

SMO-P02 20260811130334 10

場地設計圖


構築物(1)
用途：商店及服務行業
建築物料：以金屬搭建
高度：約4米
層數：1層
面積：約115平方米
總樓面面積：約115平方米

~~SCALE 1 : 1000~~

（摘錄自申請人於 7. 9. 2026 呈交的申請書）
(Extract from Applicant's Submission of 7.9.2026)

參考編號 REFERENCE No.	繪圖 DRAWING
A/HSK/631	A-1


渠務建議計劃圖

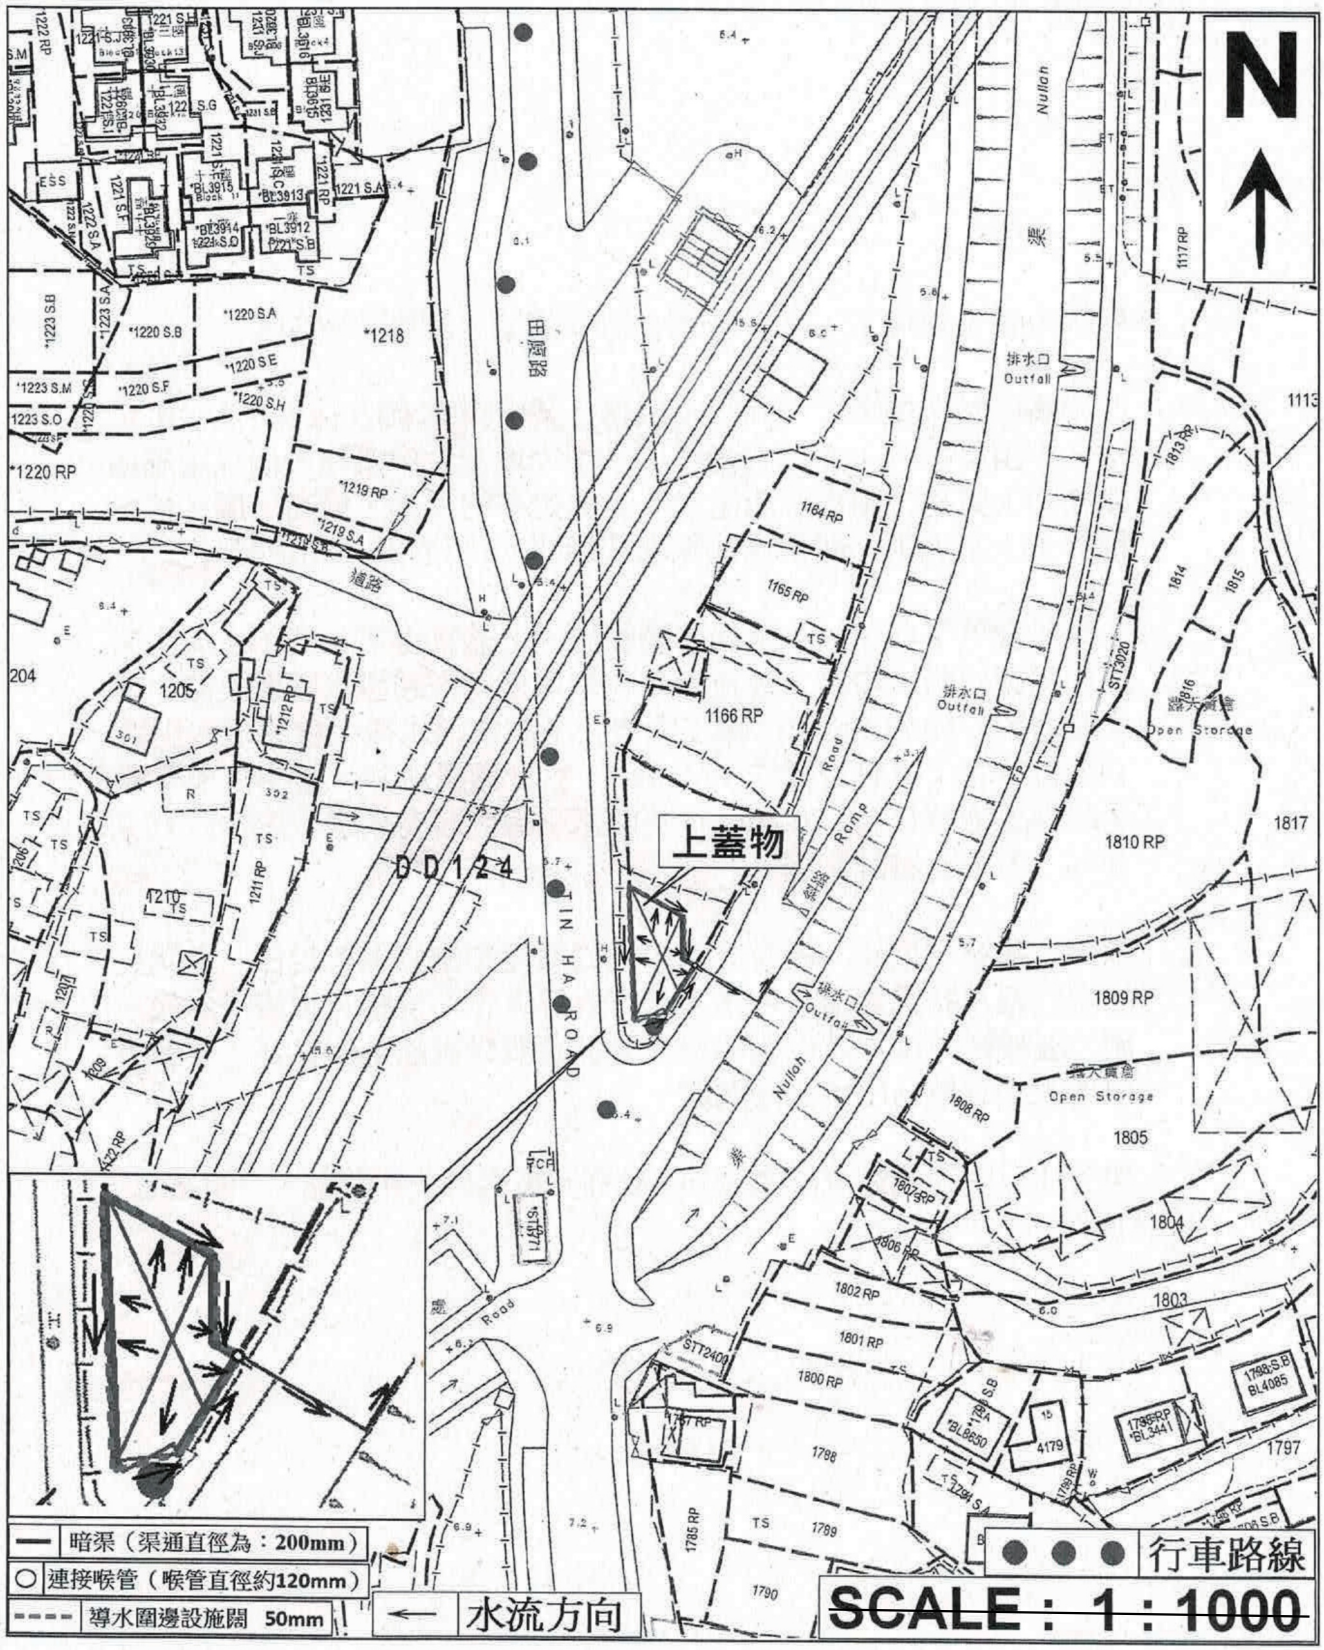

（摘錄自申請人於 7. 9. 2026 呈交的申請書）
(Extract from Applicant's Submission of 7.9.2026)

參考編號 REFERENCE No.	繪圖 DRAWING
A/HSK/631	A-2


消防裝置建議計劃圖

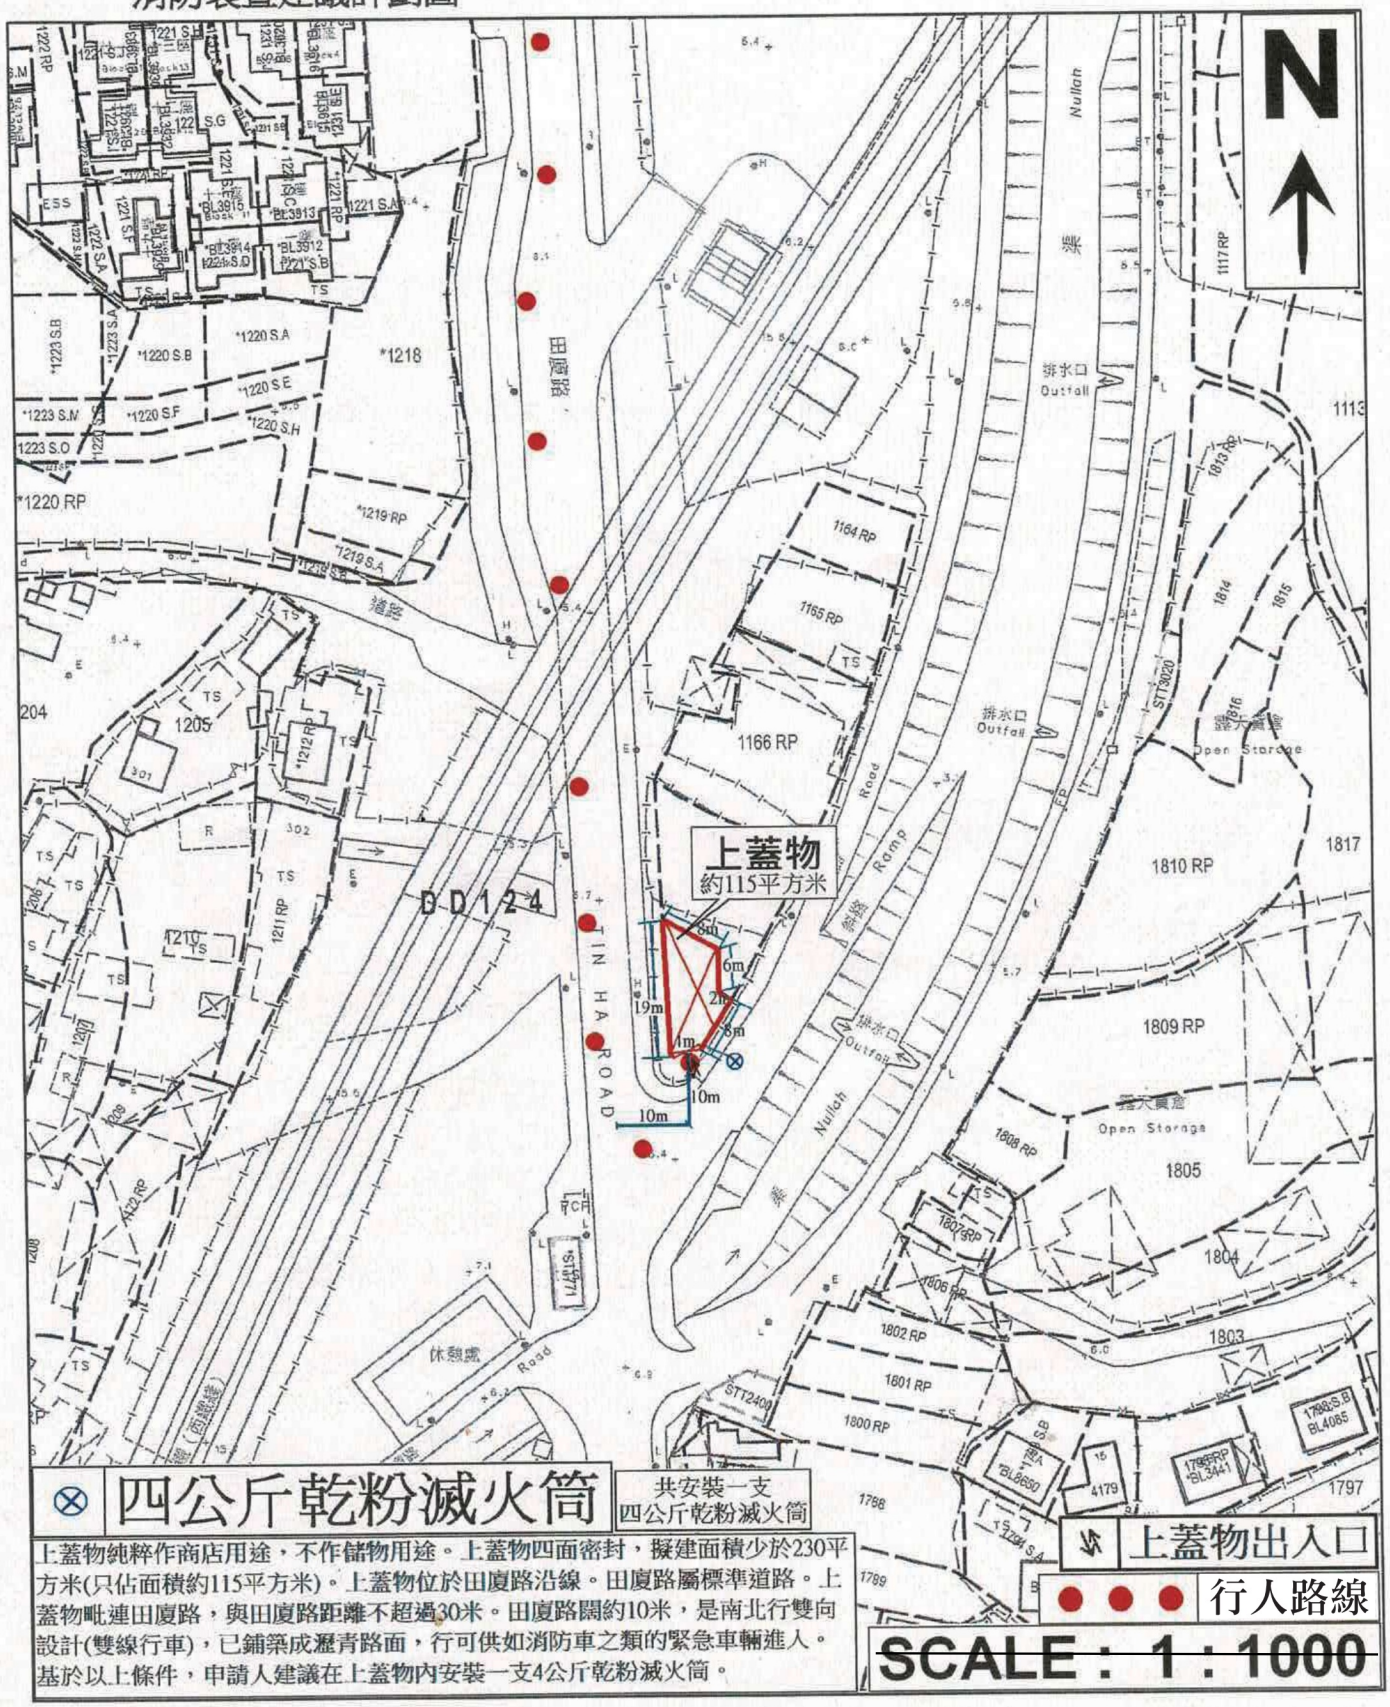

上蓋物純粹作商店用途，不作儲物用途。上蓋物四面密封，擬建面積少於230平方米(只佔面積約115平方米)。上蓋物位於田廈路沿線。田廈路屬標準道路。上蓋物毗連田廈路，與田廈路距離不超過30米。田廈路闊約10米，是南北行雙向設計(雙線行車)，已鋪築成瀝青路面，行可供如消防車之類的緊急車輛進入。基於以上條件，申請人建議在上蓋物內安裝一支4公斤乾粉滅火筒。

（摘錄自申請人於 7. 9. 2026 呈交的申請書）
(Extract from Applicant's Submission of 7.9.2026)

參考編號 REFERENCE No.	繪圖 DRAWING
A/HSK/631	A-3

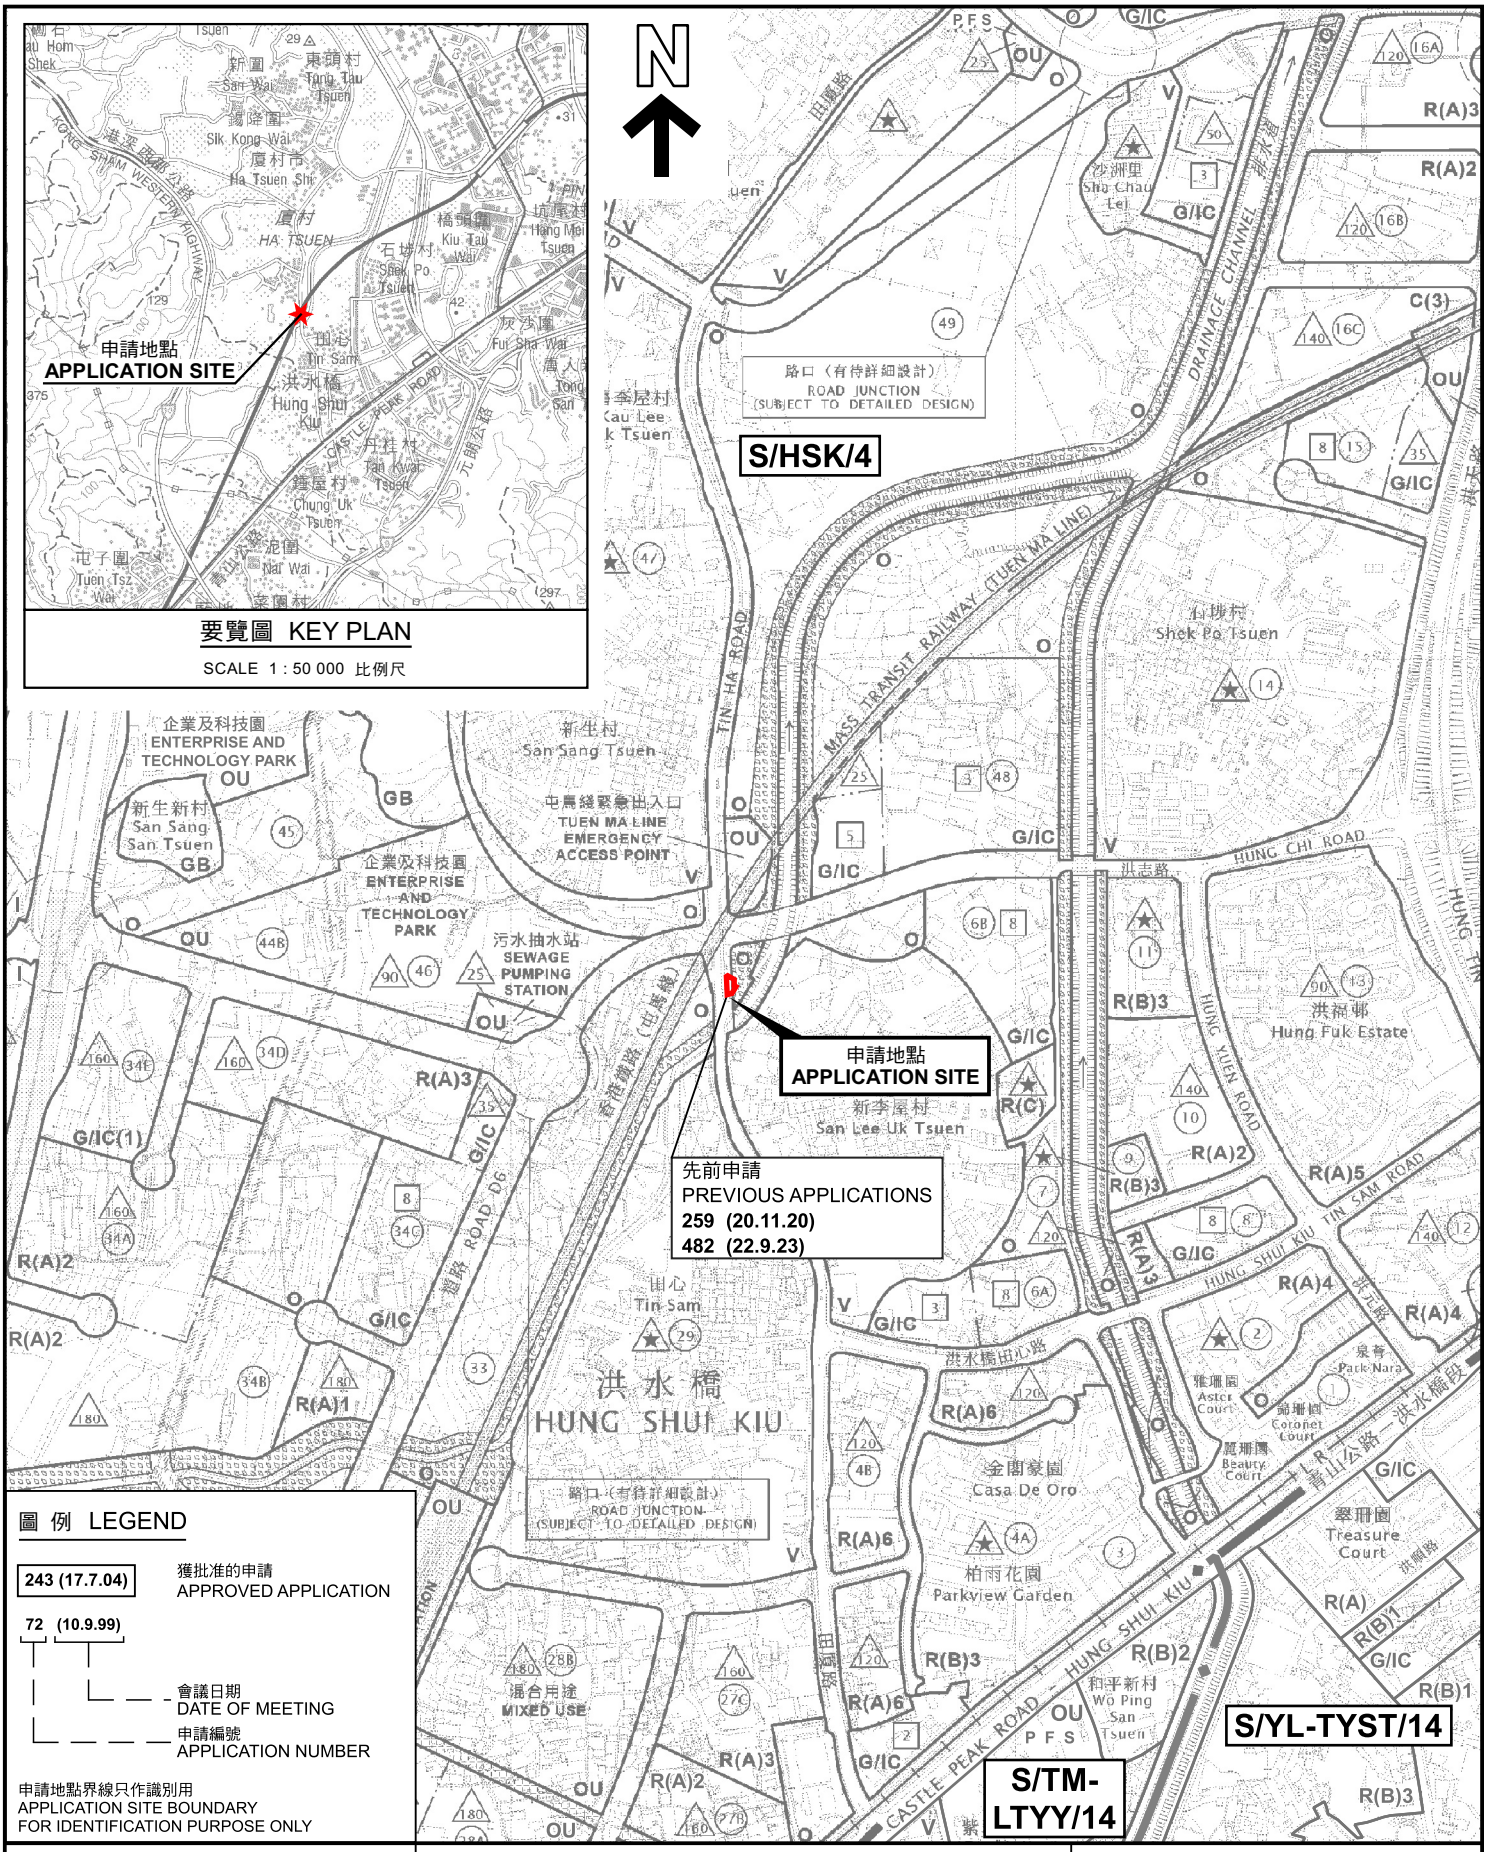

要覽圖 KEY PLAN

SCALE 1 : 50 000 比例尺

圖 例 LEGEND

243 (17.7.04) 獲批准的申請 APPROVED APPLICATION

72 (10.9.99)
- 會議日期 DATE OF MEETING
- 申請編號 APPLICATION NUMBER

申請地點界線只作識別用
APPLICATION SITE BOUNDARY FOR IDENTIFICATION PURPOSE ONLY

本摘要圖於2026年10月9日擬備，
所根據的資料為於2026年9月29日
核准的分區計劃大綱圖編號 S/HSK/4
EXTRACT PLAN PREPARED ON 9.10.2026
BASED ON OUTLINE ZONING PLAN No. S/HSK/4 APPROVED ON 29.9.2026

位置圖 LOCATION PLAN

臨時商店及服務行業(汽車裝飾及保養用品)的規劃許可續期(為期3年)
元朗厦村丈量約份第124約地段第1169號餘段
RENEWAL OF PLANNING APPROVAL FOR TEMPORARY SHOP AND SERVICES (VEHICLE DECORATION AND MAINTENANCE MATERIALS) FOR A PERIOD OF 3 YEARS
LOT 1169 RP IN D.D.124, HA TSUEN, YUEN LONG


SCALE 1 : 7 500 比例尺

米 METRES 100 0 100 200 300 米 METRES

規劃署
Planning Department

參考編號
REFERENCE No.
A/HSK/631

圖 PLAN
A-1

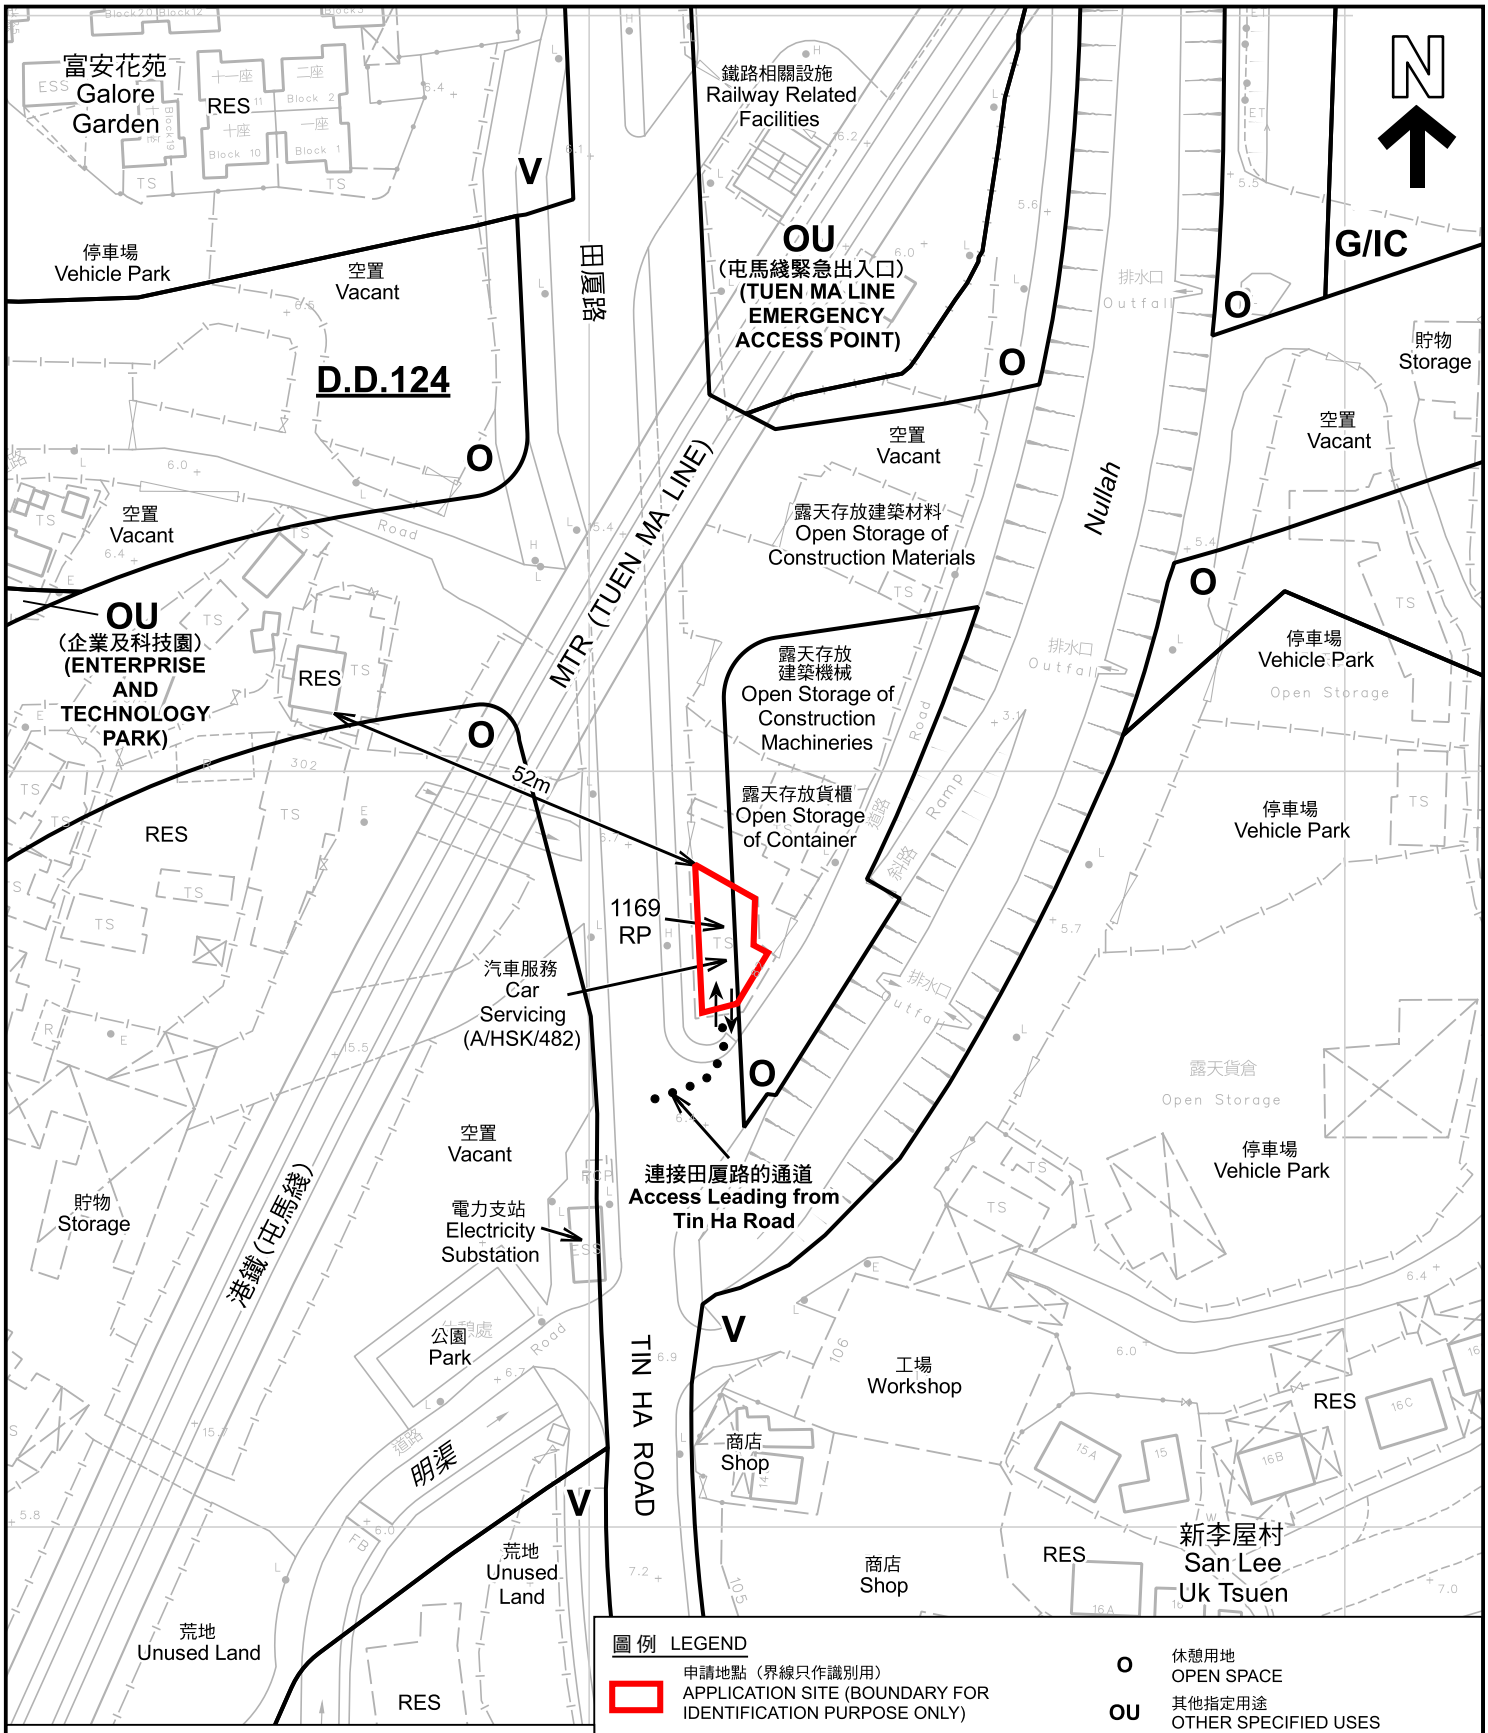

圖例 LEGEND

	申請地點（界線只作識別用） APPLICATION SITE (BOUNDARY FOR IDENTIFICATION PURPOSE ONLY)	O	休憩用地 OPEN SPACE
V	鄉村式發展 VILLAGE TYPE DEVELOPMENT	OU	其他指定用途 OTHER SPECIFIED USES
G/IC	政府、機構或社區 GOVERNMENT, INSTITUTION OR COMMUNITY	RES	住用構築物 RESIDENTIAL STRUCTURES
		→ ←	入口/出口 INGRESS / EGRESS

註釋 Notes：

2026年9月15日勘測的土地用途
Land uses shown on this plan are in accordance with the land use survey conducted by the Planning Department on 15.9.2026

本摘要圖於2026年10月9日擬備，所根據的資料為測量圖編號 6-NW-12A及B
EXTRACT PLAN PREPARED ON 9.10.2026 BASED ON SURVEY SHEETS No. 6-NW-12A&B

平面圖 SITE PLAN

臨時商店及服務行業(汽車裝飾及保養用品)的規劃許可續期(為期3年)
元朗廈村丈量約份第124約地段第1169號餘段
RENEWAL OF PLANNING APPROVAL FOR TEMPORARY SHOP AND SERVICES (VEHICLE DECORATION AND MAINTENANCE MATERIALS) FOR A PERIOD OF 3 YEARS
LOT 1169 RP IN D.D.124, HA TSUEN, YUEN LONG

SCALE 1 : 1 000 比例尺

米 METRES 20 0 20 40 米 METRES

規劃署
Planning Department

參考編號
REFERENCE No.
A/HSK/631

圖 PLAN
A-2