
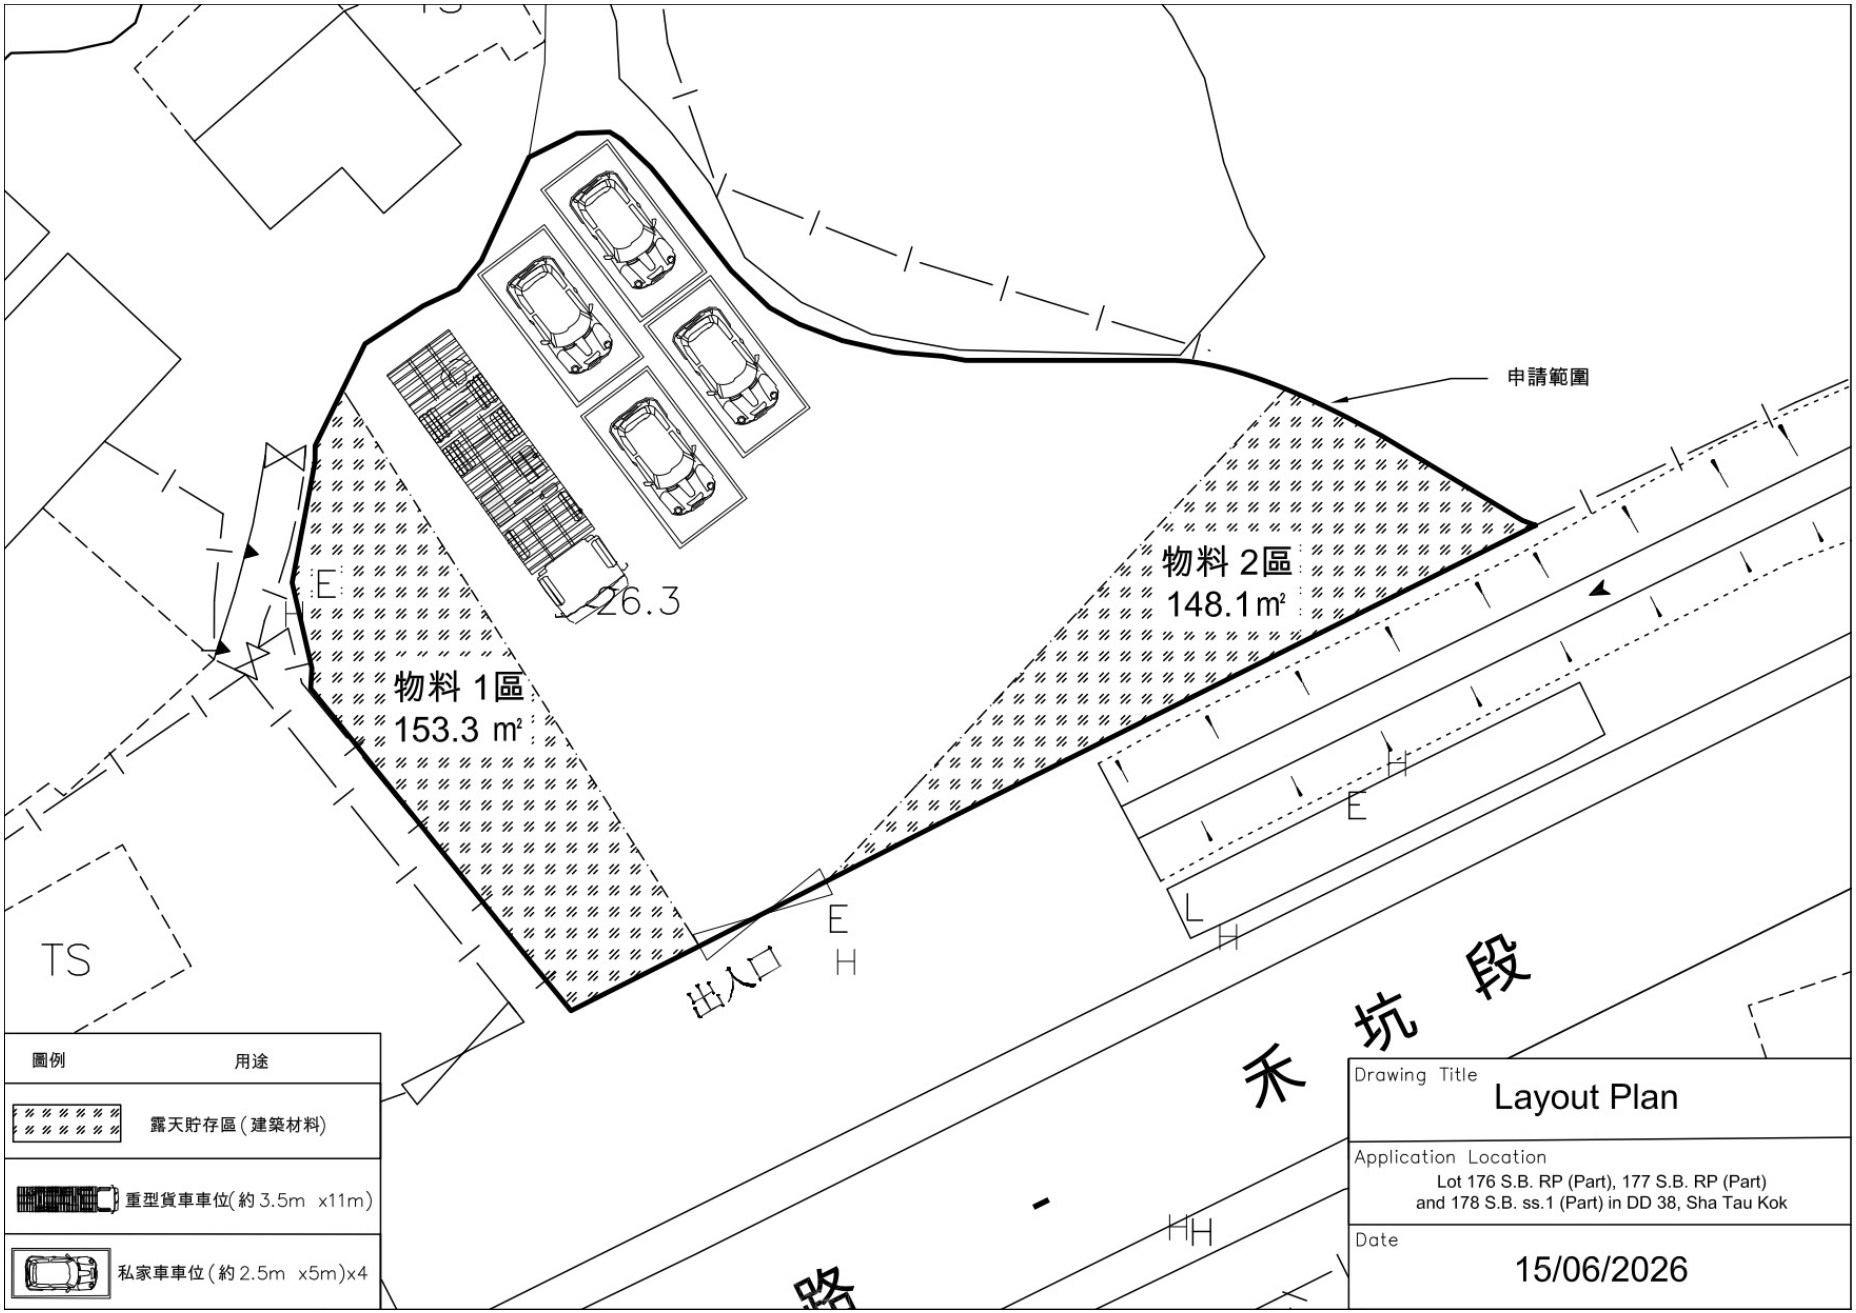



參考編號 REFERENCE No.	A/NE-MUP/236	繪圖	DRAWING A-1

(來源 ： 申請人於2026年7月9日呈交的資料)
(SOURCE : APPLICANT'S SUBMISSION ON 9.7.2026)

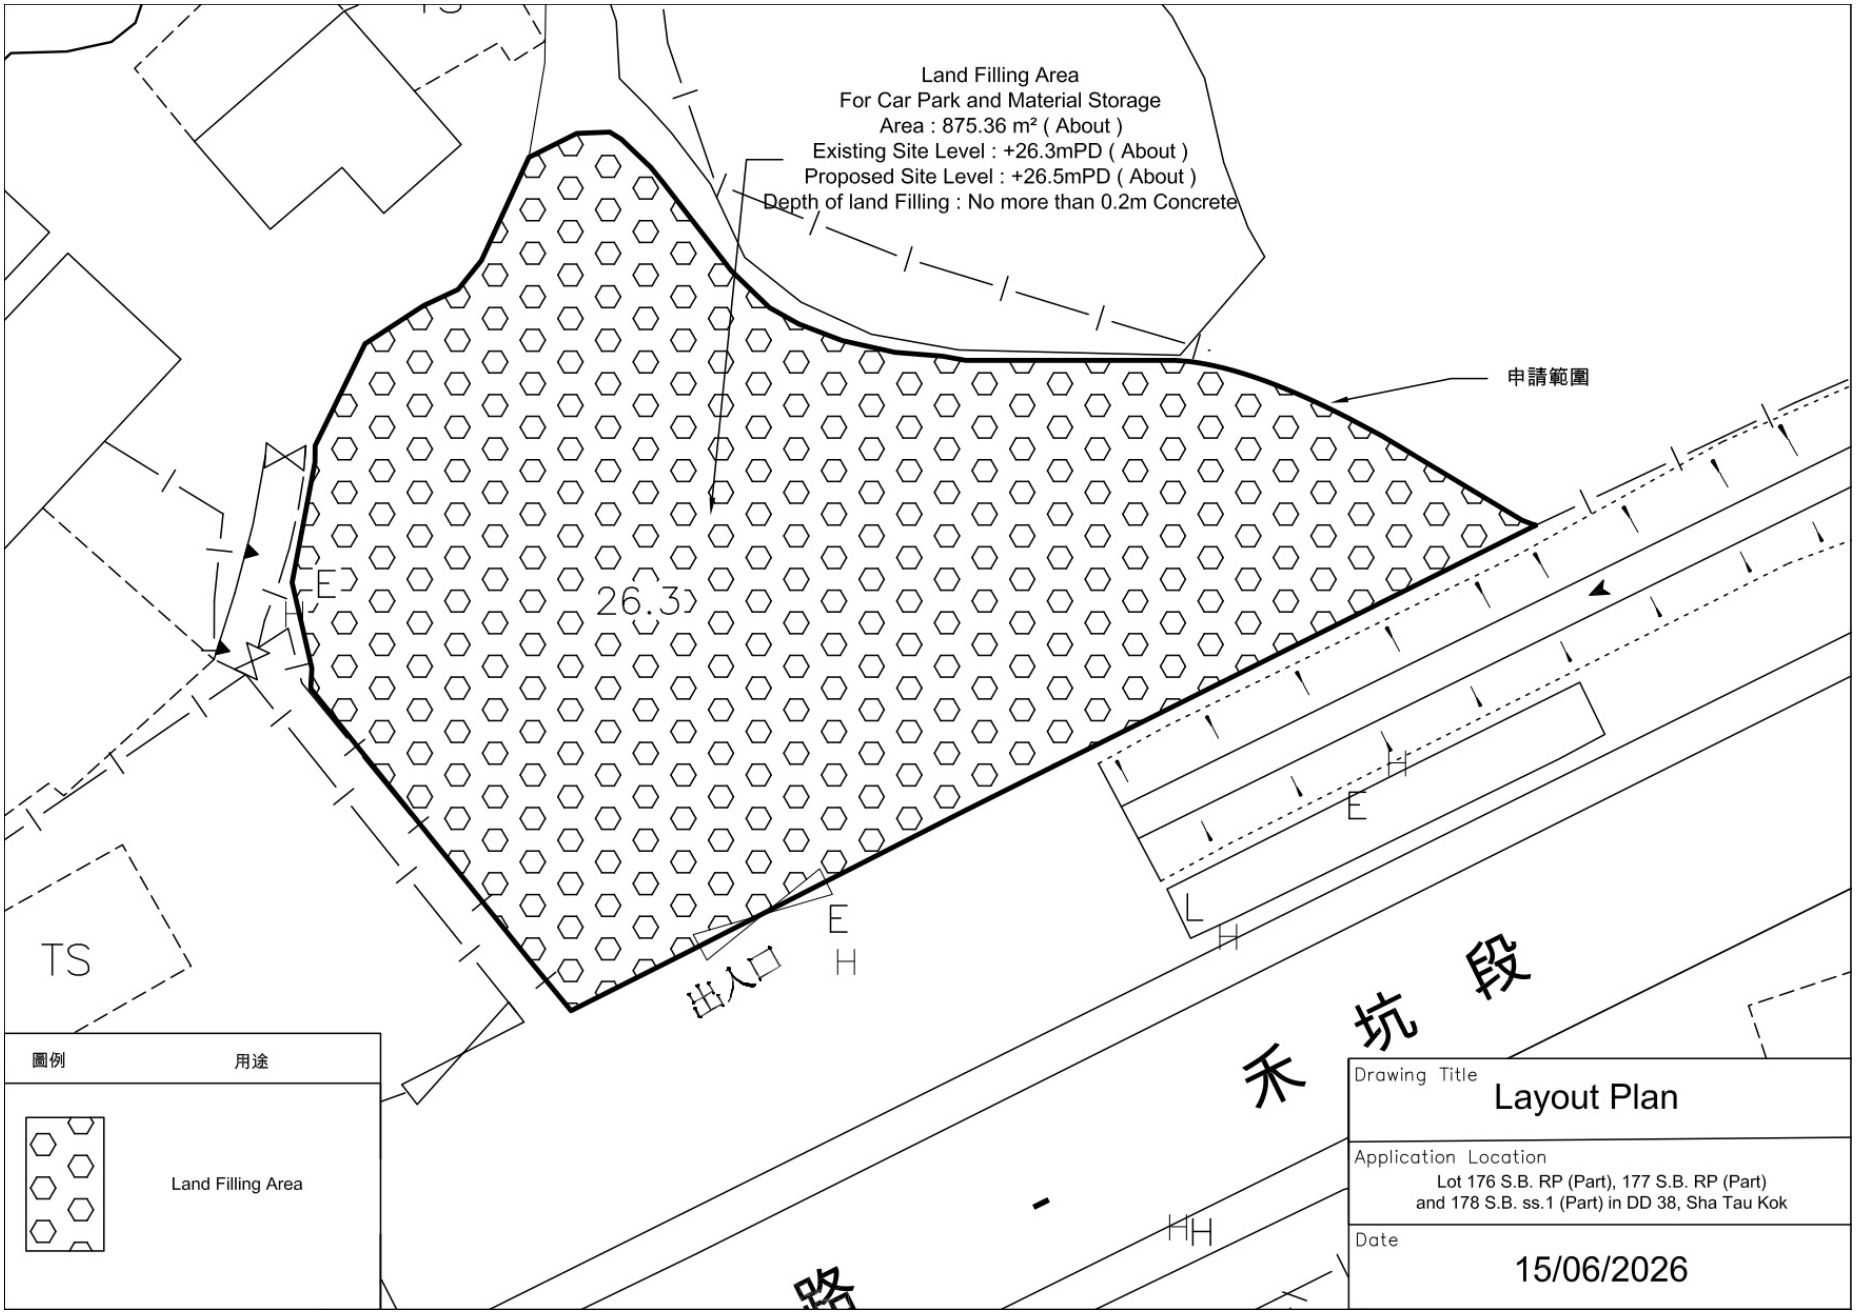

參考編號 REFERENCE No.	A/NE-MUP/236	繪圖	DRAWING A-2

(來源 ： 申請人於2026年7月9日呈交的資料)
(SOURCE : APPLICANT'S SUBMISSION ON 9.7.2026)

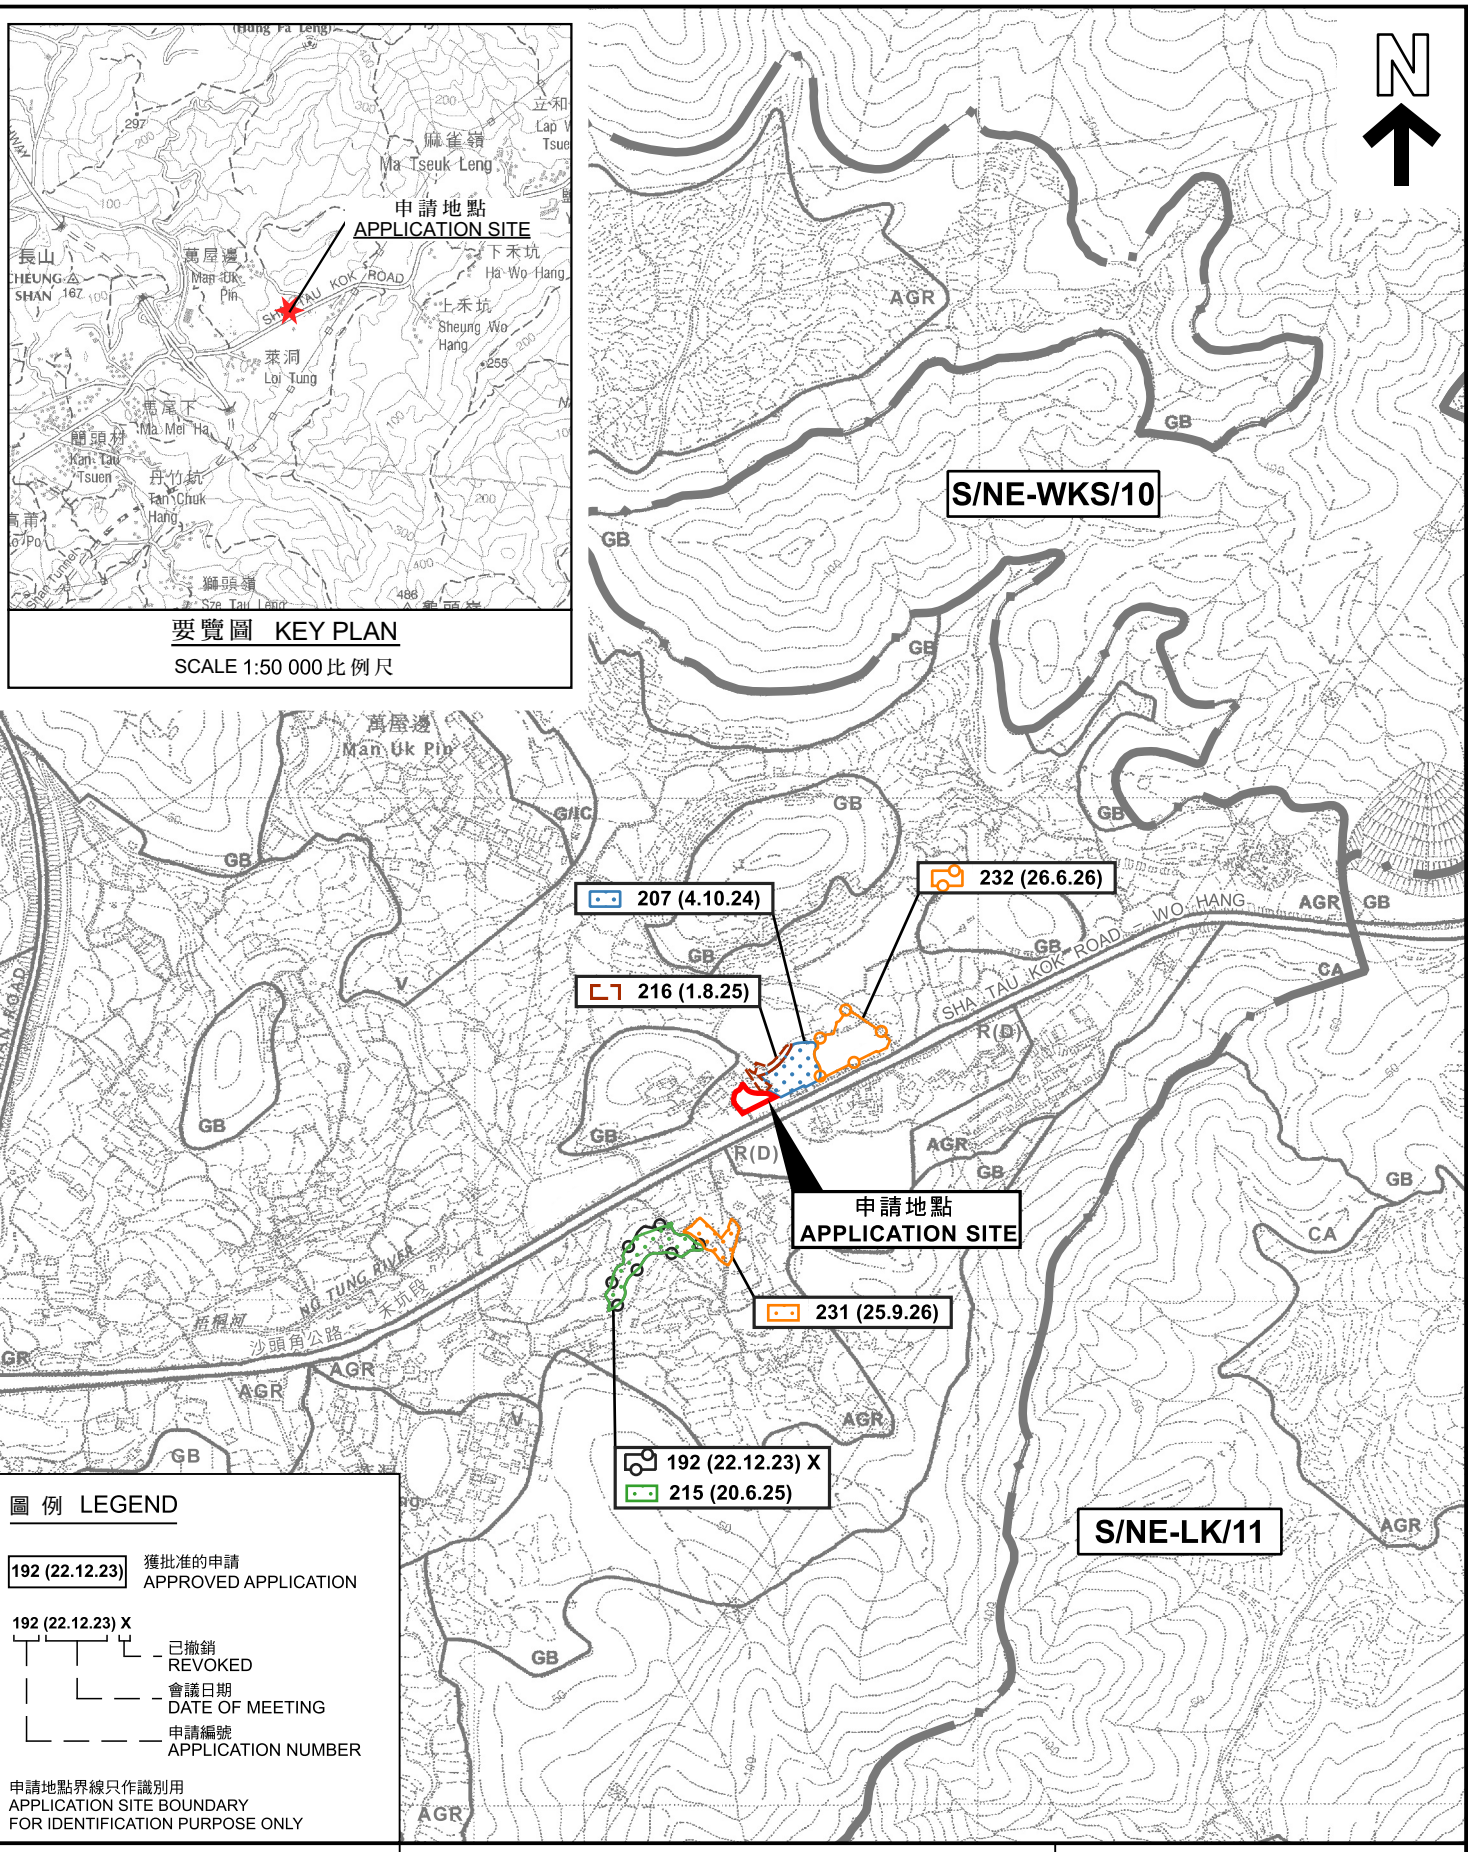

要覽圖 KEY PLAN

SCALE 1:50 000 比例尺

圖例 LEGEND

192 (22.12.23) 獲批准的申請 APPROVED APPLICATION

192 (22.12.23) X
- 已撤銷 REVOKED
- 會議日期 DATE OF MEETING
- 申請編號 APPLICATION NUMBER

申請地點界線只作識別用
APPLICATION SITE BOUNDARY
FOR IDENTIFICATION PURPOSE ONLY

本摘要圖於2026年10月15日擬備，
所根據的資料為：
於2006年10月17日核准的
分區計劃大綱圖編號S/NE-LK/11、
於2006年10月17日核准的
分區計劃大綱圖編號S/NE-MUP/11及
於2009年10月6日核准的
分區計劃大綱圖編號S/NE-WKS/10
EXTRACT PLAN PREPARED ON 15.10.2026
BASED ON OUTLINE ZONING PLANS No.
S/NE-LK/11 APPROVED ON 17.10.2006,
S/NE-MUP/11 APPROVED ON 17.10.2006 AND
S/NE-WKS/10 APPROVED ON 6.10.2009

位置圖 LOCATION PLAN

擬議臨時露天存放建築材料及相關填土工程(為期3年)
萬屋邊丈量約份第38約多個地段
PROPOSED TEMPORARY OPEN STORAGE OF CONSTRUCTION MATERIALS AND ASSOCIATED FILLING OF LAND FOR A PERIOD OF 3 YEARS
VARIOUS LOTS IN D.D. 38, MAN UK PIN

SCALE 1 : 7 500 比例尺

米 METRES 100 0 100 200 300 米 METRES

規劃署
Planning Department

參考編號
REFERENCE No.
A/NE-MUP/236

圖 PLAN
A-1

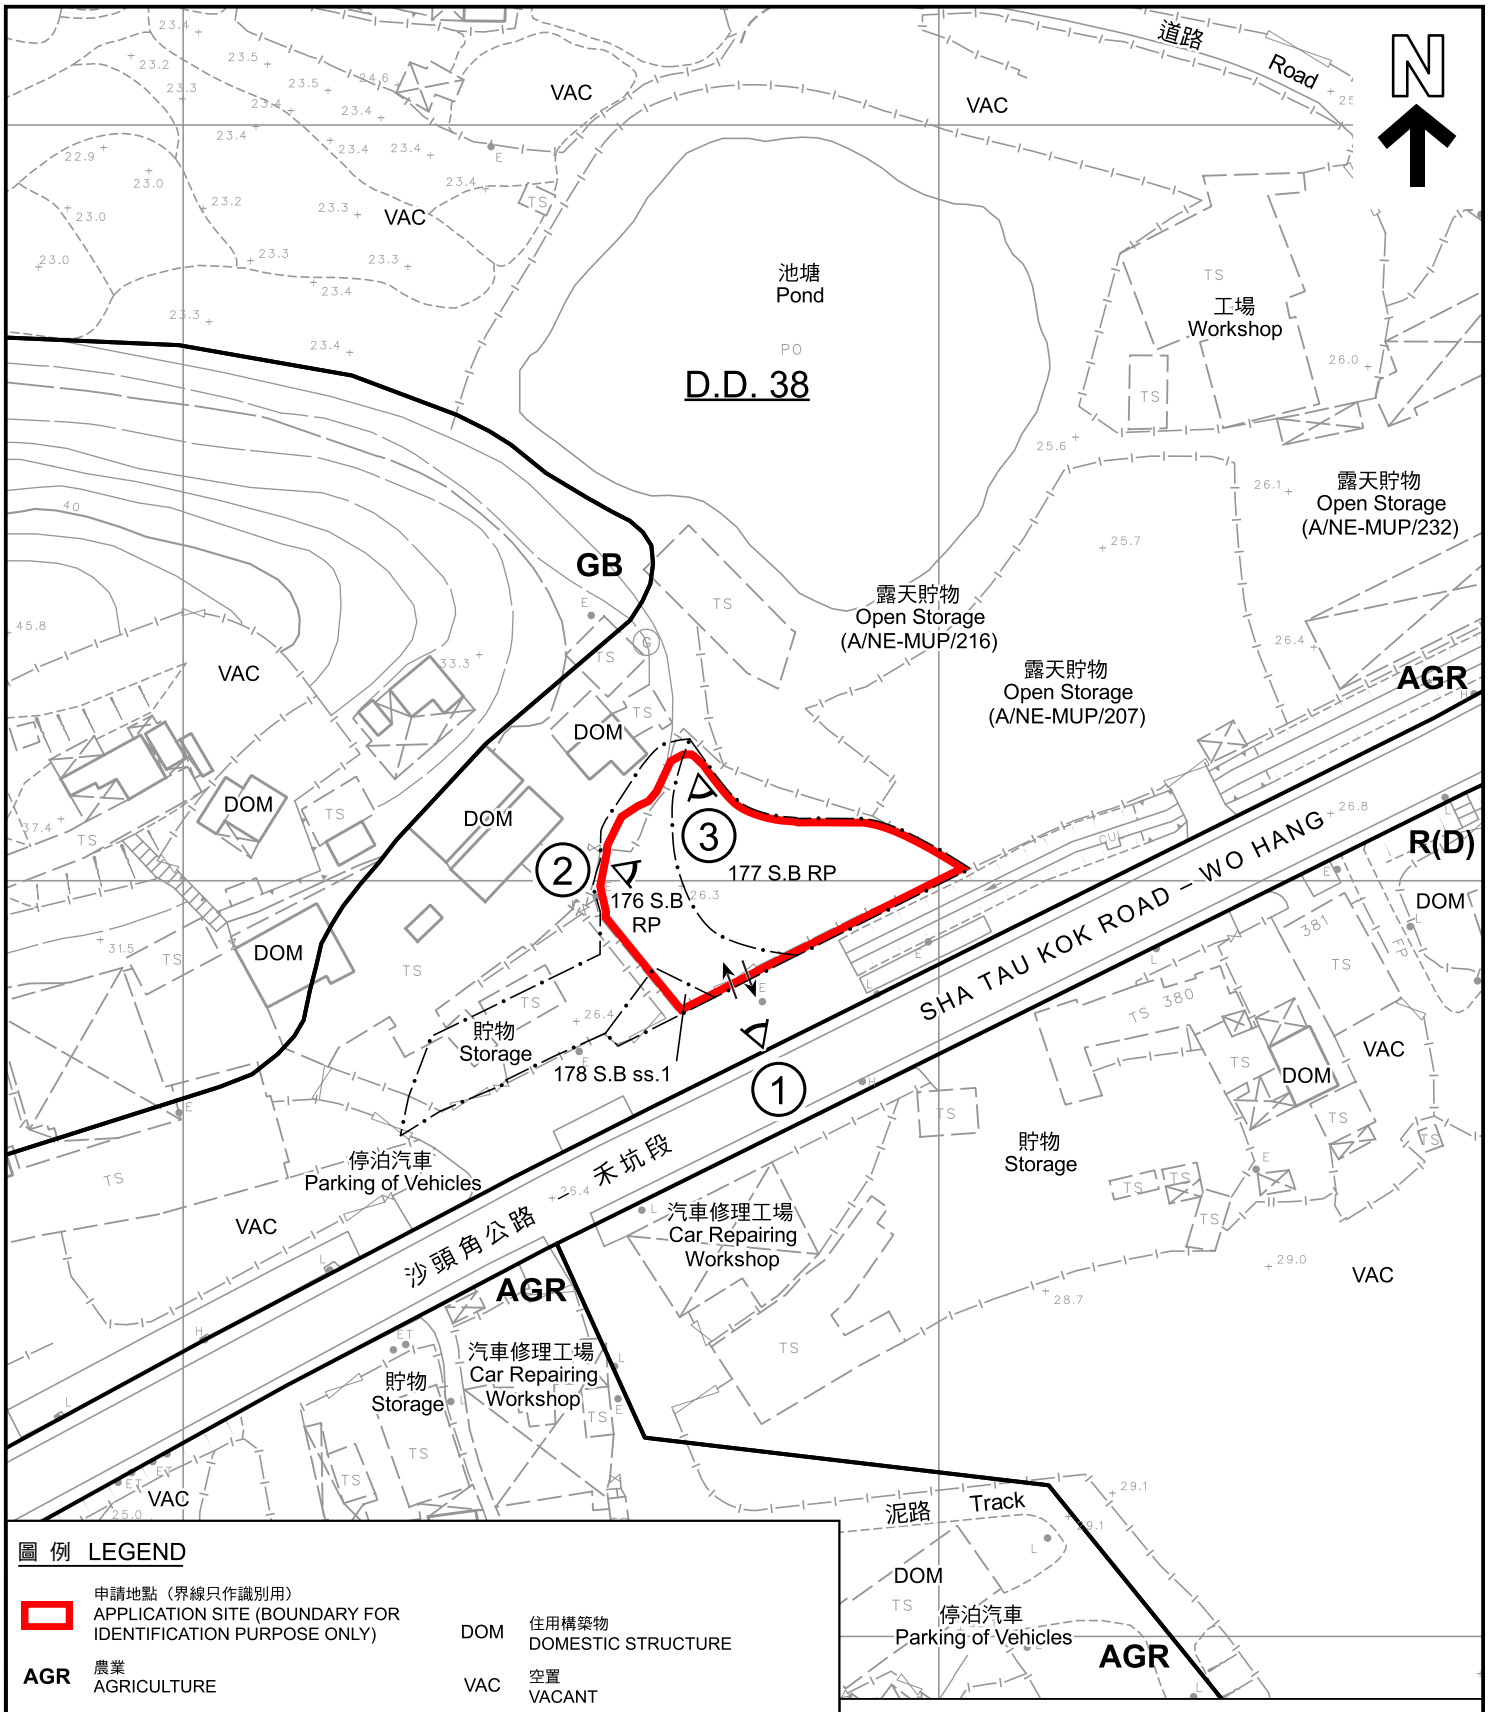


圖 例 LEGEND

- 申請地點（界線只作識別用） APPLICATION SITE (BOUNDARY FOR IDENTIFICATION PURPOSE ONLY)
- AGR 農業 AGRICULTURE
- GB 綠化地帶 GREEN BELT
- R(D) 住宅(丁類) RESIDENTIAL (GROUP D)
- DOM 住用構築物 DOMESTIC STRUCTURE
- VAC 空置 VACANT
- ① 實地照片的觀景點 VIEWING POINT OF SITE PHOTO
- 入口/出口 INGRESS / EGRESS

註釋 Notes：

2026年7月14日勘測的土地用途
Land uses shown on this plan are in accordance with the land use survey conducted by the Planning Department on 14.7.2026

本摘要圖於2026年11月3日擬備，
所根據的資料為測量圖編號
3-NW-25B及25D
EXTRACT PLAN PREPARED ON 3.11.2026
BASED ON SURVEY SHEETS No.
3-NW-25B & 25D

平面圖 SITE PLAN

擬議臨時露天存放建築材料及相關填土工程(為期3年)
萬屋邊丈量約份第38約多個地段
PROPOSED TEMPORARY OPEN STORAGE OF CONSTRUCTION MATERIALS AND ASSOCIATED FILLING OF LAND FOR A PERIOD OF 3 YEARS
VARIOUS LOTS IN D.D. 38, MAN UK PIN

SCALE 1 : 1 000 比例尺

米 METRES 20 0 20 40 米 METRES

規劃署 Planning Department

參考編號 REFERENCE No.
A/NE-MUP/236

圖 PLAN
A-2

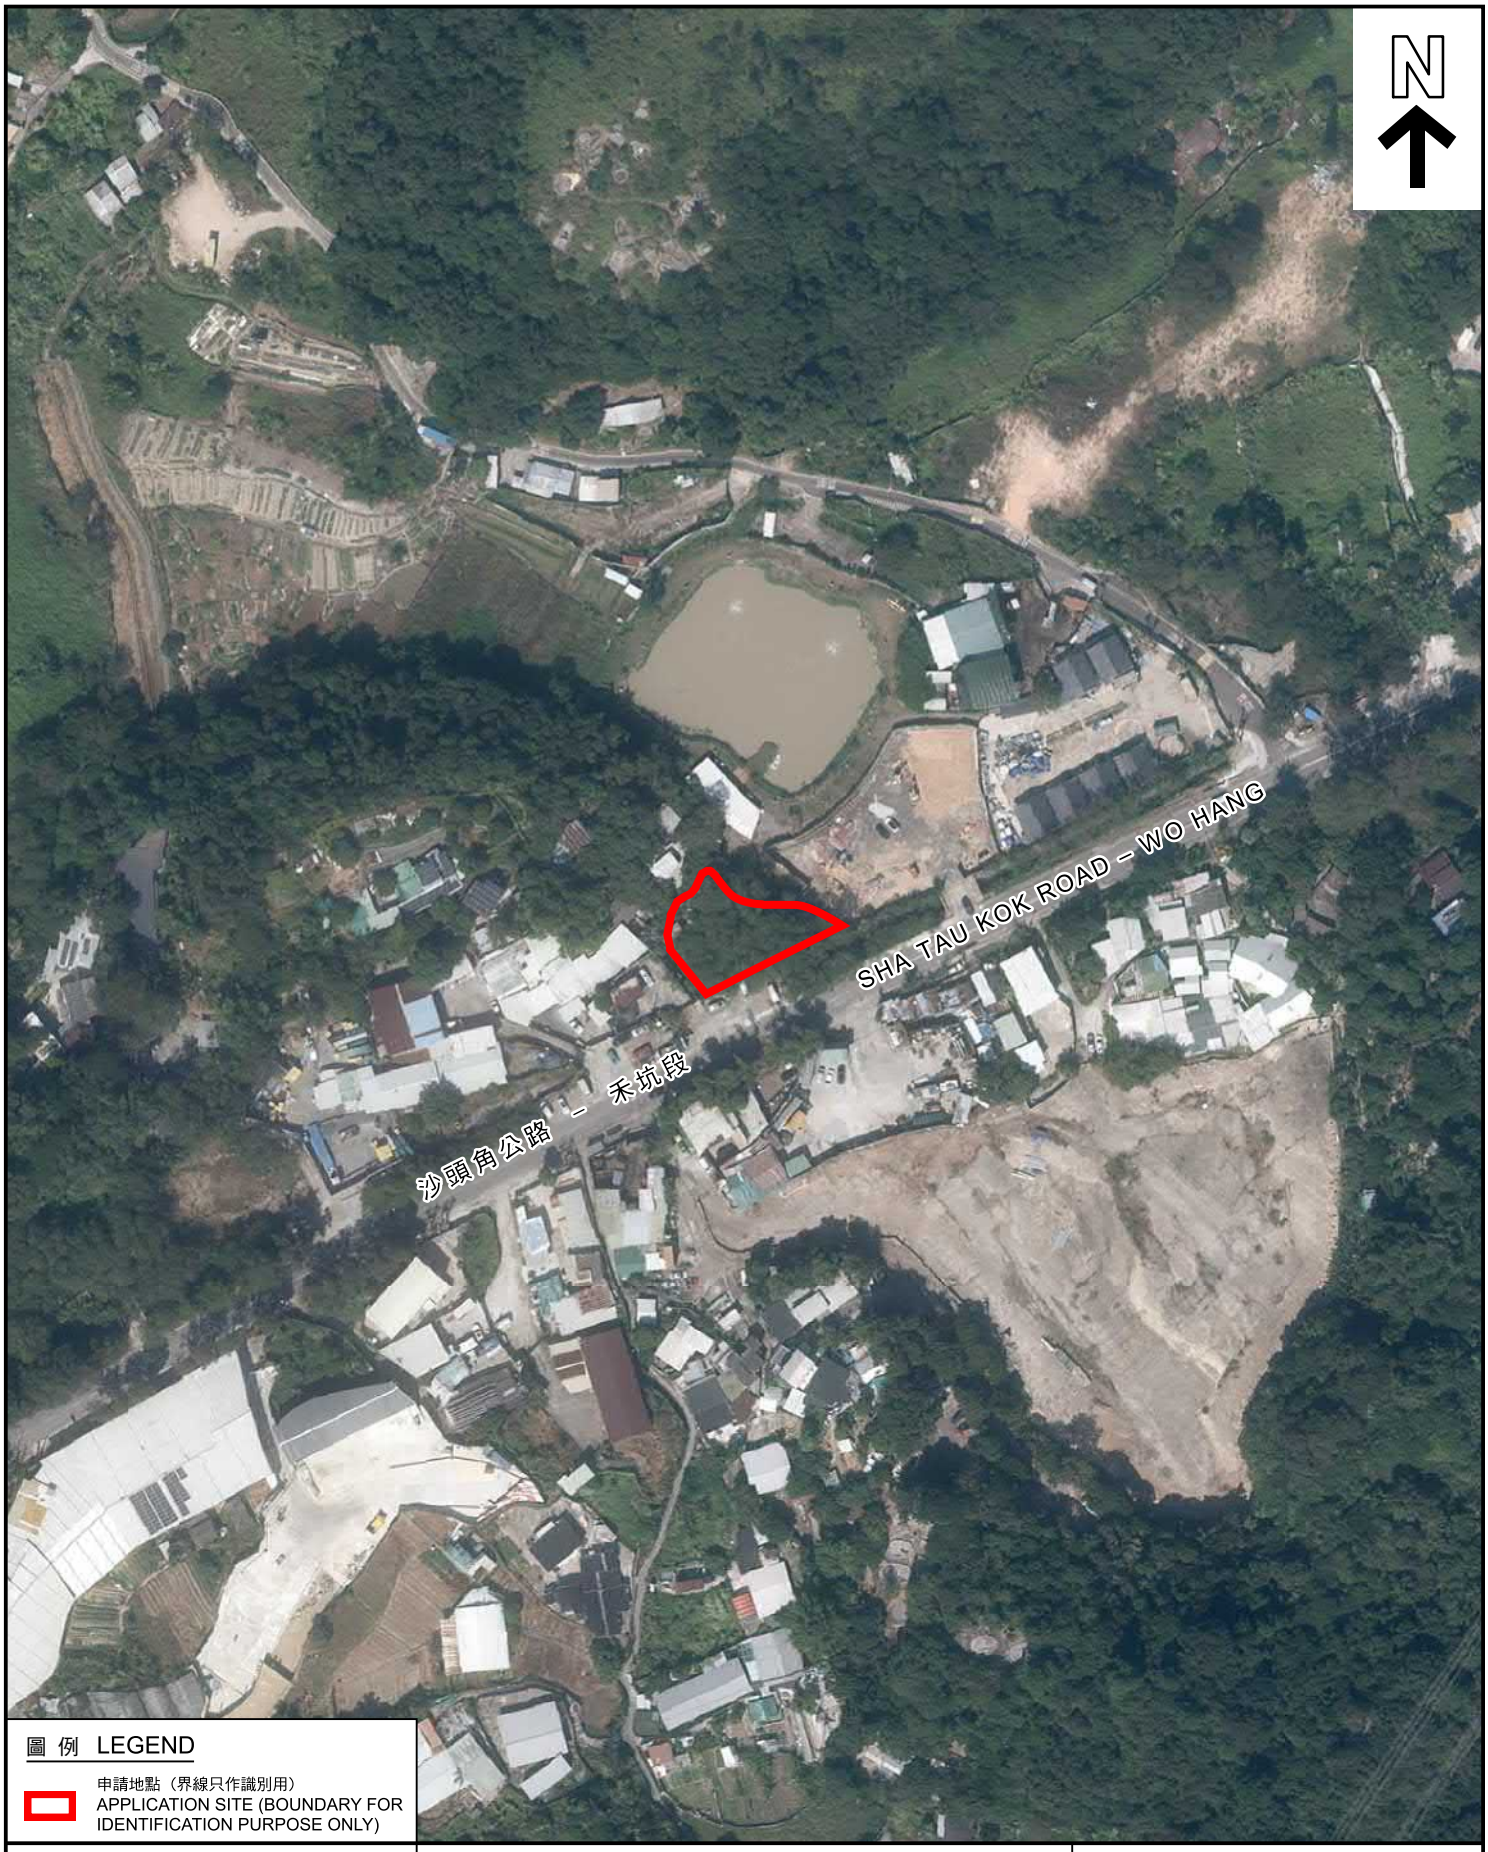


圖 例 LEGEND

申請地點（界線只作識別用）
APPLICATION SITE (BOUNDARY FOR IDENTIFICATION PURPOSE ONLY)

本摘要圖於2026年7月21日擬備，
所根據的資料為地政總署於2024年11月7日
拍得的航攝照片編號E240884C
EXTRACT PLAN PREPARED ON 21.7.2026
BASED ON AERIAL PHOTO No. E240884C
TAKEN ON 7.11.2024 BY
LANDS DEPARTMENT

航攝照片 AERIAL PHOTO

擬議臨時露天存放建築材料及相關填土工程(為期3年)
萬屋邊丈量約份第38約多個地段
PROPOSED TEMPORARY OPEN STORAGE OF CONSTRUCTION MATERIALS AND ASSOCIATED FILLING OF LAND FOR A PERIOD OF 3 YEARS
VARIOUS LOTS IN D.D. 38, MAN UK PIN

規劃署
Planning Department

參考編號
REFERENCE No.
A/NE-MUP/236

圖 PLAN
A-3







申請地點界線只作識別用
APPLICATION SITE BOUNDARY FOR IDENTIFICATION PURPOSE ONLY

本圖於2026年11月3日擬備，
所根據的資料為攝於2026年11月2日
的實地照片
PLAN PREPARED ON 3.11.2026
BASED ON SITE PHOTOS TAKEN ON
2.11.2026

實地照片 SITE PHOTOS

擬議臨時露天存放建築材料及相關填土工程(為期3年)
萬屋邊丈量約份第38約多個地段
PROPOSED TEMPORARY OPEN STORAGE OF CONSTRUCTION MATERIALS
AND ASSOCIATED FILLING OF LAND FOR A PERIOD OF 3 YEARS
VARIOUS LOTS IN D.D. 38, MAN UK PIN

規劃署
Planning Department

參考編號
REFERENCE No.
A/NE-MUP/236

圖 PLAN
A-4