
LAYOUT PLAN

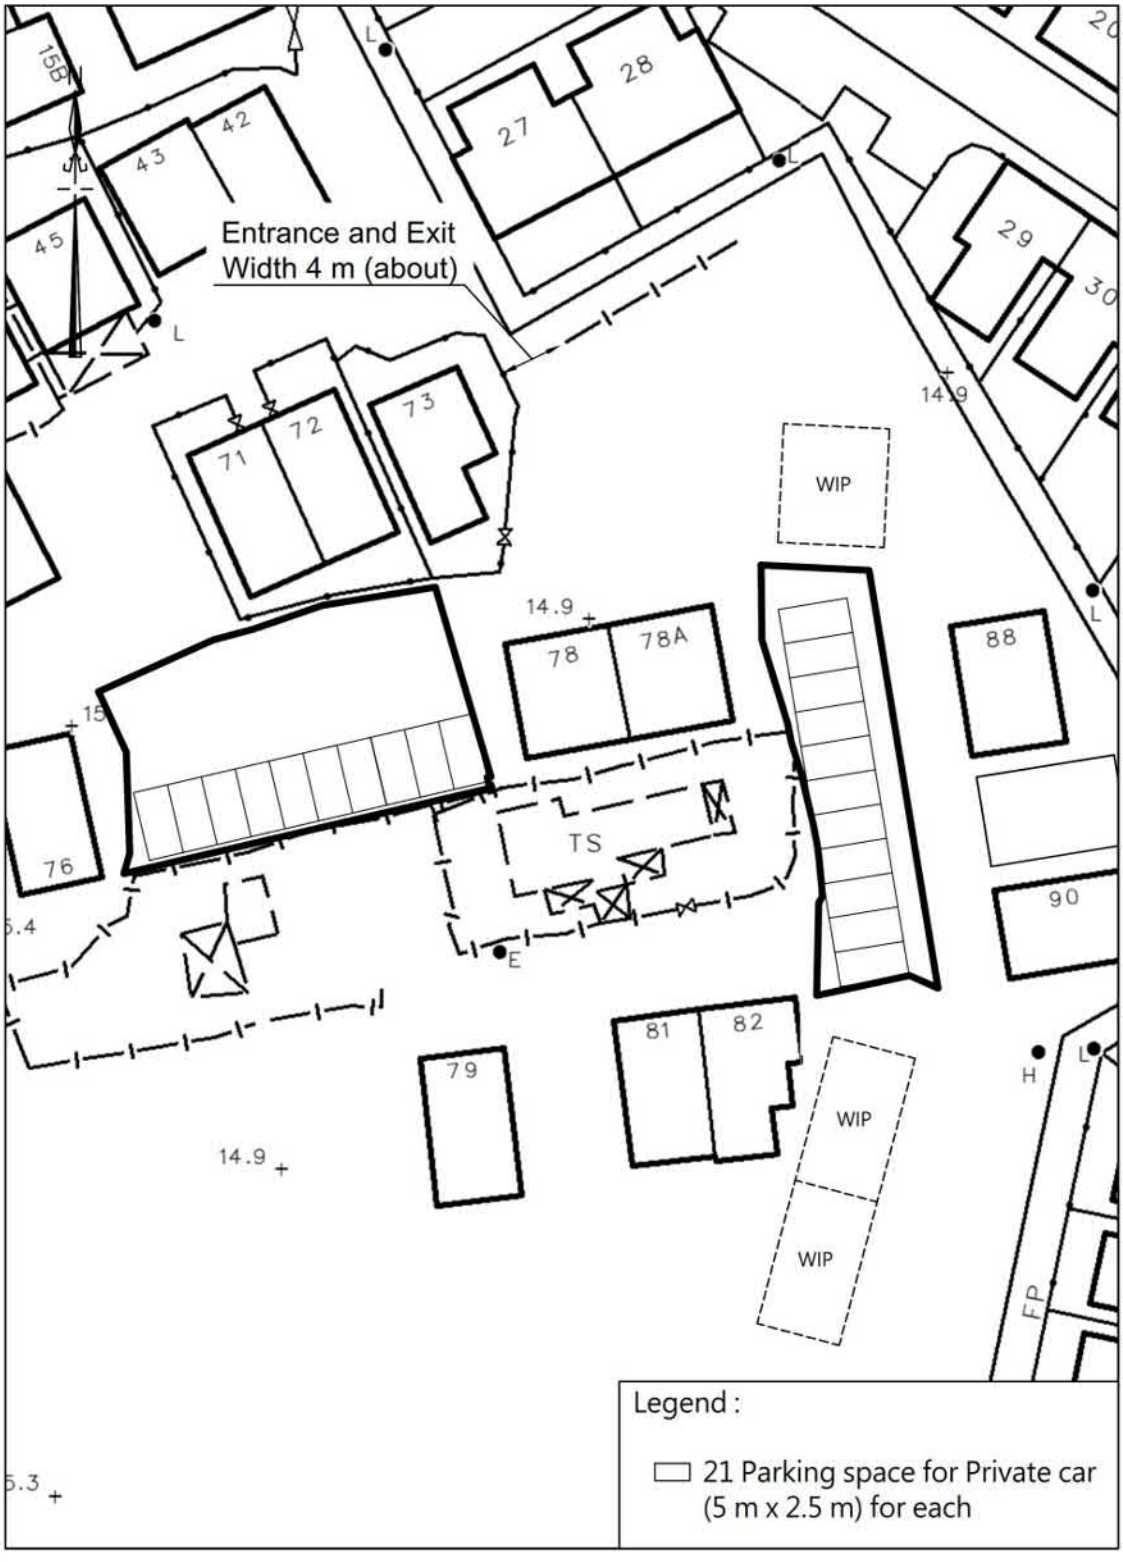


卓 弘 測 量 服 務 公 司
CHUO WANG SURVEY SERVICES COMPANY

Scale :
Survey Sheet No. : 3-SW-11B
3-SW-12A
Date : May 2026

參考編號 REFERENCE No. A/NE-PK/234	繪圖 DRAWING A-1

（來源：申請人建議書）
(SOURCE: APPLICANT'S SUBMISSION PLAN)

ACCESS PLAN

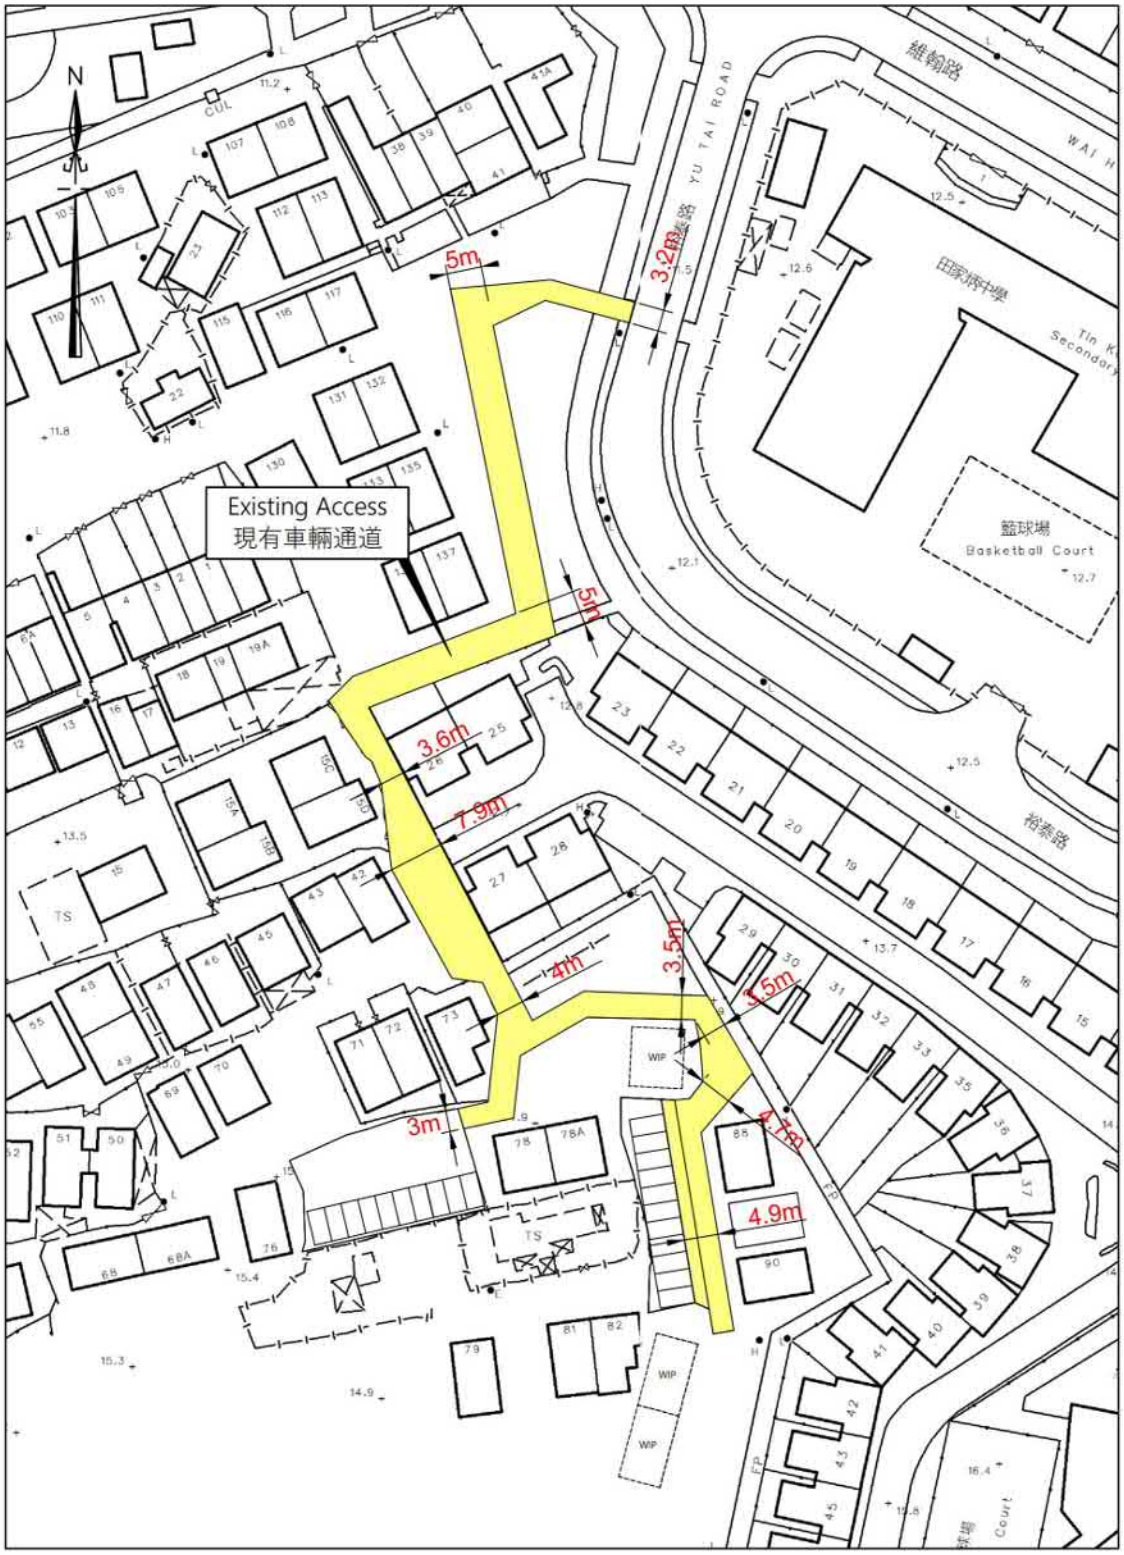


卓 弘 測 量 服 務 公 司
CHUO WANG SURVEY SERVICES COMPANY

Scale :
Survey Sheet No. : 3-SW-11B
3-SW-12A
Date : May 2026

參考編號 REFERENCE No. A/NE-PK/234	繪圖 DRAWING A-2

（來源：申請人建議書）
(SOURCE: APPLICANT'S SUBMISSION PLAN)

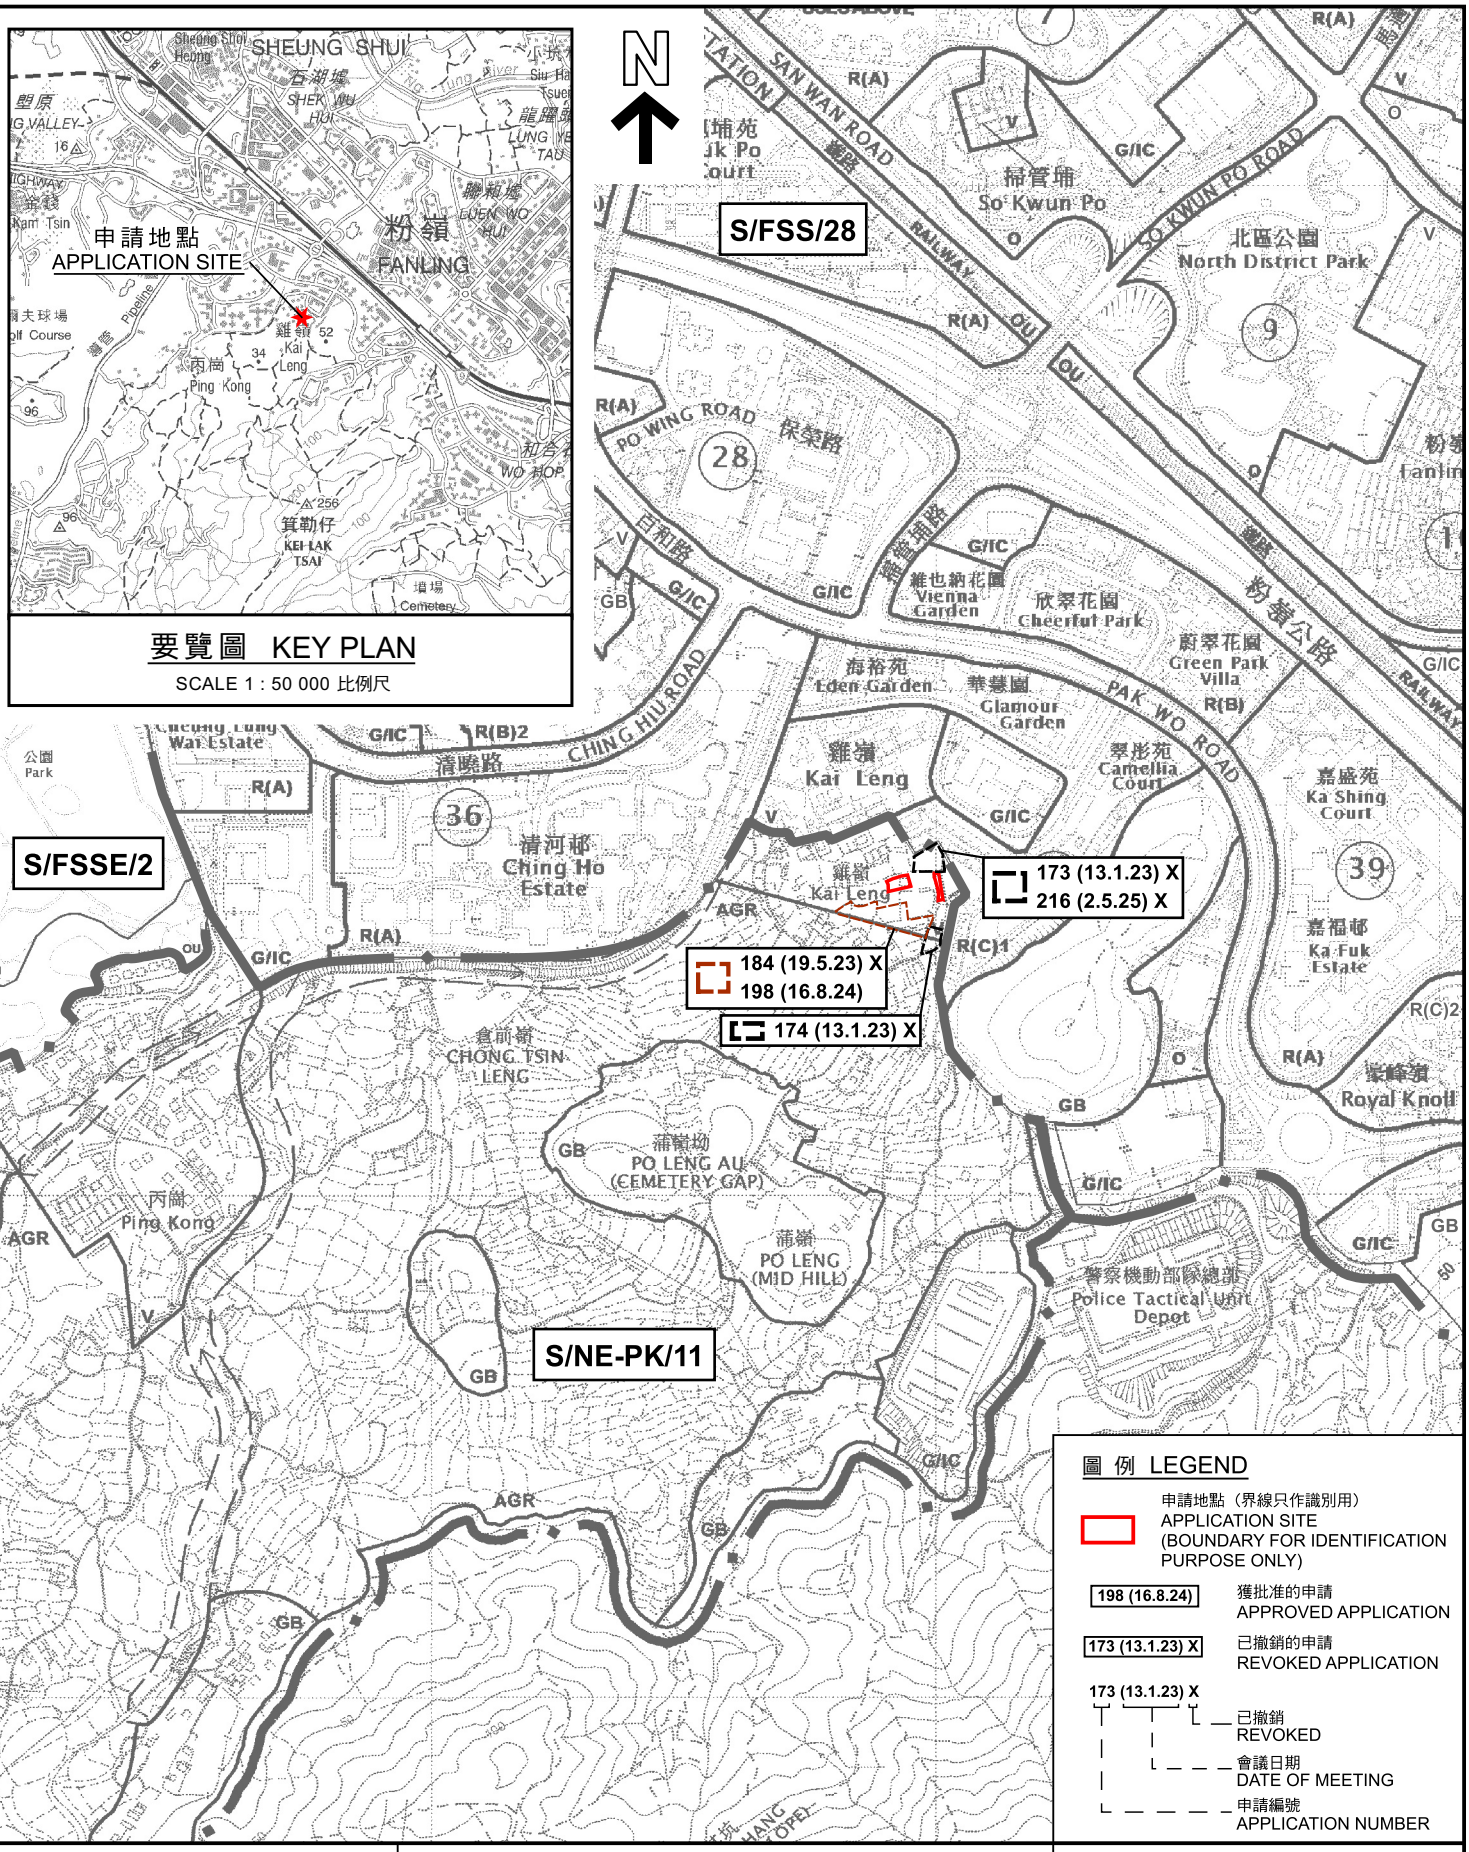

本摘要圖於2026年9月23日擬備，
所根據的資料為：
於2006年10月17日核准的
分區計劃大綱圖編號S/NE-PK/11、
於2024年4月9日核准的
分區計劃大綱圖編號S/FSS/28及
於2024年2月6日核准的
分區計劃大綱圖編號S/FSSE/2
EXTRACT PLAN PREPARED ON 23.9.2026
BASED ON OUTLINE ZONING PLANS No.
S/NE-PK/11 APPROVED ON 17.10.2006,
S/FSS/28 APPROVED ON 9.4.2024 AND
S/FSSE/2 APPROVED ON 6.2.2024

位置圖 LOCATION PLAN

臨時私人停車場（只限私家車）（為期3年）
上水雞嶺丈量約份第91約多個地段
TEMPORARY PRIVATE VEHICLE PARK (PRIVATE CARS ONLY)
FOR A PERIOD OF 3 YEARS
VARIOUS LOTS IN D.D. 91, KAI LENG, SHEUNG SHUI

米 METRES 100 0 100 200 300 米 METRES
SCALE 1 : 7 500 比例尺

規劃署
Planning Department

參考編號
REFERENCE No.
A/NE-PK/234

圖 PLAN
A-1

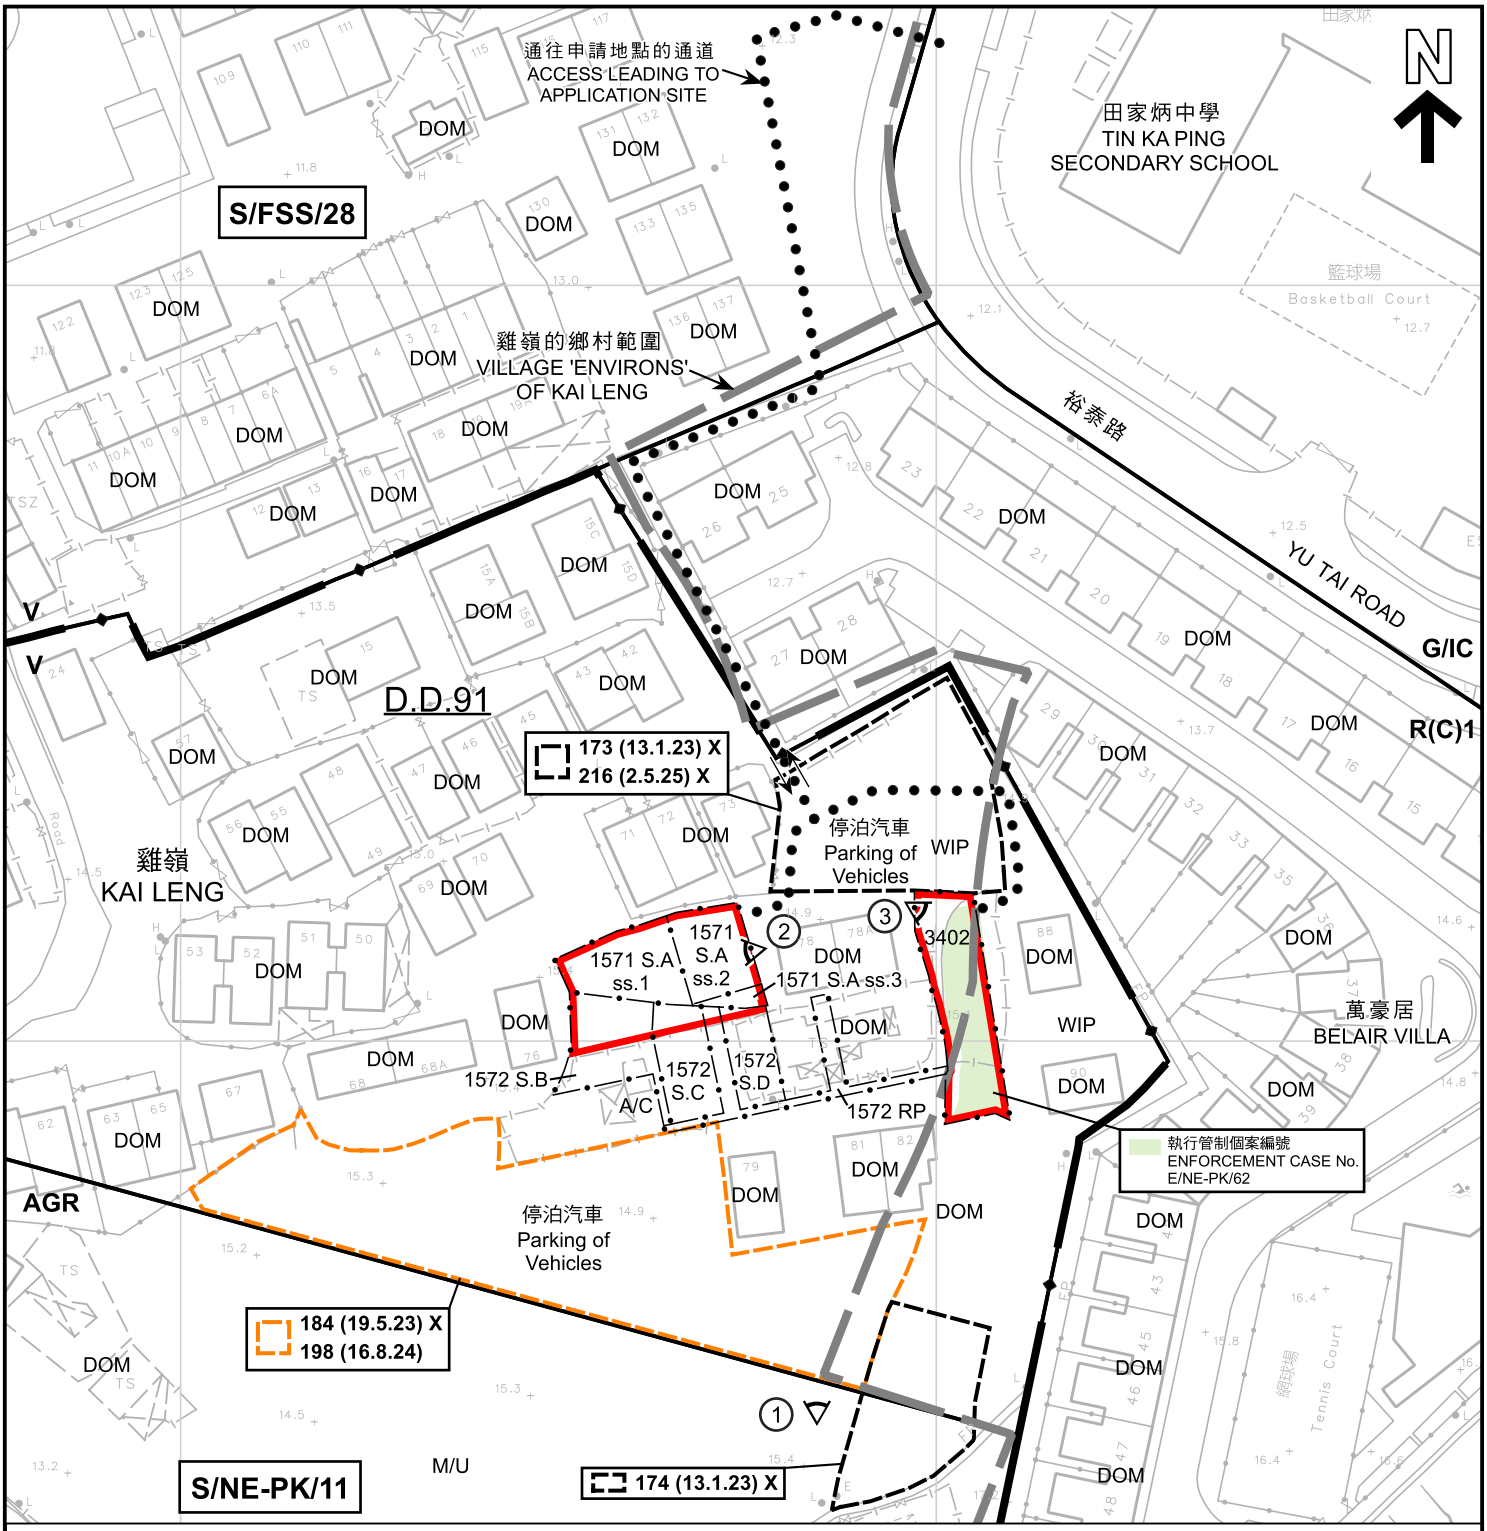


圖 例 LEGEND

申請地點（界線只作識別用） APPLICATION SITE (BOUNDARY FOR IDENTIFICATION PURPOSE ONLY)		AGR	農業 AGRICULTURE
R(C)	住宅(丙類) RESIDENTIAL (GROUP C)	WIP	工程進行中 WORK IN PROGRESS
V	鄉村式發展 VILLAGE TYPE DEVELOPMENT	A/C	常耕農地 ACTIVE AGRICULTURAL LAND
G/IC	政府、機構或社區 GOVERNMENT, INSTITUTION OR COMMUNITY	DOM	住用構築物 DOMESTIC STRUCTURE
		M/U	荒地 UNUSED LAND

入口/出口 INGRESS / EGRESS

① 實地照片的觀景點 VIEWING POINT OF SITE PHOTO

198 (16.8.24) 獲批准的申請 APPROVED APPLICATION

173 (13.1.23) X 已撤銷的申請 REVOKED APPLICATION

173 (13.1.23) X
- 已撤銷 REVOKED
- 會議日期 DATE OF MEETING
- 申請編號 APPLICATION NUMBER

註釋 Notes：

2026年9月18日勘測的土地用途
Land uses shown on this plan are in accordance with the land use survey conducted by the Planning Department on 18.9.2026

本摘要圖於2026年10月26日擬備，
所根據的資料為測量圖編號
3-SW-11B和3-SW-12A
EXTRACT PLAN PREPARED ON 26.10.2026
BASED ON SURVEY SHEETS No.
3-SW-11B and 3-SW-12A

平面圖 SITE PLAN

臨時私人停車場（只限私家車）（為期3年）
上水雞嶺丈量約份第91約多個地段
TEMPORARY PRIVATE VEHICLE PARK (PRIVATE CARS ONLY)
FOR A PERIOD OF 3 YEARS
VARIOUS LOTS IN D.D. 91, KAI LENG, SHEUNG SHUI

SCALE 1 : 1 000 比例尺

米 METRES 20 0 20 40 米 METRES

規劃署
Planning Department

參考編號
REFERENCE No.
A/NE-PK/234

圖 PLAN
A-2



圖 例 LEGEND

申請地點（界線只作識別用）
APPLICATION SITE
(BOUNDARY FOR IDENTIFICATION PURPOSE ONLY)

本摘要圖於2026年9月28日擬備，
所根據的資料為地政總署
於TDOP系列的正射影像圖
EXTRACT PLAN PREPARED ON 28.9.2026
BASED ON ORTHOPHOTO IN TDOP SERIES
BY LANDS DEPARTMENT

航攝照片 AERIAL PHOTO

臨時私人停車場（只限私家車）（為期3年）
上水雞嶺丈量約份第91約多個地段
TEMPORARY PRIVATE VEHICLE PARK (PRIVATE CARS ONLY)
FOR A PERIOD OF 3 YEARS
VARIOUS LOTS IN D.D. 91, KAI LENG, SHEUNG SHUI

規劃署
Planning Department

參考編號
REFERENCE No.
A/NE-PK/234

圖 PLAN
A-3

1



2



3



申請地點界線只作識別用
APPLICATION SITE BOUNDARY FOR IDENTIFICATION PURPOSE ONLY

本圖於2026年10月26日擬備，所根據的資料為攝於2026年9月18日的實地照片
PLAN PREPARED ON 26.10.2026 BASED ON SITE PHOTOS TAKEN ON 18.9.2026

實地照片 SITE PHOTOS

臨時私人停車場（只限私家車）（為期3年）
上水雞嶺丈量約份第91約多個地段
TEMPORARY PRIVATE VEHICLE PARK (PRIVATE CARS ONLY)
FOR A PERIOD OF 3 YEARS
VARIOUS LOTS IN D.D. 91, KAI LENG, SHEUNG SHUI

規劃署
Planning Department

參考編號
REFERENCE No.
A/NE-PK/234

圖 PLAN
A-4