
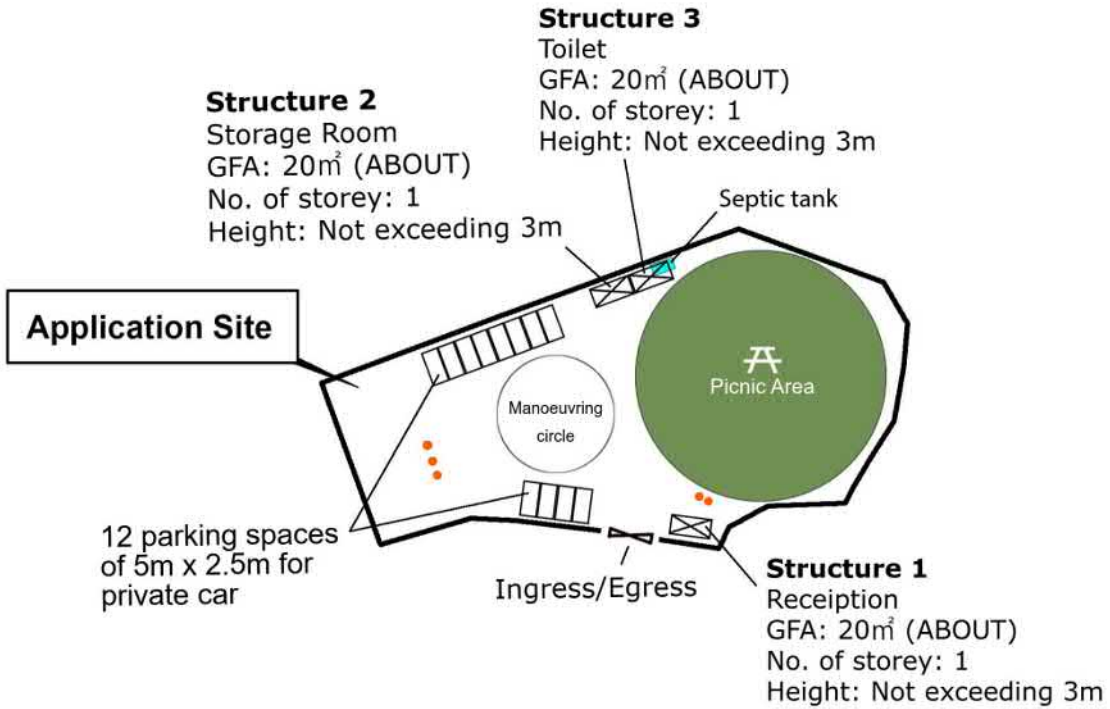


Algain Land Planning 全堅土地規劃	Project 項目名稱: Proposed Temporary Holiday Camp with Ancillary Facilities for a Period of 3 years at Various Lots in D.D. 17 and Adjoining Government Land, Ting Kok, Tai Po, N.T.	Drawing Title 圖紙標題: Layout Plan Drawing No. 圖號: 20260612	Remarks 備註: Structure; Private car; Tree

參考編號 REFERENCE No. A/NE-TK/864	繪圖 DRAWING A-1

（來源：申請人建議書）
(SOURCE: APPLICANT'S SUBMISSION PLAN)


Land Filling Area
For site formation of structures and circulation path
Area: 830 m² (ABOUT)
Original site level: +9.1mPD (ABOUT)
Existing site level: +9.3mPD (ABOUT)
Depth of land filling : No more than 0.2m
Material of Filling : Concrete

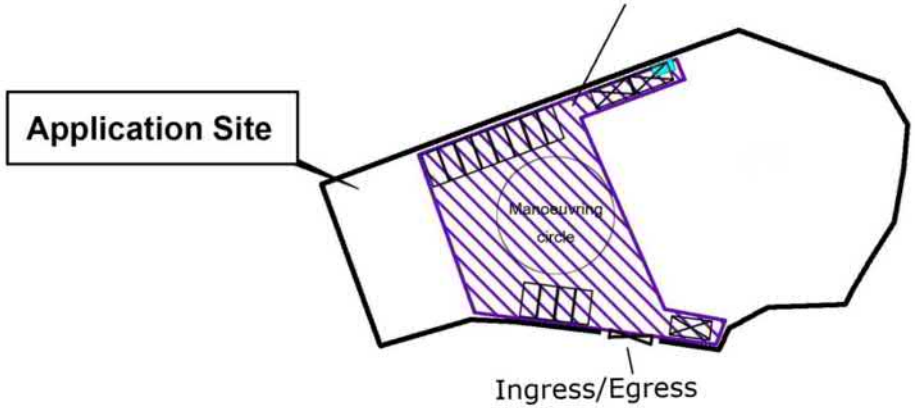

Aigin Land Planning 全堅土地規劃	Project 項目名稱: A/NE-TK/864 Proposed Temporary Holiday Camp with Ancillary Facilities for a Period of 3 Years	Drawing Title 圖紙標題: Land Filling Plan Drawing No. 圖號:	Remarks 備註: Land Filling Area

參考編號 REFERENCE No. A/NE-TK/864	繪圖 DRAWING A-2

（來源：申請人建議書）
(SOURCE: APPLICANT'S SUBMISSION PLAN)

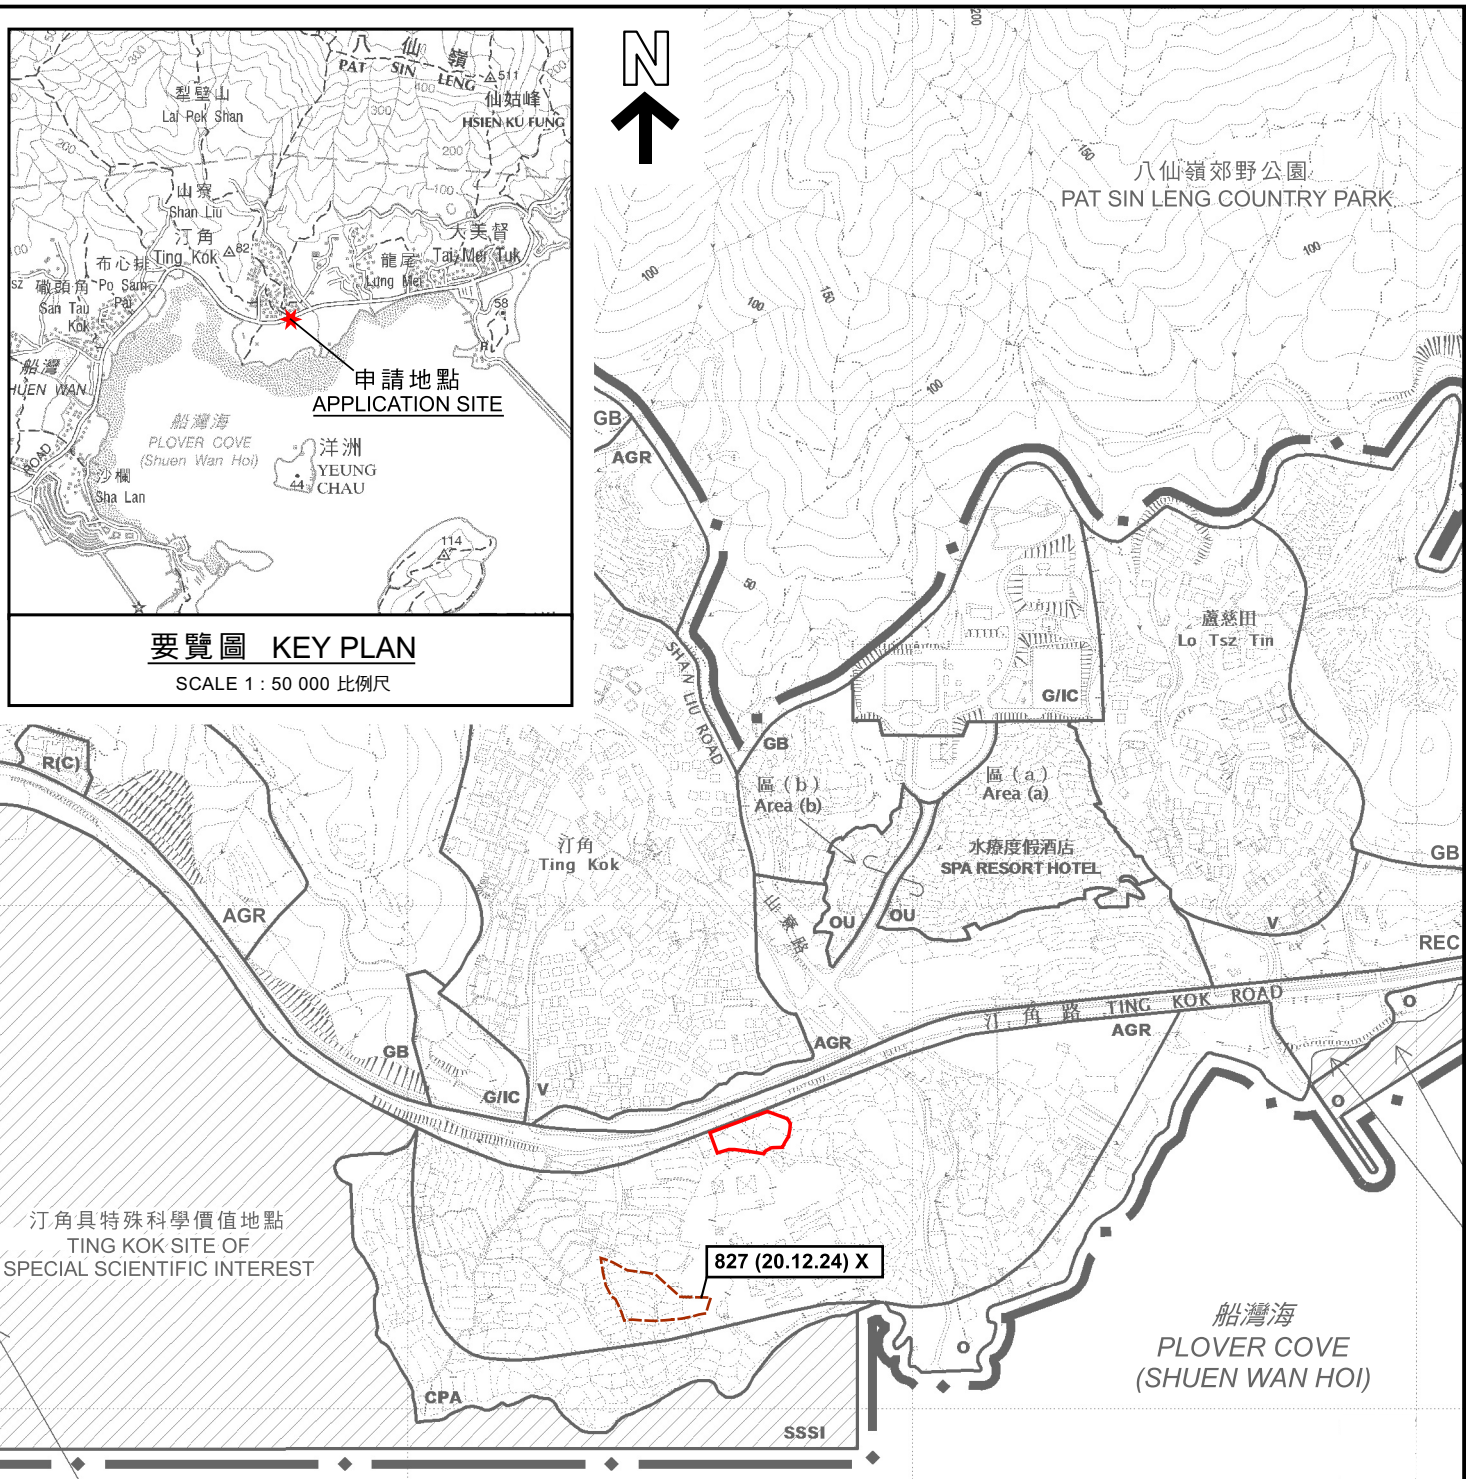

這是1990年9月7日在憲報公布的中期發展審批地區圖編號 IDPA/NE-TK/1 沒有涵蓋的範圍，但已包括在首次公布的汀角分區計劃大綱草圖編號 S/NE-TK/1 的規劃區內。

AREA NOT FALLING WITHIN THE BOUNDARIES OF THE IDPA PLAN No. IDPA/NE-TK/1 PUBLISHED IN THE GAZETTE ON 7.9.1990 BUT INCLUDED IN THE PLANNING SCHEME AREA ON THE FIRST PUBLICATION OF THE DRAFT TING KOK OUTLINE ZONING PLAN No. S/NE-TK/1 .

圖例 LEGEND

- 申請地點（界線只作識別用） APPLICATION SITE (BOUNDARY FOR IDENTIFICATION PURPOSE ONLY)
- 827 (20.12.24) X — 已撤銷的申請 REVOKED APPLICATION
- 827 (20.12.24) X
  - 已撤銷 REVOKED
  - 會議日期 DATE OF MEETING
  - 申請編號 APPLICATION NUMBER

本摘要圖於2026年10月20日擬備，
所根據的資料為於2015年10月27日
核准的分區計劃大綱圖編號S/NE-TK/19
EXTRACT PLAN PREPARED ON 20.10.2026
BASED ON OUTLINE ZONING PLAN
No. S/NE-TK/19 APPROVED ON 27.10.2015

位置圖 LOCATION PLAN


擬議臨時度假營連附屬設施及相關填土工程（為期3年）
大埔汀角丈量約份第17約多個地段和毗連政府土地
PROPOSED TEMPORARY HOLIDAY CAMP WITH ANCILLARY FACILITIES AND ASSOCIATED FILLING OF LAND FOR A PERIOD OF 3 YEARS
VARIOUS LOTS IN D.D. 17 AND ADJOINING GOVERNMENT LAND,
TING KOK, TAI PO

SCALE 1 : 7 500 比例尺
米 METRES 100 0 100 200 300 米 METRES

規劃署 Planning Department

參考編號 REFERENCE No.
A/NE-TK/864

圖 PLAN
A-1

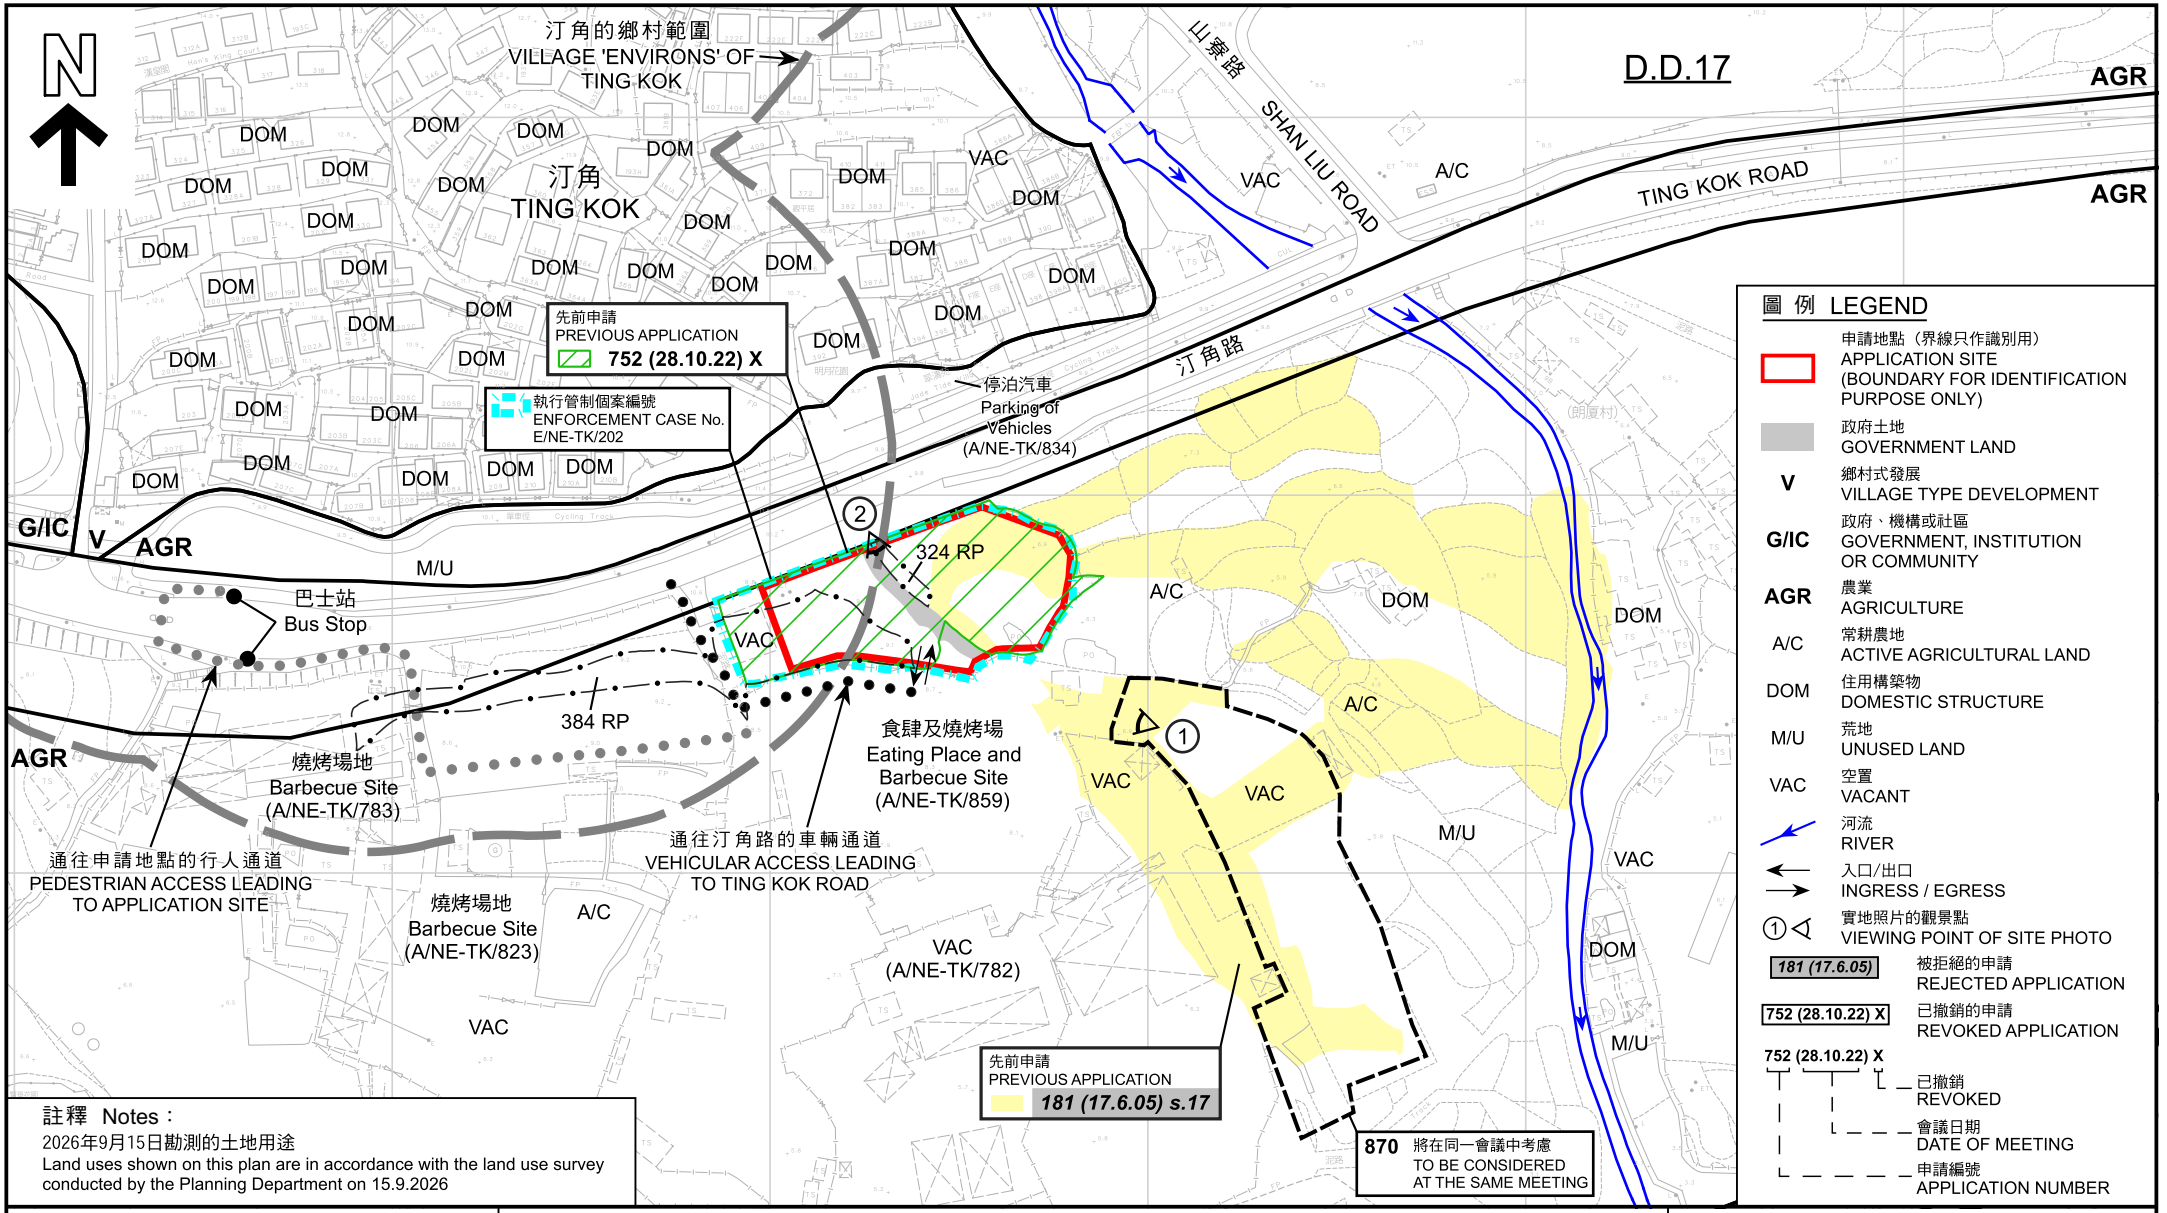

註釋 Notes：

2026年9月15日勘測的土地用途
Land uses shown on this plan are in accordance with the land use survey conducted by the Planning Department on 15.9.2026

本摘要圖於2026年10月20日擬備，
所根據的資料為測量圖編號
3-SE-23A
EXTRACT PLAN PREPARED ON 20.10.2026
BASED ON SURVEY SHEET No.
3-SE-23A

平面圖 SITE PLAN

擬議臨時度假營連附屬設施及相關填土工程（為期3年）
大埔汀角丈量約份第17約多個地段和毗連政府土地
PROPOSED TEMPORARY HOLIDAY CAMP WITH ANCILLARY FACILITIES AND ASSOCIATED FILLING OF LAND FOR A PERIOD OF 3 YEARS
VARIOUS LOTS IN D.D. 17 AND ADJOINING GOVERNMENT LAND,
TING KOK, TAI PO

SCALE 1 : 2 000 比例尺

米 METRES 40 0 40 80 米 METRES

規劃署
Planning Department

參考編號
REFERENCE No.
A/NE-TK/864

圖 PLAN
A-2

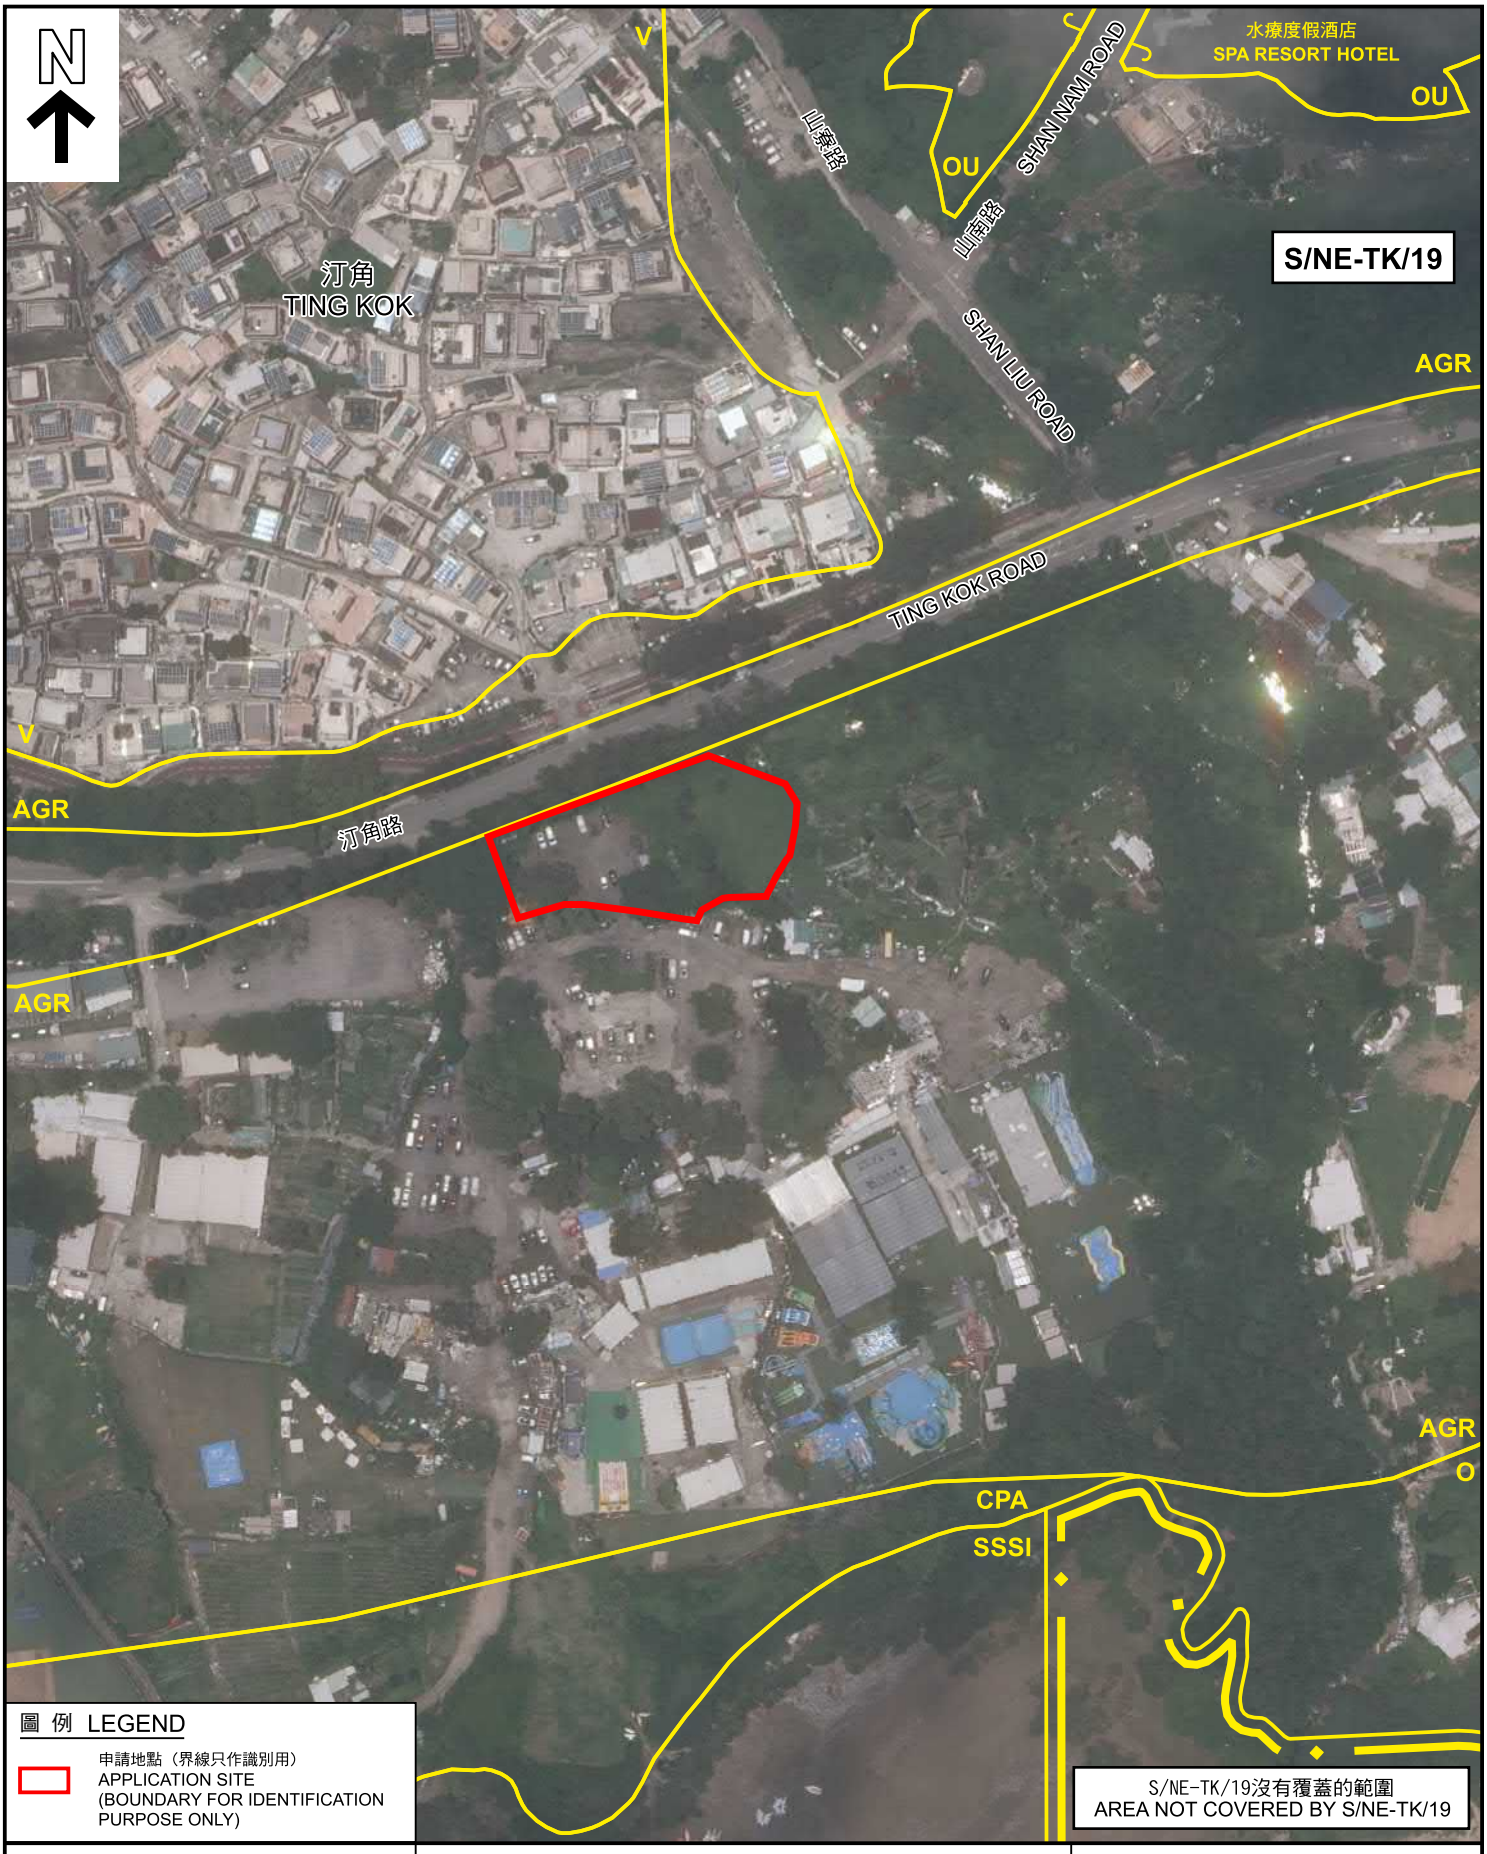


圖 例 LEGEND

申請地點（界線只作識別用）
APPLICATION SITE
(BOUNDARY FOR IDENTIFICATION PURPOSE ONLY)

S/NE-TK/19沒有覆蓋的範圍
AREA NOT COVERED BY S/NE-TK/19

本摘要圖於2026年10月14日擬備，
所根據的資料為地政總署
於2025年6月22日拍得的航攝照片
編號E258116C
EXTRACT PLAN PREPARED ON 14.10.2026
BASED ON AERIAL PHOTO No. E258116C
TAKEN ON 22.6.2025 BY
LANDS DEPARTMENT

航攝照片 AERIAL PHOTO

擬議臨時度假營連附屬設施及相關填土工程（為期3年）
大埔汀角丈量約份第17約多個地段和毗連政府土地
PROPOSED TEMPORARY HOLIDAY CAMP WITH ANCILLARY FACILITIES AND ASSOCIATED FILLING OF LAND FOR A PERIOD OF 3 YEARS
VARIOUS LOTS IN D.D. 17 AND ADJOINING GOVERNMENT LAND,
TING KOK, TAI PO

規劃署
Planning Department

參考編號
REFERENCE No.
A/NE-TK/864

圖 PLAN
A-3





申請地點界線只作識別用
APPLICATION SITE BOUNDARY FOR IDENTIFICATION PURPOSE ONLY

本圖於2026年10月16日擬備，所根據的資料為攝於2026年10月15日的實地照片
PLAN PREPARED ON 16.10.2026 BASED ON SITE PHOTOS TAKEN ON 15.10.2026

實地照片 SITE PHOTOS

擬議臨時度假營連附屬設施及相關填土工程（為期3年）
大埔汀角丈量約份第17約多個地段和毗連政府土地
PROPOSED TEMPORARY HOLIDAY CAMP WITH ANCILLARY FACILITIES AND ASSOCIATED FILLING OF LAND FOR A PERIOD OF 3 YEARS
VARIOUS LOTS IN D.D. 17 AND ADJOINING GOVERNMENT LAND, TING KOK, TAI PO

規劃署
Planning Department

參考編號
REFERENCE No.
A/NE-TK/864

圖 PLAN
A-4