
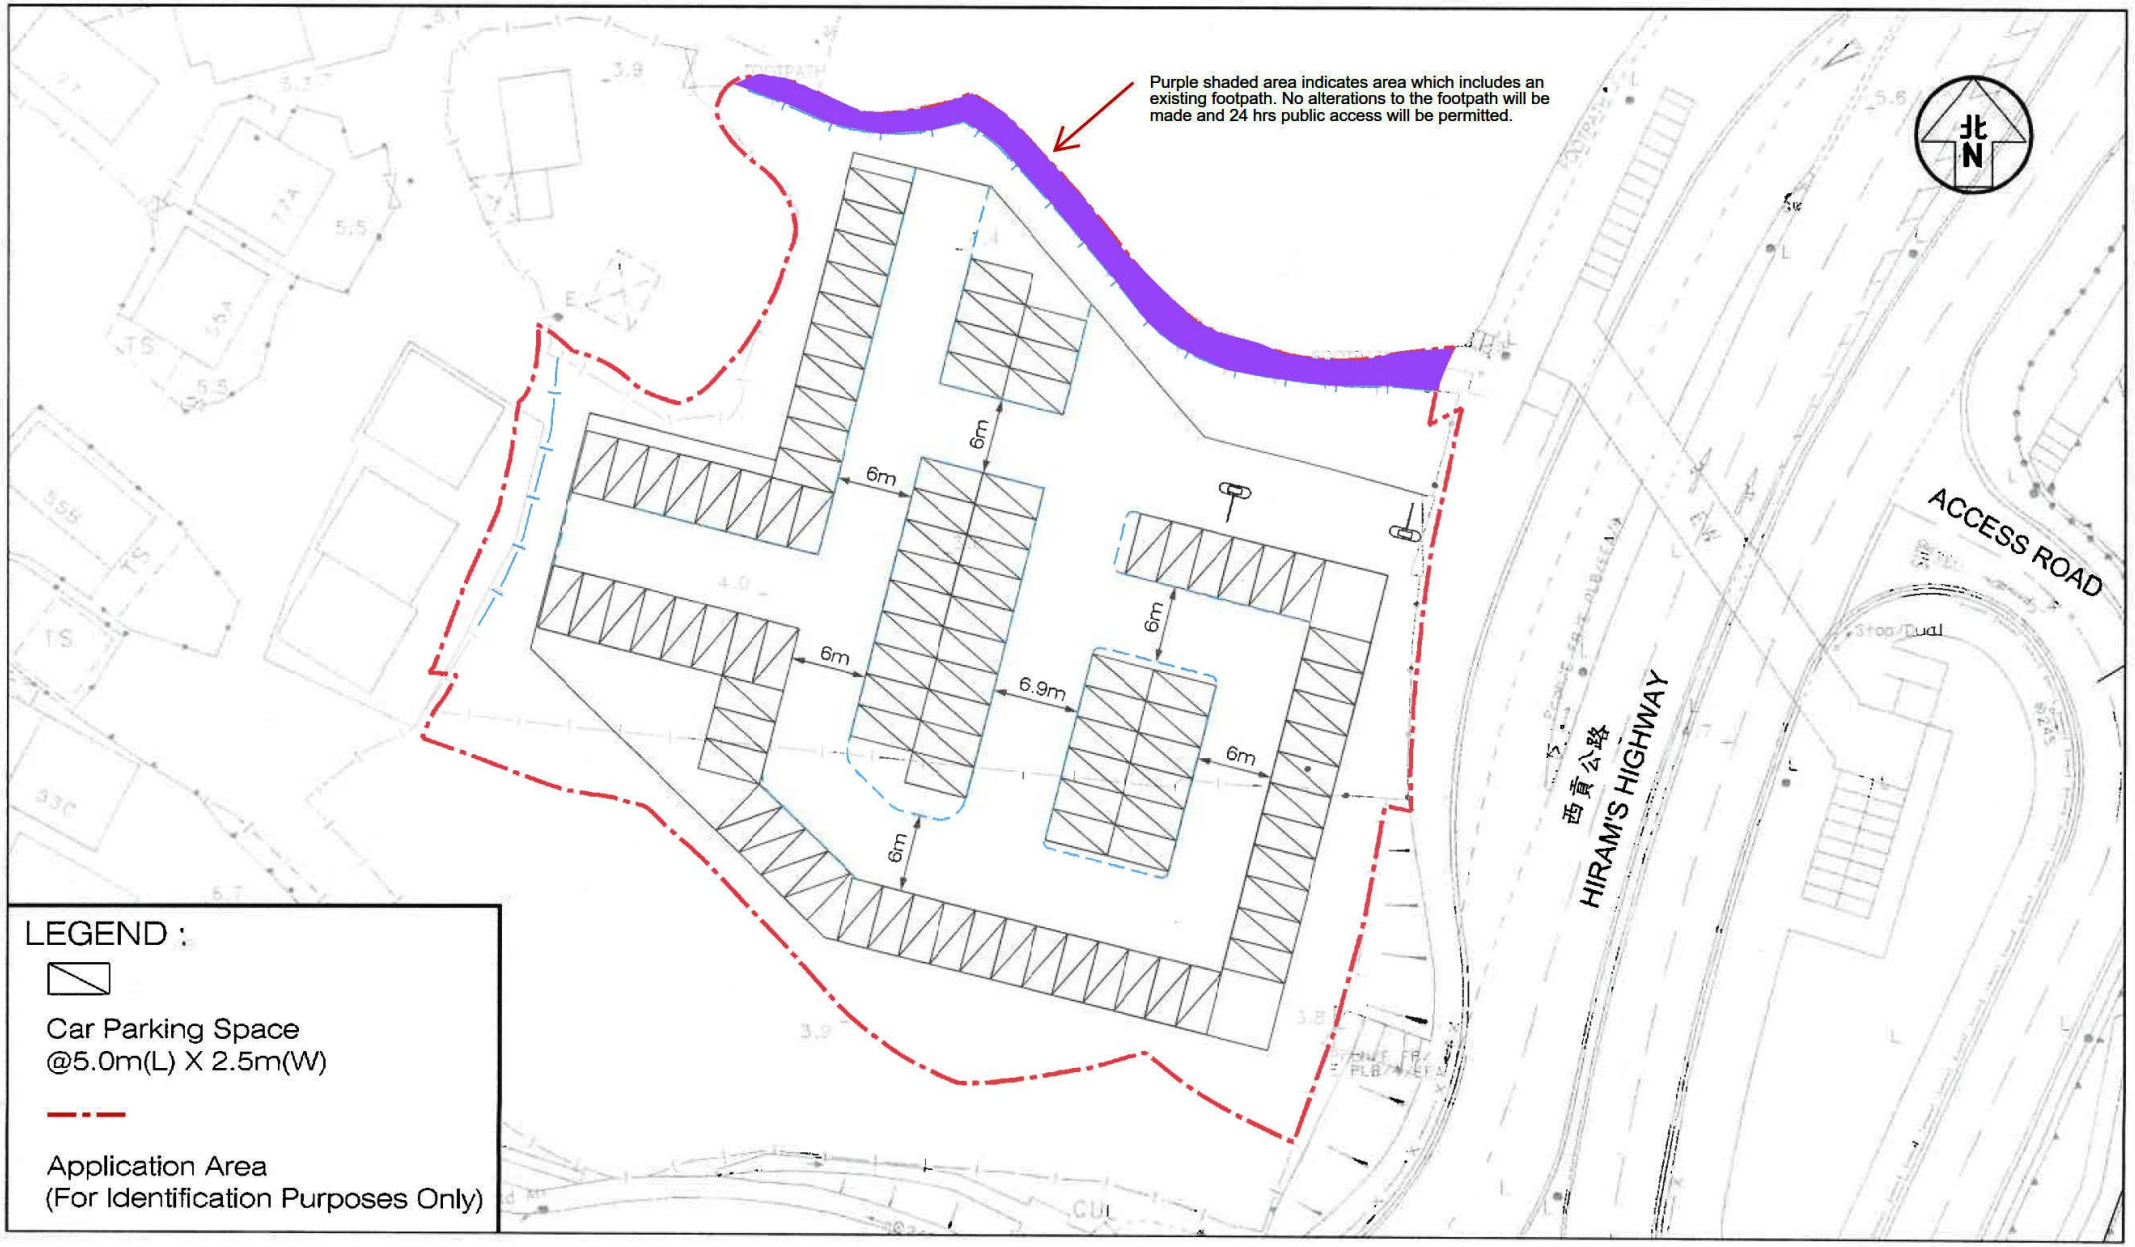


(資料來源： 申請人於 18.08.2026呈交的資料)
(Source : Applicant's Submission on 18.08.2026)

參考編號 REFERENCE No.	繪 圖 DRAWING
A/SK-HC/378	A-1

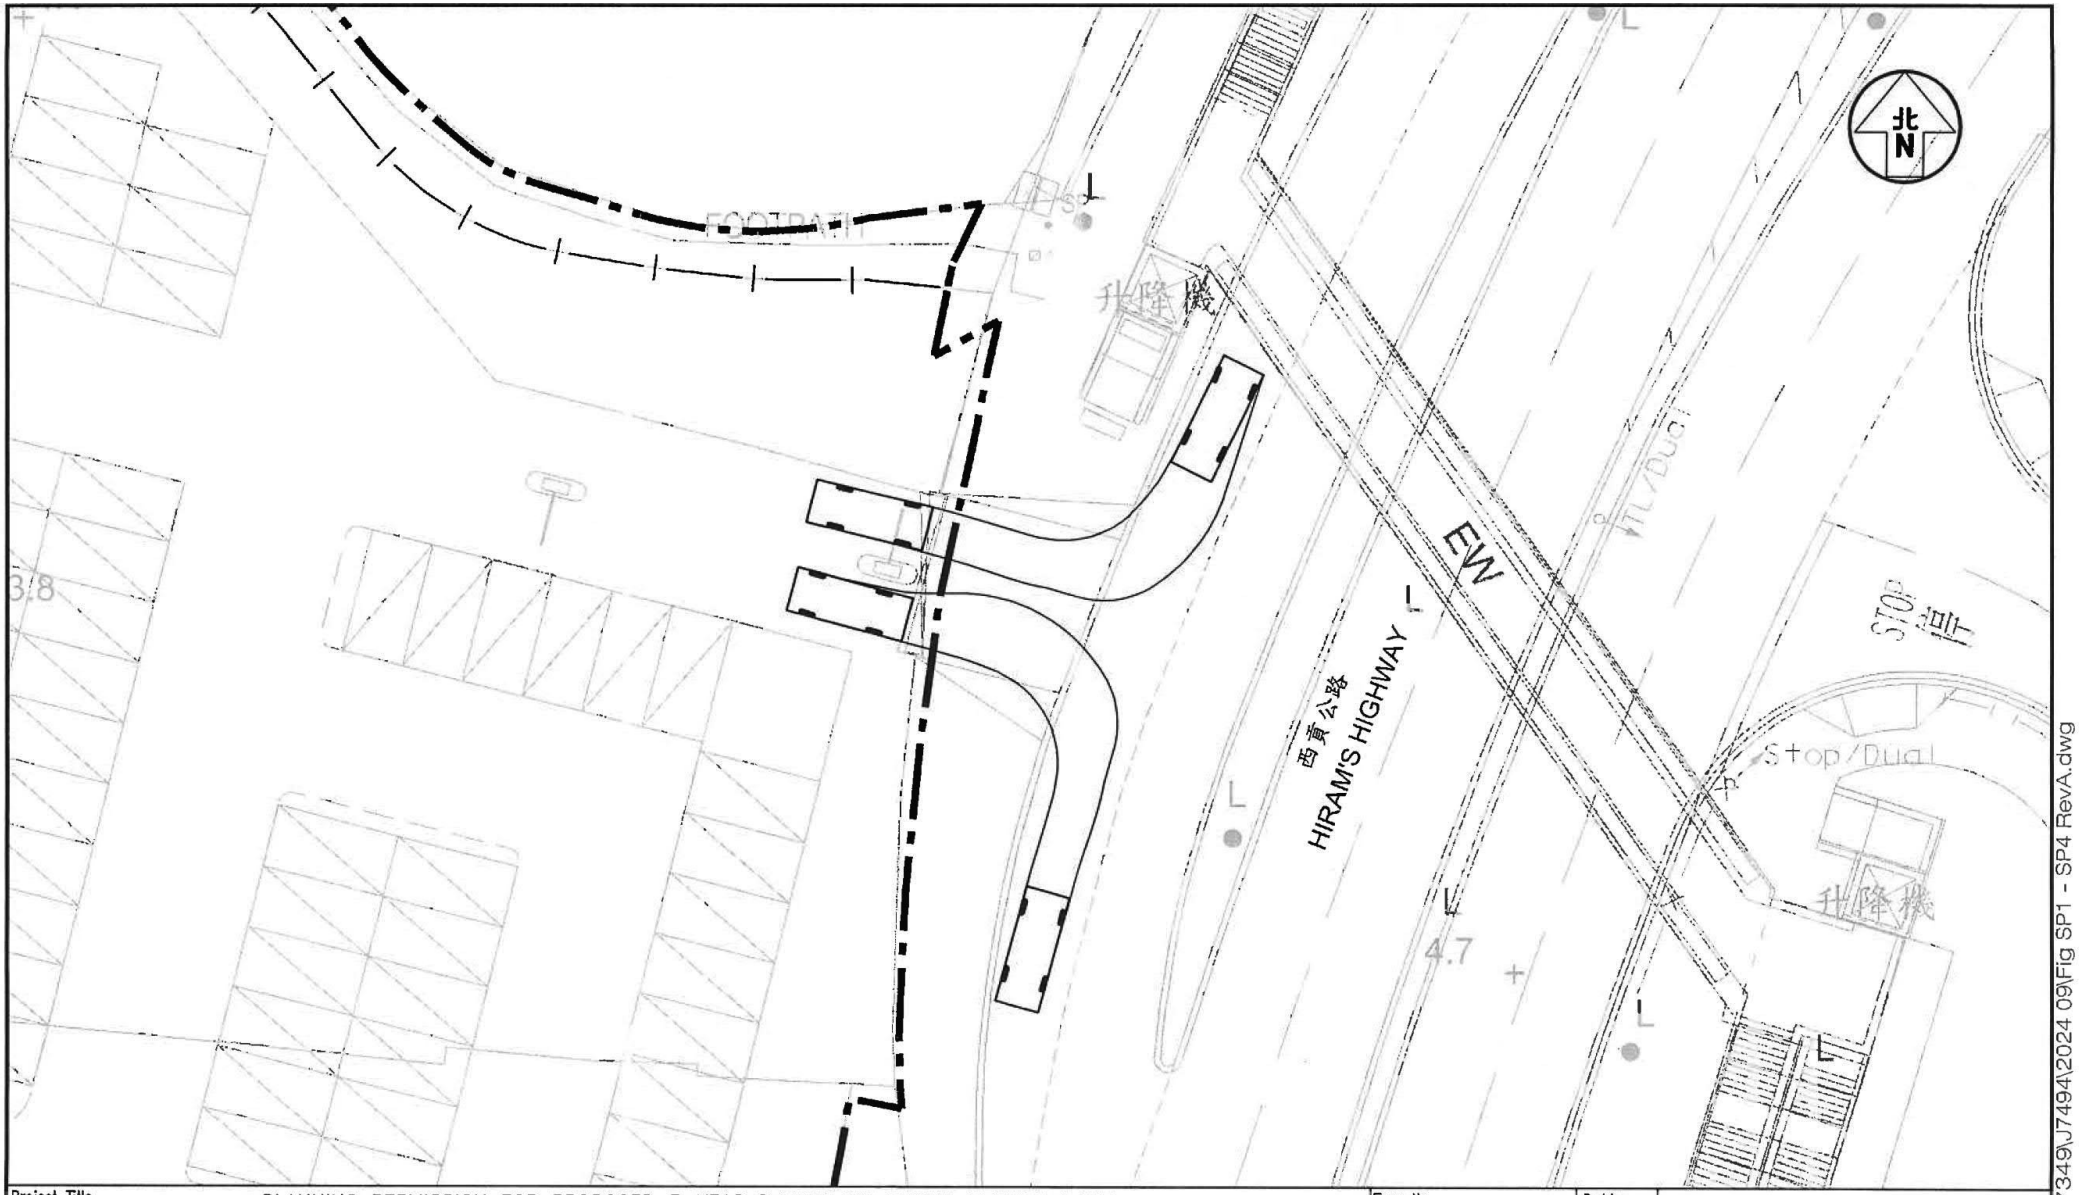


Project Title	PLANNING PERMISSION FOR PROPOSED 3-YEAR TEMPORARY PUBLIC VEHICLE PARK AT VARIOUS LOTS AND ADJOINING GOVERNMENT LAND IN DD 244, HO CHUNG, SAI KUNG	J7494	Figure No. SP4 / Revision A
Figure Title	SWEPT PATH OF PRIVATE CAR ENTERING AND LEAVING THE TEMPORARY CAR PARK AT THE VEHICULAR ACCESS		Designed by Y K C / Drawn by C C L / Checked by K C / Scale in A4 1 : 250 / Date 04 AUG 2026

CKM Asia Limited
Traffic and Transportation Planning Consultants
[redacted]

T:\JOB\J7300-J7349\J7494\2024 09\Fig SP1 - SP4 RevA.dwg

(資料來源： 申請人於 10.08.2026呈交的資料)
(Source : Applicant's Submission on 10.08.2026)

參考編號 REFERENCE No.	繪 圖 DRAWING
A/SK-HC/378	A-2

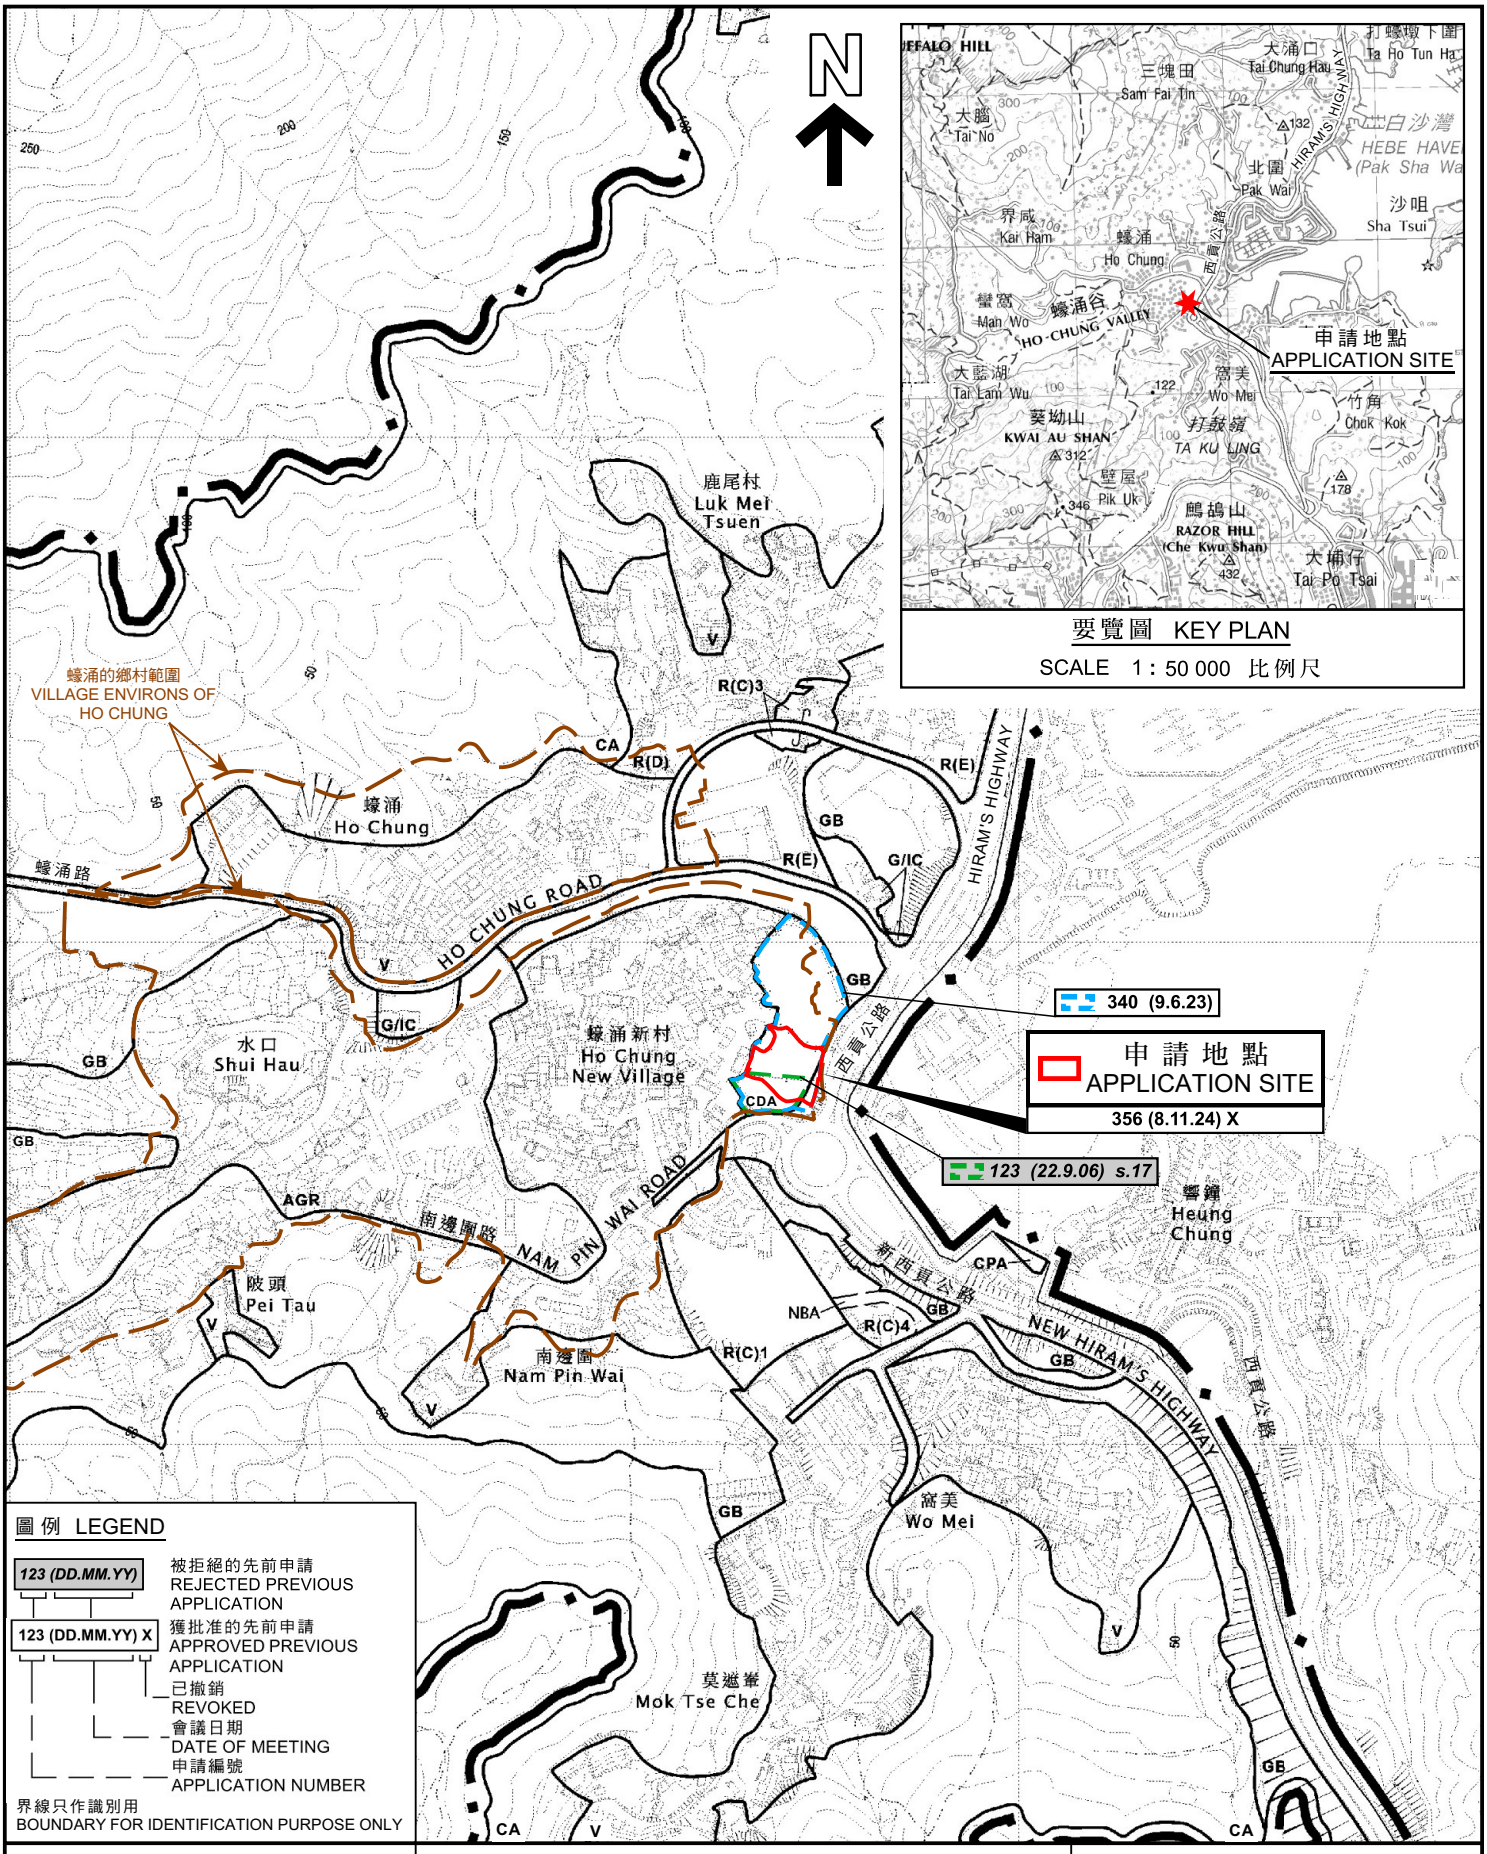

要覽圖 KEY PLAN

SCALE 1：50 000 比例尺

圖例 LEGEND

123 (DD.MM.YY) 被拒絕的先前申請 REJECTED PREVIOUS APPLICATION

123 (DD.MM.YY) X 獲批准的先前申請 APPROVED PREVIOUS APPLICATION

已撤銷 REVOKED

會議日期 DATE OF MEETING

申請編號 APPLICATION NUMBER

界線只作識別用 BOUNDARY FOR IDENTIFICATION PURPOSE ONLY

本摘要圖於2026年9月22日擬備，
所根據的資料為於2025年9月16日
核准的分區計劃大綱圖編號S/SK-HC/13

EXTRACT PLAN PREPARED ON 22.9.2026
BASED ON OUTLINE ZONING PLAN No.
S/SK-HC/13 APPROVED ON 16.9.2025

位置圖 LOCATION PLAN

擬議臨時公眾停車場（貨櫃車除外）（為期3年）
西貢蠔涌丈量約份第244約多個地段

PROPOSED TEMPORARY PUBLIC VEHICLE PARK
(EXCLUDING CONTAINER VEHICLE)
FOR A PERIOD OF 3 YEARS
VARIOUS LOTS IN D.D. 244, HO CHUNG, SAI KUNG


SCALE 1 : 7 500 比例尺

米 METRES 100 0 100 200 300 米 METRES

規劃署
Planning Department

參考編號
REFERENCE No.
A/SK-HC/378

圖 PLAN
A-1

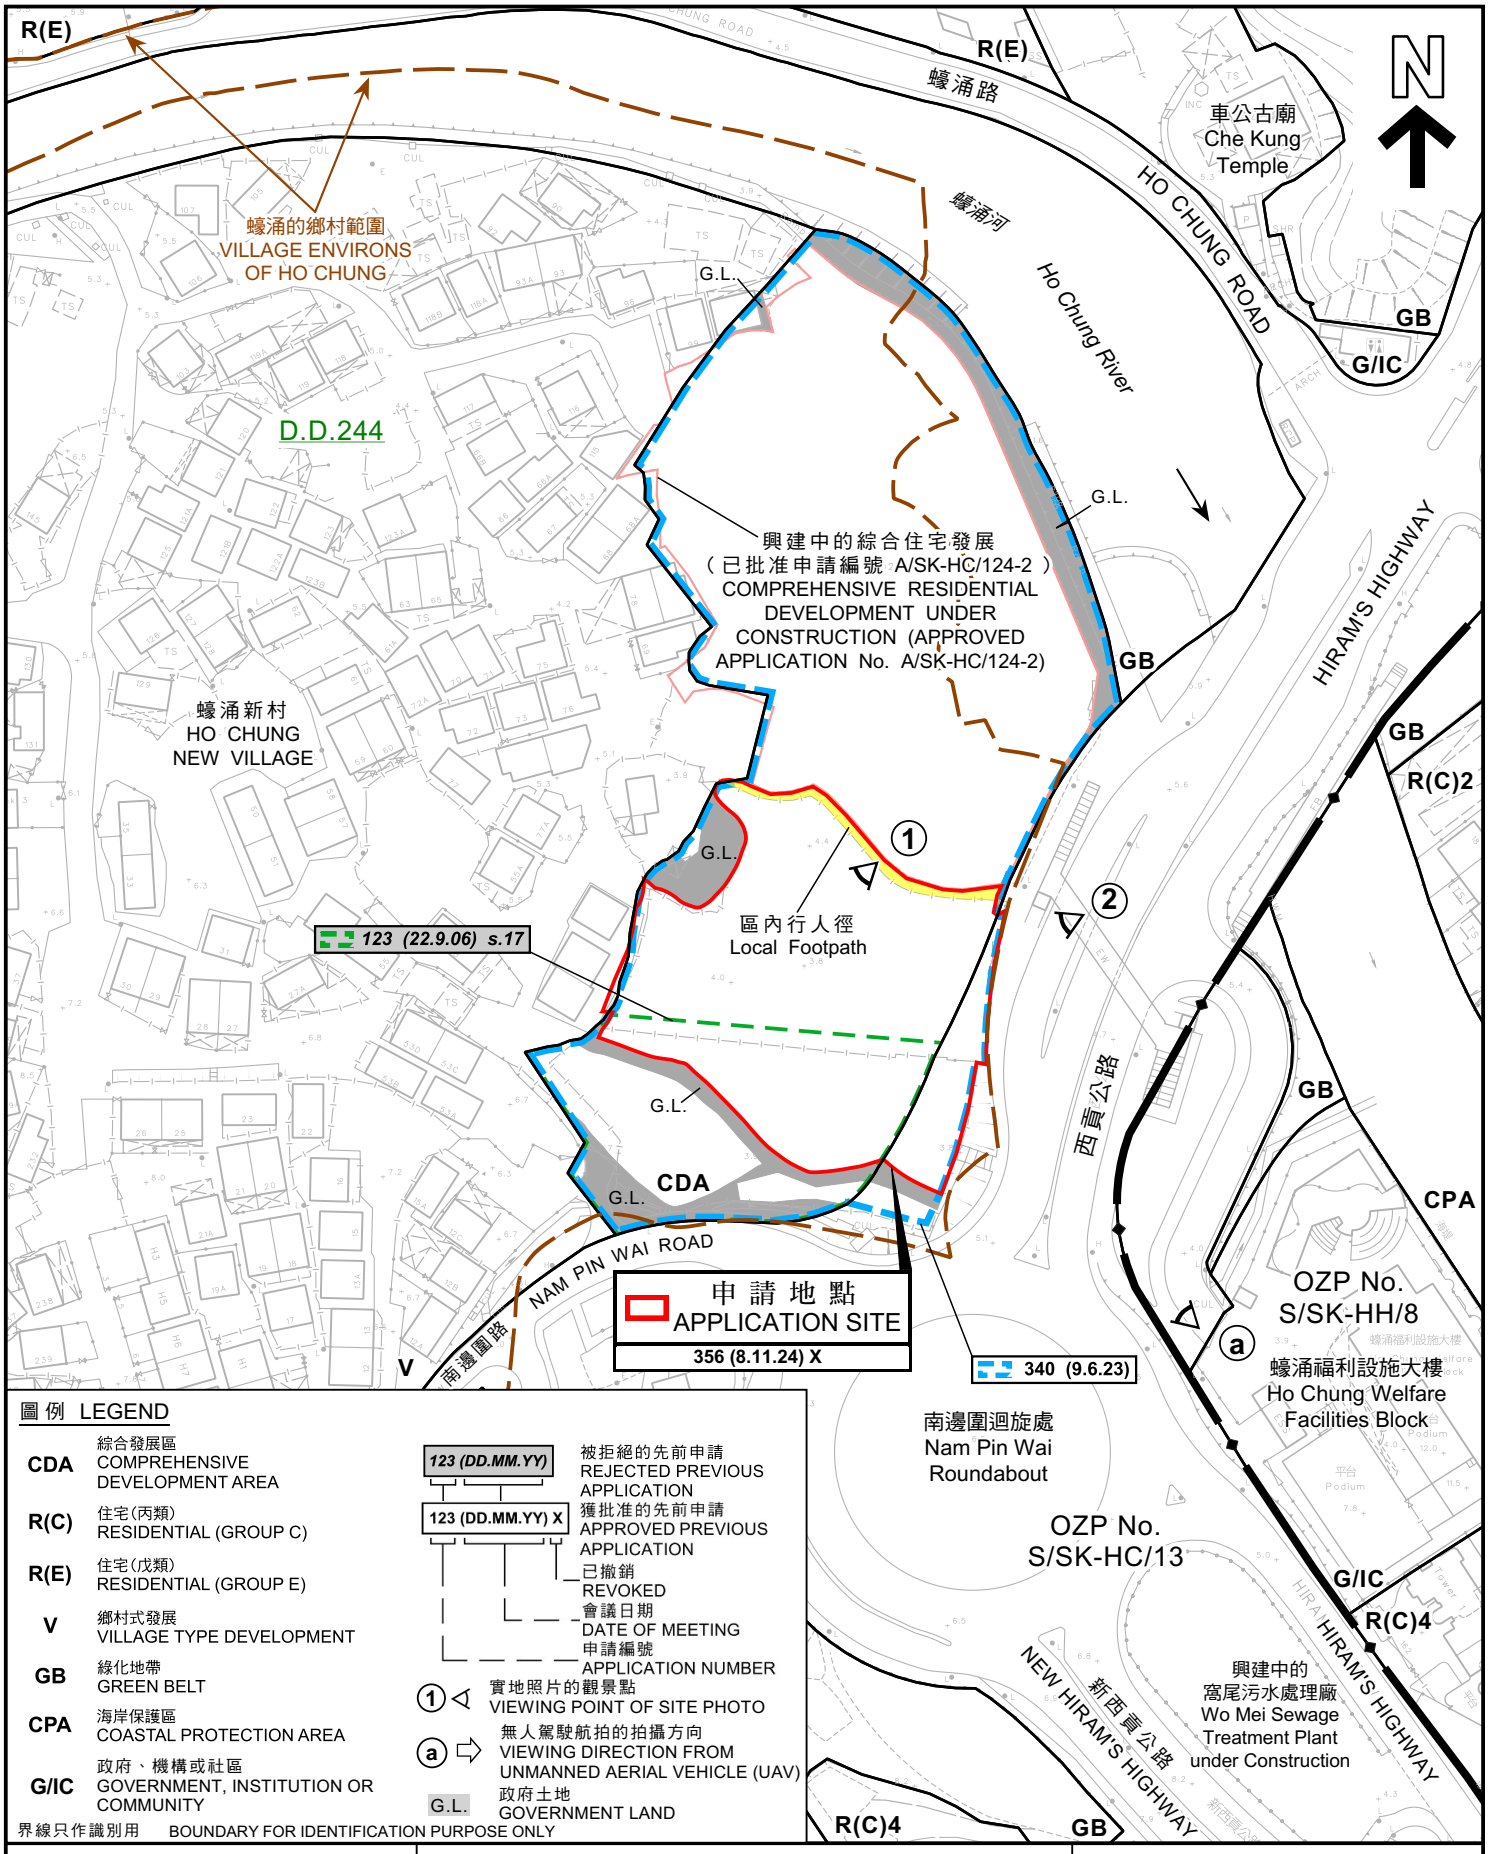

圖例 LEGEND

CDA	綜合發展區 COMPREHENSIVE DEVELOPMENT AREA
R(C)	住宅(丙類) RESIDENTIAL (GROUP C)
R(E)	住宅(戊類) RESIDENTIAL (GROUP E)
V	鄉村式發展 VILLAGE TYPE DEVELOPMENT
GB	綠化地帶 GREEN BELT
CPA	海岸保護區 COASTAL PROTECTION AREA
G/IC	政府、機構或社區 GOVERNMENT, INSTITUTION OR COMMUNITY

123 (DD.MM.YY)	被拒絕的先前申請 REJECTED PREVIOUS APPLICATION
123 (DD.MM.YY) X	獲批准的先前申請 APPROVED PREVIOUS APPLICATION
	已撤銷 REVOKED
	會議日期 DATE OF MEETING
	申請編號 APPLICATION NUMBER
①	實地照片的觀景點 VIEWING POINT OF SITE PHOTO
ⓐ	無人駕駛航拍的拍攝方向 VIEWING DIRECTION FROM UNMANNED AERIAL VEHICLE (UAV)
G.L.	政府土地 GOVERNMENT LAND

界線只作識別用 BOUNDARY FOR IDENTIFICATION PURPOSE ONLY

本摘要圖於2026年9月24日擬備，
所根據的資料為測量圖編號 11-NE-5A

EXTRACT PLAN PREPARED ON 24.9.2026
BASED ON SURVEY SHEET No. 11-NE-5A

平面圖 SITE PLAN

擬議臨時公眾停車場（貨櫃車除外）（為期3年）
西貢蠔涌丈量約份第244約多個地段
PROPOSED TEMPORARY PUBLIC VEHICLE PARK (EXCLUDING CONTAINER VEHICLE) FOR A PERIOD OF 3 YEARS
VARIOUS LOTS IN D.D. 244, HO CHUNG, SAI KUNG

SCALE 1 : 1 500 比例尺

米 METRES 30 0 30 60 米 METRES

規劃署
Planning Department

參考編號 REFERENCE No.
A/SK-HC/378

圖 PLAN
A-2



界線只作識別用
BOUNDARY FOR IDENTIFICATION PURPOSE ONLY

本摘要圖於2026年9月4日擬備 ，所根據的資料為地政總署於2025年9月13日拍得的航攝照片編 E260974C
EXTRACT PLAN PREPARED ON 4.9.2026 BASED ON AERIAL PHOTO No. E260974C TAKEN ON 13.9.2025 BY LANDS DEPARTMENT

航攝照片 AERIAL PHOTO

擬議臨時公眾停車場（貨櫃車除外）（為期 3 年）
西貢蠔涌丈量約份第 2 4 4 約多個地段
PROPOSED TEMPORARY PUBLIC VEHICLE PARK (EXCLUDING CONTAINER VEHICLE) FOR A PERIOD OF 3 YEARS VARIOUS LOTS IN D.D. 244, HO CHUNG, SAI KUNG

規劃署
Planning Department

參考編號
REFERENCE No.
A/SK-HC/378

圖 PLAN
A-3





界線只作識別用
BOUNDARY FOR IDENTIFICATION PURPOSE ONLY

本圖於2026年9月21日擬備，所根據的資料為攝於2026年8月21日的實地照片

PLAN PREPARED ON 21.9.2026
BASED ON SITE PHOTOS
TAKEN ON 21.8.2026

實地照片 SITE PHOTO

擬議臨時公眾停車場（貨櫃車除外）（為期3年）
西貢蠔涌丈量約份第244約多個地段

PROPOSED TEMPORARY PUBLIC VEHICLE PARK
(EXCLUDING CONTAINER VEHICLE)
FOR A PERIOD OF 3 YEARS
VARIOUS LOTS IN D.D. 244, HO CHUNG, SAI KUNG

規劃署
Planning Department

參考編號
REFERENCE No.
A/SK-HC/378

圖 PLAN
A-4a



界線只作識別用
BOUNDARY FOR IDENTIFICATION PURPOSE ONLY

本圖於2026年9月22日擬備，所根據的資料為攝於2026年8月21日的無人駕駛航拍照片

PLAN PREPARED ON 22.9.2026 BASED ON UNMANNED AERIAL VEHICLE (UAV) PHOTO TAKEN ON 21.8.2026

實地照片 SITE PHOTO

擬議臨時公眾停車場（貨櫃車除外）（為期3年）
西貢蠔涌丈量約份第244約多個地段
PROPOSED TEMPORARY PUBLIC VEHICLE PARK (EXCLUDING CONTAINER VEHICLE) FOR A PERIOD OF 3 YEARS
VARIOUS LOTS IN D.D. 244, HO CHUNG, SAI KUNG

規劃署
Planning Department

參考編號
REFERENCE No.
A/SK-HC/378

圖 PLAN
A-4b