
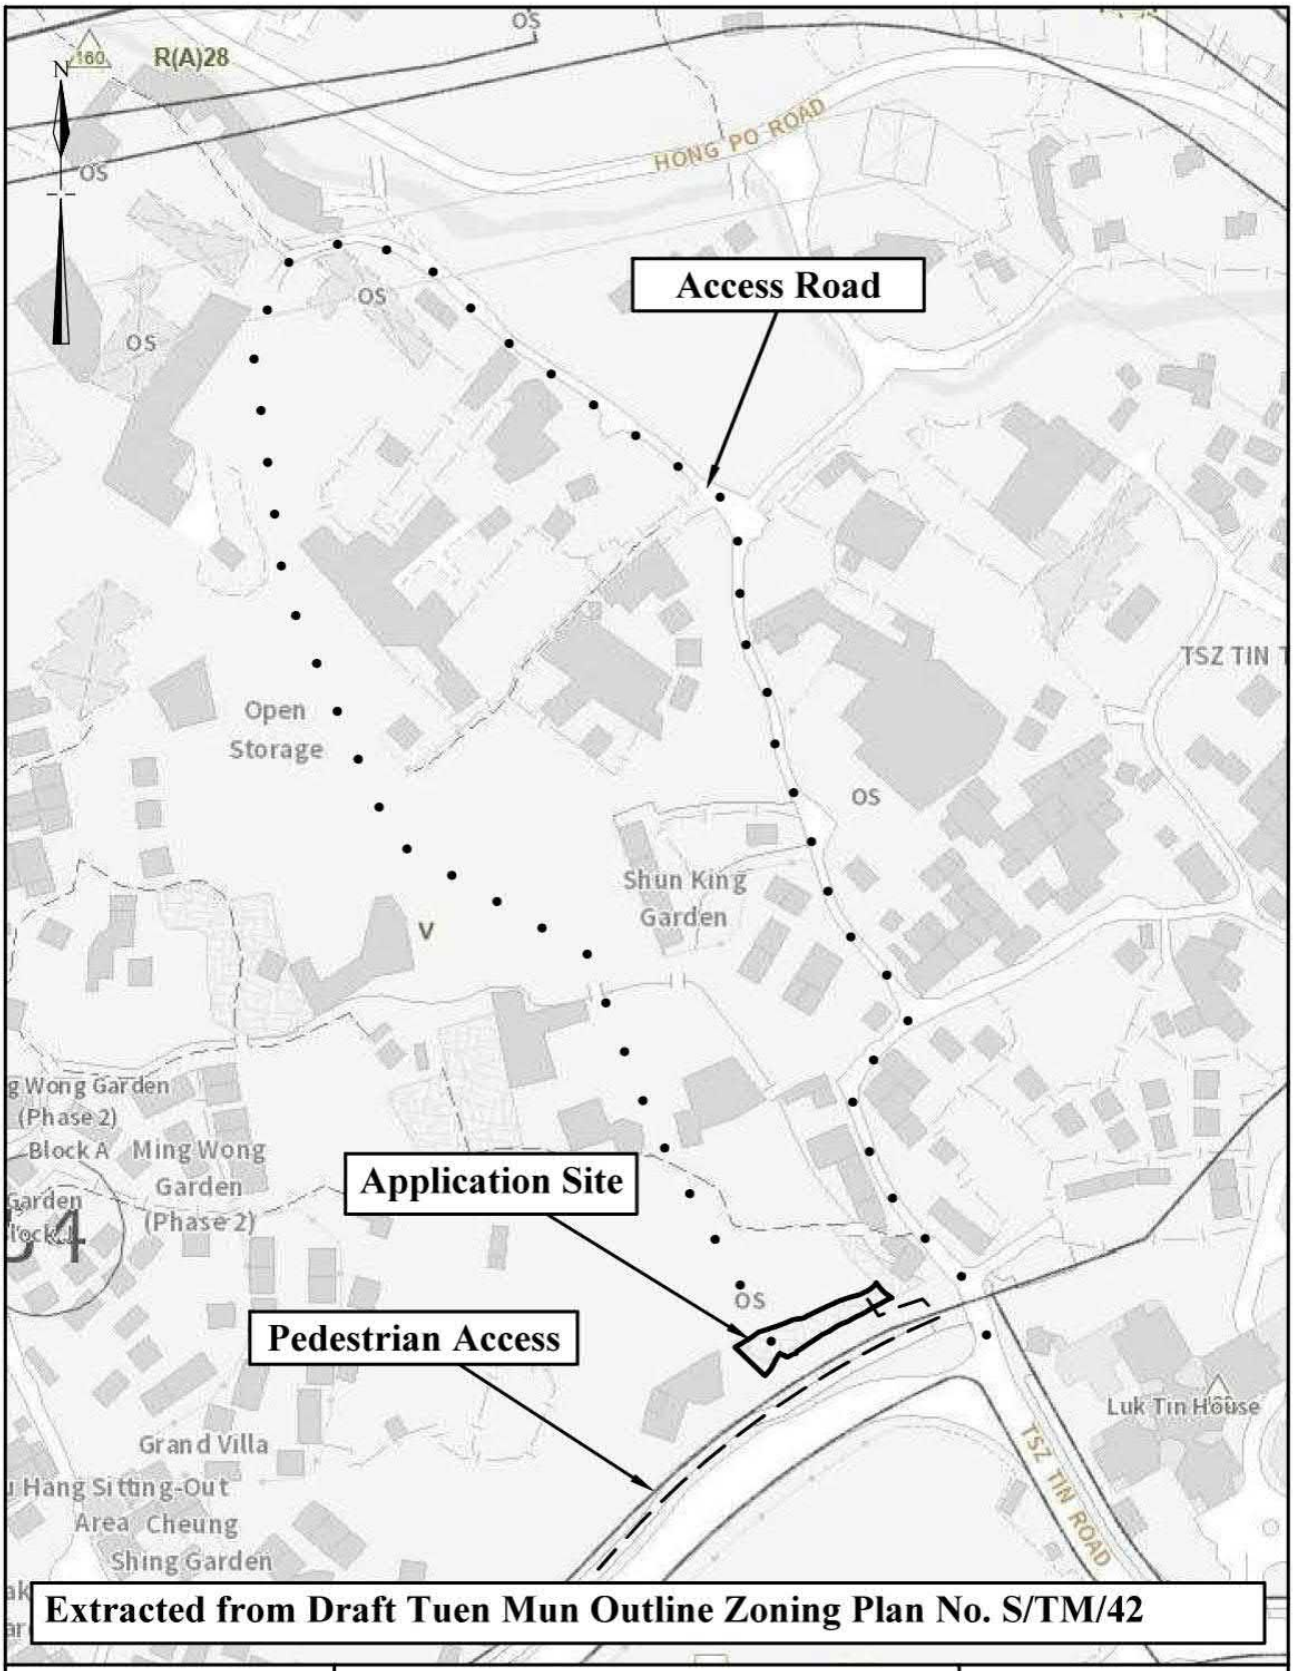


N.T.S	Location Plan	Goldrich Planners & Surveyors Ltd.
August 2026	Lot 619 RP in DD.132	Plan 1 (P 26017)

參考編號 REFERENCE No.	繪圖 DRAWING
A/TM/605	A-1

(摘錄自申請人於14. 9. 2026呈交的申請書)
(Extract from Applicant's Submission of 14.9.2026)

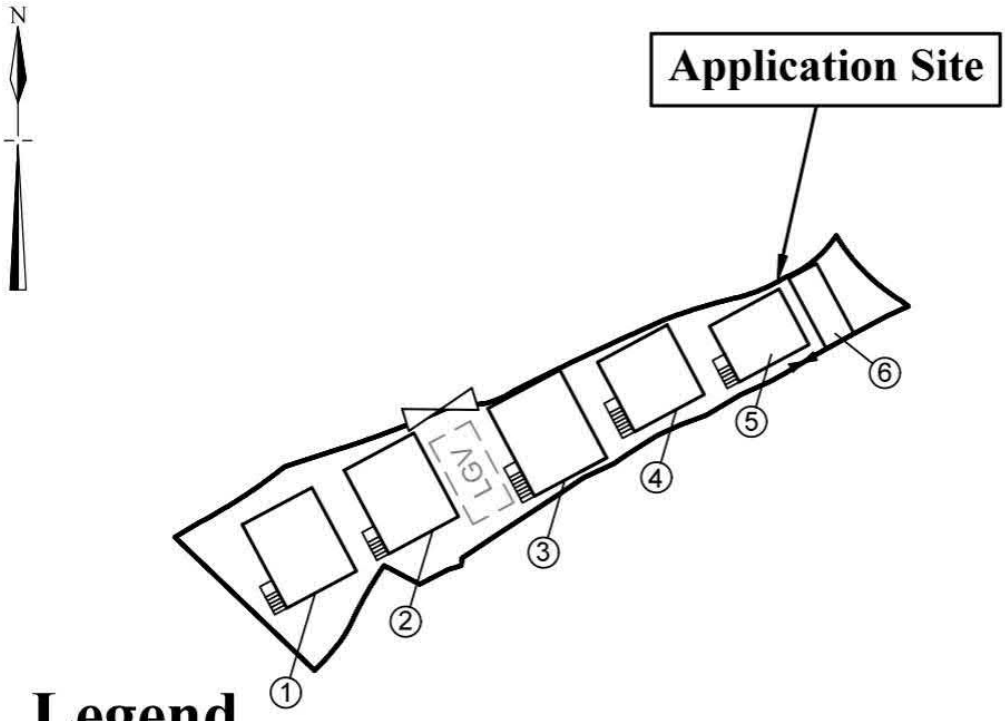

Legend

Vehicular Ingress / Egress

Pedestrian access

LGV **Parking space for light goods vehicle (7m (L) x 3.5m (W))**


Site Area(about): 498m²

No.	Uses	Covered Area (about)	Floor Area (about)	Storeys	Height
1	Shop and Services	46 m²	89 m²	2	7m
2	Shop and Services	46 m²	89 m²	2	7m
3	Shop and Services	50 m²	97 m²	2	7m
4	Shop and Services	39 m²	75 m²	2	7m
5	Shop and Services	31 m²	60 m²	2	7m
6	Shop and Services	15 m²	30 m²	2	7m
Total		227 m²	440 m²		

~~1:500~~	**Layout Plan**	**Goldrich Planners & Surveyors Ltd.**
August 2026	**Lot 619 RP in DD.132**	**Plan 3 (P 26017)**

參考編號 REFERENCE No.	繪圖 DRAWING
A/TM/605	A-2

（摘錄自申請人於14. 9. 2026呈交的申請書）
(Extract from Applicant's Submission of 14.9.2026)

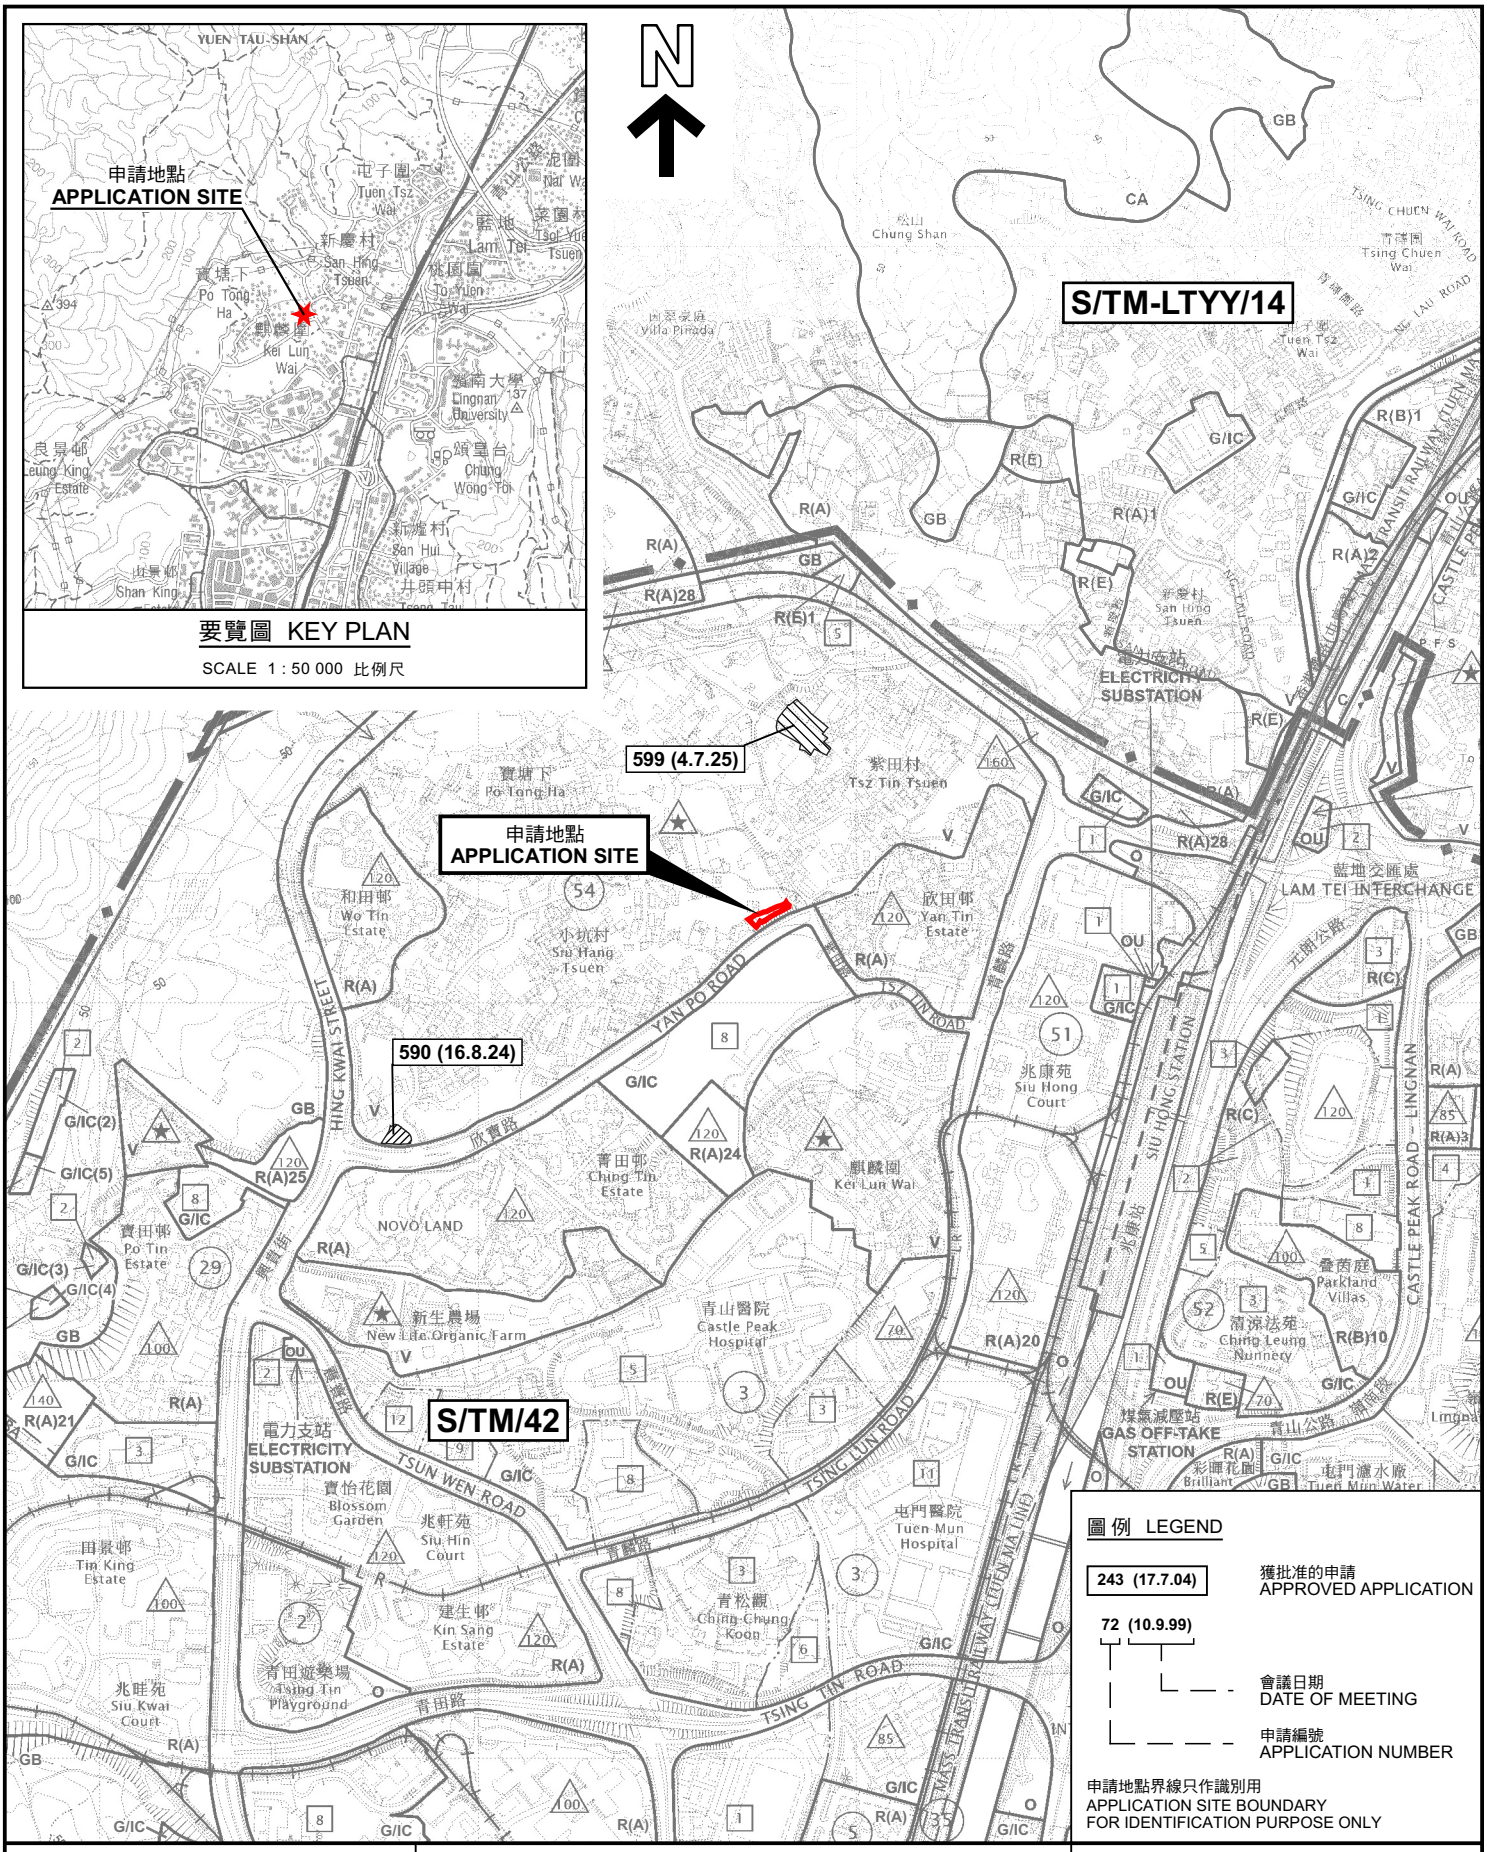

要覽圖 KEY PLAN

SCALE 1 : 50 000 比例尺

圖例 LEGEND

243 (17.7.04) 獲批准的申請 APPROVED APPLICATION

72 (10.9.99)
- 會議日期 DATE OF MEETING
- 申請編號 APPLICATION NUMBER

申請地點界線只作識別用
APPLICATION SITE BOUNDARY FOR IDENTIFICATION PURPOSE ONLY

位置圖及同類申請 LOCATION PLAN WITH SIMILAR APPLICATIONS

擬議臨時商店及服務行業(為期6年)
屯門丈量約份第132約地段第619號餘段
PROPOSED TEMPORARY SHOP AND SERVICES
FOR A PERIOD OF 6 YEARS
LOT 619 RP IN D.D. 132, TUEN MUN

SCALE 1 : 10 000 比例尺


米 METRES 100 0 100 200 300 400 500 米 METRES

本摘要圖於2026年10月5日擬備，
所根據的資料為於2026年7月17日
展示的分區計劃大綱圖編號 S/TM/42
EXTRACT PLAN PREPARED ON 5.10.2026
BASED ON OUTLINE ZONING PLAN No.
S/TM/42 EXHIBITED ON 17.7.2026

規劃署
Planning Department

參考編號
REFERENCE No.
A/TM/605

圖 PLAN
A-1

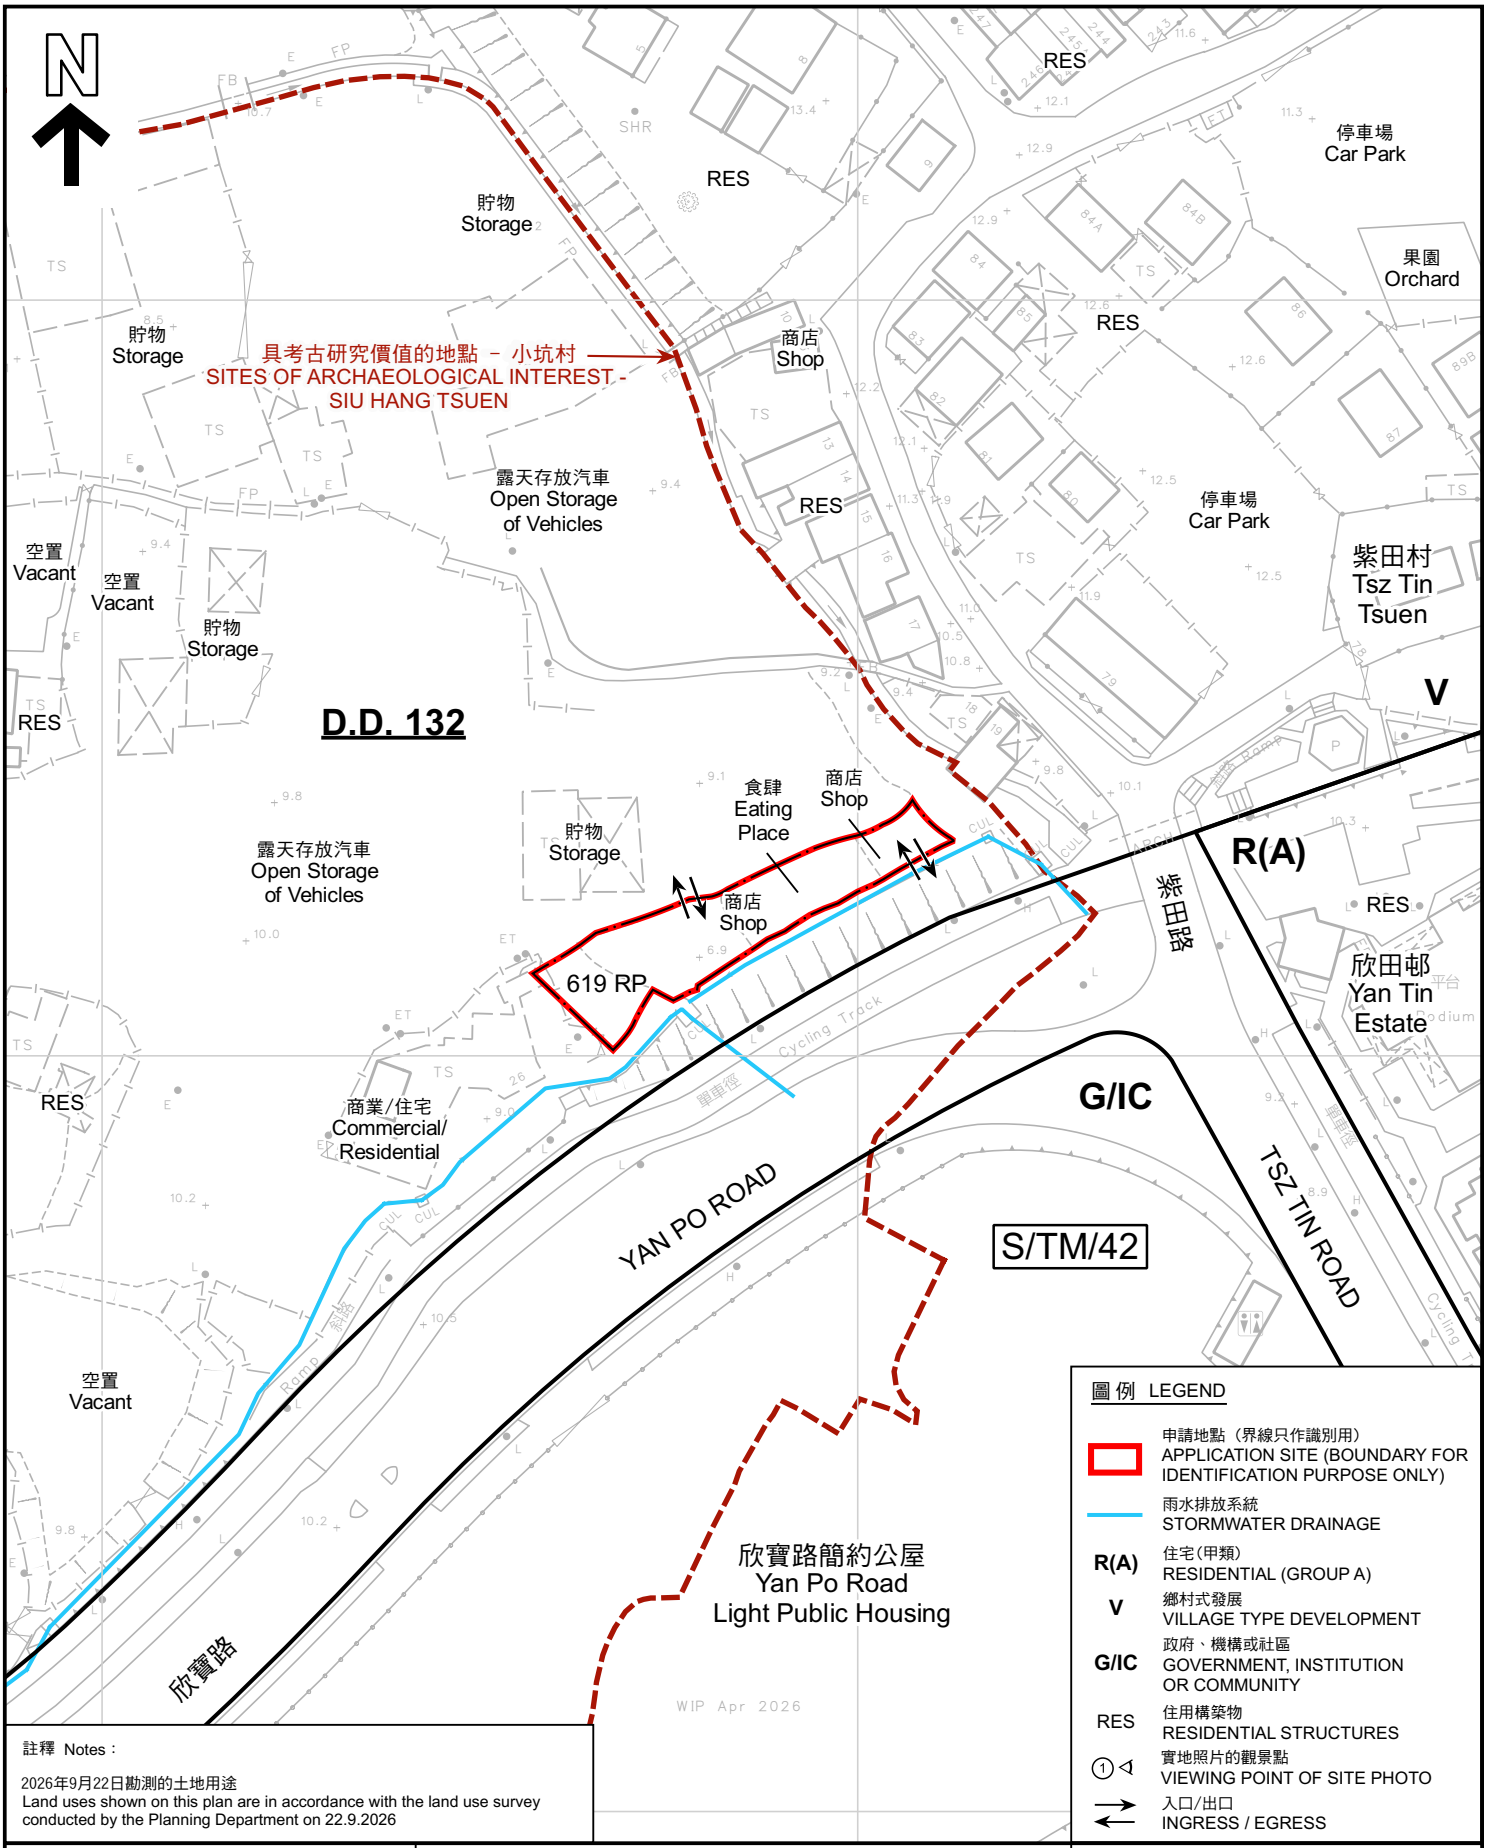

圖例 LEGEND

- 申請地點（界線只作識別用） APPLICATION SITE (BOUNDARY FOR IDENTIFICATION PURPOSE ONLY)
- 雨水排放系統 STORMWATER DRAINAGE
- R(A) 住宅(甲類) RESIDENTIAL (GROUP A)
- V 鄉村式發展 VILLAGE TYPE DEVELOPMENT
- G/IC 政府、機構或社區 GOVERNMENT, INSTITUTION OR COMMUNITY
- RES 住用構築物 RESIDENTIAL STRUCTURES
- 實地照片的觀景點 VIEWING POINT OF SITE PHOTO
- 入口/出口 INGRESS / EGRESS

註釋 Notes：

2026年9月22日勘測的土地用途
Land uses shown on this plan are in accordance with the land use survey conducted by the Planning Department on 22.9.2026

本摘要圖於2026年10月20日擬備，所根據的資料為測量圖編號 6-NW-21A及C
EXTRACT PLAN PREPARED ON 20.10.2026 BASED ON SURVEY SHEETS No. 6-NW-21A&C

平面圖 SITE PLAN

擬議臨時商店及服務行業(為期6年)
屯門丈量約份第132約地段第619號餘段
PROPOSED TEMPORARY SHOP AND SERVICES FOR A PERIOD OF 6 YEARS
LOT 619 RP IN D.D. 132, TUEN MUN


SCALE 1 : 1 000 比例尺

米 METRES 20 0 20 40 米 METRES

規劃署
Planning Department

參考編號 REFERENCE No.
A/TM/605

圖 PLAN
A-2

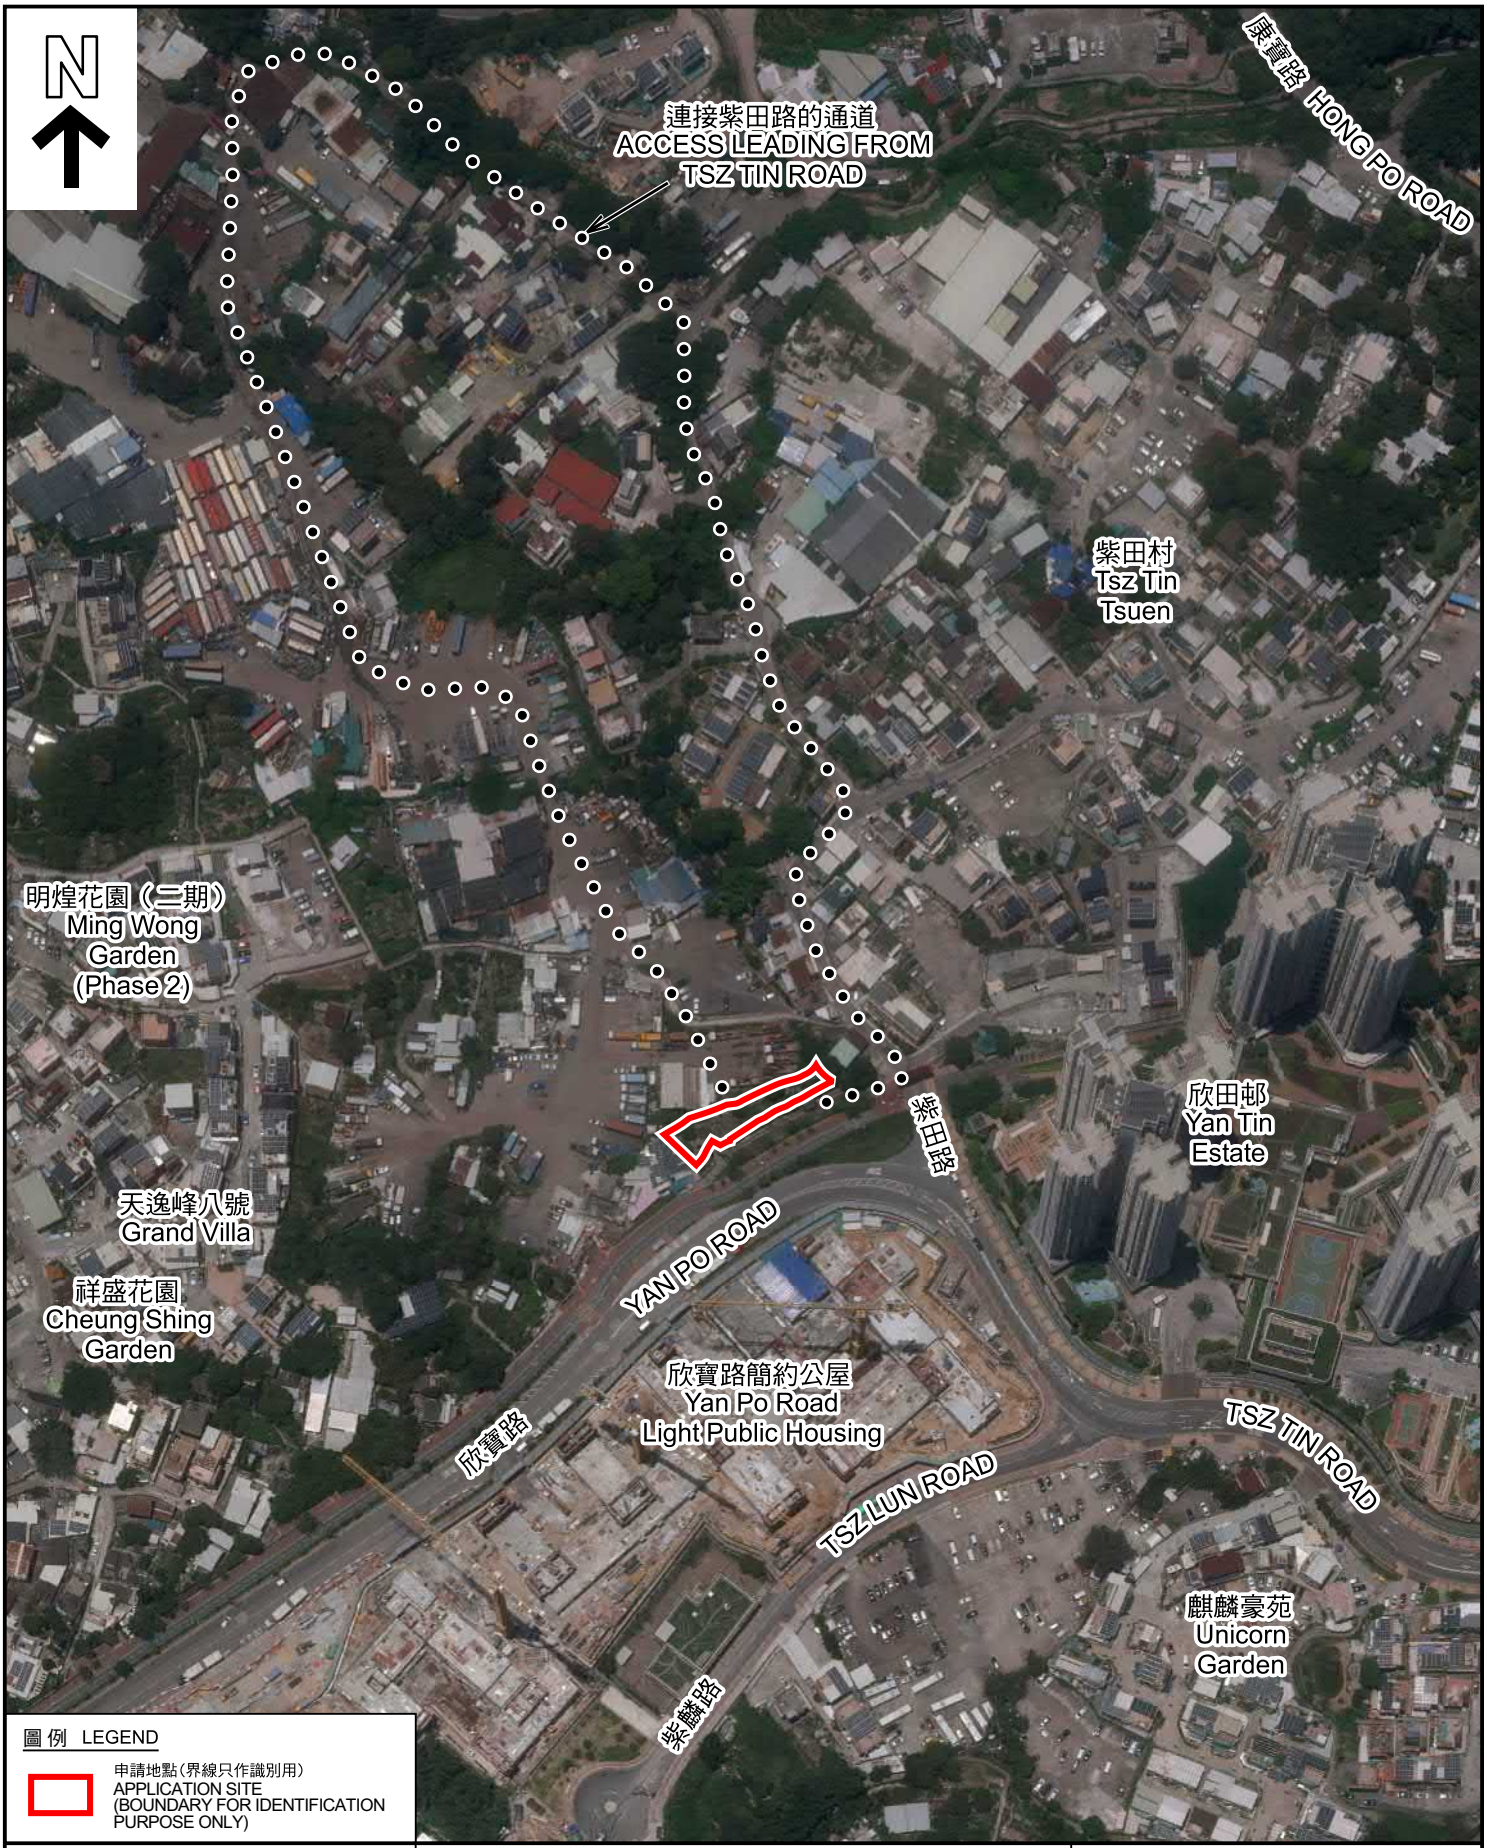

圖例 LEGEND

申請地點（界線只作識別用）
APPLICATION SITE
(BOUNDARY FOR IDENTIFICATION PURPOSE ONLY)

本摘要圖於2026年10月20日擬備，所根據的資料為地政總署於2025年6月9日拍得的航攝照片編號 E257624C
EXTRACT PLAN PREPARED ON 20.10.2026 BASED ON AERIAL PHOTO No. E257624C TAKEN ON 9.6.2025 BY LANDS DEPARTMENT

航攝照片 AERIAL PHOTO

擬議臨時商店及服務行業（為期6年）
屯門丈量約份第132約地段第619號餘段
PROPOSED TEMPORARY SHOP AND SERVICES FOR A PERIOD OF 6 YEARS
LOT 619 RP IN D.D. 132, TUEN MUN

規劃署
Planning Department

參考編號
REFERENCE No.
A/TM/605

圖 PLAN
A-3









申請地點界線只作識別用 APPLICATION SITE BOUNDARY FOR IDENTIFICATION PURPOSE ONLY

本圖於2026年10月20日擬備，所根據的資料為攝於2026年9月22日的實地照片
PLAN PREPARED ON 20.10.2026
BASED ON SITE PHOTOS
TAKEN ON 22.9.2026

實地照片 SITE PHOTOS

擬議臨時商店及服務行業(為期6年)
屯門丈量約份第132約地段第619號餘段
PROPOSED TEMPORARY SHOP AND SERVICES
FOR A PERIOD OF 6 YEARS
LOT 619 RP IN D.D. 132, TUEN MUN

規劃署
Planning Department

參考編號
REFERENCE No.
A/TM/605

圖 PLAN
A-4