

Part 1. Site Plan Layout (佈局圖)

1.) Main Office 9.8m(L)x6.2m(W)
2.) Conference Room 6m(L)x5m(W)
3.) WC (Temporary Toilet) 1m(L)x1m(W)
4.) EMR (Electric Meter Room) 1.2m(L)x1.3m(W)
Car Park
4.8m(L)x2.8m(W)-(x5) 共5個車位

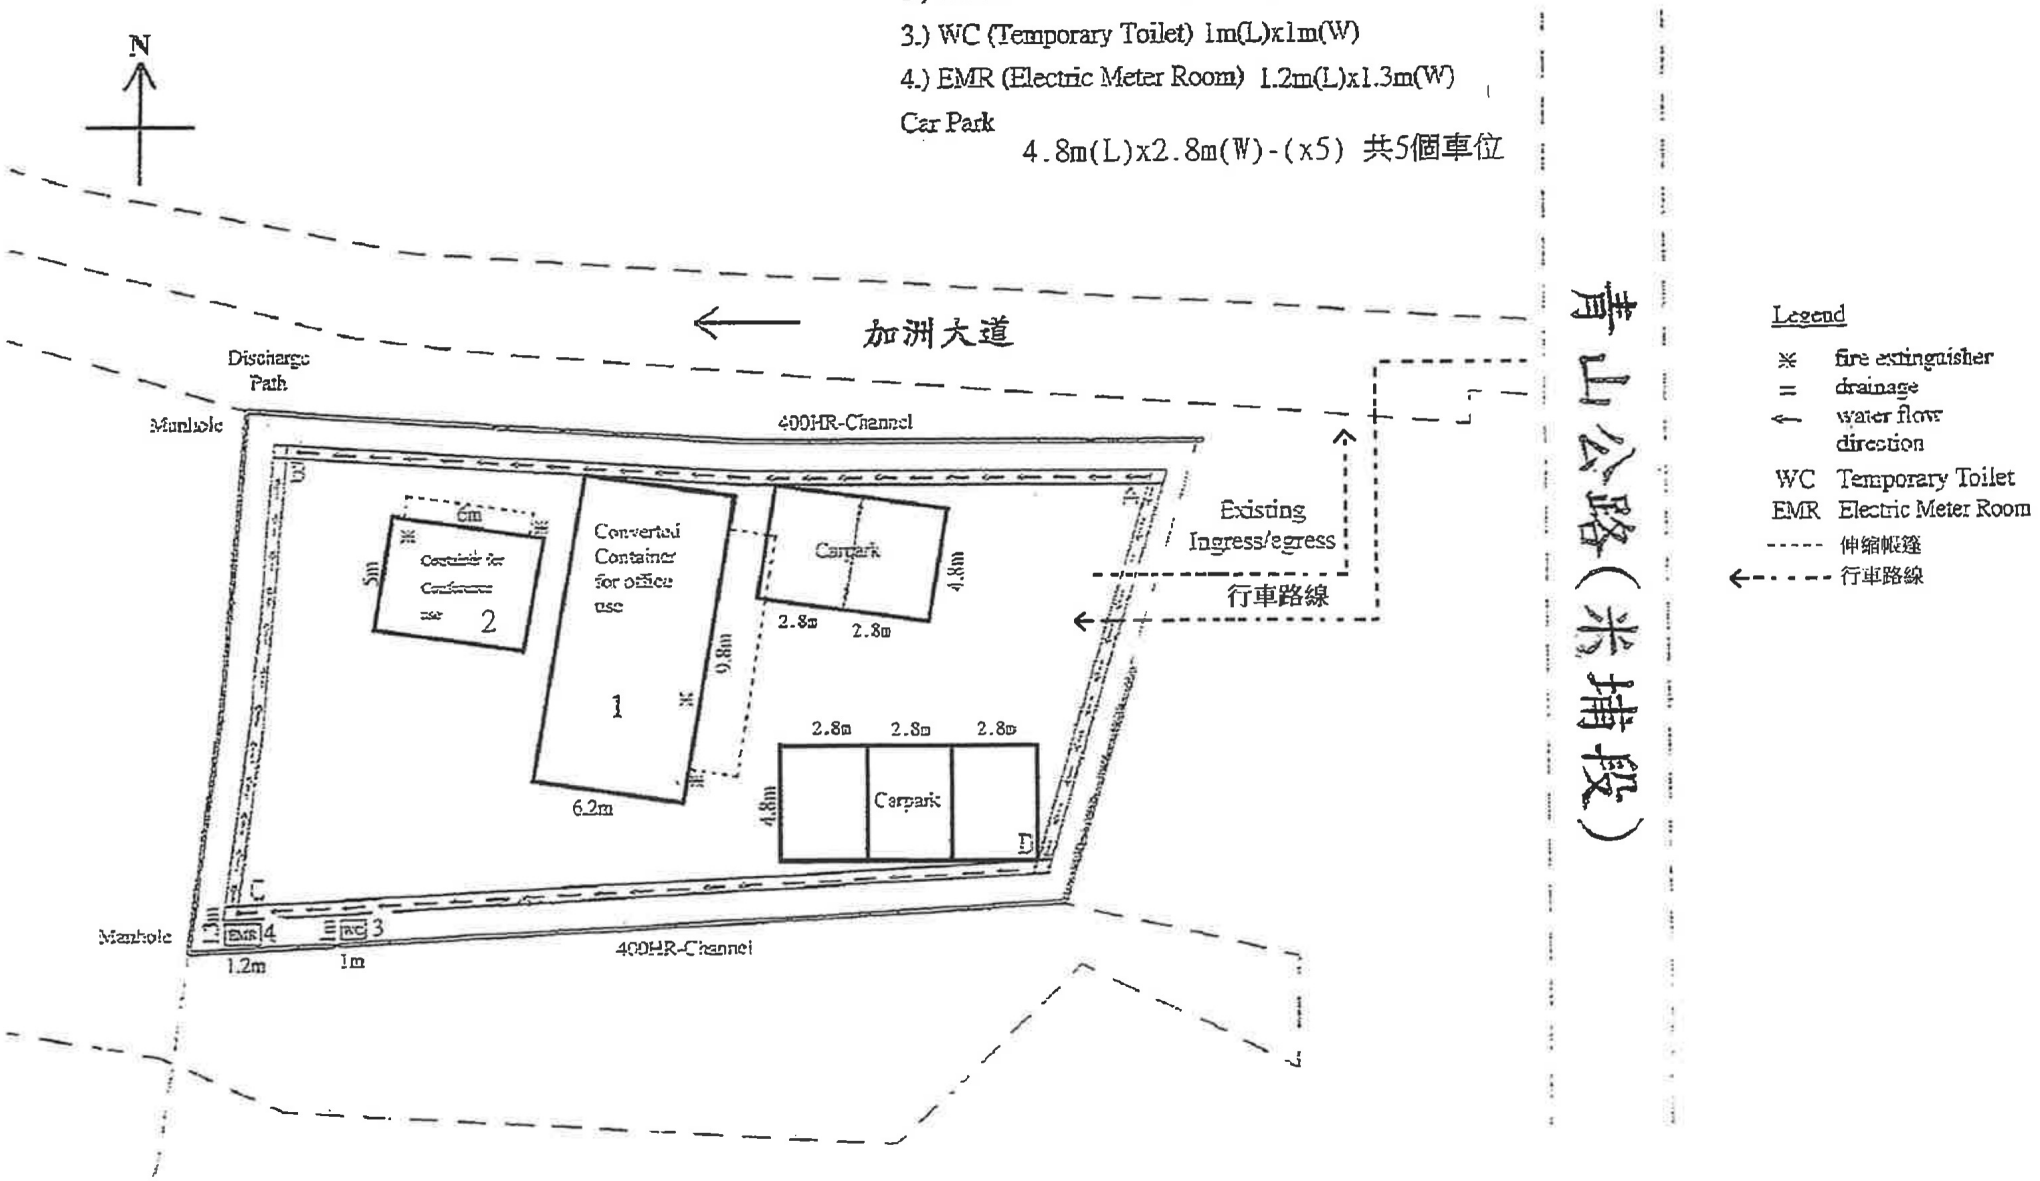

(摘錄自申請人於29. 10. 2026呈交的進一步資料)
(Extract from Applicant's Further Information Submitted on 29.10.2026)

參考編號 REFERENCE No.	繪圖 DRAWING
A/YL-MP/420	A - 1

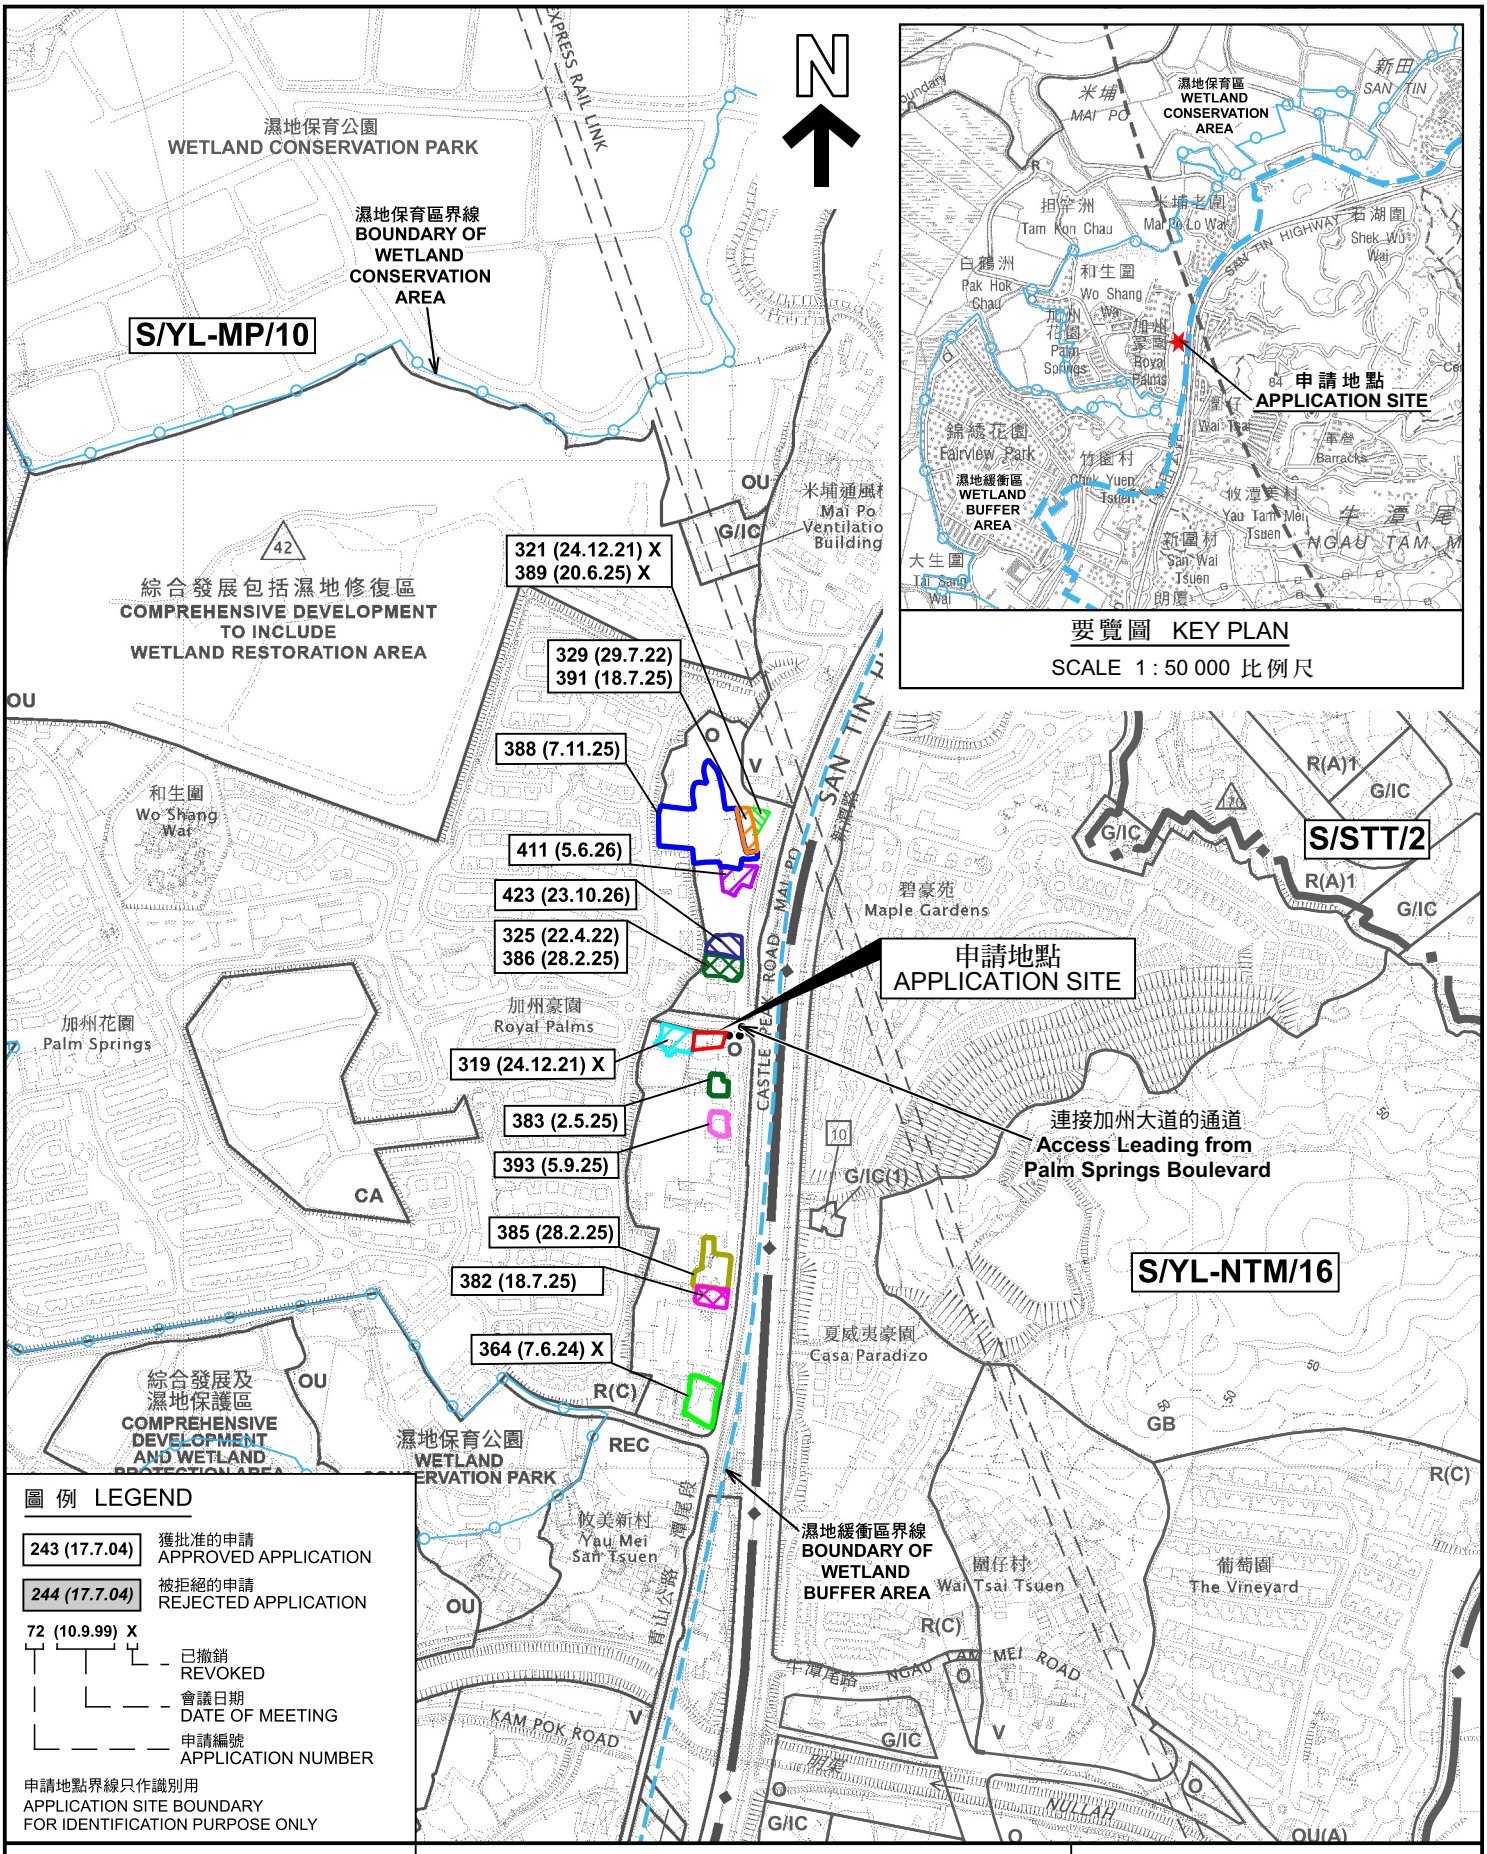

要覽圖 KEY PLAN

SCALE 1 : 50 000 比例尺

圖例 LEGEND

243 (17.7.04)	獲批准的申請 APPROVED APPLICATION
244 (17.7.04)	被拒絕的申請 REJECTED APPLICATION
72 (10.9.99) X	X 已撤銷 REVOKED; 10.9.99 會議日期 DATE OF MEETING; 72 申請編號 APPLICATION NUMBER

申請地點界線只作識別用
APPLICATION SITE BOUNDARY FOR IDENTIFICATION PURPOSE ONLY

本摘要圖於2026年11月2日擬備，
所根據的資料為於2026年9月29日
核准的分區計劃大綱圖編號S/YL-MP/10
EXTRACT PLAN PREPARED ON 2.11.2026
BASED ON OUTLINE ZONING PLAN No. S/YL-MP/10 APPROVED ON 29.9.2026

位置圖及同類申請 LOCATION PLAN WITH SIMILAR APPLICATIONS

臨時商店及服務行業（地產代理）（為期3年）
元朗米埔丈量約份第104約地段第2873號
TEMPORARY SHOP AND SERVICES (REAL ESTATE AGENCY) FOR A PERIOD OF 3 YEARS
LOT 2873 IN D.D. 104, MAI PO, YUEN LONG

SCALE 1 : 7 500 比例尺

米 METRES 100 0 100 200 300 米 METRES

規劃署
Planning Department

參考編號
REFERENCE No.
A/YL-MP/420

圖 PLAN
A-1a

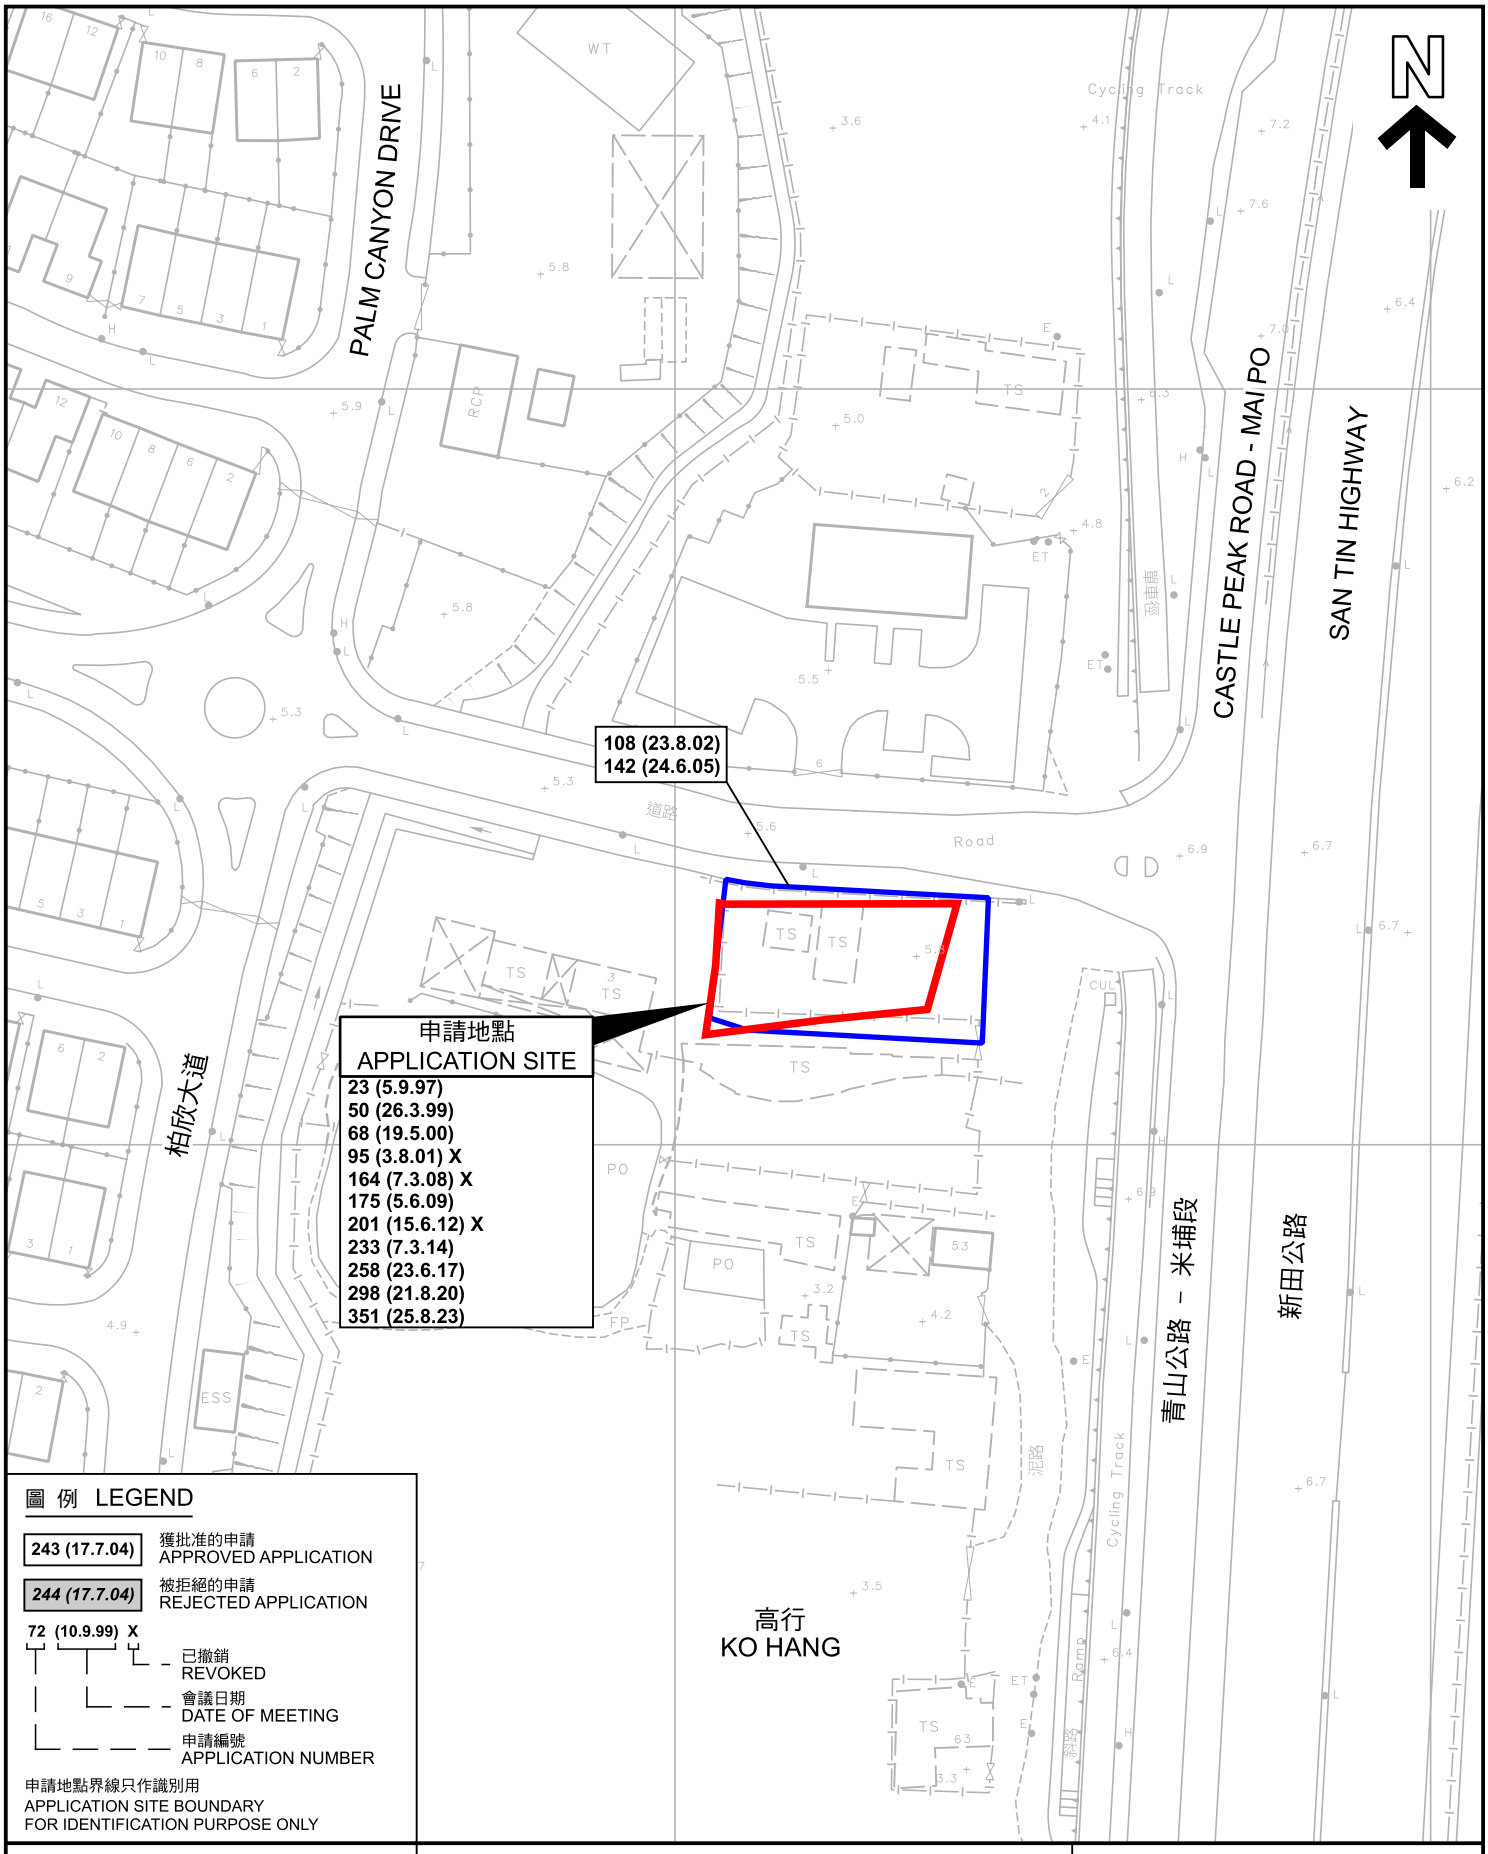


圖 例 LEGEND

243 (17.7.04)	獲批准的申請 APPROVED APPLICATION
244 (17.7.04)	被拒絕的申請 REJECTED APPLICATION
72 (10.9.99) X	X – 已撤銷 REVOKED; 10.9.99 – 會議日期 DATE OF MEETING; 72 – 申請編號 APPLICATION NUMBER

申請地點界線只作識別用
APPLICATION SITE BOUNDARY
FOR IDENTIFICATION PURPOSE ONLY

本摘要圖於2026年10月21日擬備，
所根據的資料為測量圖編號
2-SE-11D，12C，16B 及 17A
EXTRACT PLAN PREPARED ON 21.10.2026
BASED ON SURVEY SHEETS No.
2-SE-11D, 12C, 16B & 17A

先前申請圖 PREVIOUS APPLICATION PLAN

臨時商店及服務行業（地產代理）（為期3年）
元朗米埔丈量約份第104約地段第2873號
TEMPORARY SHOP AND SERVICES (REAL ESTATE AGENCY)
FOR A PERIOD OF 3 YEARS
LOT 2873 IN D.D. 104, MAI PO, YUEN LONG


SCALE 1 : 1 000 比例尺

米 METRES 20 0 20 40 米 METRES

規劃署
Planning Department

參考編號
REFERENCE No.
A/YL-MP/420

圖 PLAN
A-1b

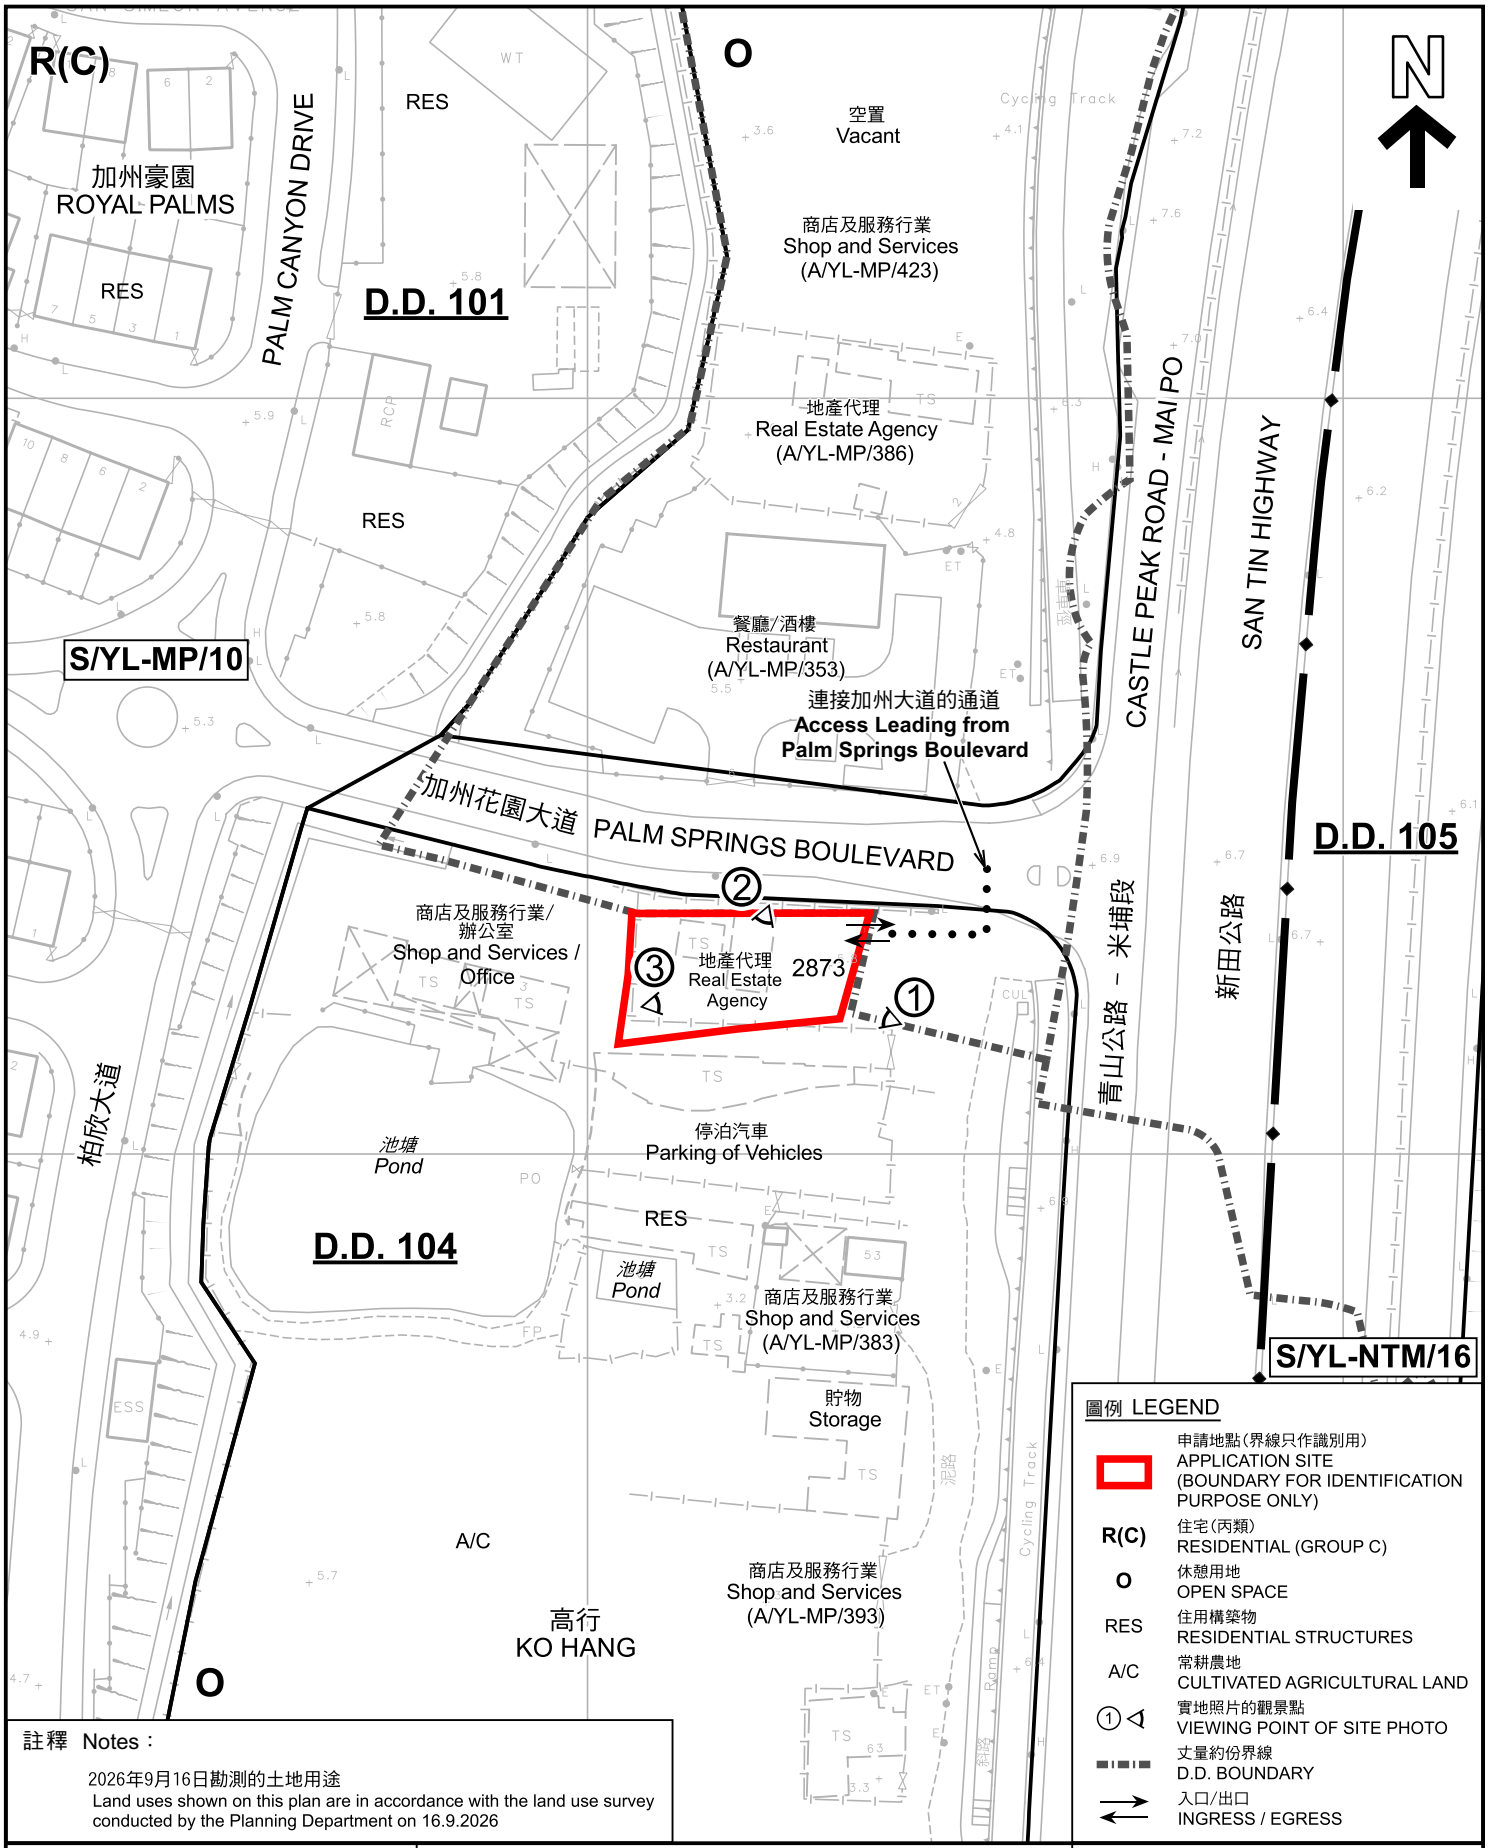

圖例 LEGEND

	申請地點(界線只作識別用) APPLICATION SITE (BOUNDARY FOR IDENTIFICATION PURPOSE ONLY)
R(C)	住宅(丙類) RESIDENTIAL (GROUP C)
O	休憩用地 OPEN SPACE
RES	住用構築物 RESIDENTIAL STRUCTURES
A/C	常耕農地 CULTIVATED AGRICULTURAL LAND
①	實地照片的觀景點 VIEWING POINT OF SITE PHOTO
	丈量約份界線 D.D. BOUNDARY
	入口/出口 INGRESS / EGRESS

註釋 Notes：

2026年9月16日勘測的土地用途
Land uses shown on this plan are in accordance with the land use survey conducted by the Planning Department on 16.9.2026

本摘要圖於2026年11月2日擬備，
所根據的資料為測量圖編號
2-SE-11D，12C，16B 及 17A
EXTRACT PLAN PREPARED ON 2.11.2026
BASED ON SURVEY SHEETS No.
2-SE-11D, 12C, 16B & 17A

平面圖 SITE PLAN

臨時商店及服務行業（地產代理）（為期3年）
元朗米埔丈量約份第104約地段第2873號
TEMPORARY SHOP AND SERVICES (REAL ESTATE AGENCY)
FOR A PERIOD OF 3 YEARS
LOT 2873 IN D.D. 104, MAI PO, YUEN LONG

SCALE 1 : 1 000 比例尺

米 METRES 20 0 20 40 米 METRES

規劃署
Planning Department

參考編號
REFERENCE No.
A/YL-MP/420

圖 PLAN
A-2



圖 例 LEGEND

申請地點（界線只作識別用）
APPLICATION SITE (BOUNDARY FOR IDENTIFICATION PURPOSE ONLY)

本摘要圖於2026年11月2日擬備，所根據的資料為地政總署於2025年5月26日拍得的航攝照片編號E257331C
EXTRACT PLAN PREPARED ON 2.11.2026 BASED ON AERIAL PHOTO No. E257331C TAKEN ON 26.5.2025 BY LANDS DEPARTMENT

航攝照片 AERIAL PHOTO

臨時商店及服務行業（地產代理）（為期3年）
元朗米埔丈量約份第104約地段第2873號
TEMPORARY SHOP AND SERVICES (REAL ESTATE AGENCY) FOR A PERIOD OF 3 YEARS
LOT 2873 IN D.D. 104, MAI PO, YUEN LONG

規劃署
Planning Department

參考編號
REFERENCE No.
A/YL-MP/420

圖 PLAN
A-3

1



2



3



申請地點界線只作識別用　APPLICATION SITE BOUNDARY FOR IDENTIFICATION PURPOSE ONLY

本圖於2026年10月14日擬備，所根據的資料為攝於2026年9月17日的實地照片
PLAN PREPARED ON 14.10.2026
BASED ON SITE PHOTOS
TAKEN ON 17.9.2026

實地照片 SITE PHOTOS

臨時商店及服務行業（地產代理）（為期3年）
元朗米埔丈量約份第104約地段第2873號
TEMPORARY SHOP AND SERVICES (REAL ESTATE AGENCY)
FOR A PERIOD OF 3 YEARS
LOT 2873 IN D.D. 104, MAI PO, YUEN LONG

規劃署
Planning Department

參考編號
REFERENCE No.
A/YL-MP/420

圖 PLAN
A-4