
申請地點內設有2個構築物：


構築物	總佔地面積	總樓面面積	佈置	用途
A(1層)	*29.6平方米*	*29.6平方米*	*座地不高於4米*	*貨櫃式流動洗手間(包括傷健人士專用)*
B(1層)	230平方米	230平方米	座地不高於7米	不密封簷篷，提供戶外休息區及存物
	259.6平方米	*259.6平方米*		

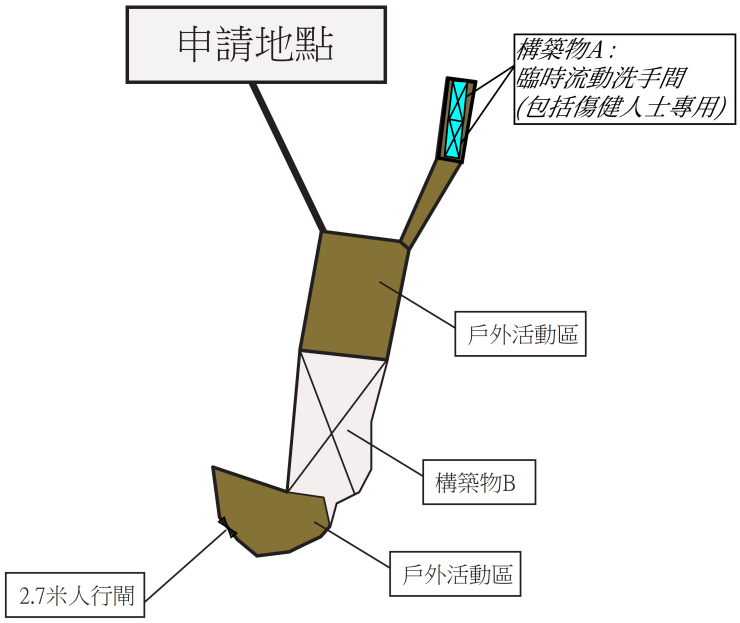

Project 項目名稱： 新界元朗白泥丈量約份第135約地段第68號(部份)、第70號(部份)及第71號(部份)土地	Remarks 備註：	Scale 比例：
	Drawing Title 圖紙標題： 布局設計圖	Drawing No 圖紙號： 圖 2

（摘錄自申請人於 9. 9. 2026 呈交的進一步資料）
(Extract from Applicant's Further Information Submitted on 9.9.2026)


參考編號 REFERENCE No.	繪圖 DRAWING
A/YL-PN/89	A-1

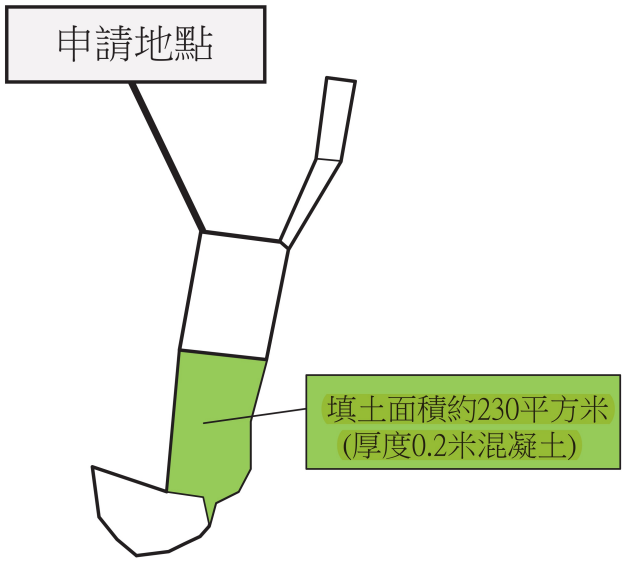

Project 項目名稱 : 新界元朗白泥丈量約份第135約地段第68號(部份)、第70號(部份)及第71號(部份)土地	Remarks 備註 : 填土位置	
	Drawing Title 圖紙標題 : 填土範圍圖	Drawing No 圖紙號 : 圖 6

(摘錄自申請人於 9. 9. 2026 呈交的進一步資料)
(Extract from Applicant's Further Information Submitted on 9.9.2026)

參考編號 REFERENCE No.	繪圖 DRAWING
A/YL-PN/89	A-2

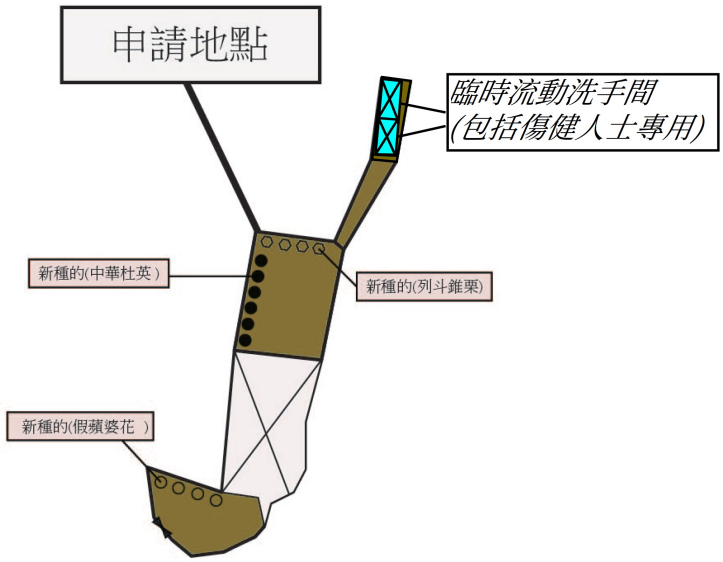


	樹位置	樹高度	間距	數量
中華杜英	●	2米-3米	3米-4米	5
假蘋婆花	○	2米-3米	3米-4米	4
列斗錐栗	⬡	2米-3米	3米-4米	4

Project 項目名稱 : 新界元朗白泥丈量約份第135約地段第68號(部份)、第70號(部份)及第71號(部份)土地	Remarks 備註 :	Scale 比例 :
	Drawing Title 圖紙標題 : 場地種植圖	Drawing No 圖紙號 : 圖 3

(摘錄自申請人於 9. 9. 2026 呈交的進一步資料)
(Extract from Applicant's Further Information Submitted on 9.9.2026)

參考編號 REFERENCE No.	繪圖 DRAWING
A/YL-PN/89	A-3

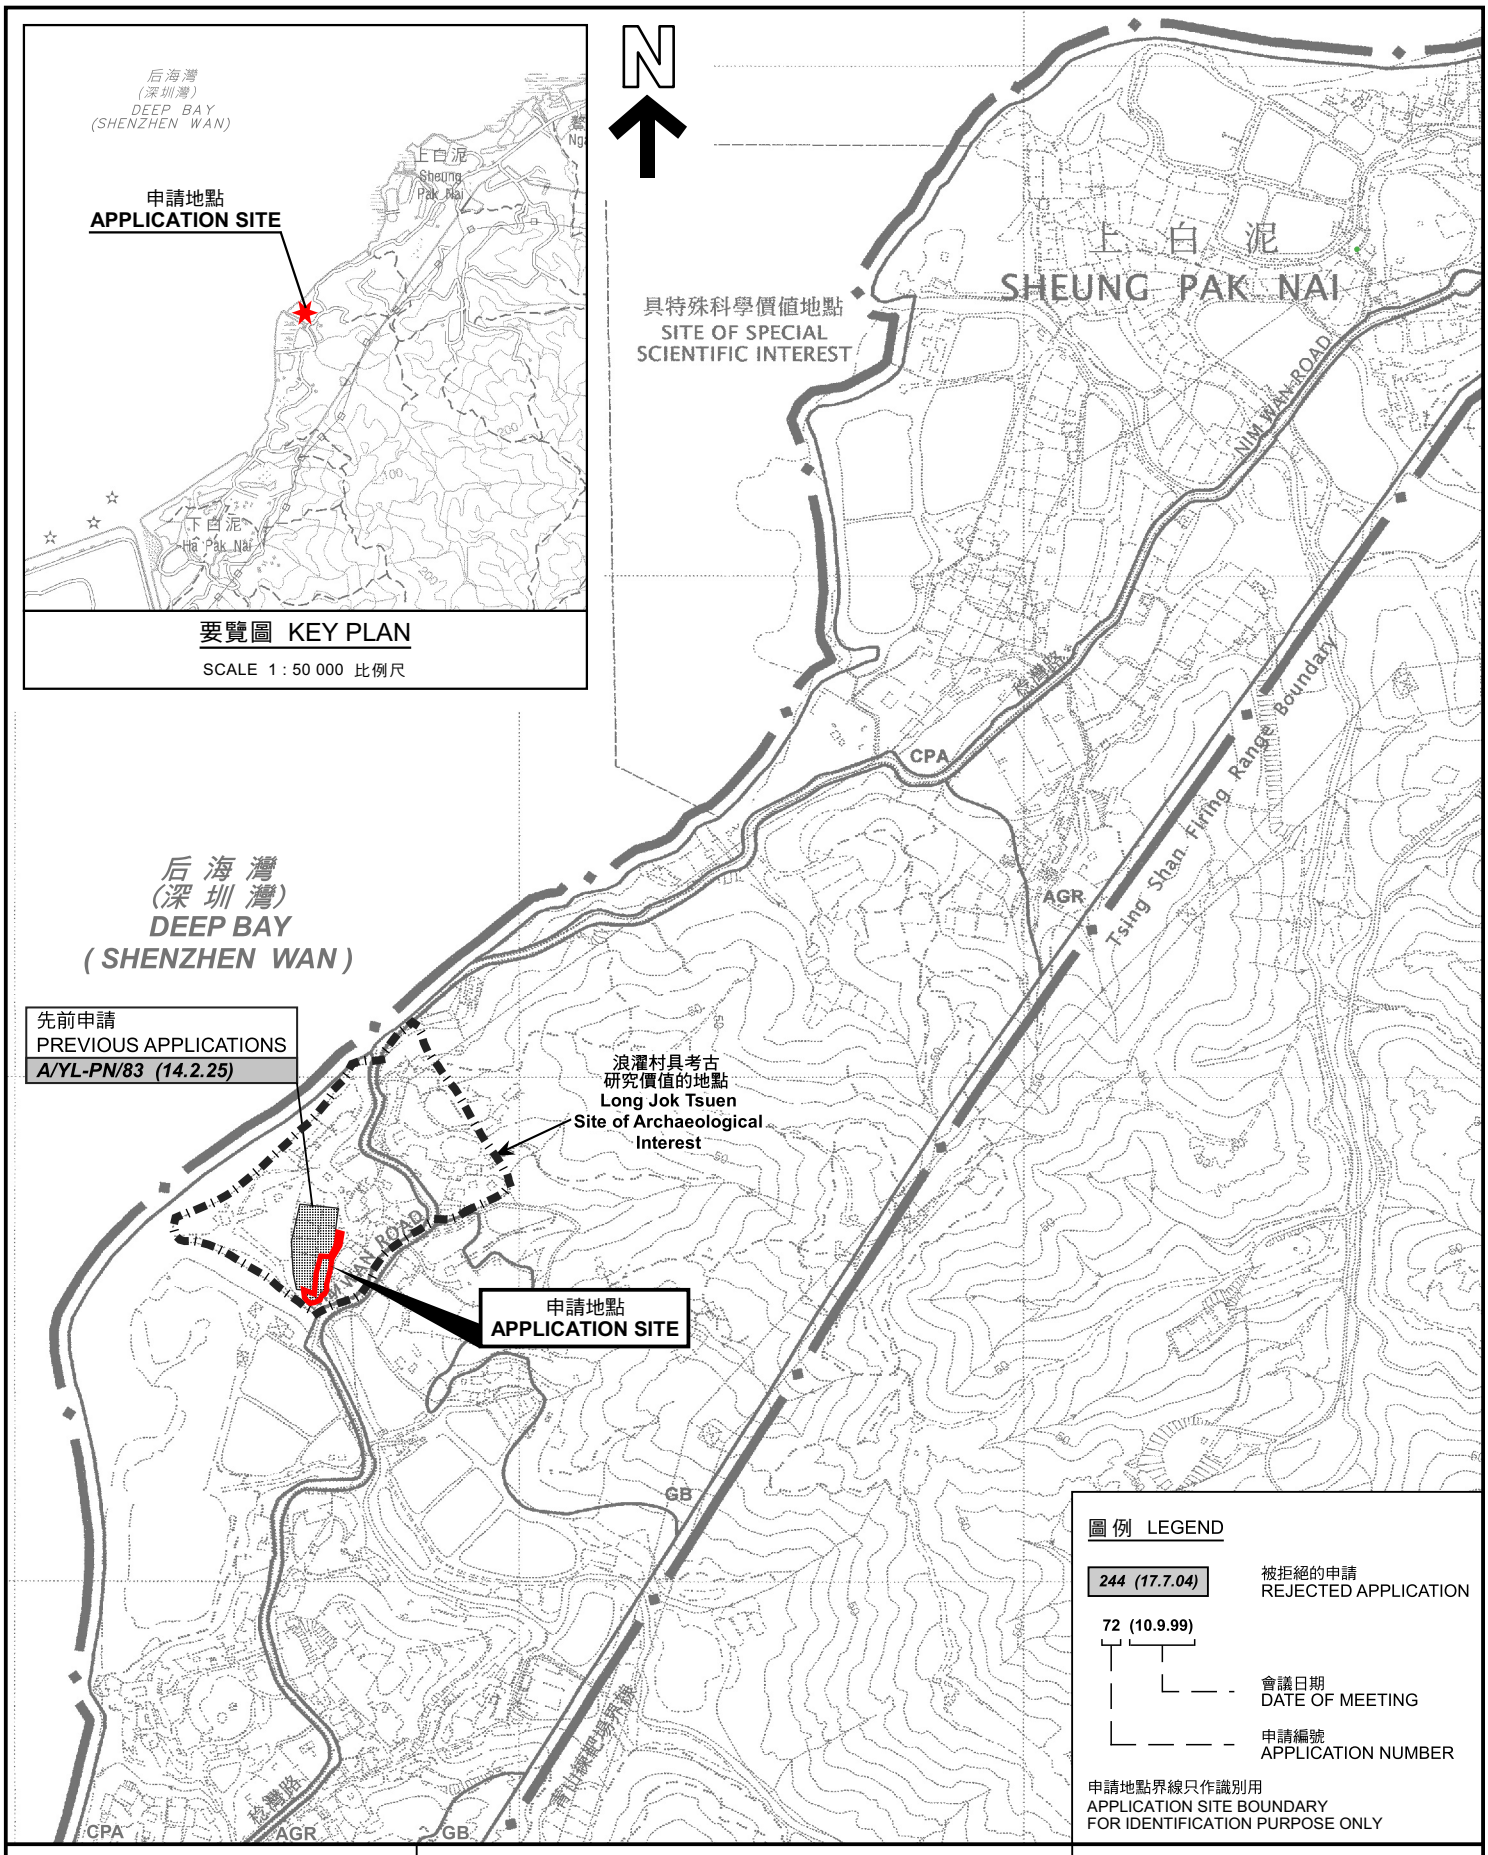

要覽圖 KEY PLAN

SCALE 1 : 50 000 比例尺

圖例 LEGEND

244 (17.7.04)	被拒絕的申請 REJECTED APPLICATION
72 (10.9.99)	會議日期 DATE OF MEETING
	申請編號 APPLICATION NUMBER

申請地點界線只作識別用
APPLICATION SITE BOUNDARY FOR IDENTIFICATION PURPOSE ONLY

本摘要圖於2026年10月20日擬備，
所根據的資料為於2006年10月17日
核准的分區計劃大綱圖編號 S/YL-PN/9
EXTRACT PLAN PREPARED ON 20.10.2026
BASED ON OUTLINE ZONING PLAN No.
S/YL-PN/9 APPROVED ON 17.10.2006

位置圖 LOCATION PLAN

臨時郊野學習、教育及遊客中心及相關填土工程(為期3年)
元朗白泥丈量約份第135約多個地段
TEMPORARY FIELD STUDY, EDUCATION AND VISITOR CENTRE AND ASSOCIATED FILLING OF LAND FOR A PERIOD OF 3 YEARS
VARIOUS LOTS IN D.D. 135, PAK NAI, YUEN LONG


SCALE 1 : 7 500 比例尺

米 METRES 100 0 100 200 300 米 METRES

規劃署
Planning Department

參考編號
REFERENCE No.
A/YL-PN/89

圖 PLAN
A-1

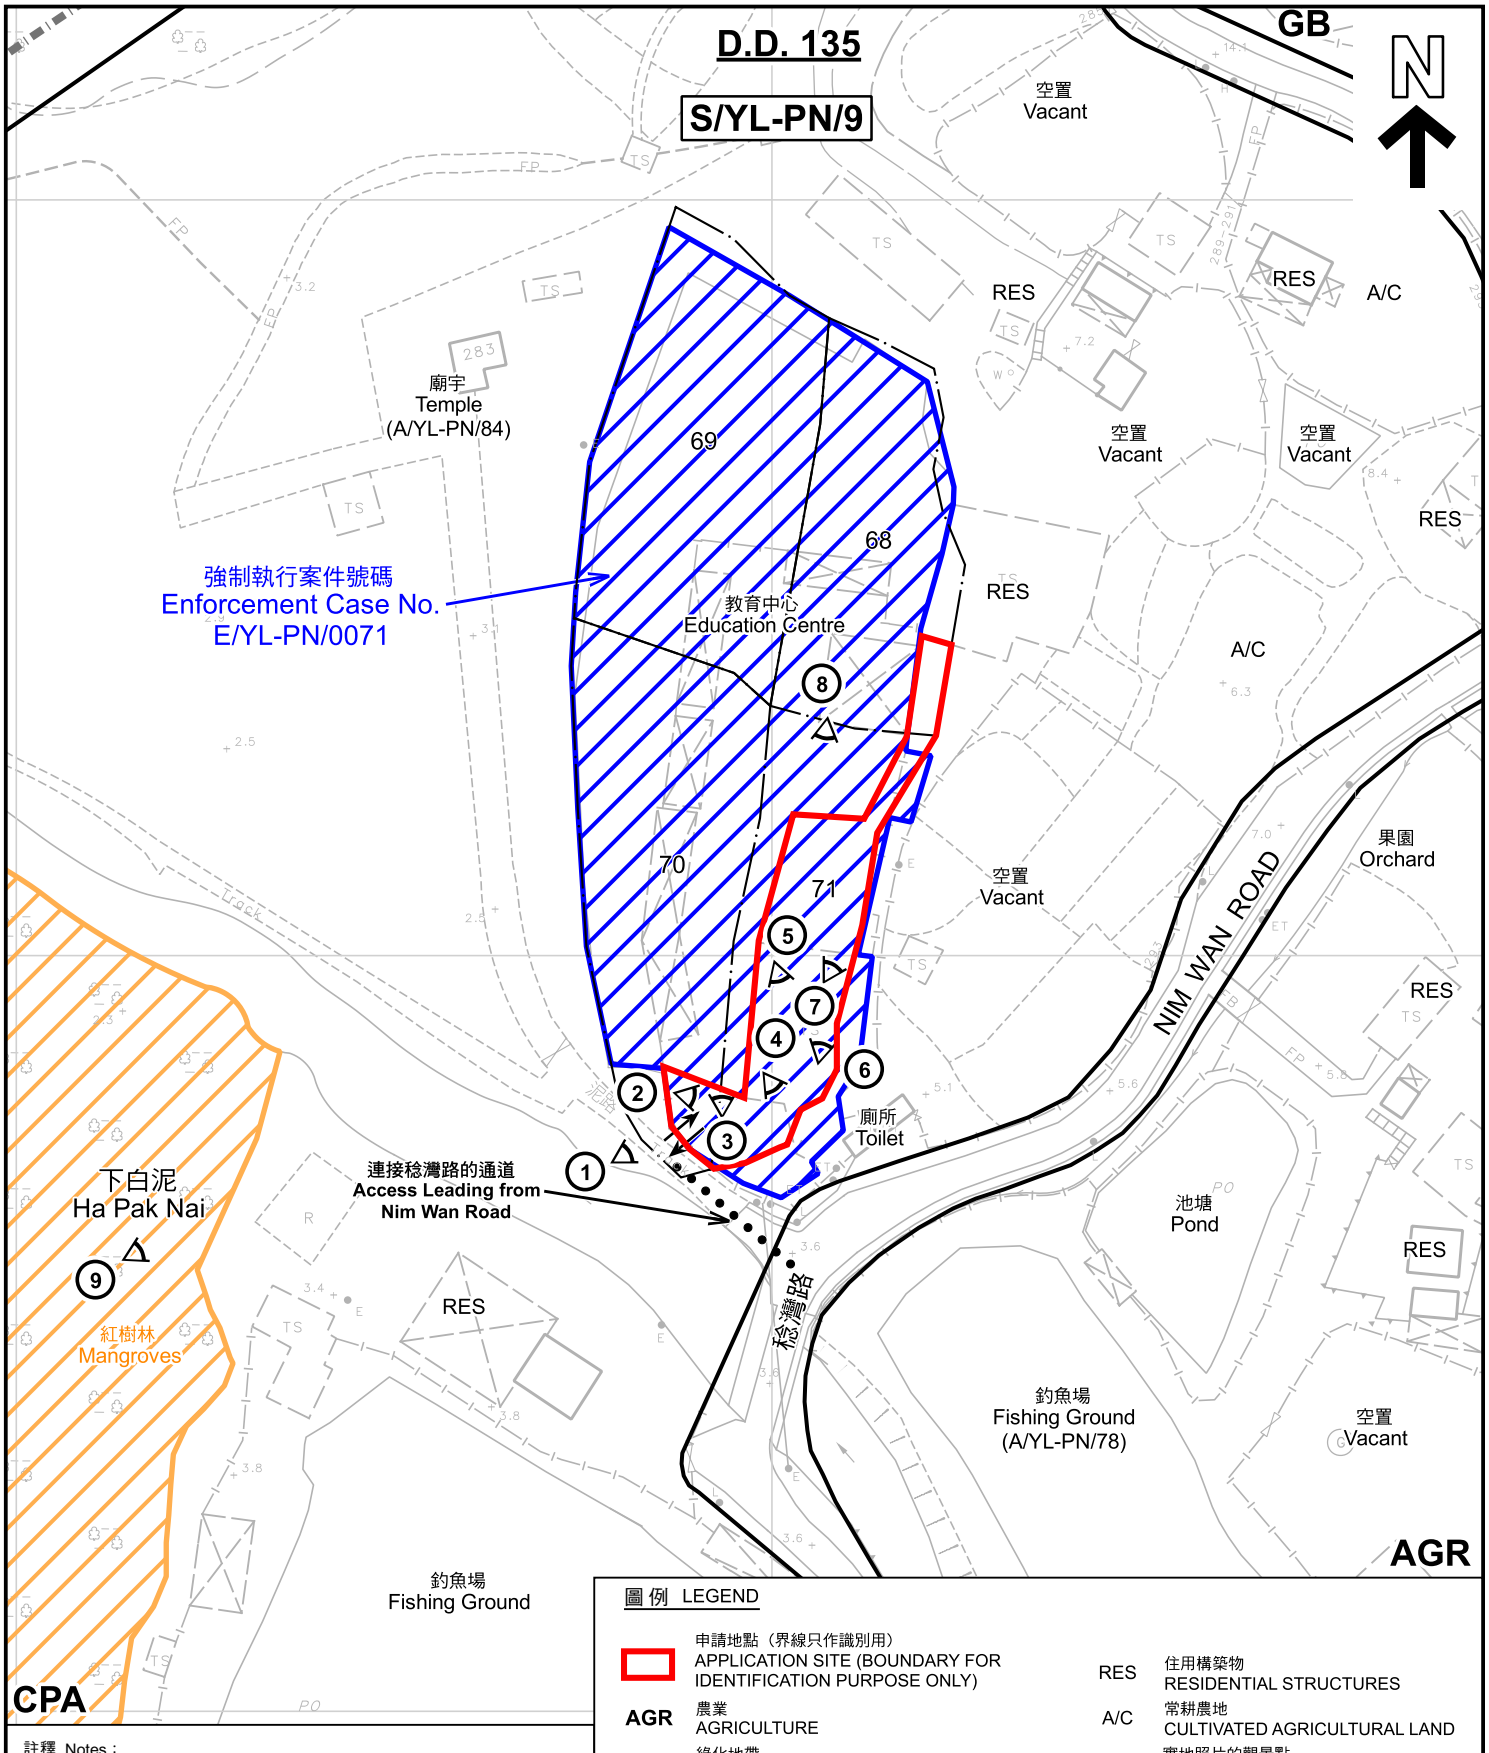

圖例 LEGEND

	申請地點（界線只作識別用） APPLICATION SITE (BOUNDARY FOR IDENTIFICATION PURPOSE ONLY)	RES	住用構築物 RESIDENTIAL STRUCTURES
AGR	農業 AGRICULTURE	A/C	常耕農地 CULTIVATED AGRICULTURAL LAND
GB	綠化地帶 GREEN BELT	①	實地照片的觀景點 VIEWING POINT OF SITE PHOTO
CPA	海岸保護區 COASTAL PROTECTION AREA	→ ←	入口/出口 INGRESS / EGRESS

註釋 Notes：

2026年1月21日勘測的土地用途
Land uses shown on this plan are in accordance with the land use survey conducted by the Planning Department on 21.1.2026

本摘要圖於2026年10月29日擬備，所根據的資料為測量圖編號 5-NE-14A及B
EXTRACT PLAN PREPARED ON 29.10.2026 BASED ON SURVEY SHEETS No. 5-NE-14A&B

平面圖 SITE PLAN

臨時郊野學習、教育及遊客中心及相關填土工程(為期3年)
元朗白泥丈量約份第135約多個地段
TEMPORARY FIELD STUDY, EDUCATION AND VISITOR CENTRE AND ASSOCIATED FILLING OF LAND FOR A PERIOD OF 3 YEARS
VARIOUS LOTS IN D.D. 135, PAK NAI, YUEN LONG

SCALE 1 : 1 000 比例尺

米 METRES 20 0 20 40 米 METRES

規劃署
Planning Department

參考編號
REFERENCE No.
A/YL-PN/89

圖 PLAN
A-2



圖例 LEGEND

申請地點(界線只作識別用)
APPLICATION SITE
(BOUNDARY FOR IDENTIFICATION PURPOSE ONLY)

本摘要圖於2026年2月26日擬備，所根據的資料為地政總署於2024年10月10日拍得的航攝照片編號 E230212C
EXTRACT PLAN PREPARED ON 26.2.2026 BASED ON AERIAL PHOTO No. E230212C TAKEN ON 10.10.2024 BY LANDS DEPARTMENT


2024年10月10拍攝的航攝照片
AERIAL PHOTO TAKEN ON 10.10.2024

臨時郊野學習、教育及遊客中心及相關填土工程(為期3年)
元朗白泥丈量約份第135約多個地段
TEMPORARY FIELD STUDY, EDUCATION AND VISITOR CENTRE AND ASSOCIATED FILLING OF LAND FOR A PERIOD OF 3 YEARS
VARIOUS LOTS IN D.D. 135, PAK NAI, YUEN LONG

規劃署
Planning Department

參考編號
REFERENCE No.
A/YL-PN/89

圖 PLAN
A-3a

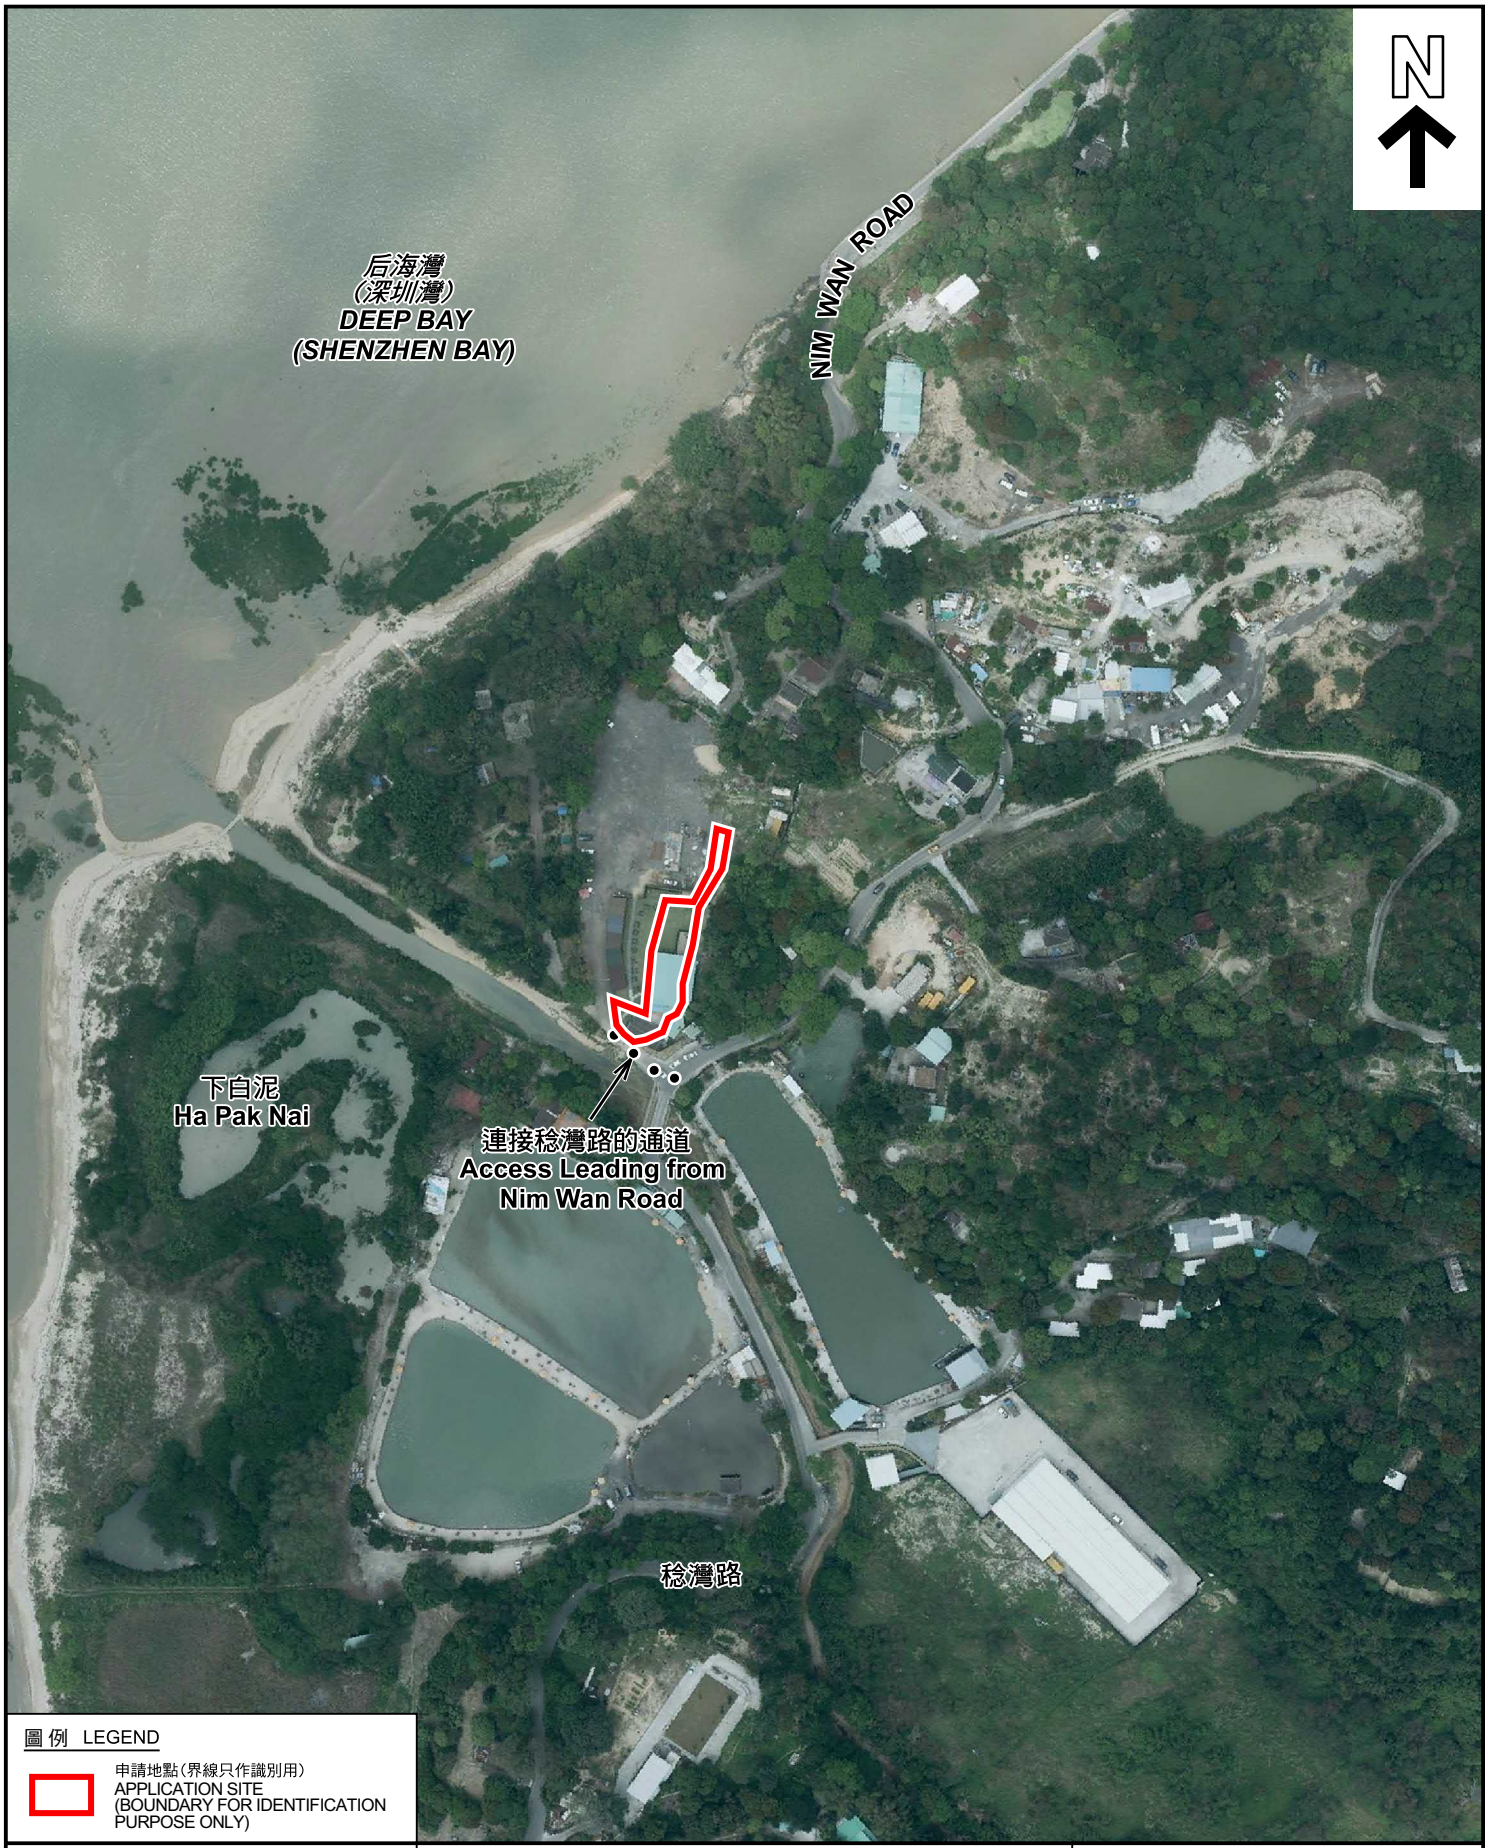

圖例 LEGEND

申請地點(界線只作識別用)
APPLICATION SITE
(BOUNDARY FOR IDENTIFICATION PURPOSE ONLY)

本摘要圖於2025年2月12日擬備，所根據的資料為地政總署於2017年4月4日拍得的航攝照片編號 E019387C
EXTRACT PLAN PREPARED ON 12.2.2025 BASED ON AERIAL PHOTO No. E019387C TAKEN ON 4.4.2017 BY LANDS DEPARTMENT

2017年4月4拍攝的航攝照片
AERIAL PHOTO TAKEN ON 4.4.2017

臨時郊野學習、教育及遊客中心及相關填土工程(為期3年)
元朗白泥丈量約份第135約多個地段
TEMPORARY FIELD STUDY, EDUCATION AND VISITOR CENTRE AND ASSOCIATED FILLING OF LAND FOR A PERIOD OF 3 YEARS
VARIOUS LOTS IN D.D. 135, PAK NAI, YUEN LONG

規劃署
Planning Department

參考編號
REFERENCE No.
A/YL-PN/89

圖 PLAN
A-3b



圖例 LEGEND

申請地點(界線只作識別用)
APPLICATION SITE
(BOUNDARY FOR IDENTIFICATION PURPOSE ONLY)

本摘要圖於2026年2月12日擬備，所根據的資料為地政總署於2014年5月3日拍得的航攝照片編號 CS52661
EXTRACT PLAN PREPARED ON 12.2.2026 BASED ON AERIAL PHOTO No. CS52661 TAKEN ON 3.5.2014 BY LANDS DEPARTMENT

2014年5月3拍攝的航攝照片
AERIAL PHOTO TAKEN ON 3.5.2014

臨時郊野學習、教育及遊客中心及相關填土工程(為期3年)
元朗白泥丈量約份第135約多個地段
TEMPORARY FIELD STUDY, EDUCATION AND VISITOR CENTRE AND ASSOCIATED FILLING OF LAND FOR A PERIOD OF 3 YEARS
VARIOUS LOTS IN D.D. 135, PAK NAI, YUEN LONG

規劃署
Planning Department

參考編號
REFERENCE No.
A/YL-PN/89

圖 PLAN
A-3c



圖例 LEGEND

申請地點(界線只作識別用)
APPLICATION SITE
(BOUNDARY FOR IDENTIFICATION PURPOSE ONLY)

本摘要圖於2026年2月12日擬備，所根據的資料為地政總署於2013年6月30日拍得的航攝照片編號 CS43707
EXTRACT PLAN PREPARED ON 12.2.2026 BASED ON AERIAL PHOTO No. CS43707 TAKEN ON 30.6.2013 BY LANDS DEPARTMENT

2013年6月30拍攝的航攝照片
AERIAL PHOTO TAKEN ON 30.6.2013

臨時郊野學習、教育及遊客中心及相關填土工程(為期3年)
元朗白泥丈量約份第135約多個地段
TEMPORARY FIELD STUDY, EDUCATION AND VISITOR CENTRE AND ASSOCIATED FILLING OF LAND FOR A PERIOD OF 3 YEARS
VARIOUS LOTS IN D.D. 135, PAK NAI, YUEN LONG

規劃署
Planning Department

參考編號
REFERENCE No.
A/YL-PN/89

圖 PLAN
A-3d







申請地點界線只作識別用 APPLICATION SITE BOUNDARY FOR IDENTIFICATION PURPOSE ONLY

本圖於2026年10月21日擬備，所根據的
資料為攝於2026年10月20日的實地照片
PLAN PREPARED ON 21.10.2026
BASED ON SITE PHOTOS
TAKEN ON 20.102026

實地照片 SITE PHOTOS

臨時郊野學習、教育及遊客中心及相關填土工程(為期3年)
元朗白泥丈量約份第135約多個地段
TEMPORARY FIELD STUDY, EDUCATION AND VISITOR CENTRE AND
ASSOCIATED FILLING OF LAND FOR A PERIOD OF 3 YEARS
VARIOUS LOTS IN D.D. 135, PAK NAI, YUEN LONG

規劃署
Planning Department

參考編號
REFERENCE No.
A/YL-PN/89

圖 PLAN
A-4a







本圖於2026年10月21日擬備，所根據的資料為攝於2026年10月20日的實地照片
PLAN PREPARED ON 21.10.2026
BASED ON SITE PHOTOS
TAKEN ON 20.102026

實地照片 SITE PHOTOS

臨時郊野學習、教育及遊客中心及相關填土工程(為期3年)
元朗白泥丈量約份第135約多個地段
TEMPORARY FIELD STUDY, EDUCATION AND VISITOR CENTRE AND ASSOCIATED FILLING OF LAND FOR A PERIOD OF 3 YEARS
VARIOUS LOTS IN D.D. 135, PAK NAI, YUEN LONG

規劃署
Planning Department

參考編號
REFERENCE No.
A/YL-PN/89

圖 PLAN
A-4b







申請地點界線只作識別用 APPLICATION SITE BOUNDARY FOR IDENTIFICATION PURPOSE ONLY

本圖於2026年11月2日擬備，所根據的
資料為攝於2026年10月20日的實地照片
PLAN PREPARED ON 2.11.2026
BASED ON SITE PHOTOS
TAKEN ON 20.102026

實地照片 SITE PHOTOS

臨時郊野學習、教育及遊客中心及相關填土工程(為期3年)
元朗白泥丈量約份第135約多個地段
TEMPORARY FIELD STUDY, EDUCATION AND VISITOR CENTRE AND
ASSOCIATED FILLING OF LAND FOR A PERIOD OF 3 YEARS
VARIOUS LOTS IN D.D. 135, PAK NAI, YUEN LONG


規劃署
Planning Department

參考編號
REFERENCE No.
A/YL-PN/89

圖 PLAN
A-4c

申請地點內設有6個構築物：

構築物	總佔地面積	總樓面面積	佈置	用途
A(1層)	61平方米	61平方米	座地不高於4米	不密封停車位籌篷
B(1層)	46.8平方米	46.8平方米	座地不高於4米	洗手間
C(1層)	220平方米	220平方米	座地不高於7米	不密封籌篷戶外休息區及存物
D(1層)	157.5平方米	157.5平方米	座地不高於4米	不密封籌篷中國文化教育和其他儲存用途
E(1層)	58.4平方米	58.4平方米	座地不高於4米	不密封籌篷生態教育及用品區
F(1層)	88平方米	88平方米	座地不高於4米	密封籌篷存放海灘清潔相關物品
	631.7平方米	631.7平方米		

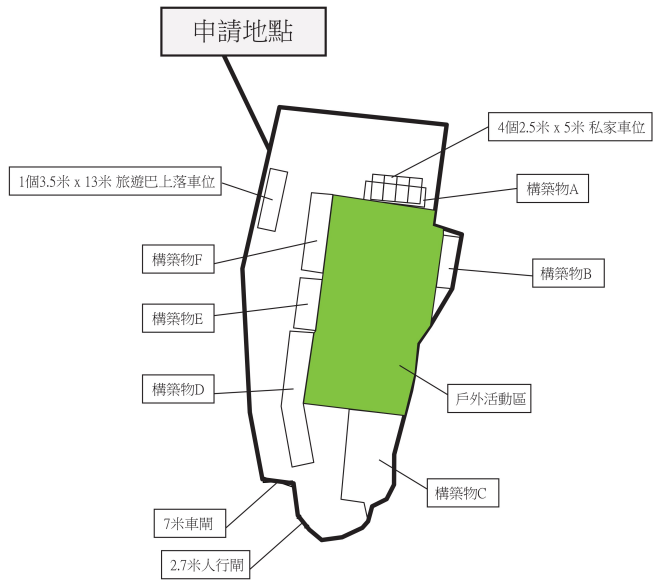


Project 項目名稱：	Remarks 備註：	Scale 比例：
新界元朗白泥丈量約份第135約地段第68號(部份)、第69號(部份)、第70號(部份)及71號(部份)土地		
	Drawing Title 圖紙標題：布局設計圖 / Drawing No 圖紙號：圖 2	FiBi International Project Consultancy Co. Limited

先前拒絕方案 A/YL-PN/83
Previously Rejected Scheme A/YL-PN/83

申請地點內設有2個構築物：

構築物	總佔地面積	總樓面面積	佈置	用途
A(1層)	*29.6平方米*	*29.6平方米*	*座地不高於4米*	*貨櫃式流動洗手間 (包括傷健人士專用)*
B(1層)	230平方米	230平方米	座地不高於7米	不密封籌篷，提供戶外休息區及存物
	259.6平方米	*259.6平方米*		

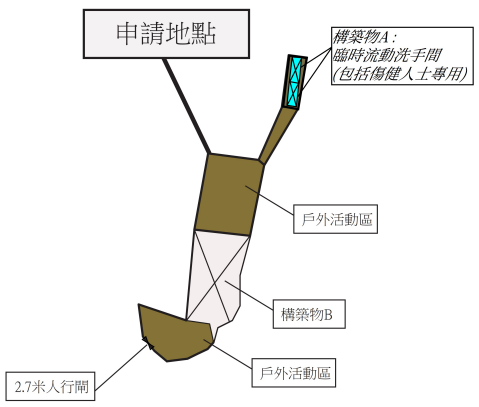

Project 項目名稱：	Remarks 備註：	Scale 比例：
新界元朗白泥丈量約份第135約地段第68號(部份)、第70號(部份)及第71號(部份)土地		
	Drawing Title 圖紙標題：布局設計圖 / Drawing No 圖紙號：圖 2	

擬議方案 A/YL-PN/89（摘錄自申請人於 9.9.2026 呈交的規劃綱領）
Proposed Scheme A/YL-PN/89 (Extract from Applicant's Planning Statement of 9.9.2026)

本圖於2026年11月2日擬備
PLAN PREPARED ON 2.11.2026

先前拒絕方案與擬議方案比較
COMPARISON OF PREVIOUSLY REJECTED SCHEME AND PROPOSED SCHEME

臨時郊野學習、教育及遊客中心及相關填土工程(為期3年)
元朗白泥丈量約份第135約多個地段
TEMPORARY FIELD STUDY, EDUCATION AND VISITOR CENTRE AND ASSOCIATED FILLING OF LAND FOR A PERIOD OF 3 YEARS
VARIOUS LOTS IN D.D. 135, PAK NAI, YUEN LONG

規劃署
Planning Department

參考編號
REFERENCE No.
A/YL-PN/89

圖 PLAN
A-5