
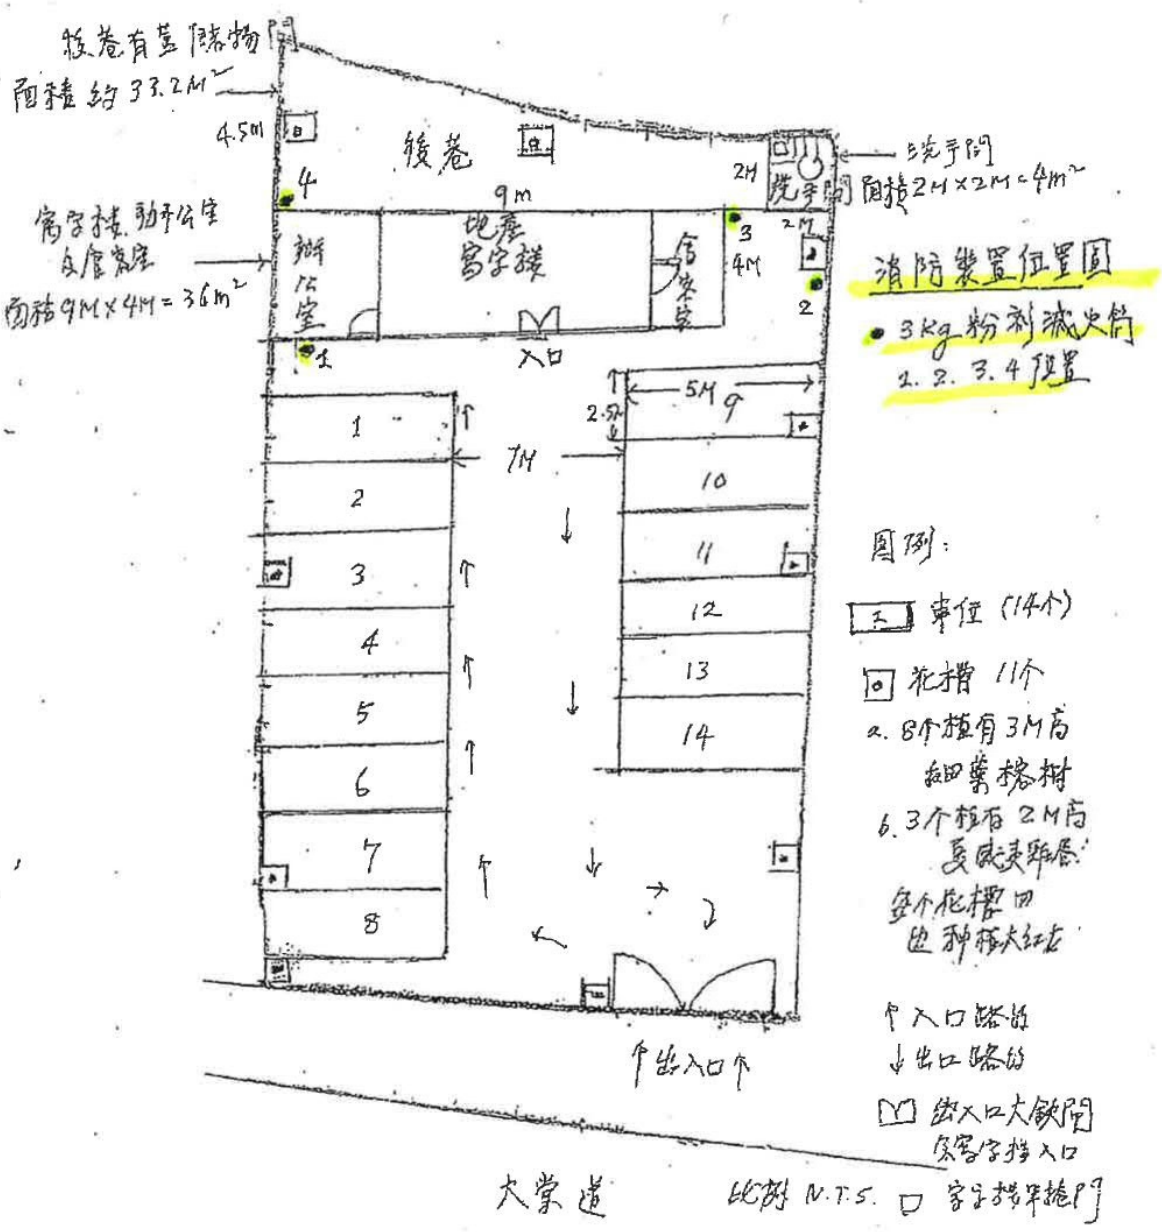


申請地點平面圖

（摘錄自申請人於 30. 1. 2026 呈交的申請書）
(Extract from Applicant's Submission of 30.1.2026)


參考編號 REFERENCE No.	繪圖 DRAWING
A/YL-TT/768	A-1

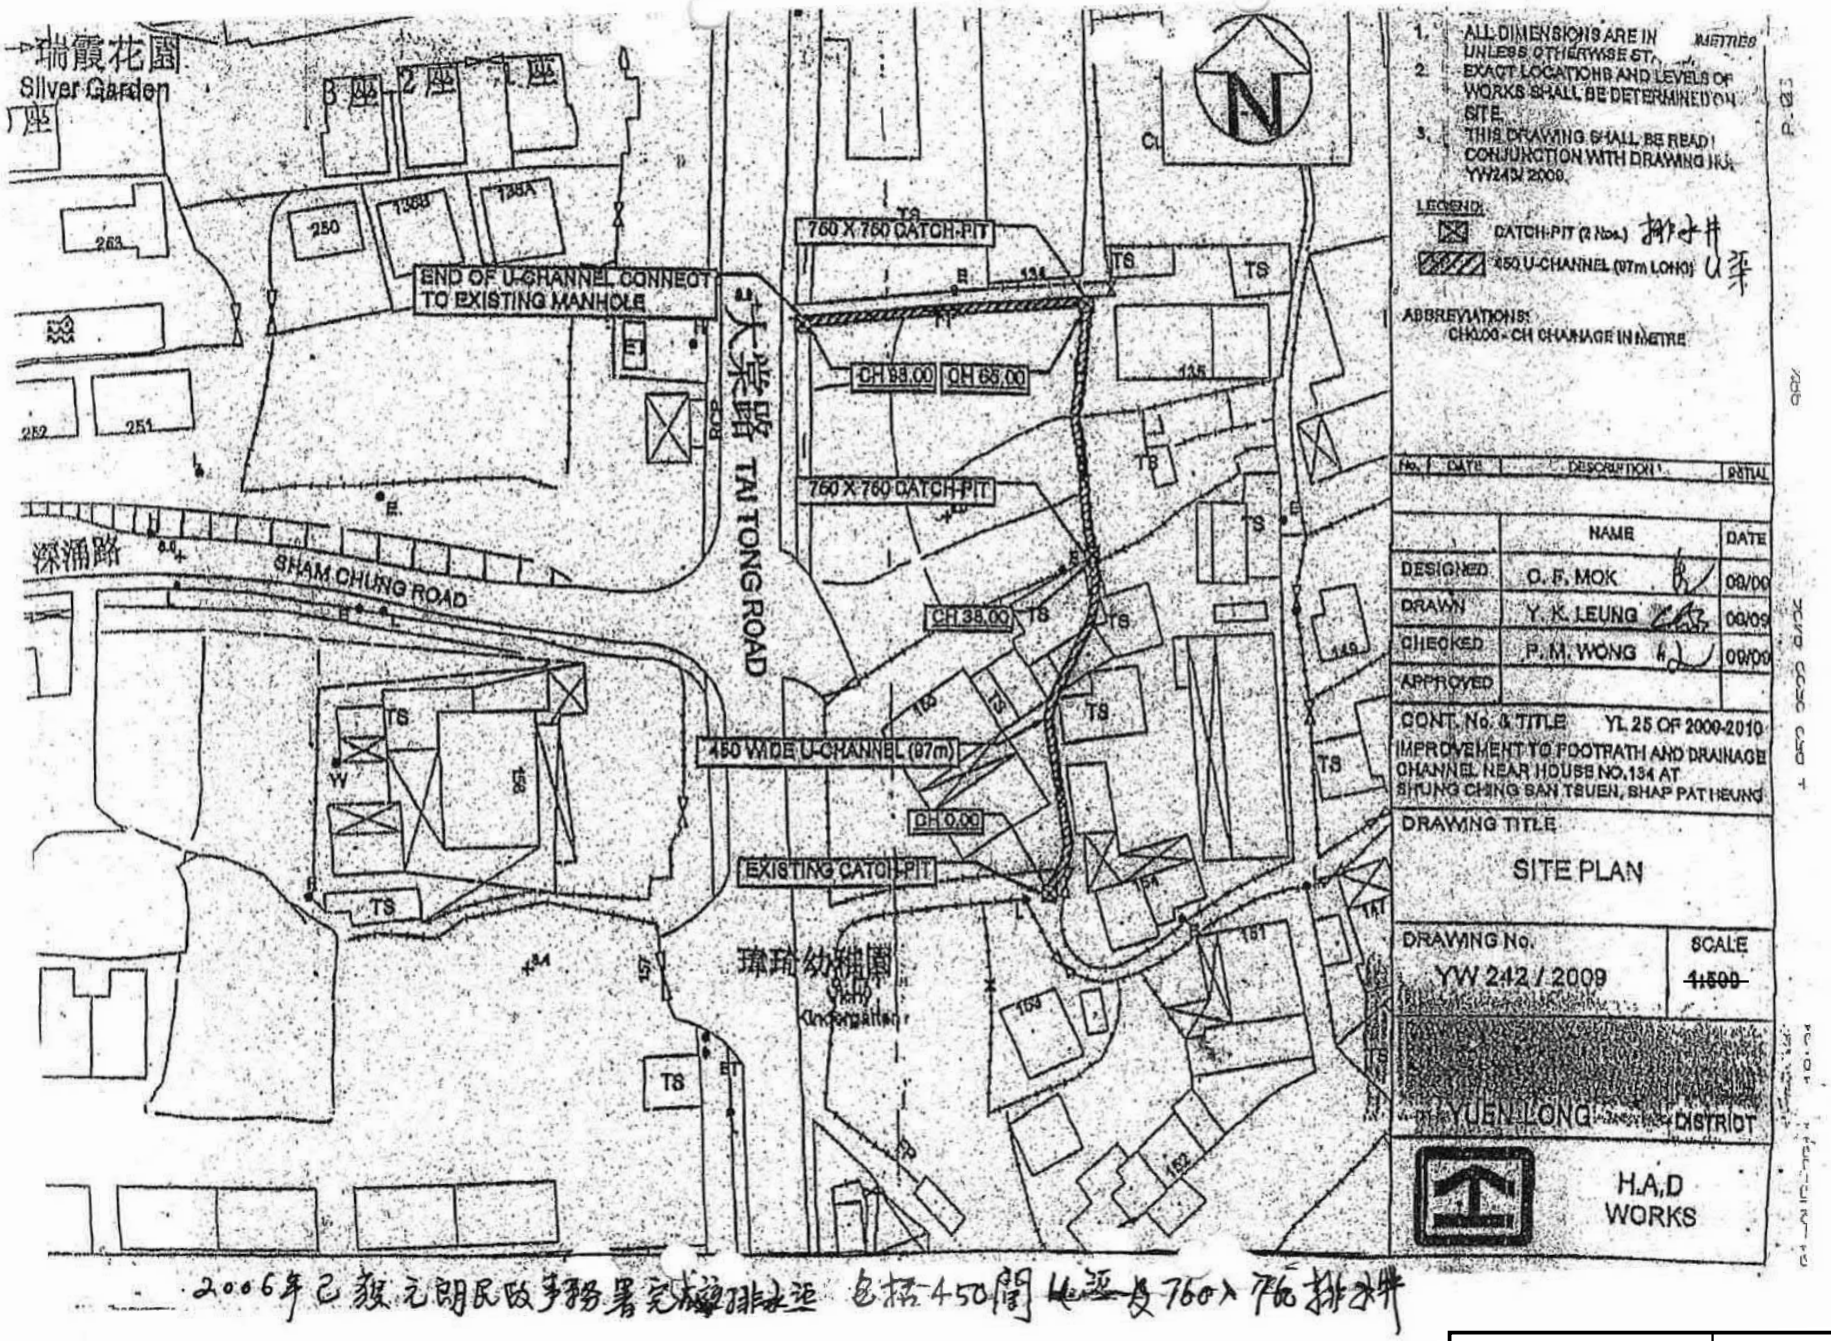

2006年已獲元朗民政事務署完成雨水渠 包括450闊U渠及760x760排水井

(摘錄自申請人於 30. 1. 2026 呈交的申請書)
(Extract from Applicant's Submission of 30.1.2026)

參考編號 REFERENCE No.	繪圖 DRAWING
A/YL-TT/768	A-2

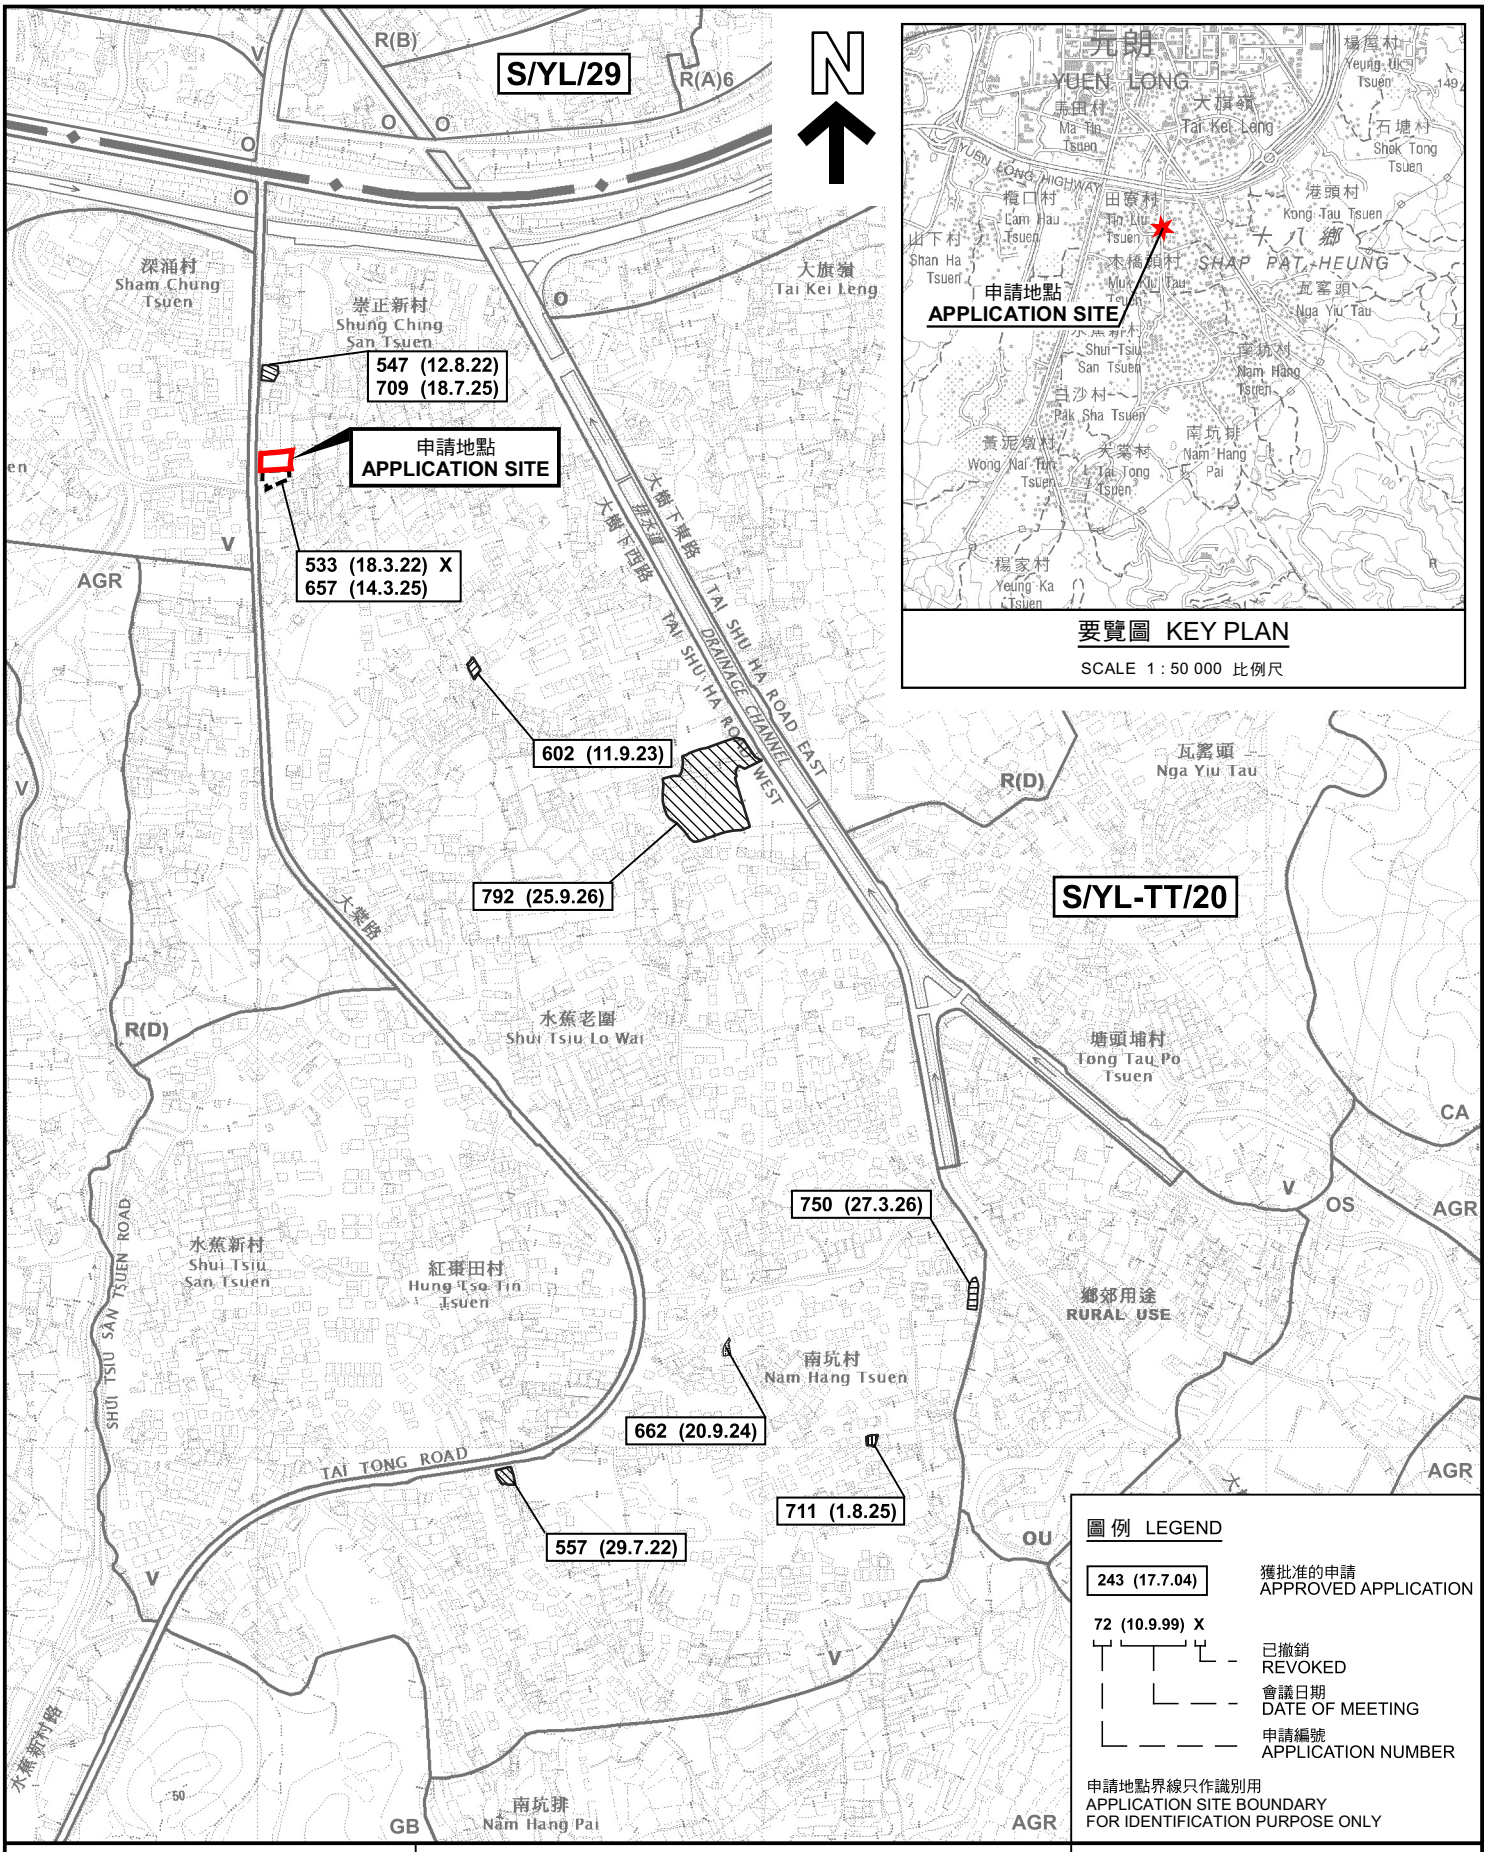

要覽圖 KEY PLAN

SCALE 1 : 50 000 比例尺

圖例 LEGEND

243 (17.7.04) 獲批准的申請 APPROVED APPLICATION

72 (10.9.99) X
- 已撤銷 REVOKED
- 會議日期 DATE OF MEETING
- 申請編號 APPLICATION NUMBER

申請地點界線只作識別用
APPLICATION SITE BOUNDARY FOR IDENTIFICATION PURPOSE ONLY

本摘要圖於2026年10月22日擬備，
所根據的資料為於2023年12月5日
核准的分區計劃大綱圖編號 S/YL-TT/20
EXTRACT PLAN PREPARED ON 22.10.2026
BASED ON OUTLINE ZONING PLAN No.
S/YL-TT/20 APPROVED ON 5.12.2023

位置圖及同類申請 LOCATION PLAN WITH SIMILAR APPLICATIONS

臨時商店及服務行業(地產代理)及公眾停車場(只限私家車)(為期3年)
元朗大棠路丈量約份第116約多個地段及毗連政府土地
TEMPORARY SHOP AND SERVICES (REAL ESTATE AGENCY) AND PUBLIC VEHICLE PARK (PRIVATE CARS ONLY)
FOR A PERIOD OF 3 YEARS
VARIOUS LOTS IN D.D. 116 AND ADJOINING GOVERNMENT LAND, TAI TONG ROAD, YUEN LONG


SCALE 1 : 7 500 比例尺

米 METRES 100 0 100 200 300 米 METRES

規劃署
Planning Department

參考編號
REFERENCE No.
A/YL-TT/768

圖 PLAN
A-1a

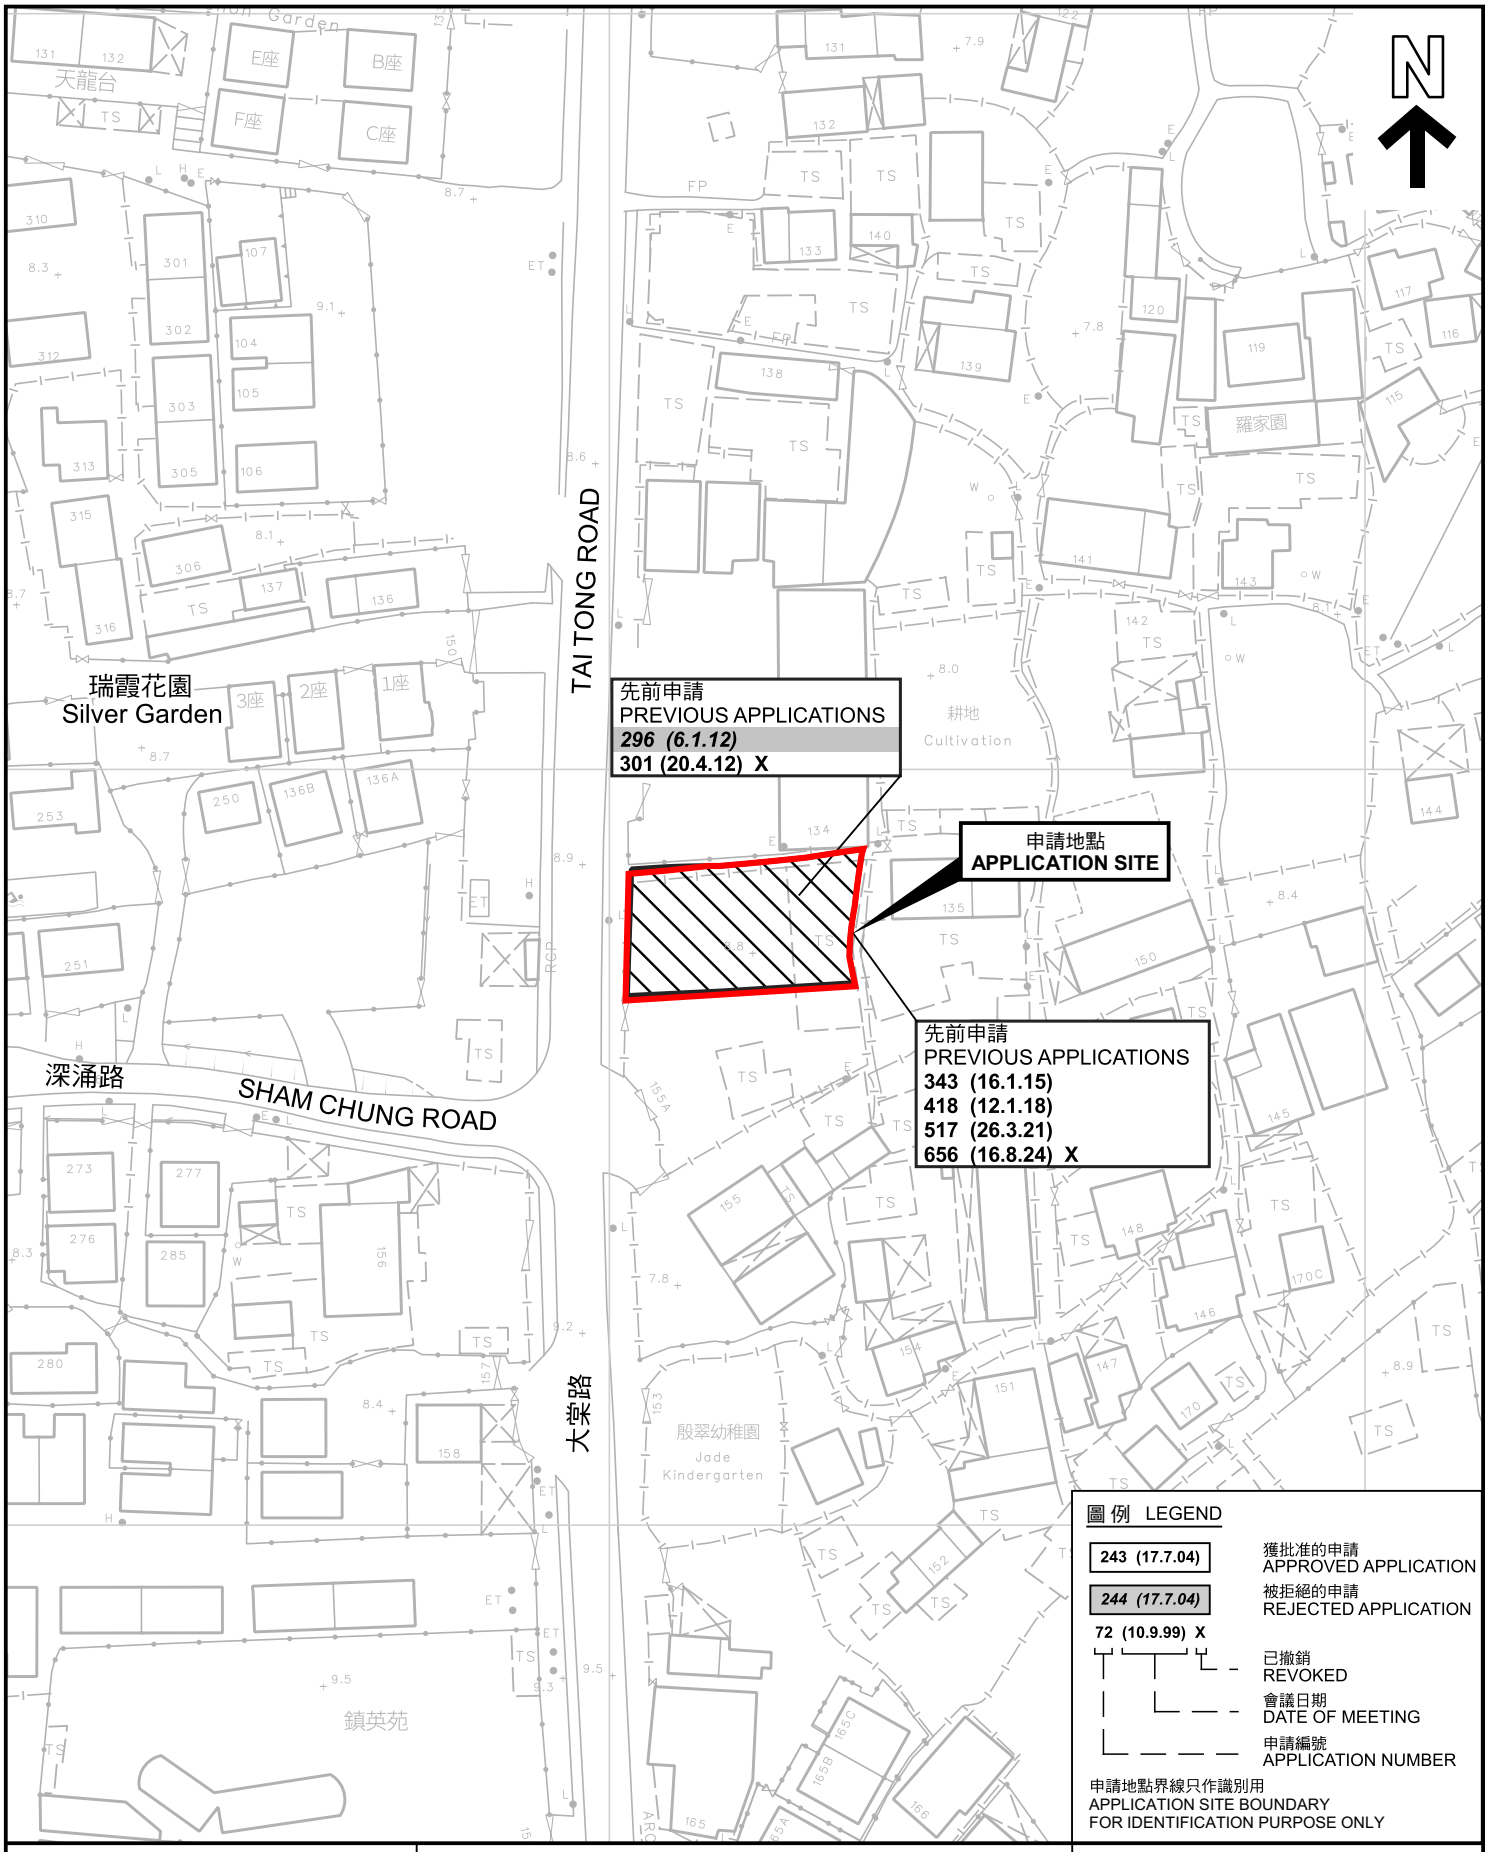

本摘要圖於2026年10月22日擬備，所根據的資料為測量圖編號 6-NW-14D、6-NW-15C、6-NW-19B 和 6-NW-20A

EXTRACT PLAN PREPARED ON 22.10.2026 BASED ON SURVEY SHEETS No. 6-NW-14D, 6-NW-15C, 6-NW-19B and 6-NW-20A

先前申請圖 PREVIOUS APPLICATIONS PLAN

臨時商店及服務行業(地產代理)及公眾停車場(只限私家車)(為期3年)
元朗大棠路丈量約份第116約多個地段及毗連政府土地
TEMPORARY SHOP AND SERVICES (REAL ESTATE AGENCY) AND PUBLIC VEHICLE PARK (PRIVATE CARS ONLY) FOR A PERIOD OF 3 YEARS
VARIOUS LOTS IN D.D. 116 AND ADJOINING GOVERNMENT LAND, TAI TONG ROAD, YUEN LONG


SCALE 1 : 1 000 比例尺

米 METRES 20 0 20 40 米 METRES

規劃署
Planning Department

參考編號
REFERENCE No.
A/YL-TT/768

圖 PLAN
A-1b

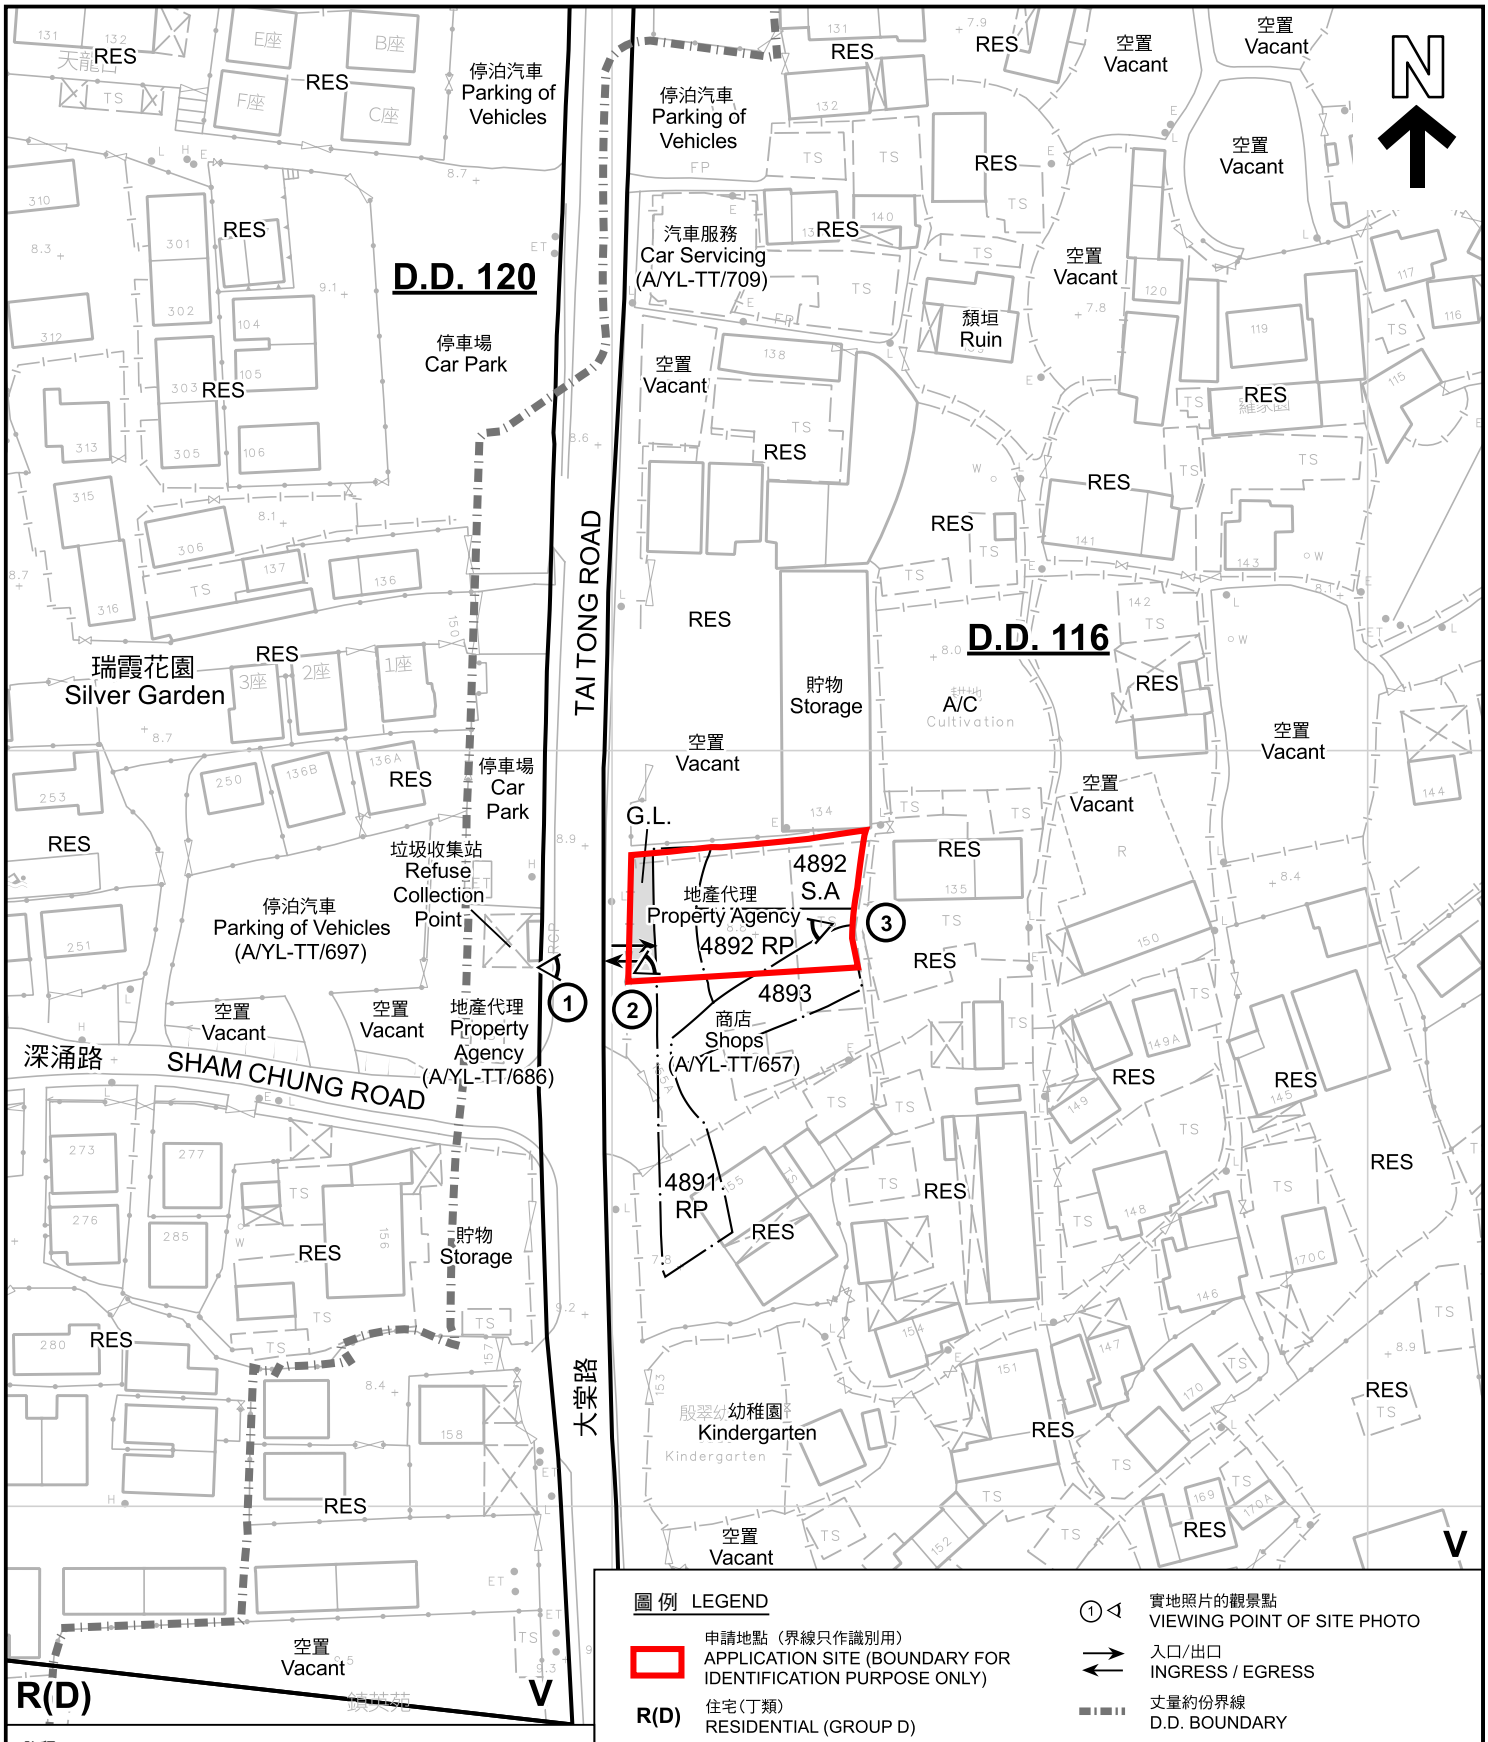

圖例 LEGEND

- 申請地點（界線只作識別用） APPLICATION SITE (BOUNDARY FOR IDENTIFICATION PURPOSE ONLY)
- R(D) 住宅(丁類) RESIDENTIAL (GROUP D)
- V 鄉村式發展 VILLAGE TYPE DEVELOPMENT
- RES 住用構築物 RESIDENTIAL STRUCTURES
- ① 實地照片的觀景點 VIEWING POINT OF SITE PHOTO
- 入口/出口 INGRESS / EGRESS
- 丈量約份界線 D.D. BOUNDARY
- G.L. 政府土地 GOVERNMENT LAND
- A/C 常耕農地 CULTIVATED AGRICULTURAL LAND

註釋 Notes：

2026年6月24日勘測的土地用途
Land uses shown on this plan are in accordance with the land use survey conducted by the Planning Department on 24.6.2026

本摘要圖於2026年10月29日擬備，所根據的資料為測量圖編號 6-NW-14D、6-NW-15C、6-NW-19B 和 6-NW-20A
EXTRACT PLAN PREPARED ON 29.10.2026 BASED ON SURVEY SHEETS No. 6-NW-14D, 6-NW-15C, 6-NW-19B and 6-NW-20A

平面圖 SITE PLAN

臨時商店及服務行業(地產代理)及公眾停車場(只限私家車)(為期3年)
元朗大棠路丈量約份第116約多個地段及毗連政府土地
TEMPORARY SHOP AND SERVICES (REAL ESTATE AGENCY) AND PUBLIC VEHICLE PARK (PRIVATE CARS ONLY) FOR A PERIOD OF 3 YEARS
VARIOUS LOTS IN D.D. 116 AND ADJOINING GOVERNMENT LAND, TAI TONG ROAD, YUEN LONG


SCALE 1 : 1 000 比例尺

米 METRES 20 0 20 40 米 METRES

規劃署
Planning Department

參考編號 REFERENCE No.
A/YL-TT/768

圖 PLAN
A-2

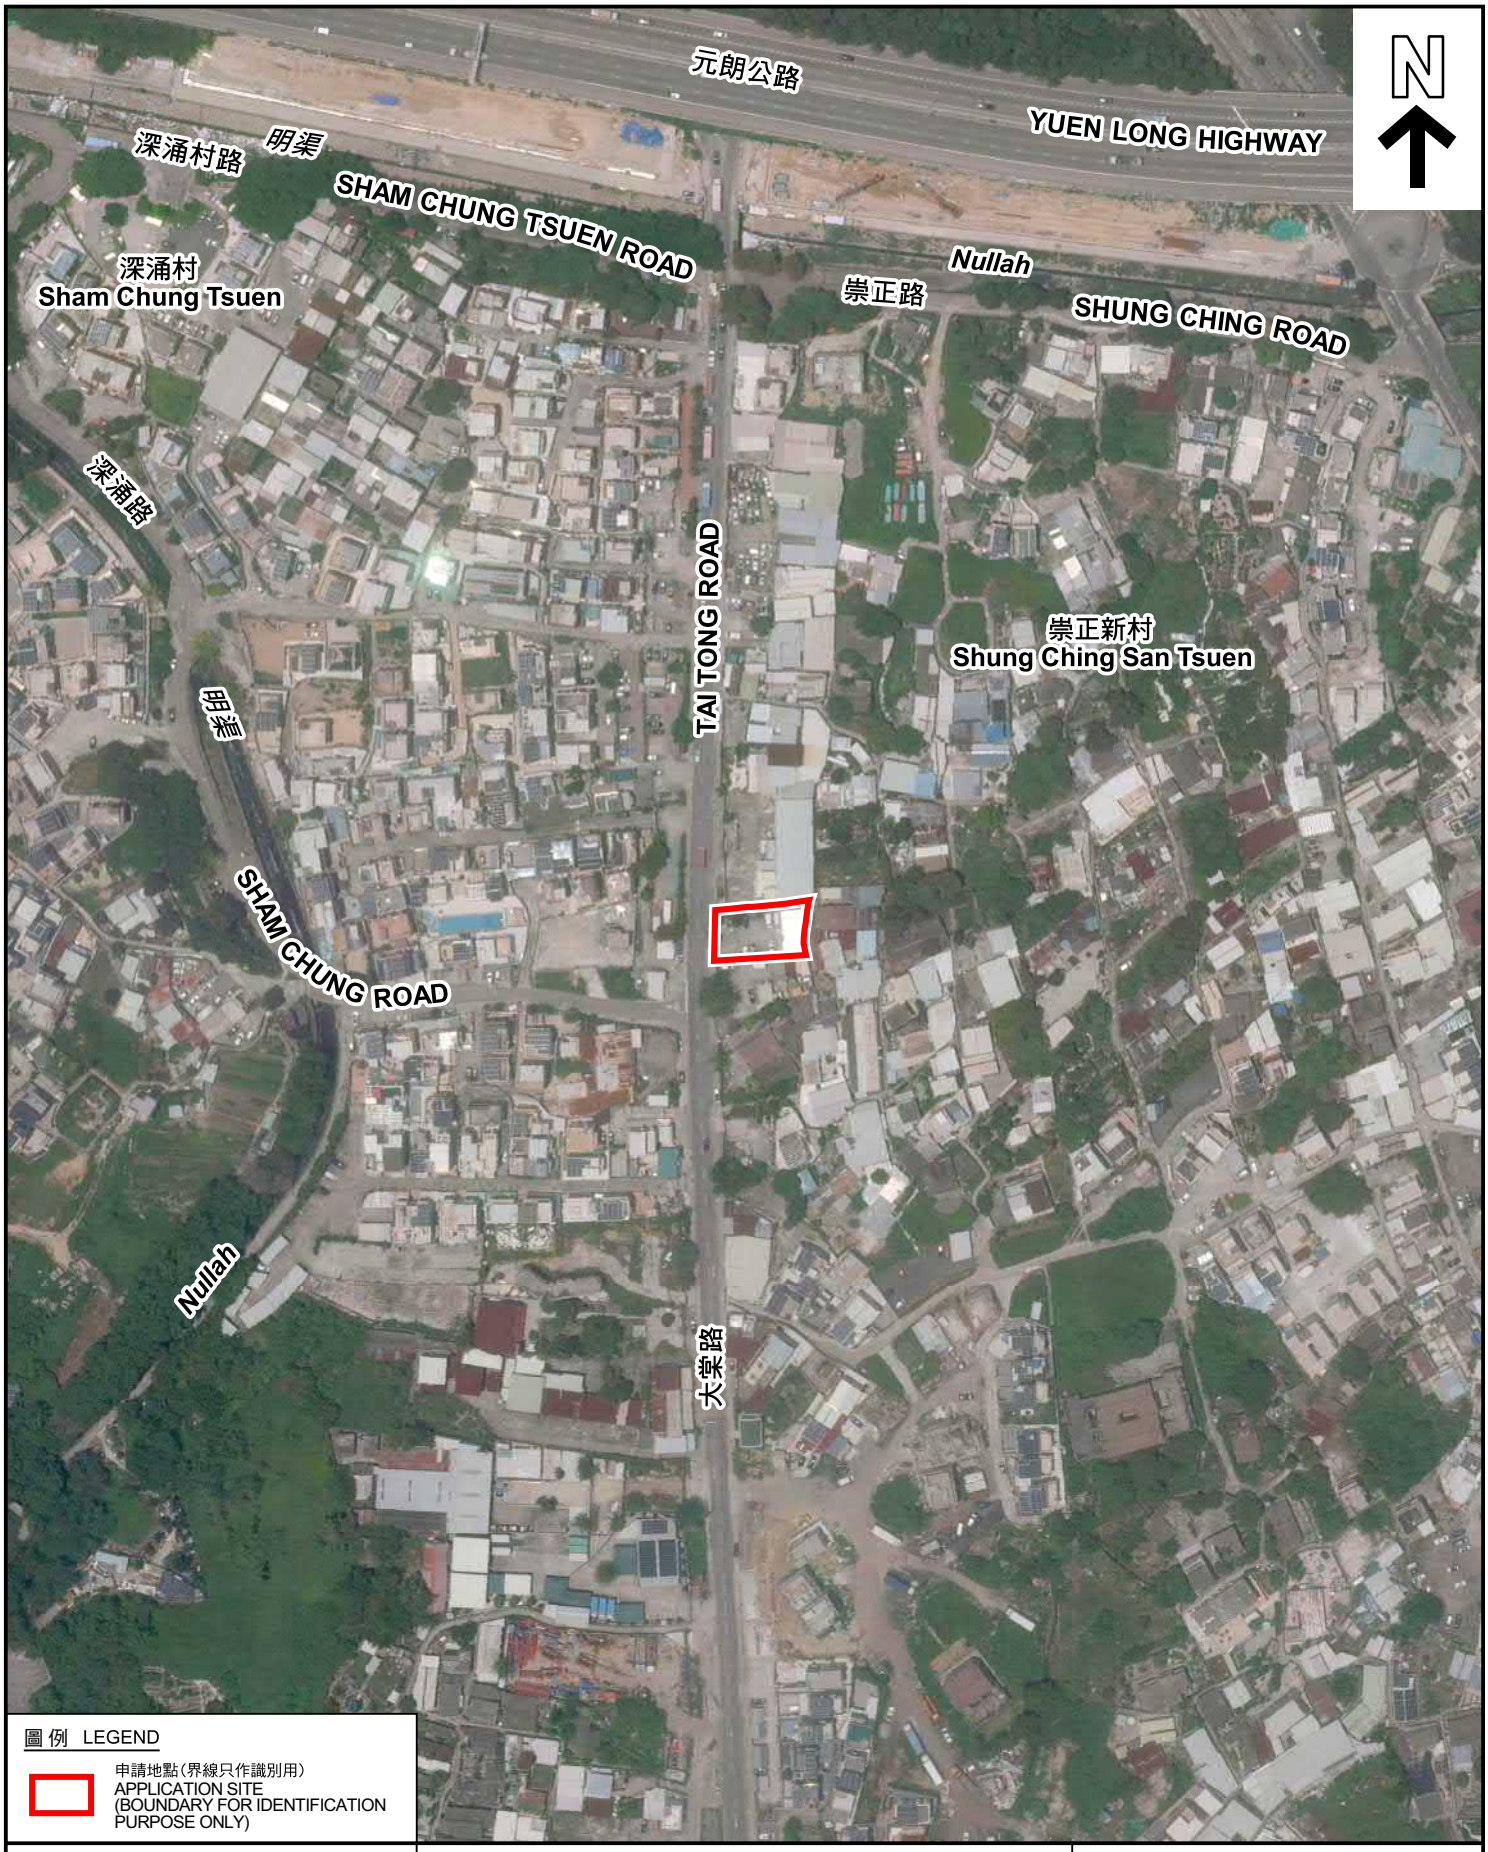

圖例 LEGEND

申請地點(界線只作識別用)
APPLICATION SITE
(BOUNDARY FOR IDENTIFICATION PURPOSE ONLY)

本摘要圖於2026年10月22日擬備，所根據的資料為地政總署於2025年6月9日拍得的航攝照片編號 E257658C
EXTRACT PLAN PREPARED ON 22.10.2026 BASED ON AERIAL PHOTO No. E257658C TAKEN ON 9.6.2025 BY LANDS DEPARTMENT


航攝照片 AERIAL PHOTO

臨時商店及服務行業(地產代理)及公眾停車場(只限私家車)(為期3年)
元朗大棠路丈量約份第116約多個地段及毗連政府土地
TEMPORARY SHOP AND SERVICES (REAL ESTATE AGENCY) AND PUBLIC VEHICLE PARK (PRIVATE CARS ONLY)
FOR A PERIOD OF 3 YEARS
VARIOUS LOTS IN D.D. 116 AND ADJOINING GOVERNMENT LAND, TAI TONG ROAD, YUEN LONG

規劃署
Planning Department

參考編號
REFERENCE No.
A/YL-TT/768

圖 PLAN
A-3

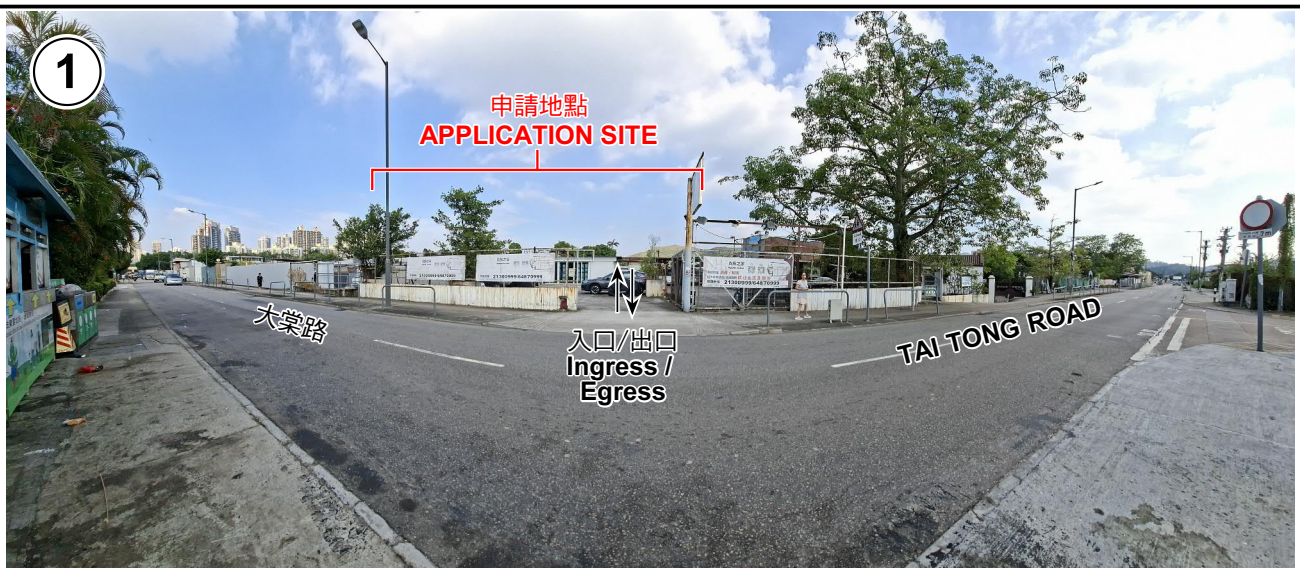





本圖於2026年10月30日擬備，所根據的資料為攝於2026年10月29日的實地照片
PLAN PREPARED ON 30.10.2026
BASED ON SITE PHOTOS
TAKEN ON 29.10.2026

實地照片 SITE PHOTOS

臨時商店及服務行業(地產代理)及公眾停車場(只限私家車)(為期3年)
元朗大棠路丈量約份第116約多個地段及毗連政府土地
TEMPORARY SHOP AND SERVICES (REAL ESTATE AGENCY) AND PUBLIC VEHICLE PARK (PRIVATE CARS ONLY)
FOR A PERIOD OF 3 YEARS
VARIOUS LOTS IN D.D. 116 AND ADJOINING GOVERNMENT LAND,
TAI TONG ROAD, YUEN LONG

規劃署
Planning Department

參考編號
REFERENCE No.
A/YL-TT/768

圖 PLAN
A-4