
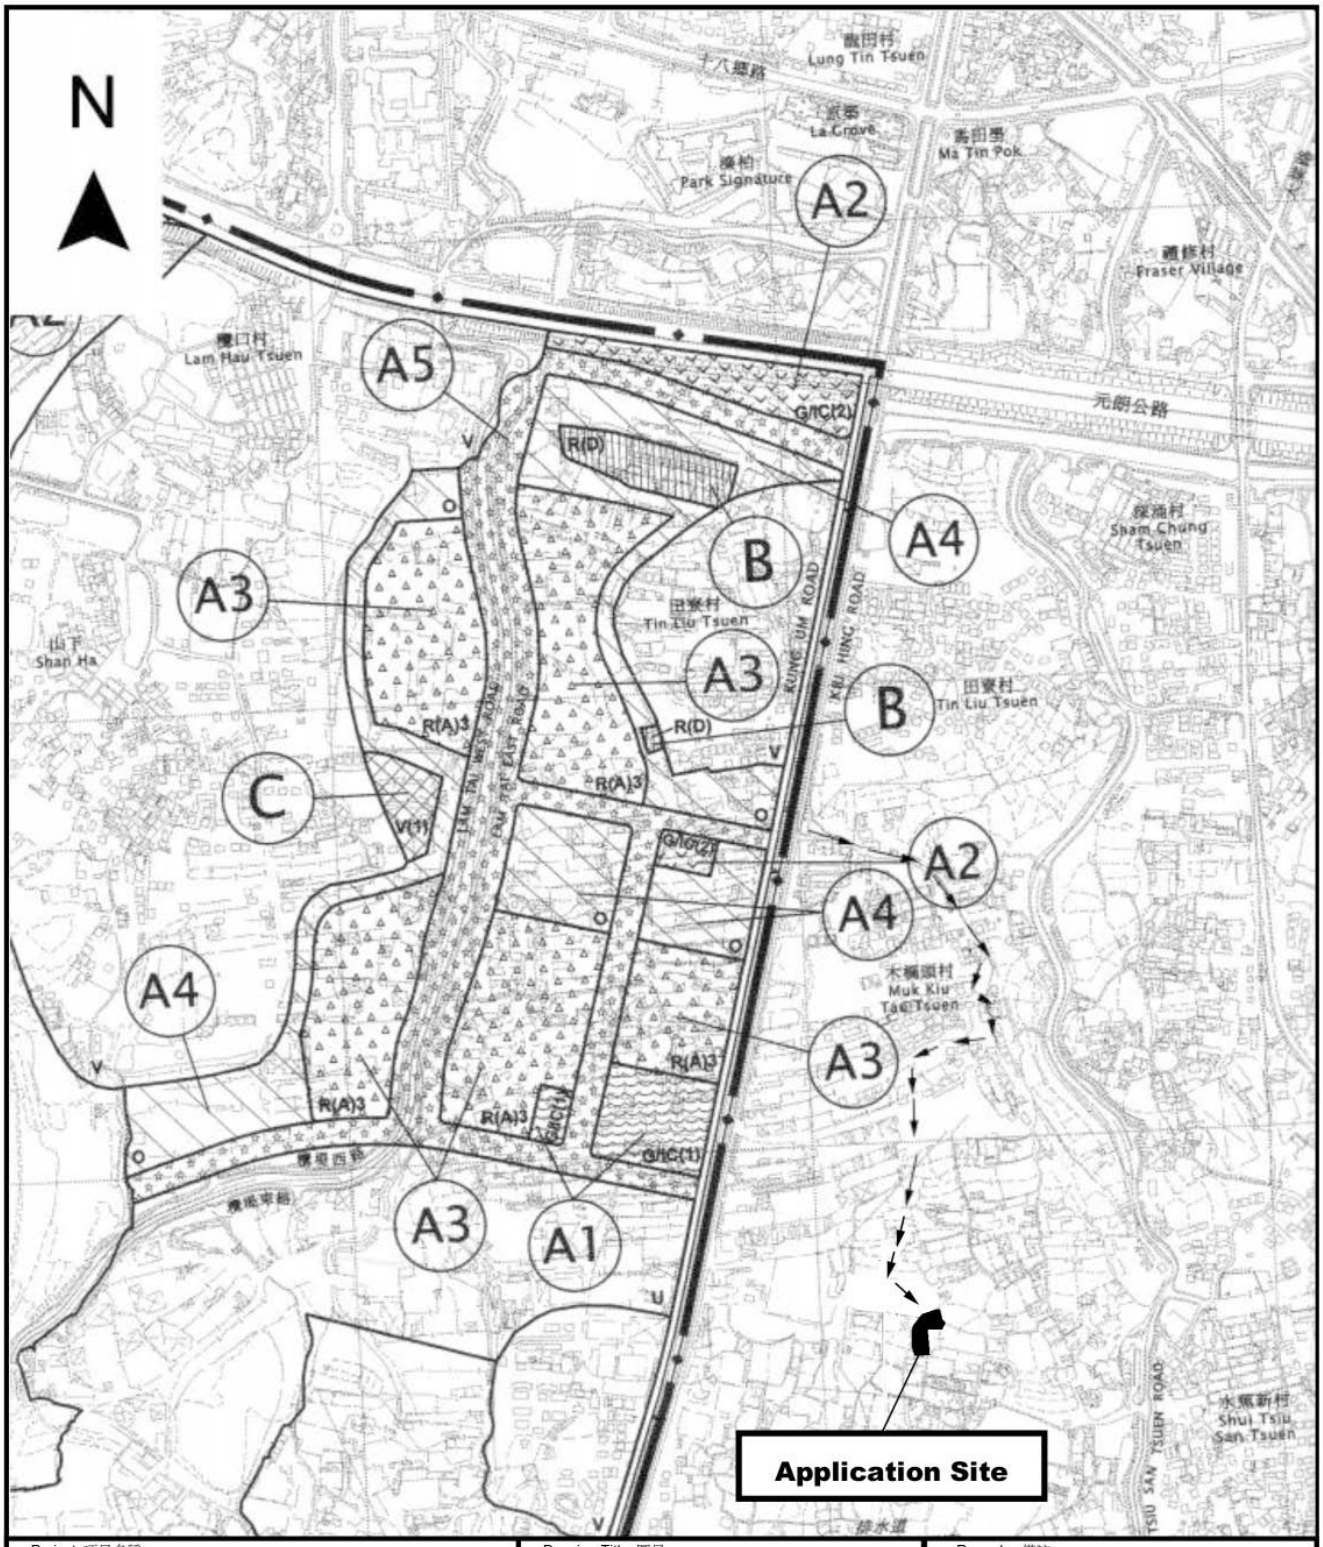


Project 項目名稱:	Drawing Title 圖目:	Remarks 備註:
Proposed Temporary Animal Boarding Establishment (Dog Kennel) & Associated Filling of Land for a Period of 3 Years at Lots 1688, 1689 S.A & 1689 S.B in D.D. 119, Yuen Long, New Territories	Location Plan	→ Vehicular access leading from Kiu Hing Road
	Drawing No. 圖號: Figure 2	Scale 比例: ~~1:7500~~

（摘錄自申請人於 8. 9. 2026 呈交的申請書）
(Extract from Applicant's Submission of 8.9.2026)

參考編號 REFERENCE No.	繪圖 DRAWING
A/YL-TT/814	A-1


N

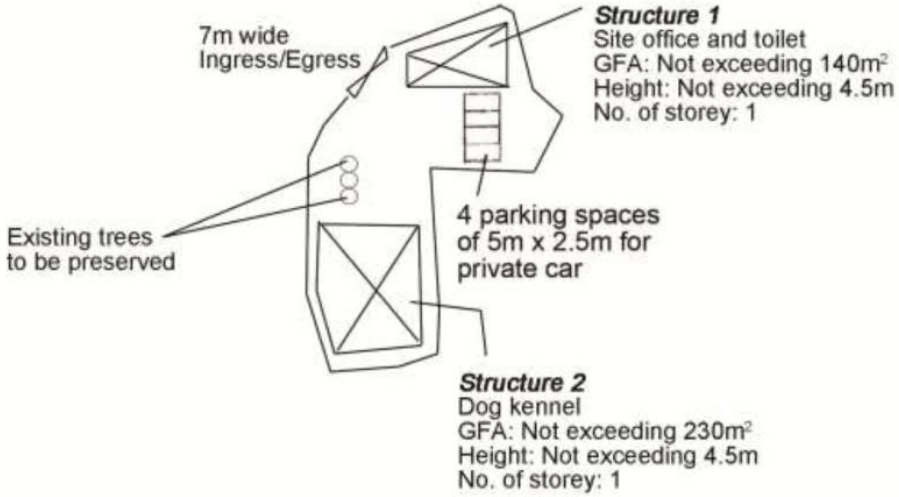

Project 項目名稱:	Drawing Title 圖目:	Remarks 備註:
Proposed Temporary Animal Boarding Establishment (Dog Kennel) & Associated Filling of Land for a Period of 3 Years at Lots 1688, 1689 S.A & 1689 S.B in D.D. 119, Yuen Long, New Territories	Proposed Layout Plan	
	Drawing No. 圖號: Figure 3	Scale 比例: ~~1:1000~~

（摘錄自申請人於 8. 9. 2026 呈交的申請書）
(Extract from Applicant's Submission of 8.9.2026)


參考編號 REFERENCE No.	繪圖 DRAWING
A/YL-TT/814	A-2

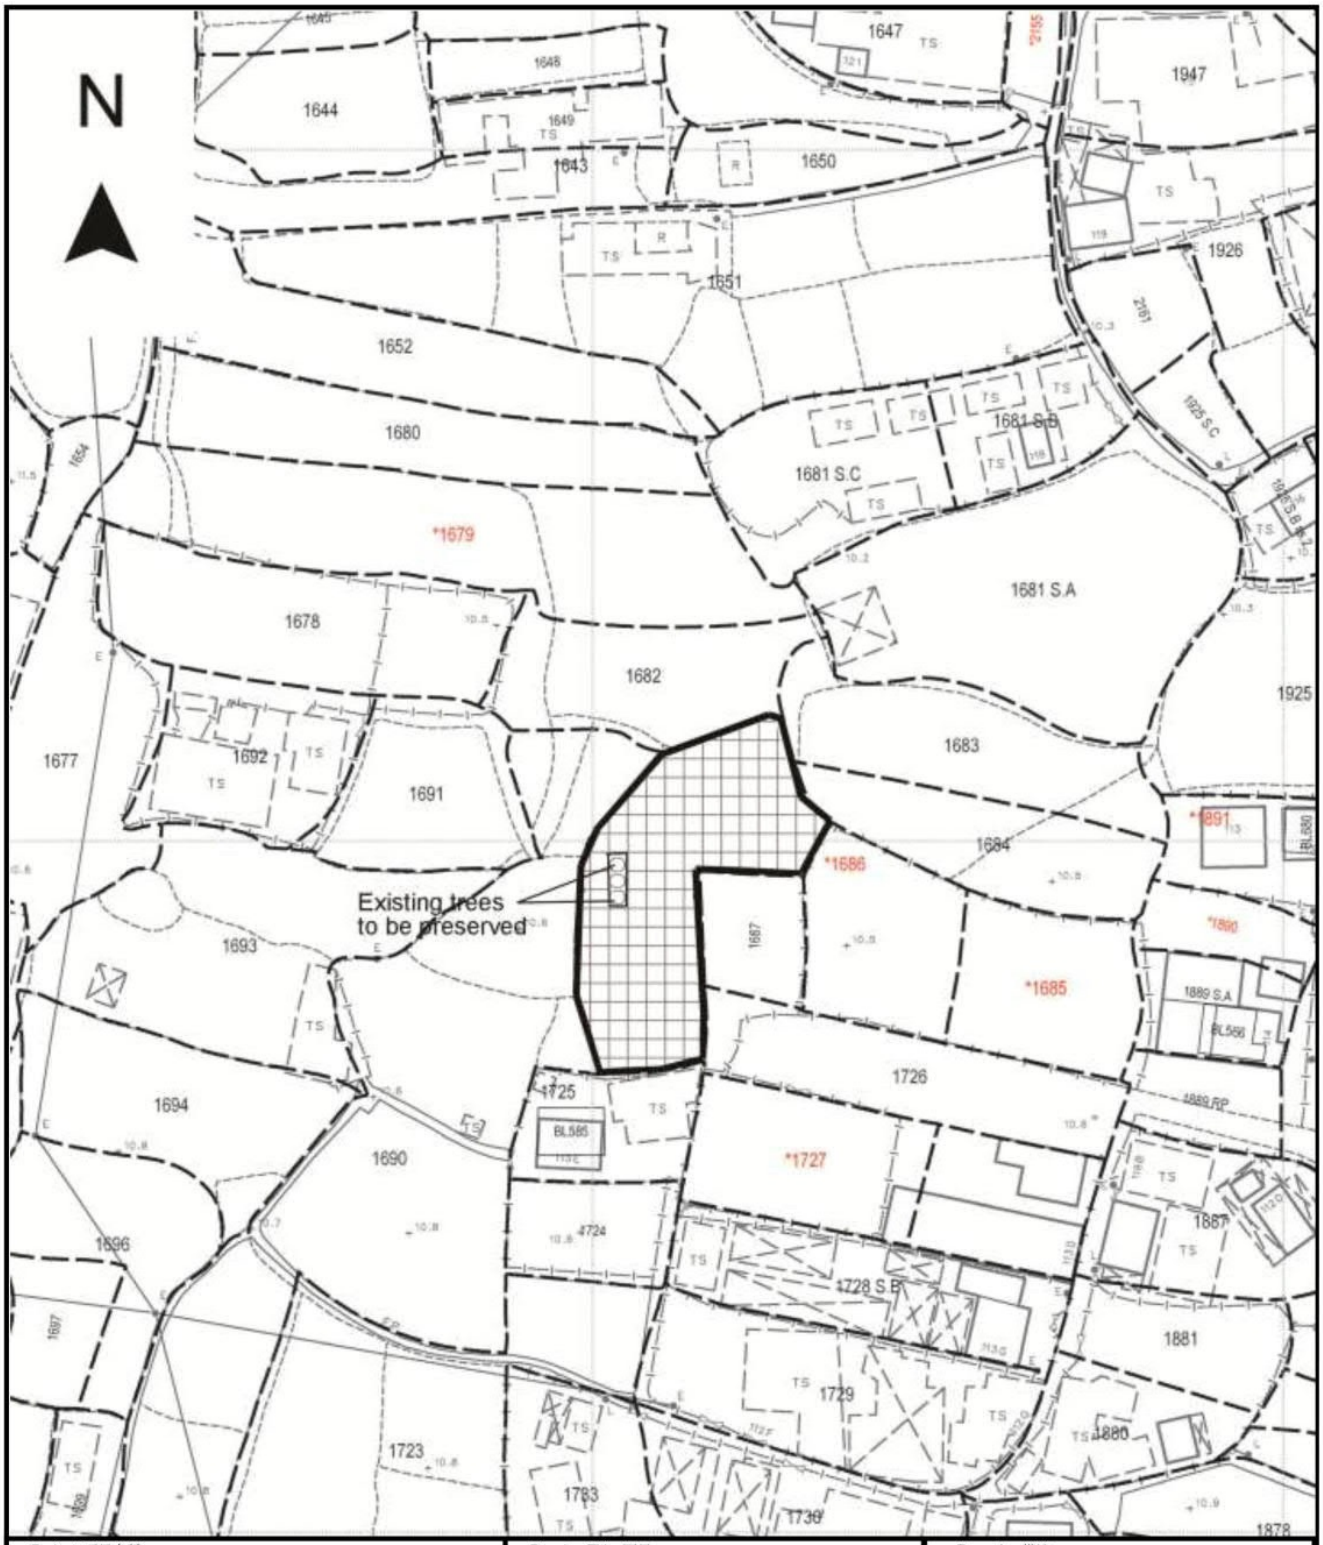

Project 項目名稱: Proposed Temporary Animal Boarding Establishment (Dog Kennel) & Associated Filling of Land for a Period of 3 Years at Lots 1688, 1689 S.A & 1689 S.B in D.D. 119, Yuen Long, New Territories	Drawing Title 圖目: Proposed Land Filling Plan	Remarks 備註: Proposed filling of land by 0.2m concrete (About 1,076m²) No filling of land will be carried out to preserve the existing trees (About 24m²)
	Drawing No. 圖號: Figure 4	Scale 比例: ~~1:1000~~

（摘錄自申請人於 8. 9. 2026 呈交的申請書）
(Extract from Applicant's Submission of 8.9.2026)

參考編號 REFERENCE No.	繪圖 DRAWING
A/YL-TT/814	A-3

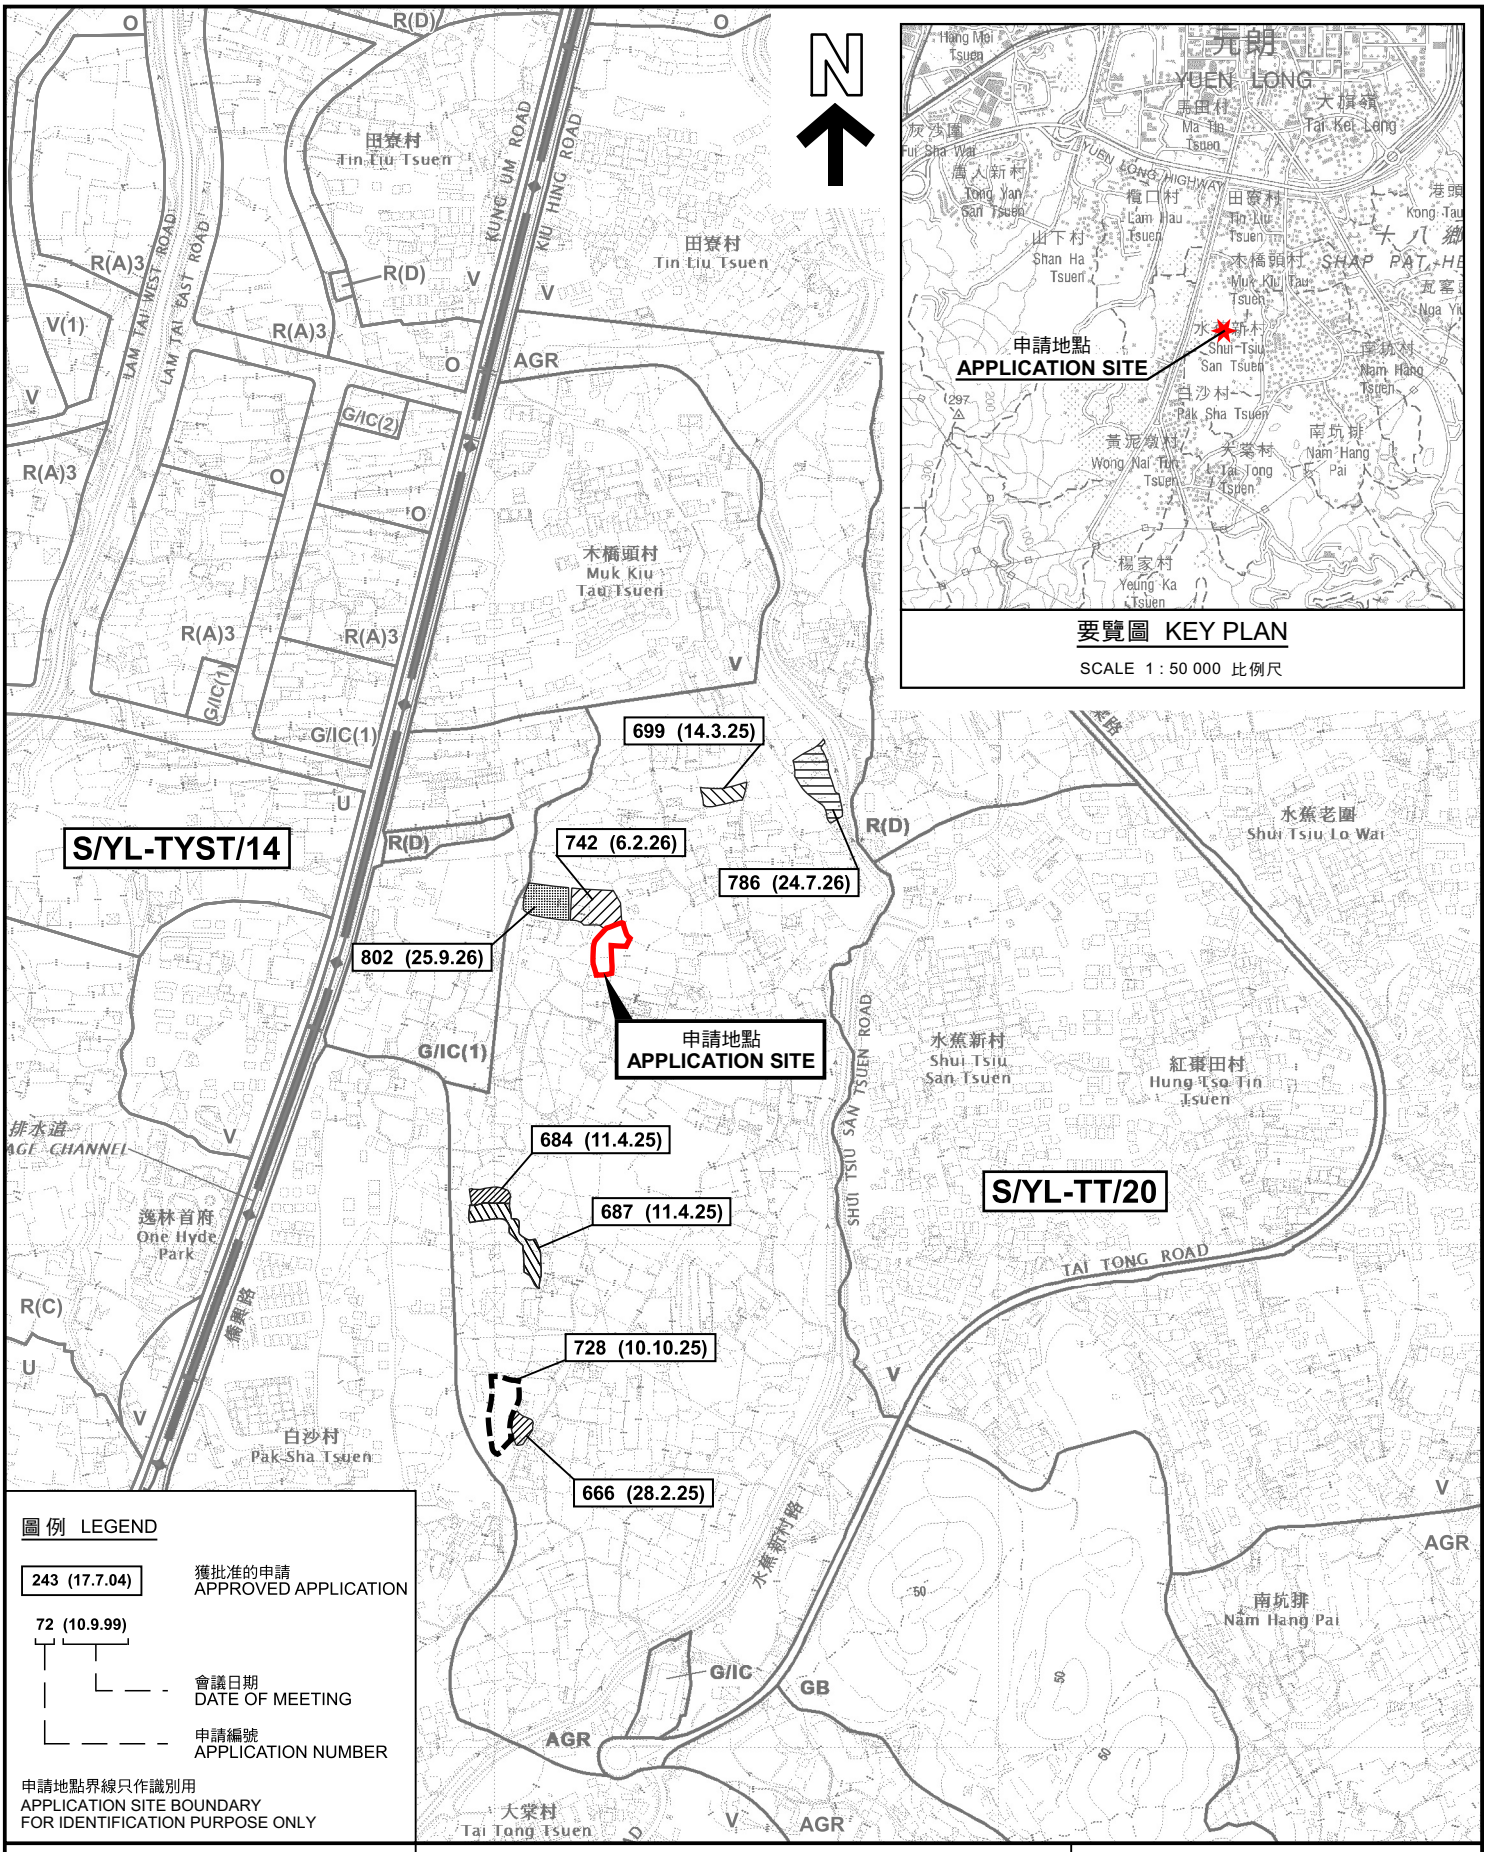

圖例 LEGEND

243 (17.7.04) 獲批准的申請 APPROVED APPLICATION

72 (10.9.99)
會議日期 DATE OF MEETING
申請編號 APPLICATION NUMBER

申請地點界線只作識別用
APPLICATION SITE BOUNDARY
FOR IDENTIFICATION PURPOSE ONLY

位置圖及同類申請 LOCATION PLAN WITH SIMILAR APPLICATIONS

擬議臨時動物寄養所(犬舍)及相關填土工程(為期3年)
元朗丈量約份第119約多個地段
PROPOSED TEMPORARY ANIMAL BOARDING ESTABLISHMENT (DOG KENNEL) AND ASSOCIATED FILLING OF LAND FOR A PERIOD OF 3 YEARS
VARIOUS LOTS IN D.D. 119, YUEN LONG

SCALE 1 : 7 500 比例尺


米 METRES 100 0 100 200 300 米 METRES

本摘要圖於2026年10月27日擬備，
所根據的資料為於2023年12月5日
核准的分區計劃大綱圖編號 S/YL-TT/20
EXTRACT PLAN PREPARED ON 27.10.2026
BASED ON OUTLINE ZONING PLAN No.
S/YL-TT/20 APPROVED ON 5.12.2023

規劃署
Planning Department

參考編號
REFERENCE No.
A/YL-TT/814

圖 PLAN
A-1

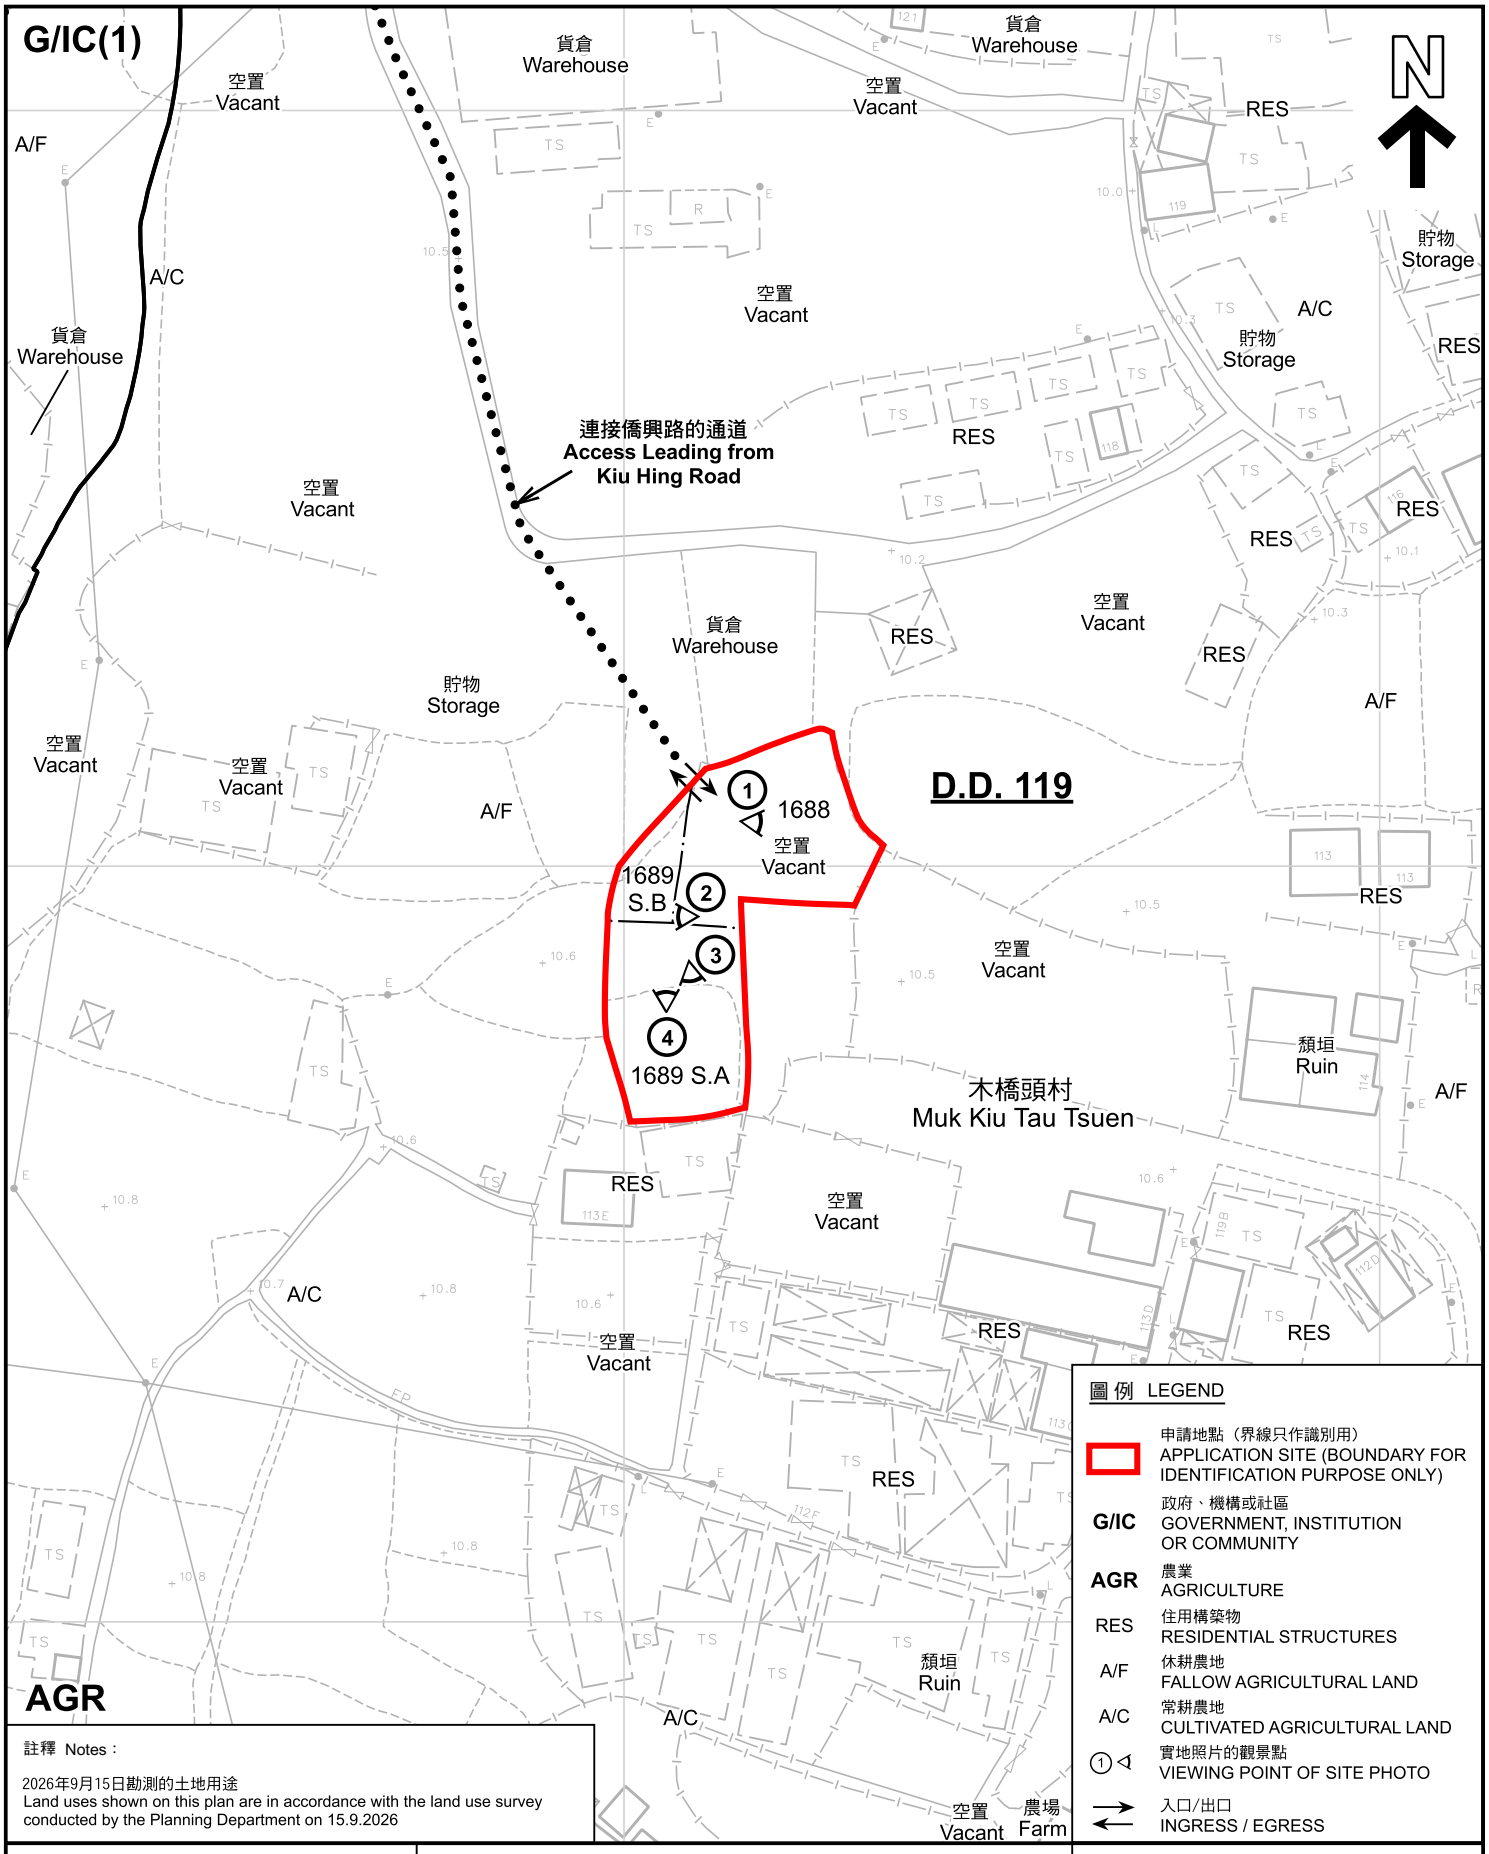

圖例 LEGEND

- 申請地點（界線只作識別用） APPLICATION SITE (BOUNDARY FOR IDENTIFICATION PURPOSE ONLY)
- G/IC 政府、機構或社區 GOVERNMENT, INSTITUTION OR COMMUNITY
- AGR 農業 AGRICULTURE
- RES 住用構築物 RESIDENTIAL STRUCTURES
- A/F 休耕農地 FALLOW AGRICULTURAL LAND
- A/C 常耕農地 CULTIVATED AGRICULTURAL LAND
- ① 實地照片的觀景點 VIEWING POINT OF SITE PHOTO
- 入口/出口 INGRESS / EGRESS

註釋 Notes：

2026年9月15日勘測的土地用途
Land uses shown on this plan are in accordance with the land use survey conducted by the Planning Department on 15.9.2026

本摘要圖於2026年10月28日擬備，所根據的資料為測量圖編號 6-NW-19B及D
EXTRACT PLAN PREPARED ON 28.10.2026 BASED ON SURVEY SHEETS No. 6-NW-19B&D

平面圖 SITE PLAN

擬議臨時動物寄養所(犬舍)及相關填土工程(為期3年)
元朗丈量約份第119約多個地段
PROPOSED TEMPORARY ANIMAL BOARDING ESTABLISHMENT (DOG KENNEL) AND ASSOCIATED FILLING OF LAND FOR A PERIOD OF 3 YEARS
VARIOUS LOTS IN D.D. 119, YUEN LONG


SCALE 1 : 1 000 比例尺

米 METRES 20 0 20 40 米 METRES

規劃署 Planning Department

參考編號 REFERENCE No.
A/YL-TT/814

圖 PLAN
A-2

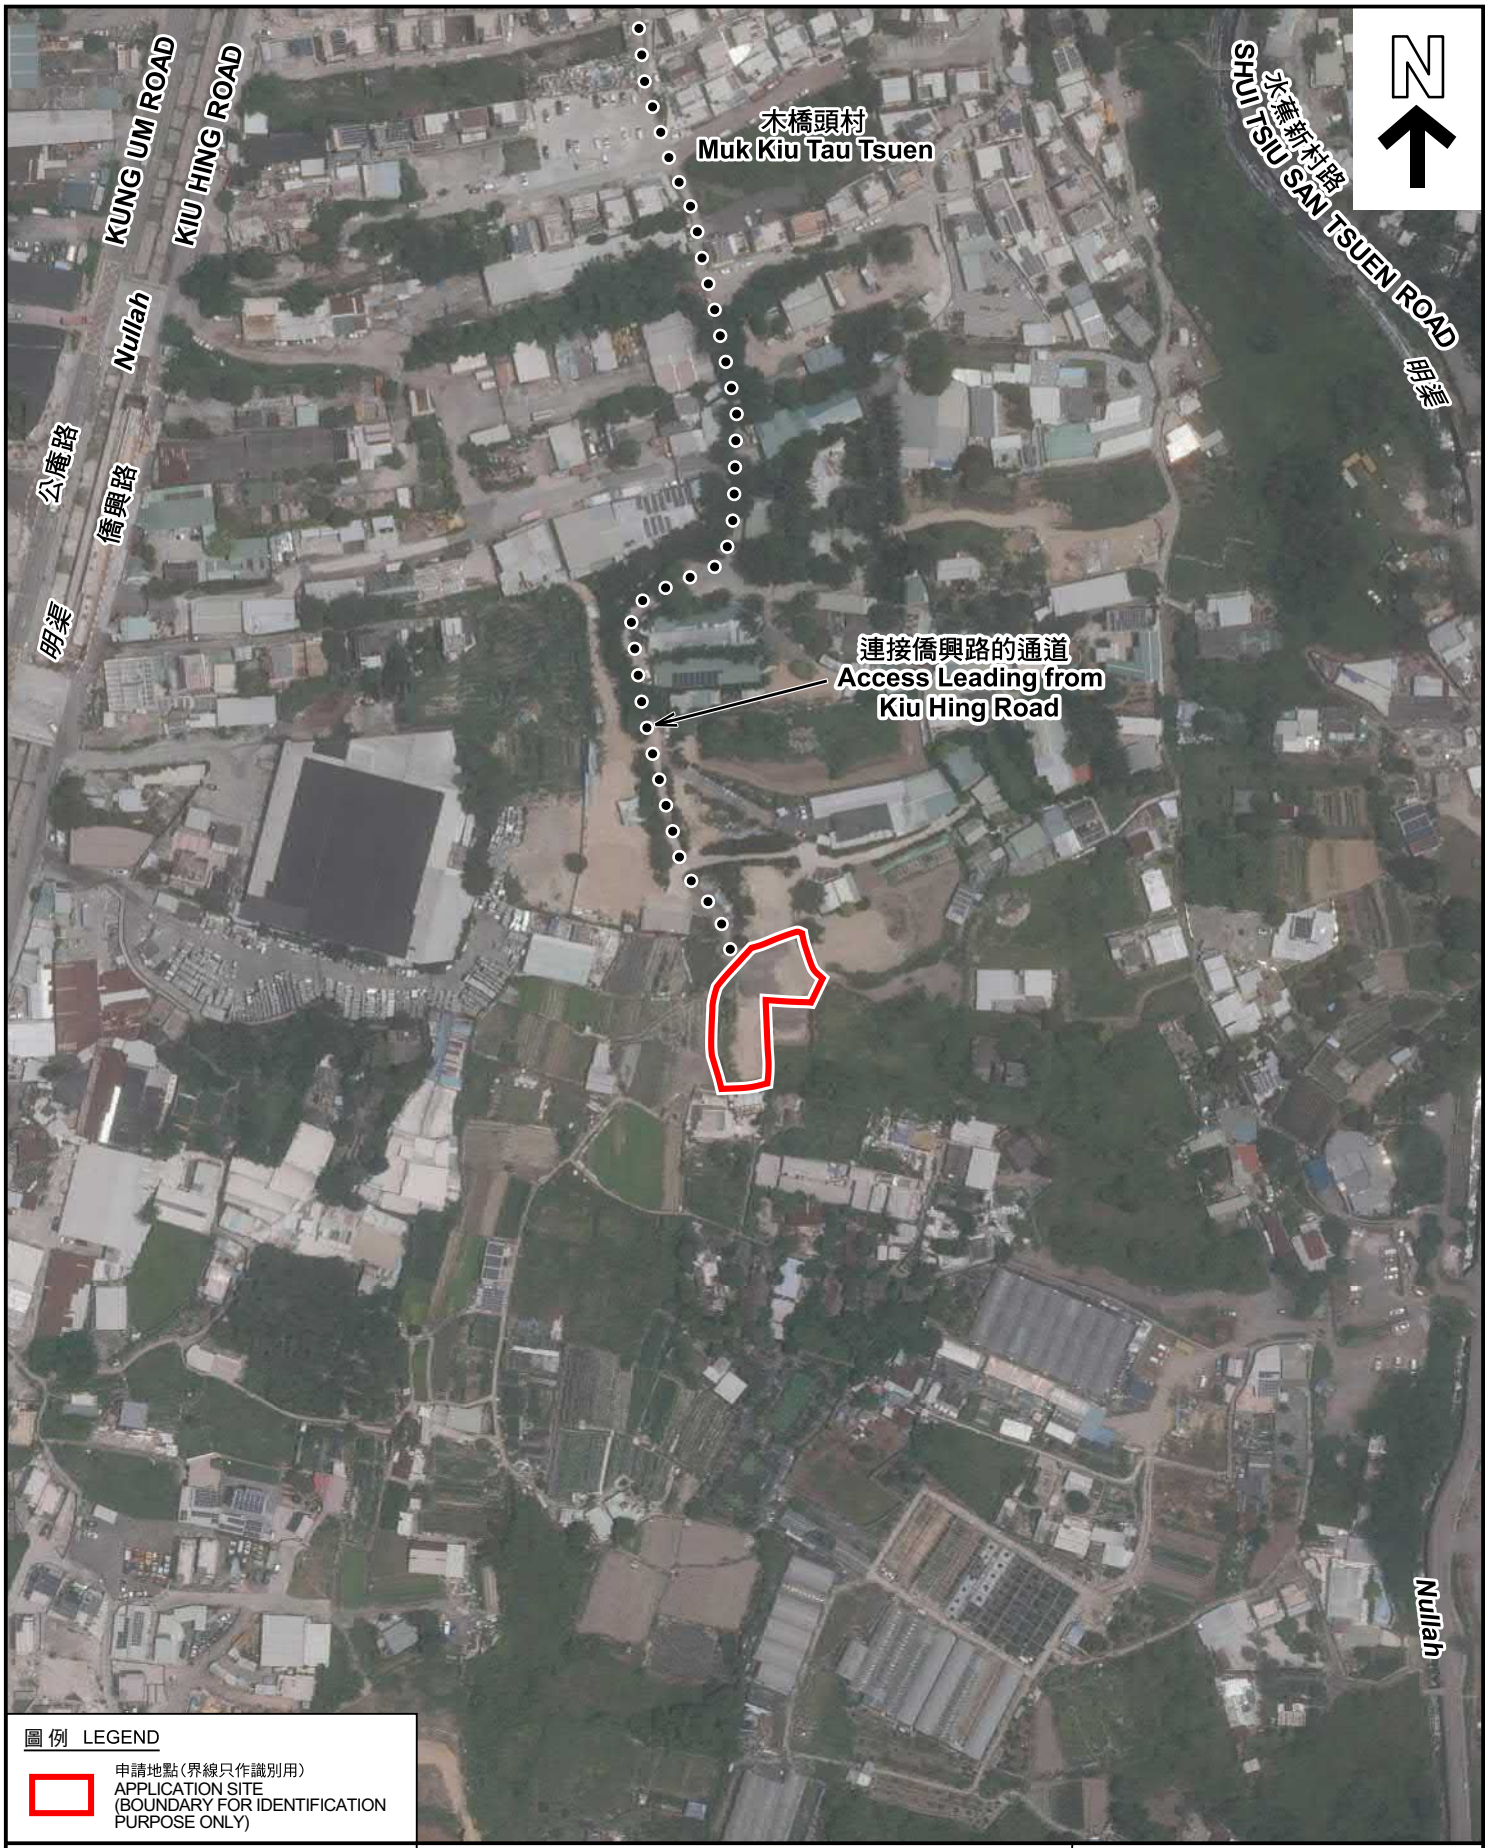

圖例 LEGEND

申請地點(界線只作識別用)
APPLICATION SITE
(BOUNDARY FOR IDENTIFICATION PURPOSE ONLY)

本摘要圖於2026年10月15日擬備，所根據的資料為地政總署於2025年5月23日拍得的航攝照片編號 E257113C
EXTRACT PLAN PREPARED ON 15.10.2026 BASED ON AERIAL PHOTO No. E257113C TAKEN ON 23.5.2025 BY LANDS DEPARTMENT

航攝照片 AERIAL PHOTO

擬議臨時動物寄養所(犬舍)及相關填土工程(為期3年)
元朗丈量約份第119約多個地段
PROPOSED TEMPORARY ANIMAL BOARDING ESTABLISHMENT (DOG KENNEL) AND ASSOCIATED FILLING OF LAND FOR A PERIOD OF 3 YEARS
VARIOUS LOTS IN D.D. 119, YUEN LONG

規劃署
Planning Department

參考編號
REFERENCE No.
A/YL-TT/814

圖 PLAN
A-3









本圖於2026年10月23日擬備，所根據的資料為攝於2026年9月15日的實地照片
PLAN PREPARED ON 23.10.2026
BASED ON SITE PHOTOS
TAKEN ON 15.9.2026

實地照片 SITE PHOTOS

擬議臨時動物寄養所(犬舍)及相關填土工程(為期3年)
元朗丈量約份第119約多個地段
PROPOSED TEMPORARY ANIMAL BOARDING ESTABLISHMENT
(DOG KENNEL) AND ASSOCIATED FILLING OF LAND
FOR A PERIOD OF 3 YEARS
VARIOUS LOTS IN D.D. 119, YUEN LONG

規劃署
Planning Department

參考編號
REFERENCE No.
A/YL-TT/814

圖 PLAN
A-4