

SMO-P02 20260811123449 10

場地設計圖

構築物(1)
用途：臨時食肆(食堂)
建築物料：以金屬搭建
高度：約5.5米
層數：1層
面積：約229平方米
總樓面面積：約229平方米


● ● ● 行車路線

~~SCALE 1 : 1000~~

（摘錄自申請人於 22. 9. 2026 呈交的申請書）
(Extract from Applicant's Submission of 22.9.2026)


參考編號 REFERENCE No.	繪圖 DRAWING
A/HSK/635	A-1

渠務建議計劃圖

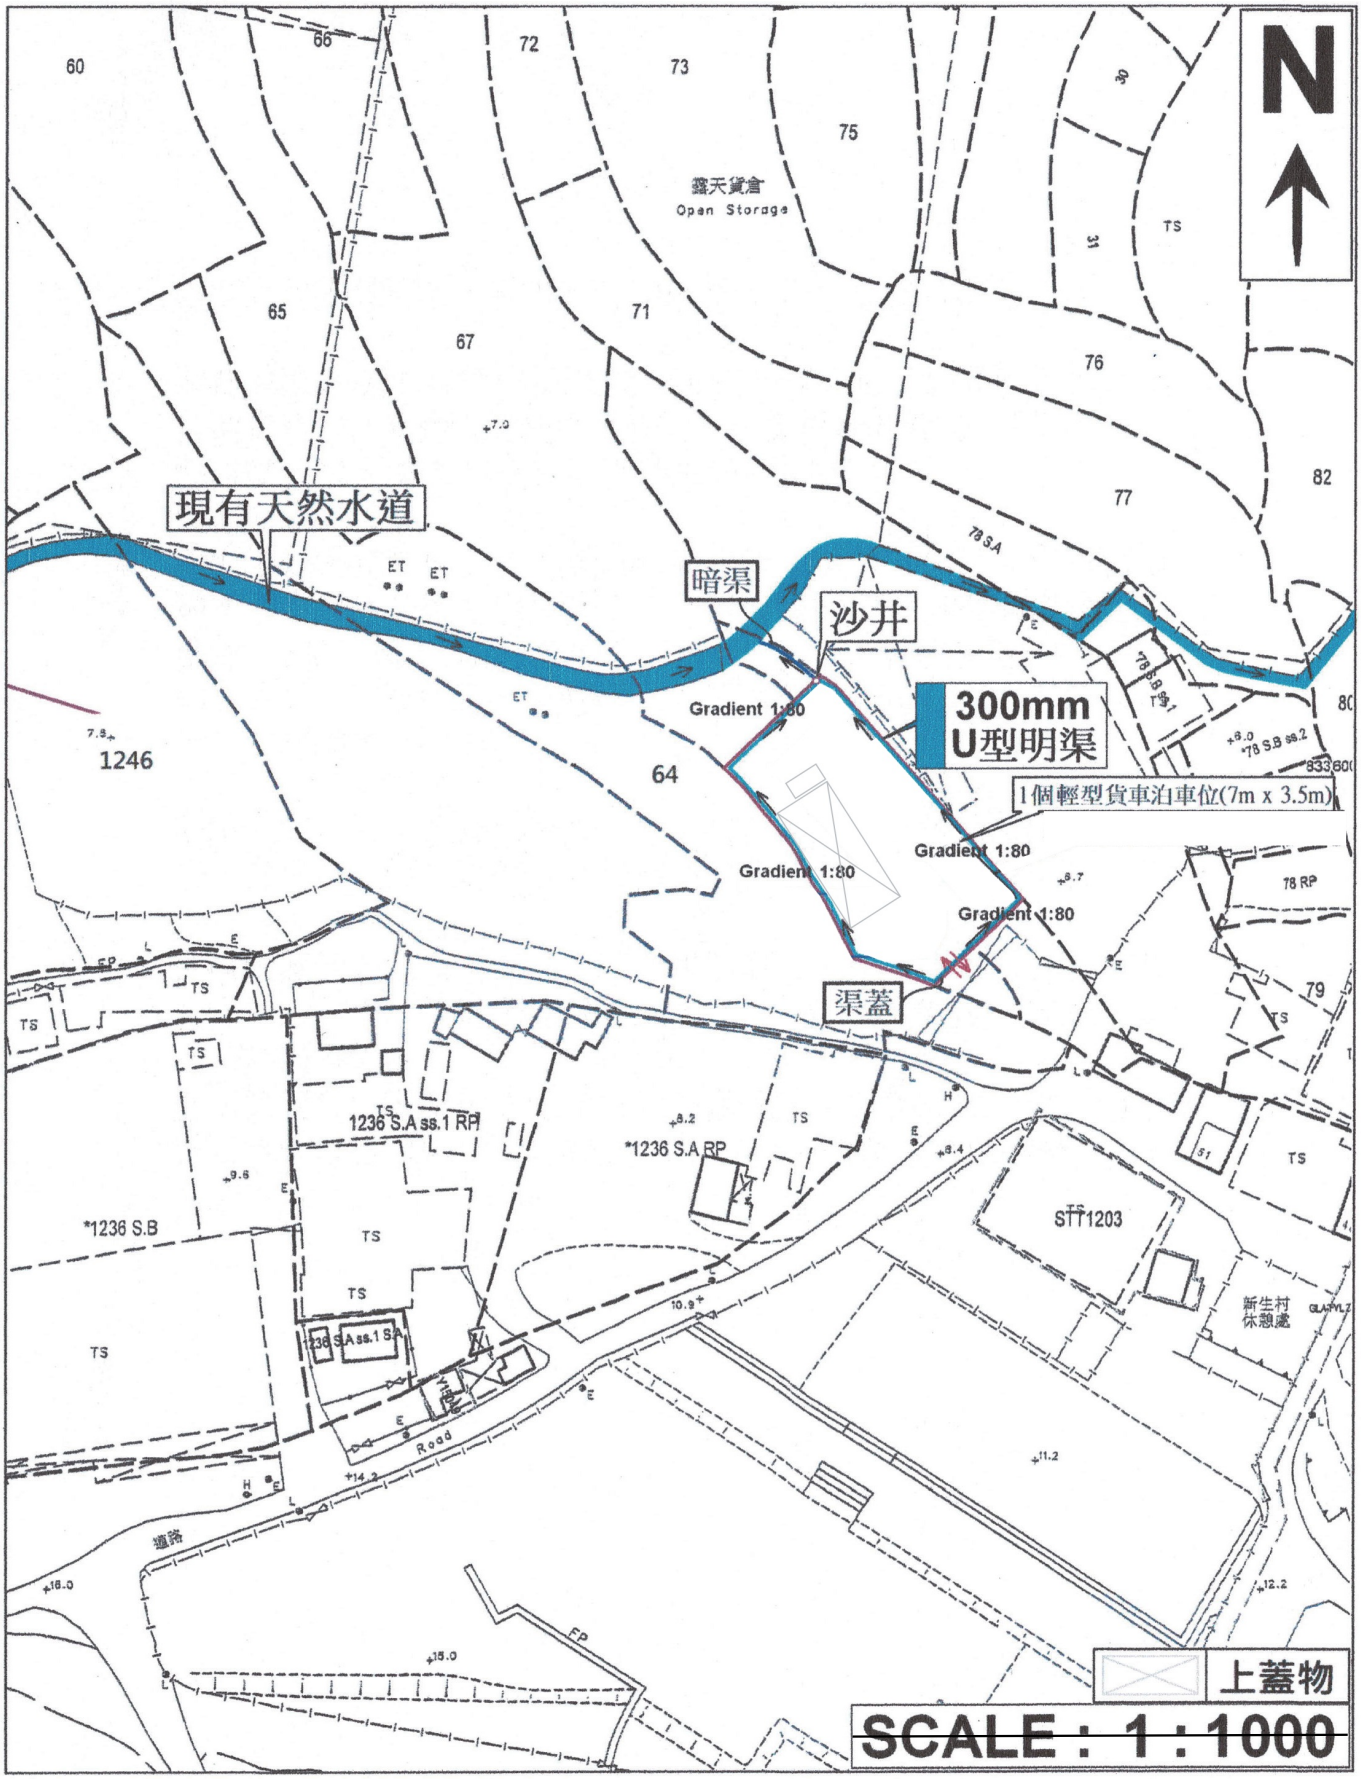

（摘錄自申請人於 10. 11. 2026 呈交的進一步資料）
(Extract from Applicant's Further Information Submitted on 10.11.2026)

參考編號 REFERENCE No.	繪圖 DRAWING
A/HSK/635	A-2

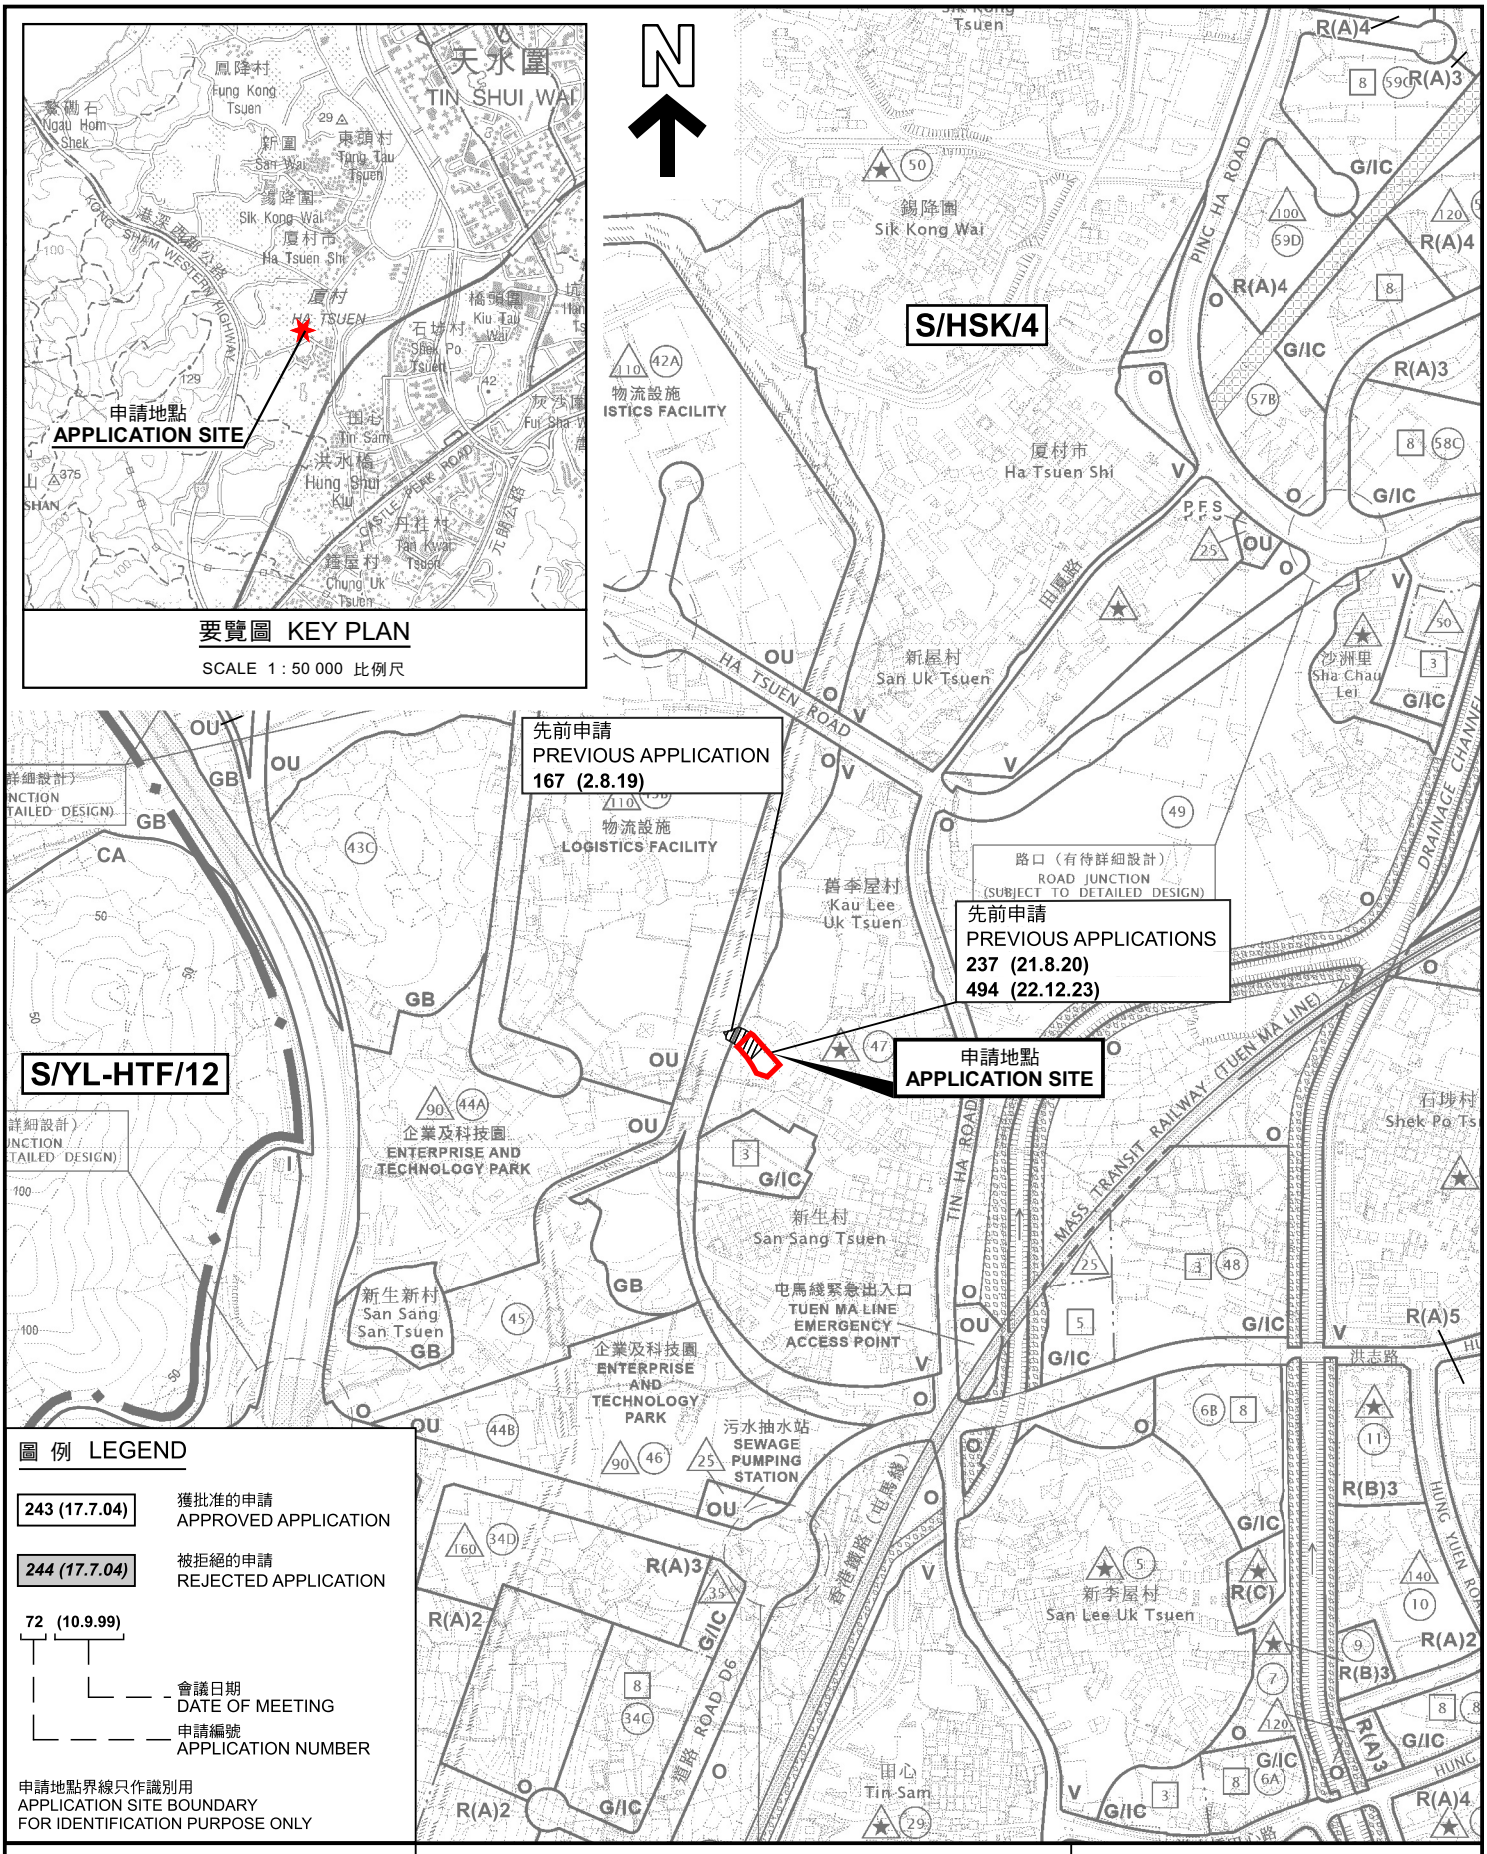

要覽圖 KEY PLAN

SCALE 1 : 50 000 比例尺

圖 例 LEGEND

243 (17.7.04)	獲批准的申請 APPROVED APPLICATION
244 (17.7.04)	被拒絕的申請 REJECTED APPLICATION
72 (10.9.99)	會議日期 DATE OF MEETING / 申請編號 APPLICATION NUMBER

申請地點界線只作識別用
APPLICATION SITE BOUNDARY FOR IDENTIFICATION PURPOSE ONLY

本摘要圖於2026年11月9日擬備，
所根據的資料為於2026年9月29日
核准的分區計劃大綱圖編號 S/HSK/4
EXTRACT PLAN PREPARED ON 9.11.2026
BASED ON OUTLINE ZONING PLAN No.
S/HSK/4 APPROVED ON 29.9.2026

位置圖 LOCATION PLAN

臨時食肆(食堂)的規劃許可續期(為期3年)
元朗厦村丈量約份第124約多個地段
RENEWAL OF PLANNING APPROVAL FOR TEMPORARY EATING PLACE (CANTEEN) FOR A PERIOD OF 3 YEARS
VARIOUS LOTS IN D.D.124, HA TSUEN, YUEN LONG


SCALE 1 : 7 500 比例尺

米 METRES 100 0 100 200 300 米 METRES

規劃署
Planning Department

參考編號
REFERENCE No.
A/HSK/635

圖 PLAN
A-1

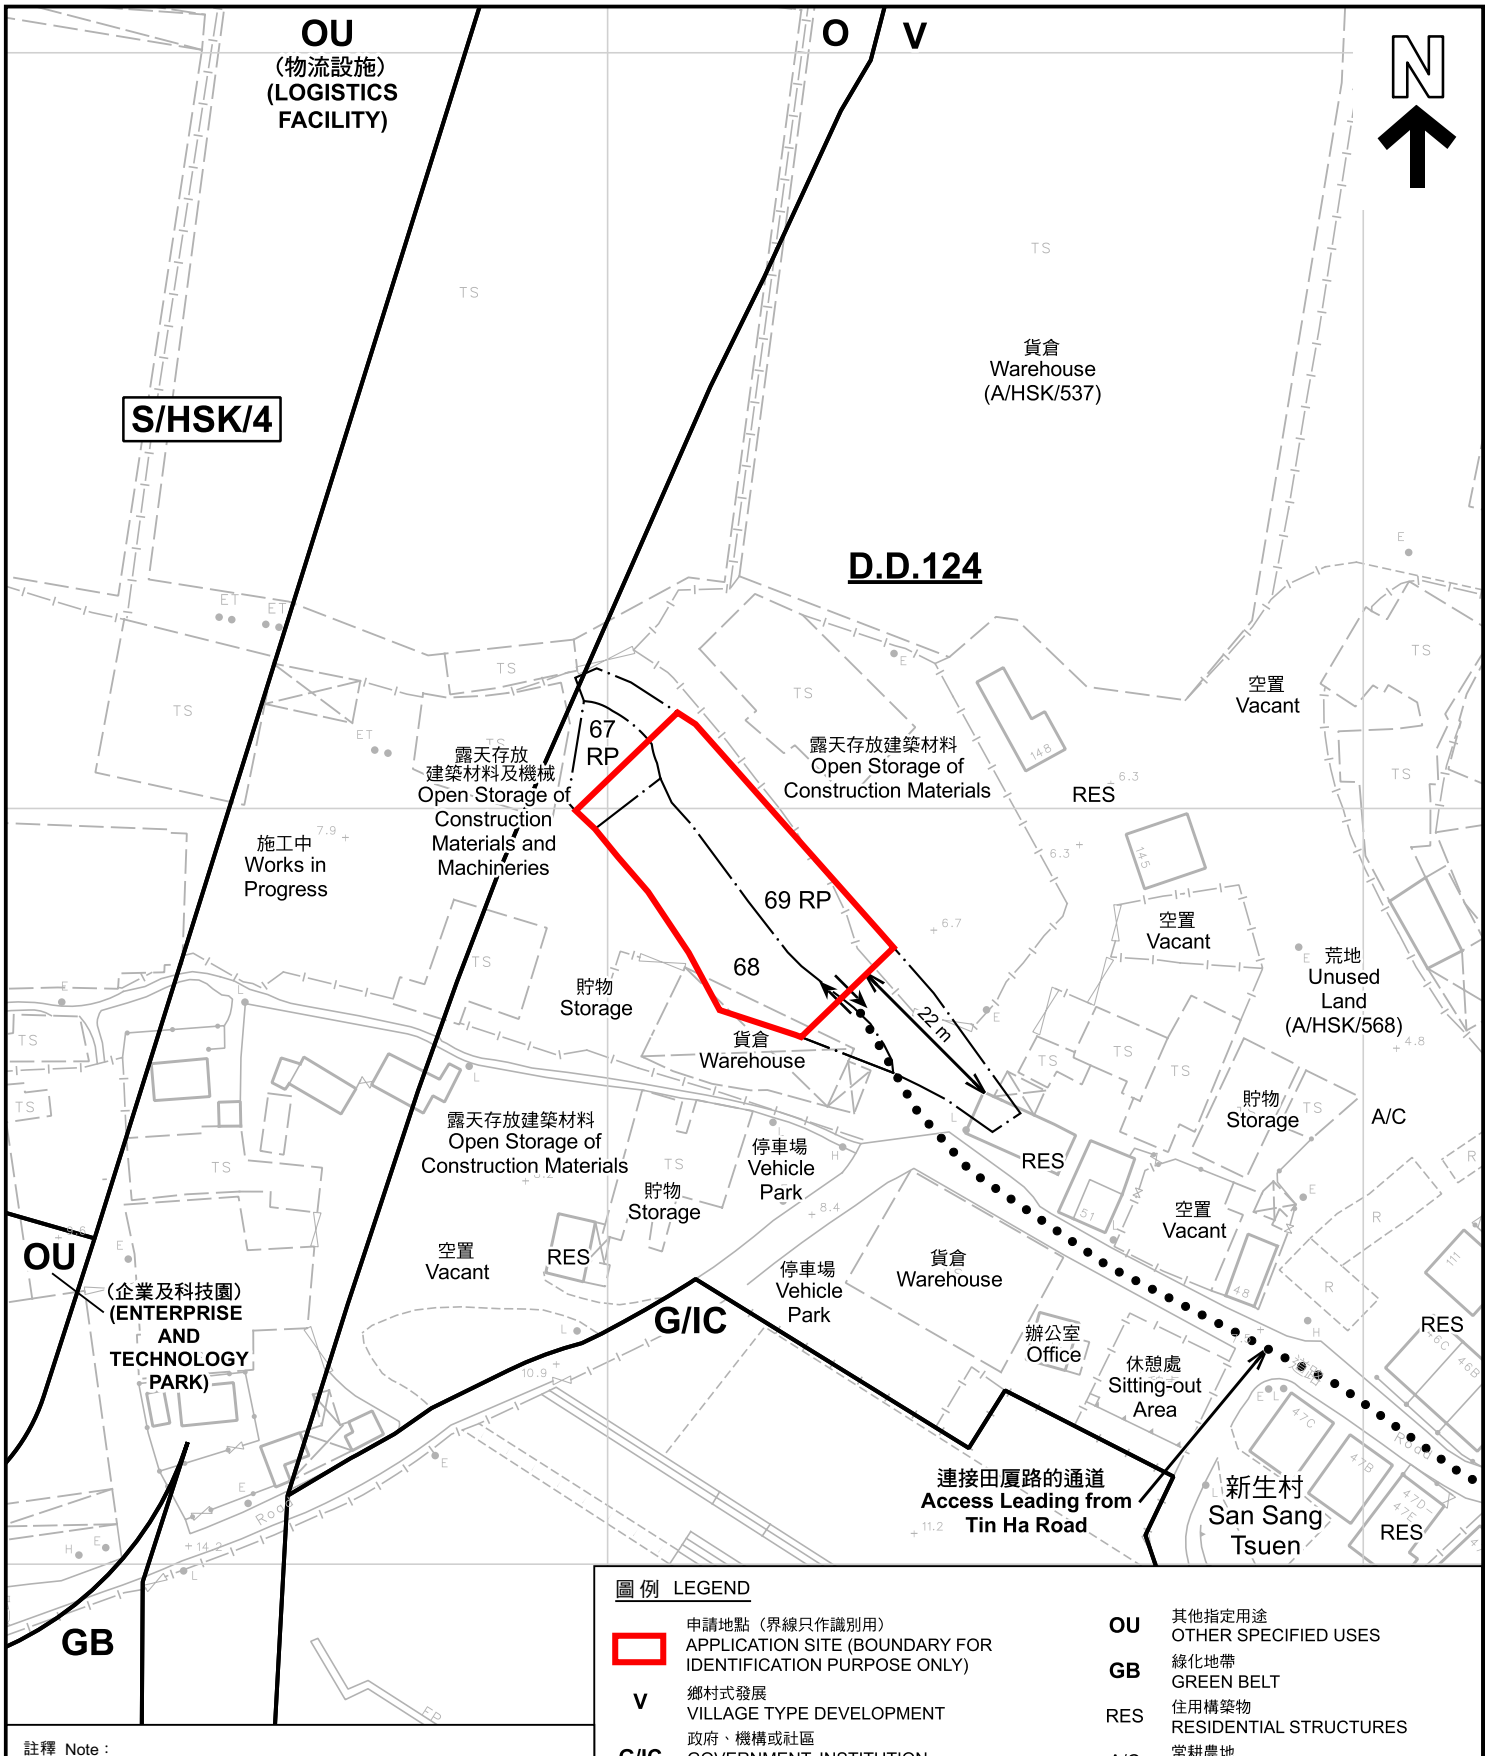

圖例 LEGEND

	申請地點（界線只作識別用） APPLICATION SITE (BOUNDARY FOR IDENTIFICATION PURPOSE ONLY)	OU	其他指定用途 OTHER SPECIFIED USES
V	鄉村式發展 VILLAGE TYPE DEVELOPMENT	GB	綠化地帶 GREEN BELT
G/IC	政府、機構或社區 GOVERNMENT, INSTITUTION OR COMMUNITY	RES	住用構築物 RESIDENTIAL STRUCTURES
O	休憩用地 OPEN SPACE	A/C	常耕農地 CULTIVATED AGRICULTURAL LAND
		→ ←	入口/出口 INGRESS / EGRESS

註釋 Note：

2026年9月29日勘測的土地用途
Land uses shown on this plan are in accordance with the land use survey conducted by the Planning Department on 29.9.2026

本摘要圖於2026年11月17日擬備，所根據的資料為測量圖編號 6-NW-12A 和 6-NW-7C
EXTRACT PLAN PREPARED ON 17.11.2026 BASED ON SURVEY SHEETS No. 6-NW-12A and 6-NW-7C

平面圖 SITE PLAN

臨時食肆(食堂)的規劃許可續期(為期3年)
元朗厦村丈量約份第124約多個地段
RENEWAL OF PLANNING APPROVAL FOR TEMPORARY EATING PLACE (CANTEEN) FOR A PERIOD OF 3 YEARS VARIOUS LOTS IN D.D.124, HA TSUEN, YUEN LONG

SCALE 1 : 1 000 比例尺

米 METRES 20 0 20 40 米 METRES

規劃署
Planning Department

參考編號
REFERENCE No.
A/HSK/635

圖 PLAN
A-2