
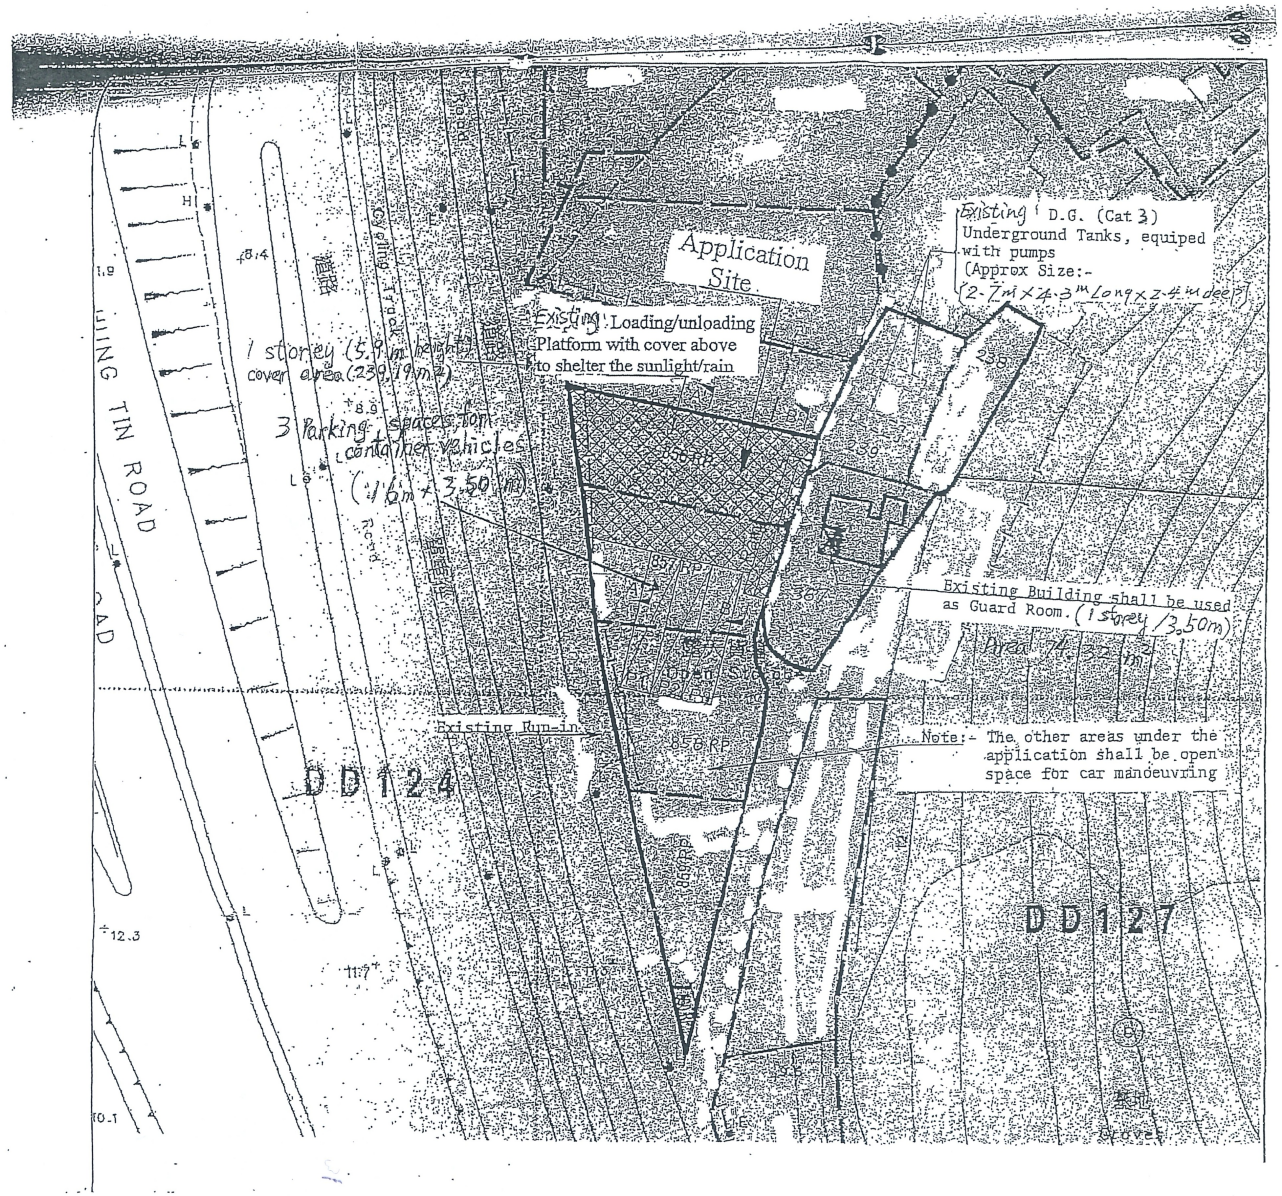


（摘錄自申請人於 30. 9. 2026 呈交的申請書）
(Extract from Applicant's Submission of 30.9.2026)

參考編號 REFERENCE No.	繪圖 DRAWING
A/HSK/636	A-1

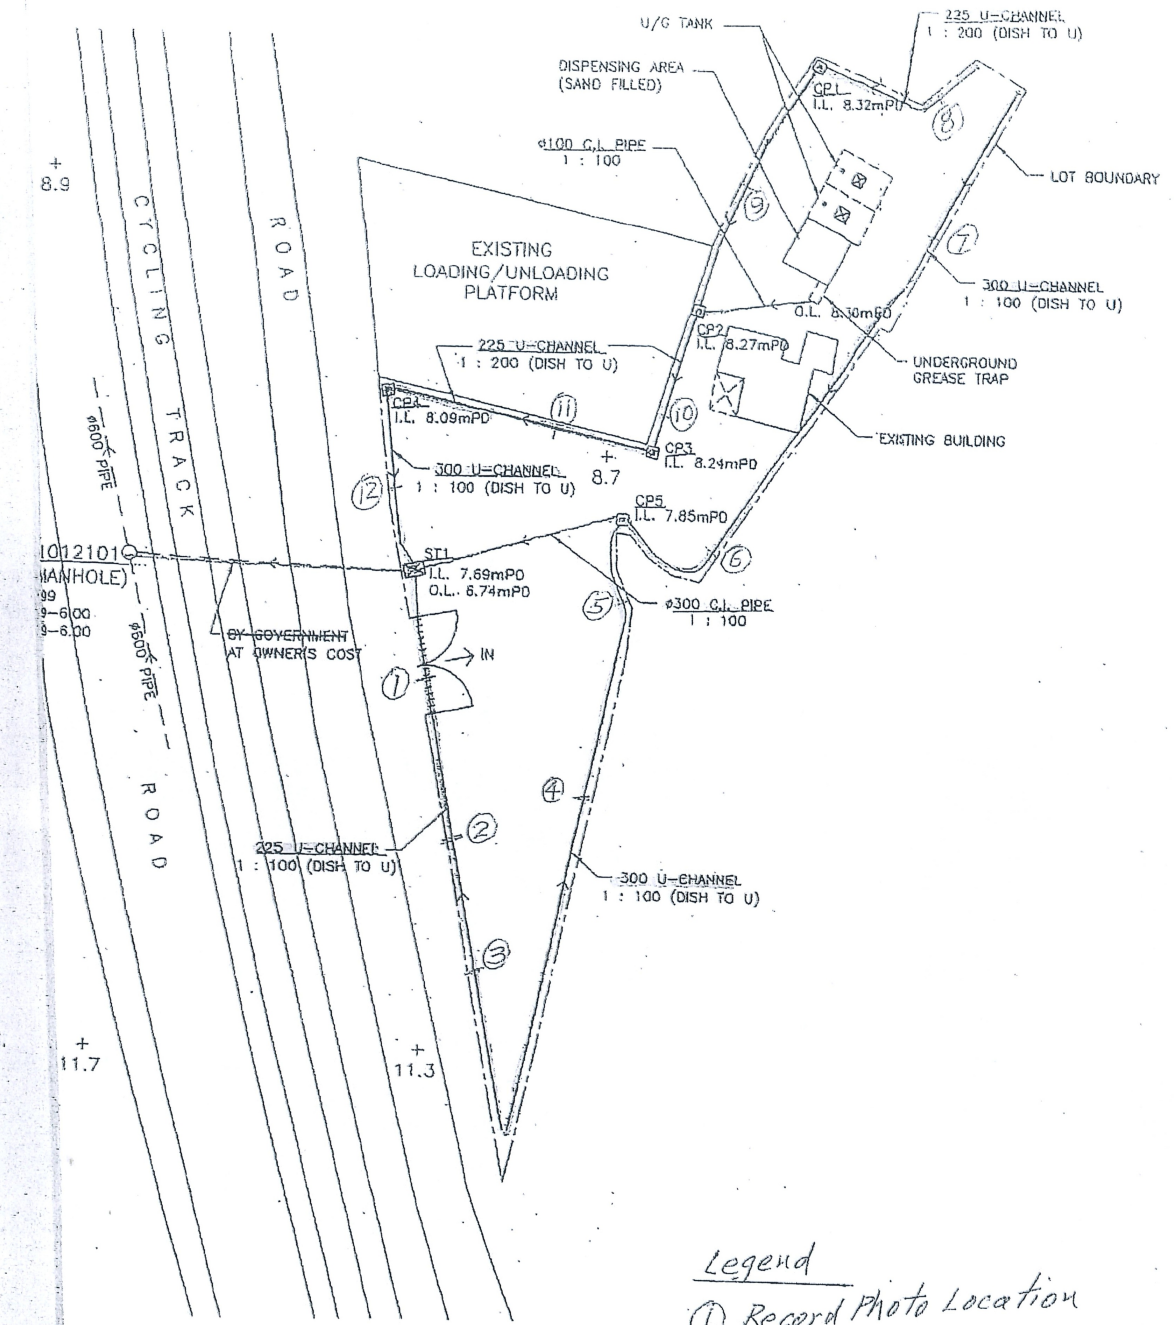

DRAINAGE LAYOUT PLAN

~~(1:500)~~

Legend


① Record Photo Location

Surface channel

U/G drains (CCTV test)

(摘錄自申請人於 30. 9. 2026 呈交的申請書)
(Extract from Applicant's Submission of 30.9.2026)

參考編號 REFERENCE No.	繪圖 DRAWING
A/HSK/636	A-2

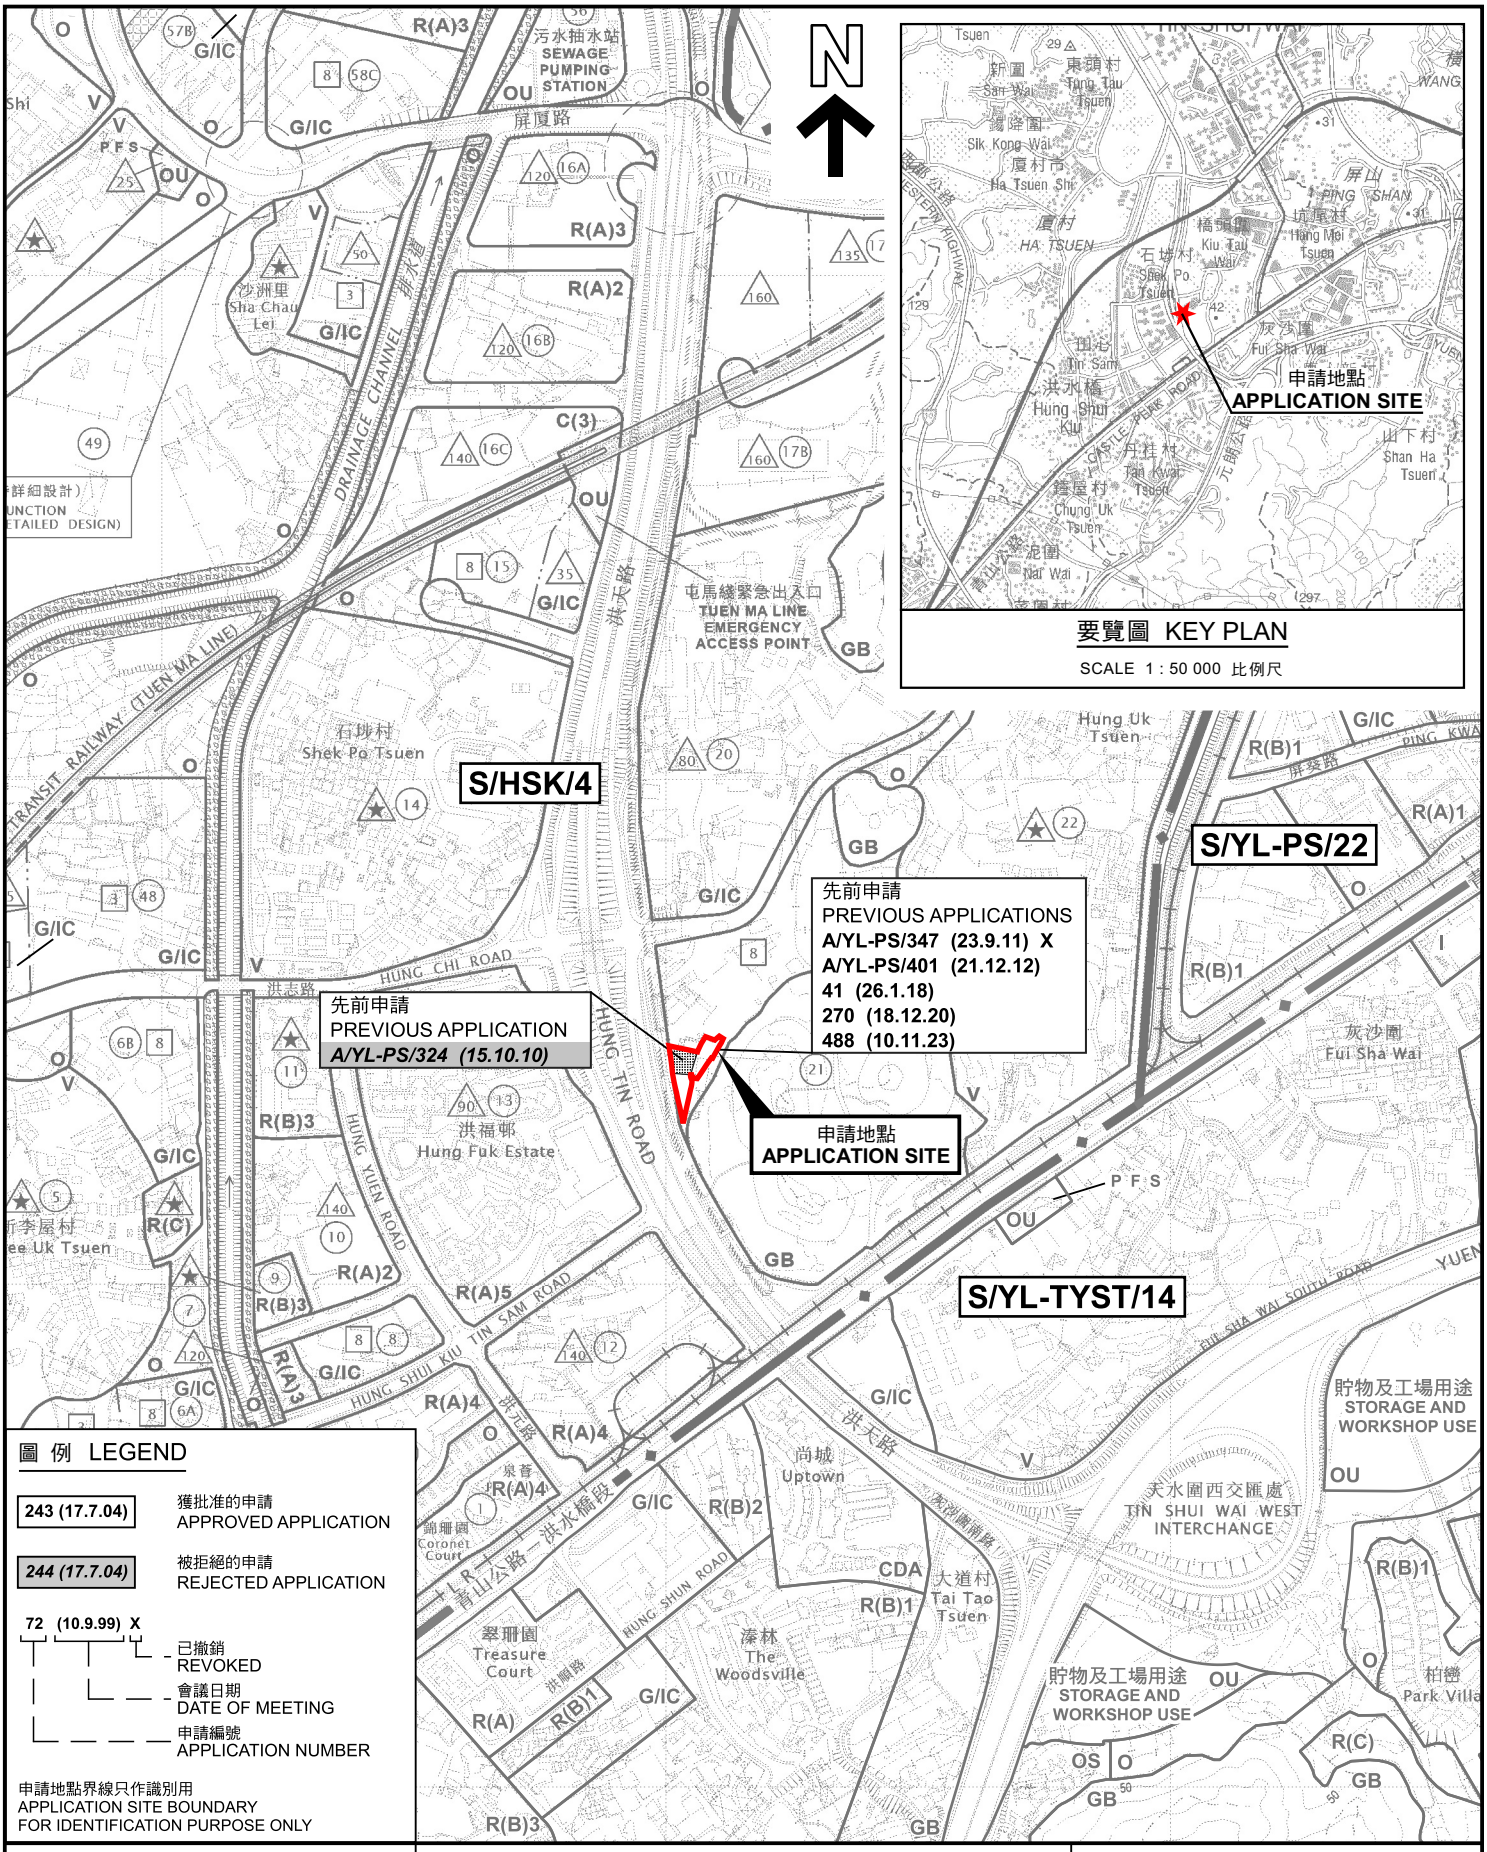

要覽圖 KEY PLAN

SCALE 1 : 50 000 比例尺

圖 例 LEGEND

243 (17.7.04)	獲批准的申請 APPROVED APPLICATION
244 (17.7.04)	被拒絕的申請 REJECTED APPLICATION
72 (10.9.99) X	已撤銷 REVOKED
	會議日期 DATE OF MEETING
	申請編號 APPLICATION NUMBER

申請地點界線只作識別用
APPLICATION SITE BOUNDARY
FOR IDENTIFICATION PURPOSE ONLY

本摘要圖於2026年11月9日擬備，
所根據的資料為於2026年9月29日
核准的分區計劃大綱圖編號 S/HSK/4
EXTRACT PLAN PREPARED ON 9.11.2026
BASED ON OUTLINE ZONING PLAN No.
S/HSK/4 APPROVED ON 29.9.2026

位置圖 LOCATION PLAN

臨時危險品倉庫(第三類危險品)的規劃許可續期(為期3年)
元朗屏山洪天路丈量約份第124約多個地段及第127約多個地段
RENEWAL OF PLANNING APPROVAL FOR TEMPORARY
DANGEROUS GOODS GODOWN (CAT. 3 DANGEROUS GOODS)
FOR A PERIOD OF 3 YEARS
VARIOUS LOTS IN D.D.124 AND D.D.127,
HUNG TIN ROAD, PING SHAN, YUEN LONG


SCALE 1 : 7 500 比例尺

米 METRES 100 0 100 200 300 米 METRES

規劃署
Planning Department

參考編號
REFERENCE No.
A/HSK/636

圖 PLAN
A-1

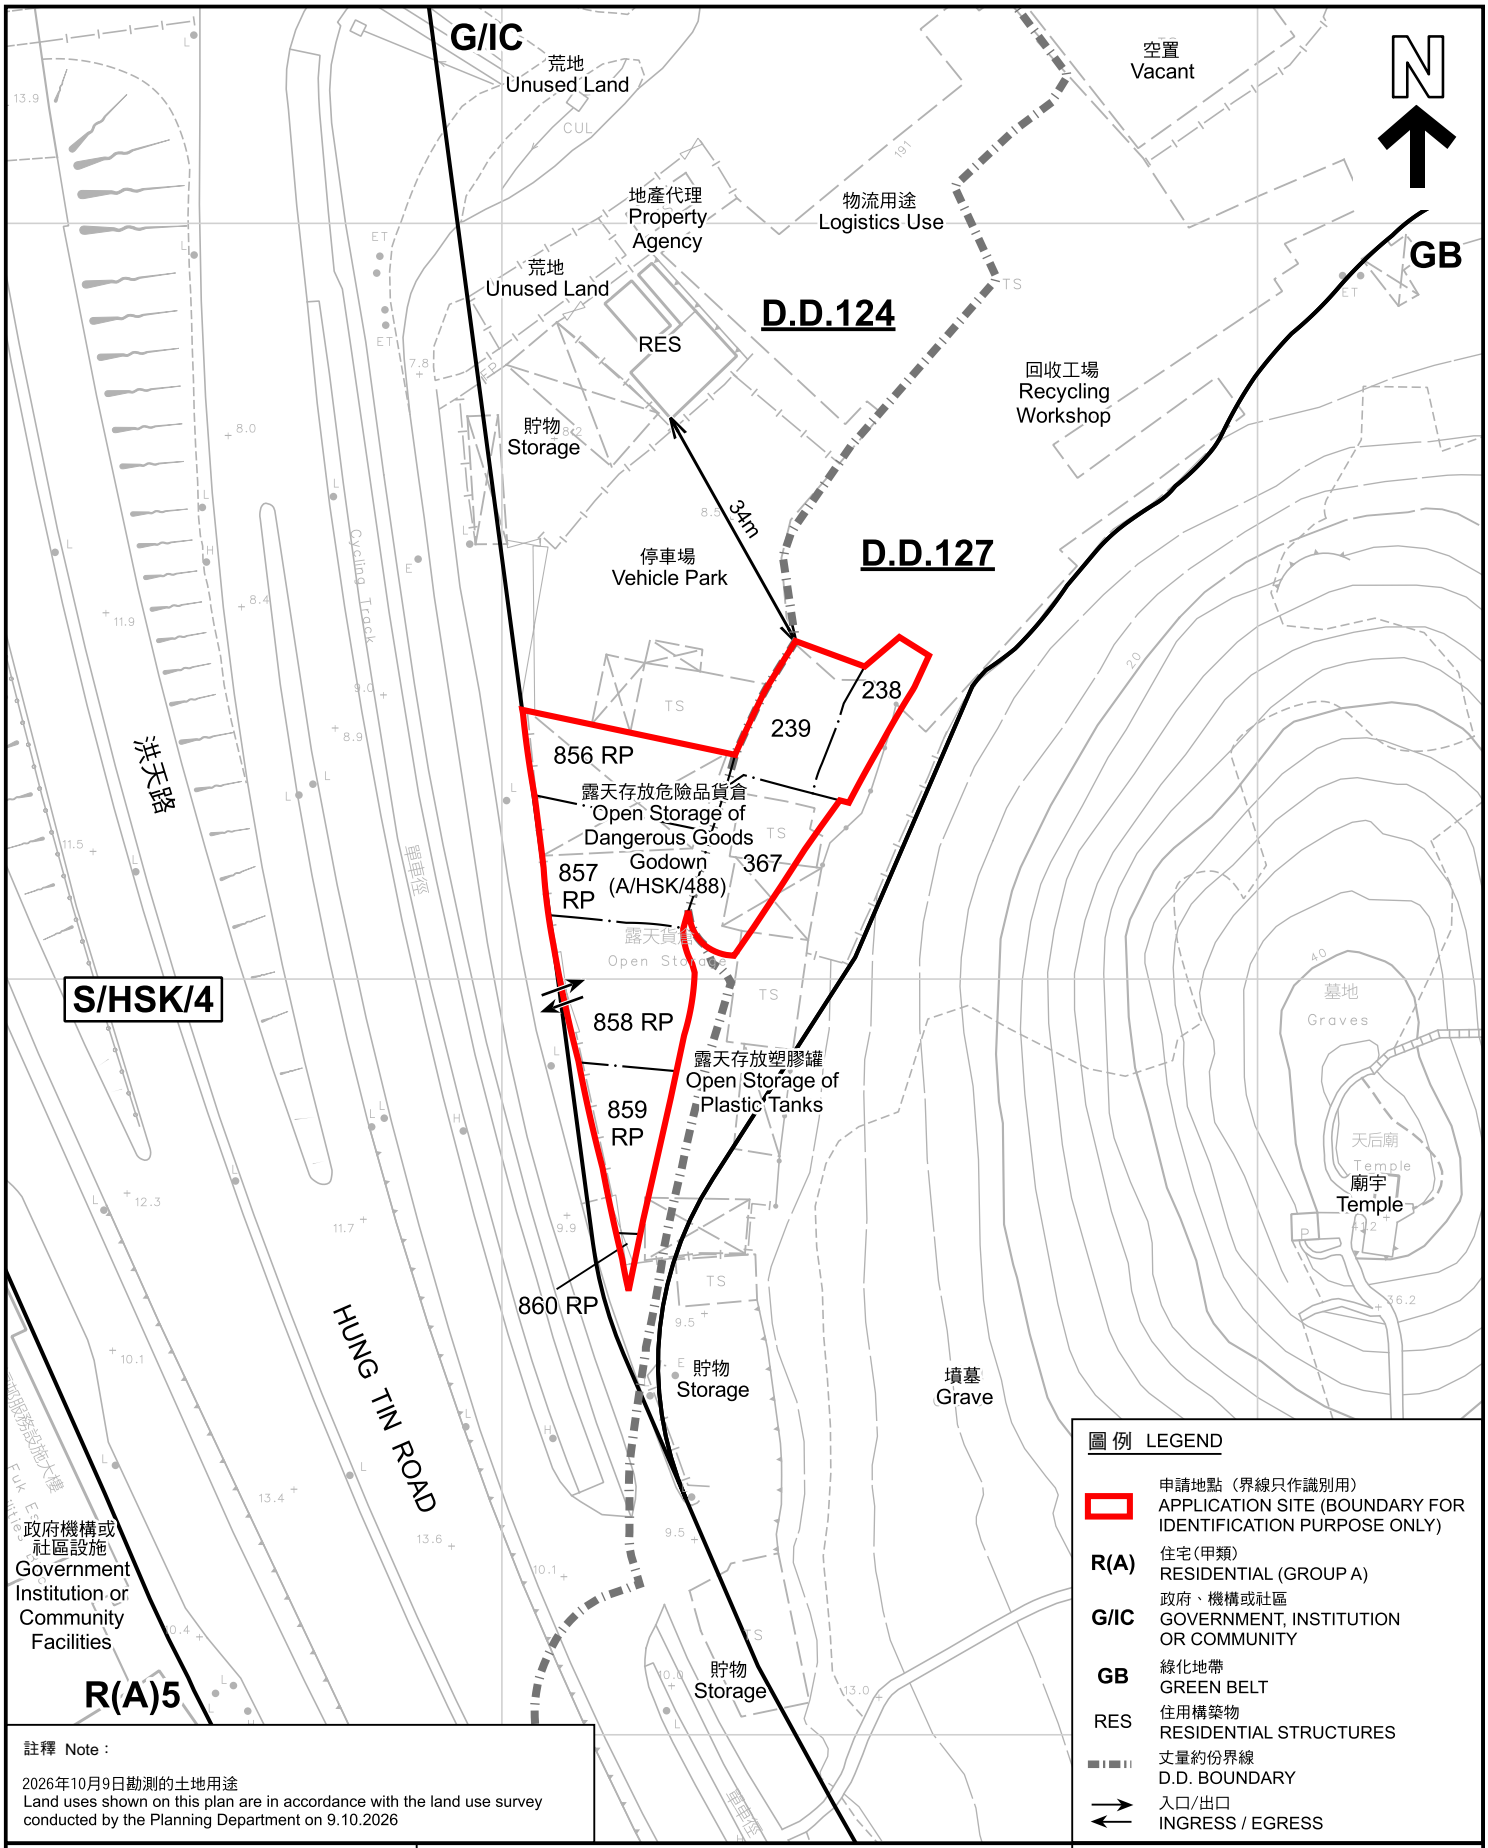

圖例 LEGEND

	申請地點（界線只作識別用） APPLICATION SITE (BOUNDARY FOR IDENTIFICATION PURPOSE ONLY)
R(A)	住宅(甲類) RESIDENTIAL (GROUP A)
G/IC	政府、機構或社區 GOVERNMENT, INSTITUTION OR COMMUNITY
GB	綠化地帶 GREEN BELT
RES	住用構築物 RESIDENTIAL STRUCTURES
	丈量約份界線 D.D. BOUNDARY
	入口/出口 INGRESS / EGRESS

註釋 Note：

2026年10月9日勘測的土地用途
Land uses shown on this plan are in accordance with the land use survey conducted by the Planning Department on 9.10.2026

本摘要圖於2026年10月21日擬備，所根據的資料為測量圖編號 6-NW-12B 和 6-NW-13A
EXTRACT PLAN PREPARED ON 21.10.2026 BASED ON SURVEY SHEETS No. 6-NW-12B and 6-NW-13A

平面圖 SITE PLAN

臨時危險品倉庫(第三類危險品)的規劃許可續期(為期3年)
元朗屏山洪天路丈量約份第124約多個地段及第127約多個地段
RENEWAL OF PLANNING APPROVAL FOR TEMPORARY DANGEROUS GOODS GODOWN (CAT. 3 DANGEROUS GOODS) FOR A PERIOD OF 3 YEARS
VARIOUS LOTS IN D.D.124 AND D.D.127,
HUNG TIN ROAD, PING SHAN, YUEN LONG

SCALE 1 : 1 000 比例尺

米 METRES 20 0 20 40 米 METRES

規劃署
Planning Department

參考編號
REFERENCE No.
A/HSK/636

圖 PLAN
A-2