
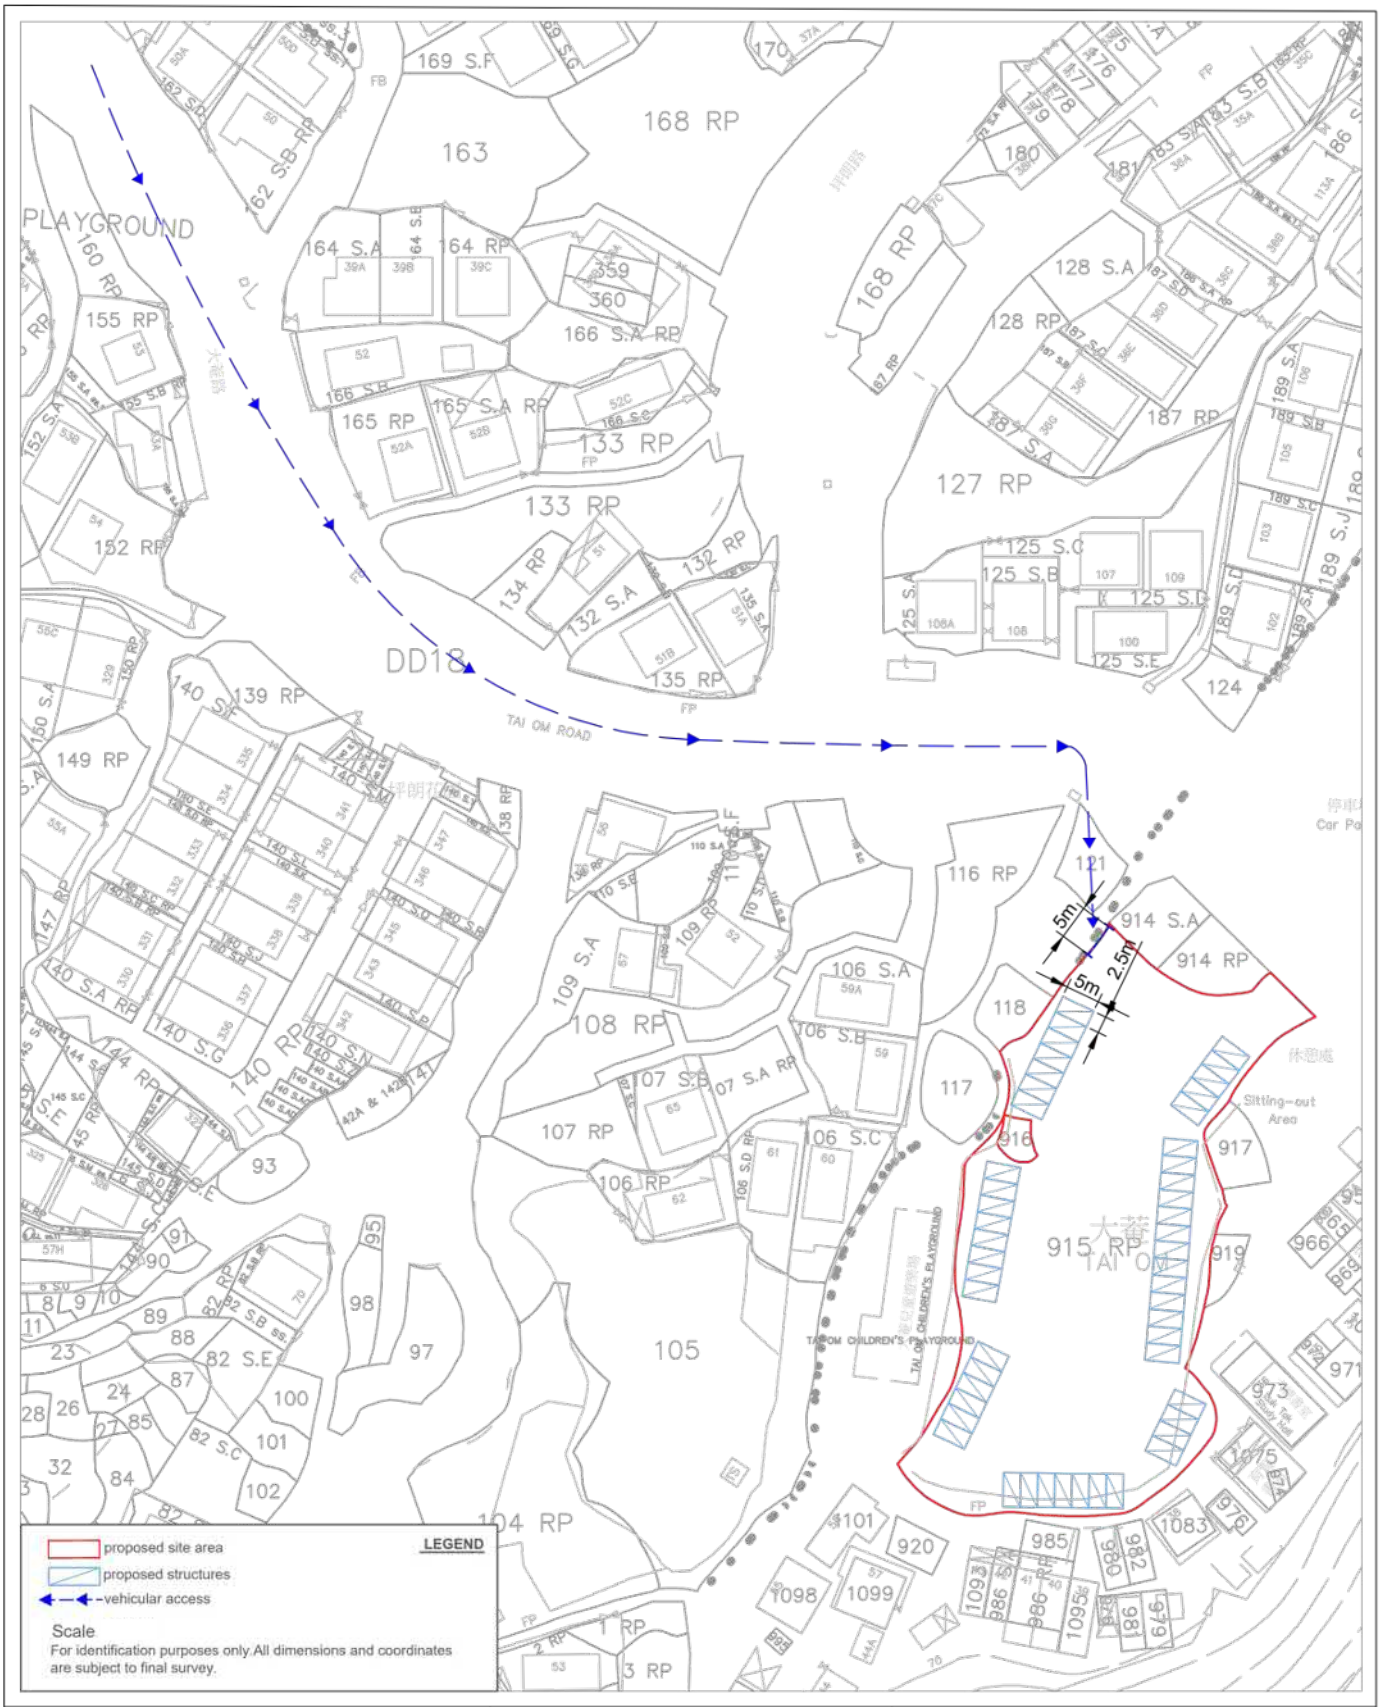


Planning Application	Site Plan	Site Location
Proposed temporary Public Vehicle Park (private cars only) for a period of 3 years		D.D.29 Lot No(s) .915RP

參考編號 REFERENCE No. A/NE-LT/797	繪圖 DRAWING A-1

（來源：申請人建議書）
(SOURCE: APPLICANT'S SUBMISSION PLAN)

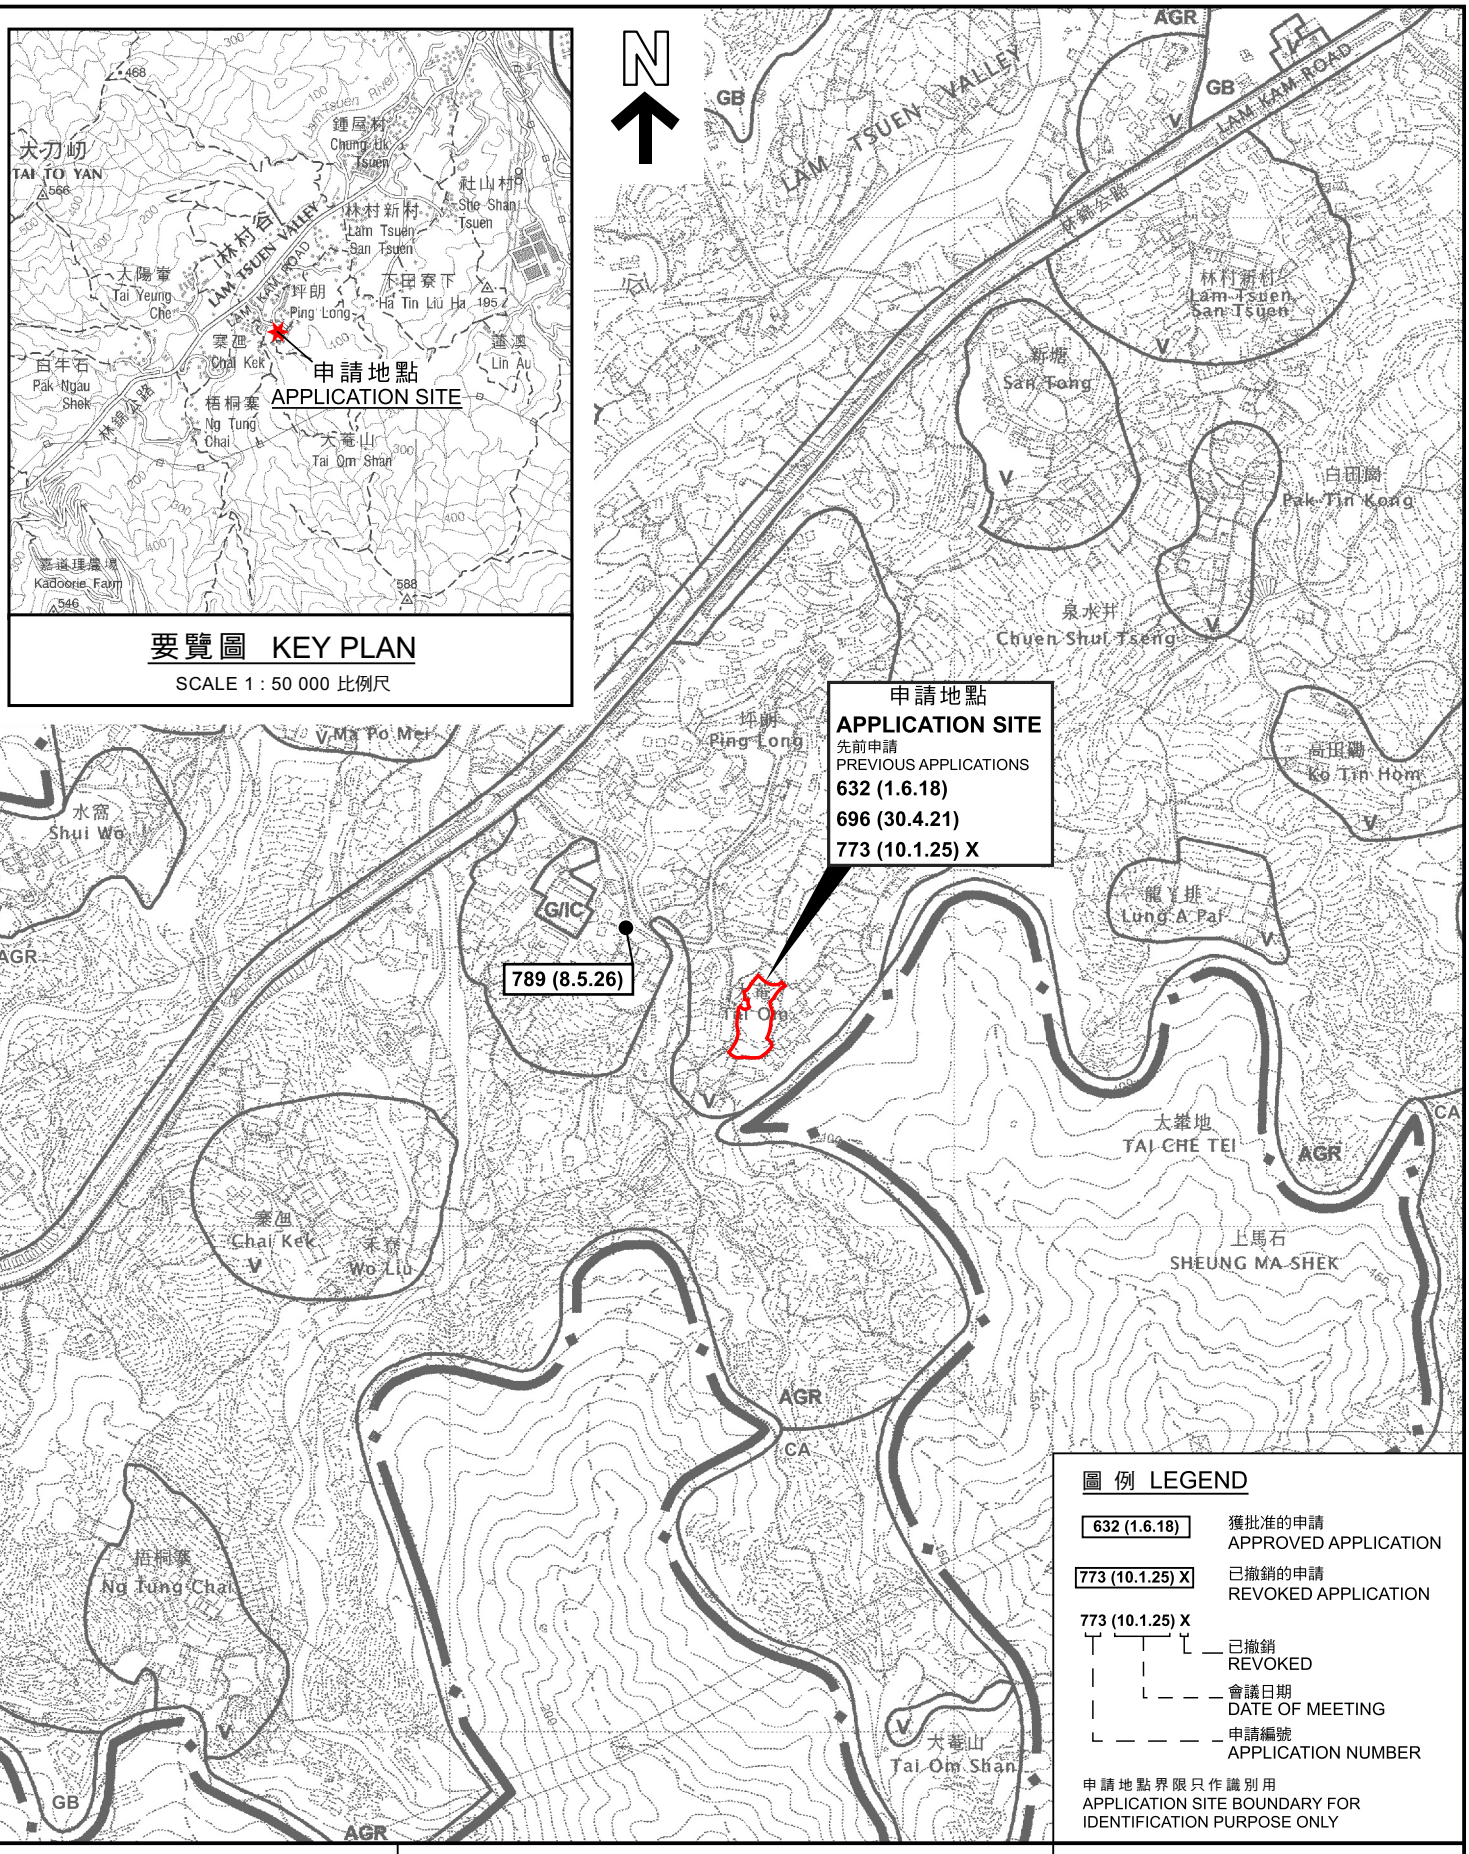

要覽圖 KEY PLAN

SCALE 1 : 50 000 比例尺

圖 例 LEGEND

632 (1.6.18)	獲批准的申請 APPROVED APPLICATION
773 (10.1.25) X	已撤銷的申請 REVOKED APPLICATION

773 (10.1.25) X
- 已撤銷 REVOKED
- 會議日期 DATE OF MEETING
- 申請編號 APPLICATION NUMBER

申請地點界限只作識別用
APPLICATION SITE BOUNDARY FOR IDENTIFICATION PURPOSE ONLY

本摘要圖於2026年10月13日擬備，
所根據的資料為於2006年10月31日
核准的分區計劃大綱圖編號S/NE-LT/11
EXTRACT PLAN PREPARED ON 13.10.2026
BASED ON OUTLINE ZONING PLAN
No. S/NE-LT/11 APPROVED ON 31.10.2006

位置圖 LOCATION PLAN

臨時公眾停車場（只限私家車）（為期3年）
大埔大竈村丈量約份第25約地段第915號餘段
TEMPORARY PUBLIC VEHICLE PARK (PRIVATE CARS ONLY)
FOR A PERIOD OF 3 YEARS
LOT 915 RP IN D.D. 25, TAI OM TSUEN, TAI PO

米 METRES 100 0 100 200 300 米 METRES
SCALE 1 : 7 500 比例尺

規劃署
Planning Department

參考編號
REFERENCE No.
A/NE-LT/797

圖 PLAN
A-1

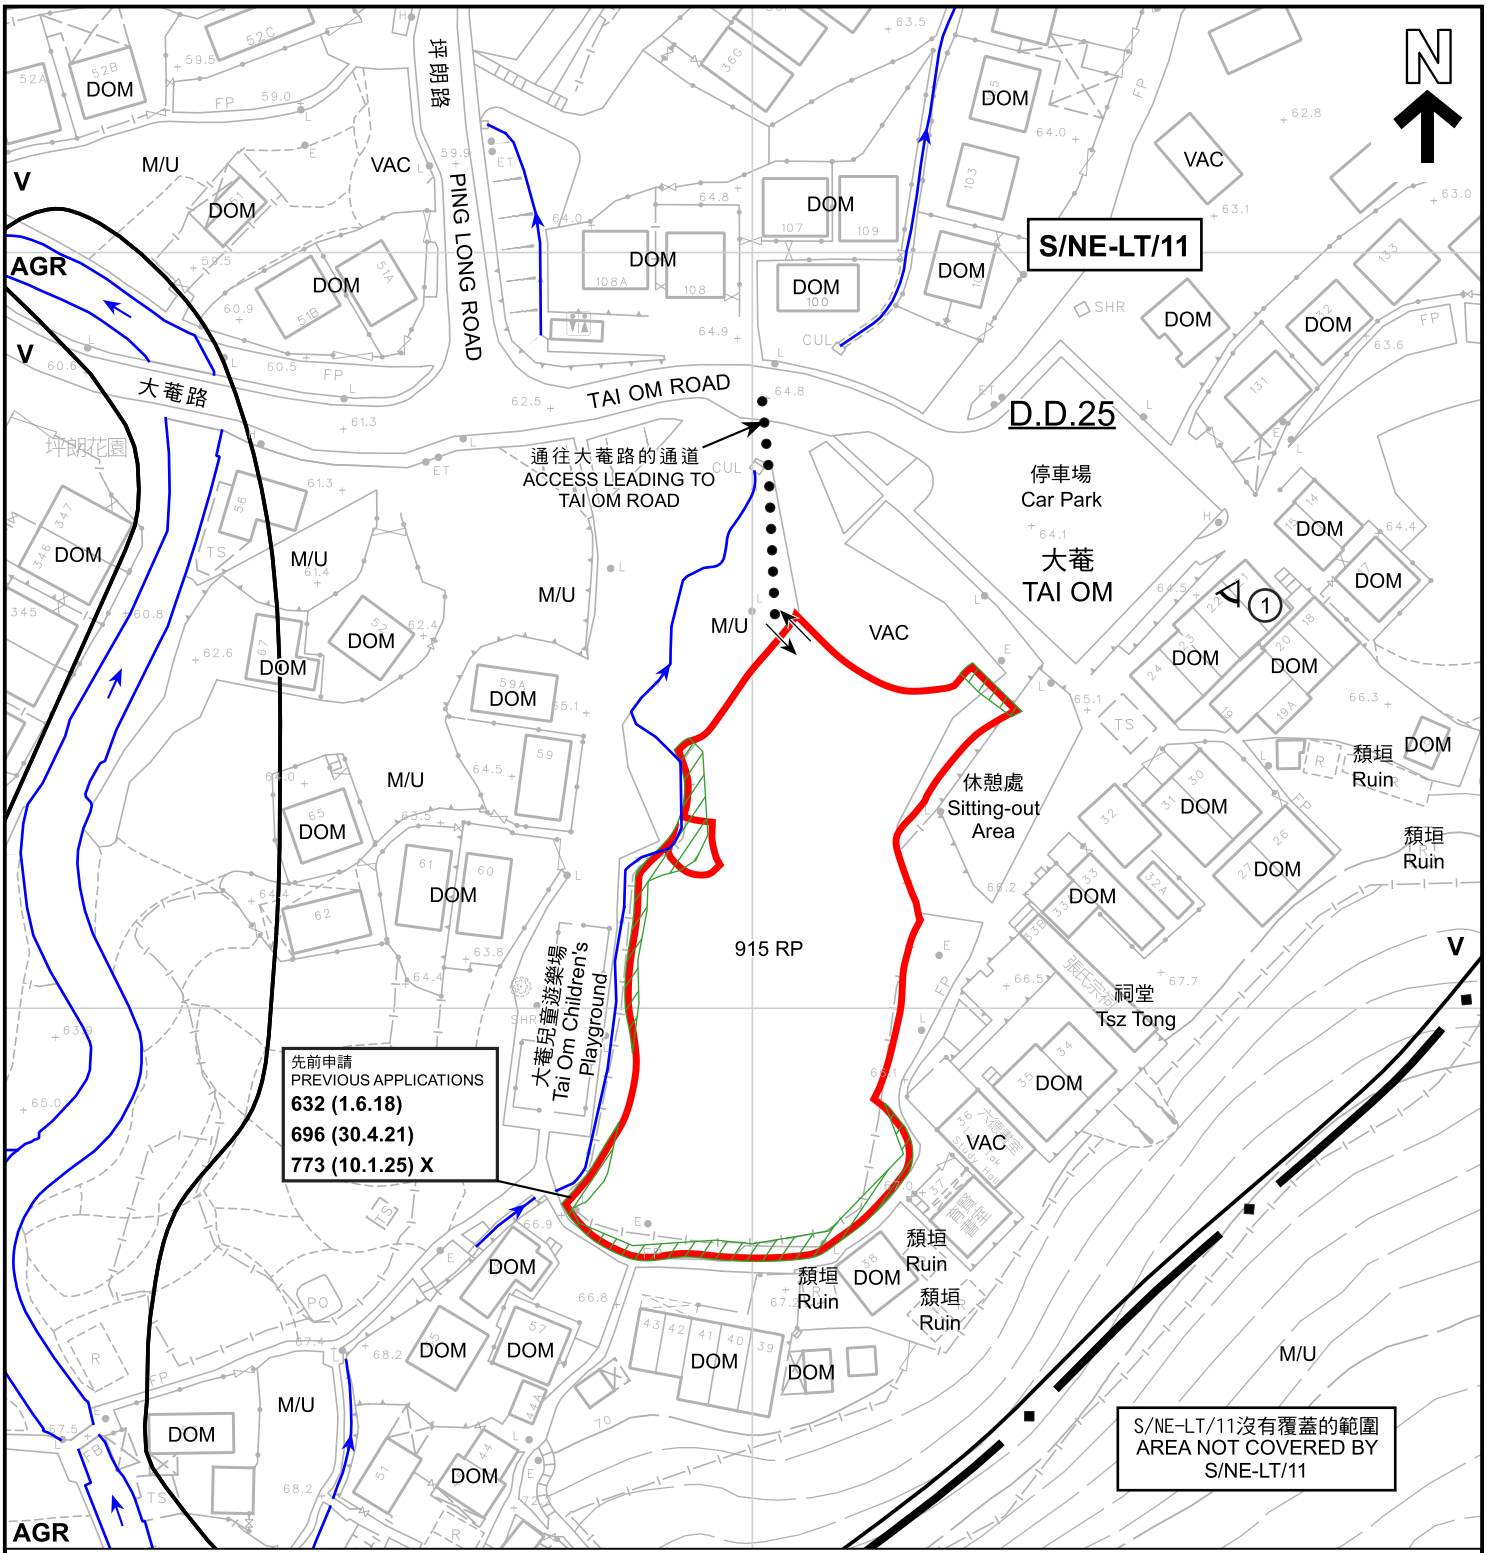


圖 例 LEGEND

- 申請地點（界線只作識別用） APPLICATION SITE (BOUNDARY FOR IDENTIFICATION PURPOSE ONLY)
- V 鄉村式發展 VILLAGE TYPE DEVELOPMENT
- AGR 農業 AGRICULTURE
- 渠務保留地 DRAINAGE RESERVE
- DOM 住用構築物 DOMESTIC STRUCTURE
- M/U 荒地 UNUSED LAND
- VAC 空置 VACANT
- 入口/出口 INGRESS / EGRESS
- 河道 STREAM COURSE
- ① 實地照片的觀景點 VIEWING POINT OF SITE PHOTO
- 632 (1.6.18) 獲批准的申請 APPROVED APPLICATION
- 773 (10.1.25) X 已撤銷的申請 REVOKED APPLICATION
- 773 (10.1.25) X
  - 已撤銷 REVOKED
  - 會議日期 DATE OF MEETING
  - 申請編號 APPLICATION NUMBER

註釋 Notes：

2026年10月6日勘測的土地用途
Land uses shown on this plan are in accordance with the land use survey conducted by the Planning Department on 6.10.2026

本摘要圖於2026年11月12日擬備，
所根據的資料為測量圖編號
7-NW-7C和7-NW-12A
EXTRACT PLAN PREPARED ON 12.11.2026
BASED ON SURVEY SHEETS No.
7-NW-7C and 7-NW-12A

平面圖 SITE PLAN

臨時公眾停車場（只限私家車）（為期3年）
大埔大菴村丈量約份第25約地段第915號餘段
TEMPORARY PUBLIC VEHICLE PARK (PRIVATE CARS ONLY)
FOR A PERIOD OF 3 YEARS
LOT 915 RP IN D.D. 25, TAI OM TSUEN, TAI PO

SCALE 1 : 1 000 比例尺
米 METRES 20 0 20 40 米 METRES

規劃署
Planning Department

參考編號
REFERENCE No.
A/NE-LT/797

圖 PLAN
A-2



圖 例 LEGEND

申請地點（界線只作識別用）
APPLICATION SITE
(BOUNDARY FOR IDENTIFICATION PURPOSE ONLY)

本摘要圖於2026年10月14日擬備，
所根據的資料為地政總署
於TDOP系列的正射影像圖
EXTRACT PLAN PREPARED ON 14.10.2026
BASED ON ORTHOPHOTO IN TDOP SERIES
BY LANDS DEPARTMENT

航攝照片 AERIAL PHOTO

臨時公眾停車場（只限私家車）（為期3年）
大埔大菴村丈量約份第25約地段第915號餘段
TEMPORARY PUBLIC VEHICLE PARK (PRIVATE CARS ONLY)
FOR A PERIOD OF 3 YEARS
LOT 915 RP IN D.D. 25, TAI OM TSUEN, TAI PO

規劃署
Planning Department

參考編號
REFERENCE No.
A/NE-LT/797

圖 PLAN
A-3

1



申請地點界線只作識別用
APPLICATION SITE BOUNDARY FOR IDENTIFICATION PURPOSE ONLY

實地照片 SITE PHOTO

本圖於2026年10月14日擬備，所根據的資料為攝於2026年10月6日的實地照片
PLAN PREPARED ON 14.10.2026 BASED ON SITE PHOTO TAKEN ON 6.10.2026

臨時公眾停車場（只限私家車）（為期3年）
大埔大菴村丈量約份第25約地段第915號餘段
TEMPORARY PUBLIC VEHICLE PARK (PRIVATE CARS ONLY)
FOR A PERIOD OF 3 YEARS
LOT 915 RP IN D.D. 25, TAI OM TSUEN, TAI PO

規劃署
Planning Department

參考編號
REFERENCE No.
A/NE-LT/797

圖 PLAN
A-4