
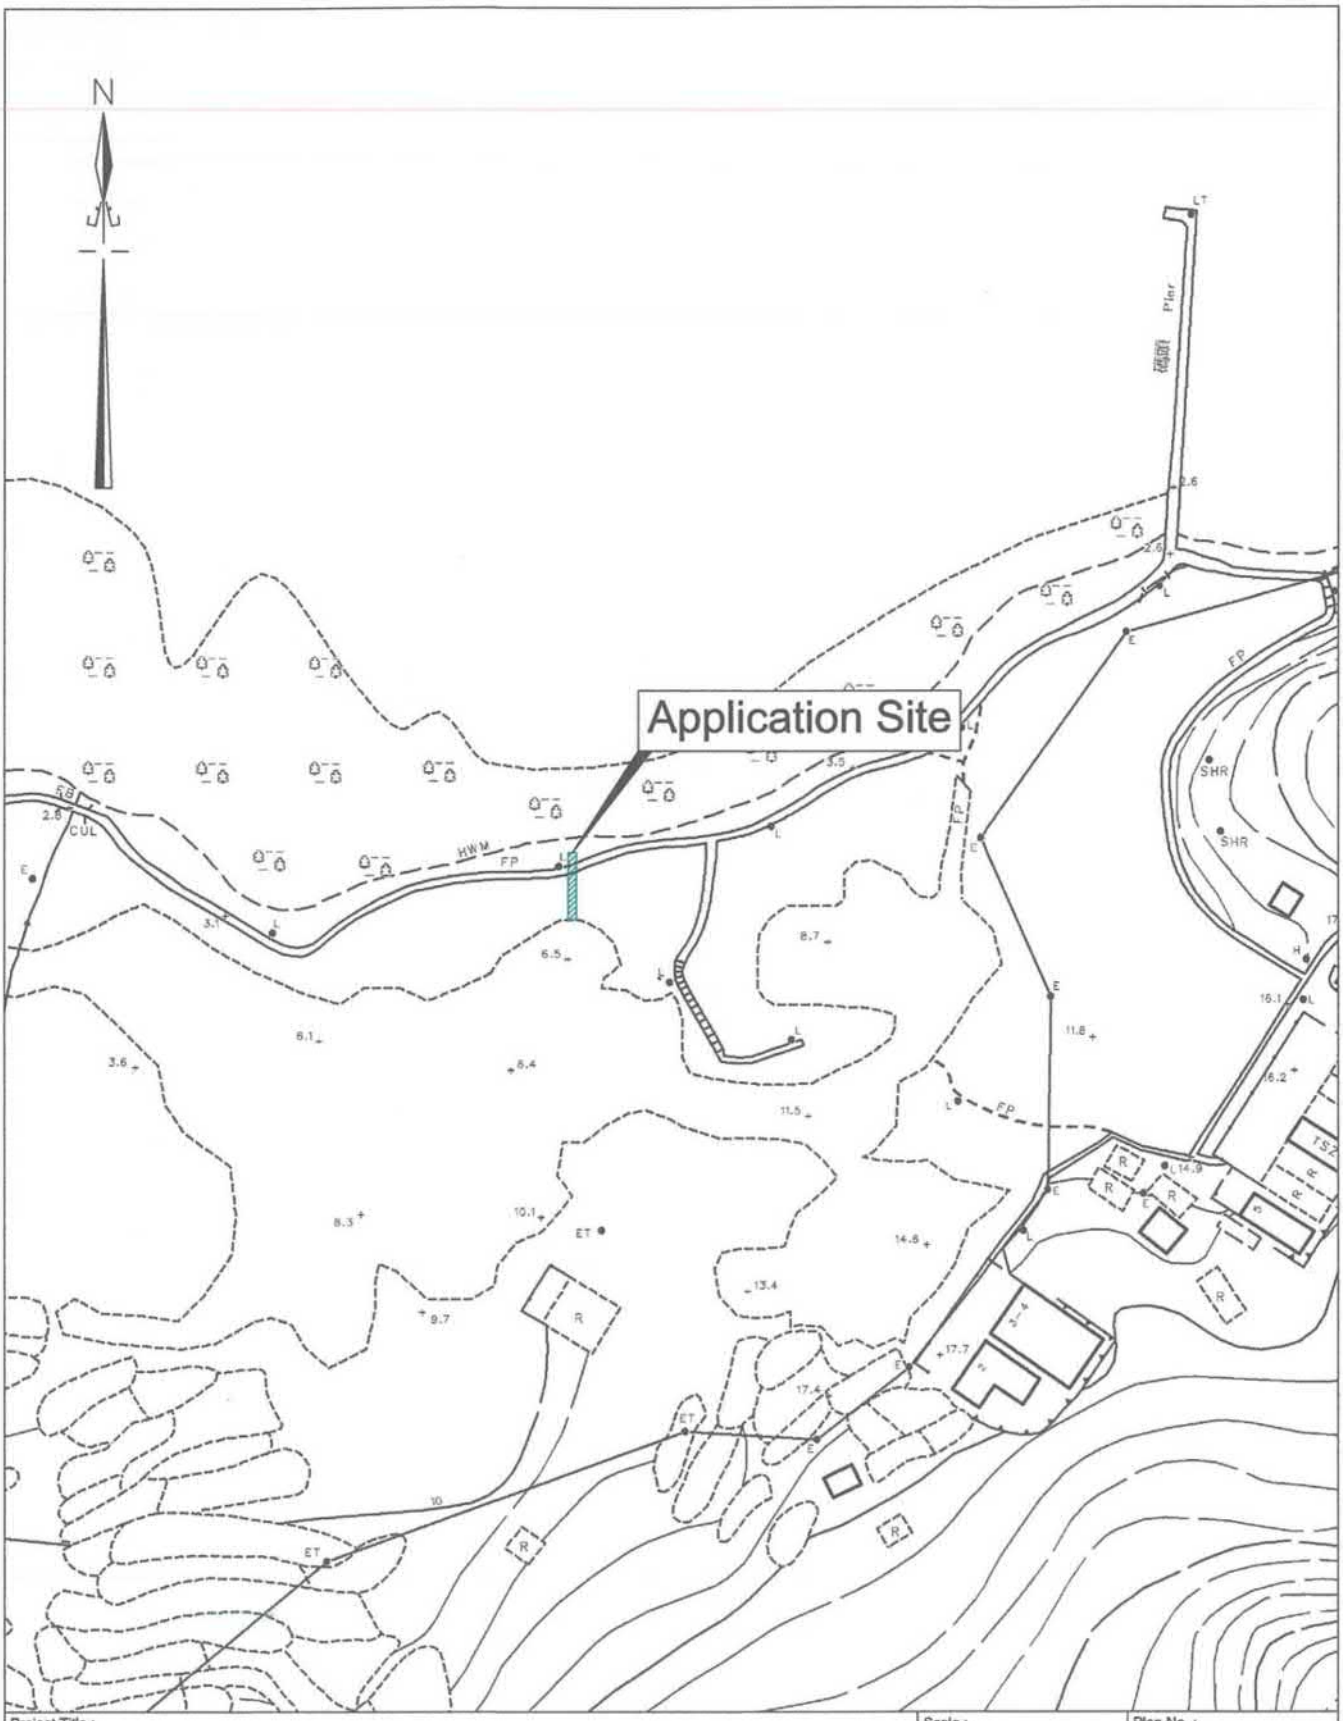


Project Title : Proposed Stormwater Drain Discharge Point	Scale :	Plan No. : CW/TKP/LOP
	Date : 28-01-2026	Survey Sheet No. : 8-NE-16A
Drawing Title : Location Plan	卓弘測量服務公司 CHUO WANG SURVEY SERVICES COMPANY	

參考編號 REFERENCE No. A/NE-TKP/3	繪圖 DRAWING A-1


（來源：申請人建議書）
(SOURCE: APPLICANT'S SUBMISSION PLAN)

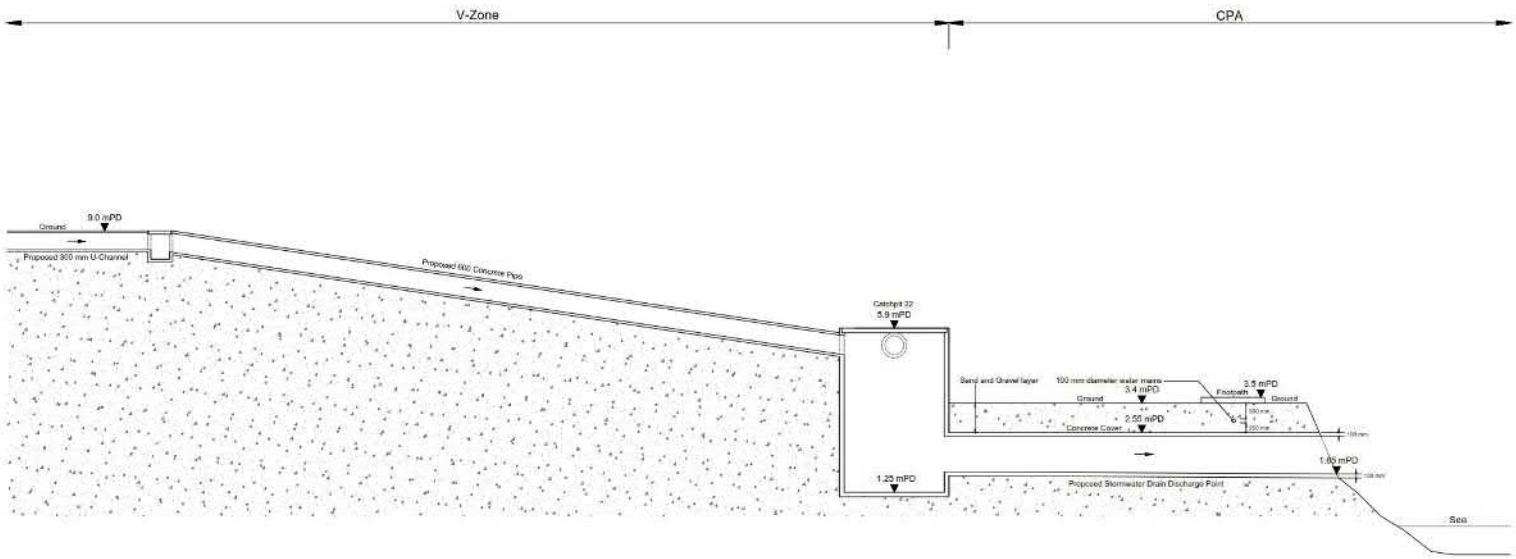

Project Title : Proposed Stormwater Drain Discharge Point	Scale :	Plan No. : CW/TKP/LOP
	Date : 29-08-2026	Survey Sheet No. : 8-NE-16A
Drawing Title : Construction Proposal	CHUO WANG SURVEY SERVICES COMPANY	

參考編號 REFERENCE No. A/NE-TKP/3	繪圖 DRAWING A-2


（來源：申請人建議書）
(SOURCE: APPLICANT'S SUBMISSION PLAN)

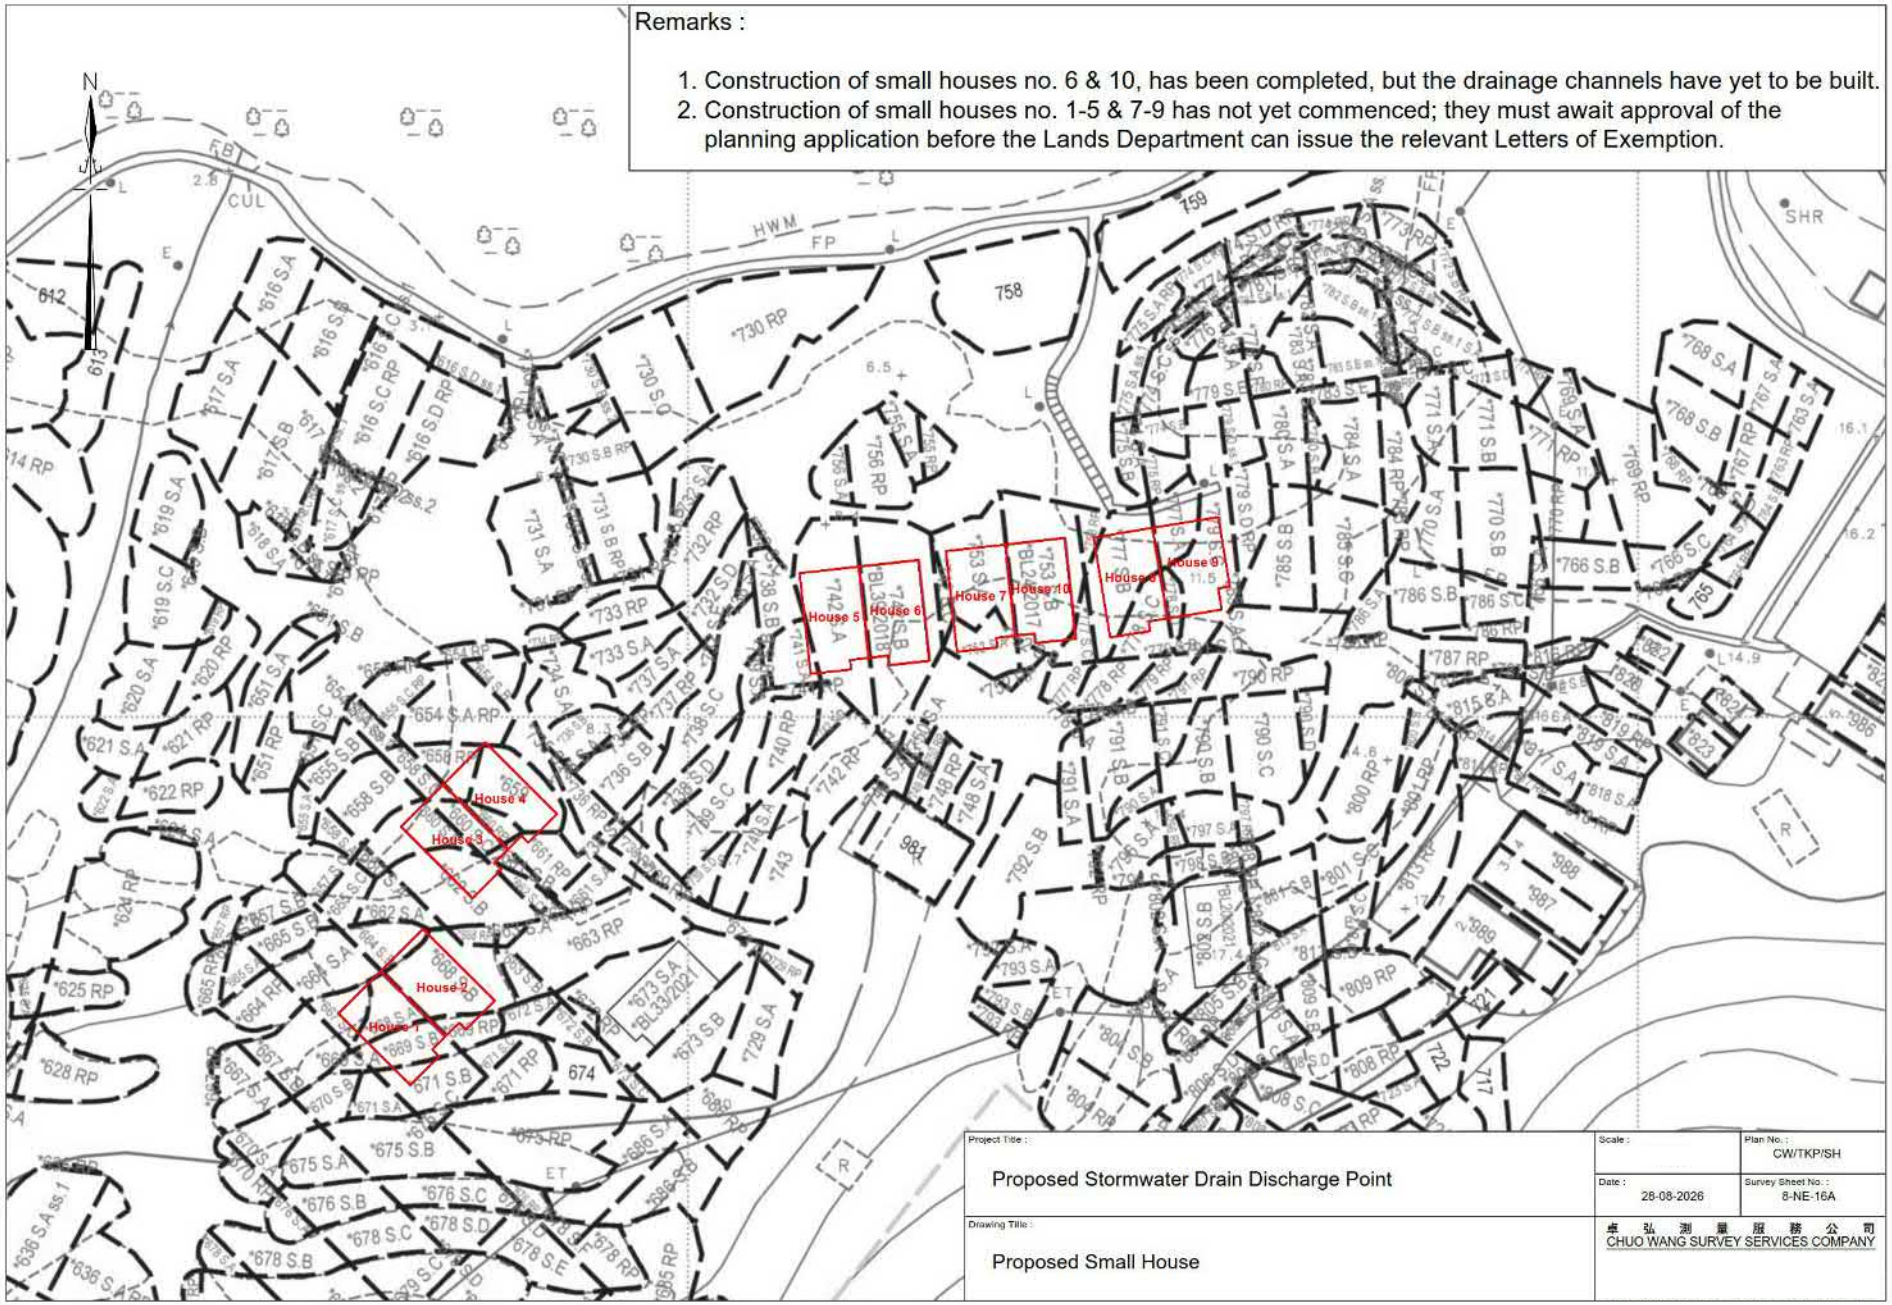

參考編號
REFERENCE No. A/NE-TKP/3

繪圖 DRAWING A-3

（來源：申請人建議書）
(SOURCE: APPLICANT'S SUBMISSION PLAN)

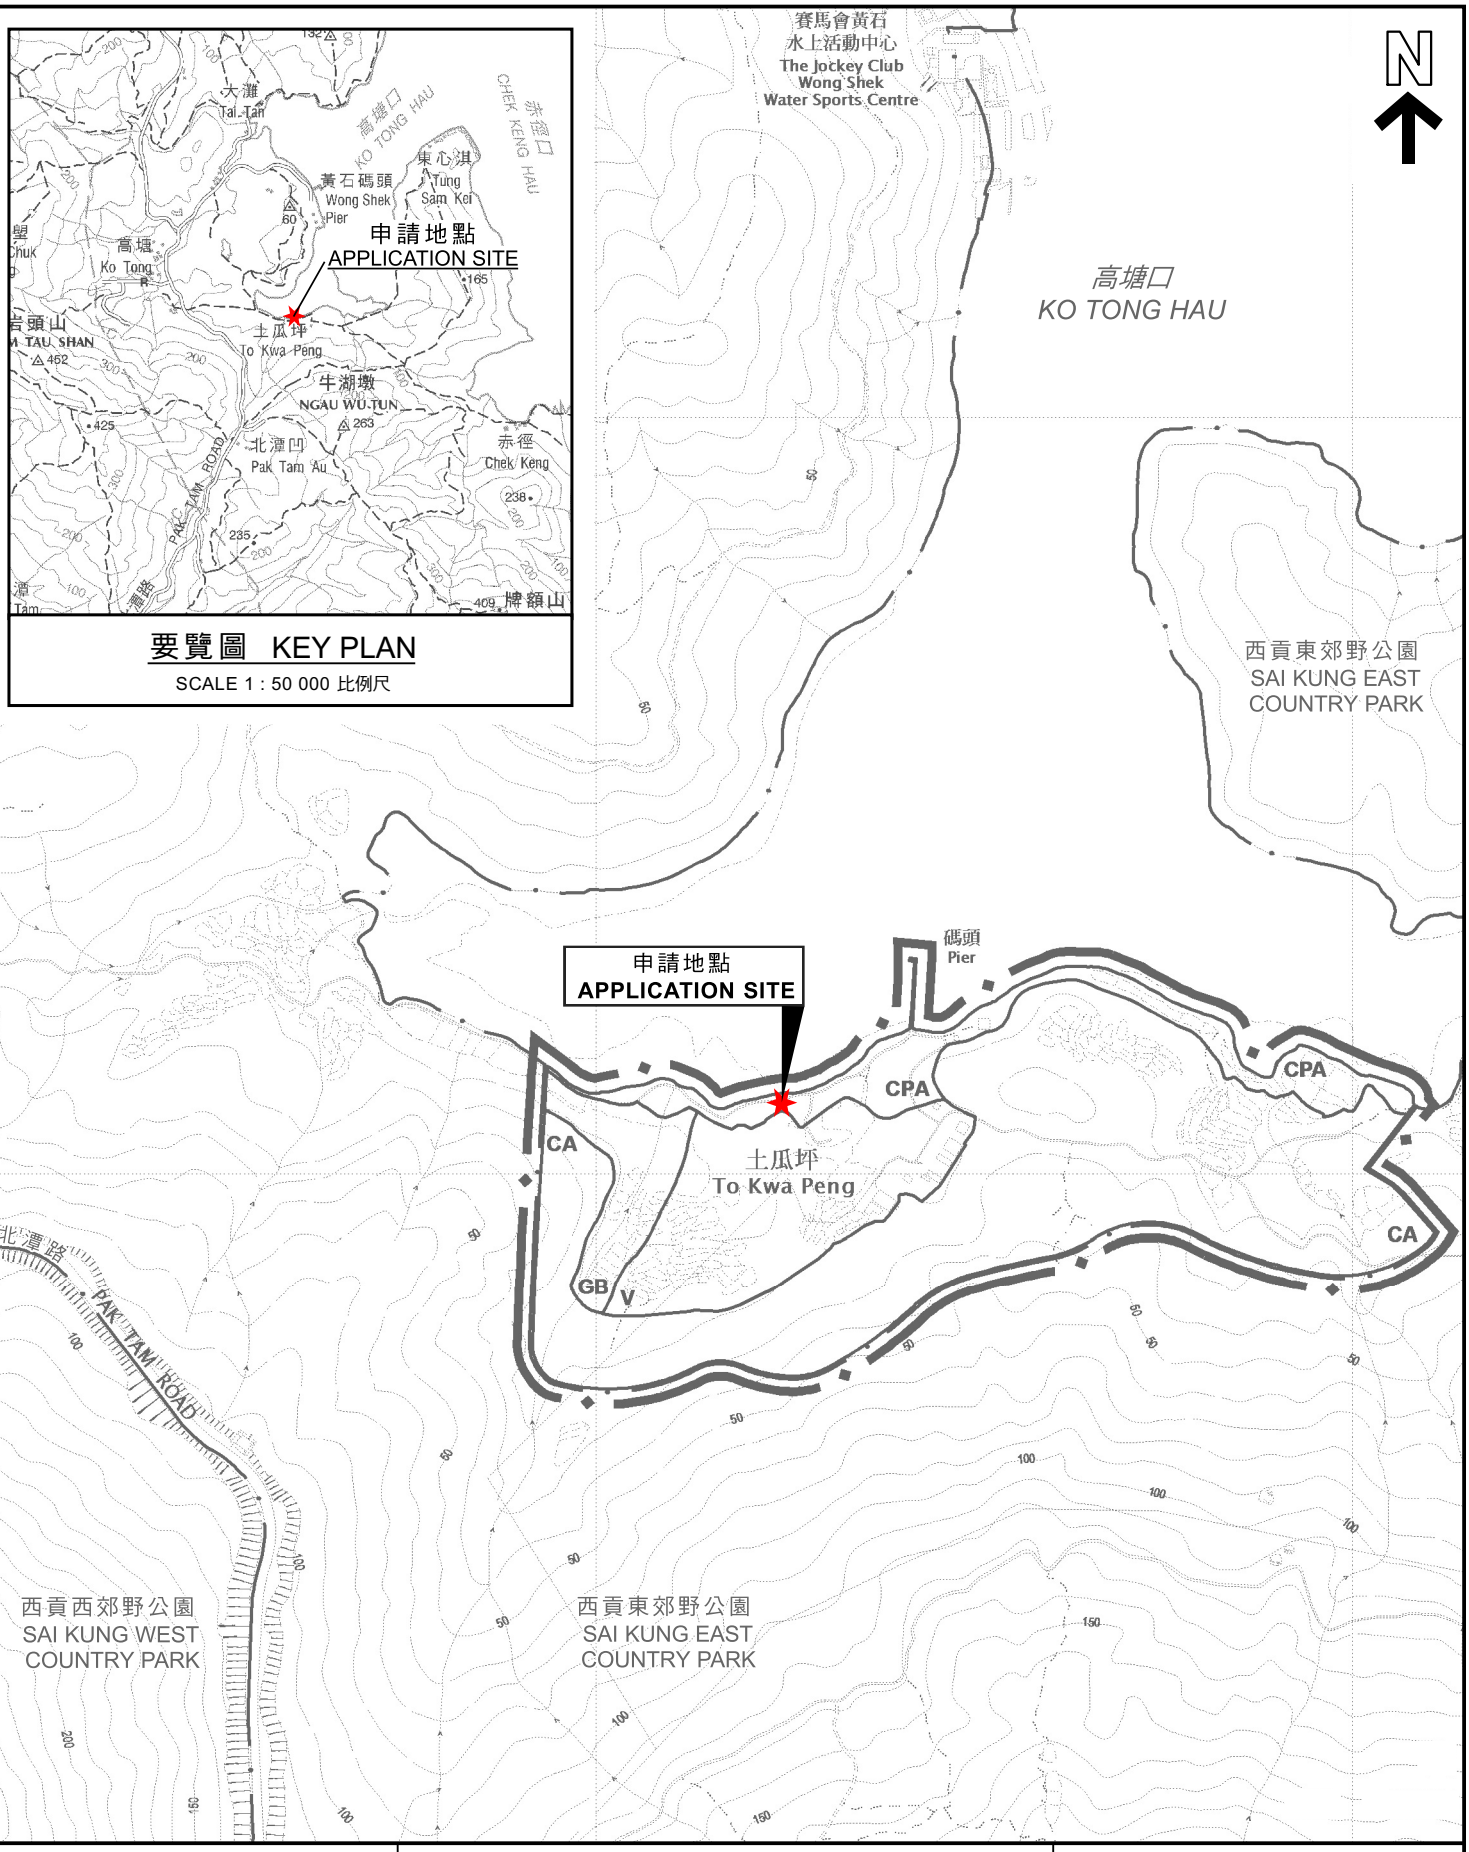

本摘要圖於2026年11月3日擬備，
所根據的資料為於2015年6月23日
核准的分區計劃大綱圖編號S/NE-TKP/2
EXTRACT PLAN PREPARED ON 3.11.2026
BASED ON OUTLINE ZONING PLAN
No. S/NE-TKP/2 APPROVED ON 23.6.2015

位置圖 LOCATION PLAN

擬議公用事業設施裝置（雨水渠）及相關填土及挖土工程
西貢北土瓜坪丈量約份第293約的政府土地
PROPOSED PUBLIC UTILITY INSTALLATION (STORMWATER DRAIN) AND
ASSOCIATED FILLING AND EXCAVATION OF LAND
GOVERNMENT LAND IN D.D. 293,
TO KWA PENG, SAI KUNG NORTH

米 METRES 100 SCALE 1 : 5 000 比例尺 0 100 200 米 METRES

規劃署
Planning Department

參考編號
REFERENCE No.
A/NE-TKP/3

圖 PLAN
A-1

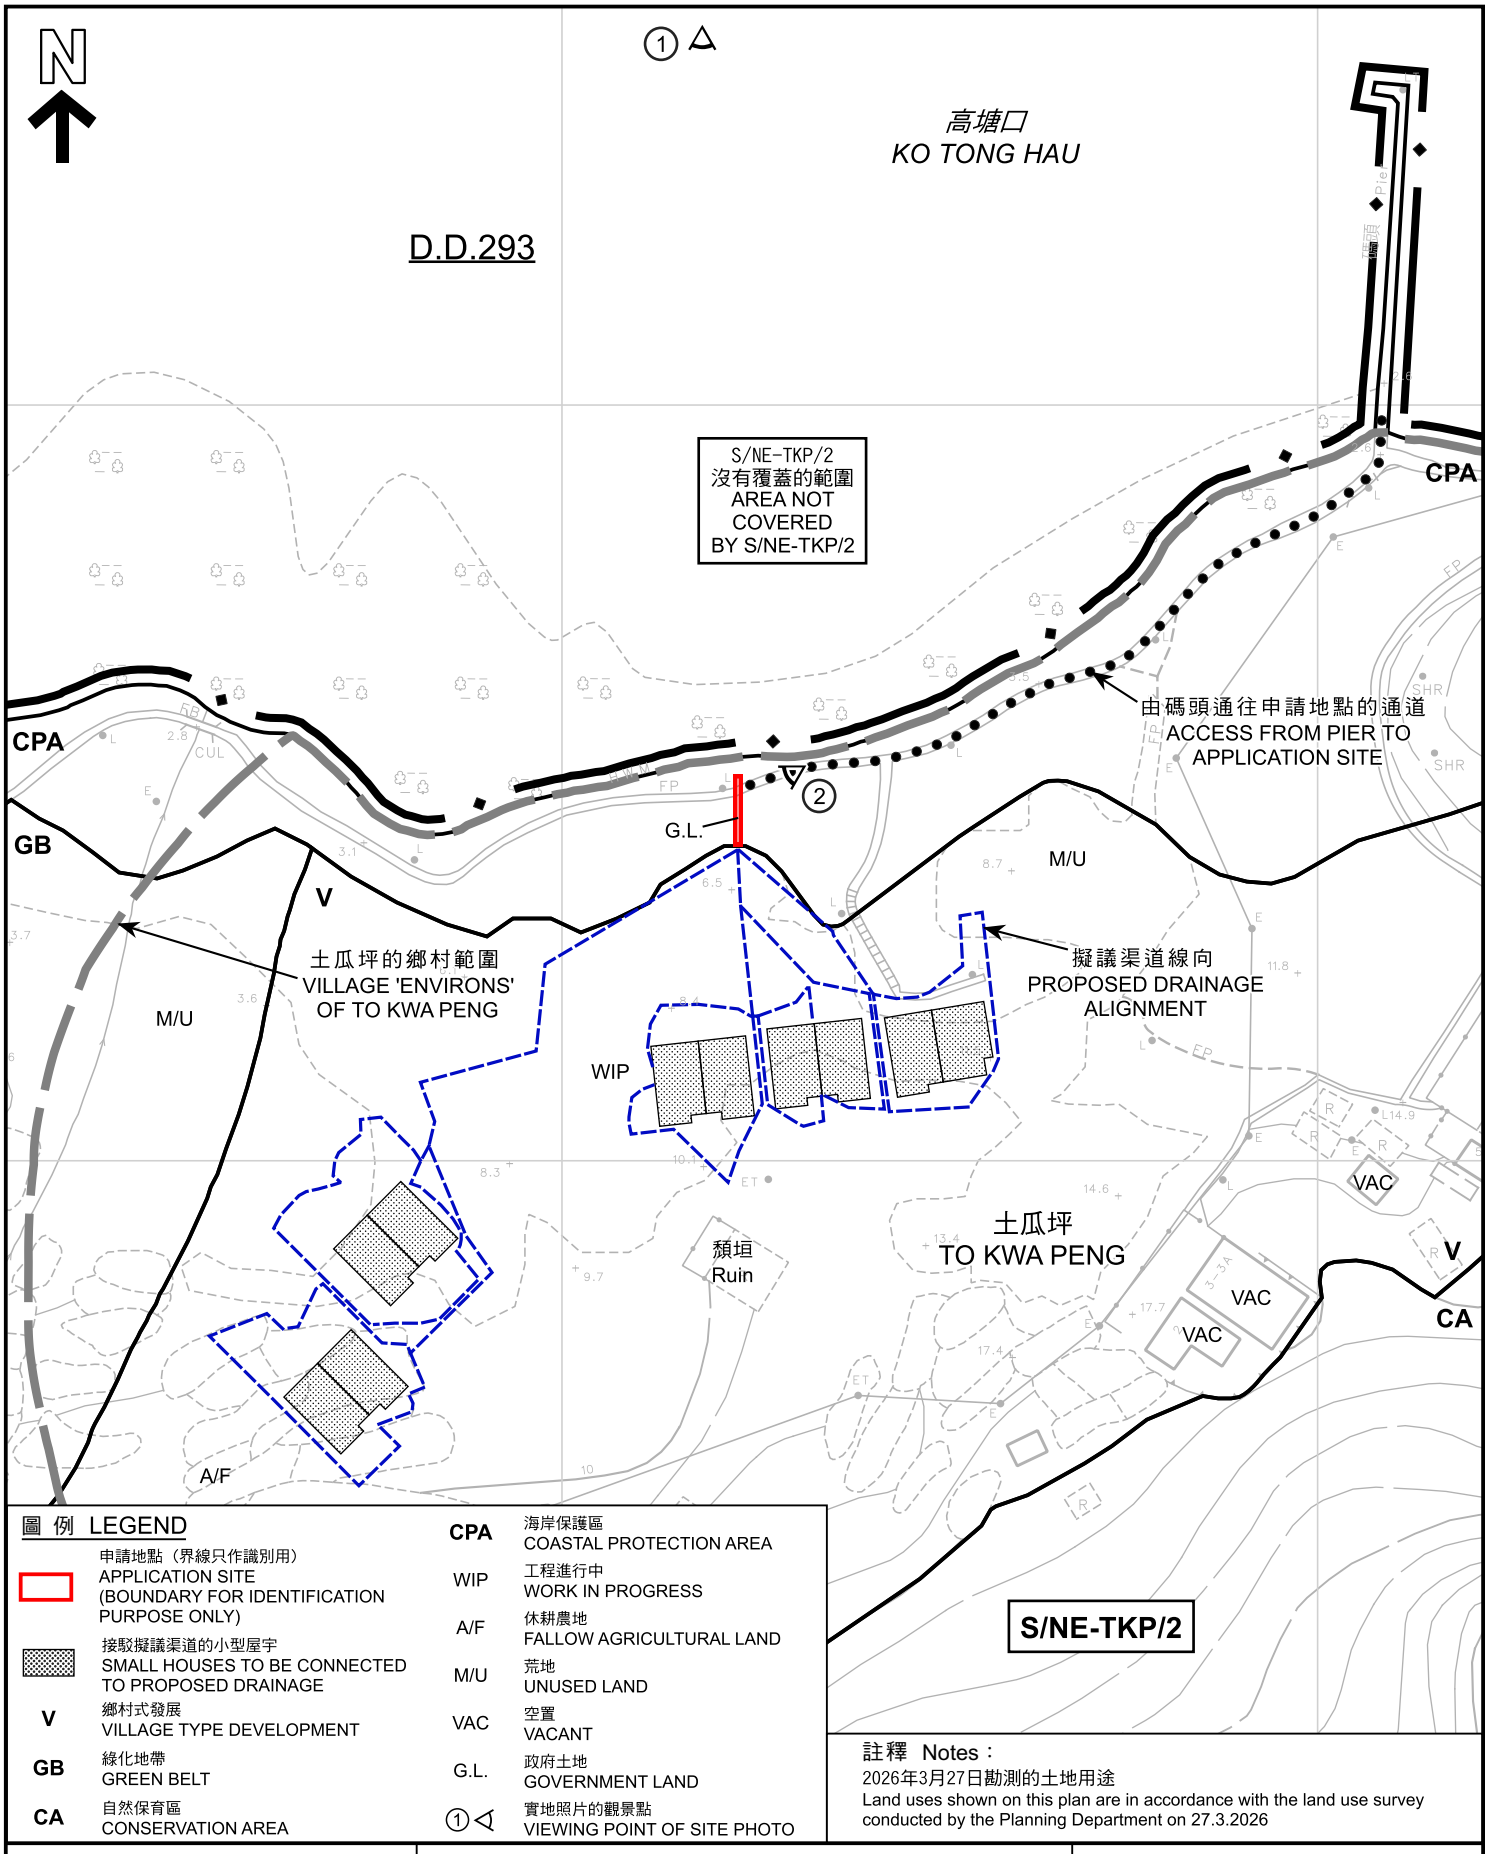


圖 例 LEGEND

- 申請地點（界線只作識別用） APPLICATION SITE (BOUNDARY FOR IDENTIFICATION PURPOSE ONLY)
- 接駁擬議渠道的小型屋宇 SMALL HOUSES TO BE CONNECTED TO PROPOSED DRAINAGE
- V 鄉村式發展 VILLAGE TYPE DEVELOPMENT
- GB 綠化地帶 GREEN BELT
- CA 自然保育區 CONSERVATION AREA
- CPA 海岸保護區 COASTAL PROTECTION AREA
- WIP 工程進行中 WORK IN PROGRESS
- A/F 休耕農地 FALLOW AGRICULTURAL LAND
- M/U 荒地 UNUSED LAND
- VAC 空置 VACANT
- G.L. 政府土地 GOVERNMENT LAND
- ① 實地照片的觀景點 VIEWING POINT OF SITE PHOTO

註釋 Notes：

2026年3月27日勘測的土地用途
Land uses shown on this plan are in accordance with the land use survey conducted by the Planning Department on 27.3.2026

本摘要圖於2026年11月11日擬備，
所根據的資料為測量圖編號
8-NE-16A
EXTRACT PLAN PREPARED ON 11.11.2026
BASED ON SURVEY SHEET No.
8-NE-16A

平面圖 SITE PLAN

擬議公用事業設施裝置（雨水渠）及相關填土及挖土工程
西貢北土瓜坪丈量約份第293約的政府土地
PROPOSED PUBLIC UTILITY INSTALLATION (STORMWATER DRAIN) AND ASSOCIATED FILLING AND EXCAVATION OF LAND
GOVERNMENT LAND IN D.D. 293,
TO KWA PENG, SAI KUNG NORTH

米 METRES 20 0 SCALE 1 : 1 000 比例尺 20 40 米 METRES

規劃署
Planning Department

參考編號
REFERENCE No.
A/NE-TKP/3

圖 PLAN
A-2



圖 例 LEGEND

申請地點（界線只作識別用）
APPLICATION SITE
(BOUNDARY FOR IDENTIFICATION PURPOSE ONLY)

本摘要圖於2026年11月3日擬備，
所根據的資料為規劃署
於2026年3月27日拍得的正射影像圖
EXTRACT PLAN PREPARED ON 3.11.2026
BASED ON ORTHOPHOTO TAKEN ON
27.3.2026 BY PLANNING DEPARTMENT

航攝照片 AERIAL PHOTO

擬議公用事業設施裝置（雨水渠）及相關填土及挖土工程
西貢北土瓜坪丈量約份第293約的政府土地
PROPOSED PUBLIC UTILITY INSTALLATION (STORMWATER DRAIN) AND
ASSOCIATED FILLING AND EXCAVATION OF LAND
GOVERNMENT LAND IN D.D. 293,
TO KWA PENG, SAI KUNG NORTH

規劃署
Planning Department

參考編號
REFERENCE No.
A/NE-TKP/3

圖 PLAN
A-3

1



2



申請地點界線只作識別用
APPLICATION SITE BOUNDARY FOR IDENTIFICATION PURPOSE ONLY

本圖於2026年11月3日擬備，所根據的資料為攝於2026年3月27日的實地照片
PLAN PREPARED ON 3.11.2026 BASED ON SITE PHOTOS TAKEN ON 27.3.2026

實地照片 SITE PHOTOS

擬議公用事業設施裝置（雨水渠）及相關填土及挖土工程
西貢北土瓜坪丈量約份第293約的政府土地
PROPOSED PUBLIC UTILITY INSTALLATION (STORMWATER DRAIN) AND ASSOCIATED FILLING AND EXCAVATION OF LAND
GOVERNMENT LAND IN D.D. 293,
TO KWA PENG, SAI KUNG NORTH

規劃署
Planning Department

參考編號
REFERENCE No.
A/NE-TKP/3

圖 PLAN
A-4