
布局圖

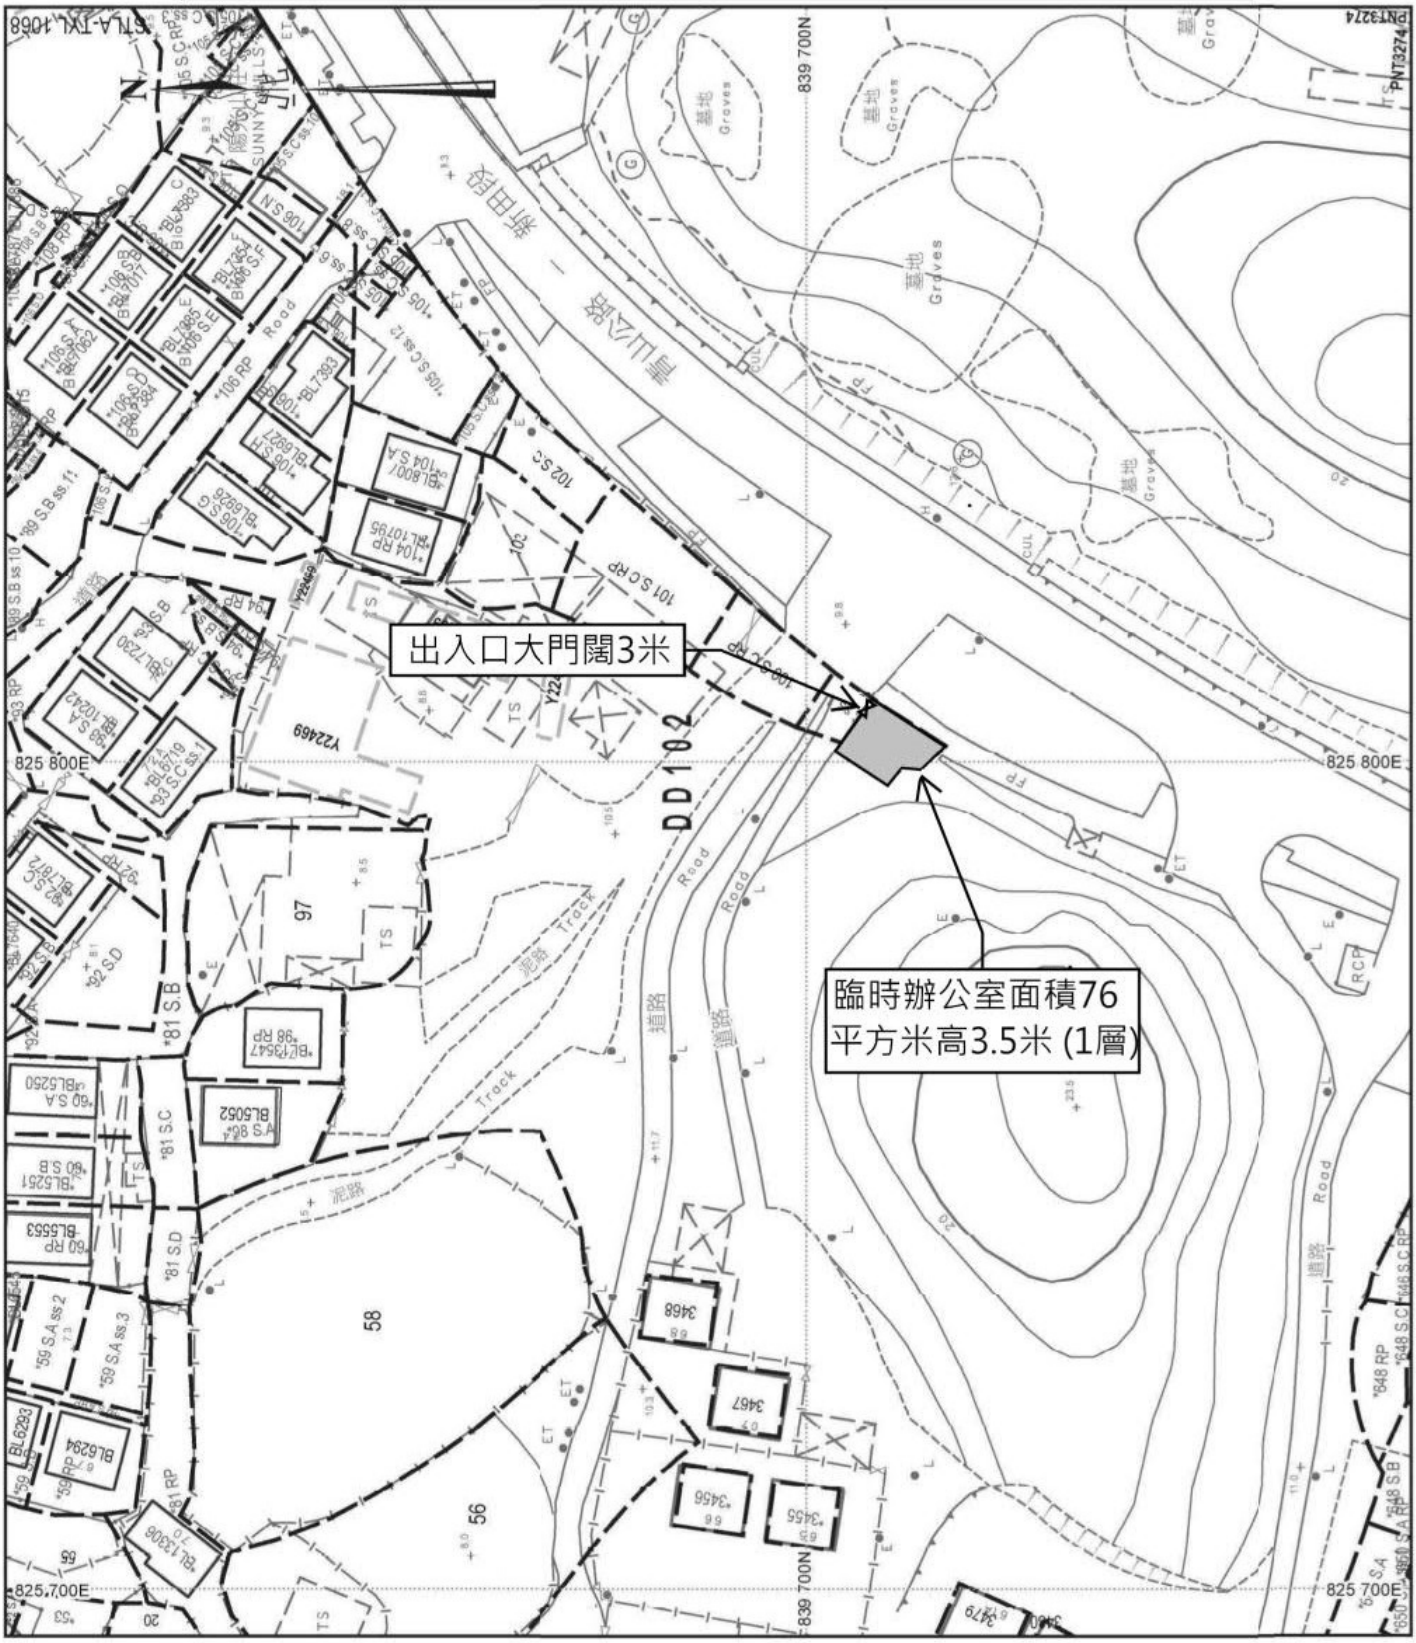


地政總署測繪處 Survey and Mapping Office, Lands Department

比例尺 SCALE ~~1 : 1 000~~

米 metres 10 0 10 20 30 40 50 米 metres

（摘錄自申請人於 11.11.2026 呈交的進一步資料）
(Extract from Applicant's Further Information Submitted on 11.11.2026)

參考編號 REFERENCE No.	繪圖 DRAWING
A/STT/43	A - 1

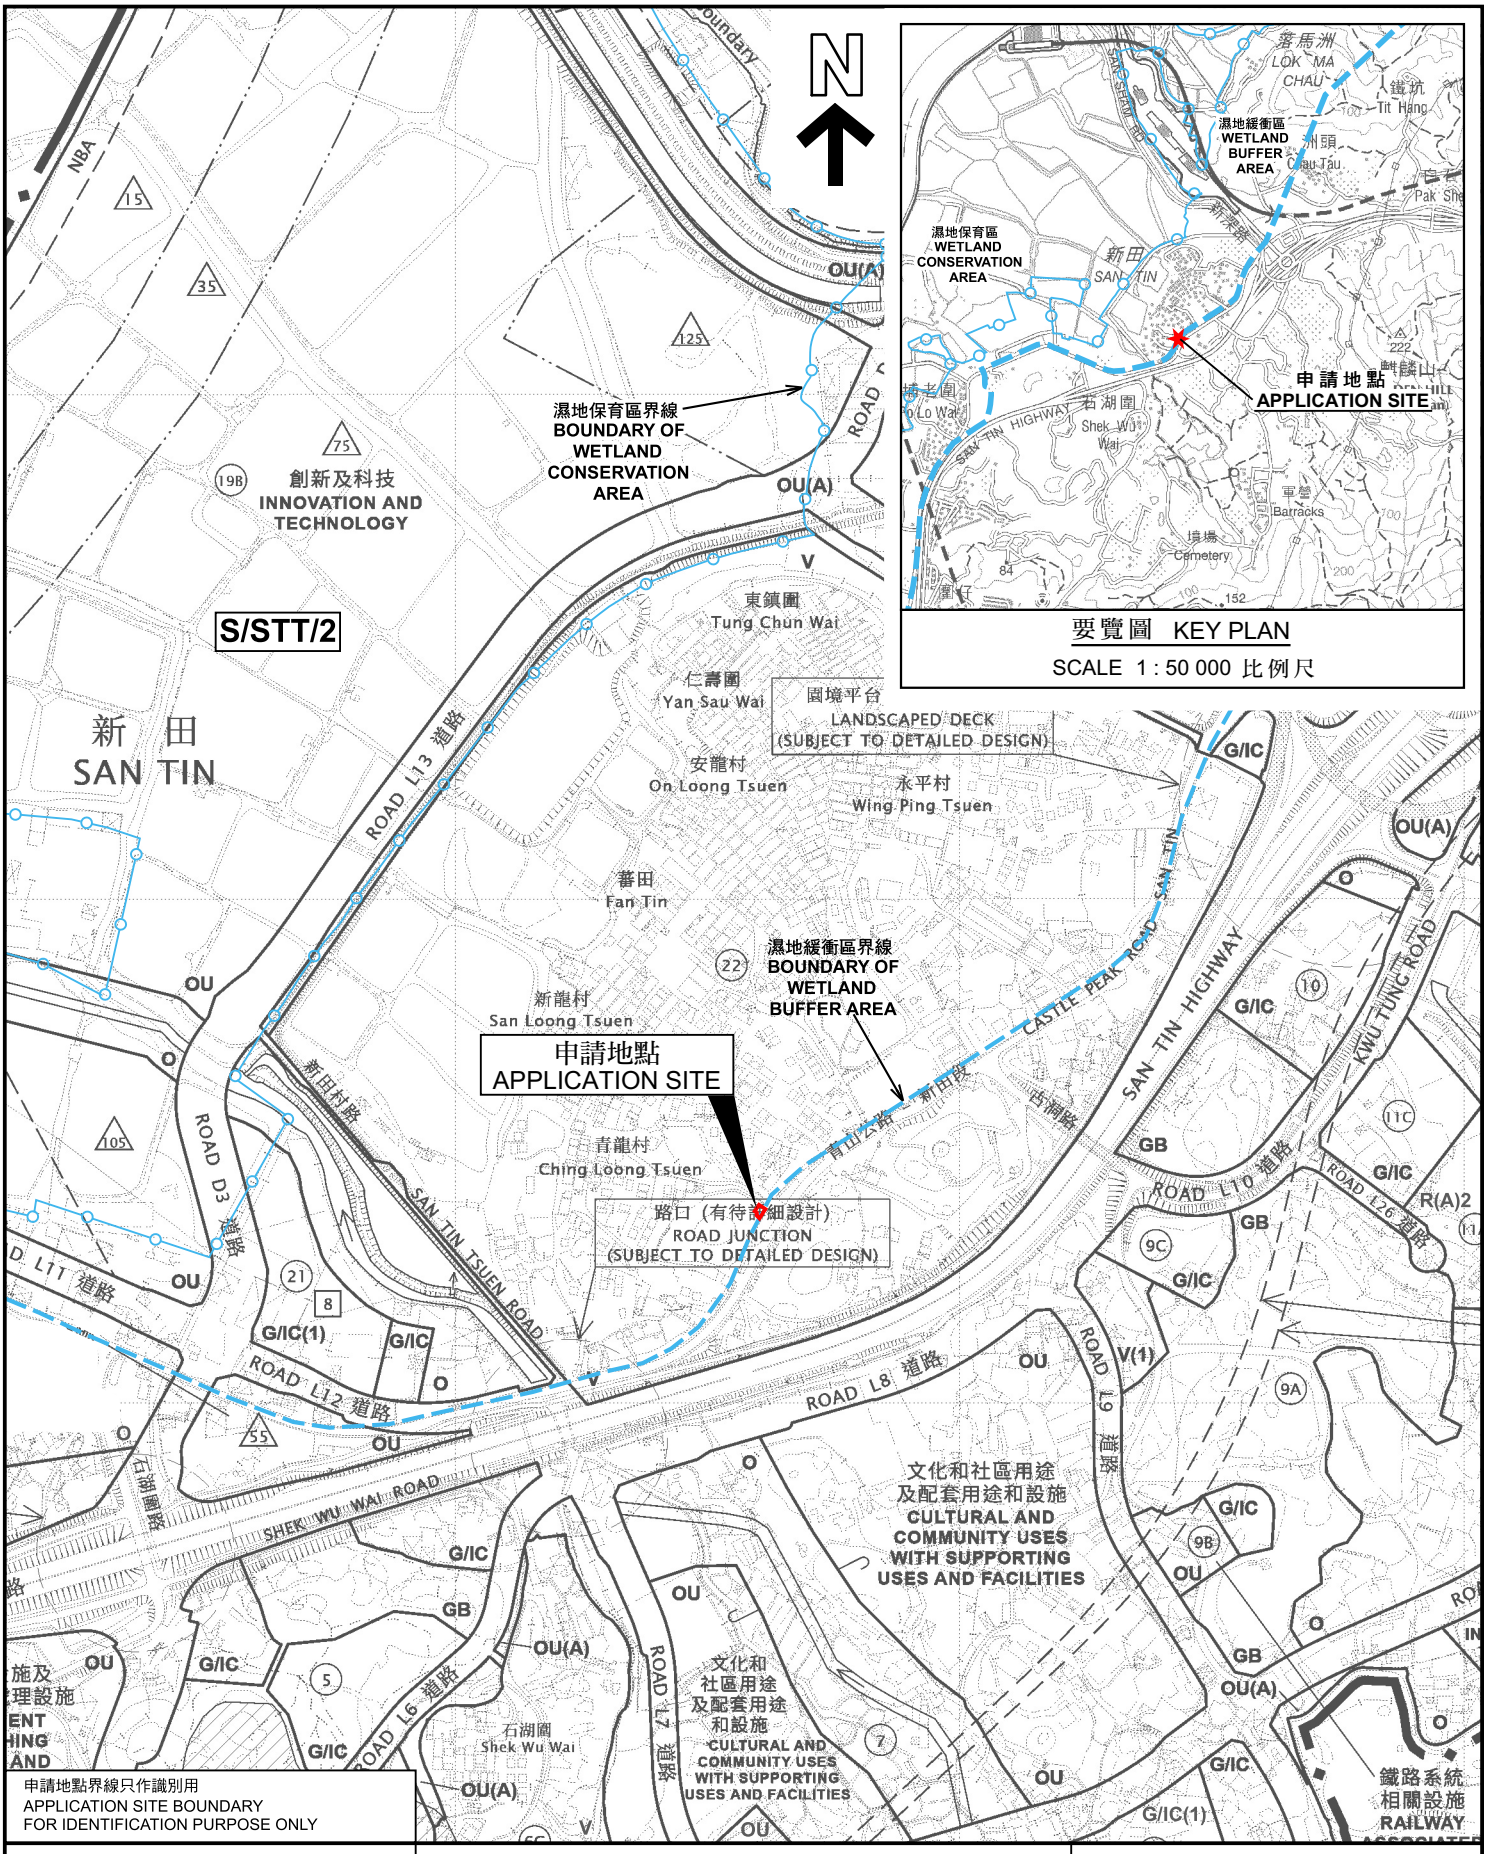

要覽圖 KEY PLAN

SCALE 1 : 50 000 比例尺

位置圖 LOCATION PLAN

SCALE 1 : 7 500 比例尺

METRES 100 0 100 200 300 METRES


本摘要圖於2026年11月10日擬備，
所根據的資料為於2024年9月17日
核准的分區計劃大綱圖編號 S/STT/2
EXTRACT PLAN PREPARED ON 10.11.2026
BASED ON OUTLINE ZONING PLAN No.
S/STT/2 APPROVED ON 17.9.2024

臨時辦公室（為期3年）
元朗新田丈量約份第102約地段第99號C分段第1小分段（部分）
和毗連政府土地
TEMPORARY OFFICE FOR A PERIOD OF 3 YEARS
LOT 99 S.C ss.1 (PART) IN D.D. 102 AND
ADJOINING GOVERNMENT LAND, SAN TIN, YUEN LONG

規劃署
Planning Department

參考編號
REFERENCE No.
A/STT/43

圖 PLAN
A-1

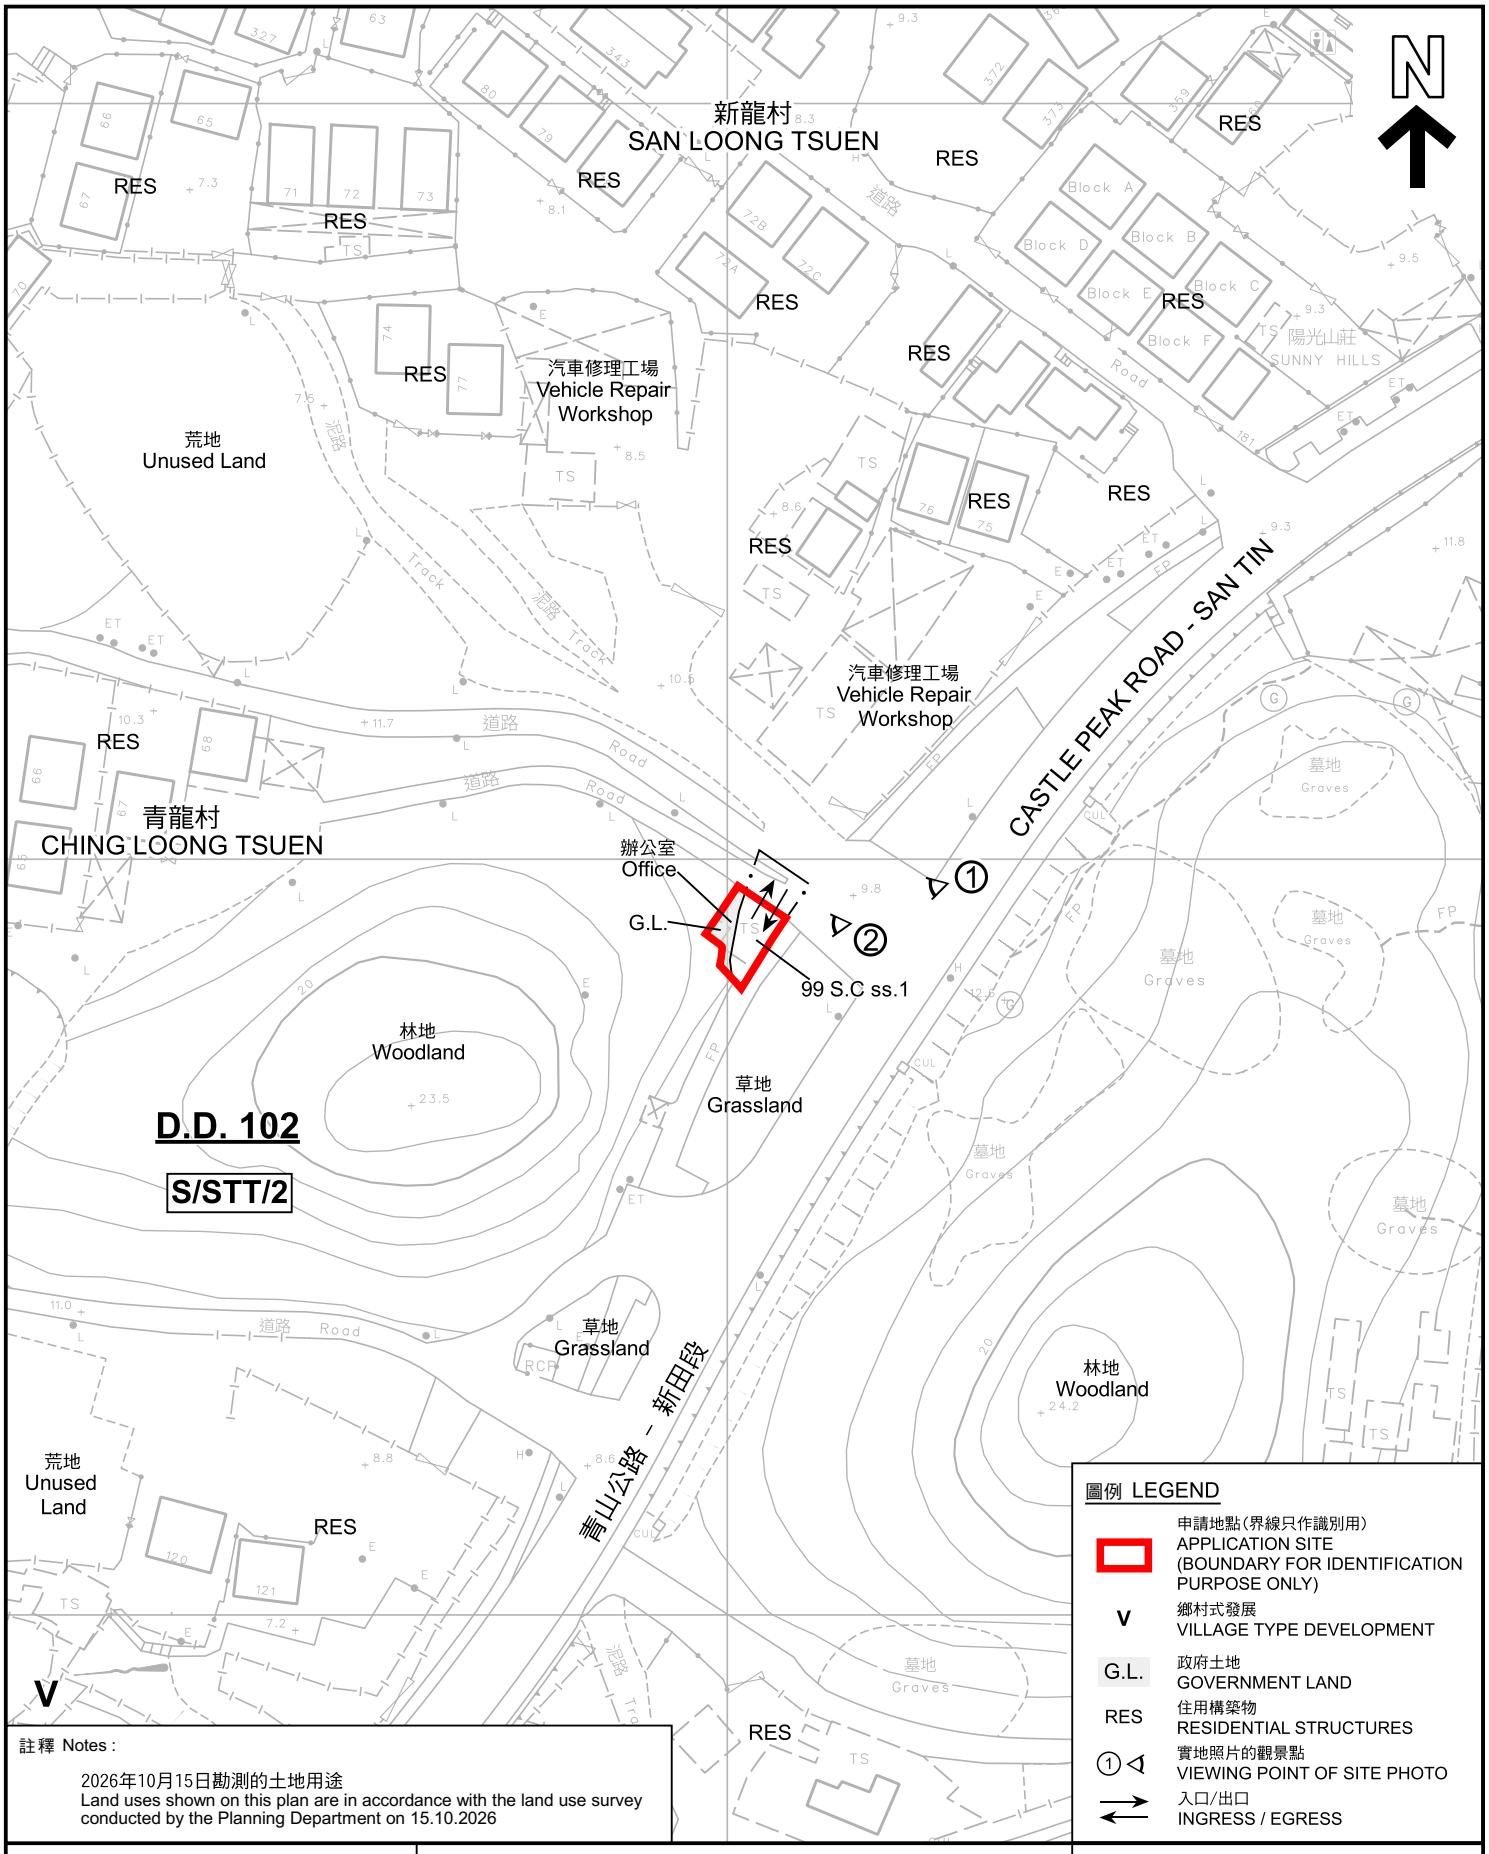

圖例 LEGEND

- 申請地點(界線只作識別用) APPLICATION SITE (BOUNDARY FOR IDENTIFICATION PURPOSE ONLY)
- V 鄉村式發展 VILLAGE TYPE DEVELOPMENT
- G.L. 政府土地 GOVERNMENT LAND
- RES 住用構築物 RESIDENTIAL STRUCTURES
- ① 實地照片的觀景點 VIEWING POINT OF SITE PHOTO
- 入口/出口 INGRESS / EGRESS

註釋 Notes :

2026年10月15日勘測的土地用途
Land uses shown on this plan are in accordance with the land use survey conducted by the Planning Department on 15.10.2026

本摘要圖於2026年11月10日擬備，
所根據的資料為測量圖編號
2-SE-8C 及 13A

EXTRACT PLAN PREPARED ON 10.11.2026
BASED ON SURVEY SHEETS No.
2-SE-8C & 13A

平面圖 SITE PLAN

臨時辦公室（為期3年）
元朗新田丈量約份第102約地段第99號C分段第1小分段（部分）
和毗連政府土地
TEMPORARY OFFICE FOR A PERIOD OF 3 YEARS
LOT 99 S.C ss.1 (PART) IN D.D. 102 AND
ADJOINING GOVERNMENT LAND, SAN TIN, YUEN LONG

SCALE 1 : 1 000 比例尺

米 METRES 20 0 20 40 米 METRES

規劃署
Planning Department

參考編號
REFERENCE No.
A/STT/43

圖 PLAN
A-2

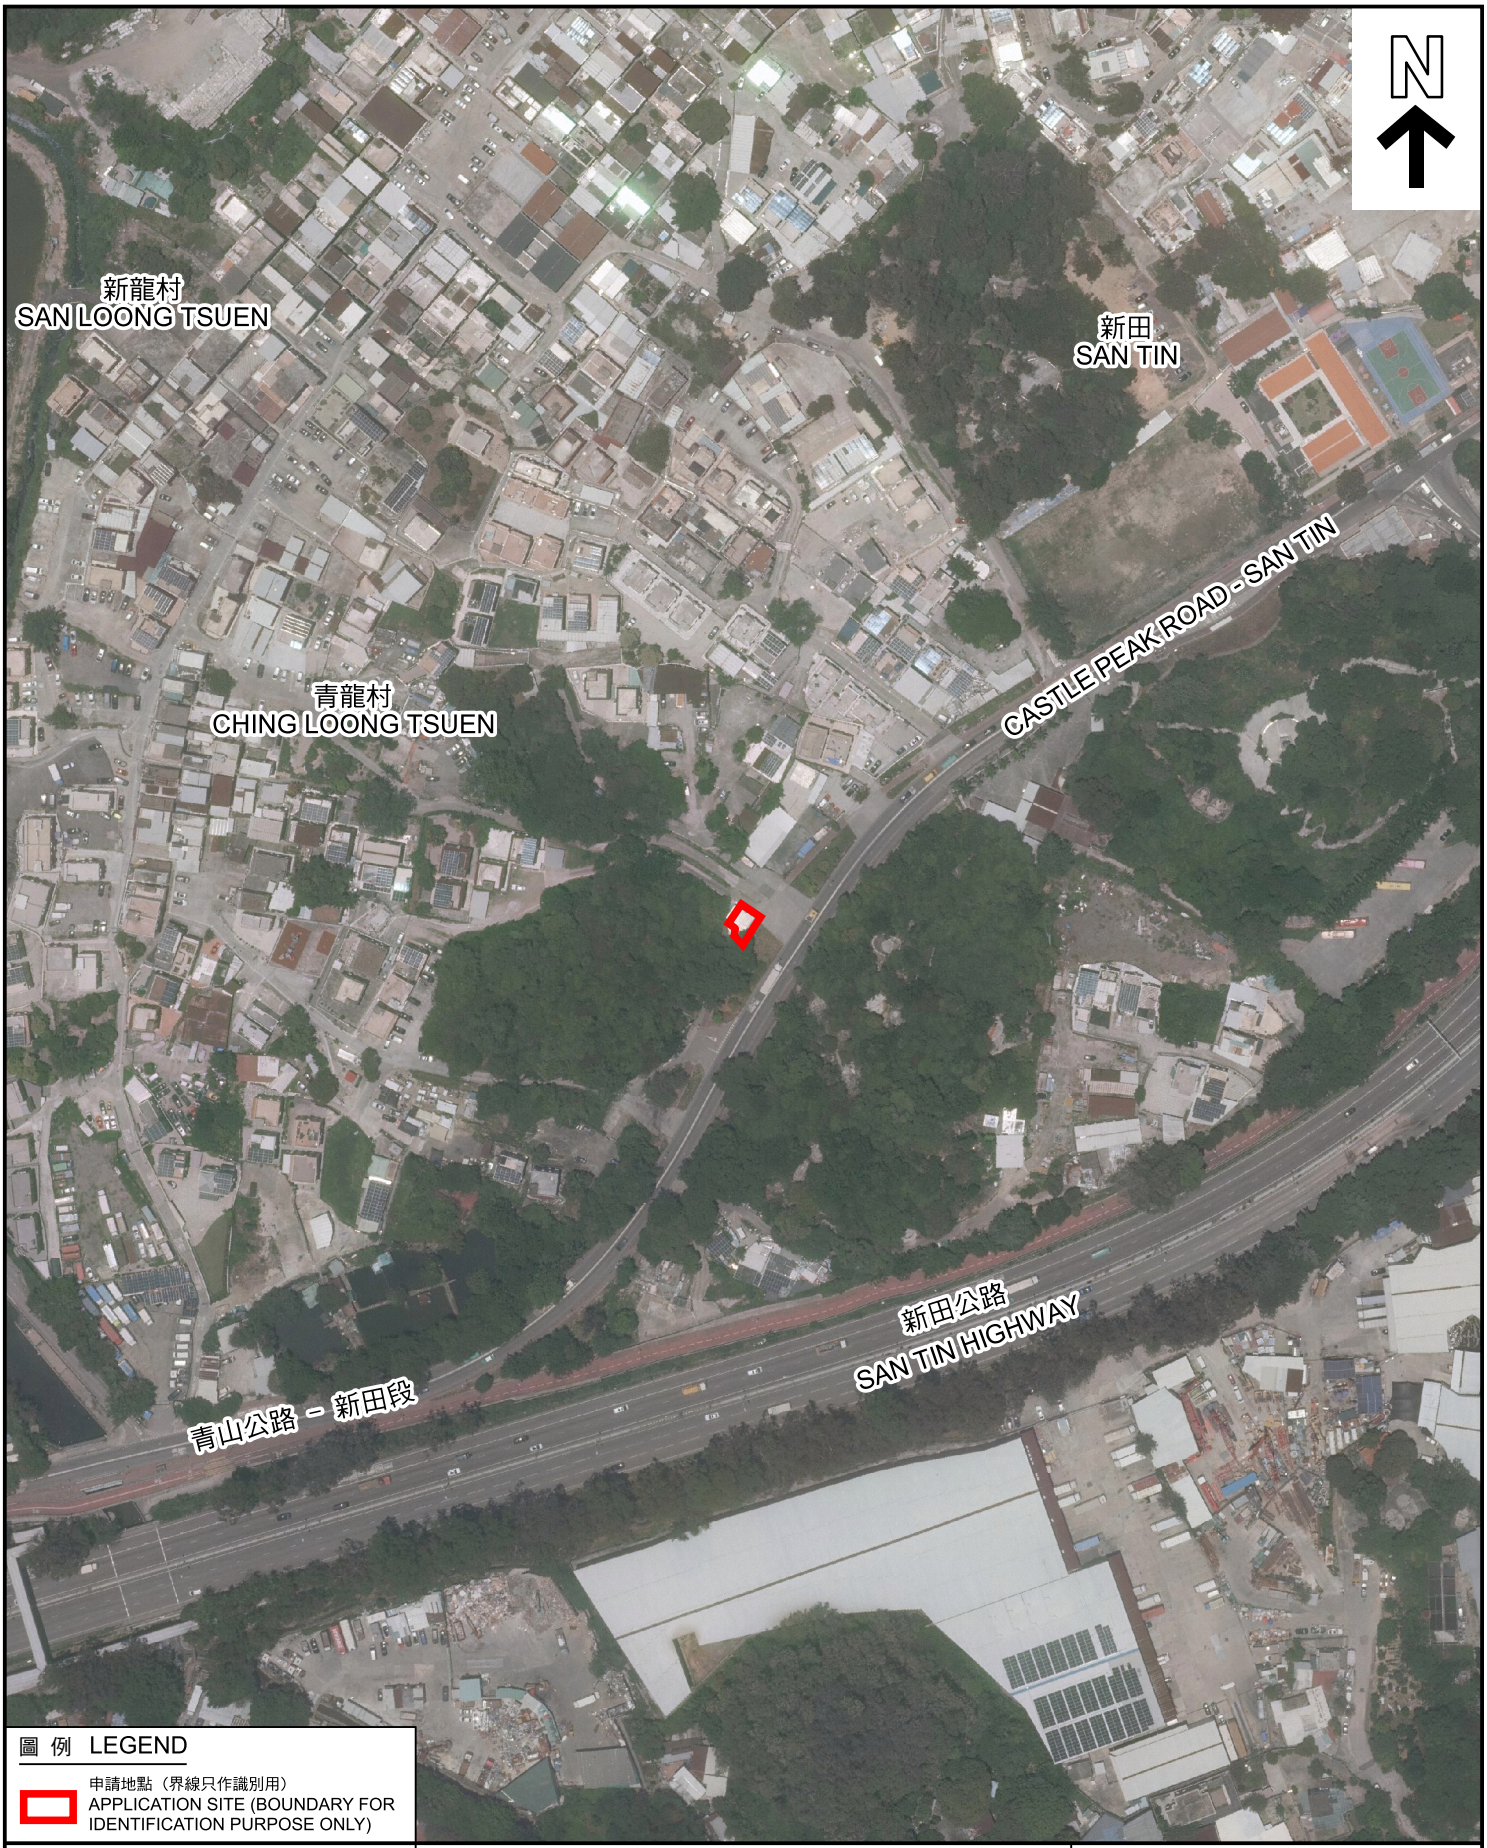


圖 例 LEGEND

申請地點（界線只作識別用）
APPLICATION SITE (BOUNDARY FOR IDENTIFICATION PURPOSE ONLY)

本摘要圖於2026年11月10日擬備，
所根據的資料為地政總署於2025年6月10日
拍得的航攝照片編號 E257783C
EXTRACT PLAN PREPARED ON 10.11.2026
BASED ON AERIAL PHOTO No.
E257783C TAKEN ON 10.6.2025
BY LANDS DEPARTMENT

航攝照片 AERIAL PHOTO

臨時辦公室（為期3年）
元朗新田丈量約份第102約地段第99號C分段第1小分段（部分）
和毗連政府土地
TEMPORARY OFFICE FOR A PERIOD OF 3 YEARS
LOT 99 S.C ss.1 (PART) IN D.D. 102 AND
ADJOINING GOVERNMENT LAND, SAN TIN, YUEN LONG

規劃署
Planning Department

參考編號
REFERENCE No.
A/STT/43

圖 PLAN
A-3

①



②



申請地點界線只作識別用　APPLICATION SITE BOUNDARY FOR IDENTIFICATION PURPOSE ONLY

本圖於2026年11月10日擬備，所根據的資料為攝於2026年10月15日的實地照片

PLAN PREPARED ON 10.11.2026
BASED ON SITE PHOTOS
TAKEN ON 15.10.2026

實地照片 SITE PHOTOS

臨時辦公室（為期3年）
元朗新田丈量約份第102約地段第99號C分段第1小分段（部分）
和毗連政府土地
TEMPORARY OFFICE FOR A PERIOD OF 3 YEARS
LOT 99 S.C ss.1 (PART) IN D.D. 102 AND
ADJOINING GOVERNMENT LAND, SAN TIN, YUEN LONG

規劃署
Planning Department

參考編號
REFERENCE No.
A/STT/43

圖 PLAN
A-4