
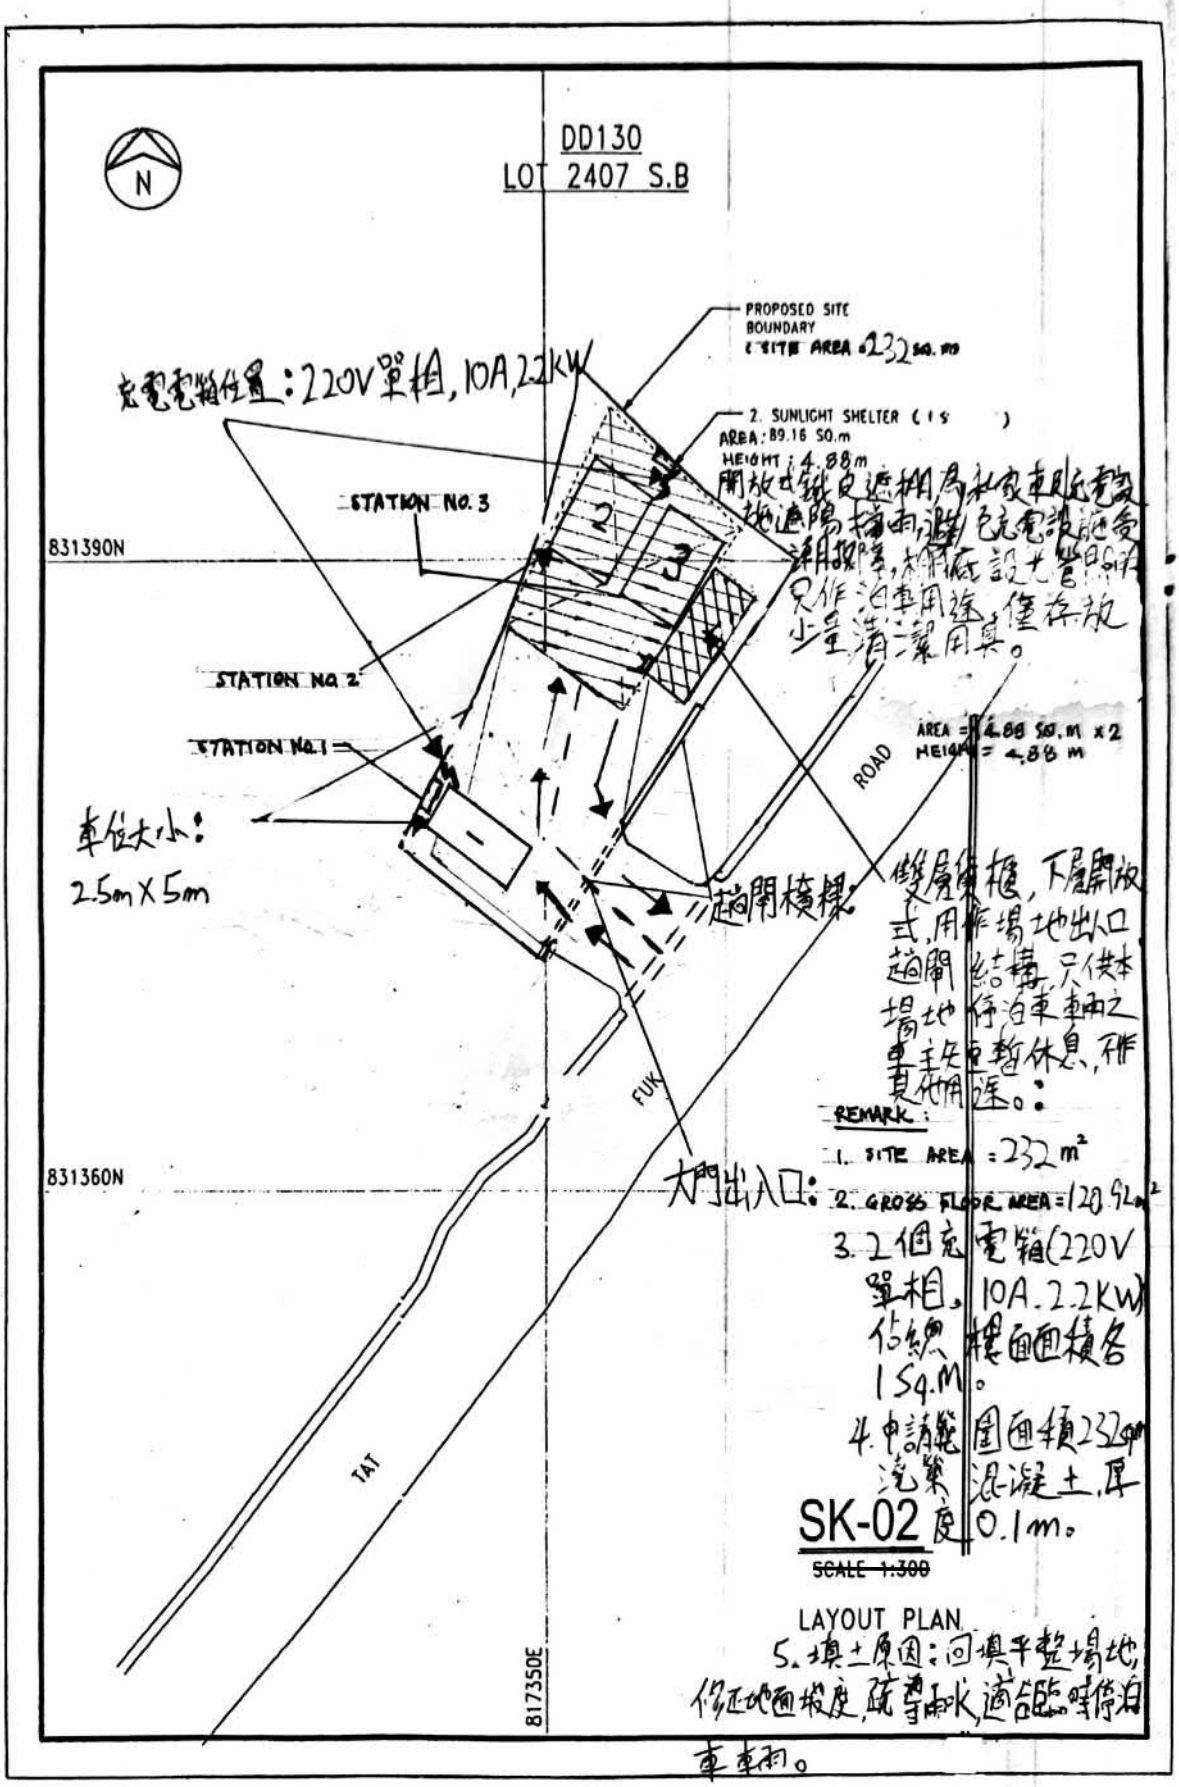



參考編號 REFERENCE No.	繪圖 DRAWING
A/TM-LTYY/522	A-1

（摘錄自申請人於28. 10. 2026呈交的進一步資料）
(Extract from Applicant's Further Information Submitted on 28.10.2026)

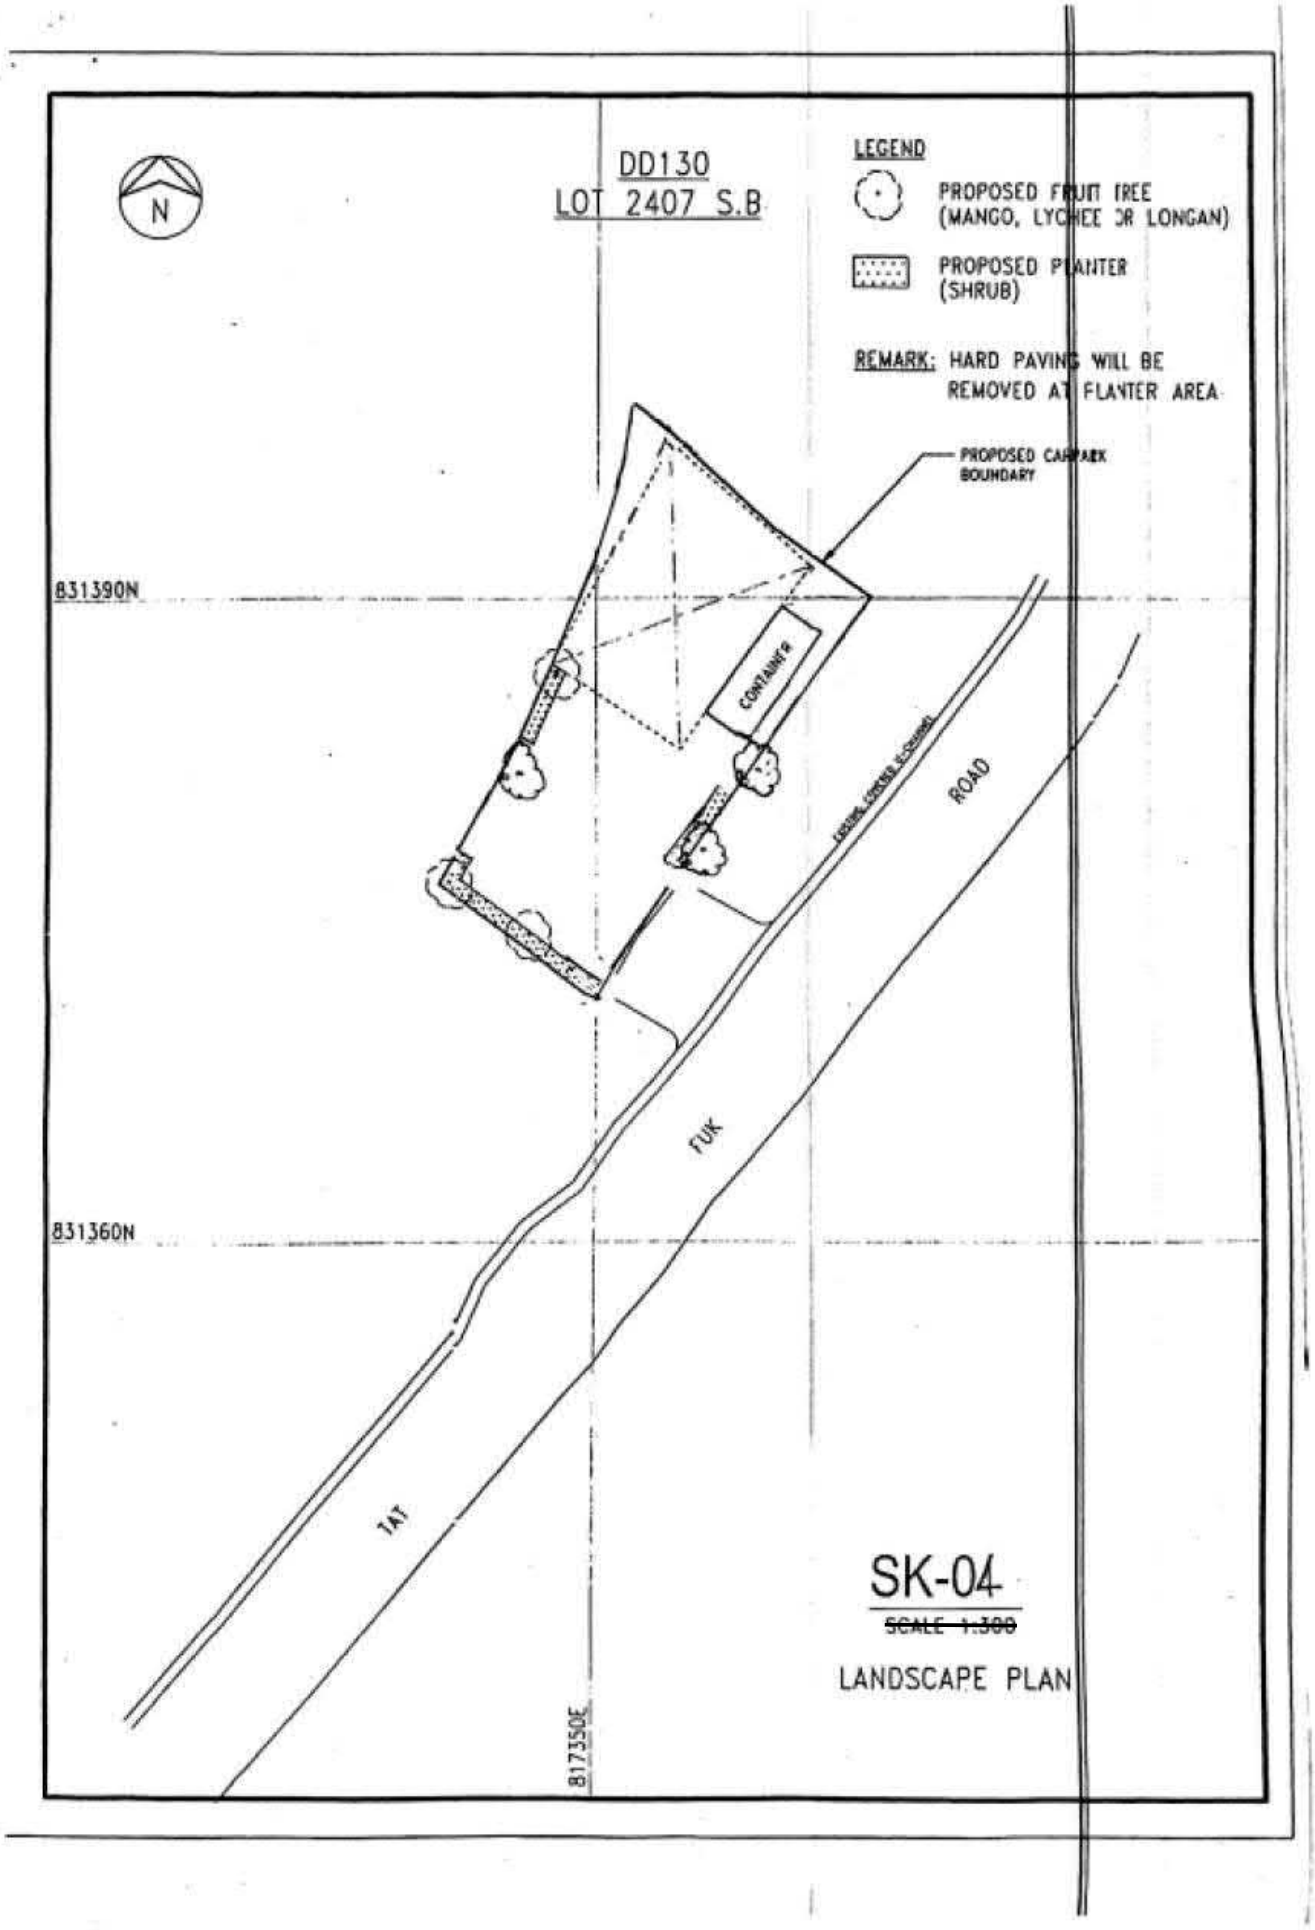

參考編號 REFERENCE No. A/TM-LTYY/522	繪圖 DRAWING A-2


（摘錄自申請人於28. 10. 2026呈交的進一步資料）
(Extract from Applicant's Further Information Submitted on 28.10.2026)

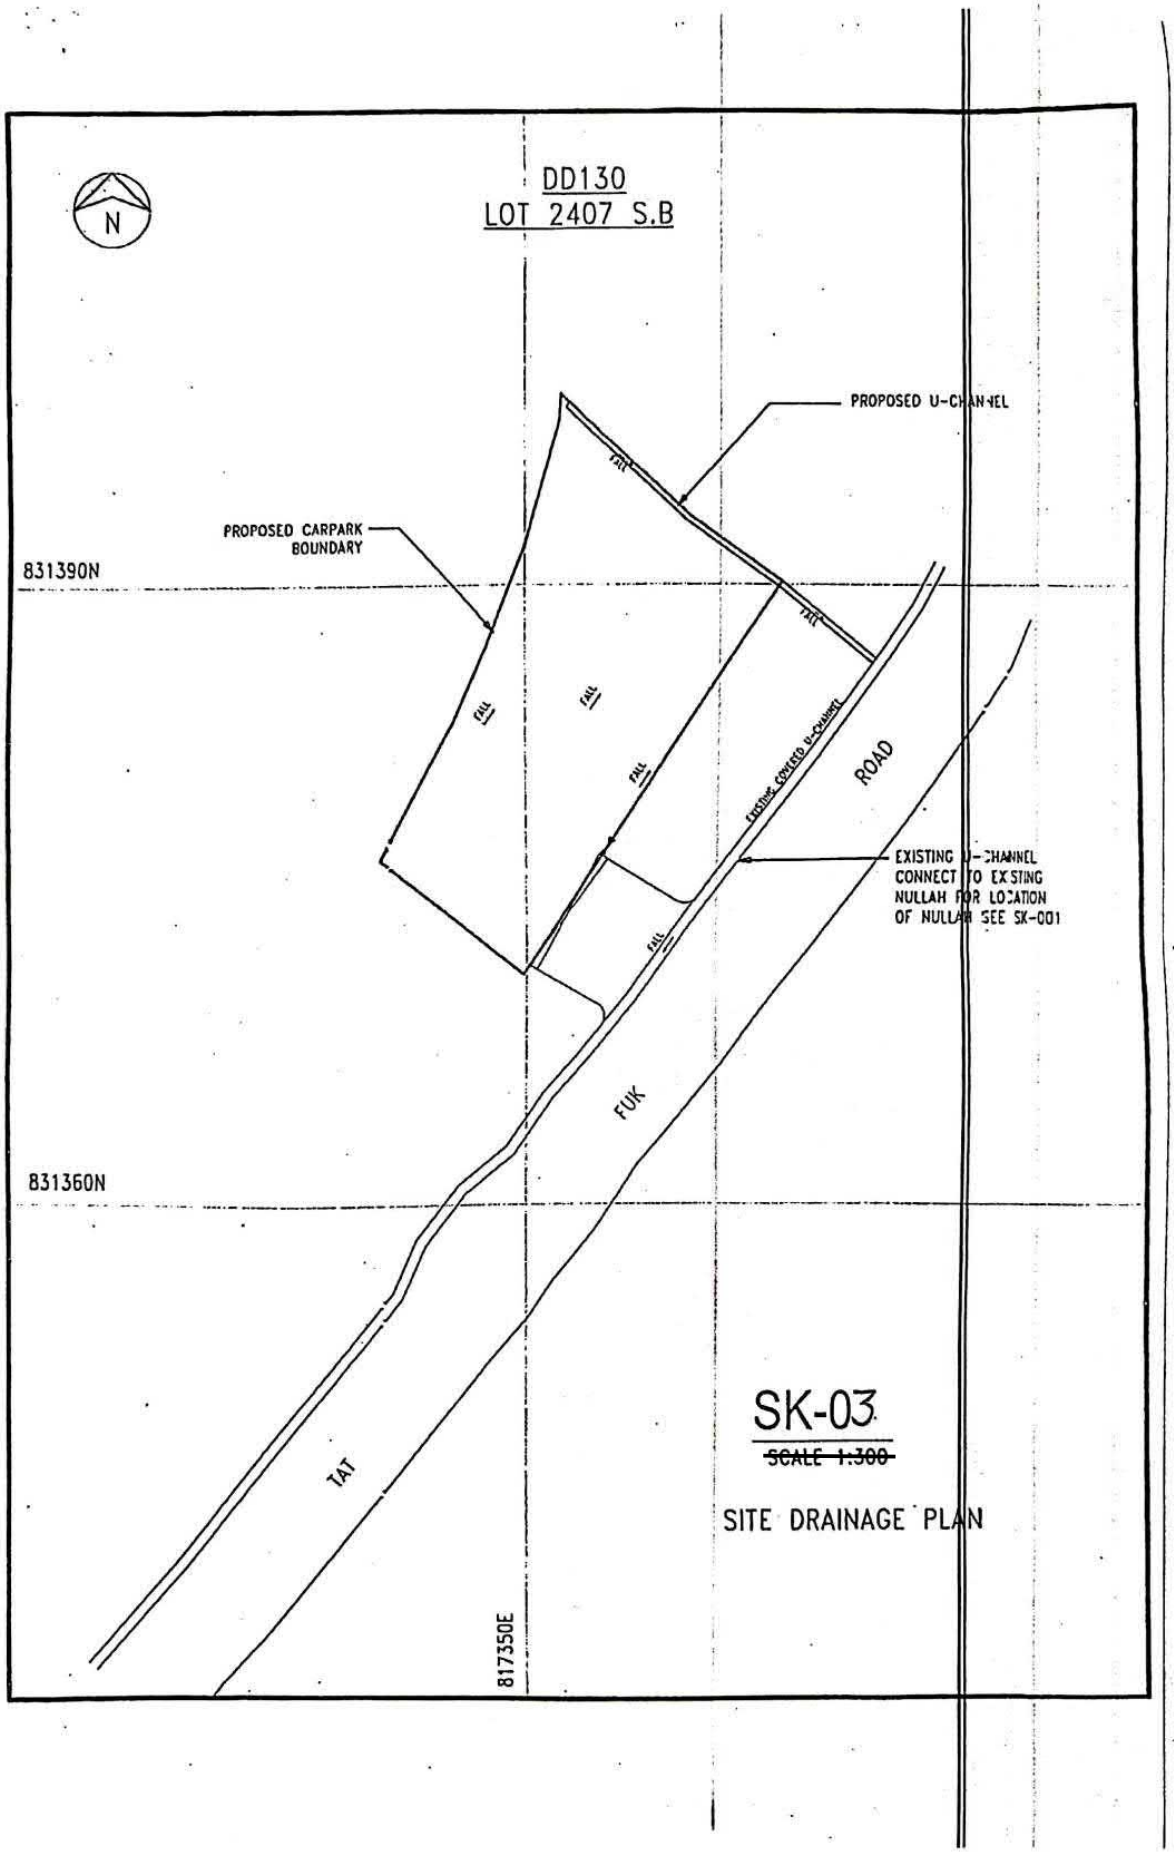

掃描全能王 創建

參考編號 REFERENCE No.	繪圖 DRAWING
A/TM-LTYY/522	A-3

（摘錄自申請人於29. 9. 2026呈交的申請書）
(Extract from Applicant's Submission of 29.9.2026)

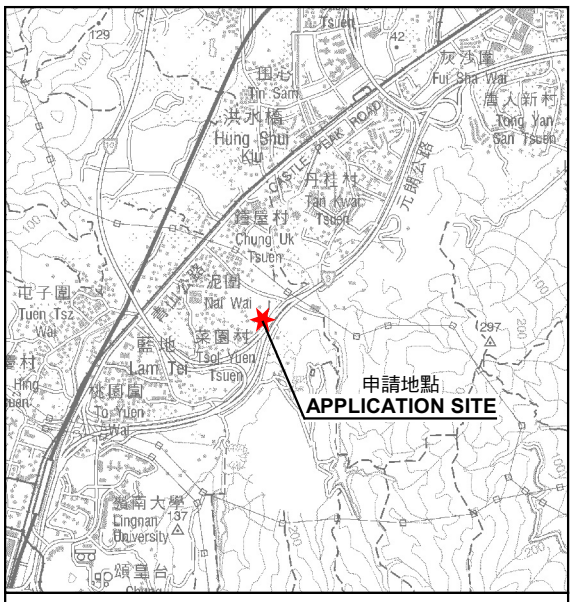

要覽圖 KEY PLAN

SCALE 1 : 50 000 比例尺

N

S/YL-TYST/14

S/TM-LTYY/14

申請地點
APPLICATION SITE

申請地點界線只作識別用
APPLICATION SITE BOUNDARY
FOR IDENTIFICATION PURPOSE ONLY

本摘要圖於2026年11月6日擬備，
所根據的資料為於2026年3月17日
核准的分區計劃大綱圖編號 S/TM-LTYY/14
EXTRACT PLAN PREPARED ON 6.11.2026
BASED ON OUTLINE ZONING PLAN No.
S/TM-LTYY/14 APPROVED ON 17.3.2026

位置圖 LOCATION PLAN


擬議臨時私人停車場(貨櫃車除外)連附屬電動車充電設施及其他附屬設施
及相關填土工程(為期3年)
屯門藍地泥圍達福路丈量約份第130約地段第2407號B分段
PROPOSED TEMPORARY PRIVATE VEHICLE PARK (EXCLUDING CONTAINER VEHICLE) WITH ANCILLARY ELECTRIC VEHICLE CHARGING FACILITIES AND OTHER ANCILLARY FACILITIES AND ASSOCIATED FILLING OF LAND FOR A PERIOD OF 3 YEARS
LOT 2407 S.B. IN D.D. 130, TAT FUK ROAD, NAI WAI, LAM TEI, TUEN MUN
SCALE 1 : 7 500 比例尺

米 METRES 100 0 100 200 300 米 METRES

規劃署
Planning Department

參考編號
REFERENCE No.
A/TM-LTYY/522

圖 PLAN
A-1a

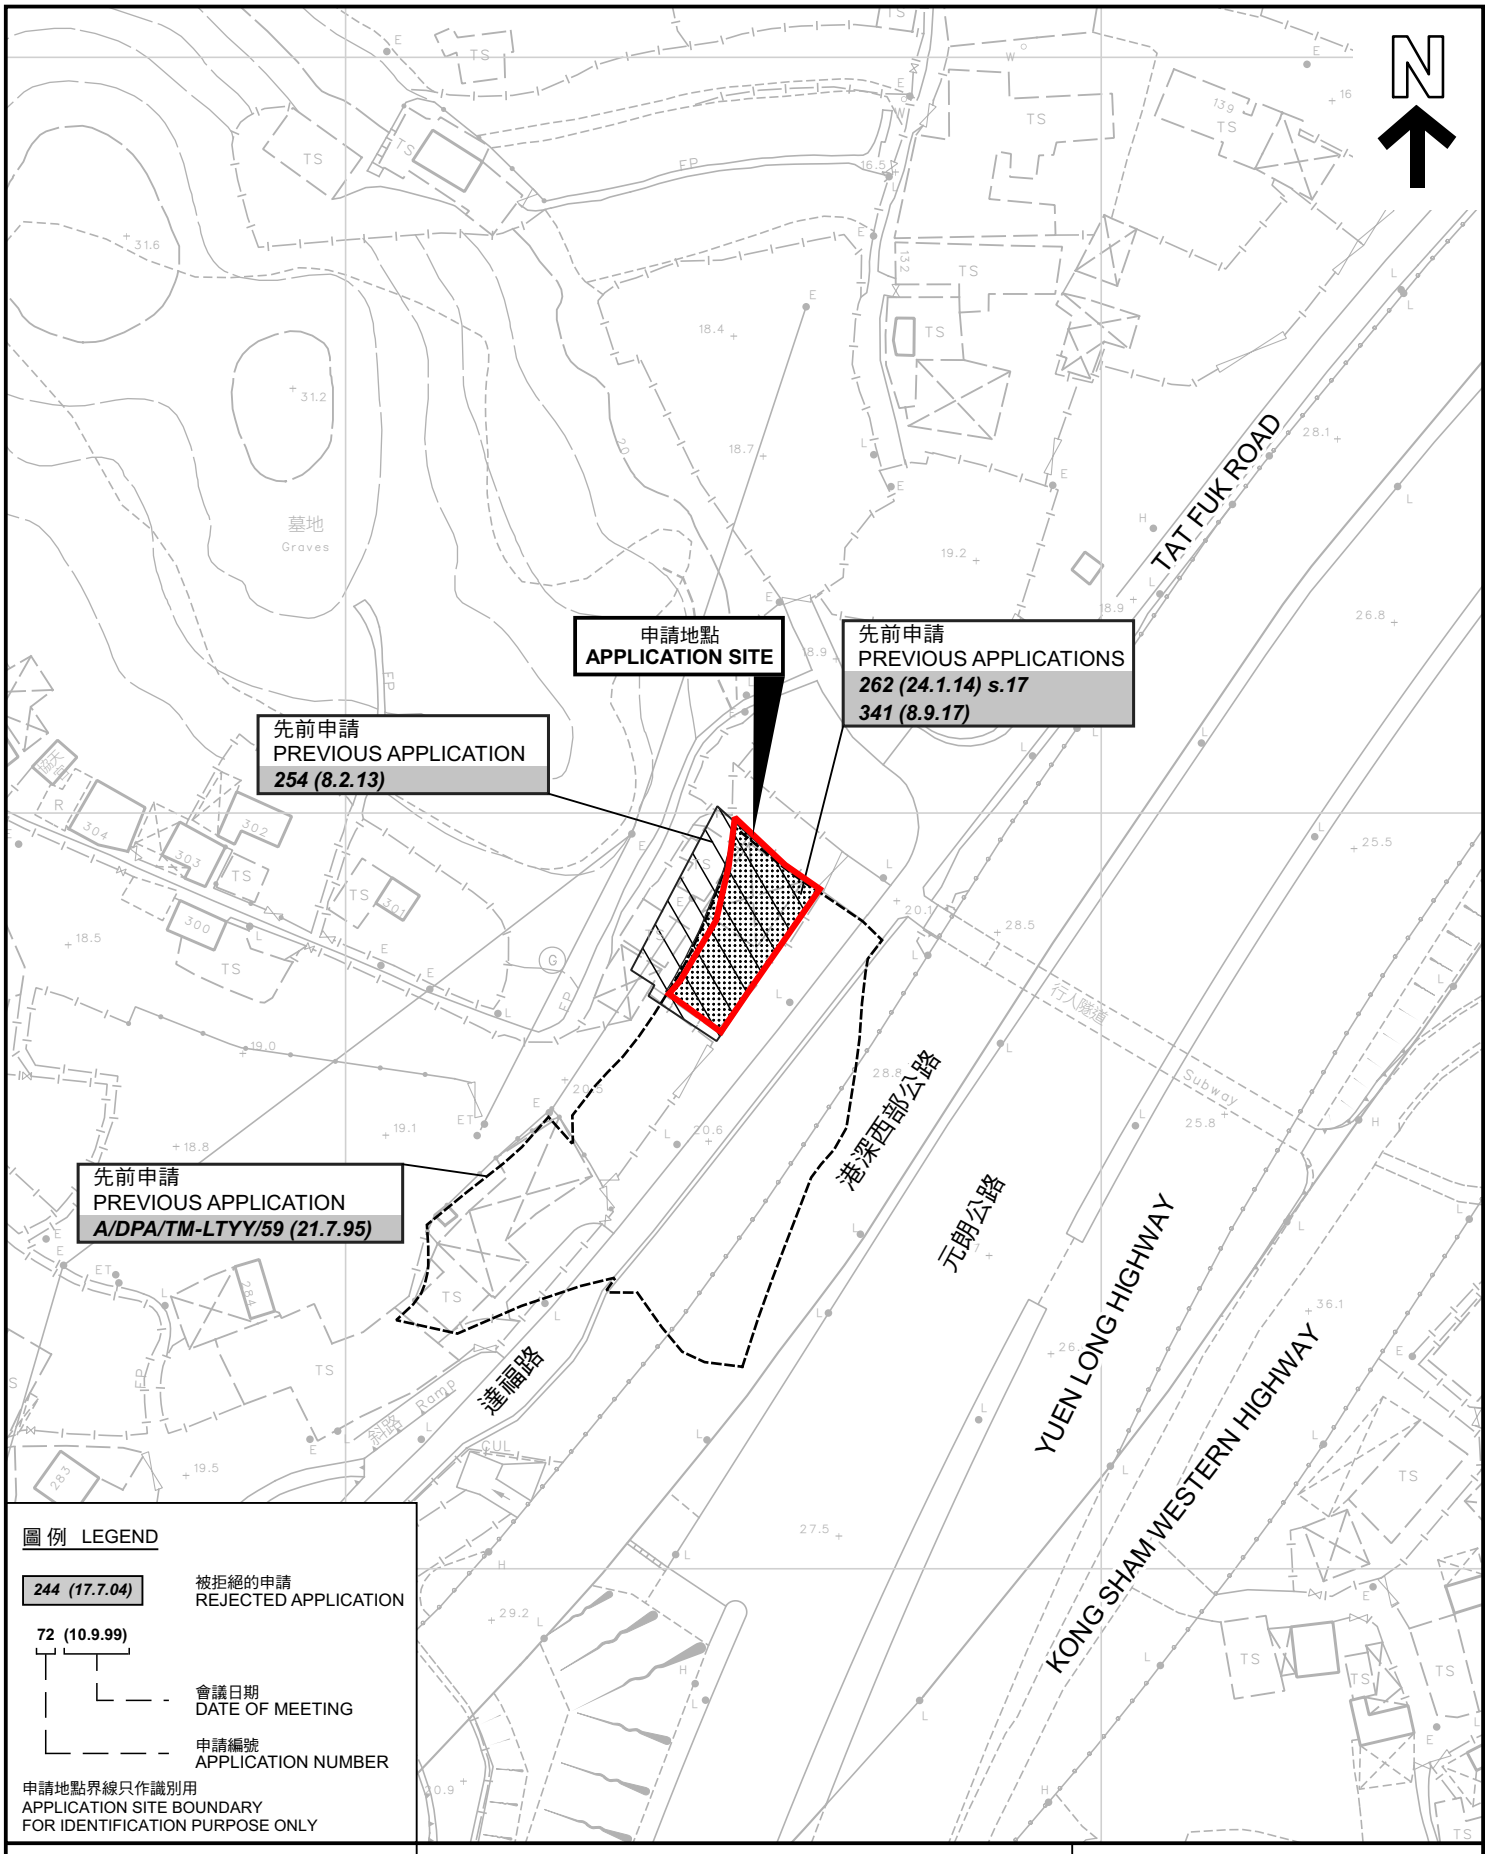

圖例 LEGEND

244 (17.7.04) 被拒絕的申請 REJECTED APPLICATION

72 (10.9.99)
會議日期 DATE OF MEETING
申請編號 APPLICATION NUMBER

申請地點界線只作識別用
APPLICATION SITE BOUNDARY
FOR IDENTIFICATION PURPOSE ONLY

本摘要圖於2026年11月6日擬備，所根據的資料為測量圖編號 6-NW-17D
EXTRACT PLAN PREPARED ON 6.11.2026 BASED ON SURVEY SHEET No. 6-NW-17D

先前申請圖 PREVIOUS APPLICATIONS PLAN

擬議臨時私人停車場(貨櫃車除外)連附屬電動車充電設施及其他附屬設施及相關填土工程(為期3年)
屯門藍地泥圍達福路丈量約份第130約地段第2407號B分段
PROPOSED TEMPORARY PRIVATE VEHICLE PARK (EXCLUDING CONTAINER VEHICLE) WITH ANCILLARY ELECTRIC VEHICLE CHARGING FACILITIES AND OTHER ANCILLARY FACILITIES AND ASSOCIATED FILLING OF LAND FOR A PERIOD OF 3 YEARS
LOT 2407 S.B. IN D.D. 130, TAT FUK ROAD, NAI WAI, LAM TEI, TUEN MUN


SCALE 1 : 1 000 比例尺

米 METRES 20 0 20 40 米 METRES

規劃署 Planning Department

參考編號 REFERENCE No.
A/TM-LTYY/522

圖 PLAN
A-1b

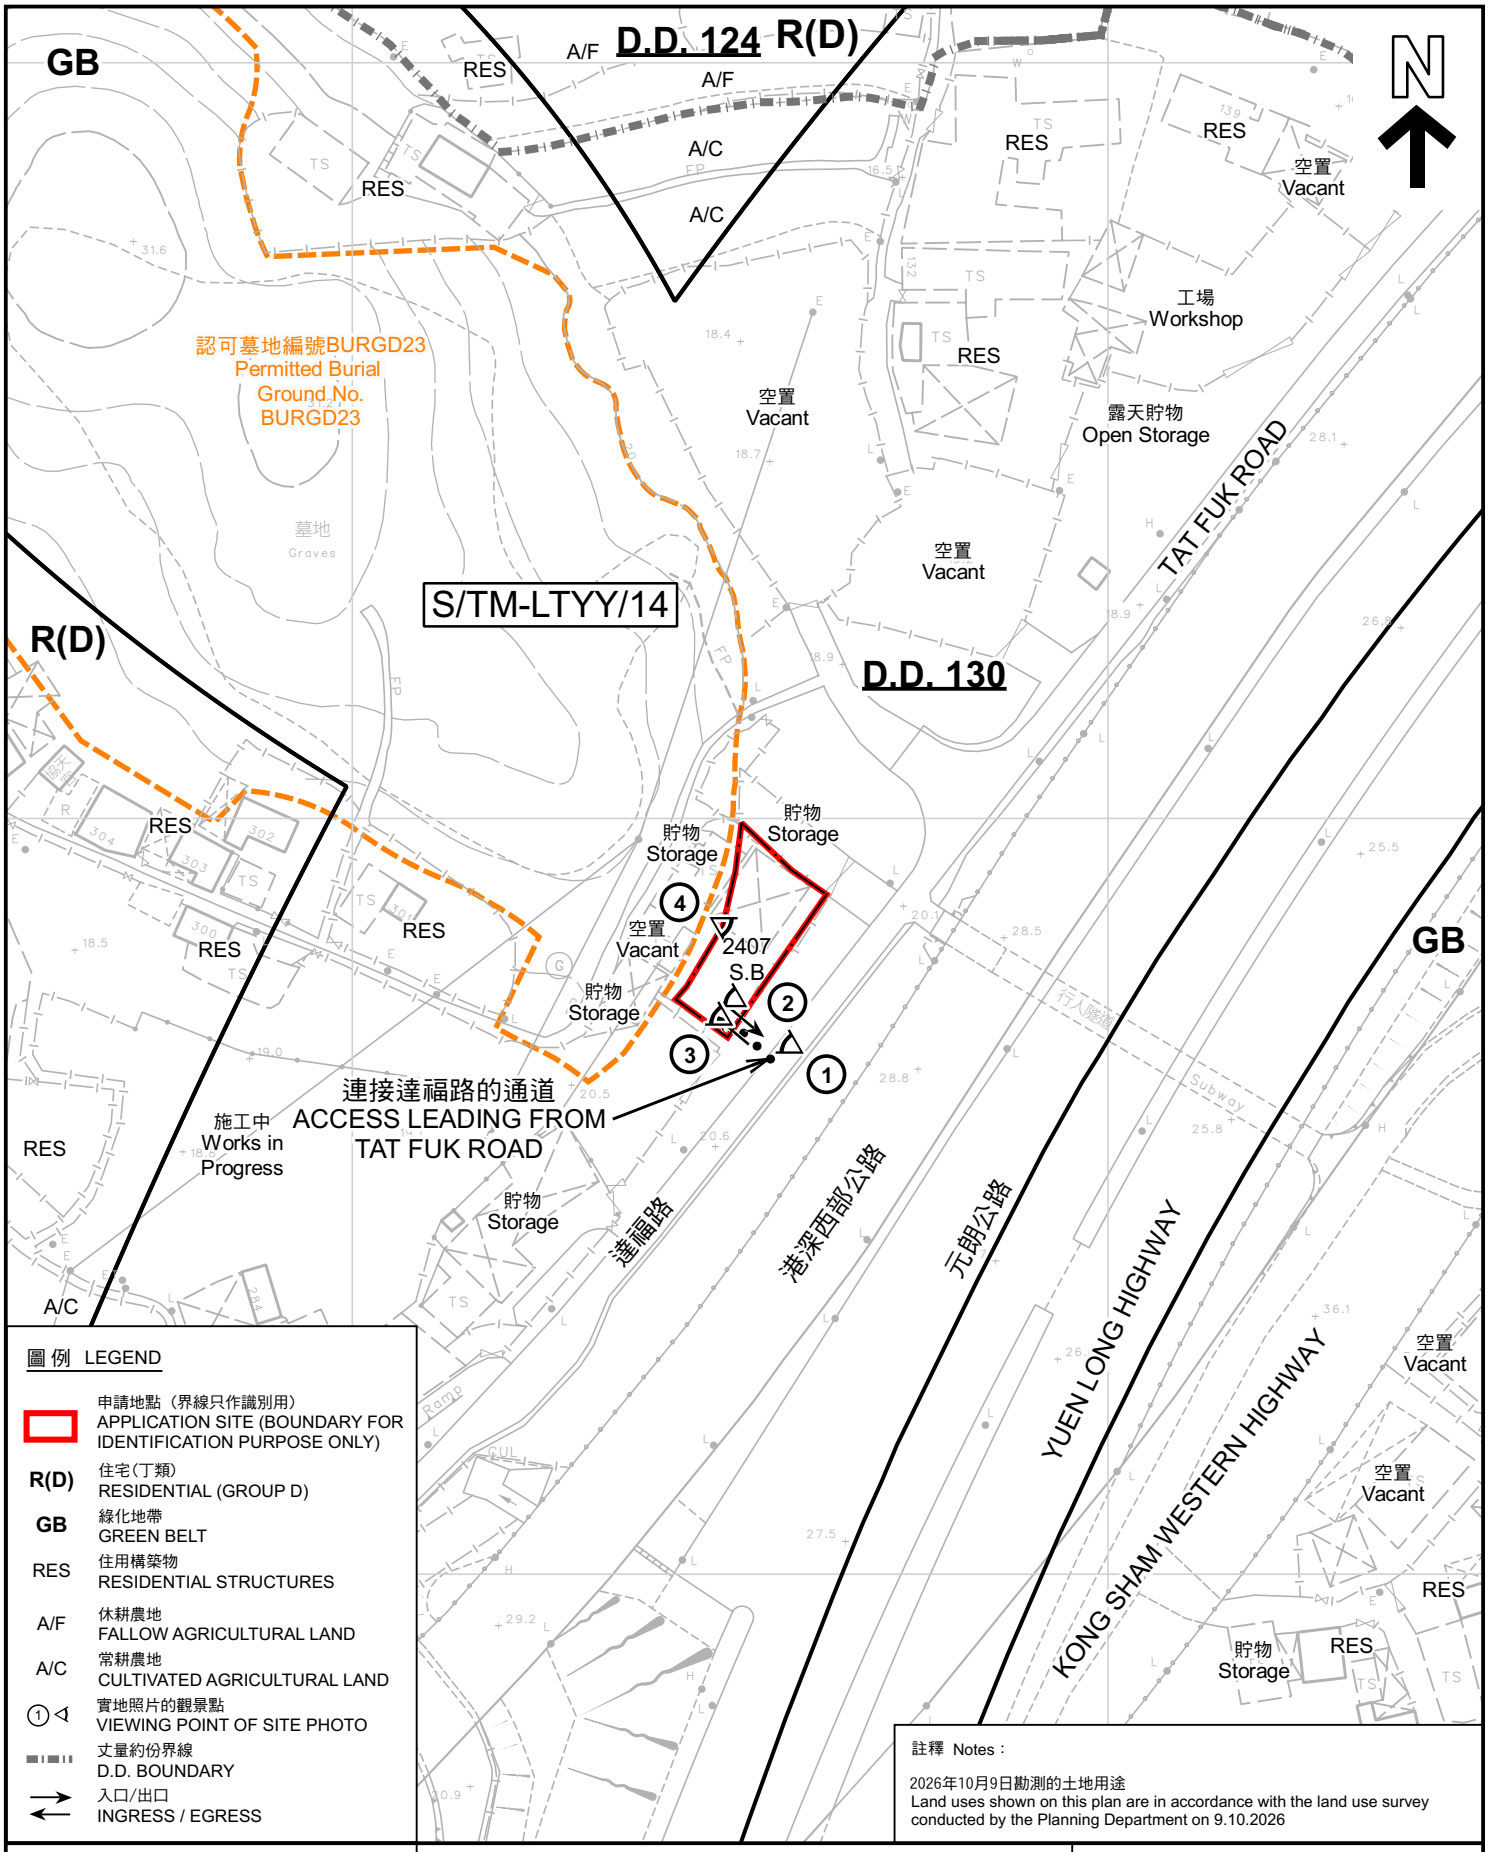

圖例 LEGEND

- 申請地點（界線只作識別用） APPLICATION SITE (BOUNDARY FOR IDENTIFICATION PURPOSE ONLY)
- R(D) 住宅(丁類) RESIDENTIAL (GROUP D)
- GB 綠化地帶 GREEN BELT
- RES 住用構築物 RESIDENTIAL STRUCTURES
- A/F 休耕農地 FALLOW AGRICULTURAL LAND
- A/C 常耕農地 CULTIVATED AGRICULTURAL LAND
- ① 實地照片的觀景點 VIEWING POINT OF SITE PHOTO
- 丈量約份界線 D.D. BOUNDARY
- 入口/出口 INGRESS / EGRESS

註釋 Notes：

2026年10月9日勘測的土地用途
Land uses shown on this plan are in accordance with the land use survey conducted by the Planning Department on 9.10.2026

本摘要圖於2026年11月6日擬備，所根據的資料為測量圖編號 6-NW-17D
EXTRACT PLAN PREPARED ON 6.11.2026 BASED ON SURVEY SHEET No. 6-NW-17D

平面圖 SITE PLAN

擬議臨時私人停車場(貨櫃車除外)連附屬電動車充電設施及其他附屬設施及相關填土工程(為期3年)
屯門藍地泥圍達福路丈量約份第130約地段第2407號B分段
PROPOSED TEMPORARY PRIVATE VEHICLE PARK (EXCLUDING CONTAINER VEHICLE) WITH ANCILLARY ELECTRIC VEHICLE CHARGING FACILITIES AND OTHER ANCILLARY FACILITIES AND ASSOCIATED FILLING OF LAND FOR A PERIOD OF 3 YEARS
LOT 2407 S.B. IN D.D. 130, TAT FUK ROAD, NAI WAI, LAM TEI, TUEN MUN


SCALE 1 : 1 000 比例尺

米 METRES 20 0 20 40 米 METRES

規劃署
Planning Department

參考編號 REFERENCE No.
A/TM-LTYY/522

圖 PLAN
A-2

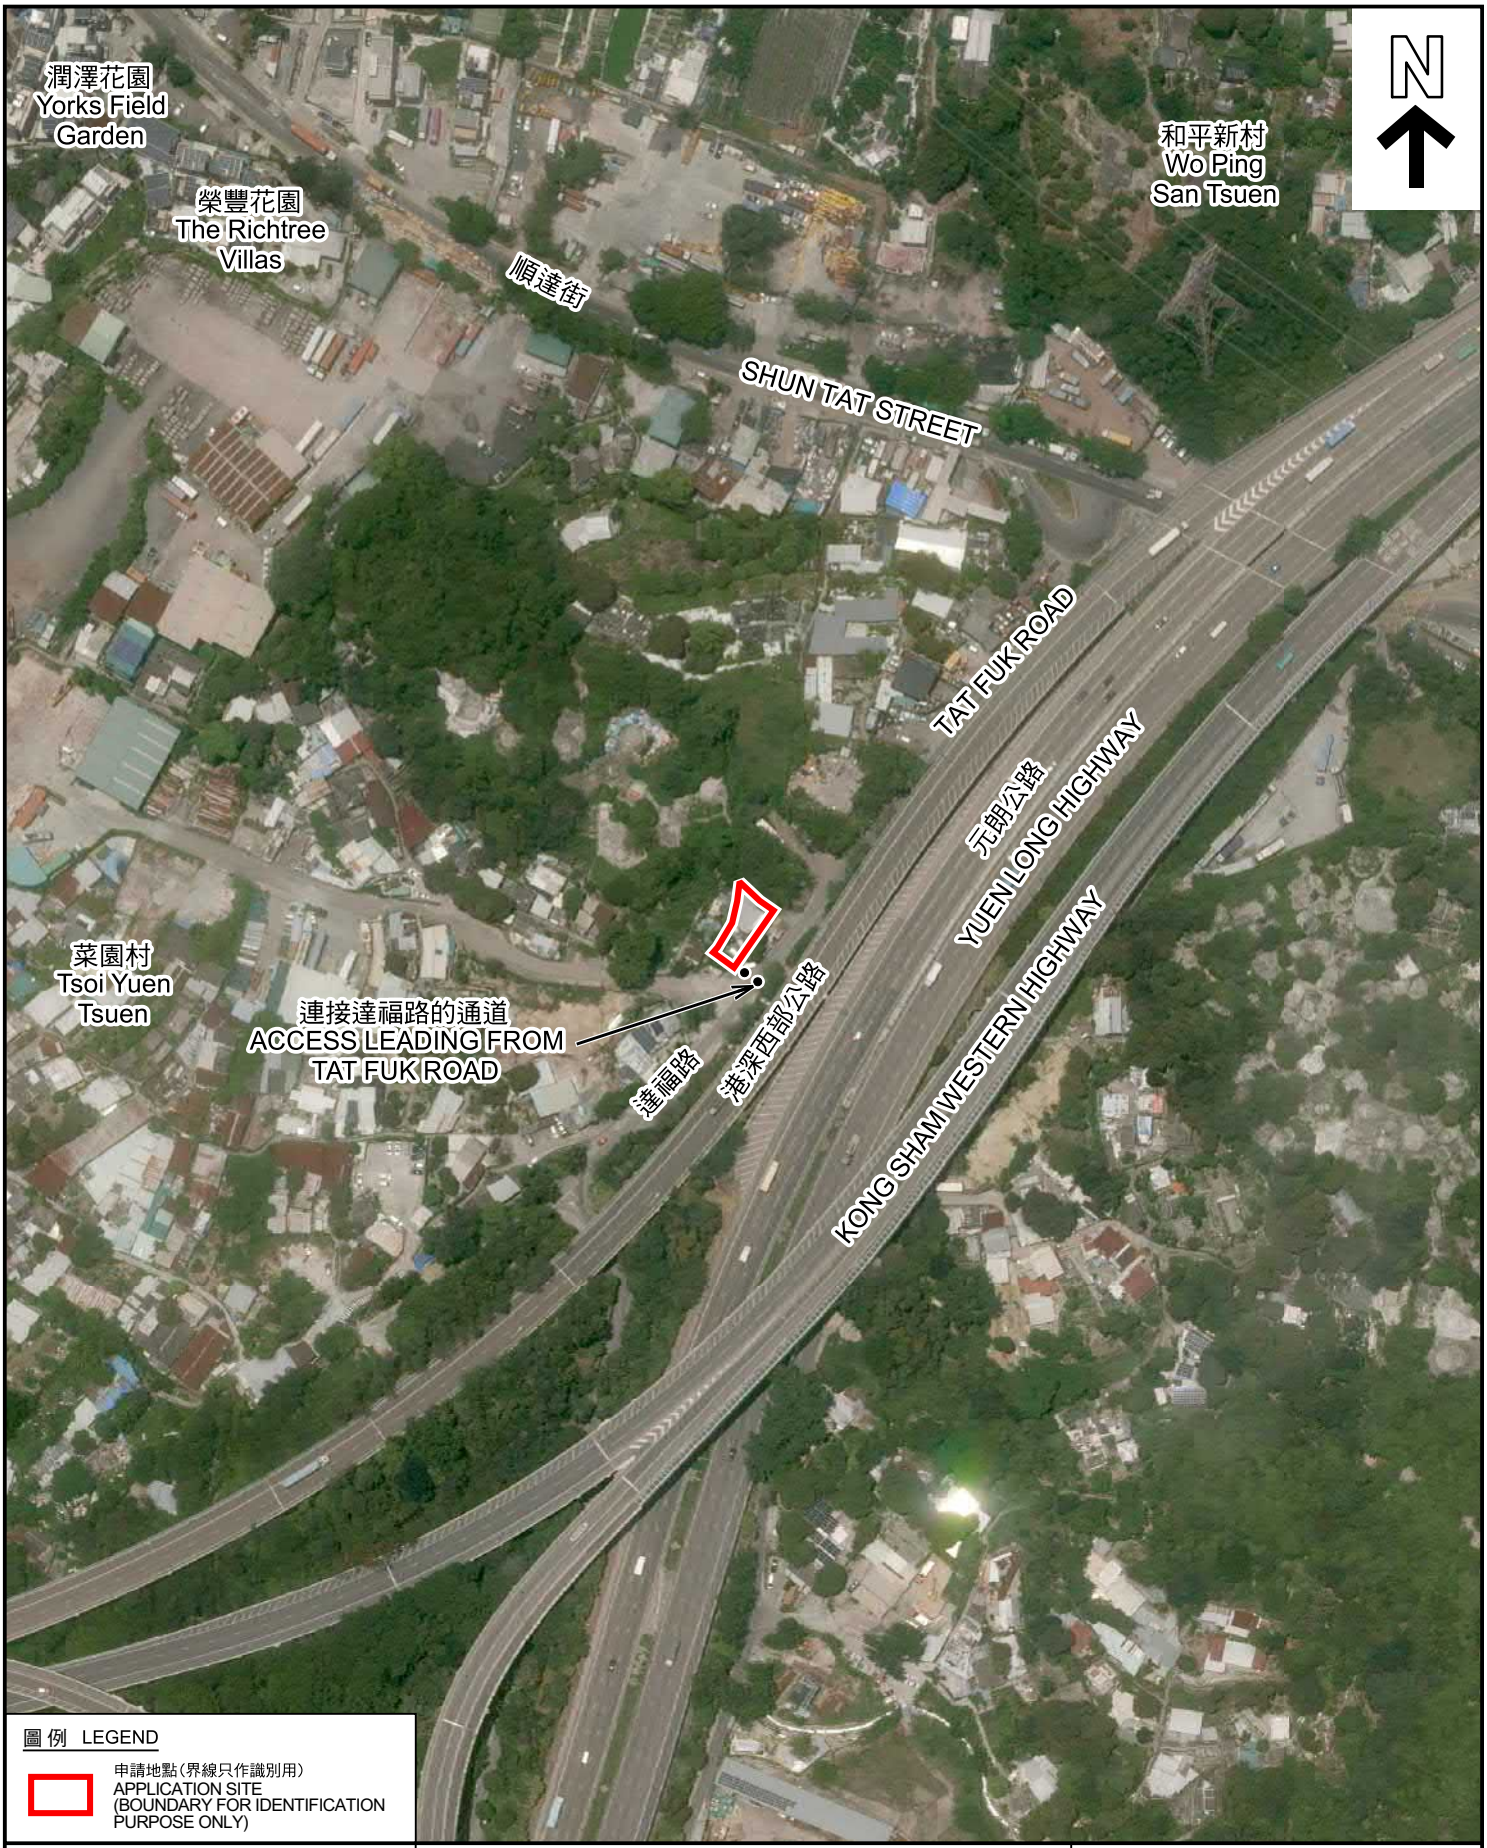

圖例 LEGEND

申請地點(界線只作識別用)
APPLICATION SITE
(BOUNDARY FOR IDENTIFICATION PURPOSE ONLY)

本摘要圖於2026年11月6日擬備，所根據的資料為地政總署於2026年6月9日拍得的航攝照片編號 E257565C
EXTRACT PLAN PREPARED ON 6.11.2026 BASED ON AERIAL PHOTO No. E257565C TAKEN ON 9.6.2026 BY LANDS DEPARTMENT


航攝照片 AERIAL PHOTO

擬議臨時私人停車場(貨櫃車除外)連附屬電動車充電設施及其他附屬設施及相關填土工程(為期3年)
屯門藍地泥圍達福路丈量約份第130約地段第2407號B分段
PROPOSED TEMPORARY PRIVATE VEHICLE PARK (EXCLUDING CONTAINER VEHICLE) WITH ANCILLARY ELECTRIC VEHICLE CHARGING FACILITIES AND OTHER ANCILLARY FACILITIES AND ASSOCIATED FILLING OF LAND FOR A PERIOD OF 3 YEARS
LOT 2407 S.B. IN D.D. 130, TAT FUK ROAD, NAI WAI, LAM TEI, TUEN MUN

規劃署
Planning Department

參考編號
REFERENCE No.
A/TM-LTYY/522

圖 PLAN
A-3

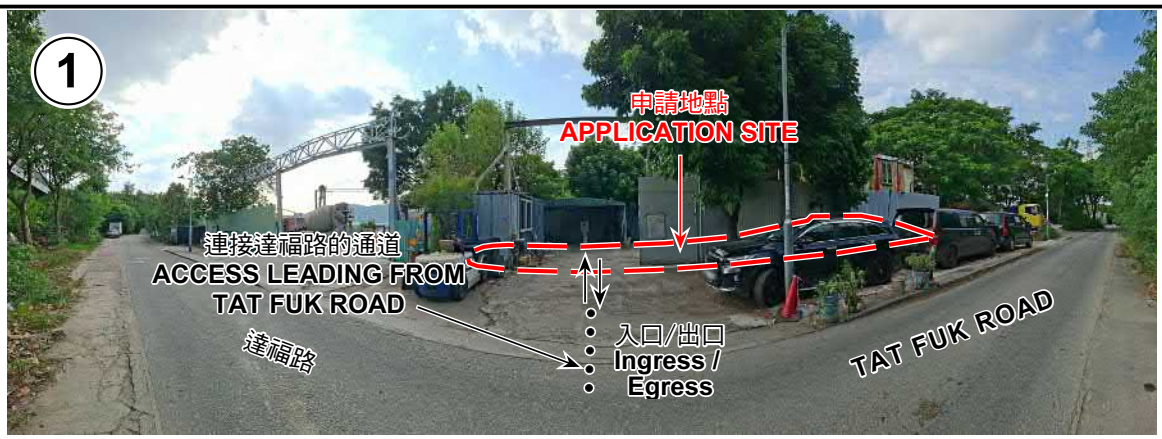







申請地點界線只作識別用 APPLICATION SITE BOUNDARY FOR IDENTIFICATION PURPOSE ONLY

本圖於2026年11月6日擬備，所根據的資料為攝於2026年10月9日的實地照片
PLAN PREPARED ON 6.11.2026
BASED ON SITE PHOTOS
TAKEN ON 9.10.2026

實地照片 SITE PHOTOS

擬議臨時私人停車場(貨櫃車除外)連附屬電動車充電設施及其他附屬設施及相關填土工程(為期3年)
屯門藍地泥圍達福路丈量約份第130約地段第2407號B分段
PROPOSED TEMPORARY PRIVATE VEHICLE PARK (EXCLUDING CONTAINER VEHICLE) WITH ANCILLARY ELECTRIC VEHICLE CHARGING FACILITIES AND OTHER ANCILLARY FACILITIES AND ASSOCIATED FILLING OF LAND FOR A PERIOD OF 3 YEARS
LOT 2407 S.B. IN D.D. 130, TAT FUK ROAD, NAI WAI, LAM TEI, TUEN MUN

規劃署
Planning Department

參考編號
REFERENCE No.
A/TM-LTYY/522

圖 PLAN
A-4