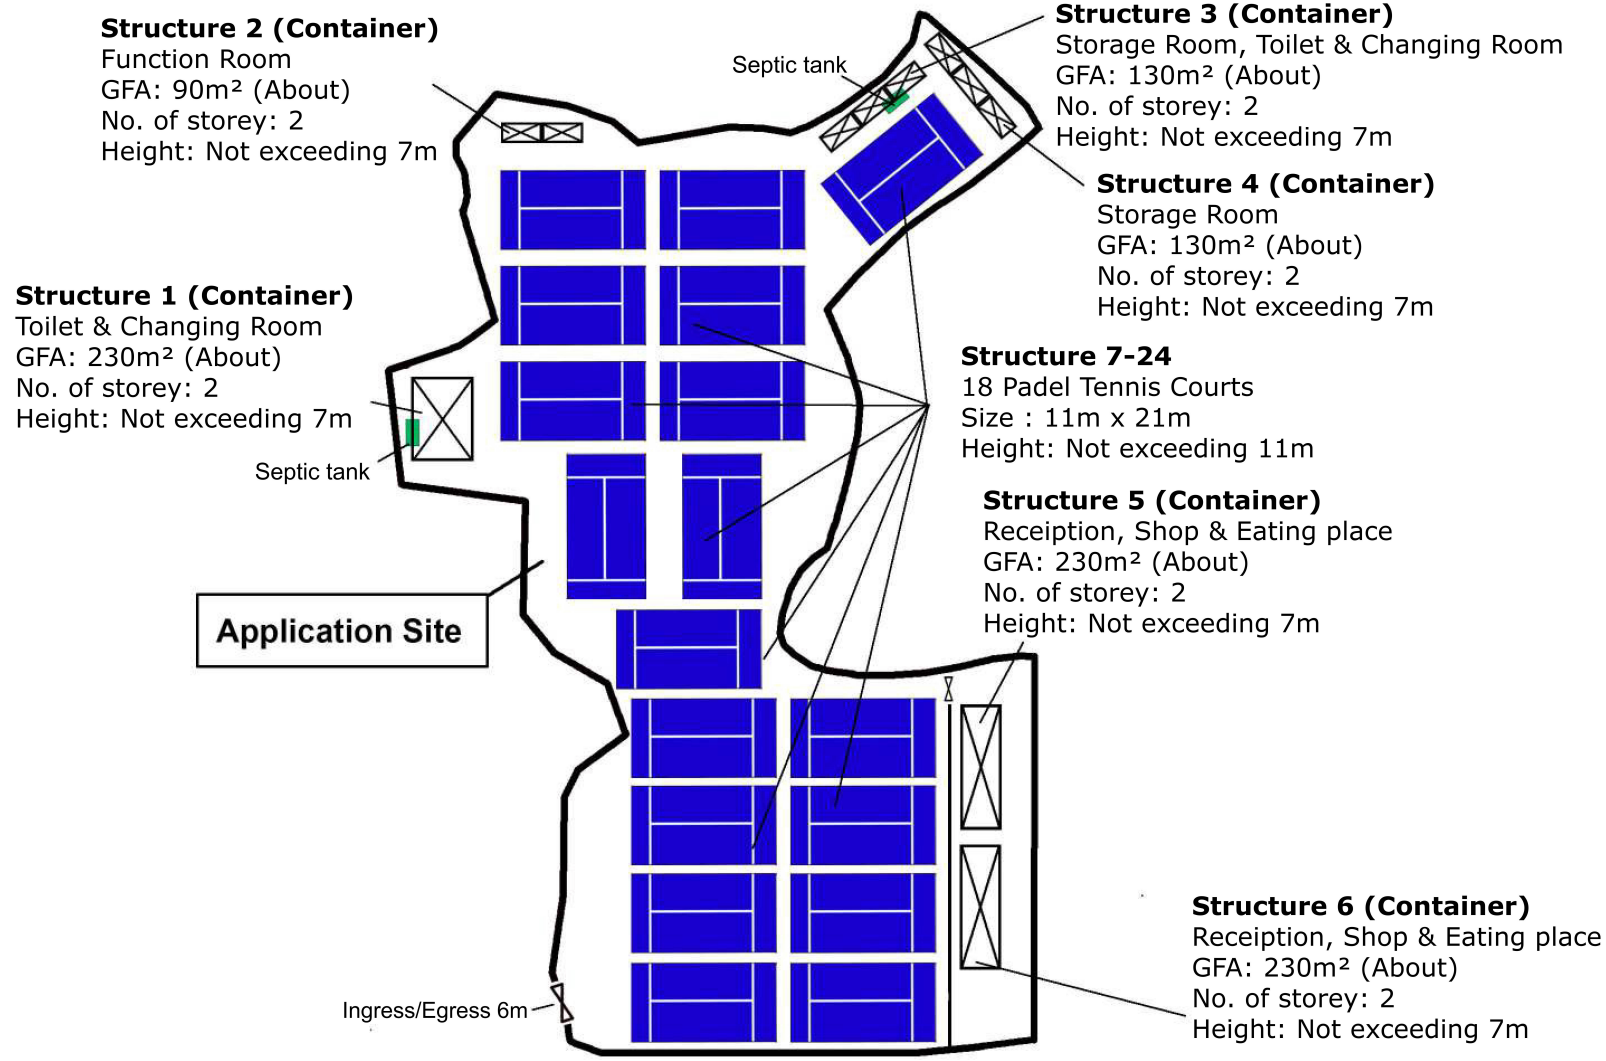



Allgain Land Planning 全堅土地規劃	Project 項目名稱: Proposed Temporary Place of Recreation, Sports or Culture (Padel Tennis) with Ancillary Eating Place and Shop and Services for a Period of 3 Years at Lot 1560 (Part) in D.D. 107 and Adjoining Government Land , Kam Tin, Yuen Long, New Territories	Drawing Title 圖紙標題: Layout Plan Drawing No. 圖號: 20260811	Remarks 備註: Padel tennis court Structure

(摘錄自申請人於 30. 9. 2026 呈交的進一步資料)
(Extract from Applicant's Further Information Submitted on 30.9.2026)

參考編號 REFERENCE No.	繪圖 DRAWING
A/YL-KTN/1281	A - 1

板式網球的呎吋及參考照片

球場呎吋平面圖

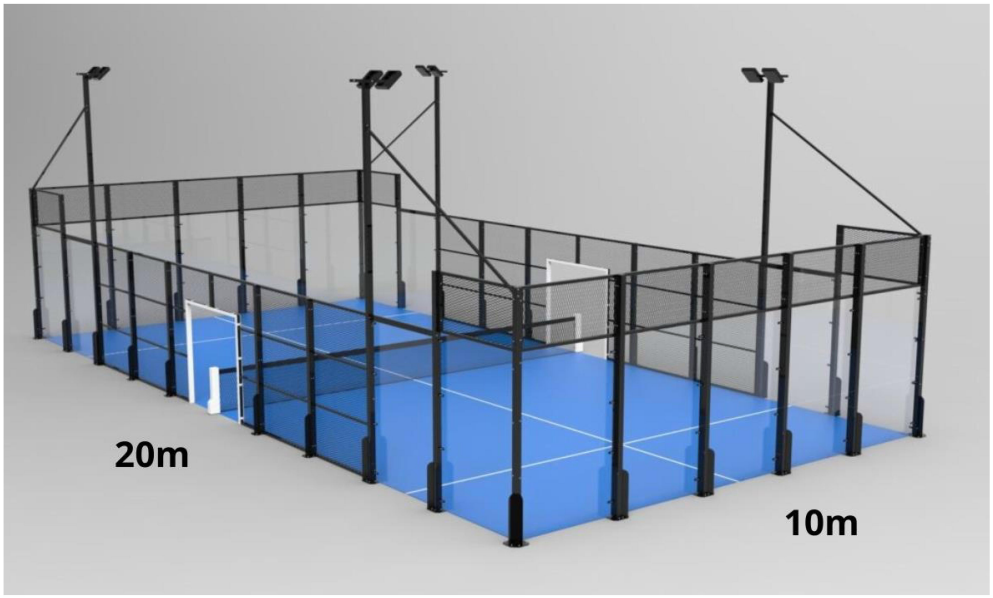

板式網球場尺寸為 **20** 米**× 10** 米，加上帳篷後，
每個球場連帳蓬的實際呎吋為 **21** 米**× 11** 米。

球場連帳蓬的效果圖

（較溫和的色調 例如大地色及灰色等）






（以上效果圖及顏色只供參考，實際以廠家提供的帳蓬顏色為準）

（摘錄自申請人於 15. 10. 2026 呈交的進一步資料）
(Extract from Applicant's Further Information Submitted on 15.10.2026)

參考編號 REFERENCE No.	繪圖 DRAWING
A/YL-KTN/1281	A - 2

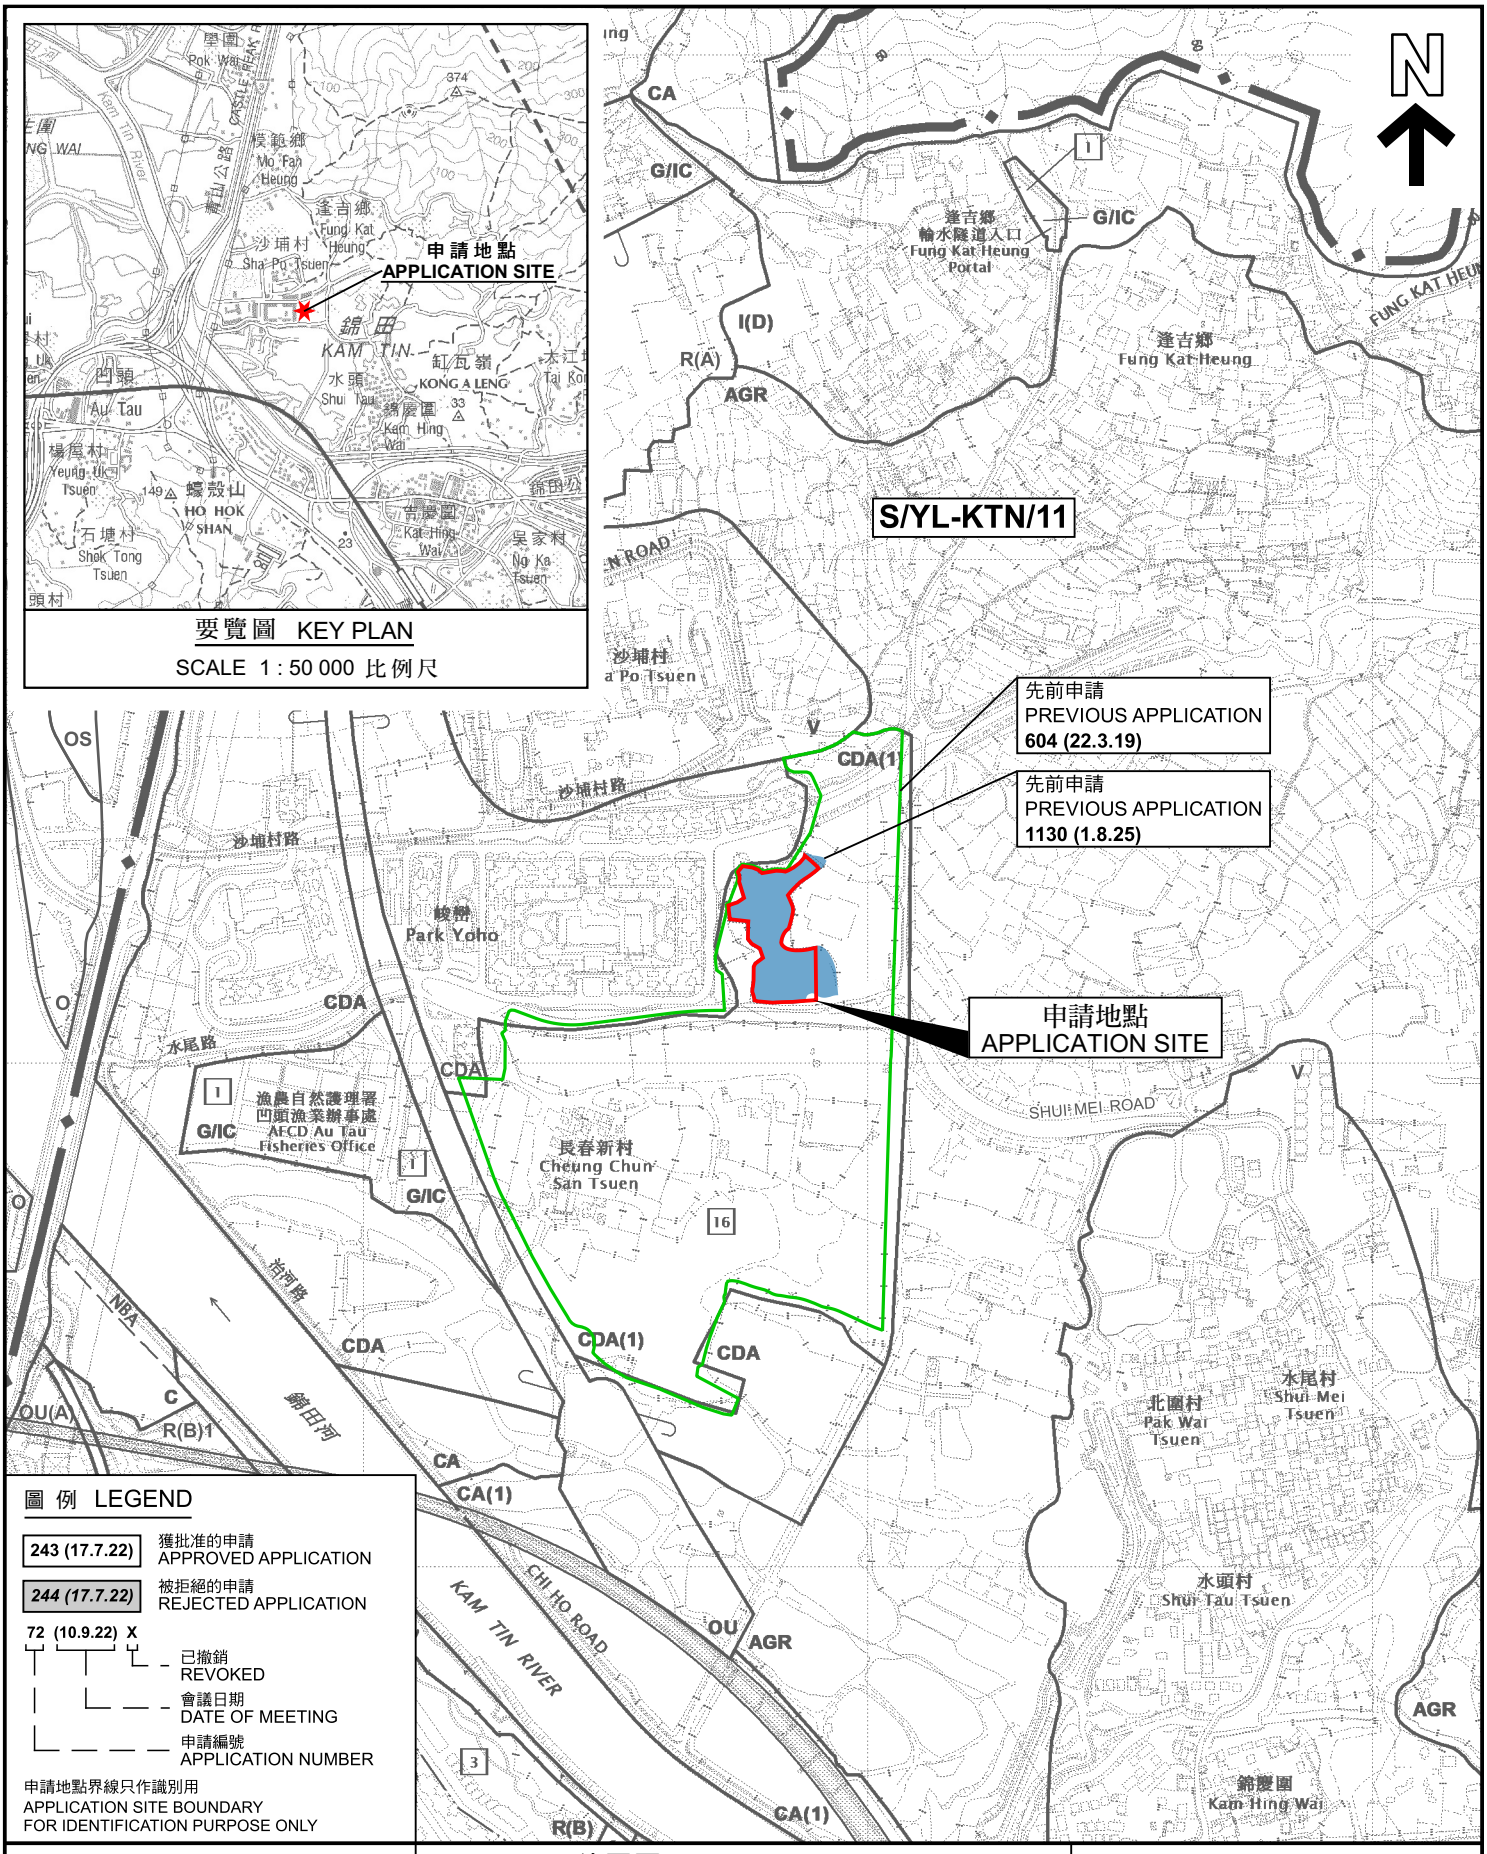


本摘要圖於2026年11月4日擬備，
所根據的資料為於2023年12月5日
核准的分區計劃大綱圖編號 S/YL-KTN/11
EXTRACT PLAN PREPARED ON 4.11.2026
BASED ON OUTLINE ZONING PLAN No.
S/YL-KTN/11 APPROVED ON 5.12.2023

擬議臨時康體文娛場所(板式網球)連附屬食肆及商店及服務行業(為期3年)
元朗錦田丈量約份第107約地段第1560號(部分)和毗連政府土地
PROPOSED TEMPORARY PLACE OF RECREATION, SPORTS OR CULTURE (PADEL TENNIS) WITH ANCILLARY EATING PLACE AND SHOP AND SERVICES FOR A PERIOD OF 3 YEARS
LOT 1560 (PART) IN D.D. 107 AND ADJOINING GOVERNMENT LAND, KAM TIN, YUEN LONG

規劃署
Planning Department

參考編號
REFERENCE No.
A/YL-KTN/1281

圖 PLAN
A-1

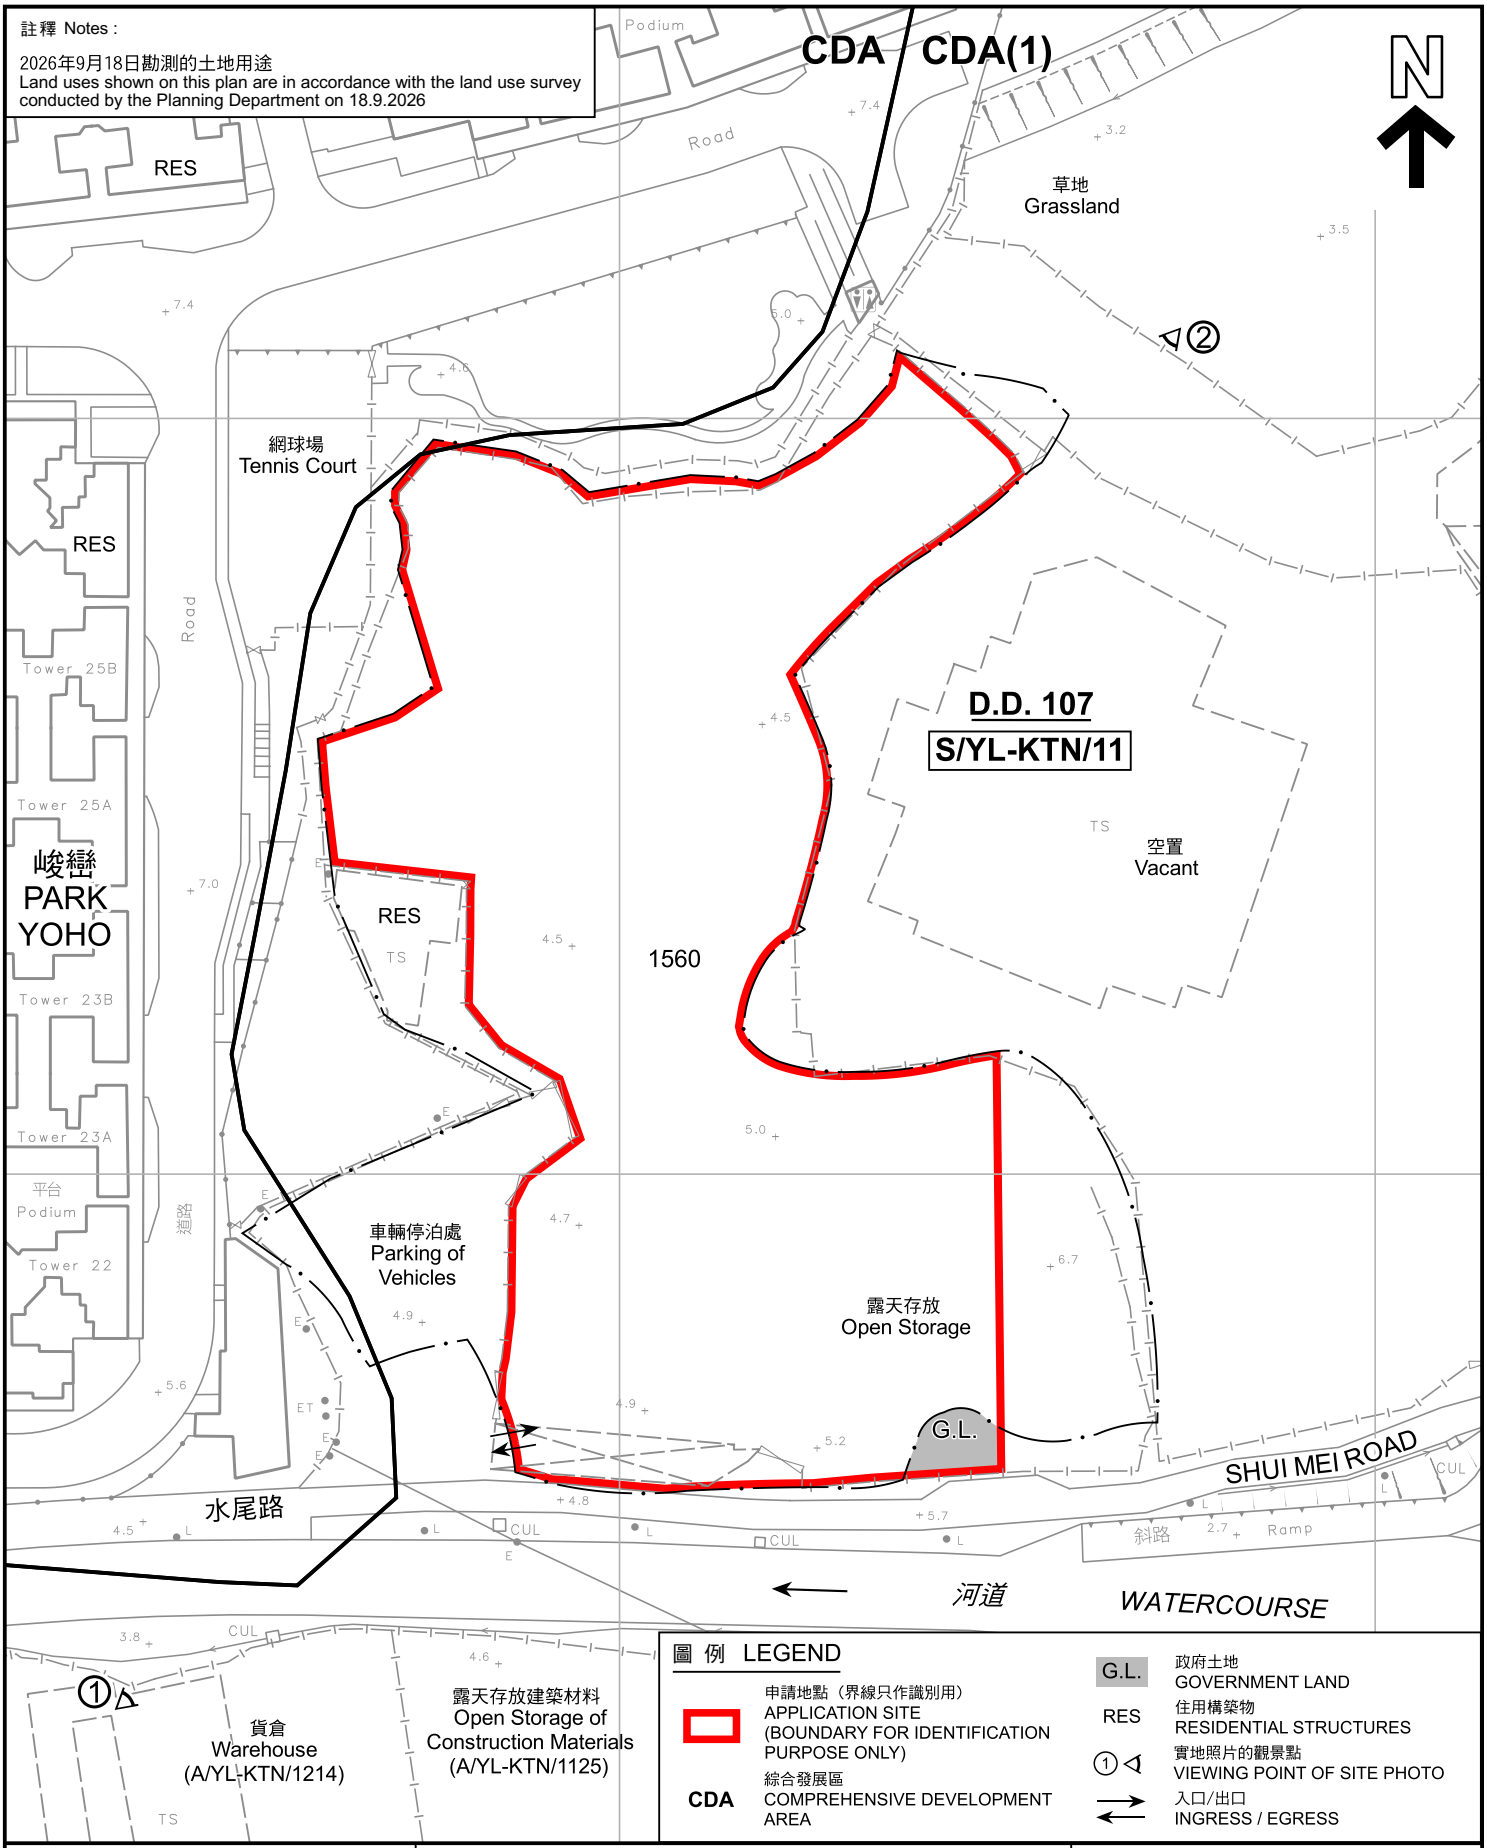

本摘要圖於2026年11月4日擬備，
所根據的資料為測量圖編號
6-NE-6B 及 7A
EXTRACT PLAN PREPARED ON 4.11.2026
BASED ON SURVEY SHEETS No.
6-NE-6B & 7A

平面圖 SITE PLAN

擬議臨時康體文娛場所(板式網球)連附屬食肆及商店及服務行業(為期3年)
元朗錦田丈量約份第107約地段第1560號(部分)和毗連政府土地
PROPOSED TEMPORARY PLACE OF RECREATION, SPORTS OR CULTURE (PADEL TENNIS) WITH ANCILLARY EATING PLACE AND SHOP AND SERVICES FOR A PERIOD OF 3 YEARS
LOT 1560 (PART) IN D.D. 107 AND ADJOINING GOVERNMENT LAND, KAM TIN, YUEN LONG

SCALE 1 : 1 000 比例尺

米 METRES 20 0 20 40 米 METRES

規劃署
Planning Department

參考編號
REFERENCE No.
A/YL-KTN/1281

圖 PLAN
A-2

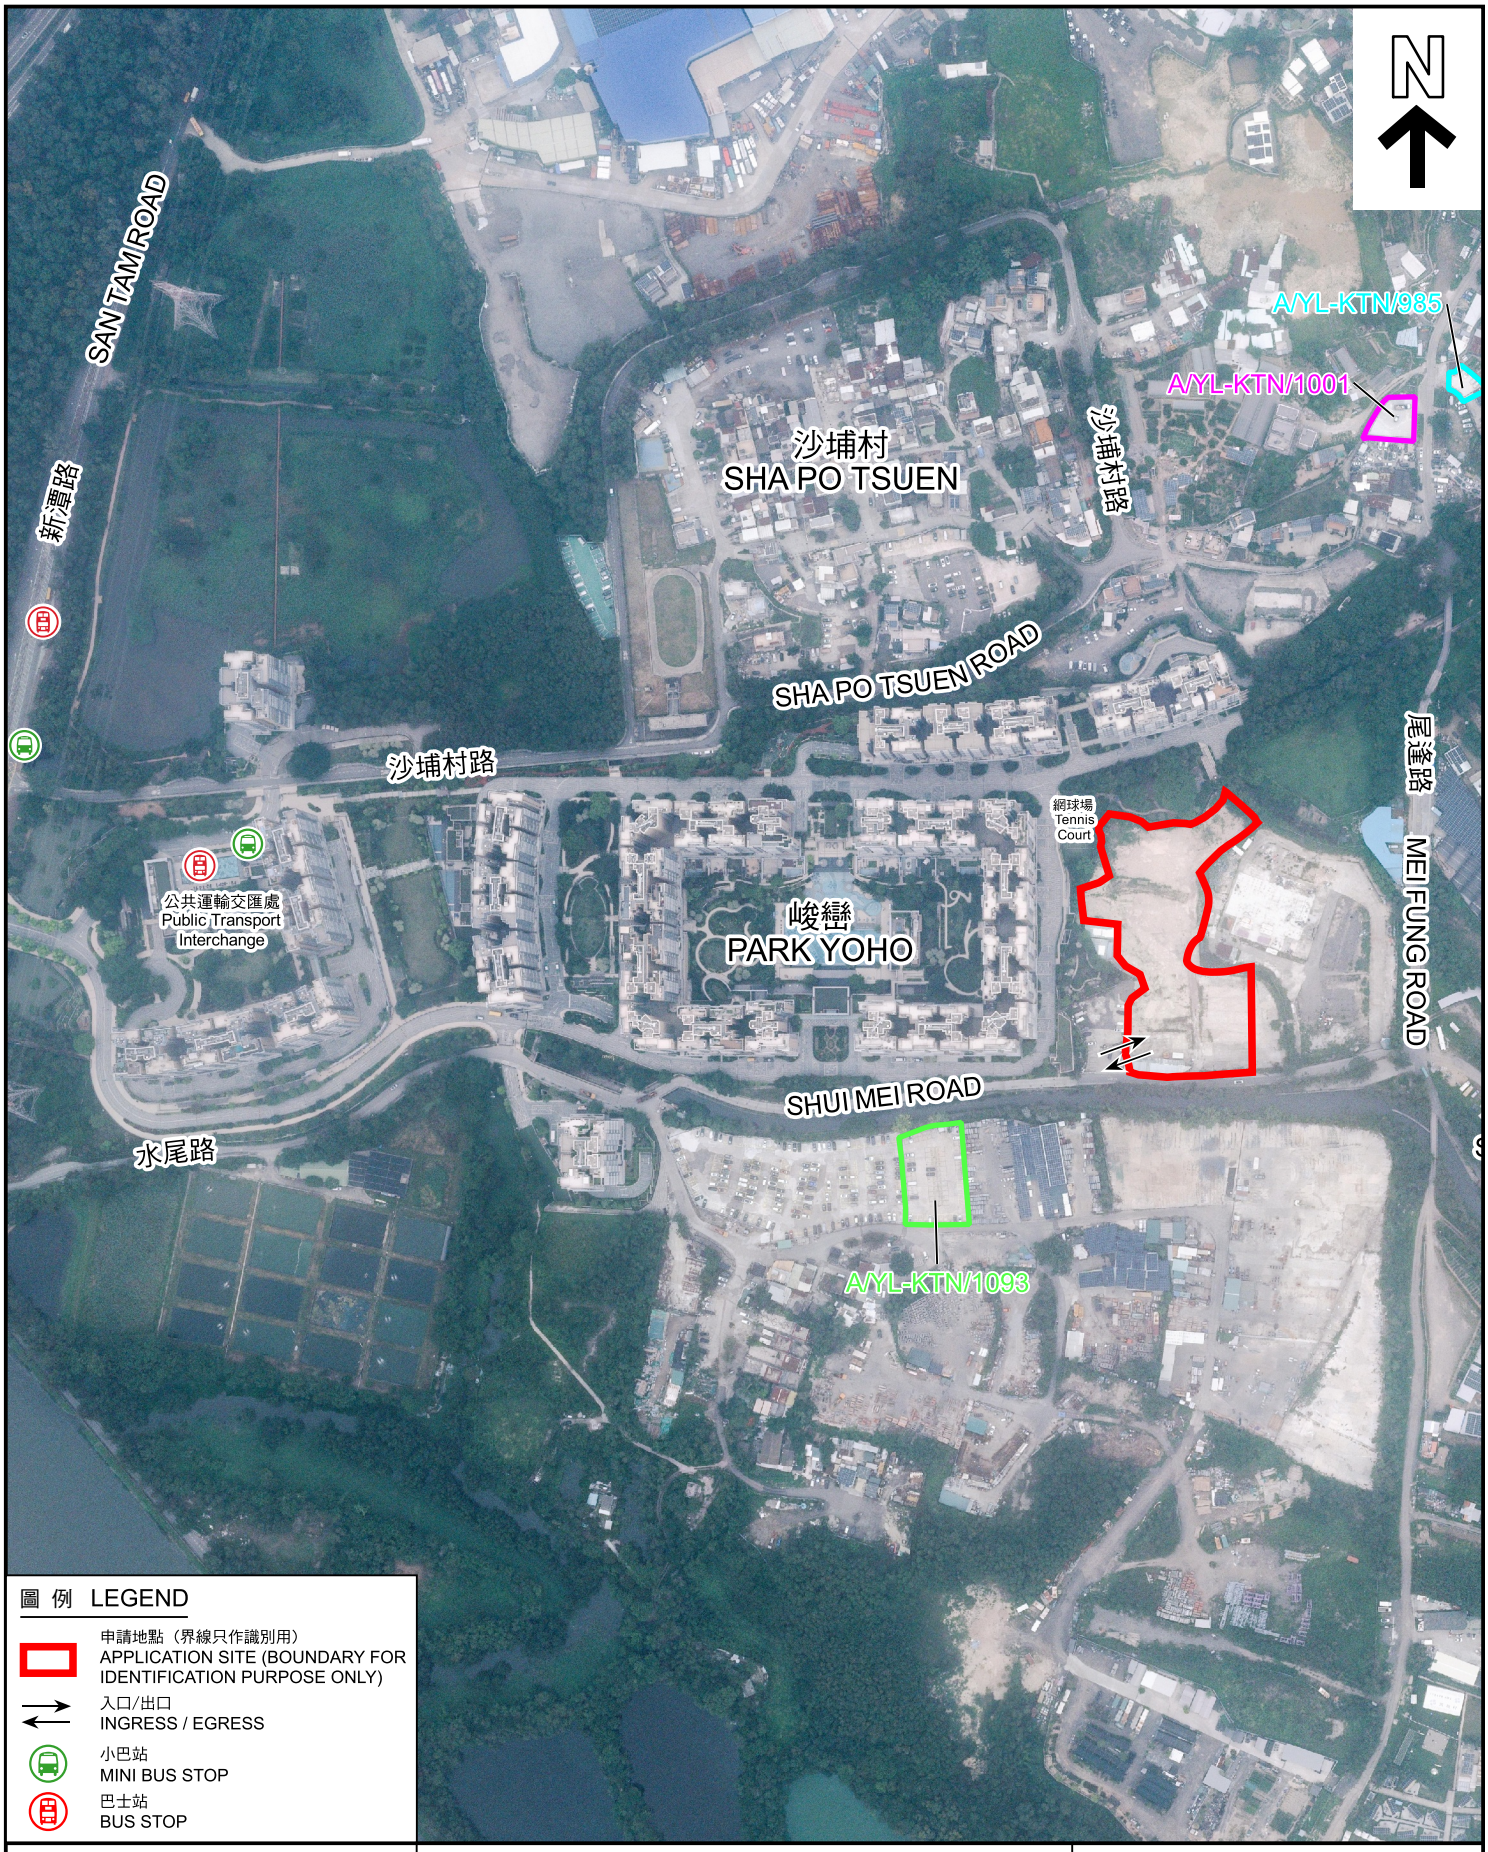


圖 例 LEGEND

- 申請地點（界線只作識別用）
  APPLICATION SITE (BOUNDARY FOR IDENTIFICATION PURPOSE ONLY)
- 入口/出口
  INGRESS / EGRESS
- 小巴站
  MINI BUS STOP
- 巴士站
  BUS STOP

本摘要圖於2026年11月16日擬備，
所根據的資料為地政總署於2025年5月26日
拍得的航攝照片編號 E257298C
EXTRACT PLAN PREPARED ON 16.11.2026
BASED ON AERIAL PHOTO No.
E257298C TAKEN ON 26.5.2025
BY LANDS DEPARTMENT

航攝照片 AERIAL PHOTO

擬議臨時康體文娛場所（板式網球）連附屬食肆及商店及服務行業（為期3年）
元朗錦田丈量約份第107約地段第1560號（部分）和毗連政府土地
PROPOSED TEMPORARY PLACE OF RECREATION, SPORTS OR CULTURE (PADEL TENNIS) WITH ANCILLARY EATING PLACE AND SHOP AND SERVICES FOR A PERIOD OF 3 YEARS
LOT 1560 (PART) IN D.D. 107 AND ADJOINING GOVERNMENT LAND, KAM TIN, YUEN LONG

規劃署
Planning Department

參考編號
REFERENCE No.
A/YL-KTN/1281

圖 PLAN
A-3

1



2



申請地點界線只作識別用　APPLICATION SITE BOUNDARY FOR IDENTIFICATION PURPOSE ONLY

本圖於2026年11月5日擬備，所根據的資料為攝於2026年9月18日的實地照片
PLAN PREPARED ON 5.11.2026
BASED ON SITE PHOTOS
TAKEN ON 18.9.2026

實地照片 SITE PHOTOS

擬議臨時康體文娛場所(板式網球)連附屬食肆及商店及服務行業(為期3年)
元朗錦田丈量約份第107約地段第1560號(部分)和毗連政府土地
PROPOSED TEMPORARY PLACE OF RECREATION, SPORTS OR CULTURE (PADEL TENNIS) WITH ANCILLARY EATING PLACE AND SHOP AND SERVICES FOR A PERIOD OF 3 YEARS
LOT 1560 (PART) IN D.D. 107 AND ADJOINING GOVERNMENT LAND, KAM TIN, YUEN LONG

規劃署
Planning Department

參考編號
REFERENCE No.
A/YL-KTN/1281

圖 PLAN
A-4