

Project 項目名稱:

Proposed Temporary Eating Place for a Period of 3 Years at Lots 924 RP (Part) & 1007 RP (Part) in D.D. 125 and Adjoining Government Land, Ha Tsuen, Yuen Long, N.T.

Drawing Title 圖目:

Location Plan

Remarks 備註:

- ● ● Vehicular access leading from Ha Mei Road

Drawing No. 圖號:

Figure 2

Scale 比例:

1:7500



Structure 1


Eating place

Covered area: Not exceeding 570m²


GFA: Not exceeding 720m²

Height: Not exceeding 7.5m

No. of storey: 1 (white portion)
2 (grey portion)

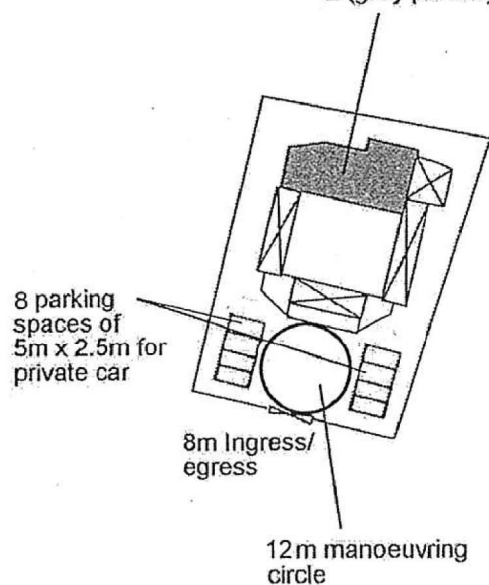

1/F Plan (Not exceeding 150m² in GFA)

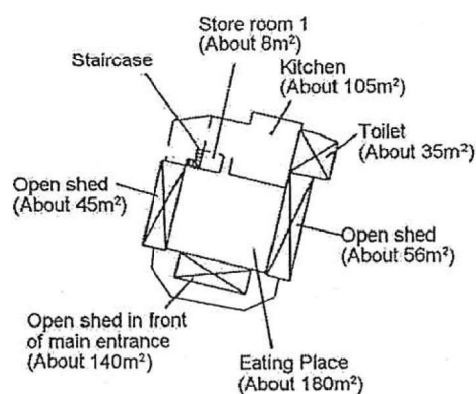

G/F Plan (Not exceeding 570m² in GFA)

Project 項目名稱:

Proposed Temporary Eating Place for a Period of 3 Years at Lots 924 RP (Part) & 1007 RP (Part) in D.D. 125 and Adjoining Government Land, Ha Tsuen, Yuen Long, N.T.

Drawing Title 圖目:

Proposed Layout Plan


Remarks 備註:

Drawing No. 圖號:

Figure 3

Scale 比例:

1:1000

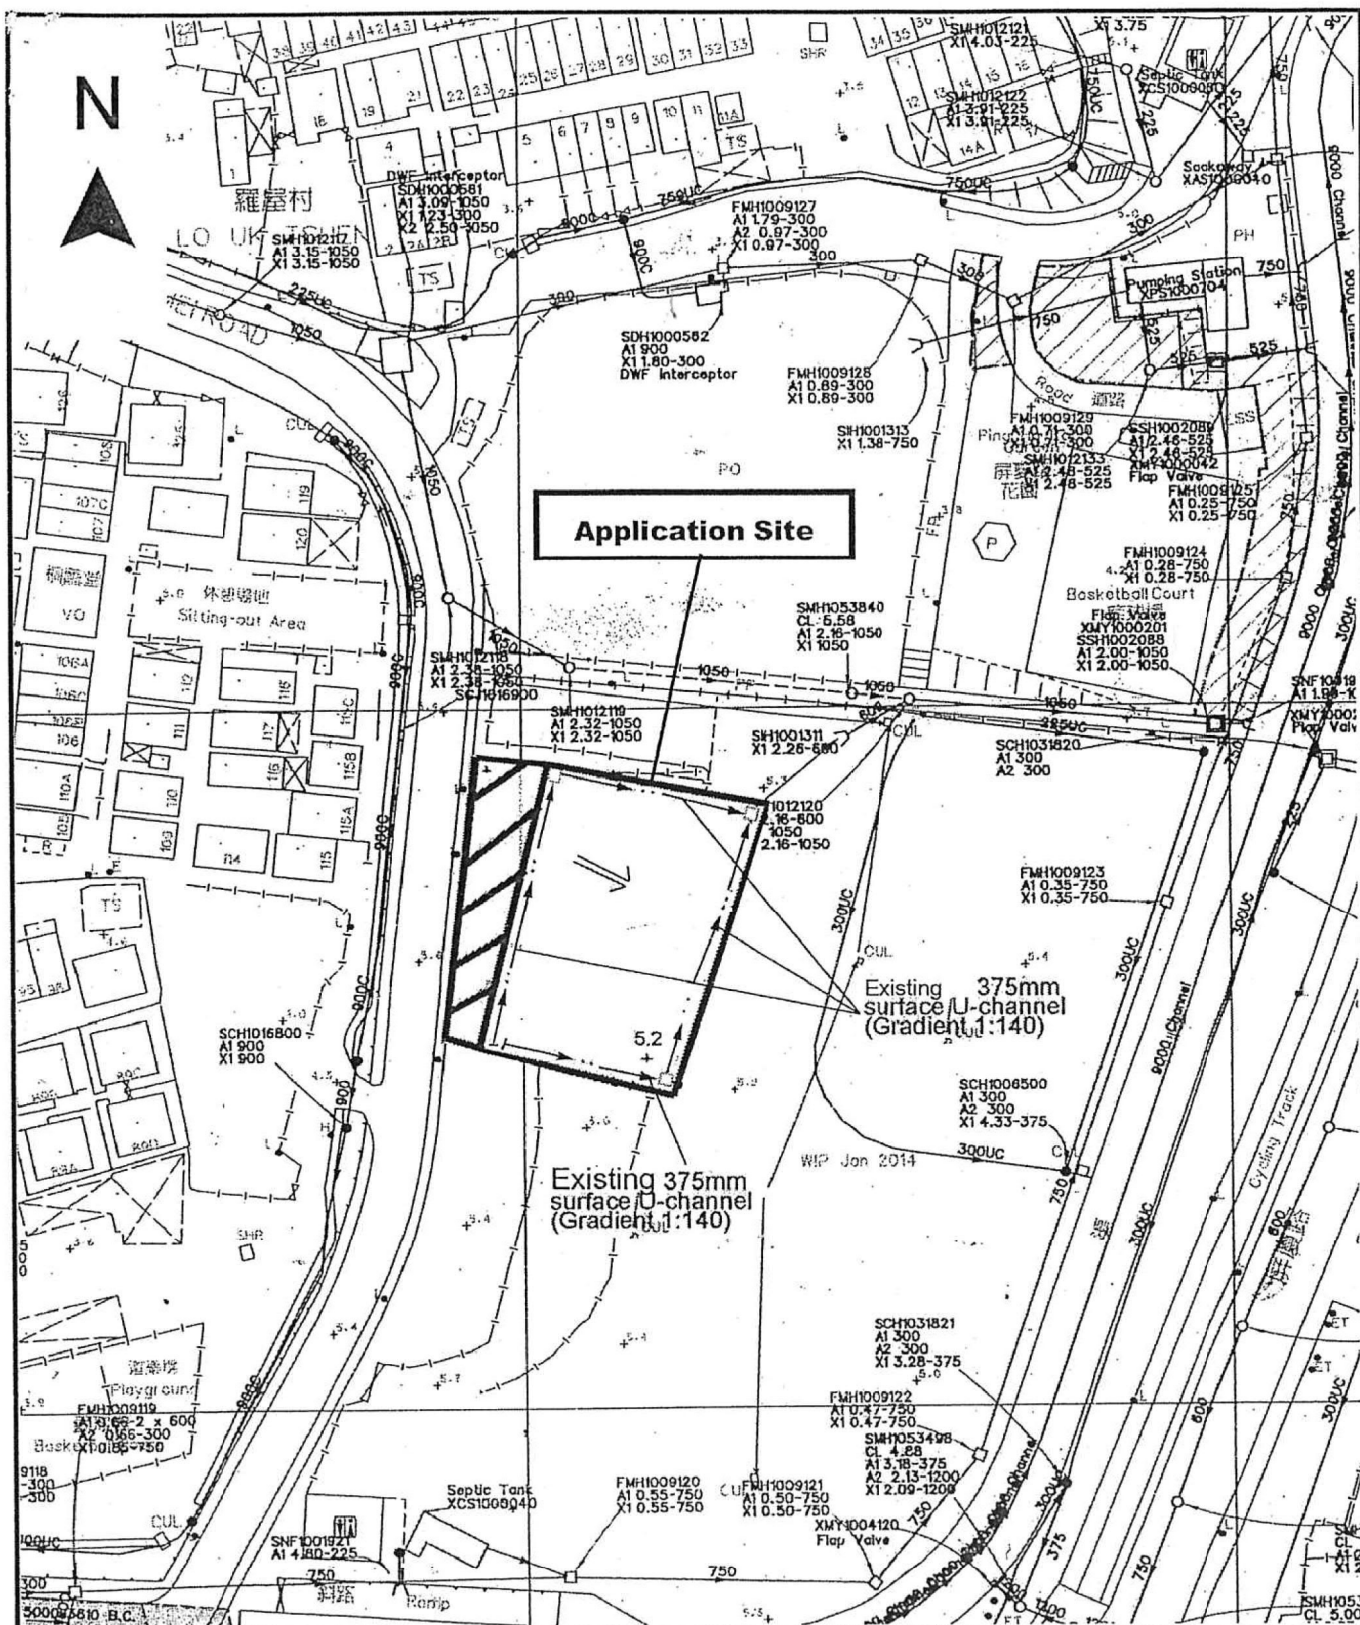

Project 項目名稱:

Proposed Temporary Eating Place for a Period of 3 Years at Lots 924 RP (Part) & 1007 RP (Part) in D.D. 125 and Adjoining Government Land, Ha Tsuen, Yuen Long, N.T.

Drawing Title 圖目:

As-built Drainage Plan

Drawing No. 圖號:

Figure 4

Remarks 備註:

+5.6 Level (in mPD)

← Flow of surface runoff

□ Proposed catchpit

▨ External catchment

Scale 比例:

1:1000



航攝照片 AERIAL PHOTO

本摘要圖於2022年4月27日擬備，所根據的資料為地政總署於2021年7月24日拍得的航攝照片編號 E140427C
EXTRACT PLAN PREPARED ON 27.4.2022
BASED ON AERIAL PHOTO No.
E140427C TAKEN ON 24.7.2021
BY LANDS DEPARTMENT

臨時食肆的規劃許可續期(為期3年)
元朗廈村丈量約份第125約地段第924號餘段(部分)
及第1007號餘段(部分)和毗連的政府土地
RENEWAL OF PLANNING APPROVAL FOR
TEMPORARY EATING PLACE FOR A PERIOD OF 3 YEARS
LOTS 924 RP (PART) AND 1007 RP (PART) IN D.D.125
AND ADJOINING GOVERNMENT LAND, HA TSUEN, YUEN LONG

規劃署
PLANNING
DEPARTMENT



參考編號
REFERENCE No.
A/HSK/363

圖 PLAN
A-3

1



2



本圖於2022年4月28日擬備，所根據的資料為攝於2022年4月19日的實地照片
PLAN PREPARED ON 28.4.2022
BASED ON SITE PHOTOS TAKEN ON 19.4.2022

實地照片 SITE PHOTOS


臨時食肆的規劃許可續期(為期3年)
元朗厦村丈量約份第125約地段第924號餘段(部分)
及第1007號餘段(部分)和毗連的政府土地
RENEWAL OF PLANNING APPROVAL FOR
TEMPORARY EATING PLACE FOR A PERIOD OF 3 YEARS
LOTS 924 RP (PART) AND 1007 RP (PART) IN D.D.125
AND ADJOINING GOVERNMENT LAND, HA TSUEN, YUEN LONG

規劃署
PLANNING
DEPARTMENT



參考編號
REFERENCE No.
A/HSK/363

圖 PLAN
A-4a

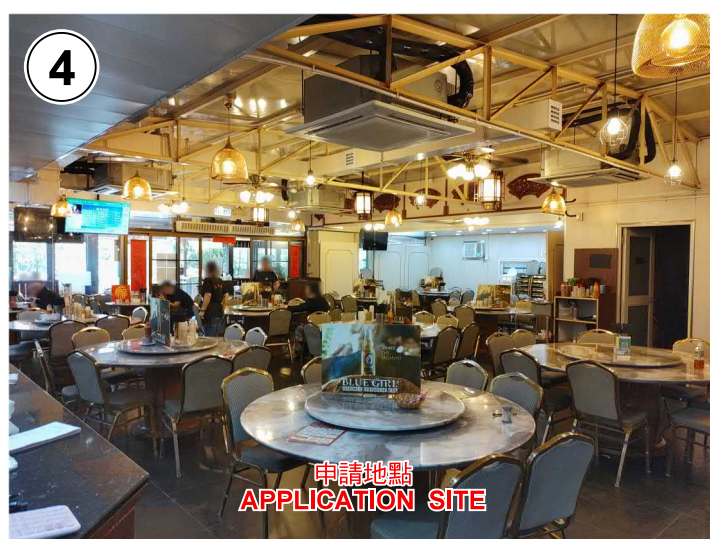

本圖於2022年4月28日擬備，所根據的資料為攝於2022年4月19日的實地照片
PLAN PREPARED ON 28.4.2022
BASED ON SITE PHOTOS TAKEN
ON 19.4.2022

實地照片 SITE PHOTOS

臨時食肆的規劃許可續期(為期3年)
元朗廈村丈量約份第125約地段第924號餘段(部分)
及第1007號餘段(部分)和毗連的政府土地
RENEWAL OF PLANNING APPROVAL FOR
TEMPORARY EATING PLACE FOR A PERIOD OF 3 YEARS
LOTS 924 RP (PART) AND 1007 RP (PART) IN D.D.125
AND ADJOINING GOVERNMENT LAND, HA TSUEN, YUEN LONG

規劃署
PLANNING
DEPARTMENT



參考編號
REFERENCE No.
A/HSK/363

圖 PLAN
A-4b