


Project 項目名稱: Proposed Temporary Vehicle Service Centre for a Period of 3 Years at Lots 826 S.BRP (Part) in D.D. 125 & Adjoining Government Land, Ha Tsuen, Yuen Long, N.T.	Drawing Title 圖目: Proposed Layout Plan Drawing No. 圖號: Figure 3	Remarks 備註: Scale 比例: 1:500
--	--	---

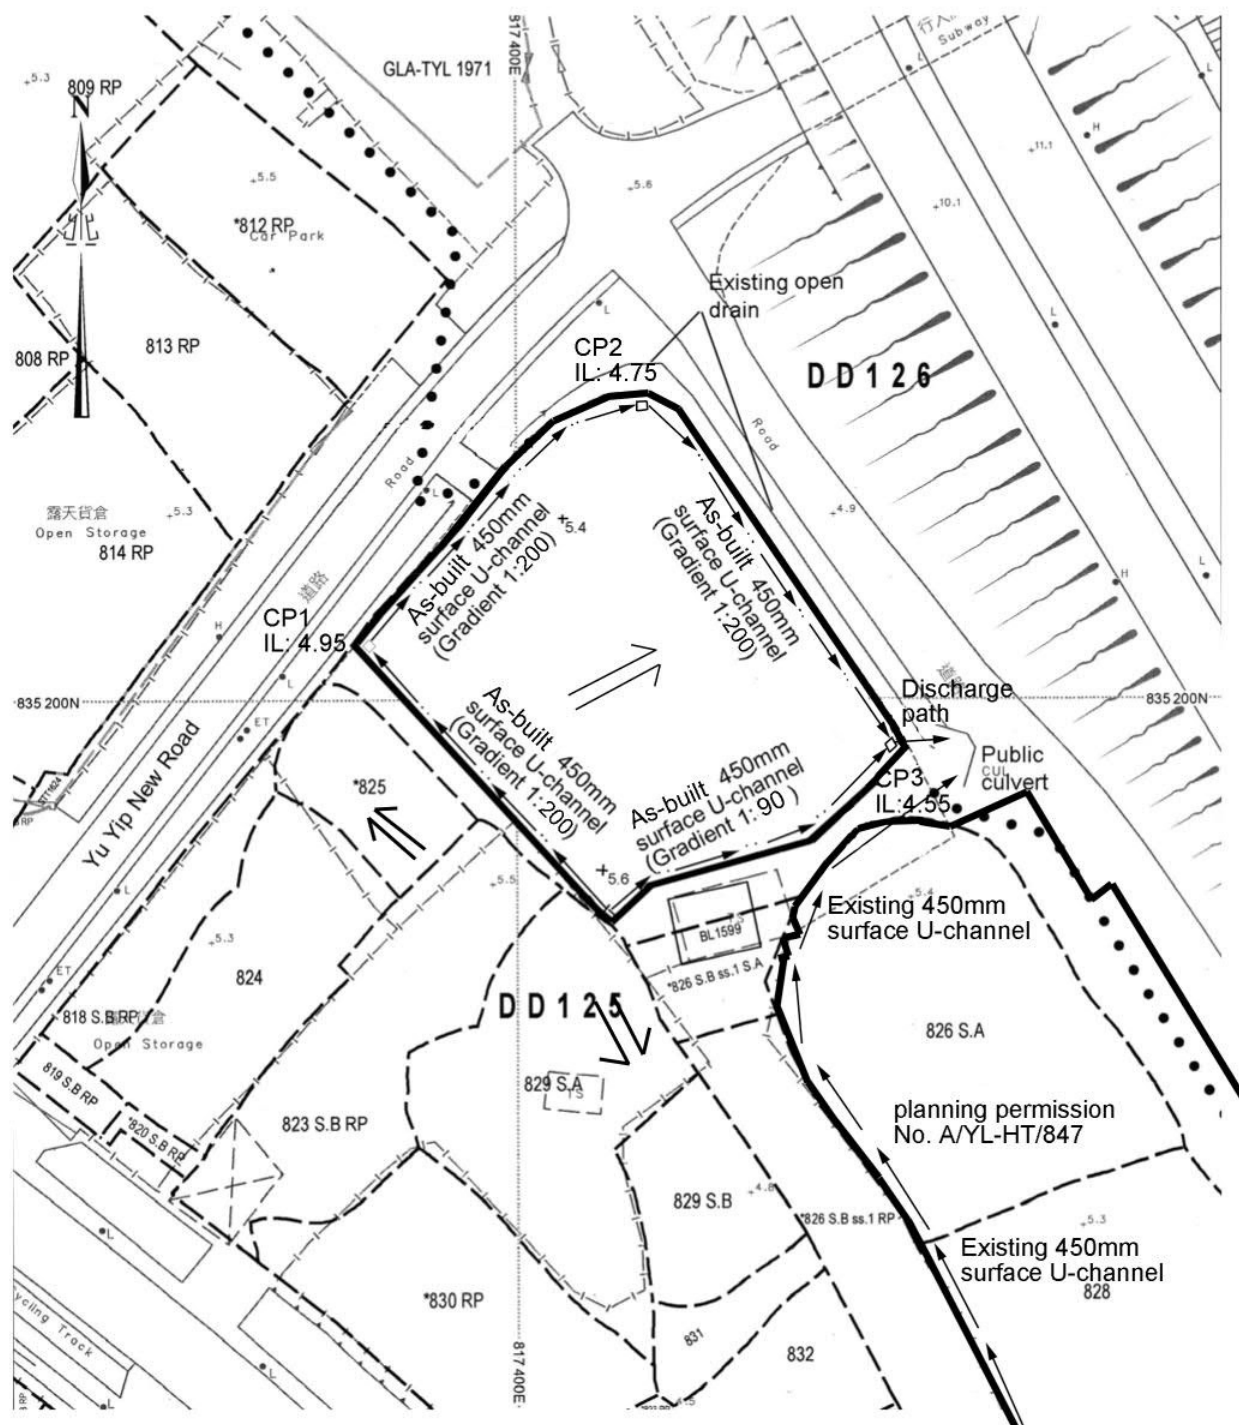

Project 項目名稱:

Proposed Temporary Vehicle Service Centre for a Period of 3 Years at Lots 826 S.BRP (Part) in D.D. 125 & Adjoining Government Land, Ha Tsuen, Yuen Long, N.T.

Drawing Title 圖目:

As-built Drainage Plan

Drawing No. 圖號:

Figure 4

Remarks 備註:

□ Proposed catchpit

⇐ Flow of surface runoff

+5.6 Level (in mPD)

IL Invert level


Scale 比例:

1:1000

(摘錄自申請人於 16. 10. 2023 呈交的申請書)
(Extract from Applicant's
Submission of 16.10.2023)

參考編號
REFERENCE No.
A/HSK/492



繪圖 DRAWING
A-3

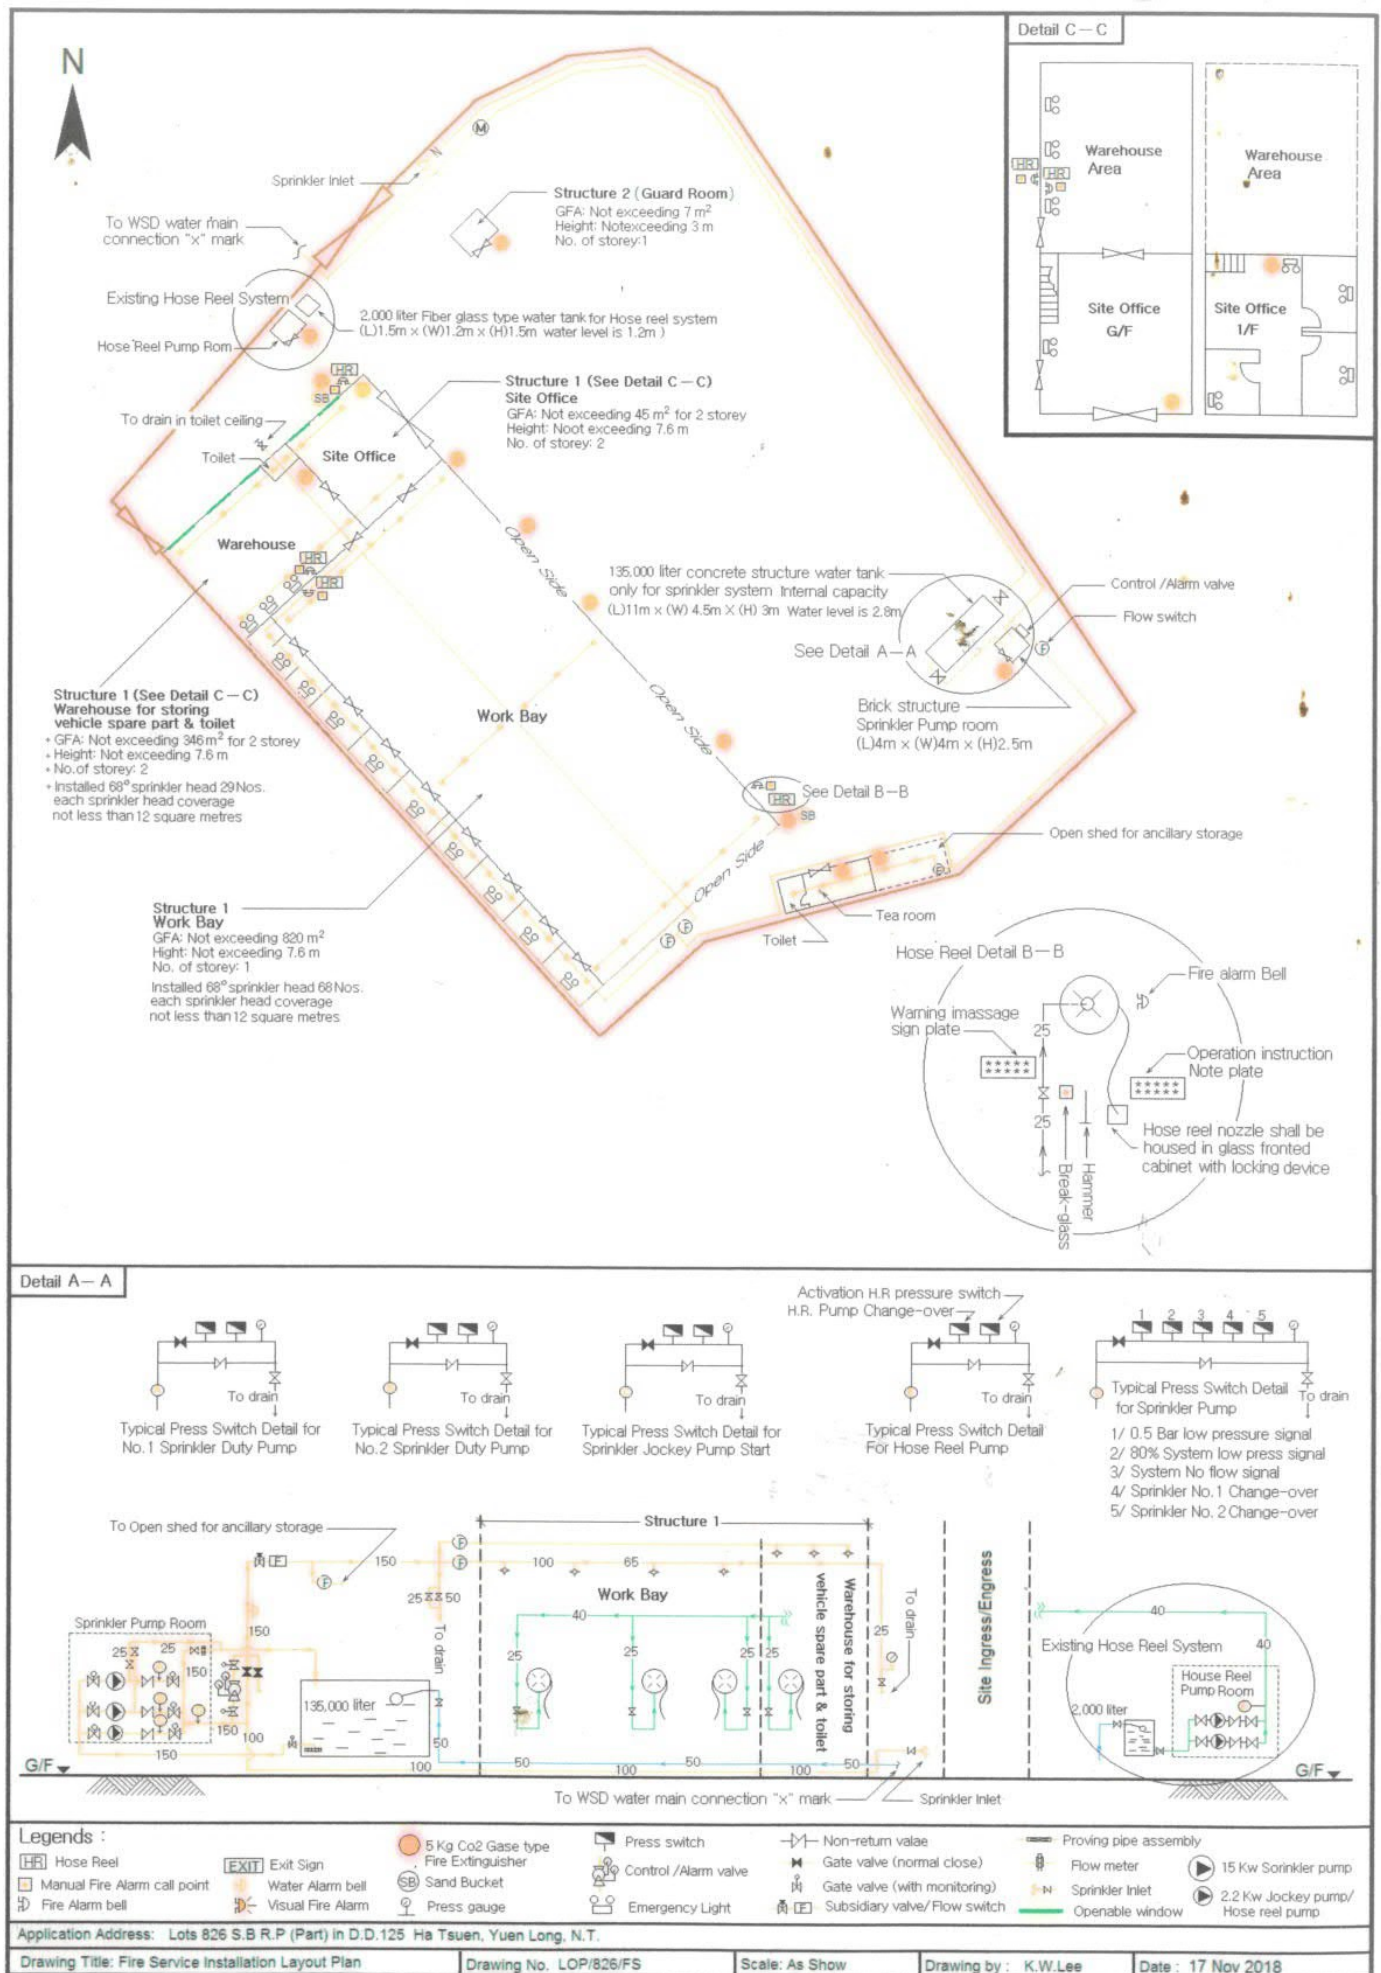

(摘錄自申請人於 24. 10. 2023 呈交的進一步資料)
(Extract from Applicant's Further
Information Submitted on 24.10.2023)

參考編號
REFERENCE No.
A/HSK/492


繪圖 DRAWING
A-4

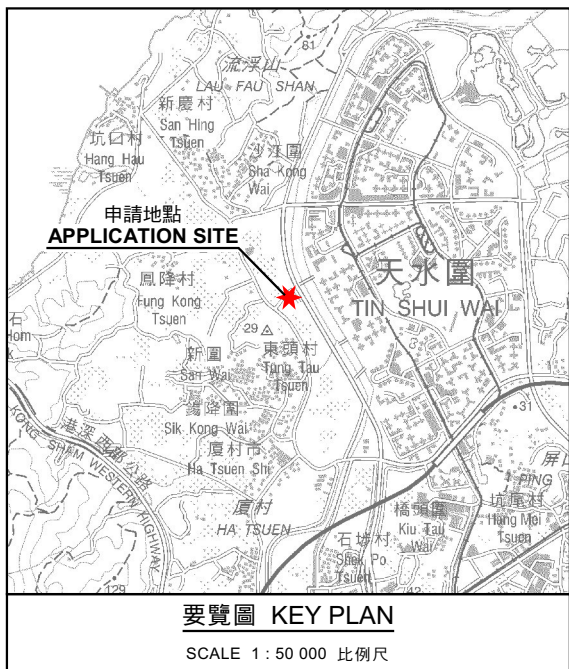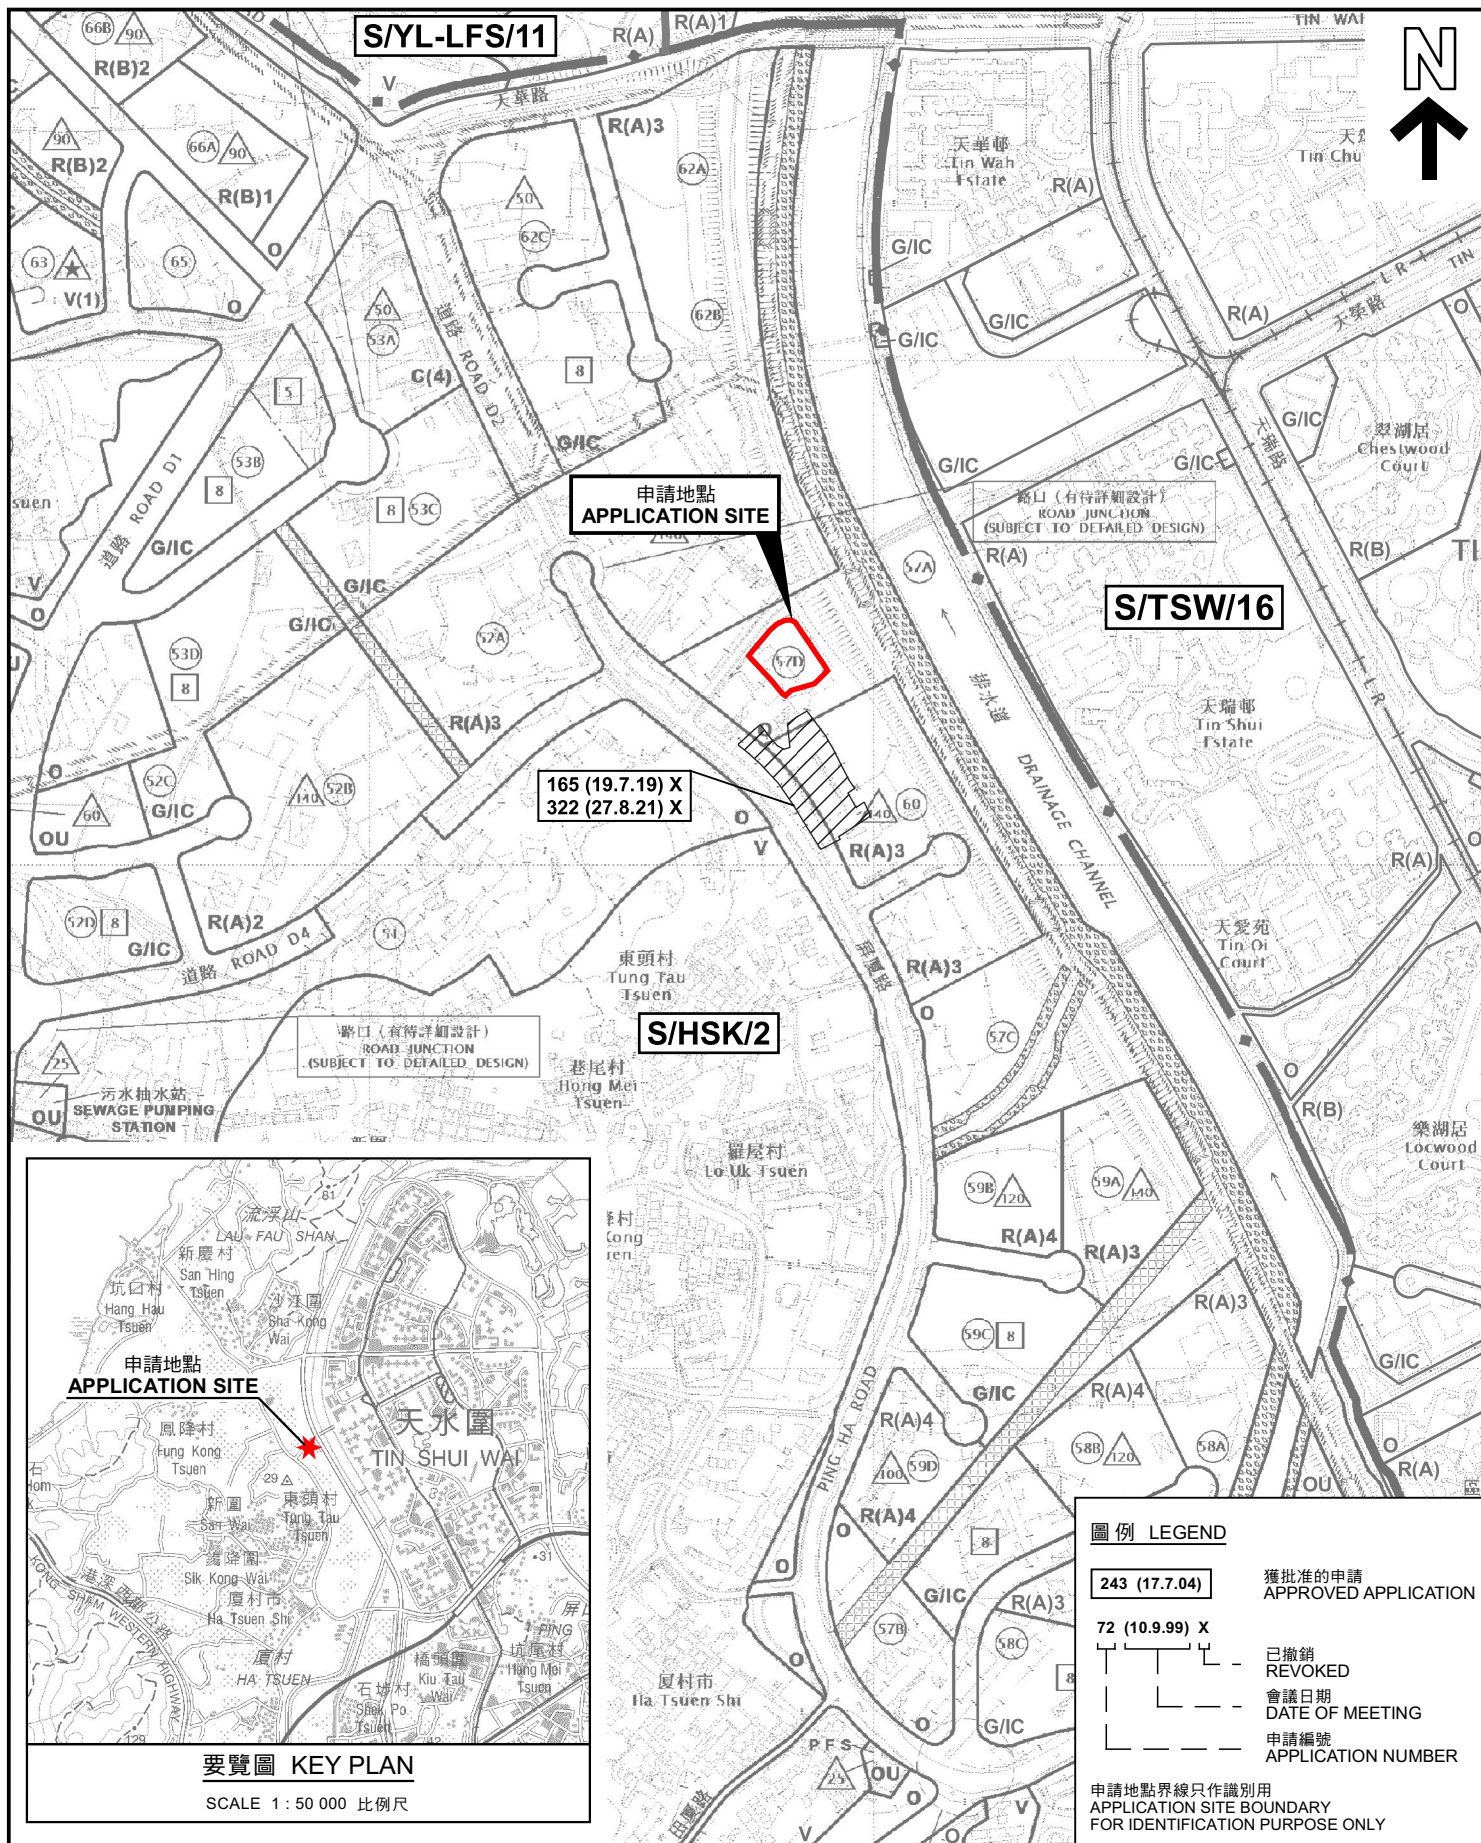

位置圖及同類申請 LOCATION PLAN WITH SIMILAR APPLICATIONS

臨時汽車服務中心的規劃許可續期（為期3年）
新界元朗厦村丈量約份第125約地段第826號B分段餘段（部分）和毗連政府土地
RENEWAL OF PLANNING APPROVAL FOR
TEMPORARY VEHICLE SERVICE CENTRE FOR A PERIOD OF 3 YEARS
LOT 826 S.B RP (PART) IN D.D. 125 AND ADJOINING GOVERNMENT LAND,
HA TSUEN, YUEN LONG, NEW TERRITORIES

SCALE 1 : 7 500 比例尺

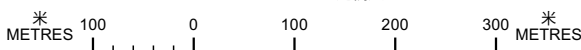


規劃署
PLANNING
DEPARTMENT



參考編號
REFERENCE No.
A/HSK/492

圖 PLAN
A-1a

本摘要圖於2023年11月27日擬備，
所根據的資料為於2018年10月16日
核准的分區計劃大綱圖編號 S/HSK/2
EXTRACT PLAN PREPARED ON 27.11.2023
BASED ON OUTLINE ZONING PLAN No.
S/HSK/2 APPROVED ON 16.10.2018

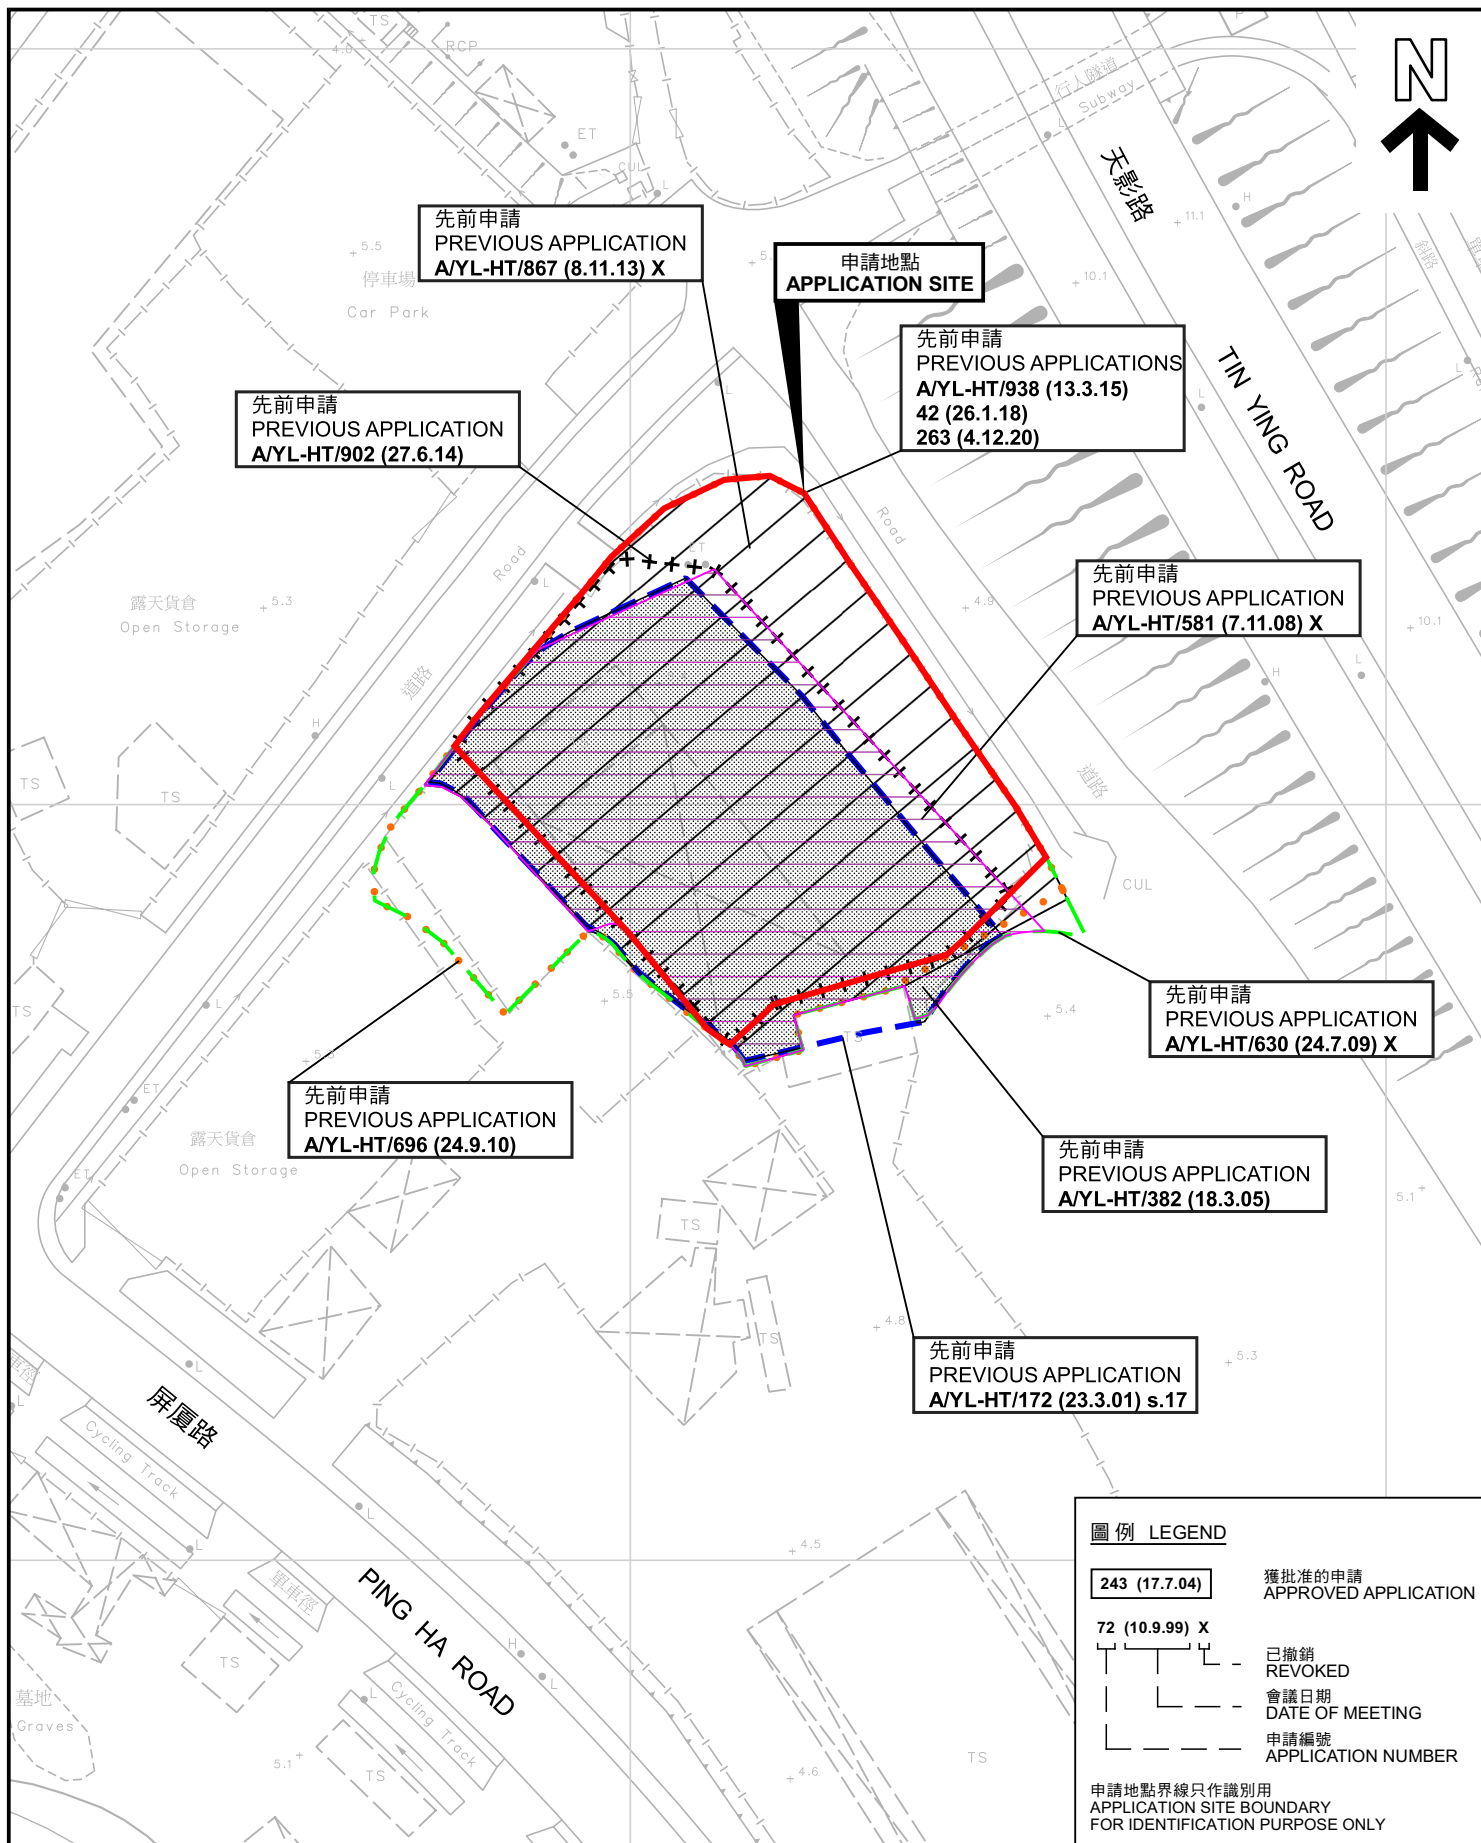

先前申請圖 PREVIOUS APPLICATIONS PLAN

臨時汽車服務中心的規劃許可續期（為期3年）
新界元朗厦村丈量約份第125約地段第826號B分段餘段（部分）和毗連政府土地
RENEWAL OF PLANNING APPROVAL FOR
TEMPORARY VEHICLE SERVICE CENTRE FOR A PERIOD OF 3 YEARS
LOT 826 S.B RP (PART) IN D.D. 125 AND ADJOINING GOVERNMENT LAND,
HA TSUEN, YUEN LONG, NEW TERRITORIES

SCALE 1:1 000 比例尺

米 METRES 20 0 20 40 米 METRES


規劃署
PLANNING
DEPARTMENT



參考編號
REFERENCE No.
A/HSK/492

圖 PLAN
A-1b

本摘要圖於2023年11月29日擬備，所根據的資料為測量圖編號 6-NW-2D
EXTRACT PLAN PREPARED ON 29.11.2023
BASED ON SURVEY SHEET No.
6-NW-2D

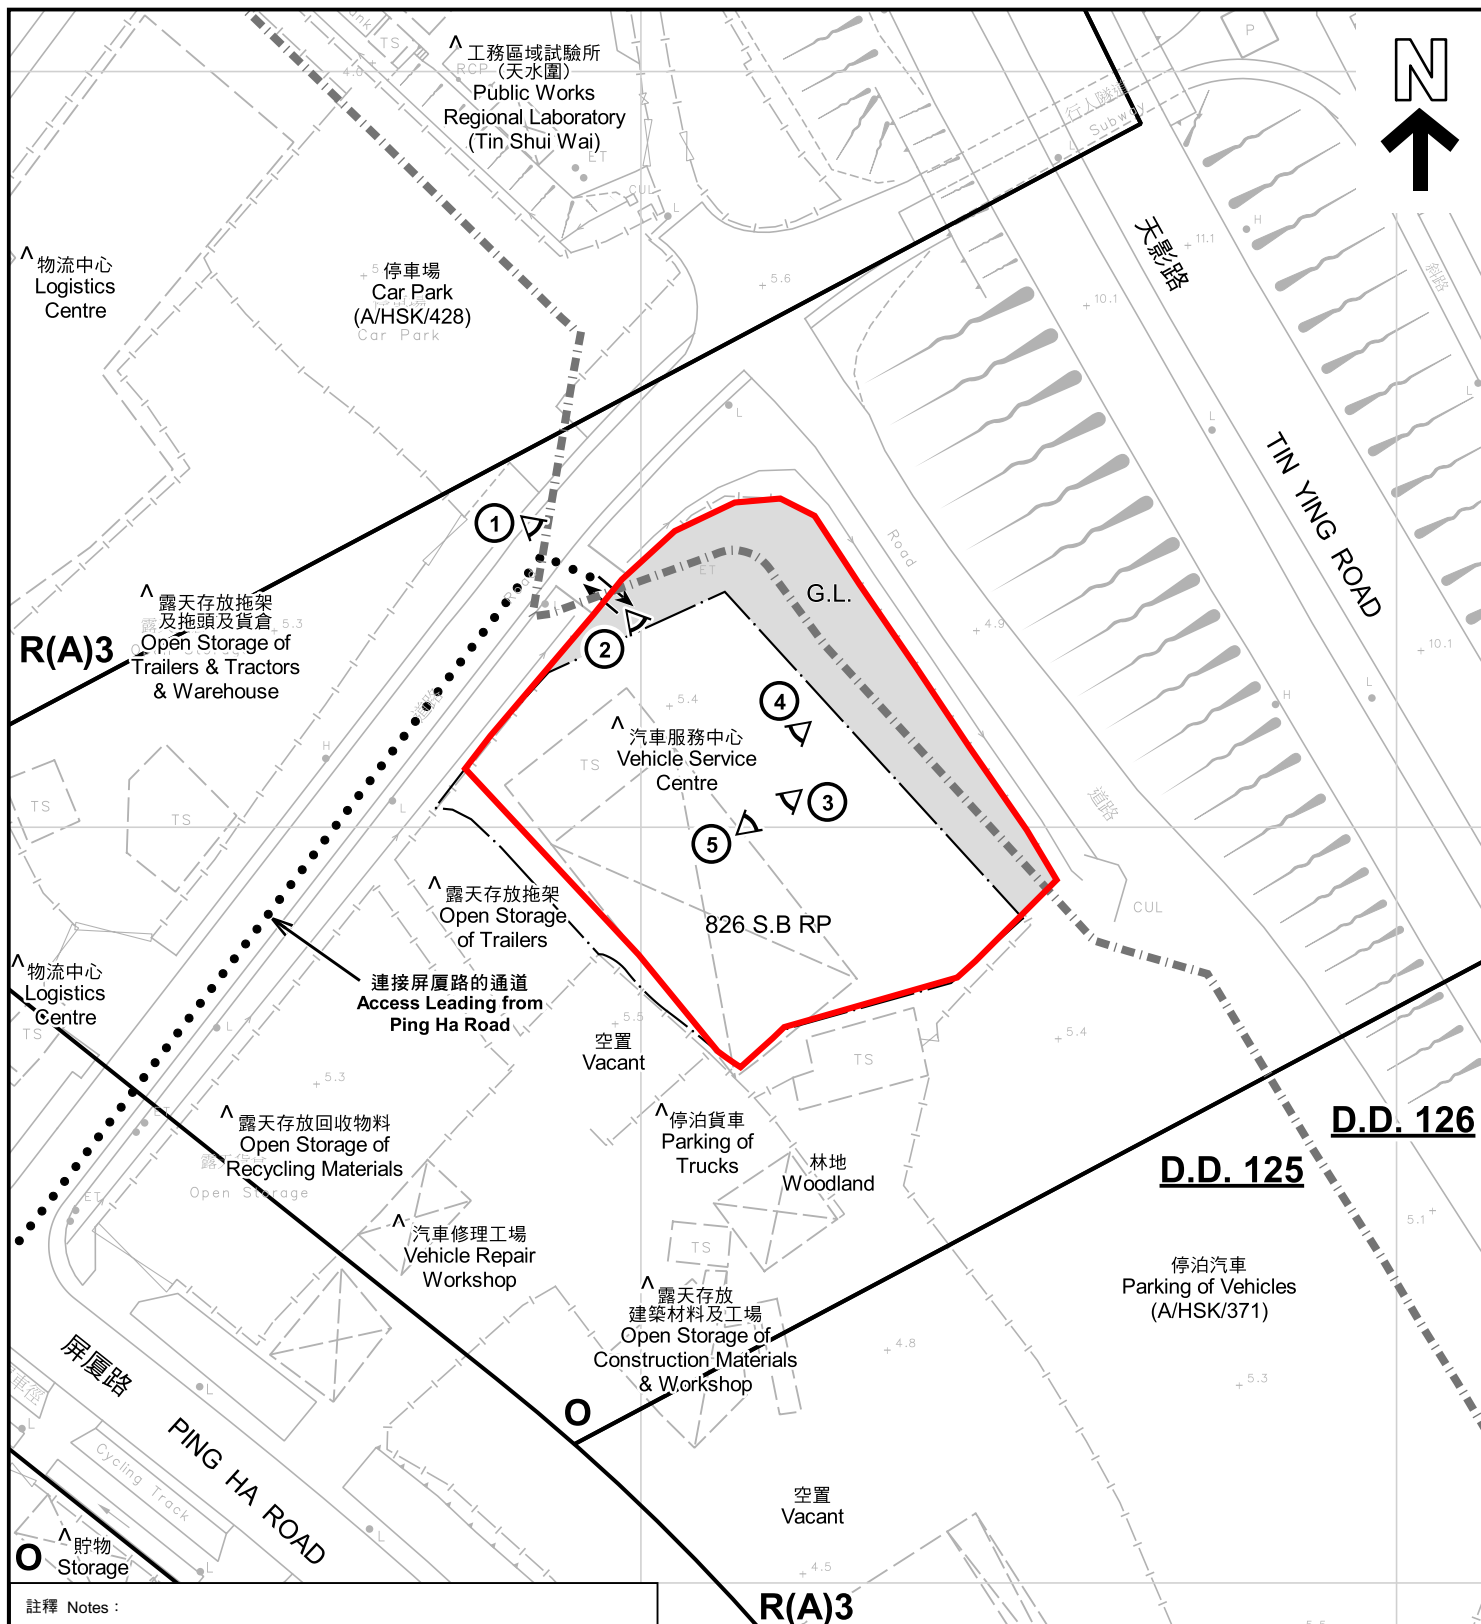

註釋 Notes:

- (1) 2023年10月25日勘測的土地用途
Land uses shown on this plan are in accordance with the land use survey conducted by the Planning Department on 25.10.2023
- (2) * 土地用途跟1992年3月勘測的土地用途一致
Indicates that the use is the same as that revealed by the land use survey conducted by the Planning Department in Mar 1992
- (3) ^ 土地用途跟1992年3月勘測的土地用途有別
Indicates that the use is different from that revealed by the land use survey conducted by the Planning Department in Mar 1992

圖例 LEGEND

- 申請地點 (界線只作識別用)
APPLICATION SITE (BOUNDARY FOR IDENTIFICATION PURPOSE ONLY)
- R(A)** 住宅 (甲類)
RESIDENTIAL (GROUP A)
- 休憩用地
OPEN SPACE

- G.L.** 政府土地
GOVERNMENT LAND
- 實地照片的觀景點
VIEWING POINT OF SITE PHOTO
- 丈量約份界線
D.D. BOUNDARY
- 入口/出口
INGRESS / EGRESS

平面圖 SITE PLAN

臨時汽車服務中心的規劃許可續期 (為期3年)
新界元朗朗村丈量約份第125約地段第826號B分段餘段 (部分) 和毗連政府土地
RENEWAL OF PLANNING APPROVAL FOR
TEMPORARY VEHICLE SERVICE CENTRE FOR A PERIOD OF 3 YEARS
LOT 826 S.B RP (PART) IN D.D. 125 AND ADJOINING GOVERNMENT LAND,
HA TSUEN, YUEN LONG, NEW TERRITORIES

SCALE 1:1 000 比例尺

米 METRES 20 0 20 40 米 METRES


規劃署
PLANNING
DEPARTMENT



參考編號
REFERENCE No.
A/HSK/492

圖 PLAN
A-2

本摘要圖於2023年11月29日擬備, 所根據的
資料為測量圖編號 6-NW-2D
EXTRACT PLAN PREPARED ON 29.11.2023
BASED ON SURVEY SHEET No.
6-NW-2D

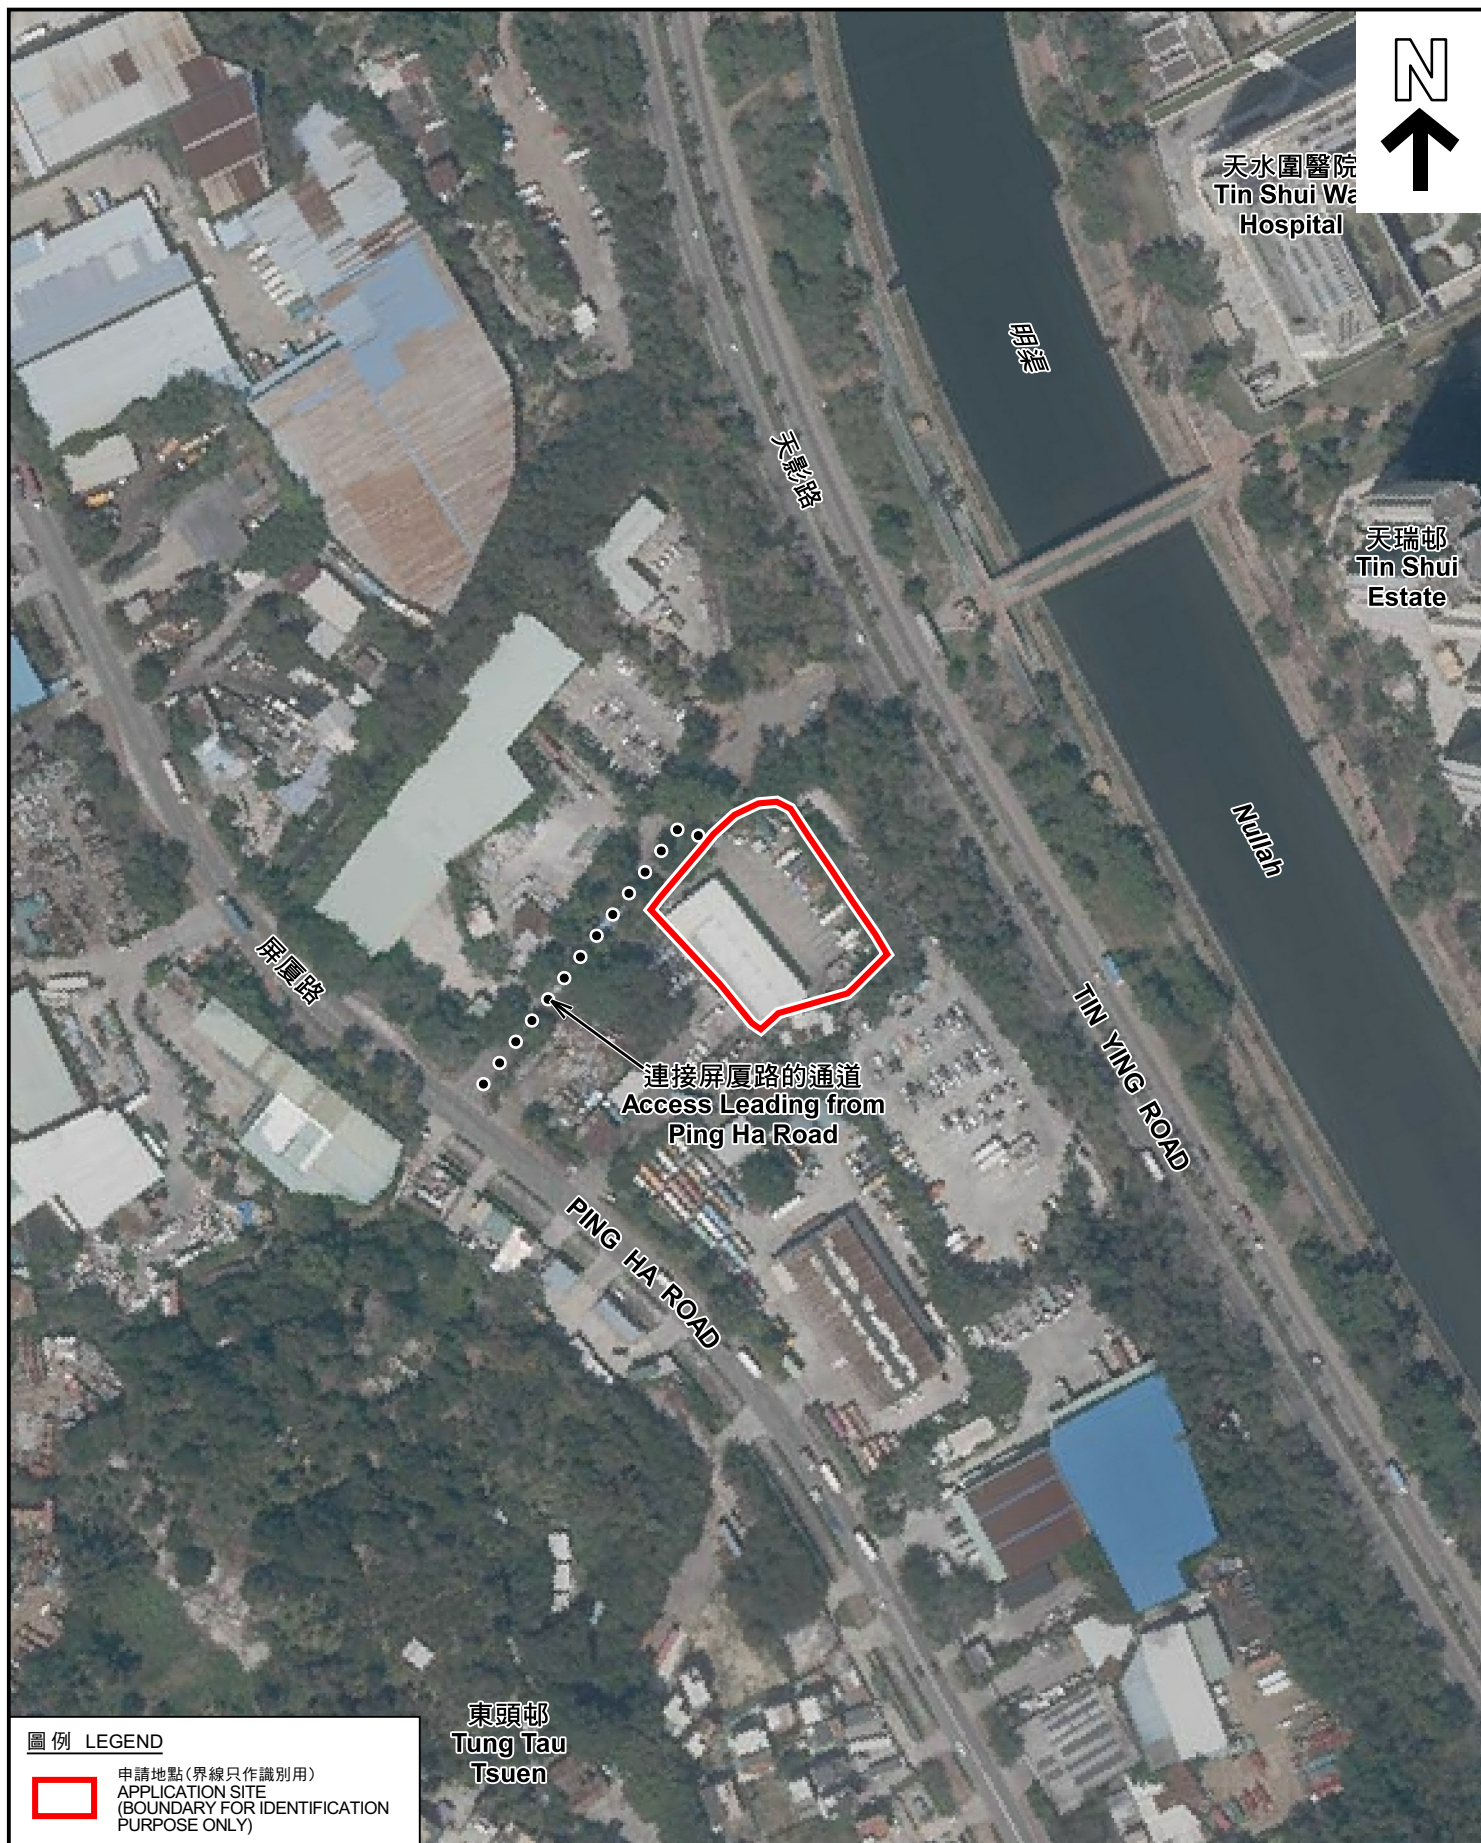

圖例 LEGEND



申請地點(界線只作識別用)
APPLICATION SITE
(BOUNDARY FOR IDENTIFICATION
PURPOSE ONLY)

東頭邨
Tung Tau
Tsuen

航攝照片 AERIAL PHOTO

臨時汽車服務中心的規劃許可續期(為期3年)
新界元朗厦村丈量約份第125約地段第826號B分段餘段(部分)和毗連政府土地
RENEWAL OF PLANNING APPROVAL FOR
TEMPORARY VEHICLE SERVICE CENTRE FOR A PERIOD OF 3 YEARS
LOT 826 S.B RP (PART) IN D.D. 125 AND ADJOINING GOVERNMENT LAND,
HA TSUEN, YUEN LONG, NEW TERRITORIES

規劃署
PLANNING
DEPARTMENT



參考編號
REFERENCE No.
A/HSK/492

圖 PLAN
A-3

本摘要圖於2023年11月29日擬備，所根據的資料為地政總署於2022年3月8日拍得的航攝照片編號 E152775C
EXTRACT PLAN PREPARED ON 29.11.2023
BASED ON AERIAL PHOTO No.
E152775C TAKEN ON 8.3.2022
BY LANDS DEPARTMENT

申請地點
APPLICATION SITE



實地照片 SITE PHOTOS

臨時汽車服務中心的規劃許可續期（為期3年）
新界元朗厦村丈量約份第125約地段第826號8分段餘段（部分）和毗連政府土地
RENEWAL OF PLANNING APPROVAL FOR
TEMPORARY VEHICLE SERVICE CENTRE FOR A PERIOD OF 3 YEARS
LOT 826 S.B RP (PART) IN D.D. 125 AND ADJOINING GOVERNMENT LAND,
HA TSUEN, YUEN LONG, NEW TERRITORIES

規劃署
PLANNING
DEPARTMENT



參考編號
REFERENCE No.
A/HSK/492

圖 PLAN
A-4a

本圖於2023年11月16日擬備，所根據的資料為攝於2023年10月25日的實地照片
PLAN PREPARED ON 16.11.2023
BASED ON SITE PHOTOS
TAKEN ON 25.10.2023



實地照片 SITE PHOTOS

臨時汽車服務中心的規劃許可續期（為期3年）
 新界元朗廈村丈量約份第125約地段第826號B分段餘段（部分）和毗連政府土地
 RENEWAL OF PLANNING APPROVAL FOR
 TEMPORARY VEHICLE SERVICE CENTRE FOR A PERIOD OF 3 YEARS
 LOT 826 S.B RP (PART) IN D.D. 125 AND ADJOINING GOVERNMENT LAND,
 HA TSUEN, YUEN LONG, NEW TERRITORIES

規劃署
 PLANNING
 DEPARTMENT



參考編號
 REFERENCE No.
 A/HSK/492

圖 PLAN
 A-4b

本圖於2023年11月16日擬備，所根據的
 資料為攝於2023年10月25日的實地照片
 PLAN PREPARED ON 16.11.2023
 BASED ON SITE PHOTOS
 TAKEN ON 25.10.2023