
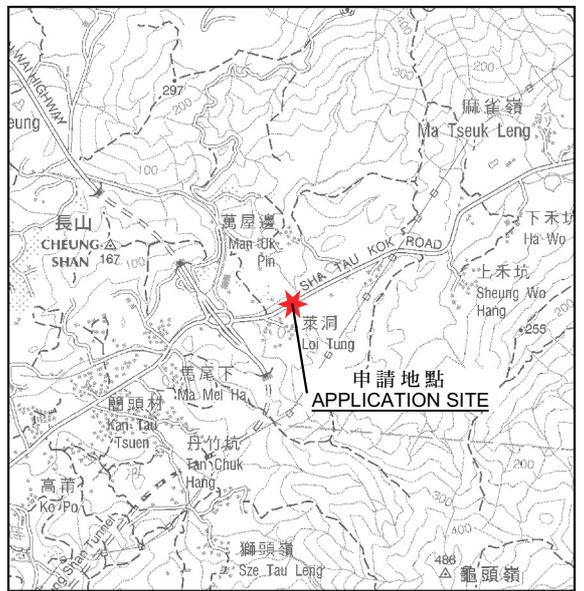


		圖例：
項目名稱： DD46 Lot 815 & 816 S.B RP 擬議臨時物流中心 (為期三年)	圖目： 佈局平面圖 (Proposed Layout Plan)	私家車位 (5mX2.5m)
		貨物裝卸位 (11mX3.5m)
比例： —1:500—		車道路線
		閘門 (闊10米)
日期： 9/11/2024	圖號： Figure 1	車道出入口
		備註：

參考編號 REFERENCE No.	A/NE-MUP/211	繪圖	DRAWING A-1
-----------------------	--------------	----	-------------

(來源：申請人於2024年12月4日提交的資料)
(SOURCE: APPLICANT'S SUBMISSION ON 4.12.2024)

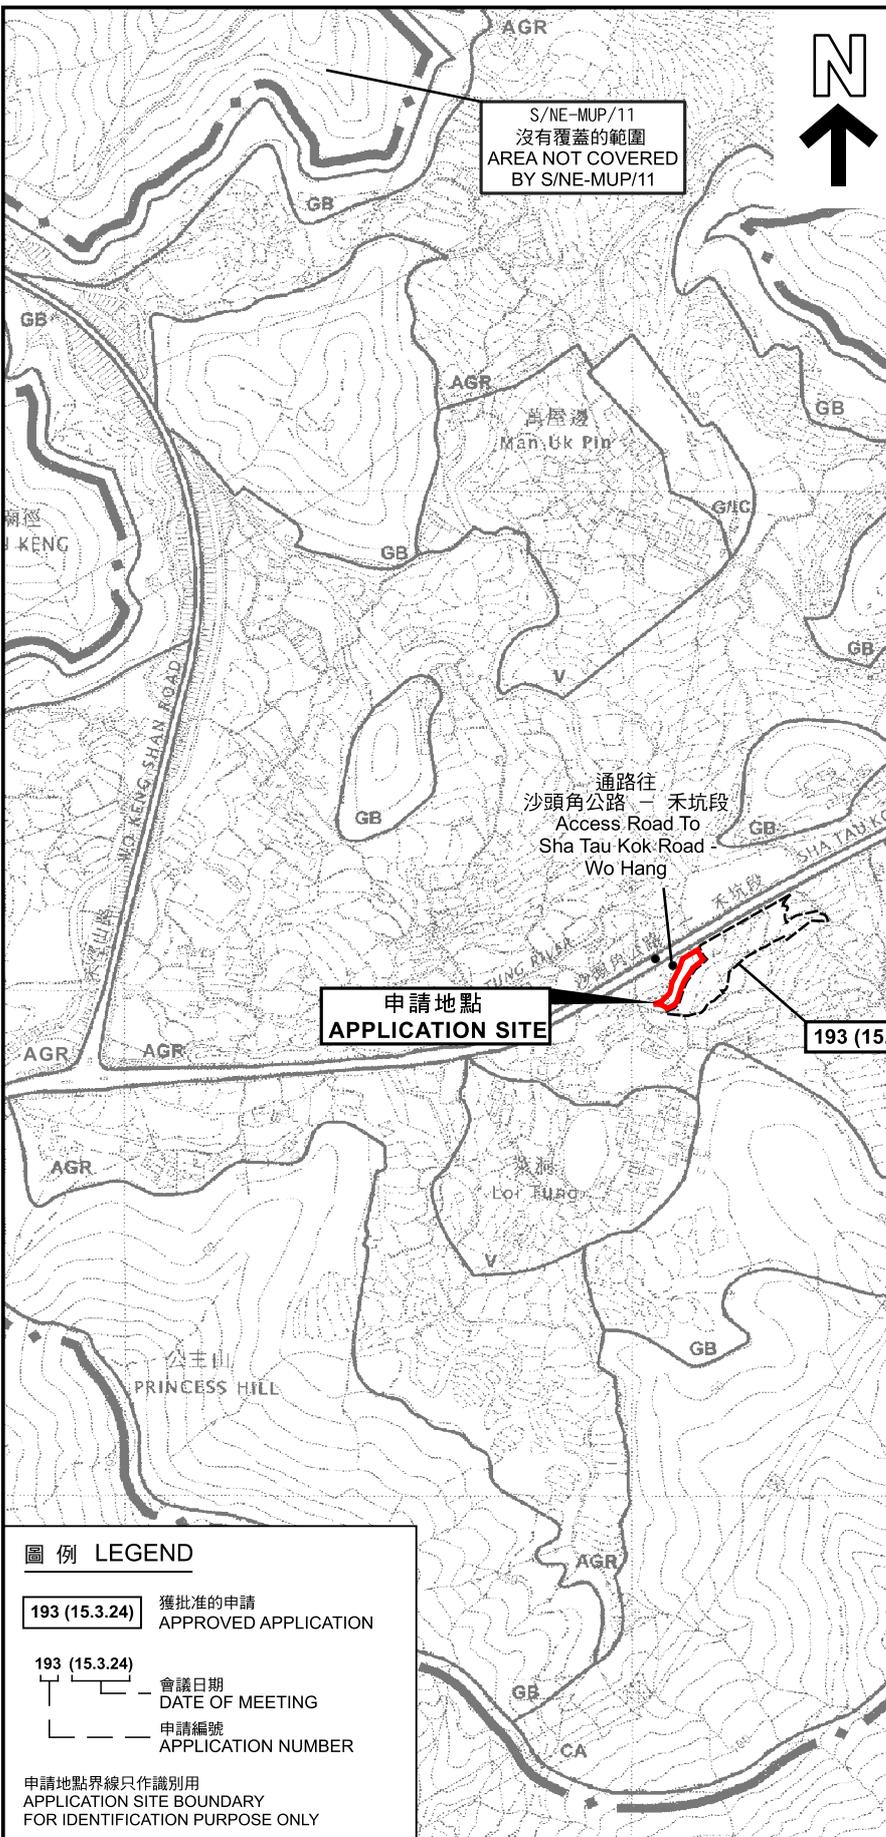

要覽圖 KEY PLAN

SCALE 1:50 000 比例尺

圖例 LEGEND

193 (15.3.24) 獲批准的申請
APPROVED APPLICATION

193 (15.3.24) 會議日期
DATE OF MEETING

申請編號
APPLICATION NUMBER


申請地點界線只作識別用
APPLICATION SITE BOUNDARY
FOR IDENTIFICATION PURPOSE ONLY

S/NE-MUP/11
沒有覆蓋的範圍
AREA NOT COVERED
BY S/NE-MUP/11

位置圖 LOCATION PLAN

擬議臨時物流中心(為期3年)以及相關填土工程
新界沙頭角丈量約份第46約地段第815號及第816號B分段餘段
PROPOSED TEMPORARY LOGISTIC CENTRE
FOR A PERIOD OF 3 YEARS AND ASSOCIATED FILLING OF LAND
LOTS 815 AND 816 S.B RP IN D.D. 46, SHA TAU KOK, N.T.

SCALE 1:7 500 比例尺

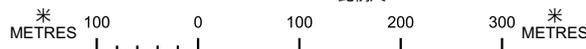

規劃署
PLANNING
DEPARTMENT




參考編號
REFERENCE No.

A/NE-MUP/211

圖 PLAN

A-1

本摘要圖於2025年2月7日擬備，
所根據的資料為於2006年10月17日
核准的分區計劃大綱圖編號S/NE-MUP/11
EXTRACT PLAN PREPARED ON 7.2.2025
BASED ON OUTLINE ZONING PLAN
No. S/NE-MUP/11 APPROVED ON 17.10.2006

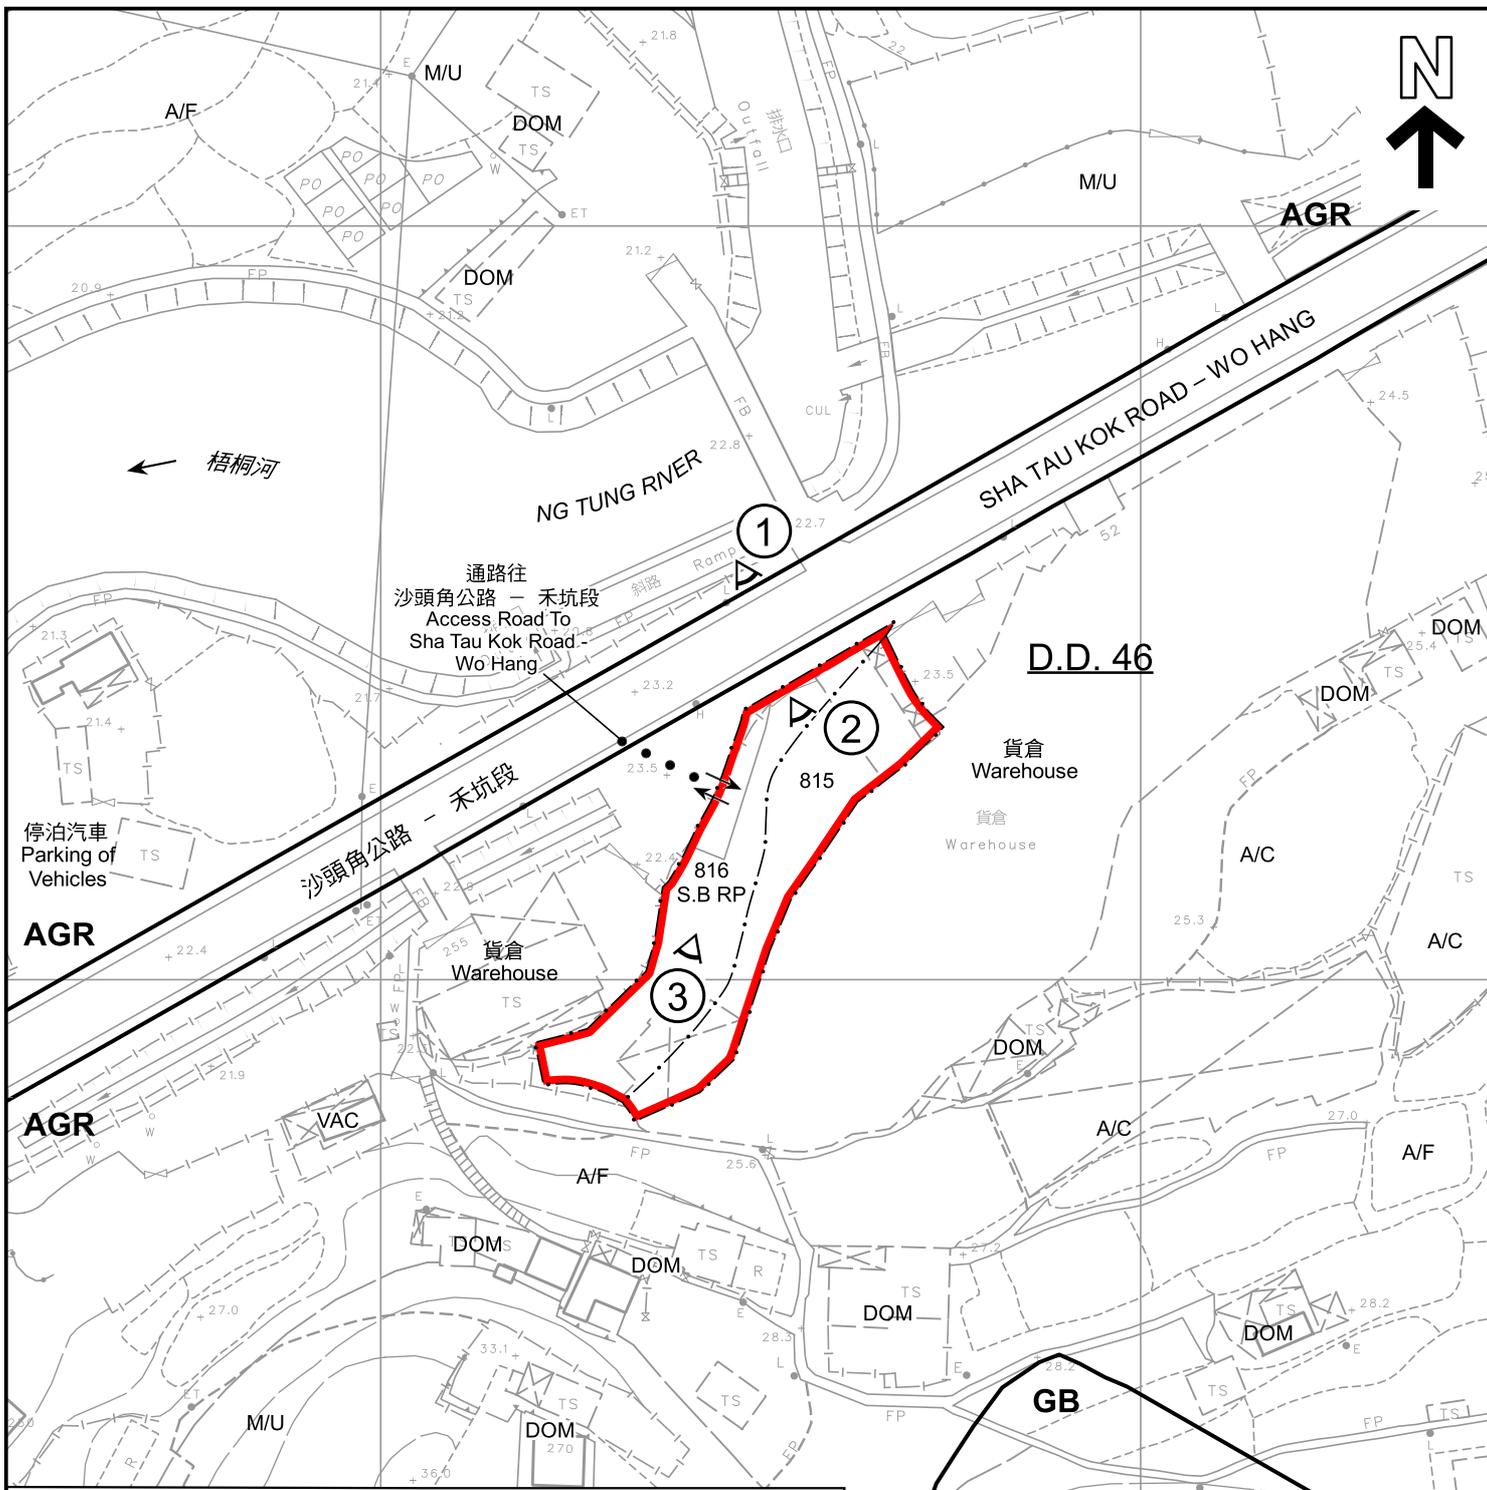

圖例 LEGEND

- 申請地點 (界線只作識別用)
APPLICATION SITE (BOUNDARY FOR IDENTIFICATION PURPOSE ONLY)
- AGR** 農業
AGRICULTURE
- GB** 綠化地帶
GREEN BELT
- 1 實地照片的觀景點
VIEWING POINT OF SITE PHOTO

- A/C 常耕農地
CULTIVATED AGRICULTURAL LAND
- A/F 休耕農地
FALLOW AGRICULTURAL LAND
- DOM 住用構築物
DOMESTIC STRUCTURE
- M/U 荒地
UNUSED LAND
- VAC 空置
VACANT
- 入口/出口
INGRESS / EGRESS


註釋 Note :

- (1) 2024年12月6日勘測的土地用途
Land uses shown on this plan are in accordance with the land use survey conducted by the Planning Department on 6.12.2024

平面圖 SITE PLAN

本摘要圖於2025年2月7日擬備，
所根據的資料為測量圖編號
3-NW-25B及25D
EXTRACT PLAN PREPARED ON 7.2.2025
BASED ON SURVEY SHEETS No.
3-NW-25B & 25D

擬議臨時物流中心(為期3年)以及相關填土工程
新界沙頭角丈量約份第46約地段第815號及第816號B分段餘段
PROPOSED TEMPORARY LOGISTIC CENTRE
FOR A PERIOD OF 3 YEARS AND ASSOCIATED FILLING OF LAND
LOTS 815 AND 816 S.B RP IN D.D. 46, SHA TAU KOK, N.T.

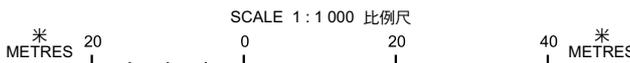


規劃署
PLANNING
DEPARTMENT



參考編號
REFERENCE No.
A/NE-MUP/211

圖 PLAN
A-2

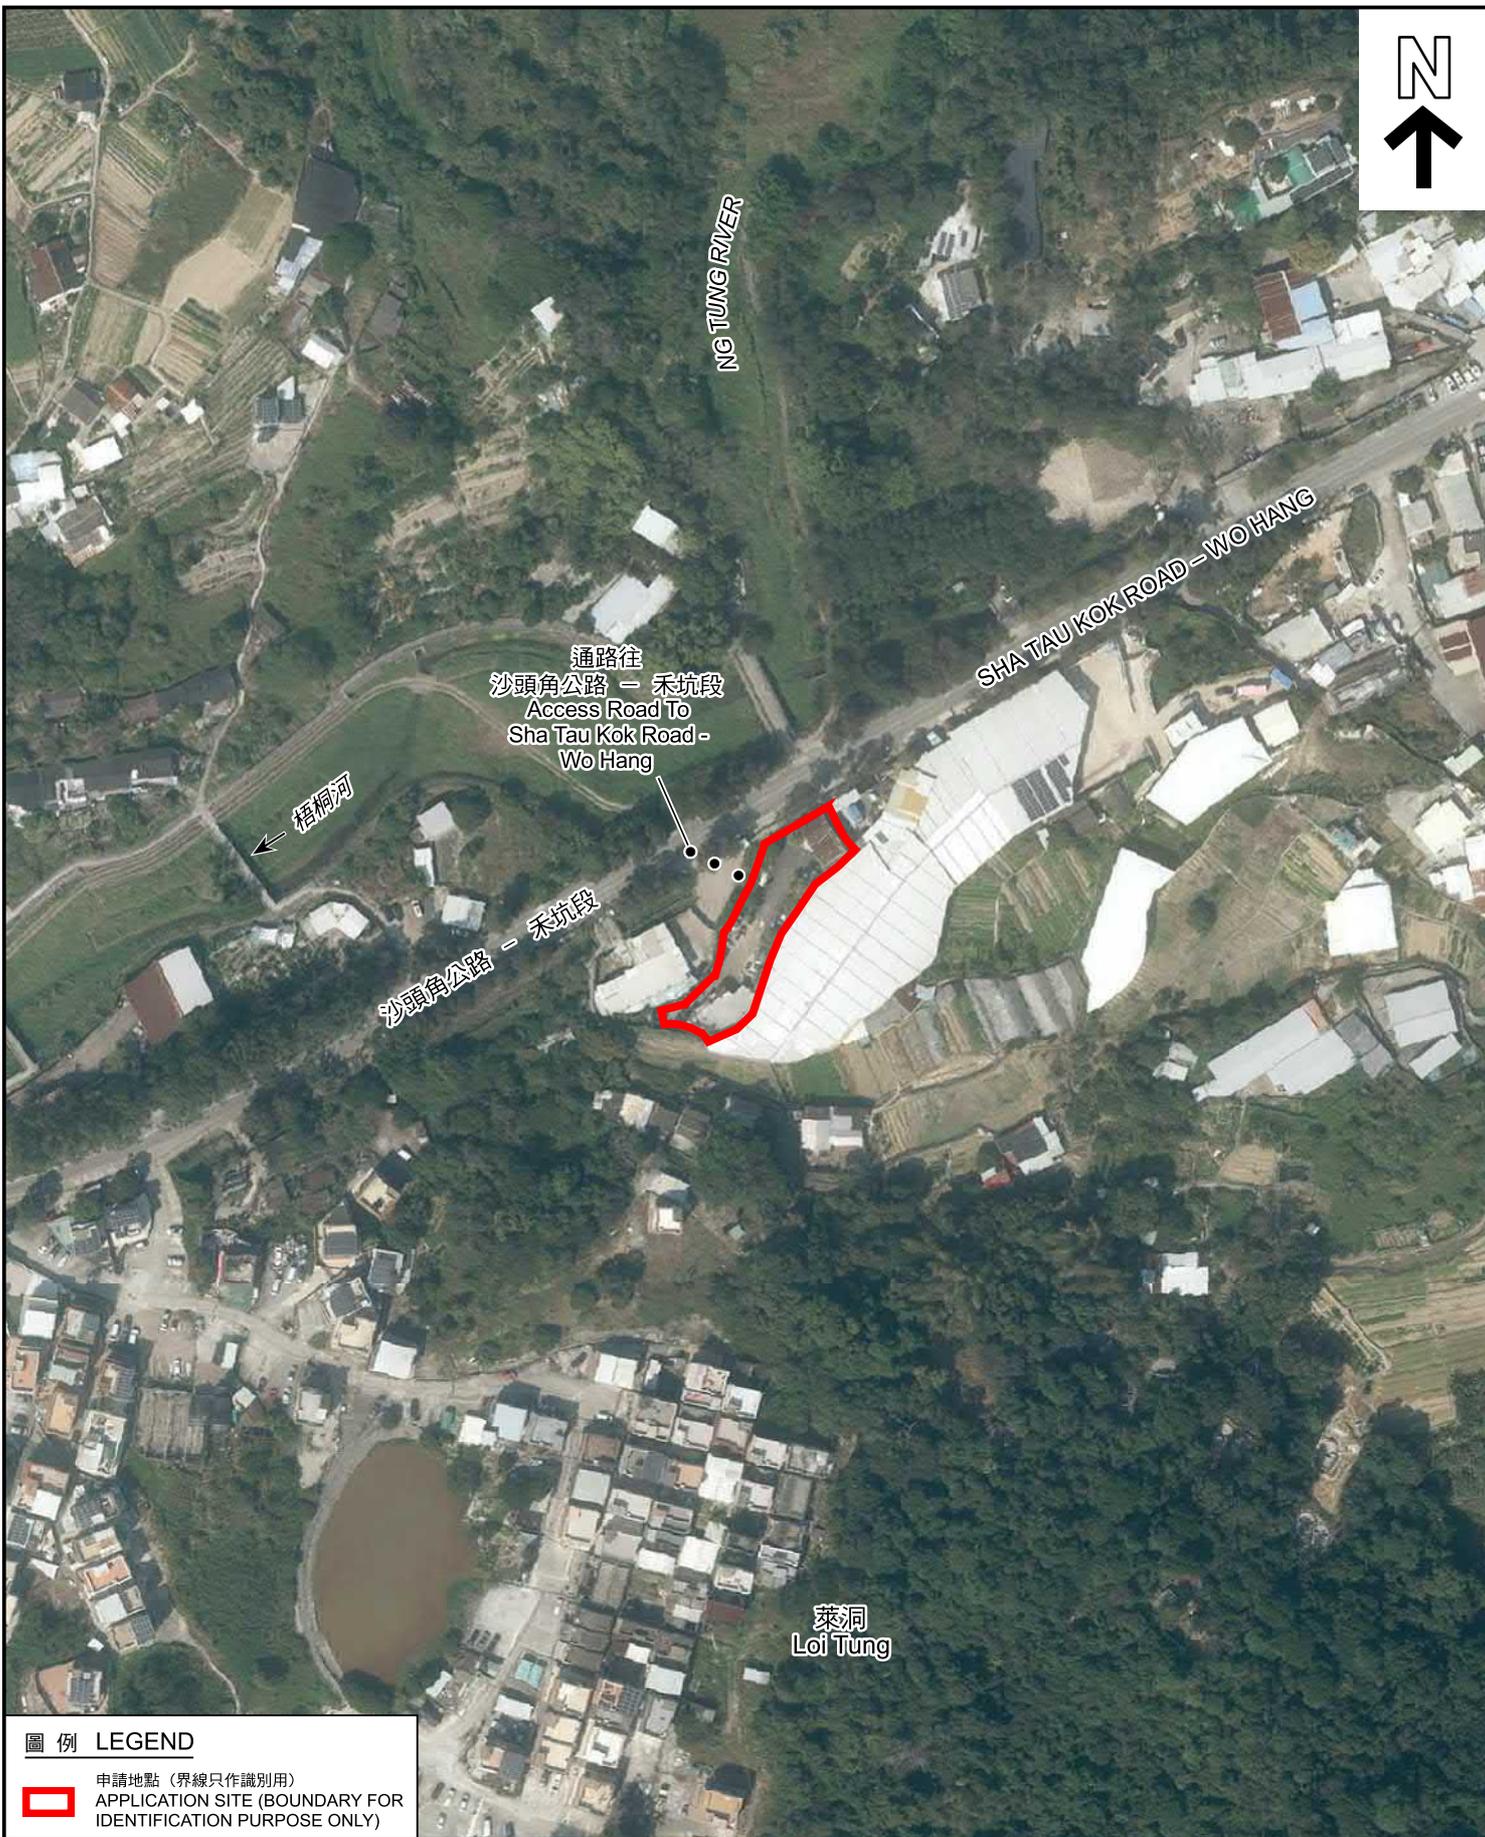

圖例 LEGEND



申請地點 (界線只作識別用)
APPLICATION SITE (BOUNDARY FOR IDENTIFICATION PURPOSE ONLY)

本摘要圖於2025年2月7日擬備，
所根據的資料為地政總署於2023年2月22日
拍得的航攝照片編號E184383C
EXTRACT PLAN PREPARED ON 7.2.2025
BASED ON AERIAL PHOTO No. E184383C
TAKEN ON 22.2.2023 BY
LANDS DEPARTMENT

航攝照片 AERIAL PHOTO

擬議臨時物流中心(為期3年)以及相關填土工程
新界沙頭角丈量約份第46約地段第815號及第816號B分段餘段
PROPOSED TEMPORARY LOGISTIC CENTRE
FOR A PERIOD OF 3 YEARS AND ASSOCIATED FILLING OF LAND
LOTS 815 AND 816 S.B RP IN D.D. 46, SHA TAU KOK, N.T.

規劃署
PLANNING
DEPARTMENT



參考編號
REFERENCE No.
A/NE-MUP/211

圖 PLAN
A-3



1

申請地點
APPLICATION SITE

沙頭角公路 - 禾坑段
SHA TAU KOK ROAD - WO HANG



2

申請地點
APPLICATION SITE

實地照片 SITE PHOTOS

本圖於2024年12月19日擬備，
所根據的資料為攝於2024年12月6日
的實地照片
PLAN PREPARED ON 19.12.2024
BASED ON SITE PHOTOS TAKEN ON
6.12.2024

擬議臨時物流中心(為期3年)以及相關填土工程
新界沙頭角丈量約份第46約地段第815號及第816號B分段餘段
PROPOSED TEMPORARY LOGISTIC CENTRE
FOR A PERIOD OF 3 YEARS AND ASSOCIATED FILLING OF LAND
LOTS 815 AND 816 S.B RP IN D.D. 46, SHA TAU KOK, N.T.

規劃署
PLANNING
DEPARTMENT



參考編號
REFERENCE No.
A/NE-MUP/211

圖 PLAN
A-4a



申請地點
APPLICATION SITE

本圖於2024年12月19日擬備，
所根據的資料為攝於2024年12月6日
的實地照片
PLAN PREPARED ON 19.12.2024
BASED ON SITE PHOTO TAKEN ON
6.12.2024

實地照片 SITE PHOTO

擬議臨時物流中心(為期3年)以及相關填土工程
新界沙頭角丈量約份第46約地段第815號及第816號B分段餘段
PROPOSED TEMPORARY LOGISTIC CENTRE
FOR A PERIOD OF 3 YEARS AND ASSOCIATED FILLING OF LAND
LOTS 815 AND 816 S.B RP IN D.D. 46, SHA TAU KOK, N.T.

規劃署
PLANNING
DEPARTMENT



參考編號
REFERENCE No.
A/NE-MUP/211

圖 PLAN
A-4b