

Details of Structure:

Area	Usage	Height(m)
1. 35.9 (m ²)	1 Car shelter	4
2. 36.5 (m ²)	1 Car shelter	4
3. 13m x 4m =52(m ²)	4 Cars shelter	4

LEGEND:

- Application Site (Area: about 189.3 m²)
- Parking spaces for Visitors / Owner
- Entrance

Layout Plan

Lot 281 S.E RP , 299 RP , 301 RP in DD209, Sai Keng, Sai Kung, NT

FIGURE 5

For Identification Purpose
Date: 31.05.2024

參考編號


REFERENCE No.

A/NE-SSH/157

繪圖 DRAWING A-1

(來源：申請人建議書)

(SOURCE : APPLICANT'S SUBMISSION PLAN)

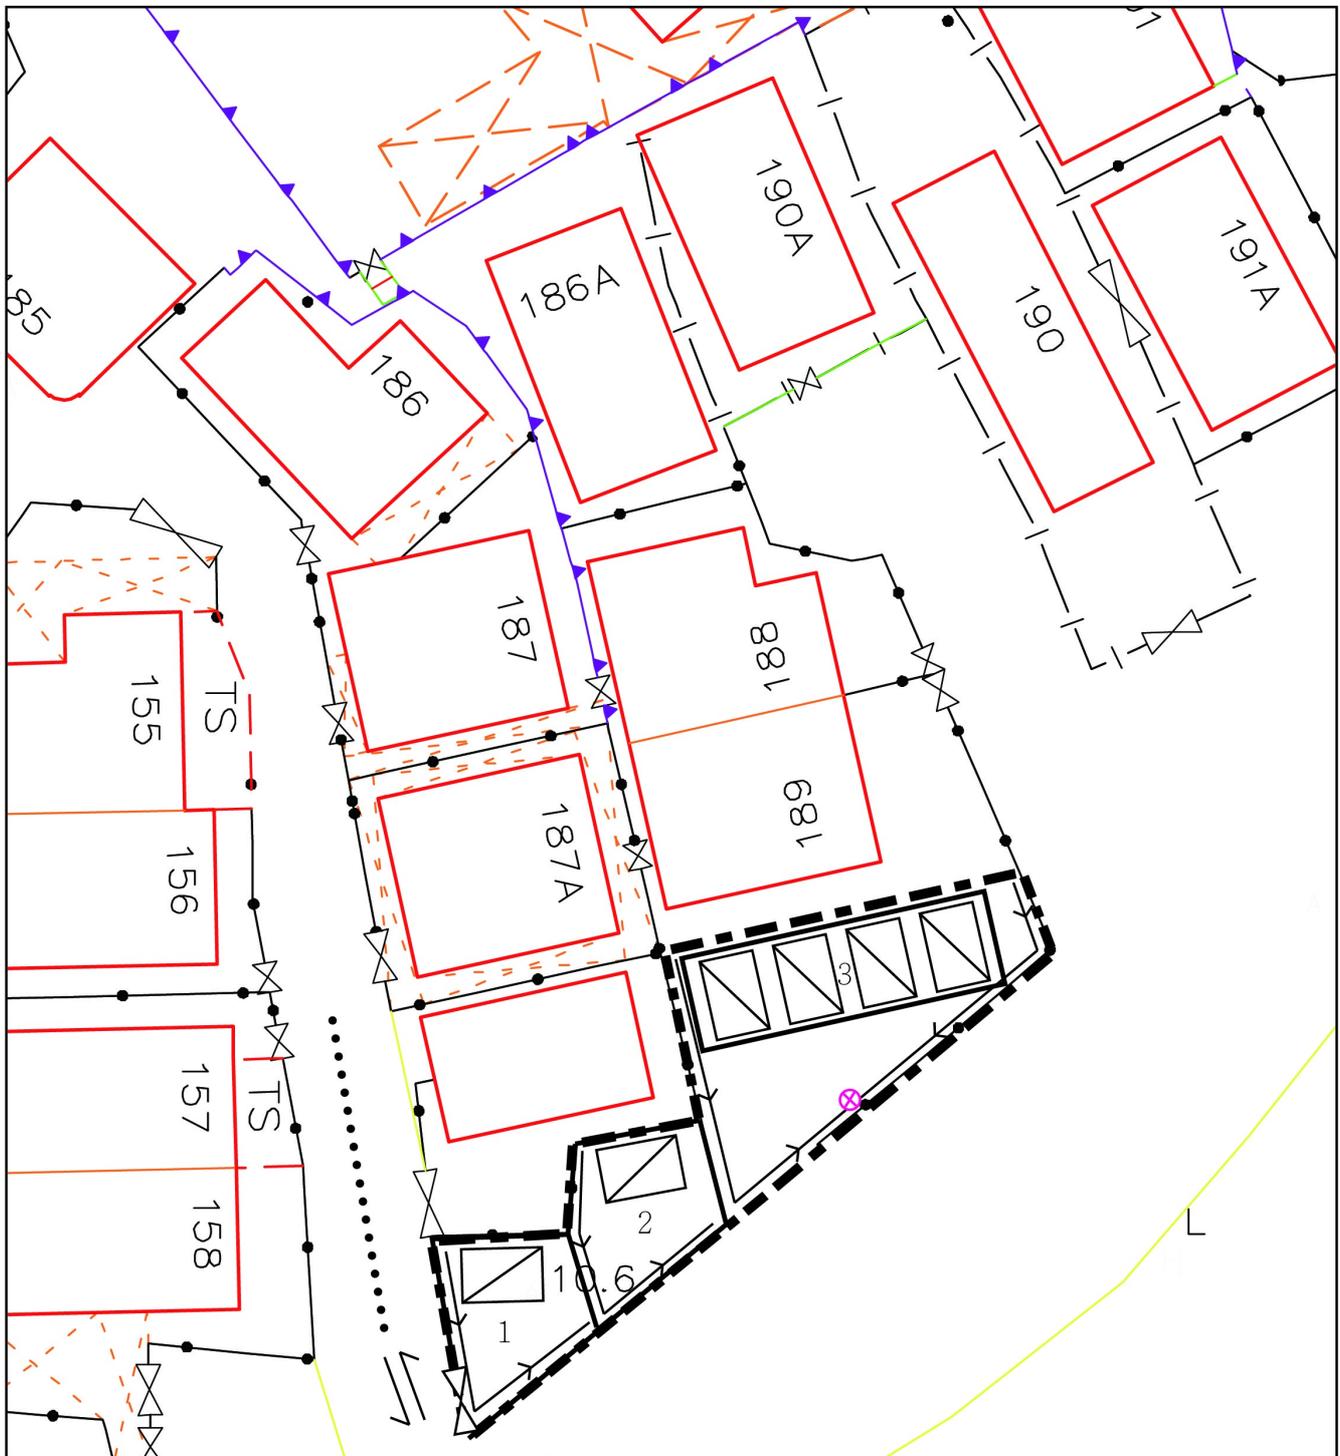

Details of Structure:

Area	Usage	Height(m)
1. 35.9 (m²)	1 Car shelter	4
2. 36.5 (m²)	1 Car shelter	4
3. 13m x 4m =52(m²)	4 Cars shelter	4

LEGEND:

- Application Site (Area: about 189.3 m²)
- Parking spaces for Visitors / Owner
- Entrance

- ⊗ Existing stormwater drainage collection
- Stormwater drainage proposal

Proposed Drainage Plan

Lot 281 S.E RP , 299 RP , 301 RP in DD209, Sai Keng, Sai Kung, NT

FIGURE 5A

For Identification Purpose
Date: 31.05.2024

參考編號


REFERENCE No.

A/NE-SSH/157

繪圖 DRAWING A-2

(來源：申請人建議書)

(SOURCE : APPLICANT'S SUBMISSION PLAN)

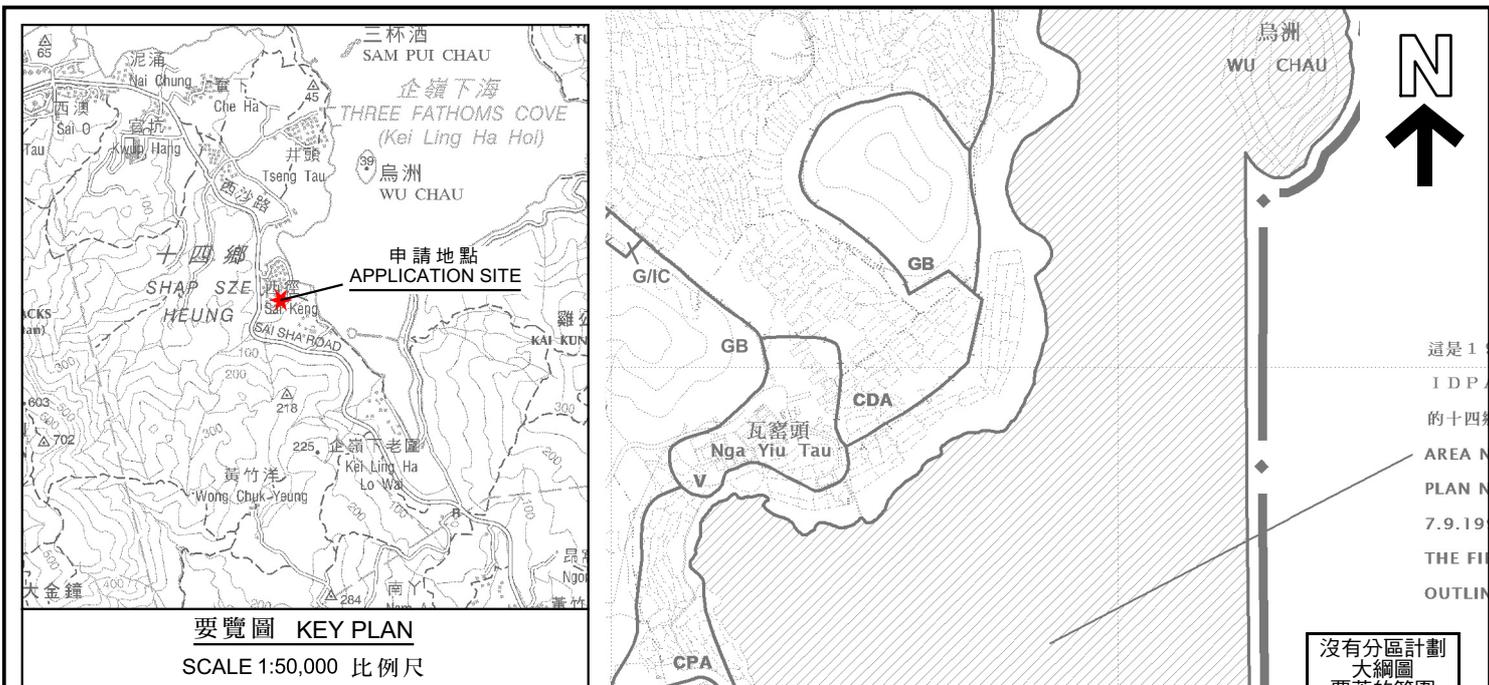

本摘要圖於2024年6月6日擬備，所根據的資料為於2015年10月6日核准的分區計劃大綱圖編號S/NE-SSH/11 EXTRACT PLAN PREPARED ON 6.6.2024 BASED ON OUTLINE ZONING PLAN No. S/NE-SSH/11 APPROVED ON 6.10.2015

位置圖 LOCATION PLAN


擬議臨時私人停車場(只限私家車)(為期3年)
新界西貢北西徑丈量約份第209號
地段第281號E分段餘段、第299號餘段及第301號餘段
PROPOSED TEMPORARY PRIVATE CAR PARK (PRIVATE CARS ONLY) FOR A PERIOD OF 3 YEARS
LOTS 281 S.E RP, 299 RP AND 301 RP IN D.D. 209, SAI KENG, SAI KUNG NORTH, NEW TERRITORIES
SCALE 1 : 7 500 比例尺

米 METRES 100 0 100 200 300 米 METRES

規劃署 PLANNING DEPARTMENT

參考編號 REFERENCE No. A/NE-SSH/157

圖 PLAN A-1

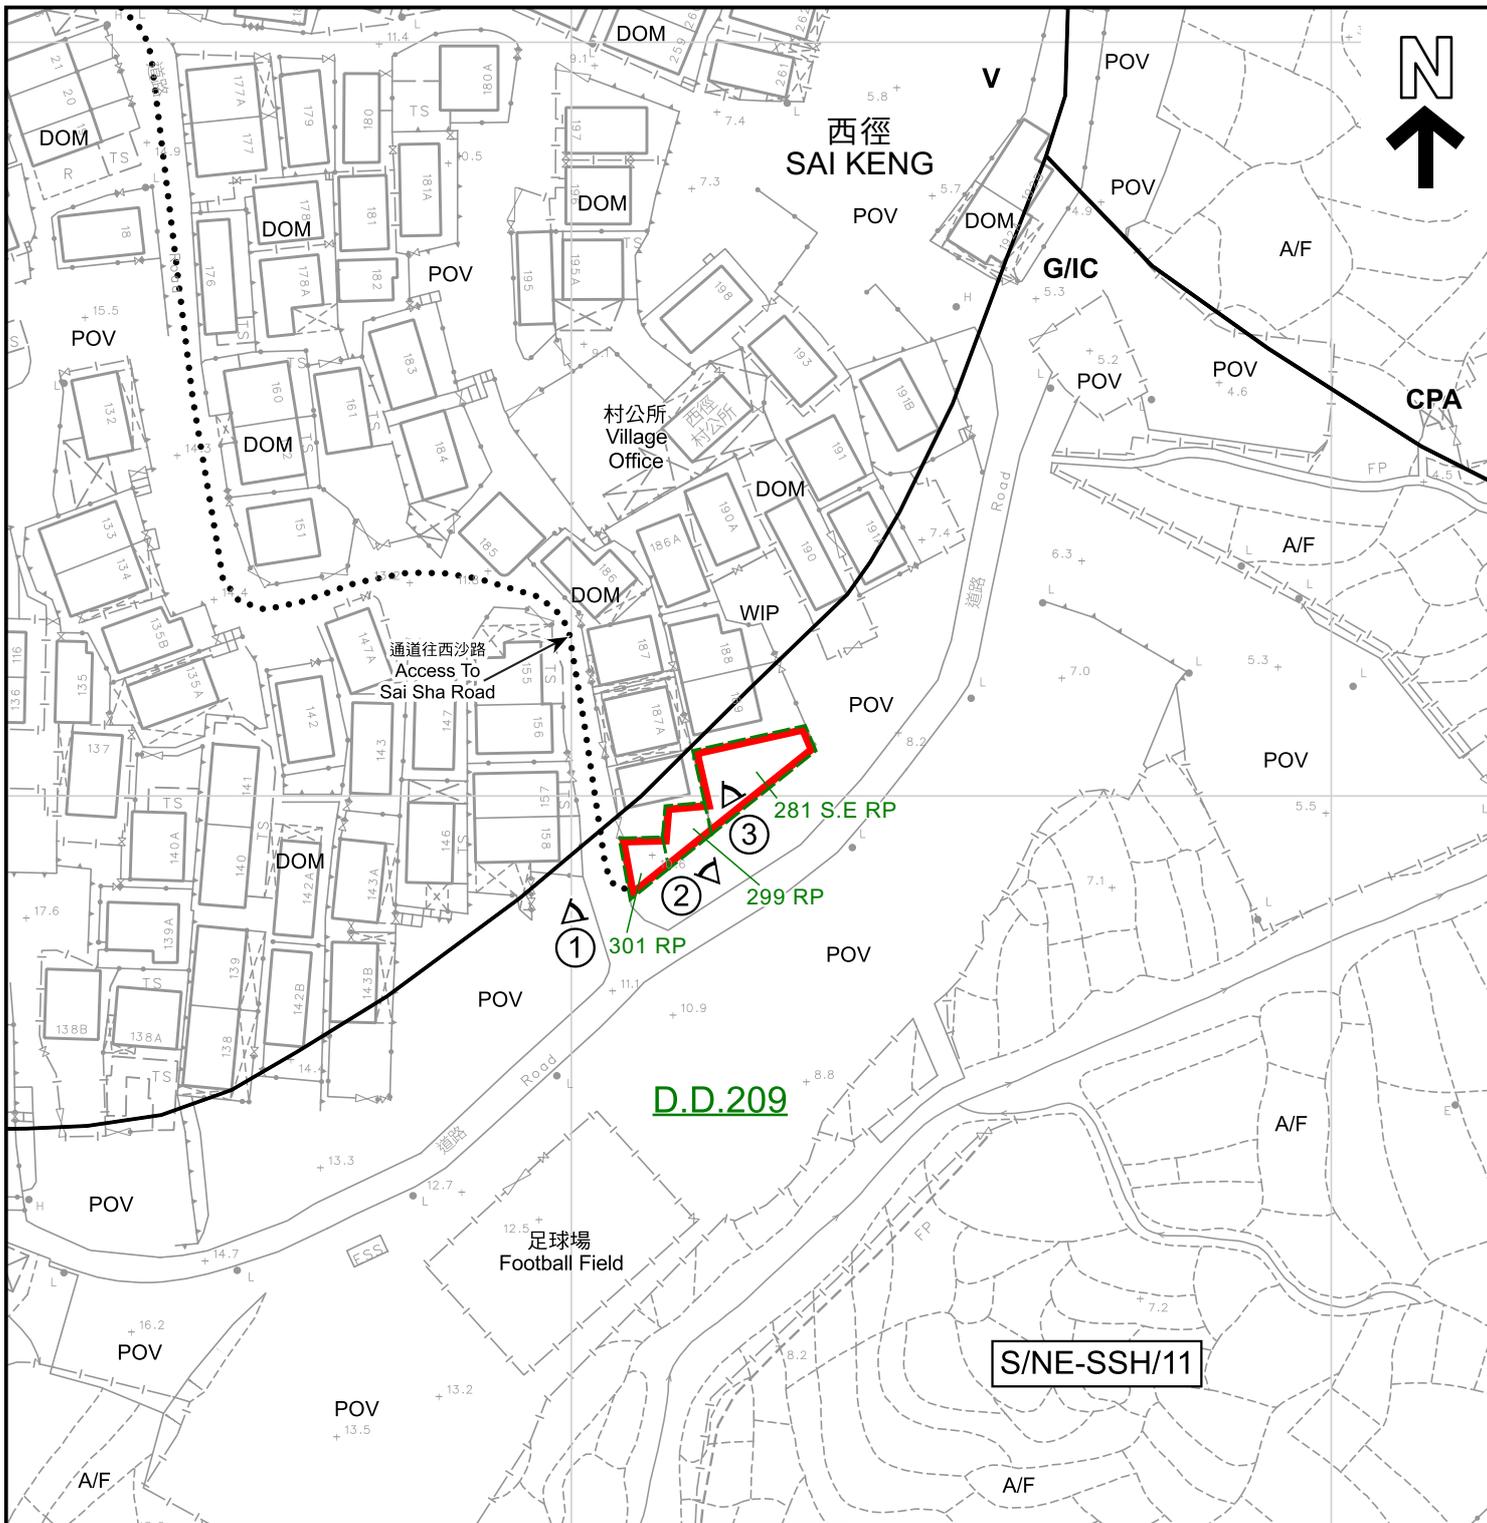

圖例 LEGEND

- | | | | |
|---|--|-----|---|
| | 申請地點
APPLICATION SITE | A/F | 休耕農地
FALLOW AGRICULTURAL LAND |
| V | 鄉村式發展
VILLAGE TYPE DEVELOPMENT | DOM | 住用構築物
DOMESTIC STRUCTURES |
| G/IC | 政府、機構或社區
GOVERNMENT, INSTITUTION OR COMMUNITY | POV | 停泊汽車
PARKING OF VEHICLES |
| CPA | 海岸保護區
COASTAL PROTECTION AREA | WIP | 施工中
WORKS IN PROGRESS |
| 界線只作識別用
BOUNDARY FOR IDENTIFICATION PURPOSE ONLY | | | 實地照片的觀景點
VIEWING POINT OF SITE PHOTO |

註釋 Note :

- (1) 2024年5月3日勘测的土地用途
Land uses shown on this plan are in accordance with the land use survey conducted by the Planning Department on 3.5.2024

平面圖 SITE PLAN

本摘要圖於2024年6月7日擬備，
所根據的資料為測量圖編號
8-NW-21A
EXTRACT PLAN PREPARED ON 7.6.2024
BASED ON SURVEY SHEET No.
8-NW-21A

擬議臨時私人停車場(只限私家車)(為期3年)
新界西貢北西徑丈量約份第209約
地段第281號E分段餘段、第299號餘段及第301號餘段
PROPOSED TEMPORARY PRIVATE CAR PARK (PRIVATE CARS ONLY)
FOR A PERIOD OF 3 YEARS
LOTS 281 S.E. RP, 299 RP AND 301 RP IN D.D. 209,
SAI KENG, SAI KUNG NORTH, NEW TERRITORIES

SCALE 1:1 000 比例尺
米 METRES 0 20 40

**規劃署
PLANNING
DEPARTMENT**



參考編號
REFERENCE No.
A/NE-SSH/157

圖 PLAN
A-2



本摘要圖於2024年6月6日擬備，
所根據的資料為地政總署
於2023年2月27日拍得的航攝照片
編號E189126C
EXTRACT PLAN PREPARED ON 6.6.2024
BASED ON AERIAL PHOTO No. E189126C
TAKEN ON 27.2.2023 BY
LANDS DEPARTMENT

航攝照片 AERIAL PHOTO

擬議臨時私人停車場(只限私家車)(為期3年)
新界西貢北西徑丈量約份第209約
地段第281號E分段餘段、第299號餘段及第301號餘段
PROPOSED TEMPORARY PRIVATE CAR PARK (PRIVATE CARS ONLY)
FOR A PERIOD OF 3 YEARS
LOTS 281 S.E RP, 299 RP AND 301 RP IN D.D. 209,
SAI KENG, SAI KUNG NORTH, NEW TERRITORIES

**規劃署
PLANNING
DEPARTMENT**

參考編號
REFERENCE No.
A/NE-SSH/157



圖 PLAN
A-3



界線只作識別用
BOUNDARY FOR IDENTIFICATION PURPOSE ONLY

實地照片 SITE PHOTO

本圖於2024年6月6日擬備，
所根據的資料為攝於2024年5月3日
的實地照片
PLAN PREPARED ON 6.6.2024
BASED ON SITE PHOTOS
TAKEN ON 3.5.2024

擬議臨時私人停車場(只限私家車)(為期3年)
新界西貢北西徑丈量約份第209約
地段第281號E分段餘段、第299號餘段及第301號餘段
PROPOSED TEMPORARY PRIVATE CAR PARK (PRIVATE CARS ONLY)
FOR A PERIOD OF 3 YEARS
LOTS 281 S.E RP, 299 RP AND 301 RP IN D.D. 209,
SAI KENG, SAI KUNG NORTH, NEW TERRITORIES

規劃署
PLANNING
DEPARTMENT



參考編號
REFERENCE No.
A/NE-SSH/157

圖 PLAN
A-4