

地段索引圖 LOT INDEX PLAN

摘要說明：本地段索引圖在其背景的地形圖上標示了各種永久和短期持有的土地的圖像界線。這些土地包括私人地段、政府地段、短期租約地，以及其他作核准用途的土地。請注意：(1)本索引圖上的資料會被不時更新而不作事先通知；(2)索引圖的更新或會延後於有關資料的實際變更；以及(3)本索引圖中顯示的界線僅供識別之用，資料是否準確可靠，應徵詢專業土地測量師的意見。
免責說明：如因使用本地段索引圖，或因所依據的本索引圖資料出錯、遺漏、過時或有誤差而引致任何損失或損害，政府概不承擔任何法律責任。

Explanatory notes : This plan shows the graphical boundaries of different kinds of permanent and temporary land holdings with the topographic map in the backdrop. The land holdings as shown may include private lots, government land allocations, short term tenancies and other permitted uses of land. It must be noted that: (1) the information shown on this plan is subject to update without prior notification; (2) there may be time lag between an update and the related changes taken place, and (3) the graphical boundaries as shown are for identification purpose only and interpretation of their accuracy and reliability requires the advice from professional land surveyor. **Disclaimer** : The Government shall not be responsible for any loss or damage howsoever arising from the use of this plan or in reliance upon its correctness, completeness, timeliness or accuracy.




地政總署測繪處
Survey and Mapping Office
Lands Department

香港特別行政區政府 — 版權所有
© Copyright reserved — Hong Kong SAR Government

比例尺 SCALE 1:1000





Locality :
Lot Index Plan No. : ags_S00000119995_0001
District Survey Office : Lands Information Center
Date :17-Nov-2023
Reference No. : 3-SW-4B

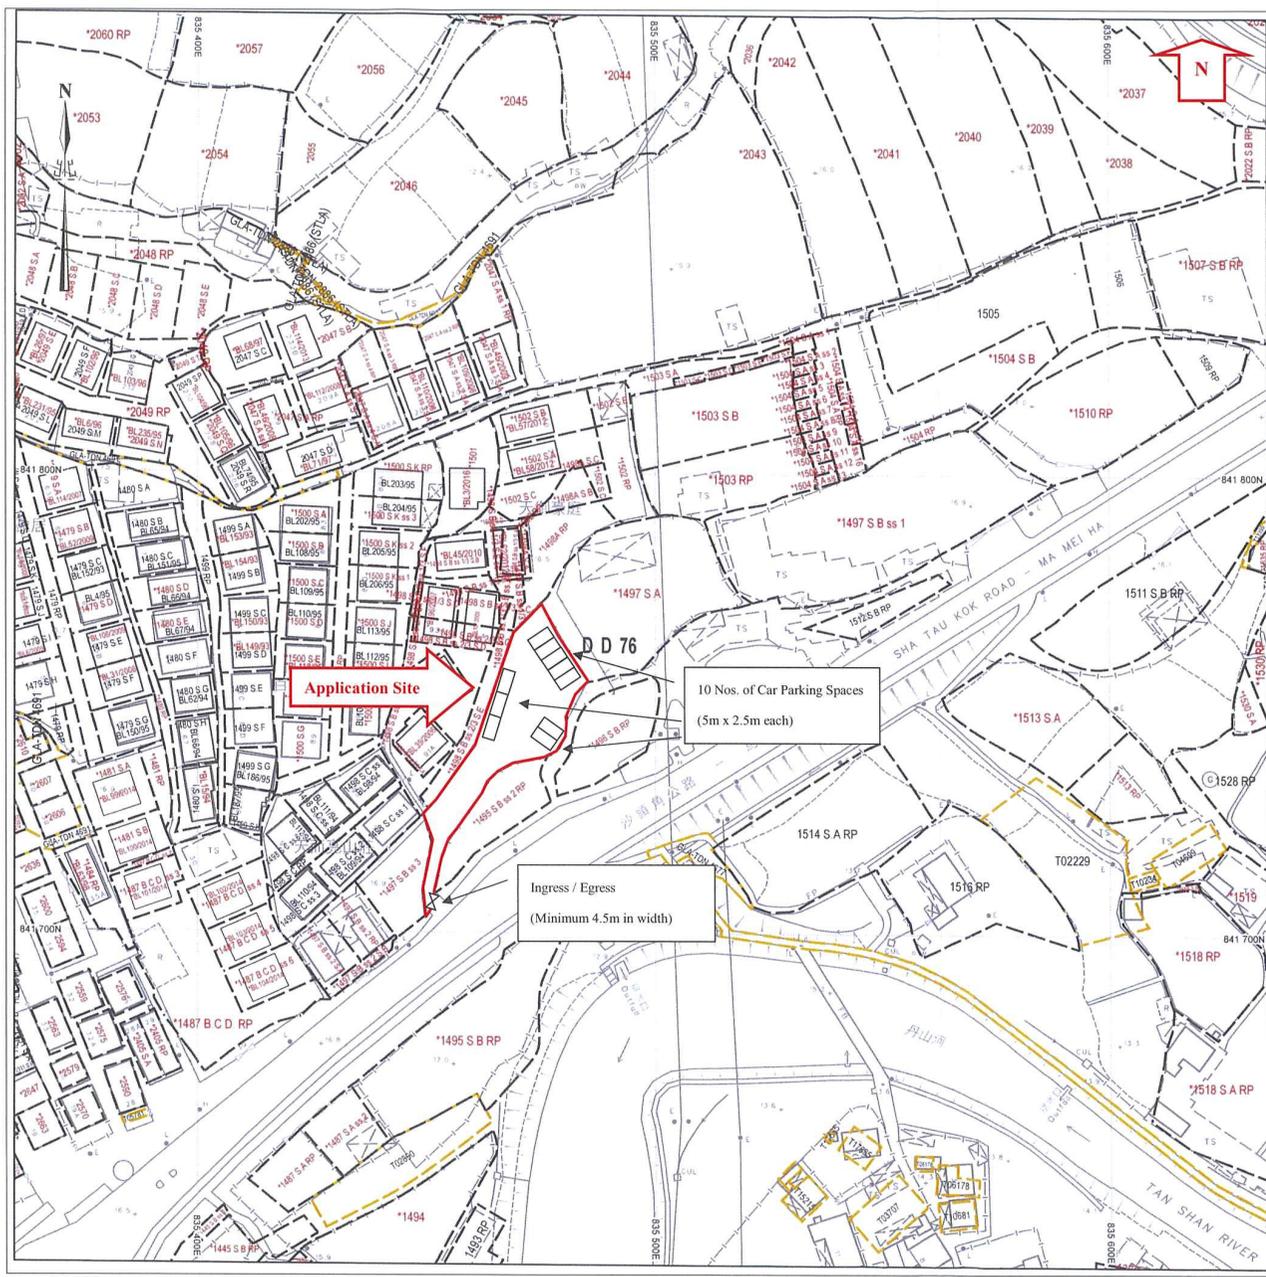

For Identification Only

參考編號 REFERENCE No.	A/NE-TKL/747	繪圖 DRAWING A-1
-----------------------	--------------	-------------------

(來源 : 附件 I)
(Source : Appendix I)

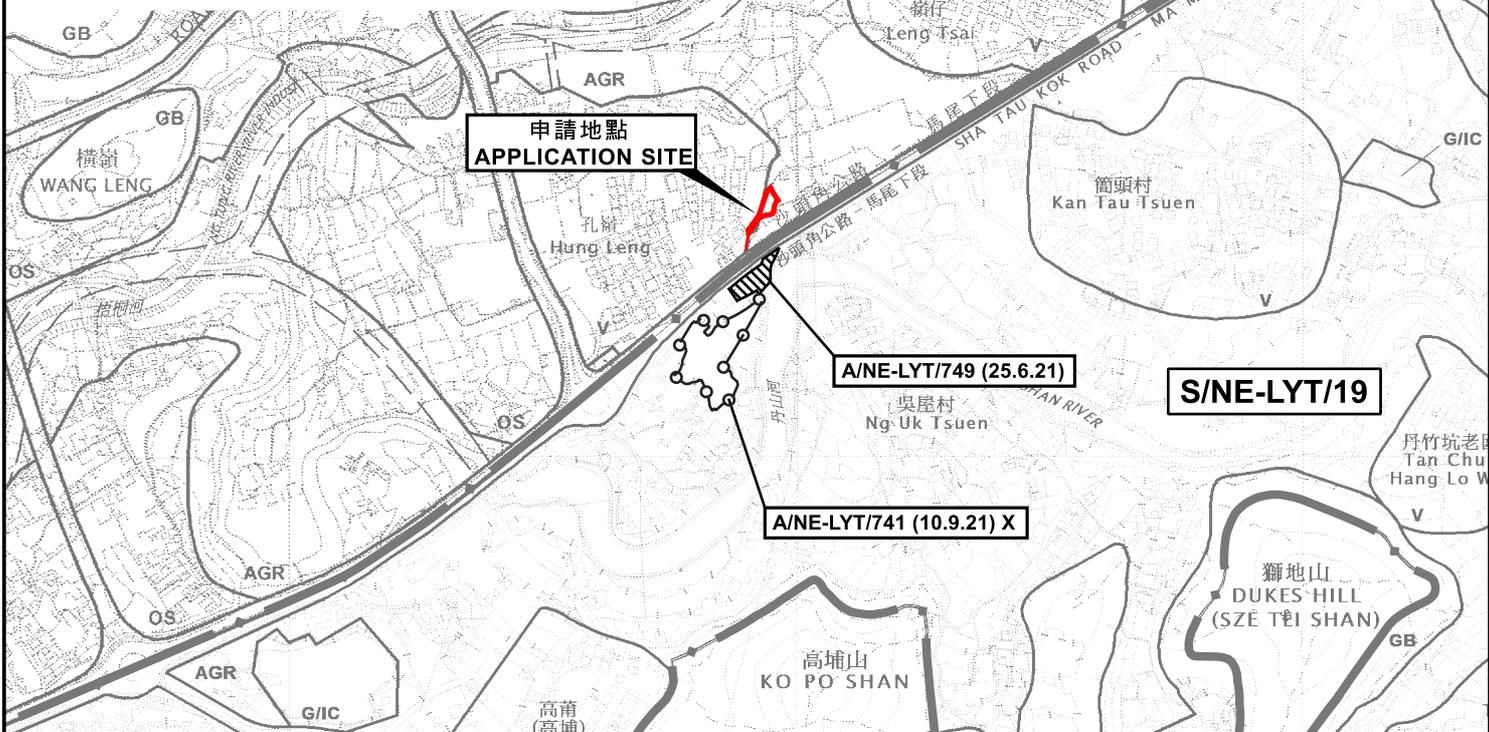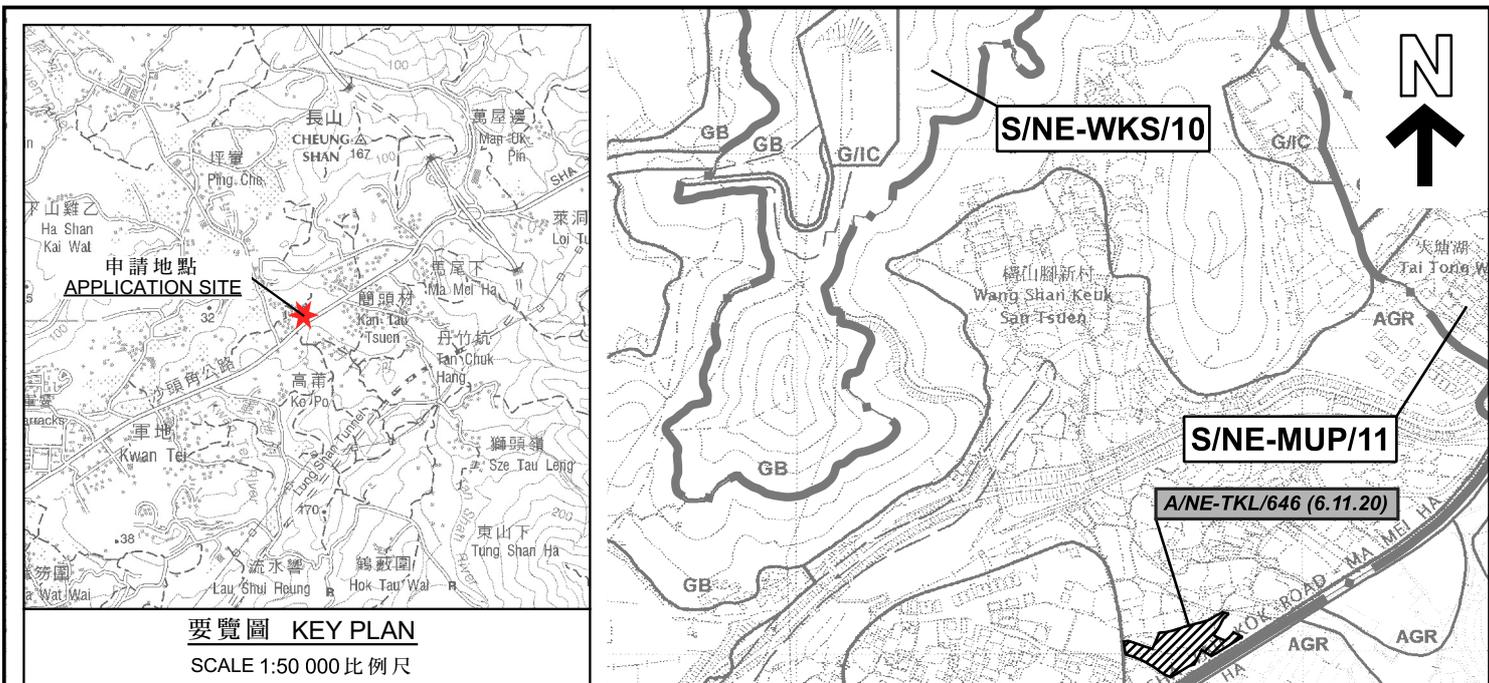

圖例 LEGEND

A/NE-LYT/741 (10.9.21)	獲批准的申請 APPROVED APPLICATION
A/NE-TKL/646 (6.11.20)	被拒絕的申請 REJECTED APPLICATION
A/NE-LYT/741 (10.9.21) X	已撤銷 REVOKED
—	會議日期 DATE OF MEETING
—	申請編號 APPLICATION NUMBER

申請地點界線只作識別用
APPLICATION SITE BOUNDARY
FOR IDENTIFICATION PURPOSE ONLY

本摘要圖於2024年7月4日擬備，所根據的資料為：
 於2022年12月6日核准的分區計劃大綱圖編號S/NE-HT/7、
 於2022年12月6日核准的分區計劃大綱圖編號S/NE-LYT/19、
 於2006年10月17日核准的分區計劃大綱圖編號S/NE-MUP/11、
 於2010年2月2日核准的分區計劃大綱圖編號S/NE-TKL/14及
 於2009年10月6日核准的分區計劃大綱圖編號S/NE-WKS/10
 EXTRACT PLAN PREPARED ON 4.7.2024
 BASED ON OUTLINE ZONING PLANS No.
 S/NE-HT/7 APPROVED ON 6.12.2022.
 S/NE-LYT/19 APPROVED ON 6.12.2022.
 S/NE-MUP/11 APPROVED ON 17.10.2006.
 S/NE-TKL/14 APPROVED ON 2.2.2010 AND
 S/NE-WKS/10 APPROVED ON 6.10.2009

位置圖 LOCATION PLAN
 臨時私人停車場(貨櫃車除外)(為期3年)
 新界粉嶺孔嶺丈量約份第76約地段第1497號B分段第4小分段及
 第1497號B分段餘段
 TEMPORARY PRIVATE CAR PARK
 (EXCLUDING CONTAINER VEHICLES) FOR A PERIOD OF 3 YEARS
 LOTS 1497 S.B ss.4 AND 1497 S.B RP IN D.D. 76,
 HUNG LENG, FANLING, N.T
 SCALE 1:7 500 比例尺


米 100 0 100 200 300 米
METRES

規劃署
PLANNING DEPARTMENT



參考編號
REFERENCE No.
A/NE-TKL/747

圖 PLAN
A-1

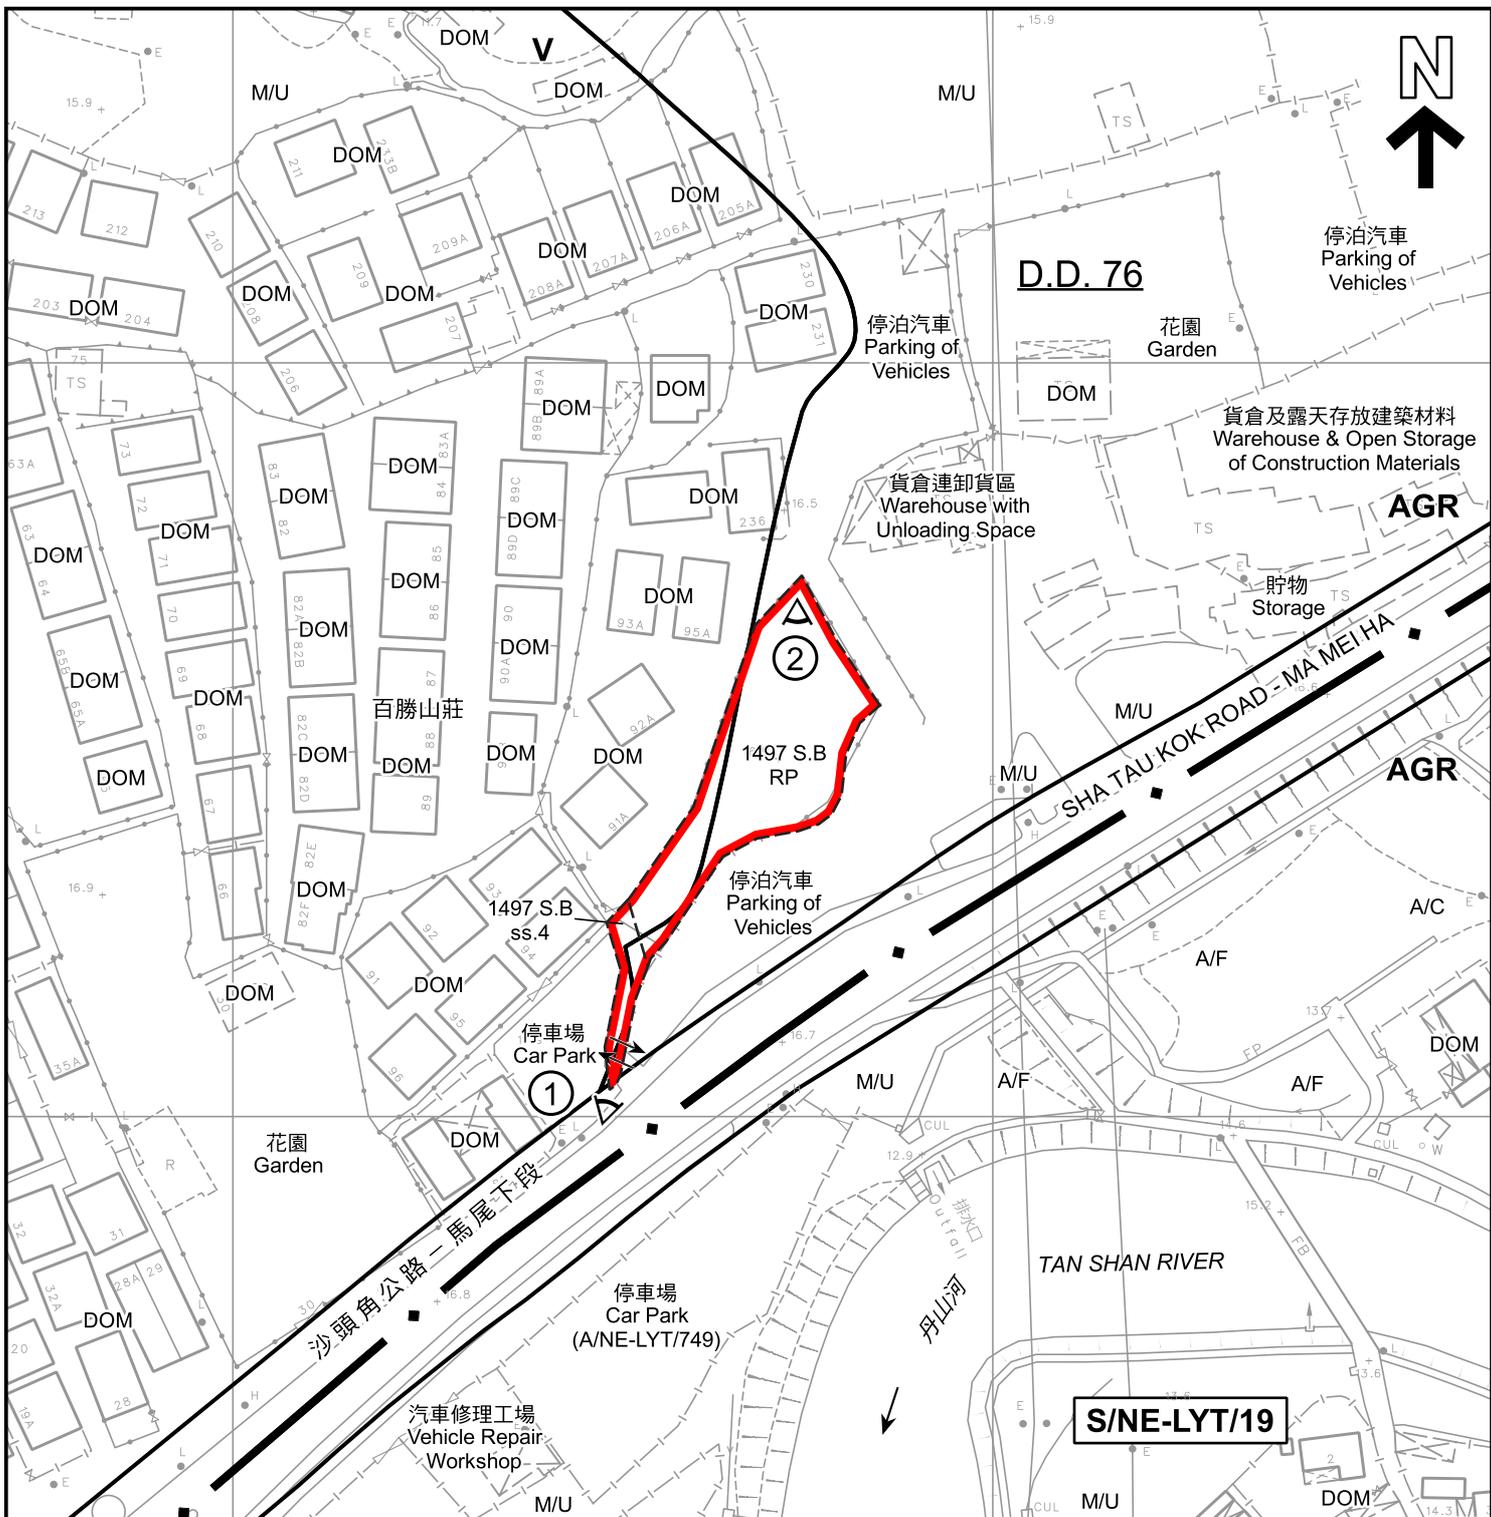

圖例 LEGEND


- 申請地點(界線只作識別用)
APPLICATION SITE (BOUNDARY FOR IDENTIFICATION PURPOSE ONLY)
- AGR** 農業
AGRICULTURE
- V** 鄉村式發展
VILLAGE TYPE DEVELOPMENT
- 入口/出口
INGRESS / EGRESS
- A/C** 常耕農地
CULTIVATED AGRICULTURAL LAND
- A/F** 休耕農地
FALLOW AGRICULTURAL LAND
- DOM** 住用構築物
DOMESTIC STRUCTURE
- M/U** 荒地
UNUSED LAND
- 1 實地照片的觀景點
VIEWING POINT OF SITE PHOTO

註釋 Notes :

- (1) 2024年2月2日勘測的土地用途
Land uses shown on this plan are in accordance with the land use survey conducted by the Planning Department on 2.2.2024

平面圖 SITE PLAN

臨時私人停車場(貨櫃車除外)(為期3年)
新界粉嶺孔嶺丈量約份第76約地段第1497號B分段第4小分段及
第1497號B分段餘段
TEMPORARY PRIVATE CAR PARK
(EXCLUDING CONTAINER VEHICLES) FOR A PERIOD OF 3 YEARS
LOTS 1497 S.B ss.4 AND 1497 S.B RP IN D.D. 76,
HUNG LENG, FANLING, N.T
SCALE 1 : 1 000 比例尺

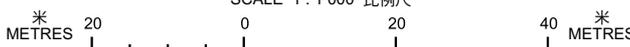

**規劃署
PLANNING
DEPARTMENT**



參考編號
REFERENCE No.
A/NE-TKL/747

圖 PLAN
A-2

本摘要圖於2024年7月10日擬備，
所根據的資料為測量圖編號
3-SW-4B
EXTRACT PLAN PREPARED ON 10.7.2024
BASED ON SURVEY SHEET No.
3-SW-4B



圖例 LEGEND



申請地點 (界線只作識別用)
APPLICATION SITE (BOUNDARY FOR IDENTIFICATION PURPOSE ONLY)

本摘要圖於2024年7月10日擬備，
所根據的資料為地政總署於2023年2月22日
拍得的航攝照片編號E184809C
EXTRACT PLAN PREPARED ON 10.7.2024
BASED ON AERIAL PHOTO No. E184809C
TAKEN ON 22.2.2023 BY
LANDS DEPARTMENT

航攝照片 AERIAL PHOTO

臨時私人停車場(貨櫃車除外) (為期3年)
新界粉嶺孔嶺丈量約份第76約地段第1497號B分段第4小分段及
第1497號B分段餘段
TEMPORARY PRIVATE CAR PARK
(EXCLUDING CONTAINER VEHICLES) FOR A PERIOD OF 3 YEARS
LOTS 1497 S.B ss.4 AND 1497 S.B RP IN D.D. 76,
HUNG LENG, FANLING, N.T

規劃署
PLANNING
DEPARTMENT



參考編號
REFERENCE No.
A/NE-TKL/747

圖 PLAN
A-3



申請地點界線只作識別用
APPLICATION SITE BOUNDARY FOR IDENTIFICATION PURPOSE ONLY

實地照片 SITE PHOTOS

臨時私人停車場(貨櫃車除外)(為期3年)
新界粉嶺孔嶺丈量約份第76約地段第1497號B分段第4小分段及
第1497號B分段餘段
TEMPORARY PRIVATE CAR PARK
(EXCLUDING CONTAINER VEHICLES) FOR A PERIOD OF 3 YEARS
LOTS 1497 S.B ss.4 AND 1497 S.B RP IN D.D. 76,
HUNG LENG, FANLING, N.T

**規劃署
PLANNING
DEPARTMENT**



參考編號
REFERENCE No.
A/NE-TKL/747

圖 PLAN
A-4

本圖於2024年6月26日擬備，
所根據的資料為攝於2024年2月2日
的實地照片
PLAN PREPARED ON 26.6.2024
BASED ON SITE PHOTOS TAKEN ON
2.2.2024