


Layout Plan with Fire Service Installations

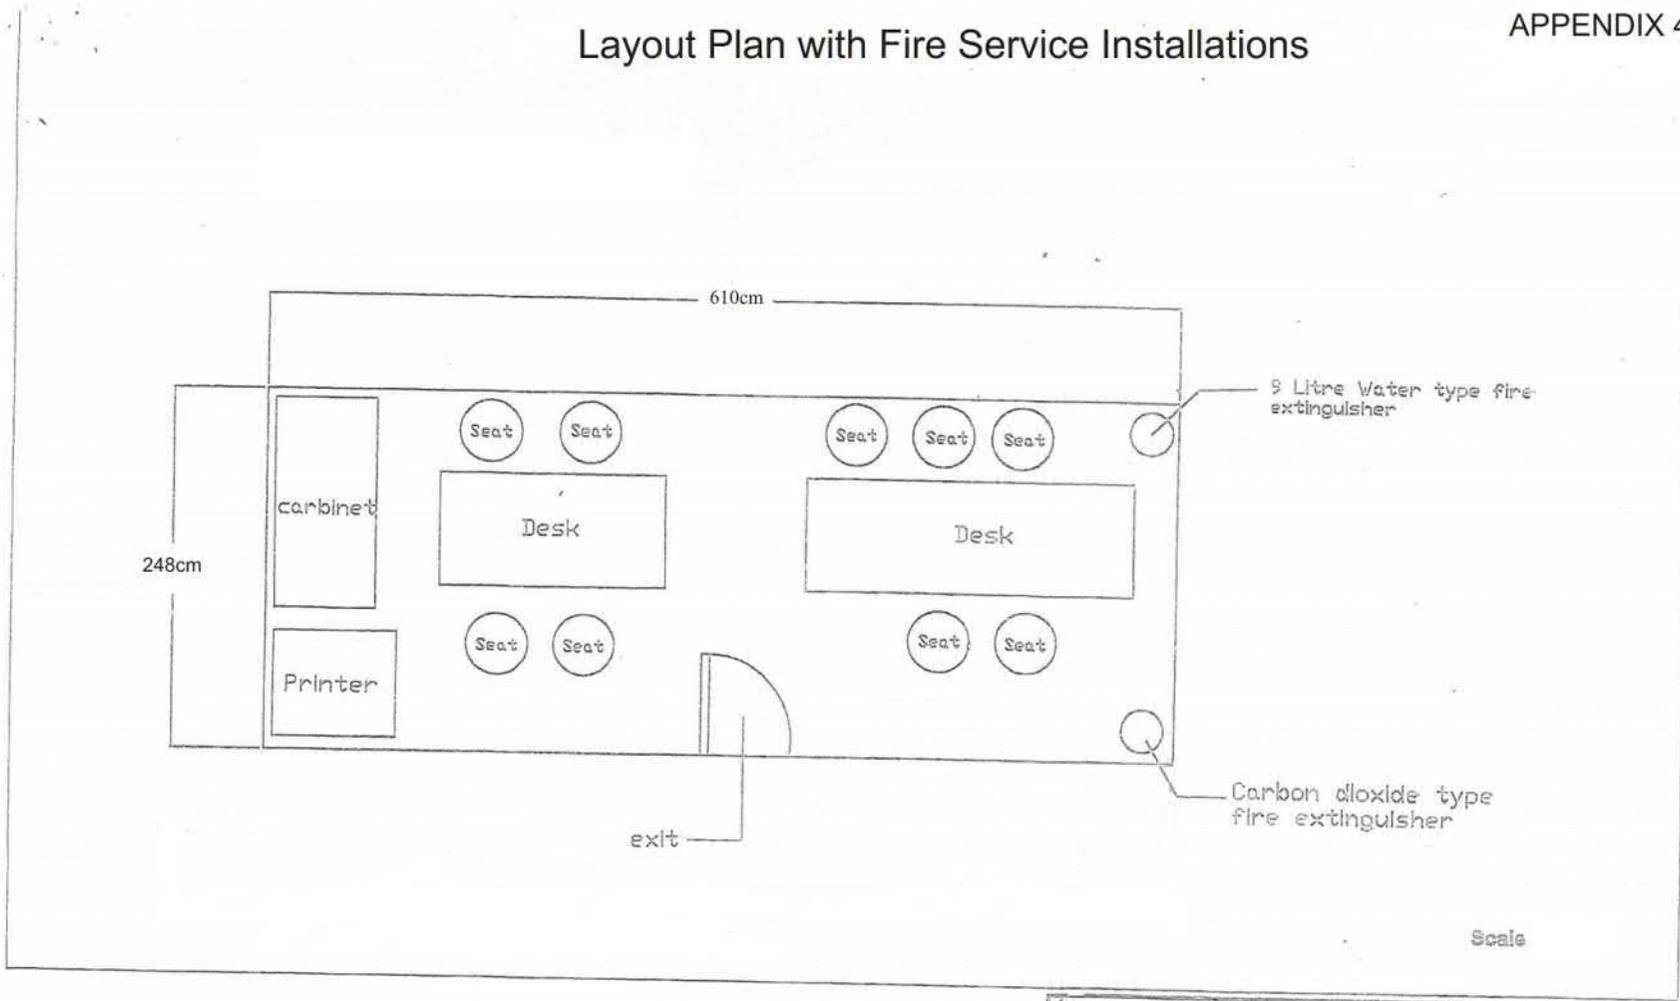

Application Site: Real Estate Agency Office : 15.13 sq.m Ht. 2.9m
 申請地盤: 地產代理辦公室 : 15.13 平方米 (高2.9米1層)

Chings Enterprise Limited		Drawing Description	
Fire service installations proposal of temporary structures on Lot No. 1092 SB RP (Part), in D.D 23		Proposed FSI's Facilities plan & details of Structure 01	
Drawn by:		Scale:	
Drawing Number:		Date:	10/11/2017

參考編號 REFERENCE No. **A/NE-TK/798** 繪圖 **DRAWING A-1**

(來源: 申請人建議書)
 (SOURCE: APPLICANT'S SUBMISSION PLAN)




要覽圖 KEY PLAN

SCALE 1 : 50 000 比例尺



布心排的鄉村範圍
VILLAGE 'ENVIRONS' OF
PO SAM PAI

761 (28.10.22) X

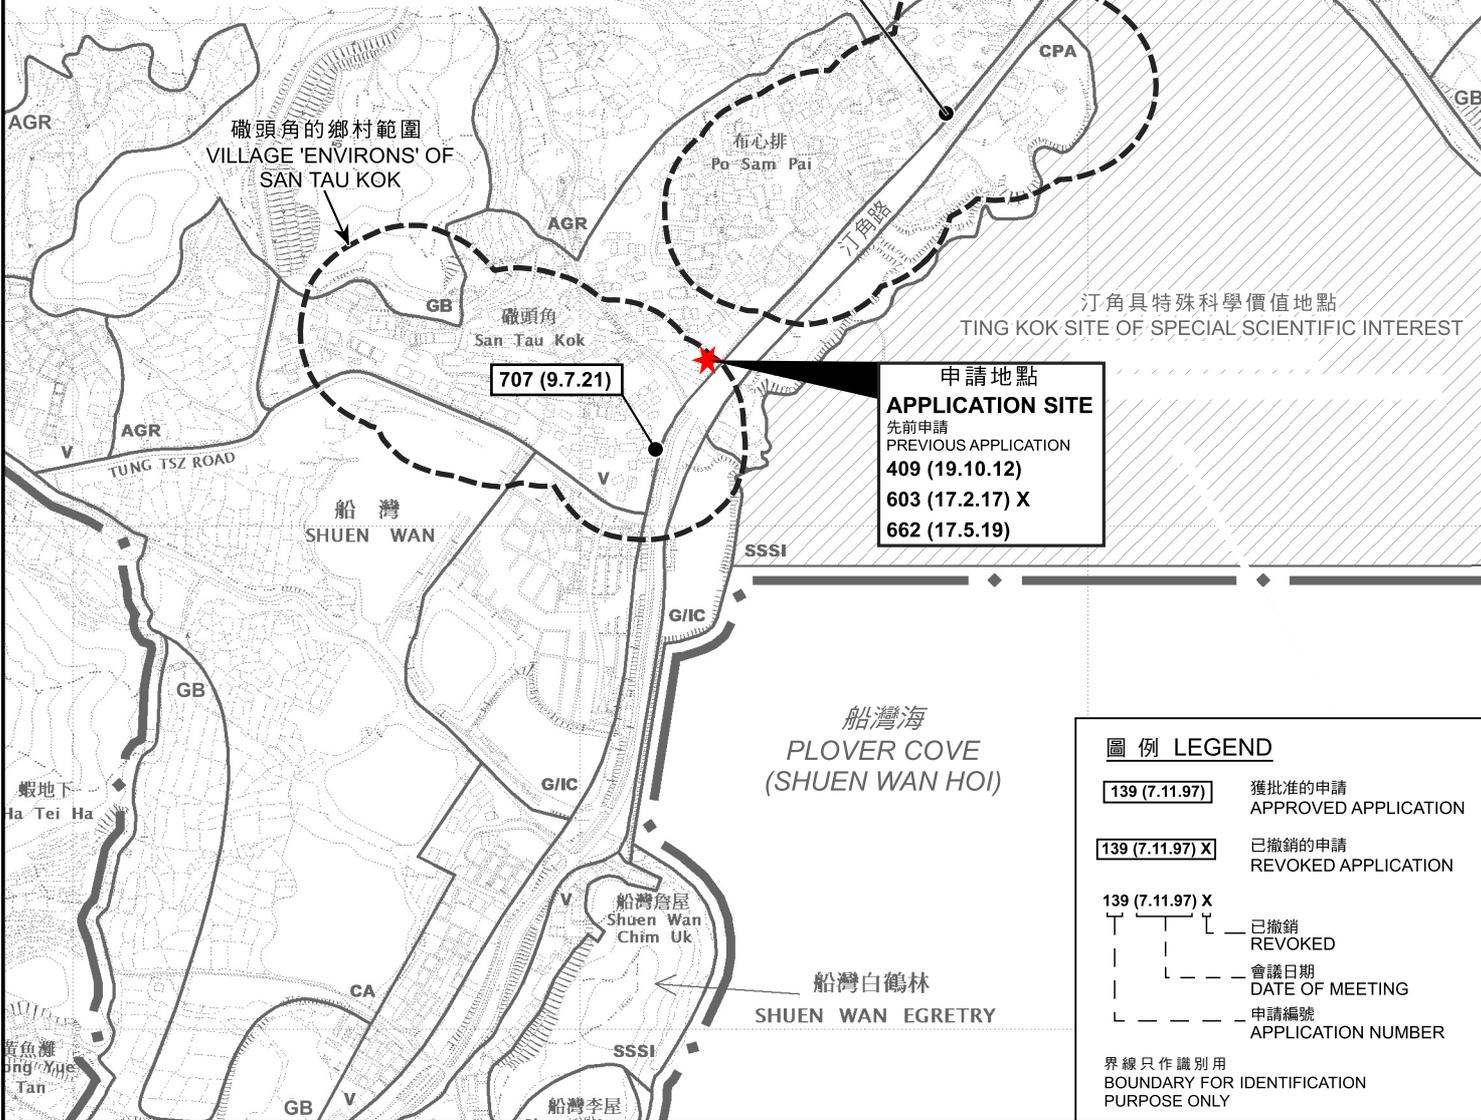

磡頭角的鄉村範圍
VILLAGE 'ENVIRONS' OF
SAN TAU KOK

707 (9.7.21)

**申請地點
APPLICATION SITE**
 先前申請
PREVIOUS APPLICATION
 409 (19.10.12)
 603 (17.2.17) X
 662 (17.5.19)

汀角具特殊科學價值地點
TING KOK SITE OF SPECIAL SCIENTIFIC INTEREST


圖例 LEGEND

- 139 (7.11.97) 獲批准的申請
APPROVED APPLICATION
- 139 (7.11.97) X 已撤銷的申請
REVOKED APPLICATION
- 139 (7.11.97) X 已撤銷
REVOKED
- 會議日期
DATE OF MEETING
- 申請編號
APPLICATION NUMBER

界線只作識別用
BOUNDARY FOR IDENTIFICATION
PURPOSE ONLY

位置圖 LOCATION PLAN

臨時商店及服務行業（地產代理）（為期5年）
 新界大埔汀角磡頭角丈量約份第23約
 地段第1092號B分段餘段（部分）
 TEMPORARY SHOP AND SERVICES (REAL ESTATE AGENCY)
 FOR A PERIOD OF 5 YEARS
 LOT 1092 S.B RP (PART) IN D.D. 23,
 SAN TAU KOK, TING KOK, TAI PO, NEW TERRITORIES

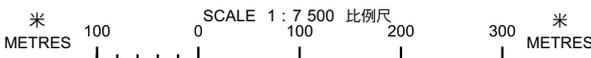


本摘要圖於2024年4月30日擬備，
 所根據的資料為於2015年10月27日
 核准的分區計劃大綱圖編號S/NE-TK/19
 EXTRACT PLAN PREPARED ON 30.4.2024
 BASED ON OUTLINE ZONING PLAN
 No. S/NE-TK/19 APPROVED ON 27.10.2015

**規劃署
PLANNING
DEPARTMENT**




參考編號
REFERENCE No.
A/NE-TK/798

**圖 PLAN
A-1**

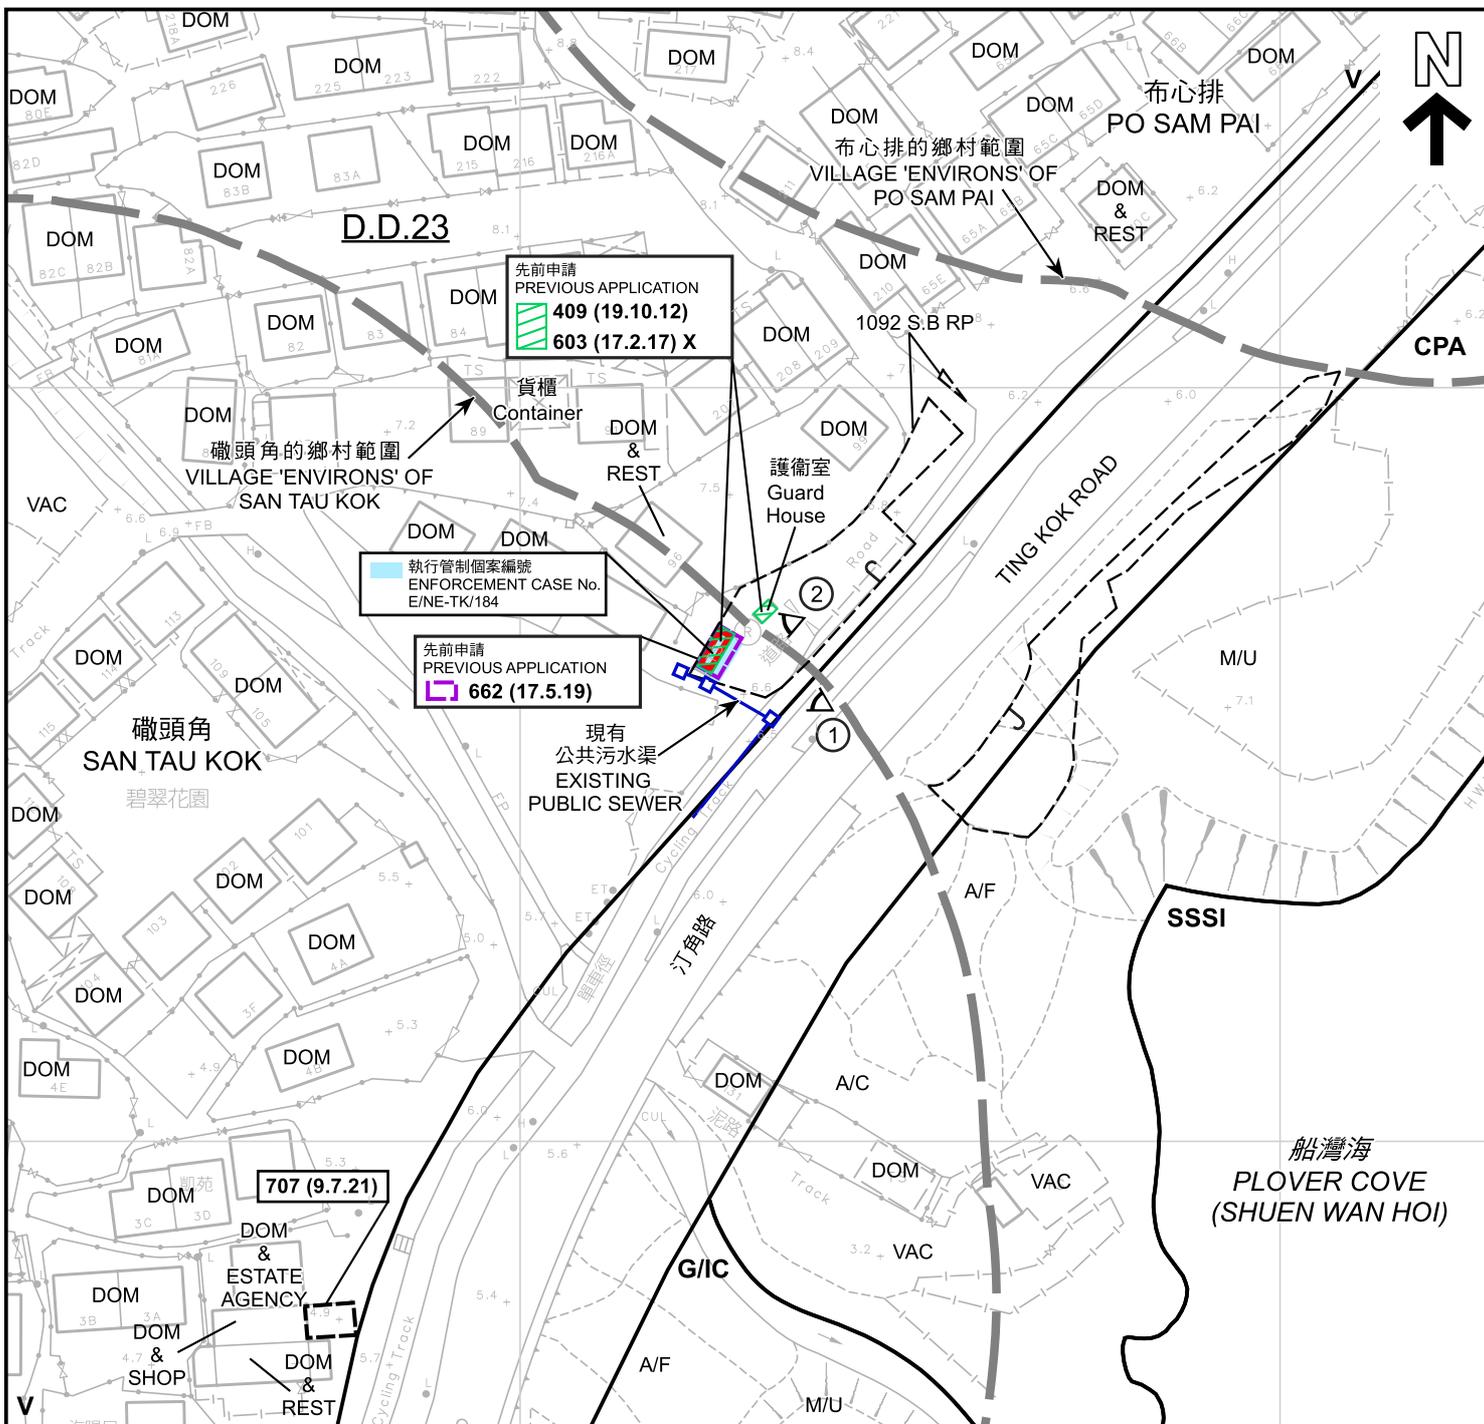

圖例 LEGEND	
	申請地點 (界線只作識別用) APPLICATION SITE (BOUNDARY FOR IDENTIFICATION PURPOSE ONLY)
V	鄉村式發展 VILLAGE TYPE DEVELOPMENT
G/I/C	政府、機構或社區 GOVERNMENT, INSTITUTION OR COMMUNITY
CPA	海岸保護區 COASTAL PROTECTION AREA
SSSI	具特殊科學價值地點 SITE OF SPECIAL SCIENTIFIC INTEREST
A/C	常耕農地 ACTIVE AGRICULTURAL LAND
A/F	休耕農地 FALLOW AGRICULTURAL LAND
DOM	住用構築物 DOMESTIC STRUCTURE
DOM & SHOP	住用構築物及商店 DOMESTIC STRUCTURE AND SHOP
DOM & REST	住用構築物及地產代理 DOMESTIC STRUCTURE AND ESTATE AGENCY
DOM & REST	住用構築物及餐館 DOMESTIC STRUCTURE AND RESTAURANT
M/U	荒地 UNUSED LAND
VAC	空置 VACANT
①	實地照片的觀景點 VIEWING POINT OF SITE PHOTO
139 (7.11.97)	獲批准的申請 APPROVED APPLICATION
139 (7.11.97) X	已撤銷的申請 REVOKED APPLICATION
139 (7.11.97) X	已撤銷 REVOKED
	會議日期 DATE OF MEETING
	申請編號 APPLICATION NUMBER
註釋 Note : (1) 2024年4月23日勘測的土地用途 Land uses shown on this plan are in accordance with the land use survey conducted by the Planning Department on 23.4.2024	

本摘要圖於2024年5月24日擬備， 所根據的資料為測量圖編號 3-SE-22A及C EXTRACT PLAN PREPARED ON 24.5.2024 BASED ON SURVEY SHEETS No. 3-SE-22A & C	平面圖 SITE PLAN 臨時商店及服務行業 (地產代理) (為期5年) 新界大埔汀角磡頭角丈量約份第23約 地段第1092號B分段餘段 (部分) TEMPORARY SHOP AND SERVICES (REAL ESTATE AGENCY) FOR A PERIOD OF 5 YEARS LOT 1092 S.B RP (PART) IN D.D. 23, SAN TAU KOK, TING KOK, TAI PO, NEW TERRITORIES	規劃署 PLANNING DEPARTMENT
	米 20 0 20 40 米 METRES SCALE 1 : 1 000 比例尺	參考編號 REFERENCE No. A/NE-TK/798

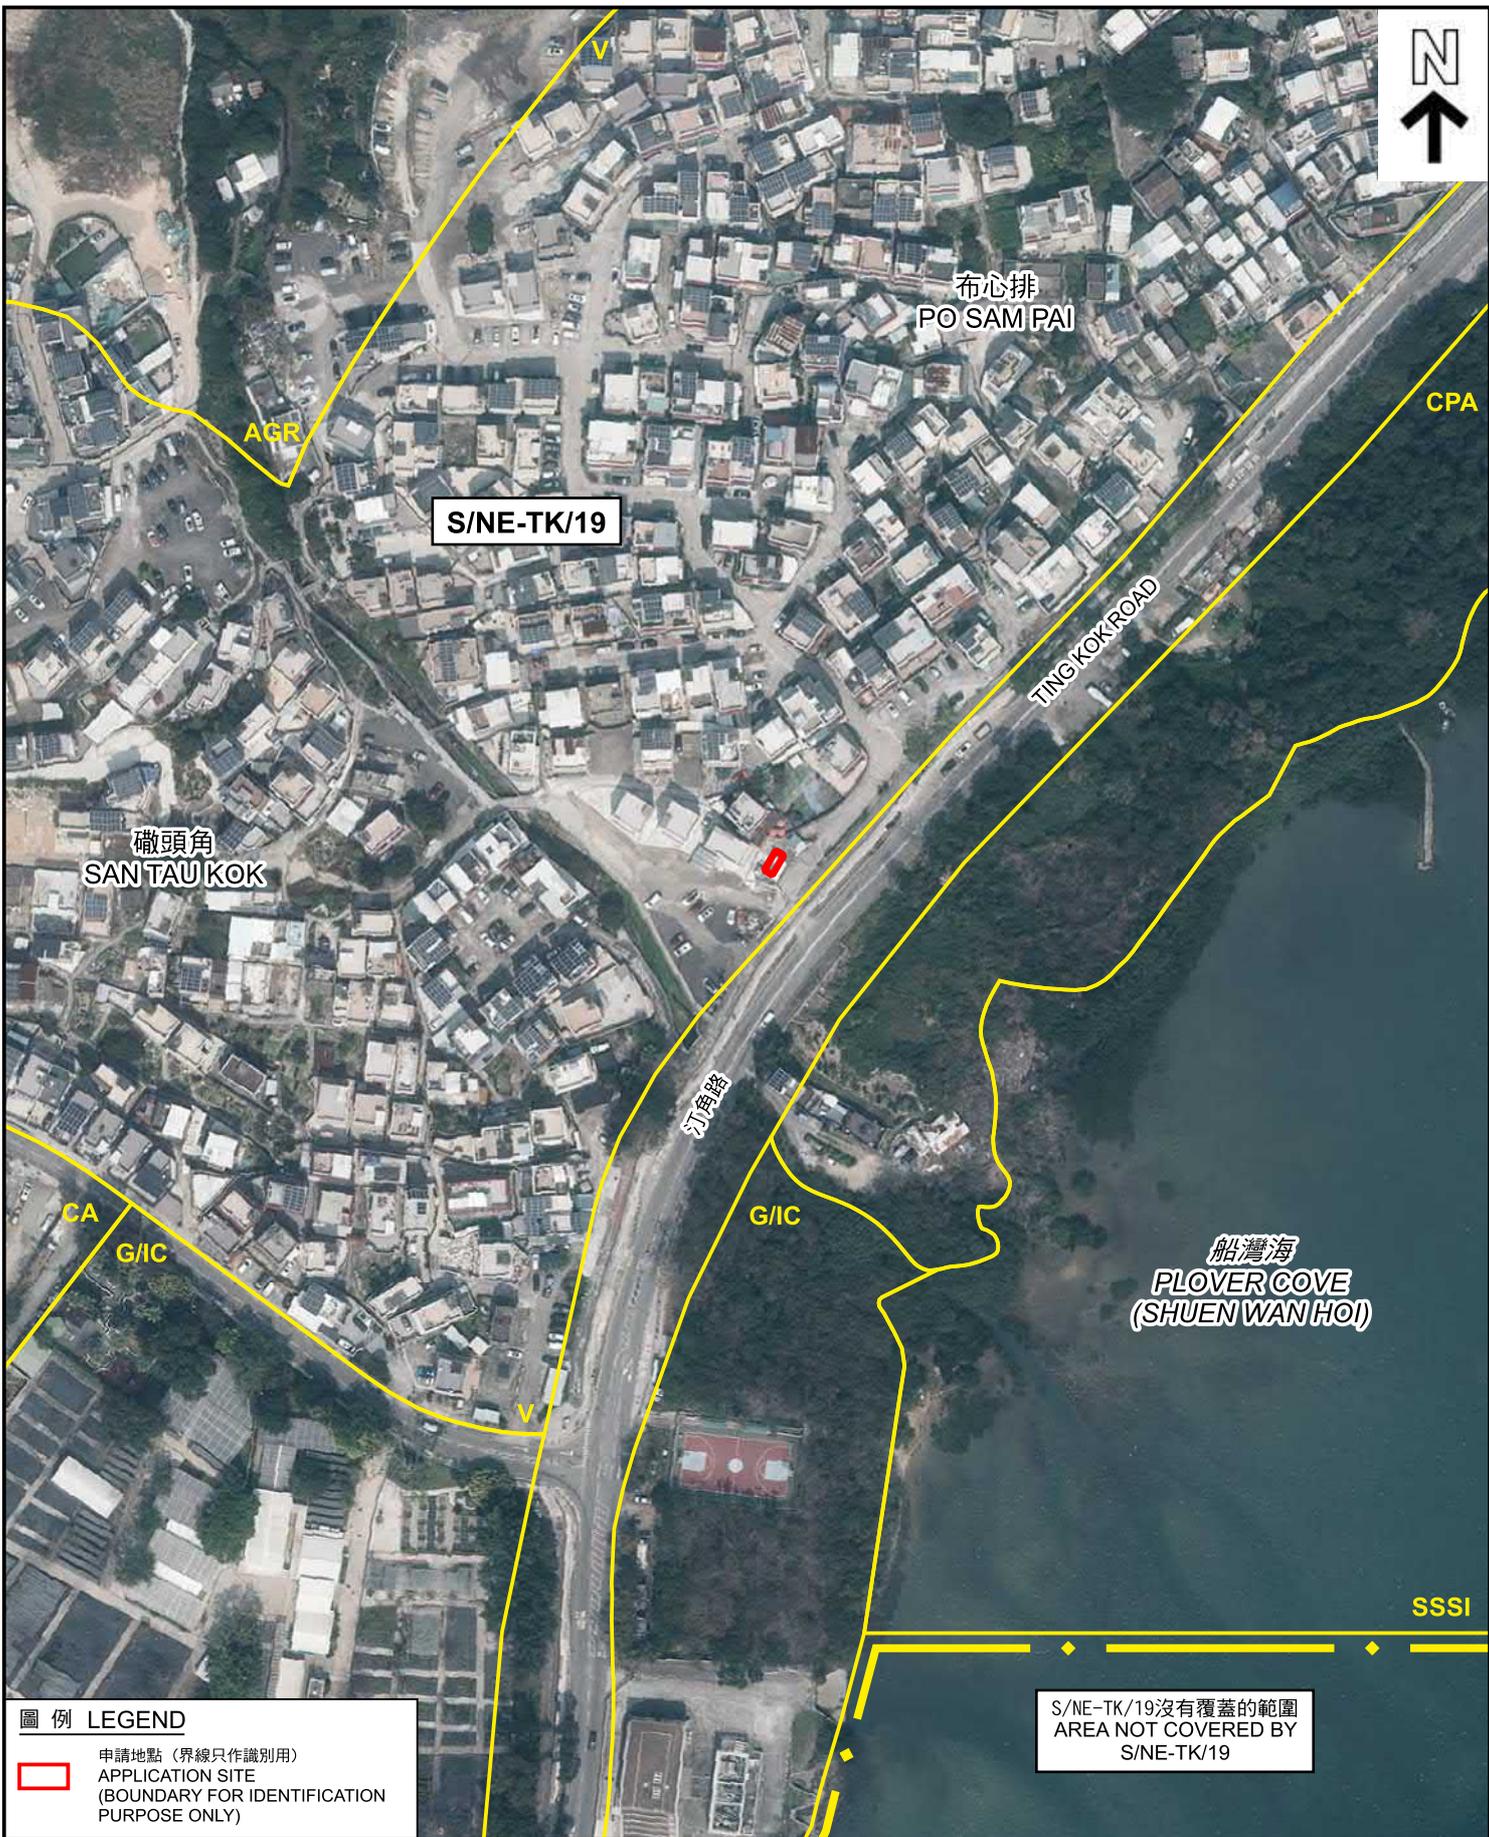

圖例 LEGEND

 申請地點 (界線只作識別用)
APPLICATION SITE
(BOUNDARY FOR IDENTIFICATION
PURPOSE ONLY)

S/NE-TK/19沒有覆蓋的範圍
AREA NOT COVERED BY
S/NE-TK/19

本摘要圖於2024年5月2日擬備，
所根據的資料為地政總署
於2023年2月24日拍得的航攝照片
編號E186726C
EXTRACT PLAN PREPARED ON 2.5.2024
BASED ON AERIAL PHOTO No. E186726C
TAKEN ON 24.2.2023 BY
LANDS DEPARTMENT

航攝照片 AERIAL PHOTO

臨時商店及服務行業 (地產代理) (為期5年)
新界大埔汀角礮頭角丈量約份第23約
地段第1092號B分段餘段 (部分)
TEMPORARY SHOP AND SERVICES (REAL ESTATE AGENCY)
FOR A PERIOD OF 5 YEARS
LOT 1092 S.B. RP (PART) IN D.D. 23,
SAN TAU KOK, TING KOK, TAI PO, NEW TERRITORIES

**規劃署
PLANNING
DEPARTMENT**



參考編號
REFERENCE No.
A/NE-TK/798

**圖 PLAN
A-3**

1



2



申請地點界線只作識別用
APPLICATION SITE BOUNDARY FOR IDENTIFICATION PURPOSE ONLY

實地照片 SITE PHOTOS

本摘要圖於2024年5月6日擬備，所根據的資料為攝於2024年4月23日的實地照片
PLAN PREPARED ON 6.5.2024 BASED ON SITE PHOTOS TAKEN ON 23.4.2024

臨時商店及服務行業（地產代理）（為期5年）
新界大埔汀角礮頭角丈量約份第23約
地段第1092號B分段餘段（部分）
TEMPORARY SHOP AND SERVICES (REAL ESTATE AGENCY)
FOR A PERIOD OF 5 YEARS
LOT 1092 S.B RP (PART) IN D.D. 23,
SAN TAU KOK, TING KOK, TAI PO, NEW TERRITORIES

**規劃署
PLANNING
DEPARTMENT**



參考編號
REFERENCE No.
A/NE-TK/798

圖 PLAN
A-4