


# 佈局設計圖

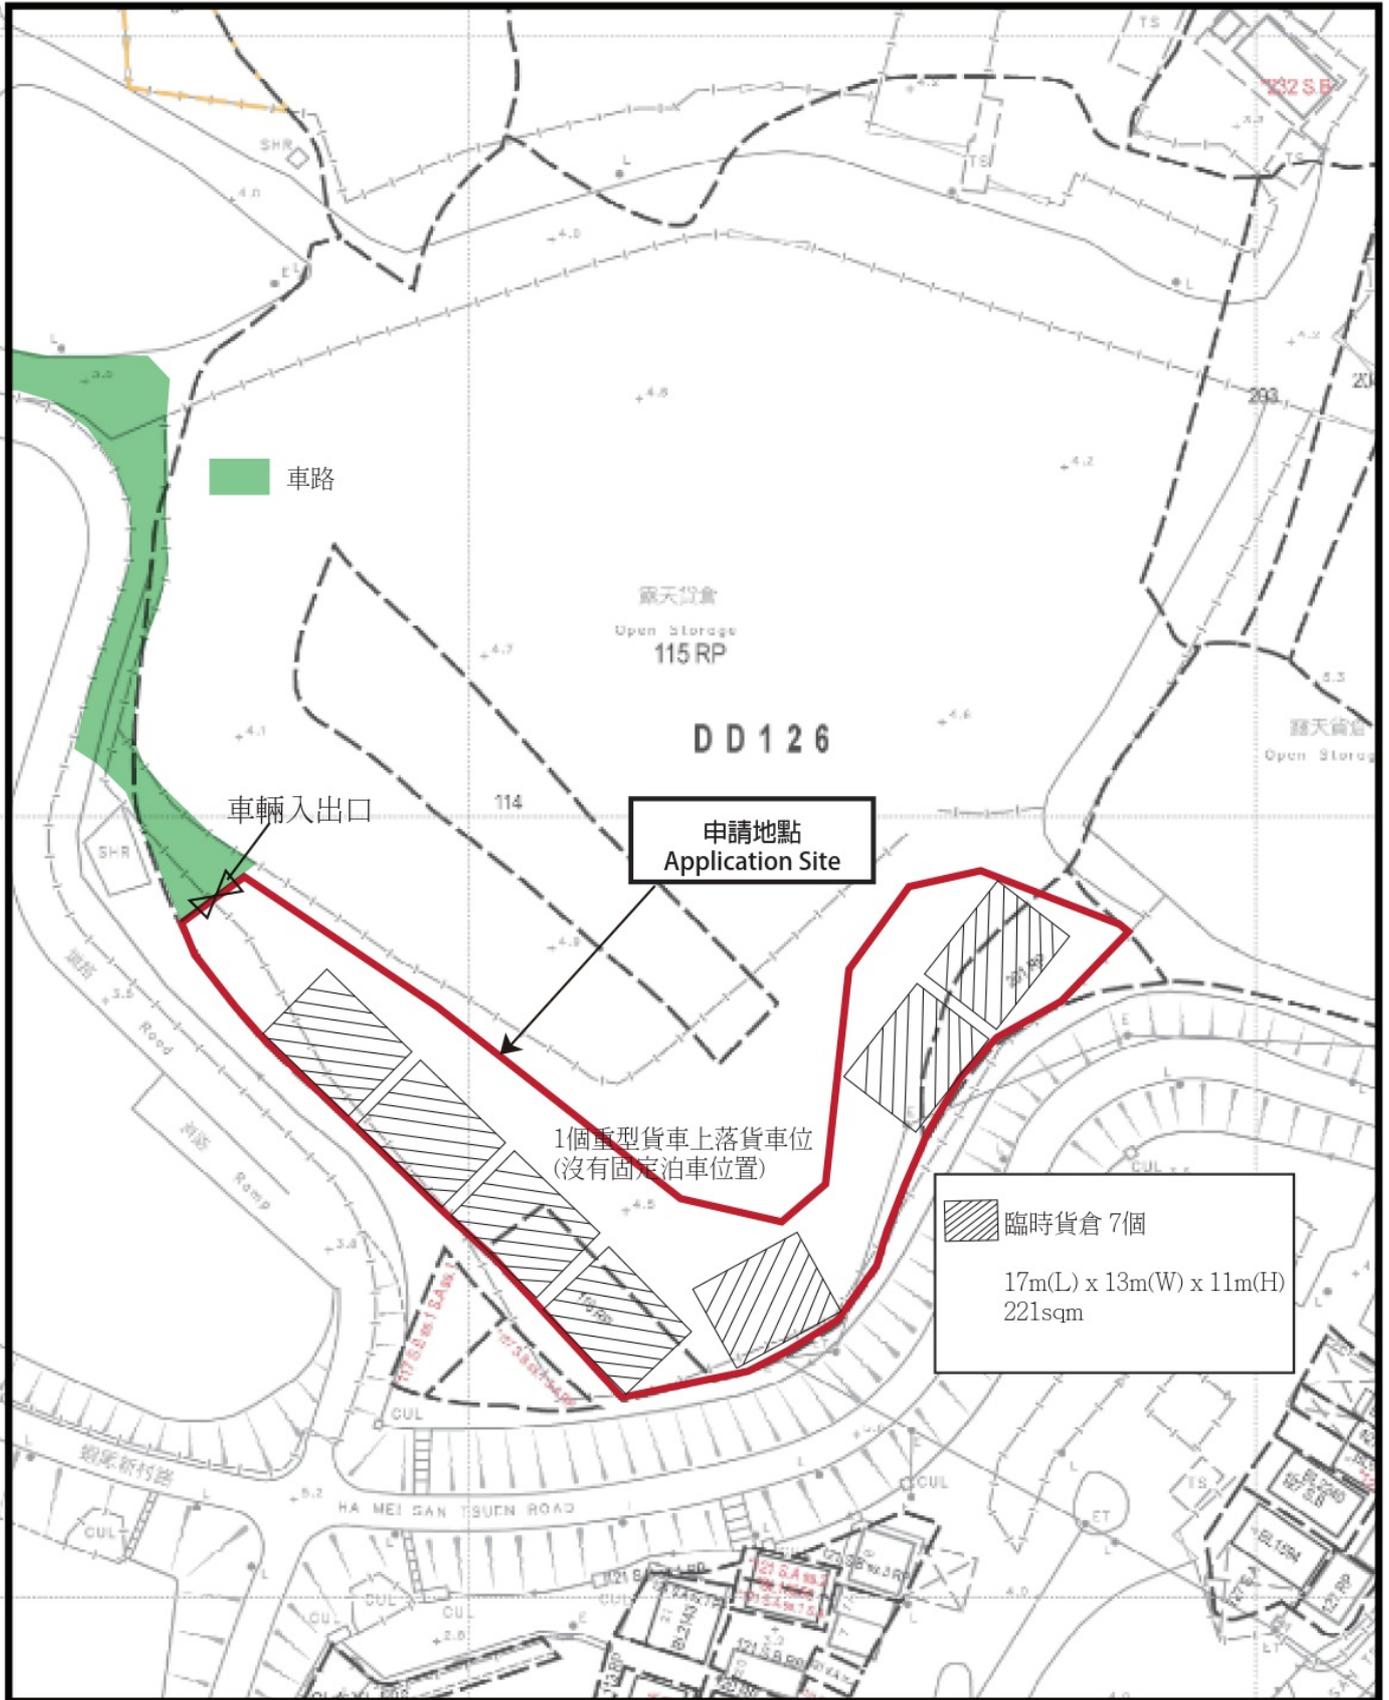

(摘錄自申請人於 30.12.2024 呈交的補充資料)  
(Extract from Applicant's Supplementary Information Submitted on 30.12.2024)

參考編號  
REFERENCE No.  
AYL-PS/743

繪圖 DRAWING  
A-1




(摘錄自申請人於 27. 12. 2024 提交的申請書)  
 (Extract from Applicant's  
 Submission of 27.12.2024)

參考編號 REFERENCE No. AYL-PS/743	繪圖 DRAWING A-2
-------------------------------------	-------------------



要覽圖 KEY PLAN

SCALE 1 : 50 000 比例尺

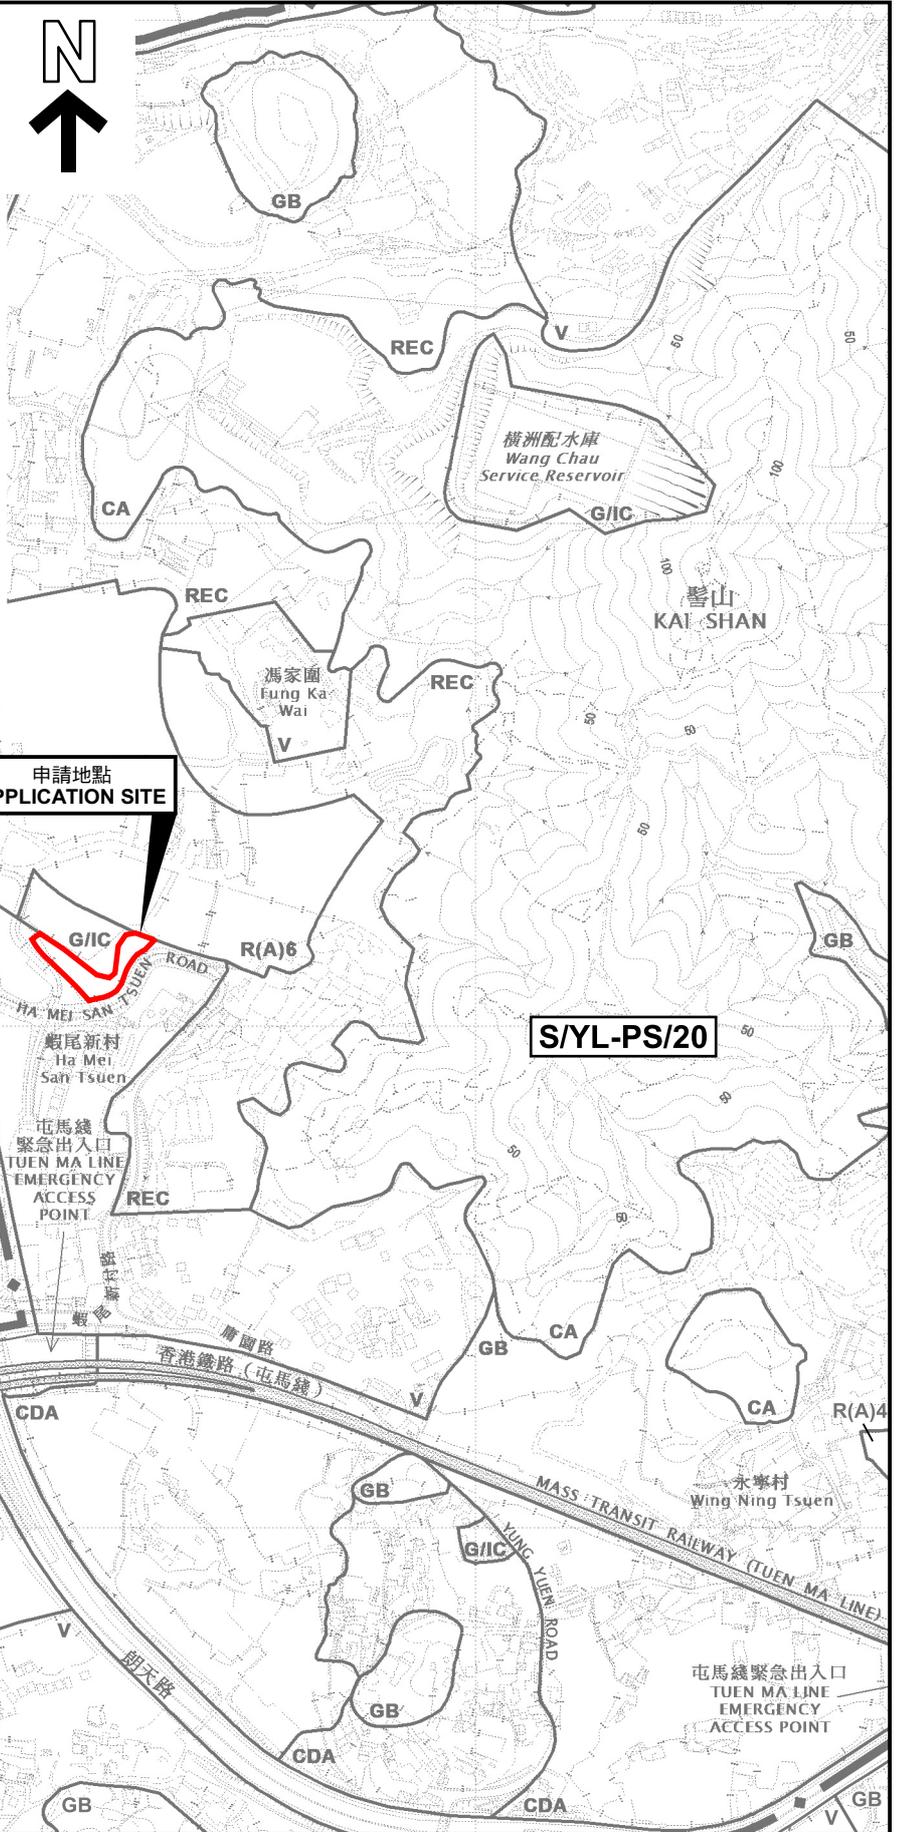

申請地點 APPLICATION SITE

S/TSW/17

S/YL-PS/20


申請地點界線只作識別用  
APPLICATION SITE BOUNDARY  
FOR IDENTIFICATION PURPOSE ONLY

位置圖 LOCATION PLAN

擬議臨時貨倉(為期3年)  
新界元朗屏山丈量約份第126約地段第115號餘段(部分)、  
第116號餘段及第201號餘段(部分)

PROPOSED TEMPORARY WAREHOUSE FOR A PERIOD OF 3 YEARS  
LOTS 115 RP (PART), 116 RP AND 201 RP (PART) IN D.D.126,  
PING SHAN, YUEN LONG, NEW TERRITORIES

SCALE 1 : 7 500 比例尺

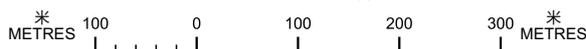


規劃署  
PLANNING  
DEPARTMENT



參考編號  
REFERENCE No.  
A/YL-PS/743

圖 PLAN  
A-1a

本摘要圖於2025年1月8日擬備，  
所根據的資料為於2022年9月13日  
核准的分區計劃大綱圖編號 S/YL-PS/20  
EXTRACT PLAN PREPARED ON 8.1.2025  
BASED ON OUTLINE ZONING PLAN No.  
S/YL-PS/20 APPROVED ON 13.9.2022

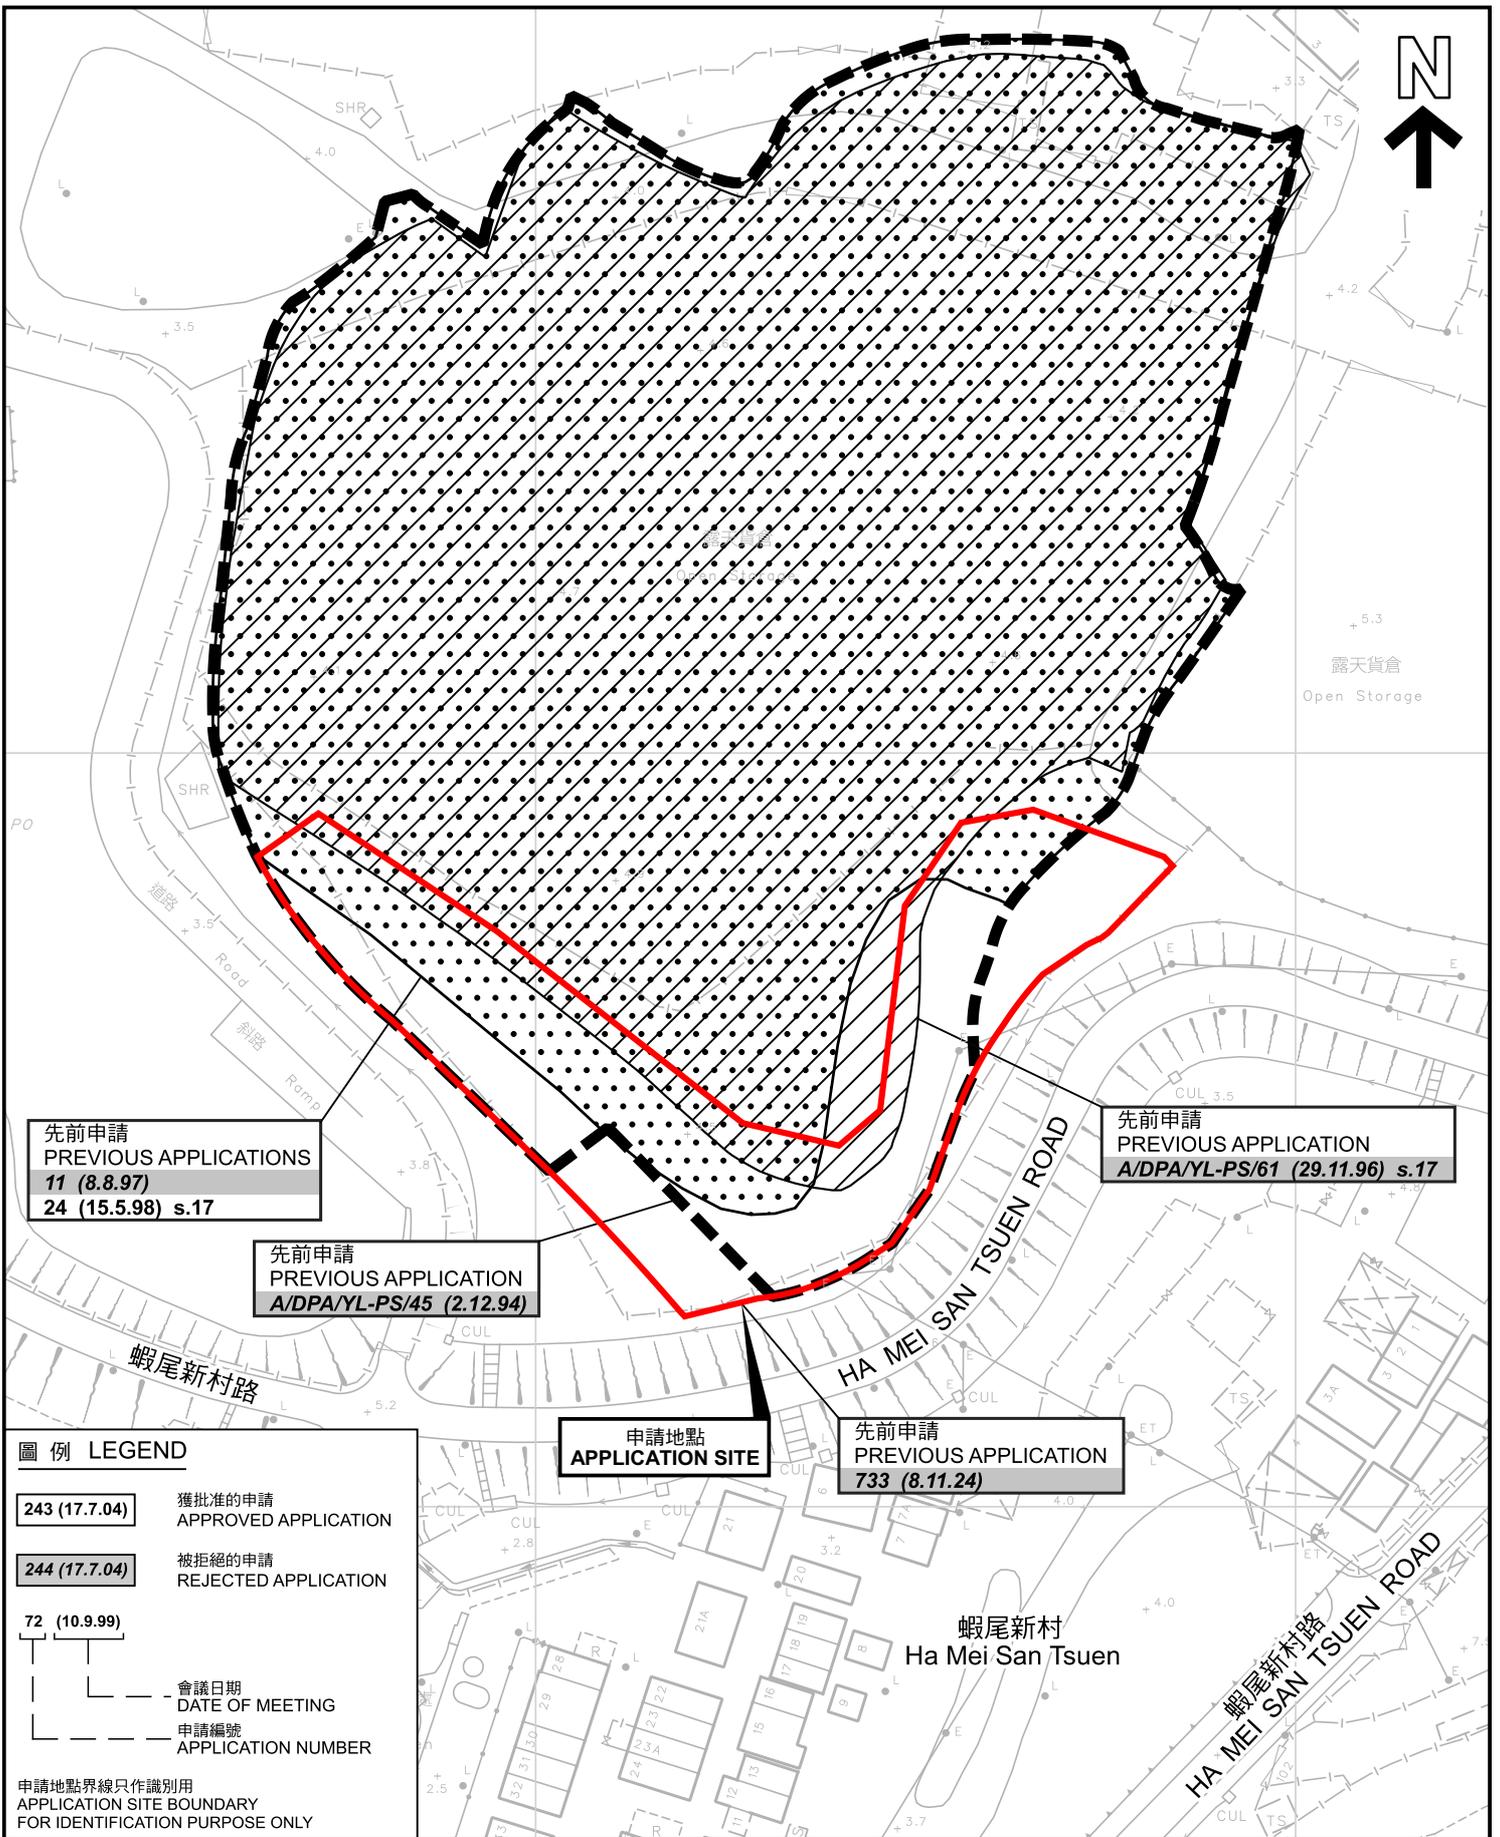


先前申請圖 PREVIOUS APPLICATIONS PLAN

擬議臨時貨倉(為期3年)  
新界元朗屏山丈量約份第126約地段第115號餘段(部分)、  
第116號餘段及第201號餘段(部分)

PROPOSED TEMPORARY WAREHOUSE FOR A PERIOD OF 3 YEARS  
LOTS 115 RP (PART), 116 RP AND 201 RP (PART) IN D.D.126,  
PING SHAN, YUEN LONG, NEW TERRITORIES

SCALE 1:1 000 比例尺

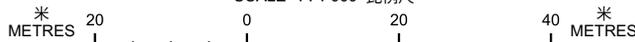


規劃署  
PLANNING  
DEPARTMENT



參考編號  
REFERENCE No.  
A/YL-PS/743

圖 PLAN  
A-1b

本摘要圖於2025年1月14日擬備，所根據的  
資料為測量圖編號 6-NW-3D  
EXTRACT PLAN PREPARED ON 14.1.2025  
BASED ON SURVEY SHEET No.  
6-NW-3D

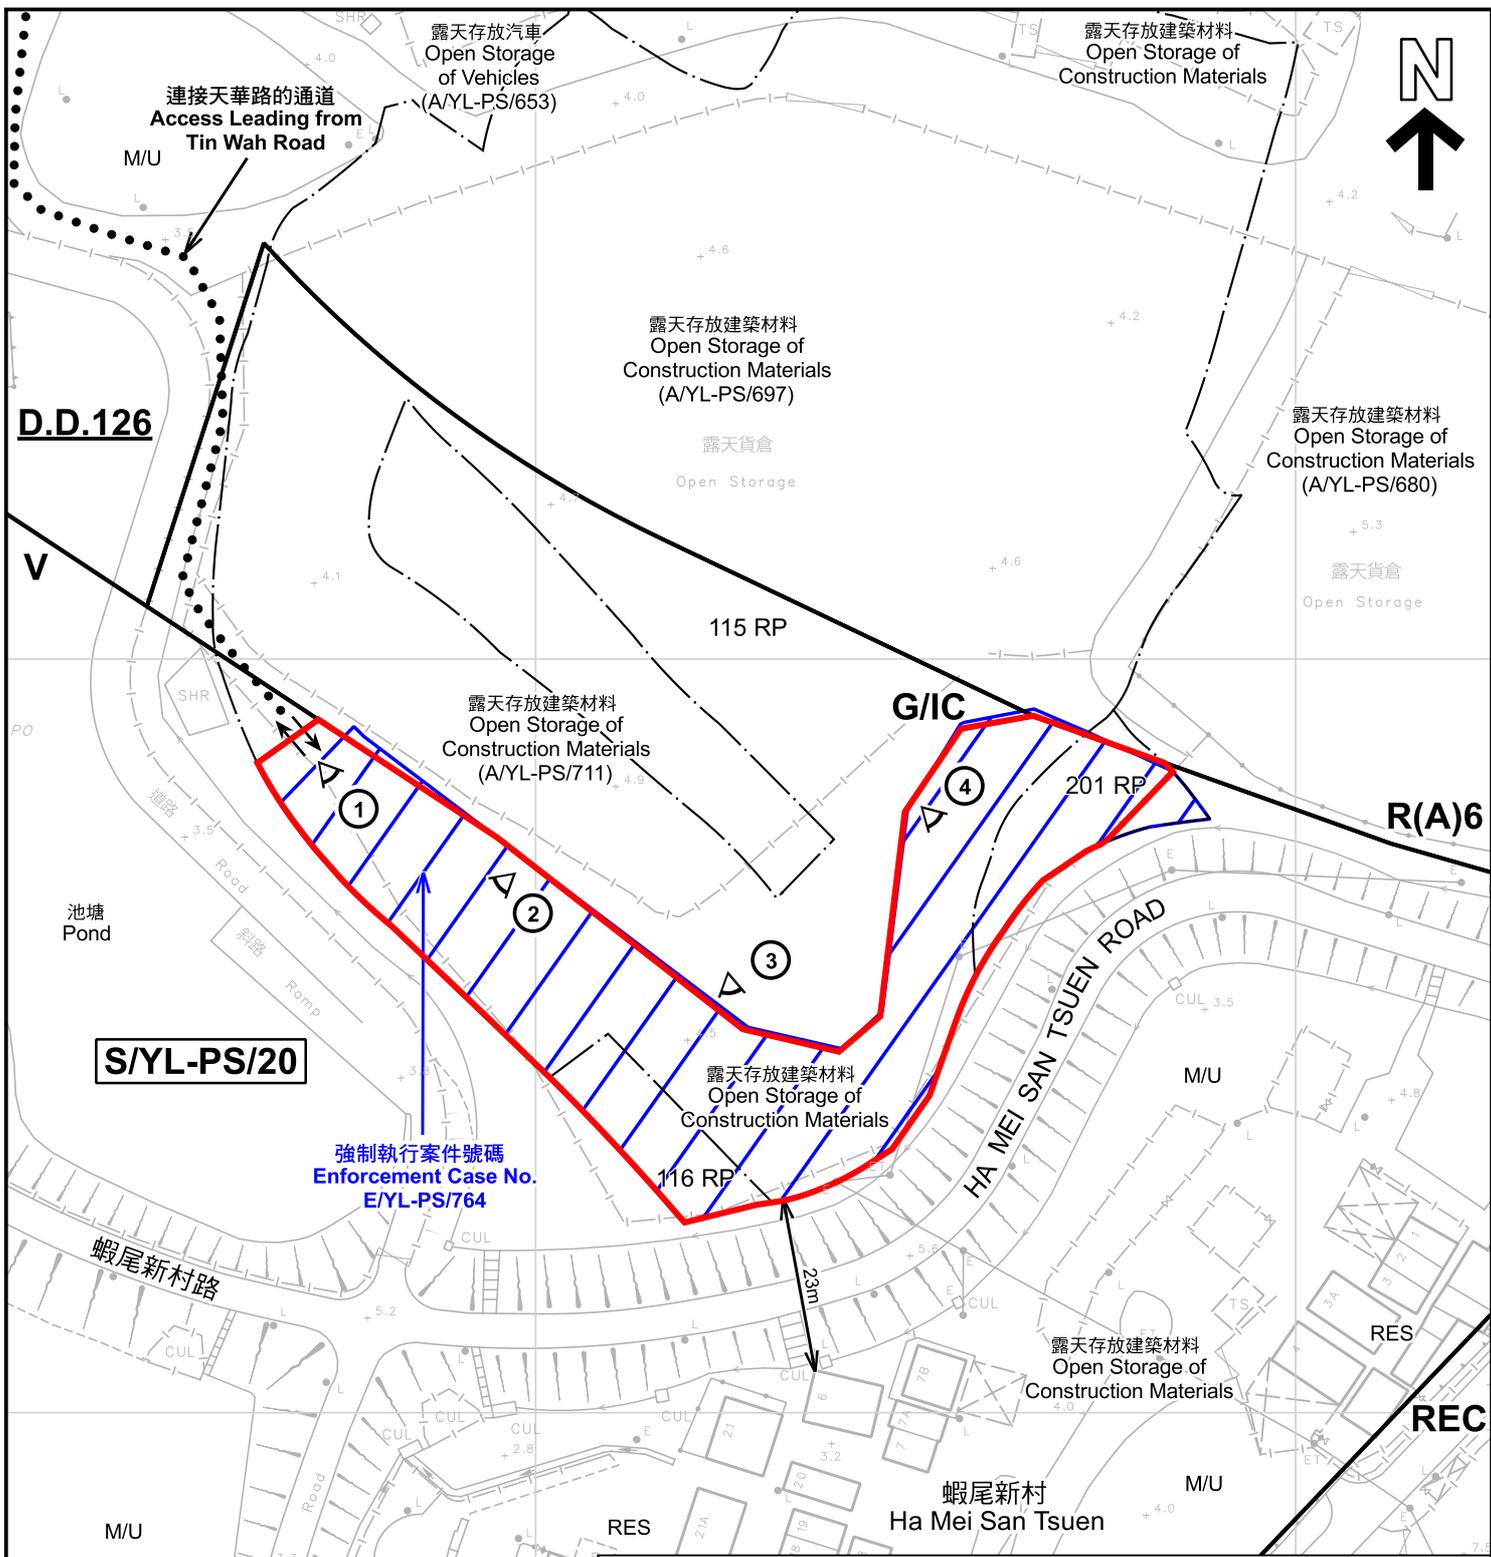

強制執行案件號碼  
Enforcement Case No.  
E/YL-PS/764

圖例 LEGEND

-  申請地點 (界線只作識別用)  
APPLICATION SITE (BOUNDARY FOR IDENTIFICATION PURPOSE ONLY)
- R(A)** 住宅(甲類)  
RESIDENTIAL (GROUP A)
- V** 鄉村式發展  
VILLAGE TYPE DEVELOPMENT
- G/IC** 政府、機構或社區  
GOVERNMENT, INSTITUTION OR COMMUNITY

- REC** 康樂  
RECREATION
- RES** 住用構築物  
RESIDENTIAL STRUCTURES
- M/U** 荒地  
UNUSED LAND
-  實地照片的觀景點  
VIEWING POINT OF SITE PHOTO
-  入口/出口  
INGRESS / EGRESS

註釋 Note:

2025年1月3日勘測的土地用途  
Land uses shown on this plan are in accordance with the land use survey conducted by the Planning Department on 3.1.2025

本摘要圖於2025年1月8日擬備，所根據的資料為測量圖編號 6-NW-3D  
EXTRACT PLAN PREPARED ON 8.1.2025 BASED ON SURVEY SHEET No. 6-NW-3D

平面圖 SITE PLAN

擬議臨時貨倉 (為期3年)  
新界元朗屏山丈量約份第126約地段第115號餘段(部分)、  
第116號餘段及第201號餘段(部分)  
PROPOSED TEMPORARY WAREHOUSE FOR A PERIOD OF 3 YEARS  
LOTS 115 RP (PART), 116 RP AND 201 RP (PART) IN D.D.126,  
PING SHAN, YUEN LONG, NEW TERRITORIES



規劃署  
PLANNING  
DEPARTMENT



參考編號  
REFERENCE No.  
A/YL-PS/743

圖 PLAN  
A-2



馮家圍  
Fung Ka Wai

連接天華路的通道  
Access Leading from  
Tin Wah Road

天慈路

TIN TSZ ROAD

蝦尾新村路

蝦尾新村  
Ha Mei  
San Tsuen

HA MEI SAN  
TSUEN ROAD

天慈邨  
Tin Tsz  
Estate

圖例 LEGEND



申請地點(界線只作識別用)  
APPLICATION SITE  
(BOUNDARY FOR IDENTIFICATION  
PURPOSE ONLY)

本摘要圖於2025年1月8日擬備，所根據  
的資料為地政總署於2022年2月24日拍得  
的航攝照片編號 E186979C

EXTRACT PLAN PREPARED ON 8.1.2025  
BASED ON AERIAL PHOTO No.  
E186979C TAKEN ON 24.2.2023  
BY LANDS DEPARTMENT

航攝照片 AERIAL PHOTO

擬議臨時貨倉(為期3年)  
新界元朗屏山丈量約份第126約地段第115號餘段(部分)、  
第116號餘段及第201號餘段(部分)

PROPOSED TEMPORARY WAREHOUSE FOR A PERIOD OF 3 YEARS  
LOTS 115 RP (PART), 116 RP AND 201 RP (PART) IN D.D.126,  
PING SHAN, YUEN LONG, NEW TERRITORIES

規劃署  
PLANNING  
DEPARTMENT



參考編號  
REFERENCE No.  
A/YL-PS/743

圖 PLAN  
A-3



申請地點界線只作識別用 APPLICATION SITE BOUNDARY FOR IDENTIFICATION PURPOSE ONLY

**實地照片 SITE PHOTOS**

擬議臨時貨倉(為期3年)  
 新界元朗屏山丈量約份第126約地段第115號餘段(部分)、  
 第116號餘段及第201號餘段(部分)  
 PROPOSED TEMPORARY WAREHOUSE FOR A PERIOD OF 3 YEARS  
 LOTS 115 RP (PART), 116 RP AND 201 RP (PART) IN D.D.126,  
 PING SHAN, YUEN LONG, NEW TERRITORIES

規 劃 署  
 PLANNING  
 DEPARTMENT



本圖於2025年1月8日擬備，所根據的資料為攝於2025年1月3日的實地照片  
 PLAN PREPARED ON 8.1.2025  
 BASED ON SITE PHOTOS  
 TAKEN ON 3.1.2025

參考編號  
 REFERENCE No.  
 A/YL-PS/743

圖 PLAN  
 A-4