LAYOUT PLAN

TOTAL PV PANEL : 439 PCS　Total GFA : 約68平方米
PV PANEL (1) : 403 PCS
PV PANEL (2) : 36 PCS

~~SCALE : 1:180 (A3)~~

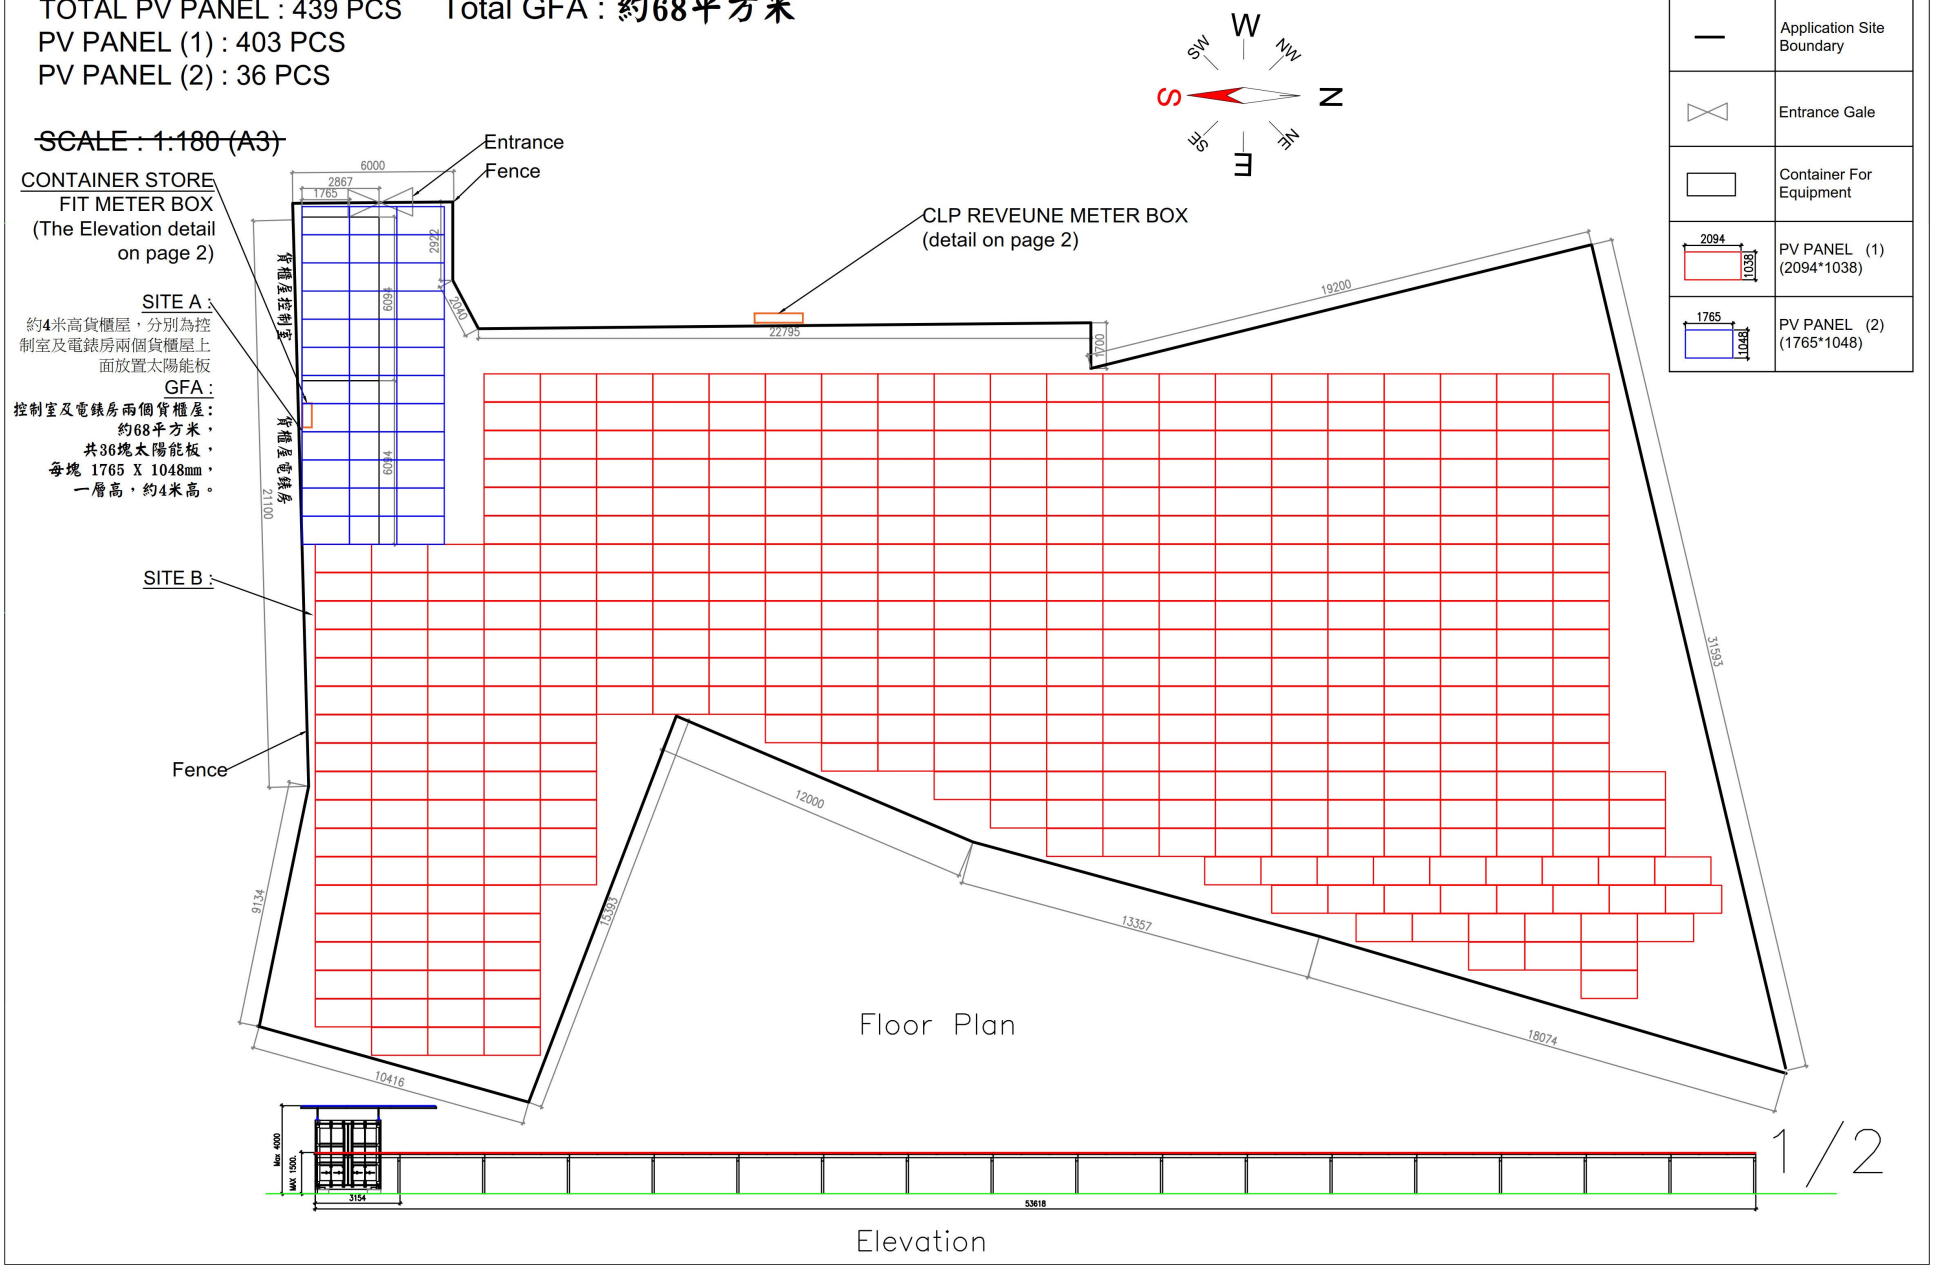

LEGEND

—	Application Site Boundary
⋈	Entrance Gale
▭	Container For Equipment
2094 × 1038	PV PANEL (1) (2094*1038)
1765 × 1048	PV PANEL (2) (1765*1048)

(摘錄自申請人於 10. 5. 2024 呈交的進一步資料)
(Extract from Applicant's Further Information Submitted on 10.5.2024)

參考編號 REFERENCE No.	繪圖 DRAWING
A/YL-TT/636	A-1

PV system detail(no scale)
METER ROOM

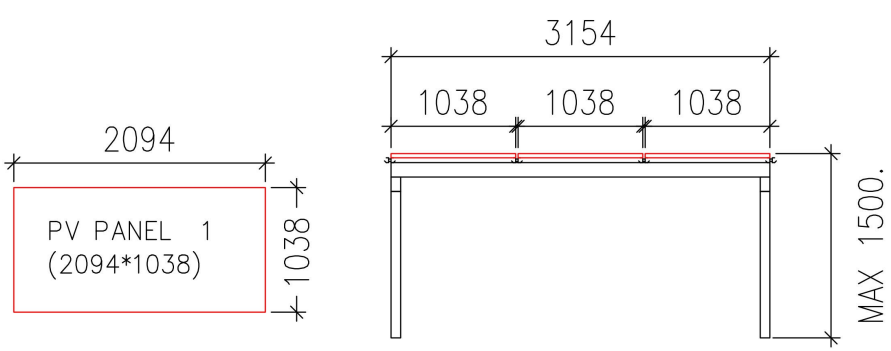

PV PANEL (1)

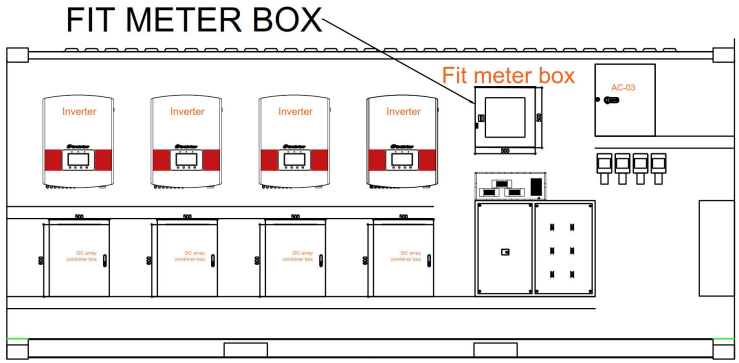

Fit meter box detail

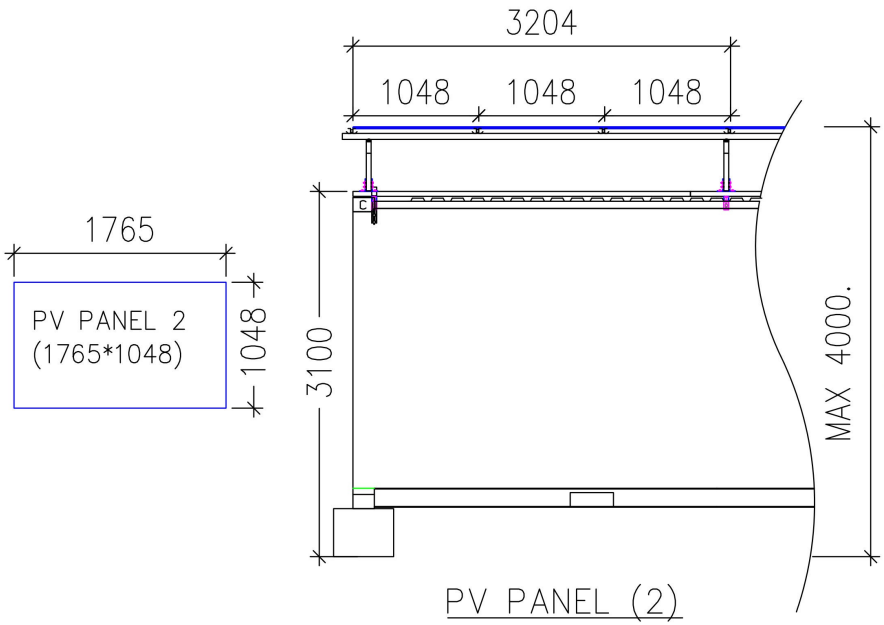

PV PANEL (2)

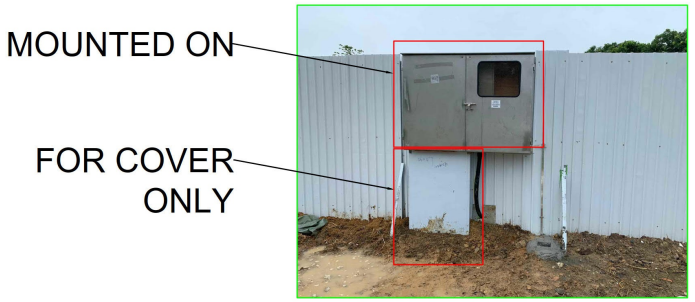

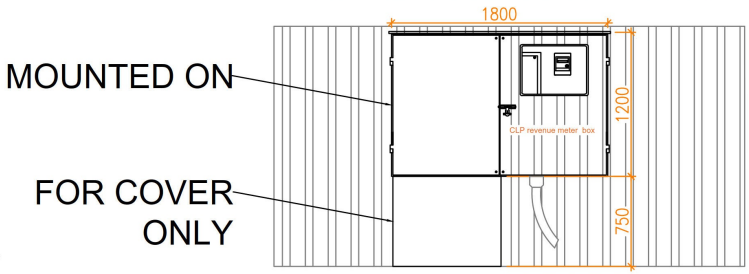

Reveune meter box detail

2/2

(摘錄自申請人於 10. 5. 2024 呈交的進一步資料)
(Extract from Applicant's Further Information Submitted on 10.5.2024)

參考編號 REFERENCE No.	繪圖 DRAWING
A/YL-TT/636	A-2

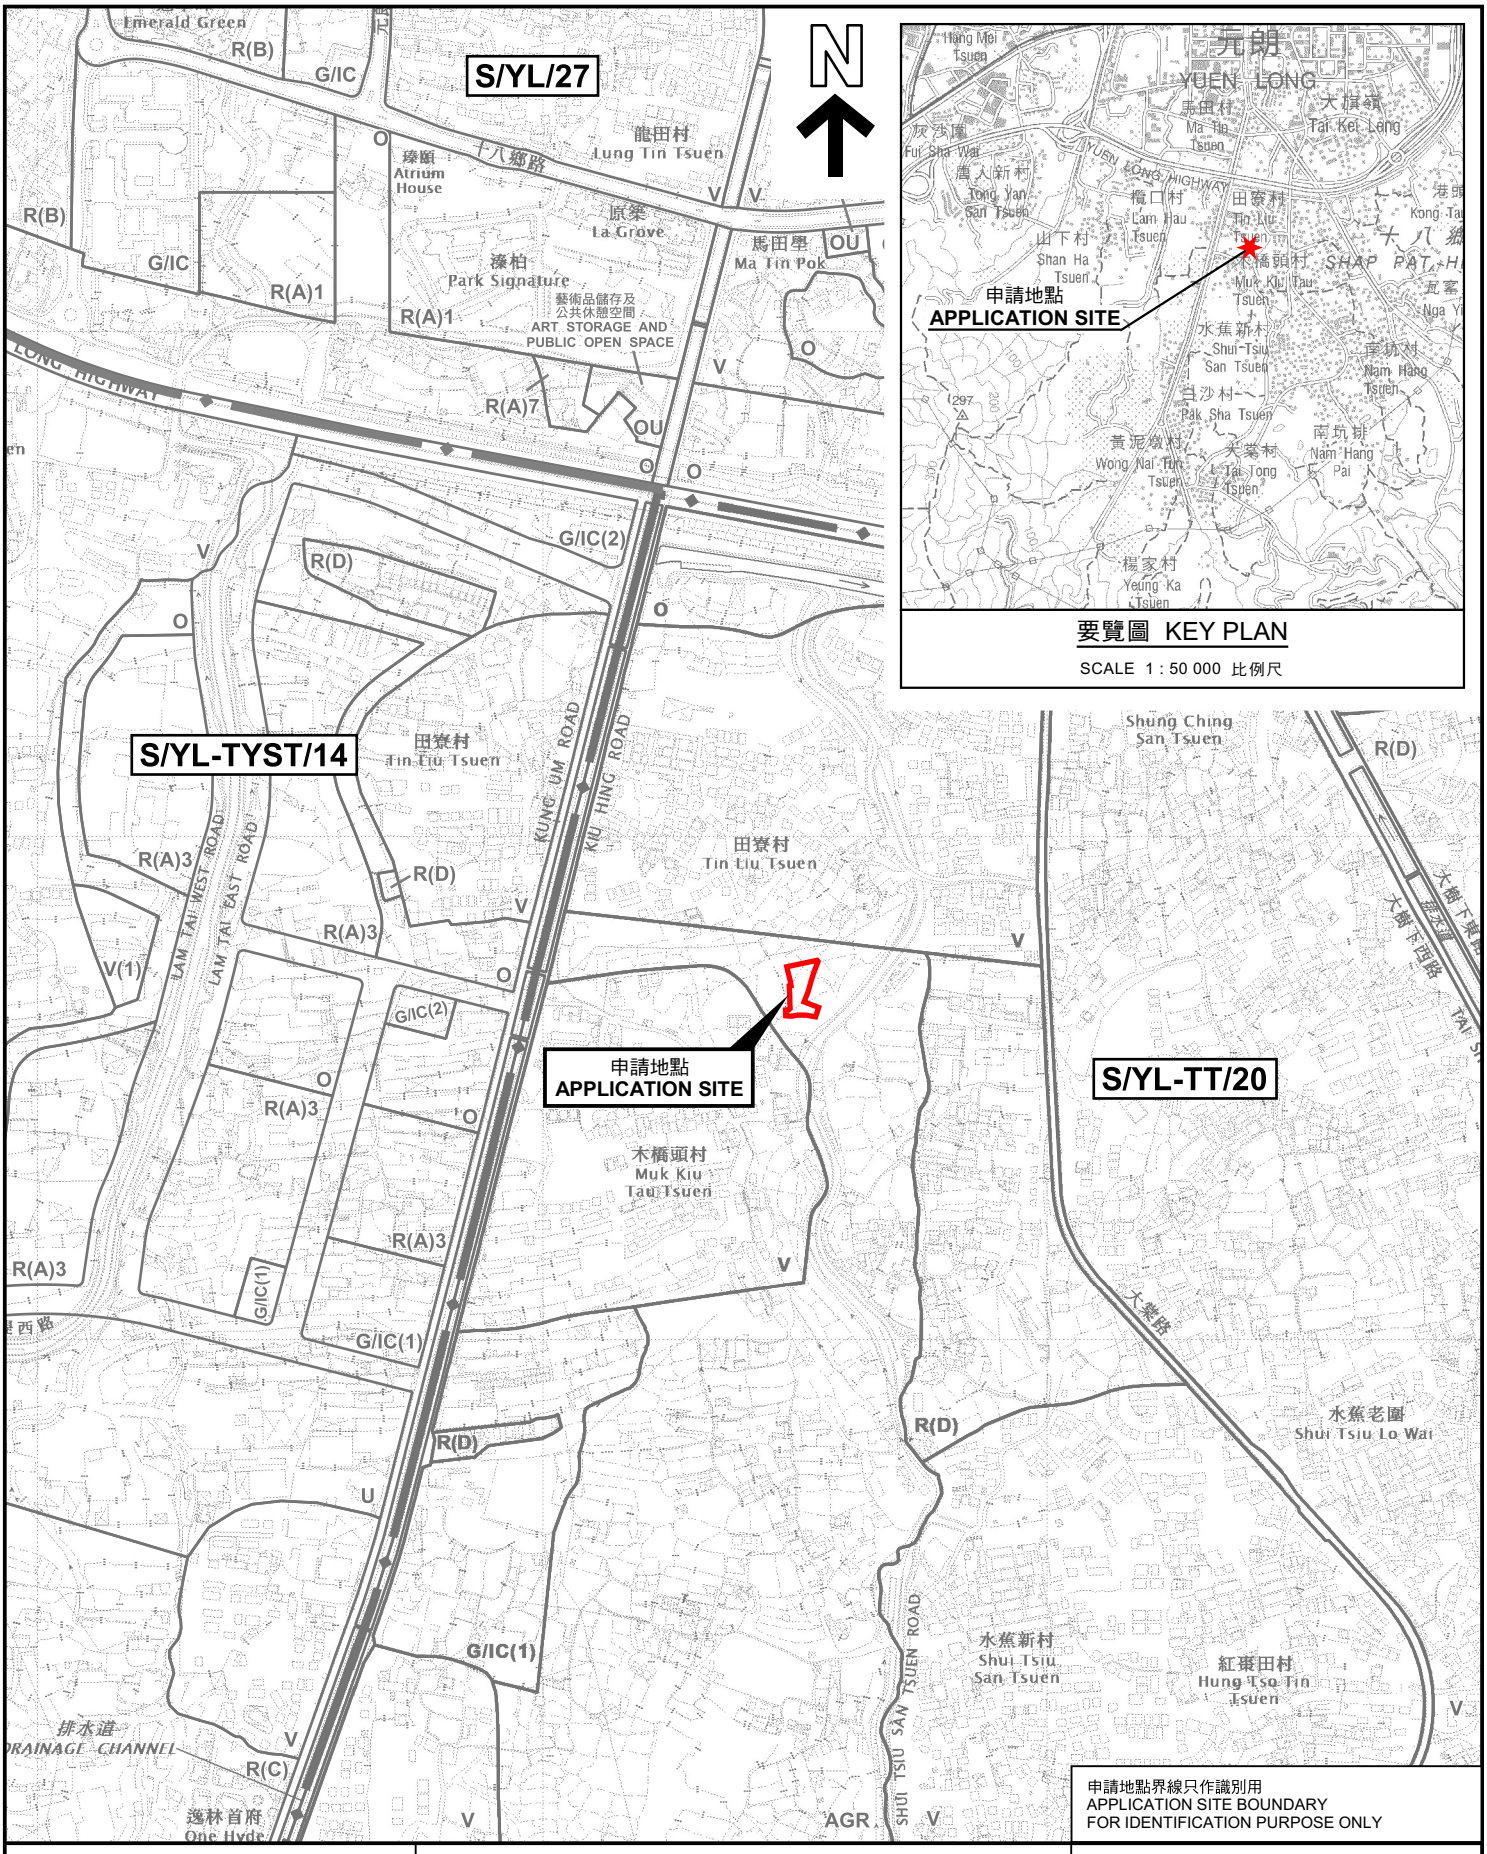

要覽圖 KEY PLAN

SCALE 1 : 50 000 比例尺

申請地點界線只作識別用
APPLICATION SITE BOUNDARY
FOR IDENTIFICATION PURPOSE ONLY

本摘要圖於2024年6月19日擬備，
所根據的資料為於2023年12月5日
核准的分區計劃大綱圖編號 S/YL-TT/20
EXTRACT PLAN PREPARED ON 19.6.2024
BASED ON OUTLINE ZONING PLAN No.
S/YL-TT/20 APPROVED ON 5.12.2023

位置圖 LOCATION PLAN

擬議公用事業設施裝置(太陽能光伏系統)及有關附屬設施(為期3年)
元朗大棠丈量約份第119約地段第2060號(部分)、第2061號(部分)、
第2062號(部分)、第2064號(部分)及第2067號(部分)
PROPOSED PUBLIC UTILITY INSTALLATION (SOLAR PHOTOVOLTAIC SYSTEM)
WITH ANCILLARY FACILITIES FOR A PERIOD OF 3 YEARS
LOTS 2060 (PART), 2061 (PART), 2062 (PART), 2064 (PART), 2067 (PART)
IN D.D.119, TAI TONG, YUEN LONG

SCALE 1 : 7 500 比例尺

米 METRES 100 0 100 200 300 米 METRES

規劃署
PLANNING DEPARTMENT

參考編號
REFERENCE No.
A/YL-TT/636

圖 PLAN
A-1

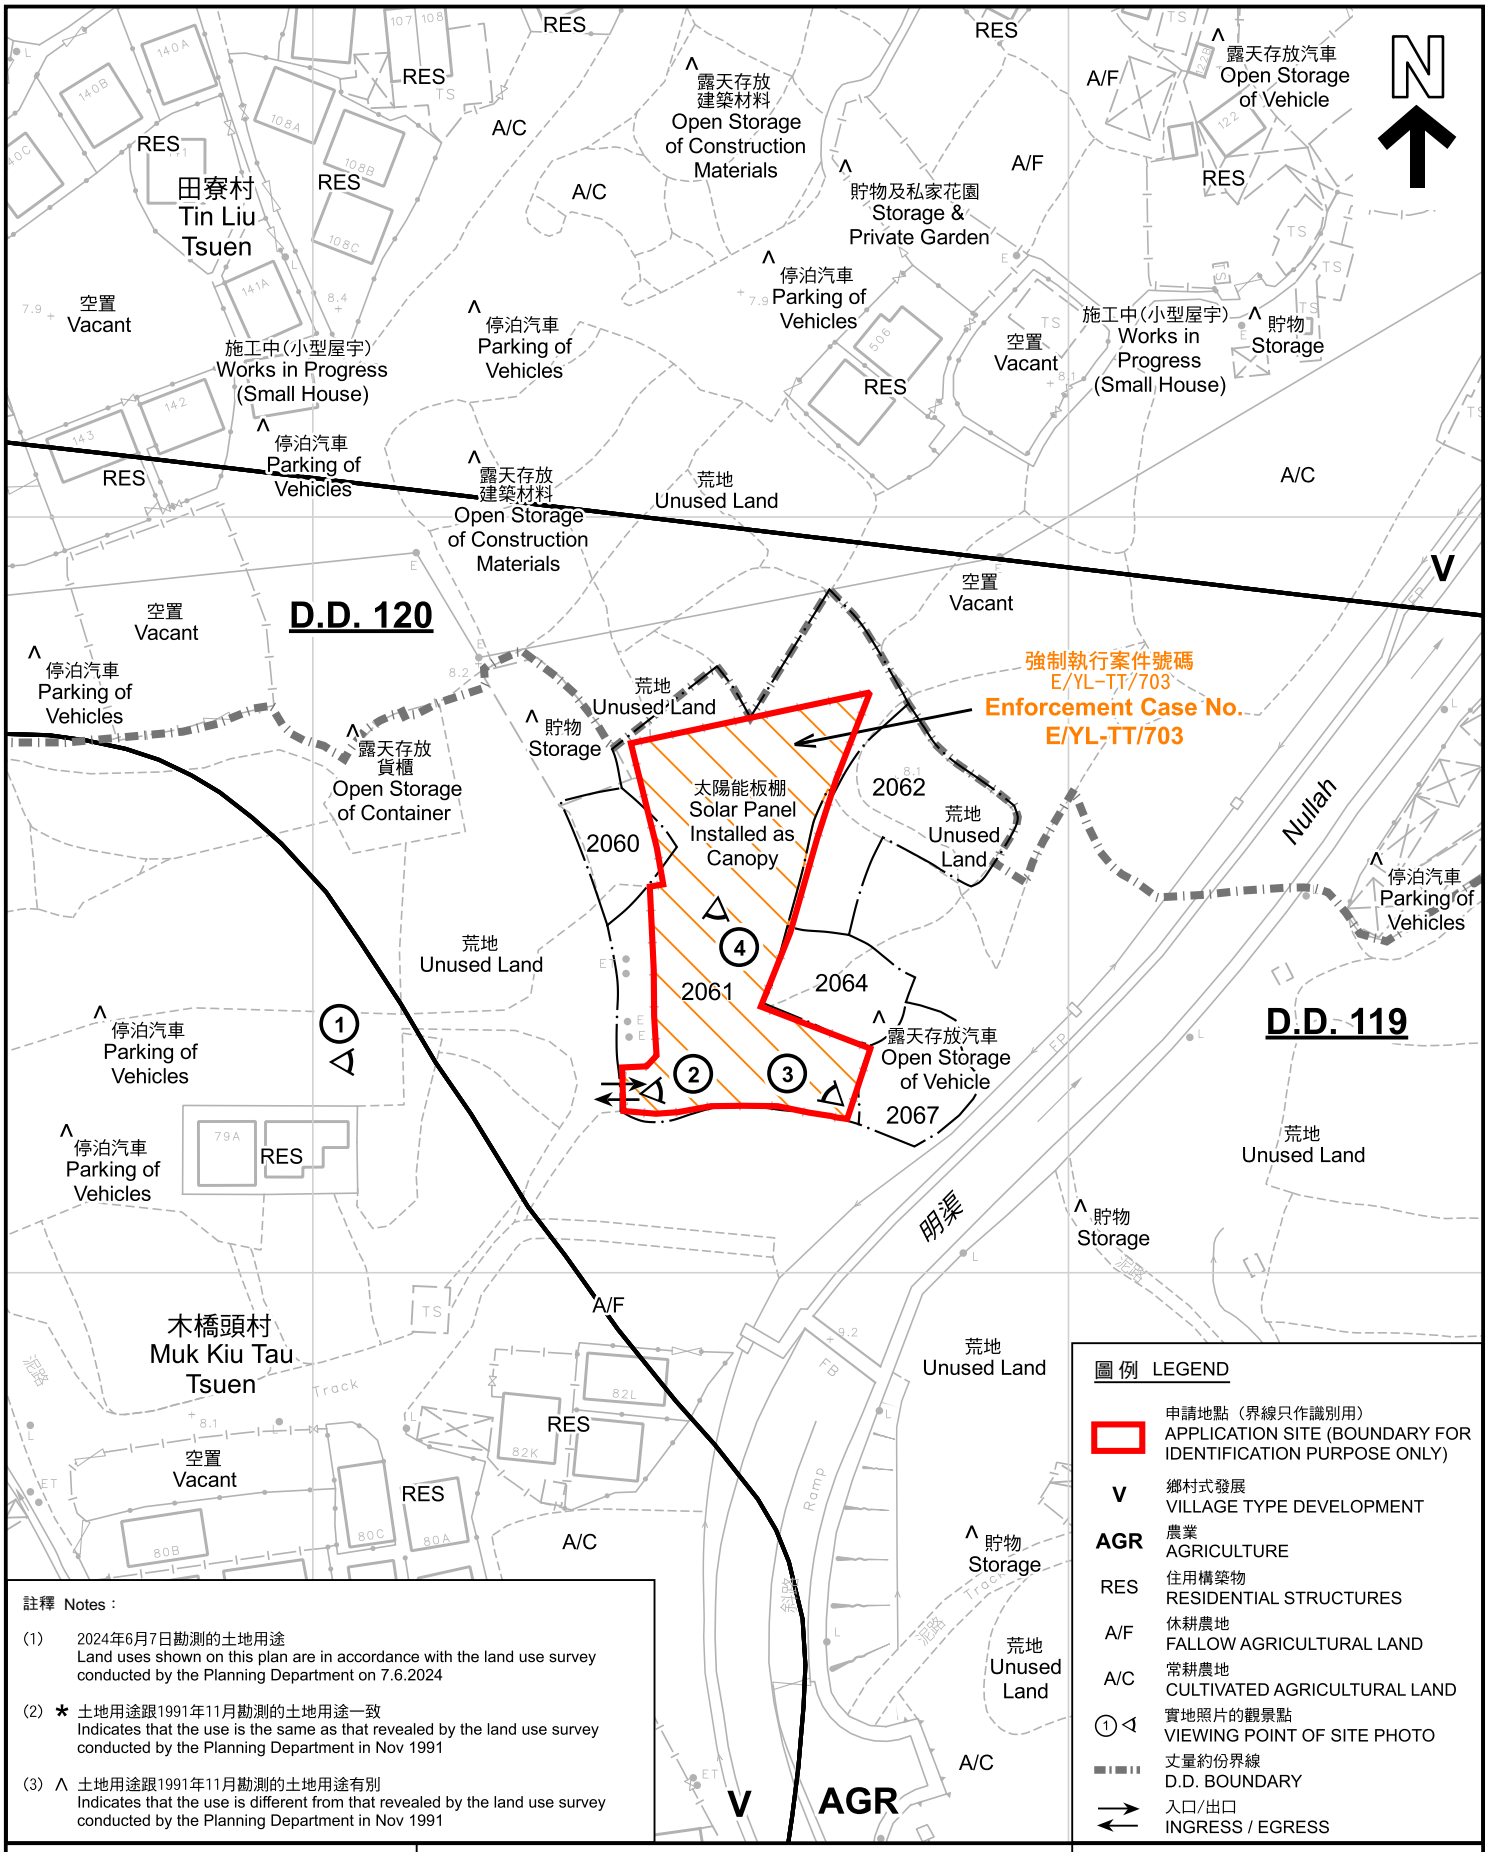

註釋 Notes：

(1) 2024年6月7日勘測的土地用途
Land uses shown on this plan are in accordance with the land use survey conducted by the Planning Department on 7.6.2024

(2) ✱ 土地用途跟1991年11月勘測的土地用途一致
Indicates that the use is the same as that revealed by the land use survey conducted by the Planning Department in Nov 1991

(3) ∧ 土地用途跟1991年11月勘測的土地用途有別
Indicates that the use is different from that revealed by the land use survey conducted by the Planning Department in Nov 1991

圖例 LEGEND

	申請地點（界線只作識別用） APPLICATION SITE (BOUNDARY FOR IDENTIFICATION PURPOSE ONLY)
V	鄉村式發展 VILLAGE TYPE DEVELOPMENT
AGR	農業 AGRICULTURE
RES	住用構築物 RESIDENTIAL STRUCTURES
A/F	休耕農地 FALLOW AGRICULTURAL LAND
A/C	常耕農地 CULTIVATED AGRICULTURAL LAND
①	實地照片的觀景點 VIEWING POINT OF SITE PHOTO
	丈量約份界線 D.D. BOUNDARY
	入口/出口 INGRESS / EGRESS

本摘要圖於2024年6月26日擬備，所根據的資料為測量圖編號 6-NW-19B
EXTRACT PLAN PREPARED ON 26.6.2024 BASED ON SURVEY SHEET No. 6-NW-19B

平面圖 SITE PLAN

擬議公用事業設施裝置(太陽能光伏系統)及有關附屬設施(為期3年)
元朗大棠丈量約份第119約地段第2060號(部分)、第2061號(部分)、第2062號(部分)、第2064號(部分)及第2067號(部分)
PROPOSED PUBLIC UTILITY INSTALLATION (SOLAR PHOTOVOLTAIC SYSTEM) WITH ANCILLARY FACILITIES FOR A PERIOD OF 3 YEARS
LOTS 2060 (PART), 2061 (PART), 2062 (PART), 2064 (PART), 2067 (PART) IN D.D.119, TAI TONG, YUEN LONG

SCALE 1 : 1 000 比例尺

米 METRES 20 0 20 40 米 METRES

規劃署
PLANNING DEPARTMENT

參考編號
REFERENCE No.
A/YL-TT/636

圖 PLAN
A-2

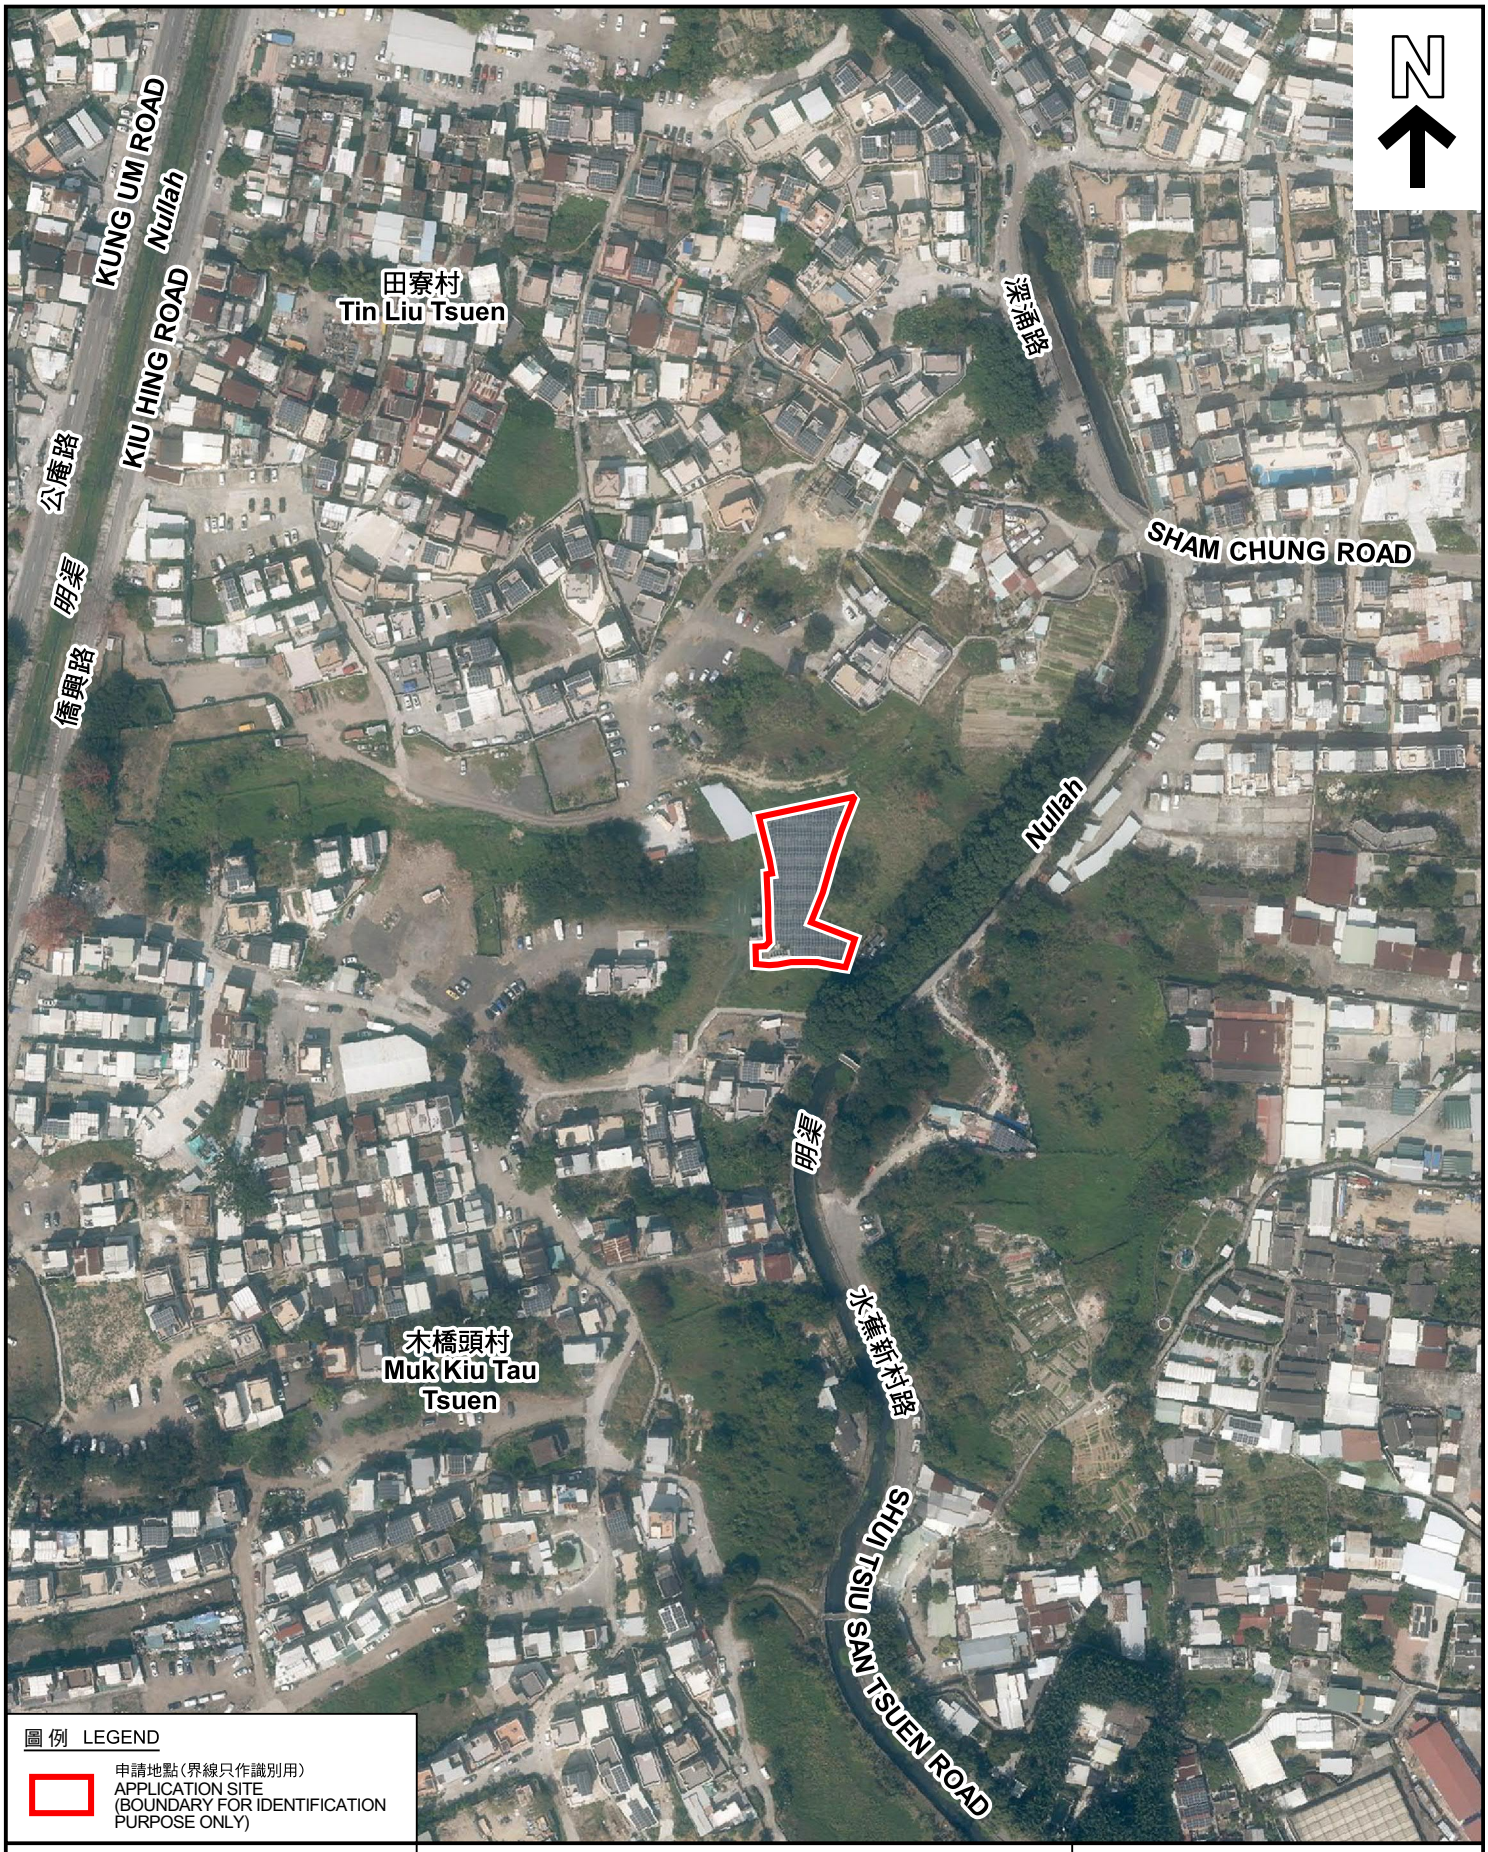

圖例 LEGEND

申請地點(界線只作識別用)
APPLICATION SITE
(BOUNDARY FOR IDENTIFICATION PURPOSE ONLY)

本摘要圖於2024年5月31日擬備，所根據的資料為地政總署於2023年2月27日拍得的航攝照片編號 E189386C
EXTRACT PLAN PREPARED ON 31.5.2024 BASED ON AERIAL PHOTO No. E189386C TAKEN ON 27.2.2023 BY LANDS DEPARTMENT

航攝照片 AERIAL PHOTO

擬議公用事業設施裝置(太陽能光伏系統)及有關附屬設施(為期3年)
元朗大棠丈量約份第119約地段第2060號(部分)、第2061號(部分)、
第2062號(部分)、第2064號(部分)及第2067號(部分)
PROPOSED PUBLIC UTILITY INSTALLATION (SOLAR PHOTOVOLTAIC SYSTEM) WITH ANCILLARY FACILITIES FOR A PERIOD OF 3 YEARS
LOTS 2060 (PART), 2061 (PART), 2062 (PART), 2064 (PART), 2067 (PART) IN D.D.119, TAI TONG, YUEN LONG

規劃署
PLANNING DEPARTMENT

參考編號
REFERENCE No.
A/YL-TT/636

圖 PLAN
A-3

本圖於2024年6月26日擬備，所根據的資料為攝於2024年6月7日的實地照片
PLAN PREPARED ON 26.6.2024
BASED ON SITE PHOTOS
TAKEN ON 7.6.2024

實地照片 SITE PHOTOS

擬議公用事業設施裝置(太陽能光伏系統)及有關附屬設施(為期3年)
元朗大棠丈量約份第119約地段第2060號(部分)、第2061號(部分)、
第2062號(部分)、第2064號(部分)及第2067號(部分)
PROPOSED PUBLIC UTILITY INSTALLATION (SOLAR PHOTOVOLTAIC SYSTEM)
WITH ANCILLARY FACILITIES FOR A PERIOD OF 3 YEARS
LOTS 2060 (PART), 2061 (PART), 2062 (PART), 2064 (PART), 2067 (PART)
IN D.D.119, TAI TONG, YUEN LONG

規劃署
PLANNING DEPARTMENT

參考編號
REFERENCE No.
A/YL-TT/636

圖 PLAN
A-4