

布局設計圖



構築物:


用途: 貨倉(汽車零件及配件)

高度: 約 5 米一層高

面積: 約 370 平方米


總樓面面積: 約 370 平方米

圖例:  構築物(貨倉)

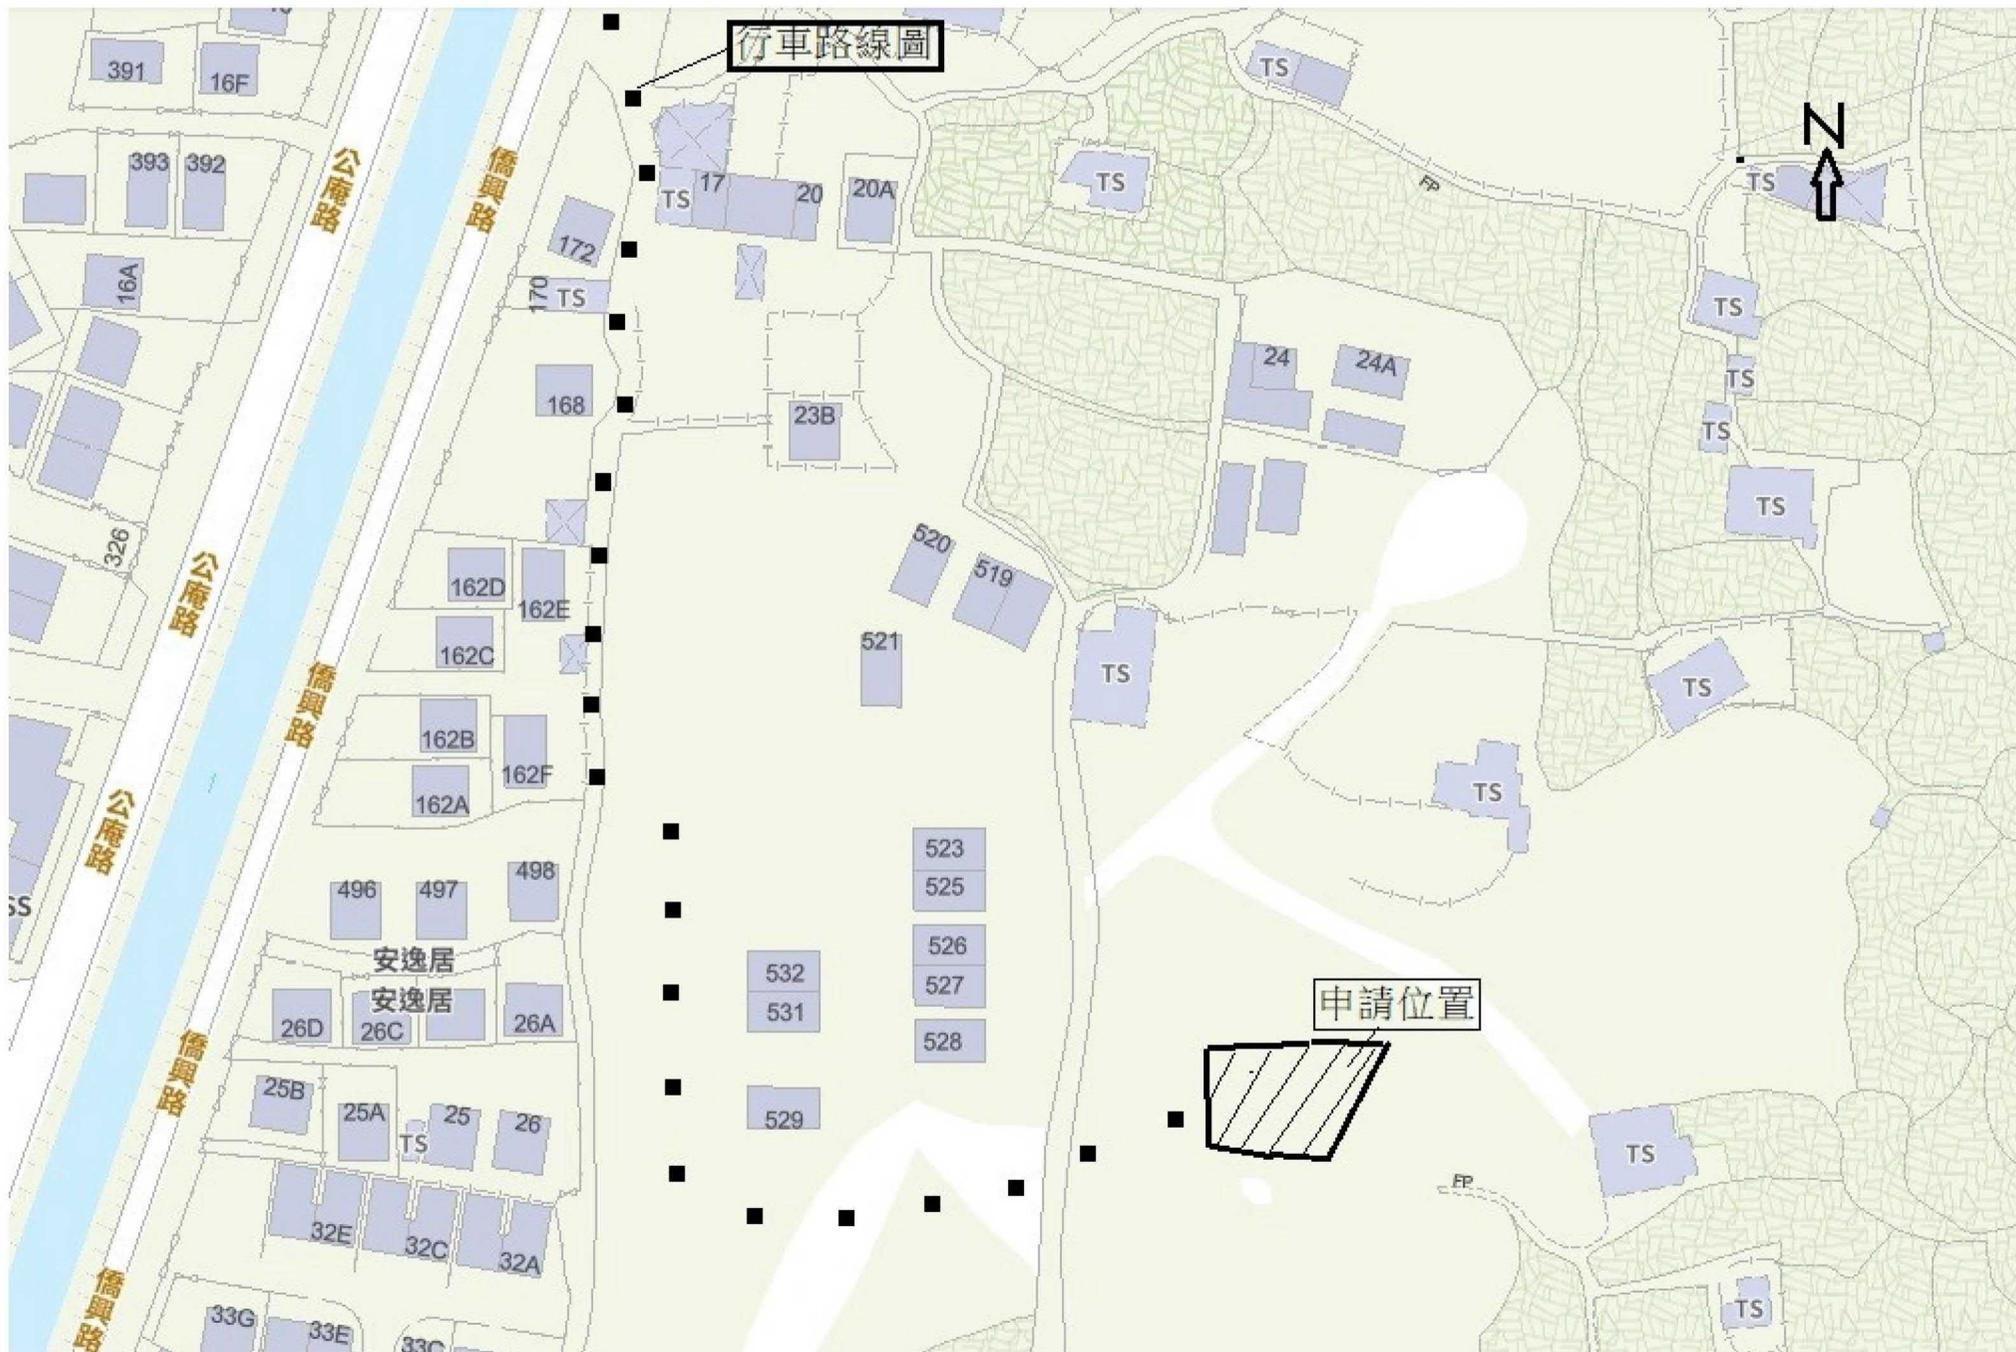

(摘錄自申請人於 23. 4. 2024 提交的申請書)
 (Extract from Applicant's
 Submission of 23.4.2024)

參考編號 REFERENCE No. A/YL-TT/649	繪圖 DRAWING A-2
--------------------------------------	-------------------

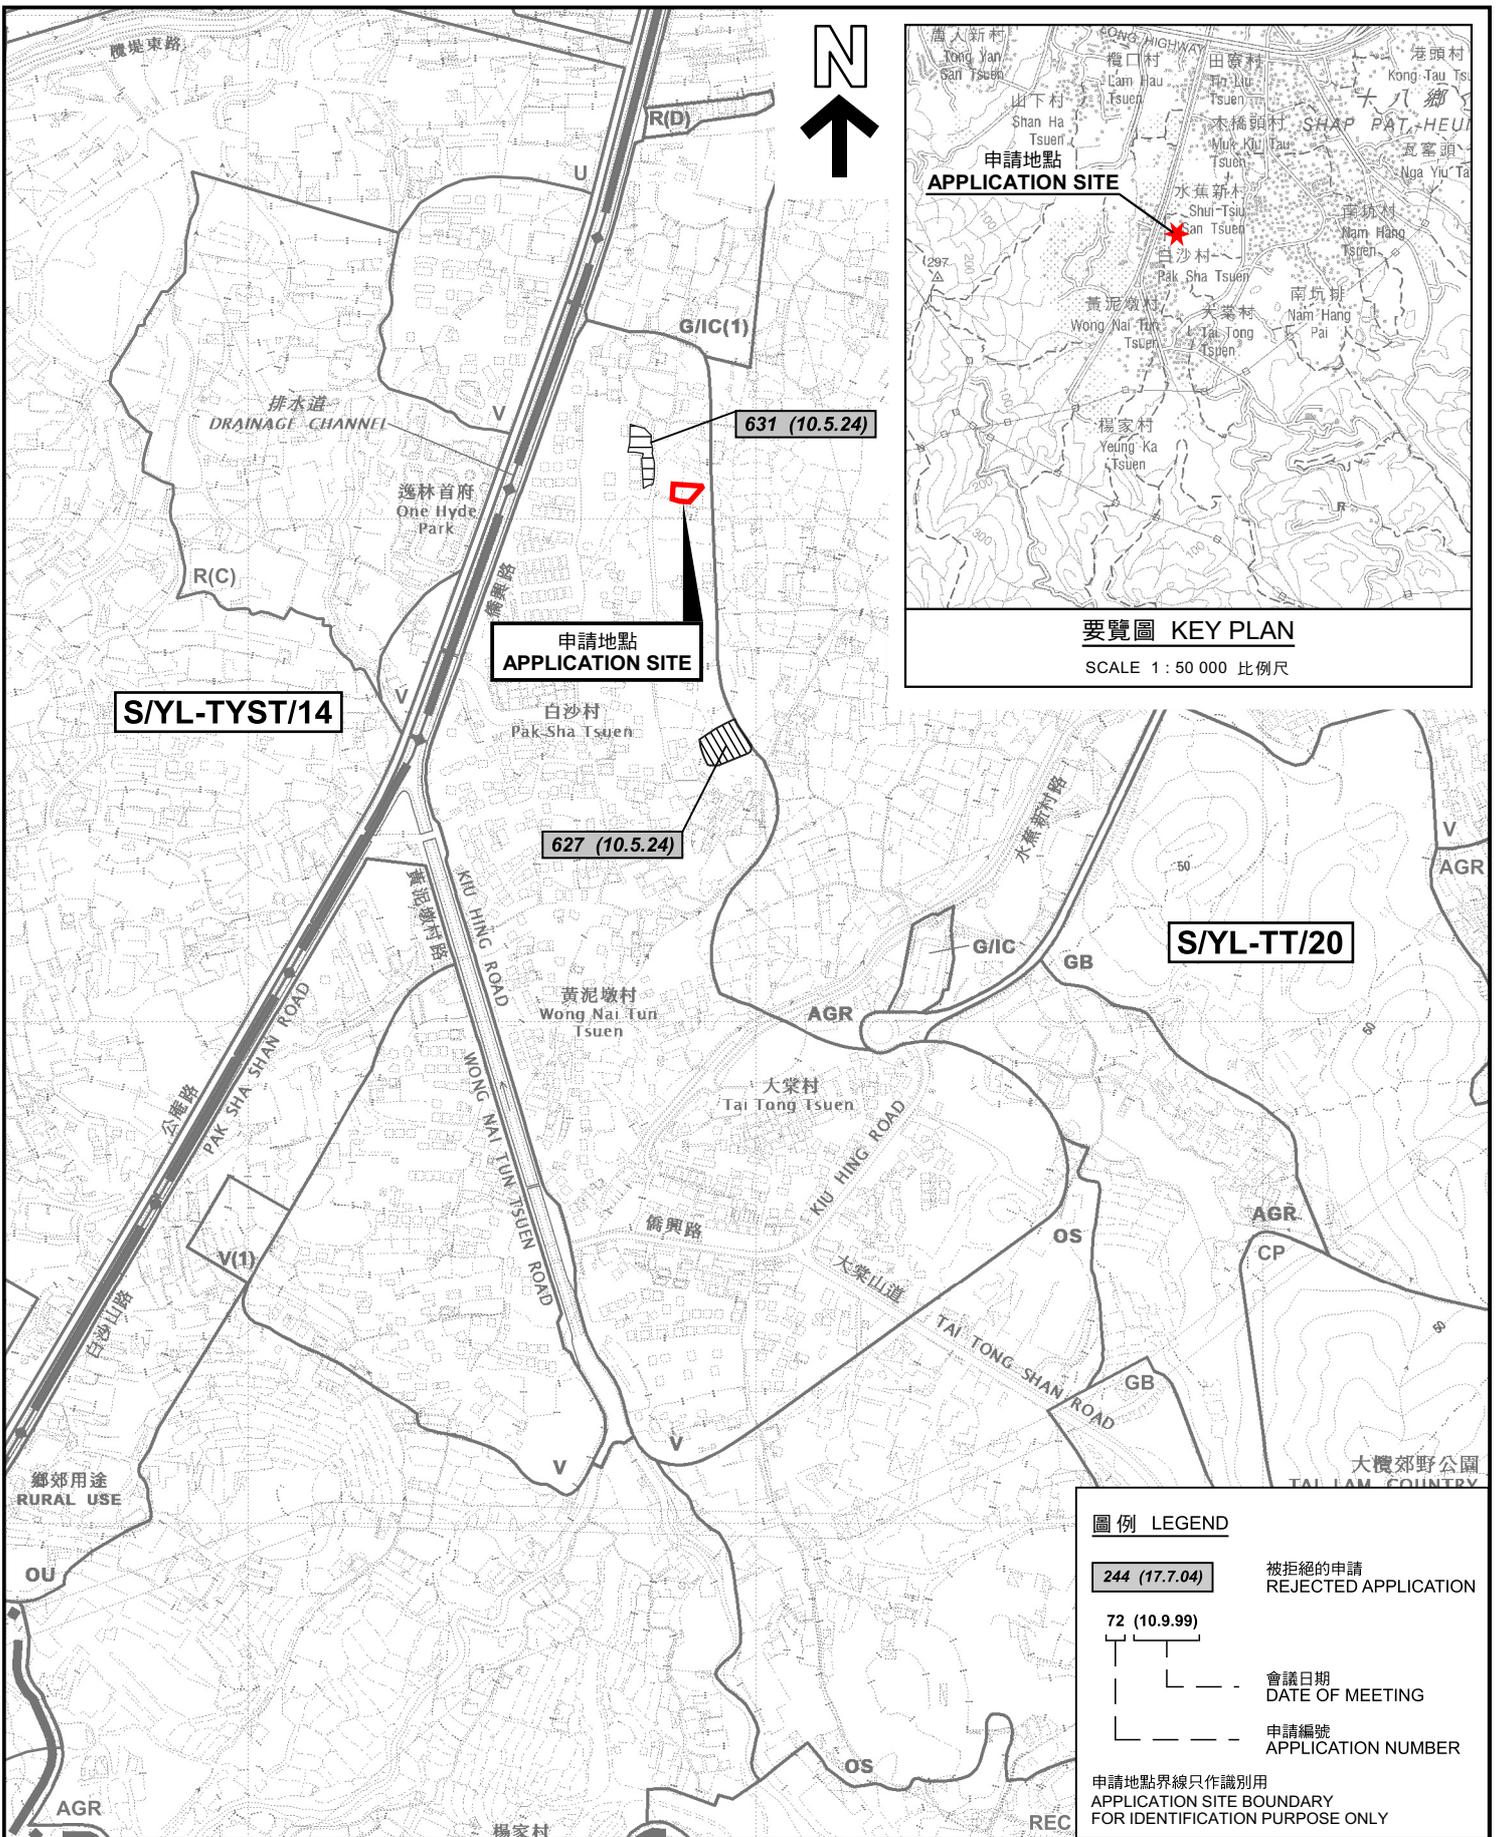

本摘要圖於2024年5月28日擬備，
 所根據的資料為於2023年12月5日
 核准的分區計劃大綱圖編號 S/YL-TT/20
 EXTRACT PLAN PREPARED ON 28.5.2024
 BASED ON OUTLINE ZONING PLAN No.
 S/YL-TT/20 APPROVED ON 5.12.2023

位置圖及同類申請 LOCATION PLAN WITH SIMILAR APPLICATIONS


擬議臨時貨倉(為期3年)
 元朗大棠丈量約份第119約地段第1775號0分段(部分)、
 第1775號Q分段、第1775號R分段及第1775號S分段(部分)
 PROPOSED TEMPORARY WAREHOUSE FOR A PERIOD OF 3 YEARS
 LOTS 1775 S.O (PART), 1775 S.Q, 1775 S.R AND 1775 S.S (PART)
 IN D.D. 119, TAI TONG, YUEN LONG

SCALE 1 : 7 500 比例尺

規劃署
 PLANNING
 DEPARTMENT

參考編號
 REFERENCE No.
 A/YL-TT/649

圖 PLAN
 A-1

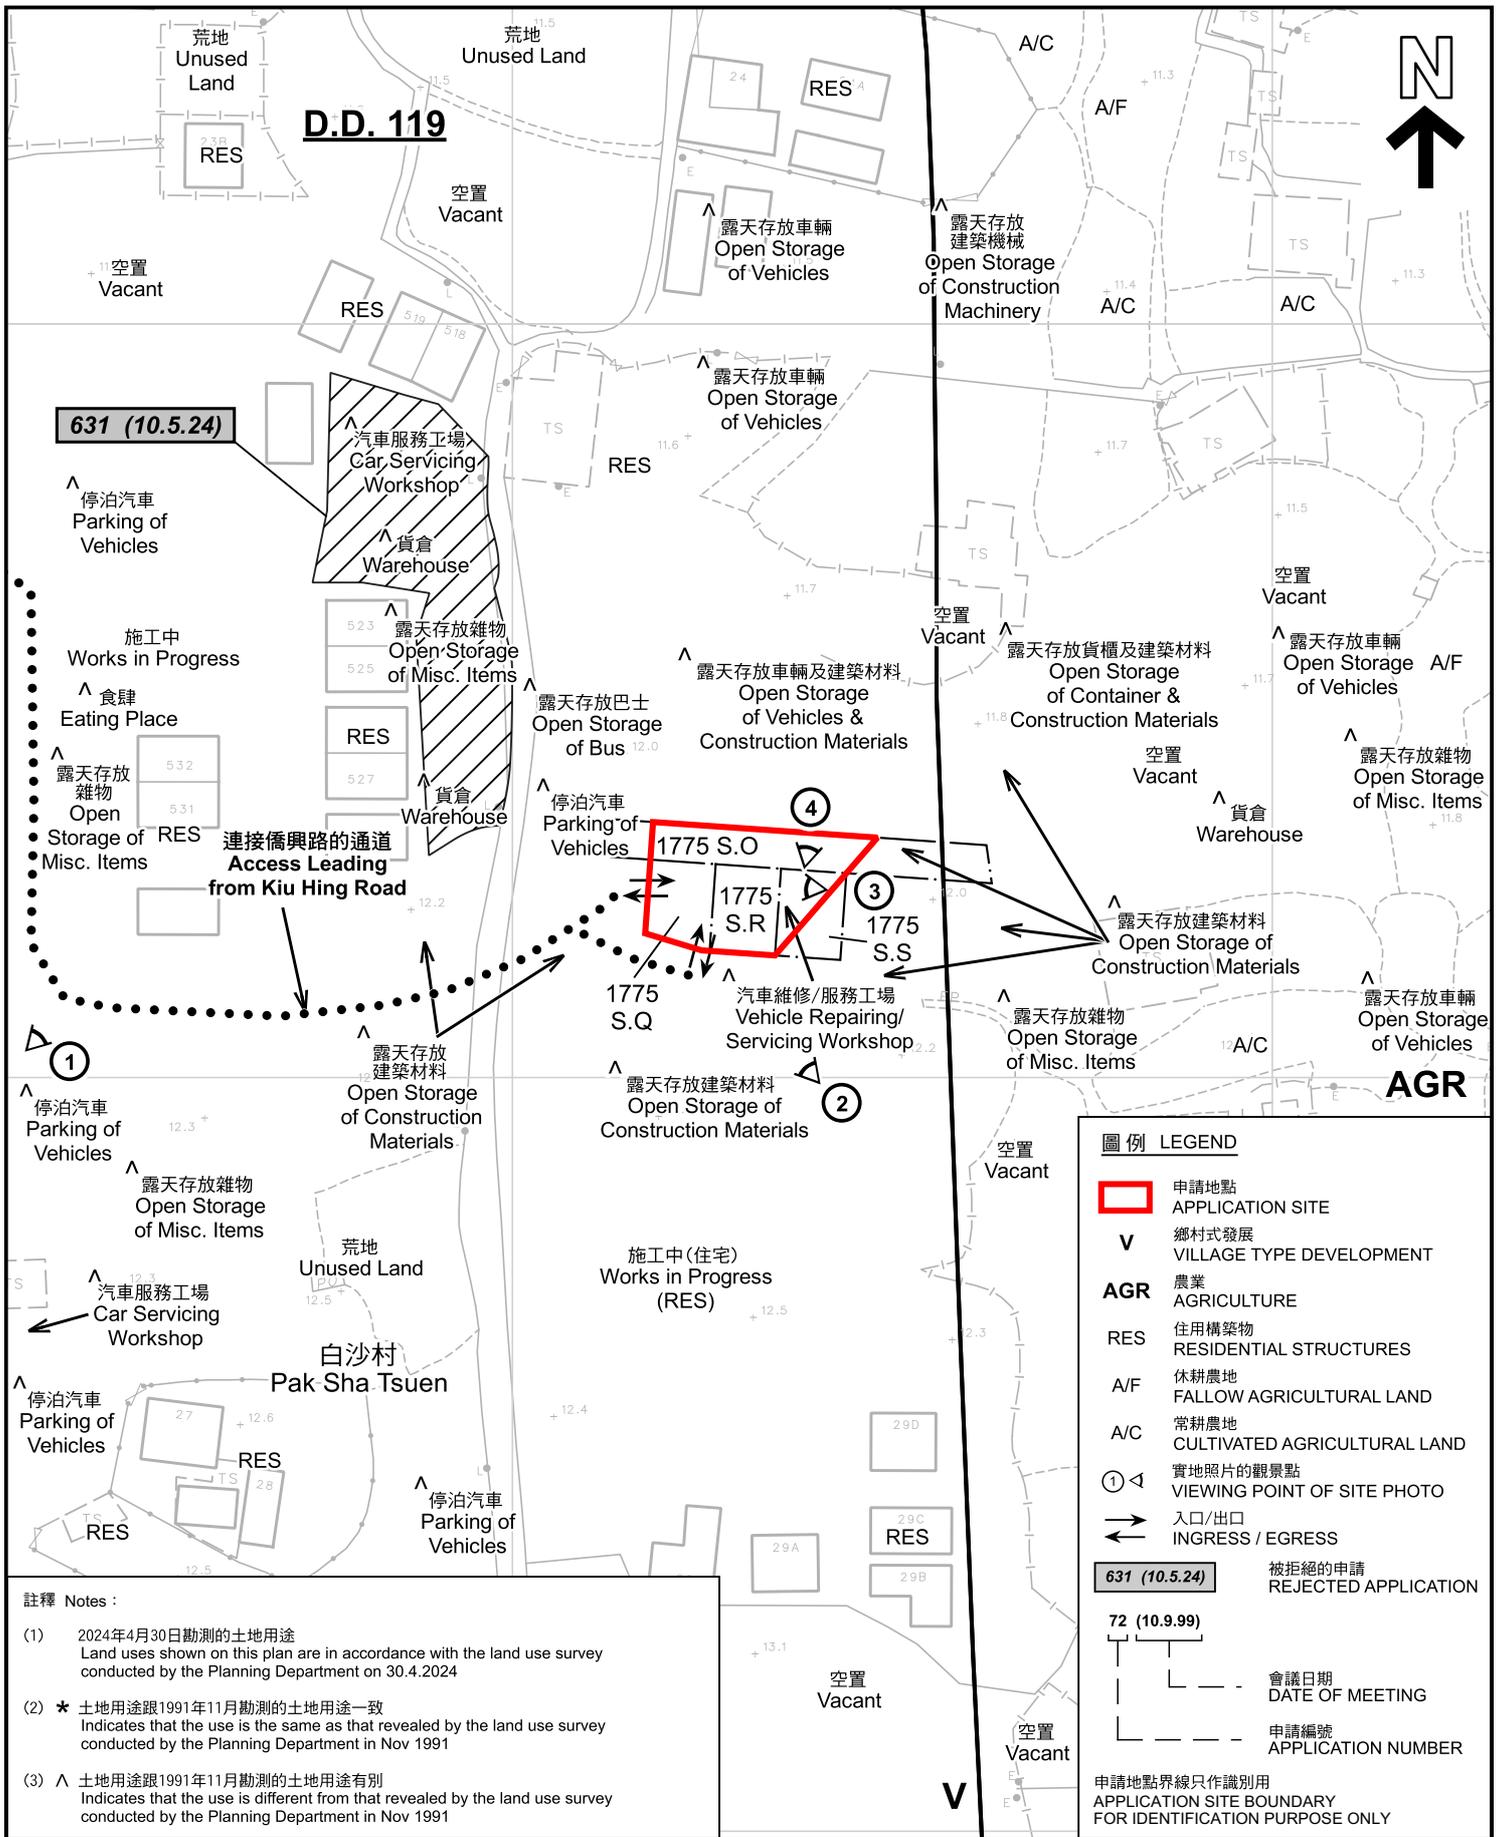

註釋 Notes:

- (1) 2024年4月30日勘測的土地用途
Land uses shown on this plan are in accordance with the land use survey conducted by the Planning Department on 30.4.2024
- (2) * 土地用途跟1991年11月勘測的土地用途一致
Indicates that the use is the same as that revealed by the land use survey conducted by the Planning Department in Nov 1991
- (3) ^ 土地用途跟1991年11月勘測的土地用途有別
Indicates that the use is different from that revealed by the land use survey conducted by the Planning Department in Nov 1991


平面圖 SITE PLAN

擬議臨時貨倉 (為期3年)

元朗大棠丈量約份第119約地段第1775號0分段 (部分)、
第1775號Q分段、第1775號R分段及第1775號S分段 (部分)
PROPOSED TEMPORARY WAREHOUSE FOR A PERIOD OF 3 YEARS
LOTS 1775 S.O (PART), 1775 S.Q, 1775 S.R AND 1775 S.S (PART)
IN D.D. 119, TAI TONG, YUEN LONG

本摘要圖於2024年6月7日擬備, 所根據的資料為測量圖編號 6-NW-19D
EXTRACT PLAN PREPARED ON 7.6.2024
BASED ON SURVEY SHEET No. 6-NW-19D

SCALE 1:1 000 比例尺

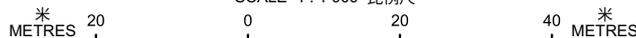


**規劃署
PLANNING
DEPARTMENT**



參考編號
REFERENCE No.
A/YL-TT/649

圖 PLAN
A-2

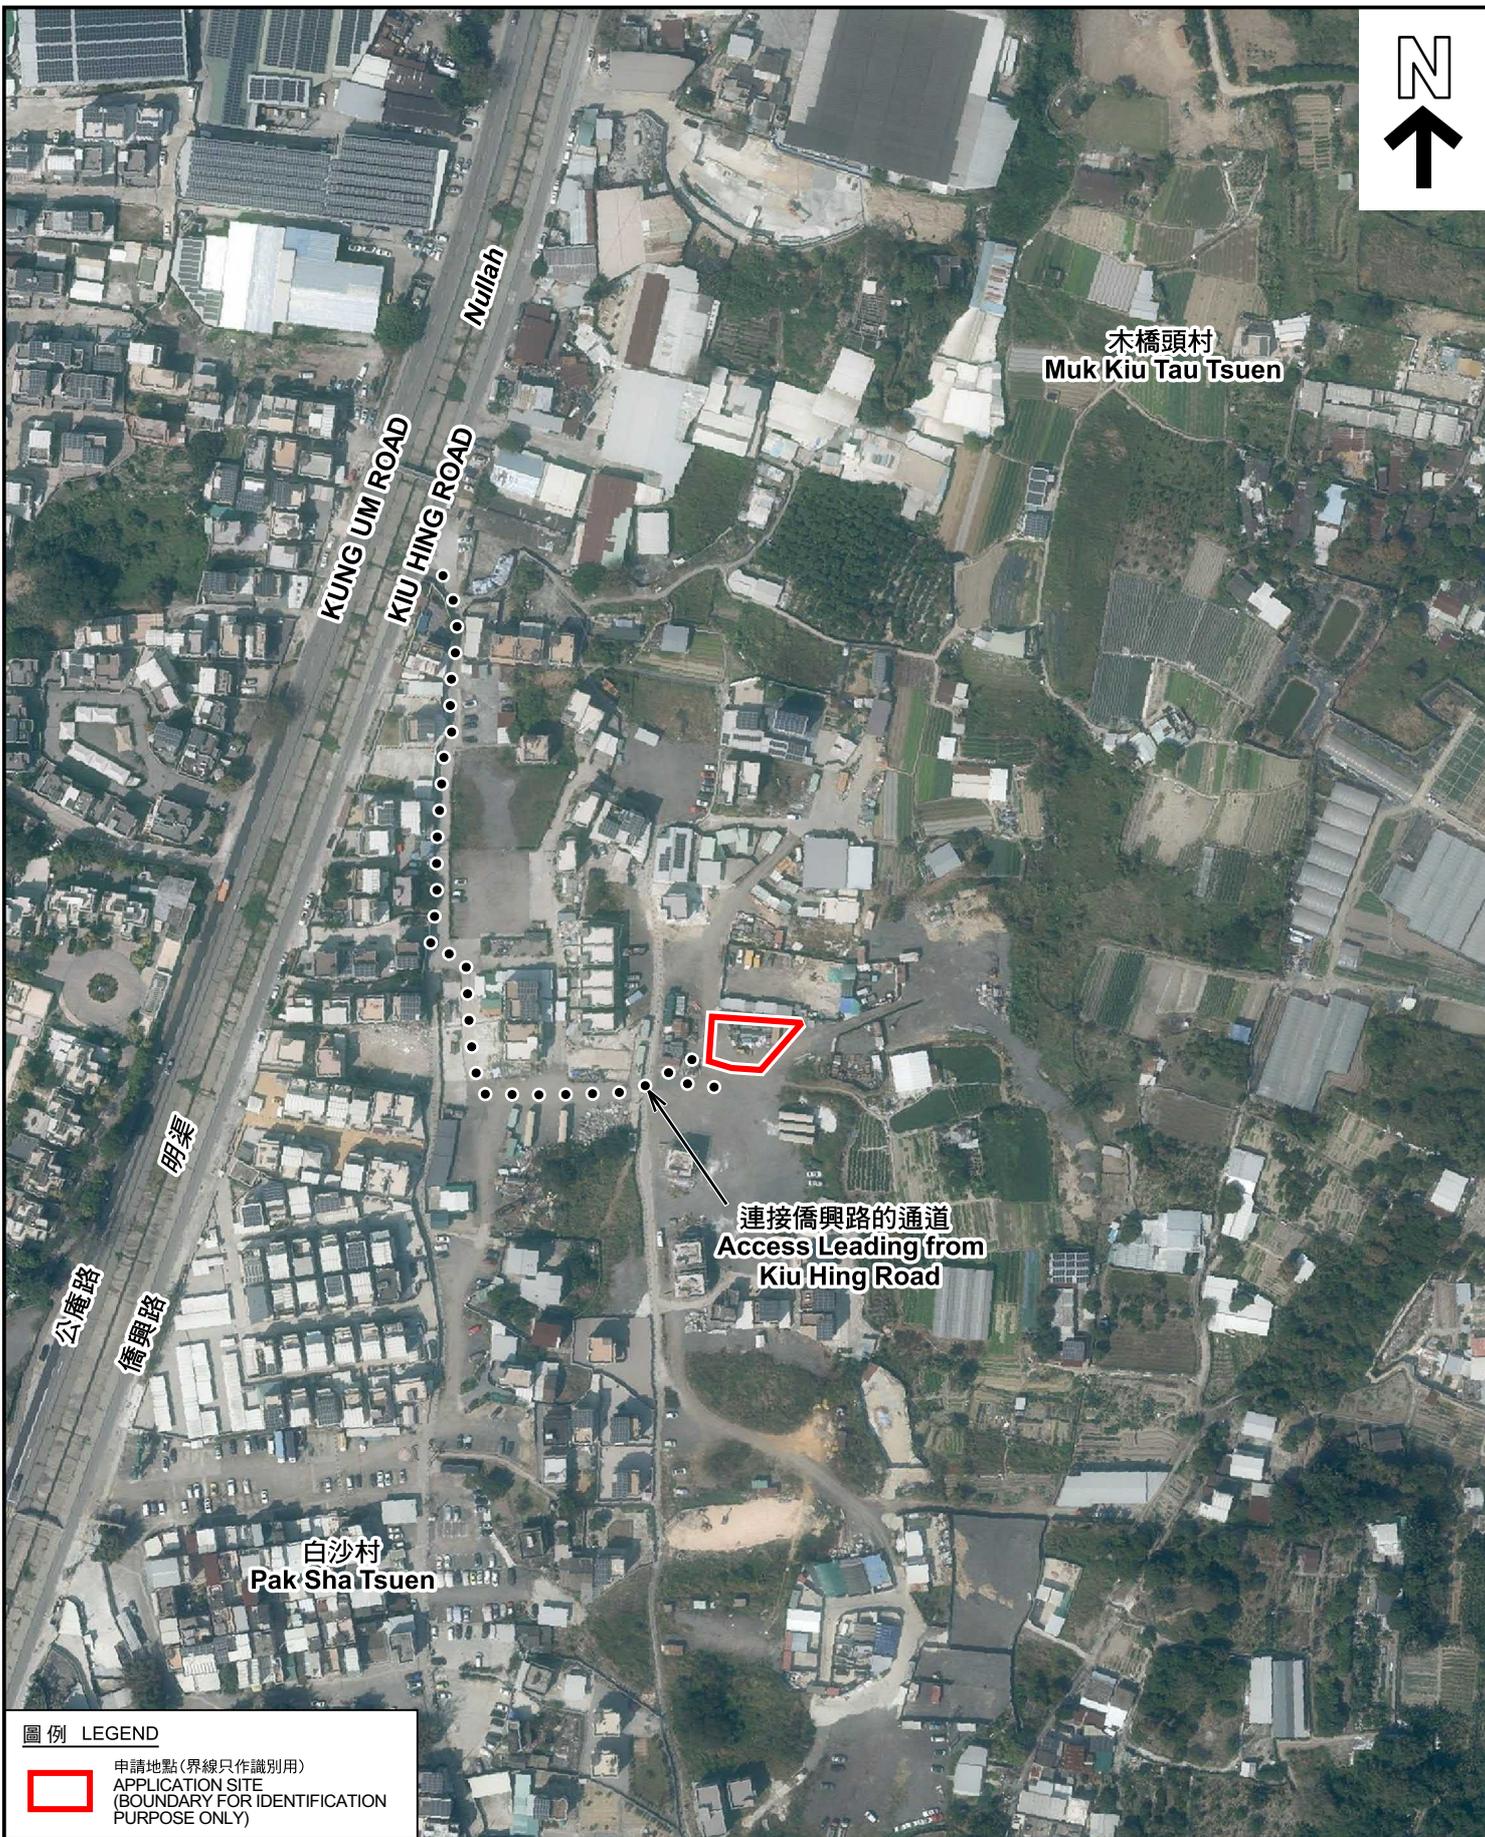

圖例 LEGEND



申請地點 (界線只作識別用)
APPLICATION SITE
(BOUNDARY FOR IDENTIFICATION
PURPOSE ONLY)

本摘要圖於2024年5月21日擬備，所根據的資料為地政總署於2023年2月27日拍得的航攝照片編號 E190282C
EXTRACT PLAN PREPARED ON 21.5.2024
BASED ON AERIAL PHOTO No. E190282C TAKEN ON 27.2.2023
BY LANDS DEPARTMENT

航攝照片 AERIAL PHOTO

擬議臨時貨倉 (為期3年)
元朗大棠文量約份第119約地段第1775號0分段 (部分)、
第1775號Q分段、第1775號R分段及第1775號S分段 (部分)
PROPOSED TEMPORARY WAREHOUSE FOR A PERIOD OF 3 YEARS
LOTS 1775 S.O (PART), 1775 S.Q, 1775 S.R AND 1775 S.S (PART)
IN D.D. 119, TAI TONG, YUEN LONG

規劃署
PLANNING
DEPARTMENT




參考編號
REFERENCE No.
A/YL-TT/649

圖 PLAN
A-3



連接僑興路的通道
Access Leading from
Kiu Hing Road

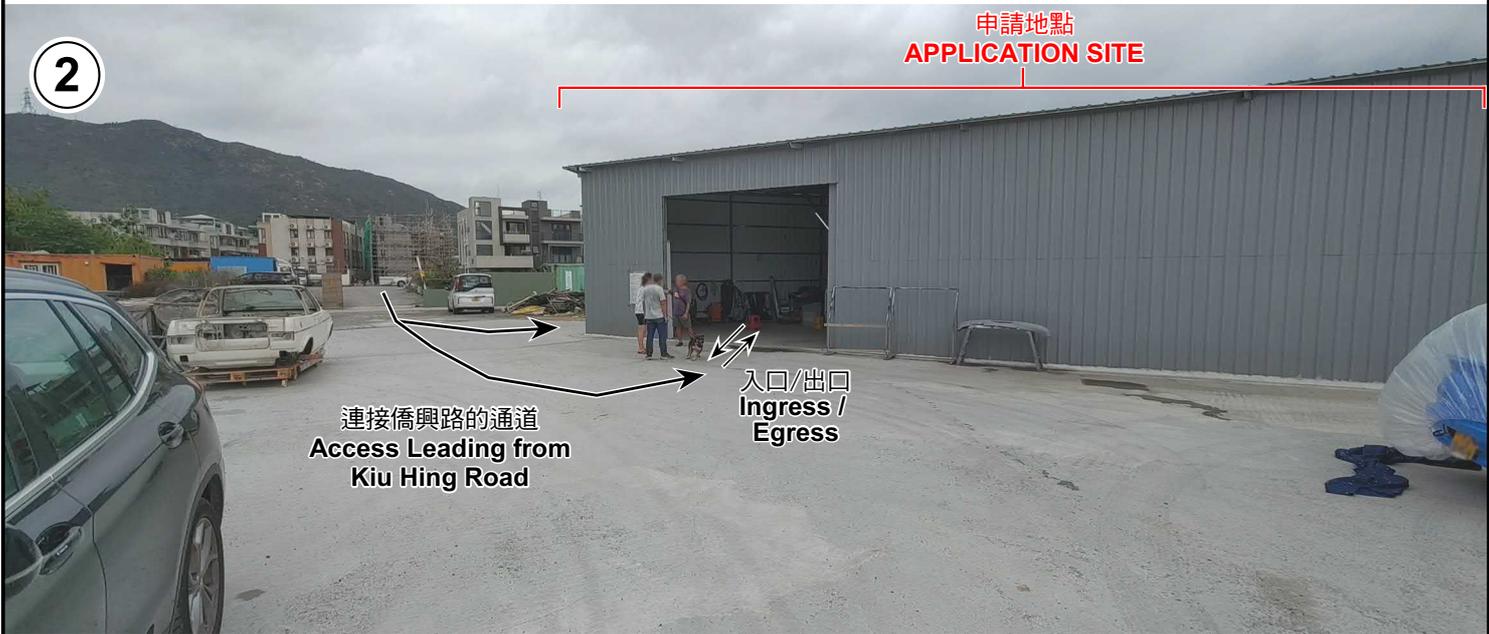

連接僑興路的通道
Access Leading from
Kiu Hing Road

入口/出口
Ingress /
Egress

實地照片 SITE PHOTOS

本圖於2024年5月21日擬備，所根據的資料為攝於2024年4月30日的實地照片
PLAN PREPARED ON 21.5.2024
BASED ON SITE PHOTOS
TAKEN ON 30.4.2024

擬議臨時貨倉(為期3年)
元朗大棠丈量約份第119約地段第1775號0分段(部分)、
第1775號Q分段、第1775號R分段及第1775號S分段(部分)
PROPOSED TEMPORARY WAREHOUSE FOR A PERIOD OF 3 YEARS
LOTS 1775 S.O (PART), 1775 S.Q, 1775 S.R AND 1775 S.S (PART)
IN D.D. 119, TAI TONG, YUEN LONG

規 劃 署
PLANNING
DEPARTMENT



參考編號
REFERENCE No.
A/YL-TT/649

圖 PLAN
A-4a



申請地點
APPLICATION SITE



申請地點
APPLICATION SITE

實地照片 SITE PHOTOS

本圖於2024年5月21日擬備，所根據的資料為攝於2024年4月30日的實地照片
PLAN PREPARED ON 21.5.2024
BASED ON SITE PHOTOS
TAKEN ON 30.4.2024

擬議臨時貨倉(為期3年)
元朗大棠丈量約份第119約地段第1775號0分段(部分)、
第1775號Q分段、第1775號R分段及第1775號S分段(部分)
PROPOSED TEMPORARY WAREHOUSE FOR A PERIOD OF 3 YEARS
LOTS 1775 S.O (PART), 1775 S.Q, 1775 S.R AND 1775 S.S (PART)
IN D.D. 119, TAI TONG, YUEN LONG

規劃署
PLANNING
DEPARTMENT



參考編號
REFERENCE No.
A/YL-TT/649

圖 PLAN
A-4b