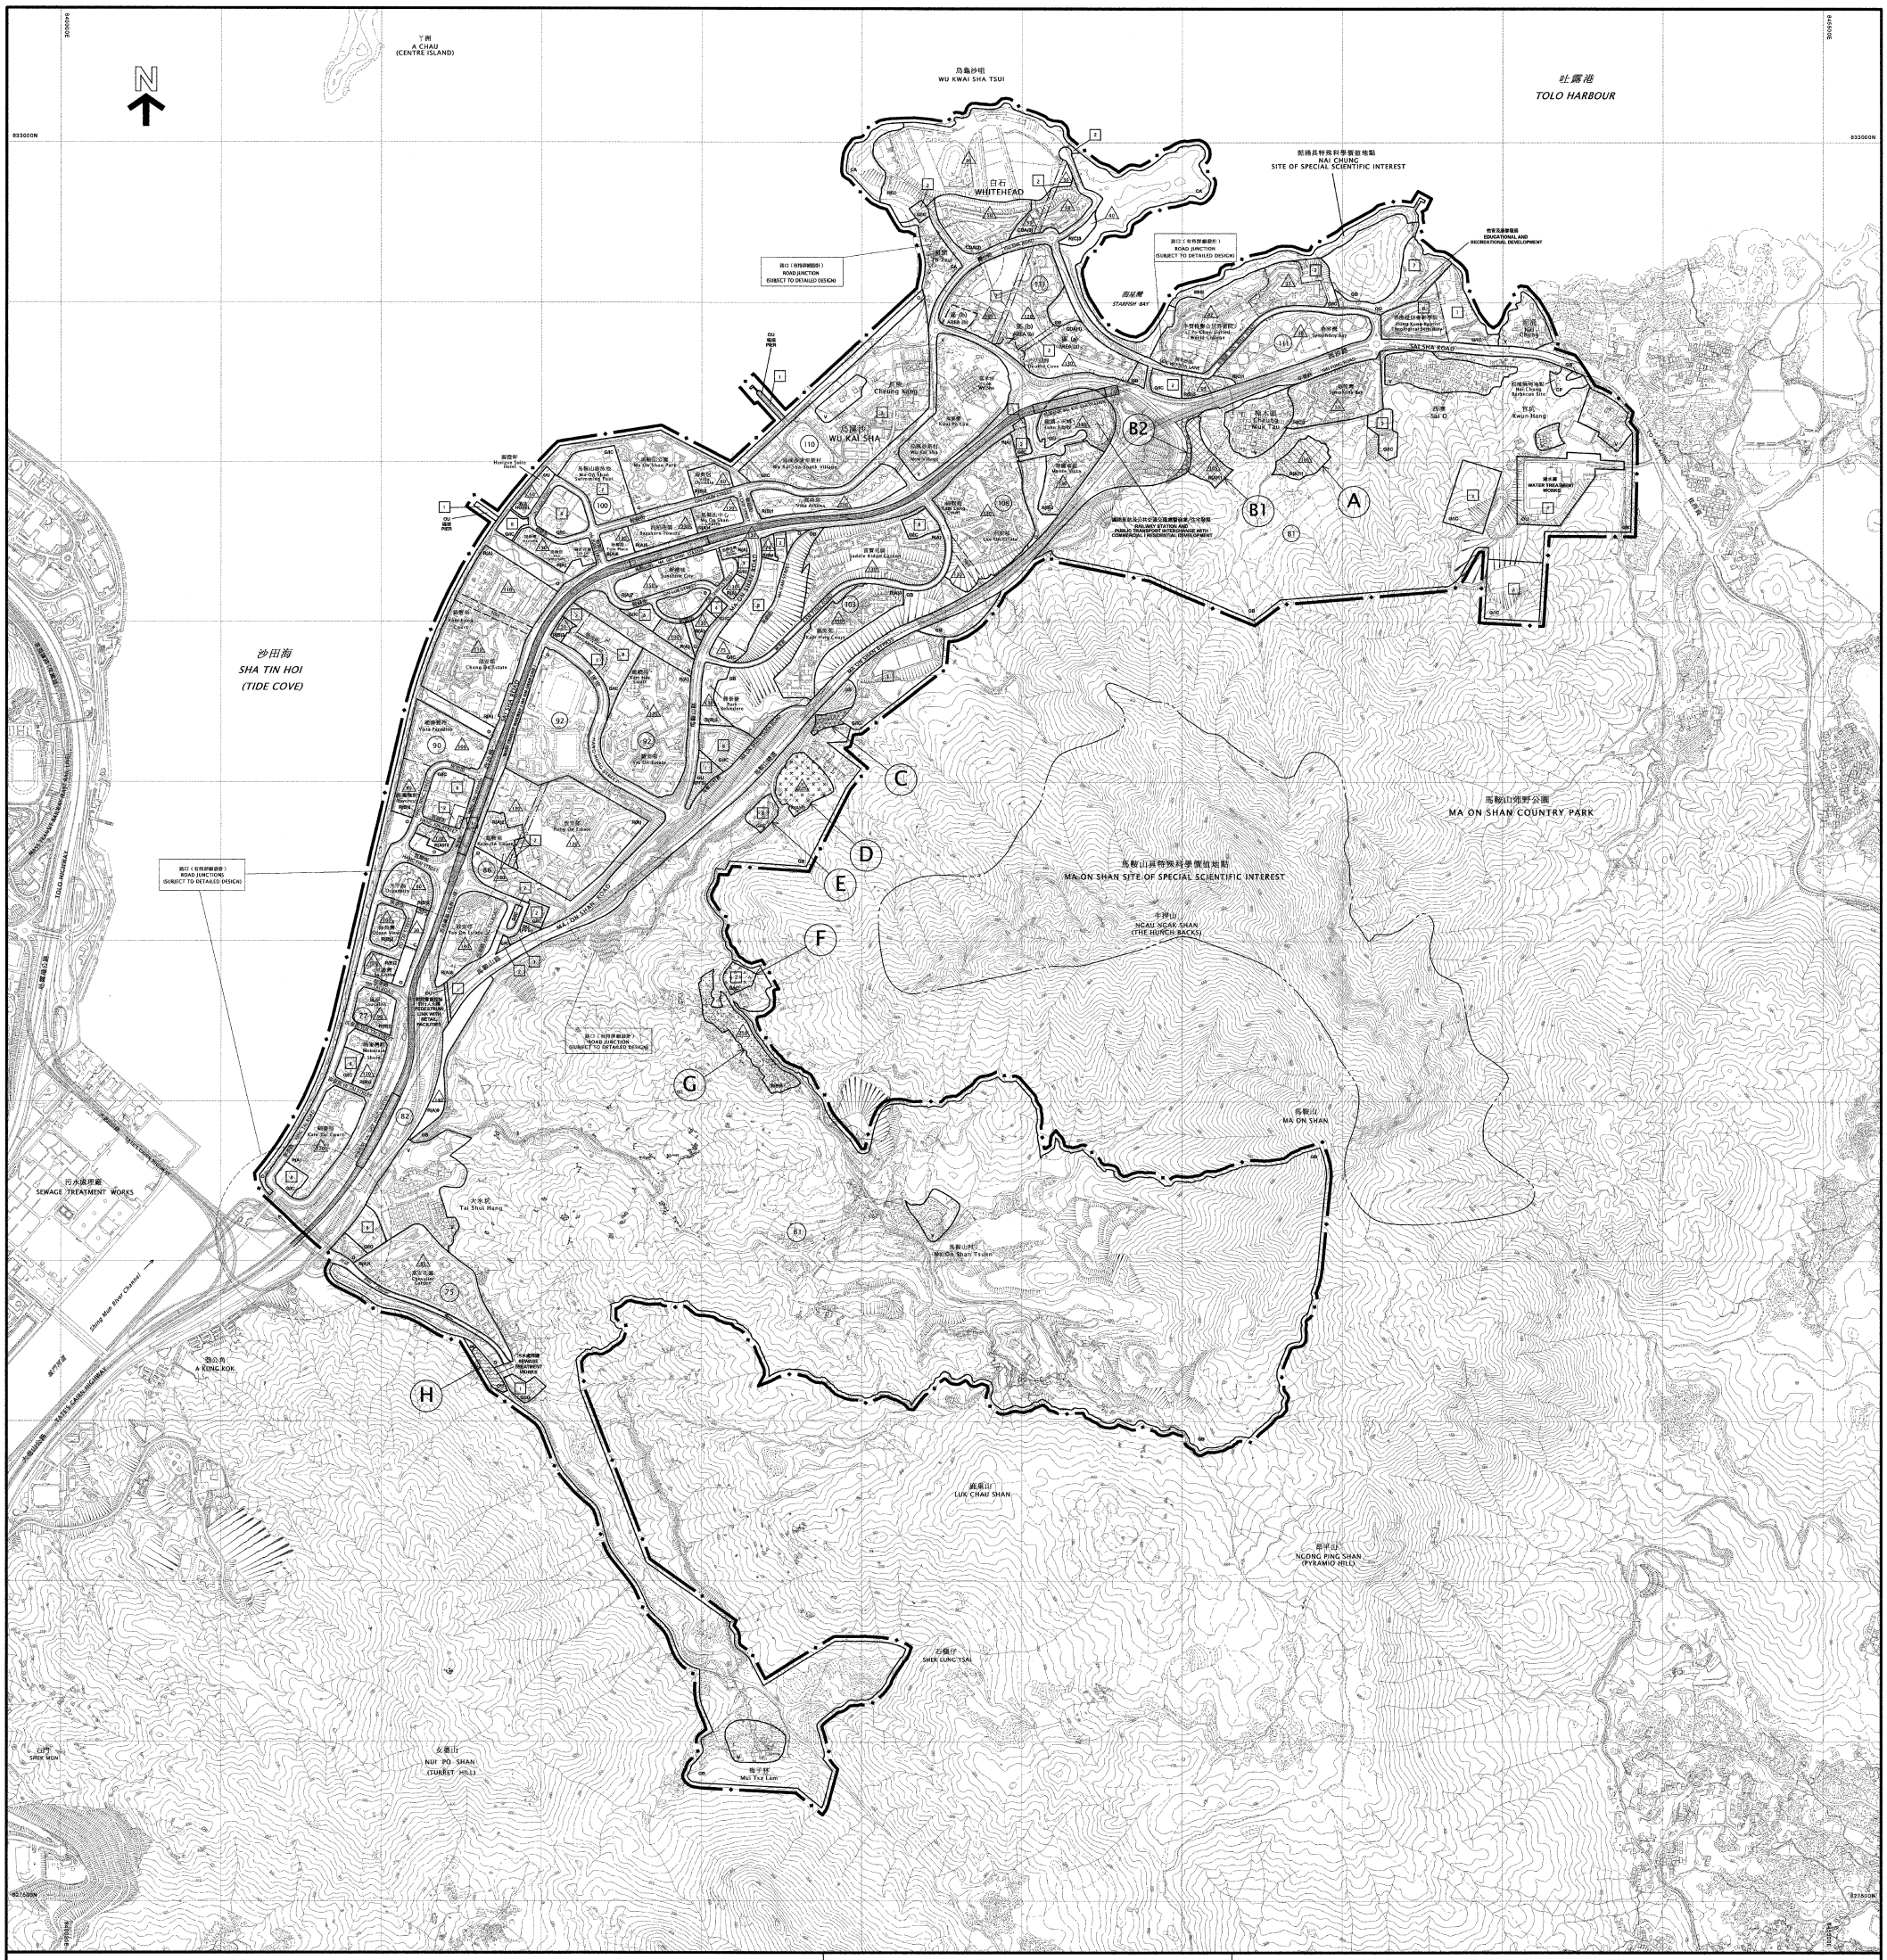


圖例
NOTATION

ZONES		地帶
COMMERCIAL	C	商業
COMPREHENSIVE DEVELOPMENT AREA	CDA	綜合發展區
RESIDENTIAL (GROUP A)	R(A)	住宅（甲類）
RESIDENTIAL (GROUP B)	R(B)	住宅（乙類）
RESIDENTIAL (GROUP C)	R(C)	住宅（丙類）
VILLAGE TYPE DEVELOPMENT	V	鄉村式發展
GOVERNMENT, INSTITUTION OR COMMUNITY	G/IC	政府、機構或社區
OPEN SPACE	O	休憩用地
RECREATION	REC	康樂
OTHER SPECIFIED USES	OU	其他指定用途
GREEN BELT	GB	綠化地帶
CONSERVATION AREA	CA	自然保育區
SITE OF SPECIAL SCIENTIFIC INTEREST	SSSI	具特殊科學價值地點
COUNTRY PARK	CP	郊野公園

COMMUNICATIONS		交通
RAILWAY AND STATION (ELEVATED)	MA ON SHAN STATION	鐵路及車站（高架）
MAJOR ROAD AND JUNCTION		主要道路及路口
ELEVATED ROAD		高架道路

MISCELLANEOUS		其他
BOUNDARY OF PLANNING SCHEME		規劃範圍界線
PLANNING AREA NUMBER	(75)	規劃區編號
BUILDING HEIGHT CONTROL ZONE BOUNDARY		建築物高度管制區界線
MAXIMUM BUILDING HEIGHT (IN METRES ABOVE PRINCIPAL DATUM)	130	最高建築物高度（在主水平基準上若干米）
MAXIMUM BUILDING HEIGHT (IN NUMBER OF STOREYS)	2	最高建築物高度（樓層數目）
PETROL FILLING STATION	P F S	加油站
NON-BUILDING AREA	NBA	非建築用地

土地用途及面積一覽表
SCHEDULE OF USES AND AREAS

USES	大約面積及百分率 APPROXIMATE AREA & % 公頃 HECTARES	% 百分率	用途
COMMERCIAL	0.50	0.06	商業
COMPREHENSIVE DEVELOPMENT AREA	18.86	2.32	綜合發展區
RESIDENTIAL (GROUP A)	89.77	11.03	住宅（甲類）
RESIDENTIAL (GROUP B)	23.50	2.89	住宅（乙類）
RESIDENTIAL (GROUP C)	11.05	1.36	住宅（丙類）
VILLAGE TYPE DEVELOPMENT	30.88	3.80	鄉村式發展
GOVERNMENT, INSTITUTION OR COMMUNITY	65.61	8.06	政府、機構或社區
OPEN SPACE	38.71	4.76	休憩用地
RECREATION	14.95	1.84	康樂
OTHER SPECIFIED USES	13.51	1.66	其他指定用途
GREEN BELT	393.96	48.43	綠化地帶
CONSERVATION AREA	11.86	1.46	自然保育區
SITE OF SPECIAL SCIENTIFIC INTEREST	2.48	0.30	具特殊科學價值地點
COUNTRY PARK	0.60	0.07	郊野公園
RIVER CHANNEL	1.12	0.14	河道
MAJOR ROAD ETC.	96.18	11.82	主要道路等
TOTAL PLANNING SCHEME AREA	813.54	100.00	規劃範圍總面積

夾附的《註釋》屬這份圖則的一部分，
現經修訂並按照城市規劃條例第5條展示。
THE ATTACHED NOTES ALSO FORM PART OF THIS PLAN
AND HAVE BEEN AMENDED FOR EXHIBITION UNDER
SECTION 5 OF THE TOWN PLANNING ORDINANCE

核准圖編號 S/MOS/22 的修訂
AMENDMENTS TO APPROVED PLAN No. S/MOS/22

AMENDMENTS EXHIBITED UNDER SECTION 5 OF THE TOWN PLANNING ORDINANCE	按照城市規劃條例第5條展示的修訂
AMENDMENT ITEM A	修訂項目A項
AMENDMENT ITEM B1	修訂項目B1項
AMENDMENT ITEM B2	修訂項目B2項
AMENDMENT ITEM C	修訂項目C項
AMENDMENT ITEM D	修訂項目D項
AMENDMENT ITEM E	修訂項目E項
AMENDMENT ITEM F	修訂項目F項
AMENDMENT ITEM G	修訂項目G項
AMENDMENT ITEM H	修訂項目H項

（參看附表）
(SEE ATTACHED SCHEDULE)

2020年10月16日 按照城市規劃條例第5條展示的核准圖編號 S/MOS/22 的修訂
AMENDMENTS TO APPROVED PLAN No. S/MOS/22 EXHIBITED UNDER SECTION 5 OF THE TOWN PLANNING ORDINANCE ON 16 OCTOBER 2020

Fiona LUNG 龍小玉
SECRETARY 城市規劃委員會秘書
TOWN PLANNING BOARD

香港城市規劃委員會依據城市規劃條例擬備的馬鞍山分區計劃大綱圖
TOWN PLANNING ORDINANCE, HONG KONG TOWN PLANNING BOARD
MA ON SHAN - OUTLINE ZONING PLAN

* METRES 200 0 200 400 600 800 1 000 METRES *

規劃署遵照城市規劃委員會指示擬備
PREPARED BY THE PLANNING DEPARTMENT UNDER THE DIRECTION OF THE TOWN PLANNING BOARD

圖則編號 PLAN No. **S/MOS/23**

城市規劃委員會文件第10746號附件I
Annex I of TPB Paper No.10746

城市規劃委員會根據《城市規劃條例》(第 131 章)
馬鞍山分區計劃大綱核准圖編號 S/MOS/22
所作修訂項目附表

I. 就圖則所顯示的事項作出的修訂項目

A 項 — 把位於樟木頭村以東的一幅土地由「綠化地帶」改劃為「住宅(甲類)11」地帶，並訂明建築物高度限制。

B1 項 — 把位於樟木頭村以西的一幅土地由「綠化地帶」改劃為「住宅(甲類)11」地帶，並訂明建築物高度限制。

B2 項 — 把毗鄰馬鞍山繞道並位於樟木頭村西面較遠處的一幅狹長土地由「綠化地帶」改劃作顯示為「道路」的地方。

C 項 — 把位於馬鞍山村路下段北邊的一幅土地由「綠化地帶」改劃為「政府、機構或社區」地帶，並訂明建築物高度限制。

D 項 — 把位於馬鞍山村路下段東側的一幅土地由「綠化地帶」改劃為「住宅(甲類)11」地帶，並訂明建築物高度限制。

E 項 — 把位於馬鞍山村路下段西側的一幅土地由「綠化地帶」改劃為「政府、機構或社區」地帶，並訂明建築物高度限制。

F 項 — 把位於馬鞍山村路上段東側的一幅土地由「綠化地帶」改劃為「政府、機構或社區」地帶，並訂明建築物高度限制。

G 項 — 把位於馬鞍山村路上段西側的一幅土地由「綠化地帶」改劃為「住宅(乙類)6」地帶，並訂明建築物高度限制。

H 項 — 把位於富安花園東南面的一幅土地由「綠化地帶」改劃為「其他指定用途」註明「污水處理廠」地帶。

II. 就圖則《註釋》作出的修訂項目

(a) 在「住宅(甲類)」地帶《註釋》的「備註」中加入「住宅(甲類)11」新支區的地積比率限制。

(b) 在「住宅(甲類)」地帶《註釋》加入額外備註以說明為「住宅(甲類)11」支區計算最高地積比率時，任何樓面空間如純粹建造為或擬用作政府規定的公眾停車場及政府、機構或社區設施，則可免計算在內。

(c) 修訂「住宅(甲類)」地帶《註釋》，以在第一欄用途內加入「公眾停車場(貨櫃車除外)(只限設於指定為「住宅(甲類)11」的土地範圍內)」，並相應把第二欄用途的「公眾停車場(貨櫃車除外)」修訂為「公眾停車場(貨櫃車除外) (未另有列明者)」。

(d) 在「住宅(乙類)」地帶《註釋》的「備註」中加入「住宅(乙類)6」新支區的地積比率限制，以及加入額外備註以說明為「住宅(乙類)6」支區計算最高地積比率時，任何樓面空間如純粹建造為或擬用作政府規定的政府、機構或社區設施，則可免計算在內。

(e) 修訂「住宅(乙類)」地帶《註釋》，以在第一欄用途內加入「社會福利設施(只限設於指定為「住宅(乙類)6」的土地範圍內)」，並相應把第二欄用途的「社會福利設施」修訂為「社會福利設施(未另有列明者)」。

(f) 刪除「商業」地帶及「其他指定用途」註明「鐵路車站及公共交通交匯處暨商業／住宅發展」地帶《註釋》內第一欄用途內的「街市」，以及「綜合發展區」地帶、「住宅（乙類）」地帶、及「鄉村式發展」地帶《註釋》內第二欄用途內的「街市」。

(g) 在「住宅(甲類)」地帶及「政府、機構或社區」地帶《土地用途表》內的第二欄用途內，把「商店及服務行業」修訂為「商店及服務行業(未另有列明者)」。

城市規劃委員會

2020 年 10 月 16 日

有關《馬鞍山分區計劃大綱草圖編號 S/MOS/23》的申述人名單

申述編號 TPB/R/S/ MOS/23-	申述人名稱
R1	Cherry Chan
R2	Jenny Cheung
R3	Wong TM
R4	Cheryl Doblado Elegado
R5	Hui Yan Lung Eric
R6	To Kar Man Angela
R7	Shum Ho Yuen
R8	Jacobsen Nicholas Brandon
R9	Ma Muk Yan
R10	Ng Sik Ying
R11	Peggy Ma
R12	Man Yuk Ha
R13	Wong Shuk Ying Judith
R14	Wan Che Wai
R15	Shek Wan Cheung
R16	Hwang Shou Hwa
R17	Lo W Y
R18	Shek Ho Ming
R19	P Lui

申述編號 TPB/R/S/ MOS/23-	申述人名稱
R20	Carly Liu
R21	T Y Chang
R22	Y Y Tsang
R23	Chan Lzumi
R24	張月娥
R25	Lo H N
R26	姚鳳玲
R27	Yang Qian Yu
R28	Tai Yan Tung
R29	Lee Wai Hong
R30	Lam Kan
R31	Chin Yi Man
R32	Chan Ming Chu
R33	Lee Che Leung
R34	Ng Yun Ho
R35	Ms. Lottle
R36	Tai Ching Yip
R37	勞銳民
R38	Chin Chan Chuen
R39	Mak Ka Hung
R40	Ng Siu Tim
R41	Yuen Wang Fai

申述編號 TPB/R/S/ MOS/23-	申述人名稱
R42	黃逸朗
R43	Association for Geoconservation, Hong Kong
R44	Kadoorie Farm and Botanic Garden
R45	香港野生雀鳥保育關注組
R46	World Wide Fund For Nature Hong Kong
R47 [同為 C3]	Hong Kong Bird Watching Society
R48 [同為 C4]	Designing Hong Kong Limited
R49 [同為 C5]	The Conservancy Association
R50	綠惜地球
R51 [同為 C6]	Green Sense

申述編號 TPB/R/S/ MOS/23-	申述人名稱
R52	Centre for Community and Place Governance, Institute of Future Cities, CUHK
R53	民建聯沙田支部
R54	民主黨沙田黨團
R55	新民主同盟
R56	沙田區政、沙田區議員
R57	李永成
R58 [同為 C9]	容溟舟
R59	石威廉
R60	黎梓恩
R61	丁仕元
R62	趙柱幫
R63	陳運通
R64 [同為 C8]	陳珮明
R65	Liao Pak Hong Ricardo
R66	麥潤培
R67	冼卓嵐

城市規劃委員會文件
第 10746 號 附件 III

申述編號 TPB/R/S/ MOS/23-	申述人名稱
R68	鄭仲恒
R69	周曉嵐
R70	曾素麗
R71 [同為 C7]	鍾禮謙
R72 [同為 C10]	吳錦雄
R73	譚爾培
R74	呂文光
R75 [同為 C11]	梁衍忻
R76	Chan Ka Lam
R77	楊雪盈
R78	嘉華星濤灣業主立案法團
R79	凱琴居業主立案法團
R80	帝琴灣凱琴居民綠化關注組
R81	Hau Lap Fai
R82	廖歡真
R83	Cheung Muk Tau Village Affairs Committee
R84 [同為 C12]	馬鞍山村關注組
R85	守護馬鞍山智庫
R86	沙田交通關注組
R87	馬鞍山交通關注組

申述編號 TPB/R/S/ MOS/23-	申述人名稱
R88 [同為 C13]	基督教香港信義會恩青營(鞍山探索館)
R89	Ma On Shan Mutual Aid Committee
R90	馬鞍山單車會
R91	馬鞍山民康促進會
R92 [同為 C16]	Mary Mulvihill
R93 [同為 C15]	Roger Anthony Nissim
R94	Ruy Barretto S.C.
R95	盧天培
R96	劉正喬
R97	Lee Wing Sze
R98	Lo Pak Yin
R99	Lee Yuen Tung
R100	劉詠姿
R101	Ip Pui Tong Terence
R102	Chu Man Lung
R103	陳江然
R104	林楚卿
R105	陳偉僑
R106	劉燕洪
R107	陳偉平

申述編號 TPB/R/S/ MOS/23-	申述人名稱
R108	林楚卿
R109	Chan Wai Ping
R110	Wan Ka Kui
R111	陳雪燕
R112	劉燕洪
R113	Kong Suet Yi
R114	Ng Tin Yuet
R115	劉凱慧
R116	Mak Yuen Fan Jessica
R117	許先生
R118	Lui Tsz Ying Cindy
R119	Kuo Ching Yi
R120	Yan Chak Fai
R121	Wong Hock Kan
R122	Tse Tit Ho Anthony
R123	Chan Ronald
R124 [同為 C248]	Lau Yui Hang
R125	Yu Mi Yuk
R126	張煒鈉
R127	Or Wai Sum
R128	John Douglas Moore
R129	Melanie Ann Moore

申述編號 TPB/R/S/ MOS/23-	申述人名稱
R130	Wilhelmina Evelyn Moore
R131	Genevieve James Moore
R132	Leung Crystal Nga Shun
R133 [同為 C1504]	Siu Wing Man
R134	Tong Yik Hang Hidy
R135	Wong Mei Ling
R136	Hon Man Keung
R137	張詩晴
R138	Laau On Tat
R139 [同為 C1394]	But Wing Ka
R140	蔡夏
R141	譚錦聲
R142	Choi Pak Hang
R143	羅建輝
R144	Go Hon Lun
R145	Fong Pik Mui
R146	梁衍輝
R147	Ng Lui Ho
R148	Wan Tak Man

申述編號 TPB/R/S/ MOS/23-	申述人名稱
R149	Lam Chun Yi
R150	王君博
R151	張天柔
R152	張慕言
R153	Yue Man Chi Gloria
R154	林淑貞
R155	徐瑞芳
R156	麥燦光
R157	Lam Kei Yuen
R158	Joe Wong
R159	Loreen
R160	Luk Chi Ning
R161	郭肇樺
R162	Idy Wong
R163	杜易洪
R164	Chan Ka Hei
R165	邱郁屏
R166	Hui Kwun Cheong
R167	Tse Chung Yan
R168	吳志偉
R169	陳立恒
R170	Lee Yau Shun
R171	梁翠清
R172	Ho Lui Yen

申述編號 TPB/R/S/ MOS/23-	申述人名稱
R173	L H Chan
R174	Leung Mei Sze
R175	Wong Ka Ming
R176	Lee Wing Shan
R177	梁賀榮
R178	林敏思
R179	何韻妍
R180	Lo Wing On
R181	Leung Lai Man
R182	Chun Sze Ming
R183	Dean Chan
R184	Fong Kay
R185	Yung Hon Chuen
R186	石家樂
R187	韋凱滔
R188	馬詠欣
R189	Chan Shuk Kwan
R190 [同為 C534]	Leung Ching Kwan
R191	Chan Po Yi
R192	Wong Wan Chi Andy
R193	Fan Sin Piu
R194	馬天朗
R195	Pun Mun Wai

申述編號 TPB/R/S/ MOS/23-	申述人名稱
R196	Lau Wing Lam
R197	雷梓謙
R198	李嘉聰
R199	李婉瑩
R200	Yiu Ka Wa
R201	Chiu Hoi Man
R202	Leung Hoi Man
R203	Cheuk Lok Ping
R204	Wong Kwan Heung
R205	黃嘉彥
R206	Funguia
R207	Au Lai King
R208	Lam Lai King
R209	王絲雅
R210	So Pui Shan
R211	Tommy Lo Pak Yung
R212	Wong Nga Ting
R213	Thara Magar Surendra
R214	Tai Chun Pong
R215	Yeung Wing Man
R216	Cheng Kwai Lin
R217	Chow
R218	譚丽芳

申述編號 TPB/R/S/ MOS/23-	申述人名稱
R219	Tang
R220	Ng Pui Shan
R221	Tami Chan
R222	Yung
R223	Tso
R224	Tammy Wong
R225	Pun Sai Wah
R226	Rajiv Sahay
R227	Chan Tin Wai
R228	黎臻
R229 [同為 C201]	Wong Sik Yin
R230	Chan Ka Wai
R231	Chan Tsz Hin
R232	Cheung Man Sun
R233	Wong Sui On
R234	Lee Mee Ling Florence
R235	Ip Lai Mig
R236	Terry Wong
R237	李啟楊
R238	Ngan Kin Wing
R239	陳穎臻
R240 [同為 C431]	Lam Kam Fai

申述編號 TPB/R/S/ MOS/23-	申述人名稱
R241	P Y Law
R242	Lo Kim Shing
R243	Lee Yiu Keung
R244	黃曉雯
R245	Lau Ka Yan
R246	Wong Hiu Luk
R247	Che Chun Sang
R248	蘇丹嵐
R249	Ho Wing Yan Ruby
R250	Leung Chiu Wai Kenny
R251	Lee S L
R252	Yuen Pui Chang
R253	阮俊凱
R254	Ip Chor Ching
R255	Cheung Pui Shan
R256	黃少
R257	林浩暉
R258	Wong Tsz Hong
R259	Wong Ka Yee
R260	Lo Pak Ming
R261	Chan Pik Man
R262	Ng Wai Kwan
R263	Yip Hiu Lam
R264	Ho Ho San

申述編號 TPB/R/S/ MOS/23-	申述人名稱
R265	Cheung Ching Hing
R266	Wu Ka Man Carman
R267	梁素玲
R268	Zhang Shuo
R269	劉少共
R270	曾國雄
R271	王
R272	李棟源
R273	葉雯麗
R274	陳俊偉
R275	Lei Sao Tong
R276	Ho Ping Wai
R277	林可澄
R278	陳超鳳
R279 [同為 C842]	謝容笑
R280 [同為 C1508]	郭海誠
R281	Mao Run De
R282	宋虹
R283	Chan Ho Yi
R284	梁明堅
R285	See Ying Yeung Trevon

申述編號 TPB/R/S/ MOS/23-	申述人名稱
R286	Lai Tsik Lam
R287	Choy Yin Wan
R288	Chan Ka Chun
R289	Wong Mei Kuen
R290	Chung S R
R291	李樹榮
R292	雷建玲
R293	王光文
R294	Lee Ruk Ching
R295	Lim Mei Lian
R296	Ho Tak Hang
R297	周
R298	己榮願
R299	Yim Tsm Ho Bin
R300	Lai Sun Tat
R301	Yeung Ngat
R302	Amy Chan
R303	黎錦明
R304	Cheung Y T
R305	Chan So Mei
R306	闋宝琼
R307	黃永康
R308	Lee
R309	曾文成
R310	Cheung Y L

申述編號 TPB/R/S/ MOS/23-	申述人名稱
R311	Kwan Hoi Yin
R312	Chau Lau Mei
R313	黃宝珍
R314	吳錦慶
R315	陳楚水
R316	Lee
R317	李尚
R318	黃应光
R319	Cheng Yuk Lak
R320	Fung Kai Ming
R321	陳
R322	Wang Kwok Tai
R323	Tsang Man Wai
R324	Man In Chi
R325	李小姐
R326	Yueng Mei Ping
R327	Li Wai Kwong
R328	Chow Hak Fun
R329	Cheng Lo Ping
R330	Lau Suk Ling
R331	Wong Kit
R332	杜
R333	Li Tsui Ying
R334	楊雅棋
R335	Szeto Kwun Wai

申述編號 TPB/R/S/ MOS/23-	申述人名稱
R336	Yeung Ming Chun
R337	Cheng Wai Ling
R338 [同為 C724]	Wong Kwan Hing
R339	Ip Chun Hong Brian
R340	郭進來
R341	Jessie
R342	Sabrina
R343	Tiffany
R344	Dicken So
R345	Wu
R346	Kuo Kuei Ting
R347	Chao
R348	林煓賢
R349	Chan Ka Kit
R350	Li
R351	Tony Chiu
R352	Chiu
R353	黃穎濤
R354	Ho Ho San
R355	Chan Yuen Ting
R356	Ip Cha Yi
R357	Ho Chi Keung
R358	Susan Cheng

申述編號 TPB/R/S/ MOS/23-	申述人名稱
R359	Kim Wong
R360	Lam
R361	周志剛
R362	鄧庭明
R363	Li Wai Kwong
R364	Wong Kza Sing
R365	Lau Yin Har
R366	Lee Yan Kie
R367	So Pui Shan
R368	Yeung Wing Man
R369	Choy wai yip
R370	Choy Wai Fung
R371	Cheng Kwai Lin
R372	Fanny Choi
R373	Andrew Zhu
R374	Chui Sin Gong
R375	Mak Mow Yi
R376	Fung Chok Na
R377	Zheng Canely
R378	陳俊文
R379	王至岡
R380	王詠雅
R381	趙鐿茵
R382	林小麗
R383	李詩敏

申述編號 TPB/R/S/ MOS/23-	申述人名稱
R384	區麗齡
R385	徐凱瑩
R386	袁琪欣
R387	鄧慶英
R388	凌永賢
R389	盧凱輝
R390	陳啟燊
R391	葉韋文
R392	鄺穎儀
R393	黃銅熾
R394	毛凱欣
R395	鄭雅麗
R396	陳超強
R397	Deam Chan
R398	John Lee
R399	任明
R400	Leung Hai Man
R401	Tony Lo
R402	Michel
R403	Li Ming To
R404	Ming Yung
R405	Tami Chan
R406	Pearl
R407	Weng Kwok Tong
R408	Leung Kam Hung

申述編號 TPB/R/S/ MOS/23-	申述人名稱
R409	Mak Chi Oing
R410	Kwok Siu Wa
R411	Chiu Mei Pan
R412	Leung Chui Chung
R413	Idy
R414	Picky
R415	Winky Ng
R416	Ling Choi
R417	Ann Chan
R418	AIC Yung
R419	Ho Chi Yam
R420	Chan Yu Wing
R421	C W Lee
R422	袁怡
R423	余建亨
R424	Prisulla Chen
R425	Evid Au
R426	Fung Ka Wai
R427	So Wan Chi
R428	Wan Yuen Man
R429	Guo Yan Ying
R430	Yuen Chi Kuen
R431	Eva Yue
R432	Lam Wai Han
R433	Yuen Yuk Man

申述編號 TPB/R/S/ MOS/23-	申述人名稱
R434	Chan Ka Ming
R435	羅晋生
R436	Siu Wai Yi
R437	Mui Sik Chi
R438	Chan Wai Yau
R439	Leung Nga Man
R440	曾沛珍
R441	黎東乾
R442	Cheng Ying Ming
R443	Ho Yuk Sim
R444	Lau Chun Chang
R445	ChaN Yuk Mui
R446	Chan Chun Sui
R447	Leung Wing Chen
R448	Chui Hing Cheung
R449	Chan
R450	黃國謙
R451	朱偉基
R452	唐
R453	陳
R454	Kenny Tsoi
R455	Ng Lai Man
R456	Lam Chun Man
R457	Lau Keen
R458	Lam

申述編號 TPB/R/S/ MOS/23-	申述人名稱
R459	Lam Kan Fai
R460	Lee K S
R461	Mik Chan
R462	Joyce
R463	Alan Chan
R464	劉偉榮
R465	Amy Chen
R466	Lo Kin Shiny
R467	Lam P Y
R468	SzeTo Kwun Wai
R469	林
R470	余季蓮
R471	陳天慈
R472	李美儀
R473	李龍光
R474	莫如其
R475	Stella
R476	Chu Tai
R477	Yau Dorothy
R478	Marco Mak
R479	Joen Wong
R480	Jess Hung
R481	Any Tam
R482	Aclien
R483	Ken Wong

申述編號 TPB/R/S/ MOS/23-	申述人名稱
R484	Judy Chui
R485	Mon So
R486	Uui Wong
R487	Alex Lai
R488	Kwan Gak Hez
R489	Chan Wing Set
R490	Chak Wai Sen
R491	Dennis LO
R492	謝
R493	伍
R494	Chin Lai Ting
R495	Lee Ka Kwan
R496	Li Tak Nang
R497	Joanne Tao
R498	Wong
R499	Ng
R500	Man Tong
R501	Yuen Wai Ip
R502	張建業
R503	陳藝鋒
R504	許詩雅
R505	曾希
R506	Lam Pul Man
R507	Ng Man Wai
R508	Caeong Wai Shing

申述編號 TPB/R/S/ MOS/23-	申述人名稱
R509	Lung Ming Yuen
R510	Yeung Shuk Kwan
R511	Mak Leong Ming
R512	Leung Pak Ling
R513	Lam Ching Wan
R514	Leung Ming Kin
R515	Chan Ho Yi
R516	So Hon Lun
R517	Kuen Ken Cheng
R518	Lo Kiu Fai
R519	Han Yui
R520	Shun Pui Ying
R521	Thung Sun Kwok
R522	Wong
R523	Lam Hiu Wai
R524	高
R525	陳偉
R526	Chou
R527	GTWC
R528	鍾
R529	佩
R530	Lo
R531	Lai Heng Ngai
R532	Tam Hin Lun
R533	Chen Ki Long

申述編號 TPB/R/S/ MOS/23-	申述人名稱
R534	Li Ho Yin
R535	Chan Kit Yee
R536	Leung Ha Man
R537	H.Y.Ng
R538	Chan
R539	Wong Oi Lam
R540 [同為 C183]	Lam Yu Ki
R541	Yau King Yuen
R542	Tsang Ki Long
R543	Pinky Leung
R544	Alex
R545	黃偉明
R546	Dada
R547	Lau
R548	劉思敏
R549	許麗芳
R550	Cecil
R551	Wong
R552	Connie
R553	Chan
R554	Chan
R555	陳嘉勝
R556	羅嘉晴
R557	Lo

申述編號 TPB/R/S/ MOS/23-	申述人名稱
R558	Chan Lee Ming
R559	So Kit Chun
R560	鍾志健
R561	Raymond Lee
R562	Ngan Kan Wing
R563	Lee
R564	Kwok Ying Chi
R565	Leung
R566	Doris Lau
R567	Ocean Wong
R568	Lam Cheuk Ming
R569	perling Chung
R570	Samuel Wong
R571	楊
R572	Wan Hon Wing
R573	Chan Ying Chi
R574	李美珍
R575	Lei Pak San
R576	Lai Mei On
R577	Ip Chi Yuen
R578	Hui Lok Man
R579	Yuen Mei Sze
R580	廖品嫻
R581	Ho Pak Hei
R582	Kwan Tsz Hong

申述編號 TPB/R/S/ MOS/23-	申述人名稱
R583	Li So Ting
R584	Hung Tung Ying
R585	Lee Man Kit
R586	Au Cheuk Tim
R587	Ho Ting Hei
R588	Joey So SK
R589	Fung Chun Kwong
R590	Lin Wing Yan
R591	Tang King Hei
R592	Ng Lai Chu
R593	Matthew Ku
R594	Amy Luk
R595	SK Yun
R596	Kam M.H.
R597	林錫南
R598	Shirley
R599	Ivan
R600	Stephen
R601	Gigi
R602	Wong Hoi Shan
R603	Chan Bin Wing
R604	Susan Tsang
R605	Ethan Chung
R606	Wong Chun Yin
R607	Ellen Yee Ting

申述編號 TPB/R/S/ MOS/23-	申述人名稱
R608	Hong Pui Yi
R609	Wong Yee Ma
R610	Li Chi Mung
R611	Chris Lam
R612	Tsang Wai Shan
R613	Chan Ka Leung
R614	Amy Fan
R615	Lam Ka Tee
R616	Chung Yuen Ying
R617	Wong Yu Ching
R618	Ronald Li
R619	Hui Yat Fan
R620	Chan Tsz Kwan
R621	Chow Ma Ying
R622	Tsui sui Man
R623	Lin Bik Fonh
R624	Ng Lai Fong
R625	Kwok Wing Lam
R626	Chan Ka Sing
R627	張雪瑩
R628	禤婉美
R629	Chung Wai Shan
R630	Cheng Sauk Lai
R631	Yeung Suen Lai
R632	Wpng Ka Kit

申述編號 TPB/R/S/ MOS/23-	申述人名稱
R633	Lee Yu Yan
R634	Wong Pui Yin
R635	Ng
R636	趙
R637	馬國怡
R638	Ho Lai Ma
R639	Leung Yiu Ting
R640	Siu Yang Tao
R641	Tsoi Wai Ming
R642	Yiu Lok Hang
R643	Tsang Wing
R644	Chung Chun Yau
R645	Ng Siu Fan
R646	胡志成
R647	袁嘉強
R648	趙雋彥
R649	朱新強
R650	Wong
R651	Cheng Hang Yan
R652	Cheung Ka Chun
R653	Lee Chi Kin
R654	Chan
R655	謝
R656	Angela Tseng
R657	WC Chan

申述編號 TPB/R/S/ MOS/23-	申述人名稱
R658	E. Lam
R659	明
R660	B. Tong
R661	Tommy L
R662	Ho Tak Wan
R663	Tong Oi Kwan
R664	Cheng Yiu Fai
R665	Chun
R666	張梓
R667	SzeTo Lok Zn
R668	Leung Pi Chai
R669	Cathy Chin
R670	So Ka Lam
R671	Lee Wing Ho
R672	Wan Cheuk Ka
R673	Law Yuk Yung
R674	Lee Lai Nge
R675	Chin Man Lung
R676	Fung Yuh Moi
R677	Poon Kim Oh
R678	Cheung Man Ling
R679	So Man Shan
R680	Tam Miu Lin
R681	Pang Yuen Wak
R682	Wan Ching Man

申述編號 TPB/R/S/ MOS/23-	申述人名稱
R683	梁家裕
R684	Lo Tin Pui
R685	Chan Ka Yee
R686	Chabn Kwan Yin
R687	Yiu
R688	Kwan Ho Yin
R689	Ng Yin Wa
R690	Mok Wai Man
R691	Lam Mun Yee
R692	Leung Man Cui
R693	Wong Kar Ho
R694	Chong Man Kit
R695	Chan Lok Yan
R696	Kum Kit Ying
R697	Chui Siu Yuen
R698	Ng Hoi Ping
R699	Luk Hoi Ching
R700	Lam Yun Yee
R701	Yuen Man Jing
R702	Choy Mei Lin
R703	Cheung Sze Hung
R704	Ko Enoch
R705	Yim Chong
R706	Wong Man Li
R707	Cheung Ho Yan

申述編號 TPB/R/S/ MOS/23-	申述人名稱
R708	Chan Sin Yu
R709	Tam Miu Sim
R710	Lam Kok Hang
R711	Chong Hiu Ling
R712	Wong Fung Yee
R713	Lau Wing Yin
R714	Chan Yee Siu
R715	Leung Kin
R716	Tam Siu Hong
R717	Kevin Lui
R718	Tsui Miu Har
R719	Ko Cheris
R720	Tam Yim Lun Alan
R721	Law Po King
R722	Anne Lau
R723	Fong Sze Hon
R724	Cau Hin Kei
R725	Wong Siu Po
R726	Tam Kit Ching
R727	Chu Ha Ping
R728	Laung Pik Yuk
R729	Lau Fung Lin
R730	Ng Yau Nak
R731	Yim Chung Ming
R732	Kam Siu Ying

申述編號 TPB/R/S/ MOS/23-	申述人名稱
R733	Cheng Chi Kin
R734	Lam Hoi Piu
R735	張秀玉
R736	劉明
R737	駱偉立
R738	周有泉
R739	卓鴻俊
R740	Jacko Chun
R741	B. Chan
R742	Raymond
R743	麥斯湛
R744	Frankie Lee
R745	Jessic Ho
R746	Yuen
R747	Ling
R748	Yi
R749	黃
R750	Lotus
R751	陳
R752	Yeung Mei Ping
R753	Tse Cai Fan
R754	Wu Kam Faz
R755	Fung Choi Yin
R756	Wong Siu On
R757	Lee Mee Ling

申述編號 TPB/R/S/ MOS/23-	申述人名稱
R758	Wong Lai Lai
R759	Cheung Man Sum
R760	Cheung Hang Ying
R761	Samuel See Wai Lee
R762	Carrie Chan
R763	Ellis Lu
R764	Shiny Lam
R765	Candy Chu
R766	Simon Ku
R767	Ng Yuk Fai
R768	Chim Sau Ling
R769	明
R770	彬
R771	邱偉輝
R772	吳潤昌
R773	Richard
R774	江沅儀
R775	黃永康
R776	Chen Hoi Ling
R777	Chan Man Chuen
R778	Chan Kit Ying
R779	Hung Ching Man
R780	Lam Hing Tim
R781	Sun Chi Pang

申述編號 TPB/R/S/ MOS/23-	申述人名稱
R782	Kwok Ching Nam
R783	Esther Lei
R784	Cheung Chi Hang
R785	Wong Wai Chi
R786	Marcus Hunger
R787	Ng Kwok Wing
R788	Leung Ka Yi
R789	Cheung Yim Ting
R790	So Ka Sin
R791	Hui Kai Shing
R792	Sam Kwan
R793	Cheung
R794	Lam
R795	Wong Po Fa
R796	李國偉
R797	阮俊凱
R798	Fok Sim Hing
R799	Wong Yuk Hong
R800	Mak Wai Yee
R801	曾文威
R802	Wong Hiu Man
R803	Kai Tang
R804	Pang Hong Yee
R805	Pang
R806	陳嘉偉

申述編號 TPB/R/S/ MOS/23-	申述人名稱
R807	黃家豪
R808	黃鈞威
R809	Lau Hong Fu
R810	Kwok
R811	Lam
R812	歐家淳
R813	歐家皓
R814	Lam Luen Fung
R815	Ho Nok Yin
R816	Ho Thy Suet
R817	Ko Ka Chu
R818	Leung Siu King
R819	姚
R820	鍾穎詩
R821	關可晴
R822	Pun Ka Chun
R823	Wong Yuk Hei
R824	H F Chow
R825	T N Tang
R826	Candy
R827	Chan Chi Yau
R828	Chan Chan Fai
R829	巫玉蓮
R830	尹錦鈞
R831	Frankie Mo

申述編號 TPB/R/S/ MOS/23-	申述人名稱
R832	Wilson Chu
R833	Ho Tak Wing
R834	Law Pik Ke
R835	Chiu Po Ki
R836	Yeung Hiu Man
R837	Cheung Lok Yan
R838	Paul Wong
R839	Li Ping Ping
R840	Po Ka Ching
R841	Sho Tin Wai
R842	Leung
R843	So
R844	Lam Hoi Ki
R845	Lam
R846	Wong Po Seong
R847	Mandy Siu
R848	Ng Kin Hung
R849	溫福祥
R850	Che Chun Sang
R851	Wong Kwok Tai
R852	Choy Wai Chung
R853	Wong Sze Nok
R854	李龍
R855	李依齡
R856	羅生

申述編號 TPB/R/S/ MOS/23-	申述人名稱
R857	Tai Chun Pong
R858	Wong Chi Yin
R859	Billy
R860	Wong
R861	Winnie Chan
R862	Amu Lam
R863	陳秀嫻
R864	溫
R865	Li Pui Ching
R866	Hui Shing Liu
R867	Tong Shing Lau
R868	Li Dong Yan
R869	G. Leung
R870	Agnes Leung
R871	Hunag Jin Ni
R872	Lonne
R873	Lo Ho Yan
R874	Kwan Chung yin
R875	梁希樂
R876	梁希思
R877	廖應加
R878	Chak Wal fai
R879	Fong Kit
R880	Queenie
R881	Pang Kwan

申述編號 TPB/R/S/ MOS/23-	申述人名稱
R882	Chen Xi Mei
R883	Eva Chan
R884	梁少峰
R885	Bella Cheng
R886	Caleb
R887	Tang
R888	譚衛和
R889	Wu Chun Hei
R890	Evan
R891	Ng Chi Ning
R892	Lee Wing Sum
R893	Tung Kin Yu
R894	劉
R895	黃
R896	龔
R897	王嘉駿
R898	侯康華
R899	鄧偉倫
R900	梁達峰
R901	黃文達
R902	方世海
R903	Judy Hung
R904	Wong Kwok Tai
R905	Tsang Man Wai
R906	So Kwong Keong

申述編號 TPB/R/S/ MOS/23-	申述人名稱
R907	So
R908	Leung Cho To
R909	Lam Tse Nok
R910	Wan Yiu Man
R911	Helen Wong
R912	Fung Kai Ming
R913	Wong Kwan Hing
R914	Teresa Mak
R915	Yip Siu Ming
R916	Eric Yim
R917	Lok Wong
R918	Dicle
R919	Abgela Ting
R920	Brenda
R921	Chavis
R922	Dora
R923	Henry
R924	Lee Wing Shan
R925	李棟源
R926	Dan Yin
R927	Niki An
R928	Eugenia
R929	Kenny
R930	朱申南
R931	林其源

申述編號 TPB/R/S/ MOS/23-	申述人名稱
R932	Lau Kok Ching
R933	Tang Yu Mei
R934	Leung Lok Yau
R935	Fung Kai Ki
R936	Annie Lo
R937	陳俊民
R938	曾健忠
R939	邱郁屏
R940	陳俊澤
R941	梁發榮
R942	楊雅琪
R943	談慶華
R944	王志文
R945	Chan Ka Chu
R946	冼秀平
R947	梁國耀
R948	Kwok Wah Mui
R949	Kitty Leung
R950	Jeff Lai
R951	李偉倫
R952	周潤娣
R953	黃美娟
R954	余敏芝
R955	張乃光
R956	張天柔

申述編號 TPB/R/S/ MOS/23-	申述人名稱
R957	張慕容
R958	任鳳屏
R959	Lai
R960	Lim
R961	宋虹
R962	Yan Wai Lam
R963	張詩晴
R964	Tong Yik Hong
R965	天心
R966	華
R967	張荊
R968	Kwok
R969	Andrew
R970	sally Lau
R971	Ching SF
R972	張福強
R973	李樹榮
R974	雷建玲
R975	林仲堅
R976	蘇林順
R977	李詠儀
R978	陳霑傑
R979	黃明
R980	陳崗
R981	蓮花

申述編號 TPB/R/S/ MOS/23-	申述人名稱
R982	Celea Leung
R983	Li So King
R984	楊琳凱
R985	高詠媛
R986	陳慧玲
R987	吳楚娛
R988 [同為 C530]	Fung Pak Yan
R989	Tse Jenson
R990	Luk Jena
R991	Connie Wong
R992	Yau Pui Hing
R993	Lee Pui Lai
R994	Yu Chi Wing
R995	Sze Ka Mung
R996	Sherly Man
R997	Rebecca Tag
R998	Ling
R999	朱季琼
R1000	Tsang Tsz Ting
R1001	邱以霖
R1002	Edward Wu
R1003	Shan
R1004	Yeung Sin Ying
R1005	Yeung

申述編號 TPB/R/S/ MOS/23-	申述人名稱
R1006	Ngai Ning Sui
R1007	Lau Pui Man
R1008	劉耀強
R1009	Wong Wai Ling
R1010	Lei Tin Wen
R1011	Tiffany Yim
R1012	Lui Chin Wa
R1013	John
R1014	蔡平安
R1015	Crystal
R1016	Chan Siu Kit
R1017	Wan Pong Yin
R1018	Yuen Ka Yin
R1019	Chung Ting Sum
R1020	Selina Wong
R1021	麥燦光
R1022	徐瑞芳
R1023	Chan Ka Chun
R1024	Choy Yin Wan
R1025	Choi Hung
R1026	Lai Kwan Chey
R1027	Chan Lai Lei
R1028	Li Wai Mc
R1029	Yip Hin Lam
R1030	Chang Ching Fai

申述編號 TPB/R/S/ MOS/23-	申述人名稱
R1031	Kwan Hoi Yin
R1032	Ma Mui Ling
R1033	Lau Yau Shing
R1034	Wong Ka Yee
R1035	Wong Tsz Hong
R1036	Wong Siu Hon
R1037	Catherine Cheng
R1038	Kong Tai Shing
R1039	Lee Chap Mun
R1040	Chan Sze Man
R1041	Ho Chi Ching
R1042	Yun Pik Kuen
R1043	Chan Ki n Ming
R1044	Tsang Yat Him
R1045	Jacky Chu
R1046	Ho Kwan Wai
R1047	Yuen Hung Hui
R1048	馮連有
R1049	李洇鉅
R1050	Michael
R1051	Kwok
R1052	Chan Hei Wan Amy
R1053	Lau Chui Shan
R1054	Lau Cheuk Tao
R1055	Mui Ka Leuk

申述編號 TPB/R/S/ MOS/23-	申述人名稱
R1056	Kendy Sham
R1057	Louisa Chu
R1058	Kwok Wing Tang
R1059	Lung Huen Wai
R1060	Celia Kam
R1061	Lee Check Lam
R1062	Gabriel Lee
R1063	Ng
R1064	Wong Chun Sum
R1065	Jin
R1066	Cheung LK
R1067	Emily Wong
R1068	Cheng Yakan
R1069	Kwan Lee Hing Matthew
R1070	Cheung G Ching Hing
R1071	Lam Man Sze
R1072	Ho Wan Yin
R1073	黃寶珍
R1074	Amy
R1075	Chan
R1076	Billy Cho
R1077	Stephanie Li
R1078	Hoi Man Chiu

申述編號 TPB/R/S/ MOS/23-	申述人名稱
R1079	Leung
R1080	Sham Man Fat
R1081	Yeng Pui Lun
R1082	Yiu Ka Wa
R1083	Lee Ka Yiu
R1084	Chan Sui Mi
R1085	Vincent Lee
R1086	Carol Mui
R1087	Wong Yuk Hong
R1088	Ko Ming Chung
R1089	Poon Hoi Ting
R1090	Chung Ka Ying
R1091	Pang Ngan Kiu
R1092	Chiu Chun Wing
R1093	Chan Ying Tung
R1094 [同為 C831]	Lee Chin Wa
R1095	Chan Chun Luffy
R1096	Poon Kitty
R1097	Lee Sau Shan
R1098	Lee Shet Wan
R1099	凌家根
R1100	袁嘉希
R1101	Wong
R1102	Ho Chun Keung

申述編號 TPB/R/S/ MOS/23-	申述人名稱
R1103	Ng Chung Pui
R1104	Chan Pik Ki Becky
R1105	Chan Chung On
R1106	Lo Ka Yan
R1107	Cheung Ming Yeung
R1108	Liu Wing Fai
R1109	韓英梅
R1110	呂少珍
R1111	Wong Sau Mui
R1112	Yip Sze Ka Yedda
R1113	李寶珠
R1114	林琼華
R1115	李連用
R1116	鄧麗芬
R1117	楊
R1118	李瑞絲
R1119	蔣笑妹
R1120	張婉清
R1121	李灝恩
R1122	Ho Chun Yae
R1123	Lau Chu She
R1124	Cheng Yuk Lau
R1125	Maggie
R1126	Sau

申述編號 TPB/R/S/ MOS/23-	申述人名稱
R1127	Mang
R1128	Chow Chi Hang
R1129	鐘潔靈
R1130	葉
R1131	Yuen Hi Yee
R1132	Chong King King
R1133	區最榮
R1134	江錫雄
R1135	林振豪
R1136	Dominic
R1137	Tony Chan
R1138	Ho
R1139	Au
R1140	黃詩雅
R1141	李嘉俊
R1142	陳志雄
R1143	Chu Hoi Yun
R1144	Li
R1145	Lam Wai Hung
R1146	陳卓妍
R1147	奚小玲
R1148	Wong Wai Man
R1149	Hung Kit Mui
R1150	Wong

申述編號 TPB/R/S/ MOS/23-	申述人名稱
R1151	Leung Crystal Nga Shun
R1152	Lin Cheuk Ning
R1153	Chow Sau Chi
R1154	Yeung Chun Fao
R1155	彭雪麗
R1156	張麗萍
R1157	羅宏正
R1158	鐘梓泳
R1159	張志強
R1160	黃
R1161	溫
R1162	劉東健
R1163	陳志成
R1164	黃家熙
R1165	葉冠言
R1166	彭瑋廣
R1167	Lee Wing Yp
R1168	Kung Tie Kit
R1169	Lee Koon Kau
R1170	Stephen Woo
R1171	Connie Wong
R1172	Irene Chang
R1173	李尚
R1174	Lee Ka Pi

申述編號 TPB/R/S/ MOS/23-	申述人名稱
R1175	黃貴明
R1176	王
R1177	鄧叔翱
R1178	黃英龍
R1179	高
R1180	Dennis Chow
R1181	Judy Leung
R1182	Ashka Ng
R1183	Chiu Sze Kit
R1184	Chan Kit Ying
R1185	Imn
R1186	Chim Yee Wun
R1187	Ng Ting Fung
R1188	Lam Wing Wah
R1189	Yung Lin Chu
R1190	Lam Kit Wah
R1191	Kevin
R1192	陳
R1193	Kurston Tsang
R1194	Chui Ka Lai
R1195	Felix Wu
R1196	Cheung Ka Chi
R1197	Wong Kin Hung
R1198	Lau
R1199	Yu Sai Keng

申述編號 TPB/R/S/ MOS/23-	申述人名稱
R1200	Ariel Wong
R1201	Sing Lau
R1202	Edmund Cheng
R1203	Yuen Wang Hong
R1204	Chan Wing Num
R1205	Yau Ngo Suet
R1206	Chan Chi Ching
R1207	Lam Yat Ho
R1208	Cheng Man Hang
R1209	Yau Yuen Ming
R1210	楊
R1211	Sandy Tsang
R1212	Wong Siu Mei
R1213	Darh Wong
R1214	王美芳
R1215	袁妙英
R1216	陳大正
R1217	Tsui Tsz Ching
R1218	Cheung Lai
R1219	Pong Ka Ying
R1220	Fu Ho Kwan
R1221	Cheung Ka Lun
R1222	Nickie
R1223	Angel Tam
R1224	Kwok

申述編號 TPB/R/S/ MOS/23-	申述人名稱
R1225	Annie Wong
R1226	Yamn
R1227	Chung Ka Ho
R1228	Chi
R1229	Wendy
R1230	Rosalie
R1231	Lai Lai King
R1232	Connie
R1233	Amy
R1234	Ng
R1235	黃秀玲
R1236	Leung Ka Lok
R1237	Chow Yee Man
R1238	Lam Pui Fong
R1239	Me Wa Mun
R1240	To Mui Fan
R1241	Lau Chi Hang
R1242 [同為 C414]	金燕燕
R1243	林芷珺
R1244	林健明
R1245	何婉婷
R1246	洪明
R1247	林嬋卿
R1248	林英傑

申述編號 TPB/R/S/ MOS/23-	申述人名稱
R1249	岑淑芬
R1250	林楚輝
R1251	林楚成
R1252	Yi
R1253	Jess Lau
R1254	韋毅
R1255	葉文娜
R1256	涂
R1257	關可宜
R1258	佘梓聰
R1259	陳時英
R1260	Jenny See
R1261	江綺蓮
R1262	梁鎮華
R1263	蔡鈞達
R1264	梁卓釗
R1265	Chue
R1266	Ma Yin Ching
R1267	David Yip
R1268	羌芊夏
R1269	Lam Tim Yau
R1270	Lau Chun Ho
R1271	Chan Chi Hung
R1272	Law Seng Chung
R1273	Ken Lui

申述編號 TPB/R/S/ MOS/23-	申述人名稱
R1274	Yan
R1275	Chan Long Yin
R1276	Ng Hiu Tung
R1277	何
R1278	熊國新
R1279	Oliva Tsui
R1280	Leung Tsz Ying Ivy
R1281	黃敏儀
R1282	Lee Hiu Tung
R1283	Lou Yui Sik
R1284	Hui Ka Yan
R1285	Lee Yau Shun
R1286	Chan Yun Wa
R1287	Tang Chung Hong
R1288	Lau Mei Yee
R1289	Terence Sec
R1290	May Poon
R1291	Amber Chan
R1292	MY
R1293	Cheung Sin Ying
R1294	馬秀琼
R1295	蘇丹嵐
R1296	林浩暉
R1297	何泳欣
R1298	Chan Ying Wai

申述編號 TPB/R/S/ MOS/23-	申述人名稱
R1299	Chow Chuk Nie
R1300	Susanna Cheung
R1301	Ling Cheung
R1302	Selina
R1303	Luo
R1304	Lo
R1305	Leung Lai Kung
R1306	Ng Pik Tue
R1307	Lei Chi Weng
R1308	Aiken Au
R1309	Amy
R1310	Jessie
R1311	Chole Lau
R1312	Andrew
R1313	Yuk Shea
R1314	Kathy
R1315	Simon Ng
R1316	Wendy Cheng
R1317	Shiu Yuen Ching Viari
R1318	Yau Sai Ming
R1319	So Yuet Sha
R1320	Chau
R1321	Lee Sze Man
R1322	Lo So Yin

申述編號 TPB/R/S/ MOS/23-	申述人名稱
R1323	Cheung Yik Am
R1324	Cheng Hei Yin
R1325	Chow Wing Shan
R1326	Poon Hiu Fai
R1327	Tang Kang Hung
R1328	Lee Wing Kuen
R1329	Leung Siu Chen
R1330	Cheng Mang Yee Shannen
R1331	Chan Kin Leung
R1332	Lai Yuk Sim
R1333	Chu Kwok Keung
R1334	Siu Lui Tong
R1335	陳超鳳
R1336	Choi Pak Hang
R1337	Tsoi Ha Doris
R1338	Tam Kan Sing
R1339	Leung Cliia Wai Ken
R1340	Li Siu Ming
R1341	Shirley Wong
R1342	林廸生
R1343	黃樂怡
R1344	周樂然
R1345	冼綽琳

申述編號 TPB/R/S/ MOS/23-	申述人名稱
R1346	余焯鎌
R1347	Brianna
R1348	Mary
R1349	Ben Geller
R1350	Annie
R1351	Raymond
R1352	Yiu
R1353	Wong Kit
R1354	Kim
R1355	Lisa Kit
R1356	Chy
R1357	帥
R1358	李
R1359	Mu Zi Chen
R1360	何敬熹
R1361	Wendy Lam
R1362	楊愛倫
R1363	湯季章
R1364	伍燕明
R1365	柯紫茵
R1366	謝連城
R1367	王寶珠
R1368	Raymond Chu
R1369	Wu Chun Wah
R1370	Wong Ka Ming

申述編號 TPB/R/S/ MOS/23-	申述人名稱
R1371	Li Ka Hei
R1372	Lau Cho Piu
R1373	Ady Chan
R1374	Eva Shun
R1375	Connie Ng
R1376	Avi Shiu Hang
R1377	Leung Mei Sze
R1378	吳
R1379	Mak Kit Yi
R1380	J Yu
R1381	Crystal
R1382	Kwok
R1383	Chang
R1384	Candy
R1385	Leung Wai Lam
R1386	Kwok Hun Kit
R1387	Wong Ching Yee
R1388	Li Hon Wah
R1389	Tsang Hei Lo
R1390	Wan Ho Wa
R1391	Chu Wai Keung
R1392	Ho Wai Tung
R1393	Koo King Shen
R1394	Tse Lai Kuen
R1395	Kevin Hui

申述編號 TPB/R/S/ MOS/23-	申述人名稱
R1396	Cheng Chau Yin Jannis
R1397	Chan Chi Shu
R1398	Yu Chung Yiu
R1399	Wong Ka Yi
R1400	Leung Ching In
R1401	Tan Yuk Ying
R1402	Jo Jo Li
R1403	陳萬城
R1404	Chan Tse Yan
R1405	陳芷倫
R1406	Ray
R1407	Erica
R1408	廖智華
R1409	Lam Lai Ling
R1410	Chan
R1411	Ip Heung Ming
R1412	Chen Yong Ming
R1413	Ho Matthew Kon Yin
R1414	Chan Wing Kam
R1415	Leung Kwok Hung
R1416	Yu Ka Yee Denise
R1417	Lam Tin Long
R1418	Lai Hin Yiu

申述編號 TPB/R/S/ MOS/23-	申述人名稱
R1419	Chan
R1420	Chu
R1421	Law Hau Kwan
R1422	呂
R1423	Tong Chi Chui
R1424	Cathy
R1425	Tang
R1426	Yip
R1427	Billy Chan
R1428	Lee Kin Ming
R1429	Chan Sai Kit
R1430	Lo Yun Wing
R1431	Chau Fung Kong
R1432	Wong
R1433	Au Sek Ho
R1434	Ho Pui Yee
R1435	See Ying Yeung Trevor
R1436	Lai Tsik Lam
R1437	Hui
R1438	Cheng Chi Yip
R1439	Lam Suk Ching
R1440	Young Chi Fung
R1441	Sze Kwong
R1442	Wong Nga Ting

申述編號 TPB/R/S/ MOS/23-	申述人名稱
R1443	So Chak Lung
R1444	Sally Leung
R1445	Ray Tang
R1446	釗
R1447	Wong Lai Ping
R1448	麥財就
R1449	Stephen Wong
R1450	Lee Sui Chi
R1451	Yung Wai
R1452	Chen Chi Yung
R1453	Wong Wai Hin
R1454	Mok Kwok Wing
R1455	陳雪影
R1456	Kelvin Chan
R1457	Horace Ng
R1458	John Chan
R1459	C L Kong
R1460	Ng Yuk Tan
R1461	Sin Wai Shan
R1462	Ma Wing Kei
R1463	Michelle Chu
R1464	Tenny Cheng
R1465	Wang Mei Ling
R1466	陳楚藩
R1467	葉

申述編號 TPB/R/S/ MOS/23-	申述人名稱
R1468	陳玉麒
R1469	林卓祺
R1470	Ma
R1471	Tam Yuk Lan
R1472	Ng Ho Yan
R1473	林健業
R1474	林建波
R1475	Tammy Tang
R1476	張
R1477	林翠兒
R1478	Jenny Lam
R1479	Circle Pong
R1480	Tatianng
R1481	Chiu Wong
R1482	Yu
R1483 [同為 C544]	王平發
R1484	張
R1485	Eddie Li
R1486	陳
R1487	Tsui Lap Shun
R1488	林
R1489	尤國華
R1490	Sin Chuy Yi
R1491	Yu Man Wai

申述編號 TPB/R/S/ MOS/23-	申述人名稱
R1492	Hung Sun Fai
R1493	Tsui Wai Cheun
R1494	Seto Kau Chu
R1495	Ma Ching Lam
R1496	Kan Sau Ha
R1497	Wong Kwok Ping
R1498	Isaac
R1499	Yip Kai Cheong
R1500	Benjamin Kot
R1501	Joseph Cosoooio
R1502	Edmond Chau
R1503	Janice Ho
R1504	Anthony
R1505	Cheung
R1506	趙森
R1507	Anita Man
R1508	Ng Hoi Sang
R1509	Law Hing Man
R1510	Winnie Tang
R1511	Law Luk Mui
R1512	Chan Chung On
R1513	Leung Hiu Yan
R1514	Ng Yuk Tung
R1515	Chu Hoi Lei
R1516	張

申述編號 TPB/R/S/ MOS/23-	申述人名稱
R1517	江玉華
R1518	王詩敏
R1519	王詩慧
R1520	Katie Siu
R1521	黃浩勳
R1522	Lam Ka Man
R1523	Pun Pak Lam
R1524	Lee Hong Kiu
R1525	Wong Heung Ming
R1526	何敬文
R1527 [同為 C415]	Ho King Man
R1528	鄺國慧
R1529	Chan Oi Sheung
R1530	Chan Ka Yan
R1531	Chan Yee Ting
R1532	Cheung Kai Kui
R1533	Li Kai Lam
R1534	Mui Pui Tai
R1535	Kwok Ka Man
R1536	區國權
R1537	Cheng Ning Yan
R1538	Lam Kin Ming
R1539 [同為 C416]	陳綺雯

申述編號 TPB/R/S/ MOS/23-	申述人名稱
R1540	Siu Wai Yi
R1541	Lam Wing Kiu
R1542	Cheung Sau Ping Pamela
R1543	Wong Yee Ling
R1544	Lam Hon Kan
R1545	Joyce Pui Yan Chau
R1546	Leung King Tai
R1547	Chan Chin Hung
R1548	Chan Sui Hong
R1549	Cheung Yuen Mei Winnie
R1550	Lee Cassie
R1551	Leung Hoi Kit
R1552	Cheung Chi Ho
R1553	Lam Cheu Pui Eric
R1554	Wong Ching Man
R1555	Lee Yuen Ha Catterine
R1556	Chan Yee Ting
R1557	Ronald Duxbury Taylor
R1558	Tamwaiki
R1559	Lam Yin Ling Priscilla

申述編號 TPB/R/S/ MOS/23-	申述人名稱
R1560	Leung Hoi Yee
R1561	Alex Lam
R1562	Hui Chung Hong
R1563	Tang Him Shun
R1564	Kwok Wai Ling
R1565	Cheung Kwok Yiu
R1566	Yu Yuk Sim
R1567	周航風
R1568	Fu Juying
R1569	Leung Hiu Chan
R1570	Kwok Ka Keung
R1571	Lam Cheung To
R1572	Lai Check Kar Sharonna
R1573	Tang Ting Chi
R1574	Kwun Yee Tung
R1575	Wong Kai Chun
R1576	Lam Kok Lee
R1577	Lui Mei Ting
R1578	Wong Tak Ming
R1579 [同為 C347]	Ngan Yu Pang
R1580	Matthew Vincent Walsh
R1581	Chan Ka Yee

申述編號 TPB/R/S/ MOS/23-	申述人名稱
R1582	Tsang Wing
R1583	Tam Joseph Yik Hin
R1584	Ho Kam Ping
R1585	Sze Wing Chun
R1586	文希立
R1587	Leung Kit Ling Cathering
R1588	Lau Kwan Yi
R1589	羅大川
R1590	Lee Siu Man
R1591	Lam Ming Tsang
R1592	Ng Ka Lok
R1593	Lam Sim Yee
R1594	Ngo Siu Ling
R1595	高少波
R1596	Kwan Chui Wah
R1597	Yu Ka Man
R1598	Wong Ching Tung
R1599 [同為 C550]	Wong Kan Chi
R1600 [同為 C1569]	蔡敏婷
R1601	Sin Lai Fong
R1602	Ting Ka Lai

申述編號 TPB/R/S/ MOS/23-	申述人名稱
R1603	Leung Siu Hang
R1604	Tsang Wing Shan
R1605	Lam Chai Kwai
R1606	Li Kam San
R1607	Lin Pui Yi
R1608	Lam Sik Fu
R1609	Chan Tsing Man
R1610	Wong Kei Yung
R1611	To Hiu Ting
R1612	So Lok Hin
R1613	Hui Ka Ying
R1614	廖志豪
R1615	Chan Tsz Ying
R1616	Hui Kwan Lam
R1617	葉俊傑
R1618	Yuen Ho Ching
R1619	Carmen Yap
R1620	Tong Kit Cheong
R1621	謝碩晉
R1622	Chan Yuen Shan
R1623	Ma Wing Shing
R1624	Leslie Yu-Ling Keyes
R1625	Bowers Fredson Thayer

申述編號 TPB/R/S/ MOS/23-	申述人名稱
R1626	Ho Chuen Kiu Joan
R1627	Nadia Ann Haarhoff
R1628	Hrueau Samuel Marie Valery Raymond
R1629	Liu Sze Ling
R1630	Luk Yin Yung
R1631	Chow Wai Wun
R1632	Wesley John Wai Kit Wong
R1633	陳科羽
R1634	Sandra Lai
R1635	Yeung Chi Chung
R1636	Chan Lai Ying
R1637	Lau Wong
R1638	Cheung Tsz Mei
R1639	Li Wai Man
R1640	Greeners Action
R1641	To Yen
R1642	Chu Shun
R1643	Lee Sau Wai Keenie
R1644	Yip Pui Wa
R1645	Ma Ho Yin

申述編號 TPB/R/S/ MOS/23-	申述人名稱
R1646	Wong Sin Tung
R1647	Choi Hoi Yin
R1648	張衍傑
R1649	Choi Ho Yin
R1650	Tam Chung Shun
R1651	Hui Nok Hang
R1652	Kwok Ching Kwan
R1653	劉加揚
R1654	Batten John Stuart
R1655	Simon Richard Deane
R1656	Ho Yuen Yan
R1657	Chang Ni Na
R1658	Ng Hang Yu
R1659	Lam Ho Ying Vive
R1660	Sze Yu Ip
R1661	Samantha Cassidy Klein
R1662	Lung Chau Yue Tony
R1663	Chan Kwok Fung
R1664	Jack Dawson
R1665	Lee Ka Hin
R1666	Yu Kin Kan
R1667	Chan Chi Wai

申述編號 TPB/R/S/ MOS/23-	申述人名稱
R1668	Lo Yiu Pong
R1669	Chan Ka Wang
R1670	The Incorprated Owners of Villa Oceania
R1671	Lo Ka Man
R1672	Wong Ka Ming
R1673	Cheng Wai Man
R1674	Chan Pui Yi
R1675	吳雨健
R1676	Chan Lai Kwan
R1677	Hui Chun Woon
R1678	陳寶欣
R1679	Tam Cho Hei
R1680	Ka Man Mak
R1681	Li Pui Yu
R1682	Lau Ka Yan
R1683	Chu King Tin
R1684	周穎芯
R1685	Yu Sheung Fung
R1686	Wong Pui Ki
R1687	Kan Wai Kit Kalvin
R1688	Kan Lok Shing
R1689	Tang Man Cheung
R1690	Lo Ying Wai

申述編號 TPB/R/S/ MOS/23-	申述人名稱
R1691	何卓軒
R1692	Long Ching Man
R1693	Man Siu Hung Warren
R1694	Fung Choi Wan Vikki
R1695	Lam Pui Yan
R1696	Chung Ngar Yee
R1697	Kam Siu Fung
R1698	Yip Tsz Fung
R1699	Ng Siu Chi Jan
R1700	Tsun Wan Yan
R1701	Lam Sin Ting
R1702	Community Co-Learning
R1703	Yu Cheong Hang
R1704	Kwok Tsz Yan
R1705	Lo Chuk Kwan
R1706	Cheung Kai Pong
R1707	Chun Kin Chung
R1708 [同為 C313]	Chan Hei Yeung
R1709	Leung Yui Hin
R1710	Tang Mei Ling
R1711	Tang Yeuk Hei

申述編號 TPB/R/S/ MOS/23-	申述人名稱
R1712	Po Chung Yin
R1713	Lam W K
R1714	Choi Mo Ching Cindy
R1715	Zhijian Yu
R1716	Chan Chun Hei
R1717	Wong Shuk Ngan
R1718	Au Pui Yee
R1719 [同為 C84]	黃旭康
R1720	Chan Shuk Wa
R1721	江少萍
R1722	Wong Ho Wai
R1723	杜俊言
R1724	Law Hiu Yung Hilda
R1725	Chan Siu Kin
R1726 [同為 C1507]	Chan Chee Ping Jeanie
R1727	Lai Wan Ki
R1728	Wong Chun Kit
R1729	Wong Ka Yin
R1730	Sze Chun Yin
R1731	Wu Wai Shan

申述編號 TPB/R/S/ MOS/23-	申述人名稱
R1732	Chong Yuen Yee Jennifer
R1733	Wong Chung Yiu Josiah
R1734	Chong Tim Yung
R1735	Wong Lai Yin
R1736	To Yik Laam
R1737	劉詠姿
R1738	Chan Pui Kwan
R1739	Steph Tai
R1740	陳慧心
R1741	Ytang Kit Yan
R1742	Poon Kin Sun
R1743	Law Pak Kin Patrick
R1744	Leung Sze Yui
R1745	Pak Sau Lan
R1746	Kwok Long Yin
R1747	Hui Shuk Kwan
R1748	Tam Yim Fong
R1749	Chui Pui Yi
R1750	Li Shuen Wai
R1751	Chung Ka Yan
R1752	Chi Ko Leung

申述編號 TPB/R/S/ MOS/23-	申述人名稱
R1753 [同為 C111]	Leung Wing Sum
R1754	Tung Man Ting
R1755	Liu Yuen Tung
R1756	Yuen Tsz Hin
R1757	Chang Ming Yan
R1758	Chan King Ming
R1759	Choi Ka Man
R1760	Liu Cheuk Sing
R1761	Chan Yee Ha
R1762	蕭鈞鴻
R1763	王俊賢
R1764	Leung Wai Hung
R1765	Kwok Shuk Ying
R1766	Tang Hannah Hope
R1767	Ko Yan Chun
R1768	Chung Ka Keung
R1769	Chik Ka Kin Kenneth
R1770	Jasmina Silvia Dimitrova Gasper
R1771	Lau Sallie Hoi-Yin
R1772	Chow Kit Wah
R1773	Wong Wing
R1774	Ying Ping Wong

申述編號 TPB/R/S/ MOS/23-	申述人名稱
R1775	Chung Wing
R1776	Kee Wai Jun
R1777	Yeung Yat Shing
R1778	Au Fung Kwan
R1779	Cho Shek Man
R1780	Siu Wing Chun
R1781	Kam Pui Ying
R1782	Tong Mee Wah
R1783	Yu-Ying Luo
R1784	Hui Tsz Wai Rachel
R1785	Tso Kwong Wing
R1786	O Shun Kwan
R1787	Chan Mei Wai Olivia
R1788	Leung Wing Tat
R1789	Tdui Ngai Florence
R1790	Tang Sin Ling
R1791	劉穎賢
R1792	Kong Ho Ming
R1793	Kwan Wah Ip
R1794	So Sin Yee
R1795	Chui Yiu Lam
R1796	Ip Hon Man
R1797	Chak Un I
R1798	Tsui Ching Ching

申述編號 TPB/R/S/ MOS/23-	申述人名稱
R1799 [同為 C36]	Leung Sin Kwan
R1800	Chow Oi Chuen
R1801	Leung On Ki Angel
R1802	Cheng Fung Yi
R1803	Wong Siu Kit
R1804	Mak Hei Man
R1805	Wong Hoi Tung
R1806	Wong Pak Hin
R1807 [同為 C47]	Lu Yuen Ho
R1808 [同為 C48]	Lu Barnaby Peterson
R1809 [同為 C49]	Lu Nathan Yannis
R1810	Leung Cheuk Ming
R1811	Li Wing Sze
R1812	陳智航
R1813	Chan Kei Ying
R1814	Yim Kuen
R1815	Tam Wai Hang
R1816 [同為 C65]	Leung Ho Yee
R1817	Lau Chung Keung
R1818	楊詠琪

申述編號 TPB/R/S/ MOS/23-	申述人名稱
R1819	Iu Wai Chuen
R1820	Wu Chui Lam
R1821	Li Chung Yan
R1822	Chow Chit
R1823	Tsang Ka Yi
R1824	Ng Kin Yan
R1825	Li Kuk Fan
R1826	Tsui Yik Fai
R1827	Tsang Chi Man
R1828	Li Yui Sing
R1829	Wong Hoi Nang
R1830 [同為 C198]	Wong Kin Leung
R1831 [同為 C197]	Wong Mei Fong
R1832	馬楚汶
R1833	廖海晴
R1834	Chan Long Ching Novah
R1835	Fung Chi Wai
R1836	夏卓麟
R1837	林小慧
R1838	Tam Enoch
R1839	Sy Tsoi Ling
R1840	Man Fong Chung

申述編號 TPB/R/S/ MOS/23-	申述人名稱
R1841 [同為 C46]	Li Yan Yan Alicia
R1842	Tsui Yuen Man
R1843 [同為 C484]	何敬賢
R1844	Chan Oi Kwan
R1845	Ho Mei Yin
R1846	Yau Pui Chung
R1847	Tam Tin Yuet
R1848	Lee Edna
R1849	Lam Long Fung
R1850	鄭惠儀
R1851	Lam Cho Tung
R1852	余汶懿
R1853	Wong Chun Lam
R1854	Yip Kit Yan
R1855	Chan Lok Ting Natalie
R1856	Lo Hiu Lok
R1857	譚凱華
R1858	Lai Yat Sum
R1859	Ching Anna
R1860	Hui Wing Lam
R1861	Yip Sin Mei
R1862	Ng Sze Hang

申述編號 TPB/R/S/ MOS/23-	申述人名稱
R1863 [同為 C141]	梁穎嵐
R1864	陳浩然
R1865	譚佑希
R1866	Leung Kam Yuen
R1867	Leung Cheuk Ki
R1868	Li Mei Yee
R1869	Lau Hou Yin
R1870	Tam Sze Wai
R1871	Chan Hiu Nam
R1872	Hung Yat Lan
R1873	Lam Man Hei
R1874	馮昕
R1875	Wong Yu Ling
R1876	葉瀚林
R1877	林家盛
R1878	Au Cheuk Tung
R1879	Chow Cheuk Wai
R1880	Leung Chung Kit Edmund
R1881 [同為 C1279]	Wong Wai Keung
R1882	甘林健
R1883	Kwok Tin Ho
R1884	Lui Pik Yiu

申述編號 TPB/R/S/ MOS/23-	申述人名稱
R1885	Lo Kin Hei
R1886	Wong Lok Yin
R1887	Lam Cheuk Ho Wilson
R1888	Kwok Fun Ki
R1889	Lau Hui
R1890	李子正
R1891	陳植
R1892	Wong Wing Him
R1893	Fung Pui Ki
R1894	葉詠珩
R1895 [同為 C1167]	Tam Hoi Yau
R1896	Lam Ka Man
R1897	麥浩文
R1898	許麗鴻
R1899	Li So Ting
R1900	Fung Ching Hei
R1901	黃家欣
R1902	Wan Lok Ting
R1903	周思情
R1904	仇子聰
R1905	戴耀斌
R1906	Cheng Wing Sze
R1907	謝嘉靖

申述編號 TPB/R/S/ MOS/23-	申述人名稱
R1908	Lee Lam Ying
R1909	Yip Long
R1910	Yeung Tsz Yan
R1911	Ng Boris
R1912	麥硯深
R1913	蔡皓行
R1914 [同為 C194]	Cheng Chun Hei
R1915	陳筠愉
R1916	林皓正
R1917	Chan Sze Ka
R1918	Lam Iok Wa
R1919	Kwan Wing Wong
R1920	Tsang Ka Chun Adrianne
R1921	Chow Wai Shan
R1922	Lo Yue Fun
R1923	Wong Wing Ki
R1924	Leung Tsz Kwan
R1925	Ho Kin Wa
R1926	林浩揚
R1927	徐婉宜
R1928	Tang Tseng Man
R1929	Chan Kam Chi
R1930	Lu Xinghe

申述編號 TPB/R/S/ MOS/23-	申述人名稱
R1931	Yuen Man Chung
R1932	Chow Tat Hei
R1933	Ip Wan Yim
R1934	Chiu Chung Yin
R1935	Sit Wing Ki
R1936	Chiu Yun Sum
R1937	Chan Ka Ho
R1938	湯文英
R1939	Cheung Chui Sheung
R1940	梁業成
R1941 [同為 C196]	Wong Chi On
R1942	陳俊軒
R1943	劉兆臻
R1944	Kwan Cheuk Ling
R1945	黃俊安
R1946	Wan Hoi Kwan Alice
R1947	Tam Wai Yuen
R1948	Chui Wai Tsun
R1949	Leung Wing Kiu Nicole
R1950	Chan Shuk Kin
R1951	符芷欣

申述編號 TPB/R/S/ MOS/23-	申述人名稱
R1952	Leung Yuen Sin
R1953	劉卓熙
R1954	Mak Ka Man
R1955	Lam Kai Chak
R1956	Cheung Hoi Ting
R1957	Ling Cheuk Him
R1958	Pang Tin Kuen
R1959	Ma Chiu
R1960 [同為 C502]	Chan Kin Fai
R1961	Chik King Ho
R1962	吳梓峰
R1963	馮煒 朗
R1964	Kwun Kiu Lo
R1965	Mak Ho Fung
R1966	Fong Yee Wan
R1967	Leung Hoi Ting
R1968	唐天祐
R1969	卓心穎
R1970	李天宙
R1971	李順祺
R1972 [同為 C63]	Lam Kwan Yuk
R1973	Tse Cheuk Hang
R1974	Kwok Ka Ming

申述編號 TPB/R/S/ MOS/23-	申述人名稱
R1975	Li Miu Shan
R1976	Cheung Wing Yu
R1977	Chan Ka Lok
R1978	Li Yuet Man
R1979	Tsang Chi Chung
R1980	陳羿男
R1981	Wong Ka Tsung
R1982 [同為 C126]	Soo Hui Ying
R1983 [同為 C181]	Au Anna
R1984	Leung Yiu Ting
R1985	Ho Lai Mei
R1986	梁淑雯
R1987	張朗怡
R1988	Chung Chuen Fong
R1989	張貝嘉
R1990	Lim Yuet Ying
R1991	Kuo Yui Yan
R1992	Wong Tung Ying
R1993	Chan Wing Yan
R1994	Yu Po Yan
R1995	Lin Chi Ho
R1996	Tang Kwan Yee
R1997	Wu Hoi Kin

申述編號 TPB/R/S/ MOS/23-	申述人名稱
R1998 [同為 C108]	Li Chun Ying Kathy
R1999	Lai Shun Yiu
R2000 [同為 C224]	Mak Suk Kwan Chinny
R2001	張倩彤
R2002 [同為 C115]	Li Chun Wai Icy
R2003	Chau Kei Ching
R2004 [同為 C43]	Chong Chun San
R2005	Lui Yung Bun
R2006	Lee WS Cecilia
R2007	Law Chik Kwai
R2008 [同為 C213]	Cheng Shuk Yin
R2009	歐陽孔斌
R2010	Lam Ho Naam
R2011	黃榮輝
R2012	陸安琪
R2013	Law Wan Yee
R2014	Sung Tsz Chiu
R2015	Loo Man Yi
R2016 [同為 C39]	Yuen Kwai Ting

申述編號 TPB/R/S/ MOS/23-	申述人名稱
R2017 [同為 C185]	Chan Leong Ki
R2018	Chui Siu Kwan Jackson
R2019	Lam Wai Hang
R2020	Lam Tsz On
R2021	Li Lam Biu
R2022	莫凱珊
R2023	Au Tsui Ying
R2024	Lim Yu Lin
R2025	陳琳
R2026	Leung Cheuk Lam
R2027	王婧欣
R2028 [同為 C174]	Ng Lok Hei
R2029	Mok Wai Yee Candy
R2030	陳彤彤
R2031	Lau Carrie
R2032	Tsui Wai Yan Janis
R2033	香慧妍
R2034	Mak Sin Man Karen
R2035	Yiu Man Gee

申述編號 TPB/R/S/ MOS/23-	申述人名稱
R2036	Ho Wing Hang Angela
R2037	Chan Tsz Hok
R2038	Chan Yu Sum
R2039	Ma Shun Man
R2040	Mak Sum Yin Sammy
R2041	Lee Wing Him
R2042	Wong Yuk Ying
R2043	鄭泰恒
R2044	Yeung Hiu Nam
R2045	Yip King Shing
R2046	Chan Ching Man
R2047	Leung Wing Yan
R2048	梁喆善
R2049	Cheung Chung Man
R2050	Cheng Siu Chung
R2051	Wong Lee Ning
R2052	Wong Ka Man
R2053	Chong Yik Lam
R2054	徐敏傑
R2055	Chan Shun Yi
R2056	陳思晴
R2057	嚴泳心
R2058	Tse Lo Lun

申述編號 TPB/R/S/ MOS/23-	申述人名稱
R2059	Wong Wing Tung
R2060	Mok Wan Ying
R2061	Ko Delorian Lok
R2062	Ha Po Yi
R2063	Kwok Ho Hin
R2064	彭頌
R2065	Lam Winnie
R2066	Tam Ka Yee
R2067	Chan Ka Man
R2068	甄浩揚
R2069	Lee Sze Pui
R2070	Pang See Man
R2071	Man Pang Pan
R2072	Yu Hiu Man
R2073	沈子康
R2074	Tso Ho Keung
R2075	Chan Siu Fong Eling
R2076	Leung Yuen Tung
R2077	曾雪貞
R2078	Lee Chui Mei
R2079	Hiu Ching Wu
R2080	Wong Hiu Wing
R2081	Leung Tsz Wing
R2082	Chan Kwai Ping

申述編號 TPB/R/S/ MOS/23-	申述人名稱
R2083	Lau Yan Leong
R2084	Lee Hoi Hei
R2085	伍漢林
R2086	羅嘉慧
R2087	Wong Han Ling
R2088	伍家琳
R2089	Lee Yue Hon
R2090	SO Wai Ki
R2091	Leung Wai Chi
R2092	李靜雯
R2093	何昇穎
R2094	Ho Ka Yu Angel
R2095	Tsang Kwok Shan
R2096 [同為 C61]	李樂敏
R2097	Liu Chi Man
R2098	Ng Suet Ying
R2099	Yuen Chi Kit
R2100	Lee Wai Kit
R2101	Wat Wai Yin Vivian
R2102	Ho Tsz Kan
R2103	李宇婷
R2104	張竣曦
R2105	Chan Chak Wai
R2106	Chun Ho Wai

申述編號 TPB/R/S/ MOS/23-	申述人名稱
R2107	陳恩進
R2108	Lam Wing Yat
R2109	Lam Man Kit
R2110	Ho Sze Wan
R2111	Chan Mei Ting
R2112	Lun Hon Cheong
R2113	Chiu Wan Fung Cathy
R2114	李敏嫣
R2115	Chan Wing Chun
R2116	Wing In Wong
R2117 [同為 C146]	Leung Poon Hing
R2118	Wong Yui Hin
R2119	Lai Tsz To
R2120	Cheung Hoi Ching
R2121	Ng Sin To
R2122 [同為 C317]	Poon Kwok Fai
R2123	Fong Ka Wai
R2124	郭諄郙
R2125	Yvonne Yevan Yu
R2126	劉善鵬
R2127	Lam Wai Ha
R2128	Tam Ho Chuen

申述編號 TPB/R/S/ MOS/23-	申述人名稱
R2129	Lo King
R2130	Mak King Lam
R2131	Wong Yan Ying
R2132	Yau Kai Cheong
R2133	Chung Man Fung Eddy
R2134	Tang Wang Kei
R2135	Lo Pui Yee
R2136	Ng Ka Wai Devana
R2137	Wong Wai Yi
R2138	Cheung Chi Wing
R2139	Alan Wong
R2140	Mang Hiu Ying Maggie
R2141	張嘉詠
R2142	Ka Cheong Wa
R2143	Choy Chi Ling
R2144	Yuen Kwan Ying
R2145	Yuen Wai Lam
R2146	So Tsz Chun
R2147	Tang Chung Yin
R2148	Lau Man Lai
R2149	Wai Hin Wong
R2150	王瑋塋
R2151	Yeung Lee Ki

申述編號 TPB/R/S/ MOS/23-	申述人名稱
R2152	Sit Ying Hei
R2153	Kwok Hoi Sze
R2154	So Chau Ling
R2155	Yan Hei Yeung
R2156	徐暄
R2157	Siu Ting Woon
R2158	Ng Ka Chun
R2159	黎民健
R2160	Anthony Yeung
R2161	Ng Wai Po
R2162	江浩然
R2163	簡學榮
R2164	Rex Hui
R2165	楊嘉文
R2166	Charlene Cheung
R2167	Tsang Ho Yee
R2168	Fung Shuk Ching Susan
R2169	Irene
R2170	Choi Wah
R2171	Jacqueline Yu
R2172	Chan So Fong
R2173	Li Chun Sze Joyce
R2174	梁瑞謙
R2175	Tsoi Lai Ting

申述編號 TPB/R/S/ MOS/23-	申述人名稱
R2176	Au Yu Shan Aiken
R2177	Kee Chui Ling
R2178	Kwok Lai Hung
R2179	Leung Suet Kiu
R2180	Mak Lai Chi
R2181	Ng ka Shing Tolar
R2182	潘倩敏
R2183	Leung Po Yan
R2184	Siu Chun To
R2185	Poon Chiu Ping
R2186	葉美容
R2187	Yeung Yuk Chau
R2188	Lam Ka Ying
R2189	Chang Ka Ka
R2190	Scarlett Chan
R2191	Wong Wing Sze
R2192	Ng Yee
R2193	Ng Cheuk Hei
R2194	李睿寧
R2195	Leung Ka Chai
R2196	Martina Yu
R2197	方穎雯
R2198	Yung Nga Lam
R2199	Chu Lok Ting
R2200	Yu Yui Hei

申述編號 TPB/R/S/ MOS/23-	申述人名稱
R2201	Yeeka Cheng
R2202	Wong Suk Wai
R2203	鄭俊勤
R2204	Robert Lamoureux
R2205	Ho Hung Sing Barry
R2206	Kam Lam Kin
R2207	Cheng Hung Tsun
R2208	Chau Ho Man
R2209	Ho Tsz Hin
R2210	Tang Chi Ho
R2211	何彥彤
R2212	Yeung Ho Fung
R2213	Ip Cheuk Chi
R2214	Chan Hon Piu
R2215	何浩璋
R2216	何希琳
R2217	Tiffany
R2218	Tsui Shuk Ying
R2219	Chan Man Yu
R2220	Ma Yat Man
R2221	Wong Chi Chun
R2222	Kennykan
R2223	Chan Kai Hin
R2224	廖卓思

申述編號 TPB/R/S/ MOS/23-	申述人名稱
R2225	李基信
R2226	黎凱怡
R2227	Shuheng Lin
R2228	Chan Lu Fai Ross
R2229	Wong Chun Shing
R2230	James Lee
R2231	Hui Shuk Man
R2232	Yim Oi Yan
R2233	Scarlett Chan
R2234	Henry Chu
R2235	Lee Chiu Ki
R2236	王靖琳
R2237	Jim Kin Chuen
R2238	Vivian Yeung
R2239	Ho Chun Yan
R2240	Fang Yi
R2241	Wong Sze Ming
R2242	Tong Ling Poon Andrew
R2243	Wun Sing Vincent Chan
R2244	Wong Yat Him
R2245	Yung King Leung
R2246	Cheung Yin Ping
R2247	陳偉文

申述編號 TPB/R/S/ MOS/23-	申述人名稱
R2248	Symon Bridle
R2249	Ades Gary William John
R2250	Lam Wing Yan
R2251	Fung Kam Keung
R2252	Jamie Yip
R2253 [同為 C1546]	Leung Hou Yan Grace
R2254	Cheuk Hau Wai
R2255	Leung Sum
R2256	Cheuk Wai Fong
R2257	Yip Tsz Lam
R2258	Gary Lawrence
R2259	Tam Hay
R2260	Cheung Shek Kan
R2261	Chan Hoi Ting
R2262	Kwok Hoi Yan
R2263	謝錦標
R2264	張健進
R2265	Tsang Hin Lam
R2266	Lam Mui Ki Irenne
R2267	Yip Chun Chun Ada
R2268	卓曉峰
R2269	卓曉凝

申述編號 TPB/R/S/ MOS/23-	申述人名稱
R2270	Cheng Yik Sze
R2271	揭紫琪
R2272	Ho Ka Yan
R2273	Carrie Lau
R2274	Wong Chuck Kwun Winnie
R2275	Lung Po Sin
R2276	Kwan Hok Man Edmond
R2277	Chan Chun Ying
R2278	Cheng Kit Man
R2279	Yau Ho Tak
R2280	Tsang Tak Ka
R2281	Rebecca Cho
R2282	Fong Wai Ching
R2283	Chan Pui Kwan Joey
R2284	Chan Sum Wing
R2285	Lam Siu Yung
R2286	So Man Man
R2287	Lai Long Yin
R2288	Cheung Ming Fai
R2289	Lei Hei Lam
R2290	Wong Yuen Yau
R2291	Tai Cheuk Yan

申述編號 TPB/R/S/ MOS/23-	申述人名稱
R2292	Chan Hiu Ying Sara
R2293	Wong Chung Hin Brandon
R2294	Wong Mun Yee
R2295	Wong Wing Hang
R2296	羅玉玲
R2297	Chan Hiu Yan
R2298	Fu Tsz Yan
R2299	鍾偉雄
R2300	Fong Pui Ka
R2301	鄭曉芹
R2302	Cheuk Him Ling
R2303	梁頌賢
R2304	Aggie Chan
R2305	Kwok Mabel
R2306	Li Ka Sin
R2307	Si Yan Yu
R2308	C G Carline
R2309	Chan Chi Chiu
R2310	Mak Man Lung
R2311	郭丞峰
R2312	Chan Yu Sing
R2313	Elms Adrian Paul
R2314	Wong Kin Yung
R2315	Chan Yuk Leong

申述編號 TPB/R/S/ MOS/23-	申述人名稱
R2316	Yip Ho Chai
R2317	Wan Pak Kin
R2318	Kwok Man Yi
R2319	趙潤森
R2320	Leung Mei Lan
R2321	Yeung Wing Kei
R2322	陳思允
R2323	To Ming Ching
R2324	Lo Chun Wah
R2325	Lau Shu Lam
R2326	吳焯文
R2327	Leung Ho Kwong
R2328	Li Suk Yan Irene
R2329	Li Sze Ching
R2330	Tang Pui Yee
R2331	Fung Ka Yee Clara
R2332	Lok Yin Wai
R2333	Cheung Wing Kwan
R2334	Chan Man Ting
R2335	Lau King Yan
R2336	黃耀龍
R2337	Chan Lai Fan Sally
R2338	Wu Wing Ching
R2339	方婷

申述編號 TPB/R/S/ MOS/23-	申述人名稱
R2340	陳善怡
R2341	Chan Wai Sum Anita
R2342	Yu Yat Chi
R2343	郭曉旋
R2344	潘星宙
R2345	Ching Sheung Leslie Yeung
R2346	Lee Lok Yan
R2347	Hsiu Hing Wo
R2348	Li Ka Wai Germaime
R2349	張海宜
R2350	曹俊希
R2351	Toffee Chan
R2352	曾妍
R2353	Au Ka Wai
R2354	潘寶華
R2355	Cheung Man Fai
R2356	Kwong Kwan Wai
R2357	Lap Kei Lo
R2358	呂官偉
R2359	Carman Chan
R2360	Sherman Pak
R2361	Li Yat Long

申述編號 TPB/R/S/ MOS/23-	申述人名稱
R2362	Chan Hiu Ting
R2363	黃錦鵬
R2364	Tsui Ka Fun
R2365	Vetterly Lau
R2366	鄺俊軒
R2367	Lam Sze Man
R2368 [同為 C113]	葉富榮
R2369	Lo Chin Kiu
R2370	Poon Po Yan Ambrose
R2371	Wong Hiu Wing
R2372	黃睿行
R2373	Cheung Yuk Yi
R2374	Kong Pui Ying
R2375	Wong Ka Lok
R2376	Wong Chun Yu
R2377	Chan Man Ho
R2378 [同為 C54]	梁安生
R2379	Leung Hoi Ching
R2380	Ann Leung
R2381	Lee Ka Yi
R2382	羅子琛

申述編號 TPB/R/S/ MOS/23-	申述人名稱
R2383	Szeto Pak Yiu Paddy
R2384	Chan Wai Ping
R2385	陳江然
R2386	林楚卿
R2387	劉燕洪
R2388	陳雪燕
R2389	Ho Chi Hong
R2390	Lai Wing Sze
R2391	Tam Kwan Yan Holly
R2392	方倩婷
R2393	勞信然
R2394	Mr. Cheung
R2395	陳卓濠
R2396	Yeung Ka Wai
R2397	Wong Hoi Fai Alan
R2398	Chow Tsz Wai
R2399	Cheung Mei Lin Melanie
R2400	Mak Kin San
R2401	Wong Ngan Ming Ada
R2402	Mak Hon Cheung
R2403	Wu Ka Yi

申述編號 TPB/R/S/ MOS/23-	申述人名稱
R2404	Leung Ka Kit Hershel
R2405	Lee Ling yat, Jonathan
R2406	區如海
R2407	Lam Sum Tim Felicia
R2408	梁栢洛
R2409	Cheung Hung Yat
R2410	Li Wing Kar
R2411	Lo Lubie
R2412	Yu
R2413	楊美芬
R2414 [同為 C33]	So Ka Wa
R2415	Sin Pui Kwan
R2416	黃敏潔
R2417	Liu Yuen Ling
R2418	Chang Chi Fai
R2419	Lee Bing Tak
R2420	馬澤如
R2421	張善淇
R2422	何宏忠
R2423	Au Chi Shan
R2424	Leung Siu Yuk

申述編號 TPB/R/S/ MOS/23-	申述人名稱
R2425	Lau Bik Wan
R2426 [同為 C110]	Tam Nga Man
R2427	葉裕祥
R2428	王群香
R2429 [同為 C351]	Chung Wai Yi
R2430	張曉樂
R2431	Choi Yee Man
R2432	Ho Yuen Wa
R2433	Fung Po Cheung Thomas
R2434	Yeung Lok To
R2435	Kwong Yuk Ling Angela
R2436	Chu Pui Ling Ewine
R2437	Chan Wah Fung
R2438	Yim Wing Sze
R2439	Shum Wing Shan
R2440	馬偉亮
R2441 [同為 C42]	Chan Yuk Lam
R2442	Chow Chun Yan
R2443	楊淑君

申述編號 TPB/R/S/ MOS/23-	申述人名稱
R2444	Lee Nga Lam
R2445	Louis Wai Yin
R2446	Tang King Ho
R2447	Fung Pui Shan
R2448	周嘉發
R2449	江浩然
R2450	Leung Cheuk Nam
R2451	Wo Yik Shun
R2452	Tang Man Ki
R2453	Chan Wai Ching
R2454	Chan Key Man
R2455	Ho Yee Hang
R2456	Lee Yin Ting
R2457	Ng Wai Ho
R2458	陳志強
R2459	鄧承新
R2460	Chong Ying Monica
R2461	Cheung Tsang Athena
R2462	Chan Siu Hong
R2463	Chiu Man Hei
R2464	Wong Hok Lai Anson
R2465	Chu Kong (Green Peace)

申述編號 TPB/R/S/ MOS/23-	申述人名稱
R2466	Tse Siu Yin
R2467	Wu Kwan Ho
R2468 [同為 C34]	Li Mei Yi
R2469	Chan Lai Wa Patsy
R2470	Leung Ming Hang
R2471	P S Leung
R2472	Lam Yuk Ki
R2473	莫嘉茵
R2474	Wong Chun Ming
R2475	Leung Tat Fung
R2476 [同為 C288]	Leung King Chi Ge Ge
R2477	Hui Nga Ting
R2478	Lam Sze Hung
R2479	Leung Lai Yan
R2480	Hui Suet Chung
R2481	Leung Wun Tung
R2482	Yim Mei Suet
R2483	Leung Man Wai
R2484	Yeung Kin Chiu
R2485 [同為 C50]	Cheung Shing Chi
R2486	陳偉璇
R2487	Chung Wai Kwong

申述編號 TPB/R/S/ MOS/23-	申述人名稱
R2488 [同為 C358]	Le Tian Lee
R2489 [同為 C813]	Cheung Tsz Hin
R2490	Har Wing Yan
R2491	Kong Cheuk Lam
R2492	Tong Chi Chiu
R2493	邱曉桐
R2494	Liu Sin King
R2495	Wong Hon Yi
R2496	Bin Wing Chuen
R2497	Mak Yuen Ling
R2498	Chu Wing Sing
R2499	區菀穎
R2500	Li Man Yin Gabriel
R2501	Cheung Ho Hang
R2502	Chung Si Leung
R2503	Yip Kit Sum
R2504	Yu Tsun Ning
R2505	Chan Tam Wan
R2506	Lau Man Wai Zenobia
R2507	Chu Ka Hang
R2508	Cheung Chiu Yat
R2509	Ng Ka Kit

申述編號 TPB/R/S/ MOS/23-	申述人名稱
R2510	Chan Tsz Ying
R2511	Tsui Kit Fun
R2512	Lam Wing Ho
R2513	吳丹婷
R2514 [同為 C173]	Fung Ki Yuen
R2515	Wong Yun Hang
R2516	Ng Chi Ming Janet
R2517	Wong Lai Yee
R2518	Leung On Kai
R2519	Yu Tsz Ki
R2520	郭藹盈
R2521	Chan Nga Sze
R2522	Choi Ching Lam
R2523	Hui Pok Yan Bryan
R2524	Wong Tsz Yiu
R2525	何雨齊
R2526	Ho Hei Lam
R2527	Lau Wing San
R2528	陳汶禧
R2529	Cheuk Sze Ching
R2530	Lam Siu Lun
R2531	Tang Shek Yin
R2532	Chan Ka Man
R2533	李卓蕙

申述編號 TPB/R/S/ MOS/23-	申述人名稱
R2534	李泳林
R2535	Yuen Yan Ling
R2536	Chan Wai Yan Vivian
R2537	Liu Nanxi
R2538	何榮漢
R2539	Chung Him Yau
R2540	Fung Hiu Yan
R2541	Lam Chin Fung
R2542	Chow Hiu Yan
R2543	Cheung Sau Ying
R2544	黎媛珍
R2545 [同為 C107]	Li Chun Sze Joyce
R2546	李浩華
R2547 [同為 C285]	Law Yuk Ling
R2548	謝君偉
R2549	Sin Wai Hung
R2550	Yeung Man Fung
R2551	Wong Wing Lun Brian
R2552	Yu Wai Ching
R2553	Leung Wai Lam
R2554	Leung Sin Yu

申述編號 TPB/R/S/ MOS/23-	申述人名稱
R2555	Ho Yin Chung
R2556	Yan Sin Mei
R2557	羅芷茵
R2558	Kum Wai Ka
R2559	Chau Sui Man
R2560	趙欣珮
R2561	梁天麟
R2562	Tse Cheong Tat
R2563	黃蘊儀
R2564	Lau Ying Tung
R2565	Choi Wing Yip
R2566	Fung Wai Shing
R2567	Chan Ying Sum
R2568	Hung Tsz Ching
R2569	李朗風
R2570	Cheng Sheung Hing
R2571	Tong Chun Yu
R2572	岑靖淇
R2573	Cheng Wai Tung
R2574	Cheng Yu Wai
R2575	Lui Sze Nga
R2576 [同為 C64]	Wong Wai Kit
R2577	Chow King Yan Jessie

申述編號 TPB/R/S/ MOS/23-	申述人名稱
R2578	Wu Kong Wai
R2579	林兆軒
R2580	Choi Lok Ching Caesar
R2581	Ng Hoi Ping
R2582	Chuk Tsan Sum
R2583	Tang Antonie
R2584	Lam Cheung Choi
R2585	wong Chi Chung
R2586	Wong Sin Yin
R2587	Ho Ching Him
R2588	Wong Yuk Ching
R2589	Sin Lai Chun
R2590	Frontini Francesco
R2591 [同為 C811]	吳鈞然
R2592	Kwok Yan Kiu
R2593	Chung Yeuk Hung
R2594	Li Kwan Tung
R2595	Tse Ka Hang
R2596	Kong Lok Lam Lochlann
R2597	Kwok Yin Ling Sumee
R2598	Chong Ka Ka

申述編號 TPB/R/S/ MOS/23-	申述人名稱
R2599 [同為 C593]	Choy Pik Kwan
R2600	Yeung Tsun Kit
R2601	Yeung Ruby
R2602	Chan Tsz Yan
R2603	Wong Chik Wai
R2604	Fan Hoi Yan
R2605	Chan Cheuk Ying
R2606	Ip Lai Man
R2607	Chan Wai Chi
R2608	Chong Ka Po
R2609	Sung Yuen Yi
R2610	Wat Pak Kei
R2611	Chong Ka Wing
R2612	Sung Sze Chun
R2613	Emily Leung
R2614	Bernard Harrad
R2615	Chow Hiu Ting
R2616	Liu Oi Yee Ivy
R2617	Yeung Chun Fai
R2618	Chow Sau Chi
R2619	龍銘源
R2620	Lam Pui Man Debbie
R2621	Chang Wing Hon

申述編號 TPB/R/S/ MOS/23-	申述人名稱
R2622	Chu Fu Sau Wah
R2623	Wong Shuk Ngan
R2624	Cheung Ling Ling
R2625	Lam Hei Sung
R2626	陳華
R2627	Li Ming To
R2628	Albert Hsu
R2629	Wong Wai Hang
R2630	Chang Chun Fung
R2631	Chung Miu Kuen
R2632	Cheng Lung Chuen
R2633 [同為 C854]	Ting Wai Chee
R2634	Ma Hoi Yan
R2635	Chiu Sze Kit
R2636	Lau Wai Men
R2637	Chan Ying Wai
R2638	陳玉麒
R2639	Shum Pui Ying
R2640	李威林
R2641	陶兆宗
R2642	Liang Yue Cheung
R2643	Wong Ka Pong
R2644	Lai Ming Wai Christina

申述編號 TPB/R/S/ MOS/23-	申述人名稱
R2645	Chan Pui Chi
R2646 [同為 C361]	Kwok Po Wah
R2647	Wong Chun Yu
R2648	Ng Yee Ki
R2649	Ma Wai Yiu Samuel
R2650	Lin Yun Cheung
R2651	So Yuen Fei
R2652	Siu King Ho
R2653	Wong Yiu Hang
R2654 [同為 C30]	終本沖
R2655	Kiu Yan Ting
R2656	Fan Po Man More
R2657	Pong Hiu Yan
R2658	Lo Yuet Ting
R2659	Song Hoi Tung
R2660	Leung Wai Yan
R2661	Chsn Chi Man
R2662	Lau Yee Man
R2663	邵智恒
R2664	Lee Chun Kin
R2665	Lee Wing Yan
R2666	Cherry Luk
R2667	Lee For Wai

申述編號 TPB/R/S/ MOS/23-	申述人名稱
R2668	Yeung Na
R2669	Lam Ho Tak
R2670	Hung Ka Kok
R2671	Au Yang Ka Wai
R2672	Su Yim Lei
R2673	Lui Huo Zheng
R2674	Y C Chang
R2675	Ma Hung Shing
R2676	Lai Cheuk Lam
R2677	Chan Chi Yan
R2678	Mung Yin Ng
R2679	Pang Chu Hang
R2680	趙詠琳
R2681	Lee Ka Man
R2682	Yu Chun Leung
R2683	Ko Lai Suen
R2684	Cheung Yip Chi
R2685	Wong Chi Ying
R2686	Kan Chui Man
R2687	Ting Long Hin Alex
R2688	Ting Chi Tak
R2689	Law Kwok Hung
R2690	Lam Shuk Man
R2691	Cheung Tsz Kin
R2692	唐健樂

申述編號 TPB/R/S/ MOS/23-	申述人名稱
R2693	Leung Kit Yee
R2694	鍾梓澄
R2695	Tsai Yim Fong
R2696	Wong Pui Ling Catherine
R2697	林明威
R2698	Ip Ka Li
R2699	Wong Kwan Ho
R2700	Chu Miu Ting
R2701	Raymond Chan
R2702	Au Hei Ching
R2703	吳沛珊
R2704	Yim Hei Man Cookie
R2705	Wong Pak Kuen
R2706	Hung Lok Hei
R2707	虞柏樂
R2708	Ma Chor Man
R2709	Tong Tsz Ching
R2710	郭詩雅
R2711	Mok Ka Ying
R2712	Leung Chi Tak
R2713	Cheng Sau Man
R2714	鍾耀輝

申述編號 TPB/R/S/ MOS/23-	申述人名稱
R2715	陳顥銘
R2716 [同為 C96]	Yip Yu Ho
R2717	Wong Hin Shun
R2718	Wong Ka Yee
R2719	Fung Cheuk Pui
R2720	Tsang Yat Suet
R2721	Chui Man Kit
R2722	葉銘恆
R2723 [同為 C798]	李卓文
R2724	Law Cho Wai
R2725	Tong Oi Wah
R2726	盧盈盈
R2727	Lee Mee On
R2728	Kam Tsz Yan
R2729	Yim Pik Yo
R2730	Chan Hon Yee
R2731	Wong Suet Mui
R2732	Leung Wai Man
R2733	林少君
R2734	Carmen Cheng
R2735	羅業儀
R2736	Ma Ka Hing
R2737	Chan Tai Wing

申述編號 TPB/R/S/ MOS/23-	申述人名稱
R2738	Lin Ka Ki
R2739	Kwan Ming Tak
R2740	Chan Ming Sum
R2741	黃晴
R2742	O. C. Lui
R2743	Leung Chi Wing
R2744	Tsang Wai Leung
R2745	Hui Yin Ping
R2746	Chan Wing Han
R2747	Tam Kim Pong
R2748	Yuen Sheung Ling
R2749	Leung Ho Wai
R2750	Lin Man Ho
R2751	Cheng Kin Hei
R2752	Cheng Wing Ho
R2753	Suen Ho Yan
R2754	Yuen Nok Hang
R2755	Lai Leong Tung
R2756	Leung Chin Yau
R2757	Dai Kai Sun
R2758	Ho Shun Kwan
R2759	Cheng Tsz Yan
R2760	Li Wai Yin
R2761	Chiu Pui Yee
R2762	葉喬林

申述編號 TPB/R/S/ MOS/23-	申述人名稱
R2763	Chan Hung Yee Tracy
R2764	Yuen Kin Lun
R2765	Huen Yuk Wan
R2766	Yim Kwan Yee
R2767	Kwok Chun Hei
R2768	Tsoi Mei Ming
R2769	Lim Ching Man
R2770	Chou Lok Kei
R2771	Yip Siu Kwan
R2772	Ip Yam Tong Keanu
R2773	Kong Suet Ying
R2774	王桂珠
R2775	Ln Choi
R2776	Pun Ho Yan
R2777	Lau Kit Po
R2778	Au Suk Jong Dilys
R2779 [同為 C290]	Zhang Yuk Yui Katrina
R2780	Lam Kin Che
R2781	Ho Pui Yee
R2782	Wong Ying Tung
R2783	Tse Nga Ting Sharon
R2784	Ho Chun Kit

申述編號 TPB/R/S/ MOS/23-	申述人名稱
R2785	Kora Jones
R2786	Mollica Giuseppe
R2787	Leung Yin Cheung
R2788 [同為 C263]	Ho Ka Man
R2789	Chow Lok Hei
R2790	Samuel-Ho Kyla Eleanor Jessica
R2791	Ho Ga Yang
R2792	Kwan Kun Ip
R2793	Cheung Kin Ling
R2794	Sha Man Fong
R2795	曾寧欣
R2796	Yuen Chi Yan
R2797	張浩祥
R2798	Tse Chung Wai
R2799	Wong Wai Chung
R2800	Chan Sau Ying Amy
R2801	Yeung Ting Yan
R2802	Chan Ying Tai
R2803 [同為 C348]	Leong On Kei
R2804	Ngan Chun Yin

申述編號 TPB/R/S/ MOS/23-	申述人名稱
R2805	Lau Lai Fong
R2806	Wan Kang Sun
R2807	Cheung Fung Ting Chitty
R2808	Chow Yung
R2809	Leung Yee Sheung
R2810	Cheung Lai Ying
R2811	Li Ronald Kin Fung
R2812	Leung Ka Kui
R2813	Lam Chin Ping Bowie
R2814	Kwok Man Tat
R2815	Leung Ho Chi Edmund
R2816	Kwok Pik Yee
R2817	Wong Pong Kwok Ivan
R2818	Tong Tak Sing
R2819	嚴力耕
R2820	Lee Wood Hung
R2821	伍綺薇
R2822	Lui Man Wah
R2823	Law Man Ting Jessica
R2824	Quoc Quyen Luong

申述編號 TPB/R/S/ MOS/23-	申述人名稱
R2825	Yin Xiang Jiang
R2826	Li Kin Ting Eric
R2827	Lui Man Ping Paulina
R2828	尹婉真
R2829	梁惠君
R2830	詹史芬
R2831	Tsang Chi Keung
R2832	Ku Lui
R2833	Tulang Ricel Ramirez
R2834	Chan Kwok Bon Johnny
R2835	Law Tak Ming
R2836	Woo Shuite Ying
R2837	高志昌
R2838	劉信忠
R2839	Leung Yau Chuen Kenneth
R2840	Ho Kam Ling
R2841	Chau Wai Kit
R2842	Chan Siu Man
R2843	Au Wai Fun Teresa
R2844	Leung Man Leuk Daniel

申述編號 TPB/R/S/ MOS/23-	申述人名稱
R2845	Lam Tak Sen
R2846	Lee Wai Lun
R2847	Cheung Sui Wing Darius
R2848	Cheung Ka Yau
R2849	Wong Suk Yee Amy
R2850	Wong Man Kei
R2851	Tong Yee Mei Angela
R2852	Nilugao Marciana Horoista
R2853	Wong Tung Mui
R2854	Ling Kwai Sang Benny
R2855	Kwok Yin Ling Elaine
R2856	Yang Yu Ching
R2857	Cheung Chi Shing Frankie
R2858	高子恩
R2859	高子媚
R2860	Ng Kwai Ching Josephine
R2861	羅紀渝
R2862	孫潔

申述編號 TPB/R/S/ MOS/23-	申述人名稱
R2863	苗延松
R2864	Law Wing Keung
R2865	Lam Yin Ching Natalie
R2866	馮家榮
R2867	Law Lok Ting Janice
R2868	Mak Wai Fun
R2869	Andres Grace
R2870	Andres Rosita
R2871	Wong Chor Wo
R2872	Lee Kwan Wei David
R2873	Ng Kwong Fai
R2874	Ng Jiq Yi
R2875	Chan Chi To
R2876	Chau Hin Yeung Bennett
R2877	Wong Kit Ching
R2878	Lau Kai Hung
R2879	Yung Yiu Kit
R2880	Priyani
R2881	Yung Wan Yu
R2882	Chui Lai Chu Florence

申述編號 TPB/R/S/ MOS/23-	申述人名稱
R2883	Cheng Wing Man
R2884	Yeung Shee Yiu
R2885	Lam Wing Ngai
R2886	Chan Lai Kam Chrisina
R2887	Ip Ellis
R2888	Ip Chi Tak Davis
R2889	彭黃敏敏
R2890	彭鑒汀
R2891	Yan Ricky Pak Ming
R2892	Tse Ka Yin
R2893	Man Hing Hung
R2894	Tam Yiu Kei
R2895	Fan Wing Ting
R2896	Chu Wai Lin Francoise
R2897	Lo Wai Ngor
R2898	Ng Chiu Bun
R2899	Poon Ho Siu Hang Gerald
R2900	何淑嫻
R2901	Chan Shui Bing Mary

申述編號 TPB/R/S/ MOS/23-	申述人名稱
R2902	Kastinih BT Warsono Tasna
R2903	Mo Fung Kuen
R2904	Ngai Wan Keung
R2905	范漢文
R2906	洪惠麗
R2907	Yam Wai Ching Ophelia
R2908	陳冠鏗
R2909	Chan Heung Yan
R2910	Tsui Wing Lun
R2911	Lau Wai Yee
R2912	Cheung Kit
R2913	Hsiung Chuan Shu
R2914	Wijaya Lilis Dwiwati
R2915	Lee Yau Tat
R2916	Ho Sau Ching Sherry
R2917	Leung Yee
R2918	Ting Chi Wai
R2919	Shu Yi Li
R2920	Ma Nian En Leanne
R2921	Heung Woon King Vivian

申述編號 TPB/R/S/ MOS/23-	申述人名稱
R2922	Yuen Li Li
R2923	Leung Man Wai Matthew
R2924	Niken Lawuningtiyas
R2925	Koo Sin Wah Sarah
R2926	Law Wai Lan
R2927	Chan Hon Fung Cyril
R2928	Chan Tsun Jason
R2929	Chan Pui Wai Jamie
R2930	Loh Lai Ting Taron
R2931	Chan Kit Jack
R2932	Cheung Wai Man
R2933	Fung Mei Lin
R2934	John Psillides
R2935	Susannah Psillides
R2936	Sion Psillides
R2937	Evan Psillides
R2938	Yiu Chin
R2939	So Yuen Ching
R2940	So Chun Wah
R2941	Yim Tung Ching
R2942	Yim Kim Hong
R2943	Yim Ching Long

申述編號 TPB/R/S/ MOS/23-	申述人名稱
R2944	Cheung Suk Fong
R2945	Yim Ching Fong
R2946	Yan Jason Kin Hang
R2947	Au Clement Chi Kin
R2948	Chau Tik Lung Delon
R2949	So Wai Ha
R2950	Chan Wai Leung Simon
R2951	Wong Ting Fung Jason
R2952	Poon Wing Sze
R2953	Wong Shu Man Victor
R2954	Lam Mui Hing Sarah
R2955	Oin Ramida Mohammed
R2956	Vera Chan
R2957	Elaine Chan
R2958	Poon Yuen Man
R2959	Wong Chun Ming

申述編號 TPB/R/S/ MOS/23-	申述人名稱
R2960	Wong Wing Hong John
R2961	Ho Sandra
R2962	王穎嘉
R2963	謝朗宏
R2964	謝銘珩
R2965	何家儀
R2966	Man Cheuk Fung Donald
R2967	Man Wai Yip
R2968	Chan Oi Suet
R2969	Wong Yin Chak
R2970	Lai Mei Ling
R2971	Wong Wai Kin
R2972	Chau Chi Kin
R2973	Chau Chi Pang
R2974	Chow Chi Wai
R2975	Mak Lai Ping
R2976	Hung Hoi Tung
R2977	Lee Wing Ki
R2978	Webster Wing Sze Carol Louise
R2979	Webster Jonathan James
R2980	Webster Yan Chi

申述編號 TPB/R/S/ MOS/23-	申述人名稱
	Timothy James
R2981	Ho Sarah
R2982	Ho Hok Chiu
R2983	Cheung Ching
R2984	Cheung Tsun Hei
R2985	Cheung Leung Kong
R2986	Wong Sau Man
R2987	陳錦
R2988	Chan Kam Mui
R2989	Lai Wing Yew Thomas
R2990	Leung Lai Sheung
R2991	Tse Lai Sim
R2992	Chan Lai Nga
R2993	So Kee Hin Justin
R2994	So Nai Leung Jimmy
R2995	Lee Ka Pik Helen
R2996	Kenneth Leong
R2997	Lau Pui Yee
R2998	Lai Shuk Chun
R2999	Woo Kar Hau
R3000	Sze Wai Man
R3001	Chow Sin Ming

申述編號 TPB/R/S/ MOS/23-	申述人名稱
R3002	Wong King Man
R3003	Leung Lee Grace
R3004	Leung Kam Po
R3005	Lee Kit Fai
R3006	Lee Hiu Ching Jessica
R3007	Yuen Suk Kwan
R3008	Lee Hiu Yan Jennifer
R3009	Yip Lai Yiu
R3010	Lee Kam Kong
R3011	Lee Hiu Kwan
R3012	Lo Suk Fun
R3013	Sin Tsun Chau
R3014	Ng Lai Tong
R3015	Tung Man Kei
R3016	Sum Man Mui
R3017	Si Yuen Yi
R3018	Li Yuen Cheuk
R3019	Yeung Chi Yin
R3020	Li Guo Jun
R3021	李金城
R3022	Siu Au Man
R3023	蕭浩良

申述編號 TPB/R/S/ MOS/23-	申述人名稱
R3024	Cheng Wing Kwong
R3025	Chan Tsz Yiu
R3026	Chen Te Lin
R3027	Yuen Hiu Ching Hillary
R3028	Hurgo Russell D
R3029	Sabrina Wing Man Lam
R3030	Lincoln Lam Kin Yan
R3031	Chan Tsui Lin
R3032	Lam Shek Pang
R3033	Yuen Man Chun Royce
R3034	Yu Choi Ping
R3035	Kwok Jason Yick Yin
R3036	Har Wai Shan
R3037	Liao Suk Man
R3038	麥祖雄
R3039	Cheng Kai Pak
R3040	Yuen Hiu Yu Sonia
R3041	曹榮臻
R3042	曹鶴騰

申述編號 TPB/R/S/ MOS/23-	申述人名稱
R3043	Ng Pui Ling
R3044	曹碧珍
R3045	曹碧珠
R3046	劉成業
R3047	范見明
R3048	Che Soi Un
R3049	Wan Tsz Kui
R3050	Wan Wing Ki
R3051	Wan Kin Man
R3052	Lo Suet Mei
R3053	Huang Jie
R3054	Lau Yui Ching Rayna
R3055	Lau Ho Yui
R3056	Lau Sik Suen
R3057	江萍
R3058	Nicole Ng
R3059	Professor James Steed Tsien
R3060	Deborah Tsien
R3061	Teresa Tsien
R3062	Mak Wing Kwong Tony
R3063	Kwok Christy Yick Yung

申述編號 TPB/R/S/ MOS/23-	申述人名稱
R3064	Tse Kam
R3065	Ku Cheung Pik Sau Winnie
R3066	Chan Sui Yung Susan
R3067	Leung Kin Man
R3068	Liu Cheuk Yee
R3069	Cheung Siu King
R3070	Li Siu Sun
R3071	Wong Kit Ling
R3072	Chun Long Yee Kelly
R3073	Chun Chi Bun
R3074	Chun Man Ho
R3075	Lee Pui Chiu
R3076	Yip Hoi Ying
R3077	Yip Pik Ying
R3078	Yip Kin Ching
R3079	Wong Kam Fung
R3080	Yip Yik Shing
R3081	Chung Shui Ha
R3082	郭二澈
R3083	郭鈺蓮
R3084	Law Kwok Ming
R3085	Leung Wai Har

申述編號 TPB/R/S/ MOS/23-	申述人名稱
R3086	Leung Chak Sang
R3087	戴新發
R3088	Cheng Ling Pui
R3089	Chu Ka Kit Caleb
R3090	Lee Wai Hing
R3091	Chu Chi Yan
R3092	Chu Ka Lun
R3093	Lam Chi Ting
R3094	盧健彬
R3095	黃
R3096	郭鈺玲
R3097	Ho Kwok Keung
R3098	戴可晴
R3099	戴家輝
R3100	Yu Pui Kei
R3101	陳樹源
R3102	Lee Yuen Tung
R3103	林麗雲
R3104	Chan Chi Kwong
R3105	Wong Chiu Yeung
R3106	Lau Siu Ying
R3107	Zhang Ngai Ho
R3108	Yuen Ka Ho
R3109	Ho Wai Nga Veronica

申述編號 TPB/R/S/ MOS/23-	申述人名稱
R3110	Ling Yuet
R3111	Ho Kar Kau
R3112	Hau Lap Kwong
R3113	何家熾
R3114	Chan Shuk Ting
R3115	Ho Ding Kwok Clement
R3116	Woo Chun Sing
R3117	Wong Wai Yan Vivian
R3118	Wong Chi Kan
R3119	Tsang Lok Ching
R3120	Li Chi Tong Patrick
R3121 [同為 C1559]	Kwan Ho Yi Vivian
R3122	Leung Hoi Chi
R3123	To Wai Yan
R3124	Chan Chun Yin
R3125	Lee Po Yee
R3126	Ng Sin Yu
R3127	陳光宇
R3128	Yiu Kam Kuen Kim
R3129	黃麗萍
R3130	李恒
R3131	Wong Lok Sze

申述編號 TPB/R/S/ MOS/23-	申述人名稱
R3132 [同為 C723]	Wong Kin Chung
R3133	Cheung Tsz Yiu
R3134	Wong Pui Fung
R3135	Chan Sau Fung
R3136	林宋真
R3137	Chan Chun Jerry
R3138	梁曉峰
R3139	So Chung Chi
R3140	Chan Ka Wai
R3141	Leung Chung Kit
R3142	陳俊文
R3143	Lau Ching Wan
R3144	Yeung Ying Shan
R3145	Lau Hoi Wai
R3146	Ng Wing Yan
R3147 [同為 C400]	Lee Mei Fong
R3148	Lam Man Lok
R3149	Ki Yiu Hong
R3150	林建波
R3151	Yeung Yuk Fai
R3152	Cheng Meimei May
R3153	鄭慧芳
R3154	Tse Chi Chuen

申述編號 TPB/R/S/ MOS/23-	申述人名稱
R3155	Ho Cho Ting
R3156 [同為 C93]	Chow Ling Fung
R3157	Lam Ka Ho
R3158	Ma Yee Ling
R3159	Siu Man Lung
R3160	Kan Cheuk Yan Ruby
R3161	Yeung Wing Ying
R3162	Tong Lai Tao Benly
R3163	Chan Mei Ying
R3164	Chui Yin Chung
R3165	CHU, Winson Sau Yin
R3166	Tsang Lok Kan Ethan
R3167	Mok Ting Laam
R3168	Lee Ming Yin
R3169	張仲德
R3170	Chan Cheuk Fai
R3171	Tang Wing Sang
R3172	Chan Man
R3173	吳北錦
R3174 [同為 C341]	高國洪

申述編號 TPB/R/S/ MOS/23-	申述人名稱
R3175 [同為 C304]	高碧霞
R3176	Leung Man Kit
R3177	Yu Nga Ting
R3178	Man Ting Nuen
R3179	Ye Hanzhang
R3180 [同為 C55]	Chau Li Yin Sabrina
R3181	劉照均
R3182	Cheng Wing Yee Jodi
R3183	伍維烈修士
R3184	Ma On Shan Residents Bus Management Association Ltd.
R3185	黃健樑
R3186	TH Kwong
R3187	Yeung Tsoi Wa Ashley
R3188	張玉娣
R3189 [同為 C306]	梁雄
R3190 [同為 C372]	詹菊元

申述編號 TPB/R/S/ MOS/23-	申述人名稱
R3191	Katherine Ma
R3192	丘福星
R3193 [同為 C231]	何志明
R3194	周雪凝
R3195	Tang Cho Man
R3196	Lam Ka In
R3197	Chu Ho Tung
R3198	Tsang Wai Yan
R3199	Lee Chi Chung
R3200	達智華
R3201	周鳳仙
R3202	黃健樑
R3203	Yuen Ka Yi
R3204	Yuen Shuk Han
R3205	林昊瀛
R3206	Leung Yee Tak
R3207	Yiu Hiu Yan, Diana
R3208	Wong Ka Yuk
R3209	Tang Tsz Ching
R3210	Lai Tak Chi
R3211	黃旭
R3212	Wong Ka Kit
R3213	Law Wai Shan
R3214	Cheung Yee Kam

申述編號 TPB/R/S/ MOS/23-	申述人名稱
R3215	Luk Chi Keung Viewman
R3216	張水霞
R3217	黃世豪
R3218	劉新安
R3219	趙茵
R3220	Wong Wing Sze
R3221	林嬋卿
R3222	林俊豪
R3223	林嬋貞
R3224	Sun Wan Hung
R3225	Ho Cho Ka
R3226	Chung Man Yu
R3227	Christina Cheung
R3228	Shireen Cheung
R3229	Chan Sze Chung
R3230	黎錦明
R3231	Hung Shuk Yan
R3232	Tai Hui Kwan
R3233	Hau Chung Yau
R3234	Chim Sin Wan
R3235	Cheung Chan Lung
R3236	Ho Kai Tik
R3237	Tam Ka Kit
R3238	許耀華

申述編號 TPB/R/S/ MOS/23-	申述人名稱
R3239	陳姵嘉
R3240	Lau Kai Tung Justin
R3241	Hui Ting Fai
R3242	Kwok Sheung Yam
R3243	Weng Ching Wa
R3244	張浩洋
R3245	何明禮
R3246	Lau Pui Ki
R3247	何家蔚
R3248	陳重安
R3249	Ho Yan Wing Yvonne
R3250	Ma Cheuk Kuen
R3251	Leung Pui Kwan
R3252 [同為 C150]	Wong Tik Yee
R3253	Chung Stephanie Ching Kei
R3254	Qin Zhiquan
R3255	Poon Tze Wai Tiffany
R3256	陳穎潼
R3257	Cham Sze Hang
R3258	Lam Chun Fung

申述編號 TPB/R/S/ MOS/23-	申述人名稱
R3259	林宋卿
R3260	林曼君
R3261	廖婉婷
R3262	林長運
R3263	廖婉姍
R3264	文瑞環
R3265	林長到
R3266	Chan Yuk Shan
R3267	黃文杰
R3268	Leung, Daniel Francis Chun-Yue
R3269	Yeung Tin Wai
R3270	Pang Shing Wai
R3271	Li Shing Yan
R3272	Lau Chui Wa
R3273	Wong Ngan Ming Ada
R3274	Lau Cheuk Fung
R3275	Lui Ki Chung
R3276	葉泓睿
R3277	Yau Wai Yu
R3278	Lau Tsz Shan
R3279	Lau Yee Ting
R3280	Cheung Chun Lai Kevin
R3281	Stewart Cheng Chit Lung
R3282	Lai Suk Kuen
R3283 [同為 C1513]	Wong Ching Ki
R3284	Mak Kin Man Jonny
R3285	Wong Tat Cheong
R3286	周淑儀
R3287	張鳳儀
R3288	Chan Kin Wai
R3289	Yiu Man Cheung
R3290 [同為 C91]	陳淇龍
R3291	Lee Chun
R3292	Chau Hoi Sze
R3293	吳日熙
R3294	張瑞梅
R3295	Chan Kwai Ho
R3296	Li Ka Yan
R3297	Lam Chi Ming
R3298	Chem Wan Ting
R3299	張遠山
R3300	Chan Chung Hang
R3301	Yip Ming Wai
R3302	Ip Hon Ying
R3303	Edward Yip Heung Wing
R3304	Cheung Kin Man
R3305	Ng Kai Lung
R3306	Cheung Sin Yee Clara
R3307	Tam Dick Yan
R3308	Law Sui Wai
R3309	Fung Man Wa
R3310	楊志強
R3311	Nip Chi Hang
R3312	王美娟
R3313	陳嘉偉
R3314	陳建業
R3315	陳嘉勝
R3316	Wong Fung Yi
R3317	Leung Ka Ki Jessica
R3318	周健聰
R3319	Yuen Ka Yan
R3320	Lau Kei Kwan
R3321	Wong Chak Long
R3322	Li Wing Yu
R3323	Cheng Chai Fung
R3324	Cheng Fung Mei Sindy
R3325	曹偉樑
R3326	鄭綺雯
R3327	Wong Sze Man
R3328	Anny Ng
R3329	Matthew Wan Hei Choi
R3330	譚文杰
R3331	Wong Hiu Ling Sheree
R3332	葉煒鋒
R3333	林惠賢
R3334	Chan Shui Kiu
R3335	區嘉偉
R3336	Tang Wai Hei
R3337	張凱欣
R3338 [同為 C134]	Chan Sin Ting
R3339	Chan Hoi Tung
R3340	Cheung Sze Hon Samuel
R3341	Kong Man Yi
R3342	Wong Yuet Hei
R3343	Cheng Suet Ying

申述編號 TPB/R/S/ MOS/23-	申述人名稱
R3344	王美玲
R3345	Chow Hui Lam
R3346	鍾宏輝
R3347	Ng Chin Nam
R3348	Lee Fuk Wing
R3349	吳楚翹
R3350	Wong Man Ki
R3351	Ho Cho Yee
R3352	Tang Oi Wan
R3353	戴樂詩
R3354	Mok Chun Lam
R3355	吳曜霖
R3356	Tam Wai Chee
R3357	Wong Cheuk Ki
R3358	Tse Sze Man Kitty
R3359	丘石全
R3360	Lee Ka To
R3361	Kan Wing Tung
R3362	Tammy Tam
R3363	Wai Shan Cheung
R3364	Lo Cheuk Wun
R3365	Kwok Wing Kin
R3366	Wong Ting Ting
R3367	Fung Cheuk Ling
R3368	Tsang Tsun Wa

申述編號 TPB/R/S/ MOS/23-	申述人名稱
R3369	Leung Hin Chung
R3370	Chan Yin Ping
R3371 [同為 C215]	Tam Wing Lam
R3372	Tam Ho Him
R3373	Tsang Pui Ka
R3374	Chan Wai
R3375	Wong Ka Man
R3376	Cheung Ching Sang
R3377	Ho Kwun Hung
R3378	Man Tsz Yeung
R3379	Ho Pui Ying
R3380	Ho Wang Tat
R3381	Wong Yan Yee Lydia
R3382	Wan Kwan Ho
R3383	Iu Fuk Chuen
R3384	Fung Yee Mei
R3385	Chan Ka Wai
R3386	Wong Chun Pong
R3387	Ng Shuk Fun
R3388	Lau Wai Han
R3389	Lau Wing Lam
R3390	Ho Chau Yee Regina

申述編號 TPB/R/S/ MOS/23-	申述人名稱
R3391	Au Hoi Yan Adrian
R3392	Cheuk Ho Chui
R3393	Ma Hui
R3394	Fung Sing Chiu
R3395	Ma Chun Yin
R3396	Chan Ka Fung
R3397 [同為 C188]	Lau Chung Hei
R3398	Yip Lok Tin
R3399	Chan Lok Fung
R3400	Mak Yuen Fan Jessica
R3401	Chan Cheuk Fai
R3402	Siu Ching Yan
R3403	Keuk Yan Fei
R3404	Chu Kwan Chu Harry
R3405	Hui Chi Kit
R3406	高佩儀
R3407	Yip Pui Yu
R3408	Kwan Kam Lan Yvonne
R3409	Lei Yuting
R3410	Do Ka Yin
R3411	Chan Kei Kwan

申述編號 TPB/R/S/ MOS/23-	申述人名稱
R3412	Liu Ka Wa
R3413 [同為 C254]	Chan Yiu Kwong
R3414	Ng Chi Pong
R3415	陳能賢
R3416	Yu Kin Hey Aaron
R3417	Lee To Yee
R3418	Ma Wing Lam
R3419	Cheung Ka Po
R3420	Tam K8n Fong
R3421	Leung Yuk Ling Elaine
R3422	Leung Kin Lun
R3423	Ying Tung Lee
R3424	Ho Wing Hong
R3425	方承禧
R3426	Ho Yuen Mun
R3427	Wong Kin Fu
R3428	Cheung Kai Ching
R3429	田芷晴
R3430	Lee Lam Ho
R3431	Ng Kai Ming
R3432	Chan Ling Man
R3433	So Yung Yee
R3434	林進熙

申述編號 TPB/R/S/ MOS/23-	申述人名稱
R3435	Chan Chi Wai
R3436	Chan Chi Wing
R3437	Ho Wai Yin
R3438	Cheung Lai Ping
R3439	Yau Kwok Wai
R3440	Ku Kai Kit
R3441	Cheung Lap Wing
R3442	Fan Yuet Ling
R3443	Leung Yuk Sze
R3444	Yeung Sze Wai
R3445	Ngan Chiu Ki Adrian
R3446	To Wing Yan
R3447	何志壯
R3448	Tong Ho Yuen
R3449	Lai Yuen Ting Sally
R3450	李芷螢
R3451	Ng Wai Ho
R3452	Tai Siu Kwan
R3453 [同為 C40]	Wong Ho Hin
R3454	Yu Chun Hei Harry
R3455	Lau Yuen Kwan
R3456	Wong Tai Wo
R3457	Chai Kwan Ming

申述編號 TPB/R/S/ MOS/23-	申述人名稱
R3458	Chow Lai Wah
R3459	Yu Yuen Ki
R3460	Ho Ka Mung
R3461	Ho Ka Ming
R3462	Sin Wammie
R3463	Law Pui Lai
R3464	Choi Hei Tung
R3465	Kwok Ka Hei
R3466	Liu Sze Wa
R3467	Lee Wing Ching
R3468	Pui Kin Man
R3469 [同為 C1231]	Wong Kwan Ho
R3470	Cheung Chiu Man
R3471	Wong Kwok Wai
R3472	Chan Man Hei
R3473	Chan Lap Kee
R3474	Wong Wai Man
R3475	Sun Kwok Man
R3476	梁天晴
R3477	彭可盈
R3478	Yip Wing Yu
R3479	Lee Hoi Ching
R3480	Leung Ho Kiu

申述編號 TPB/R/S/ MOS/23-	申述人名稱
R3481 [同為 C1574]	Ma Wing Yan
R3482	Lam Hiu Yan
R3483	羅小明
R3484	Chan Pui Ming Eman
R3485	Lo Ho Yan
R3486	Lam Yuk Wah
R3487	Yeung Sze Man
R3488	Kam Suet Hung
R3489	Chiu Wai Sum
R3490	Chan Chi Wai
R3491	Lo Cheuk Ying
R3492	Ng Mau Chi Celine
R3493	Ho Chun Yan
R3494	陳偉庭
R3495	Chung Wai Leung
R3496	麥卓溢
R3497	范永強
R3498	Cheung Ho Yin
R3499	Wong Hok Him Billy
R3500	Leung Hak Chun
R3501	Chu Janice
R3502	Wong Wai Hin

申述編號 TPB/R/S/ MOS/23-	申述人名稱
R3503	Ip Wai Wah
R3504	Li Shing Him
R3505	Cheng Chun Ho
R3506	Leung Hoi Chi
R3507	Fan Kam Yuen
R3508	Leung Sum Yuet
R3509	Mang Ka Wun
R3510	Shek Yuen Nam
R3511	Yeung Kam Yan
R3512	Leung Man Wai
R3513	Luk Kwok Kong Julian
R3514	Yip Tsz Fai
R3515	Sandy Pui Shan Wong
R3516	Chan Wing Fai
R3517	Law Man Pan
R3518	Lily Ng
R3519	Stephen Hoo
R3520	Li Ka Wing
R3521	Leung Wai Man
R3522	Wong Lok Hang
R3523	Wong To Mui Annie
R3524	盧傑明

申述編號 TPB/R/S/ MOS/23-	申述人名稱
R3525	Pang Chi Wai
R3526	Cheng Ka Wai
R3527	Hung Ngai Lam Stephanie
R3528	Kwok Hoi Tung
R3529	Lam Pak Lok
R3530	Cheung San Yu Samuel
R3531	Wong Siu Chun
R3532	Wing On Na
R3533	陳曉峰
R3534	Cheung Chun Kin
R3535	Ho Hiu Ning
R3536	Tse Chui Tai
R3537	黃文鑫
R3538	Ho Alvin Che Hei
R3539	Fan Lam Tung
R3540	郭子樑
R3541	Mah Hok Yin
R3542	Lam Cheuk Yin
R3543	張子盈
R3544	蘇詠琳
R3545	Lam Siu Ling
R3546	Poon Hin Sau
R3547	Leung Cheuk Hin

申述編號 TPB/R/S/ MOS/23-	申述人名稱
R3548	Lam Yin Fung
R3549	Chan Hoi Ki
R3550	Lau Kit Fung
R3551	Wong Kwok Ping
R3552	Tam Yi Lam
R3553	Cheung Yui Yan
R3554	Fan Pak Yi
R3555	Kong, Pak Lee Lillian
R3556	Leung Yiu Chun
R3557	Wong Pui Yi
R3558	Lam Pui Sze
R3559	Tsang Tsz Yin
R3560	Lei Man Si
R3561	Yeung Yat Long
R3562	Fung Lai Ming
R3563	Tse Tsz San
R3564	Wong Xiao Jun
R3565	吳嘉欣
R3566	Ng Wing Yin
R3567	Lam Pui Ling
R3568	Wong Chun Long
R3569	Fung Siu Fai Edmund
R3570	Hui Man Fai

申述編號 TPB/R/S/ MOS/23-	申述人名稱
R3571	Wong Christopher Man Kin
R3572	Choi King Fung
R3573	Ha Tung Yi
R3574	Wong Tin Chi
R3575	Pang Ho Yin
R3576	Chan Chi Fong
R3577	陳麗霞
R3578	Cheung Tsun Ki
R3579	Wong Ka Lo
R3580	黎銘澤
R3581	Fong Siu Fan
R3582	Cheung Chun Ho
R3583	Shum Kat Chiu
R3584	Chan Lok Yan
R3585	Siu Chi Ching
R3586	Ng Chau Ha
R3587	Chan Chun Leung
R3588	Wan Kit Yi
R3589	Leung Wing Yin
R3590	Pang Sze Yu
R3591	Chi Hoi Tsun
R3592	Wu Cho Ki
R3593	Kwan Wai Shan
R3594	Kwan Yee Yan

申述編號 TPB/R/S/ MOS/23-	申述人名稱
R3595	To Chun Ming
R3596	Chow Hoi Yan Ruby
R3597	Lau Ching Tung
R3598	夏淳權
R3599	Wai Fun Tsang
R3600	Fan Chi Fung
R3601	Chan Wing Kei Vivian
R3602	鄧詠方
R3603	Chung Tsz Chung
R3604	Siu Kam Sang
R3605	Lo Sik Fan
R3606	Ko Mei Ying
R3607	Shum Yan Yi
R3608	Yau Kin Sing Admond
R3609	Shum Nga Pok Thomas
R3610	Mui Hoi Ling
R3611	Tang Yee Tung
R3612	Ng Siu Yuen
R3613	Ng Ka Sin
R3614	Lee Ka Keung Thomas

申述編號 TPB/R/S/ MOS/23-	申述人名稱
R3615	So Wai Ting
R3616	Yip Tsui Man
R3617	Fan Wah King
R3618	Mok Yung Keung
R3619	高文龍
R3620	Ng Chun Fai
R3621	高文傑
R3622	Wong Cheuk Chiu
R3623	楊順安
R3624	Lam Kwai Heung
R3625	Wong Check Kan
R3626	Cheong Yuk Leung Kenny
R3627	Ng Wai Man
R3628	Siu Lai Shun
R3629	Frankie Wong
R3630	Fong Huen
R3631	Lai Chun Yu
R3632	Tam Sik Elung
R3633	Lau Yin Ting
R3634	Chong Tsz Yin
R3635	Lau Chi Man
R3636	Tam Tsz Kin
R3637	Chung Koon Hung
R3638	Ma WanKa

申述編號 TPB/R/S/ MOS/23-	申述人名稱
R3639	Leung Ming Kei
R3640	Chung Wai Kwong
R3641	Karen Leung
R3642	Lui Chin Chiu Stephen
R3643	Lee Sau Fan
R3644	Poon Wan Yong Joyce
R3645 [同為 C22]	Lee Chun Ho
R3646	Chan Ka Ting
R3647	Leung Yin Ching
R3648	Lam Wai Kwan
R3649	Leung Chun Fai
R3650	Lau King Fung
R3651	Chan Chung Hang
R3652	Kwok Yin Wai
R3653	Chui Suk Kwan
R3654	Ho Shuk Wai
R3655	Chow Yau Hong
R3656	Leung Wan Yee
R3657	Chan King Keung
R3658	Tsang Pui Chu
R3659	Lung Wai Ming Raymond

申述編號 TPB/R/S/ MOS/23-	申述人名稱
R3660	Wong Tik Sum
R3661	Fung Yuen Yee Amy
R3662	Ho Suet Yi
R3663	Yang Nan
R3664	So Lok Sang Brian
R3665	唐浩弘
R3666	To Man Kum
R3667	Hui Siu Kim Kimme
R3668	Yu Man Yin
R3669	Wong Ka Shing
R3670	Wong Wing Yee Eve
R3671	李朗欣
R3672	Yu Cheuk Chi
R3673	Lee Sung Ho
R3674	Yeung Shu Hung
R3675	Chak Wai Leung
R3676	Yeung Yuk Man
R3677	Mak Chin Wai Michael
R3678	Mak Hing Ling
R3679	Yuen Wing Ka

申述編號 TPB/R/S/ MOS/23-	申述人名稱
R3680	Lee Lam Kong Jenson
R3681	Lai Hang Lam
R3682	Poon Yee Wai
R3683	唐仲銘
R3684	Chan Hoi Tung
R3685	葉文雅
R3686	Wong Chung Fai
R3687	Yau Tsz Ho
R3688	Lam Ho Yan
R3689 [同為 C249]	Cheng Chi Man
R3690	Yung Wai Kit
R3691	Ho Ka Ying
R3692	Leung Pui Man
R3693	Cheng Hiu Tung
R3694	袁凱林
R3695	Lo Chi Wai
R3696	Lam Chi Sum
R3697	Cheung Chun Yee
R3698	Yu Lung Kit
R3699	Ho Ka Man Kevin
R3700	Choi Wing Kiu
R3701	Wai Ka Wing Patricia

申述編號 TPB/R/S/ MOS/23-	申述人名稱
R3702	Cheng Tsz Wai Simon
R3703	Ng Chim Hing Jenny
R3704	伍卓楠
R3705	Ng Shuk Yan
R3706	Lau Siu Ying Doris
R3707	The Fat Chuen Ines Michael
R3708	吳家林
R3709	Wong Wing Yee
R3710	Chan Wing Chak
R3711	Lee Lu Shan
R3712	Ko Hoi Suen
R3713	Chen Min Ting
R3714	Tsang Tin Chun
R3715	Lam Chung Yin
R3716	Yui Wai Chung
R3717	Chan To
R3718	Wong Wan Ning
R3719	Lau Chee Man Purple
R3720	Chan Wai Yee
R3721	Chan Chun Sang Sammy

申述編號 TPB/R/S/ MOS/23-	申述人名稱
R3722	Cheng Kwok Shek
R3723	Cheng Kit Po
R3724	Wu Chung Hei
R3725	Chow Wing Lam
R3726	Chan Tsz Kwan
R3727	Yuen Kent Chi Hin
R3728	Wai Wing Yin
R3729	Ho Chi Chung
R3730	Chung Wai Yin
R3731	Mak Ka Hei
R3732	Chan Quinty
R3733	Kwok Wai Cheng
R3734 [同為 C95]	Fung King Nga
R3735	林詠儀
R3736	Leung Kin Fung
R3737	吳偉釗
R3738	Chan Lai Yee Karen
R3739	Chu Wai Fun
R3740	Tung Ching Man
R3741	Ko Pui Choi
R3742	Ho Hon Leung
R3743	Chan Tsz Shun
R3744	楊君雄
R3745	Lam Chi Yee

申述編號 TPB/R/S/ MOS/23-	申述人名稱
R3746	Wong Wai Kit
R3747	Tsang Ching Yan
R3748	Shiu Wai Tung
R3749	Wong Hock Kan
R3750	Cheung Kin Ling
R3751	Lee Chi Kit
R3752	Li Haiyan
R3753	Ma Hing Lun
R3754	梁麗嫻
R3755	Yuen Wai Man
R3756	Man Ka Leung
R3757	Chan Siu Hong
R3758	Lam Ying Hay
R3759	Ho Chi Chung
R3760	Liu Yune Ting
R3761	Chang Pak Ho
R3762	黃敏貞
R3763	Leung Kwong Hang
R3764	Wong Shuk Ping
R3765	何懿澄
R3766	Chan Ching Wai Penny
R3767	Lee Lok Hang
R3768	Wong Ka Wai

申述編號 TPB/R/S/ MOS/23-	申述人名稱
R3769	Chan Oui Kei
R3770	Poon Chui Ting
R3771	La Suet Yi
R3772	Cheng Kai Hin
R3773 [同為 C879]	Yu Kwong Ming
R3774	Kuen Shum
R3775	高子瑜
R3776	Kwok Ching Man
R3777	Chow Yee Man
R3778	Tang Wai Lun Eddie
R3779	葉敏詞
R3780	何敬熹
R3781	Lee Wing Shan
R3782	Fung Ka Wai
R3783	Yiu Kam Fung
R3784	Lam Yeung King
R3785	Lam Mei King
R3786 [同為 C209]	Lam Kwun Ho
R3787	Yan Fung Chi
R3788	施基妹
R3789	Wong Tsui Yuen
R3790	Tsang Yee Wah

申述編號 TPB/R/S/ MOS/23-	申述人名稱
R3791	高甫青
R3792	Lui Ho Shan
R3793	Mak Yat Kin
R3794	Ma Hiu Ping
R3795	Pang Shing Kwan
R3796 [同為 C98]	Ko Kwok Keung Ivan
R3797	Ho King Tak
R3798	Ip Pui Man
R3799	Yiu Kam Kuen Kim
R3800	Yip Wai Don
R3801	Wong Mei Ching Kent
R3802	王仲炎
R3803	Wong Cheuk Hung Philip
R3804	Lau Wing Sing
R3805	Wan Chi Yeung Mark
R3806	Ho Yuen Ting
R3807	William Furniss
R3808	Choi Yin Wing
R3809	林焯文
R3810	Michelle Q. Yu
R3811	Wu Man Fai

申述編號 TPB/R/S/ MOS/23-	申述人名稱
R3812	Chan Yee Sha Elisha
R3813	Cheung Kai Ching
R3814	Ng Chun Yi
R3815	Chan Tai Yin
R3816	Chan Yin Cheung
R3817	Tse Shuk Mei
R3818	Ricky Wu
R3819	Au Fung Kit
R3820	Lau Kin Ken
R3821	Lau Ka Hei
R3822	Chau Chung Lai Matthew
R3823	Lai Ming Chuen
R3824	Chan Tsz Lam
R3825	Pun Wing Yeung
R3826	Lam Kai Fong
R3827	盧啓文
R3828	Wong Hiu Hong
R3829	王美芳
R3830	黃梓烽
R3831	朱燕連
R3832	李國英
R3833	Leung Kai Lam
R3834	陳淑華

申述編號 TPB/R/S/ MOS/23-	申述人名稱
R3835	Ng Wing Ting Tina
R3836	Li Qiang
R3837 [同為 C307]	何珊珊
R3838	Tang So Kuen
R3839	Lam Chak Nam
R3840	Pun Kwok Ho
R3841	劉仲強
R3842	Kwok Wing Mui Shirley
R3843	Pang Wing Yan
R3844	Cheung Tony Tsz Hang
R3845	Tsang Hon Wa Albert
R3846	Li Man Yi
R3847	Hui Tin Yan
R3848	Ngan Ka Ying
R3849	廖樂謙
R3850	陳茜茜
R3851	Wong Ka Ho
R3852	Yu See Ip
R3853	Chan Kam Fung Twinkle
R3854	Yu Yuen Lan

申述編號 TPB/R/S/ MOS/23-	申述人名稱
R3855	李子晴
R3856	Chan Chun Fai
R3857	Chan Wing Bun Ben
R3858	Lam Huen Huen
R3859	戚澤希
R3860	Leung Chiu Kin
R3861	Wong Chi Ming
R3862	Wong Tsz Hin
R3863	Chan Hong Ting
R3864	Lee Ka Yee
R3865	Cheung Yeuk Man
R3866	Kwok Hiu Shuen
R3867	Chan Sun Kwok
R3868	Li Man To
R3869	Chan Lok Yee
R3870	Wong Ivana Nga Yi
R3871	Chak Lok Lok
R3872	Chim Chui Yee
R3873	Lai Ka Yan
R3874	Lau Kei Wai
R3875	李榮恩
R3876	Yu Kit Wah
R3877	Chow Yan Wing
R3878	Wu Tin Chi

申述編號 TPB/R/S/ MOS/23-	申述人名稱
R3879	Wong Yuen Ting
R3880	Wong Yuen Ha
R3881	Yip Cheuk Yin Bryan
R3882	Law On Kin
R3883	Li Yu Cheung
R3884	丁一三
R3885	Fung Ka Siu
R3886	Lau Yuet To
R3887	鄧寶琪
R3888	Choy Na Nei Jessie
R3889	黃義明
R3890	余佩珍
R3891	Wong Yin Keung
R3892	Li Man Hon
R3893	Chong Che Lam
R3894	何俊杰
R3895	Wong Lai Ming
R3896	Yeung Rhen Shan Anna
R3897	Yu Chun On
R3898	Chan Wai Shan
R3899 [同為 C480]	Wong Tik Sze
R3900	Lau Wai Ying

申述編號 TPB/R/S/ MOS/23-	申述人名稱
R3901	Ng Chun Man
R3902	Leung Wai Ying Odelia
R3903	Yu Mang Sze
R3904	Chui Siu Fung Nicola
R3905	李嘉茵
R3906 [同為 C1502]	Lam Ho Ying
R3907	Shum Yim Ping
R3908	Kwok Wendy Ying Chi
R3909 [同為 C1512]	Yip Hon Fung
R3910	Lee Yan Kie
R3911	陳丽芬
R3912	Wong Kwok Tung
R3913	Lau Wai Kei Ricky
R3914	Yeung Shuk Kwan
R3915	張橫
R3916	Chu Sau Yung
R3917	黃國辛
R3918	黃鳳霞
R3919	Huang Shan Na
R3920	Lau K L

申述編號 TPB/R/S/ MOS/23-	申述人名稱
R3921	Wong Hang Yin
R3922	Li Yun Hung
R3923	Leung Wing Ki
R3924	Leung
R3925	Cheng
R3926	黃冠生
R3927	Wong Hock Kan
R3928	Tsui Lap Shing
R3929	Chai Zi Li
R3930	Angel Chay
R3931	Hui Mou Lam
R3932	Chen Ka Man Carmen
R3933	Ng Wing Yan
R3934	Fung King Man
R3935	Wong Shu Fan
R3936	Fung Yin Nan
R3937	林兆波
R3938	Jim Tak Pon
R3939	Ho Hsiang Kung
R3940 [同為 C881]	Wong Heung Ming
R3941	Tsoi Kwok Wai
R3942	Law Lam
R3943	Cheung Shing Chi

申述編號 TPB/R/S/ MOS/23-	申述人名稱
R3944	Jerry Yu
R3945	Ng Chun Kit
R3946	Ng Ching Wai
R3947	Nicole
R3948	Leung
R3949	Vivian
R3950	Winny
R3951	K L Yeung
R3952	C W Chong
R3953	Wan Sam Yi
R3954	Tommy Yuen
R3955	Eric Lo
R3956	Nigel Mo
R3957	Sun
R3958	Cheung Yuen Lam
R3959	Hung Pui Ma
R3960	Wong Man Fai
R3961	Pow K W
R3962	Chung Yeuk Lam
R3963	Wong Kai Yan
R3964	Cheung
R3965	林
R3966	求
R3967	布
R3968	Lang

申述編號 TPB/R/S/ MOS/23-	申述人名稱
R3969	Moon
R3970	Wong C K
R3971	Ronald
R3972	C K Liu
R3973	Tsang King Sheung
R3974	Law Tsun Kit
R3975	Lam San Kuen
R3976	Lam Yin Ling
R3977	Roger Nissin
R3978	Rupert Ty
R3979	Donna Yip
R3980	Roy Yun San
R3981	Mike Chan
R3982	Simon
R3983	Norman Choy
R3984	Cheung Chun Sing
R3985	Tang Chun Chiu
R3986	Cheng Ka Fai
R3987	石
R3988	Ng
R3989	Wong Yee Ling
R3990	Cheung Siu Ki
R3991	Yuen
R3992	Kaina Fung
R3993	Chan

申述編號 TPB/R/S/ MOS/23-	申述人名稱
R3994	Chan Siu Man
R3995	Li Kai Chun
R3996	Mok Sheung Ming
R3997	Tu Shuk In
R3998	Lai Lai Ping
R3999	Christine
R4000	Wong Kin Chung
R4001	Chung Ko Yun
R4002	Yau Kai Tsang
R4003	Liu
R4004	Lam Sung Hing
R4005	Chan Suk King
R4006	Tommy Lee
R4007	Kam Ho
R4008	Gary Soong
R4009	Cheung
R4010	Louise Cheung
R4011	Carman Lee
R4012	Joyce Cheng
R4013	Yu Yuk Ling
R4014	Regina Ho
R4015	Charles Chow
R4016	Sandy Chan
R4017	Jordy Shun
R4018	Anna

申述編號 TPB/R/S/ MOS/23-	申述人名稱
R4019	Cynthia Lee
R4020	Ice Wong
R4021	Lau
R4022	Jay Lau
R4023	Pong Liu
R4024	Marco Chau
R4025	Yoanne Lam
R4026	Jacqueline Wong
R4027	Lam Ka Yue
R4028	Leung Mai Lok
R4029	李
R4030	楊
R4031	Chan Kwok Fai
R4032	Chan Suet Yi
R4033	Chan Yin Chun
R4034	Susie
R4035	Lam Pui Man
R4036	Yan
R4037	Jay Yuen
R4038	Ko Mei Ying
R4039	Fung Tak Yu
R4040	Fung Tak Sum
R4041	Lam Kim Ching
R4042	Chung Kin Sun
R4043	Chung Ho

申述編號 TPB/R/S/ MOS/23-	申述人名稱
R4044	Cheung Ka Long
R4045	Wong Tin Hang
R4046	Cheung Ling Him
R4047	Choi Chun Kei
R4048	Lam Choi Kwai
R4049	Seto Yuk Wan
R4050	Tse Ying Ha
R4051	Luk Chung Wang
R4052	Wong Yuen Sheung
R4053	Chung Tak Choi
R4054	Cheung Pak Hin
R4055	Leung Kam Kok
R4056	Ng Man Wai
R4057	Cheung
R4058	Leung Wai Yi
R4059	Lee Pui Ying
R4060	Fong Wai To
R4061	Chun Lap Hin
R4062	Kwong Chi Wing
R4063	Wallace Lee
R4064	Debby
R4065	Stephenie
R4066	Lau Yip
R4067	Chan Mui Wai
R4068	Jack Chu

申述編號 TPB/R/S/ MOS/23-	申述人名稱
R4069	Lee
R4070	Lam
R4071	Peng Peng
R4072	Kan Tai
R4073	Chan Wai Shan
R4074	Ko Man Kit
R4075	Chan Pak Lun
R4076	Tang Pui Chun
R4077	Ko Tsz Ho
R4078	Ko Tsz Hin
R4079	Joe K S Fung
R4080	Jay
R4081	Ama
R4082	Ho
R4083	Hong
R4084	Tung
R4085	Emily
R4086	Jessica
R4087	Bethany
R4088	Anson
R4089	Macy
R4090	Ho
R4091	Wong
R4092	智誠
R4093	Loong Lai Mei

申述編號 TPB/R/S/ MOS/23-	申述人名稱
R4094	李順英
R4095	陳
R4096	張英傑
R4097	羅耀東
R4098	何志明
R4099	梁永昌
R4100	Wong Lai Sheung
R4101	Carmen Leung
R4102	許佩芬
R4103	Lay Wah Yan
R4104	Lau Wai Man
R4105	Fan Shun Yee
R4106	Tam Ka Ho
R4107	Lo Wing Hang
R4108	Cheung Kwok Wai
R4109	May
R4110	Hung Yi Yu
R4111	Au Fung Kit
R4112	Lau Kin
R4113	Lau Ka Hei
R4114	Steven Lueng
R4115	黃
R4116	陳明玉
R4117	梁
R4118	周俊樂

申述編號 TPB/R/S/ MOS/23-	申述人名稱
R4119	陳國泰
R4120	陳雅思
R4121	林豐玉
R4122	梁子皓
R4123	李嘉耀
R4124	陳國安
R4125	陳偉傑
R4126	鍾浩賢
R4127	黎
R4128	陳偉仁
R4129	黃子涼
R4130	梁淑儀
R4131	陳美璇
R4132	Tiffany
R4133	袁
R4134	Judy Yuen
R4135	張永安
R4136	張諾瑤
R4137	Miffy Cheng
R4138	陳
R4139	梁麗琼
R4140	香惠蓮
R4141	唐銀好
R4142	藍道香
R4143	蔡敏鴻

申述編號 TPB/R/S/ MOS/23-	申述人名稱
R4144	Ng Cheuk Ho
R4145	Yu Yak Yi
R4146	Hiu
R4147	Ping
R4148	Wong Mei Ki
R4149	Leung Chi Hoi
R4150	Ng Yuen Ha
R4151	陳
R4152	Jackie
R4153	Nelson Law
R4154	Natalie Chung
R4155	Wong Cheung Steve
R4156	Roger Yim
R4157	Ken
R4158	Leon
R4159	Nick Wong
R4160	Yip Wai
R4161	Unique Ng
R4162	Terry
R4163	Kiwi
R4164	Mak
R4165	Chan Kwok Yu
R4166	Chan Cham Ni
R4167	Wong Man To

申述編號 TPB/R/S/ MOS/23-	申述人名稱
R4168	Chi Mei Po
R4169	Ngan Ho Lan
R4170	Lau Ho Yin
R4171	Chan Man Yu
R4172	Chung Ka Wai
R4173	Wong Kwan Yee Amy
R4174	Hung Wing Yan
R4175	Wan Shing Chi
R4176	Au
R4177	高少波
R4178	鈡
R4179	罗大賢
R4180	黃浩華
R4181	鄭
R4182	Keung
R4183	張建倫
R4184	陳言
R4185	Wong Yin Shan
R4186	Li Pak Long
R4187	Wong
R4188	Lai Ming Chak
R4189	Ng Kwok Yan
R4190	Joyce Yip
R4191	Peter

申述編號 TPB/R/S/ MOS/23-	申述人名稱
R4192	Leung
R4193	Chap Ka Pe
R4194	Liu Yin Kwan
R4195	Chen Wai Kei
R4196	趙小鳳
R4197	孔繁韓
R4198	麥可盈
R4199	譚樂橋
R4200	曾美晴
R4201	曾棕
R4202	Jason Yiu
R4203	楊志武
R4204	Lo Kam Shuen
R4205	Chiu Suk Hing Edith
R4206	Wong Ka Ming
R4207	Karen Cheung
R4208	Miu Chan
R4209	Leong
R4210	黃
R4211	Doris Kwok
R4212	Wong
R4213	Chung
R4214	David
R4215	Anthony Davy

申述編號 TPB/R/S/ MOS/23-	申述人名稱
R4216	Helen Poon
R4217	Tai To
R4218	Josephwe
R4219	Hui Wi Keung Heung
R4220	Law Hau Yan
R4221	Garton, Janice Yau Hau-yen
R4222	Tumshie Walpole
R4223	Rob Walpole
R4224	Linmarie Hirst
R4225	Chow Mei Yee
R4226	Anthony Brewer
R4227	Roy shek
R4228	Mamina Lai
R4229	Elema Khoo
R4230	David Blennerhassettc
R4231	Max Blennerhassett
R4232	Hoyle Marina
R4233	Florian Wollitz
R4234	Jenny Wollitz
R4235	Siu Wing Hang
R4236	Loong Yuen Tung Cara

申述編號 TPB/R/S/ MOS/23-	申述人名稱
R4237	Catherine Birkby
R4238	Wong Wing Keung
R4239	Lai Suk Ming
R4240	Chan Chui Kuen
R4241	Wong Lai Chan
R4242	Cheung Shu Ching
R4243	Hay Soleil
R4244	Peggy Wo
R4245	Chung Mei Ying
R4246	Cheung Hoi Fung
R4247	Wong Chui Man
R4248	Li Fu Wing Aaron
R4249	Leung Tik Shun
R4250	Chung Sze Lam
R4251	Tsoi Ho Pan
R4252	Andrew Champion
R4253	Elaine Champion
R4254	Mai-Lyhh Funnel
R4255	Chris Funnel
R4256	Karyn Dixon
R4257	Caroline Daly
R4258	Calium Wood
R4259	Henry Cheung
R4260	Phyllis Ng

申述編號 TPB/R/S/ MOS/23-	申述人名稱
R4261	Michael Vander Kooi
R4262	Monica Ho
R4263	Darren Chong
R4264	Trevor Chong
R4265	Chan Ki Wa
R4266	Jason Cornelius
R4267	Helga Ann
R4268	Patrick
R4269	Martin Wai
R4270	Lydia Kwok
R4271	Michelle Wai
R4272	Puxandra Gmgorian
R4273	Anthony Siu
R4274	Peter Lampard
R4275	Nicholas
R4276	Melanie Hofmann
R4277	Leah Birkby
R4278	Melissa Jupp
R4279	Carmen Cheung
R4280	Candy Cheung
R4281	Margaret Law
R4282	Minako
R4283	Shea Stanley
R4284	Feuersteiner Martin

申述編號 TPB/R/S/ MOS/23-	申述人名稱
R4285	Liroy Steenson
R4286	Kathryn Steenson
R4287	Dieter Yih
R4288	Caroline Yih
R4289	Leleste Mapa Murphy
R4290	Cheng Sina Hymn
R4291	Emily Walker
R4292	Willy Sit
R4293	Alex Liacw
R4294	Tsui San San Carmen
R4295	Julie Stockdale
R4296	Greg Stockdale
R4297	Yeoh Keat Lwn
R4298	Katherine Elizabeth Hope Tan-Sinha
R4299	Miranda Poon
R4300	Ng Kawai
R4301	Ian Jebbitt
R4302	Emily Jebbitt
R4303	Yue Kit Ping
R4304	Cheng Kwok Wa
R4305	Lo Shu Wing
R4306	Wong

申述編號 TPB/R/S/ MOS/23-	申述人名稱
R4307	Chan Siu Man
R4308	Cheng Yee Yung
R4309	Lai Kim Ki
R4310	Fung Oi Ling
R4311	Wong Tsz Fung
R4312	Yuen Chak Heng
R4313	Chong Sui Hin
R4314	Lo Tun Fong
R4315	曾少英
R4316	劉婉仪
R4317	William Taylor
R4318	Lo Cheuk Fai
R4319	Chow Pui Yee
R4320	Kwan Ka Man
R4321	So Siu Hong
R4322	Brian Wong
R4323	Yip Yee Pui Kobe
R4324	Lee Lai Ping
R4325	Ho Chor Tat
R4326	Chan Ka Kuen
R4327	Chan Oi Ling
R4328	Li Man To
R4329	Chiu Jin
R4330	Kong Chiu Wang
R4331	Tad Hazelton

申述編號 TPB/R/S/ MOS/23-	申述人名稱
R4332	Marlyn Hazelton
R4333	Ratama Hazelton
R4334	Bonnie Tu
R4335	Bo Yeung
R4336	Greene Lisa Soam
R4337	Emma Marie Brown
R4338	Curey Wilson
R4339	Wilson
R4340	Parko Rebecca Sarah Victoria
R4341	Shelley Bouttle
R4342	Susan
R4343	Wendy Yung
R4344	Jane Parry
R4345	Krista
R4346	Houston If
R4347	Andrew, Tiffany Chiu Yu Man
R4348	Andrew, Mark Clocum
R4349	Atkinson, Charlotte
R4350	Mckee, Anthony
R4351	Ngai Julian Chi Yeung

申述編號 TPB/R/S/ MOS/23-	申述人名稱
R4352	Leslie Taylor
R4353	Catherine Wan
R4354	Andrew Carter
R4355	Deirdre Margaret Leung
R4356	Andrew Yuen Hin Leung
R4357	Tiffany Ting Au
R4358	Alexander
R4359	Justin Chan
R4360	Alex Chow
R4361	Helen Li
R4362	Coleman
R4363	Coleman
R4364	Cathy
R4365	Coleman
R4366	Lorraine Coleman
R4367	Phyon Stirling
R4368	Teresa
R4369	Lau Cheuk Kit
R4370	湯裔昌
R4371	Andy
R4372	Pricilla
R4373	Amy
R4374	Ching Kai Lung

申述編號 TPB/R/S/ MOS/23-	申述人名稱
R4375	Lai Wai Ho
R4376	Lai Hong Chan
R4377	Michael Leung
R4378	Ken
R4379	Lam
R4380	Chau Wai Keung
R4381	Rebecca Wong
R4382	Michael Ng
R4383	Wong W K
R4384	Chow
R4385	Wong James
R4386	Ho Wai Yin
R4387	Chong
R4388	Elsie
R4389	Gladys
R4390	Greg Liang Ka Kit
R4391	Fion Cheung
R4392	Chu Kwok Leung
R4393	Alvin Chu
R4394	Mei
R4395	Tiu Man Yuk
R4396	Tsang Chi Lam
R4397	Bousu
R4398	Yeung Yik Chun
R4399	Leung Ying Wa

申述編號 TPB/R/S/ MOS/23-	申述人名稱
R4400	Li Xin Leung
R4401	Chan Chung Hang
R4402	Xian Si Ying
R4403	Li Ching
R4404	鄧年娣
R4405	San
R4406	Samantha
R4407	Au Chun Lung
R4408	Vincci Chan
R4409	Lau Chung
R4410	林嬋卿
R4411	何敬賢
R4412	林嬋貞
R4413	Kevin Ho
R4414	Cheng Kwok Leung
R4415	Tang Lai Kuen
R4416	Chan Char Kwan
R4417	李鳳
R4418	Tang Yin Fong
R4419	Lee Ming
R4420	Li King Lam
R4421	Phoebe Chan
R4422	劉
R4423	Wong Kwan Ho
R4424	Wong Kwan Heung

申述編號 TPB/R/S/ MOS/23-	申述人名稱
R4425	Ip Wang Yui
R4426	Ip Yu Cheung
R4427	Yu Kwong Ming
R4428	Yu Man Ching
R4429	Yu Man Ying
R4430	Ip Wai Fung
R4431	Ada
R4432	Bell
R4433	Sheanna
R4434	Carmen
R4435	Ko Pui Choi
R4436	Tak Ho
R4437	Milk Wong
R4438	Wong
R4439	Brian Leung
R4440	Wong Kam Loi
R4441	Chan Sze Long
R4442	Li Shing Him
R4443	Davida Burings
R4444	H K Chan
R4445	Kwan Ching Fung
R4446	Lam Tin Chi
R4447	Lam Yuen Kar
R4448	Ho
R4449	Lee

申述編號 TPB/R/S/ MOS/23-	申述人名稱
R4450	陳
R4451	張嘉文
R4452	Long Chun Him
R4453	蔡耀明
R4454	曾成金
R4455	Mak Chan Yeung
R4456	Cheung Sau Kuen
R4457	Chow Yiu Kun
R4458	Chong Dig
R4459	張永成
R4460	Li Kwok Chung
R4461	黃金辛
R4462	Wan Kam Ping
R4463	曾秀環
R4464	Li Mei King
R4465	Li Yun Ching
R4466	Li Mei Yuk
R4467	Ma Chi Nok
R4468	Wu Sze Wai
R4469	Wu Kam Hung
R4470	Li Wai Lung
R4471	Chan Hoi Ting
R4472	N S T Chan
R4473	Yu Lai Sheung
R4474	Chui Yung Wing

申述編號 TPB/R/S/ MOS/23-	申述人名稱
R4475	Lim Yiu Nam
R4476	Chow Yu Gok
R4477	Wong Chun Hei
R4478	Mak Ming Hei
R4479	Hau Wing Yi
R4480	Cheung Yu Ho
R4481	Wong Tseng Shun
R4482	鐘
R4483	Chow Mandic
R4484	Ng Chun Sin
R4485	Mak Yuk Ting
R4486	Chow King Chuen
R4487	Lam Ching Lai
R4488	Vikki Lau
R4489	Kelvin Tsang
R4490	Yuki Chu
R4491	Pal C heng
R4492	Rocky Lok
R4493	Vic Weng
R4494	Cheung
R4495	Tang Wai Ming
R4496	Ko Chun Say
R4497	Or
R4498	危
R4499	Shirley

申述編號 TPB/R/S/ MOS/23-	申述人名稱
R4500	Stella Tang
R4501	Miranda
R4502	CF Lau
R4503	Kwok
R4504	Wah
R4505	Chen
R4506	Candy
R4507	Wong Lok Hei
R4508	Lam ka Cheong
R4509	Tse
R4510	Vincent Cheung
R4511	Ip Yung Venus
R4512	Wong Hang Yin
R4513	Lau Yuen Yu
R4514	Leung Pik Man
R4515	Kong Yik Wa
R4516	Han Jing Hao
R4517	Chan Cheuk Nan
R4518	Lo Wai Cheung
R4519	Cheng Wai Ming
R4520	Michael Ten
R4521	May
R4522	Ng
R4523	Wong San Po
R4524	Kan

申述編號 TPB/R/S/ MOS/23-	申述人名稱
R4525	Lee Mei Yee
R4526	Yicky
R4527	Amy Ko
R4528	Chill
R4529	吳
R4530	Chan
R4531	Lee Hak Wing
R4532	Kitty Wah Ching Yip
R4533	Fanny Kang
R4534	Yip
R4535	鄭劍華
R4536	許志成
R4537	陳根成
R4538	陳
R4539	吳梓鈞
R4540	李
R4541	張錦華
R4542	藍偉軒
R4543	姜美蓮
R4544	王美娟
R4545	陳健業
R4546	陳嘉偉
R4547	陳嘉勝
R4548	陳

申述編號 TPB/R/S/ MOS/23-	申述人名稱
R4549	林
R4550	張愛子
R4551	刘
R4552	羅英
R4553	張日初
R4554	罗生
R4555	Ho Lai Wah
R4556	Wong Suk Har
R4557	Chan Man Chung
R4558	Charis Law
R4559	Cheryl Lee
R4560	Tam Man Ki
R4561	Michelle
R4562	Mark Chow
R4563	Chau Hiu Tung
R4564	Chung Ka Bo
R4565	Yu Albert
R4566	Wong Wai Man
R4567	Lee Kin Kai
R4568	Wong H
R4569	Rachel Lau
R4570	Caitlyn
R4571	Rella Leung
R4572	Edmon Tang
R4573	Cheng

申述編號 TPB/R/S/ MOS/23-	申述人名稱
R4574	Sindy
R4575	Lam
R4576	Lung Wing
R4577	Sam Lee
R4578	張
R4579	Mandy
R4580	Sofie Lee
R4581	区志偉
R4582	Chan
R4583	Chen Xiao Juan
R4584	Yee
R4585	Janifer
R4586	Lai Ka Ming
R4587	W H Yuen
R4588	Daisy
R4589	Tik Tik
R4590	Mahel Chan
R4591	Wing
R4592	泉
R4593	Tang
R4594	Della Kwok
R4595	Cheung Leng
R4596	Au Yeung
R4597	Wong
R4598	Qing

申述編號 TPB/R/S/ MOS/23-	申述人名稱
R4599	So
R4600	Liu Fuk Yu
R4601	Chung Wei Ling
R4602	So
R4603	Law Cheuk Man
R4604	黃子銘
R4605	邱
R4606	余靖彤
R4607	何海晴
R4608	Carol Fung
R4609	Ma
R4610	Choy Kit Wong
R4611	Lau Ngai Lou
R4612	楊美芬
R4613	Fai
R4614	輝
R4615	凡
R4616	林少豪
R4617	伍淑文
R4618	伍靜文
R4619	K.W. Wun
R4620	Cheung Tsz Ching
R4621	David Tse
R4622	曾燿霆
R4623	Fion Ching

申述編號 TPB/R/S/ MOS/23-	申述人名稱
R4624	Andrew Lau
R4625	譚樂橋
R4626	Lui King Yan
R4627	Chan Kai Wah
R4628	Cheng Kam Fai
R4629	Poon Tak Ming
R4630	Leung Yuet Kwan
R4631	林嘉寶
R4632	張家文
R4633	高
R4634	高曉彤
R4635	謝彩珠
R4636	Kam Lai Hung
R4637	Tang Yeung Pat
R4638	黎
R4639	Kwok Lai Fun
R4640	Wong Wan Chi
R4641	Cheung Hau Chi
R4642	Matthew
R4643	Chuung Tsz Kin
R4644	李安杰
R4645	司徒梓軒
R4646	黃藹琳
R4647	Yu Mei Fun
R4648	Tam Fung Wing

申述編號 TPB/R/S/ MOS/23-	申述人名稱
R4649	Chan Wing Man
R4650	Karen Lau
R4651	馮海霞
R4652	陳麗珠
R4653	夏志華
R4654	何曜湘
R4655	陳欣欣
R4656	潘力高
R4657	莊秀芬
R4658	傅志明
R4659	梁志權
R4660	Lai So Woon
R4661	Chow Pui Lam
R4662	Chow Chi Fung
R4663	Vincent Yeung
R4664	Kevin
R4665	Joyce
R4666	P K Tse
R4667	Becky Poon
R4668	Cyrus
R4669	Davis
R4670	Raveh
R4671	Matthew
R4672	陳劍君
R4673	Ho Yun Yan

申述編號 TPB/R/S/ MOS/23-	申述人名稱
R4674	Sofia Luk
R4675	Yau Shek Kam
R4676	Chris Wong
R4677	Fung Yat Yuen
R4678	Mak Suet Man
R4679	Ma Man Yin
R4680	Ng Ka Kit
R4681	Shum Lok Heng
R4682	Yan Pang Kit
R4683	Yeung Kwok Ho
R4684	Lau Ko Yi
R4685	Chan Hiu Yun Joyce
R4686	Yim Kin Hoi
R4687	Cheng Ying Ying
R4688	Wong Yuen Kwan
R4689	Lai Kam Fai
R4690	陳
R4691	黃淑慧
R4692	Hui Ho Yin
R4693	蔣倩茹
R4694	Mak Wai Yan
R4695	Mag T.
R4696	Ivan Cheung
R4697	Tammy Chiu

申述編號 TPB/R/S/ MOS/23-	申述人名稱
R4698	Tong Kin Man
R4699	Lam
R4700	Lau Wing Hay
R4701	Sze Ngan Sze
R4702	So Fat Man
R4703	Leung Hoi Wai
R4704	Lai Kwok Sang
R4705	Keung Chun Fung
R4706	Tsang
R4707	Kiko Tsoi
R4708	Lam Chung
R4709	Monica
R4710	Chung Hoi Shing
R4711	Ngai Siu Heung
R4712	Chow
R4713	Hayden Tse
R4714	Jenny Leung
R4715	May Fong
R4716	M. Ma
R4717	Ken Li
R4718	陳亞晴
R4719	鄭光源
R4720	黃詠瑤
R4721	陳
R4722	琪

申述編號 TPB/R/S/ MOS/23-	申述人名稱
R4723	Lam Y.H.
R4724	魏永信
R4725	林雋賢
R4726	溫慶輝
R4727	Allison Lai
R4728	Vicky Lau
R4729	Johnny Ngai
R4730	Shek Ying Wai
R4731	馮家俊
R4732	Ng Kwok Wa
R4733	Ng Yiu Lam Nathan
R4734	Yeung Hoi Ting
R4735	Lo Sin Ting
R4736	Ho Tsz Ching
R4737	Wong Wing Yan
R4738	Wu
R4739	吳宛霖
R4740	展朗
R4741	鄭月娥
R4742	楊詩雅
R4743	陳嘉洛
R4744	Ng Ka Yan
R4745	Kwong
R4746	Molly
R4747	Cheung Wing Sum

申述編號 TPB/R/S/ MOS/23-	申述人名稱
R4748	Wong Pui
R4749	Wong Lai Kuen
R4750	Liu Kit Man
R4751	Kiek Villahedmosa
R4752	Kwan Yiu Fung
R4753	Lam
R4754	Wu Sze Yan
R4755	Chun
R4756	Lam
R4757	Chau Siu Yin
R4758	Tam Yi Pui
R4759	Leung Chun Wing
R4760	Lai Wing Sze
R4761	Ho Tsz Ching
R4762	Tang Wai Him
R4763	Ho Ka Yee
R4764	Law Lok Hin
R4765	Chan Hiu Fung
R4766	Wong Chi Lok
R4767	Chan Hon Li
R4768	Lai
R4769	倫國良
R4770	Tsoi Wai Chung
R4771	吳
R4772	Hobbe Wu

申述編號 TPB/R/S/ MOS/23-	申述人名稱
R4773	Lau Chu Ching
R4774	Ip Ping Kwan
R4775	Tse
R4776	Wong
R4777	李庭豐
R4778	Pang Hoi Ting
R4779	Lam Tsz Kwan
R4780	梁晙傑
R4781	Tiffany Leung
R4782	Kate Lau
R4783	Cherry
R4784	Lee Kwok Hang
R4785	Chan Tak Wing
R4786	Ng Chui Yee
R4787	張文菁
R4788	Chow Lok Man
R4789	So Siu Man
R4790	Valerie Tso
R4791	Chu
R4792	Wong Kai Wai
R4793	Jane Lam
R4794	Ho Wai Lun
R4795	Lai Hiu Ching
R4796	Irene Wang
R4797	Li Chun Hung

申述編號 TPB/R/S/ MOS/23-	申述人名稱
R4798	Wong Ping Wa
R4799	Chan Kwai Kong
R4800	Hung Ming Chun
R4801	Tse Shuk Ching
R4802	So Shing Lai
R4803	Ng Ka Man
R4804	Li
R4805	Ronnel
R4806	Tsui Yuen
R4807	Sophia
R4808	Lai Siu Wai
R4809	Tiffany Kwok
R4810	Lau Chui Wa
R4811	Kristy
R4812	Chow Ho Yin
R4813	Ngan Hiu Laam
R4814	Ngan Hiu Ying
R4815	Cheng Yan Yan
R4816	Yan Wai Leung
R4817	Li Tung Ying
R4818	Lam Wing Yan
R4819	Chan Chi Fai
R4820	Wong Hiu Man
R4821	Cheng Yuk Lin
R4822	Kau Chi Chung

申述編號 TPB/R/S/ MOS/23-	申述人名稱
R4823	Ho Tse Hin
R4824	Nathan
R4825	Ngan Wan Choi
R4826	Lai Yi Mei
R4827	Yeung
R4828	Leung Jasmine
R4829	Ng Carman
R4830	May
R4831	Emily Liu
R4832	Kay Cheung
R4833	Thomas Yam
R4834	聶
R4835	Thomss Tong
R4836	Horace Tong
R4837	黃聯貴
R4838	Tsing Pui Ling
R4839	Chow Cheuk Yee
R4840	Chow
R4841	Chan Sau Ching
R4842	Ho Sing Ying
R4843	Hoi Shan
R4844	Cheryl Chow
R4845	Sou Ka Hon
R4846	Chiu Wai Sun
R4847	Wong Chi Ming

申述編號 TPB/R/S/ MOS/23-	申述人名稱
R4848	Lau Kwai
R4849	Fung
R4850	Kelvin Wu
R4851	Lai Yeuk Tung
R4852	Cheung Chi Yan
R4853	SW Brian
R4854	任曉紅
R4855	陳嘉俊
R4856	Kathy Wong
R4857	Eric Fung
R4858 [同為 C816]	Wong Man Kit
R4859	Owen Lam
R4860	Lee Ka Fai
R4861	Lam Man Hei
R4862	Chow
R4863	Tsang
R4864	Lai Shuk Fan
R4865	Mok Hong Ting
R4866	Cheng Tak Kwok
R4867	Leung
R4868	Wong Kam Kong
R4869	Jenny Ma
R4870	Michelle Woo
R4871	Janson Li

申述編號 TPB/R/S/ MOS/23-	申述人名稱
R4872	Chan
R4873	Tsai Min Yi
R4874	Lau Yik Hin
R4875	Chak King To
R4876	Leung Chi Yuk
R4877	Chan
R4878	Lai Long Fung
R4879	Redsema
R4880	Gina
R4881	Tang Yuk Ting
R4882	Yan Po Ki
R4883	Chang
R4884	Poon Ching Shan
R4885	Tam Yee Ki
R4886	Wong Wai Him
R4887	Chan Yu Ton
R4888	Yu Shiu Ching
R4889	Leung Him
R4890	Chiu Hin Lok
R4891	Y.K. Wong
R4892	敖
R4893	鄭施施
R4894	關樹榮
R4895	Mike
R4896	曾慧卿

申述編號 TPB/R/S/ MOS/23-	申述人名稱
R4897	Wong Fai Ming
R4898	Richard Lee
R4899	Hang Wong
R4900	Nicole Lam
R4901	Hebe
R4902	Cheng Ying
R4903	Tse Yin Law
R4904	Loe
R4905	Poon Ming Ho
R4906	Jocelyn Wong
R4907	Tsang Pui Yee
R4908	Ann Wong
R4909	S.W. Chu
R4910	陳玉麒
R4911	李嘉聰
R4912	謙
R4913	韋
R4914	馬詠欣
R4915	Kwok Ka Man
R4916	Ng Kwok Ki
R4917	Chu Kam Seung
R4918	Li Ka Chun
R4919	Tang Tsz Kin
R4920	Leung Lai Yi
R4921	Tsoi Chi Wai

申述編號 TPB/R/S/ MOS/23-	申述人名稱
R4922	蔡
R4923	Yip
R4924	Choi Yuen Wa
R4925	Choi Bik Wah
R4926	Lee Cassie
R4927	Chan Tai Yin
R4928	Li Kam Kai
R4929	Wong Tak Ming
R4930	Li Chi Lok Rachel
R4931	S.Y. Yiu
R4932	Leung Chun Kit
R4933	Braydon
R4934	Leung Cheuk Biu
R4935	Hui Wai Yiu
R4936	Chan Kai
R4937	Ma Yee Lin
R4938	Tsoi Chun Ming
R4939	Lai Chung Hei
R4940	馮浩軒
R4941	吳錦慶
R4942	Wong Oi Lun
R4943	Ng Carole
R4944	Belinda Chan
R4945	Miranda Choi
R4946	Cheung Hoi Ching

申述編號 TPB/R/S/ MOS/23-	申述人名稱
R4947	leung Ka Man
R4948	Leung Wai Man
R4949	Tong Kin Lok
R4950	葉玉美
R4951	劉耀德
R4952	Anita Li
R4953	Cheung
R4954	Leung Mei Ki
R4955	Chong Kit Hung
R4956	施浩楠
R4957	林麗華
R4958	羅善瑜
R4959	龔
R4960	葉永標
R4961	Chan Cheuk Yan
R4962	Choi Tin Yat
R4963	So Siu Lun
R4964	Chu Ho Tung
R4965	Cheung Pui Ling
R4966	Kwan Shi Wing
R4967	Chan Pui Leung
R4968	Lai Kwan Ting
R4969	Wong Wing Kai
R4970	Tsang Heung Man
R4971	M. Stewat

申述編號 TPB/R/S/ MOS/23-	申述人名稱
R4972	黃金愛
R4973	Kwok Kwong May
R4974	Ho Yiu Chung
R4975	Sin Wing Kei
R4976	Chan Hoi Yan
R4977	Siu Yau Ming
R4978	P.C. Wong
R4979	Leung
R4980	C K Chung
R4981	Lau
R4982	李偉文
R4983	Lam Pik Yiu
R4984	Chan Yin Nam
R4985	Law Cheuk Lam
R4986	Wong Hui Long
R4987	Mui Kin Wa
R4988	Mui Ching Man
R4989	So Kwok Tung
R4990	Siu Fung Hin
R4991	Sin Siu Hung
R4992	Kou
R4993	Daisy Wong
R4994	Michelle Poong
R4995	Mabel Au
R4996	Yeung Po Man

申述編號 TPB/R/S/ MOS/23-	申述人名稱
R4997	Tin Kwan Lung
R4998	Chan Yeuk Laam
R4999	Bella Chan
R5000	Zoe
R5001	Fa
R5002	Hope
R5003	Li Ho Lam
R5004	Tang Che Han
R5005	Wu Ka Lam
R5006	Vladmir B.
R5007	Kenny Li
R5008	Amy Chong
R5009	Winnie Yip
R5010	Leung Yu May
R5011	James Wong
R5012	Lau
R5013	Lam Ku Wah
R5014	Luk Sin Ming
R5015	Loong Ka Sin
R5016	Wo Lun Yuen
R5017	Lee
R5018	Stanley
R5019	Law
R5020	Poon
R5021	Tsang Chi Lam

申述編號 TPB/R/S/ MOS/23-	申述人名稱
R5022	Yeung Tsz Chu
R5023	Chau Chloe
R5024	Wong Wai Fong
R5025	Ho Ching Yi
R5026	Chan Yuk tong
R5027	Chan Tak Kan
R5028	Lai Kam Ho
R5029	Wong
R5030	Leo
R5031	David Lo
R5032	Chloe Lo
R5033	Kan Wong
R5034	葉志偉
R5035	潘曉彤
R5036	梁國基
R5037	李心清
R5038	劉友儀
R5039	李俊豪
R5040	鄭梓軒
R5041	Ha Soo Sze
R5042	張明佳
R5043	Carry Chiu
R5044	Wong Tik Sum
R5045	Wallace Sin
R5046	Elaine Lau

申述編號 TPB/R/S/ MOS/23-	申述人名稱
R5047	Debbie Kwok
R5048	Tony Cheung
R5049	Chow Mi Kuen
R5050	Chau Lai Yee
R5051	Chan Chun Tai
R5052	Wong Shing Bun
R5053	So Wai Fong
R5054	Cheung Yan Pui
R5055	Fan Long Hin
R5056	梁展鵬
R5057	李德光
R5058	彭子凌
R5059	Alex Tong
R5060	Hiki Chan
R5061	To Kwong Lap
R5062	Zhi Chuxing
R5063	Cheng Hon Keung
R5064	Chan Ka Ho
R5065	Yiu Kam Fung
R5066	Ng Chu Ping
R5067	Chan Ka Yan
R5068	Cheung Ka Ming
R5069	Yung Yi Pun
R5070	Yang Tianxiang
R5071	林然

申述編號 TPB/R/S/ MOS/23-	申述人名稱
R5072	林鍵翔
R5073	Lam Yan Tung
R5074	Wong
R5075	Tang Pui I
R5076	劉信泉
R5077	Leung
R5078	梁斯朗
R5079	陳麗卿
R5080	Chan Sin Nam
R5081	樊偉明
R5082	Kwok Wai Yan
R5083	Lau Wai Tung
R5084	Wong Chung Ho
R5085	Leung Chi Ky
R5086	Cheung Kwok Sun
R5087	Ngan Lai Kwan
R5088	Kwan Po Tsoi
R5089	Tam Kit Ping
R5090	Vineanna Chan
R5091	陳約飛
R5092	張
R5093	Lam Chor Lin
R5094	Ko Clare
R5095	Simon
R5096	Alice Tang

申述編號 TPB/R/S/ MOS/23-	申述人名稱
R5097	Angie
R5098	Li Wandy Wan Yi
R5099	Ying Hiu
R5100	So Hoi Man
R5101	Yeung Suen Lee
R5102	Amy Wong
R5103	黃宝玉
R5104	To Wing Fai
R5105	Lin Shun Yao
R5106	Ho Che Kau
R5107	L Cheng
R5108	So
R5109	Cha Sau
R5110	Amy Chan
R5111	Chiu Wai Ming
R5112	林群
R5113	Perek Yeung
R5114	Ho Chi Chung
R5115	Lau Yuen King
R5116	呂志豪
R5117	Sam
R5118	Ser Ka Lok
R5119	Yang Tianxiang
R5120	Wun Wing keung
R5121	Paul Tamliusan

申述編號 TPB/R/S/ MOS/23-	申述人名稱
R5122	藍啟駿
R5123	Yeung Kwok Ho
R5124	Eunice
R5125	Chan
R5126	高路勤
R5127	Ging Tam
R5128	Li Ho
R5129	高落嵐
R5130	Evin
R5131	李成昌
R5132	譚強弘
R5133	Tsang
R5134	林曾氏
R5135	Chow Kwok Chi
R5136	Yoe Ting Ting
R5137	Oscar Yeung
R5138	Angela Kwong
R5139	Mandy Chung
R5140	Tony Tong
R5141	Tony Lui
R5142	Simon Fung
R5143	Siu Chi Keung
R5144	Judy Mak
R5145	Julia Lam
R5146	Susan Sun

申述編號 TPB/R/S/ MOS/23-	申述人名稱
R5147	Chan Wai Shing
R5148	Adrian Yeung
R5149	Rebecca Choy
R5150	Alk
R5151	Law
R5152	Lam
R5153	Siu
R5154	Fion Lai
R5155	龍
R5156	Chan Ying
R5157	Shon
R5158	Tammy
R5159	Tang
R5160	Stm
R5161	Alex Lee
R5162	嚴鑄維
R5163	Martuna
R5164	麥影彤
R5165	Wong Lai Fan
R5166	麥少漢
R5167	Wong Chuiw
R5168	黃耀光
R5169	Po Chu
R5170	Christine Chung
R5171	Gwguo

申述編號 TPB/R/S/ MOS/23-	申述人名稱
R5172	李
R5173	羅
R5174	羅
R5175	郭
R5176	吳學香
R5177	劉
R5178	姜美欣
R5179	Gan
R5180	江
R5181	劉偉俊
R5182	林素玲
R5183	黃偉忠
R5184	Li
R5185	M Lou
R5186	Ko Yee Man
R5187	Lau Kit Yu
R5188	Tsang Suk Ying
R5189	Fanny Wong
R5190	Wandy Lam
R5191	Fan Wai Sze
R5192	黃日新
R5193	Candy Poon
R5194	HN
R5195	Tam Lok To
R5196	Tsoi Fong Che

申述編號 TPB/R/S/ MOS/23-	申述人名稱
R5197	Yuen Chok Kit
R5198	Lee Ching
R5199	Wendy Chan
R5200	Andrew Lam
R5201	Danny Leung
R5202	Wong Ngai Chi
R5203	Anele Pan
R5204	Martoner Tang
R5205	Gloria Yeung
R5206	Miki Chan
R5207	Peol Liu
R5208	Mark
R5209	陳碧嬋
R5210	陳碧兒
R5211	陳碧玉
R5212	郭笑芬
R5213	Chiu Cheuk In
R5214	關立言
R5215	Nicole
R5216	Vincene
R5217	Ruby
R5218	Phillip
R5219	吳
R5220	Lo
R5221	甘

申述編號 TPB/R/S/ MOS/23-	申述人名稱
R5222	陳
R5223	Leung Kam Chun
R5224	Wong Ka Yee
R5225	Wong Ka Man
R5226	何玉玲
R5227	Li
R5228	Lai Chun Fai
R5229	Jre Chiu
R5230	Sady Leung
R5231	Sama Law
R5232	Xavier Wong
R5233	Sylai
R5234	Billy Fung
R5235	Chan Kwan Leong
R5236	孔祥贊
R5237	宋
R5238	關淑儀
R5239	朱淑蓮
R5240	石錦新
R5241	陳玉心
R5242	黃
R5243	Ron
R5244	Tom Lam
R5245	Shirley Kwok
R5246	Tsang William

申述編號 TPB/R/S/ MOS/23-	申述人名稱
R5247	Tung
R5248	Chan Yuen Yi
R5249	Li Cheuk Hang
R5250	Hu San Yi
R5251	Ivy Liu
R5252	Michael Yiu
R5253	Lo
R5254	Eva Chu
R5255	Ka
R5256	Leng Sing Ngai
R5257	King
R5258	Kwong Yau Kwan
R5259	楊玉梅
R5260	曾美嬌
R5261	Choy Ping Ho
R5262	Tsang Kai Yin
R5263	Wong Oi Kwan Freda
R5264	Chiu Ching Yee
R5265	Vian Kwong Yun
R5266	Wong Fung Yee
R5267	Iris Wu
R5268	Ma Hak Keung
R5269	甄麗雲
R5270	顏玉華

申述編號 TPB/R/S/ MOS/23-	申述人名稱
R5271	楊熾光
R5272	趙水英
R5273	沈玉松
R5274	盧志光
R5275	Mak Chui King
R5276	Tsang Pui Han
R5277	Yeung
R5278	燕
R5279	Yuen Lisa
R5280	Wat Yuen Shan
R5281	Yeng Ka Lun
R5282	Cheng Hay Wei Jan
R5283	Chan
R5284	Chung Wai Chuen
R5285	Yip Chun Ting
R5286	Siu Ching Yu
R5287	Yip Kwong Chi
R5288	Kwan Hing On
R5289	Shing Hei
R5290	Ip Wai Ming
R5291	Suki Hung
R5292	Ka Mong Chan
R5293	何炳容
R5294	李艷霞
R5295	張洛施

申述編號 TPB/R/S/ MOS/23-	申述人名稱
R5296	Kwok Wai Yu
R5297	Lok Hoi Hin
R5298	Ip Chi Wing
R5299	Cheng Siu Ki
R5300	Lai Kwok Yiu
R5301	Chan San Kuen
R5302	Ngai Fun Man
R5303	Agnes
R5304	麥家俊
R5305	王穎敏
R5306	Asie
R5307	Christine
R5308	Tree Leung
R5309	Lau Yee Ying
R5310	Lau Hon Lam
R5311	Chang
R5312	Lee Yuen Tung
R5313	Chan Hin Yan
R5314	Ma Siu Yung
R5315	Chan Pak Him
R5316	Wong Po Kar
R5317	Kwong Man Hei
R5318	Wong Lan Fong
R5319	Yip Chau Ming
R5320	陳

申述編號 TPB/R/S/ MOS/23-	申述人名稱
R5321	李永麟
R5322	Eric Lo
R5323	Charene
R5324	Novem
R5325	Lau Chun Ip
R5326	Wong Wai Ying
R5327	Lai Wing Tung
R5328	Tse Pak Wai
R5329	Li Shek Tak
R5330	Ngai Man bik
R5331	Yuen Lam Lin
R5332	Ip Pok Yu
R5333	Renee Chung
R5334	Shinee Au
R5335	To
R5336	Ho
R5337	Pang Yin Cheung
R5338	Lee Wing Leung
R5339	P Chow
R5340	Sin
R5341	Y Y Lu
R5342	Tam Wai Koon
R5343	Fong Arcke
R5344	Rebecca Tan
R5345	Chen Jiang

申述編號 TPB/R/S/ MOS/23-	申述人名稱
R5346	Jimmy
R5347	Chan
R5348	蘭
R5349	Ma King Yin
R5350	Lau Chi Hung
R5351	Kock Moon Wah
R5352	Meny Ng
R5353	Wong
R5354	Wong C.H.
R5355	K S Oy
R5356	Chow Suk Lin
R5357	Yip Chi Hang
R5358	Lee Shing Chung
R5359	Cheng Chi Keung
R5360	Lau Hoi Yan
R5361	葉松生
R5362	楊敏
R5363	Wong Sun Yau
R5364	Chan Hiin Fung
R5365	Leung Yan Ting
R5366	Zhang Law Fang
R5367	Lam Ka Wang
R5368	Jaen Ngan
R5369	Irene
R5370	Leung K

申述編號 TPB/R/S/ MOS/23-	申述人名稱
R5371	Tang Wing Wa
R5372	Ng O Y
R5373	Leung Tak Wa
R5374	Choi Ka Man
R5375	陳大文
R5376	Choi Yuen Shan
R5377	Lui Wai Chun
R5378	Choi Wai Chun
R5379	Lam Wia Yan
R5380	Mong Wing Man
R5381	Choi Man Yue
R5382	唐欣恩
R5383	區詩欣
R5384	K Y Ho
R5385	Ngo WL
R5386	覃國鴻
R5387	Fok Lai Mu
R5388	Yu
R5389	Ngan Zi Kwa
R5390	Chau Tsz Him
R5391	Chan Mei Yuet
R5392	Kan Yuen Man
R5393	Lai Shek Keoxee
R5394	蘇力勤
R5395	甘子勵

申述編號 TPB/R/S/ MOS/23-	申述人名稱
R5396	鍾家傑
R5397	肖嘉謙
R5398	王
R5399	王蛟嘉
R5400	吳偉鋒
R5401	梁竣彥
R5402	胡翠珊
R5403	Lee Kiu
R5404	Yeung Sau Nga
R5405	Yu
R5406	Michelle
R5407	Chiu
R5408	Jason Chung
R5409	Ho
R5410	So Yin Chun
R5411	Macy
R5412	Vince
R5413	Zeb
R5414	Barry Lee
R5415	Chau
R5416	Lo Wai Ming
R5417	Wong Wing Yee
R5418	Lee Yuen Ting
R5419	Yeung Wing Yan
R5420	Jessica Cheung

申述編號 TPB/R/S/ MOS/23-	申述人名稱
R5421	Choi
R5422	Koo Hoi Ting
R5423	Ho Chui Ying
R5424	曾
R5425	Li Chu Wa
R5426	Ma
R5427	Cheng Ka Ki
R5428	Chan Ka Wai
R5429	Lau Sin Ying
R5430	Carolth
R5431	Chiu Man Lai
R5432	Chan Ka Hei
R5433	Lau Man Ka
R5434	Choi Wai Yee
R5435	Ko Siu Kor
R5436	Lo Kin
R5437	Thomas
R5438	Ng
R5439	Lo
R5440	David Tam
R5441	Lung Lam
R5442	Edison Chen
R5443	Johnson Chung
R5444	Chloe Chan
R5445	Keith Huang

申述編號 TPB/R/S/ MOS/23-	申述人名稱
R5446	Marces Lau
R5447	Joshua Tam
R5448	Lau
R5449	Lau Hiu Wa
R5450	Chan Cheuk Ying
R5451	Ngan Yu Shan
R5452	Choi Wai Yee
R5453	Yeung Chiu Wa
R5454	Ko Siu Dor
R5455	張
R5456	Paul
R5457	林雲輝
R5458	陳
R5459	周
R5460	Dudka
R5461	Ken
R5462	Charmie Gonzales
R5463	Kier Villqhenmosq
R5464	Wong
R5465	Ray Chan
R5466	Janice Suen
R5467	周文龍
R5468	黃愛蘭
R5469	Leung
R5470	Lee Mei Yee

申述編號 TPB/R/S/ MOS/23-	申述人名稱
R5471	黃貴來
R5472	Cheung Ka Ho
R5473	Tsang Ho Kwan
R5474	Tung Ho Yiu
R5475	Yam
R5476	紀
R5477	Cheuk Lok Yee
R5478	Ho Pui Lam
R5479	Jer Wong
R5480	Geniue Wong
R5481	Mok
R5482	Thomas Ho
R5483	Wong Chi Yee
R5484	Oscar Lo
R5485	Law Wei
R5486	Leung Poon Hing
R5487	Yung Pik Yee
R5488	Ma Chui Shan
R5489	Wong Wai Kit
R5490	Wong Wing In
R5491	Wong Ngai Lun
R5492	Lam Shiu Chong
R5493	Ng Ka Man
R5494	Ip Kai Chung
R5495	Helen

申述編號 TPB/R/S/ MOS/23-	申述人名稱
R5496	Wong
R5497	馮
R5498	Ha Leung Ching
R5499	Joyce Lo
R5500	Ivy Lo
R5501	李浩文
R5502	楊樂豐
R5503	Lai Cho Kiu
R5504	林
R5505	Man Sze Wah
R5506	Ng Hoi Ki
R5507	Cheng
R5508	Chan Pik Yuk
R5509	Andy Wong
R5510	葉沛恒
R5511	Wong
R5512	王
R5513	Ho
R5514	陳楚文
R5515	Mong Kit Ying
R5516	Shee Pui Yee
R5517	Cheung
R5518	林志明
R5519	Au Yeung
R5520	岑展鵬

申述編號 TPB/R/S/ MOS/23-	申述人名稱
R5521	So Wai Pong
R5522	葉洪榮
R5523	Ringo Ip
R5524	Po
R5525	Tiu Chi
R5526	張
R5527	Matthew
R5528	梁廣威
R5529	Ho Nga Sze
R5530	黃進傑
R5531	陳
R5532	謝榮波
R5533	Kate
R5534	Yannie
R5535	Olivia
R5536	Chung Luk Tim
R5537	Yau
R5538	Veron Choi
R5539	Lai
R5540	Chan Hei Wan
R5541	Lau Yuen Yin
R5542	Chan Hiu Yan
R5543	Yip Yik Chun
R5544	Ma Cheuk Kuen
R5545	Rickin

申述編號 TPB/R/S/ MOS/23-	申述人名稱
R5546	陳梓淳
R5547	Chan Yee Man
R5548	Yu
R5549	Li Wing Tak
R5550	Mak Shing Fai
R5551	Li Ho Ching
R5552	Frankie Lau
R5553	Ngai Kwok Fung
R5554	Ip Chor Ching
R5555	Tam Lai Fong
R5556	Iris
R5557	Chan Sin Tung
R5558	Tam Ka Long
R5559	Yeung Tsz Ki
R5560	Tse
R5561	Ma Man Kit
R5562	Chan Chi Chiu
R5563	Tang Yuk Chi
R5564	Kwan Ming Gum
R5565	Pong
R5566	Lui Chin Chin Stephn
R5567	Law Kam Wai
R5568	Lee Po Yee
R5569	Tang

申述編號 TPB/R/S/ MOS/23-	申述人名稱
R5570	Chung Lap Ting
R5571	Jesamine Lynn Grestejo
R5572	Lam Ka Wai
R5573	Chen
R5574	陳惠玲
R5575	鄭
R5576	金
R5577	Wu Wai Hang
R5578	Tang Tsz Chun
R5579	黎
R5580	余尚豐
R5581	文
R5582	吳鈞然
R5583	鍾
R5584	軒
R5585	Lai
R5586	Ma
R5587	Lau
R5588	林佩兒
R5589	陳嘉泳
R5590	林慧
R5591	王瑞蘭
R5592	郭
R5593	Cheung Ka Yin

申述編號 TPB/R/S/ MOS/23-	申述人名稱
R5594	Li Wing Sze
R5595	vivienne Chan
R5596	Lau Wai Kit
R5597	Chu
R5598	Wong Fung Yu
R5599	Liu Hiu Tung
R5600	Liu Chi Tin
R5601	Lo Ho Ching
R5602	Kwan Yuk Ling
R5603	Chan
R5604	Cheung
R5605	Wan
R5606	Lo Yuk Sau
R5607	王
R5608	Kwong Wai Man
R5609	So Wai Lun
R5610	So
R5611	Lam Tsz Hin
R5612	Chan Sze Yun
R5613	To Kwok King
R5614	Choi
R5615	Lau Kin Fong
R5616	Cheung Yuen Lam
R5617	Lui Yuen Way
R5618	Chung Wang Fai

申述編號 TPB/R/S/ MOS/23-	申述人名稱
R5619	Wong Man Tang
R5620	Au Yeung Tak Hung
R5621	Man
R5622	Tristan Delosue
R5623	Tony Lai
R5624	Li Chun Hin
R5625	Wong Boa Yin
R5626	Diu Sai Yin
R5627	Boo Yip
R5628	鄭淑芬
R5629	周嘉儀
R5630	羅栩詠
R5631	Gloria Leung
R5632	Sonia Lau
R5633	Ariel Law
R5634	Bruno Cheng
R5635	李少英
R5636	顧
R5637	劉家麟
R5638	魏
R5639	郭俊彥
R5640	徐嘉欣
R5641	Wan Kin Man
R5642	Chan

申述編號 TPB/R/S/ MOS/23-	申述人名稱
R5643	Tsui Wa Kwan
R5644	Siu Chun Yin
R5645	Chui Ho Kwan
R5646	Fan
R5647	Lau Mei Ki
R5648	Law Tsui Ying
R5649	Chan Ka Kiu
R5650	Wong
R5651	Emily Chan
R5652	Yu Han Ying
R5653	Ho Wai Ling
R5654	Chan
R5655	Suen Althea
R5656	Liu Yuk Wah
R5657	Lam Chong Yeung

申述編號 TPB/R/S/ MOS/23-	申述人名稱
R5658	Wong Hoi Tung
R5659	Chan Lok Lin
R5660	Chan Ka Kit
R5661	Lee Men Hung
R5662	Yip
R5663	Lily Wong
R5664	Esther
R5665	Cheung Long Yi
R5666	Man Sze Yan
R5667	Janice
R5668	H K Wong
R5669	黎臻
R5670	冉娟
R5671	黎錦明
R5672	Ho Yiu Hei

申述編號 TPB/R/S/ MOS/23-	申述人名稱
R5673	Wong Ka Chun
R5674	Lai Hoi Ki
R5675	Chan Cheuk Yin
R5676	Tam Sze Ki
R5677	To Ka Chun
R5678	Wong Wing Yin
R5679	Cheung Yim Lai
R5680	古
R5681	曾偉琨
R5682	陳
R5683	盧廸宏
R5684	余子傑
R5685	廖嘉欣
R5686	黃
R5687	周

申述編號 TPB/R/S/ MOS/23-	申述人名稱
R5688	呂海倫
R5689	何
R5690	何
R5691	Chan Shuk Yee
R5692	張恩德
R5693	Li Man Annie
R5694	Chung Him Ling
R5695	Li Tsz Ha
R5696	陳綺薇
R5697	The Hong Kong and China Gas Co. Ltd.
R5698	Chan Sin Ting
R5699	Chung Tsz Kin

有關《馬鞍山分區計劃大綱草圖編號 S/MOS/23》的提意見人名單

意見編號 TPB/R/S /MOS/23-	提意見人名稱
C1	Cheng Ho Tin
C2	Wat Kin Ting
C3 [同為 R47]	Hong Kong Bird Watching Society
C4 [同為 R48]	Designing Hong Kong Limited
C5 [同為 R49]	The Conservancy Association
C6 [同為 R51]	Green Sense
C7 [同為 R71]	鍾禮謙
C8 [同為 R64]	陳珮明
C9 [同為 R58]	容溟舟
C10 [同為 R72]	吳錦雄
C11 [同為 R75]	Leung Hin Yan
C12 [同為 R84]	馬鞍山村關注組 (夾附 304 個簽名 with 304 signatures enclosed)
C13 [同為 R88]	基督教香港信義會恩青營(鞍山探索館)
C14	Tourisman.hk

意見編號 TPB/R/S /MOS/23-	提意見人名稱
C15 [同為 R93]	Roger Anthony Nissim
C16 [同為 R92]	Mary Mulvihill
C17	Lee Siu Ting
C18	Tsui Wan Man
C19	Li Man Annie
C20	Lam Long Fung
C21	Ko Man Lung
C22 [同為 R3645]	Lee Chun Ho
C23	Sze Kam Wong
C24	Poon Chiu Lim
C25	Wong Lai Fong
C26	Chau Tsoi Kwang
C27	Chau Brian
C28	Poon Hui Sun
C29	Wong Hiu Man
C30 [同為 R2654]	終本沖
C31	Chu Kiu Yeun Anna
C32	Chan Hau Wai

意見編號 TPB/R/S /MOS/23-	提意見人名稱
C33 [同為 R2414]	So Ka Wa
C34 [同為 R2468]	Li Mei Yi
C35	Ho Yuen Ting
C36 [同為 R1799]	Leung Sin Kwan
C37	Shea Tsz Chung
C38	Tsang Wai Yan
C39 [同為 R2016]	Yuen Kwai Ting
C40 [同為 R3453]	Wong Ho Hin
C41	Li Ho Wah
C42 [同為 R2441]	Chan Yuk Lam
C43 [同為 R2004]	Chong Chun San
C44	Cheung Fung Yee
C45	Man Fong Chung
C46 [同為 R1841]	Li Yan Yan Alicia

意見編號 TPB/R/S /MOS/23-	提意見人名稱
C47 [同為 R1807]	Lu Yuen Ho
C48 [同為 R1808]	Lu Barnaby Peterson
C49 [同為 R1809]	Lu Nathan Yannis
C50 [同為 R2485]	Cheung Shing Chi
C51	Chan Wai Lok
C52	Au Yeung Hung Pan
C53	黃悅懿
C54 [同為 R2378]	梁安生
C55 [同為 R3180]	Chau Li Yin Sabrina
C56	Man Hou Sum
C57	Kong Tsz Kin
C58	Mak Kai Tsun
C59	Lok Lok Chan
C60	Chow Hiu Yan

城市規劃委員會文件
第 10746 號 附件 IV

意見編號 TPB/R/S /MOS/23-	提意見人名稱
C61 [同為 R2096]	李樂敏
C62	Chan Cheuk Ho
C63 [同為 R1972]	Lam Kwan Yuk
C64 [同為 R2576]	Wong Wai Kit
C65 [同為 R1816]	Leung Ho Yee
C66	Lau Chung Keung
C67	蔡植琳
C68	Ho Ching Yi
C69	Ng Wai Ching
C70	Leung Yiu Tong
C71	Lai Yuk Man
C72	Lau Chi Hong
C73	Leung Tsz Ying
C74	Kwan Choi Hang
C75	Kwan Choi Ming
C76	Lam Ka In
C77	Lee Wang Chi Gigi
C78	Mak Ka Man
C79	Ling Ho Yi
C80	Chu Li Bo Yee
C81	Lee Man Hei

意見編號 TPB/R/S /MOS/23-	提意見人名稱
C82	Yuiwai Chung
C83	Lam Siu Hon
C84 [同為 R1719]	黃旭康
C85	Yuen Ka Yi
C86	Lo Yee Man
C87	Koo Yu Kwan
C88	Wong Cheuk Ting
C89	Tam Ming Yin
C90	Luk Kam Yan
C91 [同為 R3290]	陳淇龍
C92	Kong Wai Wu
C93 [同為 R3156]	Chow Ling Fung
C94	Chau Hoi Sze
C95 [同為 R3734]	Fung King Nga
C96 [同為 R2716]	Yip Yu Ho
C97	Emily Leung
C98 [同為 R3796]	Ko Kwok Keung Ivan
C99	TY Wu
C100	Chat Wai Yi

意見編號 TPB/R/S /MOS/23-	提意見人名稱
C101	Wong Yui Hin
C102	葉思汝
C103	Au Ching Ha
C104	Au Yeung Chung Wah
C105	Liu Tsz Yi
C106	Ho Ka Yan
C107 [同為 R2545]	Li Chun Sze Joyce
C108 [同為 R1998]	Li Chun Ying Kathy
C109	Mak Kin Man Johnny
C110 [同為 R2426]	Tam Nga Man
C111 [同為 R1753]	Leung Wing Sum
C112	Ron Lo
C113 [同為 R2368]	葉富榮
C114	Lee Yiu Lun
C115 [同為 R2002]	Li Chun Wai Icy
C116	Wong Fung Yan
C117	Li Hei Suen

意見編號 TPB/R/S /MOS/23-	提意見人名稱
C118	Li Lam Biu
C119	Au Wai Yee
C120	Li Ching
C121	曾曉慧
C122	Wong Hau Lim
C123	Leung Ka Yung
C124	Ho Yuen Wan
C125	張衍傑
C126 [同為 R1982]	Soo Hui Ying
C127	Wong Ka On
C128	Wong Kam Pang
C129	Chan Nok Yi
C130	Lo Lok Sze
C131	Guan Shaoyan
C132	Li Chun Kit
C133	Yeung Cheuk Wing
C134 [同為 R3338]	Chan Sin Ting
C135	To Chun Ming
C136	Ng Tan Ting
C137	Tuet Hau Ling
C138	Chu Tik Ming
C139	Chan Wai Ki
C140	黃栢堅

意見編號 TPB/R/S /MOS/23-	提意見人名稱
C141 [同為 R1863]	梁穎嵐
C142	Hong Konger
C143	Yeung Shuk Kwan
C144	Cheung Tsun Ho
C145	Chung Ho Lam
C146 [同為 R2117]	Leung Poon Hing
C147	Lau Hiu Ching
C148	陳錦江
C149	Fung Yu Yan
C150 [同為 R3252]	Wong Tik Yee
C151	梁詠芯
C152	Li Kwan Lok
C153	Lee Ka Yee
C154	Lam Ching
C155	Lam Pui Yin Cindy
C156	Chan Ki Shan
C157	Hsu Ka Ying
C158	Chan Ling
C159	Poon Lok Yiu Winnie
C160	Cheung Wai Ching

意見編號 TPB/R/S /MOS/23-	提意見人名稱
C161	Jonathan Zhen Chong Chan
C162	彭詠欣
C163	Ying Fuk Tsang
C164	Wong Hei Ting
C165	Chow Kit Yee
C166	馮暐程
C167	歐陽慧英
C168	陳淦童
C169	Lee Hoi Yu
C170	鄧俊鏵
C171	Wong Wing In
C172	Cheung Yin Ling
C173 [同為 R2514]	Fung Ki Yuen
C174 [同為 R2028]	Ng Lok Hei
C175	梁嫚斯
C176	Fong Hing Ying
C177	何家豪
C178	Lee Wai Keung
C179	Lo Fung Yee
C180	Chan Wai Yee
C181 [同為 R1983]	Au Anna

意見編號 TPB/R/S /MOS/23-	提意見人名稱
C182	Chan Pui Yee Jasmine
C183 [同為 R540]	Lam Yu Ki
C184	Bonnie Chung
C185 [同為 R2017]	Chan Leong Ki
C186	Tse Yuen Yi
C187	Ho Tsz Ching
C188 [同為 R3397]	Lau Chung Hei
C189	Tsui Chung Yuet
C190	Yeung Wing Kei
C191	Lam Ka Ki
C192	Chu Ka Wing
C193	葉蕙慇
C194 [同為 R1914]	Cheng Chun Hei
C195	溫梓聲
C196 [同為 R1941]	Wong Chi On
C197 [同為 R1831]	Wong Mei Fong
C198 [同為 R1830]	Wong Kin Leung

意見編號 TPB/R/S /MOS/23-	提意見人名稱
C199	Lau Yee Ting
C200	Cheung Yuk Tai
C201 [同為 R229]	Wong Sik Yin
C202	余昱昀
C203	Guan Wa Hei
C204	徐偉傑
C205	Siu Man Chin
C206	Chan Ka Man
C207	徐海僖
C208	Lam Hiu Nam
C209 [同為 R3786]	Lam Kwun Ho
C210	劉婉榆
C211	Chan Chi Shing
C212	Chung Yin Man
C213 [同為 R2008]	Cheng Shuk Yin
C214	So Chak Lung
C215 [同為 R3371]	Tam Wing Lam
C216	Chow Cho Tung
C217	Lee Chun Yee
C218	Au Yu Hoi
C219	Lo Chi Shing

意見編號 TPB/R/S /MOS/23-	提意見人名稱
C220	Cheung Tsz Yiu
C221	Li Che Tone
C222	Cheung Ka Yan
C223	So Chun Fei
C224 [同為 R2000]	Mak Suk Kwan Chinny
C225	Yiu Yin Ling
C226	Sze-To Sum Yu
C227	陳朗醒
C228	Li Lok Yee
C229	Leung Wing Man Ophelia
C230	Lau Sin Yi
C231 [同為 R3193]	何志明
C232	Lee Yuen Fong
C233	Ng Hoi Chi
C234	Li Wing
C235	Poon Chun Tung
C236	Chan Chi Yeung
C237	Ho Yue Bun Stanley
C238	Lee Ka Leung
C239	Heung May Sze
C240	Leung Hiu Tung

意見編號 TPB/R/S /MOS/23-	提意見人名稱
C241	Hung Wing Lok
C242	Tony Lo
C243	Hui Ka Ying
C244	Ron Lo
C245	YH Lam
C246	Lam Ying Tone
C247	Li Hiu Ching
C248 [同為 R124]	Lau Yui Hang
C249 [同為 R3689]	Cheng Chi Man
C250	Wong Siu To
C251	Wong Wai Man
C252	Yu Tin Shue Brian
C253	鄧穎璞
C254 [同為 R3413]	Chan Yiu Kwong
C255	Ng Ka Ho
C256	Wu Kam Fong
C257	Lau Sze Nag
C258	Au Yan Chui
C259	Tang Wai Fung
C260	謝志宏
C261	Chan Wai Yin
C262	張曜

意見編號 TPB/R/S /MOS/23-	提意見人名稱
C263 [同為 R2788]	Ho Ka Man
C264	Yuen Wai Sum
C265	Cheung Yue Wun
C266	Tse Tak Yan
C267	Lau Ching Kiu
C268	Wong Ching Pong
C269	Wong Pui Pan
C270	Lim Xin Yue
C271	Leung Chun Ho
C272	Chan Oi Ping
C273	Wong Siu Kwan
C274	Yeung Kam Yan
C275	Lai Wai Sum
C276	Lee Wan Yu
C277	Leung Chit Sin Jackson
C278	Shek Man Yee
C279	Lam Hing Kai
C280	Lau Yun Pei
C281	Wu Ka Yan Jimmy
C282	Szeto Kit Ying
C283	Law Hiu Man
C284	Wu Yun Hei

意見編號 TPB/R/S /MOS/23-	提意見人名稱
C285 [同為 R2547]	Law Yuk Ling
C286	Warren Man
C287	Luk Ka Ki
C288 [同為 R2476]	Leung King Chi Ge Ge
C289	Wai Sze Chan
C290 [同為 R2779]	Zhang Yuk Yui Katrina
C291	Lee Yuen Man
C292	Leung Sze Man
C293	Yau Ho Shing
C294	Tang Yu Hin Tenny
C295	Tin Wai Ching Tian
C296	Ho Ka Wai
C297	Chi Maria Chin Chee
C298	Chiu Chung Hei Jeremy
C299	Tang Wei Ting
C300	Lee Ming Hin
C301	Lam Wing Yee
C302	Li Tan Lui
C303	Chau Yuk Shan Bonnie

意見編號 TPB/R/S /MOS/23-	提意見人名稱
C304 [同為 R3175]	高碧霞
C305	Jacky Tang
C306 [同為 R3189]	梁雄
C307 [同為 R3837]	何珊珊
C308	Lee Bun Lap Bernard
C309	Ching Chin Ming
C310	Wong Kai Chun
C311	Chan Chi Kwan
C312	Lee Cheuk Wing Jonathan
C313 [同為 R1708]	Chan Hei Yeung
C314	Yu Wai Ki
C315	Ng Yu Ying
C316	Li Ming Yui
C317 [同為 R2122]	Poon Kwok Fai
C318	Siu Siu Kwan
C319	Law Wai Shing
C320	Lam Tak Lung
C321	莫顥雲

意見編號 TPB/R/S /MOS/23-	提意見人名稱
C322	So Yu Kai
C323	Ken
C324	Ng Chi Ming Janet
C325	Mar Shek Shing
C326	Yu Man Hin
C327	Poon Po Yan Ambrose
C328	Wong Kim Kwan Kevin
C329	Lisa Tam
C330	Cheung Shi Cheuk
C331	Lau Cho Yan
C332	Mak Kwok Wing
C333	Leung Yui Hin
C334	Tsang Pui Yi
C335	Wan King Tin
C336	Au King Hei
C337	Lau Chung Keung John
C338	Chiu Pui Yin Karina
C339	So Wai Kit
C340	Chan Lai Fan
C341 [同為 R3174]	高國洪

意見編號 TPB/R/S /MOS/23-	提意見人名稱
C342	盧啟文
C343	Chan Oi Kwan
C344	Tse Kam Wing
C345	Yuen Wai Lan
C346	Ho Ngan Fei
C347 [同為 R1579]	Ngan Yu Pang
C348 [同為 R2803]	Leong On Kei
C349	Lau Lai Fong
C350	Ngan Chun Yin
C351 [同為 R2429]	Chung Wai Yi
C352	Ma Wing Yan
C353	Ma Wai Leong
C354	Lam Chun Wai
C355	Hui Chung Hin
C356	Leung Ka Yan
C357	Chung Hau Yin
C358 [同為 R2488]	Le Tian Lee
C359	Lo Wing Ying
C360	Poon Lok Chin
C361 [同為 R2646]	Kwok Po Wah

意見編號 TPB/R/S /MOS/23-	提意見人名稱
C362	Yip Bryan
C363	劉琪璇
C364	Au Pui Chi
C365	Cheng Wing Hei
C366	Wong Ka Lun
C367	Ng Yin Nei
C368	Huen Chi Shing
C369	Lai Wing Sze
C370	Cheung Kai Yin
C371	Chiu Yu Fung
C372 [同為 R3190]	詹菊元
C373	Tse Wai Fung
C374	Law Wing Fai Teddy
C375	許英略
C376	方慧居
C377	Chan Wing Sum
C378	Li Yuet Man
C379	Cheuk Chi Keung
C380	Yeung Tsz Wing
C381	Wong Ka Wing
C382	Chan Lai Yin
C383	Yeung Siu Chun
C384	Wong Hock Kan

意見編號 TPB/R/S /MOS/23-	提意見人名稱
C385	Cheng Sau Lai
C386	Cheung Yuen Ting
C387	Tam Sau Chu
C388	Miley Yu
C389	Lee Lok Fai
C390	Lam Cheung To
C391	Wong Mei Ching
C392	Mok Vrginia Yui Hin
C393	黃浩宏
C394	Lee Lai Lau
C395	Wong Wai Yan
C396	Ho Ching
C397	Lee Chi Chung
C398	Chan Ka Wai
C399	Leung Yee Ling
C400 [同為 R3147]	Lee Mei Fong
C401	Leung Sai Chung
C402	李兆隆
C403	吳卓軒
C404	Lee Lai Nga
C405	徐瀚揚
C406	劉艷霞
C407	Li Sha Na

意見編號 TPB/R/S /MOS/23-	提意見人名稱
C408	鍾敏芳
C409	陳宥融
C410	李兆聰
C411	Lau Cheuk Hei Jeffrey
C412	Ng Ka Long
C413	林芷珺
C414 [同為 R1242]	金燕燕
C415 [同為 R1527]	Ho King Man
C416 [同為 R1539]	陳綺雯
C417	Mak So Chu Tracy
C418	Joey
C419	Wong Wai Fung
C420	Wan Chin Chin
C421	Lam Chon Fai
C422	鍾泰豪
C423	Shiu Ka Kei
C424	Wong Tsz Fung
C425	Chan Ka Pai
C426	Key Li
C427	鍾文傑
C428	Wong Ching Kwan

意見編號 TPB/R/S /MOS/23-	提意見人名稱
C429	Leslie Kwok
C430	Fung Wai Ho
C431 [同為 R240]	Lam Kam Fai
C432	Chung Shu Ting
C433	Tung Pun Yu
C434	Mok Sin Ying
C435	Tang Chung Man
C436	林建明
C437	Lam Sim Ching
C438	Hung Wai Pan
C439	So Shing
C440	Luk Mau Heung
C441	Tsang Ting Fai
C442	Ke Faat Lam
C443	Yu Yuk Fung
C444	Tse Shun Man
C445	Lui Pui Man Angela
C446	Li Chi Wai
C447	Chan Ho Yin
C448	楊育輝
C449	Derek Chan
C450	Jessie Yue
C451	朱世寶

意見編號 TPB/R/S /MOS/23-	提意見人名稱
C452	Candy Kwong
C453	Ng Wai Kei
C454	Law Ka Yan Sam
C455	Tang
C456	陳燕潔
C457	Wu Chun Ho
C458	楊映山
C459	洪明
C460	Leung Ka Wah
C461	Tsui Yiu Wah
C462	鄭冠林
C463	Kok Kit Man
C464	伍紹強
C465	余浚希
C466	Seto Yau Ngor
C467	Fong Wing Kong
C468	Lee Christine M.
C469	林
C470	Fung Hoi Cheuk Edmund
C471	Frank Mok
C472	Ka Ying
C473	林楚成
C474	林楚達
C475	曾子恒

意見編號 TPB/R/S /MOS/23-	提意見人名稱
C476	Yeung Tsz Ki
C477	Yeung Man On
C478	Sun Yin Kei
C479	任詠楠
C480 [同為 R3899]	Wong Tik Sze
C481	Suen Wing Yan
C482	Ng Sze Ngar
C483	Li Lai Suen
C484 [同為 R1843]	何敬賢
C485	Choi
C486	林健業
C487	陳美玉
C488	Wong Wai Yuen
C489	Chan Siy Wai
C490	雷
C491	Yu King Lam
C492	Dina Nath Bagale
C493	Leung Chik Yan
C494	Cheng Ka Yan
C495	Choi Hon Shing
C496	Khadra
C497	Chan Chi Wai
C498	Ma Ka Yan

意見編號 TPB/R/S /MOS/23-	提意見人名稱
C499	范梓琪
C500	Ho Chun Yin
C501	Fong Ching Sin
C502 [同為 R1960]	Chan Kin Fai
C503	Cheung Ho Way
C504	Wong Ka Hei
C505	Chu Lai Ki
C506	Kenny Tse
C507	Chan Yee Mei
C508	Ho Kin Lung
C509	Sin Ching Wa
C510	Wong Chuk Hei
C511	Chung Chi Pang
C512	Li Kam Fai
C513	Jim Pik Sum
C514	Yu King Lun
C515	Lee Yin Man
C516	Ng Kit Lan
C517	Lee Wing Tang
C518	Lam Chui Shan Novem
C519	Lau Chui Yee
C520	Tsang Ho Long
C521	Wong Kin Shing

意見編號 TPB/R/S /MOS/23-	提意見人名稱
C522	Law Pui Fun
C523	Yip Wai Po
C524	Yeung Tsz Wa
C525	劉鳳儀
C526	Lau Cheuk Hei
C527	吳暹卿
C528	Wong Tik Sum
C529	Yu Man Ying
C530 [同為 R988]	Fung Pak Yan
C531	Lo Ming Sheung
C532	Ho Ying Cherry
C533	Yeung Yat Shing
C534 [同為 R190]	Leung Ching Kwan
C535	Hui Man Kit
C536	Ho Man Hin
C537	Chan Chui Yee
C538	Choi Wai Mei
C539	Wu Siu Lun
C540	Tsang Tsz Wai
C541	Yau Felice Adeline
C542	Wong Kwan Ming
C543	Chan Wing Tung

意見編號 TPB/R/S /MOS/23-	提意見人名稱
C544 [同為 R1483]	王平發
C545	Siu Chin Ho
C546	施天鵬
C547	Hon Wai Shing
C548	Mak Sung Hei
C549	Wong Yin Mui
C550 [同為 R1599]	Wong Kan Chi
C551	Heung Wai Kwan
C552	Wong Tsan Chung
C553	Lau Chi Fai
C554	Yim Chuk Yi
C555	Wong Hei Kuen
C556	Chau Wai Hang
C557	Fung Wing Chi
C558	Chow Man Ki
C559	郭建炯
C560	Tsui Long Fung
C561	Wong Ho Man
C562	陳慶展
C563	駱紹彬
C564	Cheung Tam
C565	林樂彤
C566	Tang Sik Yi

意見編號 TPB/R/S /MOS/23-	提意見人名稱
C567	詹天佑
C568	Tammy Tang
C569	Yam Wing Nam
C570	Kevin Ho
C571	Lam Sze Ki Suki
C572	鄭俊軒
C573	Fu Kai Hau
C574	Pang Tsui Wah
C575	麥文彥
C576	Leung Wai Kin
C577	Lee Cheuk Wai
C578	Lam Ka Yi
C579	Lam Pak Hang
C580	Ho Wai Kuen
C581	吳斐帆
C582	Chow Suet Yan
C583	Lam Mei Ling
C584	鄭詠之
C585	Mak Suet Lai
C586	Hung Cheuk Yin
C587	Chung Man Wai
C588	黃榮
C589	Yip Sing Lun
C590	司徒宏達
C591	Lo Yam To

意見編號 TPB/R/S /MOS/23-	提意見人名稱
C592	Li Ka Chun
C593 [同為 R2599]	Choy Pik Kwan
C594	Chan Chun Lok
C595	Wong Pak Ming
C596	Ng Wai Ling
C597	Kwok Ying Chi
C598	Liu Sin Yi
C599	Mok Siu Kei
C600	Ip Tsz Yan
C601	Fuk Tsz Hong
C602	Ng Yuk Ho
C603	林嬋卿
C604	Chan Ka Kit
C605	Kwok Yan Yan
C606	Ho Tsz Yan
C607	Law Lok Yin
C608	Wu Man Hong Manfred
C609	Ng Clinton
C610	王美玲
C611	何金浣
C612	Lam Ka Ho
C613	Lau Elim
C614	Hung Ling Pan

意見編號 TPB/R/S /MOS/23-	提意見人名稱
C615	Wong Ying Sau
C616	Lai Ka Hung
C617	楊淑儀
C618	Leung Ka Ming
C619	Ip Wang Yui
C620	Daniel Ip
C621	李樂怡
C622	Lai Ka Po
C623	Lau Wing Chi
C624	張振邦
C625	Yim Ho Tin
C626	Wong Tsz Kiu
C627	湯嘉瑩
C628	劉傲曦
C629	楊曉晴
C630	任浩揚
C631	Ho Shuk Han
C632	Ma Hing Man
C633	周
C634	Chan Ka Yui
C635	成國雄
C636	Catherine Wong
C637	丘鍵堅
C638	Lau Pui Ying Kathy
C639	Joanne Lau

意見編號 TPB/R/S /MOS/23-	提意見人名稱
C640	Chan Mei Siu
C641	Lo Wai Kit
C642	Cheng Kit Yee
C643	Kwok Sui On
C644	Chui Ka Fai
C645	Hui Wai Loy
C646	Ho Ka Po
C647	Cheung Pui Shan
C648	Fung Pui Ying
C649	Lau Man Ling
C650	Poon Hoi Ming
C651	Chiu On Pong
C652	Lo Lai Kuen
C653	Cara Chow
C654	Cheung Mei Yan
C655	Lo Yu Yan
C656	陳思桃
C657	Yeung Ka Yan
C658	Chan Wing Sheung
C659	Philip Chan
C660	Lai Yee On
C661	Sum Shun Wo
C662	Siu Hit Hung
C663	Siu Wing Sze
C664	Shau Siu Keung

意見編號 TPB/R/S /MOS/23-	提意見人名稱
C665	Shum Kwai Lan
C666	江澤添
C667	Ho Kwok Bun
C668	Chan Ka Kit
C669	Lai Muk Hei
C670	Law Lok Hang
C671	Kan Chi Lan
C672	Tam Ping Fung
C673	Chong Chan Yan
C674	Chan Wai Hung
C675	Chan Kai Hei
C676	王成偉
C677	王龍全
C678	Law Hing Man
C679	Wong
C680	Ho Wing Sing
C681	Lo Kam Lin
C682	Ip Pui Kuen
C683	Cheng Chi King
C684	Lo Kwan Wai
C685	Ip Wai Fung
C686	陳新熙
C687	Chan Wai Yee
C688	崔彥良
C689	蕭志雄

意見編號 TPB/R/S /MOS/23-	提意見人名稱
C690	危松永
C691	Wan Suet Fung
C692	Tse Sheung Wai
C693	Chan Mei Fong
C694	Wong Yim Fong
C695	邱綺微
C696	Ho Hin Yung
C697	黎小柏
C698	陳雪影
C699	Yuan Shi Mei
C700	Chan Ho Yuen
C701	Ngan Chor Wing
C702	陳徵梅
C703	莊月山
C704	Chow Yuk Mui
C705	Tam Sun Lan
C706	Fan Siu Lan
C707	Law Yuen Yee
C708	萬順業
C709	黃素梨
C710	Chung Wai Hang
C711	Lee Kai Lok
C712	倪遠強
C713	Fung Chun Lok Hugo

意見編號 TPB/R/S /MOS/23-	提意見人名稱
C714	Stanley Yuen
C715	Amy
C716	孔繁幹
C717	Kong Lai Kwan
C718	Dorothy Ko
C719	劉瑩
C720	Liu Yuen Shan
C721	曾明日
C722	Lee Wai Yin
C723 [同為 R3132]	Wong Kin Chung
C724 [同為 R338]	Wong Kwan Hing
C725	Law Wing Lam
C726	Wong Hing Yin
C727	Fung Kui Ming
C728	Lam Sung Hing
C729	Lau Ho Yan
C730	陳春瑞
C731	Chan Chung Lok
C732	Chan Sze Nga
C733	Choi Hon Man
C734	羅耀發
C735	Leung Kin Wat
C736	鄧凱兒

意見編號 TPB/R/S /MOS/23-	提意見人名稱
C737	Alan Ko
C738	除浩庭
C739	林素玲
C740	杜成錢
C741	Yam Wai Keung
C742	Cheng Man Ching
C743	徐文傑
C744	Tang Siu Lun
C745	梁政康
C746	Chow Po Ling
C747	Li King Kwan
C748	陳展翔
C749	許君銘
C750	Spencer Wong
C751	Wong Chun Man
C752	羅諾祺
C753	張嘉寶
C754	鍾慧怡
C755	梁淳捷
C756	Lau Mei Kuen
C757	Lau Yuk Wah
C758	Zhang Guo Feng
C759	Lai Chi Ho
C760	Wong Shek Ming
C761	Chiang Ka Shing

意見編號 TPB/R/S /MOS/23-	提意見人名稱
C762	Chiang Chun Wah
C763	Sean Lai
C764	So Siu Lun
C765	Ng Kai Ming
C766	Wong Yun Yan Glareen
C767	Yip Wing Biu
C768	鄭濬哲
C769	Lam Sze Leung
C770	Chung Lai Fong
C771	鄭志豪
C772	Lau Ka Ho
C773	Li Ngai Ling
C774	Ho Sze Kit
C775	Ng Chui Ling
C776	Chan Nga Wai Phillip
C777	Lam Chi Wai
C778	Cheung Wai Shing
C779	Lo Cheuk Fai
C780	Li Chik Hong
C781	Lam Hei Yan
C782	葛晉庭
C783	Ko Cho Kwong
C784	Chan Tsz Ying

意見編號 TPB/R/S /MOS/23-	提意見人名稱
C785	Chui Ming Wai
C786	Ko Po Chun
C787	Lui Pui Chun
C788	So Man Wai
C789	Mok Hong Yiu
C790	黃家輝
C791	Cheung Ho Man
C792	Lee Wing Chi
C793	Chan Suk Man
C794	Lai Cheuk Kar Sharonna
C795	Yeung Hung Wai
C796	Lam Wing Ki
C797	Mak Ming Hei
C798 [同為 R2723]	李卓文
C799	Ngan Lok Hay
C800	Lai Weng In
C801	Li Yu Ting Ernest
C802	蔡栢鏗
C803	Kwong Mei Lin
C804	鄭競熹
C805	Chiu Shung Fai
C806	Chiu Man Hei
C807	Chik Tung Ming

意見編號 TPB/R/S /MOS/23-	提意見人名稱
C808	Lo Wai See
C809	Ho Tin Nok
C810	Cheung Ka Tsz
C811 [同為 R2591]	吳鈞然
C812	邱煒鍵
C813 [同為 R2489]	Cheung Tsz Hin
C814	吳卓軒
C815	Ho Lai Yi
C816 [同為 R4858]	Wong Man Kit
C817	Lam Kin Por
C818	Wong Man Ching Venice
C819	Lam Chung Hei Owen
C820	Mak Chi Ming
C821	Wong Man Yi
C822	Chan Chui Yu
C823	Mak Lok Wai
C824	Lai Chui Lam
C825	Cheng Ue Po
C826	Mak Nga Sin
C827	Wong Nga Man

意見編號 TPB/R/S /MOS/23-	提意見人名稱
C828	Ng Sui Ming
C829	Ng Wing Ka
C830	Ho Kit Ling
C831 [同為 R1094]	Lee Chin Wa
C832	梁睿軒
C833	Lee Oi Kuen
C834	Yu Man Ting
C835	Tsui Man Ki
C836	Liu Long Ting
C837	Chan Lap Kei
C838	Fung Chun Yin
C839	Ng Yuk Lan
C840	潘柏熹
C841	陳綺蘭
C842 [同為 R279]	謝容笑
C843	Frank
C844	See Oi Yin Jenny
C845	梁順恩
C846	黎發文
C847	Chow Shu Kuen
C848	Ho Chi Shing
C849	何應
C850	林玕亮

意見編號 TPB/R/S /MOS/23-	提意見人名稱
C851	梁瑞嬌
C852	Wong Ka Po
C853	Wong Chun Kit
C854 [同為 R2633]	Ting Wai Chee
C855	Chan Lai Ying
C856	Chan Wai Yan
C857	陳惠瑾
C858	符佩珠
C859	Cheung Man Chong
C860	黎寶儀
C861	Lau Siu Fong
C862	卓順鴻
C863	Pong Hay Wing
C864	Leung Chi Hong
C865	Tse Yuen Yee
C866	張福良
C867	Rose Cheung
C868	Lit Wing
C869	Vicky Lui
C870	Simon Depiers
C871	Lin Pui Ying
C872	Peng Tian
C873	余耀焯
C874	Wong Kam On

意見編號 TPB/R/S /MOS/23-	提意見人名稱
C875	王嘉琪
C876	廖偉傑
C877	Ho Tsz Kwan Tiffany
C878	Natalie Wong
C879 [同為 R3773]	Yu Kwong Ming
C880	Ng Fung Ying
C881 [同為 R3940]	Wong Heung Ming
C882	Hung Cheuk Ning
C883	Ho Kam Wai
C884	So Wai Pong
C885	Kam Ming Yi
C886	Cheuk Shun Ching
C887	Chu Yen Tsung
C888	Ho Chi Hok
C889	游志強
C890	Shum Sze Man
C891	Wong Miu Wan
C892	Ng Kwok Yiu
C893	Lee Ki Long
C894	Lum Hin Wai Branco
C895	Ho Kit Ling

意見編號 TPB/R/S /MOS/23-	提意見人名稱
C896	Cheung Shun Hay
C897	陳超
C898	C.W.
C899	Yip Chi Kin
C900	Veronica Law
C901	Law Luk Mui
C902	Fung Oi Ling
C903	Wong Wai Chung
C904	Chiu Cheuk Hang
C905	Ma Ho Ting
C906	Chung Hing Mo
C907	Yam Ka Yee Kelly
C908	Siu Ting Shan
C909	Mok Mei Ling
C910	Gururg Yash
C911	Edmond Lok
C912	Yan Kai Yui
C913	鍾珈瑜
C914	林少慧
C915	梁國賢
C916	方永光
C917	梁啟恆
C918	李卓妍
C919	司徒宏遠
C920	陳致羽

意見編號 TPB/R/S /MOS/23-	提意見人名稱
C921	曾煒輝
C922	陳詠霜
C923	Kwok Yuk Sung
C924	Ian Wong
C925	Man Choi
C926	Mandy Lam
C927	Rajendra
C928	吳鈞然
C929	李志強
C930	Ho Chi Fung
C931	Chan Yuk Yin
C932	Chan Tze Yu
C933	Chung Ming Tat
C934	Vincent Chan
C935	Kwong Wing Hong
C936	Chan Ting Ting
C937	Yip Mi Ki
C938	Lin Yin Nam
C939	Li Nam Siu
C940	Mi Kagi
C941	劉仁
C942	Howard Ha
C943	楊秀英
C944	Franklin Lam
C945	So Kwok Him

意見編號 TPB/R/S /MOS/23-	提意見人名稱
C946	Chun Kwok Po
C947	Yandiana
C948	林楚風
C949	洪明
C950	Leung Ka Wa
C951	林楚蓮
C952	江汴儀
C953	江俊強
C954	李曜城
C955	Ng Ka Wah
C956	Dolly Li
C957	Ta Tam
C958	Lee
C959	Dolly
C960	P Chan
C961	Leung Chi Cheung
C962	Eva Ng
C963	Leo
C964	Wong Kwan Hong
C965	Lum Hin Wai Bnanco
C966	Ho Man Hin
C967	Cheng Tsz Hiu
C968	Fok Ho Sum
C969	Kwong Ka Man

意見編號 TPB/R/S /MOS/23-	提意見人名稱
C970	Yip Ka Wo
C971	Angel Chan
C972	Irene
C973	Ivan
C974	Helen Tam
C975	Cheng Chi Song
C976	Cheng Wai Hang
C977	Wong Yim Man
C978	Wong Oik Man
C979	Wong Wing Keung
C980	陳冠華
C981	齊順和
C982	Iris
C983	Chung Wai Yin
C984	Chan Ka Sing
C985	Wong Wing Ho
C986	Tat Mei Fung
C987	任定安
C988	Yip Yuen Ching
C989	Leng Weng Man
C990	羅耀發
C991	Lee Wing Tam
C992	Lam Cheuk Hei
C993	Chan Tai Man
C994	Eli Wah Yu

意見編號 TPB/R/S /MOS/23-	提意見人名稱
C995	Yuen Sze Ki
C996	Matthew Shu
C997	孫保民
C998	To Wing Yan
C999	Henry
C1000	Ho Chi Wing
C1001	Liao Kong Lap
C1002	Lee Mei Yee
C1003	Hung Faan Kon
C1004	Ng Wai Lam
C1005	Shau Ciu Kung
C1006	Andrew
C1007	Leung Ka Lam
C1008	Chum Yiu Ping
C1009	Mu Cha
C1010	Limnie Chan
C1011	Crystal Lo
C1012	陳捷宏
C1013	Choi Ka Ying
C1014	李志聰
C1015	Wallis
C1016	鄧偉良
C1017	Yuki Ling
C1018	Yen
C1019	Wu Pui Ling

意見編號 TPB/R/S /MOS/23-	提意見人名稱
C1020	Chu Sai Po
C1021	Ma Kam Pok
C1022	許偉民
C1023	伍冬芝
C1024	Shirley Woo
C1025	Christine Yip
C1026	Patrick Jim
C1027	Florence Chu
C1028	Carl Wong
C1029	Chan Tik On
C1030	Li Shiu Kaun
C1031	Ho Ka Yan
C1032	Lee Shan Fong
C1033	May Lu
C1034	Lau Yeung Sung
C1035	Cheung Ka Leong
C1036	Lee So Mei
C1037	Pung Ho
C1038	Johanna Chan
C1039	Ceni Cheung
C1040	Kwan Yuk Ling
C1041	Wong
C1042	Chan Sau Keung
C1043	Fung Wai Chun
C1044	Chan Ka Fing

意見編號 TPB/R/S /MOS/23-	提意見人名稱
C1045	Chan Ting Yu Martin
C1046	Martin Li
C1047	何建偉
C1048	Alan Ko
C1049	Spencen Wong
C1050	Wallace Lee
C1051	Leona
C1052	馮有銀
C1053	Stanly Yuen
C1054	Law Chun Wah
C1055	Chu Chi Hang
C1056	Lilian Hau
C1057	Calvin Chung
C1058	Ming Tsui
C1059	Joyce Lee
C1060	戴煌城
C1061	李錦輝
C1062	劉艷良
C1063	Hung Pui Man
C1064	Bernard Law
C1065	Wong Chiu F
C1066	Kurt
C1067	Frank Mok
C1068	Boly Chan
C1069	Kam
C1070	Ho Kan Lin
C1071	Crrystal
C1072	Ip Wai Shan
C1073	Chiu Kwun Kon
C1074	Chen Ka Ho
C1075	駱雅希
C1076	Wong Tsz Chun Jason
C1077	Tsang Mui Ting
C1078	Ma Yi Ning
C1079	Chen Wan Ting
C1080	Tang Kim Chi
C1081	Law Wai Leung
C1082	Kwong Chun Wa
C1083	Wu Woi Ling
C1084	Ada
C1085	Chung Wai Ling
C1086	Lau Wai Chung
C1087	Yu Shun King
C1088	Terry
C1089	Chan Yuk Ling
C1090	Yuen Ka Yan
C1091	Lam Man Kuen
C1092	Lam Siu Yung
C1093	Wong Ho Wang
C1094	Mok Virginia Yui Hin
C1095	鍾文傑
C1096	黃詠哲
C1097	陳楚喬
C1098	童盼語
C1099	李兆基
C1100	James Wong
C1101	Erica Lin
C1102	陳皓晴
C1103	賴曉彤
C1104	楊國雄
C1105	廖沛詩
C1106	張銳綏
C1107	Cheung Wai Yee
C1108	Vicky Lui
C1109	Cheng Shing Chi
C1110	Nancy Chan
C1111	Rose Cheung
C1112	Lit Wing
C1113	Luizen
C1114	Paichi
C1115	Hau
C1116	Agnes
C1117	王卓弘
C1118	Chan Wai Cheung
C1119	Gigi
C1120	Justin
C1121	Li Wai Yee
C1122	Cheng Tsz Ying
C1123	陳美珍
C1124	Lee Lai Ng
C1125	Li She Na
C1126	Yam Wing Nam
C1127	Cheng Ka Yu
C1128	Tang Kam Chung
C1129	Candy Chu
C1130	Leung Wai King
C1131	Adrian Chan
C1132	Candy Kwong
C1133	Fung Cheuk
C1134	Lam Kam Hai
C1135	Wong Ching Kwa
C1136	Pang Seung Ho
C1137	Chan Hing Fung
C1138	Wu Ka Man Carman
C1139	Ling Wa Chun
C1140	Lau Suen Hang

意見編號 TPB/R/S /MOS/23-	提意見人名稱
C1141	Lo Pik Wah
C1142	Lai Cheuk Kar
C1143	Chan Wan Ting
C1144	Chan Pik Wan
C1145	Chang Chi Ho
C1146	Chang Jun Jit
C1147	Chan Hei Keang
C1148	Poon Suet Ying
C1149	Lam Kwei Heng
C1150	Shek Pui Man
C1151	Chan Pui Yan
C1152	Ho Yee Man
C1153	Kwan Man Ho
C1154	Ng Kwok Ying
C1155	Cheung Chi Sheung
C1156	Cheung Kwok Kay
C1157	Chow Win Yan
C1158	Wong Lok Sang
C1159	Lui Luen Hei
C1160	Chan Chin Cheung
C1161	Chiu Wun Wun Mandy
C1162	Lam King Hui
C1163	Mak Ka Man
C1164	Mr. Wong
C1165	Yip Ching Man
C1166	Tsui Ka Wai
C1167 [同為 R1895]	Tam Hoi Yau
C1168	Wong Li Kwan
C1169	Yuen Kai Wa
C1170	Chui Man Shan
C1171	Lau Sin Ying
C1172	Yau Shun Wah
C1173	Jim Kin Ho
C1174	Chan Sum Yee
C1175	Brian Lam
C1176	Hui Lai Fung
C1177	Apple Tsang
C1178	Tang Wai Wah
C1179	Annie Hui
C1180	Bitty Hong
C1181	Kathy
C1182	Yuen Yin Wan
C1183	Muai Li
C1184	程鳳好
C1185	Lam Nok Sze
C1186	Lam Wing Shing
C1187	Ling Kwok
C1188	Wong Man Hin
C1189	Tang Zi Ying
C1190	Chau Tsz Wai
C1191	Lam Sze Wing
C1192	Cherry Leung
C1193	Wong Wai Kuen
C1194	Ho So Mun
C1195	Wong Wing Hon
C1196	Kk Yim
C1197	Kwong Yu Hin
C1198	陳麗芳
C1199	Lee Tsz Ching
C1200	Yung Ka Lok
C1201	Choi Nim Chi
C1202	Ng Nga Kei Linda
C1203	Lui Man Ho
C1204	Ting Ka Lai
C1205	Chan Wing Man
C1206	Law Ho Hoi
C1207	Chan Wing Hang
C1208	Wan Man Kit
C1209	Mak Ho Yin
C1210	Wong Mei Kuen
C1211	Song Tsz Yu
C1212	Chan Wing Ting
C1213	Natalie Wong
C1214	Joanna Lam
C1215	Terry Tong
C1216	Felice Yau
C1217	Tang Hoi Kin
C1218	Yu Wun
C1219	Ki Chung
C1220	Mr Mok
C1221	Ming Chow
C1222	吳國耀
C1223	Law Tak Keung
C1224	Kinson Wong
C1225	Icy Wong
C1226	Kelvin Chan
C1227	Joe Ip
C1228	Daisy Wong
C1229	Rita Wong
C1230	Tik Wong
C1231 [同為 R3469]	Wong Kwan Ho
C1232	Ng Fung Ying
C1233	Chris Wong
C1234	David Chung
C1235	Yu Man Ching
C1236	Yu Man Ying
C1237	Leung Kei Ming

意見編號 TPB/R/S /MOS/23-	提意見人名稱
C1238	Wong Cheuk Hei
C1239	Ng Chim Hing
C1240	Seto Yan Nam
C1241	Kwan Chi Hin
C1242	Tam Sau Chun
C1243	Li Po On
C1244	Liu Chi Hang
C1245	Marco Wong
C1246	Cheung Tsui Ran
C1247	Ho Tung Sang
C1248	So Wing Lok
C1249	Venn Lai
C1250	C.S Wong
C1251	Wong Ho Min
C1252	Chan Yuk Sing
C1253	Tong Tsz Ho
C1254	Leng Shui Ming
C1255	Wang Chau Hong
C1256	Chen Kwok Ying
C1257	Wong Mei Ling
C1258	Polly Wong
C1259	Chan Ching Yin
C1260	Chu Chun Yin
C1261	Tam Chun Chung
C1262	Tsang Yuk Ting

意見編號 TPB/R/S /MOS/23-	提意見人名稱
C1263	Lee Lik Hang
C1264	Lee Hiu Fung
C1265	Simon Lee
C1266	Peng Binbin
C1267	Eva Leung
C1268	Irene Wong
C1269	CS Leung
C1270	Phoebe Cheng
C1271	Yim Chun Sah
C1272	Tsang Fuk On
C1273	Ng Tsan Wa
C1274	Ng Wai Hung
C1275	Wu Suet Ling
C1276	Li Kin Chung
C1277	Lai Sin Yan
C1278	Lam Lai Fun
C1279 [同為 R1881]	Wong Wai Keung
C1280	Chung Man Fai
C1281	Lai Tat Lik
C1282	Lily Lo
C1283	Yau Kam Ho
C1284	Chan Fung Kuen
C1285	Hui Lai Na
C1286	Luk Yuen May

意見編號 TPB/R/S /MOS/23-	提意見人名稱
C1287	Lai Kit Man
C1288	Wan Siu Ling
C1289	Leung Yiu Kwong
C1290	Ryan Tong
C1291	Lo Kun Wah
C1292	黃國強
C1293	黃詠楓
C1294	陳英綸
C1295	黃治萍
C1296	Natalie
C1297	Kay Si
C1298	顏志豐
C1299	曾穎梅
C1300	Ngan Yit Kua
C1301	Lung Chin Cheung
C1302	Chiu Chi Fai
C1303	Yan Siu Fung
C1304	楊金
C1305	Anson Yeung
C1306	Leung Cheuk Nam
C1307	Cheung Chui Chui
C1308	Sarah Yu
C1309	Wong Ying Man
C1310	Micheal Lo
C1311	Yuki

意見編號 TPB/R/S /MOS/23-	提意見人名稱
C1312	Hau Sing Fung
C1313	Ying Shan Shan
C1314	談家全
C1315	Lam Lai Sho
C1316	Tsang Chi Hung
C1317	LCK
C1318	Yu Ka Man
C1319	Fan Kar Cai
C1320	Chloe Chan
C1321	Duan Chun Wah
C1322	Tsang Chui Yi
C1323	莫
C1324	兆
C1325	Harry
C1326	Tommy Ha
C1327	Cory Cheng
C1328	Wong Ka Chi
C1329	Kwok Ming Ho
C1330	Lo Shuk Han
C1331	Faith
C1332	Carol Leung
C1333	Cherry Ho
C1334	明
C1335	鍾
C1336	陳少游

意見編號 TPB/R/S /MOS/23-	提意見人名稱
C1337	徐造庭
C1338	崔言良
C1339	廖家俊
C1340	Wong Yuk Lung
C1341	Wong Sheung Lai
C1342	Chu Ho Sing
C1343	Yum Ha Yeung
C1344	Wong Lap Tak
C1345	Chan Cheung
C1346	Eddie Ho
C1347	Lily Chau
C1348	Wong Ka Ki
C1349	Chan Ka Man
C1350	Mak So Chi
C1351	曾明月
C1352	So Wai Ping
C1353	Chan Liu Ching
C1354	Sky Yung
C1355	Lee Man Cheng
C1356	Lam Ying Ying
C1357	Choi Hon Man
C1358	Cheng Sai Ming
C1359	Wong Wai Kit
C1360	Chu Kuen
C1361	Anita Fan

意見編號 TPB/R/S /MOS/23-	提意見人名稱
C1362	Ryan
C1363	Jerry Leung
C1364	Jerry Wong
C1365	Chan Ka Wai
C1366	Cheng Ko Wang
C1367	Choi Hiu Ying
C1368	Yu Mu Shan
C1369	Chan Wai Ling
C1370	Hui Lau Wan
C1371	Chiu Ping Fok
C1372	Calvin Cheung
C1373	Amy
C1374	陸德明
C1375	孔繁幹
C1376	Shau Suk Lin
C1377	Cheung Yuen Lam
C1378	袁細芬
C1379	張國樑
C1380	吳少邦
C1381	李靜怡
C1382	葉瑛
C1383	黃建光
C1384	何芷恩
C1385	黎健豪
C1386	吳家進

意見編號 TPB/R/S /MOS/23-	提意見人名稱
C1387	郭家進
C1388	陳子琦
C1389	葉泓睿
C1390	謝鉉婷
C1391	李小玲
C1392	梁偉強
C1393	Yip Chi Kin
C1394 [同為 R139]	But Wing Ka
C1395	Wong Yuk Hong
C1396	Leung Yui Hin
C1397	Chan Kin Yip
C1398	Wu Wai Ming
C1399	Yuen Ka Chun
C1400	Leung Shan Kai
C1401	Cheung Yu Yu
C1402	Dewan Bagi Hang
C1403	Choi Hoi Ki
C1404	Chan Sum Yu
C1405	J. Yeung
C1406	Yahjie Chen
C1407	Ng Wai Hoi
C1408	Chan Yau Yung
C1409	Cheung Ka Lok
C1410	Fong Him Tung

意見編號 TPB/R/S /MOS/23-	提意見人名稱
C1411	Ngan Chi Pang
C1412	Sunny Chu
C1413	Chan Uei Kun
C1414	Samuel Chan
C1415	Stella Ip
C1416	Sham Siu Ming
C1417	Lou Tsz Yu
C1418	Chen Xue Mei
C1419	Carmen
C1420	Venus
C1421	Dekie Mo
C1422	Tony Mak
C1423	Ming Kun
C1424	Derek Chu
C1425	Chomdet
C1426	Chu Yuki
C1427	Man Ho
C1428	Thapa Yam
C1429	Ben Wan
C1430	Simon Mok
C1431	Sofie Chen
C1432	Henry
C1433	Wong Yu Kit
C1434	Vincy Sin
C1435	Tiger Chan

意見編號 TPB/R/S /MOS/23-	提意見人名稱
C1436	Charing Lok
C1437	Angie Wong
C1438	Yeung Shun On
C1439	Moon Tsang
C1440	李大鈞
C1441	陳宏晞
C1442	何伯昌
C1443	江濤
C1444	Carmen Cheng
C1445	Jason Cheng
C1446	Issac Chung
C1447	Ivy Cheung
C1448	招偉倫
C1449	Stenly Chu
C1450	Eunice Wong
C1451	Koey Sin
C1452	Matthew Wong
C1453	Eva Chow
C1454	Chun Saw Hei
C1455	Shirley Hui
C1456	Ken Lim
C1457	M W Leung
C1458	Ng Ka Ming
C1459	Lui Yan Ting Emily
C1460	Chan Eve Hiu Fu

意見編號 TPB/R/S /MOS/23-	提意見人名稱
C1461	Lee Kwun Yung
C1462	Wong Ka Chun
C1463	王伯銓
C1464	曾惠玲
C1465	鄺桂萍
C1466	Ho Chi Kan
C1467	Leung Suk Mei
C1468	Wong Ka Keung
C1469	Wong Mei Ki
C1470	Yeung Wan
C1471	Mok To Cheong
C1472	Chan Hau Wai
C1473	Ng Chun Leung
C1474	Yau Wai Yan
C1475	Ho Lai Yi
C1476	Au Toi Ching
C1477	Wong Yun Yan
C1478	So Siu Lun
C1479	KN
C1480	Chai Tsz Ying
C1481	Patrick Ko
C1482	Leung Chi Hang
C1483	Lo Pui Yi Rita
C1484	Mak Tsun Ho
C1485	Lam Ka Yam

意見編號 TPB/R/S /MOS/23-	提意見人名稱
C1486	Chan Wah Hang
C1487	Liu Nok Yin
C1488	Mak Wing Sze
C1489	Chan Yiu Shan
C1490	Lam Ka Lok
C1491	Ng Suk Yi
C1492	Lee Hoi Ping
C1493	Li Hiu Tat
C1494	Lily Tang
C1495	Kane Lai
C1496	Tse Wu Fai
C1497	Mak Kwok Cheung
C1498	Fan Miu Fun
C1499	Ho Wai Kiu
C1500	Chan Sau Yi
C1501	Hon Man Keung
C1502 [同為 R3906]	Lam Ho Ying
C1503	Mao Run De
C1504 [同為 R133]	Siu Wing Man
C1505	Lee Ka Yan
C1506	Ching Wai Yee
C1507 [同為 R1726]	Chan Chee Ping Jeanie

意見編號 TPB/R/S /MOS/23-	提意見人名稱
C1508 [同為 R280]	郭海誠
C1509	Louis Chi
C1510	Lancy Wong
C1511	Lam Ho Ching
C1512 [同為 R3909]	Yip Hon Fung
C1513 [同為 R3283]	Wong Ching Ki
C1514	Wong Wai Yee
C1515	Lo Tze Yu Yuki
C1516	Law Lok Han
C1517	Chan Kai Hoi
C1518	Lai Tivk Aei
C1519	Cheng Fung Har
C1520	黃國強
C1521	Tong Kin Lok
C1522	Lau Kin Shun
C1523	Lam Ying Ling
C1524	Roger Nissim
C1525	鍾敏芳
C1526	Lam Chun Yan
C1527	Chan Ka Yu
C1528	Tse Wing Ka
C1529	周榕貴

意見編號 TPB/R/S /MOS/23-	提意見人名稱
C1530	Law Lai Chu
C1531	周榕珠
C1532	鄭成周
C1533	陳好
C1534	周榕娣
C1535	Chan Yuk Mui
C1536	Ip Miu Kuen
C1537	黃振邦
C1538	Chan Mei Po
C1539	黃麗娟
C1540	梁永昌
C1541	黃樹榮
C1542	Lu Hong Yun
C1543	Jeong Eun Kyung
C1544	Jeffrey Chang
C1545	Lindsay, David Michael Chrispin

意見編號 TPB/R/S /MOS/23-	提意見人名稱
C1546 [同為 R2253]	Leung Hou Yan Grace
C1547	Hui Wing Sze
C1548	Hui Sze Cun
C1549	Wong Siu Wai
C1550	Ng Yan Wah
C1551	Kwong Lai Kin
C1552	袁永健
C1553	Wan Chi Wai
C1554	廖宛婷
C1555	So Yuk Lan Flora
C1556	陳莉瑜
C1557	Lee Kwun Yung Lawrence
C1558	梁嘉裕
C1559 [同為 R3121]	Kwan Ho Yi Vivian

意見編號 TPB/R/S /MOS/23-	提意見人名稱
C1560	Sin Sze Kwong
C1561	Lo Man Wai
C1562	So Chi Kin
C1563	Ng Wing Yan
C1564	Cheung King
C1565	Ching Chin Ming
C1566	Tin Hoi Ching
C1567	Wu Chung Hei
C1568	Lau Lai Man Mandy
C1569 [同為 R1600]	蔡敏婷
C1570	Diana Yiu
C1571	Wong Ching Ki
C1572	Ng Ching Yan
C1573	Chau Lung Kwan

意見編號 TPB/R/S /MOS/23-	提意見人名稱
C1574 [同為 R3481]	Ma Wing Yan
C1575	Wong Lai Hang
C1576	Yuen Sze Yung
C1577	Chan Lai Kin
C1578	Yeung Ching Man
C1579	Eric Tsang
C1580	Wong Yip Tong
C1581	Chan Siu Hung
C1582	Lee Nim Hang
C1583	Liu Chi Ho Henry
C1584	Ho Chak Lam
C1585	Hai Chui Ling
C1586	Lam Chu Ming Jack
C1587	Ha Tuen Kai

《馬鞍山分區計劃大綱草圖編號 S/MOS/23》(下稱「分區計劃大綱草圖」)

申述摘要及政府部門的回應

	申述的主要理由及建議	政府部門的回應
表示支持的申述		
A 1	公私營房屋仍然供不應求。應增加公營房供應，公營房屋與私營房屋的供應亦應取得平衡。	備悉表示支持的意見。
A 2	修訂所涉用地訂有建築物高度限制，適合作擬議房屋發展，但有關發展不應太過密集。	
A 3	政府應改善相關的配套設施，例如商業中心和運輸基建。	
A 4	與填海造地相比，擬議發展不涉及龐大費用，是有效增加房屋供應而又較環保的方法。	
A 5	發展基建能提振經濟和提供就業機會。	
A 6	支持項目 H，因為城市需要持續發展。	

	申述的主要理由及建議	政府部門的回應
表示反對的申述及提供意見的申述		
B	**增加房屋供應的選項**	
B 1	擬議修訂不符合土地供應專責小組最終報告的建議，亦不符合「兼顧環境，均衡發展」的原則和「不探討發展郊野公園邊陲地帶」的建議。政府應優先在面積較大的用地、已規劃的新發展區、棕地和填海用地發展高密度的公營房屋，亦應先探討在粉嶺哥爾夫球場、閒置／未盡其用的土地及透過市區重建進行發展的機會。	房屋供應不足是社會十分關注的問題。增加整體房屋土地供應是解決房屋供應問題的最根本方法。根據《長遠房屋策略》(《長策》)2020 年周年進度報告，政府一直採取多管齊下的方針，以土地供應專責小組建議的 8 個優先土地供應選項為基礎，循序漸進地覓地造地，包括在短中期內發展棕地和粉嶺哥爾夫球場，以及在中長期落實各個新發展區和維多利亞港以外的填海工程。政府會繼續同時探討及採取其他可增加房屋土地供應的措施。 然而，政府仍須全力落實現行土地供應措施，務求加大加快短中期的房屋土地供應。其中，政府會持續檢討各項土地用途，包括檢討現時空置、以短期租約方式批租或作不同短期用途或政府用途的政府土地，以及對「綠化地帶」用地進行檢討。 就該 7 幅於馬鞍山新市鎮物色到的「綠化地帶」用地所進行的工程可行性研究(工程可行性

	申述的主要理由及建議	政府部門的回應
		研究)，確定在這些用地興建擬議房屋發展項目及相關的基建及設施並沒有無法克服的技術問題，亦不會帶來不能接受的影響。為應付社會對房屋的迫切需求，當局認為修訂所涉的 7 幅「綠化地帶」用地均適合作房屋發展及與其相關的基建及設施。工程可行性研究已充分考慮可持續發展及環境保育方面的事宜，以顧及社會上不同界別人士的需要。當局已備悉土地供應專責小組所提出「不探討發展郊野公園邊陲地帶」的建議。改劃建議所涉及的全部用地均位於郊野公園範圍之外。
B 2	政府應物色合適的用地作房屋發展，而非不惜耗費龐大基建費用及時間成本，以及不顧對地區造成的影響，發展不合適且存在技術限制的用地，卻只能提供小量單位。事實上，政府已物色大約 330 公頃適合興建公營房屋的土地，在未來 10 年可提供 316 000 個公營房屋單位。擬議發展項目並非速效解決辦法，反而會拖慢短中期的房屋供應。	工程可行性研究結果已確定，擬議的 4 個房屋發展項目及相關的基建及設施並沒有無法克服的技術問題。已物色作擬議房屋發展的用地總共可提供 6 180 個公營房屋單位及 1 040 個私營房屋單位。該些單位暫定於 2030 年起分期落成。 根據《行政長官 2020 年施政報告》所述，政府已覓得 330 公頃土地在未來 10 年興建公營房屋。該些土地已包括用地 A 及 B1。雖然預計用地 D 可在 2032／33 年度遷入首批人口，距今超過 10 年時間，但由於進行研究、諮詢和法定

	申述的主要理由及建議	政府部門的回應
		程序需時，故有需要以持續增闢土地，以配合社會對房屋土地的長遠需求。
B3	擬議發展項目不符合「綠化地帶」的規劃意向，亦不符合促進自然環境保育的規劃指引，即有關擬在「綠化地帶」進行發展的城市規劃委員會規劃指引編號 10，以及有關保育的《香港規劃標準與準則》第十章。	為建立土地儲備以配合房屋及其他發展需要，政府自 2012 年起分兩個階段就「綠化地帶」用地進行檢討。於 2012 年完成的第一階段「綠化地帶」檢討，規劃署主要是物色和檢視沒有植被、荒廢或已平整的「綠化地帶」。在第一階段「綠化地帶」檢討完成後，2013 年《施政報告》宣布規劃署正進行下一階段「綠化地帶」檢討，以釋放更多土地作房屋發展。第二階段的「綠化地帶」檢討則審視了有植被但緩衝作用和保育價值相對較低，並毗鄰現有運輸及基建設施的「綠化地帶」用地。 透過有關的「綠化地帶」用地檢討，當局物色到 7 幅位於馬鞍山新市鎮的「綠化地帶」用地。該 7 幅用地位於現有的運輸樞紐附近，部分土地已平整／荒廢，而且緩衝作用和保育價值低，可作興建房屋及相關政府、機構及社區配套設施之用。政府已就上述用地進行了工程可行性研究連技術評估，以評估有關發展對交通、基礎建設、環境、生態、景觀、文物、岩土、排水、排污、

	申述的主要理由及建議	政府部門的回應
		視覺及空氣流通方面可能造成的影響，以確定這些用地用作有關發展的可行性。研究結果確認，把這些用地用作有關發展，預料不會有無法克服的問題。 在工程可行性研究下，當局進行了初步環境研究，包括生態影響評估。生態影響評估結果顯示，整體上不會造成明顯的的生態影響，包括對具保育價值的生境和物種所造成的直接和間接影響。該研究建議採取良好的地盤施工方法，以盡量減少有關發展在施工階段對當地生態可能造成的影響。當局會在詳細設計階段進行初步環境檢討，以便進一步確定擬議發展對生態所造成的影響，並會在有需要時提出適當的緩解措施。
B 4	修訂涉及的用地不符合第二階段「綠化地帶」檢討的準則。雖然修訂涉及的用地有部分屬農地，並搭建了寮屋，但它們與周邊的「綠化地帶」相對地較為協調，而且該等用地鄰近郊野公園和具特殊科學價值地點，因此全部均仍具良好的緩衝作用。有關修訂會使馬鞍山區內的發展與毗鄰的馬鞍山郊野公園之間失去緩衝區。此外，修訂涉及的用地遠離現有的道路，要從該處前往已發展	透過有關「綠化地帶」用地的檢討，當局物色到沒有植被／荒廢／已平整，緩衝作用或保育價值相對較低，並毗鄰現有運輸及基建設施的用地，以考慮這些用地是否適合用作發展。修訂項目 A 及 B1 涉及的用地靠近馬鞍山現有的已建設區，距離港鐵烏溪沙站分別約 400 至 700 米；修訂項目 C 至 G 涉及的用地則位於馬鞍山市鎮區的邊陲，可經馬鞍山村路前往，部分土地已經

	申述的主要理由及建議	政府部門的回應
	地區或運輸樞紐並不容易。	平整，而這些用地位於馬鞍山郊野公園範圍之外，緩衝作用／保育價值相對較低。上述用地均符合檢討工作的甄選準則。已進行的工程可行性研究確定，在這些用地上進行房屋發展和相關基建發展，在技術上可行。 由於這些用地全部均不會觸及馬鞍山郊野公園、具特殊科學價值地點、任何獲確認為具重要保育價值的地點或具重要生態價值的河溪，因此倘採取適當的緩解措施和進行良好的地盤管理，擬議發展對生態的整體影響輕微。此外，在工程可行性研究下進行的生態影響評估指出，由於擬議發展位於長有植被的地方的邊陲或現有已建設區，故此造成生境破碎化的影響輕微，而「綠化地帶」的緩衝價值不會被削弱。

	申述的主要理由及建議	政府部門的回應
B5	擬議發展會為「綠化地帶」和郊野公園邊陲地帶的類似發展方式立下不良先例，對修訂所涉及用地的周邊地區造成發展壓力，也會造成郊野公園被城市發展侵入的情況。先前曾有背景類似的申請擬把「綠化地帶」改劃為「商業」地帶和各類「住宅」地帶，該些申請均被城市規劃委員會(下稱「城規會」)拒絕／只同意申請的部分內容，主要理由是(i)「綠化地帶」在現有已發展地區中具有綠化緩衝區和視覺緩衝區的功能，以及「綠化地帶」作為郊野公園和新市鎮之間的緩衝區，其完整性不應被削弱；(ii)有關建議會造成負面影響；以及(iii)批准申請會立下不良先例。	如上文對 B4 的回應所述，修訂涉及的用地是根據「綠化地帶」用地檢討的準則所物色，而且工程可行性研究已確定，把這些用地用作發展房屋及相關基建，在技術上可行。
B6	鑑於常住人口增長緩慢，加上馬鞍山已有大量私營房屋和資助出售房屋，現時沒有迫切需要興建更多私營房屋。可以預期用地 G 的擬議私人房屋將發展為豪宅，無助解決房屋問題。	政府需要維持私人住宅物業市場穩健發展。政府會繼續增加土地和房屋供應，以滿足市民對私營房屋的需求。雖然城規會的角色是確保有合適土地作房屋及其他發展之用，房屋價格由市場決定。

	申述的主要理由及建議	政府部門的回應
B7	沒有強而有力的理據在用地 G 作私營房屋發展而非興建公營房屋。清拆現有的民居以發展豪宅，會為草根階層製造另一個房屋問題。	用地 G 位於馬鞍山村路上段，地勢平坦、易於到達，以及位於政府土地，代表可縮短單位的籌建時間。因此，經工程可行性研究所確認，當局認為有關用地適合作房屋發展，並在技術上可行。由於該用地處於山上較高的位置，因此更適合興建私營房屋，因為公營房屋一般而言發展密度較高。經參考馬鞍山區內於 2014 年改劃的中密度私營房屋發展(即落禾沙的「住宅(乙類)5」地帶)，建議有關用地的地積比率訂為 3.6 倍，以善用現有已建設地區邊緣的珍貴土地資源。 用地 G 完全坐落於政府土地上，並有零散的構築物。基於所處的位置，避開該等構築物會大大減少建屋量。地政總署表示，如無法避免清拆現有構築物，政府會按照現行政策，向受影響的合資格人士提供補償、特惠津貼及／或安置安排。
B8	目前，馬鞍山仍有很多空置房屋單位，無需提供更多房屋單位。	根據差餉物業估價署的資料，在 2020 年完結前，沙田的私營房屋空置率為 3.2%，較香港整體 5.2%的私營房屋空置率為低。此外，公共租住房屋的需求殷切。截至 2021 年 3 月底，在過去 12 個月獲編配房屋的一般申請人的平均輪候時間為 5.8 年。

	申述的主要理由及建議	政府部門的回應
C	發展密度	
C1	(i) 相比起用地 A 和 B1 上的擬議發展項目，周邊發展項目如帝琴灣凱琴居和峻源的地積比率低得多。只有在主要運輸樞紐附近的地方才會採納高於 5 倍的地積比率。 (ii) 用地 D 和 G 的擬議發展項目的地積比率分別訂為 6.8 倍和 3.6 倍，與馬鞍山發展核心的高層和中層發展項目的地積比率相若，這和沿馬鞍山村路一帶的環境不相協調。	2014 年《施政報告》宣布，除了人口比較稠密的香港島北部及九龍半島外，政府認為，全港其他各個「發展密度分區」現時准許的最高住宅用地地積比率，可整體地適度提高約兩成。此外，鑑於公營房屋需求日益殷切，行政會議在 2018 年 12 月同意，在技術可行的情況下，容許公營房屋用地的住宅用地地積比率可進一步提升一成(即總共最高可達三成)。 就修訂所涉及用地進行的工程可行性研究結果顯示，擬議房屋發展項目(公營房屋以地積比率 6.8 倍及私營房屋以地積比率 3.6 倍發展)及相關的基建及設施並沒有無法克服的技術問題。
C2	對比過往的增加居住空間的政策，再加上非典型肺炎和 2019 冠狀病毒病的疫情，證明了減低房屋及人口密度的重要性，擬議發展是倒退之舉。	為了提升香港的宜居程度，同時確保有效地善用珍貴的土地資源，方案會採納合適的設計特色，例如建築物之間相距 15 米、盡量減少平台的體積，使地面覆蓋範圍不超逾 65%，以及提供最少 20%的綠化範圍，並以整體綠化範圍達至 30%為目標等。

	申述的主要理由及建議	政府部門的回應
D	交通和運輸	
	連接市區的道路運輸網絡	
D1	連接市區的最繁忙路段／路口已經飽和，擬議修訂只會加劇交通擠塞問題。倘有任何重要路段／路口出現擠塞情況，會導致車龍出現，令該區運輸網絡擠塞。在進行新的房屋發展前，須先解決交通問題。 擬議的交通改善措施只是小修小補，並不能從根本上解決馬鞍山的交通問題。主要的道路改善工程(例如興建 T4 主幹路和擴闊大老山公路、沙田路和獅子山隧道)不足以及時解決交通問題。隧道入口的樽頸情況仍然存在。	當局已進行初步交通運輸影響評估，以評估擬議房屋發展項目對受影響範圍內現有路段和路口所造成的影響。 評估結果顯示，部分現有路口於設計年份 2035 年的交通量，會接近／超出其設計容量。該些路口包括澤祥街／科學園路的迴旋處、西沙路／錦英路路口及西沙路／年華路／年豐路路口。當局建議在重要路口進行道路改善工程，包括建議把澤祥街／科學園路的迴旋處改爲交通燈號控制路口；在西沙路／錦英路路口增設一個安全島；以及於西沙路/年華路/年豐路迴旋處，擴闊西沙路西行車道及年豐路北行車道的一段行車路。 至於重要的路段，評估結果顯示，在設計年份 2035 年，位於亞公角附近的一段大老山公路(南行)在早上繁忙時段的平均交通流量／容車量比率會上升至 1.19。政府會在該路段實施改善措施，把路段由三線擴闊至四線，令平均交通流量／容車量比率下降至 0.88。除大老山公路橫跨城門河的路段(即 T6 橋)外(該路段在設計年

	申述的主要理由及建議	政府部門的回應
		份 2035 年的行車速度預期會稍為減慢)，預計落實上述改善工程後，所有重要路段和路口的容量可應付該處的交通流量。運輸署對初步交通運輸影響評估的結果沒有反對。就 T6 橋而言，政府會研究有關的改善措施，並在適當時候諮詢公眾。 至於受影響範圍以外，土木工程拓展署(下稱「土拓署」)已於大埔公路(沙田段)開展擴闊工程，並正就興建 T4 主幹路進行勘查研究，以期改善連接新界東和九龍的道路的交通情況。 (i) <u>擴闊大埔公路—沙田段</u> 當局現正於大埔公路(沙田段)介乎沙田廣場近沙田鄉事會路至禾輋邨民和樓近火炭路之間長約 1.1 的公里的路段進行擴闊工程，把路段由雙程雙線分隔行車道擴闊至雙程三線分隔行車道。工程已於 2018 年 7 月展開，預期於 2023 年完工。道路擴闊工程可協助把來往沙田和九龍的交通分流至尖山隧道及沙田嶺隧道，從而改善獅子山隧道和大老山隧道的交通情況。

	申述的主要理由及建議	政府部門的回應
		(ii) <u>T4 主幹路</u> 興建 T4 主幹路的計劃旨在闢設一條連接沙田路和城門隧道公路／青沙公路的雙程雙線分隔行車道。T4 主幹路建成後，車輛可直接經該主幹路來往馬鞍山及荃灣／西九龍，無須駛經沙田區的道路(包括澤祥街／科學園路的迴旋處)。新建的主幹路有助改善連接新界東和九龍的道路的交通情況。勘查研究預期將於 2021 年 12 月完成。 長遠而言，運輸署和路政署已於 2020 年底分別展開《跨越 2030 年的鐵路及主要幹道策略性研究》，探討香港(包括新界東)鐵路及主要幹道基建的布局，以及為走線和配套設施進行初步工程技術評估，讓大型運輸基建的規劃能配合甚或預留容量以滿足香港長遠發展的需要。
D2	應先落實以下交通改善措施： (i) 闢設由 T6 橋(北行)至吐露港公路(南行)的專用行車線，令駛往火炭的車輛不用駛經近港鐵大學站交匯處的三個迴旋處。	(i) 根據初步交通運輸影響評估結果，在實施擬議的緩解措施，把現有的澤祥街／科學園路迴旋處改為交通燈控制路口後，該路口應足以應付擬議房屋發展所產生的交通流量，即預計由 T6

	申述的主要理由及建議	政府部門的回應
	(ii) 應擴闊馬鞍山路(南行)(雙線)和 T6 橋樑(南行)(雙線)位於大老山公路的交匯處，以紓緩由馬鞍山至沙田的交通擠塞情況。 (iii) 透過與亞公角街合併，於港鐵大水坑站外的馬鞍山路和大老山公路闢設更多行車線。 (iv) 建議興建一條新的隧道連接馬鞍山和藍田／觀塘，以避免鑽石山和觀塘繞道的交通擠塞情況。	橋(北行線)駛往火炭的車輛不會受到重大的交通影響。 (ii)、(iii) 根據初步交通運輸影響評估結果，政府會實施改善措施，把大老山公路(南行線)位於亞公角附近的路段，由 3 線擴闊至 4 線。該連接路的平均交通流量／容車量比率將下降至 0.88。對馬鞍山路與 T6 橋交匯處造成的交通影響因而得到解決。 (iv) 對 D1 有關《跨越 2030 年的鐵路及主要幹道策略性研究》的回應適用於大型運輸基建規劃的建議上。
D3	倘在新界進行房屋發展但又未能在該區提供相應就業機會，會令繁忙時間的交通擠塞問題加劇。	發展局聯同規劃署進行的《香港 2030+：跨越 2030 年的規劃遠景與策略》(下稱《香港 2030+》)，是一項旨在更新全港發展策略的研究。該研究備悉居所與職位地點分布失衡的問題，並致力透過在新增長區規劃更多具策略性並與就業相關的土地用途，拉近就業與居所之間的距離，以解決居所與職位地點分布失衡的問題。

	申述的主要理由及建議	政府部門的回應
		另外，擬議房屋發展項目內的零售和政府、機構及社區設施可為該區提供就業機會。
D4	低密度的住宅項目會吸引傾向使用私家車代步的高收入家庭。	土拓署表示，初步交通運輸影響評估已顧及擬議私人房屋用地會帶來的相關交通流量。評估結果顯示，在實施擬議交通緩解措施，擬議房屋發展項目不會對運輸網絡造成無法克服的問題。運輸署對此沒有提出負面意見。
	交通影響評估的全面性	
D5	(i) 應考慮馬鞍山(包括錦暉苑、錦駿苑、欣安邨二期以及烏溪沙和樟木頭的住宅發展項目)、十四鄉、白石角、西貢、大埔，以及北區已落實的發展所帶來的額外交通流量。 (ii) 交通影響評估內沒有提供有關亞公角街雙程行車的數據，以反映真實交通狀況。	(i) 土拓署表示，初步交通運輸影響評估已顧及上述已規劃／已落實的發展所帶來的額外交通流量。運輸署對此沒有提出負面意見。 (ii) 亞公角街是一條雙程的地區幹路。初步交通運輸影響評估預測亞公角街早上及下午繁忙時段的平均交通流量／容車量比率分別為 0.81 及 0.66，代表其容量可應付該處的交通流量。不過，當局會於詳細設計階段進行詳細的交通調查和道路幹線承受能力的評估，以進一步評估和更新現時和預期的交通情況，並在需要時制訂交通改善措施。

	申述的主要理由及建議	政府部門的回應
	泊車位供應	
D6	早年以短期租約方式批租的多個停車場已改劃作房屋發展，但其後並沒有予以重置。馬鞍山的泊車位供應不足，當局應在公布《香港規劃標準與準則》的最新泊車標準後，檢討馬鞍山的泊車位供應情況。	房屋署表示會根據適用的《香港規劃標準與準則》，在擬議公營房屋發展項目內提供泊車位。無論如何，運輸署會按個別情況檢討和釐定所需的泊車位數目。 政府會繼續善用土地資源，在合適的政府、機構及社區設施及公眾休憩用地提供公眾泊車位。政府擬在馬鞍山第 103 區計劃興建的綜合設施大樓闢設一個公眾停車場。
	公共交通服務不足	
D7	該區的公共交通服務與沙田和馬鞍山居民的需求出現錯配： (i) 巴士路線規劃未能便利居民。 (ii) 雖然屯馬線分段開通，但由於馬鞍山許多屋苑並非位於鐵路車站附近，因此鐵路服務不能完全取代路面交通和紓緩交通擠塞的情況。	運輸署一直持續優化現有的巴士服務網絡，並為發展中及新發展地區規劃巴士路線及調整巴士服務，以滿足乘客所需。 運輸署亦會適時密切監察公共運輸服務，以應付新增人口的出行需求。
D8	應在樟木頭和十四鄉闢設巴士總站，並擴建泥涌巴士總站，為該區提供更多巴士路線。十四鄉綜合發展計劃中兩個公共交通交匯處的進展及詳情仍未確定。	西沙路擴闊工程包括在泥涌闢設一個公共交通總站，當中包括重置現有的泥涌巴士總站。此外，在運輸署的要求下，當局會在十四鄉綜合發展項目闢設一個有蓋運輸交匯處，以便利區內轉乘公

	申述的主要理由及建議	政府部門的回應
		共交通工具的乘客。運輸署會適時密切監察公共運輸服務，以應付新增人口的出行需求。此外，土拓署表示，用地 A 和 B1 擬議行車路沿路的巴士停車灣有空間容納 3 輛巴士，以用作巴士總站設施。
D9	東鐵線和屯馬線載客量超出負荷的問題一直被忽視。這個問題會變得更為嚴重，原因是古洞北、粉嶺北及皇后山會進行擬議房屋發展及其他發展、這些鐵路線將來延長後會令乘客量增加，以及東鐵線列車會由 12 卡改為 9 卡。沙田至中環線(下稱「沙中線」)和屯馬線何時完工仍未能確定。	初步交通運輸影響評估結果顯示，在上午繁忙時段，擬議房屋發展所帶來的公共交通乘客量為每小時 2 144 人次(用地 A 及 B1)及 2 257 人次(用地 D 及 G)。預計約 55%的公共交通需求是由巴士轉乘鐵路。當局在評估擬議房屋發展對東鐵線和屯馬線的影響時採用比較保守的方法，即按每平方米站立 4 人而不是 6 人的乘客密度計算，擬議發展只為東鐵線和屯馬線每個車廂分別增加 5 人次和 2.2 人次。運輸署沒有提出負面意見。 路政署鐵路拓展處表示，東鐵線會逐步以新 9 卡列車取代現有 12 卡列車。屯馬線一期帶來的分流作用有助紓緩大圍至九龍塘之間最繁忙路段的擠塞情況。香港鐵路有限公司(下稱「港鐵公司」)預計，當屯馬線於 2021 年 6 月全線通車(即沙中線啟德至紅磡段完工)後，分流作用將會更加顯著。

	申述的主要理由及建議	政府部門的回應
		至於沙中線「紅磡至金鐘段」能否維持2022年第一季的目標通車日期，路政署鐵路拓展處表示，已敦促港鐵公司加快進行確定「紅磡至金鐘段」通車日期的有關評估，以及研究並落實可行的追回進度措施。政府會密切監察港鐵公司完成項目的進度。
D10	有關改善鐵路服務的建議： (i) 建議將屯馬線延伸至樟木頭、西沙和十四鄉，為未來新增人口提供服務。 (ii) 應在港鐵大水坑站增設北面出入口，以及在港鐵恆安站增設南面出入口，以鼓勵當地居民上下班時乘搭鐵路。	(i) 路政署在2020年年底展開「跨越2030年的鐵路策略性研究」。該署會探討香港擬議鐵路網絡的布局，以及為擬議鐵路的走線和配套設施進行初步技術評估，以確保大型運輸基建的規劃能配合香港長遠土地用途發展的需要。 (ii) 路政署鐵路拓展處表示，按照現有機制，港鐵公司會根據其策略及資金規劃和落實車站改建工程。公眾對在港鐵大水坑站及港鐵恆安站加設出入口有任何建議，可直接向港鐵公司提出。

	申述的主要理由及建議	政府部門的回應
	對用地 A 和 B1 附近一帶的交通影響	
SD1	年豐路只是一條單線分隔車路，原意是服務帝琴灣和樟木頭村的居民。在施工及運作階段增加的交通流量(繁忙時段由每小時約 70 架次增至接近 700 架次)，預計會對區內道路網絡造成重大的交通影響： (i) 私家車、穿梭巴士及校巴難以由帝琴灣駛入年豐路，甚至會造成交通意外。 (ii) 擬在西沙路／年華路／年豐路迴旋處闢設年豐路左轉入口行車專線無助解決右轉入口行車線東行往西貢的交通問題及下午繁忙時段的交通問題。此外，用地 A 和 B1 的擬議通路亦應繞過年豐路及上述迴旋處，直接通往西沙路。 (iii) 即使將來交通流量龐大，但當局沒有就年豐路行人安全建議道路改善措施。 (iv) 樟木頭村將成為用地 A 和 B1 大部分居民往來港鐵烏溪沙站及西沙路沿路巴士站的主要行人通道，對村民造成滋擾。	施工階段 土拓署表示，預計在實施適當的交通管理措施後，例如管制建築車輛和出入口的數目，用地 A 和 B1 附近的區內現有道路網在施工階段將足以應付交通流量。當局會在詳細設計階段進行詳細評估。 運作階段 (i) 初步交通運輸影響評估結果顯示，當擬議房屋發展項目的居民入伙後，帝琴灣附近連接樟木頭村的行車道的交通流量仍在負荷範圍內。運輸署沒有提出負面意見。 (ii) 關於西沙路／年華路／年豐路路口，初步交通運輸影響評估結果建議進行改善工程，以擴闊西沙路(西行線)及年豐路(北行線)的行車線。屆時，流量容量比 (上午繁忙時段)便會由 1.10 減至 0.82，而下午繁忙時段的比率則為 0.78。因此，擬議房屋發展項目沒有在上午／下午繁忙時段對上述路口造成不良影響。運輸署沒有提出負面意見。

	申述的主要理由及建議	政府部門的回應
		(iii) 土拓署會在詳細設計階段就行人安全進一步探討和研究改善年豐路的措施，包括但不限於加設行人過路處。 (iv) 擬在連接用地 A 和 B1 行車道沿路闢設的行人道將連接現有的年豐路及樟木頭村附近的一條單程路。土拓署表示，預計沿這條新通路兩旁闢設闊 2.75 米的行人道，將成為用地 A 和 B1 居民往來西沙路前往港鐵烏溪沙站的主要行人路線。
	對馬鞍山村路造成的交通影響	
SD2	施工階段 馬鞍山村路的擬議改善工程會在施工階段對這條通往馬鞍山上村的唯一通路造成嚴重影響、污染和破壞。該通路對區內居民和大量前往馬鞍山村上半部分和的馬鞍山郊野公園的訪客甚為重要。 運作階段 擴闊馬鞍山村路不足以應付沿馬鞍山村路的擬議發展項目帶來的相關交通流量，以及由於用地 E 所處位置欠便利，亦不足以應付用地 E 內擬議學校所帶來的私家車乘客上落問題。結果，恆康街迴旋處的塞車情況將會惡化。此外，馬鞍山村	施工階段 土拓署表示，馬鞍山村路改善工程進行期間，當局會實施適當的臨時管理措施，包括臨時交通改道，以維持前往馬鞍山村和馬鞍山郊野公園的通路，以盡量減少工程對遊人及當地居民造成的交通影響。這些措施將在詳細設計階段提出。 運作階段 土拓署表示，在改善馬鞍山村路的初步設計階段已考慮到道路安全、地形、轉向空間，以及坡度問題，以便讓大型車輛(包括長 12.8 米的雙層巴士)進出。為應付擬議房屋發展項目(用地 D)及擬議學校(用地 E)的需求，初步交通運輸影響

	申述的主要理由及建議	政府部門的回應
	路的闊度和坡度仍不適合供大型車輛進出。	評估建議闢設兩個超過 70 米的停車灣(不包括楔形路段)以容納 4 輛長 12.8 米的巴士及兩輛設有 19 座位的綠色專線小巴、一個長 25 米的的士站和一個長 50 米的一般停車灣。此外，根據《香港規劃標準與準則》，擬議學校內會為校巴和私家車提供足夠泊車位和停車灣。 關於馬鞍山村路與恆康街的路口情況，初步交通運輸影響評估結果顯示，在 2035 年，該路口的交通流量仍在負荷範圍內，而運輸署對此沒有負面意見。此外，土拓署表示馬鞍山村路的路口將會擴闊，為 12.8 米長的雙層巴士提供足夠的轉向空間。
SD3	用地 C 至 G 僅由一條通路連接，而且不設升降機塔、行人天橋系統或巴士總站。一旦馬鞍山村路受阻(例如山泥傾瀉)，緊急車輛便不能通往這些用地。	土拓署表示，當改善工程完成後，馬鞍山村路會擴闊為 7.3 米至 7.9 米闊，符合《運輸策劃及設計手冊》所訂的標準。在擬議發展項目闢設緊急車輛通道亦符合由屋宇署負責執行的《建築物(規劃)規例》第 41D 條《2011 年建築物消防安全守則》所訂的標準。經諮詢消防處和香港警務處，該兩個部門均沒有提出負面意見。

	申述的主要理由及建議	政府部門的回應
		此外，當局會視乎將進行的詳細天然山坡災害研究報告的結果，採取適當的緩解措施(例如沿有關用地的邊界和在天然河道或窪地的相應排水口設置泥石屏障)，以符合最新的土力工程標準和盡量降低天然山坡災害的風險。
	改善馬鞍山村路的建議	
SD4	建議擴闊馬鞍山村路，並降低其坡度，以便利訪客前往馬鞍山郊野公園及馬鞍山礦場。另亦建議沿經改善的馬鞍山村路闢設行人路和單車徑，以盡量減少車輛與單車／行人互相爭路的情況。	土拓署表示，馬鞍山村路在改善工程完成後的坡度將改善至 7.5%至 10%，兩邊並設有行人徑，以改善車輛和行人安全。然而，基於道路安全的考量，該處將不闢設單車徑。
E	**環境方面**	
	環境評估	
E1	沒有進行環境影響評估或獨立環境評估。此外，初步環境研究沒有完全涵蓋擬議交通改善措施。	根據初步環境研究所載的資料，環境保護署(下稱「環保署」)表示擬議發展項目不太可能屬於指定工程項目。有關指定工程項目的情況會在詳細設計階段作一步檢討。 當局已根據涵蓋擬議房屋發展項目，以及相關基建和工程的工程可行性研究擬備初步環境研究。研究的結果確定在實施擬議緩解措施後，預計不會產生無法克服的環境問題。然而，在詳細設計

	申述的主要理由及建議	政府部門的回應
		階段仍會進行詳細評估。環保署表示同意該份初步環境研究的結果。無論如何，擬議交通改善工程的項目倡議人須確保擬議工程符合有關環境保護及污染管制的現行條例及準則。
	在施工階段和運作階段造成的環境影響	
E 2	(i) 有意見關注擬議房屋發展的建造工程及其相關基礎設施工程(例如道路和公用設施工程)對環境造成的影響，包括因地盤平整和土方工程、地基工程、建造擋土牆、運送建築材料的車輛增加、設備及機械裝置所產生的震盪、噪音、塵埃，以及對空氣質素造成的影響。 (ii) 在運作階段期間，人口大幅增加及隨之產生的交通量會導致空氣、水、噪音及光污染，尤其是住宅大廈的外牆的燈光照射，會對生態造成不良影響。	初步環境研究已對有關發展在施工階段和運作階段所造成的環境影響進行評估。該份初步環境研究結果顯示，在落實良好工地作業方法建議和緩解措施建議後，預計不會對環境造成無法克服的影響。當局會在詳細設計階段進行詳細評估，另環保署對該份初步環境研究沒有負面意見： (i) 根據初步環境研究，在有關項目的施工階段落實的良好工地作業方法建議和緩解措施建議將包括使用寧靜的機動設備，以及安裝臨時隔音屏障和使用吸音物料，以盡量減少因施工所產生的噪音影響、鋪設臨時排水管，以控制地盤徑流，以及定時灑水、遮蓋露天存料堆和清洗建造工程車輛的車輪，以減少塵土飛揚的情況。 (ii) 根據初步環境研究，建議在運作階段進行的緩解措施包括把來自發展項目的所有廢水排入公共污水渠、禁止把廢水排入附近

	申述的主要理由及建議	政府部門的回應
		的河道，以及在擬議通路鋪設低噪音路面物料，以盡量減少可能造成的交通噪音影響。 根據初步環境研究所進行並已獲漁農自然護理署(下稱「漁護署」)接納的生態影響評估，鄰近擬議發展的地方並無錄得具保育價值的鳥類或哺乳類物種。雖然照明設施及人為的干擾會影響鄰近鳥類或哺乳類物種的覓食習性，但附近的生境並非這些物種的重要棲息地，而有關干擾亦只屬短暫性質，因為鳥類或哺乳類物種會轉移至其他地方覓食。此外，在採納土拓署和房屋署建議的合適緩解措施後，例如盡量減少街燈的光線散射和眩光、在詳細設計階段檢討房屋設計，以盡量減少光線散射(包括避免不必要的戶外燈光)，燈光在運作階段對生態所造成的影響已不嚴重。
	對用地 D、E 及 G 提出的意見	
SE1	用地 D 及 E 內某些單位的噪音水平仍然會高逾 70 分貝。減音窗能有效緩解噪音影響，但會犧牲通風和居民的生活質素。	環保署表示，減音窗的設計須符合《建築物(規劃)規例》對住宅發展項目所訂有關天然通風的要求。適當地調較打開內層窗和外層窗的位置，即可減少進入室內的噪音，同時又可讓空氣穿越兩層窗門之間的通風口吹入房間。

	申述的主要理由及建議	政府部門的回應
		房屋署表示，在擬議公營房屋發展項目的詳細設計階段，除設置減音窗／陽台外，亦會考慮使用不同方法，包括樓宇坐向和間隔牆等，以減少發展項目對有關用地所造成的噪音影響。 正如初步環境研究所載，為減少道路交通噪音對位於用地 E 的擬議學校所造成的影響，建議在經改善的馬鞍山村路裝設隔音屏障和鋪設低噪音路面物料。此外，根據環保署的建議，建築署或該校將來物色到的辦學團體會採取噪音緩解措施，包括當所有為擬議學校制訂的直接噪音緩解措施實施後仍有噪音問題時，安裝隔音裝置。
SE2	鑑於用地 G 的擬議住宅發展項目(建築物高度為主水平基準上 250 米)位於飛機航道沿線，因此該項目將會受到飛機所產生的噪音影響。	民航處因應任何因飛機營運而可能對當地社區造成的噪音影響，已根據國際指引實施多項飛機噪音緩解措施，旨在在不影響航空安全的情況下減輕飛機噪音影響。 在各項減噪措施中，從東北方抵港的飛機將採用連續下降方案以減低飛機噪音對飛越地區的影響，當中包括馬鞍山。由於採用連續下降方案的飛機身的飛行高度較高，預計相關的飛越地區所感受到的噪音會較低。

	申述的主要理由及建議	政府部門的回應
F	生態方面	
	自然保育政策	
F1	欠缺周全的環境保育政策。政府應實施全面的自然保育政策，在作出考慮時把「綠化地帶」和郊野公園視為一個整體。由於配套設施／措施不足，人口增加亦會對郊野公園帶來影響。	根據《郊野公園條例》闢設郊野公園的目的，是為了自然保育，以及向市民提供郊野的康樂和戶外教育設施。「綠化地帶」是按《城市規劃條例》闢設，此土地用途地帶主要是利用天然地理環境作為市區和近郊的發展區的界限，以抑制市區範圍的擴展，並提供土地作靜態康樂場地。根據一般推定，「綠化地帶」不宜進行發展。 分兩個階段進行的「綠化地帶」用地檢討物色到7幅位於馬鞍山新市鎮的「綠化地帶」用地，作興建房屋及相關的政府、機構及社區配套設施之用，詳情請參閱上文對B4作出的回應。在工程可行性研究下，當局進行了初步環境研究，包括生態影響評估。生態影響評估結果顯示，整體的生態影響，包括對具保育價值的生境和物種所造成的直接和間接影響，不會很大。當局已避免在評為具重要保育價值的用地，包括馬鞍山郊野公園，進行擬議發展，並建議採取緩解措施及良好的地盤施工方法，以盡量減少及處理在施工及運作兩個階段可能對當區生態造成的影響，包括干擾影響。當局會在詳細設計階段進行初步環境檢

	申述的主要理由及建議	政府部門的回應
		討，以便進一步確定擬議發展對生態所造成的影響，並會在有需要時提出適當的緩解措施。為顧及社會上不同界別人士的需要，當局已充分考慮如何在保育與發展之間取得平衡。 由於施工範圍內或附近所錄得具保育價值的物種有限，加上已存在的人為干擾，以及發展的規模，預計輕微增加的實際干擾不會對研究範圍(即施工範圍起計 500 米)內的毗鄰生境造成重大的負面影響。
F2	擬議修訂未有顧及或並不符合《香港 2030+》和香港生物多樣性策略及行動計劃的方向，尤其是行動範疇 1 及行動範疇 2。再者，擬議修訂違反《生物多樣性公約》第 8(e)條。	《香港 2030+》提出全港空間策略為香港的規劃、土地和基礎設施發展提供指引。雖然當中提議提高香港在緊湊建築環境中的宜居度，但同時也需適時創造足夠的土地和空間以滿足未來的需求。在發展過程中，應充分考慮環境因素。 漁護署表示，根據香港生物多樣性策略及行動計劃，「綠化地帶」並不屬於行動範疇 1 的「保護區」。香港生物多樣性策略及行動計劃涵蓋 23 個全面的行動，當中包括 67 個清楚訂明成果的具體行動。把香港生物多樣性策略及行動計劃的行動抽空理解，並將之用作評估是否符合該

	申述的主要理由及建議	政府部門的回應
		計劃的準則或目標，並不恰當。 漁護署亦表示，《生物多樣性公約》是一條關於保護生物多樣性、可持續性地利用生物多樣性的組成部分以及公平合理分享由利用遺傳資源而產生的惠益的國際條約。一般而言，加入《生物多樣性公約》的國家須因應當地保護生物多樣性的具體情況，盡快採取合適措施，以符合公約條文的規定。《生物多樣性公約》的多項條文(包括第 8 條)均沒有施加絕對或直接責任，只是要求慎重判斷。 在工程可行性研究下就擬議發展進行的生態影響評估顯示，有關發展不會造成不可接受的生態影響。
	與郊野公園的距離及潛在影響	
F3	擬議房屋發展及相關基建工程鄰近馬鞍山郊野公園，施工範圍靠近郊野公園的邊界或與之重疊(例如擬設於用地 F 的配水庫)，此舉完全不能接受。這些發展和工程不但會對發展用地造成不可逆轉的影響，對周邊地區(包括馬鞍山郊野公園)亦然。	擬議房屋發展及相關基建和設施位於馬鞍山郊野公園範圍外，對該郊野公園不會造成直接影響。就擬議發展進行的工程可行性研究亦確認，有關發展不會造成無法克服的技術問題和不可接受的環境影響。進行工程可行性研究時，當局亦參照《環境影響評估條例—技術備忘錄》(下稱「環評條例技術備忘錄」)附件 8 和附件 16，進行了

	申述的主要理由及建議	政府部門的回應
	用地A、B1及C至G，有多種天然環境(包括草木茂生的林地和植林區)，在生態上與四周位於「綠化地帶」及馬鞍山郊野公園內的林地相連。古樹名木和稀有物種不應是唯一的考慮因素，因為如對林地邊緣的緩衝區造成任何損害，亦會對林地中央的生境造成生態上的影響。	生態影響評估，以評估擬議發展可能造成的直接和間接影響(包括人為干擾)。研究範圍為施工範圍起計500米的地方。評估時，已考慮修訂項目所涉用地與馬鞍山郊野公園的生態聯繫。 生態影響評估顯示，用地A、B1、D和F及擬議發展相關基建的施工範圍，有部分涉及林地。該等林地在功能上與馬鞍山郊野公園、馬鞍山具特殊科學價值地點及一些其他生境相連。考慮到擬議發展會導致林地損失，並對生態造成「中度」影響，當局將採取適當的緩解措施，例如通過保護和補種在原地保育樹木，建立生態功能相等或更高的補償林地區。詳細計劃將由項目倡議人提交漁護署審批。 隨着項目倡議人落實建議的緩解措施，並原地保育樹木，建立補償林地區，以及採取良好的工地作業方法之後，擬議發展對生態造成的剩餘影響(包括對林地和馬鞍山郊野公園的間接影響)可予接受。漁護署對這方面並無負面意見。

	申述的主要理由及建議	政府部門的回應
F4	提交予沙田區議會轄下發展及房屋委員會的文件淡化了修訂項目所涉用地靠近馬鞍山郊野公園一事，而當局亦未有就沙田區議會的文件，徵詢漁護署和郊野公園及海岸公園管理局總監的意見。	請參閱上文就 F3 關於對馬鞍山郊野公園造成影響的回應。當局已在工程可行性研究的初步環境研究中，就生態影響評估和分區計劃大綱核准圖的修訂建議，徵詢漁護署的意見。該部門並無負面意見。發展及房屋委員會的文件已反映工程可行性研究的結果，包括生態影響評估的結果。
F5	前郊野公園管理局在 1988 年擬備的《郊野公園規劃簡介》(Country Parks Planning An Introduction)中已察覺到在郊野公園邊緣進行發展可能會對郊野公園造成視覺或環境方面的影響。關於這方面，評估範圍通常會由郊野公園的邊界向外延伸約一公里(或至最接近的主要道路，如該路在一或兩公里範圍內)，而郊野公園管理局須就郊野公園邊緣的發展向屋宇署和地政總署提出建議。	漁護署表示，從題為《郊野公園規劃簡介》的工作文件所引述的原則，適用於評估和管制郊野公園內的發展。
F6	失去市區發展區和鄉郊之間的緩衝區會使人類與野生動物之間出現更多衝突。	根據生態影響評估結果，雖然人為干擾增加可能會造成間接影響，但許多在該處錄得的物種活動性極高，以及／或能承受人為干擾。人為所致的影響不大可能對野生動物種羣的數目有顯著影響，因此，對野生動物的影響可視為微不足道。漁護署並無負面意見。儘管如此，當局在生態影

	申述的主要理由及建議	政府部門的回應
		響評估中已建議在運作階段採取以下適當的緩解措施： (i) 沿施工範圍邊界建造設有種植地帶／護土牆／鐵絲網圍欄的斜坡，形成屏障以限制居民進出附近的生境，從而盡量減少對生境的實際干擾。 (ii) 現時的馬鞍山村路對野生動物造成障礙，使這些動物易在道路上被車輛輾斃。馬鞍山村路改善工程不會大大增加這方面的風險，並提供了改善的機會，通過沿改善後的馬鞍山村路實施野生動物通道系統，減少這方面的風險。 (iii) 採用低噪音路面物料，以及控制戶外照明，盡量減少噪音干擾和光滋擾。
	對野生動物／植物／生態系統／生物多樣性的影響	
F 7	(i) 擬議發展會對河溪／水道及其沿岸植物造成直接影響。一些受影響的河溪為天然水體，河岸一帶草木茂盛。即使是經改造的水道，大部分均保留了自然河床底層。	(i) 根據生態影響評估，施工範圍內可能直接受影響的河溪／水道／經改造的水道，其生態價值屬「低等」至「中等」不等。大部分受影響河溪／水道／經改造的水道均屬季節性，無法育養豐富多樣的沿岸植物和動物品種。基於所涉工程的性質、水道

	申述的主要理由及建議	政府部門的回應
	(ii) 位於修訂項目所涉用地施工範圍內的林地具「中等」或「中至高等」生態價值。該等林地的成熟程度已足以成為多種林鳥及其他野生動物的覓食和棲息地。在與修訂項目所涉用地或其相連的林地，錄得依賴林地為生的典型鳥類品種(例如小鶲鶲、紅頭穗鶲、蛇鵰)。 (iii) 如有足夠時間讓植物自然演替，所涉的植林區生境極有潛力變得更成熟，生態價值亦會提高。植物方面，該處曾錄得成齡樹和自行播種的原生物種(例如銀柴、青果榕、假蘋婆、簕欓花椒)，以及具保育價值的物種(例如長葉衛矛、羅浮買麻藤、香港大沙葉、土沉香、金毛狗、紅杜鵑、小果柿)。動物方面，在修訂項目 D 所涉用地旁邊的植林區錄得烏灰鶇及紅尾歌鴝。	的物種多樣化程度，以及當局採取措施盡量減輕和避免對育有具保育價值水生動物品種的水道造成直接影響，整體的直接影響將屬「低度」至「低至中度」。當局將採取多項緩解措施，包括通過繞流排水系統，維持生境內的地表徑流；進行河溪／水道重置／分流工程，以及實行綠化河道設計，務求在分流的河段營造更多樣化的生態環境，提升生態機會。在項目倡議人落實上述措施後，有關工程項目對河溪／水道／經改造的水道所造成的損失的剩餘影響可予接受，而漁護署並無負面意見。 (ii) 根據生態影響評估，有關擬議發展的用地 A 和 B1、相關基建和馬鞍山村路改善工程(即用地 G 北面)的施工範圍有部分涉及具「中等」生態價值的林地；用地 D 的部分施工範圍，以及用地 F 和馬鞍山村路改善工程的小部分施工範圍，則涉及生態價值屬「中至高等」的林地。這些林地已不斷受到交通和人為的干擾，而大部分錄得的物種均為常見品種。基於前文所述的生境價值和物種多樣化程度，以及所損失的林

	申述的主要理由及建議	政府部門的回應
		地面積，擬議發展引致的林地損失將對生態造成「中度」影響。在實施針對擬議發展引致的林地損失而提出的緩解措施後，對林地造成的剩餘影響可予接受，而漁護署並無負面意見。所採取的緩解措施包括： – 在有關用地展開工程前，項目倡議人會對受影響的林地進行詳細的植物調查，並提交緩解計劃予漁護署審批。有關計劃會述明緩解策略，例如通過保護和補種在原地保育樹木。 – 項目倡議人會提交詳細的林地補償／植林優化計劃予漁護署審批。關於生境方面的補償，會在可行範圍內，盡量按「不會有淨減少」和「同類彌償同類」原則進行，或另闢生態功能相等或更高的補償區。待工程完成後，會安排適當的植樹工程，在原地及原地以外的地方闢設林地補償區。 漁護署表示就上述提到的鳥類品種，在該林地深處和遠離施工範圍的地方曾錄得有

	申述的主要理由及建議	政府部門的回應
		小鶺鴒和紅頭穗鶉，但在研究範圍內則沒有蛇鵰出沒的記錄。有關發展對小鶺鴒此一品種的間接影響輕微。紅頭穗鶉可在多種生境棲息，相對之下較不易受人為干擾影響。考慮到紅頭穗鶉的活動性高，有關發展對此鳥類品種可能造成的影響亦屬輕微。當局會落實良好的地盤施工方法，以及有效管理和裝設地盤圍板，以便在施工階段盡量減少對這些鳥類品種的間接影響。項目倡議人會在詳細設計階段進行詳細的生態調查，以進一步確定有關發展對這些鳥類品種可能造成的影響，如有需要，更會制訂具體緩解措施。 (iii) 所提到的全部植物品種，均曾在研究範圍內的植林區生境錄得。在施工範圍內的植林區錄得的具保育價值物種為羅浮買麻藤、金毛狗、土沉香和小果柿。在所提到的物種中，羅浮買麻藤屬「十分常見」，而其他則屬「常見」。雖然這些物種與擬議發展直接有牴觸，但在施工範圍內僅發現少量，而在施工範圍外其他地方則十分常見。就此而言，有關發展對這些物種的

	申述的主要理由及建議	政府部門的回應
		影響為「低至中度」。另一方面，長葉衛矛、香港大沙葉及紅杜鵑則曾在施工範圍外錄得，不會受到擬議工程影響。至於所提到的原生物種(即銀柴、青果榕、假蘋婆、箭欖花椒)，都曾在施工範圍內錄得，但不歸類為具保育價值的物種。詳細的樹木調查會在詳細設計階段進行，以進一步確定對樹種可能造成的影響，並會制訂具體緩解措施。 由於用地 A 和 B1 內的植林區主要是人工種植的外來樹種，對原生動物的生態價值有限，加上頻密的人為滋擾，該兩幅用地內植林區的生態價值屬於「低等」。由於失去的植林面積小，植林區亦沒有具保育價值的物種，加上植林區的生態價值低，發展對用地 A 和 B1 內植林區的生態造成的影響屬於「低度」。至於用地 C 至 G，雖然植林區生境內育有 4 種具保育價值的植物品種，但這些植林區大多已受到一定程度的人為干擾，生態價值和影響同屬「低至中等」。漁護署對上述結果並無負面意見。土拓署表示，為減少植林區受影

	申述的主要理由及建議	政府部門的回應
		響的範圍，當局進行工程可行性研究時已調整發展用地的邊界。詳細的植物調查會在詳細設計階段進行，以進一步確定對具有保育價值的品種可能造成的影響，並按照避免、易地移植及補償的原則，制訂具體緩解措施。鳥類品種烏灰鶇及紅尾歌鴝並非具重要保育價值的物種，而且未曾在生態影響評估的研究範圍內錄得。
F8	進行擬議房屋發展及相關的基建工程，須砍伐2 780 棵樹，當中包括成齡樹及原生樹種(例如軟莢紅豆、八角楓、白楸)，以及具保育價值的物種(例如黏木、土沉香、羅浮買麻藤、金毛狗)。	在施工範圍內錄得八角楓、白楸、黏木、土沉香、羅浮買麻藤、金毛狗。黏木、土沉香、羅浮買麻藤、金毛狗屬具保育價值的物種。土拓署表示，根據工程可行性報告，擬議工程不會直接影響提述的黏木。然而，詳細植物調查會於詳細設計階段進行。至於其他提述位於施工範圍內的物種，雖然與擬議發展直接有牴觸，但在施工範圍內僅發現少量，而在施工範圍外其他地方則十分常見。就此而言，有關發展對這些物種的影響為「低至中度」。另一方面，軟莢紅豆則在施工範圍外錄得。 雖然在現有樹木中約有 2 780 棵會受到建議的發展影響，但受影響的樹木都是常見品種，並沒

	申述的主要理由及建議	政府部門的回應
		有古樹名木和大樹。土拓署確認，參照《發展局工務技術通告第 4/2020 號—樹木保育》，建議按至少 1：1 的比率補種約 2 900 棵樹木和灌木。所種植的品種屬原生品種，在切實可行的範圍內盡量與周邊景觀相協調，亦可令區內環境的植物品種更多樣化。至於生境方面的補償，會在切實可行範圍內，盡量按「不會有淨減少」和「同類彌償同類」原則進行，或另闢生態功能相等或更高的補償區。土拓署亦表示，育苗和補種樹木的工作會與落實擬議房屋發展的工作同步進行，植樹後樹木的培植期為 3 至 5 年。根據生態影響評估，落實林地補償措施後，擬議發展造成生境損失的剩餘直接影響會相當輕微，可予接受。漁護署和規劃署總城市規劃師／城市設計及園境均沒有負面意見。項目倡議人會在詳細設計階段進行詳細的樹木調查，以進一步確定對具有保育價值的樹種可能造成的影響，並會適當制訂具體緩解措施。同時亦會提交詳細的林地補償／植林優化計劃給漁護署審批。

	申述的主要理由及建議	政府部門的回應
F9	擬議發展會對具保育價值的物種(麗紋石龍子)及很多其他野生動物(包括赤麂、豹貓、果子狸、箭豬、野豬、黃牛及穿山甲)的生境造成不良影響。	漁護署和土拓署表示，麗紋石龍子、赤麂、豹貓、果子狸、箭豬和穿山甲均為具重要保育價值的動物品種。麗紋石龍子的活動能力高，曾在研究範圍內發現其蹤影，但其出沒的地方位於施工範圍外。因此，預計擬議發展不會對麗紋石龍子造成直接影響。調查期間，在研究範圍內並無錄得申述人所提及的其他具保育價值的物種。鑑於擬議發展不會侵入馬鞍山郊野公園，對這些物種造成的直接影響屬微不足道。 至於野豬和黃牛，這兩種動物在本港多區出沒。牠們可在整個馬鞍山郊野公園不同的生境中活動，因此，發展對這些物種的間接影響極微。 漁護署表示，根據記錄，除初步環境研究所找到的動物品種外，在研究範圍內再無發現新的具重要保育價值的動物品種。土拓署表示，項目倡議人會在詳細的設計階段進行詳細的生態調查。
F10	大型斜坡鞏固工程對天然斜坡的生態造成的影響；以及為房屋發展及道路工程進行採取的緩解措施。	土拓署表示，將採用適當的設計，在切實可行的情況下減少切削斜坡的範圍，以盡量減低對生態造成的影響。當局會採取緩解措施，例如補償植樹，以及在新的人造斜坡和護土牆種植攀緣植物。

	申述的主要理由及建議	政府部門的回應
	生態價值可能被低估	
F11	初步樹木調查可能低估了樹木的數量和保育價值。樹木調查報告未能反映部分樹木胸徑少於95毫米的年幼樹木。研究範圍內發現有黏木，但初步樹木調查未有提及。	漁護署表示，初步樹木調查屬於籠統的樹木普查，旨在識別研究範圍內的所有樹羣，以便進行景觀評估。當局進行生態影響評估時，亦已對植物進行調查。植物調查將植物分類，並記錄主要及具代表性的植物品種、有關品種在本港的保育情況、研究範圍內植物較茂密的位置。此調查方法亦廣泛用於不同的環境影響評估研究，漁護署對此並無負面意見。 據生態影響評估所載，與擬議發展直接有牴觸並具保育價值的植物品種，僅有少量在施工範圍內生長，而在施工範圍外其他地方亦屬常見。對這些物種的影響屬「低至中度」。而土拓署表示，根據工程可行性報告，黏木不會受擬議工程直接影響。漁護署對上述結果並無負面意見。土拓署表示項目倡議人將在詳細的設計階段進行詳細的植物調查。若發現有黏木位於施工範圍內，首要是評估工程對每棵植物的影響。若然原地保留不可行，會按植物的健康情況和合適程度，根據政府相關法例、技術通告、指引及專家建議盡可能將其移植。

	申述的主要理由及建議	政府部門的回應
F12	此外，發現若干在初步環境研究最終報告未有記錄的其他物種：在林地棲息的大冠鷲、烏灰鶇、小豹律蛺蝶、蛇眼蛺蝶及散紋盛蛺蝶。	生態影響評估於2015年8月至2019年8月進行多次初步生態調查，當中未有錄得任何提及的鳥類及蝴蝶品種。此外，只有屬鳥類的大冠鷲是具保育價值的物種。 由於鳥類及蝴蝶的調查方法亦經常用於不同的環境影響評估研究，漁護署對此調查方法並無負面意見。土拓署表示，項目倡議人會在詳細的設計階段進行詳細的生態調查。
	緩解措施	
F13	為生境及植物減少而作出的彌償不足。固然應先考慮移植樹木，而且在切實可行的情況下應盡量保留具歷史價值的古樹。然而，即使採取現有的補種和移植樹木機制，以及在日後的發展用地進行綠化，亦無法重建一個具同等生態價值的完整生境。失去大量優美景觀，亦無法在規劃方面帶來益處。	由於房屋需求殷切，當局要在發展與保育之間取得平衡。就馬鞍山房屋用地進行的工程可行性研究確認，預計擬議房屋發展項目及相關的基建及設施沒有無法克服的技術問題，亦不會造成不可接受的影響。 生態影響評估指出，為回應生境和植物減少的情況，當局會在切實可行的範圍內盡量按「不會有淨減少」和「同類彌償同類」原則在生境／林地方面作出補償，或根據《環境影響評估條例》訂明的技術備忘錄附件16的規定另闢生態功能相等或更高的補償區。漁護署對此沒有負面意見。樹木補償措施詳載於對F8的回應。

	申述的主要理由及建議	政府部門的回應
F14	即使在破壞林地及生境後再建立野生動物通道系統，也無助紓解物種減少的問題。	土拓署表示，為緩解對動物物種所造成的生態影響，將會提出遷徙方案，詳載捕捉方法、計劃內容及遷移地點。有關方案將提交予漁護署審批。野生動物通道系統屬優化措施，旨在避免動物在馬鞍山村路遭輾斃。漁護署對此沒有負面意見。
	對用地 A 及 B1 的野生動物／植物／生態系統／生物多樣性的影響	
SF1	對於修訂項目所涉用地 A 及 B1 的施工範圍內的生境，其生態價值獲評為「中等」，但其實相關果園、沼澤及林地對野生動物具有潛在的生態價值，尤其是對於位於用地 B1 的沼澤及須依賴此生境的物種(包括不常見的原生濕地物種木賊荸薺)來說，擬議發展會對其造成重大的不良影響。	根據生態影響評估，用地 A 附近的果園，其生態價值屬於「低等」。雖然該果園現時的生境有潛質可為野生動物提升生態價值，但該處的動植物品種不多，並沒有具保育價值的物種，而這類生境屬香港常見，亦易於重新建立。進行建議的補償種植緩解措施後，所造成的剩餘影響並不嚴重。 根據生態影響評估，用地 B1 附近的沼澤，其生態價值屬於「中等」，不過，建議的通路已避開大部分沼澤地方。為保護在沼澤錄得的木賊荸薺這種不常見的原生濕地物種，當局建議把建築用地與沼澤分隔，以免干擾或污染沼澤的水。至於將受擬議工程直接影響的個別木賊荸薺，當局建議在切實可行範圍內把它們移植到毗鄰未受影響

	申述的主要理由及建議	政府部門的回應
		的沼澤範圍。此外，亦會設置新的排水系統，確保沼澤生境的天然水源不會受到負面影響。 關於林地生境，請參閱上文對 F7 的回應。 漁護署對上述結果表示同意。
	對用地 C 至 G 的野生動物／植物／生態系統／生物多樣性的影響	
SF2	用地 C 至 G 及擬議相關通路鄰近馬鞍山具特殊科學價值地點，該處是獨特的灌木林，內有別具特色的生境。在該地點曾發現獨有物種，包括稀有蘭花、蕨類植物、赤麂、東亞豪豬及野豬。擬議發展會令具特殊科學價值地點與土地發展之間的緩衝區範圍減小，對馬鞍山的生物多樣性會造成不良影響。	漁護署表示，馬鞍山具特殊科學價值地點有若干稀有植物生長，從植物角度而言屬於具有價值的地方。擬議房屋發展及相關基建和設施不會侵入該具特殊科學價值地點的地方，因而不會對該處造成直接影響。此外，由於該具特殊科學價值地點與工程範圍之間最近相隔約為 330 米，預期發展不會對該具特殊科學價值地點造成嚴重的間接影響。

	申述的主要理由及建議	政府部門的回應
SF3	為擴闊馬鞍山村路而砍樹，會導致水土流失，並對下游地區構成水浸風險。	土拓署表示，會在詳細設計階段進行詳細的土地勘測，以決定擬議道路工程和斜坡鞏固工程的土地狀況；另會設計一個斜坡排水系統，以收集道路專用範圍內的地面徑流。因此，預料不會在土力和排水方面造成負面影響。
G	**景觀特色**	
G1	該等「綠化地帶」用地景觀優美，能與鄰近郊野公園的景色互相融合。擬議發展及相關基建會令馬鞍山的發展範圍擴闊至橫跨馬鞍山繞道，伸延至「綠化地帶」範圍內。馬鞍山高地山谷的郊區特色因而出現重大改變，會大大影響遊人到訪四周郊野公園範圍時所能欣賞到的景緻和獲得的體驗。相對於公眾失去的樂趣，所作出的補償並不足夠。	工程可行性研究對景觀進行的景觀評估，確認只要在施工和運作兩個階段落實緩解措施，擬議房屋發展對景觀的整體剩餘影響可予接受。透過落實美化植林、綠化和配合該處環境的合適設計，將有助把擬議發展融入「綠化地帶」的四周環境。規劃署總城市規劃師／城市設計及園境認為，預期發展不會對馬鞍山郊野公園造成重大影響。 關於對前往馬鞍山郊野公園的一段路徑的景觀影響，景觀評估指出，倘採取緩解措施，包括補償種植和美化植林，在發展完成後的首天，對沿用地C至G的一段馬鞍山村路改善路段的剩餘影響將屬「中度」；在完成發展後的第10年，當補償種植和美化植林成型後，對該段路徑沿路的影響將紓減至「輕微」。規劃署總城市規劃師／城市設計及園境不反對景觀評估的結果。

	申述的主要理由及建議	政府部門的回應
	用地 A 及 B1 的景觀資源	
SG1	(i) 用地 A 及擬議相關通路將佔用果園的地方，該果園有多種果樹，由村民種植。 (ii) 用地 B 的整片松樹過去是著名的電視電影樹林拍攝場景，曾助村民補貼收入，現將遭到砍伐。 (iii) 用地 B1 及擬議相關通路將佔用一小片濕地區的地方，該濕地區是碩果僅存的稻田遺跡。	(i)、(ii) 雖然所提及到的果園和該片松樹林無可避免會分別受到用地A和B的擬議房屋發展影響，但根據景觀評估，美化植林和灌木種植將可在某程度上緩解失去的植被，並在擬議房屋發展完成後把對景觀造成的影響程度由「重大」減低至「中度」，以及在發展完成後的第10年，當美化植林和灌木種植成型後，把影響紓減至「輕微」。規劃署總城市規劃師／城市設計及園境對此沒有負面意見。根據生態影響評估，由於果園生境和該片松樹林都屬於常見的生境，並沒有具保育價值的物種，故其生態價值均屬於「低等」。漁護署對此沒有負面意見。 (iii) 擬議發展已避開樟木頭村以西大部分(約0.9公頃)的濕地(總面積約1.1公頃)。雖然一小部分的濕地(約0.2公頃)無可避免會受擬議發展影響，但根據景觀評估和生態影響評估，對景觀和生態的影響屬於「中度」。土木工

	申述的主要理由及建議	政府部門的回應
		程拓展署表示，當局將採取適當的緩解措施，以盡量減少可能會對濕地餘下地方造成的間接影響。有關的緩解措施包括但不限於設置新的排水系統，確保濕地生境的天然水源不會受到負面影響。漁護署和規劃署總城市規劃師／城市設計及園境對此沒有負面意見。
H	**土力及施工方面**	
H1	當局仍未在修訂所涉用地進行詳細的土力勘察。根據「天然山坡山泥傾瀉資料增訂目錄」所載，用地 A 及 B1 曾錄得 5 宗山泥傾瀉，而用地 D 及 E 則曾錄得 70 宗山泥傾瀉。這兩幅用地位於崩積岩層。至於用地 G，則曾錄得 27 宗山泥傾瀉。這些用地並不適合作房屋發展之用。倘在該處建屋，便須支付高昂費用，以制訂天然山坡防治措施；而日後的使用者及居民或須承擔用以修葺及維修保養斜坡的高昂費用。	土拓署表示，署方已就有關用地進行初步土力評估，當中包括天然山坡災害檢討。根據初步土力評估，從過去 80 年間的航攝照片記錄所見，在擬議發展用地 A、B1、D、E 及 G 的研究範圍內曾發生 102 宗山泥傾瀉，這些山泥傾瀉經證實屬規模細小。 根據初步的土力評估，認為擬議的地盤平整及基建工程在土力方面屬於可行，而且從土力角度而言，預料不會造成無法克服的問題。根據初步分析，建議採取足夠的災害緩解措施，例如提供防護屏障、可靈活設置的泥石屏障及泥石壩。土拓署土力工程處沒有提出負面意見。初步土力評估

	申述的主要理由及建議	政府部門的回應
		的結論亦指出，上述擬議緩解措施的成本預算屬合理水平。 當局會進行詳細的地盤勘察及天然山坡災害研究，以制訂詳細設計(包括建議發展項目的擬議地盤平整工程及必要的天然山坡災害緩解工程)，並在其後的階段更新建築費用。
	在土力及施工方面對個別用地的關注	
SH1	根據政府的顧問報告，用地 A 及 B1 可能存在斷層線及剪切帶，不但會在建造過程中出現困難，而且會導致建築費變得高昂及建築期延長。	根據初步土力評估，斷層線及剪切帶可能會橫跨用地 A 及 B1。然而，兩塊用地的擬議發展項目在土力考慮方面實屬可行，可能出現的斷層線及剪切帶亦屬可以克服。土拓署土力工程處沒有就此提出負面意見。當局會在詳細設計階段進行詳細的實地測繪及足夠的土地勘測，以識別懷疑的斷層線及剪切帶，從而為房屋發展項目制訂更理想的布局，並準確地量化風險和成本。
SH2	有意見關注到因進行打樁工程而導致地面震動，很可能會令樟木頭的村屋受損。	土拓署及房屋署表示，擬議發展的地基工程和建築工程會根據《建築物(建造)規例》，在進行打樁工程期間設置監察點，以確保工程符合有關規例。
SH3	過往曾在用地 C 至 G 進行採礦挖土工程，故該處的地質狀況可能不穩。從 5 層的地下採礦層	土拓署表示，前馬鞍山礦場位處山坡上，其中部分是露天採礦區，另有部分屬地下採礦作業區。

	申述的主要理由及建議	政府部門的回應
	(體積相等於 130 米×100 米×127 米)開採所得的鐵礦產量估計為 1 200 萬公噸。擬議發展會影響馬鞍山地層的穩定程度，但當局尚未進行土力工程勘察。	該礦場位於用地 C 至 G 的研究範圍以外。當局會在有關發展的勘測、設計及建造階段進行詳細的實地測繪及足夠的土地勘測，以審視發展用地的土地狀況，以及包括前馬鞍山礦場在內的毗鄰建築物及構築物的結構是否完整。此外，土拓署及房屋署表示，擬議發展項目會按土地勘測所得資料及《地基工程守則》設計，以應付有關用地的特有情況，以及確保有穩定的地盤平整平台可進行打樁工程。如有需要，當局亦會制訂合適的建築方法及緩解措施。土拓署土力工程處沒有就此提出負面意見。
SH4	用地 C 至 G 位於策略性岩洞區第 19 號範圍內，該處地底有多個岩洞。	土拓署土力工程處表示，馬鞍山屬政府《岩洞總綱圖》的涵蓋範圍。《岩洞總綱圖》劃定地理上適合發展岩洞的「策略性岩洞區」，並就工程的計劃和實施提供一般指引。擬議發展已考慮政府的岩洞發展政策，以及策略性岩洞區第 19 號的相關資料。根據初步土力評估，擬議發展不會在土力方面造成不良影響，當局會進行詳細的地盤勘察，以確定相關的地盤平整和基建工程的詳細設計。

	申述的主要理由及建議	政府部門的回應
I	風險評估	
I1	馬鞍山濾水廠是具有潛在危險的裝置。根據《香港規劃標準與準則》，在附近一帶(即用地 A 及 B1)進行大型發展計劃通常不會獲批。	馬鞍山濾水廠在《香港規劃標準與準則》中列為具有潛在危險的裝置。由於用地 A 及 B1 位於馬鞍山濾水廠諮詢區的範圍內，因此在進行工程可行性研究時，相關的危險評估已根據《香港規劃標準與準則》所訂的相關標準，檢視該濾水廠的運作對擬議用地而言是否可以接受。環保署沒有提出負面意見。 此外，當局亦已就用地 A 及 B1 進行風險評估，以確定用地在施工及運作兩個階段的整體風險水平。評估的結論是，擬議發展項目所帶來的整體風險仍屬《香港規劃標準與準則》所述的「在合理而實際可行的情況下把風險減至最低」範圍，而且不會造成無法接受的整體風險。
I2	用地 B1 及 D 鄰近高壓煤氣管道。當局應進行定量風險評估，以評估潛在的風險及訂立所需的緩解措施。	當局在為擬議發展進行工程可行性研究時，已就有關用地 B1 及 D 附近(在馬鞍山繞道及沿馬鞍山村路底下)的高壓煤氣管道運作所帶來的風險，進行了完整的定量風險評估。評估的結論是，因擬議發展而導致的人口改變不會對馬鞍山周邊的整體人口造成無法接受的風險，而機電工程署亦沒有提出負面意見。

	申述的主要理由及建議	政府部門的回應
		機電工程署表示，日後的工程項目倡議人須在擬議發展施工階段，遵守該署發布的《避免損壞氣體喉管》(第二版)的規定。
J	**視覺影響**	
J1	馬鞍山、沙田和大埔居民及船灣一帶的遠足人士和騎單車人士一直享有馬鞍山的蒼翠景觀。當局忽視了完整保存該蒼翠景觀的重要性。	當局已根據有關就規劃申請向城市規劃委員會提交視覺影響評估資料的城市規劃委員會規劃指引編號 41(下稱「規劃指引編號 41」)，在工程可行性研究下就擬在修訂項目 A、B1、D 及 G 的範圍進行的公營房屋發展進行視覺評估。考慮到高度約為主水平基準上 400 至 600 米的高聳山巒背景，加上擬建樓宇的建築物高度上限約為主水平基準上 165 至 250 米，上述評估的結論是，擬議房屋發展不會影響馬鞍山山脊線的整體完整性。規劃署總城市規劃師／城市設計及園境認為視覺評估的結果合理展示了擬議發展對視覺的影響。 當局在制訂擬議發展的規模及布局時，充分考慮了地盤的情況、地形及高度限制。擬議發展會盡量善用土地建屋，並會透過建築設計或安排，以及美化環境措施，盡量減少對視覺造成的影響。此外，亦建議採取緩解措施(包括制訂建築物間距規定)，藉以減少對視覺和通風造成的影響，

	申述的主要理由及建議	政府部門的回應
		並增加視覺通透度。 此外，進行補償種植和綠化有助減輕因為建造建屋地台而無可避免需要清除植被的問題，亦可將擬議發展融入馬鞍山郊野公園及周邊仍然保持完整的「綠化地帶」大部分地方。視覺評估顯示，從部分觀景點眺望，擬議發展的整體視覺影響屬「中度的負面影響」。規劃署總城市規劃師／城市設計及園境認為，有關評估已根據規劃指引編號 41 在合理的情況下進行。儘管有視覺影響，擬議發展仍符合地盡其用及增加房屋土地供應作公營及私人房屋發展的房屋政策。
J2	為針對天然山坡災害而須採取多方面的緩解措施，會對視覺造成不良影響。	土拓署表示，會建議採取切實可行的美化環境措施(例如為垂直護土牆進行綠化，以及在經改造的斜坡上進行噴草工程)，以有效減少擬議工程構築物所造成視覺滋擾。當局會在詳細設計階段，檢討並制訂有關措施的進一步詳情。
J3	可能會阻擋其他住宅發展項目的景觀。	為視覺評估選定觀景點時，已考慮視覺敏感度、對該區的重要性及易達程度等準則，以及其他區內及地區性的規劃考慮因素。規劃署總城市規劃師／城市設計及園境認為，選定觀景點的準則大致符合規劃指引編號 41 所載列的要求。

	申述的主要理由及建議	政府部門的回應
		根據規劃指引編號 41 第 4.5 段，香港發展密度高，如要保護私人享有的景觀，而又不窒礙發展，是不切實際的，所以必須平衡其他相關的考慮因素。為照顧公眾利益，保護公眾享有的景觀更為重要，特別是公眾或遊客易於前往的觀景點及受歡迎地點的景觀，就更須保護。視覺評估主要是評估易受影響的公眾觀景者從最受影響的觀景點觀看景物時所受到的影響。
	就指定用地提出的關注	
SJ1	(i) 用地 A 及 B1 的擬議發展與樟木頭村的發展、帝琴灣及周邊環境完全不協調。預計有關發展會對天然採光造成永久且極大的負面影響，亦會對馬鞍山山脈的山脊線(尤其是牛押山)造成視覺影響。 (ii) 從一些其他的瞭望點眺望，用地 A 及 B1 的擬議發展所造成的視覺影響會更大。	(i) 由於房屋需求殷切，因此必須平衡不同考慮因素，包括發展密度及視覺影響。視覺評估指出，用地 A 及 B1 的擬議發展採用了不同的建築物高度輪廓，以避免現時屬過渡性質的景觀(即由高度城市化的馬鞍山市中心(例如建築物高度為主水平基準上 185 米的銀湖‧天峰)過渡至鄉村式發展的郊區範圍(例如建築物高度由主水平基準上 38 米至主水平基準上 59 米不等的帝琴灣及樟木頭村))變得零散，並減少可能對景觀造成的影響。 根據用地 A 和 B1 的視覺評估，在視線範圍內，易受影響的公眾觀景者的觀景點包

	申述的主要理由及建議	政府部門的回應
		括馬鞍山的遠足人士、泥涌沙灘及馬鞍山繞道休憩處的訪客、西沙路的道路使用者及泥涌巴士站的旅客的觀景點。有關發展在設計階段採取以下的建議緩解措施後，對這些觀景點所造成的剩餘負面影響屬「輕微或中度」： – 審慎設計發展項目的建築物高度，以免阻擋馬鞍山山脊線； – 遵從屋宇署發出的《可持續建築設計指引》(APP-152)，避免進行連續不斷的屏風式發展，以盡量減少建築羣；以及在每幢建築物之間闢設觀景廊，令視野更開揚，避免嚴重阻擋視野； – 採用合適的建築物料及顏色，以減低視覺影響；以及 – 在主要的建築物之間預留最少 15 米闊的空氣通道，以便在發展項目內提供通風走廊，同時亦可作為觀景廊，眺望外面的景觀，盡量減少對視野的阻擋。

	申述的主要理由及建議	政府部門的回應
		至於對馬鞍山山脈的山脊線所造成的影響，正如對 J1 的回應所述，考慮到高度為主水平基準上 400 至 600 米不等的馬鞍山山脊線，加上擬議住宅發展的高度約為主水平基準上 165 至 250 米，擬議房屋發展不會對馬鞍山山脊線的整體完整性造成重大影響。正如就用地 A 及 B1 進行的視覺評估的電腦合成照片所示，現時由觀景點 4(西沙路的道路使用者所在位置)這個主要公眾觀景點望向馬鞍山山脈，景觀有部分會受到遮擋。限制樓宇數目和設定建築物間距，可在一定程度上減輕預期的遮擋情況。 雖然視覺影響評估並無規定須就發展項目進行採光評估，但房屋署確認會在設計階段為新的公營房屋發展項目進行日照陰影分析及太陽輻射分析，以盡量減少對周邊的天然光線所造成的負面影響。 (ii) 為視覺評估選定觀景點時，已考慮視覺敏感度、對該區的重要性及易達程度等準則，以及其他區內及地區性的規劃考慮因

	申述的主要理由及建議	政府部門的回應
		素。規劃署總城市規劃師／城市設計及園境認為，選定觀景點的準則大致符合規劃指引編號 41 所載列的要求。
SJ2	用地 D 的擬議發展會與周邊環境格格不入，亦不符合馬鞍山的梯級式建築物高度輪廓。主水平基準上 75 米的地盤平整水平已較馬鞍山的多幢建築物為高，而建築物高度為主水平基準上 225 米的擬議發展亦較錦英苑高 65 米。有關發展會破壞山林景緻的環境、馬鞍山郊野公園的景觀及礦務居地。可行性研究指擬議發展的高度不及背後山脊的高度，淡化了其視覺影響。	鄉郊及新市鎮規劃小組委員會文件第 6/20 號指出，馬鞍山新市鎮的發展概念採用了梯級式的建築物高度，即建築物高度大致由海旁逐漸遞升至內陸範圍／山邊，並由市中心及港鐵烏溪沙站的東面門廊樞紐向周邊逐漸遞降。 用地 D 位於內陸範圍／山邊，建築物高度限為主水平基準上 225 米。在用地北面和東面緊鄰的馬鞍山繞道對開一帶，建築高度限制由錦英苑的主水平基準上 150 米逐漸向海旁遞降至富寶花園的主水平基準上 130 米及雅典居的主水平基準上 110 米。因此，用地 D 的擬議發展大致符合馬鞍山新市鎮的梯級式建築物高度概念，即山邊的建築物較高而海旁的建築物較矮。 根據就用地 D 進行的視覺評估，正如觀景點 4(恆康街迴旋處的道路使用者所在位置)及觀景點 8(白石角海濱長廊進行康樂活動人士的所在位置)這兩個主要公眾觀景點的電腦合成照片所

	申述的主要理由及建議	政府部門的回應
		示，馬鞍山山脊線高度介乎 550 至 600 米，如把高聳的山巒背景也包括在內，建築物高度為主水平基準上 225 米的擬議房屋發展不會影響山脊線的連貫性。 建築物所採用的設計亦可讓建築及園境設計更具靈活性，並可提供更闊的建築物間距，從而令視覺更為通透。此外，除了進行補償種植外，綠化及採取適合該區的設計均有助擬議發展融入周邊的「綠化地帶」。
SJ3	(i) 由於四周並無建築物高度相近的住宅發展，位於馬鞍山村路上段的擬議發展及通往用地 G 的一段高架道路與周邊的林地、馬鞍山郊野公園及馬鞍山礦場的文物羣極不協調。由於擬議發展的位置是在「綠化地帶」中央，而非邊緣，因此並不會出現建築物高度分級層遞的情況，而只會出現「突兀」的發展。有關發展亦會嚴重影響周邊山脊線(包括吊手岩、牛押山及馬鞍山)的景觀。	(i) 根據用地 G 的視覺評估，在 8 個主要公眾觀景點中，有 6 個在視覺方面大致會受到「輕微／輕微至中度」影響，僅有 2 個(即觀景點 1(東南面的遠足人士)及觀景點 8(馬鞍山村路的遠足人士))在視覺方面會受到「中度至嚴重」影響，因為這兩類觀景者會從較近距離的觀景，而且其視覺敏感度屬中至高。 在用地 G 的初步設計階段，視覺評估建議採取合適的緩解措施，務求盡量減低對選

	申述的主要理由及建議	政府部門的回應
	由於計算時使用了山脊線的最高點(即馬鞍山)，因此當局表示已預留大約60%的高度緩衝以保存山脊線的說法有誤導成分，亦不清楚當局為何以60%作為基準。 (ii) 用地G的擬議發展會使郊野公園的景觀被私有化。 (iii) 用地G的擬議發展會產生陰影，對周邊地區的農耕活動造成負面影響。 (iv) 擬議通往用地G的架空道路會構成負面視覺影響。	定的主要公眾觀景點造成的視覺影響。有關的緩解措施包括避免阻擋馬鞍山山脊線；把未來發展設於靠近現有主要基礎設施的位置，以盡量減少景觀斷斷續續的情況；設置觀景廊；以及採用合適的物料及顏色構建構築物。 在用地G的施工及運作階段，私人發展商亦可採取緩解措施，包括在房屋用地進行美化種植、改動斜坡及加入護土構築物等。 雖然用地G的視覺評估的結果指，有關發展項目對主要公眾觀景點的整體視覺影響屬「中度」負面的範圍，但把擬議發展的最高建築物高度訂為主水平基準上250米，可提供約60%的高度緩衝，以保留馬鞍山的山脊線，因為在用地G附近的山脊線高度約為主水平基準上550至600米。該60%的緩衝並非旨在訂立一個基準，而只是馬鞍山山脊線的高度與用地G擬議發展的最高高度的一個整體比較。規劃署總城市規劃師／城市設計及園境已檢討視覺

	申述的主要理由及建議	政府部門的回應
		評估的結果，並認為有關結果可以接受。 (ii) 用地 G 的視覺評估的結果顯示，擬議房屋發展不會影響馬鞍山山脊線的完整性，而在擬議發展的運作階段，當局在數個公眾觀景點觀察到，擬議發展對馬鞍山郊野公園的景觀所造成的視覺影響屬輕微至微不足道。 當局在制訂擬議發展的規模及布局時，充分考慮了地盤的環境、限制、地形及高度限制。擬議發展會增加住宅供應，同時透過建築設計或設計安排，以及美化環境措施，盡量減低視覺影響。此外，亦建議採取建築物間距等緩解措施，以減低視覺和通風影響，從而增加視覺通透度。 私人發展商亦會在有關發展的詳細設計階段提出緩解措施，以減少可能對馬鞍山郊野公園的景觀造成阻擋。 (iii) 至於對周邊地區的農耕活動造成的陰影遮蔽影響，現時並沒有這方面的城市設計指

	申述的主要理由及建議	政府部門的回應
		引。然而，在屋宇署編印的認可人士、註冊結構工程師及註冊岩土工程師作業備考APP-152有關可持續建築設計指引已訂明樓宇間距的要求，因而可盡量減少擬議發展可能造成的陰影遮蔽影響。 (iv) 土拓署表示，擬議通往用地G的架空道路的詳細設計須經橋樑及有關建築物外觀諮詢委員會審批。詳細設計措施如種植攀緣植物，會於詳細設計階段進一步制訂。
K	**通風影響**	
K1	擬在用地A及B1興建樓高超過40層的擬議房屋發展項目會對通風造成負面影響。	根據工程可行性研究的空氣流通評估結果，考慮到現有已建設的位置，並配合良好設計特色，用地A、B1、D及E的擬議發展不會對周邊環境的通風造成負面影響。建議採取緩解措施，例如分別在用地A及B1由東北至西南及由東北至東南，提供15米闊的建築物間距、在用地D由東北偏東至西南偏西及由東南偏南至西北偏北，提供15米的建築物間距，以及把建築物沿馬鞍山繞道從用地界線向後移，讓風更容易吹進有關地區，並盡量減低可能對通風造成的影響。
K2	根據規劃署在2015年公布的都市氣候圖及風環境評估標準，用地C至G位於主要的通風走廊，空氣可透過該道走廊吹向山下的市區範圍。 人造熱源增加和風向改變會對郊區的微氣候造成負面影響，繼而影響生物多樣性，亦會影響通風為山下居民調節溫度的功能。	

	申述的主要理由及建議	政府部門的回應
	此外，用地 C 至 G 位於都市氣候規劃地帶 2，但卻沒有遵循有關標準及規劃措施的相關要求。	用地 G 位於馬鞍山村路的前段，規劃興建約 18 至 27 層高的住宅發展項目，並將按日後的設計作檢討。基於有關發展位於主水平基準上 140 米至 190 米之間的較高地盤水平，並且周邊不被其他建築物阻擋，其潛在的空氣通風影響已被減低。根據當時的房屋及規劃地政局及環境運輸及工務局聯合發布的第 1/06 號技術通告，考慮到其發展參數，擬議的私人房屋發展不需要進行空氣流通評估。
K3	由於馬鞍山在夏季颱風期的盛行風來自西南面，用地 D 及 G 的陣風風力異常猛烈。該處的建築物在颱風期間較市區平地的建築物需能承受多兩倍的陣風風力，導致建築成本大增。	根據用地 D 的空氣流通評估結果，夏季盛行風來自東面、東南偏南、西南偏南及西南方向。有關用地 D 及 G 會否受異常猛烈的陣風風力影響，將在詳細設計階段才能確定。雖然因建築物需承受較猛烈的陣風風力以致建築成本或會較高，但以多管齊下的方式在山邊作房屋發展而言，這並非不常見的做法，例如在安達臣道石礦場用地的公營房屋。當局會在詳細設計階段建議建築設計，以符合最新的建築工程標準。當局會按照《香港風力效應作業守則》設計擬議的公營房屋發展項目，而建築成本將根據地盤勘測結果和詳細設計階段的結構設計作出估算。

	申述的主要理由及建議	政府部門的回應
		至於用地 G 的擬議發展，私人發展商會在有需要時，於有關發展的詳細設計階段進行相關評估。
L	**前馬鞍山礦場的文物**	
	對前馬鞍山礦場文物羣的影響	
L 1	(i) 馬鞍山的地質構造獨特，造就了鐵礦業的發展。馬鞍山礦場在清末時期開發，對近代國際、中國及本地歷史具有重要價值，並促成礦務居地的形成。用地 C 至 G 的擬議發展及相關基建工程將對馬鞍山村的地質遺產和特色造成負面影響，以及令馬鞍山礦場的文物割裂。 (ii) 應以多維度的「點、線、面」方式原址保留所有散落於山上但互相關連的文物資源，以保存文物的完整性、原貌及組合價值。	(i) 根據工程可行性研究，與前馬鞍山礦場有關的已評級歷史建築，包括信義新村的礦務居地構築物(三級)、110ML 礦洞外牆(二級)及選礦廠(三級)，全部均會原址保留。擬議發展和相關基建及設施不會觸及任何已評級歷史建築／構築物的範圍(除了選礦廠的一條支柱)。在詳細設計階段，待有詳細設計時，需要進行文物影響評估，並諮詢古物古蹟辦事處(下稱「古蹟辦」)，以進一步制訂緩解措施。文物影響評估需要提交予古物諮詢委員會(下稱「古諮會」)商議及同意。此外，土拓署建議在實際可行情況下，在擬議發展與這些已評級建築之間劃設緩衝區以將兩者分隔，以及適當監察建築工程所造成的震動及沉降影響。土拓署預計，不會對這些已評級歷史建築造成重大負面影響。

	申述的主要理由及建議	政府部門的回應
		(ii) 古蹟辦從整體的角度進行評級 (即(i)歷史價值、(ii)建築價值、(iii)組合價值、(iv)社會價值和地區價值、(v)保持原貌程度及(vi)罕有程度)。有關「點、線、面」方式，古蹟辦表示歷史建築的評級制度屬行政性質，不會影響已評級歷史建築／構築物的擁有權、用途、管理及發展權。從文物保育的角度而言，古蹟辦願意考慮由擁有人／管理團體／政府各用戶決策局／部門或日後獲編配使用者提出的方案／建議，以便妥善活化再利用已評級的歷史建築／構築物。若已評級歷史建築／構築物因翻新／活化及保養維修而須推行任何工程／建議，古蹟辦樂意從文物保育的角度提供技術建議和意見。此外，馬鞍山村路將提升為一條 7.9 米／7.3 米寬的雙線不分隔行車道，車道兩旁為 2.75 米／2.0 米寬的行人徑，一直延伸至用地 G，可為行人提供一條更佳、更寬闊和更安全的通路前往該等歷史建築和礦場舊址。

	申述的主要理由及建議	政府部門的回應
L2	用地G是本港唯一落成超過70年的潮州礦工聚居地。該用地展現獨特的文化及礦務居地特色，具有非物質歷史價值。雖然聚居者之後改為務農，但他們在服務其他礦務居地方面仍然擔當重要角色。清拆礦務居地舊址，將導致社區受到破壞，對人文歷史而言是重大損失。當局應評估對非物質文物的影響。 信義新村的構築物屬三級歷史建築，但用地G的居地卻未獲評級。這兩個礦務居地在本質上有何分別，政府並沒有解釋清楚。	古蹟辦表示，歷史建築／構築物的文物價值是按6項準則評級，即(i)歷史價值、(ii)建築價值、(iii)組合價值、(iv)社會價值和地區價值、(v)保持原貌程度及(vi)罕有程度。 按照上述準則，與前馬鞍山礦場相關的3項歷史建築於2016年4月獲古物諮詢委員會(下稱「古諮會」)評級，包括(i)240ML礦洞外牆及110ML礦洞外牆(二級)、(ii)信義新村的礦務居地構築物(三級)；以及(iii)選礦廠(三級)。 根據古蹟辦的資料，信義新村是建於1960年代的礦工房屋羣，由信義宗傳教士資助興建，用作安置因特大暴雨而無家可歸的礦工家庭。古蹟辦確認，用地G內並無已評級歷史建築或有待古諮會評級的新項目。康樂文化事務署(下稱「康文署」)非物質文化遺產辦事處表示，根據現行香港非物質文化遺產清單，並沒有非物質文化遺產項目與用地G有關。
L3	在分區計劃大綱圖的《說明書》內，馬鞍山村曾經獲列入「文化遺產」一段，但其後在2009年遭剔除，原因不詳。	自2009年起，在馬鞍山規劃區內，只有已評級歷史建築和具考古研究價值的地點才會列入分區計劃大綱圖的《說明書》內「文化遺產」一段。其他地區的分區計劃大綱圖的《說明書》亦作出

	申述的主要理由及建議	政府部門的回應
		了類似的修訂。
	文物保育政策	
L4	自這些歷史建築獲評級後，政府不但沒有採取積極的保育措施，還傾向淡化其歷史價值，以及用地 D 及 E 鄰近有關歷史建築的情況。	古蹟辦表示，歷史建築的評級制度屬行政性質，不會影響已評級歷史建築／構築物的擁有權、用途、管理及發展權。從文物保育的角度而言，古蹟辦願意考慮由擁有人／管理團體／政府各用戶決策局／部門或日後獲編配使用者提出的方案／建議，以便妥善活化再利用已評級的歷史建築／構築物。若已評級歷史建築／構築物因翻新／活化及保養維修而須推行任何工程／建議，古蹟辦樂意從文物保育的角度提供技術建議和意見。 鄉郊及新市鎮規劃小組委員會(小組委員會)文件第 4/20 號，闡述馬鞍山分區計劃大綱圖建議修訂以供小組委員會考慮，文件中已清楚指出有關發展可能會造成的文物影響，以及用地 D 和 E 的周邊地區內與前馬鞍山礦場相關的各項歷史建築的評級和位置。
L5	由於配套設施／措施不足，人口增加會對文物羣帶來影響。	按照既定做法，根據《發展局工務技術通告第 6/2009 號》有關「基本工程項目文物影響評估機制」，任何政府基本工程項目如會對已評級的歷史建築／構築物造成影響，則須進行文物影響評估。另外亦須在落實發展前，就保護已評級的

	申述的主要理由及建議	政府部門的回應
		歷史建築／構築物提出緩解措施，並徵求古蹟辦的同意。 工程可行性研究已評估擬議房屋發展及相關基建和設施可能對文物造成的影響。結果顯示，發展不會對已評級的歷史建築／構築物(除了選礦廠的一條支柱)造成影響，亦不會對文物造成重大影響，詳情請參閱上文對 L1 作出的回應。當局會在切實可行的情況下劃設緩衝區，分隔擬議發展和已評級的歷史建築，以盡量減少可能造成的負面影響。 土拓署在諮詢古蹟辦的意見後，會於詳細設計階段進行全面的文物影響評估，有需要時會建議有助減輕對文物造成負面影響的緩解措施。
	對歷史建築的影響	
L6	馬鞍山村路的擬議改善工程將對評為三級歷史建築的選礦廠的一條支柱造成直接影響。原址保留歷史構築物，對保存其原貌及組合價值十分重要，當局應探討保留支柱的方案。	根據擬議發展的工程可行性研究所提出的初步設計，選礦廠的一條支柱會因落實馬鞍山村路改善路段的擬議走線而受到影響。土拓署表示，會在詳細設計階段進行文物影響評估，為該支柱進一步進行評估及制訂相應緩解措施，並提交予古諮會同意。

	申述的主要理由及建議	政府部門的回應
L7	進行建築工程(例如打樁、地盤平整、道路工程)，可能影響已評級歷史建築的結構穩定，尤其是110ML礦洞入口及信義新村。一些歷史建築被施工範圍包圍，但沒有關於保護這些歷史建築的詳情。	土拓署表示，在切實可行情況下，建造工程範圍與已評級歷史建築之間會盡量劃設緩衝區，並會在施工階段適當監察震動及沉降的情況。 房屋署、水務署和其他相關政府部門會根據地盤勘察報告、建築物結構和設計等因素，小心設計及建造公營房屋發展項目及其他配套設施的地基。房屋署、水務署和其他相關政府部門會要求承建商設立監察點，監察建造工程對周邊環境的影響。
	文物影響評估	
L8	全面的文物影響評估要在其後的勘察及施工階段才進行，實屬不可接受，因為這表示所有在施工階段可能對歷史建築造成的影響都會被忽視。另外，留意到文物研究有以下不足之處： (i) 發現有另外兩條混凝土支柱非常接近選礦廠。雖然這兩條支柱未獲評級，但亦應視為選礦廠的一部分。道路擴闊工程會觸及這兩條支柱的位置，但當局沒有就此進行評估。 (ii) 工程可行性研究及小組委員會文件的多幅圖均沒有把110ML礦洞外牆視為「已評級的歷史建築」。	土拓署已根據《發展局工務技術通告第6/2009號》所載的文物影響評估機制向古蹟辦提交文物影響評估清單，以在工程項目的初議階段為擬備技術可行性說明書進行評估對文物的影響。土拓署需要在詳細設計階段，待有詳細設計後進行文物影響評估，以進一步確定可能對文物造成的影響(包括下述事宜)，並制訂緩解措施。文物影響評估報告需提交予古諮會商討及同意。 (i) 古蹟辦表示，提述的兩條支柱並非已評級歷史建築或有待古諮會評級的新項目。土拓署表示，馬鞍山村路提升工程的擬議走線與這兩個未獲評級的構築物有高度差

	申述的主要理由及建議	政府部門的回應
	(iii)技術報告沒有指出施工範圍內有沒有採礦地點。	異，不會構成直接影響。然而，在進行文物影響評估時將進一步檢視擬議道路走線，將可能的文物影響減至最低。 (ii) 工程可行性研究已評估對於110ML礦洞外牆的影響，並會把它們剔出擬議發展的施工範圍。土拓署表示，會在施工階段適當監察震幅及沉降的情況。 (iii) 土拓署將會在詳細設計階段進行全面的文物影響評估，並諮詢古蹟辦，以進一步檢討施工範圍有否涉及採礦活動。
	作為教育資源及發展文化／環保旅遊的潛力	
L9	馬鞍山礦場的文物遺址具有潛力，應視為重要的教育資源，及作本地文化／綠色旅遊發展。不過，擬議發展會浪費恩青營(鞍山探索館)為活化該區所作的努力。政府應重新考慮將馬鞍山礦場納入聯合國教科文組織地質公園。	根據工程可行性研究，擬議發展不會觸及所有與前馬鞍山礦場有關的已評級歷史建築(除了選礦廠的一條支柱)。信義會恩光堂(即恩青營(鞍山探索館))(三級歷史建築)位於馬鞍山上村，與施工範圍有一段距離，不會受到影響。 從文物保育的角度而言，古蹟辦願意考慮由擁有人／管理團體／政府各用戶決策局／部門或日後獲編配使用者提出的方案／建議，以便妥善活化再利用已評級的歷史建築／構築物。若已評級歷史建築／構築物因翻新／活化及保養維修而須推行任何工程／建議，古蹟辦樂意從文物保育的角

	申述的主要理由及建議	政府部門的回應
		度提供技術建議和意見。 漁護署表示，根據聯合國教科文組織世界地質公園的準則，聯合國教科文組織世界地質公園內的地質遺產必須經確定是具有國際地質價值。馬鞍山礦場似乎不符合此項準則。
M	補償及安置安排	
	清理、補償及安置	
M1	位於馬鞍山村路沿路的擬議發展需要清理大範圍的土地，但當局仍未公布清理土地的所涉範圍。	分區計劃大綱圖顯示了修訂項目所涉用地的概括土地用途大綱及規劃意向。補償及安置、清理土地和相關土地事宜不屬於分區計劃大綱圖的範圍。有關事宜會由政府在敲定實施安排時另行處理。 地政總署表示，一般而言，當局會按照現行政策，向受清理土地影響的合資格居民、商戶及農戶提供特惠津貼及安置安排。在劃定所涉土地界線後，政府會進行清拆前登記，為項目範圍內受影響的居民進行登記。所得的資料，會作為評估區內受項目影響／將面臨清拆的居民／作業者是否合資格獲發政府特惠津貼及獲安置安排的準則基礎。就村民希望繼續在原址居住的要求，請參閱上文對 B7 的回應的第 2 段。
M2	當局未有評估馬鞍山村路沿路的擬議發展對村民所造成的影響。村民的生活模式會受到影響，村民並要求能繼續在原址居住。政府應主動聯絡受影響居民，與他們溝通，務求得出一個令居民滿意的安置安排，為居民提供合理補償，令他們生活環境得到改善。	

	申述的主要理由及建議	政府部門的回應
	風水	
M3	用地 A 和 B1 的擬議通路會對村民的「風水地」造成不可接受的影響。此外，擬議發展會影響樟木頭以東現有墳墓的風水和用地 F 及用地 G 的風水。	地政總署表示，申述的圖片上顯示毗鄰用地 A 及用地 B 的「風水地」並非認可的風水區。不過，如當地社區受到公共工程計劃影響，區內人士可要求當局進行所指的與風水有關的補償工程。由於與風水有關的補償工程涉及非物質元素，當局會按個別情況考慮每宗個案。
N	**政府、機構及社區設施、康樂設施／休憩用地和其他配套設施的供應**	
N1	質疑是否需要興建擬議學校和泵房及配水庫等配套設施： (i) 本港現時出生率下降，學校收生不足，除了服務用地 D 的擬議發展外，質疑是否需要在用地 E 興建擬議小學。 (ii) 由於馬鞍山配水庫的容量已足以應付馬鞍山區所需，除了服務用地 D 及 G 的擬議房屋發展外，質疑是否需要在用地 C 興建泵房及在用地 F 興建配水庫。	(i) 教育局表示，(i)根據既定機制，政府在擬備規劃圖則和進行大型住宅發展的規劃時，會因應預計的遷入人口和對社區服務的需求，預留用地作學校發展。有關學校用地是依照上述機制預留的。為擬議房屋發展項目興建小學會有另一好處，可盡量縮短在該地居住的學生往返學校的所需交通時間；以及(ii) 鑑於土地是珍貴的資源，加上興建、重建或重置中小學校舍涉及龐大資源，教育局一直審慎規劃公營中小學的建校工作，以配合香港整體及各地區的需要，確保學校穩健發展，同時提升學校的學與教環境。教育局一直密切留意學生人口的變化。一般而言，年度之間或

	申述的主要理由及建議	政府部門的回應
		開課後出現學生流動並非異常。加上2019冠狀病毒病疫情的發展，亦影響新來港學童及跨境學童入讀本地學校的數目。按現行機制，教育局在考慮相關地區已規劃的發展計劃、根據政府統計處定期更新的人口推算及規劃署發表的人口分布推算而編製的學齡人口推算資料、現時各級學生的實際人數及學位數目、現行的教育政策及其他會影響學位供求等因素後，會決定是否需要分配校舍營辦新學校或重置現有學校。而有鑑於最新的學齡人口推算在中長期有下調的趨勢，各區的需求亦不一，教育局將來在推出新校舍作分配時，除了會繼續主要考慮應作重置學校用途，亦會積極鼓勵各辦學團體為在學位有剩餘的地區的公營學校申請跨區重置，以滿足新發展區對學位的需求，並同時提升公營學校的學與教環境。 (ii) 就修訂所涉用地進行的工程可行性研究結果顯示，擬議房屋發展項目及相關的基建及設施並沒有無法克服的技術問題。香港房屋短缺的問題嚴重，用地D及G合共可

	申述的主要理由及建議	政府部門的回應
		提供 2 700 個公營房屋單位和 1 040 個私營房屋單位，以助解決短至中期的住屋需要。土拓署表示，擬在用地 F 興建配水庫是為了符合最低剩餘水壓的要求，為擬議房屋發展供水；而擬在用地 C 興建泵房，是為了向擬在用地 F 闢設的配水庫提供足夠的水壓。
N2	(i) 馬鞍山的政府、機構及社區設施和康樂設施／休憩用地不足，包括醫院、社區會堂、長者服務(例如安老院舍及社區照顧服務設施)和幼兒服務(例如幼兒中心)。應探討如何能提供更多社區設施的機會。 (ii) 此外，許多已規劃的政府、機構及社區設施和康樂設施並無明確的施工計劃。當局應先闢設已承諾提供的政府、機構及社區設施和康樂設施／休憩用地，包括診所、體育中心、社區照顧服務、安老院舍和幼兒中心。	(i) 根據《香港規劃標準與準則》的要求，現有和已規劃的政府、機構及社區設施(醫院、安老院舍、社區照顧服務及幼兒中心除外)和休憩用地的供應大致上足以應付整體預計人口的需求。 (ii) 食物及衞生局(下稱「食衞局」)和醫院管理局(下稱「醫管局」)表示，雖然馬鞍山的預計人口會面對醫院病床不足的問題，但病床的供應是以較大地區範圍作評估基礎。馬鞍山病床不足的問題可由沙田的病床彌補。食衞局和醫管局將會展開 10 年醫院發展計劃下的項目，包括威爾斯親王醫院重建計劃第 II 期。這些項目連同香港中文大學教學醫院和擴建仁安醫院，長遠可令馬

	申述的主要理由及建議	政府部門的回應
		鞍山的病床供應足以應付區內人口的日後需要。 社會福利署(下稱「社署」)表示，該署一直採取多管齊下的方式，與相關的政府部門保持密切聯絡，物色合適的地點提供社會福利設施，以應付各區對社會福利服務的持續需要。考慮到長者和幼兒服務以人口為基礎的規劃標準，幼兒中心、安老院舍和社區照顧服務已納入擬議公營及／或私營房屋發展項目內。在應用有關的規劃標準時，當局必須就社會福利設施的分布、各區的土地供應、因人口增長及人口變遷而導致的服務需求，以及各類社會福利設施的供應等因素作出考慮。《香港規劃標準與準則》的要求屬長遠目標。為達至這些目標，在規劃和發展過程中，這些服務及設施的供應將會因應社署及相關政府部門的考慮因素作出調整。規劃署和社署會緊密合作，確保公私營的新發展項目和重建建議均會增設額外的政府、機構及社區設施。

	申述的主要理由及建議	政府部門的回應
		至於在馬鞍山已規劃的診所將如何落實，醫管局會繼續留意沙田區普通科門診服務的使用情況，並在適當時候制訂診所的發展計劃。至於已規劃的康樂設施／休憩用地的落實，康文署表示一直是按照沙田區議會所訂立的優次推展沙田區的康樂設施工程。目前，康文署正積極籌備在馬鞍山第 103 區興建綜合設施大樓(包括一個體育中心)，以滿足區內居民的需要。康文署最近亦在馬鞍山第 90 區恒明街增設了休憩處。該休憩處於 2021 年 2 月開放予公眾使用。
N3	所有擬議的房屋用地均遠離馬鞍山市中心，購物中心、街市、社區、康樂及娛樂設施也見不足。特別是位於馬鞍山村路沿路的用地，由於與水泉澳邨的環境相近(四面環山，只有數條公共交通路線連接或只能經由行人天橋及升降機往來港鐵站，並缺乏足夠長者設施及幼兒照顧設施)，將會重蹈水泉澳邨的覆轍。	房屋署確認，為應付未來居民和馬鞍山新市鎮的需求，當局建議在樟木頭用地 A 及 B1 和馬鞍山村路沿途的用地 D 提供零售設施(非住用地積比率不高於 0.3 倍)和各類社會福利設施。因應教育局的意見，當局亦已在用地 E 預留土地興建一所小學，以應付未來居民的需要。視乎詳細設計，房屋署建議在公營房屋發展項目內提供雜貨及日用品店和食品店，以滿足區內居民的日常需要。此外，馬鞍山市中心的大型購物中心和娛樂設施(如新港城中心和迎海薈)、街市(如在恆安邨和烏溪沙的街市)及康樂設施(如馬鞍山體育

	申述的主要理由及建議	政府部門的回應
		館和馬鞍山游泳池)亦易於前往。
O	**公眾諮詢**	
O1	當局在分區計劃大綱草圖刊憲前沒有進行充分的地區諮詢。擬議發展項目未獲區內居民和區議會接納。政府未有就沙田區議會提出的問題提供解決方法便試圖展開擬議的發展項目。 政府沒有主動回應公眾關注的問題，亦沒有就分區計劃大綱圖的修訂充分知會各方。當局應在為期兩個月的公眾展示期內，在修訂所涉用地和港鐵站附近貼出告示。在分區計劃大綱草圖刊憲後，當局只給予兩個月時間讓公眾提交申述，而交流會亦只進行了一個小時。一些村民也許未能在現行諮詢機制下表達他們的意見。	當局已遵從既定程序就分區計劃大綱圖的修訂進行公眾諮詢。在鄉郊及新市鎮規劃小組委員會(下稱「小組委員會」)考慮《馬鞍山分區計劃大綱核准圖編號 S/MOS/22》(下稱「分區計劃大綱核准圖」)的擬議修訂前，規劃署與土拓署已一同於 2020 年 6 月 23 日、2020 年 6 月 30 日和 2020 年 7 月 3 日及 2020 年 7 月 14 日分別向西貢北約鄉事委員會、沙田區議會轄下的發展及房屋委員會及大埔區議會轄下的規劃、房屋及工程委員會分別匯報工程可行性研究的結果，並就分區計劃大綱核准圖的擬議修訂諮詢他們。此外，亦應一名沙田區議員的要求，於 2020 年 7 月 13 日與馬鞍山村的代表會面。發展局已就沙田區議會轄下的發展及房屋委員會和大埔區議會轄下的規劃、房屋及工程委員會通過的反對動議，分別致函該兩個委員會，進一步處理他們的主要關注事項和向他們解釋有必要進行改劃以滿足社會對房屋的需求，並告知沙田區議會和大埔區議會政府會繼續進行並向小組委員會提交擬議改劃的決定。當局提交分區計劃大綱核准圖的擬議修訂時，已把收到的意見妥為轉達小組委員

	申述的主要理由及建議	政府部門的回應
		會。 當局已根據《城市規劃條例》的規定，公布已納入擬議修訂的分區計劃大綱草圖，為期兩個月，以便公眾人士提交申述。當局根據《城市規劃條例》公布所收到的申述後，已把有關的申述公布，為期 3 個星期，以便公眾人士就申述提交意見。當局已提供機會讓公眾可就有關的修訂提出意見。所有有效的申述人和提意見人已獲邀出席城規會會議，陳述他們的意見。在聽取申述及意見後，城規會會決定是否建議按申述所建議的方式修訂草圖以順應／局部順應申述的內容，或是建議按城規會認為能適當地順應該等申述的其他方式修訂草圖。 為回應各方對擬議發展提出的關注，在分區計劃大綱草圖刊憲後，規劃署、土拓署、路政署和地政總署出席了由沙田民政事務處和馬鞍山南分區委員會於 2020 年 11 月 10 日合辦的交流會，而馬鞍山村村民和沙田區議員亦有出席。交流會期間收集到的意見載於**附件 VII**，以供委員參考。

	申述的主要理由及建議	政府部門的回應
P	其他	
P 1	人口政策是香港房屋問題的癥結，因為任何新增的房屋供應都迅速被遷入人口所抵銷。	人口政策不屬於城規會的職權範圍。
P 2	擬議房屋發展項目帶來的新增人口會對社區造成滋擾。馬鞍山村路沿路一帶在周末期間踴現大量訪客，既會對用地 G 的擬議私營房屋項目造成保安問題，亦會對擬在該處闢設的安老院舍造成滋擾。	增加房屋供應有其需要，以解決房屋供應不足這個社會十分關注的問題。工程可行性研究已確定擬議發展不會有無法克服的技術問題，亦不會對當區構成不可接受的影響。預期將來房屋用地將會清楚界定其邊界，亦會妥善設計，不大可能會因途經人士而出現保安／滋擾問題。
P 3	鑑於用地 G 的擬議住宅發展項目位於飛行航道沿線，該項目的建築物高度會影響航空安全。	民航署表示，用地 G 的擬議住宅發展項目的建築物最高高度為主水平基準上 250 米，不會超過《香港機場(障礙管制)條例》(第 301 章)為航機安全而限制建築物高度所訂的「限制高度」。
P 4	擬議發展項目是官商勾結行為。經批准規劃申請編號 A/MOS/65 的有關發展商要落實該擬議發展項目，必須改善及擴闊馬鞍山村路，而有關道路計劃於 11 年前已經刊憲。不過，在委聘顧問就馬鞍山村路沿路的房屋發展項目進行研究後，該道路計劃於 2015 年中止。這次修訂分區計劃大綱圖所涉及的擬議發展項目，會對落實經批准	工程可行性研究的初步交通及運輸影響評估就擬議的房屋發展項目和政府、機構及社區用途提出了數個道路改善方案。馬鞍山村路擬議改善工程由政府負責進行，旨在配合用地 C 至 G 的擬議發展項目，以確保有關發展不會對交通造成負面影響。

	申述的主要理由及建議	政府部門的回應
	的規劃申請編號 A/MOS/65 造成影響。由政府負責有關道路改善工程的做法，有向有關私人發展商輸送利益之嫌。	政府與經批准的規劃申請編號 A/MOS/65 的申請人之間並沒有串通。據地政總署表示，與該宗經批准的規劃申請相關的換地申請和道路計劃尚未獲得批准。
Q	申述人的建議	
	與用地 A、B1 及 C 至 G 有關	
Q1	應保留馬鞍山郊野公園周邊的「綠化地帶」用地。	請參閱上文對 B3 的回應的第二段。
Q2	馬鞍山未來的發展項目應以較低的密度發展，並集中在現時有足夠道路直接接駁的地區，例如沿馬鞍山繞道一帶的地方，以減少進行基建工程的需要及對自然環境的影響。	由於土地資源緊絀，故有需要地盡其用，以應付社會對房屋及其他發展的需要。有關房屋發展項目的建議發展密度已獲工程可行性研究確定在技術上可行及不會造成無法克服的問題，可見有關發展密度實屬恰當。為評估擬議房屋發展項目對空氣質素、噪音、水質、廢物管理、生態、文化遺產和土地污染方面造成的環境影響，當局進行了初步環境研究。研究結果顯示，在有關用地興建政府、機構及社區設施和進行房屋發展，預計不會造成無法克服的環境影響。初步環境研究所包含的生態影響評估亦顯示整體的生態影響，包括對具保育價值的生境和物種所造成的直接和間接影響，不會很大。

	申述的主要理由及建議	政府部門的回應
		至於申述人建議日後作發展之用的用地，即位於馬鞍山繞道及馬鞍山路沿路的用地(佔地約 24.6 公頃)和在雅景臺東鄰斜坡上的用地(佔地約 4 公頃)，這些用地長有植被，有部分地方已被當局物色作公營房屋發展(即位於馬鞍山路的「住宅(甲類)9」地帶)，而且現正施工。另有部分地方現時為馬鞍山食水配水庫。其餘地方則大部分為坡度普遍超過 20 度的陡坡。雖然坡度超過 20 度的斜坡並非無法克服的發展限制，但發展這等地方通常不符合成本效益及／或有技術方面的困難。由於已確定地盤存在限制，倘要在這些替代選址進行房屋發展，必須有相關的技術評估支持。
Q3	應大幅縮減房屋發展項目的發展密度，以盡量減輕對環境的影響和公共設施的壓力。	就馬鞍山房屋用地進行的工程可行性研究確認，擬議房屋發展項目並沒有無法克服的技術問題，亦不會對周邊地區造成不可接受的環境影響。關於政府、機構及社區設施的供應，請參閱上文對 N2 的回應。
Q4	修訂所涉用地應改作興建安老院舍、幼兒中心、診療所和醫院，以及提供療養服務。	根據工程可行性研究，有關房屋用地的初步發展計劃已加入多項社會福利設施，包括安老院舍和幼兒中心。在詳細設計階段，社會福利設施的供

	申述的主要理由及建議	政府部門的回應
		應可因應社署及其他相關政府部門的意見作出調整。 關於醫院／診療所／療養服務的供應，請參閱上文對 N2 的回應。
Q5	修訂所涉用地應用作保育有關礦場和礦務居地，促進旅遊發展。	當局已進行工程可行性研究，結果確定修訂所涉用地適合作興建房屋及相關設施之用，以應付迫切的房屋需求。修訂所涉用地不會觸及與前馬鞍山礦場有關連的已評級歷史建築。古蹟辦願意考慮有關保育文物資源的措施／建議，並就該等措施／建議提供技術意見。
	有關用地 A 及 B1	
SQ1	建議減少用地 A 及／或 B1 的發展密度： (i) 降低用地 A 及 B1 容許的地積比率／建築物高度至主水平基準上 50 米，以配合周邊環境。 (ii) 應把用地 A 及 B1 劃為「住宅(乙類)」地帶，並把容許的地積比率限為 5 倍以下，以及把容許的建築物高度限為主水平基準上 100 米，使有關用地與周邊環境互相協調。	社會對房屋有殷切需求，因此有需要盡量善用有關用地的房屋發展潛力。就馬鞍山房屋用地進行的工程可行性研究的結果已確認，在用地 A 及 B1 進行擬議房屋發展項目，並沒有無法克服的技術問題，亦不會對周邊地區造成不可接受的影響。 先前進行的視覺影響評估的結果已確認，在採取適當的緩解措施後，用地 A 及 B1 內的擬議公

	申述的主要理由及建議	政府部門的回應
	(iii) 用地 B1 的地盤面積和發展規模應減少 20%。	營房屋發展項目會對景觀造成輕微至中度的剩餘負面影響，而有關影響在可以接受的範圍內。 因此，用地 A 及 B1 的擬議發展密度及建築物高度實屬合適。
SQ2	用地 A、B1 和 B2 的擬議發展應遷往位於欣安邨前方的用地(**圖 H-6**)。該用地地勢平坦，交通及其他設施供應較佳，可滿足居民的日常需要。	請參閱下文對 SQ3 的理由所作的回應。
	有關用地 C 至 G	
	用地 C 至 G	
SQ3	雖然理解社會對公營房屋的需求，但在用地 G 發展擬議的私營房屋欠缺充分理據支持。毗鄰錦駿苑的「綠化地帶」用地較為適合興建公營房屋，而位於第 73 區的沙田岩洞污水處理廠臨時工地，則是興建擬議小學的合適地點。此外，現有的配水庫應足夠應付擬議發展的需求。不過，由於用地 D 及 G 與現有的配水庫有一定距離，所以需要興建新的配水庫。如不發展用地 D 及 G，用地 C 及 F 便無需用作興建泵房和配水庫。	申述人提議改用毗鄰錦駿苑／欣安邨前方的「綠化地帶」用地作公營房屋發展，有關用地的面積約為 7.9 公頃。該用地主要被植被覆蓋，約 80%的範圍為斜坡，斜度超過 20 度。該用地的西面為錦駿苑，北面是馬鞍山繞道，東面及南面則有陡峭山坡。撇除斜度超過 20 度的斜坡範圍後，該用地的面積約為 1.5 公頃。雖然斜度超過 20 度的斜坡並非為無法克服的發展限制，但在這樣的土地上進行發展，通常都不符合成本效益，以及／或是在技術上有難度。將來亦須進行相關的技術評估，以支持在建議改用的用地上興

	申述的主要理由及建議	政府部門的回應
		建房屋。 申述人提議改用第 73 區的沙田岩洞污水處理廠臨時工地，以取代用地 E 作小學發展。該用地的面積約為 3.8 公頃，部分地方現時建有高架公路構築物，由北至南跨越該用地。扣除有關範圍後，可發展範圍的面積約為 1.8 公頃。除了需處理交通噪音的問題外，該用地亦遠離用地 A、B1 及 D 的公營房屋發展項目帶來的新增人口，令居住在附近的學生未能節省往返學校的交通時間。 就擬議房屋發展項目與其相關的基建及設施進行的工程可行性研究顯示，進行這些發展並沒有無法克服的技術問題。至於在用地 G 發展擬議私營房屋的需要，請參閱上文對 B7 的回應。
SQ4	馬鞍山村路的山上至山下範圍(包括範圍內修訂涉及的部分或全部用地)應列作文物保育區，加以保護，例如可改劃為「其他指定用途」地帶，註明是作礦場文物保育之用，把馬鞍山礦場活化作消閒和旅遊地點，與馬鞍山郊野公園發揮協同效應。	有關保育前馬鞍山礦場的歷史建築事宜，請參閱上文對 L1 的回應。現階段沒有需要把有關用地劃為「其他指定用途」地帶，以保育已獲評級的構築物。

	申述的主要理由及建議	政府部門的回應
	用地 D 及 E	
SQ5	110ML 礦洞入口、選礦廠及公營房屋發展項目應作整體規劃，發展成「香港礦業公園」和公營房屋計劃，以作研究和教育用途，以及加強未來新遷入居民的歸屬感。	房屋署將來在設計和興建公營房屋時，會考慮文物影響評估的結果和古蹟辦的建議。
SQ6	應把用地 D 及 E 改劃為「具特殊科學價值地點」地帶或「康樂休憩用地」地帶，以設立一個礦業博物館和文物徑，從而保留馬鞍山礦場的完整性，紓緩舊日礦業活動造成的山坡災害和環境問題，以及參照鹽田仔的發展情況，作教育用途和發展本地旅遊。	「具特殊科學價值地點」地帶的規劃意向，是保存和保護具特殊科學價值的景物，這些景物的所在地已被劃作「具特殊科學價值地點」。至於「休憩用地」地帶的規劃意向，主要是提供戶外公共空間作各種動態及／或靜態康樂用途，以配合當地居民和其他市民的需要。 用地 D 及 E 內沒有具特殊科學價值的景物，而擬議房屋發展及其相關的基建及設施亦不會觸及任何已獲評級的歷史建築／構築物(除了選礦廠的一條支柱)或任何具特殊地質價值的景物。與馬鞍山礦場有關的已評級歷史建築，包括信義新村(三級)、110ML 礦洞入口(二級)及選礦廠(三級)，全部均會原址保留。有關前馬鞍山礦場的完整性問題，亦請參閱上文對 L1(ii)的回應。就馬鞍山房屋用地進行的工程可行性研究的結果已確認，在用地 D 及 E 分別進行公營房屋和學

	申述的主要理由及建議	政府部門的回應
		校發展，並沒有無法克服的技術問題，亦不會造成不可接受的影響。因此，把用地 D 及 E 劃為「具特殊科學價值地點」地帶或「康樂類休憩用地」地帶的建議不獲支持。 古蹟辦願意考慮有關文物資源保育的方案／建議，亦樂意就這些方案／建議提供技術建議。
	用地 F 和 G	
SQ7	建議在用地 F 加設一個由漁護署負責管理的新展覽廳。考慮到用地 G 接近一些重要的特別岩石景觀(包括鹿巢山)，應以用地 G 作為新地質公園的入口。	漁護署表示，根據聯合國教科文組織世界地質公園的準則，聯合國教科文組織世界地質公園內的地質遺產必須經確定是具有國際地質價值。馬鞍山礦場及鹿巢山似乎不符合此項準則。
SQ8	建議在用地 F 興建一間關於馬鞍山礦場歷史的博物館，並提供可供觀星的露營地點。建議翻新用地 G 的現有礦務居地，並推廣一個別具特色的社區。可參考台灣的「貓村」，該處既可吸引遊客，又能增加就業機會。	根據工程可行性研究，馬鞍山礦場所有礦務居地構築物(三級)(包括信義新村)及馬鞍山村上半部分的相關構築物均會原址保留。用地 G 位於政府土地上，並有零散的臨時構築物。該用地是當局在馬鞍山物色到的用地之一，目的是在短中期內應付迫切的房屋需求。用地 G 內並無已獲評級的建築／構築物或尚待古諮會評級的項目。當局已就用地 G 進行工程可行性研究，並確定該用地適合作房屋發展。避開用地 G 的構築物會大大減少建屋量。

	申述的主要理由及建議	政府部門的回應
		用地 F 預留作興建一個海水配水庫及一個食水配水庫，以支援馬鞍山村路的發展項目。待確定配水庫的詳細設計，並獲相關政策局的支持(如適用)後，水務署可配合促成善用配水庫上蓋空間作適當康樂和其他活動的任何合適建議。
	用地 D	
SQ9	考慮到安老院舍院友的流動性低，對交通的影響會較小、現時安老院舍不足、有需要服務居於公營房屋而須獲得照顧服務的長者等因素，應把用地 D 改劃為「政府、機構或社區」並註明「安老院舍」地帶。當長者人口遷往安老院舍後，亦可騰出公營房屋單位。	根據工程可行性研究，有關房屋用地的初步發展計劃已加入多項社會福利設施，包括於用地 A 及 G 各設一間安老院舍。在詳細設計階段，社會福利設施的供應可因應社署及其他相關政府部門的意見作出調整。亦請參閱下文對 SQ15 的回應。
SQ10	馬鞍山遊樂場佔地約 4.1 公頃，公共交通便利，是較用地 D 為佳的替代選址。該用地可以興建 3 幢公營房屋，能在較短時間內以較低廉的成本提供更多單位，並提供一個容納現有體育設施的運動場館。	在分區計劃大綱草圖上，馬鞍山遊樂場劃為「休憩用地」地帶，主要包括兩個足球場、兩個籃球場、兩個網球場及一個兒童遊樂場。根據空氣流通評估最後報告—馬鞍山區專家評估(2009 年 2 月)，馬鞍山遊樂場坐落在區內其中一條風道上，是區內多條風道匯聚的重要交匯處的一部分，為當區重要的市肺。此外，馬鞍山遊樂場部分地方位於恆安邨北面一幅狹長的休憩用地上，那是區內 3 幅狹長的休憩用地之一。根據分區計劃大綱草圖的《說明書》，區內闢設的狹長休憩用地旨在作為綠化園景廊，把高密度發展隔

	申述的主要理由及建議	政府部門的回應
		開。申述人建議在這地點進行與用地 D 房屋發展規模相若的發展項目，並興建運動場館，以重置現有的體育設施，需進行相關的技術評估，包括交通影響評估、視覺評估及空氣流通評估，以證明其建議在技術上可行。
	用地 E	
SQ11	政府應把已獲評級的構築物融入用地 D 的擬議公營房屋及用地 E 的擬議學校中，讓這些文物遺址成為學生和居民，以及馬鞍山郊野公園遊客的學習地點。用地 E 及其周邊的文物構築物(包括 110ML 礦洞入口及其相關構築物，以及選礦廠及其相關遺跡)應改劃為「其他指定用途(學校暨文物保護區)」地帶。規劃意向是把文物構築物融入學校用地的設計中，以期豐富學生的學習環境，並讓文物構築物延續馬鞍山礦場景觀的價值，承傳香港的共同文化遺產。所有發展項目必須取得城市規劃委員會的規劃許可。當基本建設工程和修復工程完成後，有關發展項目需由政府與有興趣的非政府機構共同合作落實。	用地 E 現時劃為「政府、機構或社區」地帶，已預留作興建一所小學，以支援附近新增人口。根據工程可行性研究，用地 D 及 E 不會觸及與前馬鞍山礦場有關連的已評級歷史建築。有關前馬鞍山礦場的完整性問題以及用地 D 的設計考慮，亦請分別參閱上文對 L1(ii)及 SQ5 的回應。 教育局表示，根據一般做法，當局日後制訂學校設計時，會諮詢辦學團體，以期在切實可行的範圍內盡量配合學校的運作需要。至於會否於學校設計採用有關文物的概念以呼應周邊的文物構築物，需視乎辦學團體是否接受、環境考慮及學校整體的設計。此外，文物構築物不會納入學校用地內。這是由於學校建築與文物構築物在運作及設計的要求上有很大分別，若將文物構築物納入學校用地，將對建校項目於時間及成本上構成負

	申述的主要理由及建議	政府部門的回應
		面影響，而辦學團體亦會關注對學校運作及管理的影響。 因此，現階段不支持將用地 E 及周圍的文物構築物劃為「其他指定用途(學校暨文物保護區)」地帶。
SQ12	區內小學供應充足，當局應考慮把該用地作其他用途，例如安老院舍。	關於在用地 E 興建小學的需要，請參閱上文對 N1 的回應。至於安老院舍方面，當局已在用地 A 和用地 G 提供相關設施。
	用地 F	
SQ13	擬在用地 F 闢設的配水庫可改設於岩洞。	就馬鞍山房屋用地進行的工程可行性研究顯示，擬在用地 F 闢設的配水庫不會造成無法克服的影響。土拓署表示，由於擬議房屋發展項目的發展時間表緊迫，而擬在用地 F 闢設的配水庫規模相對細小，因此，發展岩洞不合乎時間和成本效益。
	用地 G	
SQ14	該用地應改劃為「住宅(丙類)」地帶，而准許地積比率應訂為少於 3 倍。考慮到用地 G 位於郊野公園的邊陲，該用地上的文物和樹木應予以保存和保護。	至於發展密度方面及用地 G 上擬議發展所造成的視覺影響，請參閱上文對 C1 及 SJ3 分別作出的回應。 根據樹木調查結果，用地 G 共有 246 棵樹，最多的 3 種樹均為常見的林木品種龍眼、鴨腳木

	申述的主要理由及建議	政府部門的回應
		和荔枝，另建議保留該處的一棵細葉榕。當局將會進行補償種植，並會在地契內加入相關的保護樹木條款。 至於文物方面，古蹟辦表示，用地 G 內並無已評級歷史建築或有待古諮會評級的新項目。康文署轄下的非物質文化遺產辦事處亦表示，根據現行香港非物質文化遺產清單，並沒有非物質文化遺產項目與用地 G 有關。
SQ15	考慮到現時安老院舍不足，加上院友的流動性低，對交通的影響會較小，因此應把用地 G 用於興建「公營安老院舍」。	根據就馬鞍山房屋用地所作的工程可行性研究，已確認把用地 G 發展為地積比率 3.6 倍的私營房屋項目，並沒有無法克服的技術問題和不能接受的影響；另外，亦建議在用地 G 興建設有 150 個宿位的安老院舍。 社署表示，擬建安老院舍將是受資助合約院舍。根據現行做法，擬建安老院舍的服務營辦商會以競爭性投標的方式選出。一般而言，院友使用安老院的資助服務，只須繳付由政府釐定的費用(即每月 2,060 元)。至於非資助服務的部分，院友則須按政府同意的水平付費。

	申述的主要理由及建議	政府部門的回應
		全部 4 幅房屋用地均會設有多項為長者而設的福利設施，除用地 G 外，亦會在用地 A 闢設另一間安老院舍。
SQ16	在市區附近的馬鞍山山下一帶興建擬於用地 G 興建的房屋發展項目更為合適。	政府一向有持續進行多項土地用途檢討工作。馬鞍山山下一帶和烏溪沙的合適用地已改劃用途，以興建公私營房屋。為應付對住屋的迫切需要，當局對「綠化地帶」進行了兩個階段的檢討，以物色適合改劃作房屋發展的用地，而用地 G 即為其中一幅。根據就馬鞍山房屋用地所作的工程可行性研究，在用地 G 進行擬議房屋發展不會造成無法克服的影響。
SQ17	用地 G 應訂為郊野公園	郊野公園的訂立不屬城規會的職權範圍。漁護署對此提議沒有意見。
R	反對項目 B2 的申述	
R1	(i) 有關的道路附屬於擬議房屋發展項目，因此在該房屋發展項目得到社會各方普遍贊同前，不應同意這項改劃。 (ii) 有關的行人徑及路旁設施不能應付擬議房屋發展項目所帶來的交通，並會引致違例泊車的問題，對環境造成不良影響。	(i) 用地 B2 位於馬鞍山繞道沿路的政府土地上，設有路旁市容設施及一條行人徑。該用地屬已刊憲的「沙田新市鎮第 2 期－T7 號主幹路」道路工程範圍內，有關工程於 2000 年 4 月 7 日的第 2236 號憲報公告中獲授權進行。把用地 B2 由「綠化地帶」改劃作顯示為「道路」的地方，是為了反映該用地的現有狀況。

	申述的主要理由及建議	政府部門的回應
		(ii) 行人徑與馬鞍山繞道和路旁市容設施地帶之間有一道隔音屏障相隔，所以預計有關發展不會引致違例泊車的情況，亦不會對環境造成不良影響。此外，峻源附近設有一條橫越馬鞍山繞道的行人隧道。預計該隧道(而非用地 B2 內迂迴的行人徑)將是主要的行人通道，連接用地 A 及 B1 的擬議房屋發展項目。
T	反對項目H的申述	
T1	無須在用地 H 興建污水處理廠設施。馬鞍山附近已建有沙田污水理廠。	沙田岩洞污水處理廠用地 98%的地方位於沙田分區計劃大綱圖涵蓋的範圍，該地方的改劃用途地帶工作已於 2018 年完成。當局正藉此機會，把沙田岩洞污水處理廠用地餘下 2%位於馬鞍山分區計劃大綱圖涵蓋範圍的地方，由「綠化地帶」改劃為「其他指定用途」註明「污水處理廠」地帶，以理順沙田岩洞污水處理廠整個發展範圍的界線。 渠務署表示，用地 H 是未來沙田岩洞污水處理廠副入口的一部分。沙田岩洞污水處理廠讓現有的沙田污水處理廠可遷進岩洞。此舉會為沙田和

	申述的主要理由及建議	政府部門的回應
		馬鞍山的社區帶來很多益處，包括環境得到改善。 渠務署解釋，污水處理廠必須設有兩個入口處(每個入口處經一條連接隧道通往主體岩洞建築羣)，是為了應付緊急情況。倘其中一個入口處或其中一條連接隧道因意外受堵塞，另一個入口處／另一條連接隧道便可用作安全通道疏散岩洞內的人員。消防人員亦可使用此替代入口執行救援行動。因此，在位於梅子林路的用地 H 闢設該副入口處，實屬必需。此外，用地 H 須容納一些因消防安全問題而不適合在岩洞內設置的設施，例如變電站和通風大樓。
T2	用地 H 的擬議發展會對景觀造成負面影響，以及對該「綠化地帶」造成無法逆轉的影響，並會使異味問題惡化。	沙田岩洞污水處理廠工程項目的建造和運作受環保署於 2017 年發出的環境許可證所規限。關於對有關改劃可能對景觀造成影響的關注，渠務署表示，當局於 2016 年 11 月進行了一次樹木調查(屬沙田岩洞污水處理廠的獲批准環境影響評估一部分)，並於 2020 年 6 月在區內進行了進一步樹木調查。為盡量減低對景觀造成的影響，當局會採取多項緩解措施，包括在沙田岩洞污水處理廠用地的範圍內或在其毗鄰，種植原生品種的樹木，以補償約 135 棵失去的現有樹木。該

	申述的主要理由及建議	政府部門的回應
		些現有樹木品種常見，其狀況、外形及美化價值大致屬一般至欠佳水平。另外，位於岩洞入口處的附屬建築物設計，會對外牆進行環境美化，使建築物與周邊的翠綠環境融為一體。這些緩解措施已獲批准作為有關環境影響評估的一環。 關於對潛在異味問題的關注，渠務署表示，岩洞實際上是有效的天然屏障，能把釋出異味的污水處理設施密封。該些設施釋出的異味會經除味系統處理，然後才透過位於女婆山一處偏遠地方的通風井排到周邊範圍。此外，岩洞內會施加負氣壓，防止異味經由連接隧道洩漏。採取上述措施後，沙田岩洞污水處理廠與現有的沙田污水處理廠相比，所產生的異味問題會有所紓減。

Representers 申述人	Related Amendment Item(s) 相關修訂項目	Major Grounds / Proposals 主要理由／建議
R1	A, B1, B2, C, D, E, F, G, H	Nil 沒有
R2	A, B1, B2, C, D, E, F, G, H	Nil 沒有
R3	A, B1, D, G	A1
R4	A, B1, D, G	A1
R5	A, B1, D, G	A1
R6	A, B1, D, G	A1
R7	A, B1, D, G	A1
R8	A, B1, D, G	A1
R9	A, B1, D, G	A1
R10	A, B1, D, G	A5
R11	A, B1, D, G	A5
R12	A, B1, D, G	A4
R13	A, B1, D, G	A1
R14	A, B1, D, G	A1
R15	A, B1, D, G	A1, A5
R16	A, B1, D, G	A1
R17	A, B1, D, G	A1
R18	A, B1, D, G	A1
R19	A, B1, D, G	A2
R20	A, B1, D	A1
R21	A, B1, D	A2, A3
R22	A, B1, D	A1
R23	A, B1, D	A1
R24	A, B1, D	A2, A5
R25	B1, D	A2
R26	A	A1, A2
R27	A	A1
R28	A	A1
R29	A	A1
R30	A	A1, A5
R31	B	A1
R32	B	A1, A4
R33	B	A1
R34	B	A1, A5
R35	B	A1, A2
R36	D	A1, A4
R37	D	A1, A2
R38	G	A1
R39	A, B1, C, D, E, F, G, H	A1, A3, SQ17
R40	C, E, G	A3, D1, D2, F3, N3
R41	A, B1, C, D, E, F, G	A2, F3, N2, SD3
R42	A, B1, C, D, E, F, G, H	A6, B3, B5, D1, F3, N2, SF2
R43	A, B1, C, D, E, F, G	B5, F10, G1, J2, L1, L6, L7, SJ3
R44	A, B1, C, D, E, F, G	B3, B5, F3
R45	A, B1, C, D, E, F, G	B1, B5, E2, N1, SJ1, SJ2, SJ3
R46	A, B1, C, D, E, F, G	B3, B4, B5, E2, F3, Q1
R47	A, B1, C, D, E, F, G	B3, B4, B5, E2, F3, F7, F8, F12, SF1, SJ1, SJ2, SJ3
R48	A, B1, C, D, E, F, G	B1, B3, B5, E2, F3, F10, G1, L2, L7, N3, Q2, SD2, SJ1, SJ2, SJ3
R49	A, B1, C, D, E, F, G	B1, B3, B4, B5, B7, C1, F3, F4, F7, F8, F11, F13, L1, L6, L7, L8, N3, SJ1, SJ2, SJ3, SQ4
R50	A, B1, C, D, E, F, G	B1, B3, B5, F3, F8, F9, L1, L2, L9, SJ2, SJ3
R51	A, B1, C, D, E, F, G	B1, B3, D1, SD1, E2, F8, F11, F13, L6, N2, N3
R52	E, G	B2, B3, B4, B5, C1, E2, L1, L2, L6, SD2, SJ3, SQ11

Representers 申述人	Related Amendment Item(s) 相關修訂項目	Major Grounds / Proposals 主要理由／建議
R53	A, B1, C, D, E, F, G	D1, D2, D5, D10, F13, L2, L4, M2, N2, SQ5
R54	A, B1, C, D, E, F, G	B1, D1, D5, D9, F8, SQ9, SQ15
R55	A, B1, B2, C, D, E, F, G, H	B3, D1, E2, F8, L2, N2, N3, P1, SD1
R56	A, B1, B2, C, D, E, F, G, H	B1, B3, B5, D1, D3, D5, D9, F8, F9, F13, K1, L1, L2, L9, O1, SF1, SJ1
R57	A, B1, B2, C, D, E, F, G, H	B1, B5, D1, D3, D5, D9, F8, F13, K1, L1, L2, O1, SF1, SJ1
R58	A, B1, B2, C, D, E, F, G, H	B7, D1, D5, E2, F3, F8, F9, G1, H1, L2, L6, L7, L8, N1, N2, N3, SD2, SD3, SF2, SH3, SJ2, SJ3, SQ3
R59	A, B1, B2, C, D, E, F, G, H	B1, B3, B5, D1, D3, D5, D9, F8, F9, F13, K1, L1, L2, L9, O1, SF1, SJ1
R60	A, B1, B2, C, D, E, F, G, H	B1, B3, B5, D1, D3, D5, D9, F8, F9, F13, K1, L1, L2, L9, O1, SF1, SJ1
R61	A, B1, B2, C, D, E, F, G, H	B1, B3, B5, D1, D3, D5, D9, F8, F9, F13, K1, L1, L2, L9, O1, SF1, SJ1
R62	A, B1, B2, C, D, E, F, G, H	B1, B3, B5, D1, D3, D5, D9, F8, F9, F13, K1, L1, L2, L9, O1, SF1, SJ1
R63	A, B1, B2, C, D, E, F, G, H	D1, N2, O1, P4
R64	A, B1, B2, C, D, E, F, G	B3, B5, D1, D5, D6, D8, E1, E2, SE1, F3, F8, F9, F14, H1, L1, L2, L6, L8, N2, O1, Q1, SD2, SD3, SH4, SJ2, SJ3
R65	A, B1, C, D, E, F, G	D1, F3, L6
R66	A, B1, C, D, E, F, G	B1, B3, D1, D5, F3, F9, SH3, K2, L1, L2, L5, L7, L9, N2, Q1, SF2, SQ6
R67	A, B1, B2, D, G	B1, B5, D1, SQ9
R68	A, B1, D, G	D1, D5, D7, F3, L1, N2
R69	A, B1, C, D, E, F, G	B1, D1, D5, D9, F8, SQ9, SQ15
R70	A, B1, C, D, E, F, G	B1, D1, D5, D9, F8, SQ9, SQ15
R71	A, B1, D, G	D1, D5, N2, SL1, SL2
R72	A, B1, C, D, E, F, G	F1, F2, F8, F9, L1, L2, L5, L9, SH3
R73	A, B1, B2, D, G	B1, B5, B7, D1, D3, D5, D9, E2, F8, F13, L1, L2, L9, SD1, SF1, SJ1
R74	A, B1, B2, C, D, E, F, G, H	B3, D1, E2, F3, F8, F13, N2, N3, P1, SD1
R75	A, B1, C, D, E, F, G	B1, B5, G1, L1, L2
R76	A, B1, B2, C, D, E, F, G, H	F3, G1, J1
R77	A, B1, C, D, E, F, G	B3, B5, F3, L2, L7, L8, O1, SF2
R78	A, B1, B2, C, D, E, F, G, H	B5, D1, D5, D6, D7, F8, F10, L7, N2, SJ1, SJ2, SJ3
R79	A, B	B2, B3, E2, F8, F10, I1, Q1, SD1, SH1, SJ1
R80	A, B	B2, B3, E2, F8, F10, I1, Q1, SD1, SH1, SJ1
R81	A, B	B1, B2, F8, F10, M3, Q1, SJ1
R82	A, B	B1, B2, B3, F8, M3, Q1, SJ1
R83	A, B	B1, B2, B3, B5, C1, C2, D5, E2, F8, F9, F13, M3, SD1, SG1, SH2, SJ1
R84	A, B1, B2, C, D, E, F, G, H	B1, B2, B3, B4, B5, D1, F2, F8, F9, F13, L1, L2, L3, L4, L6, L7, L9, M2, N2, O1, P4, Q1, SF2, SH3, SJ4
R85	A, B1, C, D, E, F, G	D1, D9, N2
R86	A, B1, B2, C, D, E, F, G, H	B3, B5, D1, D5, D7, D9, F3, SJ1
R87	A, B1, B2, C, D, E, F, G, H	B3, B5, D1, D5, D7, D9, F3, SJ1
R88	C, D, E, F, G	B1, B3, B5, E2, F1, F3, F4, F6, F9, G1, L1, L2, L4, L7, L9, O1, SF2, SH3, SJ3, SJ4
R89	F, G	B2, D1, F4, G1, J1, L1, L2, L6, M2, O1, P4, Q1, SD2, SD3
R90	C, D, E, F, G	SD4
R91	D, E	H1, L1, L4, L6, SQ5
R92	A, B1, B2, C, D, E, F, G	B3, B4, B5, F3, F7, F8, F9, J1, SJ1
R93	A, B1, C, D, E, F, G, H	B1, B2, B3, B5, F2, F8, Q1, SD2, SJ1
R94	A, B1, C, D, E, F, G, H	B1, B2, B3, B5, E1, F2, F7, F8, F13, G1, Q1, SD2, SJ1, SJ2, SJ3
R95	A, B1, B2, C, D, E, F, G, H	B3, D1, D2, D4, D6, D7, D8, E2, F1, F3, F8, M1, N2, Q1, SD2, SD3
R96	A, B1, B2, C, D, E, F, G, H	B3, D1, D2, D4, D6, D7, D8, E2, F1, F3, F8, M1, N2, Q1, SD2, SD3
R97	A, B1, B2, C, D, E, F, G, H	B3, D1, D2, D4, D6, D7, D8, E2, F1, F3, F8, M1, N2, Q1, SD2, SD3
R98	A, B1, B2, C, D, E, F, G, H	B3, D1, D2, D4, D6, D7, D8, E2, F1, F3, F8, M1, N2, Q1, SD2, SD3
R99	A, B1, B2, C, D, E, F, G, H	B3, D1, D2, D4, D6, D7, D8, E2, F1, F3, F8, M1, N2, Q1, SD2, SD3
R100	A, B1, B2, C, D, E, F, G, H	B3, D1, D2, D4, D6, D7, D8, E2, F1, F3, F8, M1, N2, Q1, SD2, SD3
R101	A, B1, B2, C, D, E, F, G, H	B3, D1, D2, D4, D6, D7, D8, E2, F1, F3, F8, M1, N2, Q1, SD2, SD3
R102	A, B1, B2, C, D, E, F, G, H	B3, D1, D2, D4, D6, D7, D8, E2, F1, F3, F8, M1, N2, Q1, SD2, SD3

Representers 申述人	Related Amendment Item(s) 相關修訂項目	Major Grounds / Proposals 主要理由／建議
R103	A, B1, B2, C, D, E, F, G, H	B3, D1, D2, D4, D6, D7, D8, E2, F1, F3, F8, M1, N2, Q1, SD2, SD3
R104	A, B1, B2, C, D, E, F, G, H	B3, D1, D2, D4, D6, D7, D8, E2, F1, F3, F8, M1, N2, Q1, SD2, SD3
R105	A, B1, B2, C, D, E, F, G, H	B3, D1, D2, D4, D6, D7, D8, E2, F1, F3, F8, M1, N2, Q1, SD2, SD3
R106	A, B1, B2, C, D, E, F, G, H	B3, D1, D2, D4, D6, D7, D8, E2, F1, F3, F8, M1, N2, Q1, SD2, SD3
R107	A, B1, B2, C, D, E, F, G, H	B3, D1, D2, D4, D6, D7, D8, E2, F1, F3, F8, M1, N2, Q1, SD2, SD3
R108	A, B1, C, D, E, F, G	B3, D1, D2, D4, D6, D7, D8, E2, F1, F3, F8, M1, N2, Q1, SD2, SD3
R109	A, B1, C, D, E, F, G	B3, D1, D2, D4, D6, D7, D8, E2, F1, F3, F8, M1, N2, Q1, SD2, SD3
R110	A, B1, B2, C, D, E, F, G, H	B3, D1, D2, D4, D6, D7, D8, E2, F1, F3, F8, M1, N2, Q1, SD2, SD3
R111	A, B1, C, D, E, F, G	B3, D1, D2, D4, D6, D7, D8, E2, F1, F3, F8, M1, N2, Q1, SD2, SD3
R112	A, B1, C, D, E, F, G	B3, D1, D2, D4, D6, D7, D8, E2, F1, F3, F8, M1, N2, Q1, SD2, SD3
R113	A, B1, B2, C, D, E, F, G, H	B3, D1, D2, D4, D6, D7, D8, E2, F1, F3, F8, M1, N2, Q1, SD2, SD3
R114	A, B1, B2, C, D, E, F, G, H	B3, D1, D2, D4, D6, D7, D8, E2, F1, F3, F8, M1, N2, Q1, SD2, SD3
R115	A, B1, B2, C, D, E, F, G, H	B3, D1, D2, D4, D6, D7, D8, E2, F1, F3, F8, M1, N2, Q1, SD2, SD3
R116	A, B1, B2, C, D, E, F, G, H	B3, D1, D2, D4, D6, D7, D8, E2, F1, F3, F8, M1, N2, Q1, SD2, SD3
R117	A, B1, B2, C, D, E, F, G, H	B3, D1, D2, D4, D6, D7, D8, E2, F1, F3, F8, M1, N2, Q1, SD2, SD3
R118	A, B1, B2, C, D, E, F, G, H	B3, D1, D2, D4, D6, D7, D8, E2, F1, F3, F8, M1, N2, Q1, SD2, SD3
R119	A, B1, B2, C, D, E, F, G, H	B3, D1, D2, D4, D6, D7, D8, E2, F1, F3, F8, M1, N2, Q1, SD2, SD3
R120	A, B1, B2, C, D, E, F, G, H	B3, D1, D2, D4, D6, D7, D8, E2, F1, F3, F8, M1, N2, Q1, SD2, SD3
R121	G	E2, F3, F8, F9, SJ3
R122	A, B1, B2, C, D, E, F, G, H	B3, D1, D2, D4, D6, D7, D8, E2, F1, F3, F8, M1, N2, Q1, SD2, SD3
R123	A, B1, B2, C, D, E, F, G, H	B3, D1, D2, D4, D6, D7, D8, E2, F1, F3, F8, M1, N2, Q1, SD2, SD3
R124	A, B1, C, D, E, F, G	B3, D1, D2, D4, D6, D7, D8, E2, F1, F3, F8, M1, N2, Q1, SD2, SD3
R125	A, B1, B2, C, D, E, F, G, H	B3, D1, D2, D4, D6, D7, D8, E2, F1, F3, F8, M1, N2, Q1, SD2, SD3
R126	A, B1, C, D, E, F, G	B3, B5, D1, D2, D4, D6, D7, D8, E2, F1, F3, F8, G1, L8, M1, N2, SD2, SD3, SJ1, SJ2, SJ3
R127	A, B1, B2, C, D, E, F, G, H	B3, D1, D2, D4, D6, D7, D8, E2, F1, F3, F8, M1, N2, Q1, SD2, SD3
R128	A, B1, B2, C, D, E, F, G, H	B1, B3, B5, D1, F3, G1, M1, M2, Q2, SD2
R129	A, B1, B2, C, D, E, F, G, H	B1, B3, B5, D1, F3, G1, M1, M2, Q2, SD2
R130	A, B1, B2, C, D, E, F, G, H	B1, B3, B5, D1, F3, G1, M1, M2, Q2, SD2
R131	A, B1, B2, C, D, E, F, G, H	B1, B3, B5, D1, F3, G1, M1, M2, Q2, SD2
R132	A, B1, C, D, E, F, G	B1, D1
R133	A, B1, C, D, E, F, G	D1, D2
R134	A, B1, C, D, E, F, G	D1, D2
R135	A, B1, C, D, E, F, G	F3
R136	A, B1, C, D, E, F, G	D1, F3
R137	A, B1, C, D, E, F, G	E2, F3, L1
R138	A, B1, C, D, E, F, G	D1, F3
R139	A, B1, C, D, E, F, G	D1, F3, N2
R140	A, B1, C, D, E, F, G	D1
R141	A, B1, C, D, E, F, G	D1, F8
R142	A, B1, C, D, E, F, G	D1, E2, F3, N3
R143	A, B1, C, D, E, F, G	C1, P2
R144	A, B1, C, D, E, F, G	B3, D1, N2
R145	A, B1, B2, C, D, E, F, G, H	M2
R146	A, B1, C, D, E, F, G	C1
R147	A, B1, C, D, E, F, G	F3
R148	A, B1, B2, C, D, E, F, G, H	D1
R149	A, B1, B2, C, D, E, F, G, H	D1, E2, F3, G1
R150	A, B1, C, D, E, F, G	L2, N2
R151	A, B1, C, D, E, F, G	D1, F3, O1
R152	A, B1, C, D, E, F, G	C1, E2, F3, L1, L6
R153	A, B1, C, D, E, F, G	D1, O1
R154	A, B1, C, D, E, F, G	F3

Representers 申述人	Related Amendment Item(s) 相關修訂項目	Major Grounds / Proposals 主要理由／建議
R155	A, B1, C, D, E, F, G	B3, D1
R156	A, B1, B2, C, D, E, F, G, H	Nil 沒有
R157	A, B1, C, D, E, F, G	B1, F3
R158	A, B1, C, D, E, F, G	F3, L2
R159	A, B1, C, D, E, F, G	E2, L6
R160	A, B1, C, D, E, F, G	E2
R161	A, B1, C, D, E, F, G	E2
R162	A, B1, C, D, E, F, G	D1, F3
R163	A, B1, C, D, E, F, G	E2, L6
R164	A, B1, C, D, E, F, G	E2, F3
R165	A, B1, C, D, E, F, G	G1, L1
R166	A, B1, C, D, E, F, G	D1, N2
R167	A, B1, B2, C, D, E, F, G, H	D1
R168	A, B1, C, D, E, F, G	D1
R169	A, B1, C, D, E, F, G	D1
R170	A, B1, C, D, E, F, G	B6, D1
R171	A, B1, C, D, E, F, G	F3
R172	G	B6, P4
R173	A, B1, C, D, E, F, G	F3
R174	A, B1, C, D, E, F, G	E2, G1
R175	A, B1, C, D, E, F, G	E2
R176	A, B1, C, D, E, F, G	F3
R177	A, B1, C, D, E, F, G	F8, M2
R178	A, B1, C, D, E, F, G	E2, M1
R179	A, B1, C, D, E, F, G	O1
R180	A, B1, C, D, E, F, G	F3
R181	A, B1, C, D, E, F, G	F3, G1
R182	A, B1, C, D, E, F, G	F3, L1
R183	A, B1, C, D, E, F, G	D1, F3
R184	A, B1, C, D, E, F, G	F3
R185	A, B1, C, D, E, F, G	D1, E2
R186	A, B1, B2, C, D, E, F, G, H	E2
R187	A, B1, C, D, E, F, G	D1, E2, L1, N2
R188	A, B1, C, D, E, F, G	E2, L1
R189	A, B1, C, D, E, F, G	D1
R190	G	B6
R191	A, B1, C, D, E, F, G	C1, F3
R192	A, B1, C, D, E, F, G	C1, E2, G1, L1
R193	A, B1, C, D, E, F, G	D1, G1, L1, L6
R194	A, B1, C, D, E, F, G	D1, F3, L1
R195	A, B1, C, D, E, F, G	D2, F3, G1, L1
R196	A, B1, C, D, E, F, G	F3, L1
R197	A, B1, C, D, E, F, G	F3
R198	A, B1, C, D, E, F, G	F3
R199	A, B1, C, D, E, F, G	F3
R200	A, B1, C, D, E, F, G	D1, N2
R201	A, B1, C, D, E, F, G	D1, E2, F3, N2
R202	A, B1, C, D, E, F, G	D1
R203	A, B1, C, D, E, F, G	D1
R204	A, B1, C, D, E, F, G	B3, D1, L1
R205	A, B1, C, D, E, F, G	F3, L6
R206	A, B1, C, D, E, F, G	F3
R207	A, B1, C, D, E, F, G	F3

Representers 申述人	Related Amendment Item(s) 相關修訂項目	Major Grounds / Proposals 主要理由／建議
R208	A, B1, B2, C, D, E, F, G, H	D1, F3
R209	A, B1, C, D, E, F, G	B1, F3
R210	A, B1, C, D, E, F, G	D1, F3
R211	A, B1, C, D, E, F, G	F3
R212	A, B1, C, D, E, F, G	E2, F3
R213	A, B1, C, D, E, F, G	E2, F3
R214	A, B1, C, D, E, F, G	E2
R215	A, B1, C, D, E, F, G	E2
R216	A, B1, C, D, E, F, G	D1, G1
R217	A, B1, C, D, E, F, G	E2, F3
R218	A, B1, C, D, E, F, G	F3
R219	A, B1, C, D, E, F, G	F3
R220	A, B1, C, D, E, F, G	F3
R221	A, B1, C, D, E, F, G	E2, F3
R222	A, B1, C, D, E, F, G	F3
R223	A, B1, C, D, E, F, G	F3
R224	A, B1, B2, C, D, E, F, G, H	F3, L6
R225	A, B1, C, D, E, F, G	D1, F3, N2
R226	A, B1, C, D, E, F, G	E2, F8
R227	A, B1, C, D, E, F, G	E2, F3, G1
R228	A, B1, B2, C, D, E, F, G, H	B3, F3, L1, O1
R229	A, B1, C, D, E, F, G	B3, B6, F3
R230	A, B1, C, D, E, F, G	F3, G1
R231	A, B1, C, D, E, F, G	F3, G1
R232	A, B1, C, D, E, F, G	E2
R233	A, B1, C, D, E, F, G	F3
R234	A, B1, C, D, E, F, G	G1, L1
R235	A, B1, C, D, E, F, G	F3
R236	A, B1, C, D, E, F, G	D1
R237	A, B1, C, D, E, F, G	F3, L1
R238	A, B1, C, D, E, F, G	E2
R239	A, B1, C, D, E, F, G	E2
R240	A, B1, C, D, E, F, G	E2, L6
R241	A, B1, C, D, E, F, G	F3
R242	A, B1, C, D, E, F, G	E2, L6
R243	A, B1, C, D, E, F, G	F3
R244	A, B1, C, D, E, F, G	F3, L6
R245	A, B1, C, D, E, F, G	D1, L1
R246	A, B1, C, D, E, F, G	F3
R247	A, B1, C, D, E, F, G	F3
R248	A, B1, C, D, E, F, G	B1, B3
R249	A, B1, C, D, E, F, G	B1
R250	A, B1, C, D, E, F, G	D1, F3
R251	A, B1, C, D, E, F, G	F3
R252	A, B1, C, D, E, F, G	D1, F3
R253	A, B1, C, D, E, F, G	E2, L1
R254	A, B1, C, D, E, F, G	F3
R255	A, B1, C, D, E, F, G	B3
R256	A, B1, C, D, E, F, G	E2
R257	A, B1, C, D, E, F, G	D1
R258	A, B1, C, D, E, F, G	B2, C1, E2, O1, P4
R259	A, B1, C, D, E, F, G	B2
R260	A, B1, B2, C, D, E, F, G, H	D1, D2, L6

Representers 申述人	Related Amendment Item(s) 相關修訂項目	Major Grounds / Proposals 主要理由／建議
R261	A, B1, B2, C, D, E, F, G, H	D1
R262	A, B1, B2, C, D, E, F, G, H	D1, F3, N2
R263	A, B1, C, D, E, F, G	F3
R264	A, B1, C, D, E, F, G	F3
R265	A, B1, B2, C, D, E, F, G, H	Nil 沒有
R266	A, B1, C, D, E, F, G	D1, D2, L6, N2, O1
R267	A, B1, C, D, E, F, G	B3, D1, F3, L6, N2
R268	A, B1, C, D, E, F, G	D1
R269	A, B1, C, D, E, F, G	D1, E2, L1
R270	A, B1, C, D, E, F, G	D1, E2, L1
R271	A, B1, C, D, E, F, G	E2, L1
R272	A, B1, C, D, E, F, G	F3
R273	A, B1, C, D, E, F, G	F7, F8
R274	A, B1, C, D, E, F, G	F3
R275	A, B1, C, D, E, F, G	G1
R276	A, B1, C, D, E, F, G	G1
R277	A, B1, C, D, E, F, G	M2, N2, O1
R278	A, B1, C, D, E, F, G	B3, D1
R279	A, B1, C, D, E, F, G	D1
R280	A, B1, C, D, E, F, G	D1
R281	A, B1, C, D, E, F, G	F3
R282	A, B1, C, D, E, F, G	F3
R283	A, B1, C, D, E, F, G	F3
R284	A, B1, C, D, E, F, G	D1
R285	A, B1, C, D, E, F, G	D1, E2, F3
R286	A, B1, C, D, E, F, G	B3, D1
R287	A, B1, B2, C, D, E, F, G, H	Nil 沒有
R288	A, B1, C, D, E, F, G	D1
R289	G	Nil 沒有
R290	A, B1, C, D, E, F, G	B3
R291	A, B1, C, D, E, F, G	L1, O1
R292	A, B1, C, D, E, F, G	E2
R293	A, B1, C, D, E, F, G	F3
R294	A, B1, C, D, E, F, G	D1
R295	A, B1, C, D, E, F, G	Nil 沒有
R296	A, B1, C, D, E, F, G	F3
R297	A, B1, C, D, E, F, G	G1
R298	A, B1, C, D, E, F, G	E2, F3, L1
R299	A, B1, C, D, E, F, G	E2
R300	A, B1, C, D, E, F, G	E2
R301	A, B1, C, D, E, F, G	F3
R302	A, B1, C, D, E, F, G	F3
R303	A, B1, C, D, E, F, G	Nil 沒有
R304	A, B1, C, D, E, F, G	C1, D1
R305	A, B1, C, D, E, F, G	F3
R306	A, B1, C, D, E, F, G	E2
R307	A, B1, C, D, E, F, G	E2, L1
R308	A, B1, C, D, E, F, G	E2
R309	A, B1, C, D, E, F, G	E2
R310	A, B1, C, D, E, F, G	D1
R311	A, B1, B2, C, D, E, F, G, H	O1
R312	A, B1, C, D, E, F, G	C1, D1
R313	A, B1, C, D, E, F, G	E2, L1

Representers 申述人	Related Amendment Item(s) 相關修訂項目	Major Grounds / Proposals 主要理由／建議
R314	A, B1, C, D, E, F, G	E2, L6
R315	A, B1, C, D, E, F, G	D1, F3
R316	A, B1, C, D, E, F, G	C1, E2
R317	A, B1, C, D, E, F, G	E2
R318	A, B1, C, D, E, F, G	F3
R319	A, B1, C, D, E, F, G	F3
R320	A, B1, C, D, E, F, G	D1, E2, F3
R321	A, B1, C, D, E, F, G	C2
R322	A, B1, B2, C, D, E, F, G, H	Nil 沒有
R323	A, B1, C, D, E, F, G	F3
R324	A, B1, C, D, E, F, G	E2
R325	A, B1, C, D, E, F, G	E2
R326	A, B1, C, D, E, F, G	F3
R327	A, B1, C, D, E, F, G	F3
R328	A, B1, C, D, E, F, G	D1
R329	A, B1, C, D, E, F, G	F3, L1
R330	A, B1, C, D, E, F, G	E2
R331	A, B1, C, D, E, F, G	B3, F3
R332	A, B1, C, D, E, F, G	E2, F3
R333	A, B1, C, D, E, F, G	D1
R334	A, B1, C, D, E, F, G	E2
R335	A, B1, C, D, E, F, G	F3
R336	A, B1, C, D, E, F, G	F3
R337	A, B1, C, D, E, F, G	B1, B3, D1, E2, L6
R338	A, B1, C, D, E, F, G	D1, F3, L1, N2
R339	A, B1, C, D, E, F, G	D1, N2
R340	A, B1, C, D, E, F, G	D1, E2, F3, L6
R341	A, B1, B2, C, D, E, F, G, H	Nil 沒有
R342	A, B1, B2, C, D, E, F, G, H	Nil 沒有
R343	A, B1, B2, C, D, E, F, G, H	Nil 沒有
R344	A, B1, B2, C, D, E, F, G, H	Nil 沒有
R345	A, B1, B2, C, D, E, F, G, H	Nil 沒有
R346	A, B1, B2, C, D, E, F, G, H	Nil 沒有
R347	A, B1, B2, C, D, E, F, G, H	Nil 沒有
R348	A, B1, B2, C, D, E, F, G, H	Nil 沒有
R349	A, B1, B2, C, D, E, F, G, H	Nil 沒有
R350	A, B1, B2, C, D, E, F, G, H	Nil 沒有
R351	A, B1, B2, C, D, E, F, G, H	Nil 沒有
R352	A, B1, B2, C, D, E, F, G, H	Nil 沒有
R353	A, B1, B2, C, D, E, F, G, H	Nil 沒有
R354	A, B1, B2, C, D, E, F, G, H	Nil 沒有
R355	A, B1, B2, C, D, E, F, G, H	Nil 沒有
R356	A, B1, B2, C, D, E, F, G, H	Nil 沒有
R357	A, B1, B2, C, D, E, F, G, H	Nil 沒有
R358	A, B1, B2, C, D, E, F, G, H	Nil 沒有
R359	A, B1, B2, C, D, E, F, G, H	Nil 沒有
R360	A, B1, B2, C, D, E, F, G, H	Nil 沒有
R361	A, B1, B2, C, D, E, F, G, H	Nil 沒有
R362	A, B1, B2, C, D, E, F, G, H	Nil 沒有
R363	A, B1, B2, C, D, E, F, G, H	Nil 沒有
R364	A, B1, B2, C, D, E, F, G, H	Nil 沒有
R365	A, B1, B2, C, D, E, F, G, H	Nil 沒有
R366	A, B1, B2, C, D, E, F, G, H	Nil 沒有

Representers 申述人	Related Amendment Item(s) 相關修訂項目	Major Grounds / Proposals 主要理由／建議
R367	A, B1, B2, C, D, E, F, G, H	Nil 沒有
R368	A, B1, B2, C, D, E, F, G, H	Nil 沒有
R369	A, B1, B2, C, D, E, F, G, H	Nil 沒有
R370	A, B1, B2, C, D, E, F, G, H	Nil 沒有
R371	A, B1, B2, C, D, E, F, G, H	Nil 沒有
R372	A, B1, B2, C, D, E, F, G, H	Nil 沒有
R373	A, B1, B2, C, D, E, F, G, H	Nil 沒有
R374	A, B1, B2, C, D, E, F, G, H	Nil 沒有
R375	A, B1, B2, C, D, E, F, G, H	Nil 沒有
R376	A, B1, B2, C, D, E, F, G, H	Nil 沒有
R377	A, B1, B2, C, D, E, F, G, H	Nil 沒有
R378	A, B1, B2, C, D, E, F, G, H	Nil 沒有
R379	A, B1, B2, C, D, E, F, G, H	Nil 沒有
R380	A, B1, B2, C, D, E, F, G, H	Nil 沒有
R381	A, B1, B2, C, D, E, F, G, H	Nil 沒有
R382	A, B1, B2, C, D, E, F, G, H	Nil 沒有
R383	A, B1, B2, C, D, E, F, G, H	Nil 沒有
R384	A, B1, B2, C, D, E, F, G, H	Nil 沒有
R385	A, B1, B2, C, D, E, F, G, H	Nil 沒有
R386	A, B1, B2, C, D, E, F, G, H	Nil 沒有
R387	A, B1, B2, C, D, E, F, G, H	Nil 沒有
R388	A, B1, B2, C, D, E, F, G, H	Nil 沒有
R389	A, B1, B2, C, D, E, F, G, H	Nil 沒有
R390	A, B1, B2, C, D, E, F, G, H	Nil 沒有
R391	A, B1, B2, C, D, E, F, G, H	Nil 沒有
R392	A, B1, B2, C, D, E, F, G, H	Nil 沒有
R393	A, B1, B2, C, D, E, F, G, H	Nil 沒有
R394	A, B1, B2, C, D, E, F, G, H	Nil 沒有
R395	A, B1, B2, C, D, E, F, G, H	Nil 沒有
R396	A, B1, B2, C, D, E, F, G, H	Nil 沒有
R397	A, B1, B2, C, D, E, F, G, H	Nil 沒有
R398	A, B1, B2, C, D, E, F, G, H	Nil 沒有
R399	A, B1, B2, C, D, E, F, G, H	Nil 沒有
R400	A, B1, B2, C, D, E, F, G, H	Nil 沒有
R401	A, B1, B2, C, D, E, F, G, H	Nil 沒有
R402	A, B1, B2, C, D, E, F, G, H	Nil 沒有
R403	A, B1, B2, C, D, E, F, G, H	Nil 沒有
R404	A, B1, B2, C, D, E, F, G, H	Nil 沒有
R405	A, B1, B2, C, D, E, F, G, H	Nil 沒有
R406	A, B1, B2, C, D, E, F, G, H	Nil 沒有
R407	A, B1, B2, C, D, E, F, G, H	Nil 沒有
R408	A, B1, B2, C, D, E, F, G, H	Nil 沒有
R409	A, B1, B2, C, D, E, F, G, H	Nil 沒有
R410	A, B1, B2, C, D, E, F, G, H	Nil 沒有
R411	A, B1, B2, C, D, E, F, G, H	Nil 沒有
R412	A, B1, B2, C, D, E, F, G, H	Nil 沒有
R413	A, B1, B2, C, D, E, F, G, H	Nil 沒有
R414	A, B1, B2, C, D, E, F, G, H	Nil 沒有
R415	A, B1, B2, C, D, E, F, G, H	Nil 沒有
R416	A, B1, B2, C, D, E, F, G, H	Nil 沒有
R417	A, B1, B2, C, D, E, F, G, H	Nil 沒有
R418	A, B1, B2, C, D, E, F, G, H	Nil 沒有
R419	A, B1, B2, C, D, E, F, G, H	Nil 沒有

Representers 申述人	Related Amendment Item(s) 相關修訂項目	Major Grounds / Proposals 主要理由／建議
R420	A, B1, B2, C, D, E, F, G, H	Nil 沒有
R421	A, B1, B2, C, D, E, F, G, H	Nil 沒有
R422	A, B1, B2, C, D, E, F, G, H	Nil 沒有
R423	A, B1, B2, C, D, E, F, G, H	Nil 沒有
R424	A, B1, B2, C, D, E, F, G, H	Nil 沒有
R425	A, B1, B2, C, D, E, F, G, H	Nil 沒有
R426	A, B1, B2, C, D, E, F, G, H	Nil 沒有
R427	A, B1, B2, C, D, E, F, G, H	Nil 沒有
R428	A, B1, B2, C, D, E, F, G, H	Nil 沒有
R429	A, B1, B2, C, D, E, F, G, H	Nil 沒有
R430	A, B1, B2, C, D, E, F, G, H	Nil 沒有
R431	A, B1, B2, C, D, E, F, G, H	Nil 沒有
R432	A, B1, B2, C, D, E, F, G, H	Nil 沒有
R433	A, B1, B2, C, D, E, F, G, H	Nil 沒有
R434	A, B1, B2, C, D, E, F, G, H	Nil 沒有
R435	A, B1, B2, C, D, E, F, G, H	Nil 沒有
R436	A, B1, B2, C, D, E, F, G, H	Nil 沒有
R437	A, B1, B2, C, D, E, F, G, H	Nil 沒有
R438	A, B1, B2, C, D, E, F, G, H	Nil 沒有
R439	A, B1, B2, C, D, E, F, G, H	Nil 沒有
R440	A, B1, B2, C, D, E, F, G, H	Nil 沒有
R441	A, B1, B2, C, D, E, F, G, H	Nil 沒有
R442	A, B1, B2, C, D, E, F, G, H	Nil 沒有
R443	A, B1, B2, C, D, E, F, G, H	Nil 沒有
R444	A, B1, B2, C, D, E, F, G, H	Nil 沒有
R445	A, B1, B2, C, D, E, F, G, H	Nil 沒有
R446	A, B1, B2, C, D, E, F, G, H	Nil 沒有
R447	A, B1, B2, C, D, E, F, G, H	Nil 沒有
R448	A, B1, B2, C, D, E, F, G, H	Nil 沒有
R449	A, B1, B2, C, D, E, F, G, H	Nil 沒有
R450	A, B1, B2, C, D, E, F, G, H	Nil 沒有
R451	A, B1, B2, C, D, E, F, G, H	Nil 沒有
R452	A, B1, B2, C, D, E, F, G, H	Nil 沒有
R453	A, B1, B2, C, D, E, F, G, H	Nil 沒有
R454	A, B1, B2, C, D, E, F, G, H	Nil 沒有
R455	A, B1, B2, C, D, E, F, G, H	Nil 沒有
R456	A, B1, B2, C, D, E, F, G, H	Nil 沒有
R457	A, B1, B2, C, D, E, F, G, H	Nil 沒有
R458	A, B1, B2, C, D, E, F, G, H	Nil 沒有
R459	A, B1, B2, C, D, E, F, G, H	Nil 沒有
R460	A, B1, B2, C, D, E, F, G, H	Nil 沒有
R461	A, B1, B2, C, D, E, F, G, H	Nil 沒有
R462	A, B1, B2, C, D, E, F, G, H	Nil 沒有
R463	A, B1, B2, C, D, E, F, G, H	Nil 沒有
R464	A, B1, B2, C, D, E, F, G, H	Nil 沒有
R465	A, B1, B2, C, D, E, F, G, H	Nil 沒有
R466	A, B1, B2, C, D, E, F, G, H	Nil 沒有
R467	A, B1, B2, C, D, E, F, G, H	Nil 沒有
R468	A, B1, B2, C, D, E, F, G, H	Nil 沒有
R469	A, B1, B2, C, D, E, F, G, H	Nil 沒有
R470	A, B1, B2, C, D, E, F, G, H	Nil 沒有
R471	A, B1, B2, C, D, E, F, G, H	Nil 沒有
R472	A, B1, B2, C, D, E, F, G, H	Nil 沒有

Representers 申述人	Related Amendment Item(s) 相關修訂項目	Major Grounds / Proposals 主要理由／建議
R473	A, B1, B2, C, D, E, F, G, H	Nil 沒有
R474	A, B1, B2, C, D, E, F, G, H	Nil 沒有
R475	A, B1, B2, C, D, E, F, G, H	Nil 沒有
R476	A, B1, B2, C, D, E, F, G, H	Nil 沒有
R477	A, B1, B2, C, D, E, F, G, H	Nil 沒有
R478	A, B1, B2, C, D, E, F, G, H	Nil 沒有
R479	A, B1, B2, C, D, E, F, G, H	Nil 沒有
R480	A, B1, B2, C, D, E, F, G, H	Nil 沒有
R481	A, B1, B2, C, D, E, F, G, H	Nil 沒有
R482	A, B1, B2, C, D, E, F, G, H	Nil 沒有
R483	A, B1, B2, C, D, E, F, G, H	Nil 沒有
R484	A, B1, B2, C, D, E, F, G, H	Nil 沒有
R485	A, B1, B2, C, D, E, F, G, H	Nil 沒有
R486	A, B1, B2, C, D, E, F, G, H	Nil 沒有
R487	A, B1, B2, C, D, E, F, G, H	Nil 沒有
R488	A, B1, B2, C, D, E, F, G, H	Nil 沒有
R489	A, B1, B2, C, D, E, F, G, H	Nil 沒有
R490	A, B1, B2, C, D, E, F, G, H	Nil 沒有
R491	A, B1, B2, C, D, E, F, G, H	Nil 沒有
R492	A, B1, B2, C, D, E, F, G, H	Nil 沒有
R493	A, B1, B2, C, D, E, F, G, H	Nil 沒有
R494	A, B1, B2, C, D, E, F, G, H	Nil 沒有
R495	A, B1, B2, C, D, E, F, G, H	Nil 沒有
R496	A, B1, B2, C, D, E, F, G, H	Nil 沒有
R497	A, B1, B2, C, D, E, F, G, H	Nil 沒有
R498	A, B1, B2, C, D, E, F, G, H	Nil 沒有
R499	A, B1, B2, C, D, E, F, G, H	Nil 沒有
R500	A, B1, B2, C, D, E, F, G, H	Nil 沒有
R501	A, B1, B2, C, D, E, F, G, H	Nil 沒有
R502	A, B1, B2, C, D, E, F, G, H	Nil 沒有
R503	A, B1, B2, C, D, E, F, G, H	Nil 沒有
R504	A, B1, B2, C, D, E, F, G, H	Nil 沒有
R505	A, B1, B2, C, D, E, F, G, H	Nil 沒有
R506	A, B1, B2, C, D, E, F, G, H	Nil 沒有
R507	A, B1, B2, C, D, E, F, G, H	Nil 沒有
R508	A, B1, B2, C, D, E, F, G, H	Nil 沒有
R509	A, B1, B2, C, D, E, F, G, H	Nil 沒有
R510	A, B1, B2, C, D, E, F, G, H	Nil 沒有
R511	A, B1, B2, C, D, E, F, G, H	Nil 沒有
R512	A, B1, B2, C, D, E, F, G, H	Nil 沒有
R513	A, B1, B2, C, D, E, F, G, H	Nil 沒有
R514	A, B1, B2, C, D, E, F, G, H	Nil 沒有
R515	A, B1, B2, C, D, E, F, G, H	Nil 沒有
R516	A, B1, B2, C, D, E, F, G, H	Nil 沒有
R517	A, B1, B2, C, D, E, F, G, H	Nil 沒有
R518	A, B1, B2, C, D, E, F, G, H	Nil 沒有
R519	A, B1, B2, C, D, E, F, G, H	Nil 沒有
R520	A, B1, B2, C, D, E, F, G, H	Nil 沒有
R521	A, B1, B2, C, D, E, F, G, H	Nil 沒有
R522	A, B1, B2, C, D, E, F, G, H	Nil 沒有
R523	A, B1, B2, C, D, E, F, G, H	Nil 沒有
R524	A, B1, B2, C, D, E, F, G, H	Nil 沒有
R525	A, B1, B2, C, D, E, F, G, H	Nil 沒有

Representers 申述人	Related Amendment Item(s) 相關修訂項目	Major Grounds / Proposals 主要理由／建議
R526	A, B1, B2, C, D, E, F, G, H	Nil 沒有
R527	A, B1, B2, C, D, E, F, G, H	Nil 沒有
R528	A, B1, B2, C, D, E, F, G, H	Nil 沒有
R529	A, B1, B2, C, D, E, F, G, H	Nil 沒有
R530	A, B1, B2, C, D, E, F, G, H	Nil 沒有
R531	A, B1, B2, C, D, E, F, G, H	Nil 沒有
R532	A, B1, B2, C, D, E, F, G, H	Nil 沒有
R533	A, B1, B2, C, D, E, F, G, H	Nil 沒有
R534	A, B1, B2, C, D, E, F, G, H	Nil 沒有
R535	A, B1, B2, C, D, E, F, G, H	Nil 沒有
R536	A, B1, B2, C, D, E, F, G, H	Nil 沒有
R537	A, B1, B2, C, D, E, F, G, H	Nil 沒有
R538	A, B1, B2, C, D, E, F, G, H	Nil 沒有
R539	A, B1, B2, C, D, E, F, G, H	Nil 沒有
R540	A, B1, B2, C, D, E, F, G, H	Nil 沒有
R541	A, B1, B2, C, D, E, F, G, H	Nil 沒有
R542	A, B1, B2, C, D, E, F, G, H	Nil 沒有
R543	A, B1, B2, C, D, E, F, G, H	Nil 沒有
R544	A, B1, B2, C, D, E, F, G, H	Nil 沒有
R545	A, B1, B2, C, D, E, F, G, H	Nil 沒有
R546	A, B1, B2, C, D, E, F, G, H	Nil 沒有
R547	A, B1, B2, C, D, E, F, G, H	Nil 沒有
R548	A, B1, B2, C, D, E, F, G, H	Nil 沒有
R549	A, B1, B2, C, D, E, F, G, H	Nil 沒有
R550	A, B1, B2, C, D, E, F, G, H	Nil 沒有
R551	A, B1, B2, C, D, E, F, G, H	Nil 沒有
R552	A, B1, B2, C, D, E, F, G, H	Nil 沒有
R553	A, B1, B2, C, D, E, F, G, H	Nil 沒有
R554	A, B1, B2, C, D, E, F, G, H	Nil 沒有
R555	A, B1, B2, C, D, E, F, G, H	Nil 沒有
R556	A, B1, B2, C, D, E, F, G, H	Nil 沒有
R557	A, B1, B2, C, D, E, F, G, H	Nil 沒有
R558	A, B1, B2, C, D, E, F, G, H	Nil 沒有
R559	A, B1, B2, C, D, E, F, G, H	Nil 沒有
R560	A, B1, B2, C, D, E, F, G, H	Nil 沒有
R561	A, B1, B2, C, D, E, F, G, H	Nil 沒有
R562	A, B1, B2, C, D, E, F, G, H	Nil 沒有
R563	A, B1, B2, C, D, E, F, G, H	Nil 沒有
R564	A, B1, B2, C, D, E, F, G, H	Nil 沒有
R565	A, B1, B2, C, D, E, F, G, H	Nil 沒有
R566	A, B1, B2, C, D, E, F, G, H	Nil 沒有
R567	A, B1, B2, C, D, E, F, G, H	Nil 沒有
R568	A, B1, B2, C, D, E, F, G, H	Nil 沒有
R569	A, B1, B2, C, D, E, F, G, H	Nil 沒有
R570	A, B1, B2, C, D, E, F, G, H	Nil 沒有
R571	A, B1, B2, C, D, E, F, G, H	Nil 沒有
R572	A, B1, B2, C, D, E, F, G, H	Nil 沒有
R573	A, B1, B2, C, D, E, F, G, H	Nil 沒有
R574	A, B1, B2, C, D, E, F, G, H	Nil 沒有
R575	A, B1, B2, C, D, E, F, G, H	Nil 沒有
R576	A, B1, B2, C, D, E, F, G, H	Nil 沒有
R577	A, B1, B2, C, D, E, F, G, H	Nil 沒有
R578	A, B1, B2, C, D, E, F, G, H	Nil 沒有

Representers 申述人	Related Amendment Item(s) 相關修訂項目	Major Grounds / Proposals 主要理由／建議
R579	A, B1, B2, C, D, E, F, G, H	Nil 沒有
R580	A, B1, B2, C, D, E, F, G, H	Nil 沒有
R581	A, B1, B2, C, D, E, F, G, H	Nil 沒有
R582	A, B1, B2, C, D, E, F, G, H	Nil 沒有
R583	A, B1, B2, C, D, E, F, G, H	Nil 沒有
R584	A, B1, B2, C, D, E, F, G, H	Nil 沒有
R585	A, B1, B2, C, D, E, F, G, H	Nil 沒有
R586	A, B1, B2, C, D, E, F, G, H	Nil 沒有
R587	A, B1, B2, C, D, E, F, G, H	Nil 沒有
R588	A, B1, B2, C, D, E, F, G, H	Nil 沒有
R589	A, B1, B2, C, D, E, F, G, H	Nil 沒有
R590	A, B1, B2, C, D, E, F, G, H	Nil 沒有
R591	A, B1, B2, C, D, E, F, G, H	Nil 沒有
R592	A, B1, B2, C, D, E, F, G, H	Nil 沒有
R593	A, B1, B2, C, D, E, F, G, H	Nil 沒有
R594	A, B1, B2, C, D, E, F, G, H	Nil 沒有
R595	A, B1, B2, C, D, E, F, G, H	Nil 沒有
R596	A, B1, B2, C, D, E, F, G, H	Nil 沒有
R597	A, B1, B2, C, D, E, F, G, H	Nil 沒有
R598	A, B1, B2, C, D, E, F, G, H	Nil 沒有
R599	A, B1, B2, C, D, E, F, G, H	Nil 沒有
R600	A, B1, B2, C, D, E, F, G, H	Nil 沒有
R601	A, B1, B2, C, D, E, F, G, H	Nil 沒有
R602	A, B1, B2, C, D, E, F, G, H	Nil 沒有
R603	A, B1, B2, C, D, E, F, G, H	Nil 沒有
R604	A, B1, B2, C, D, E, F, G, H	Nil 沒有
R605	A, B1, B2, C, D, E, F, G, H	Nil 沒有
R606	A, B1, B2, C, D, E, F, G, H	Nil 沒有
R607	A, B1, B2, C, D, E, F, G, H	Nil 沒有
R608	A, B1, B2, C, D, E, F, G, H	Nil 沒有
R609	A, B1, B2, C, D, E, F, G, H	Nil 沒有
R610	A, B1, B2, C, D, E, F, G, H	Nil 沒有
R611	A, B1, B2, C, D, E, F, G, H	Nil 沒有
R612	A, B1, B2, C, D, E, F, G, H	Nil 沒有
R613	A, B1, B2, C, D, E, F, G, H	Nil 沒有
R614	A, B1, B2, C, D, E, F, G, H	Nil 沒有
R615	A, B1, B2, C, D, E, F, G, H	Nil 沒有
R616	A, B1, B2, C, D, E, F, G, H	Nil 沒有
R617	A, B1, B2, C, D, E, F, G, H	Nil 沒有
R618	A, B1, B2, C, D, E, F, G, H	Nil 沒有
R619	A, B1, B2, C, D, E, F, G, H	Nil 沒有
R620	A, B1, B2, C, D, E, F, G, H	Nil 沒有
R621	A, B1, B2, C, D, E, F, G, H	Nil 沒有
R622	A, B1, B2, C, D, E, F, G, H	Nil 沒有
R623	A, B1, B2, C, D, E, F, G, H	Nil 沒有
R624	A, B1, B2, C, D, E, F, G, H	Nil 沒有
R625	A, B1, B2, C, D, E, F, G, H	Nil 沒有
R626	A, B1, B2, C, D, E, F, G, H	Nil 沒有
R627	A, B1, B2, C, D, E, F, G, H	Nil 沒有
R628	A, B1, B2, C, D, E, F, G, H	Nil 沒有
R629	A, B1, B2, C, D, E, F, G, H	Nil 沒有
R630	A, B1, B2, C, D, E, F, G, H	Nil 沒有
R631	A, B1, B2, C, D, E, F, G, H	Nil 沒有

Representers 申述人	Related Amendment Item(s) 相關修訂項目	Major Grounds / Proposals 主要理由／建議
R632	A, B1, B2, C, D, E, F, G, H	Nil 沒有
R633	A, B1, B2, C, D, E, F, G, H	Nil 沒有
R634	A, B1, B2, C, D, E, F, G, H	Nil 沒有
R635	A, B1, B2, C, D, E, F, G, H	Nil 沒有
R636	A, B1, B2, C, D, E, F, G, H	Nil 沒有
R637	A, B1, B2, C, D, E, F, G, H	Nil 沒有
R638	A, B1, B2, C, D, E, F, G, H	Nil 沒有
R639	A, B1, B2, C, D, E, F, G, H	Nil 沒有
R640	A, B1, B2, C, D, E, F, G, H	Nil 沒有
R641	A, B1, B2, C, D, E, F, G, H	Nil 沒有
R642	A, B1, B2, C, D, E, F, G, H	Nil 沒有
R643	A, B1, B2, C, D, E, F, G, H	Nil 沒有
R644	A, B1, B2, C, D, E, F, G, H	Nil 沒有
R645	A, B1, B2, C, D, E, F, G, H	Nil 沒有
R646	A, B1, B2, C, D, E, F, G, H	Nil 沒有
R647	A, B1, B2, C, D, E, F, G, H	Nil 沒有
R648	A, B1, B2, C, D, E, F, G, H	Nil 沒有
R649	A, B1, B2, C, D, E, F, G, H	Nil 沒有
R650	A, B1, B2, C, D, E, F, G, H	Nil 沒有
R651	A, B1, B2, C, D, E, F, G, H	Nil 沒有
R652	A, B1, B2, C, D, E, F, G, H	Nil 沒有
R653	A, B1, B2, C, D, E, F, G, H	Nil 沒有
R654	A, B1, B2, C, D, E, F, G, H	Nil 沒有
R655	A, B1, B2, C, D, E, F, G, H	Nil 沒有
R656	A, B1, B2, C, D, E, F, G, H	Nil 沒有
R657	A, B1, B2, C, D, E, F, G, H	Nil 沒有
R658	A, B1, B2, C, D, E, F, G, H	Nil 沒有
R659	A, B1, B2, C, D, E, F, G, H	Nil 沒有
R660	A, B1, B2, C, D, E, F, G, H	Nil 沒有
R661	A, B1, B2, C, D, E, F, G, H	Nil 沒有
R662	A, B1, B2, C, D, E, F, G, H	Nil 沒有
R663	A, B1, B2, C, D, E, F, G, H	Nil 沒有
R664	A, B1, B2, C, D, E, F, G, H	Nil 沒有
R665	A, B1, B2, C, D, E, F, G, H	Nil 沒有
R666	A, B1, B2, C, D, E, F, G, H	Nil 沒有
R667	A, B1, B2, C, D, E, F, G, H	Nil 沒有
R668	A, B1, B2, C, D, E, F, G, H	Nil 沒有
R669	A, B1, B2, C, D, E, F, G, H	Nil 沒有
R670	A, B1, B2, C, D, E, F, G, H	Nil 沒有
R671	A, B1, B2, C, D, E, F, G, H	Nil 沒有
R672	A, B1, B2, C, D, E, F, G, H	Nil 沒有
R673	A, B1, B2, C, D, E, F, G, H	Nil 沒有
R674	A, B1, B2, C, D, E, F, G, H	Nil 沒有
R675	A, B1, B2, C, D, E, F, G, H	Nil 沒有
R676	A, B1, B2, C, D, E, F, G, H	Nil 沒有
R677	A, B1, B2, C, D, E, F, G, H	Nil 沒有
R678	A, B1, B2, C, D, E, F, G, H	Nil 沒有
R679	A, B1, B2, C, D, E, F, G, H	Nil 沒有
R680	A, B1, B2, C, D, E, F, G, H	Nil 沒有
R681	A, B1, B2, C, D, E, F, G, H	Nil 沒有
R682	A, B1, B2, C, D, E, F, G, H	Nil 沒有
R683	A, B1, B2, C, D, E, F, G, H	Nil 沒有
R684	A, B1, B2, C, D, E, F, G, H	Nil 沒有

Representers 申述人	Related Amendment Item(s) 相關修訂項目	Major Grounds / Proposals 主要理由／建議
R685	A, B1, B2, C, D, E, F, G, H	Nil 沒有
R686	A, B1, B2, C, D, E, F, G, H	Nil 沒有
R687	A, B1, B2, C, D, E, F, G, H	Nil 沒有
R688	A, B1, B2, C, D, E, F, G, H	Nil 沒有
R689	A, B1, B2, C, D, E, F, G, H	Nil 沒有
R690	A, B1, B2, C, D, E, F, G, H	Nil 沒有
R691	A, B1, B2, C, D, E, F, G, H	Nil 沒有
R692	A, B1, B2, C, D, E, F, G, H	Nil 沒有
R693	A, B1, B2, C, D, E, F, G, H	Nil 沒有
R694	A, B1, B2, C, D, E, F, G, H	Nil 沒有
R695	A, B1, B2, C, D, E, F, G, H	Nil 沒有
R696	A, B1, B2, C, D, E, F, G, H	Nil 沒有
R697	A, B1, B2, C, D, E, F, G, H	Nil 沒有
R698	A, B1, B2, C, D, E, F, G, H	Nil 沒有
R699	A, B1, B2, C, D, E, F, G, H	Nil 沒有
R700	A, B1, B2, C, D, E, F, G, H	Nil 沒有
R701	A, B1, B2, C, D, E, F, G, H	Nil 沒有
R702	A, B1, B2, C, D, E, F, G, H	Nil 沒有
R703	A, B1, B2, C, D, E, F, G, H	Nil 沒有
R704	A, B1, B2, C, D, E, F, G, H	Nil 沒有
R705	A, B1, B2, C, D, E, F, G, H	Nil 沒有
R706	A, B1, B2, C, D, E, F, G, H	Nil 沒有
R707	A, B1, B2, C, D, E, F, G, H	Nil 沒有
R708	A, B1, B2, C, D, E, F, G, H	Nil 沒有
R709	A, B1, B2, C, D, E, F, G, H	Nil 沒有
R710	A, B1, B2, C, D, E, F, G, H	Nil 沒有
R711	A, B1, B2, C, D, E, F, G, H	Nil 沒有
R712	A, B1, B2, C, D, E, F, G, H	Nil 沒有
R713	A, B1, B2, C, D, E, F, G, H	Nil 沒有
R714	A, B1, B2, C, D, E, F, G, H	Nil 沒有
R715	A, B1, B2, C, D, E, F, G, H	Nil 沒有
R716	A, B1, B2, C, D, E, F, G, H	Nil 沒有
R717	A, B1, B2, C, D, E, F, G, H	Nil 沒有
R718	A, B1, B2, C, D, E, F, G, H	Nil 沒有
R719	A, B1, B2, C, D, E, F, G, H	Nil 沒有
R720	A, B1, B2, C, D, E, F, G, H	Nil 沒有
R721	A, B1, B2, C, D, E, F, G, H	Nil 沒有
R722	A, B1, B2, C, D, E, F, G, H	Nil 沒有
R723	A, B1, B2, C, D, E, F, G, H	Nil 沒有
R724	A, B1, B2, C, D, E, F, G, H	Nil 沒有
R725	A, B1, B2, C, D, E, F, G, H	Nil 沒有
R726	A, B1, B2, C, D, E, F, G, H	Nil 沒有
R727	A, B1, B2, C, D, E, F, G, H	Nil 沒有
R728	A, B1, B2, C, D, E, F, G, H	Nil 沒有
R729	A, B1, B2, C, D, E, F, G, H	Nil 沒有
R730	A, B1, B2, C, D, E, F, G, H	Nil 沒有
R731	A, B1, B2, C, D, E, F, G, H	Nil 沒有
R732	A, B1, B2, C, D, E, F, G, H	Nil 沒有
R733	A, B1, B2, C, D, E, F, G, H	Nil 沒有
R734	A, B1, B2, C, D, E, F, G, H	Nil 沒有
R735	A, B1, B2, C, D, E, F, G, H	Nil 沒有
R736	A, B1, B2, C, D, E, F, G, H	Nil 沒有
R737	A, B1, B2, C, D, E, F, G, H	Nil 沒有

Representers 申述人	Related Amendment Item(s) 相關修訂項目	Major Grounds / Proposals 主要理由／建議
R738	A, B1, B2, C, D, E, F, G, H	Nil 沒有
R739	A, B1, B2, C, D, E, F, G, H	Nil 沒有
R740	A, B1, B2, C, D, E, F, G, H	Nil 沒有
R741	A, B1, B2, C, D, E, F, G, H	Nil 沒有
R742	A, B1, B2, C, D, E, F, G, H	Nil 沒有
R743	A, B1, B2, C, D, E, F, G, H	Nil 沒有
R744	A, B1, B2, C, D, E, F, G, H	Nil 沒有
R745	A, B1, B2, C, D, E, F, G, H	Nil 沒有
R746	A, B1, B2, C, D, E, F, G, H	Nil 沒有
R747	A, B1, B2, C, D, E, F, G, H	Nil 沒有
R748	A, B1, B2, C, D, E, F, G, H	Nil 沒有
R749	A, B1, B2, C, D, E, F, G, H	Nil 沒有
R750	A, B1, B2, C, D, E, F, G, H	Nil 沒有
R751	A, B1, B2, C, D, E, F, G, H	Nil 沒有
R752	A, B1, B2, C, D, E, F, G, H	Nil 沒有
R753	A, B1, B2, C, D, E, F, G, H	Nil 沒有
R754	A, B1, B2, C, D, E, F, G, H	Nil 沒有
R755	A, B1, B2, C, D, E, F, G, H	Nil 沒有
R756	A, B1, B2, C, D, E, F, G, H	Nil 沒有
R757	A, B1, B2, C, D, E, F, G, H	Nil 沒有
R758	A, B1, B2, C, D, E, F, G, H	Nil 沒有
R759	A, B1, B2, C, D, E, F, G, H	Nil 沒有
R760	A, B1, B2, C, D, E, F, G, H	Nil 沒有
R761	A, B1, B2, C, D, E, F, G, H	Nil 沒有
R762	A, B1, B2, C, D, E, F, G, H	Nil 沒有
R763	A, B1, B2, C, D, E, F, G, H	Nil 沒有
R764	A, B1, B2, C, D, E, F, G, H	Nil 沒有
R765	A, B1, B2, C, D, E, F, G, H	Nil 沒有
R766	A, B1, B2, C, D, E, F, G, H	Nil 沒有
R767	A, B1, B2, C, D, E, F, G, H	Nil 沒有
R768	A, B1, B2, C, D, E, F, G, H	Nil 沒有
R769	A, B1, B2, C, D, E, F, G, H	Nil 沒有
R770	A, B1, B2, C, D, E, F, G, H	Nil 沒有
R771	A, B1, B2, C, D, E, F, G, H	Nil 沒有
R772	A, B1, B2, C, D, E, F, G, H	Nil 沒有
R773	A, B1, B2, C, D, E, F, G, H	Nil 沒有
R774	A, B1, B2, C, D, E, F, G, H	Nil 沒有
R775	A, B1, B2, C, D, E, F, G, H	Nil 沒有
R776	A, B1, B2, C, D, E, F, G, H	Nil 沒有
R777	A, B1, B2, C, D, E, F, G, H	Nil 沒有
R778	A, B1, B2, C, D, E, F, G, H	Nil 沒有
R779	A, B1, B2, C, D, E, F, G, H	Nil 沒有
R780	A, B1, B2, C, D, E, F, G, H	Nil 沒有
R781	A, B1, B2, C, D, E, F, G, H	Nil 沒有
R782	A, B1, B2, C, D, E, F, G, H	Nil 沒有
R783	A, B1, B2, C, D, E, F, G, H	Nil 沒有
R784	A, B1, B2, C, D, E, F, G, H	Nil 沒有
R785	A, B1, B2, C, D, E, F, G, H	Nil 沒有
R786	A, B1, B2, C, D, E, F, G, H	Nil 沒有
R787	A, B1, B2, C, D, E, F, G, H	Nil 沒有
R788	A, B1, B2, C, D, E, F, G, H	Nil 沒有
R789	A, B1, B2, C, D, E, F, G, H	Nil 沒有
R790	A, B1, B2, C, D, E, F, G, H	Nil 沒有

Representers 申述人	Related Amendment Item(s) 相關修訂項目	Major Grounds / Proposals 主要理由／建議
R791	A, B1, B2, C, D, E, F, G, H	Nil 沒有
R792	A, B1, B2, C, D, E, F, G, H	Nil 沒有
R793	A, B1, B2, C, D, E, F, G, H	Nil 沒有
R794	A, B1, B2, C, D, E, F, G, H	Nil 沒有
R795	A, B1, B2, C, D, E, F, G, H	Nil 沒有
R796	A, B1, B2, C, D, E, F, G, H	Nil 沒有
R797	A, B1, B2, C, D, E, F, G, H	Nil 沒有
R798	A, B1, B2, C, D, E, F, G, H	Nil 沒有
R799	A, B1, B2, C, D, E, F, G, H	Nil 沒有
R800	A, B1, B2, C, D, E, F, G, H	Nil 沒有
R801	A, B1, B2, C, D, E, F, G, H	Nil 沒有
R802	A, B1, B2, C, D, E, F, G, H	Nil 沒有
R803	A, B1, B2, C, D, E, F, G, H	Nil 沒有
R804	A, B1, B2, C, D, E, F, G, H	Nil 沒有
R805	A, B1, B2, C, D, E, F, G, H	Nil 沒有
R806	A, B1, B2, C, D, E, F, G, H	Nil 沒有
R807	A, B1, B2, C, D, E, F, G, H	Nil 沒有
R808	A, B1, B2, C, D, E, F, G, H	Nil 沒有
R809	A, B1, B2, C, D, E, F, G, H	Nil 沒有
R810	A, B1, B2, C, D, E, F, G, H	Nil 沒有
R811	A, B1, B2, C, D, E, F, G, H	Nil 沒有
R812	A, B1, B2, C, D, E, F, G, H	Nil 沒有
R813	A, B1, B2, C, D, E, F, G, H	Nil 沒有
R814	A, B1, B2, C, D, E, F, G, H	Nil 沒有
R815	A, B1, B2, C, D, E, F, G, H	Nil 沒有
R816	A, B1, B2, C, D, E, F, G, H	Nil 沒有
R817	A, B1, B2, C, D, E, F, G, H	Nil 沒有
R818	A, B1, B2, C, D, E, F, G, H	Nil 沒有
R819	A, B1, B2, C, D, E, F, G, H	Nil 沒有
R820	A, B1, B2, C, D, E, F, G, H	Nil 沒有
R821	A, B1, B2, C, D, E, F, G, H	Nil 沒有
R822	A, B1, B2, C, D, E, F, G, H	Nil 沒有
R823	A, B1, B2, C, D, E, F, G, H	Nil 沒有
R824	A, B1, B2, C, D, E, F, G, H	Nil 沒有
R825	A, B1, B2, C, D, E, F, G, H	Nil 沒有
R826	A, B1, B2, C, D, E, F, G, H	Nil 沒有
R827	A, B1, B2, C, D, E, F, G, H	Nil 沒有
R828	A, B1, B2, C, D, E, F, G, H	Nil 沒有
R829	A, B1, B2, C, D, E, F, G, H	Nil 沒有
R830	A, B1, B2, C, D, E, F, G, H	Nil 沒有
R831	A, B1, B2, C, D, E, F, G, H	Nil 沒有
R832	A, B1, B2, C, D, E, F, G, H	Nil 沒有
R833	A, B1, B2, C, D, E, F, G, H	Nil 沒有
R834	A, B1, B2, C, D, E, F, G, H	Nil 沒有
R835	A, B1, B2, C, D, E, F, G, H	Nil 沒有
R836	A, B1, B2, C, D, E, F, G, H	Nil 沒有
R837	A, B1, B2, C, D, E, F, G, H	Nil 沒有
R838	A, B1, B2, C, D, E, F, G, H	Nil 沒有
R839	A, B1, B2, C, D, E, F, G, H	Nil 沒有
R840	A, B1, B2, C, D, E, F, G, H	Nil 沒有
R841	A, B1, B2, C, D, E, F, G, H	Nil 沒有
R842	A, B1, B2, C, D, E, F, G, H	Nil 沒有
R843	A, B1, B2, C, D, E, F, G, H	Nil 沒有

Representers 申述人	Related Amendment Item(s) 相關修訂項目	Major Grounds / Proposals 主要理由／建議
R844	A, B1, B2, C, D, E, F, G, H	Nil 沒有
R845	A, B1, B2, C, D, E, F, G, H	Nil 沒有
R846	A, B1, B2, C, D, E, F, G, H	Nil 沒有
R847	A, B1, B2, C, D, E, F, G, H	Nil 沒有
R848	A, B1, B2, C, D, E, F, G, H	Nil 沒有
R849	A, B1, B2, C, D, E, F, G, H	Nil 沒有
R850	A, B1, B2, C, D, E, F, G, H	Nil 沒有
R851	A, B1, B2, C, D, E, F, G, H	Nil 沒有
R852	A, B1, B2, C, D, E, F, G, H	Nil 沒有
R853	A, B1, B2, C, D, E, F, G, H	Nil 沒有
R854	A, B1, B2, C, D, E, F, G, H	Nil 沒有
R855	A, B1, B2, C, D, E, F, G, H	Nil 沒有
R856	A, B1, B2, C, D, E, F, G, H	Nil 沒有
R857	A, B1, B2, C, D, E, F, G, H	Nil 沒有
R858	A, B1, B2, C, D, E, F, G, H	Nil 沒有
R859	A, B1, B2, C, D, E, F, G, H	Nil 沒有
R860	A, B1, B2, C, D, E, F, G, H	Nil 沒有
R861	A, B1, B2, C, D, E, F, G, H	Nil 沒有
R862	A, B1, B2, C, D, E, F, G, H	Nil 沒有
R863	A, B1, B2, C, D, E, F, G, H	Nil 沒有
R864	A, B1, B2, C, D, E, F, G, H	Nil 沒有
R865	A, B1, B2, C, D, E, F, G, H	Nil 沒有
R866	A, B1, B2, C, D, E, F, G, H	Nil 沒有
R867	A, B1, B2, C, D, E, F, G, H	Nil 沒有
R868	A, B1, B2, C, D, E, F, G, H	Nil 沒有
R869	A, B1, B2, C, D, E, F, G, H	Nil 沒有
R870	A, B1, B2, C, D, E, F, G, H	Nil 沒有
R871	A, B1, B2, C, D, E, F, G, H	Nil 沒有
R872	A, B1, B2, C, D, E, F, G, H	Nil 沒有
R873	A, B1, B2, C, D, E, F, G, H	Nil 沒有
R874	A, B1, B2, C, D, E, F, G, H	Nil 沒有
R875	A, B1, B2, C, D, E, F, G, H	Nil 沒有
R876	A, B1, B2, C, D, E, F, G, H	Nil 沒有
R877	A, B1, B2, C, D, E, F, G, H	Nil 沒有
R878	A, B1, B2, C, D, E, F, G, H	Nil 沒有
R879	A, B1, B2, C, D, E, F, G, H	Nil 沒有
R880	A, B1, B2, C, D, E, F, G, H	Nil 沒有
R881	A, B1, B2, C, D, E, F, G, H	Nil 沒有
R882	A, B1, B2, C, D, E, F, G, H	Nil 沒有
R883	A, B1, B2, C, D, E, F, G, H	Nil 沒有
R884	A, B1, B2, C, D, E, F, G, H	Nil 沒有
R885	A, B1, B2, C, D, E, F, G, H	Nil 沒有
R886	A, B1, B2, C, D, E, F, G, H	Nil 沒有
R887	A, B1, B2, C, D, E, F, G, H	Nil 沒有
R888	A, B1, B2, C, D, E, F, G, H	Nil 沒有
R889	A, B1, B2, C, D, E, F, G, H	Nil 沒有
R890	A, B1, B2, C, D, E, F, G, H	Nil 沒有
R891	A, B1, B2, C, D, E, F, G, H	Nil 沒有
R892	A, B1, B2, C, D, E, F, G, H	Nil 沒有
R893	A, B1, B2, C, D, E, F, G, H	Nil 沒有
R894	A, B1, B2, C, D, E, F, G, H	Nil 沒有
R895	A, B1, B2, C, D, E, F, G, H	Nil 沒有
R896	A, B1, B2, C, D, E, F, G, H	Nil 沒有

Representers 申述人	Related Amendment Item(s) 相關修訂項目	Major Grounds / Proposals 主要理由／建議
R897	A, B1, B2, C, D, E, F, G, H	Nil 沒有
R898	A, B1, B2, C, D, E, F, G, H	Nil 沒有
R899	A, B1, B2, C, D, E, F, G, H	Nil 沒有
R900	A, B1, B2, C, D, E, F, G, H	Nil 沒有
R901	A, B1, B2, C, D, E, F, G, H	Nil 沒有
R902	A, B1, B2, C, D, E, F, G, H	Nil 沒有
R903	A, B1, B2, C, D, E, F, G, H	Nil 沒有
R904	A, B1, B2, C, D, E, F, G, H	Nil 沒有
R905	A, B1, B2, C, D, E, F, G, H	Nil 沒有
R906	A, B1, B2, C, D, E, F, G, H	Nil 沒有
R907	A, B1, B2, C, D, E, F, G, H	Nil 沒有
R908	A, B1, B2, C, D, E, F, G, H	Nil 沒有
R909	A, B1, B2, C, D, E, F, G, H	Nil 沒有
R910	A, B1, B2, C, D, E, F, G, H	Nil 沒有
R911	A, B1, B2, C, D, E, F, G, H	Nil 沒有
R912	A, B1, B2, C, D, E, F, G, H	Nil 沒有
R913	A, B1, B2, C, D, E, F, G, H	Nil 沒有
R914	A, B1, B2, C, D, E, F, G, H	Nil 沒有
R915	A, B1, B2, C, D, E, F, G, H	Nil 沒有
R916	A, B1, B2, C, D, E, F, G, H	Nil 沒有
R917	A, B1, B2, C, D, E, F, G, H	Nil 沒有
R918	A, B1, B2, C, D, E, F, G, H	Nil 沒有
R919	A, B1, B2, C, D, E, F, G, H	Nil 沒有
R920	A, B1, B2, C, D, E, F, G, H	Nil 沒有
R921	A, B1, B2, C, D, E, F, G, H	Nil 沒有
R922	A, B1, B2, C, D, E, F, G, H	Nil 沒有
R923	A, B1, B2, C, D, E, F, G, H	Nil 沒有
R924	A, B1, B2, C, D, E, F, G, H	Nil 沒有
R925	A, B1, B2, C, D, E, F, G, H	Nil 沒有
R926	A, B1, B2, C, D, E, F, G, H	Nil 沒有
R927	A, B1, B2, C, D, E, F, G, H	Nil 沒有
R928	A, B1, B2, C, D, E, F, G, H	Nil 沒有
R929	A, B1, B2, C, D, E, F, G, H	Nil 沒有
R930	A, B1, B2, C, D, E, F, G, H	Nil 沒有
R931	A, B1, B2, C, D, E, F, G, H	Nil 沒有
R932	A, B1, B2, C, D, E, F, G, H	Nil 沒有
R933	A, B1, B2, C, D, E, F, G, H	Nil 沒有
R934	A, B1, B2, C, D, E, F, G, H	Nil 沒有
R935	A, B1, B2, C, D, E, F, G, H	Nil 沒有
R936	A, B1, B2, C, D, E, F, G, H	Nil 沒有
R937	A, B1, B2, C, D, E, F, G, H	Nil 沒有
R938	A, B1, B2, C, D, E, F, G, H	Nil 沒有
R939	A, B1, B2, C, D, E, F, G, H	Nil 沒有
R940	A, B1, B2, C, D, E, F, G, H	Nil 沒有
R941	A, B1, B2, C, D, E, F, G, H	Nil 沒有
R942	A, B1, B2, C, D, E, F, G, H	Nil 沒有
R943	A, B1, B2, C, D, E, F, G, H	Nil 沒有
R944	A, B1, B2, C, D, E, F, G, H	Nil 沒有
R945	A, B1, B2, C, D, E, F, G, H	Nil 沒有
R946	A, B1, B2, C, D, E, F, G, H	Nil 沒有
R947	A, B1, B2, C, D, E, F, G, H	Nil 沒有
R948	A, B1, B2, C, D, E, F, G, H	Nil 沒有
R949	A, B1, B2, C, D, E, F, G, H	Nil 沒有

Representers 申述人	Related Amendment Item(s) 相關修訂項目	Major Grounds / Proposals 主要理由／建議
R950	A, B1, B2, C, D, E, F, G, H	Nil 沒有
R951	A, B1, B2, C, D, E, F, G, H	Nil 沒有
R952	A, B1, B2, C, D, E, F, G, H	Nil 沒有
R953	A, B1, B2, C, D, E, F, G, H	Nil 沒有
R954	A, B1, B2, C, D, E, F, G, H	Nil 沒有
R955	A, B1, B2, C, D, E, F, G, H	Nil 沒有
R956	A, B1, B2, C, D, E, F, G, H	Nil 沒有
R957	A, B1, B2, C, D, E, F, G, H	Nil 沒有
R958	A, B1, B2, C, D, E, F, G, H	Nil 沒有
R959	A, B1, B2, C, D, E, F, G, H	Nil 沒有
R960	A, B1, B2, C, D, E, F, G, H	Nil 沒有
R961	A, B1, B2, C, D, E, F, G, H	Nil 沒有
R962	A, B1, B2, C, D, E, F, G, H	Nil 沒有
R963	A, B1, B2, C, D, E, F, G, H	Nil 沒有
R964	A, B1, B2, C, D, E, F, G, H	Nil 沒有
R965	A, B1, B2, C, D, E, F, G, H	Nil 沒有
R966	A, B1, B2, C, D, E, F, G, H	Nil 沒有
R967	A, B1, B2, C, D, E, F, G, H	Nil 沒有
R968	A, B1, B2, C, D, E, F, G, H	Nil 沒有
R969	A, B1, B2, C, D, E, F, G, H	Nil 沒有
R970	A, B1, B2, C, D, E, F, G, H	Nil 沒有
R971	A, B1, B2, C, D, E, F, G, H	Nil 沒有
R972	A, B1, B2, C, D, E, F, G, H	Nil 沒有
R973	A, B1, B2, C, D, E, F, G, H	Nil 沒有
R974	A, B1, B2, C, D, E, F, G, H	Nil 沒有
R975	A, B1, B2, C, D, E, F, G, H	Nil 沒有
R976	A, B1, B2, C, D, E, F, G, H	Nil 沒有
R977	A, B1, B2, C, D, E, F, G, H	Nil 沒有
R978	A, B1, B2, C, D, E, F, G, H	Nil 沒有
R979	A, B1, B2, C, D, E, F, G, H	Nil 沒有
R980	A, B1, B2, C, D, E, F, G, H	Nil 沒有
R981	A, B1, B2, C, D, E, F, G, H	Nil 沒有
R982	A, B1, B2, C, D, E, F, G, H	Nil 沒有
R983	A, B1, B2, C, D, E, F, G, H	Nil 沒有
R984	A, B1, B2, C, D, E, F, G, H	Nil 沒有
R985	A, B1, B2, C, D, E, F, G, H	Nil 沒有
R986	A, B1, B2, C, D, E, F, G, H	Nil 沒有
R987	A, B1, B2, C, D, E, F, G, H	Nil 沒有
R988	A, B1, B2, C, D, E, F, G, H	Nil 沒有
R989	A, B1, B2, C, D, E, F, G, H	Nil 沒有
R990	A, B1, B2, C, D, E, F, G, H	Nil 沒有
R991	A, B1, B2, C, D, E, F, G, H	Nil 沒有
R992	A, B1, B2, C, D, E, F, G, H	Nil 沒有
R993	A, B1, B2, C, D, E, F, G, H	Nil 沒有
R994	A, B1, B2, C, D, E, F, G, H	Nil 沒有
R995	A, B1, B2, C, D, E, F, G, H	Nil 沒有
R996	A, B1, B2, C, D, E, F, G, H	Nil 沒有
R997	A, B1, B2, C, D, E, F, G, H	Nil 沒有
R998	A, B1, B2, C, D, E, F, G, H	Nil 沒有
R999	A, B1, B2, C, D, E, F, G, H	Nil 沒有
R1000	A, B1, B2, C, D, E, F, G, H	Nil 沒有
R1001	A, B1, B2, C, D, E, F, G, H	Nil 沒有
R1002	A, B1, B2, C, D, E, F, G, H	Nil 沒有

Representers 申述人	Related Amendment Item(s) 相關修訂項目	Major Grounds / Proposals 主要理由／建議
R1003	A, B1, B2, C, D, E, F, G, H	Nil 沒有
R1004	A, B1, B2, C, D, E, F, G, H	Nil 沒有
R1005	A, B1, B2, C, D, E, F, G, H	Nil 沒有
R1006	A, B1, B2, C, D, E, F, G, H	Nil 沒有
R1007	A, B1, B2, C, D, E, F, G, H	Nil 沒有
R1008	A, B1, B2, C, D, E, F, G, H	Nil 沒有
R1009	A, B1, B2, C, D, E, F, G, H	Nil 沒有
R1010	A, B1, B2, C, D, E, F, G, H	Nil 沒有
R1011	A, B1, B2, C, D, E, F, G, H	Nil 沒有
R1012	A, B1, B2, C, D, E, F, G, H	Nil 沒有
R1013	A, B1, B2, C, D, E, F, G, H	Nil 沒有
R1014	A, B1, B2, C, D, E, F, G, H	Nil 沒有
R1015	A, B1, B2, C, D, E, F, G, H	Nil 沒有
R1016	A, B1, B2, C, D, E, F, G, H	Nil 沒有
R1017	A, B1, B2, C, D, E, F, G, H	Nil 沒有
R1018	A, B1, B2, C, D, E, F, G, H	Nil 沒有
R1019	A, B1, B2, C, D, E, F, G, H	Nil 沒有
R1020	A, B1, B2, C, D, E, F, G, H	Nil 沒有
R1021	A, B1, B2, C, D, E, F, G, H	Nil 沒有
R1022	A, B1, B2, C, D, E, F, G, H	Nil 沒有
R1023	A, B1, B2, C, D, E, F, G, H	Nil 沒有
R1024	A, B1, B2, C, D, E, F, G, H	Nil 沒有
R1025	A, B1, B2, C, D, E, F, G, H	Nil 沒有
R1026	A, B1, B2, C, D, E, F, G, H	Nil 沒有
R1027	A, B1, B2, C, D, E, F, G, H	Nil 沒有
R1028	A, B1, B2, C, D, E, F, G, H	Nil 沒有
R1029	A, B1, B2, C, D, E, F, G, H	Nil 沒有
R1030	A, B1, B2, C, D, E, F, G, H	Nil 沒有
R1031	A, B1, B2, C, D, E, F, G, H	Nil 沒有
R1032	A, B1, B2, C, D, E, F, G, H	Nil 沒有
R1033	A, B1, B2, C, D, E, F, G, H	Nil 沒有
R1034	A, B1, B2, C, D, E, F, G, H	Nil 沒有
R1035	A, B1, B2, C, D, E, F, G, H	Nil 沒有
R1036	A, B1, B2, C, D, E, F, G, H	Nil 沒有
R1037	A, B1, B2, C, D, E, F, G, H	Nil 沒有
R1038	A, B1, B2, C, D, E, F, G, H	Nil 沒有
R1039	A, B1, B2, C, D, E, F, G, H	Nil 沒有
R1040	A, B1, B2, C, D, E, F, G, H	Nil 沒有
R1041	A, B1, B2, C, D, E, F, G, H	Nil 沒有
R1042	A, B1, B2, C, D, E, F, G, H	Nil 沒有
R1043	A, B1, B2, C, D, E, F, G, H	Nil 沒有
R1044	A, B1, B2, C, D, E, F, G, H	Nil 沒有
R1045	A, B1, B2, C, D, E, F, G, H	Nil 沒有
R1046	A, B1, B2, C, D, E, F, G, H	Nil 沒有
R1047	A, B1, B2, C, D, E, F, G, H	Nil 沒有
R1048	A, B1, B2, C, D, E, F, G, H	Nil 沒有
R1049	A, B1, B2, C, D, E, F, G, H	Nil 沒有
R1050	A, B1, B2, C, D, E, F, G, H	Nil 沒有
R1051	A, B1, B2, C, D, E, F, G, H	Nil 沒有
R1052	A, B1, B2, C, D, E, F, G, H	Nil 沒有
R1053	A, B1, B2, C, D, E, F, G, H	Nil 沒有
R1054	A, B1, B2, C, D, E, F, G, H	Nil 沒有
R1055	A, B1, B2, C, D, E, F, G, H	Nil 沒有

Representers 申述人	Related Amendment Item(s) 相關修訂項目	Major Grounds / Proposals 主要理由／建議
R1056	A, B1, B2, C, D, E, F, G, H	Nil 沒有
R1057	A, B1, B2, C, D, E, F, G, H	Nil 沒有
R1058	A, B1, B2, C, D, E, F, G, H	Nil 沒有
R1059	A, B1, B2, C, D, E, F, G, H	Nil 沒有
R1060	A, B1, B2, C, D, E, F, G, H	Nil 沒有
R1061	A, B1, B2, C, D, E, F, G, H	Nil 沒有
R1062	A, B1, B2, C, D, E, F, G, H	Nil 沒有
R1063	A, B1, B2, C, D, E, F, G, H	Nil 沒有
R1064	A, B1, B2, C, D, E, F, G, H	Nil 沒有
R1065	A, B1, B2, C, D, E, F, G, H	Nil 沒有
R1066	A, B1, B2, C, D, E, F, G, H	Nil 沒有
R1067	A, B1, B2, C, D, E, F, G, H	Nil 沒有
R1068	A, B1, B2, C, D, E, F, G, H	Nil 沒有
R1069	A, B1, B2, C, D, E, F, G, H	Nil 沒有
R1070	A, B1, B2, C, D, E, F, G, H	Nil 沒有
R1071	A, B1, B2, C, D, E, F, G, H	Nil 沒有
R1072	A, B1, B2, C, D, E, F, G, H	Nil 沒有
R1073	A, B1, B2, C, D, E, F, G, H	Nil 沒有
R1074	A, B1, B2, C, D, E, F, G, H	Nil 沒有
R1075	A, B1, B2, C, D, E, F, G, H	Nil 沒有
R1076	A, B1, B2, C, D, E, F, G, H	Nil 沒有
R1077	A, B1, B2, C, D, E, F, G, H	Nil 沒有
R1078	A, B1, B2, C, D, E, F, G, H	Nil 沒有
R1079	A, B1, B2, C, D, E, F, G, H	Nil 沒有
R1080	A, B1, B2, C, D, E, F, G, H	Nil 沒有
R1081	A, B1, B2, C, D, E, F, G, H	Nil 沒有
R1082	A, B1, B2, C, D, E, F, G, H	Nil 沒有
R1083	A, B1, B2, C, D, E, F, G, H	Nil 沒有
R1084	A, B1, B2, C, D, E, F, G, H	Nil 沒有
R1085	A, B1, B2, C, D, E, F, G, H	Nil 沒有
R1086	A, B1, B2, C, D, E, F, G, H	Nil 沒有
R1087	A, B1, B2, C, D, E, F, G, H	Nil 沒有
R1088	A, B1, B2, C, D, E, F, G, H	Nil 沒有
R1089	A, B1, B2, C, D, E, F, G, H	Nil 沒有
R1090	A, B1, B2, C, D, E, F, G, H	Nil 沒有
R1091	A, B1, B2, C, D, E, F, G, H	Nil 沒有
R1092	A, B1, B2, C, D, E, F, G, H	Nil 沒有
R1093	A, B1, B2, C, D, E, F, G, H	Nil 沒有
R1094	A, B1, B2, C, D, E, F, G, H	Nil 沒有
R1095	A, B1, B2, C, D, E, F, G, H	Nil 沒有
R1096	A, B1, B2, C, D, E, F, G, H	Nil 沒有
R1097	A, B1, B2, C, D, E, F, G, H	Nil 沒有
R1098	A, B1, B2, C, D, E, F, G, H	Nil 沒有
R1099	A, B1, B2, C, D, E, F, G, H	Nil 沒有
R1100	A, B1, B2, C, D, E, F, G, H	Nil 沒有
R1101	A, B1, B2, C, D, E, F, G, H	Nil 沒有
R1102	A, B1, B2, C, D, E, F, G, H	Nil 沒有
R1103	A, B1, B2, C, D, E, F, G, H	Nil 沒有
R1104	A, B1, B2, C, D, E, F, G, H	Nil 沒有
R1105	A, B1, B2, C, D, E, F, G, H	Nil 沒有
R1106	A, B1, B2, C, D, E, F, G, H	Nil 沒有
R1107	A, B1, B2, C, D, E, F, G, H	Nil 沒有
R1108	A, B1, B2, C, D, E, F, G, H	Nil 沒有

Representers 申述人	Related Amendment Item(s) 相關修訂項目	Major Grounds / Proposals 主要理由／建議
R1109	A, B1, B2, C, D, E, F, G, H	Nil 沒有
R1110	A, B1, B2, C, D, E, F, G, H	Nil 沒有
R1111	A, B1, B2, C, D, E, F, G, H	Nil 沒有
R1112	A, B1, B2, C, D, E, F, G, H	Nil 沒有
R1113	A, B1, B2, C, D, E, F, G, H	Nil 沒有
R1114	A, B1, B2, C, D, E, F, G, H	Nil 沒有
R1115	A, B1, B2, C, D, E, F, G, H	Nil 沒有
R1116	A, B1, B2, C, D, E, F, G, H	Nil 沒有
R1117	A, B1, B2, C, D, E, F, G, H	Nil 沒有
R1118	A, B1, B2, C, D, E, F, G, H	Nil 沒有
R1119	A, B1, B2, C, D, E, F, G, H	Nil 沒有
R1120	A, B1, B2, C, D, E, F, G, H	Nil 沒有
R1121	A, B1, B2, C, D, E, F, G, H	Nil 沒有
R1122	A, B1, B2, C, D, E, F, G, H	Nil 沒有
R1123	A, B1, B2, C, D, E, F, G, H	Nil 沒有
R1124	A, B1, B2, C, D, E, F, G, H	Nil 沒有
R1125	A, B1, B2, C, D, E, F, G, H	Nil 沒有
R1126	A, B1, B2, C, D, E, F, G, H	Nil 沒有
R1127	A, B1, B2, C, D, E, F, G, H	Nil 沒有
R1128	A, B1, B2, C, D, E, F, G, H	Nil 沒有
R1129	A, B1, B2, C, D, E, F, G, H	Nil 沒有
R1130	A, B1, B2, C, D, E, F, G, H	Nil 沒有
R1131	A, B1, B2, C, D, E, F, G, H	Nil 沒有
R1132	A, B1, B2, C, D, E, F, G, H	Nil 沒有
R1133	A, B1, B2, C, D, E, F, G, H	Nil 沒有
R1134	A, B1, B2, C, D, E, F, G, H	Nil 沒有
R1135	A, B1, B2, C, D, E, F, G, H	Nil 沒有
R1136	A, B1, B2, C, D, E, F, G, H	Nil 沒有
R1137	A, B1, B2, C, D, E, F, G, H	Nil 沒有
R1138	A, B1, B2, C, D, E, F, G, H	Nil 沒有
R1139	A, B1, B2, C, D, E, F, G, H	Nil 沒有
R1140	A, B1, B2, C, D, E, F, G, H	Nil 沒有
R1141	A, B1, B2, C, D, E, F, G, H	Nil 沒有
R1142	A, B1, B2, C, D, E, F, G, H	Nil 沒有
R1143	A, B1, B2, C, D, E, F, G, H	Nil 沒有
R1144	A, B1, B2, C, D, E, F, G, H	Nil 沒有
R1145	A, B1, B2, C, D, E, F, G, H	Nil 沒有
R1146	A, B1, B2, C, D, E, F, G, H	Nil 沒有
R1147	A, B1, B2, C, D, E, F, G, H	Nil 沒有
R1148	A, B1, B2, C, D, E, F, G, H	Nil 沒有
R1149	A, B1, B2, C, D, E, F, G, H	Nil 沒有
R1150	A, B1, B2, C, D, E, F, G, H	Nil 沒有
R1151	A, B1, B2, C, D, E, F, G, H	Nil 沒有
R1152	A, B1, B2, C, D, E, F, G, H	Nil 沒有
R1153	A, B1, B2, C, D, E, F, G, H	Nil 沒有
R1154	A, B1, B2, C, D, E, F, G, H	Nil 沒有
R1155	A, B1, B2, C, D, E, F, G, H	Nil 沒有
R1156	A, B1, B2, C, D, E, F, G, H	Nil 沒有
R1157	A, B1, B2, C, D, E, F, G, H	Nil 沒有
R1158	A, B1, B2, C, D, E, F, G, H	Nil 沒有
R1159	A, B1, B2, C, D, E, F, G, H	Nil 沒有
R1160	A, B1, B2, C, D, E, F, G, H	Nil 沒有
R1161	A, B1, B2, C, D, E, F, G, H	Nil 沒有

Representers 申述人	Related Amendment Item(s) 相關修訂項目	Major Grounds / Proposals 主要理由／建議
R1162	A, B1, B2, C, D, E, F, G, H	Nil 沒有
R1163	A, B1, B2, C, D, E, F, G, H	Nil 沒有
R1164	A, B1, B2, C, D, E, F, G, H	Nil 沒有
R1165	A, B1, B2, C, D, E, F, G, H	Nil 沒有
R1166	A, B1, B2, C, D, E, F, G, H	Nil 沒有
R1167	A, B1, B2, C, D, E, F, G, H	Nil 沒有
R1168	A, B1, B2, C, D, E, F, G, H	Nil 沒有
R1169	A, B1, B2, C, D, E, F, G, H	Nil 沒有
R1170	A, B1, B2, C, D, E, F, G, H	Nil 沒有
R1171	A, B1, B2, C, D, E, F, G, H	Nil 沒有
R1172	A, B1, B2, C, D, E, F, G, H	Nil 沒有
R1173	A, B1, B2, C, D, E, F, G, H	Nil 沒有
R1174	A, B1, B2, C, D, E, F, G, H	Nil 沒有
R1175	A, B1, B2, C, D, E, F, G, H	Nil 沒有
R1176	A, B1, B2, C, D, E, F, G, H	Nil 沒有
R1177	A, B1, B2, C, D, E, F, G, H	Nil 沒有
R1178	A, B1, B2, C, D, E, F, G, H	Nil 沒有
R1179	A, B1, B2, C, D, E, F, G, H	Nil 沒有
R1180	A, B1, B2, C, D, E, F, G, H	Nil 沒有
R1181	A, B1, B2, C, D, E, F, G, H	Nil 沒有
R1182	A, B1, B2, C, D, E, F, G, H	Nil 沒有
R1183	A, B1, B2, C, D, E, F, G, H	Nil 沒有
R1184	A, B1, B2, C, D, E, F, G, H	Nil 沒有
R1185	A, B1, B2, C, D, E, F, G, H	Nil 沒有
R1186	A, B1, B2, C, D, E, F, G, H	Nil 沒有
R1187	A, B1, B2, C, D, E, F, G, H	Nil 沒有
R1188	A, B1, B2, C, D, E, F, G, H	Nil 沒有
R1189	A, B1, B2, C, D, E, F, G, H	Nil 沒有
R1190	A, B1, B2, C, D, E, F, G, H	Nil 沒有
R1191	A, B1, B2, C, D, E, F, G, H	Nil 沒有
R1192	A, B1, B2, C, D, E, F, G, H	Nil 沒有
R1193	A, B1, B2, C, D, E, F, G, H	Nil 沒有
R1194	A, B1, B2, C, D, E, F, G, H	Nil 沒有
R1195	A, B1, B2, C, D, E, F, G, H	Nil 沒有
R1196	A, B1, B2, C, D, E, F, G, H	Nil 沒有
R1197	A, B1, B2, C, D, E, F, G, H	Nil 沒有
R1198	A, B1, B2, C, D, E, F, G, H	Nil 沒有
R1199	A, B1, B2, C, D, E, F, G, H	Nil 沒有
R1200	A, B1, B2, C, D, E, F, G, H	Nil 沒有
R1201	A, B1, B2, C, D, E, F, G, H	Nil 沒有
R1202	A, B1, B2, C, D, E, F, G, H	Nil 沒有
R1203	A, B1, B2, C, D, E, F, G, H	Nil 沒有
R1204	A, B1, B2, C, D, E, F, G, H	Nil 沒有
R1205	A, B1, B2, C, D, E, F, G, H	Nil 沒有
R1206	A, B1, B2, C, D, E, F, G, H	Nil 沒有
R1207	A, B1, B2, C, D, E, F, G, H	Nil 沒有
R1208	A, B1, B2, C, D, E, F, G, H	Nil 沒有
R1209	A, B1, B2, C, D, E, F, G, H	Nil 沒有
R1210	A, B1, B2, C, D, E, F, G, H	Nil 沒有
R1211	A, B1, B2, C, D, E, F, G, H	Nil 沒有
R1212	A, B1, B2, C, D, E, F, G, H	Nil 沒有
R1213	A, B1, B2, C, D, E, F, G, H	Nil 沒有
R1214	A, B1, B2, C, D, E, F, G, H	Nil 沒有

Representers 申述人	Related Amendment Item(s) 相關修訂項目	Major Grounds / Proposals 主要理由／建議
R1215	A, B1, B2, C, D, E, F, G, H	Nil 沒有
R1216	A, B1, B2, C, D, E, F, G, H	Nil 沒有
R1217	A, B1, B2, C, D, E, F, G, H	Nil 沒有
R1218	A, B1, B2, C, D, E, F, G, H	Nil 沒有
R1219	A, B1, B2, C, D, E, F, G, H	Nil 沒有
R1220	A, B1, B2, C, D, E, F, G, H	Nil 沒有
R1221	A, B1, B2, C, D, E, F, G, H	Nil 沒有
R1222	A, B1, B2, C, D, E, F, G, H	Nil 沒有
R1223	A, B1, B2, C, D, E, F, G, H	Nil 沒有
R1224	A, B1, B2, C, D, E, F, G, H	Nil 沒有
R1225	A, B1, B2, C, D, E, F, G, H	Nil 沒有
R1226	A, B1, B2, C, D, E, F, G, H	Nil 沒有
R1227	A, B1, B2, C, D, E, F, G, H	Nil 沒有
R1228	A, B1, B2, C, D, E, F, G, H	Nil 沒有
R1229	A, B1, B2, C, D, E, F, G, H	Nil 沒有
R1230	A, B1, B2, C, D, E, F, G, H	Nil 沒有
R1231	A, B1, B2, C, D, E, F, G, H	Nil 沒有
R1232	A, B1, B2, C, D, E, F, G, H	Nil 沒有
R1233	A, B1, B2, C, D, E, F, G, H	Nil 沒有
R1234	A, B1, B2, C, D, E, F, G, H	Nil 沒有
R1235	A, B1, B2, C, D, E, F, G, H	Nil 沒有
R1236	A, B1, B2, C, D, E, F, G, H	Nil 沒有
R1237	A, B1, B2, C, D, E, F, G, H	Nil 沒有
R1238	A, B1, B2, C, D, E, F, G, H	Nil 沒有
R1239	A, B1, B2, C, D, E, F, G, H	Nil 沒有
R1240	A, B1, B2, C, D, E, F, G, H	Nil 沒有
R1241	A, B1, B2, C, D, E, F, G, H	Nil 沒有
R1242	A, B1, B2, C, D, E, F, G, H	Nil 沒有
R1243	A, B1, B2, C, D, E, F, G, H	Nil 沒有
R1244	A, B1, B2, C, D, E, F, G, H	Nil 沒有
R1245	A, B1, B2, C, D, E, F, G, H	Nil 沒有
R1246	A, B1, B2, C, D, E, F, G, H	Nil 沒有
R1247	A, B1, B2, C, D, E, F, G, H	Nil 沒有
R1248	A, B1, B2, C, D, E, F, G, H	Nil 沒有
R1249	A, B1, B2, C, D, E, F, G, H	Nil 沒有
R1250	A, B1, B2, C, D, E, F, G, H	Nil 沒有
R1251	A, B1, B2, C, D, E, F, G, H	Nil 沒有
R1252	A, B1, B2, C, D, E, F, G, H	Nil 沒有
R1253	A, B1, B2, C, D, E, F, G, H	Nil 沒有
R1254	A, B1, B2, C, D, E, F, G, H	Nil 沒有
R1255	A, B1, B2, C, D, E, F, G, H	Nil 沒有
R1256	A, B1, B2, C, D, E, F, G, H	Nil 沒有
R1257	A, B1, B2, C, D, E, F, G, H	Nil 沒有
R1258	A, B1, B2, C, D, E, F, G, H	Nil 沒有
R1259	A, B1, B2, C, D, E, F, G, H	Nil 沒有
R1260	A, B1, B2, C, D, E, F, G, H	Nil 沒有
R1261	A, B1, B2, C, D, E, F, G, H	Nil 沒有
R1262	A, B1, B2, C, D, E, F, G, H	Nil 沒有
R1263	A, B1, B2, C, D, E, F, G, H	Nil 沒有
R1264	A, B1, B2, C, D, E, F, G, H	Nil 沒有
R1265	A, B1, B2, C, D, E, F, G, H	Nil 沒有
R1266	A, B1, B2, C, D, E, F, G, H	Nil 沒有
R1267	A, B1, B2, C, D, E, F, G, H	Nil 沒有

Representers 申述人	Related Amendment Item(s) 相關修訂項目	Major Grounds / Proposals 主要理由／建議
R1268	A, B1, B2, C, D, E, F, G, H	Nil 沒有
R1269	A, B1, B2, C, D, E, F, G, H	Nil 沒有
R1270	A, B1, B2, C, D, E, F, G, H	Nil 沒有
R1271	A, B1, B2, C, D, E, F, G, H	Nil 沒有
R1272	A, B1, B2, C, D, E, F, G, H	Nil 沒有
R1273	A, B1, B2, C, D, E, F, G, H	Nil 沒有
R1274	A, B1, B2, C, D, E, F, G, H	Nil 沒有
R1275	A, B1, B2, C, D, E, F, G, H	Nil 沒有
R1276	A, B1, B2, C, D, E, F, G, H	Nil 沒有
R1277	A, B1, B2, C, D, E, F, G, H	Nil 沒有
R1278	A, B1, B2, C, D, E, F, G, H	Nil 沒有
R1279	A, B1, B2, C, D, E, F, G, H	Nil 沒有
R1280	A, B1, B2, C, D, E, F, G, H	Nil 沒有
R1281	A, B1, B2, C, D, E, F, G, H	Nil 沒有
R1282	A, B1, B2, C, D, E, F, G, H	Nil 沒有
R1283	A, B1, B2, C, D, E, F, G, H	Nil 沒有
R1284	A, B1, B2, C, D, E, F, G, H	Nil 沒有
R1285	A, B1, B2, C, D, E, F, G, H	Nil 沒有
R1286	A, B1, B2, C, D, E, F, G, H	Nil 沒有
R1287	A, B1, B2, C, D, E, F, G, H	Nil 沒有
R1288	A, B1, B2, C, D, E, F, G, H	Nil 沒有
R1289	A, B1, B2, C, D, E, F, G, H	Nil 沒有
R1290	A, B1, B2, C, D, E, F, G, H	Nil 沒有
R1291	A, B1, B2, C, D, E, F, G, H	Nil 沒有
R1292	A, B1, B2, C, D, E, F, G, H	Nil 沒有
R1293	A, B1, B2, C, D, E, F, G, H	Nil 沒有
R1294	A, B1, B2, C, D, E, F, G, H	Nil 沒有
R1295	A, B1, B2, C, D, E, F, G, H	Nil 沒有
R1296	A, B1, B2, C, D, E, F, G, H	Nil 沒有
R1297	A, B1, B2, C, D, E, F, G, H	Nil 沒有
R1298	A, B1, B2, C, D, E, F, G, H	Nil 沒有
R1299	A, B1, B2, C, D, E, F, G, H	Nil 沒有
R1300	A, B1, B2, C, D, E, F, G, H	Nil 沒有
R1301	A, B1, B2, C, D, E, F, G, H	Nil 沒有
R1302	A, B1, B2, C, D, E, F, G, H	Nil 沒有
R1303	A, B1, B2, C, D, E, F, G, H	Nil 沒有
R1304	A, B1, B2, C, D, E, F, G, H	Nil 沒有
R1305	A, B1, B2, C, D, E, F, G, H	Nil 沒有
R1306	A, B1, B2, C, D, E, F, G, H	Nil 沒有
R1307	A, B1, B2, C, D, E, F, G, H	Nil 沒有
R1308	A, B1, B2, C, D, E, F, G, H	Nil 沒有
R1309	A, B1, B2, C, D, E, F, G, H	Nil 沒有
R1310	A, B1, B2, C, D, E, F, G, H	Nil 沒有
R1311	A, B1, B2, C, D, E, F, G, H	Nil 沒有
R1312	A, B1, B2, C, D, E, F, G, H	Nil 沒有
R1313	A, B1, B2, C, D, E, F, G, H	Nil 沒有
R1314	A, B1, B2, C, D, E, F, G, H	Nil 沒有
R1315	A, B1, B2, C, D, E, F, G, H	Nil 沒有
R1316	A, B1, B2, C, D, E, F, G, H	Nil 沒有
R1317	A, B1, B2, C, D, E, F, G, H	Nil 沒有
R1318	A, B1, B2, C, D, E, F, G, H	Nil 沒有
R1319	A, B1, B2, C, D, E, F, G, H	Nil 沒有
R1320	A, B1, B2, C, D, E, F, G, H	Nil 沒有

Representers 申述人	Related Amendment Item(s) 相關修訂項目	Major Grounds / Proposals 主要理由／建議
R1321	A, B1, B2, C, D, E, F, G, H	Nil 沒有
R1322	A, B1, B2, C, D, E, F, G, H	Nil 沒有
R1323	A, B1, B2, C, D, E, F, G, H	Nil 沒有
R1324	A, B1, B2, C, D, E, F, G, H	Nil 沒有
R1325	A, B1, B2, C, D, E, F, G, H	Nil 沒有
R1326	A, B1, B2, C, D, E, F, G, H	Nil 沒有
R1327	A, B1, B2, C, D, E, F, G, H	Nil 沒有
R1328	A, B1, B2, C, D, E, F, G, H	Nil 沒有
R1329	A, B1, B2, C, D, E, F, G, H	Nil 沒有
R1330	A, B1, B2, C, D, E, F, G, H	Nil 沒有
R1331	A, B1, B2, C, D, E, F, G, H	Nil 沒有
R1332	A, B1, B2, C, D, E, F, G, H	Nil 沒有
R1333	A, B1, B2, C, D, E, F, G, H	Nil 沒有
R1334	A, B1, B2, C, D, E, F, G, H	Nil 沒有
R1335	A, B1, B2, C, D, E, F, G, H	Nil 沒有
R1336	A, B1, B2, C, D, E, F, G, H	Nil 沒有
R1337	A, B1, B2, C, D, E, F, G, H	Nil 沒有
R1338	A, B1, B2, C, D, E, F, G, H	Nil 沒有
R1339	A, B1, B2, C, D, E, F, G, H	Nil 沒有
R1340	A, B1, B2, C, D, E, F, G, H	Nil 沒有
R1341	A, B1, B2, C, D, E, F, G, H	Nil 沒有
R1342	A, B1, B2, C, D, E, F, G, H	Nil 沒有
R1343	A, B1, B2, C, D, E, F, G, H	Nil 沒有
R1344	A, B1, B2, C, D, E, F, G, H	Nil 沒有
R1345	A, B1, B2, C, D, E, F, G, H	Nil 沒有
R1346	A, B1, B2, C, D, E, F, G, H	Nil 沒有
R1347	A, B1, B2, C, D, E, F, G, H	Nil 沒有
R1348	A, B1, B2, C, D, E, F, G, H	Nil 沒有
R1349	A, B1, B2, C, D, E, F, G, H	Nil 沒有
R1350	A, B1, B2, C, D, E, F, G, H	Nil 沒有
R1351	A, B1, B2, C, D, E, F, G, H	Nil 沒有
R1352	A, B1, B2, C, D, E, F, G, H	Nil 沒有
R1353	A, B1, B2, C, D, E, F, G, H	Nil 沒有
R1354	A, B1, B2, C, D, E, F, G, H	Nil 沒有
R1355	A, B1, B2, C, D, E, F, G, H	Nil 沒有
R1356	A, B1, B2, C, D, E, F, G, H	Nil 沒有
R1357	A, B1, B2, C, D, E, F, G, H	Nil 沒有
R1358	A, B1, B2, C, D, E, F, G, H	Nil 沒有
R1359	A, B1, B2, C, D, E, F, G, H	Nil 沒有
R1360	A, B1, B2, C, D, E, F, G, H	Nil 沒有
R1361	A, B1, B2, C, D, E, F, G, H	Nil 沒有
R1362	A, B1, B2, C, D, E, F, G, H	Nil 沒有
R1363	A, B1, B2, C, D, E, F, G, H	Nil 沒有
R1364	A, B1, B2, C, D, E, F, G, H	Nil 沒有
R1365	A, B1, B2, C, D, E, F, G, H	Nil 沒有
R1366	A, B1, B2, C, D, E, F, G, H	Nil 沒有
R1367	A, B1, B2, C, D, E, F, G, H	Nil 沒有
R1368	A, B1, B2, C, D, E, F, G, H	Nil 沒有
R1369	A, B1, B2, C, D, E, F, G, H	Nil 沒有
R1370	A, B1, B2, C, D, E, F, G, H	Nil 沒有
R1371	A, B1, B2, C, D, E, F, G, H	Nil 沒有
R1372	A, B1, B2, C, D, E, F, G, H	Nil 沒有
R1373	A, B1, B2, C, D, E, F, G, H	Nil 沒有

Representers 申述人	Related Amendment Item(s) 相關修訂項目	Major Grounds / Proposals 主要理由／建議
R1374	A, B1, B2, C, D, E, F, G, H	Nil 沒有
R1375	A, B1, B2, C, D, E, F, G, H	Nil 沒有
R1376	A, B1, B2, C, D, E, F, G, H	Nil 沒有
R1377	A, B1, B2, C, D, E, F, G, H	Nil 沒有
R1378	A, B1, B2, C, D, E, F, G, H	Nil 沒有
R1379	A, B1, B2, C, D, E, F, G, H	Nil 沒有
R1380	A, B1, B2, C, D, E, F, G, H	Nil 沒有
R1381	A, B1, B2, C, D, E, F, G, H	Nil 沒有
R1382	A, B1, B2, C, D, E, F, G, H	Nil 沒有
R1383	A, B1, B2, C, D, E, F, G, H	Nil 沒有
R1384	A, B1, B2, C, D, E, F, G, H	Nil 沒有
R1385	A, B1, B2, C, D, E, F, G, H	Nil 沒有
R1386	A, B1, B2, C, D, E, F, G, H	Nil 沒有
R1387	A, B1, B2, C, D, E, F, G, H	Nil 沒有
R1388	A, B1, B2, C, D, E, F, G, H	Nil 沒有
R1389	A, B1, B2, C, D, E, F, G, H	Nil 沒有
R1390	A, B1, B2, C, D, E, F, G, H	Nil 沒有
R1391	A, B1, B2, C, D, E, F, G, H	Nil 沒有
R1392	A, B1, B2, C, D, E, F, G, H	Nil 沒有
R1393	A, B1, B2, C, D, E, F, G, H	Nil 沒有
R1394	A, B1, B2, C, D, E, F, G, H	Nil 沒有
R1395	A, B1, B2, C, D, E, F, G, H	Nil 沒有
R1396	A, B1, B2, C, D, E, F, G, H	Nil 沒有
R1397	A, B1, B2, C, D, E, F, G, H	Nil 沒有
R1398	A, B1, B2, C, D, E, F, G, H	Nil 沒有
R1399	A, B1, B2, C, D, E, F, G, H	Nil 沒有
R1400	A, B1, B2, C, D, E, F, G, H	Nil 沒有
R1401	A, B1, B2, C, D, E, F, G, H	Nil 沒有
R1402	A, B1, B2, C, D, E, F, G, H	Nil 沒有
R1403	A, B1, B2, C, D, E, F, G, H	Nil 沒有
R1404	A, B1, B2, C, D, E, F, G, H	Nil 沒有
R1405	A, B1, B2, C, D, E, F, G, H	Nil 沒有
R1406	A, B1, B2, C, D, E, F, G, H	Nil 沒有
R1407	A, B1, B2, C, D, E, F, G, H	Nil 沒有
R1408	A, B1, B2, C, D, E, F, G, H	Nil 沒有
R1409	A, B1, B2, C, D, E, F, G, H	Nil 沒有
R1410	A, B1, B2, C, D, E, F, G, H	Nil 沒有
R1411	A, B1, B2, C, D, E, F, G, H	Nil 沒有
R1412	A, B1, B2, C, D, E, F, G, H	Nil 沒有
R1413	A, B1, B2, C, D, E, F, G, H	Nil 沒有
R1414	A, B1, B2, C, D, E, F, G, H	Nil 沒有
R1415	A, B1, B2, C, D, E, F, G, H	Nil 沒有
R1416	A, B1, B2, C, D, E, F, G, H	Nil 沒有
R1417	A, B1, B2, C, D, E, F, G, H	Nil 沒有
R1418	A, B1, B2, C, D, E, F, G, H	Nil 沒有
R1419	A, B1, B2, C, D, E, F, G, H	Nil 沒有
R1420	A, B1, B2, C, D, E, F, G, H	Nil 沒有
R1421	A, B1, B2, C, D, E, F, G, H	Nil 沒有
R1422	A, B1, B2, C, D, E, F, G, H	Nil 沒有
R1423	A, B1, B2, C, D, E, F, G, H	Nil 沒有
R1424	A, B1, B2, C, D, E, F, G, H	Nil 沒有
R1425	A, B1, B2, C, D, E, F, G, H	Nil 沒有
R1426	A, B1, B2, C, D, E, F, G, H	Nil 沒有

Representers 申述人	Related Amendment Item(s) 相關修訂項目	Major Grounds / Proposals 主要理由／建議
R1427	A, B1, B2, C, D, E, F, G, H	Nil 沒有
R1428	A, B1, B2, C, D, E, F, G, H	Nil 沒有
R1429	A, B1, B2, C, D, E, F, G, H	Nil 沒有
R1430	A, B1, B2, C, D, E, F, G, H	Nil 沒有
R1431	A, B1, B2, C, D, E, F, G, H	Nil 沒有
R1432	A, B1, B2, C, D, E, F, G, H	Nil 沒有
R1433	A, B1, B2, C, D, E, F, G, H	Nil 沒有
R1434	A, B1, B2, C, D, E, F, G, H	Nil 沒有
R1435	A, B1, B2, C, D, E, F, G, H	Nil 沒有
R1436	A, B1, B2, C, D, E, F, G, H	Nil 沒有
R1437	A, B1, B2, C, D, E, F, G, H	Nil 沒有
R1438	A, B1, B2, C, D, E, F, G, H	Nil 沒有
R1439	A, B1, B2, C, D, E, F, G, H	Nil 沒有
R1440	A, B1, B2, C, D, E, F, G, H	Nil 沒有
R1441	A, B1, B2, C, D, E, F, G, H	Nil 沒有
R1442	A, B1, B2, C, D, E, F, G, H	Nil 沒有
R1443	A, B1, B2, C, D, E, F, G, H	Nil 沒有
R1444	A, B1, B2, C, D, E, F, G, H	Nil 沒有
R1445	A, B1, B2, C, D, E, F, G, H	Nil 沒有
R1446	A, B1, B2, C, D, E, F, G, H	Nil 沒有
R1447	G	Nil 沒有
R1448	G	Nil 沒有
R1449	G	Nil 沒有
R1450	G	Nil 沒有
R1451	G	Nil 沒有
R1452	G	Nil 沒有
R1453	G	Nil 沒有
R1454	G	Nil 沒有
R1455	G	Nil 沒有
R1456	G	Nil 沒有
R1457	G	Nil 沒有
R1458	G	Nil 沒有
R1459	G	Nil 沒有
R1460	G	Nil 沒有
R1461	G	Nil 沒有
R1462	G	Nil 沒有
R1463	G	Nil 沒有
R1464	G	Nil 沒有
R1465	G	Nil 沒有
R1466	G	Nil 沒有
R1467	G	Nil 沒有
R1468	G	Nil 沒有
R1469	G	Nil 沒有
R1470	G	Nil 沒有
R1471	G	Nil 沒有
R1472	G	Nil 沒有
R1473	G	Nil 沒有
R1474	G	Nil 沒有
R1475	G	Nil 沒有
R1476	G	Nil 沒有
R1477	G	Nil 沒有
R1478	G	Nil 沒有
R1479	G	Nil 沒有

Representers 申述人	Related Amendment Item(s) 相關修訂項目	Major Grounds / Proposals 主要理由／建議
R1480	G	Nil 沒有
R1481	G	Nil 沒有
R1482	G	Nil 沒有
R1483	G	Nil 沒有
R1484	G	Nil 沒有
R1485	G	Nil 沒有
R1486	G	Nil 沒有
R1487	G	Nil 沒有
R1488	G	Nil 沒有
R1489	G	Nil 沒有
R1490	G	Nil 沒有
R1491	G	Nil 沒有
R1492	G	Nil 沒有
R1493	G	Nil 沒有
R1494	G	Nil 沒有
R1495	G	Nil 沒有
R1496	G	Nil 沒有
R1497	G	Nil 沒有
R1498	G	Nil 沒有
R1499	G	Nil 沒有
R1500	G	Nil 沒有
R1501	G	Nil 沒有
R1502	G	Nil 沒有
R1503	G	Nil 沒有
R1504	G	Nil 沒有
R1505	G	Nil 沒有
R1506	G	Nil 沒有
R1507	G	Nil 沒有
R1508	G	Nil 沒有
R1509	G	Nil 沒有
R1510	G	Nil 沒有
R1511	G	Nil 沒有
R1512	G	Nil 沒有
R1513	G	Nil 沒有
R1514	G	Nil 沒有
R1515	G	Nil 沒有
R1516	G	Nil 沒有
R1517	G	Nil 沒有
R1518	G	Nil 沒有
R1519	G	Nil 沒有
R1520	A, B1, B2, C, D, E, F, G, H	Nil 沒有
R1521	G	M2
R1522	G	J1, L2, L9
R1523	G	B3, B5, F3
R1524	G	B3, B6, E2, F3, F7, F8, F9, G1, SF2, SJ3
R1525	G	B6, L2, L9, M2
R1526	G	B6, D1, E2, F8, F9, G1, M2, N2
R1527	G	B6, D1, E2, F8, F9, G1, L1, M2, N2
R1528	G	E2, F9
R1529	G	E2, L2, P4
R1530	G	F3, F8, G1, SJ3
R1531	G	B6, D1, E2, F8, F9, G1, M2, N2
R1532	G	F3, G1, L2

Representers 申述人	Related Amendment Item(s) 相關修訂項目	Major Grounds / Proposals 主要理由／建議
R1533	G	E2, F3, F8, F9, SJ3
R1534	G	F3, L2
R1535	G	F3
R1536	G	F3, F9, O1
R1537	G	B6, L2, M2
R1538	G	B2, B3, B5, E2, F3, F8, F9, L1, L2, L6, P3, P4, SE2
R1539	G	B1, E2, G1
R1540	G	D1, E2
R1541	G	E2, F3, G1, M1, N3, SJ3, SQ16
R1542	G	F3, F8, L1, L7, P4
R1543	G	D1, D4, N2
R1544	A, B1, B2, C, D, E, F, G, H	C1, D1, K2
R1545	A, B1, B2, C, D, E, F, G, H	D1, F3
R1546	A, B1, C, D, E, F, G	F8
R1547	A, B1, B2, C, D, E, F, G, H	D1
R1548	A, B1, B2, C, D, E, F, G, H	D1, E2, G1, J1, N2
R1549	A, B1, D, G	D1, D7, N2
R1550	A, B1, B2, C, D, E, F, G, H	D7, N2
R1551	A, B1, B2, C, D, E, F, G, H	D1, D9
R1552	A, B1, B2, C, D, E, F, G, H	D7, F8
R1553	A, B1, B2, C, D, E, F, G, H	B1, B3, D1, D6, D7, D8, F1, F3, F8, F9, M1, N2, N3, P4
R1554	A, B1, C, D, E, F, G	D1
R1555	A, B1, C, D, E, F, G	D1, N2
R1556	A, B1, C, D, E, F, G	B3, B5, D1, E2, F1, F3, F7, F8, F9, J3, L1, L2, L6, O1, SF2, SJ2, SJ3
R1557	A, B1, B2, C, D, E, F, G, H	B1, B2, B3, E2, F3, F8, G1, L6, SD2, SJ1
R1558	A, B1, C, D, E, F, G	B1, D1, N2
R1559	A, B1, B2, C, D, E, F, G, H	B2, B3, E2, F3, F8, G1, SJ1
R1560	A, B1, B2, C, D, E, F, G, H	D1, D9, N2, O1
R1561	A, B1, B2, C, D, E, F, G, H	B3, E2, F8, P4
R1562	A, B1, B2, C, D, E, F, G, H	D1, F3
R1563	A, B1, B2, C, D, E, F, G, H	D1, F3
R1564	A, B1, B2, C, D, E, F, G, H	B5, E2, F3, F8, F9, SJ3
R1565	A, B1, C, D, E, F, G	G1
R1566	A, B1, B2, C, D, E, F, G, H	B3
R1567	A, B1, B2, C, D, E, F, G, H	F8
R1568	A, B1, C, D, E, F, G	B3, B5, F3, G1, M2, N2
R1569	A, B1, B2, C, D, E, F, G, H	M2
R1570	A, B1, F, G	B3, E2, F3, F8, F9, J1, L2, SJ3
R1571	A, B1, B2, C, D, E, F, G, H	L2
R1572	A, B1, B2, C, D, E, F, G, H	B1, B8, D
R1573	A, B1, B2, C, D, E, F, G, H	D1, D9, E2, G1
R1574	A, B1, B2, C, D, E, F, G, H	B2, D1
R1575	A, B1, B2, C, D, E, F, G, H	E2
R1576	A, B1, B2, C, D, E, F, G, H	B1, D1, E2, F8, L1, L2, Q3
R1577	A, B1, B2, C, D, E, F, G, H	C2, D1, E2, F8, G1, N2
R1578	A, B1, B2, C, D, E, F, G, H	D1, E2, F8, N2
R1579	A, B1, B2, C, D, E, F, G, H	D1, F4, K1, N2, O1, SJ1, SQ1
R1580	A, B1, B2, C, D, E, F, G, H	B1, B2, B3, F2, F3, F8, G1, SJ1
R1581	A, B1, B2, C, D, E, F, G, H	D1
R1582	A, B1, B2, C, D, E, F, G, H	D1, D7
R1583	A, B1, B2, C, D, E, F, G, H	D1
R1584	A, B1, B2, C, D, E, F, G, H	D1, E2
R1585	A, B1, B2, C, D, E, F, G, H	D1, E2

Representers 申述人	Related Amendment Item(s) 相關修訂項目	Major Grounds / Proposals 主要理由／建議
R1586	A, B1, B2, C, D, E, F, G, H	D1, F3, F9, J1
R1587	A, B1, C, D, E, F, G	D1, N2
R1588	A, B1, B2, C, D, E, F, G, H	D1, N2
R1589	A, B1, C, D, E, F, G	N2
R1590	A, B1, B2, C, D, E, F, G, H	F8
R1591	A, B1, B2, C, D, E, F, G, H	E2
R1592	A, B1, B2, C, D, E, F, G, H	B1, F8, L2, L6
R1593	A, B1, B2, C, D, E, F, G, H	B1, F3
R1594	A, B1, C, D, E, F, G	D1, N2
R1595	A, B1, B2, C, D, E, F, G, H	D1, E2, G1, L1, N2
R1596	A, B1, B2, C, D, E, F, G, H	B1, B5, E2
R1597	A, B1, C, D, E, F, G	E2, G1, L6
R1598	A, B1, B2, C, D, E, F, G, H	E2, G1, N2, P1
R1599	A, B1, B2, C, D, E, F, G, H	D2
R1600	A, B1, B2, C, D, E, F, G, H	D1, F3, L6
R1601	A, B1, C, D, E, F, G	D1, F8, SD2, SJ2, SJ3
R1602	A, B1, C, D, E, F, G	B5, C2, E2, F10, F3, F8, L8, SJ1, SJ2, SJ3
R1603	A, B1, C, D, E, F, G	D1
R1604	A, B1, B2, C, D, E, F, G, H	D1, N2
R1605	A, B1, B2, C, D, E, F, G, H	G1, L1
R1606	A, B1, C, D, E, F, G	E2
R1607	A, B1, B2, C, D, E, F, G, H	E2, F3, G1, L8
R1608	A, B1, B2, C, D, E, F, G, H	B1, B3
R1609	A, B1, B2, C, D, E, F, G, H	E2
R1610	A, B1, C, D, E, F, G	B3, F3, G1
R1611	A, B1, C, D, E, F, G	D1
R1612	A, B1, B2, C, D, E, F, G, H	B3, E2, F3, L9
R1613	A, B1, C, D, E, F, G	F3
R1614	A, B1, B2, C, D, E, F, G, H	B5, D1, F3
R1615	A, B1, B2, C, D, E, F, G, H	F3, M1, P4
R1616	A, B1, B2, C, D, E, F, G, H	B1, G1, M2
R1617	A, B1, B2, C, D, E, F, G, H	E2
R1618	A, B1, B2, C, D, E, F, G, H	F3, F9, M2., P4
R1619	A, B1, B2, C, D, E, F, G, H	D1, D2, D7
R1620	A, B1, C, D, E, F, G	B3, E2, F3, F8, F9, L1, L2, L3, L9, P4
R1621	A, B1, B2, C, D, E, F, G, H	B3, B5, C1, D1, D5, D7, F13, F3, F6, F8, F9, G1, J3, K1, K2, O1, SJ1, SJ2, SJ3
R1622	A, B1, B2, C, D, E, F, G, H	E2, F8, G1, J1, L6
R1623	A, B1, B2, C, D, E, F, G, H	B3, D1, D7
R1624	A, B1, C, D, E, F, G	E2, F3
R1625	A, B1, C, D, E, F, G	B1, E2, F3
R1626	A, B1, B2, C, D, E, F, G, H	F3, J1
R1627	A, B1, B2, C, D, E, F, G, H	E2, F3, G1, Q2
R1628	A, B1, B2, C, D, E, F, G, H	B3, F3, G1
R1629	A, B1, C, D, E, F, G	B1, B3, F8
R1630	A, B1, B2, C, D, E, F, G, H	F3
R1631	A, B1, C, D, E, F, G	D1, N2, N3, Q4
R1632	A, B1, B2, C, D, E, F, G, H	B1, C2, F3
R1633	A, B1, C, D, E, F, G	B1
R1634	A, B1, B2, C, D, E, F, G, H	F3
R1635	A, B1, B2, C, D, E, F, G, H	B3, F3
R1636	A, B1, B2, C, D, E, F, G, H	B1, F3
R1637	A, B1, B2, C, D, E, F, G, H	B1, B3

Representers 申述人	Related Amendment Item(s) 相關修訂項目	Major Grounds / Proposals 主要理由／建議
R1638	A, B1, B2, C, D, E, F, G, H	D1, F3, L2
R1639	A, B1, C, D, E, F, G	B1, F3, F6, L1, P4
R1640	A, B1, B2, C, D, E, F, G, H	B1, B3, B5, F3, F7, F8, L6, SJ3, SJ4
R1641	A, B1, C, D, E, F, G	B1, B3, F8
R1642	A, B1, B2, C, D, E, F, G, H	E2, F3
R1643	A, B1, C, D, E, F, G	B1, F3, F5, F8, J1
R1644	A, B1, C, D, E, F, G	B1, F3, F8
R1645	A, B1, C, D, E, F, G	D1, D7
R1646	A, B1, C, D, E, F, G	B2, L1, O1
R1647	A, B1, C, D, E, F, G	B1, E2, J1
R1648	A, B1, B2, C, D, E, F, G, H	B1, F3
R1649	A, B1, C, D, E, F, G	B1, F3, P4
R1650	A, B1, B2, C, D, E, F, G, H	E2, L1
R1651	A, B1, B2, C, D, E, F, G, H	B1, B3, E2, G1
R1652	A, B1, B2, C, D, E, F, G, H	B1, B3, F3
R1653	A, B1, B2, C, D, E, F, G, H	B2, C2, D1, K2, L2, L8, N1, SD2, SE1, SJ2, SJ3
R1654	A, B1, B2, C, D, E, F, G, H	B2, B5, Q2
R1655	A, B1, B2, C, D, E, F, G, H	B2, F3, J1, M1, Q2
R1656	A, B1, B2, C, D, E, F, G, H	B1, B3, B5, F3, F8, F9, H1, L1
R1657	A, B1, C, D, E, F, G	B1, B3, D1, F3, L7, L8
R1658	A, B1, C, D, E, F, G	B1, B2, B3, E2, F3, F6, G1, L2, M1, M2
R1659	A, B1, B2, C, D, E, F, G, H	B1, B3, F8, F9, L1, L5, O1, SD2, SF2
R1660	A, B1, C, D, E, F, G	C1, D1, E2, F3, F8, L1, L6, N2, Q3
R1661	A, B1, C, D, E, F, G	F2, M2, O1, P4, SF2
R1662	A, B1, C, D, E, F, G	F3, L2, N2, SF2
R1663	A, B1, C, D, E, F, G	D1, F3
R1664	A, B1, C, D, E, F, G	F3
R1665	A, B1, B2, C, D, E, F, G, H	B1, B3, L1
R1666	A, B1, B2, C, D, E, F, G, H	B3, F3
R1667	A, B1, B2, C, D, E, F, G, H	E2, L1
R1668	A, B1, B2, C, D, E, F, G, H	B1, D1, F3
R1669	A, B1, B2, C, D, E, F, G, H	F3, F7, F8, F9
R1670	A, B1, B2, C, D, E, F, G, H	D1, J3, N2
R1671	A, B1, B2, C, D, E, F, G, H	D1, J3, N2
R1672	A, B1, B2, C, D, E, F, G, H	B1, F8, G1, J1
R1673	A, B1, B2, C, D, E, F, G, H	B1, D1, E2, F13, N2, O1
R1674	A, B1, B2, C, D, E, F, G, H	D1
R1675	A, B1, B2, C, D, E, F, G, H	D1, F8, L1, L6, L8, M1
R1676	A, B1, B2, C, D, E, F, G, H	E2
R1677	A, B1, B2, C, D, E, F, G, H	B5, F10, F3, F8, L8, SJ1, SJ2, SJ3
R1678	A, B1, B2, C, D, E, F, G, H	B1, F3, F8, G1
R1679	A, B1, B2, C, D, E, F, G, H	E2, F3, G1, L6
R1680	A, B1, B2, C, D, E, F, G, H	B1, F3, F8, G1
R1681	A, B1, B2, C, D, E, F, G, H	B5, F10, F3, F8, L8, SJ1, SJ2, SJ3
R1682	A, B1, B2, C, D, E, F, G, H	F3, M1
R1683	A, B1, B2, C, D, E, F, G, H	B1, F3, M1
R1684	A, B1, B2, C, D, E, F, G, H	B1
R1685	A, B1, B2, C, D, E, F, G, H	B1, D1, L9
R1686	A, B1, B2, C, D, E, F, G, H	B2, D1, D2, E2, M2, N2, N3, P2, SD2
R1687	A, B1, B2, C, D, E, F, G, H	B3, F3, M1, P4
R1688	A, B1, B2, C, D, E, F, G, H	B3, F3, M1, P4
R1689	A, B1, B2, C, D, E, F, G, H	B3, F3, M1, P4
R1690	A, B1, B2, C, D, E, F, G, H	B3, F3, M1, P4

Representers 申述人	Related Amendment Item(s) 相關修訂項目	Major Grounds / Proposals 主要理由／建議
R1691	A, B1, C, D, E, F, G	P4
R1692	A, B1, C, D, E, F, G	B1, F3
R1693	A, B1, C, D, E, F, G	B1, F3
R1694	A, B1, C, D, E, F, G	B1, F3
R1695	A, B1, B2, C, D, E, F, G, H	B1
R1696	A, B1, B2, C, D, E, F, G, H	B1, E2, F3, L6, M2
R1697	A, B1, B2, C, D, E, F, G, H	B3, M2, P4
R1698	A, B1, B2, C, D, E, F, G, H	B1, B5, F3, SF3
R1699	A, B1, C, D, E, F, G	F3, J1
R1700	A, B1, B2, C, D, E, F, G, H	F3, L1, N2
R1701	A, B1, B2, C, D, E, F, G, H	F3, G1, L4, L8
R1702	A, B1, B2, C, D, E, F, G, H	F3, L1
R1703	A, B1, C, D, E, F, G	B3
R1704	A, B1, B2, C, D, E, F, G, H	B2, E2
R1705	A, B1, B2, C, D, E, F, G, H	B5, F10, F3, F8, L8, SJ1, SJ2, SJ3
R1706	A, B1, B2, C, D, E, F, G, H	B1, D1, F3, F5, F8, G1
R1707	A, B1, B2, C, D, E, F, G, H	B1, C1, D1, F2, F3
R1708	A, B1, B2, C, D, E, F, G, H	B1, D1, D4, F8, K2, L1
R1709	A, B1, B2, C, D, E, F, G, H	B2, D1, F2, F3, H1, L1, L2, L7, L8., M1, N2, O1, SF2
R1710	A, B1, B2, C, D, E, F, G, H	B2, B5, E2, F3, F8, F9, H1, J1, L1, L7, L8, L8
R1711	A, B1, B2, C, D, E, F, G, H	B2, B3, B5, D1, F2, N2, SF2, SJ3
R1712	A, B1, B2, C, D, E, F, G, H	B3, F3, L1, L7, L8, M1, P4
R1713	A, B1, B2, C, D, E, F, G, H	B2, B5, E2, F3, F8, F9, H1, J1, L1, L7, L8, L8
R1714	A, B1, B2, C, D, E, F, G, H	B5, F3, G1, J2, L1, L7
R1715	A, B1, C, D, E, F, G	B2, B5, E2, F3, F8, F9, H1, J1, L1, L7, L8, L8
R1716	A, B1, B2, C, D, E, F, G, H	B1, B2, B3, B5, D1, F2, F3, F8, F9, L1, L2, L3, L6, L7, L8, M2, N2, O1, SF2, SH3, SJ3
R1717	A, B1, B2, C, D, E, F, G	B2, B5, D1, F3, L1, L2, L6, L7, L8, N2, SF2, SH3, SJ3
R1718	A, B1, B2, C, D, E, F, G, H	B1, B3, B7, D1, D4, E2, F8, H1, L1, L6, L8, SH3, SJ3
R1719	A, B1, B2, C, D, E, F, G, H	F8, L2, L9, SF1, SF2, SQ4
R1720	A, B1, C, D, E, F, G	E2
R1721	A, B1, B2, C, D, E, F, G, H	D1, D2, D9
R1722	A, B1, C, D, E, F, G	F8
R1723	A, B1, C, D, E, F, G	D1, E2
R1724	A, B1, C, D, E, F, G	D1, E2
R1725	A, B1, C, D, E, F, G	E2
R1726	A, B1, C, D, E, F, G	D2
R1727	A, B1, C, D, E, F, G	D7, F3
R1728	G	F3
R1729	G	L1
R1730	A, B1, C, D, E, F, G	D1, F2, L2, N2, O1
R1731	A, B1, B2, C, D, E, F, G	B3, D1, D2, D4, D6, D7, D8, E2, F1, F3, F8, M1, N2, Q1, SD2, SD3
R1732	A, B1, B2, C, D, E, F, G	B3, D1, D2, D4, D6, D7, D8, E2, F1, F3, F8, M1, N2, Q1, SD2, SD3
R1733	A, B1, B2, C, D, E, F, G	B3, D1, D2, D4, D6, D7, D8, E2, F1, F3, F8, M1, N2, Q1, SD2, SD3
R1734	A, B1, B2, C, D, E, F, G	B3, D1, D2, D4, D6, D7, D8, E2, F1, F3, F8, M1, N2, Q1, SD2, SD3
R1735	A, B1, B2, C, D, E, F, G	B3, D1, D2, D4, D6, D7, D8, E2, F1, F3, F8, M1, N2, Q1, SD2, SD3
R1736	A, B1, B2, C, D, E, F, G	B3, D1, D2, D4, D6, D7, D8, E2, F1, F3, F8, M1, N2, Q1, SD2, SD3
R1737	A, B1, C, D, E, F, G	B3, D1, D2, D4, D6, D7, D8, E2, F1, F3, F8, M1, N2, Q1, SD2, SD3
R1738	A, B1, B2, C, D, E, F, G	B3, D1, D2, D4, D6, D7, D8, E2, F1, F3, F8, M1, N2, SD2, SD3
R1739	A, B1, B2, C, D, E, F, G	B3, D1, D2, D4, D6, D7, D8, E2, F1, F3, F8, M1, N2, Q1, SD2, SD3
R1740	A, B1, B2, C, D, E, F, G	B3, D1, D2, D4, D6, D7, D8, E2, F1, F3, F8, M1, N2, Q1, SD2, SD3
R1741	A, B1, B2, C, D, E, F, G	B3, D1, D2, D4, D6, D7, D8, E2, F1, F3, F8, M1, N2, Q1, SD2, SD3
R1742	A, B1, C, D, E, F, G	B5, F10, F3, F8, L8, SJ1, SJ2, SJ3

Representers 申述人	Related Amendment Item(s) 相關修訂項目	Major Grounds / Proposals 主要理由／建議
R1743	A, B1, C, D, E, F, G	B5, F10, F3, F8, L8, SJ1, SJ2, SJ3
R1744	A, B1, C, D, E, F, G	B5, F10, F3, F8, L8, SJ1, SJ2, SJ3
R1745	A, B1, C, D, E, F, G	B1, B3, B5, D8, E2, F1, F10, F3, F8, L8, M1, M2, SD2, SD3, SJ1, SJ2, SJ3
R1746	A, B1, C, D, E, F, G	B5, F10, F3, F8, L8, SJ1, SJ2, SJ3
R1747	A, B1, C, D, E, F, G	B5, F10, F3, F8, L8, SJ1, SJ2, SJ3
R1748	A, B1, B2, C, D, E, F, G	B3, D1, D2, D6, D7, D8, E2, F1, F3, F8, F9, J1, M1, M2, N2, Q1, SD3, SJ3
R1749	A, B1, B2, C, D, E, F, G	B3, D1, D2, D6, D7, D8, E2, F1, F3, F8, M1, M2, N2, Q1, SD3
R1750	A, B1, B2, C, D, E, F, G	B3, D1, D2, D6, D7, D8, E2, F1, F3, F8, F9, J1, M1, M2, N2, Q1, SD3, SJ3
R1751	A, B1, B2, C, D, E, F, G	B3, D1, D2, D6, D7, D8, E2, F1, F3, F8, M1, M2, N2, Q1, SD1, SD3
R1752	A, B1, B2, C, D, E, F, G	B3, D1, D2, D6, D7, D8, E2, F1, F3, F8, M1, M2, N2, Q1, SD3
R1753	A, B1, B2, C, D, E, F, G	B3, D1, D2, D6, D7, D8, E2, F1, F3, F8, M1, M2, N2, Q1, SD3
R1754	A, B1, B2, C, D, E, F, G	B3, D1, D2, D6, D7, D8, E2, F1, F3, F8, M1, M2, N2, Q1, SD3
R1755	A, B1, B2, C, D, E, F, G	B3, D1, D2, D6, D7, D8, E2, F1, F3, F8, F9, G1, J1, M1, M2, N2, Q1, SD3, SJ3
R1756	A, B1, B2, C, D, E, F, G	B1, D1, E2
R1757	A, B1, B2, C, D, E, F, G	B5, D1, F3, L6
R1758	A, B1, B2, C, D, E, F, G	B3, D1, G1, J1, SQ7
R1759	A, B1, B2, C, D, E, F, G	B3, D1
R1760	A, B1, B2, C, D, E, F, G	D2, E2, F3, F8, F9, G1, L6, SD1, SD2
R1761	A, B1, B2, C, D, E, F, G	D1, E2, N2
R1762	A, B1, B2, C, D, E, F, G	D1, D2, Q4
R1763	A, B1, B2, C, D, E, F, G	C1, D1, E2, F8, L2
R1764	A, B1, B2, C, D, E, F, G	B3, B5, D1, L6
R1765	A, B1, B2, C, D, E, F, G	F3, F8
R1766	A, B1, B2, C, D, E, F, G	D1, F3, L6, N2
R1767	A, B1, B2, C, D, E, F, G, H	E2, F3, O1, R1
R1768	A, B1, B2, C, D, E, F, G	D1
R1769	A, B1, B2, C, D, E, F, G, H	B3, D1, D7, D9, E2, F9, G1, L1, L2, M1, M2, P4
R1770	A, B1, B2, C, D, E, F, G, H	B1, B3, G1, SD2
R1771	A, B1, B2, C, D, E, F, G	B5, F3, M1, M2, SF2
R1772	A, B1, C, D, E, F, G	B3, E2, F3
R1773	A, B1, B2, C, D, E, F, G	D2, F3, L1
R1774	A, B1, B2, C, D, E, F, G	B1, D1, E2, L6, L8, N2, SF2, SH3
R1775	A, B1, B2, C, D, E, F, G	B1, F3
R1776	A, B1, B2, C, D, E, F, G	D2, F3, G1, L6
R1777	A, B1, B2, C, D, E, F, G	D1, F1, N2, P1
R1778	A, B1, B2, C, D, E, F, G	B3, E2, F3, F6, F9, G1, L1, L2, M1, P4, R1
R1779	A, B1, B2, C, D, E, F, G	B5, N2, SF2
R1780	A, B1, B2, C, D, E, F, G	C2, F3, L6, P1
R1781	A, B1, B2, C, D, E, F, G	B3, F3, L6
R1782	A, B1, B2, C, D, E, F, G	B3, B5, D1, G1, L6, N2
R1783	A, B1, B2, C, D, E, F, G	B2
R1784	A, B1, B2, C, D, E, F, G	B1, F3, F8
R1785	A, B1, B2, C, D, E, F, G	D1, D6, D7, E2, N2
R1786	A, B1, C, D, E, F, G	E2, F3, F6, F8, P4
R1787	A, B1, B2, C, D, E, F, G	D2, E2, F3, F8
R1788	A, B1, B2, C, D, E, F, G	D1, F3, G1, N2, SD1
R1789	A, B1, B2, C, D, E, F, G	E2, E3, L1, SD2
R1790	A, B1, C, D, E, F, G	D1, E2, F3, L1, N2, O1, P4
R1791	A, B1, B2, C, D, E, F, G	D1, L1, L2, M2, N3, P1
R1792	A, B1, B2, C, D, E, F, G	B1, B3, D1, D9, E2, F3, G1, SD2
R1793	A, B1, B2, C, D, E, F, G	B1, B3, D1, D2, F1, F3, F8, L9, N2
R1794	A, B1, B2, C, D, E, F, G	B1, B2, D1, E2, F3, F8, G1, H1, L1, L2

Representers 申述人	Related Amendment Item(s) 相關修訂項目	Major Grounds / Proposals 主要理由／建議
R1795	A, B1, B2, C, D, E, F, G	B3, B7, D2, D4, D8, F6, F9, L1, SD2
R1796	A, B1, C, D, E, F, G	D2, E2, F8
R1797	A, B1, C, D, E, F, G	B2, B3, F3, H1, L8, SJ3
R1798	A, B1, C, D, E, F, G	B2, D1, N2, SF2
R1799	A, B1, C, D, E, F, G	B2, B5, C1, F3, L6, L8, N2, SF2, SH3
R1800	A, B1, C, D, E, F, G	B5, D1, F3, N2, SF2
R1801	A, B1, C, D, E, F, G	D1, L1, L6, N2
R1802	A, B1, C, D, E, F, G	B5, D1, F3, N2, SF2
R1803	A, B1, C, D, E, F, G	D1, L1, L6, N2, SF2
R1804	A, B1, C, D, E, F, G	B5, D1, F3, SF2
R1805	A, B1, C, D, E, F, G	B5, D1, F3, L1, L2, L6, L7, N2
R1806	A, B1, C, D, E, F, G	B2, B5, F3, L6., L8, SH3
R1807	A, B1, C, D, E, F, G	B2, B5, F3, L1, L2, L6, L7, SJ3
R1808	A, B1, C, D, E, F, G	B2, B5, F3, L1, L6
R1809	A, B1, C, D, E, F, G	D1, L1, L2, L6, L7, N2, SF2
R1810	A, B1, C, D, E, F, G	B2, B5, F3, SF2
R1811	A, B1, C, D, E, F, G	B5, D1, L1, L6, N2
R1812	A, B1, C, D, E, F, G	B5, D1, F3, N2, SF2
R1813	A, B1, C, D, E, F, G	B2, B5, F3, L1, L6
R1814	A, B1, C, D, E, F, G	B2, D1, N2, SJ3
R1815	A, B1, C, D, E, F, G	B5, D1, F3, L1, L6, N2
R1816	A, B1, C, D, E, F, G	D1, L1, L6, N2, SF2
R1817	A, B1, C, D, E, F, G	L1, L2, L6, L7, N2
R1818	A, B1, C, D, E, F, G	D1, L1, L2, L6, L7, N2
R1819	A, B1, C, D, E, F, G	B2, B5, F3, SF2
R1820	A, B1, C, D, E, F, G	B2, D1, L6, L8, N2, SH3
R1821	A, B1, C, D, E, F, G	B2, B5, F3, L1, L6
R1822	A, B1, C, D, E, F, G	B5, D1, F3, N2, SF2
R1823	A, B1, C, D, E, F, G	D1, L1, L6, N2, SF2
R1824	A, B1, C, D, E, F, G	D1, F3, L1, L2, L6, L7, L9
R1825	A, B1, C, D, E, F, G	D1, L1, L2, L6, L7, N2, SF2
R1826	A, B1, B2, C, D, E, F, G, H	B5, D1, F3, N2, SF2
R1827	A, B1, C, D, E, F, G	B2, B5, F3, L6, L8, SH3
R1828	A, B1, C, D, E, F, G	D1, N2
R1829	A, B1, C, D, E, F, G	B2, D1, L1, L6, N2
R1830	A, B1, C, D, E, F, G	B5, D1, F3, L1, L6, N2
R1831	A, B1, C, D, E, F, G	B5, D1, F3, L1, L6, N2
R1832	A, B1, C, D, E, F, G	B2, B5, F3, SF2
R1833	A, B1, C, D, E, F, G	B5, D1, F3, G1, L1, L6, N2, SJ1, SJ2, SJ3
R1834	A, B1, C, D, E, F, G	D1, L1, L6, N2, SF2
R1835	A, B1, C, D, E, F, G	B5, D1, F3, L1, L6, N2, Q5
R1836	A, B1, C, D, E, F, G	B2, B5, F3, L1, L6
R1837	A, B1, C, D, E, F, G	B2, B5, F3, L1, L6
R1838	A, B1, C, D, E, F, G	B5, D1, F3, L6, L8, N2, SH3, SJ3
R1839	A, B1, C, D, E, F, G	B2, D1, N2, SJ3
R1840	A, B1, C, D, E, F, G	B2, B5, D1, F3, L1, L2, L6, L7, N2, SF2
R1841	A, B1, C, D, E, F, G	B2, B5, D1, F3, L1, L2, L6, L7, N2, SF2, SJ3
R1842	A, B1, C, D, E, F, G	B5, D1, E2, F3, L1, L6, M2
R1843	A, B1, C, D, E, F, G	B2, B5, D1, F3, N2
R1844	A, B1, C, D, E, F, G	B5, F3, L1, L2, L6, L7, L8, SF2, SH3
R1845	A, B1, C, D, E, F, G	B2, B5, D1, F3, L1, L2, L6, L7, L8, N2, SF2, SH3
R1846	A, B1, C, D, E, F, G	B2, B5, D1, F3, L1, L2, L6, L7, L8, N2, SF2, SH3
R1847	A, B1, C, D, E, F, G	B2, B5, D1, F3, L1, L2, L6, L7, L8, N2, SF2, SH3, SJ3

Representers 申述人	Related Amendment Item(s) 相關修訂項目	Major Grounds / Proposals 主要理由／建議
R1848	A, B1, C, D, E, F, G	B2, B5, D1, D2, D4, D6, D7, D8, F3, L1, L2, L6, L7, N2, SF2
R1849	A, B1, C, D, E, F, G	B2, B5, D1., F3, L1, L2, L6, L7, N2., SF2, SJ3
R1850	A, B1, C, D, E, F, G	B2, B5, D1, E2, F3, L1, L2, L6, L7, L8, N2, O1, SF2, SH3
R1851	A, B1, C, D, E, F, G	B2, B5, D1, F12, L1, L2, L6, L7, N2, SF2
R1852	A, B1, C, D, E, F, G	B5, D1, F3, L1, L6, N2
R1853	A, B1, C, D, E, F, G	B5, D1, F3, N2, SF1, SF6
R1854	A, B1, C, D, E, F, G	B5, D1, F3, L1, L2, L6, L7, N2
R1855	A, B1, C, D, E, F, G	B2, B5, D1, F3, G1, L1, L6, N2, SJ1, SJ2, SJ3
R1856	A, B1, C, D, E, F, G	B5, D1, F3, L6, L8, N2, SH3
R1857	A, B1, C, D, E, F, G	B5, D1, F3, L6, L8, N2, SH3
R1858	A, B1, C, D, E, F, G	D1, L1, L2, L6, L7, N2, SF2
R1859	A, B1, C, D, E, F, G	B5, D1, F3, L1, L6, N2
R1860	A, B1, C, D, E, F, G	D1, L1, L6, N2, SF2
R1861	A, B1, C, D, E, F, G	B5, D1, F3, L1, L2, L6, L7, N2, SF2
R1862	A, B1, C, D, E, F, G	B5, D1, F3, L6, L8, N2, SH3
R1863	A, B1, C, D, E, F, G	B5, D1, F3, L6, L8, SH3
R1864	A, B1, C, D, E, F, G	B2, B5, F3, L6, L8, SH3
R1865	A, B1, C, D, E, F, G	B2, B5, F3, L6, L8, SH3
R1866	A, B1, C, D, E, F, G	B1, D1, E2, L6, L7
R1867	A, B1, C, D, E, F, G	B5, D1, F3, L1, L6, N2
R1868	A, B1, C, D, E, F, G	B2, D1, F3, L1, L6, N2, SF2
R1869	A, B1, C, D, E, F, G	D1, L1, L6, L8, N2, SH3
R1870	A, B1, C, D, E, F, G	B2, B5, F3, L1, L6
R1871	A, B1, C, D, E, F, G	D1, L1, L6, N2
R1872	A, B1, C, D, E, F, G	B5, D1, F3, L1, L2, L6, L7, N2
R1873	A, B1, C, D, E, F, G	F3, L1, L2, L6, L7, L8, N2, SF2, SH3
R1874	A, B1, C, D, E, F, G	F3, L1, L6, N2, SJ3
R1875	A, B1, C, D, E, F, G	B5, D1, F3, L1, L6, N2
R1876	A, B1, C, D, E, F, G	B5, D1, F3, L1, L6, N2
R1877	A, B1, C, D, E, F, G	D1, L1, L2, L6, L7, N2, SF2, SJ3
R1878	A, B1, C, D, E, F, G	B5, D1, F3, L1, L4, N2
R1879	A, B1, C, D, E, F, G	B1, L6, L8, SH3, SJ3
R1880	A, B1, C, D, E, F, G	D1, L1, L2, L6, L7, L8, N2, SH3
R1881	A, B1, C, D, E, F, G	D1, N2, SF2
R1882	A, B1, C, D, E, F, G	B2, B5, F3, SJ3
R1883	A, B1, C, D, E, F, G	B2, B5, F3, L1, L6
R1884	A, B1, C, D, E, F, G	B5, D1, F3, N2, SF2
R1885	A, B1, C, D, E, F, G	B2, B5, F3, L1, L6
R1886	A, B1, C, D, E, F, G	B5, D1, F3, N2, SF2
R1887	A, B1, C, D, E, F, G	B5, D1, F3, L1, L6, N2
R1888	A, B1, C, D, E, F, G	B1, B2, B5, D1, D4, E2, F3, F8, G1
R1889	A, B1, C, D, E, F, G	B5, D1, F3, N2, SF2
R1890	A, B1, C, D, E, F, G	B5, D1, F3, L1, L6, N2
R1891	A, B1, B2, C, D, E, F, G	C2, D1, F3, F8, G1, L1, L6, N2
R1892	A, B1, C, D, E, F, G	B5, D1, F3, L1, L6, L8, N2, SH3
R1893	A, B1, C, D, E, F, G	B5, D1, F3, L1, L6, L8, N2, SH3
R1894	A, B1, C, D, E, F, G	B5, D1, F3, L1, L6, N2
R1895	A, B1, C, D, E, F, G	B2, F3, N2
R1896	A, B1, C, D, E, F, G	B2, B5, D1, E2, F3, F8, N2, SH3, SJ1, SJ2, SJ3
R1897	A, B1, C, D, E, F, G	B5, D1, F3
R1898	A, B1, C, D, E, F, G	F3, L6, L8, N2, SF2, SH3
R1899	A, B1, C, D, E, F, G	B5, D1, F3, L1, L2, L6, L7, N2
R1900	A, B1, C, D, E, F, G	B2, B5, F3, SF2

Representers 申述人	Related Amendment Item(s) 相關修訂項目	Major Grounds / Proposals 主要理由／建議
R1901	A, B1, C, D, E, F, G	B2, B5, F3, L6, L8, SH3
R1902	A, B1, C, D, E, F, G	B5, D1, F3, N2, SJ3
R1903	A, B1, C, D, E, F, G	B2, B5, D1, F3, L6, L8, N2, SF2, SH3
R1904	A, B1, C, D, E, F, G	B5, D1, F3, L1., L6, N2
R1905	A, B1, C, D, E, F, G	B5, D1, F3, L6, L8, N2, SH3
R1906	A, B1, C, D, E, F, G	D1, L6, L8, N2, SF2, SH3
R1907	A, B1, C, D, E, F, G	B5, D1, F3, L6, L8, N2, SH3
R1908	A, B1, C, D, E, F, G	D1, L1, L2, L6, L7, N2
R1909	A, B1, C, D, E, F, G	B5, D1, F3, L1, L2, L6, L7, N2
R1910	A, B1, C, D, E, F, G	B2, D1, L6, L8, N2, SH3
R1911	A, B1, C, D, E, F, G	B5, D1, F3, N2
R1912	A, B1, C, D, E, F, G	B2, B5, F3, L1, L6
R1913	A, B1, C, D, E, F, G	B5, D1, F3, N2, SF2
R1914	A, B1, C, D, E, F, G	B2, F3, L1, L2, L6, L7, N2
R1915	A, B1, C, D, E, F, G	B5, D1, F3, N2, SF2
R1916	A, B1, C, D, E, F, G	B2, B5, D1, F3, F8, G1, L8, N2, SJ1, SJ2, SJ3
R1917	A, B1, C, D, E, F, G	B5, D1, F3, L1, L6, N2
R1918	A, B1, C, D, E, F, G	D1, D2, N2
R1919	A, B1, C, D, E, F, G	B5, D1, F3, L6, L8, N2, SF2, SH3
R1920	A, B1, C, D, E, F, G	B5, D1, F3, N2, SF2
R1921	A, B1, C, D, E, F, G	B2, B5, D1, E2, F3, L1, N2, SF2
R1922	A, B1, C, D, E, F, G	B5, D1, F3, N2, SF2
R1923	A, B1, C, D, E, F, G	B5, D1, F3, L1, L2, L6, L7, N2
R1924	A, B1, C, D, E, F, G	B5, D1, F3, L1, L2, L6, L7, N2
R1925	A, B1, C, D, E, F, G	B5, F3, L6, L8, SH3, SJ1, SJ2, SJ3
R1926	A, B1, C, D, E, F, G	B5, D1, F3, L1, L6, N2, SF2
R1927	A, B1, C, D, E, F, G	B2, B5, F3, L1, L6
R1928	A, B1, C, D, E, F, G	B2, B5, F3, SF2
R1929	A, B1, C, D, E, F, G	B2, B5, D1, F3, L1, L6, N2
R1930	A, B1, C, D, E, F, G	B5, D1, F3, L1, L6, N2
R1931	A, B1, C, D, E, F, G	B2, L1, L6, L8, SH3
R1932	A, B1, C, D, E, F, G	B4, D1, F3, L1, L6, N2
R1933	A, B1, C, D, E, F, G	D1, F3, F5, L1, L6, N2
R1934	A, B1, C, D, E, F, G	B5, D1, F3, L1, L2, L6, L7, N2
R1935	A, B1, C, D, E, F, G	B2, L1, L6, SF2
R1936	A, B1, C, D, E, F, G	B5, D1, F3, L6, N2, S1
R1937	A, B1, C, D, E, F, G	B2, D1, L1, L6, N2, SF2
R1938	A, B1, C, D, E, F, G	B2, B5, F3, L1, L2, L6, L7
R1939	A, B1, C, D, E, F, G	B5, D1, F3, N2, SF2
R1940	A, B1, C, D, E, F, G	B5, D1, F3, L1, L6, L8, N2, SH3
R1941	A, B1, B2, C, D, E, F, G, H	B5, D1, F3, L1, L6, N2
R1942	A, B1, C, D, E, F, G	B2, B5, D1, F3, N2
R1943	A, B1, C, D, E, F, G	B2, B5, F3, SF2
R1944	A, B1, C, D, E, F, G	B5, D1, F3, L1, L2, L6, L7, N2
R1945	A, B1, C, D, E, F, G	B2, B5, D1, F3, N2, SF3
R1946	A, B1, C, D, E, F, G	B5, D1, F3, N2, SF3
R1947	A, B1, C, D, E, F, G	B5, D1, F3, L6, L8, N2, SH3
R1948	A, B1, C, D, E, F, G	B2, B5, F3, L6, L8, SH3
R1949	A, B1, C, D, E, F, G	F3, L1, L2, L6, L7, L8, N2, SF2, SH3
R1950	A, B1, C, D, E, F, G	D1, F3, L1, L6, N2, SF2
R1951	A, B1, C, D, E, F, G	B5, F3, L1, L2, L6, L7, N2
R1952	A, B1, C, D, E, F, G	B5, D1, F3, N2, SG
R1953	A, B1, C, D, E, F, G	D1, L6, L8, N2, SH3, SJ2

Representers 申述人	Related Amendment Item(s) 相關修訂項目	Major Grounds / Proposals 主要理由／建議
R1954	A, B1, C, D, E, F, G	B2, B5, F3, L1, L6
R1955	A, B1, C, D, E, F, G	B5, D1, F3, L6, L8, N2, SH3
R1956	A, B1, C, D, E, F, G	B2, B5, F3, L1, L6
R1957	A, B1, C, D, E, F, G	D1, L1, L2, L6, L7, N2, SJ1
R1958	A, B1, C, D, E, F, G	D1, L1, L2, L6, L7, N2, SF2
R1959	A, B1, C, D, E, F, G	B5, D1, F3, L1, L6, N2
R1960	A, B1, C, D, E, F, G	D1, N2, SF2
R1961	A, B1, C, D, E, F, G	B5, D1, F3, L1, L6, N2
R1962	A, B1, C, D, E, F, G	B2, D1, L6, L8, N2, SH3
R1963	A, B1, C, D, E, F, G	D1, L1, L6, N2, SJ2
R1964	A, B1, C, D, E, F, G	B2, B5, F3, F8, G1, L6, L8, SH3, SJ1, SJ2, SJ3
R1965	A, B1, C, D, E, F, G	B5, D1, F3, N2, SJ3
R1966	A, B1, C, D, E, F, G	B5, D1, F3, L1, L6, N2
R1967	A, B1, B2, C, D, E, F, G, H	B2, D1, N2, SJ3
R1968	A, B1, C, D, E, F, G	B2, B5, F3, L1, L2, L6, L7, SF3
R1969	A, B1, C, D, E, F, G	B5, D1, F3, N2, SF2
R1970	A, B1, C, D, E, F, G	B2, B3, D1, F3
R1971	A, B1, C, D, E, F, G	D1, F3, L1, L6, N2
R1972	A, B1, C, D, E, F, G	B2, B5, F3, L1, L2, L6, L7, L8, SF2, SH3, SJ3
R1973	A, B1, C, D, E, F, G	B5, D1, E2, F3, L1, L6, N2
R1974	A, B1, C, D, E, F, G	B2, B5, F3, SF2
R1975	A, B1, C, D, E, F, G	B5, D1, F3, F8, G1, L1, L6, L8, N2, SF2, SJ1, SJ3
R1976	A, B1, C, D, E, F, G	B5, D1, F3, F9, N2, SF2
R1977	A, B1, C, D, E, F, G	B2, B5, F3, L1, L6
R1978	A, B1, C, D, E, F, G	B2, B5, D1, F3, G1, L1, L6
R1979	A, B1, C, D, E, F, G	B2, D1, L1, L2, L6, L7, L8, N2, SF2, SH3, SJ3
R1980	A, B1, C, D, E, F, G	B2, B5, D1, F3, L1, L6, L8, N2, SF2, SH3, SJ3
R1981	A, B1, C, D, E, F, G	B5, D1, F3, N2, SF2
R1982	A, B1, C, D, E, F, G	B2, B3, B5, D1, E2, F3, F8, L1, L6, L8, N2, Q4, Q5, SJ1, SJ2, SJ3
R1983	A, B1, C, D, E, F, G	B2, B3, B5, D1, F2, F3, F8, F9, L1, L2, L3, L6, L7, L8, M1, N2, P4, SF1, SJ1, SJ2, SJ3
R1984	A, B1, C, D, E, F, G	B2, B5, D1, E2, F3, F7, F8, J1, K1, K2, M1, N2
R1985	A, B1, C, D, E, F, G	B2, B5, D1, E2, F3, F7, F8, J1, K1, K2, M1, N2
R1986	A, B1, C, D, E, F, G	B5, D1, F3, G1, L1, L2, L6, L7, L8, N2, SH3
R1987	A, B1, C, D, E, F, G	B3, D1, E2, F3, G1, L1, L2, L6, L7, N2, SF2, SJ3
R1988	A, B1, C, D, E, F, G	B2, B5, D1, F3, L1, L2, L6, L7, N2, SF2, SJ3
R1989	A, B1, C, D, E, F, G	B5, D1, F3, L1, L2, L6, L7, L8, N2., SH3
R1990	A, B1, C, D, E, F, G	B2, B5, F3, L1, L2, L6, L7, L8, N2, SF2, SH3, SJ1
R1991	A, B1, C, D, E, F, G	B2, B5, D1, F3, L1, L2, L6, L7, L8, N2, SF2, SH3, SJ3
R1992	A, B1, C, D, E, F, G	B2, B5, D1, F3, L1, L2, L6, L7, L8, N2, SF2, SH3
R1993	A, B1, C, D, E, F, G	B5, D1, F3, L1, L2, L6, L7, L8, N2, SH3
R1994	A, B1, C, D, E, F, G	B3, D1, F3, L1, L2, L6, L7, L8, M1, N2, SH3
R1995	A, B1, C, D, E, F, G	B2, B3, B5, D1, F3, F8,SF2, G1, L1, L2, L6, L7, L8, N2, SH3, SJ1, SJ2, SJ3
R1996	A, B1, C, D, E, F, G	B2, B5, D1, F3, L1, L2, L6, L7, L8, N2, SF2, SH3, SJ3
R1997	A, B1, C, D, E, F, G	B2, B5, F3, L6, L8, SH3
R1998	A, B1, C, D, E, F, G	B2, B5, SF2, SJ3
R1999	A, B1, C, D, E, F, G	B5, D1, F3, L1, L2, L6, L7, N2
R2000	D, E, F, G	B5, F3, L1, L2, L6, L7
R2001	A, B1, C, D, E, F, G	D1, F3, L2, L6, N2, SF2
R2002	A, B1, C, D, E, F, G	D1, L1, L2, L6, N2, SF2
R2003	A, B1, C, D, E, F, G	D1, E2, F3, F6, L1, L2, L6, N2
R2004	A, B1, C, D, E, F, G	B2, B5, D1, F3, N2

Representers 申述人	Related Amendment Item(s) 相關修訂項目	Major Grounds / Proposals 主要理由／建議
R2005	A, B1, C, D, E, F, G	B2, D1, N2, SF2
R2006	A, B1, C, D, E, F, G	B1, B3, D1, F3, L1, L6, N2, SJ3
R2007	A, B1, C, D, E, F, G	D1, L1, L6, L7, L8, N2, SH3
R2008	A, B1, C, D, E, F, G	B2, D1, L1, L2, L6, L7, N2
R2009	A, B1, C, D, E, F, G	B2, D1, F3, N2, SF2
R2010	A, B1, C, D, E, F, G	D1, L1, L2, L6, L7, N2, SF2
R2011	A, B1, C, D, E, F, G	B2, D1, L6, L8, N2, SH3
R2012	A, B1, C, D, E, F, G	B2, D1, L1, L6, N2, SF2
R2013	A, B1, C, D, E, F, G	B5, D1, F3, N2, SF2
R2014	A, B1, C, D, E, F, G	B2, D1, L1, L2, L6, L7, N2
R2015	A, B1, C, D, E, F, G	B5, D1, F3, N2, SF2
R2016	A, B1, C, D, E, F, G	B2, B5, D1, F3, N2
R2017	A, B1, C, D, E, F, G	B5, D1, F3, L1, L6, N2
R2018	A, B1, C, D, E, F, G	B2, L1, L6, SJ3
R2019	A, B1, C, D, E, F, G	D1, L1, L2, L9, SJ3
R2020	A, B1, C, D, E, F, G	B2, B5, F3, L1, L6
R2021	A, B1, C, D, E, F, G	B3, D1, F3, N2, SJ3
R2022	A, B1, C, D, E, F, G	B5, D1, F3, L1, L6, N2
R2023	A, B1, C, D, E, F, G	B5, D1, F3, N2, SF2
R2024	A, B1, C, D, E, F, G	B2, D1, N2, SF2
R2025	A, B1, C, D, E, F, G	D1, F3, L1, L2, L6, L7, N2, SF2
R2026	A, B1, C, D, E, F, G	B5, D1, F3, N2, SF2
R2027	A, B1, C, D, E, F, G	B5, D1, F3, L7, L8, N2, SH3
R2028	A, B1, C, D, E, F, G	B5, D1, D2, F3, L1, L6, N2
R2029	A, B1, C, D, E, F, G	B5, D1, F3, L1, L6, N2
R2030	A, B1, C, D, E, F, G	B5, D1, F3, N2, SF2
R2031	A, B1, C, D, E, F, G	B2, D1, N2, SJ3
R2032	A, B1, C, D, E, F, G	D1, N2
R2033	A, B1, C, D, E, F, G	D1, L1, L6, N2, SJ3
R2034	A, B1, C, D, E, F, G	B2, B5, F3, L7, L8, SH3
R2035	A, B1, B2, C, D, E, F, G, H	B5, D1, F3, L1, L6, N2
R2036	A, B1, C, D, E, F, G	B5, D1, F3, L1, L6, N2
R2037	A, B1, C, D, E, F, G	B2, L1, L2, L6, L7, L9
R2038	A, B1, C, D, E, F, G	B2, B5, D1, F3, L1, L2, L6, L7, L8, N2, SH3
R2039	A, B1, C, D, E, F, G	B5, D1, F3, L1, L6, N2
R2040	A, B1, C, D, E, F, G	D1, L1, L6, N2, SF2
R2041	A, B1, C, D, E, F, G	B2, B5, F3, L1, L6
R2042	A, B1, C, D, E, F, G	B5, D1, F3, N2, SF2
R2043	A, B1, C, D, E, F, G	B2, B5, F3, L1, L6
R2044	A, B1, C, D, E, F, G	B5, D1, F3, L1, L6, N2
R2045	A, B1, C, D, E, F, G	B2, B5, F3, SF2
R2046	A, B1, C, D, E, F, G	F3, L1, L2, L6, L7, N2, SF2
R2047	A, B1, C, D, E, F, G	B5, D1, F3, L1, L6, N2
R2048	A, B1, C, D, E, F, G	D1, L1, L6, N2, SF2
R2049	A, B1, C, D, E, F, G	B2, L1, L6, SF2
R2050	A, B1, C, D, E, F, G	B2, D1, N2, SJ3
R2051	A, B1, C, D, E, F, G	B2, B5, D1, F3, N2, SF2
R2052	A, B1, C, D, E, F, G	B5, D1, F3, L1, L6, N2
R2053	A, B1, C, D, E, F, G	B2, B5, D1, F3, N2, SF2
R2054	A, B1, C, D, E, F, G	B5, D1, F3, L1, L6, N2, SF2
R2055	A, B1, C, D, E, F, G	B1, B5, D1, F3, L1, L6, M1, M2, N2
R2056	A, B1, C, D, E, F, G	B5, D1, F3, L1, L6, N2
R2057	A, B1, C, D, E, F, G	B5, D1, F3, N2, SF2

Representers 申述人	Related Amendment Item(s) 相關修訂項目	Major Grounds / Proposals 主要理由／建議
R2058	A, B1, C, D, E, F, G	B5, D1, F3, N2, SF2
R2059	A, B1, C, D, E, F, G	B5, D1, F3, N2, SF2
R2060	A, B1, C, D, E, F, G	B5, D1, F3, N2, SF2
R2061	A, B1, C, D, E, F, G	B2, B5, F3, SF2
R2062	A, B1, C, D, E, F, G	D1, L1, L2, L6, L7, N2, SF2
R2063	A, B1, C, D, E, F, G	D1, L1, L2, L6, L7, N2
R2064	A, B1, C, D, E, F, G	B5, D1, F3, L1, L2, L6, L7, N2
R2065	A, B1, C, D, E, F, G	B3, D1, F3, L1, L6, N2
R2066	A, B1, C, D, E, F, G	B2, D1, L1, L6, N2, SF2
R2067	A, B1, C, D, E, F, G	B5, L1, L2, L6, L7, L8, SH3
R2068	A, B1, C, D, E, F, G	B2, D1, N2, SJ3
R2069	A, B1, C, D, E, F, G	B5, D1, F3, L1, L6, N2
R2070	A, B1, C, D, E, F, G	B5, D1, F3, L1, L2, L6, L7, N2, SF2
R2071	A, B1, C, D, E, F, G	B5, D1, F3, L1, L6, N2
R2072	A, B1, C, D, E, F, G	B5, D1, F3, N2, SJ3
R2073	A, B1, C, D, E, F, G	B5, D1, F3, L1, L2, N2
R2074	A, B1, C, D, E, F, G	D1, D2, L6
R2075	A, B1, C, D, E, F, G	D1, L1, L2, L6, L7, L8, N2, SH3
R2076	A, B1, C, D, E, F, G	B2, F3, L1, L6, N2
R2077	A, B1, C, D, E, F, G	B3, C2, D1, F3, L1, L6
R2078	A, B1, C, D, E, F, G	B5, D1, F3, L1, L2, L6, L7, L8, N2, SH3
R2079	A, B1, C, D, E, F, G	B5, D1, F3, L1, L6, N2
R2080	A, B1, C, D, E, F, G	B5, D1, F3, F9, G1, N2, SF2
R2081	A, B1, C, D, E, F, G	B5, D1, F3, L1, L6, N2
R2082	A, B1, C, D, E, F, G	B2, F3, L1, L6, N2
R2083	A, B1, C, D, E, F, G	B2, F3, L1, L6, N2
R2084	A, B1, C, D, E, F, G	B2, L7, L8, SF2, SH3
R2085	A, B1, C, D, E, F, G	B1, B2, F3, N2, SF2
R2086	A, B1, C, D, E, F, G	B2, L1, L6, SF2
R2087	A, B1, C, D, E, F, G	B2, B5, F3, L1, L6
R2088	A, B1, C, D, E, F, G	B5, D1, F3, L1, L2, L6, L7, N2, SF2
R2089	A, B1, C, D, E, F, G	B2, SF2, SJ3
R2090	A, B1, C, D, E, F, G	D1, E2, F3, L1, L6, N2
R2091	A, B1, C, D, E, F, G	B2, B5, F3, L1, L6
R2092	A, B1, C, D, E, F, G	B5, D1, F3, N2, SF2
R2093	A, B1, C, D, E, F, G	D1, L1, L2, L6, L7, L8, N2, SF2, SH3
R2094	A, B1, C, D, E, F, G	B2, B5, D1, F3, N2
R2095	A, B1, C, D, E, F, G	B5, D1, D4, F3, N2
R2096	A, B1, C, D, E, F, G	B2, D1, N2, SF2
R2097	A, B1, C, D, E, F, G	B5, D1, F3, L1, L6, N2
R2098	A, B1, C, D, E, F, G	B1, B5, D1, F3, L7, L8, N2, SF2, SH3
R2099	A, B1, C, D, E, F, G	B1, B5, D1, F3, L1, L2, L6, L7, N2, SF2
R2100	A, B1, C, D, E, F, G	B5, D1, F3, L1, L6, M2, N2
R2101	A, B1, C, D, E, F, G	B2, L1, L2, SJ3
R2102	A, B1, C, D, E, F, G	B2, B5, F3, SF2
R2103	A, B1, C, D, E, F, G	B5, D1, F3, L1, L6, N2, SF2
R2104	A, B1, C, D, E, F, G	C2, D1, E2, F3, L1, L6, N2
R2105	A, B1, C, D, E, F, G	B2, D1, L7, L8, N2, SF2, SH3
R2106	A, B1, C, D, E, F, G	B1, B5, F3, L1, L2, L6, L7
R2107	A, B1, C, D, E, F, G	D1, L6, L8, N2, SH3, SJ2
R2108	A, B1, C, D, E, F, G	D1, E2, F3
R2109	A, B1, C, D, E, F, G	D1, L1, L6, N2
R2110	A, B1, C, D, E, F, G	B2, B5, D1, F3, L1, L2, L6, L7, L8, N2, SF2, SH3, SJ3

Representers 申述人	Related Amendment Item(s) 相關修訂項目	Major Grounds / Proposals 主要理由／建議
R2111	A, B1, C, D, E, F, G	B2, B5, D1, F3, L1, L2, L6, L7, L8, N2, SF2, SH3, SJ3
R2112	A, B1, C, D, E, F, G	B2, B5, D1, F3, L1, L2, L6, L7, L8, N2, SF2, SH3, SJ3
R2113	A, B1, C, D, E, F, G	D1, D6, L1, L2, L6, L7, N2, SF2
R2114	A, B1, C, D, E, F, G	B2, B5, F3, F5, L1, L6, SJ3
R2115	A, B1, C, D, E, F, G	B2, B5, D1, F3, L1, L6, L8, N2, SH3
R2116	A, B1, C, D, E, F, G	B1, B5, D1, F3, L1, L6, L7, L8, N2
R2117	A, B1, C, D, E, F, G	B3, B5, D1, F3, N2
R2118	A, B1, C, D, E, F, G	B2, B5, B7, D1, F3, G1, L2, N2
R2119	A, B1, C, D, E, F, G	B2, B5, L1, L2, L6, L7, SF2
R2120	A, B1, C, D, E, F, G	B2, B5, D1, F3, F9, L1, L6, N2, SF2
R2121	A, B1, C, D, E, F, G	B2, B5, D1, D2, F3, N2, SF2, SJ3
R2122	A, B1, C, D, E, F, G	B2, B5, F3, L1, L6, L7, L8, N2, SF2, SJ3
R2123	A, B1, C, D, E, F, G	B5, C2, D1, F3, G1, L1, L2, L6, L7, L8, N2, SH4
R2124	A, B1, C, D, E, F, G	B3, B5, D1, E2, F3, G1, K2, L1, L6, L9, M2, N2, Q4
R2125	A, B1, C, D, E, F, G	B2, B5, D1, F3, L1, L2, L6, L7, L8, N2, SF2, SH3
R2126	A, B1, C, D, E, F, G	B5, F10, F3, F8, L8, SJ1, SJ2, SJ3
R2127	A, B1, C, D, E, F, G	B5, D1, D4, D7, F10, F3, F8, L8, SJ1, SJ2, SJ3
R2128	A, B1, C, D, E, F, G	B5, F10, F3, F8, L8, SJ1, SJ2, SJ3
R2129	A, B1, C, D, E, F, G	B5, F10, F3, F8, L8, SJ1, SJ2, SJ3
R2130	A, B1, C, D, E, F, G	B5, F10, F3, F8, L8, SJ1, SJ2, SJ3
R2131	A, B1, C, D, E, F, G	B1, B5, E2, F10, F3, F8, L8, SJ1, SJ2, SJ3
R2132	A, B1, C, D, E, F, G	B5, F10, F3, F8, L1, L8, SJ1, SJ2, SJ3
R2133	A, B1, C, D, E, F, G	B5, F10, F3, F8, L8, SJ1, SJ2, SJ3
R2134	A, B1, C, D, E, F, G	B5, F10, F3, F8, L8, SJ1, SJ2, SJ3
R2135	A, B1, C, D, E, F, G	B5, F10, F3, F8, L8, SJ1, SJ2, SJ3
R2136	A, B1, C, D, E, F, G	B5, F10, F3, F8, L8, SJ1, SJ2, SJ3
R2137	A, B1, C, D, E, F, G	B1, B5, F10, F3, F8, L8, SJ1, SJ2, SJ3
R2138	A, B1, C, D, E, F, G	B5, F10, F3, F8, L8, SJ1, SJ2, SJ3
R2139	A, B1, C, D, E, F, G	B5, F10, F3, F8, L8, SJ1, SJ2, SJ3
R2140	A, B1, C, D, E, F, G	B3, B5, F10, F3, F8, L8, SJ1, SJ2, SJ3
R2141	A, B1, C, D, E, F, G	B5, F10, F3, F8, L8, SJ1, SJ2, SJ3
R2142	A, B1, C, D, E, F, G	B5, F10, F3, F8, L8, SJ1, SJ2, SJ3
R2143	A, B1, C, D, E, F, G	B1, B5, F10, F3, F8, L8, SJ1, SJ2, SJ3
R2144	A, B1, C, D, E, F, G	B5, F10, F3, F8, L8, SJ1, SJ2, SJ3
R2145	A, B1, C, D, E, F, G	B5, F10, F3, F8, L8, SJ1, SJ2, SJ3
R2146	A, B1, C, D, E, F, G	B5, F10, F3, F8, L8, SJ1, SJ2, SJ3
R2147	A, B1, C, D, E, F, G	B5, F10, F3, F8, L8, SJ1, SJ2, SJ3
R2148	A, B1, C, D, E, F, G	B5, F10, F3, F8, L8, SJ1, SJ2, SJ3
R2149	A, B1, C, D, E, F, G	B5, F10, F3, F8, L8, SJ1, SJ2, SJ3
R2150	A, B1, C, D, E, F, G	B5, F10, F3, F8, L8, SJ1, SJ2, SJ3
R2151	A, B1, C, D, E, F, G	B3, B5, F10, F3, F8, L8, SJ1, SJ2, SJ3
R2152	A, B1, C, D, E, F, G	B5, F10, F3, F8, L8, SJ1, SJ2, SJ3
R2153	A, B1, C, D, E, F, G	B1, B5, F10, F3, F8, L8, SJ1, SJ2, SJ3
R2154	A, B1, C, D, E, F, G	B5, F10, F3, F8, L8, SJ1, SJ2, SJ3
R2155	A, B1, C, D, E, F, G	B5, D1, F10, F3, F8, L8, SJ1, SJ2, SJ3
R2156	A, B1, C, D, E, F, G	B5, F10, F3, F8, L8, SJ1, SJ2, SJ3
R2157	A, B1, C, D, E, F, G	B5, E2, F10, F3, F8, L8, SJ1, SJ2, SJ3
R2158	A, B1, C, D, E, F, G	B5, F10, F3, F8, L8, SJ1, SJ2, SJ3
R2159	A, B1, C, D, E, F, G	B5, F10, F3, F8, L6, L8, SJ1, SJ2, SJ3
R2160	A, B1, C, D, E, F, G	B5, F10, F3, F8, L8, SJ1, SJ2, SJ3
R2161	A, B1, C, D, E, F, G	B5, F10, F3, F8, L8, SJ1, SJ2, SJ3
R2162	A, B1, C, D, E, F, G	B5, F10, F3, F8, L8, SJ1, SJ2, SJ3
R2163	A, B1, C, D, E, F, G	B5, F10, F3, F8, F9, L8, SJ1, SJ2, SJ3

Representers 申述人	Related Amendment Item(s) 相關修訂項目	Major Grounds / Proposals 主要理由／建議
R2164	A, B1, C, D, E, F, G	B5, F10, F3, F8, L2, L8, L9, SJ1, SJ2, SJ3
R2165	A, B1, C, D, E, F, G	B5, E2, F10, F3, F8, L8, SJ1, SJ2, SJ3
R2166	A, B1, C, D, E, F, G	B5, F10, F3, F8, L8, SJ1, SJ2, SJ3
R2167	A, B1, C, D, E, F, G	B3, B5, F10, F3, F8, L8, SJ1, SJ2, SJ3
R2168	A, B1, C, D, E, F, G	B5, F10, F3, F8, L8, SJ1, SJ2, SJ3
R2169	A, B1, C, D, E, F, G	B5, D1, F10, F3, F8, L6, L8, N2, SJ1, SJ2, SJ3
R2170	A, B1, C, D, E, F, G	B5, F10, F3, F8, L8, SJ1, SJ2, SJ3
R2171	A, B1, C, D, E, F, G	B5, F10, F3, F8, L8, SJ1, SJ2, SJ3
R2172	A, B1, C, D, E, F, G	B5, F10, F3, F8, L8, SJ1, SJ2, SJ3
R2173	A, B1, C, D, E, F, G	B5, F10, F3, F8, L8, SJ1, SJ2, SJ3
R2174	A, B1, C, D, E, F, G	B5, D1, F10, F3, F8, L8, SD2, SJ1, SJ2, SJ3
R2175	A, B1, C, D, E, F, G	B5, F10, F3, F8, L8, SJ1, SJ2, SJ3
R2176	A, B1, C, D, E, F, G	B5, F10, F3, F8, L8, SJ1, SJ2, SJ3
R2177	A, B1, C, D, E, F, G	B5, D1, F10, F3, F8, L8, SJ1, SJ2, SJ3
R2178	A, B1, C, D, E, F, G	B5, F10, F3, F8, L8, SJ1, SJ2, SJ3
R2179	A, B1, C, D, E, F, G	B5, F10, F3, F8, L8, SJ1, SJ2, SJ3
R2180	A, B1, C, D, E, F, G	B5, F10, F3, F8, L8, SJ1, SJ2, SJ3
R2181	A, B1, C, D, E, F, G	B1, B3, B5, D1, E2, F10, F3, F8, L8, N2, SJ1, SJ2, SJ3
R2182	A, B1, C, D, E, F, G	B5, F10, F3, F8, L8, SJ1, SJ2, SJ3
R2183	A, B1, C, D, E, F, G	B5, F10, F3, F8, L8, SJ1, SJ2, SJ3
R2184	A, B1, C, D, E, F, G	B5, D1, E2, F10, F3, F8, L2, L6, L7, L8, N2, SJ1, SJ2, SJ3
R2185	A, B1, C, D, E, F, G	B5, F10, F3, F8, L8, SJ1, SJ2, SJ3
R2186	A, B1, C, D, E, F, G	B5, F10, F3, F8, L2, L6, L8, SJ1, SJ2, SJ3
R2187	A, B1, C, D, E, F, G	B5, F10, F3, F8, L8, SJ1, SJ2, SJ3
R2188	A, B1, C, D, E, F, G	B5, F10, F3, F8, L8, SJ1, SJ2, SJ3
R2189	A, B1, C, D, E, F, G	B1, B5, F10, F3, F8, L8, M2, SJ1, SJ2, SJ3
R2190	A, B1, C, D, E, F, G	B5, F10, F3, F8, L8, SJ1, SJ2, SJ3
R2191	A, B1, C, D, E, F, G	B5, F10, F3, F8, L8, SJ1, SJ2, SJ3
R2192	A, B1, C, D, E, F, G	B5, F10, F3, F8, L8, SJ1, SJ2, SJ3
R2193	A, B1, C, D, E, F, G	B5, E2, F10, F3, F8, F9, J1, L8, SJ1, SJ2, SJ3
R2194	A, B1, C, D, E, F, G	B5, F10, F3, F8, L8, SJ1, SJ2, SJ3
R2195	A, B1, C, D, E, F, G	B5, F10, F3, F8, L8, SJ1, SJ2, SJ3
R2196	A, B1, C, D, E, F, G	B5, F10, F3, F8, L8, SJ1, SJ2, SJ3
R2197	A, B1, C, D, E, F, G	B1, B5, E2, F10, F3, F8, L8, SJ1, SJ2, SJ3
R2198	A, B1, C, D, E, F, G	B5, F10, F3, F8, L8, SJ1, SJ2, SJ3
R2199	A, B1, C, D, E, F, G	B5, F10, F3, F8, L8, SJ1, SJ2, SJ3
R2200	A, B1, C, D, E, F, G	B5, F10, F3, F8, L8, SJ1, SJ2, SJ3
R2201	A, B1, C, D, E, F, G	B5, F10, F3, F8, L8, SJ1, SJ2, SJ3
R2202	A, B1, C, D, E, F, G	B1, B5, F10, F3, F8, L8, SJ1, SJ2, SJ3
R2203	A, B1, C, D, E, F, G	B5, F10, F3, F8, L8, SJ1, SJ2, SJ3
R2204	A, B1, C, D, E, F, G	B5, F10, F3, F8, L8, SJ1, SJ2, SJ3
R2205	A, B1, C, D, E, F, G	B1, B5, F10, F3, F8, L8, SJ1, SJ2, SJ3
R2206	A, B1, C, D, E, F, G	B5, F10, F3, F8, L8, SJ1, SJ2, SJ3
R2207	A, B1, C, D, E, F, G	B5, F10, F3, F8, L8, SJ1, SJ2, SJ3
R2208	A, B1, C, D, E, F, G	B5, F3, F8, L8, SJ1, SJ2, SJ3
R2209	A, B1, C, D, E, F, G	B5, F10, F3, F8, L8, SJ1, SJ2, SJ3
R2210	A, B1, C, D, E, F, G	B5, F10, F3, F8, L8, SJ1, SJ2, SJ3
R2211	A, B1, C, D, E, F, G	B5, F10, F3, F8, L8, SJ1, SJ2, SJ3
R2212	A, B1, C, D, E, F, G	B5, F10, F3, F8, L8, SJ1, SJ2, SJ3
R2213	A, B1, C, D, E, F, G	B5, F10, F3, F8, L8, SJ1, SJ2, SJ3
R2214	A, B1, C, D, E, F, G	B5, D1, D7, F10, F3, F8, L8, SJ1, SJ2, SJ3
R2215	A, B1, C, D, E, F, G	B5, D1, F10, F3, F8, L5, L8, O1, SJ1, SJ2, SJ3
R2216	A, B1, C, D, E, F, G	B5, F10, F3, F8, L8, SJ1, SJ2, SJ3

Representers 申述人	Related Amendment Item(s) 相關修訂項目	Major Grounds / Proposals 主要理由／建議
R2217	A, B1, C, D, E, F, G	B1, B3, B5, F10, F3, F8, L8, SJ1, SJ2, SJ3
R2218	A, B1, C, D, E, F, G	B1, B5, F10, F3, F8, L8, SJ1, SJ2, SJ3
R2219	A, B1, C, D, E, F, G	B5, F10, F3, F8, L8, SJ1, SJ2, SJ3
R2220	A, B1, C, D, E, F, G	B5, F10, F3, F8, L8, SJ1, SJ2, SJ3
R2221	A, B1, C, D, E, F, G	B1, B3, B5, F10, F3, F8, L8, SJ1, SJ2, SJ3
R2222	A, B1, C, D, E, F, G	B5, F10, F3, F8, L8, SJ1, SJ2, SJ3
R2223	A, B1, C, D, E, F, G	B5, F10, F3, F8, L8, SJ1, SJ2, SJ3
R2224	A, B1, C, D, E, F, G	B5, F10, F3, F8, L8, SJ1, SJ2, SJ3
R2225	A, B1, C, D, E, F, G	B5, F10, F3, F8, L8, SJ1, SJ2, SJ3
R2226	A, B1, C, D, E, F, G	B5, F10, F3, F8, L8, SJ1, SJ2, SJ3
R2227	A, B1, C, D, E, F, G	B5, F10, F3, F8, L8, SJ1, SJ2, SJ3
R2228	A, B1, C, D, E, F, G	B5, F10, F3, F8, L8, SJ1, SJ2, SJ3
R2229	A, B1, C, D, E, F, G	B5, F10, F3, F8, L8, SJ1, SJ2, SJ3
R2230	A, B1, C, D, E, F, G	B5, F10, F3, F8, L8, SJ1, SJ2, SJ3
R2231	A, B1, C, D, E, F, G	B5, F10, F3, F8, L8, SJ1, SJ2, SJ3
R2232	A, B1, C, D, E, F, G	B5, F10, F3, F8, L8, SJ1, SJ2, SJ3
R2233	A, B1, B2, C, D, E, F, G	B3, B5, D1, D6, D8, F3, F8, J2, L1, L2, L6, M2, N2, SD3, SF2, SJ3
R2234	A, B1, B2, C, D, E, F, G	B3, B5, D1, D6, D8, F3, F8, J2, L1, L2, L6, M2, N2, SD3, SF2, SJ3
R2235	A, B1, C, D, E, F, G	B5, E2, F10, F3, F8, L8, P4, SJ1, SJ2, SJ3
R2236	A, B1, C, D, E, F, G	B5, F10, F3, F8, L8, SJ1, SJ2, SJ3
R2237	A, B1, C, D, E, F, G	B5, F10, F3, F8, L8, SJ1, SJ2, SJ3
R2238	A, B1, C, D, E, F, G	B5, F10, F3, F8, L8, SJ1, SJ2, SJ3
R2239	A, B1, C, D, E, F, G	B5, B7, F10, F3, F8, L2, L8, N1, SJ1, SJ2, SJ3
R2240	A, B1, C, D, E, F, G	E2, P4
R2241	A, B1, C, D, E, F, G	B5, F10, F3, F8, L8, SJ1, SJ2, SJ3
R2242	A, B1, C, D, E, F, G	B1, B5, F10, F3, F8, L8, SJ1, SJ2, SJ3
R2243	A, B1, C, D, E, F, G	B5, F10, F3, F8, L8, SJ1, SJ2, SJ3
R2244	A, B1, C, D, E, F, G	B5, F10, F3, F8, L8, SJ1, SJ2, SJ3
R2245	A, B1, C, D, E, F, G	B3, F3, F7, F8, F9
R2246	A, B1, C, D, E, F, G	B1, B5, F10, F3, F8, L8, SJ1, SJ2, SJ3
R2247	A, B1, C, D, E, F, G	B5, E2, F10, F3, F8, L8, SJ1, SJ2, SJ3
R2248	A, B1, C, D, E, F, G	B5, F10, F3, F8, L8, SJ1, SJ2, SJ3
R2249	A, B1, C, D, E, F, G	B3, F10, F3
R2250	A, B1, C, D, E, F, G	B5, F10, F3, F8, L8, SJ1, SJ2, SJ3
R2251	A, B1, C, D, E, F, G	B1, B5, F10, F3, F8, L8, SJ1, SJ2, SJ3
R2252	A, B1, C, D, E, F, G	B5, F10, F3, F8, L8, SJ1, SJ2, SJ3
R2253	A, B1, C, D, E, F, G	B5, D1, F10, F3, F8, L8, SJ1, SJ2, SJ3
R2254	A, B1, C, D, E, F, G	B5, F10, F3, F8, L8, SJ1, SJ2, SJ3
R2255	A, B1, C, D, E, F, G	B5, F10, F3, F8, L8, SJ1, SJ2, SJ3
R2256	A, B1, C, D, E, F, G	B5, F10, F3, F8, L8, SJ1, SJ2, SJ3
R2257	A, B1, C, D, E, F, G	B3, F3
R2258	A, B1, C, D, E, F, G	B5, F10, F3, F8, L8, SJ1, SJ2, SJ3
R2259	A, B1, C, D, E, F, G	B5, F10, F3, F8, L8, SJ1, SJ2, SJ3
R2260	A, B1, C, D, E, F, G	B5, E2, F10, F3, F8, L8, SJ1, SJ2, SJ3
R2261	A, B1, C, D, E, F, G	B5, F10, F3, F8, L8, SJ1, SJ2, SJ3
R2262	A, B1, C, D, E, F, G	B1, B5, F10, F3, F8, L2, L6, L8, SJ1, SJ2, SJ3
R2263	A, B1, C, D, E, F, G	B5, F10, F3, F8, L8, SJ1, SJ2, SJ3
R2264	A, B1, C, D, E, F, G	B5, D1, E2, F10, F3, F8, L8, SJ1, SJ2, SJ3
R2265	A, B1, C, D, E, F, G	B5, F10, F3, F8, L8, SJ1, SJ2, SJ3
R2266	A, B1, C, D, E, F, G	B5, F10, F3, F8, L8, SJ1, SJ2, SJ3
R2267	A, B1, C, D, E, F, G	B5, F10, F3, F8, L8, SJ1, SJ2, SJ3
R2268	A, B1, C, D, E, F, G	B5, F10, F3, F8, L8, SJ1, SJ2, SJ3
R2269	A, B1, C, D, E, F, G	B5, F10, F3, F8, L8, SJ1, SJ2, SJ3

Representers 申述人	Related Amendment Item(s) 相關修訂項目	Major Grounds / Proposals 主要理由／建議
R2270	A, B1, C, D, E, F, G	B5, E2, F10, F3, F8, L8, SJ1, SJ2, SJ3
R2271	A, B1, C, D, E, F, G	B1, B5, F10, F3, F8, L8, SJ1, SJ2, SJ3
R2272	A, B1, C, D, E, F, G	B5, F10, F3, F8, L8, SJ1, SJ2, SJ3
R2273	A, B1, C, D, E, F, G	B5, F10, F3, F8, L8, M2, P4, SJ1, SJ2, SJ3
R2274	A, B1, C, D, E, F, G	B5, F10, F3, F8, L8, SJ1, SJ2, SJ3
R2275	A, B1, C, D, E, F, G	B5, F10, F3, F8, L8, SJ1, SJ2, SJ3
R2276	A, B1, C, D, E, F, G	B5, F10, F3, F8, L8, SJ1, SJ2, SJ3
R2277	A, B1, C, D, E, F, G	B5, F10, F3, F8, L8, SJ1, SJ2, SJ3
R2278	A, B1, C, D, E, F, G	B5, F10, F3, F8, L8, SJ1, SJ2, SJ3
R2279	A, B1, C, D, E, F, G	B5, F10, F3, F8, L8, SJ1, SJ2, SJ3
R2280	A, B1, C, D, E, F, G	B5, F10, F3, F8, L8, SJ1, SJ2, SJ3
R2281	A, B1, C, D, E, F, G	B5, F10, F3, F8, L8, SJ1, SJ2, SJ3
R2282	A, B1, C, D, E, F, G	B5, F10, F3, F8, L8, SJ1, SJ2, SJ3
R2283	A, B1, C, D, E, F, G	B5, F10, F3, F8, L8, SJ1, SJ2, SJ3
R2284	A, B1, C, D, E, F, G	B5, F10, F3, F8, L8, SJ1, SJ2, SJ3
R2285	A, B1, C, D, E, F, G	B5, F10, F3, F8, L8, SJ1, SJ2, SJ3
R2286	A, B1, C, D, E, F, G	B5, F10, F3, F8, L8, SJ1, SJ2, SJ3
R2287	A, B1, C, D, E, F, G	B1, B5, F10, F3, F8, L8, SJ1, SJ2, SJ3
R2288	A, B1, C, D, E, F, G	B5, F10, F3, F8, L8, SJ1, SJ2, SJ3
R2289	A, B1, C, D, E, F, G	B5, D1, F10, F3, F8, L1, L6, L8, N2, SF2, SJ1, SJ2, SJ3
R2290	A, B1, C, D, E, F, G	B5, F10, F3, F8, L8, SJ1, SJ2, SJ3
R2291	A, B1, C, D, E, F, G	B2, B5, D1, F10, F3, F8, L8, N2, SF2, SJ1, SJ2, SJ3
R2292	A, B1, C, D, E, F, G	B5, F10, F3, F8, L8, SJ1, SJ2, SJ3
R2293	A, B1, C, D, E, F, G	B5, F10, F3, F8, L8, SJ1, SJ2, SJ3
R2294	A, B1, C, D, E, F, G	B5, F10, F3, F8, L8, SJ1, SJ2, SJ3
R2295	A, B1, C, D, E, F, G	B5, F10, F3, F8, L8, SJ1, SJ2, SJ3
R2296	A, B1, C, D, E, F, G	B1, B3, B5, E2, F10, F3, F8, L8, SJ1, SJ2, SJ3
R2297	A, B1, C, D, E, F, G	B5, F10, F3, F8, L8, SJ1, SJ2, SJ3
R2298	A, B1, C, D, E, F, G	B5, F10, F3, F8, L8, SJ1, SJ2, SJ3
R2299	A, B1, C, D, E, F, G	B5, F10, F3, F8, L8, SJ1, SJ2, SJ3
R2300	A, B1, C, D, E, F, G	B5, F10, F3, F8, L8, SJ1, SJ2, SJ3
R2301	A, B1, C, D, E, F, G	B5, F10, F3, F8, L8, SJ1, SJ2, SJ3
R2302	A, B1, C, D, E, F, G	B5, F10, F3, F8, L8, SJ1, SJ2, SJ3
R2303	A, B1, C, D, E, F, G	B3, B5, D1, F10, F3, F8, L8, SJ1, SJ2, SJ3
R2304	A, B1, C, D, E, F, G	B5, E1, F10, F3, F8, L8, O1, SJ1, SJ2, SJ3
R2305	A, B1, C, D, E, F, G	B5, D1, F10, F3, F8, L8, SJ1, SJ2, SJ3
R2306	A, B1, C, D, E, F, G	B5, F10, F3, F8, L8, SJ1, SJ2, SJ3
R2307	A, B1, C, D, E, F, G	B5, F10, F3, F8, L8, SJ1, SJ2, SJ3
R2308	G	B1, E2, F3, J1
R2309	A, B1, C, D, E, F, G	B3, B5, D1, F10, F3, F8, L8, SJ1, SJ2, SJ3
R2310	A, B1, C, D, E, F, G	B5, F10, F3, F8, L8, SJ1, SJ2, SJ3
R2311	A, B1, C, D, E, F, G	B5, F10, F3, F8, L8, SJ1, SJ2, SJ3
R2312	A, B1, C, D, E, F, G	B5, D1, F10, F3, F8, L1, L6, L8, N2, SJ1, SJ2, SJ3
R2313	A, B1, C, D, E, F, G	B5, F10, F3, F8, L8, SJ1, SJ2, SJ3
R2314	A, B1, C, D, E, F, G	B5, F10, F3, F8, L6, L8, SJ1, SJ2, SJ3
R2315	A, B1, C, D, E, F, G	B5, F10, F3, F8, L8, SJ1, SJ2, SJ3
R2316	A, B1, C, D, E, F, G	B5, F10, F3, F8, L8, SJ1, SJ2, SJ3
R2317	A, B1, C, D, E, F, G	B1, B5, D1, D9, F10, F3, F8, L8, SJ1, SJ2, SJ3
R2318	A, B1, C, D, E, F, G	B5, F10, F3, F8, L8, SJ1, SJ2, SJ3
R2319	A, B1, C, D, E, F, G	B5, F10, F3, F8, L8, SJ1, SJ2, SJ3
R2320	A, B1, C, D, E, F, G	B5, E2, F10, F3, F8, F9, L8, SJ1, SJ2, SJ3
R2321	A, B1, C, D, E, F, G	B5, F10, F3, F8, L8, SJ1, SJ2, SJ3
R2322	A, B1, C, D, E, F, G	B3, B5, F10, F3, F8, L8, SJ1, SJ2, SJ3

Representers 申述人	Related Amendment Item(s) 相關修訂項目	Major Grounds / Proposals 主要理由／建議
R2323	A, B1, C, D, E, F, G	B5, F10, F3, F8, L8, SJ1, SJ2, SJ3
R2324	A, B1, C, D, E, F, G	B5, F10, F3, F8, L8, SJ1, SJ2, SJ3
R2325	A, B1, C, D, E, F, G	B5, F10, F3, F8, L8, SJ1, SJ2, SJ3
R2326	A, B1, C, D, E, F, G	B5, F10, F3, F8, L8, SJ1, SJ2, SJ3
R2327	A, B1, C, D, E, F, G	B3, B5, F10, F3, F8, L8, SJ1, SJ2, SJ3
R2328	A, B1, C, D, E, F, G	B1, B5, F10, F3, F8, L8, P1, SJ1, SJ2, SJ3
R2329	A, B1, C, D, E, F, G	B2, B5, D1, F10, F3, F8, L1, L6, L7, L8, N2, SF2, SH3, SJ1, SJ2, SJ3
R2330	A, B1, C, D, E, F, G	B5, D1, E2, F10, F3, F8, L6, L8, N2, SJ1, SJ2, SJ3
R2331	A, B1, C, D, E, F, G	B5, F10, F3, F8, L8, SJ1, SJ2, SJ3
R2332	A, B1, C, D, E, F, G	B5, F10, F3, F8, L8, SJ1, SJ2, SJ3
R2333	A, B1, C, D, E, F, G	B5, F10, F3, F8, L8, SJ1, SJ2, SJ3
R2334	A, B1, C, D, E, F, G	B5, F10, F3, F8, L8, SJ1, SJ2, SJ3
R2335	A, B1, C, D, E, F, G	B5, D1, F10, F3, F8, L1, L6, L8, N2, SJ1, SJ2, SJ3
R2336	A, B1, C, D, E, F, G	B5, F10, F3, F8, L8, SJ1, SJ2, SJ3
R2337	A, B1, C, D, E, F, G	B5, F10, F3, F8, L8, SJ1, SJ2, SJ3
R2338	A, B1, C, D, E, F, G	B5, F10, F3, F8, L8, SJ1, SJ2, SJ3
R2339	A, B1, C, D, E, F, G	B5, F10, F3, F8, L8, SJ1, SJ2, SJ3
R2340	A, B1, C, D, E, F, G	B5, F10, F3, F8, L8, SJ1, SJ2, SJ3
R2341	A, B1, C, D, E, F, G	B5, D1, F10, F3, F8, L8, P4
R2342	A, B1, C, D, E, F, G	B5, F10, F3, F8, L8, SJ1, SJ2, SJ3
R2343	A, B1, C, D, E, F, G	B5, F10, F3, F8, L8, SJ1, SJ2, SJ3
R2344	A, B1, C, D, E, F, G	B5, F10, F3, F8, L8, SJ1, SJ2, SJ3
R2345	A, B1, C, D, E, F, G	B5, F10, F3, F8, L8, SJ1, SJ2, SJ3
R2346	A, B1, C, D, E, F, G	B5, F10, F3, F8, L8, O1, SJ1, SJ2, SJ3
R2347	A, B1, C, D, E, F, G	B5, F10, F3, F8, L8, SJ1, SJ2, SJ3
R2348	A, B1, C, D, E, F, G	B1, F10, F3, F6, F7, F8, F9, L8, SJ1, SJ2, SJ3
R2349	A, B1, C, D, E, F, G	B5, F10, F3, F8, L8, SJ1, SJ2, SJ3
R2350	A, B1, C, D, E, F, G	B5, F10, F3, F8, L8, SJ1, SJ2, SJ3
R2351	A, B1, C, D, E, F, G	B5, F10, F3, F8, L8, SJ1, SJ2, SJ3
R2352	A, B1, C, D, E, F, G	B5, F10, F3, F8, L8, SJ1, SJ2, SJ3
R2353	A, B1, C, D, E, F, G	B5, F10, F3, F8, L8, SJ1, SJ2, SJ3
R2354	A, B1, C, D, E, F, G	B5, F10, F3, F8, L8, SJ1, SJ2, SJ3
R2355	A, B1, C, D, E, F, G	B5, F10, F3, F8, L8, SJ1, SJ2, SJ3
R2356	A, B1, C, D, E, F, G	B5, F10, F3, F8, L8, SJ1, SJ2, SJ3
R2357	A, B1, C, D, E, F, G	B5, F10, F3, F8, L8, SJ1, SJ2, SJ3
R2358	A, B1, C, D, E, F, G	B5, F10, F3, F8, L8, SJ1, SJ2, SJ3
R2359	A, B1, C, D, E, F, G	B5, F10, F3, F8, L8, SJ1, SJ2, SJ3
R2360	A, B1, C, D, E, F, G	B5, F10, F3, F8, L8, SJ1, SJ2, SJ3
R2361	A, B1, C, D, E, F, G	B5, F10, F3, F8, L8, SJ1, SJ2, SJ3
R2362	A, B1, C, D, E, F, G	B1, B5, F10, F3, F8, SJ1, SJ2, SJ3
R2363	A, B1, C, D, E, F, G	B5, F10, F3, F8, L8, SJ1, SJ2, SJ3
R2364	A, B1, C, D, E, F, G	B2, B5, D1, F10, F3, F8, L1, L6, L8, N2, SJ1, SJ2, SJ3
R2365	A, B1, C, D, E, F, G	B5, F10, F3, F8, L8, SJ1, SJ2, SJ3
R2366	A, B1, C, D, E, F, G	B2, B5, D1, F10, F3, F8, L1, L2, L6, L7, L8, N2, SF2, SH3, SJ1, SJ2, SJ3
R2367	A, B1, C, D, E, F, G	B5, D1, F10, F3, F8, L8, SJ1, SJ2, SJ3
R2368	A, B1, C, D, E, F, G	B1, B5, F10, F3, F8, L2, L6, L8, SJ1, SJ2, SJ3
R2369	A, B1, C, D, E, F, G	B5, F10, F3, F8, L8, SJ1, SJ2, SJ3
R2370	A, B1, C, D, E, F, G	B5, F10, F3, F8, L8, SJ1, SJ2, SJ3
R2371	A, B1, C, D, E, F, G	B5, F10, F3, F8, L8, SJ1, SJ2, SJ3
R2372	A, B1, C, D, E, F, G	B5, D1, F10, F3, F8, L8, SJ1, SJ2, SJ3
R2373	A, B1, C, D, E, F, G	B5, F10, F3, F8, L2, L8, SJ1, SJ2, SJ3
R2374	A, B1, C, D, E, F, G	B5, D1, F10, F3, F8, L8, SJ1, SJ2, SJ3
R2375	A, B1, C, D, E, F, G	B5, F10, F3, F8, L8, SJ1, SJ2, SJ3

Representers 申述人	Related Amendment Item(s) 相關修訂項目	Major Grounds / Proposals 主要理由／建議
R2376	A, B1, C, D, E, F, G	B5, F10, F3, F8, L8, SJ1, SJ2, SJ3
R2377	A, B1, C, D, E, F, G	B5, F10, F3, F8, L2, L6, L7, L8, SJ1, SJ2, SJ3
R2378	A, B1, C, D, E, F, G	B5, F10, F3, F8, L8, SJ1, SJ2, SJ3
R2379	A, B1, C, D, E, F, G	B5, F10, F3, F8, L8, SJ1, SJ2, SJ3
R2380	A, B1, C, D, E, F, G	B5, F10, F3, F8, L8, SJ1, SJ2, SJ3
R2381	A, B1, C, D, E, F, G	B5, F10, F3, F8, L8, SJ1, SJ2, SJ3
R2382	A, B1, C, D, E, F, G	B3, B5, F10, F3, F8, F9, L8, SJ1, SJ2, SJ3
R2383	A, B1, C, D, E, F, G	B5, F10, F3, F8, L8, SJ1, SJ2, SJ3
R2384	A, B1, C, D, E, F, G	B5, D1, F3, L6, L8, N2, SH3
R2385	A, B1, C, D, E, F, G	B2, D1, L6, L8, N2, SH3
R2386	A, B1, C, D, E, F, G	B2, D1, L6, L8, N2, SH3
R2387	A, B1, C, D, E, F, G	B2, D1, L6, L8, N2, SH3
R2388	A, B1, C, D, E, F, G	B2, D1, L6, L8, N2, SH3
R2389	A, B1, C, D, E, F, G	B5, D1, F3, L1, L6, N2
R2390	A, B1, C, D, E, F, G	B1, B5, N2, SF2
R2391	A, B1, C, D, E, F, G	B5, D1, F3, N2, SF2
R2392	A, B1, C, D, E, F, G	B5, D1, L1, L6, N2
R2393	A, B1, C, D, E, F, G	B5, D1, F3, N2, SF2
R2394	A, B1, C, D, E, F, G	D1, L1, L6, N2, SF2
R2395	A, B1, C, D, E, F, G	B2, B5, D1, L6, L8, N2, SH3
R2396	A, B1, C, D, E, F, G	B5, D1, F3, L1, L6, N2
R2397	A, B1, C, D, E, F, G	B5, D1, F3, N2, SF2
R2398	A, B1, C, D, E, F, G	B1, B5, D1, F3, L1, L2, L6, L8, N2, SF2, SH3
R2399	A, B1, C, D, E, F, G	B2, D1, L6, L8, N2, SH3
R2400	A, B1, C, D, E, F, G	B2, D1, L1, L2, L6, L7, N2
R2401	A, B1, C, D, E, F, G	B5, D1, F3, L1, L2, L6, L7, N2, SF2
R2402	A, B1, C, D, E, F, G	B5, D1, F3, L7, L8, N2, SH3
R2403	A, B1, C, D, E, F, G	B5, D1, F3, N2, SF2
R2404	A, B1, C, D, E, F, G	B2, D1, N2
R2405	A, B1, C, D, E, F, G	B2, B5, D1, F3, N2
R2406	A, B1, C, D, E, F, G	B2, B5, D1, F3, N2
R2407	A, B1, C, D, E, F, G	D1, L1, L6, N2, SF2
R2408	A, B1, C, D, E, F, G	B5, D1, F3, L1, L6, N2
R2409	A, B1, C, D, E, F, G	B2, B5, D1, E1, F3, L1, L2, L6, L7, L8, N2, SF2, SJ3
R2410	A, B1, C, D, E, F, G	B2, B5, F3, L1, L2, L6, L7, L8, SH3
R2411	A, B1, C, D, E, F, G	F3, G1, L1, L6
R2412	A, B1, C, D, E, F, G	F3, L6
R2413	A, B1, C, D, E, F, G	F3, L1
R2414	A, B1, C, D, E, F, G	D1, F3, G1, J3, M1
R2415	A, B1, C, D, E, F, G	D1, L1, L6, N2, SF2
R2416	A, B1, C, D, E, F, G	B5, D1, F3, L1, L6, N2
R2417	A, B1, C, D, E, F, G	B5, D1, F3, L1, L6, N2
R2418	A, B1, C, D, E, F, G	B5, D1, F3, L1, N2
R2419	A, B1, C, D, E, F, G	B2, B5, D1, F3, L1, L6, L8, N2, SF2, SH3, SJ3
R2420	A, B1, C, D, E, F, G	B1, B2, B3, B5, D1, F3, F8, F9, L1, L2, L6, L7, N2, O1, SF2, SJ1, SJ3
R2421	A, B1, C, D, E, F, G	B2, B5, F3, SF2
R2422	A, B1, C, D, E, F, G	B2, SF2, SJ3
R2423	A, B1, C, D, E, F, G	B2, B5, F3, SF2, SJ3
R2424	A, B1, C, D, E, F, G	B5, D1, F3, L6, L8, N2, SF2, SH3
R2425	A, B1, C, D, E, F, G	B5, D1, F3, L6, L8, N2, SH3
R2426	A, B1, C, D, E, F, G	B2, B5, D1, F3, L2, L6, M2, N2, SF2
R2427	A, B1, C, D, E, F, G	B2, B5, D1, F3, N2
R2428	A, B1, C, D, E, F, G	D1, L1, L2, L6, L7, N2

Representers 申述人	Related Amendment Item(s) 相關修訂項目	Major Grounds / Proposals 主要理由／建議
R2429	A, B1, C, D, E, F, G	D1, F3, L1, L6, N2
R2430	A, B1, C, D, E, F, G	B5, D1, F3, L1, L6, N2
R2431	A, B1, C, D, E, F, G	B2, D1, D7, N2, SF2
R2432	A, B1, C, D, E, F, G	B2, B5, D1, F3, L1, L2, L6, L7, L8, N2, SH3
R2433	A, B1, C, D, E, F, G	B2, B5, D1, F3, L1, L2, L6, L7, N2
R2434	A, B1, C, D, E, F, G	B3, E2, G1, L2, M1, M2
R2435	A, B1, C, D, E, F, G	B2, B5, D1, F3, L1, L2, L6, L7, L8, N2, SH3
R2436	A, B1, C, D, E, F, G	B3, B5, D1, F3, J1,M2 N2
R2437	A, B1, C, D, E, F, G	B5, E2, F10, F3, F6, F8, F9, J1, SH3, SJ1, SJ2, SJ3
R2438	A, B1, C, D, E, F, G	B5, B6, E2, F10, F3, F8, F9, L8, SJ1, SJ2, SJ3
R2439	A, B1, C, D, E, F, G	B3, F3, F6
R2440	A, B1, C, D, E, F, G	B5, D1, F3, L1, L6
R2441	A, B1, C, D, E, F, G	B5, D1, F3, N2, SJ3
R2442	A, B1, C, D, E, F, G	D1, N2
R2443	A, B1, C, D, E, F, G	B2, L1, L6, SF2
R2444	A, B1, C, D, E, F, G	B5, D1, F3, L1, L6, N2
R2445	A, B1, C, D, E, F, G	D1
R2446	A, B1, C, D, E, F, G	D1, N2
R2447	A, B1, C, D, E, F, G	B1, L8, M2
R2448	A, B1, C, D, E, F, G	B2, E2, F7, F9, L1, L2, L6, L7
R2449	A, B1, C, D, E, F, G	D1
R2450	A, B1, C, D, E, F, G	B5, D1, F3, N2, SF2
R2451	A, B1, C, D, E, F, G	B3, B5, D6, E2, F3, N2, SF2
R2452	A, B1, C, D, E, F, G	D1
R2453	A, B1, C, D, E, F, G	B3, C2, E2
R2454	A, B1, C, D, E, F, G	B3, D1, N2
R2455	A, B1, C, D, E, F, G	B3, D1, F3, L1, L6, N2
R2456	A, B1, C, D, E, F, G	B5, D1, F3, F8, G1, L8
R2457	A, B1, C, D, E, F, G	B3, D1, F3, L1, L6
R2458	A, B1, C, D, E, F, G	B2, B5, D1, F3, L1, L6, N2
R2459	A, B1, C, D, E, F, G	D1, J1, L1, N2
R2460	A, B1, C, D, E, F, G	B2, B5, F3, L1, L2, L6, L7
R2461	A, B1, C, D, E, F, G	D1, E2, L1, L4
R2462	A, B1, C, D, E, F, G	D1, F1, L1
R2463	A, B1, C, D, E, F, G	B2, D1, N2
R2464	A, B1, C, D, E, F, G	B3, C2, D1, D6, F3, L1, L2, N2, SF2
R2465	A, B1, C, D, E, F, G	B1, B3, E2, F3, F8, SJ3, SJ4
R2466	A, B1, C, D, E, F, G	B3, B5, D1, E2, F3, L1, L6, N2
R2467	A, B1, C, D, E, F, G	B2, D1, N2
R2468	A, B1, C, D, E, F, G	B5, D1, F3, L1, L6, N2
R2469	A, B1, C, D, E, F, G	C2, D1, D6, E2, L1, L2, N2
R2470	A, B1, B2, C, D, E, F, G	D1, F3, SD2
R2471	A, B1, C, D, E, F, G	B2, B3, B5, D1, L1, L2, L6, SJ3
R2472	A, B1, C, D, E, F, G	D1, F3, G1, H1, L2, L6, N2
R2473	A, B1, C, D, E, F, G	D1, F8, N2, SH3
R2474	A, B1, C, D, E, F, G	B5, D1, F3, L1, L2, L6
R2475	A, B1, C, D, E, F, G	D1, H1, L1, N2
R2476	A, B1, C, D, E, F, G	D1, L1, L2, L6, L7, N2
R2477	A, B1, C, D, E, F, G	B5, F3, F8, F9, L1, L6
R2478	A, B1, C, D, E, F, G	D1
R2479	A, B1, C, D, E, F, G	B2, D1, N2, SF2, SJ3
R2480	A, B1, C, D, E, F, G	D1, L1, L2, N2, Q5, SJ3
R2481	A, B1, C, D, E, F, G	D1, L1, L6, N2, SJ3

Representers 申述人	Related Amendment Item(s) 相關修訂項目	Major Grounds / Proposals 主要理由／建議
R2482	A, B1, C, D, E, F, G	B5, D1, F3, N2, SJ3
R2483	A, B1, C, D, E, F, G	B1, B5, D1, F3, L1, L6, L7, N2, SH3
R2484	A, B1, C, D, E, F, G	B2, B5, F3, L1, L2, L6, L7, L8, SF2, SH3, SJ3
R2485	A, B1, C, D, E, F, G	B3, D1, E2, F3, L1, L2, N2
R2486	A, B1, C, D, E, F, G	B2, B5, D1, F3, L1, L6, N2
R2487	A, B1, C, D, E, F, G	B2, D1, L1, L2, L6, L7
R2488	A, B1, C, D, E, F, G	B5, C2, D1, D4, D7, E2, G1, L1, L2, L6, N3, SJ3
R2489	A, B1, C, D, E, F, G	D1, L9, SF2
R2490	A, B1, C, D, E, F, G	B2
R2491	A, B1, C, D, E, F, G	B2, L1, L6, SF2
R2492	A, B1, C, D, E, F, G	C2, F3, F7, F8, L1
R2493	A, B1, C, D, E, F, G	B5, D1, F3, L1, L6, N2, SF2
R2494	A, B1, C, D, E, F, G	B5, D1, F3, L1, L6, N2, SF2
R2495	A, B1, C, D, E, F, G	D1, L1, L6, N2, SF2
R2496	A, B1, C, D, E, F, G	B5, D1, F3, L1, L6, N2, SF2
R2497	A, B1, C, D, E, F, G	B5, D1, F3, N2, SF2
R2498	D, F, G	B5, F3, SF2, SJ3
R2499	A, B1, C, D, E, F, G	B2, B5, D1, F3, G1, L6, N2
R2500	A, B1, C, D, E, F, G	B2, D1, L6, L8, N2, SH3
R2501	A, B1, C, D, E, F, G	B5, D1, E2, F3, J1, N2, SF2
R2502	A, B1, C, D, E, F, G	D1, F3, L1, N2, SF2, SJ3
R2503	A, B1, C, D, E, F, G	B2, D1, D2, N2, SJ3
R2504	A, B1, C, D, E, F, G	B5, F10, F3, F8, L8, SJ1, SJ2, SJ3
R2505	A, B1, C, D, E, F, G	B5, D1, F10, F3, F8, L6, L8, N2, SJ1, SJ2, SJ3
R2506	A, B1, C, D, E, F, G	B5, D1, F3, L6, N2
R2507	A, B1, C, D, E, F, G	B5, D1, F3, L1, L6, N2
R2508	A, B1, C, D, E, F, G	B2, L1, L6, SJ3
R2509	A, B1, C, D, E, F, G	D1, N2, SJ3
R2510	A, B1, C, D, E, F, G	D1, N2
R2511	A, B1, C, D, E, F, G	F3, L1, SD1, SD2
R2512	A, B1, C, D, E, F, G	F1, N2, SD1, SD2, SF2
R2513	A, B1, C, D, E, F, G	B5, F10, F3, F8, L8, SJ1, SJ2, SJ3
R2514	A, B1, C, D, E, F, G	D1, F3, L1, L8, N2
R2515	A, B1, C, D, E, F, G	D1, F3, L6
R2516	A, B1, C, D, E, F, G	D1, E2, F3, G1, L6, N2
R2517	A, B1, C, D, E, F, G	B2, F3, L6
R2518	A, B1, C, D, E, F, G	B2, L1, L6, SF2
R2519	A, B1, C, D, E, F, G	B2, D1, E2, F3, L1, L6
R2520	A, B1, C, D, E, F, G	D1, L1, N2, SJ3
R2521	A, B1, C, D, E, F, G	D1, E2, F3, L6, N2
R2522	A, B1, C, D, E, F, G	D1, M1
R2523	A, B1, C, D, E, F, G	B1, B2, D1, F3, L7, N2
R2524	A, B1, C, D, E, F, G	B5, D1, F3, F7, F9, N2
R2525	A, B1, C, D, E, F, G	B5, D1, F3, L1, L2, L6, N2
R2526	A, B1, C, D, E, F, G	B5, D1, E2, F3, F9, L1, L2, N2
R2527	A, B1, C, D, E, F, G	B6, D1, L6
R2528	A, B1, C, D, E, F, G	F3., G1, L1, L2, L6, N2
R2529	A, B1, C, D, E, F, G	B1, F3, J1, N2
R2530	A, B1, C, D, E, F, G	B5, D1, F3, L1, L2, N2
R2531	A, B1, C, D, E, F, G	B2, F3, H1, SF2
R2532	A, B1, C, D, E, F, G	B5, D2, F3, L6, N2
R2533	A, B1, C, D, E, F, G	B6, D1, E2, F3., L1, L6
R2534	A, B1, C, D, E, F, G	B5, D1, F3, L1, L6

Representers 申述人	Related Amendment Item(s) 相關修訂項目	Major Grounds / Proposals 主要理由／建議
R2535	A, B1, C, D, E, F, G	B3, B5, D1, F3, N2, SF2, SJ3
R2536	A, B1, C, D, E, F, G	B3, D2, L6
R2537	A, B1, B2, C, D, E, F, G	B3, B5, D1, F3, F8, F10, L1, L2, L6, L8, N2, SJ1, SJ2, SJ3
R2538	A, B1, C, D, E, F, G	B3, D1, F3, L1, L6, Q5, SH3
R2539	A, B1, C, D, E, F, G	D1, D7, E2, F3, F5, F7, F9, L1, L6
R2540	A, B1, C, D, E, F, G	B5, B6, F3, L2, L6, L9
R2541	A, B1, C, D, E, F, G	B3, B5, D1, E2, F6, F8, L1, SF3
R2542	A, B1, C, D, E, F, G	B1, B5, F3, N2
R2543	A, B1, C, D, E, F, G	B2, E2, L1, L2, L6, L7, SJ1, SJ3
R2544	A, B1, C, D, E, F, G	F9, L1
R2545	A, B1, C, D, E, F, G	D1, E2, F8, F9, G1
R2546	A, B1, C, D, E, F, G	B3, D1, F3, G1, L1, L2, N2
R2547	A, B1, C, D, E, F, G	B1, D1, F3, H1, L1, N2, SF2
R2548	A, B1, C, D, E, F, G	D1, F3, L6, N2
R2549	A, B1, C, D, E, F, G	D1, F3
R2550	A, B1, C, D, E, F, G	B3, D1, L1, L6, N2, SQ4
R2551	A, B1, C, D, E, F, G	B3, B5, D1, E2, F3, L6, L7
R2552	A, B1, C, D, E, F, G	B3, E2, F3, N3
R2553	A, B1, C, D, E, F, G	D1, F8, F9, L2, SF2
R2554	A, B1, C, D, E, F, G	B5, F3, SJ1, SJ2, SJ3
R2555	A, B1, C, D, E, F, G	D1, F3, L6, N2
R2556	A, B1, C, D, E, F, G	B2, B5, D1, E2, F3, L1, L6
R2557	A, B1, C, D, E, F, G	B2, F3, L1
R2558	A, B1, C, D, E, F, G	F3, G1, L1
R2559	A, B1, C, D, E, F, G	B1, F3, L6
R2560	A, B1, C, D, E, F, G	D2, F3, L1, L6
R2561	A, B1, C, D, E, F, G	D1
R2562	A, B1, C, D, E, F, G	B3, D1, N2
R2563	A, B1, C, D, E, F, G	C1, D1, L2, N2
R2564	A, B1, C, D, E, F, G	D1, E2, F3, L6
R2565	A, B1, C, D, E, F, G	D1
R2566	A, B1, C, D, E, F, G	B5, F3, L8, SJ1, SJ2, SJ3
R2567	A, B1, C, D, E, F, G	F3, L6, N2
R2568	A, B1, C, D, E, F, G	D1, F3, N2
R2569	A, B1, C, D, E, F, G	D1, E2, F3, G1, L1, L2, L6, L7, SF2
R2570	A, B1, C, D, E, F, G	E2, F3, L8, SJ3
R2571	A, B1, C, D, E, F, G	D1, E2, F3, G1, L6, N1, N2
R2572	A, B1, C, D, E, F, G	B3, E2, F3, F6, F9, F13, F14, L1, SF2
R2573	A, B1, C, D, E, F, G	C2, D1, D2, F3, F9, L3
R2574	A, B1, C, D, E, F, G	B1, B3, F3, F8, L2, SJ2
R2575	A, B1, C, D, E, F, G	B1, B3, E2, F10, F3, F8, G1, L2, L6, L8, M1, M2, P4
R2576	A, B1, C, D, E, F, G	B1, B2, F2, F8, F9, H1, L1, L7, L8, SF2
R2577	A, B1, C, D, E, F, G	B2, B5, D1, F3, L1, L2, L6, L7, L8, N2, SF2, SH3, SJ3
R2578	A, B1, C, D, E, F, G	D1, D7, E2, F3, F8, F9, G1, L1, L8, L9, N2, SJ1, SJ2, SJ3
R2579	A, B1, C, D, E, F, G, H	D1, E2, F3, L1, L2, N2
R2580	A, B1, C, D, E, F, G	B5, D1, F3, F5, J1, L1, L6, N2
R2581	A, B1, C, D, E, F, G	D1, D2, D7
R2582	A, B1, B2, C, D, F, G	B3, D1, D2, D4, D6, D7, D8, E2, F1, F3, F8, J1, M1, N2, SD3
R2583	A, B1, B2, C, D, F, G	B1, B2, B3, E2, F3, F8, J1, O1, P4
R2584	A, B1, C, D, F, G	B3, D1, F3, F9, K2, L1
R2585	A, B1, C, D, G, H	D1, D2, N2, T1, T2
R2586	A, B1, B2, D, E, F, G	D1, F3, L1, L2, M2, Q5, SD2
R2587	A, B1, D, E, F, G	D1, L1, L2, L6, L7, N2

Representers 申述人	Related Amendment Item(s) 相關修訂項目	Major Grounds / Proposals 主要理由／建議
R2588	A, B1, D, E, F, G	D1, E2, F3, L6, N2
R2589	A, B1, D, E, G	B7, D1, N1
R2590	A, B1, D, E, G	D1, N1, N2, Q4
R2591	A, B1, D, E, G	B1, D1, N1, N2
R2592	A, B1, D, G, H	D1, N2
R2593	A, B1, D, G, H	D1, D7, T1
R2594	A, B1, B2, D, G	C2, D1, D7, F3, F8, F9
R2595	A, B1, B2, D, G	D1, D2
R2596	A, B1, B2, D, G	D1, D2, F3, F8, L2, L6, M2, N2
R2597	A, B1, B2, D, G	Q4
R2598	A, B1, B2, D, G	D1
R2599	A, B1, B2, D, G	D1, F3, L6
R2600	A, B1, B2, D, G	D1, E2
R2601	A, B1, B2, D, G	D1
R2602	A, B1, B2, D, G	D1, D7, E2, F3
R2603	A, B1, B2, D, G	D1
R2604	A, B1, B2, D, G	B1, B3, D1, D6, E2, N2, P1
R2605	A, B1, B2, D, G	B3, D1
R2606	A, B1, B2, D, G	D1, D2
R2607	A, B1, B2, D, G	B1, D1
R2608	A, B1, B2, D, G	D1, E2
R2609	A, B1, B2, D, G	D1, D2, N2
R2610	A, B1, B2, D, G	B1, B5, D1
R2611	A, B1, B2, D, G	D1
R2612	A, B1, D, F, G	D1, E2, F3, F8, G1, J1
R2613	A, B1, D, F, G	D1, E2, F3, G1, N2
R2614	A, B1, D, F, G	B1, B3, B5, C1, D1, J1, N2, SD2, SJ3
R2615	A, B1, D, F, G	D1, D5, F8, F9
R2616	A, B1, D, F, G	D1, E2, F3, F8, F9, J1, SJ3
R2617	A, B1, D, G	D1, E2
R2618	A, B1, D, G	B3, D1, E2
R2619	A, B1, D, G	D1, F3, F8, G1
R2620	A, B1, D, G	B3
R2621	A, B1, D, G	J1, K2
R2622	A, B1, D, G	E2, F3
R2623	A, B1, D, G	D1, E2, F3
R2624	A, B1, D, G	B3
R2625	A, B1, D, G	D1
R2626	A, B1, D, G	Nil 沒有
R2627	A, B1, D, G	B1, F3
R2628	A, B1, D, G	F3
R2629	A, B1, D, G	F3
R2630	A, B1, D, G	J1, K2
R2631	A, B1, D, G	D1, F3, N2
R2632	A, B1, D, G	F3
R2633	A, B1, D, G	B3, D1, E2, N2
R2634	A, B1, D, G	F3
R2635	A, B1, D, G	D1
R2636	A, B1, D, G	B2
R2637	A, B1, D, G	F3
R2638	A, B1, D, G	F3
R2639	A, B1, D, G	D1, E2, M2, N2
R2640	A, B1, D, G	D1, D2, D6, F8

Representers 申述人	Related Amendment Item(s) 相關修訂項目	Major Grounds / Proposals 主要理由／建議
R2641	A, B1, D, G	D1
R2642	A, B1, D, G	C2, D1, F3, G1
R2643	A, B1, D, G	D1, D2
R2644	A, B1, D, G	D1
R2645	A, B1, D, G	D1, D3, F8, N2
R2646	A, B1, D, G	D1
R2647	A, B1, D, G	E2
R2648	A, B1, D, G	Nil 沒有
R2649	A, B1, D, G	D1, D2, D7, D9
R2650	A, B1, C, D, E, F, G	B5, F10, F3, F8, L8, SJ1, SJ2, SJ3
R2651	A, B1, D, G	B1, B6, D1
R2652	A, B1, D, G	D1, N2
R2653	A, B1, D, G	D1
R2654	A, B1, D, G	B3, B5, D1, D2, F3, L1, L2, L8, M1, P4, SD2, SJ1
R2655	A, B1, D, G	D1, D2
R2656	A, B1, D, G	D1
R2657	A, B1, D, G	D1
R2658	A, B1, D, G	D1
R2659	A, B1, D, G	N2
R2660	A, B1, D, G	D1, D2
R2661	A, B1, D, G	B1, D1, F3
R2662	A, B1, D, G	D1, E2, F8, N2
R2663	A, B1, D, G	D1
R2664	A, B1, D, G	D1, E2, F3, N2, SD1, SD2, SQ1
R2665	A, B1, D, G	D1, E2
R2666	A, B1, D, G	D1, F8, N2
R2667	A, B1, D, G	D1, F3, N2
R2668	A, B1, D, G	B1, D1, E2, F8
R2669	A, B1, D, G	D1
R2670	A, B1, D, G	B1, D1, E2, F8, N2
R2671	A, B1, D, G	D1, N2
R2672	A, B1, D, G	B1, D1, D7, D10, F3, N2
R2673	A, B1, D, G	B1, B2, C2, D1, D2, E2, F7, F8, L6, N2
R2674	A, B1, D, G	A2
R2675	A, B1, D, G	A1
R2676	A, B1, D, G	B3, B5, F3
R2677	A, B1, D, G	D1, N2
R2678	A, B1, D, G	B3, C1, N2
R2679	A, B1, D, G	D1, E2
R2680	A, B1, D, G	D1, F3, M1, M2
R2681	A, B1, D, G	D1, D7, D8, N2
R2682	A, B1, D, G	D1, D2, N3
R2683	A, B1, D, G	D1, D7
R2684	A, B1, D, G	L2
R2685	A, B1, D, G	D1, D2, F3
R2686	A, B1, D, G	A1
R2687	A, B1, D, G	A1
R2688	A, B1, D, G	A1
R2689	A, B1, D, G	B3, D1, L1
R2690	A, B1, D, G	N2
R2691	A, B1, D, G	B1, D1, F3, L2, N2
R2692	A, B1, D, G	D1, F3, L1, L2, N2
R2693	A, B1, D, E, G	D2, SQ12

Representers 申述人	Related Amendment Item(s) 相關修訂項目	Major Grounds / Proposals 主要理由／建議
R2694	A, B1, D, G	B1, D1, D7
R2695	A, B1, D, G	D1, F8, N2
R2696	A, B1, D, G	D1
R2697	A, B1, D, G	B1, B3
R2698	A, B1, D, G	N2, SD3
R2699	A, B1, D, G	B3, C1, D1
R2700	A, B1, D, G	B3, D1
R2701	A, B1, D, G	D1
R2702	A, B1, D, G	B5, D1
R2703	A, B1, D, G	D1, D7
R2704	A, B1, D, G	D1
R2705	A, B1, D, G	C1, D1, F3, M2, N2, P4
R2706	A, B1, D, G	D1
R2707	A, B1, D, G	D1
R2708	A, B1, D, G	B3, O1
R2709	A, B1, D, G	D1, N2
R2710	A, B1, D, G	D1
R2711	A, B1, D, G	D1
R2712	A, B1, D, G	D1
R2713	A, B1, D, G	D1
R2714	A, B1, D, G	D1, E2, F3, N2
R2715	A, B1, D, G	D1
R2716	A, B1, D, G	D1, N2
R2717	A, B1, D, G	D1
R2718	A, B1, D, G	D1
R2719	A, B1, D, G	D1, E2, N2
R2720	A, B1, D, G	D1
R2721	A, B1, D, G	N2
R2722	A, B1, D, G	C2, J1
R2723	A, B1, D, G	C1, D1
R2724	A, B1, D, G	D1
R2725	A, B1, D, G	B1, D1
R2726	A, B1, D, G	N2
R2727	A, B1, D, G	C1, D1, N3
R2728	A, B1, D, G	D1, D2
R2729	A, B1, D, G	D1, F3
R2730	A, B1, D, G	C1, N2
R2731	A, B1, D, G	D1
R2732	A, B1, D, G	D1
R2733	A, B1, D, G	D1, G1
R2734	A, B1, D, G	D1
R2735	A, B1, D, G	D1
R2736	A, B1, D, G	D1
R2737	A, B1, D, G	F1, F3
R2738	A, B1, D, G	F3
R2739	A, B1, D, G	B3, D1, E2, F3, J1, SJ3
R2740	A, B1, D, G	B1, D1, E2, F3, N2
R2741	A, B1, D, G	B3
R2742	A, B1, D, G	A1
R2743	A, B1, D, G	D1
R2744	A, B1, D, G	D1
R2745	A, B1, D, G	D1, D2
R2746	A, B1, D, G	D1, N2

Representers 申述人	Related Amendment Item(s) 相關修訂項目	Major Grounds / Proposals 主要理由／建議
R2747	A, B1, D, G	D1, N2
R2748	A, B1, D, G	E2, L1
R2749	A, B1, D, G	C1, D1
R2750	A, B1, D, G	D1
R2751	A, B1, F, G	E2, F3, F8, F9, J1, SF1, SJ3
R2752	A, B1, G	B6, D7, E2, F3, F8, F9, SJ3
R2753	A, B1, G	D1, D4, F3, G1, N2, SD1, SD3
R2754	A, B1, G	C2, D1, N2
R2755	A, B1, B2, C, D, E, F, G	B6, D1, F3
R2756	A, B1, G	D1, N3
R2757	A, B1, G	D1
R2758	A, B1, D, G	B6, B7, D1, D2
R2759	A, B1, D, G	C1
R2760	F, G	F3
R2761	A, B1, B2, G	F8, L2, M1, M2, O1
R2762	A, B1, B2, G	B1, M2
R2763	A, B1, B2, G	D1, N2
R2764	A, B1, B2, G	O1, SQ1, SQ14
R2765	A, B1, B2, D, H	B3, E2, R1
R2766	A, B1, B2, D	B1, D1, E2, F3, F8, J1, N3, R1, SQ2
R2767	A, B1, D	B3, D1, N2
R2768	A, B1, D	D1, E2, F3, G1, J1
R2769	A, B1, D	D1, Q1
R2770	A, B1, D	C2, N2
R2771	A, B1, D	D1, D4, D7, N2
R2772	A, B1, D	D1
R2773	A, B1, D	C2, D1, F3, F8
R2774	A, B1, D	F3, F9, G1
R2775	A, B1, D	A1
R2776	A, B1, D	D1, E2, F3, F8, L1, N2, Q1, Q3
R2777	A, B1, D	E2, F3, L6
R2778	A, B1, E	B3, D1, F11, G1, N1, SJ1
R2779	A, B1, C	C1, D1, F3, F8, F9
R2780	B1, D, E, G	D1, G1
R2781	B1, B2, D, E, F, G, H	D1, L1, L6, T1, T2
R2782	B1, D, F, G	B5, D1, F3, N2, SF2
R2783	B1, F, G	D1, E2
R2784	A, D, E, F, G	B5, D1, F3, N2, SF2
R2785	A, F, G	E2, F3, F8, F9, J1, SJ1, SJ3
R2786	A, F, G	E2, F3, F8, F9, G1, J1, L2, Q2, SJ3
R2787	A, G	A1
R2788	A, B1, B	D1, F3, N3
R2789	A, B1, B	D2, E2, G1, R1, SJ1
R2790	A, B1, B	M2, M3, SF1
R2791	A, B1, B	D1, E2, F7, M2, N2, Q3, R1
R2792	A, B1, B2, C, D, E, F, G, H	B1, B3, B5, E2, F12, L1, L9
R2793	A, B1, B	F8, M3, R1, SJ1
R2794	A, B1, B	B1, B2, B3, C1, D1, D2, D4, E2, F3, F7, F8, F9, G1, SH1, SJ1
R2795	A, B1, B	D1, G1, N2
R2796	A, B1, B	B3, E2, L1, L2, R1
R2797	A, B1, B	F3
R2798	A, B1, B	D1, D7
R2799	A, B1, B	C1, D1, N2, N3, R1, SJ1

Representers 申述人	Related Amendment Item(s) 相關修訂項目	Major Grounds / Proposals 主要理由／建議
R2800	A, B1, B	C1, D1, N2, N3, R1, SJ1
R2801	A, B1, B	D1, F3, F8, N2
R2802	A, B1, B	D1, F3, F8
R2803	A, B	D1, F4, K1, N2, O1, SJ1, SQ1
R2804	A, B	D1, F4, K1, N2, O1, SJ1, SQ1
R2805	A, B	D1, F4, K1, N2, O1, SJ1, SQ1
R2806	A, B	B2, B3, B5, D1, E2, F10, F3, F7, F8, F9, SD1, SH1, SJ1
R2807	A, B	B2, B3, B5, D1, E2, F10, F3, F7, F8, F9, SD1, SH1, SJ1
R2808	A, B	B2, B3, B5, D1, E2, F10, F3, F7, F8, F9, SD1, SH1, SJ1
R2809	A, B	B2, B3, B5, D1, E2, F10, F3, F7, F8, F9, SD1, SH1, SJ1
R2810	A, B	B2, B3, B5, D1, E2, F10, F3, F7, F8, F9, SD1, SH1, SJ1
R2811	A, B	B2, B3, B5, D1, E2, F10, F3, F7, F8, F9, SD1, SH1, SJ1
R2812	A, B	B2, B3, B5, D1, E2, F10, F3, F7, F8, F9, SD1, SH1, SJ1
R2813	A, B	B2, B3, B5, D1, E2, F10, F3, F7, F8, F9, SD1, SH1, SJ1
R2814	A, B	B2, B3, B5, D1, E2, F10, F3, F7, F8, F9, SD1, SH1, SJ1
R2815	A, B	B2, B3, B5, D1, E2, F10, F3, F7, F8, F9, SD1, SH1, SJ1
R2816	A, B	B2, B3, B5, D1, E2, F10, F3, F7, F8, F9, SD1, SH1, SJ1
R2817	A, B	B2, B3, B5, D1, E2, F10, F3, F7, F8, F9, SD1, SH1, SJ1
R2818	A, B	B2, B3, B5, D1, E2, F10, F3, F7, F8, F9, SD1, SH1, SJ1
R2819	A, B	B2, B3, B5, D1, E2, F10, F3, F7, F8, F9, SD1, SH1, SJ1
R2820	A, B	B2, B3, B5, D1, E2, F10, F3, F7, F8, F9, SD1, SH1, SJ1
R2821	A, B	B2, B3, B5, D1, E2, F10, F3, F7, F8, F9, SD1, SH1, SJ1
R2822	A, B	B2, B3, B5, D1, E2, F10, F3, F7, F8, F9, SD1, SH1, SJ1
R2823	A, B	B2, B3, B5, D1, E2, F10, F3, F7, F8, F9, SD1, SH1, SJ1
R2824	A, B	B2, B3, B5, D1, E2, F10, F3, F7, F8, F9, SD1, SH1, SJ1
R2825	A, B	B2, B3, B5, D1, E2, F10, F3, F7, F8, F9, SD1, SH1, SJ1
R2826	A, B	B2, B3, B5, D1, E2, F10, F3, F7, F8, F9, SD1, SH1, SJ1
R2827	A, B	B2, B3, B5, D1, E2, F10, F3, F7, F8, F9, SD1, SH1, SJ1
R2828	A, B	B2, B3, B5, D1, E2, F10, F3, F7, F8, F9, SD1, SH1, SJ1
R2829	A, B	B2, B3, B5, D1, E2, F10, F3, F7, F8, F9, SD1, SH1, SJ1
R2830	A, B	B2, B3, B5, D1, E2, F10, F3, F7, F8, F9, SD1, SH1, SJ1
R2831	A, B	B2, B3, B5, D1, E2, F10, F3, F7, F8, F9, SD1, SH1, SJ1
R2832	A, B	B2, B3, B5, D1, E2, F10, F3, F7, F8, F9, SD1, SH1, SJ1
R2833	A, B	B2, B3, B5, D1, E2, F10, F3, F7, F8, F9, SD1, SH1, SJ1
R2834	A, B	B2, B3, B5, D1, E2, F10, F3, F7, F8, F9, SD1, SH1, SJ1
R2835	A, B	B2, B3, B5, D1, E2, F10, F3, F7, F8, F9, SD1, SH1, SJ1
R2836	A, B	B2, B3, B5, D1, E2, F10, F3, F7, F8, F9, H1, SD1, SH1, SJ1
R2837	A, B	B2, B3, B5, D1, E2, F10, F3, F7, F8, F9, SD1, SH1, SJ1
R2838	A, B	B2, B3, B5, D1, E2, F10, F3, F7, F8, F9, SD1, SH1, SJ1
R2839	A, B	B2, B3, B5, D1, E2, F10, F3, F7, F8, F9, SD1, SH1, SJ1
R2840	A, B	B2, B3, B5, D1, E2, F10, F3, F7, F8, F9, SD1, SH1, SJ1
R2841	A, B	B2, B3, B5, D1, E2, F10, F3, F7, F8, F9, SD1, SH1, SJ1
R2842	A, B	B2, B3, B5, D1, E2, F10, F3, F7, F8, F9, SD1, SH1, SJ1
R2843	A, B	B2, B3, B5, D1, E2, F10, F3, F7, F8, F9, SD1, SH1, SJ1
R2844	A, B	B2, B3, B5, D1, E2, F10, F3, F7, F8, F9, SD1, SH1, SJ1
R2845	A, B	B2, B3, B5, D1, E2, F10, F3, F7, F8, F9, SD1, SH1, SJ1
R2846	A, B	B2, B3, B5, D1, E2, F10, F3, F7, F8, F9, SD1, SH1, SJ1
R2847	A, B	B2, B3, B5, D1, E2, F10, F3, F7, F8, F9, SD1, SH1, SJ1
R2848	A, B	B2, B3, B5, D1, E2, F10, F3, F7, F8, F9, SD1, SH1, SJ1
R2849	A, B	B2, B3, B5, D1, E2, F10, F3, F7, F8, F9, SD1, SH1, SJ1
R2850	A, B	B2, B3, B5, D1, E2, F10, F3, F7, F8, F9, SD1, SH1, SJ1
R2851	A, B	B2, B3, B5, D1, E2, F10, F3, F7, F8, F9, SD1, SH1, SJ1
R2852	A, B	B2, B3, B5, D1, E2, F10, F3, F7, F8, F9, SD1, SH1, SJ1

Representers 申述人	Related Amendment Item(s) 相關修訂項目	Major Grounds / Proposals 主要理由／建議
R2853	A, B	B2, B3, B5, D1, E2, F10, F3, F7, F8, F9, SD1, SH1, SJ1
R2854	A, B	B2, B3, B5, D1, E2, F10, F3, F7, F8, F9, SD1, SH1, SJ1
R2855	A, B	B2, B3, B5, D1, E2, F10, F3, F7, F8, F9, SD1, SH1, SJ1
R2856	A, B	B2, B3, B5, D1, E2, F10, F3, F7, F8, F9, SD1, SH1, SJ1
R2857	A, B	B2, B3, B5, D1, E2, F10, F3, F7, F8, F9, SD1, SH1, SJ1
R2858	A, B	B2, B3, B5, D1, E2, F10, F3, F7, F8, F9, SD1, SH1, SJ1
R2859	A, B	B2, B3, B5, D1, E2, F10, F3, F7, F8, F9, SD1, SH1, SJ1
R2860	A, B	B2, B3, B5, D1, E2, F10, F3, F7, F8, F9, SD1, SH1, SJ1
R2861	A, B	B2, B3, B5, D1, E2, F10, F3, F7, F8, F9, SD1, SH1, SJ1
R2862	A, B	B2, B3, B5, D1, D2, E2, F10, F3, F7, F8, F9, SD1, SH1, SJ1
R2863	A, B	B2, B3, B5, D1, E2, F10, F3, F7, F8, F9, SD1, SH1, SJ1
R2864	A, B	B2, B3, B5, D1, E2, F10, F3, F7, F8, F9, SD1, SH1, SJ1
R2865	A, B	B2, B3, B5, D1, E2, F10, F3, F7, F8, F9, SD1, SH1, SJ1
R2866	A, B	B2, B3, B5, D1, E2, F10, F3, F7, F8, F9, O1, SD1, SH1, SJ1
R2867	A, B	B2, B3, B5, D1, E2, F10, F3, F7, F8, F9, SD1, SH1, SJ1
R2868	A, B	B2, B3, B5, D1, E2, F10, F3, F7, F8, F9, SD1, SH1, SJ1
R2869	A, B	B2, B3, B5, D1, E2, F10, F3, F7, F8, F9, SD1, SH1, SJ1
R2870	A, B	B2, B3, B5, D1, E2, F10, F3, F7, F8, F9, SD1, SH1, SJ1
R2871	A, B	B2, B3, B5, D1, E2, F10, F3, F7, F8, F9, SD1, SH1, SJ1
R2872	A, B	B2, B3, B5, D1, E2, F10, F3, F7, F8, F9, SD1, SH1, SJ1
R2873	A, B	B2, B3, B5, D1, E2, F10, F3, F7, F8, F9, SD1, SH1, SJ1
R2874	A, B	B2, B3, B5, D1, E2, F10, F3, F7, F8, F9, SD1, SH1, SJ1
R2875	A, B	B2, B3, B5, D1, E2, F10, F3, F7, F8, F9, SD1, SH1, SJ1
R2876	A, B	B2, B3, B5, D1, E2, F10, F3, F7, F8, F9, SD1, SH1, SJ1
R2877	A, B	B2, B3, B5, D1, E2, F10, F3, F7, F8, F9, SD1, SH1, SJ1
R2878	A, B	B2, B3, B5, D1, E2, F10, F3, F7, F8, F9, SD1, SH1, SJ1
R2879	A, B	B2, B3, B5, D1, E2, F10, F3, F7, F8, F9, SD1, SH1, SJ1
R2880	A, B	B2, B3, B5, D1, E2, F10, F3, F7, F8, F9, SD1, SH1, SJ1
R2881	A, B	B2, B3, B5, D1, E2, F10, F3, F7, F8, F9, SD1, SH1, SJ1
R2882	A, B	B2, B3, B5, D1, E2, F10, F3, F7, F8, F9, SD1, SH1, SJ1
R2883	A, B	B2, B3, B5, D1, E2, F10, F3, F7, F8, F9, SD1, SH1, SJ1
R2884	A, B	B2, B3, B5, D1, E2, F10, F3, F7, F8, F9, SD1, SH1, SJ1
R2885	A, B	B2, B3, B5, D1, E2, F10, F3, F7, F8, F9, SD1, SH1, SJ1
R2886	A, B	B2, B3, B5, D1, E2, F10, F3, F7, F8, F9, SD1, SH1, SJ1
R2887	A, B	B2, B3, B5, D1, E2, F10, F3, F7, F8, F9, SD1, SH1, SJ1
R2888	A, B	B2, B3, B5, D1, E2, F10, F3, F7, F8, F9, SD1, SH1, SJ1
R2889	A, B	B2, B3, B5, D1, E2, F10, F3, F7, F8, F9, SD1, SH1, SJ1
R2890	A, B	B2, B3, B5, D1, E2, F10, F3, F7, F8, F9, SD1, SH1, SJ1
R2891	A, B	B2, B3, B5, D1, E2, F10, F3, F7, F8, F9, SD1, SH1, SJ1
R2892	A, B	B2, B3, B5, D1, E2, F10, F3, F7, F8, F9, SD1, SH1, SJ1
R2893	A, B	B2, B3, B5, D1, E2, F10, F3, F7, F8, F9, SD1, SH1, SJ1
R2894	A, B	B2, B3, B5, D1, E2, F10, F3, F7, F8, F9, SD1, SH1, SJ1
R2895	A, B	B2, B3, B5, D1, E2, F10, F3, F7, F8, F9, SD1, SH1, SJ1
R2896	A, B	B2, B3, B5, D1, E2, F10, F3, F7, F8, F9, SD1, SH1, SJ1
R2897	A, B	B2, B3, B5, D1, E2, F10, F3, F7, F8, F9, SD1, SH1, SJ1
R2898	A, B	B2, B3, B5, D1, E2, F10, F3, F7, F8, F9, SD1, SH1, SJ1
R2899	A, B	B2, B3, B5, D1, E2, F10, F3, F7, F8, F9, SD1, SH1, SJ1
R2900	A, B	B2, B3, B5, D1, E2, F10, F3, F7, F8, F9, SD1, SH1, SJ1
R2901	A, B	B2, B3, B5, D1, E2, F10, F3, F7, F8, F9, SD1, SH1, SJ1
R2902	A, B	B2, B3, B5, D1, E2, F10, F3, F7, F8, F9, SD1, SH1, SJ1
R2903	A, B	B2, B3, B5, D1, E2, F10, F3, F7, F8, F9, SD1, SH1, SJ1
R2904	A, B	B2, B3, B5, D1, E2, F10, F3, F7, F8, F9, SD1, SH1, SJ1
R2905	A, B	B2, B3, B5, D1, E2, F10, F3, F7, F8, F9, SD1, SH1, SJ1

Representers 申述人	Related Amendment Item(s) 相關修訂項目	Major Grounds / Proposals 主要理由／建議
R2906	A, B	B2, B3, B5, D1, E2, F10, F3, F7, F8, F9, SD1, SH1, SJ1
R2907	A, B	B2, B3, B5, D1, E2, F10, F3, F7, F8, F9, K1, O1, SD1, SH1, SJ1
R2908	A, B	B2, B3, B5, D1, E2, F10, F3, F7, F8, F9, SD1, SH1, SJ1
R2909	A, B	B2, B3, B5, D1, E2, F10, F3, F7, F8, F9, SD1, SH1, SJ1
R2910	A, B	B2, B3, B5, D1, E2, F10, F3, F7, F8, F9, SD1, SH1, SJ1
R2911	A, B	B2, B3, B5, D1, E2, F10, F3, F7, F8, F9, SD1, SH1, SJ1
R2912	A, B	B2, B3, B5, D1, E2, F10, F3, F7, F8, F9, SD1, SH1, SJ1
R2913	A, B	B2, B3, B5, D1, E2, F10, F3, F7, F8, F9, SD1, SH1, SJ1
R2914	A, B	B2, B3, B5, D1, E2, F10, F3, F7, F8, F9, SD1, SH1, SJ1
R2915	A, B	B2, B3, B5, D1, E2, F10, F3, F7, F8, F9, SD1, SH1, SJ1
R2916	A, B	B2, B3, B5, D1, E2, F10, F3, F7, F8, F9, SD1, SH1, SJ1
R2917	A, B	B2, B3, B5, D1, E2, F10, F3, F7, F8, F9, SD1, SH1, SJ1
R2918	A, B	B2, B3, B5, D1, E2, F10, F3, F7, F8, F9, SD1, SH1, SJ1
R2919	A, B	B2, B3, B5, D1, E2, F10, F3, F7, F8, F9, SD1, SH1, SJ1
R2920	A, B	B2, B3, B5, D1, E2, F10, F3, F7, F8, F9, SD1, SH1, SJ1
R2921	A, B	B2, B3, B5, D1, E2, F10, F3, F7, F8, F9, SD1, SH1, SJ1
R2922	A, B	B2, B3, B5, D1, E2, F10, F3, F7, F8, F9, SD1, SH1, SJ1
R2923	A, B	B2, B3, B5, D1, E2, F10, F3, F7, F8, F9, SD1, SH1, SJ1
R2924	A, B	B2, B3, B5, D1, E2, F10, F3, F7, F8, F9, SD1, SH1, SJ1
R2925	A, B	B2, B3, B5, D1, E2, F10, F3, F7, F8, F9, SD1, SH1, SJ1
R2926	A, B	B2, B3, B5, D1, E2, F10, F3, F7, F8, F9, SD1, SH1, SJ1
R2927	A, B	B2, B3, B5, D1, E2, F10, F3, F7, F8, F9, SD1, SH1, SJ1
R2928	A, B	B2, B3, B5, D1, E2, F10, F3, F7, F8, F9, SD1, SH1, SJ1
R2929	A, B	B2, B3, B5, D1, E2, F10, F3, F7, F8, F9, SD1, SH1, SJ1
R2930	A, B	B2, B3, B5, D1, E2, F10, F3, F7, F8, F9, SD1, SH1, SJ1
R2931	A, B	B2, B3, B5, D1, E2, F10, F3, F7, F8, F9, SD1, SH1, SJ1
R2932	A, B	B2, B3, B5, D1, E2, F10, F3, F7, F8, F9, SD1, SH1, SJ1
R2933	A, B	B2, B3, B5, D1, E2, F10, F3, F7, F8, F9, SD1, SH1, SJ1
R2934	A, B	B2, B3, B5, D1, E2, F10, F3, F7, F8, F9, SD1, SH1, SJ1
R2935	A, B	B2, B3, B5, D1, E2, F10, F3, F7, F8, F9, SD1, SH1, SJ1
R2936	A, B	B2, B3, B5, D1, E2, F10, F3, F7, F8, F9, SD1, SH1, SJ1
R2937	A, B	B2, B3, B5, D1, E2, F10, F3, F7, F8, F9, SD1, SH1, SJ1
R2938	A, B	B2, B3, B5, D1, E2, F10, F3, F7, F8, F9, SD1, SH1, SJ1
R2939	A, B	B2, B3, B5, D1, E2, F10, F3, F7, F8, F9, SD1, SH1, SJ1
R2940	A, B	B2, B3, B5, D1, E2, F10, F3, F7, F8, F9, SD1, SH1, SJ1
R2941	A, B	B2, B3, B5, D1, E2, F10, F3, F7, F8, F9, SD1, SH1, SJ1
R2942	A, B	B2, B3, B5, D1, E2, F10, F3, F7, F8, F9, SD1, SH1, SJ1
R2943	A, B	B2, B3, B5, D1, E2, F10, F3, F7, F8, F9, SD1, SH1, SJ1
R2944	A, B	B2, B3, B5, D1, E2, F10, F3, F7, F8, F9, SD1, SH1, SJ1
R2945	A, B	B2, B3, B5, D1, E2, F10, F3, F7, F8, F9, SD1, SH1, SJ1
R2946	A, B	B2, B3, B5, D1, E2, F10, F3, F7, F8, F9, SD1, SH1, SJ1
R2947	A, B	B2, B3, B5, D1, E2, F10, F3, F7, F8, F9, SD1, SH1, SJ1
R2948	A, B	B2, B3, B5, D1, E2, F10, F3, F7, F8, F9, SD1, SH1, SJ1
R2949	A, B	B2, B3, B5, D1, E2, F10, F3, F7, F8, F9, SD1, SH1, SJ1
R2950	A, B	B2, B3, B5, D1, E2, F10, F3, F7, F8, F9, SD1, SH1, SJ1
R2951	A, B	B2, B3, B5, D1, E2, F10, F3, F7, F8, F9, SD1, SH1, SJ1
R2952	A, B	B2, B3, B5, D1, E2, F10, F3, F7, F8, F9, SD1, SH1, SJ1
R2953	A, B	B2, B3, B5, D1, E2, F10, F3, F7, F8, F9, SD1, SH1, SJ1
R2954	A, B	B2, B3, B5, D1, E2, F10, F3, F7, F8, F9, SD1, SH1, SJ1
R2955	A, B	B2, B3, B5, D1, E2, F10, F3, F7, F8, F9, SD1, SH1, SJ1
R2956	A, B	B2, B3, B5, D1, E2, F10, F3, F7, F8, F9, SD1, SH1, SJ1
R2957	A, B	B2, B3, B5, D1, E2, F10, F3, F7, F8, F9, SD1, SH1, SJ1
R2958	A, B	B2, B3, B5, D1, E2, F10, F3, F7, F8, F9, SD1, SH1, SJ1

Representers 申述人	Related Amendment Item(s) 相關修訂項目	Major Grounds / Proposals 主要理由／建議
R2959	A, B	B2, B3, B5, D1, E2, F10, F3, F7, F8, F9, SD1, SH1, SJ1
R2960	A, B	B2, B3, B5, D1, E2, F10, F3, F7, F8, F9, SD1, SH1, SJ1
R2961	A, B	B2, B3, B5, D1, E2, F10, F3, F7, F8, F9, SD1, SH1, SJ1
R2962	A, B	B2, B3, B5, D1, E2, F10, F3, F7, F8, F9, SD1, SH1, SJ1
R2963	A, B	B2, B3, B5, D1, E2, F10, F3, F7, F8, F9, SD1, SH1, SJ1
R2964	A, B	B2, B3, B5, D1, E2, F10, F3, F7, F8, F9, SD1, SH1, SJ1
R2965	A, B	B2, B3, B5, D1, E2, F10, F3, F7, F8, F9, SD1, SH1, SJ1
R2966	A, B	B2, B3, B5, D1, E2, F10, F3, F7, F8, F9, SD1, SH1, SJ1
R2967	A, B	B2, B3, B5, D1, E2, F10, F3, F7, F8, F9, SD1, SH1, SJ1
R2968	A, B	B2, B3, B5, D1, E2, F10, F3, F7, F8, F9, SD1, SH1, SJ1
R2969	A, B	B2, B3, B5, D1, E2, F10, F3, F7, F8, F9, SD1, SH1, SJ1
R2970	A, B	B2, B3, B5, D1, E2, F10, F3, F7, F8, F9, SD1, SH1, SJ1
R2971	A, B	B2, B3, B5, D1, E2, F10, F3, F7, F8, F9, SD1, SH1, SJ1
R2972	A, B	B2, B3, B5, D1, E2, F10, F3, F7, F8, F9, SD1, SH1, SJ1
R2973	A, B	B2, B3, B5, D1, E2, F10, F3, F7, F8, F9, SD1, SH1, SJ1
R2974	A, B	B2, B3, B5, D1, E2, F10, F3, F7, F8, F9, SD1, SH1, SJ1
R2975	A, B	B2, B3, B5, D1, E2, F10, F3, F7, F8, F9, SD1, SH1, SJ1
R2976	A, B	B2, B3, B5, D1, E2, F10, F3, F7, F8, F9, SD1, SH1, SJ1
R2977	A, B	B2, B3, B5, D1, E2, F10, F3, F7, F8, F9, SD1, SH1, SJ1
R2978	A, B	B2, B3, B5, D1, E2, F10, F3, F7, F8, F9, SD1, SH1, SJ1
R2979	A, B	B2, B3, B5, D1, E2, F10, F3, F7, F8, F9, SD1, SH1, SJ1
R2980	A, B	B2, B3, B5, D1, E2, F10, F3, F7, F8, F9, SD1, SH1, SJ1
R2981	A, B	B2, B3, B5, D1, E2, F10, F3, F7, F8, F9, SD1, SH1, SJ1
R2982	A, B	B2, B3, B5, D1, E2, F10, F3, F7, F8, F9, SD1, SH1, SJ1
R2983	A, B	B2, B3, B5, D1, E2, F10, F3, F7, F8, F9, SD1, SH1, SJ1
R2984	A, B	B2, B3, B5, D1, E2, F10, F3, F7, F8, F9, SD1, SH1, SJ1
R2985	A, B	B2, B3, B5, D1, E2, F10, F3, F7, F8, F9, SD1, SH1, SJ1
R2986	A, B	B2, B3, B5, D1, E2, F10, F3, F7, F8, F9, SD1, SH1, SJ1
R2987	A, B	B2, B3, B5, D1, E2, F10, F3, F7, F8, F9, SD1, SH1, SJ1
R2988	A, B	B2, B3, B5, D1, E2, F10, F3, F7, F8, F9, SD1, SH1, SJ1
R2989	A, B	B2, B3, B5, D1, E2, F10, F3, F7, F8, F9, SD1, SH1, SJ1
R2990	A, B	B2, B3, B5, D1, E2, F10, F3, F7, F8, F9, SD1, SH1, SJ1
R2991	A, B	B2, B3, B5, D1, E2, F10, F3, F7, F8, F9, SD1, SH1, SJ1
R2992	A, B	B2, B3, B5, D1, E2, F10, F3, F7, F8, F9, SD1, SH1, SJ1
R2993	A, B	B2, B3, B5, D1, E2, F10, F3, F7, F8, F9, SD1, SH1, SJ1
R2994	A, B	B2, B3, B5, D1, E2, F10, F3, F7, F8, F9, SD1, SH1, SJ1
R2995	A, B	B2, B3, B5, D1, E2, F10, F3, F7, F8, F9, SD1, SH1, SJ1
R2996	A, B	B2, B3, B5, D1, E2, F10, F3, F7, F8, F9, SD1, SH1, SJ1
R2997	A, B	B2, B3, B5, D1, E2, F10, F3, F7, F8, F9, SD1, SH1, SJ1
R2998	A, B	B1, D1, D5, D7, F13, F7, F8, F9, N2
R2999	A, B	B2, B3, B5, D1, E2, F10, F3, F7, F8, F9, SD1, SH1, SJ1
R3000	A, B	B2, B3, B5, D1, E2, F10, F3, F7, F8, F9, SD1, SH1, SJ1
R3001	A, B	B2, B3, B5, D1, E2, F10, F3, F7, F8, F9, SD1, SH1, SJ1
R3002	A, B	B2, B3, B5, D1, E2, F10, F3, F7, F8, F9, SD1, SH1, SJ1
R3003	A, B	B2, B3, B5, D1, E2, F10, F3, F7, F8, F9, SD1, SH1, SJ1
R3004	A, B	B2, B3, B5, D1, E2, F10, F3, F7, F8, F9, SD1, SH1, SJ1
R3005	A, B	B2, B3, B5, D1, E2, F10, F3, F7, F8, F9, SD1, SH1, SJ1
R3006	A, B	B2, B3, B5, D1, E2, F10, F3, F7, F8, F9, SD1, SH1, SJ1
R3007	A, B	B2, B3, B5, D1, E2, F10, F3, F7, F8, F9, SD1, SH1, SJ1
R3008	A, B	B2, B3, B5, D1, E2, F10, F3, F7, F8, F9, SD1, SH1, SJ1
R3009	A, B	B2, B3, B5, D1, E2, F10, F3, F7, F8, F9, N2, SD1, SH1, SJ1
R3010	A, B	B2, B3, B5, D1, E2, F10, F3, F7, F8, F9, SD1, SH1, SJ1
R3011	A, B	B2, B3, B5, D1, E2, F10, F3, F7, F8, F9, SD1, SH1, SJ1

Representers 申述人	Related Amendment Item(s) 相關修訂項目	Major Grounds / Proposals 主要理由／建議
R3012	A, B	B2, B3, B5, D1, E2, F10, F3, F7, F8, F9, SD1, SH1, SJ1
R3013	A, B	J3, SJ1
R3014	A, B	B2, B3, B5, D1, E2, F10, F3, F7, F8, F9, SD1, SH1, SJ1
R3015	A, B	B2, B3, B5, D1, E2, F10, F3, F6, F7, F8, F9, SD1, SH1, SJ1
R3016	A, B	B2, B3, B5, D1, E2, F10, F3, F7, F8, F9, SD1, SH1, SJ1
R3017	A, B	B2, B3, B5, D1, E2, F10, F3, F7, F8, F9, SD1, SH1, SJ1
R3018	A, B	B2, B3, B5, D1, E2, F10, F3, F7, F8, F9, SD1, SH1, SJ1
R3019	A, B	B2, B3, B5, D1, E2, F10, F3, F7, F8, F9, SD1, SH1, SJ1
R3020	A, B	B2, B3, B5, D1, E2, F10, F3, F7, F8, F9, SD1, SH1, SJ1
R3021	A, B	B2, B3, B5, D1, E2, F10, F3, F7, F8, F9, SD1, SH1, SJ1
R3022	A, B	B2, B3, B5, D1, E2, F10, F3, F7, F8, F9, SD1, SH1, SJ1
R3023	A, B	B2, B3, B5, D1, E2, F10, F3, F7, F8, F9, SD1, SH1, SJ1
R3024	A, B	B2, B3, B5, D1, E2, F10, F3, F7, F8, F9, SD1, SH1, SJ1
R3025	A, B	B2, B3, B5, D1, E2, F10, F3, F7, F8, F9, SD1, SH1, SJ1
R3026	A, B	B2, B3, B5, D1, E2, F10, F3, F7, F8, F9, SD1, SH1, SJ1
R3027	A, B	B2, B3, B5, D1, E2, F10, F3, F7, F8, F9, SD1, SH1, SJ1
R3028	A, B	B2, B3, B5, D1, E2, F10, F3, F7, F8, F9, SD1, SH1, SJ1
R3029	A, B	B2, B3, B5, D1, E2, F10, F3, F7, F8, F9, SD1, SH1, SJ1
R3030	A, B	B2, B3, B5, D1, E2, F10, F3, F7, F8, F9, SD1, SH1, SJ1
R3031	A, B	B2, B3, B5, D1, E2, F10, F3, F7, F8, F9, SD1, SH1, SJ1
R3032	A, B	B2, B3, B5, D1, E2, F10, F3, F7, F8, F9, SD1, SH1, SJ1
R3033	A, B	B2, B3, B5, D1, E2, F10, F3, F7, F8, F9, SD1, SH1, SJ1
R3034	A, B	B2, B3, B5, D1, E2, F10, F3, F7, F8, F9, SD1, SH1, SJ1
R3035	A, B	B2, B3, B5, D1, E2, F10, F3, F7, F8, F9, SD1, SH1, SJ1
R3036	A, B	B2, B3, B5, D1, E2, F10, F3, F7, F8, F9, SD1, SH1, SJ1
R3037	A, B	B2, B3, B5, D1, E2, F10, F3, F7, F8, F9, SD1, SH1, SJ1
R3038	A, B	B2, B3, B5, D1, E2, F10, F3, F7, F8, F9, SD1, SH1, SJ1
R3039	A, B	B2, B3, B5, D1, E2, F10, F3, F7, F8, F9, SD1, SH1, SJ1
R3040	A, B	B2, B3, B5, D1, E2, F10, F3, F7, F8, F9, SD1, SH1, SJ1
R3041	A, B	B2, B3, B5, D1, E2, F10, F3, F7, F8, F9, SD1, SH1, SJ1
R3042	A, B	B2, B3, B5, D1, E2, F10, F3, F7, F8, F9, SD1, SH1, SJ1
R3043	A, B	B2, B3, B5, D1, E2, F10, F3, F7, F8, F9, SD1, SH1, SJ1
R3044	A, B	B2, B3, B5, D1, E2, F10, F3, F7, F8, F9, SD1, SH1, SJ1
R3045	A, B	B2, B3, B5, D1, E2, F10, F3, F7, F8, F9, SD1, SH1, SJ1
R3046	A, B	B2, B3, B5, D1, E2, F10, F3, F7, F8, F9, SD1, SH1, SJ1
R3047	A, B	B2, B3, B5, D1, E2, F10, F3, F7, F8, F9, SD1, SH1, SJ1
R3048	A, B	B2, B3, B5, D1, E2, F10, F3, F7, F8, F9, SD1, SH1, SJ1
R3049	A, B	B2, B3, B5, D1, E2, F10, F3, F7, F8, F9, SD1, SH1, SJ1
R3050	A, B	B2, B3, B5, D1, E2, F10, F3, F7, F8, F9, SD1, SH1, SJ1
R3051	A, B	B2, B3, B5, D1, E2, F10, F3, F7, F8, F9, SD1, SH1, SJ1
R3052	A, B	B2, B3, B5, D1, E2, F10, F3, F7, F8, F9, SD1, SH1, SJ1
R3053	A, B	B2, B3, B5, D1, E2, F10, F3, F7, F8, F9, SD1, SH1, SJ1
R3054	A, B	B2, B3, B5, D1, E2, F10, F3, F7, F8, F9, SD1, SH1, SJ1
R3055	A, B	B2, B3, B5, D1, E2, F10, F3, F7, F8, F9, SD1, SH1, SJ1
R3056	A, B	B2, B3, B5, D1, E2, F10, F3, F7, F8, F9, SD1, SH1, SJ1
R3057	A, B	B2, B3, B5, D1, E2, F10, F3, F7, F8, F9, SD1, SH1, SJ1
R3058	A, B	B2, B3, B5, D1, E2, F10, F3, F7, F8, F9, SD1, SH1, SJ1
R3059	A, B	B2, B3, B5, D1, E2, F10, F3, F7, F8, F9, SD1, SH1, SJ1
R3060	A, B	B2, B3, B5, D1, E2, F10, F3, F7, F8, F9, SD1, SH1, SJ1
R3061	A, B	B2, B3, B5, D1, E2, F10, F3, F7, F8, F9, SD1, SH1, SJ1
R3062	A, B	B2, B3, B5, D1, E2, F10, F3, F7, F8, F9, SD1, SH1, SJ1
R3063	A, B	B2, B3, B5, D1, E2, F10, F3, F7, F8, F9, SD1, SH1, SJ1
R3064	A, B	B2, B3, B5, D1, E2, F10, F3, F7, F8, F9, SD1, SH1, SJ1

Representers 申述人	Related Amendment Item(s) 相關修訂項目	Major Grounds / Proposals 主要理由／建議
R3065	A, B	B2, B3, B5, D1, E2, F10, F3, F7, F8, F9, SD1, SH1, SJ1
R3066	A, B	B2, B3, B5, D1, E2, F10, F3, F7, F8, F9, SD1, SH1, SJ1
R3067	A, B	B2, B3, B5, D1, E2, F10, F3, F7, F8, F9, SD1, SH1, SJ1
R3068	A, B	B2, B3, B5, D1, E2, F10, F3, F7, F8, F9, SD1, SH1, SJ1
R3069	A, B	B2, B3, B5, D1, E2, F10, F3, F7, F8, F9, SD1, SH1, SJ1
R3070	A, B	B2, B3, B5, D1, E2, F10, F3, F7, F8, F9, SD1, SH1, SJ1
R3071	A, B	B2, B3, B5, D1, E2, F10, F3, F7, F8, F9, SD1, SH1, SJ1
R3072	A, B	B2, B3, B5, D1, E2, F10, F3, F7, F8, F9, SD1, SH1, SJ1
R3073	A, B	B2, B3, B5, D1, E2, F10, F3, F7, F8, F9, SD1, SH1, SJ1
R3074	A, B	B2, B3, B5, D1, E2, F10, F3, F7, F8, F9, SD1, SH1, SJ1
R3075	A, B	B2, B3, B5, D1, E2, F10, F3, F7, F8, F9, SD1, SH1, SJ1
R3076	A, B	B2, B3, B5, D1, E2, F10, F3, F7, F8, F9, SD1, SH1, SJ1
R3077	A, B	B2, B3, B5, D1, E2, F10, F3, F7, F8, F9, SD1, SH1, SJ1
R3078	A, B	B2, B3, B5, D1, E2, F10, F3, F7, F8, F9, SD1, SH1, SJ1
R3079	A, B	B2, B3, B5, D1, E2, F10, F3, F7, F8, F9, SD1, SH1, SJ1
R3080	A, B	B2, B3, B5, D1, E2, F10, F3, F7, F8, F9, SD1, SH1, SJ1
R3081	A, B	B2, B3, B5, D1, E2, F10, F3, F7, F8, F9, SD1, SH1, SJ1
R3082	A, B	B2, B3, B5, D1, E2, F10, F3, F7, F8, F9, SD1, SH1, SJ1
R3083	A, B	B2, B3, B5, D1, E2, F10, F3, F7, F8, F9, SD1, SH1, SJ1
R3084	A, B	B2, B3, B5, D1, E2, F10, F3, F7, F8, F9, SD1, SH1, SJ1
R3085	A, B	B2, B3, B5, D1, E2, F10, F3, F7, F8, F9, SD1, SH1, SJ1
R3086	A, B	B2, B3, B5, D1, E2, F10, F3, F7, F8, F9, SD1, SH1, SJ1
R3087	A, B	B2, B3, B5, D1, E2, F10, F3, F7, F8, F9, SD1, SH1, SJ1
R3088	A, B	B2, B3, B5, D1, E2, F10, F3, F7, F8, F9, SD1, SH1, SJ1
R3089	A, B	B2, B3, B5, D1, E2, F10, F3, F7, F8, F9, SD1, SH1, SJ1
R3090	A, B	B2, B3, B5, D1, E2, F10, F3, F7, F8, F9, SD1, SH1, SJ1
R3091	A, B	B2, B3, B5, D1, E2, F10, F3, F7, F8, F9, SD1, SH1, SJ1
R3092	A, B	B2, B3, B5, D1, E2, F10, F3, F7, F8, F9, SD1, SH1, SJ1
R3093	A, B	B2, B3, B5, D1, E2, F10, F3, F7, F8, F9, SD1, SH1, SJ1
R3094	A, B	B2, B3, B5, D1, E2, F10, F3, F7, F8, F9, SD1, SH1, SJ1
R3095	A, B	B2, B3, B5, D1, E2, F10, F3, F7, F8, F9, SD1, SH1, SJ1
R3096	A, B	B2, B3, B5, D1, E2, F10, F3, F7, F8, F9, SD1, SH1, SJ1
R3097	A, B	B2, B3, B5, D1, E2, F10, F3, F7, F8, F9, SD1, SH1, SJ1
R3098	A, B	B2, B3, B5, D1, E2, F10, F3, F7, F8, F9, SD1, SH1, SJ1
R3099	A, B	B2, B3, B5, D1, E2, F10, F3, F7, F8, F9, SD1, SH1, SJ1
R3100	A, B	B2, B3, B5, D1, E2, F10, F3, F7, F8, F9, SD1, SH1, SJ1
R3101	A, B	B2, B3, B5, D1, E2, F10, F3, F7, F8, F9, SD1, SH1, SJ1
R3102	A, B	B2, B3, B5, D1, E2, F10, F3, F7, F8, F9, SD1, SH1, SJ1
R3103	A, B	B2, B3, B5, D1, E2, F10, F3, F7, F8, F9, SD1, SH1, SJ1
R3104	A, B	B2, B3, B5, D1, E2, F10, F3, F7, F8, F9, SD1, SH1, SJ1
R3105	A, B	B2, B3, B5, D1, E2, F10, F3, F7, F8, F9, SD1, SH1, SJ1
R3106	A, B	B2, B3, B5, D1, E2, F10, F3, F7, F8, F9, SD1, SH1, SJ1
R3107	A, B	B1, D1, N2
R3108	A, B	D1, N2
R3109	A, B	D1, F3
R3110	A, B	D1, F3
R3111	A, B	B1, B3, F7, F8, F9, G1, M3, SJ1
R3112	A, B	B1, B3, F7, F8, F9, G1, M3, SJ1
R3113	A, B	B1, B3, F7, F8, F9, G1, M3, SJ1
R3114	A, B	D1, SD1
R3115	A, B	B2, C1, D1, D7, D9, N2, SD1
R3116	A, B	G1, J3, SJ1
R3117	A, B	D1, D7, D9, E2, F3, N2, N3, SF1, SJ1

Representers 申述人	Related Amendment Item(s) 相關修訂項目	Major Grounds / Proposals 主要理由／建議
R3118	A, B	D1, D7, D9, E2, F7, F8, F9, N2, SJ1
R3119	A, B	D2, SD1
R3120	A, B	B2, B3, B5, D1, D2, E2, F10, F3, F7, F8, F9, SD1, SH1, SJ1
R3121	D	L1, L2, L6, L7
R3122	A, B1, C, D, E, F, G	D1, D4, D9, H1, L7, SF2
R3123	D	SF2
R3124	D	F3, F7, L2
R3125	D, E	L1, L2, L6, L7, L8, SH3
R3126	A, B1, C, D, E, F, G, H	B1, B3, E2, F11, F13, F3, H1, N2, N3, T2
R3127	C, D, E	E2
R3128	C, D, E	F3, L6
R3129	C, D, E	B3, F9, G1, M2, N2, SD3
R3130	C, E, G	E2
R3131	E, G	B7, E2, F13, F3, F7, F8, F9, M2, N1
R3132	E, F, G	C1, D1, E2, F3, F8, F9, J1, L2, L6, N1, SD2, SJ3
R3133	E, F, G	E2, F3, F8, F9, J1, N1, SJ3
R3134	D, F, G	E2, F3, G1, L2, L6, SD2
R3135	C, D, E, F, G, H	F3, L6, M2
R3136	C, D, E, F, G, H	E2, F3, L1, L2
R3137	C, D, E, F, G	B2, L1, L2, L6, L7, L8, SH3
R3138	D, E, F, G	B5, F3, L1, L2, L6, L7
R3139	C, D, E, F, G	B5, F3, L1, L2, L6, L7, SF2
R3140	C, D, E, F, G	L2, Q5
R3141	A, B1, B2, C, D, E, F, G, H	L1
R3142	C, D, E, F, G	F3, L2
R3143	C, D, E, F, G	D1, L1, L6
R3144	C, D, E, F, G	E2, L6, O1, P4
R3145	C, D, E, F, G	E2, SD2
R3146	C, D, E, F, G	F3, L6, M2
R3147	C, D, E, F, G	F3, G1, L2, L6, L9
R3148	C, D, E, F, G, H	B3, B5, D1, F7, F8, F9, L1, L6, L8, P4, SD3, SQ4
R3149	C, D, E, F, G	D1, E2, F3, F7, F8, L1, L6, SD2
R3150	C, D, E, F, G	D1, E2, F7, F9, G1, J1, L2, SD2, SJ2, SJ3
R3151	C, D, E, F, G	F3, G1, L1, L6, L9
R3152	C, D, E, F, G	F3
R3153	A, B1, C, D, E, F, G	B3, D1, D2, D4, D6, D7, D8, E2, F1, F3, F8, M1, N2, Q1, SD2, SD3
R3154	A, B1, C, D, E, F, G	D1, D4, D6, D7, D8, N2, Q1
R3155	C, D, E, F, G	B3, L1, L2, L3, M2, O1, P4
R3156	C, D, E, F, G	B3, F3, J1, L2, SD2, SJ2, SJ3
R3157	C, D, E, F, G	D1, L2
R3158	C, D, E, F, G	L2
R3159	C, D, E, F, G	D1, D4
R3160	C, D, E, F, G	D1, E2, F3, F8, M2, N2
R3161	C, D, E, F, G	F7, F8, F9, L2, L6, L9, SF2
R3162	C, D, E, F, G	F8, L6, M2
R3163	C, D, E, F, G	E2, F3, G1, L2, M2, M3
R3164	C, D, E, F, G	E2, F3, F8, F9
R3165	C, D, E, F, G	F1, F3
R3166	C, D, E, F, G	F3, G1, L6
R3167	C, D, E, F, G	B1, B3, B7, D1, D7, E2, F3, F8, F9, H1, L2, L8, N1, SD2, SH3, SJ2, SJ3
R3168	C, D, E, F, G	B3, B5, C1, D1, D7, M2, N2
R3169	C, D, E, F, G	B5, D1, L6, L9, N2, O1
R3170	C, D, E, F, G	B1, B3, B7, F3, F8, F9, H1, L2, SH3, SJ2, SJ3

Representers 申述人	Related Amendment Item(s) 相關修訂項目	Major Grounds / Proposals 主要理由／建議
R3171	C, D, E, F, G	B1, B3, B7, D1, D7, E2, F3, F8, F9, H1, L2, L8, N1, SD2, SH3, SJ2, SJ3
R3172	C, D, E, F, G	B1, B3, B5, E2, F3, F9, L2, SD2, SF2
R3173	C, D, E, F, G	C1, F3, G1, L2
R3174	C, D, E, F, G	L1, L2
R3175	C, D, E, F, G	B3, L2, L9
R3176	C, D, E, F, G	B1, B6, F3
R3177	C, D, E, F, G	B1, B3, D1, F3, L6
R3178	C, D, E, F, G	B7, D1, E2, F3, F8, L2, L8
R3179	C, D, E, F, G	L6, SQ4
R3180	C, D, E, F, G	L1, L2, L6, L7, SF2, SJ3
R3181	C, D, E, F, G	B1, B3, B7, D1, D7, E2, F3, F8, F9, H1, L2, L8, N1, SD2, SH3, SJ2, SJ3
R3182	C, D, E, F, G	B1, B3, B7, D1, D7, E2, F3, F8, F9, H1, L2, L8, N1, SD2, SH3, SJ2, SJ3
R3183	C, D, E, F, G	B1, B3, E2, F3, F8, F9, L1, SF2
R3184	C, D, E, F, G	B3, D1, E2, F2, F3, F7, F8, F9
R3185	C, D, E, F, G	F3, F8, F9, L1, L2, L6, SH3
R3186	C, D, E, F, G	C1, G1, J1, J2, L1
R3187	G	G1, L1
R3188	C, D, E, F, G	B3, B5, J1, L1, L2, L6, SF2, SF7, SJ3
R3189	C, D, E, F, G	B3, C1, E2, G1
R3190	C, D, E, F, G	F1, F7, F9, G1
R3191	C, D, E, F, G	F3, L2, L6
R3192	C, D, E, F, G	B1, B2, E2, F3, F7, F8, F9, L1, L2, P4
R3193	C, D, E, F, G	B1, B3, D1, E2, L6, P1
R3194	C, D, E, F, G	B3, D1, E2, F3, F9, L8
R3195	C, D, E, F, G	L8
R3196	C, D, E, F, G	L2
R3197	C, D, E, F, G	B1, C1, F3, O1
R3198	C, D, E, F, G	D1, L1, M2
R3199	C, D, E, F, G	D1, D2, D8, F3, F9, G1, L6, N1, P4, SD2
R3200	C, D, E, F, G	B3, C1, D1, E2, L4, O1, SD2
R3201	C, D, E, F, G	B3, L1, L6
R3202	C, D, E, F, G	F3, F7, F8, F9
R3203	C, D, E, F, G	D1, D2, D6, E2, N2, SD2
R3204	C, D, E, F, G	B1, B3, B7, D1, D7, E2, F3, F8, F9, H1, L2, L8, N1, SD2, SH3, SJ2, SJ3
R3205	D, E, F, G	B1, B2, B3, E2, F3, F7, F8, F9, L5, L6, O1, SD2, SF2
R3206	D, E, F, G	B2, D1, L6, L8, N2, SF2, SH3, SJ3
R3207	D, E, F, G	B5, F3, L1, L6, SF2
R3208	D, E, F, G	B5, F3, L1, L2, L6, L7
R3209	D, E, F, G	B5, F3, L6, L8, SF2, SH3
R3210	D, E, F, G	B5, F3, L1, L6, SF2
R3211	D, E, F, G	B5, F3, L1, L2, L6, L7, SF2
R3212	D, E, F, G	B5, F3, L6, L8, SF2, SH3
R3213	D, E, F, G	B5, E2, F3, L1, L6, SF2
R3214	D, E, F, G	L1, L2, L6, L7, L8, SF2, SH3
R3215	D, E, F, G	L1, L2, L6, L7, SF2
R3216	D, E, F, G	L1, L2, L6, L7, SF2
R3217	D, E, F, G	L1, L2, L6, L7, SF2
R3218	D, E, F, G	L1, L2, L6, L7, SF2
R3219	D, E, F, G	L1, L2, L6, L7, L8, SH3
R3220	D, E, F, G	B5, D1, F3, L1, L6, L8, N2, SH3
R3221	D, E, F, G	B3, B6, D1, E2, F3, F8, F13, G1, J1, L1, L2, P4
R3222	D, E, F, G	B3, D1, E2, F13, F3, F8, G1, J1, L2, P4

Representers 申述人	Related Amendment Item(s) 相關修訂項目	Major Grounds / Proposals 主要理由／建議
R3223	D, E, F, G	B2, B3, B5, B6, B7, D1, E2, F3, F7, F8, F9, F13, G1, J1, L2, P4, M1, N2, SD2, SF2, SH3, SJ3
R3224	D, E, F, G	B5, F3, L6, L8, SF2, SH3
R3225	D, E, F, G	F3, L3, L6, L9, SQ8
R3226	D, E, F, G	B5, F3, L6, L8, SF2, SH3
R3227	D, E, F, G	B5, F3, L6, SF2
R3228	D, E, F, G	B2, B5, D1, F3, L1, L2, L6, L7, L8, N2, SF2, SH3, SJ3
R3229	D, E, F, G	F3, L1, L6
R3230	D, E, F, G	B5, F3, L1, L6, SF2
R3231	D, E, F, G	B5, F3, L1, L2, L6, SF2
R3232	A, B1, C, D, E, F, G	F10, F3, L6
R3233	D, E, F, G	B5, F3, L1, L2, L6, L7, L8, SH3
R3234	D, E, F, G	B5, F3, SF2
R3235	D, E, F, G	B5, F3, L6, L8, SF2, SH3
R3236	D, E, F, G	B5, F3, L1, L6, L8, SF2, SH3
R3237	D, E, F, G	L1, L2, L6, L7, L8, L9, SH3
R3238	D, E, F, G	B5, F3, L6, L8, SF2, SH3
R3239	D, E, F, G	B5, F3, L6, L8, SF2, SH3
R3240	D, E, F, G	B5, F3, L1, L6, SF2
R3241	D, E, G	L1, L2, L6, L7
R3242	D, E, F, G	B5, F3, L6, L8, SF2, SH3
R3243	D, E, F, G	B1, B5, F3, L1, L2, L6, L7, SF2
R3244	D, E, F, G	B5, F3, L1, L6, SF2
R3245	D, E, F, G	B3, F3, L1, L6, SF2
R3246	D, E, F, G	E2, F3, L1, L6, SF2
R3247	D, E, F, G	B5, E2, F3, F7, F9, L1, L6, L7, SF2.
R3248	D, E, F, G	B5, F3, L1, L6, SF2
R3249	D, E, F, G	C1, D1, F3, L1, L6, N2
R3250	D, E, F, G	H1, L1, L6, L8, SF2
R3251	C, D, E, F, G	D1, E2
R3252	D, E, F, G	B3, B5, E2, L6
R3253	D, E, F, G	B5, F3, L1, L6, SF2
R3254	D, E, F, G	B5, F3, L1, L2, L6, L7, L8, SH3
R3255	D, E, F, G	B5, F3, L1, L2, L6, L7
R3256	D, E, F, G	B1, B5, F3, L1, L2, L6, L7, SF2
R3257	D, E, F, G	B2, B5, D1, E2, F3, F7, G1, L1, L2, M2, SH3
R3258	D, E, F, G	B1, B2, B3, B7, E2, G1, L1, L2, L3, O1, SF2
R3259	D, E, F, G	B7, F3, F9, L1, L2, O1
R3260	D, E, F, G	B7, L1, L2, L9, O1
R3261	D, E, F, G	B7, L1, L2, L9, M2
R3262	D, E, F, G	B7, F3, L1, L2, M2
R3263	D, E, F, G	F3, F9, L1, L2, O1
R3264	D, E, F, G	B7, F3, L1, L2, O1
R3265	D, E, F, G	E2, F1, F3, F8, L1, L2, L3, L6, M1, O1, P4, Q1, SD2, SD3
R3266	D, E, F, G	B5, F3, L1, L6, SF2
R3267	D, E, F, G	B5, F3, L1, L2, L6, L7, SF2, SJ3
R3268	D, E, F, G	B5, F3, F7, F8, F9, L1
R3269	D, E, F, G	B3, F3, L1, L6, SF2
R3270	D, E, F, G	F3, G1, L6
R3271	D, E, F, G	B6, F9, L6
R3272	D, E, F, G	F3, L1, L6
R3273	D, E, F, G	B5, F3, L1, L6, SF2
R3274	D, E, F, G	B2, B3, E2, F9, H1, K2, L6, L7, N3, SD2

Representers 申述人	Related Amendment Item(s) 相關修訂項目	Major Grounds / Proposals 主要理由／建議
R3275	D, E, G	L1, L2, L6, L7, L8, SH3, SJ3
R3276	D, E, G	L6, L8, SF2, SH3, SJ3
R3277	D, E, G	F3, L1, SF2
R3278	D, E, G	B3, B7, D1, D7, E2, F7, F8, F9, L2, SD2, SH3, SJ2, SJ3
R3279	D, E, G	L6, L8, SF2, SH3, SJ3
R3280	D, E, G	L1, L6
R3281	D, E, G	E2, J1, L1, L7, L8
R3282	D, E, G	D1, L1, L2, L6, L7, L8, N2
R3283	D, E, G	C2, E2, F6, F8, F9, K3, SH3
R3284	D, E, G	B2, D1, L1, L2, L6, L7, N2
R3285	D, E, G	L1, L2, L6, L7, L8, SF2, SH3
R3286	D, E, G	L1, L2, L6, L7, SF2
R3287	D, E, G	L1, L2, L6, L7, L8, SH3
R3288	D, E, G	L1, L2, L6, L7, SF2
R3289	D, E, G	L1, L6, L7, L8, SF2, SH3
R3290	D, E, G	L1, L2
R3291	D, E, G	L1, L2, L6, L7, L8, SH3
R3292	D, E, G	B3, D1, D6, E2, M2, N2, N3, O1, SD2
R3293	D, E, G	B1, B2, B3, B5, D1, F2, F3, F8, F9, L1, L2, L3, L6, L7, L8, N2, O1, P4, SF2, SH3, SJ3
R3294	D, E, G	B5, F3, L1, L2, L6, SF2
R3295	D, E, G	L1, L2, L6, L7, L8, SH3
R3296	D, G	L6
R3297	D, G	B2, B7, C1, D1, D9, N2, P4, SQ10
R3298	D, G	B2, B7, C1, D1, D9, N2, P4, SQ10
R3299	D, G	C1, D1, N2
R3300	D, G	B3, E2, F3, L6
R3301	D, G	F3, G1, L6
R3302	D, G	B7, E2, L2 N1, N2, SJ2, SJ3
R3303	D, G	B3, L6
R3304	D, G	F3, J1
R3305	D, G	D1, D5, E1, J1, N2, SD2
R3306	D, G	F3, L2
R3307	D, G	F3, L6
R3308	D, G	B3, D1, F7, G1, L1, L7, L8, SD2, SJ2, SJ3
R3309	D, G	B3, E2, F3, L6
R3310	C, D, F, G	F3, F7, F8, F9, G1, L6
R3311	C, D, F, G	D1, F3, F7, F8, G1, N2, SJ3
R3312	A, B1, B2, C, D, E, F, G, H	B5, F3, SF2, SJ3
R3313	D, F, G	B5, F3, SF2, SJ3
R3314	A, B1, B2, C, D, E, F, G, H	B5, F3, SF2, SJ3
R3315	D, F, G	B5, F3, SF2, SJ3
R3316	D, F, G	B5, F3, L1, L2, L6, L7, SF2
R3317	D, F, G	B5, F3, L1, L2, L6, L7, SF2
R3318	D, F, G	B5, F3, SF2, SJ3
R3319	D, F, G	B5, F3, L1, L2, L6, L7, SJ3
R3320	D, F, G	B5, F3, SF2, Q1
R3321	D, F, G	B5, F3, SF2, SJ3
R3322	D, F, G	B5, F3, L1, L2, L6, L7, SF2
R3323	D, F, G	F3, H1, L1, L2
R3324	D, F, G	C1, F3, F8, L9, SH3
R3325	D, F, G	D1, E2, F3, G1, M2
R3326	D, F, G	D1, E2, F3, G1, M2

Representers 申述人	Related Amendment Item(s) 相關修訂項目	Major Grounds / Proposals 主要理由／建議
R3327	D, F, G	B5, F3, SF2, SJ3
R3328	D, F, G	B3, E2, F7, F9, J1
R3329	D, F, G	D1, F3, F8
R3330	D, F, G	B5, F3, L1, L2, L6, L7, SF2
R3331	D, F, G	E2, F3, F8, F9, J1, SJ3
R3332	D, F, G	B5, F3, SF2, SJ3
R3333	D, F, G	B5, F3, L1, L2, L6, L7, SF2
R3334	D, F, G	L1, L2
R3335	D, F, G	F3, L1, L2
R3336	D, F, G	B5, F3, L1, L2, L6, L7, SJ3
R3337	D, F, G	B5, F3, L1, L2, L6, L7, SF2
R3338	D, F, G	B5, F3, L1, L2, L6, L7, SF2
R3339	D, F, G	B5, F3, SF2
R3340	D, F, G	B5, F3, L1, L2, L6, L7, SF2, SH3
R3341	D, F, G	B5, F3, L1, L2, L6, L7
R3342	D, F, G	B5, F3, L1, L2, L6, L7, SF2
R3343	D, F, G	B5, F3, L1, L2, L6, L7, SF2
R3344	D, F, G	B5, F3, L1, L2, L6, L7, SF2
R3345	D, F, G	B5, F3, L1, L2, L6, L7, SJ3
R3346	D, F, G	B1, B5, D1, F3, L1, L2, L6, L7, L9, N2
R3347	D, F, G	B5, F3, SF2
R3348	D, F, G	D1, F3, L6, N2
R3349	D, F, G	B5, F3, SF2, SJ3
R3350	D, F, G	B5, F3, L1, L2, L6, L7, SJ3
R3351	D, F, G	B5, F3, L1, L2, L6, L7, SF3
R3352	D, F, G	B5, F3, L1, L2, L6, L7
R3353	D, F, G	B5, F3, F5, L1, L2, L6, L7, SF2
R3354	D, F, G	B5, F3, SF2
R3355	D, F, G	F3, G1, L6
R3356	D, F, G	B5, F3, L1, L2, L6, L7, SF2
R3357	D, F, G	B5, F3, L1, L2, L6, L7, L8, SH3
R3358	D, F, G	B5, D1, F3, N2, SF2, SJ3
R3359	D, F, G	F7, F9, G1, L6, M2
R3360	D, F, G	B5, F3, SF2
R3361	D, F, G	B5, F3, SF2, SJ3
R3362	D, F, G	E2, F3, L6
R3363	D, F, G	B5, F3, SF2
R3364	D, F, G	F3, F8
R3365	D, F, G	F3, L2, L6, SF2
R3366	D, F, G	B3, B5, L6
R3367	D, F, G	B1, D1, E2, F3, F8, G1
R3368	D, F, G	E2, F3, F7, F8, F9, J1, SF2, SJ3
R3369	D, F, G	D1, E2, L2, L6, N2, N3
R3370	D, F, G	D1, F3, F7, F8, F9, G1, L1, L2, L6, SJ3
R3371	D, F, G	B5, F3, SF2
R3372	D, F, G	B5, F3, L1, L2, L6, L7
R3373	D, F, G	F3
R3374	F, G	E2, F3, F8, F9, J1, SJ3
R3375	F, G	F3, F8, J1, SJ3
R3376	F, G	E2, F3, F8, F9, J1, SJ3
R3377	F, G	E2, F3, F8, F9, J1, SJ3
R3378	F, G	E2, F3, F8, F9, J1, SJ3
R3379	F, G	E2, F3, F8, F9, J1, SJ3

Representers 申述人	Related Amendment Item(s) 相關修訂項目	Major Grounds / Proposals 主要理由／建議
R3380	F, G	E2, F3, F8, F9, J1, SJ3
R3381	F, G	E2, F3, F8, F9, J1, SJ3
R3382	F, G	E2, F3, F8, F9, J1, SJ3
R3383	F, G	B6, E2, F3, F8, F9, J1, SJ3
R3384	F, G	E2, F3, F8, F9, J1, SJ3
R3385	F, G	E2, F3, F8, F9, J1, SJ3
R3386	F, G	E2, F3, F8, F9, J1, SJ3
R3387	F, G	E2, F3, F8, F9, SJ3
R3388	F, G	E2, F3, F8, F9, J1, SJ3
R3389	F, G	E2, F3, F8, F9, J1, SJ3
R3390	F, G	F3, F8, J1, SJ3
R3391	F, G	E2, F3, F8, F9, J1, SJ3
R3392	F, G	E2, F3, F8, F9, J1, SJ3
R3393	F, G	E2, F3, F8, F9, J1, SJ3
R3394	F, G	E2, F3, F8, F9, J1, SJ3
R3395	F, G	E2, F3, F8, F9, J1, SJ3
R3396	F, G	E2, F3, F8, F9, J1, SJ3
R3397	F, G	E2, F3, F8, F9, J1, SJ3
R3398	F, G	D1, E2, F3, F6, F7, F8, F9, J1, SJ3
R3399	F, G	E2, F3, F8, F9, J1, SJ3
R3400	F, G	E2, F3, F8, F9, J1, SJ3
R3401	F, G	E2, F3, F8, F9, J1, SJ3
R3402	F, G	E2, F3, F8, F9, J1, SJ3
R3403	F, G	F3, F8, J1, SJ3
R3404	F, G	E2, F3, F8, F9, J1, SJ3
R3405	F, G	E2, F3, F8, F9, J1, SJ3
R3406	F, G	D1, F3, F8, SD2, SJ3
R3407	F, G	E2, F3, F8, F9, J1, SJ3
R3408	F, G	E2, F3, F8, F9, J1, SJ3
R3409	F, G	E2, F3, F8, F9, J1, SJ3
R3410	F, G	E2, F3, F8, F9, J1, SJ3
R3411	F, G	E2, F3, F8, F9, J1, SJ3
R3412	F, G	E2, F3, F8, F9, J1, SJ3
R3413	F, G	E2, F3, F8, F9, J1, SJ3
R3414	F, G	E2, F3, F8, F9, J1, SJ3
R3415	F, G	E2, F3, F7, F8, F9, J1, SJ3
R3416	F, G	E2, F3, F8, F9, J1, SJ3
R3417	F, G	E2, F3, F8, F9, J1, SJ3
R3418	F, G	E2, F3, F8, F9, J1, SJ3
R3419	F, G	E2, F3, F8, F9, J1, SJ3
R3420	F, G	E2, F3, F8, F9, J1, SJ3
R3421	F, G	E2, F3, F8, F9, SJ3
R3422	F, G	B3, B6, E2, F3, F8, F9, SJ3
R3423	F, G	E2, F3, F8, F9, J1, SJ3
R3424	F, G	B6, E2, F3, F8, F9, J1, SJ3
R3425	F, G	E2, F3, F8, F9, J1, SJ3
R3426	F, G	F3, F8, F9, J1, SJ3
R3427	F, G	F3, F8, F9, J1, SJ3
R3428	F, G	B3, E2, F3, F8, F9, J1, SJ3
R3429	F, G	E2, F3, F8, F9, J1, SJ3
R3430	F, G	E2, F3, F8, F9
R3431	F, G	D1, E2, F3, F8, F9, J1, SJ3
R3432	F, G	E2, F3, F8, F9, J1, SJ3

Representers 申述人	Related Amendment Item(s) 相關修訂項目	Major Grounds / Proposals 主要理由／建議
R3433	F, G	E2, F3, F8, F9, J1, SJ3
R3434	F, G	E2, F3, F8, F9, H1, SJ3
R3435	F, G	D1, E2, F3, F8, F9, J1, SD2, SJ3
R3436	F, G	E2, F3, F8, F9, J1, SJ3
R3437	F, G	E2, F3, F8, F9, J1, SJ3
R3438	F, G	E2, F3, F8, F9, J1, SJ3
R3439	F, G	E2, F3, F8, F9, J1, SJ3
R3440	F, G	F3, F8, J1, SJ3
R3441	F, G	E2, F3, F8, F9, J1, SJ3
R3442	F, G	E2, F3, F8, F9, J1, SJ3
R3443	F, G	E2, F3, F8, F9, SJ3
R3444	F, G	E2, F3, F8, F9, J1, SJ3
R3445	F, G	E2, F3, F8, F9, J1, SJ3
R3446	F, G	E2, F3, F8, F9, J1, SJ3
R3447	F, G	E2, F3, F8, F9, J1, SJ3
R3448	F, G	E2, F3, F8, F9, J1, SJ3
R3449	F, G	E2, F3, F7, F8, F9, J1, SJ3
R3450	F, G	E2, F3, F8, F9, J1, SJ3
R3451	F, G	D1, E2, F3, F8, F9, J1, SJ3
R3452	F, G	E2, F3, F8, F9, J1, SJ3
R3453	F, G	E2, F3, F8, F9, SJ3
R3454	F, G	E2, F3, J1, SJ3
R3455	F, G	E2, F3, F8, F9, J1, SJ3
R3456	F, G	E2, F3, F8, F9, J1, SJ3
R3457	F, G	E2, F3, F8, F9, SJ3
R3458	F, G	E2, F3, F8, F9, J1, SJ3
R3459	F, G	E2, F3, F7, F8, F9, J1
R3460	F, G	E2, F3, F8, F9, J1, SJ3
R3461	F, G	E2, F3, F8, F9, J1, SJ3
R3462	F, G	E2, F3, F8, F9, J1, SJ3
R3463	F, G	E2, F3, F8, F9, SJ3
R3464	F, G	F3, F8, J1, SJ3
R3465	F, G	E2, F3, F8, F9, J1, SJ3
R3466	F, G	E2, F3, F8, F9, J1, SJ3
R3467	F, G	E2, F3, F8, J1, SJ3
R3468	F, G	E2, F3, F8, F9, G1
R3469	F, G	E2, F3, F8
R3470	F, G	E2, F3, F8, F9, J1, SJ3
R3471	F, G	F3, F8, J1, SJ3
R3472	F, G	E2, F3, F8, F9, J1, SJ3
R3473	F, G	E2, F3, F8, F9, J1, SJ3
R3474	F, G	E2, F3, F8, F9, J1, SJ3
R3475	F, G	E2, F3, F8, F9, J1, SJ3
R3476	F, G	E2, F3, F8, F9, J1, SJ3
R3477	F, G	E2, F3, F8, F9, J1, SJ3
R3478	F, G	F3, F8, J1, SJ3
R3479	F, G	E2, F3, F8, F9, J1, SJ3
R3480	F, G	E2, F3, F8, F9, J1, SJ3
R3481	F, G	E2, F3, F7, F8, F9, J1, SJ3
R3482	F, G	D1, E2, F3, F8, F9
R3483	F, G	B3, E2, F3, F6, F7, F8, F9, J1, SJ3
R3484	F, G	E2, F3, F8, F9, G1, J1, SJ3
R3485	F, G	D1, E2, F3, F7, F8, F9, G1, J1, N2, SJ3

Representers 申述人	Related Amendment Item(s) 相關修訂項目	Major Grounds / Proposals 主要理由／建議
R3486	F, G	D1, E2, F3, F7, F8, F9, G1, J1, N2, SJ3
R3487	F, G	D1, E2, F3, F7, F8, F9, G1, J1, N2, SJ3
R3488	F, G	E2, F3, F8, F9, SJ3
R3489	F, G	F3, F8, F9, J1, SJ3
R3490	F, G	E2, F3, F8, F9, J1, SJ3
R3491	F, G	E2, F3, F8, F9, J1, SJ3
R3492	F, G	E2, F3, F8, F9, J1, SJ3
R3493	F, G	E2, F3, F7, F8, F9, J1, L6, M2, SJ3
R3494	A, B1, C, D, E, F, G	B5, E2, F10, F3, F8, F9, J1, L8, SJ1, SJ2, SJ3
R3495	F, G	E2, F3, F8, F9, J1, SJ3
R3496	F, G	E2, F3, F8, F9, J1, SJ3
R3497	F, G	E2, F3, F8, F9, J1, SJ3
R3498	F, G	E2, F3, F8, F9, J1, SJ3
R3499	F, G	E2, F3, F8, F9, J1, SJ3
R3500	F, G	E2, F3, F8, F9, J1, SJ3
R3501	F, G	E2, F3, F8, F9, J1, SJ3
R3502	F, G	E2, F3, F8, F9, J1, SJ3
R3503	F, G	E2, F3, F8, F9, J1, SJ3
R3504	F, G	B3, F3, F8, L1, SJ3
R3505	F, G	E2, F3, F8, F9, J1, SJ3
R3506	F, G	E2, F3, F8, F9, J1, SJ3
R3507	F, G	E2, F3, F8, F9, J1, P1, SJ3
R3508	F, G	E2, F3, F8, F9, J1, SJ3
R3509	F, G	F3, F8
R3510	F, G	E2, F3, F8, F9, J1, SJ3
R3511	F, G	E2, F3, F7, F8, F9, G1, J1, L1, L2, SJ3
R3512	F, G	F3, F8, J1, L6, M2, SJ3
R3513	F, G	E2, F3, F8, F9, J1, SJ3
R3514	F, G	E2, F3, F8, F9, J1, SJ3
R3515	F, G	E2, F3, F8, F9, J1, SJ3
R3516	F, G	E2, F3, F8, F9, J1, SJ3
R3517	F, G	B1, E2, F3, F8, F9, J1
R3518	F, G	B1, B3, E2, F3
R3519	F, G	E2, F3, F8, F9, J1, SJ3
R3520	F, G	E2, F3, F8, F9, J1, SJ3
R3521	F, G	E2, F3, F8, F9, J1, SJ3
R3522	F, G	E2, F3, F8, J1
R3523	F, G	E2, F3, F8, F9, J1, SJ3
R3524	F, G	F3, F8, J1, SJ3
R3525	F, G	E2, F3, F8, F9, J1, SJ3
R3526	F, G	E2, F3, F8, F9, J1, SJ3
R3527	F, G	E2, F3, F8, F9, J1, SJ3
R3528	F, G	E2, F3, F8, F9, J1, SJ3
R3529	F, G	E2, F3, F8, F9, J1, SJ3
R3530	F, G	E2, F3, F8, F9, J1, SJ3
R3531	F, G	E2, F3, F8, F9, J1, SJ3
R3532	F, G	E2, F3, F8, F9, J1, SJ3
R3533	F, G	F3, F8, J1, SJ3
R3534	F, G	E2, F3, F8, F9, J1, SJ3
R3535	F, G	E2, F3, F8, F9, J1, SJ3
R3536	F, G	E2, F3, F8, F9, J1, SJ3
R3537	F, G	E2, F3, F8, F9, J1, SJ3
R3538	F, G	E2, F3, F8, F9, J1, SJ3

Representers 申述人	Related Amendment Item(s) 相關修訂項目	Major Grounds / Proposals 主要理由／建議
R3539	F, G	F3, F8
R3540	F, G	E2, F3, F8, F9, J1, SJ3
R3541	F, G	E2, F3, F8, F9, J1, SJ3
R3542	F, G	E2, F3, F8, F9, J1, SJ3
R3543	F, G	E2, F3, F7, F8, F9, J1, SJ3
R3544	F, G	E2, F3, F8, F9, J1, SJ3
R3545	F, G	C1, F3, F8, F9, SJ3
R3546	F, G	E2, F3, F8, F9, J1, SJ3
R3547	F, G	E2, F3, F8, F9, J1, SJ3
R3548	F, G	D1, E2, F3, F8, F9, J1, SD2, SJ3
R3549	F, G	E2, F3, F8, F9, J1, SJ3
R3550	F, G	E2, F3, F8, F9, J1, SJ3
R3551	F, G	E2, F3, F8, F9, J1, SJ3
R3552	F, G	E2, F3, F8, F9, J1, SJ3
R3553	F, G	E2, F3, F7, F8, F9
R3554	F, G	E2, F3, F8, F9, J1, SJ3
R3555	F, G	E2, F3, F7, F8, F9, J1, SJ3
R3556	F, G	E2, F3, F9
R3557	F, G	E2, F3, F8, F9, J1, SJ3
R3558	F, G	F3, F8, J1, SJ3
R3559	F, G	E2, F3, F8, F9, J1, SJ3
R3560	F, G	E2, F3, F8, F9, J1, SJ3
R3561	F, G	E2, F3, F8, F9
R3562	F, G	B3, E2, F3, F8, F9, J1, SJ3
R3563	F, G	B3, E2, F2, F3, F8, F9, J1, SF2, SJ3
R3564	F, G	E2, F3, F8, F9, J1, SJ3
R3565	F, G	E2, F3, F8
R3566	F, G	E2, F3, F8, F9, J1, SJ3
R3567	F, G	E2, F3, F8, F9, J1, SJ3
R3568	F, G	E2, F3, F8, F9, J1, SJ3
R3569	F, G	D1, E2, F3, F7, F8, F9, SD2, SJ3
R3570	F, G	D1, E2, F3, F8, F9, J1, SJ3
R3571	F, G	E2, F3, F8, F9, J1, SJ3
R3572	F, G	B3, E2, F3, F8, F9, J1
R3573	F, G	E2, F3, F8, F9, SJ3
R3574	F, G	E2, F3, F8, SJ3
R3575	F, G	E2, F3, F8, F9, J1, SJ3
R3576	F, G	E2, F3, F8, F9, J1, SJ3
R3577	F, G	E2, F3, F8, F9
R3578	F, G	E2, F3, F8, J1, SJ3
R3579	F, G	E2, F3, F8, F9, J1, SJ3
R3580	F, G	E2, F3, F8, F9, J1, SJ3
R3581	F, G	D1, E2, F3, F8, F9, J1, SJ3
R3582	F, G	E2, F3, F8, F9, J1, L2, M2, SJ3
R3583	F, G	E2, F3, F8, F9, J1, L1, L2, SJ3
R3584	F, G	E2, F3, F8, F9
R3585	F, G	E2, F3, F8, F9, J1, L2, SJ3
R3586	F, G	E2, F3, F8, F9, J1, SJ3
R3587	F, G	E2, F3, F8, F9, J1, SJ3
R3588	F, G	D1, E2, F3, F7, F8, F9, G1, N1
R3589	F, G	E2, F3, F8, F9, J1, SJ3
R3590	F, G	E2, F3, F8, F9, J1, SJ3
R3591	F, G	E2, F3, F8, F9, J1, SJ3

Representers 申述人	Related Amendment Item(s) 相關修訂項目	Major Grounds / Proposals 主要理由／建議
R3592	F, G	F3, F8
R3593	F, G	E2, F3, F8, F9, J1, SJ3
R3594	F, G	E2, F3, F8, F9, J1, SJ3
R3595	F, G	E2, F3, F8, F9, J1, SJ3
R3596	F, G	E2, F3, F8, F9, J1, SJ3
R3597	F, G	E2, F3, F8, F9, J1, SJ3
R3598	F, G	E2, F3, F8, F9, J1, SJ3
R3599	F, G	E2, F3, F8, F9, SJ3
R3600	F, G	E2, F3, F8, F9, J1, SJ3
R3601	F, G	E2, F3, F8, F9, J1, SJ3
R3602	F, G	E2, F3, F8, F9, J1, SJ3
R3603	F, G	E2, F3, F8, F9, J1, SJ3
R3604	F, G	E2, F3, F8, F9, SJ3
R3605	F, G	F3, F8, J1, SJ3
R3606	F, G	E2, F3, F8, J1
R3607	F, G	E2, F3, F8, F9, J1, SJ3
R3608	F, G	E2, F3, F8, F9, J1, SJ3
R3609	F, G	E2, F3, F8, F9, J1, SJ3
R3610	F, G	E2, F3, F8, F9, J1, SJ3
R3611	F, G	E2, F3, F8, F9, J1, SJ3
R3612	F, G	E2, F3, F8, F9, J1, SJ3
R3613	F, G	E2, F3, F8, F9, J1, SJ3
R3614	F, G	E2, F3, F8, F9, J1, SJ3
R3615	F, G	E2, F3, F8, F9, J1, SJ3
R3616	F, G	E2, F3, F8, F9, J1, SJ3
R3617	F, G	E2, F3, F8, F9, J1, SJ3
R3618	F, G	E2, F3, F8, F9, J1, SJ3
R3619	F, G	B3, D1, F3, F7, F8, F9, G1, H1, L1, L2, P4
R3620	F, G	F7, F9, M2
R3621	F, G	E2, F3, SD2
R3622	F, G	F3, F7, F8, F9, L7, SD2
R3623	F, G	M2
R3624	F, G	D1, E2, F3, L6, SD3
R3625	F, G	B5, L3, O1
R3626	F, G	F7, L2
R3627	F, G	B2, B5, D1, F3, L1, L6, N2, SJ3
R3628	F, G	F3
R3629	F, G	B3, E2, F3, F9, J1, SJ3
R3630	F, G	B3, D1, E2, F3, F8, F9, SJ3
R3631	F, G	F3, F8, J1, SJ3
R3632	F, G	F3, F8, SJ3
R3633	F, G	E2, F3, F8, F9, J1, SJ3
R3634	F, G	E2, F3, F8, F9, J1, SJ3
R3635	F, G	B3, E2, F3, F8, F9
R3636	F, G	E2, F3, F8, F9, J1, SJ3
R3637	F, G	F3, G1
R3638	F, G	F3, F7, F8, G1, SJ3
R3639	F, G	E2, F3, F8, F9, J1, SJ3
R3640	F, G	B3, E2, F3, F7, F8
R3641	F, G	F3, F8, J1, SJ3
R3642	F, G	E2, F3, F8, F9, J1, SJ3
R3643	F, G	E2, F3, F8, F9
R3644	F, G	E2, F3, F8, F9, J1, SJ3

Representers 申述人	Related Amendment Item(s) 相關修訂項目	Major Grounds / Proposals 主要理由／建議
R3645	F, G	SD2
R3646	F, G	B3, E2, F3, F7, F8, F9, SJ3
R3647	F, G	B3, E2, F3, F8, J1, SJ3
R3648	F, G	B3, F3, J1, SJ3
R3649	F, G	E2, F3, F8, F9, J1, SJ3
R3650	F, G	B3, E2, F3
R3651	F, G	E2, F3, F8, F9, J1, SJ3
R3652	F, G	E2, F3, F8, F9, SJ3
R3653	F, G	E2, F3, F8, F9, SJ3
R3654	F, G	F3, F8
R3655	F, G	E2, F3, F8, G1
R3656	F, G	E2, F3, F8, G1
R3657	F, G	E2, F3, F8, F9, J1, SJ3
R3658	F, G	F3, F8, J1, SJ3
R3659	F, G	E2, F3, F8, F9, SJ3
R3660	F, G	E2, F3, F8
R3661	F, G	E2, F3, F8, F9, J1, P4, SJ3
R3662	F, G	B6, E2
R3663	F, G	B3, B6, F3, F8
R3664	F, G	F3, F8, J1, SJ3
R3665	F, G	F3
R3666	F, G	E2, F3, F8, J1, SJ3
R3667	F, G	E2, F3, F8, J1, SJ3
R3668	F, G	B3, F3, J1
R3669	F, G	E2, F3, F8, F9, J1, SJ3
R3670	F, G	E2, F3, F8, F9, J1, SJ3
R3671	F, G	D1, E2, F3, F8, F9, N2
R3672	F, G	E2, F3, F7, F8, F9, SJ3
R3673	F, G	E2, F3, F8, F9, J1, SJ3
R3674	F, G	E2, F3, F8, F9, J1, SJ3
R3675	F, G	E2, F3, F8, F9, J1, SJ3
R3676	F, G	F3, F8, J1, SJ3
R3677	F, G	D1, E2, F3, F8, F9, J1, SJ3
R3678	F, G	F3, F8, J1, SJ3
R3679	F, G	F8
R3680	F, G	B3
R3681	F, G	E2, F3, F8, F9, J1, SJ3
R3682	F, G	D1, E2, F3, F8, F9, J1, SJ3
R3683	F, G	B6, E2, F3, F8, F9, SJ3
R3684	F, G	B3, B6, G1, N1, Q1
R3685	F, G	E2, F8
R3686	F, G	E2, F3, F8, F9, J1, SJ3
R3687	F, G	E2, F3, F8, F9, J1, SJ3
R3688	F, G	E2, F3, F8, F9, J1, SJ3
R3689	F, G	B1, B3, P1
R3690	F, G	E2, F3, F7, F9, G1
R3691	F, G	D1, E2, F3, F7, F8, F9, SD2
R3692	F, G	E2, F3, F8, F9, SJ3
R3693	F, G	B7, F3, F8
R3694	F, G	E2, F3, F8, F9, SJ3
R3695	F, G	B3, E2, F9, G1
R3696	F, G	E2, F3, F8, F9, SJ3
R3697	F, G	E2

Representers 申述人	Related Amendment Item(s) 相關修訂項目	Major Grounds / Proposals 主要理由／建議
R3698	F, G	F3, N2, N3
R3699	F, G	F3, F8, G1, L2, L6
R3700	F, G	B5, D1, E2, F3, F8, SD2
R3701	F, G	C2, E2, F9, J1
R3702	F, G	F3, F7, F8, F9, J1, SJ3
R3703	A, B1, C, D, E, F, G	E2, F3, F8, L1, L6
R3704	F, G	B3, D1, E2, F3, J1, SJ3
R3705	F, G	E2
R3706	F, G	B1, B3, D1, F3, F7, F8, F9, G1
R3707	F, G	E2, F8
R3708	F, G	F3, L2, L6
R3709	F, G	B3, E2, F3, F8, F9, J1, SJ3
R3710	F, G	B3, E2
R3711	F, G	B2, B3, E2, F3, F7, F8, F9
R3712	F, G	D1, F3, F8, J1, SD2
R3713	F, G	B3, E2, F3, F7, F8, L2, SF2
R3714	F, G	B1, B6, F3
R3715	F, G	C1, C2, D1, F3, F8, G1
R3716	F, G	B3, D1
R3717	F, G	F8
R3718	F, G	E2, F3, F8
R3719	F, G	B3, F3, G1
R3720	F, G	F1, F3, F8
R3721	F, G	E2, F7, F8, F9
R3722	F, G	B1, B3, F3, F7, F8, F9, J1, L6
R3723	F, G	B3, B6, F3, F8
R3724	F, G	F3, F8
R3725	F, G	B3, G1
R3726	F, G	C2, D1, D4, E2, F3, F8
R3727	F, G	B3, F3, F8, G1, SH3
R3728	F, G	B3
R3729	F, G	B3, D6, D7, D8, E2, F1, F3, F7, F8, F9, G1, K2, M1, M2, N2, SD3
R3730	F, G	B3, B6, D1, F3, F9, J1
R3731	F, G	B3, E2, F3, F8, G1, H1
R3732	F, G	F3, F8
R3733	F, G	B1, B3, B6, E2, L1
R3734	F, G	B6, F3, G1, J1, L1, M2
R3735	F, G	E2, F3, F8, F9, J1
R3736	F, G	E1, E2, F12, F3, F8, N3
R3737	F, G	B3, E2, F3, F7, F8, F9, J1, SJ3
R3738	F, G	B3, E2, F8, F9, J1, SJ3
R3739	F, G	E2, F3, F8, F9
R3740	F, G	B3, D1, E2, F3, F8, F9, G1, L6, N2
R3741	F, G	M2
R3742	F, G	B1, B5, B7, F3, G1, L2
R3743	F, G	B3, E2, F3, F8, F9
R3744	F, G	B2, B3, O1
R3745	F, G	E2, F3, F8, F9, J1, SJ3
R3746	F, G	D1, E2, F3, F8, F9, J1, P4, SJ3
R3747	F, G	F3
R3748	F, G	E2, F3, F8, F9
R3749	F, G	F8
R3750	F, G	B1, B2, F8, J1, K2, M3

Representers 申述人	Related Amendment Item(s) 相關修訂項目	Major Grounds / Proposals 主要理由／建議
R3751	F, G	F3
R3752	F, G	F3, F7, F9
R3753	F, G	F3
R3754	F, G	D1, D2, F3, F8, J1
R3755	F, G	D1, G1
R3756	F, G	B3, D1, F3, F8, N2, SD2
R3757	F, G	F3, F7, F9, G1, L7
R3758	F, G	E2, F3, F8, F9
R3759	F, G	E2, G1, M2
R3760	F, G	B1, L1, L2, L9, M2
R3761	F, G	D1, F3
R3762	F, G	B3, B7, D1, D4, F3, J1, L2, M2, O1, SD2, SJ3
R3763	F, G	B6, G1, J1, SQ3
R3764	F, G	E2, F3, F8, G1, L8, SJ2, SJ3
R3765	F, G	E2, F3, F7, F8, F9, SJ3
R3766	F, G	L2, M2
R3767	F, G	E2, F3, F8, F9, J1, SJ3
R3768	F, G	D1, E2, F3, F7, F9
R3769	F, G	D1, N3
R3770	F, G	F3
R3771	F, G	E2, F3, F8, F9
R3772	F, G	B3, F3
R3773	F, G	B3, F3, N3, SH3
R3774	F, G	F3, F8
R3775	F, G	D1, N2
R3776	F, G	E2, F3, F8, F9
R3777	F, G	F3
R3778	F, G	B3
R3779	F, G	F3, F7, F8, F9, L2, L7
R3780	F, G	B1, F3, M2
R3781	F, G	F3, M2, O1
R3782	F, G	E2, F3, F7, F8, F9, SJ3
R3783	F, G	B3, E2, L2, L6, O1
R3784	F, G	E2, G1
R3785	F, G	E2
R3786	A, B1, C, D, E, F, G	D1, E2, F3, F8, L1, L6, N2, SJ3
R3787	F, G	E2, F3, L6
R3788	F, G	B2, H1, M2
R3789	F, G	F3, F7, F8, F9, J1
R3790	F, G	B5, F3
R3791	F, G	F3, F7, F9, L6, M2
R3792	F, G	E2, F3, F8, F9, J1, SJ3
R3793	F, G	E2, F3, F8, F9, J1, SJ3
R3794	F, G	C2, D1, F3
R3795	F, G	E2, F3, F8
R3796	F, G	F3, F7, F9, G1, H1, L6
R3797	F, G	B1, D1, E2, F3, M2
R3798	F, G	B1, B3, B5, F3, F7, F9, M2, SD2
R3799	F, G	F3, L6
R3800	F, G	E2, F3, F8, F9, J1, SJ3
R3801	F, G	D1, F3, F9, L6, N2
R3802	F, G	E2, F3, F7, F8, F9, L2, L6
R3803	F, G	F3, F8, L2, M2

Representers 申述人	Related Amendment Item(s) 相關修訂項目	Major Grounds / Proposals 主要理由／建議
R3804	F, G	B7, D4, D5, E1, F11, F12, F13, M1, M2, O1
R3805	F, G	B3, B5, D1, D2, D4, E2, F3, F8, F9, G1, H1, J1, SH3, SJ3
R3806	F, G	B1, C1, D1, D4, E2, M1, M2, N2, O1, P1, SD2, SD3
R3807	F, G	M2, Q1, Q2
R3808	F, G	F3
R3809	F, G	E2, F3, F8, F9, J1, M2, SD3, SH3, SJ3
R3810	F, G	B5, G1, Q2
R3811	F, G	E2, F8
R3812	F, G	B5, L2, L6, M2
R3813	F, G	B5, F3, L1, L2, L6, L7
R3814	F, G	D1, F3
R3815	F, G	D1, D2, E2, F3, F8, F9, J1, SJ3
R3816	F, G	B5, J1, SJ3
R3817	F, G	E2, F8, L1, L9
R3818	F, G	B1, F3, F7, F9, SD2, SH3
R3819	F, G	E2, F3, F8
R3820	F, G	E2, F3, F8
R3821	F, G	E2, F3, F8
R3822	F, G	E2, F3, F8, F9, J1, SJ3
R3823	F, G	B3, L6
R3824	F, G	B3, E2, L6
R3825	F, G	E2
R3826	F, G	B1, E2, F12, F3, F7, F9, G1, L6, M2, O1
R3827	F, G	D1, F3, F7, F8, F9, J1, P4, SJ3
R3828	F, G	B5, D1, D4, E2, F3, G1, L2, M2, SD2
R3829	F, G	L1, L2, M2
R3830	F, G	B2, B3, F3, L1, L2, M2
R3831	F, G	F9, H1, L2, M2
R3832	F, G	B3, F3, F8, F9, J1, L1, L2, L3, L6, SJ3
R3833	F, G	B2, E2, L2, L9, SD2, SQ8
R3834	F, G	E2, L2, L9, SQ8
R3835	F, G	F7, F8, F9, L9
R3836	F, G	E2, F7, F8, F9
R3837	F, G	C1, F3, F7, F9, G1, SH3
R3838	F, G	B3, F3, F8, G1
R3839	F, G	E2, F3
R3840	F, G	F3, F8
R3841	F, G	B3, E2, F12, H1, J1, L7, SJ3
R3842	F, G	C1, D1, E2, F3, F8, F9, J1, SJ3
R3843	F, G	E2, F3, F7, F8, F9
R3844	F, G	B3, F3
R3845	F, G	E2, F3, F8, F9, J1, SJ3
R3846	F, G	E2, F9
R3847	F, G	F3
R3848	F, G	F3, F8
R3849	F, G	F3, F8
R3850	F, G	E2, F3, F8, J1, SJ3
R3851	F, G	D1, F3, F8, J1, SJ3
R3852	F, G	B1, B3, F3
R3853	F, G	F3, F8, J1, SJ3
R3854	F, G	F3, F8
R3855	F, G	F3
R3856	F, G	D1, F3, J1

Representers 申述人	Related Amendment Item(s) 相關修訂項目	Major Grounds / Proposals 主要理由／建議
R3857	F, G	B3, D1, F3
R3858	F, G	B3, E2, F3, F9
R3859	F, G	F3, F8
R3860	F, G	B3, F3, F8
R3861	F, G	B3, C1, E2, F3
R3862	F, G	B3, G1
R3863	F, G	B1, B3, E2
R3864	F, G	F3, F8, SJ3
R3865	F, G	F3, F7, F9
R3866	F, G	E2, F3, F7, F9, G1, SD2
R3867	F, G	M2
R3868	F, G	B5, F3
R3869	F, G	D1, F3, F7, F9, G1, SJ3
R3870	F, G	B6, E2, F3, F7
R3871	F, G	B1, P4
R3872	F, G	F3, F8
R3873	F, G	E2, F3, F9, G1, J1
R3874	F, G	F3, F8, J1, SJ3
R3875	F, G	B5, F3
R3876	F, G	F3
R3877	F, G	E2, F3, F7
R3878	F, G	E2, F3, F8, J1, SJ3
R3879	F, G	B1, F3, F8, P4
R3880	F, G	F3, F8
R3881	F, G	D1, E2, F3, F7, F8, F9, J1, SJ3
R3882	F, G	F3
R3883	F, G	F3, F8
R3884	F, G	C2, D1, F3, G1, L1, N2
R3885	F, G	E2, F3, F8
R3886	F, G	E2, F3
R3887	F, G	G1
R3888	F, G	F3
R3889	F, G	F3
R3890	F, G	F3, M2
R3891	F, G	B3, E2, F11, F8, G1, L6, M2, SD2
R3892	F, G	B3, F8
R3893	F, G	E2, F3, F8, F9, G1
R3894	F, G	B3, E2, F3
R3895	F, G	B3, E2, F3, F7, F8, F9, J1, L2, SJ3
R3896	F, G	E2, F3, F7, F8, F9
R3897	F, G	E2, F3, F8, F9, H1, J1, SD2, SJ3
R3898	F, G	B3, D1, E2, F3, F8, G1, L2
R3899	F, G	B1, B3, F3, F7, F8, F9, L1, L2, L7, L9, M2, O1
R3900	F	F8
R3901	F	F3, F8
R3902	F	B3, F3
R3903	G	E2, F3, F8, F9, SJ3
R3904	G	E2, F3, F8, F9, SJ3
R3905	G	D1, E2, SD2
R3906	G	D1, F3, SD2
R3907	A, B1, B2, C, D, E, F, G, H	D1, N2, SD2
R3908	G	D1, SD2
R3909	G	B3, E2

Representers 申述人	Related Amendment Item(s) 相關修訂項目	Major Grounds / Proposals 主要理由／建議
R3910	G	E2, F3, M2
R3911	G	F3, F9, G1, M2
R3912	G	M2
R3913	G	D1, F3, O1, SD2
R3914	G	B1, F3, G1, M2, N2
R3915	G	F3, SJ3
R3916	G	B6, F3
R3917	G	B6, SJ3
R3918	G	D1, SD2
R3919	G	M2
R3920	G	L2
R3921	G	G1, L1
R3922	G	G1, L1
R3923	G	G1, L1
R3924	G	G1, L1
R3925	G	G1, L1
R3926	G	G1, L1
R3927	G	G1, L1
R3928	G	G1, L1
R3929	G	G1, L1
R3930	G	G1, L1
R3931	G	G1, L1
R3932	G	G1, L1
R3933	G	G1, L1
R3934	G	G1, L1
R3935	G	G1, L1
R3936	G	G1, L1
R3937	G	G1, L1
R3938	G	G1, L1
R3939	G	G1, L1
R3940	G	G1, L1
R3941	G	G1, L1
R3942	G	G1, L1
R3943	G	G1, L1
R3944	G	G1, L1
R3945	G	G1, L1
R3946	G	G1, L1
R3947	G	G1, L1
R3948	G	G1, L1
R3949	G	G1, L1
R3950	G	G1, L1
R3951	G	G1, L1
R3952	G	G1, L1
R3953	G	G1, L1
R3954	G	G1, L1
R3955	G	G1, L1
R3956	G	G1, L1
R3957	G	G1, L1
R3958	G	G1, L1
R3959	G	G1, L1
R3960	G	G1, L1
R3961	G	G1, L1
R3962	G	G1, L1

Representers 申述人	Related Amendment Item(s) 相關修訂項目	Major Grounds / Proposals 主要理由／建議
R3963	G	G1, L1
R3964	G	G1, L1
R3965	G	G1, L1
R3966	G	G1, L1
R3967	G	G1, L1
R3968	G	G1, L1
R3969	G	G1, L1
R3970	G	G1, L1
R3971	G	G1, L1
R3972	G	G1, L1
R3973	G	G1, L1
R3974	G	G1, L1
R3975	G	G1, L1
R3976	G	G1, L1
R3977	G	G1, L1
R3978	G	G1, L1
R3979	G	G1, L1
R3980	G	G1, L1
R3981	G	G1, L1
R3982	G	G1, L1
R3983	G	G1, L1
R3984	G	G1, L1
R3985	G	G1, L1
R3986	G	G1, L1
R3987	G	G1, L1
R3988	G	G1, L1
R3989	G	G1, L1
R3990	G	G1, L1
R3991	G	G1, L1
R3992	G	G1, L1
R3993	G	G1, L1
R3994	G	G1, L1
R3995	G	G1, L1
R3996	G	G1, L1
R3997	G	G1, L1
R3998	G	G1, L1
R3999	G	G1, L1
R4000	G	G1, L1
R4001	G	G1, L1
R4002	G	G1, L1
R4003	G	G1, L1
R4004	G	G1, L1
R4005	G	G1, L1
R4006	G	G1, L1
R4007	G	G1, L1
R4008	G	G1, L1
R4009	G	G1, L1
R4010	G	G1, L1
R4011	G	G1, L1
R4012	G	G1, L1
R4013	G	G1, L1
R4014	G	G1, L1
R4015	G	G1, L1

Representers 申述人	Related Amendment Item(s) 相關修訂項目	Major Grounds / Proposals 主要理由／建議
R4016	G	G1, L1
R4017	G	G1, L1
R4018	G	G1, L1
R4019	G	G1, L1
R4020	G	G1, L1
R4021	G	G1, L1
R4022	G	G1, L1
R4023	G	G1, L1
R4024	G	G1, L1
R4025	G	G1, L1
R4026	G	G1, L1
R4027	G	G1, L1
R4028	G	G1, L1
R4029	G	G1, L1
R4030	G	G1, L1
R4031	G	G1, L1
R4032	G	G1, L1
R4033	G	G1, L1
R4034	G	G1, L1
R4035	G	G1, L1
R4036	G	G1, L1
R4037	G	G1, L1
R4038	G	G1, L1
R4039	G	G1, L1
R4040	G	G1, L1
R4041	G	G1, L1
R4042	G	G1, L1
R4043	G	G1, L1
R4044	G	G1, L1
R4045	G	G1, L1
R4046	G	G1, L1
R4047	G	G1, L1
R4048	G	G1, L1
R4049	G	G1, L1
R4050	G	G1, L1
R4051	G	G1, L1
R4052	G	G1, L1
R4053	G	G1, L1
R4054	G	G1, L1
R4055	G	G1, L1
R4056	G	G1, L1
R4057	G	G1, L1
R4058	G	G1, L1
R4059	G	G1, L1
R4060	G	G1, L1
R4061	G	G1, L1
R4062	G	G1, L1
R4063	G	G1, L1
R4064	G	G1, L1
R4065	G	G1, L1
R4066	G	G1, L1
R4067	G	G1, L1
R4068	G	G1, L1

Representers 申述人	Related Amendment Item(s) 相關修訂項目	Major Grounds / Proposals 主要理由／建議
R4069	G	G1, L1
R4070	G	G1, L1
R4071	G	G1, L1
R4072	G	G1, L1
R4073	G	G1, L1
R4074	G	G1, L1
R4075	G	G1, L1
R4076	G	G1, L1
R4077	G	G1, L1
R4078	G	G1, L1
R4079	G	G1, L1
R4080	G	G1, L1
R4081	G	G1, L1
R4082	G	G1, L1
R4083	G	G1, L1
R4084	G	G1, L1
R4085	G	G1, L1
R4086	G	G1, L1
R4087	G	G1, L1
R4088	G	G1, L1
R4089	G	G1, L1
R4090	G	G1, L1
R4091	G	G1, L1
R4092	G	G1, L1
R4093	G	G1, L1
R4094	G	G1, L1
R4095	G	G1, L1
R4096	G	G1, L1
R4097	G	G1, L1
R4098	G	G1, L1
R4099	G	G1, L1
R4100	G	G1, L1
R4101	G	G1, L1
R4102	G	G1, L1
R4103	G	G1, L1
R4104	G	G1, L1
R4105	G	G1, L1
R4106	G	G1, L1
R4107	G	G1, L1
R4108	G	G1, L1
R4109	G	G1, L1
R4110	G	G1, L1
R4111	G	G1, L1
R4112	G	G1, L1
R4113	G	G1, L1
R4114	G	G1, L1
R4115	G	G1, L1
R4116	G	G1, L1
R4117	G	G1, L1
R4118	G	G1, L1
R4119	G	G1, L1
R4120	G	G1, L1
R4121	G	G1, L1

Representers 申述人	Related Amendment Item(s) 相關修訂項目	Major Grounds / Proposals 主要理由／建議
R4122	G	G1, L1
R4123	G	G1, L1
R4124	G	G1, L1
R4125	G	G1, L1
R4126	G	G1, L1
R4127	G	G1, L1
R4128	G	G1, L1
R4129	G	G1, L1
R4130	G	G1, L1
R4131	G	G1, L1
R4132	G	G1, L1
R4133	G	G1, L1
R4134	G	G1, L1
R4135	G	G1, L1
R4136	G	G1, L1
R4137	G	G1, L1
R4138	G	G1, L1
R4139	G	G1, L1
R4140	G	G1, L1
R4141	G	G1, L1
R4142	G	G1, L1
R4143	G	G1, L1
R4144	G	G1, L1
R4145	G	G1, L1
R4146	G	G1, L1
R4147	G	G1, L1
R4148	G	G1, L1
R4149	G	G1, L1
R4150	G	G1, L1
R4151	G	G1, L1
R4152	G	G1, L1
R4153	G	G1, L1
R4154	G	G1, L1
R4155	G	G1, L1
R4156	G	G1, L1
R4157	G	G1, L1
R4158	G	G1, L1
R4159	G	G1, L1
R4160	G	G1, L1
R4161	G	G1, L1
R4162	G	G1, L1
R4163	G	G1, L1
R4164	G	G1, L1
R4165	G	G1, L1
R4166	G	G1, L1
R4167	G	G1, L1
R4168	G	G1, L1
R4169	G	G1, L1
R4170	G	G1, L1
R4171	G	G1, L1
R4172	G	G1, L1
R4173	G	G1, L1
R4174	G	G1, L1

Representers 申述人	Related Amendment Item(s) 相關修訂項目	Major Grounds / Proposals 主要理由／建議
R4175	G	G1, L1
R4176	G	G1, L1
R4177	G	G1, L1
R4178	G	G1, L1
R4179	G	G1, L1
R4180	G	G1, L1
R4181	G	G1, L1
R4182	G	G1, L1
R4183	G	G1, L1
R4184	G	G1, L1
R4185	G	G1, L1
R4186	G	G1, L1
R4187	G	G1, L1
R4188	G	G1, L1
R4189	G	G1, L1
R4190	G	G1, L1
R4191	G	G1, L1
R4192	G	G1, L1
R4193	G	G1, L1
R4194	G	G1, L1
R4195	G	G1, L1
R4196	G	G1, L1
R4197	G	G1, L1
R4198	G	G1, L1
R4199	G	G1, L1
R4200	G	G1, L1
R4201	G	G1, L1
R4202	G	G1, L1
R4203	G	G1, L1
R4204	G	G1, L1
R4205	G	G1, L1
R4206	G	G1, L1
R4207	G	G1, L1
R4208	G	G1, L1
R4209	G	G1, L1
R4210	G	G1, L1
R4211	G	Nil 沒有
R4212	G	G1, L1
R4213	G	G1, L1
R4214	G	G1, L1
R4215	G	G1, L1
R4216	G	G1, L1
R4217	G	G1, L1
R4218	G	G1, L1
R4219	G	G1, L1
R4220	G	G1, L1
R4221	G	G1, L1
R4222	G	G1, L1
R4223	G	G1, L1
R4224	G	G1, L1
R4225	G	G1, L1
R4226	G	G1, L1
R4227	G	G1, L1

Representers 申述人	Related Amendment Item(s) 相關修訂項目	Major Grounds / Proposals 主要理由／建議
R4228	G	G1, L1
R4229	G	G1, L1
R4230	G	G1, L1
R4231	G	G1, L1
R4232	G	G1, L1
R4233	G	G1, L1
R4234	G	G1, L1
R4235	G	G1, L1
R4236	G	G1, L1
R4237	G	G1, L1
R4238	G	G1, L1
R4239	G	G1, L1
R4240	G	G1, L1
R4241	G	G1, L1
R4242	G	G1, L1
R4243	G	G1, L1
R4244	G	G1, L1
R4245	G	G1, L1
R4246	G	G1, L1
R4247	G	G1, L1
R4248	G	G1, L1
R4249	G	G1, L1
R4250	G	G1, L1
R4251	G	G1, L1
R4252	G	G1, L1
R4253	G	G1, L1
R4254	G	G1, L1
R4255	G	G1, L1
R4256	G	G1, L1
R4257	G	G1, L1
R4258	G	G1, L1
R4259	G	G1, L1
R4260	G	G1, L1
R4261	G	G1, L1
R4262	G	G1, L1
R4263	G	G1, L1
R4264	G	G1, L1
R4265	G	G1, L1
R4266	G	G1, L1
R4267	G	G1, L1
R4268	G	G1, L1
R4269	G	G1, L1
R4270	G	G1, L1
R4271	G	G1, L1
R4272	G	G1, L1
R4273	G	G1, L1
R4274	G	G1, L1
R4275	G	G1, L1
R4276	G	G1, L1
R4277	G	G1, L1
R4278	G	G1, L1
R4279	G	G1, L1
R4280	G	G1, L1

Representers 申述人	Related Amendment Item(s) 相關修訂項目	Major Grounds / Proposals 主要理由／建議
R4281	G	G1, L1
R4282	G	G1, L1
R4283	G	G1, L1
R4284	G	G1, L1
R4285	G	G1, L1
R4286	G	G1, L1
R4287	G	G1, L1
R4288	G	G1, L1
R4289	G	G1, L1
R4290	G	G1, L1
R4291	G	G1, L1
R4292	G	G1, L1
R4293	G	G1, L1
R4294	G	G1, L1
R4295	G	G1, L1
R4296	G	G1, L1
R4297	G	G1, L1
R4298	G	G1, L1
R4299	G	G1, L1
R4300	G	G1, L1
R4301	G	G1, L1
R4302	G	G1, L1
R4303	G	G1, L1
R4304	G	G1, L1
R4305	G	G1, L1
R4306	G	G1, L1
R4307	G	G1, L1
R4308	G	G1, L1
R4309	G	G1, L1
R4310	G	G1, L1
R4311	G	G1, L1
R4312	G	G1, L1
R4313	G	G1, L1
R4314	G	G1, L1
R4315	G	G1, L1
R4316	G	G1, L1
R4317	G	G1, L1
R4318	G	G1, L1
R4319	G	G1, L1
R4320	G	G1, L1
R4321	G	G1, L1
R4322	G	G1, L1
R4323	G	G1, L1
R4324	G	G1, L1
R4325	G	G1, L1
R4326	G	G1, L1
R4327	G	G1, L1
R4328	G	G1, L1
R4329	G	G1, L1
R4330	G	G1, L1
R4331	G	G1, L1
R4332	G	G1, L1
R4333	G	G1, L1

Representers 申述人	Related Amendment Item(s) 相關修訂項目	Major Grounds / Proposals 主要理由／建議
R4334	G	G1, L1
R4335	G	G1, L1
R4336	G	G1, L1
R4337	G	G1, L1
R4338	G	G1, L1
R4339	G	G1, L1
R4340	G	G1, L1
R4341	G	G1, L1
R4342	G	G1, L1
R4343	G	G1, L1
R4344	G	G1, L1
R4345	G	G1, L1
R4346	G	G1, L1
R4347	G	G1, L1
R4348	G	G1, L1
R4349	G	G1, L1
R4350	G	G1, L1
R4351	G	G1, L1
R4352	G	G1, L1
R4353	G	G1, L1
R4354	G	G1, L1
R4355	G	G1, L1
R4356	G	G1, L1
R4357	G	G1, L1
R4358	G	G1, L1
R4359	G	G1, L1
R4360	G	G1, L1
R4361	G	G1, L1
R4362	G	G1, L1
R4363	G	G1, L1
R4364	G	G1, L1
R4365	G	G1, L1
R4366	G	G1, L1
R4367	G	G1, L1
R4368	G	G1, L1
R4369	G	G1, L1
R4370	G	G1, L1
R4371	G	G1, L1
R4372	G	G1, L1
R4373	G	G1, L1
R4374	G	G1, L1
R4375	G	G1, L1
R4376	G	G1, L1
R4377	G	G1, L1
R4378	G	G1, L1
R4379	G	G1, L1
R4380	G	G1, L1
R4381	G	G1, L1
R4382	G	G1, L1
R4383	G	G1, L1
R4384	G	G1, L1
R4385	G	G1, L1
R4386	G	G1, L1

Representers 申述人	Related Amendment Item(s) 相關修訂項目	Major Grounds / Proposals 主要理由／建議
R4387	G	G1, L1
R4388	G	G1, L1
R4389	G	G1, L1
R4390	G	G1, L1
R4391	G	G1, L1
R4392	G	G1, L1
R4393	G	G1, L1
R4394	G	G1, L1
R4395	G	G1, L1
R4396	G	G1, L1
R4397	G	G1, L1
R4398	G	G1, L1
R4399	G	G1, L1
R4400	G	G1, L1
R4401	G	G1, L1
R4402	G	G1, L1
R4403	G	G1, L1
R4404	G	G1, L1
R4405	G	G1, L1
R4406	G	G1, L1
R4407	G	G1, L1
R4408	G	G1, L1
R4409	G	G1, L1
R4410	G	G1, L1
R4411	G	G1, L1
R4412	G	G1, L1
R4413	G	G1, L1
R4414	G	G1, L1
R4415	G	G1, L1
R4416	G	G1, L1
R4417	G	G1, L1
R4418	G	G1, L1
R4419	G	G1, L1
R4420	G	G1, L1
R4421	G	G1, L1
R4422	G	G1, L1
R4423	G	G1, L1
R4424	G	G1, L1
R4425	G	G1, L1
R4426	G	G1, L1
R4427	G	G1, L1
R4428	G	G1, L1
R4429	G	G1, L1
R4430	G	G1, L1
R4431	G	G1, L1
R4432	G	G1, L1
R4433	G	G1, L1
R4434	G	G1, L1
R4435	G	G1, L1
R4436	G	G1, L1
R4437	G	G1, L1
R4438	G	G1, L1
R4439	G	G1, L1

Representers 申述人	Related Amendment Item(s) 相關修訂項目	Major Grounds / Proposals 主要理由／建議
R4440	G	G1, L1
R4441	G	G1, L1
R4442	G	G1, L1
R4443	G	G1, L1
R4444	G	G1, L1
R4445	G	G1, L1
R4446	G	G1, L1
R4447	G	G1, L1
R4448	G	G1, L1
R4449	G	G1, L1
R4450	G	G1, L1
R4451	G	G1, L1
R4452	G	G1, L1
R4453	G	G1, L1
R4454	G	G1, L1
R4455	G	G1, L1
R4456	G	G1, L1
R4457	G	G1, L1
R4458	G	G1, L1
R4459	G	G1, L1
R4460	G	G1, L1
R4461	G	G1, L1
R4462	G	G1, L1
R4463	G	G1, L1
R4464	G	G1, L1
R4465	G	G1, L1
R4466	G	G1, L1
R4467	G	G1, L1
R4468	G	G1, L1
R4469	G	G1, L1
R4470	G	G1, L1
R4471	G	G1, L1
R4472	G	G1, L1
R4473	G	G1, L1
R4474	G	G1, L1
R4475	G	G1, L1
R4476	G	G1, L1
R4477	G	G1, L1
R4478	G	G1, L1
R4479	G	G1, L1
R4480	G	G1, L1
R4481	G	G1, L1
R4482	G	G1, L1
R4483	G	G1, L1
R4484	G	G1, L1
R4485	G	G1, L1
R4486	G	G1, L1
R4487	G	G1, L1
R4488	G	G1, L1
R4489	G	G1, L1
R4490	G	G1, L1
R4491	G	G1, L1
R4492	G	G1, L1

Representers 申述人	Related Amendment Item(s) 相關修訂項目	Major Grounds / Proposals 主要理由／建議
R4493	G	G1, L1
R4494	G	G1, L1
R4495	G	G1, L1
R4496	G	G1, L1
R4497	G	G1, L1
R4498	G	G1, L1
R4499	G	G1, L1
R4500	G	G1, L1
R4501	G	G1, L1
R4502	G	G1, L1
R4503	G	G1, L1
R4504	G	G1, L1
R4505	G	G1, L1
R4506	G	G1, L1
R4507	G	G1, L1
R4508	G	G1, L1
R4509	G	G1, L1
R4510	G	G1, L1
R4511	G	E2, F3, F8, F9, SJ3
R4512	G	B1, F7, F8, F9, G1, L1, L2, M2
R4513	G	E2, F3, G1, M2
R4514	G	E2, F3, L2
R4515	G	G1, L1
R4516	G	G1, L1
R4517	G	G1, L1
R4518	G	G1, L1
R4519	G	G1, L1
R4520	G	G1, L1
R4521	G	G1, L1
R4522	G	G1, L1
R4523	G	G1, L1
R4524	G	G1, L1
R4525	G	G1, L1
R4526	G	G1, L1
R4527	G	G1, L1
R4528	G	G1, L1
R4529	G	G1, L1
R4530	G	G1, L1
R4531	G	G1, L1
R4532	G	G1, L1
R4533	G	G1, L1
R4534	G	G1, L1
R4535	G	G1, L1
R4536	G	G1, L1
R4537	G	G1, L1
R4538	G	G1, L1
R4539	G	G1, L1
R4540	G	G1, L1
R4541	G	G1, L1
R4542	G	G1, L1
R4543	G	G1, L1
R4544	G	G1, L1
R4545	G	G1, L1

Representers 申述人	Related Amendment Item(s) 相關修訂項目	Major Grounds / Proposals 主要理由／建議
R4546	G	G1, L1
R4547	G	G1, L1
R4548	G	G1, L1
R4549	G	G1, L1
R4550	G	G1, L1
R4551	G	G1, L1
R4552	G	G1, L1
R4553	G	G1, L1
R4554	G	G1, L1
R4555	G	G1, L1
R4556	G	G1, L1
R4557	G	G1, L1
R4558	G	G1, L1
R4559	G	G1, L1
R4560	G	G1, L1
R4561	G	G1, L1
R4562	G	G1, L1
R4563	G	G1, L1
R4564	G	G1, L1
R4565	G	G1, L1
R4566	G	G1, L1
R4567	G	G1, L1
R4568	G	G1, L1
R4569	G	G1, L1
R4570	G	G1, L1
R4571	G	G1, L1
R4572	G	G1, L1
R4573	G	G1, L1
R4574	G	G1, L1
R4575	G	G1, L1
R4576	G	G1, L1
R4577	G	G1, L1
R4578	G	G1, L1
R4579	G	G1, L1
R4580	G	G1, L1
R4581	G	G1, L1
R4582	G	G1, L1
R4583	G	G1, L1
R4584	G	G1, L1
R4585	G	G1, L1
R4586	G	G1, L1
R4587	G	G1, L1
R4588	G	G1, L1
R4589	G	G1, L1
R4590	G	G1, L1
R4591	G	G1, L1
R4592	G	G1, L1
R4593	G	G1, L1
R4594	G	G1, L1
R4595	G	G1, L1
R4596	G	G1, L1
R4597	G	G1, L1
R4598	G	G1, L1

Representers 申述人	Related Amendment Item(s) 相關修訂項目	Major Grounds / Proposals 主要理由／建議
R4599	G	G1, L1
R4600	G	G1, L1
R4601	G	G1, L1
R4602	G	G1, L1
R4603	G	G1, L1
R4604	G	G1, L1
R4605	G	G1, L1
R4606	G	G1, L1
R4607	G	G1, L1
R4608	G	G1, L1
R4609	G	G1, L1
R4610	G	G1, L1
R4611	G	G1, L1
R4612	G	G1, L1
R4613	G	G1, L1
R4614	G	G1, L1
R4615	G	G1, L1
R4616	G	G1, L1
R4617	G	G1, L1
R4618	G	G1, L1
R4619	G	G1, L1
R4620	G	G1, L1
R4621	G	G1, L1
R4622	G	G1, L1
R4623	G	G1, L1
R4624	G	G1, L1
R4625	G	G1, L1
R4626	G	G1, L1
R4627	G	G1, L1
R4628	G	G1, L1
R4629	G	G1, L1
R4630	G	G1, L1
R4631	G	G1, L1
R4632	G	G1, L1
R4633	G	G1, L1
R4634	G	G1, L1
R4635	G	G1, L1
R4636	G	G1, L1
R4637	G	G1, L1
R4638	G	G1, L1
R4639	G	G1, L1
R4640	G	G1, L1
R4641	G	G1, L1
R4642	G	G1, L1
R4643	G	G1, L1
R4644	G	G1, L1
R4645	G	G1, L1
R4646	G	G1, L1
R4647	G	G1, L1
R4648	G	G1, L1
R4649	G	G1, L1
R4650	G	G1, L1
R4651	G	G1, L1

Representers 申述人	Related Amendment Item(s) 相關修訂項目	Major Grounds / Proposals 主要理由／建議
R4652	G	G1, L1
R4653	G	G1, L1
R4654	G	G1, L1
R4655	G	G1, L1
R4656	G	G1, L1
R4657	G	G1, L1
R4658	G	G1, L1
R4659	G	G1, L1
R4660	G	G1, L1
R4661	G	G1, L1
R4662	G	G1, L1
R4663	G	G1, L1
R4664	G	G1, L1
R4665	G	G1, L1
R4666	G	G1, L1
R4667	G	G1, L1
R4668	G	G1, L1
R4669	G	G1, L1
R4670	G	G1, L1
R4671	G	G1, L1
R4672	G	G1, L1
R4673	G	G1, L1
R4674	G	G1, L1
R4675	G	G1, L1
R4676	G	G1, L1
R4677	G	G1, L1
R4678	G	G1, L1
R4679	G	G1, L1
R4680	G	G1, L1
R4681	G	G1, L1
R4682	G	G1, L1
R4683	G	G1, L1
R4684	G	G1, L1
R4685	G	G1, L1
R4686	G	G1, L1
R4687	G	G1, L1
R4688	G	G1, L1
R4689	G	G1, L1
R4690	G	G1, L1
R4691	G	G1, L1
R4692	G	G1, L1
R4693	G	G1, L1
R4694	G	G1, L1
R4695	G	G1, L1
R4696	G	G1, L1
R4697	G	G1, L1
R4698	G	G1, L1
R4699	G	G1, L1
R4700	G	G1, L1
R4701	G	G1, L1
R4702	G	G1, L1
R4703	G	G1, L1
R4704	G	G1, L1

Representers 申述人	Related Amendment Item(s) 相關修訂項目	Major Grounds / Proposals 主要理由／建議
R4705	G	G1, L1
R4706	G	G1, L1
R4707	G	G1, L1
R4708	G	G1, L1
R4709	G	G1, L1
R4710	G	G1, L1
R4711	G	G1, L1
R4712	G	G1, L1
R4713	G	G1, L1
R4714	G	G1, L1
R4715	G	G1, L1
R4716	G	G1, L1
R4717	G	G1, L1
R4718	G	G1, L1
R4719	G	G1, L1
R4720	G	G1, L1
R4721	G	G1, L1
R4722	G	G1, L1
R4723	G	G1, L1
R4724	G	G1, L1
R4725	G	G1, L1
R4726	G	G1, L1
R4727	G	G1, L1
R4728	G	G1, L1
R4729	G	G1, L1
R4730	G	G1, L1
R4731	G	G1, L1
R4732	G	G1, L1
R4733	G	G1, L1
R4734	G	G1, L1
R4735	G	G1, L1
R4736	G	G1, L1
R4737	G	G1, L1
R4738	G	G1, L1
R4739	G	G1, L1
R4740	G	G1, L1
R4741	G	G1, L1
R4742	G	G1, L1
R4743	G	G1, L1
R4744	G	G1, L1
R4745	G	G1, L1
R4746	G	G1, L1
R4747	G	G1, L1
R4748	G	G1, L1
R4749	G	G1, L1
R4750	G	G1, L1
R4751	G	G1, L1
R4752	G	G1, L1
R4753	G	G1, L1
R4754	G	G1, L1
R4755	G	G1, L1
R4756	G	G1, L1
R4757	G	G1, L1

Representers 申述人	Related Amendment Item(s) 相關修訂項目	Major Grounds / Proposals 主要理由／建議
R4758	G	G1, L1
R4759	G	G1, L1
R4760	G	G1, L1
R4761	G	G1, L1
R4762	G	G1, L1
R4763	G	G1, L1
R4764	G	G1, L1
R4765	G	G1, L1
R4766	G	G1, L1
R4767	G	G1, L1
R4768	G	G1, L1
R4769	G	G1, L1
R4770	G	G1, L1
R4771	G	G1, L1
R4772	G	G1, L1
R4773	G	G1, L1
R4774	G	G1, L1
R4775	G	G1, L1
R4776	G	G1, L1
R4777	G	G1, L1
R4778	G	G1, L1
R4779	G	G1, L1
R4780	G	G1, L1
R4781	G	G1, L1
R4782	G	G1, L1
R4783	G	G1, L1
R4784	G	G1, L1
R4785	G	G1, L1
R4786	G	G1, L1
R4787	G	G1, L1
R4788	G	G1, L1
R4789	G	G1, L1
R4790	G	G1, L1
R4791	G	G1, L1
R4792	G	G1, L1
R4793	G	G1, L1
R4794	G	G1, L1
R4795	G	G1, L1
R4796	G	G1, L1
R4797	G	G1, L1
R4798	G	G1, L1
R4799	G	G1, L1
R4800	G	G1, L1
R4801	G	G1, L1
R4802	G	G1, L1
R4803	G	G1, L1
R4804	G	G1, L1
R4805	G	G1, L1
R4806	G	G1, L1
R4807	G	G1, L1
R4808	G	G1, L1
R4809	G	G1, L1
R4810	G	G1, L1

Representers 申述人	Related Amendment Item(s) 相關修訂項目	Major Grounds / Proposals 主要理由／建議
R4811	G	G1, L1
R4812	G	G1, L1
R4813	G	G1, L1
R4814	G	G1, L1
R4815	G	G1, L1
R4816	G	G1, L1
R4817	G	G1, L1
R4818	G	G1, L1
R4819	G	G1, L1
R4820	G	G1, L1
R4821	G	G1, L1
R4822	G	G1, L1
R4823	G	G1, L1
R4824	G	G1, L1
R4825	G	G1, L1
R4826	G	G1, L1
R4827	G	G1, L1
R4828	G	G1, L1
R4829	G	G1, L1
R4830	G	G1, L1
R4831	G	G1, L1
R4832	G	G1, L1
R4833	G	G1, L1
R4834	G	G1, L1
R4835	G	G1, L1
R4836	G	G1, L1
R4837	G	G1, L1
R4838	G	G1, L1
R4839	G	G1, L1
R4840	G	G1, L1
R4841	G	G1, L1
R4842	G	G1, L1
R4843	G	G1, L1
R4844	G	G1, L1
R4845	G	G1, L1
R4846	G	G1, L1
R4847	G	G1, L1
R4848	G	G1, L1
R4849	G	G1, L1
R4850	G	G1, L1
R4851	G	G1, L1
R4852	G	G1, L1
R4853	G	G1, L1
R4854	G	G1, L1
R4855	G	G1, L1
R4856	G	G1, L1
R4857	G	G1, L1
R4858	G	G1, L1
R4859	G	G1, L1
R4860	G	G1, L1
R4861	G	G1, L1
R4862	G	G1, L1
R4863	G	G1, L1

Representers 申述人	Related Amendment Item(s) 相關修訂項目	Major Grounds / Proposals 主要理由／建議
R4864	G	G1, L1
R4865	G	G1, L1
R4866	G	G1, L1
R4867	G	G1, L1
R4868	G	G1, L1
R4869	G	G1, L1
R4870	G	G1, L1
R4871	G	G1, L1
R4872	G	G1, L1
R4873	G	G1, L1
R4874	G	G1, L1
R4875	G	G1, L1
R4876	G	G1, L1
R4877	G	G1, L1
R4878	G	G1, L1
R4879	G	G1, L1
R4880	G	G1, L1
R4881	G	G1, L1
R4882	G	G1, L1
R4883	G	G1, L1
R4884	G	G1, L1
R4885	G	G1, L1
R4886	G	G1, L1
R4887	G	G1, L1
R4888	G	G1, L1
R4889	G	G1, L1
R4890	G	G1, L1
R4891	G	G1, L1
R4892	G	G1, L1
R4893	G	G1, L1
R4894	G	G1, L1
R4895	G	G1, L1
R4896	G	G1, L1
R4897	G	G1, L1
R4898	G	G1, L1
R4899	G	G1, L1
R4900	G	G1, L1
R4901	G	G1, L1
R4902	G	G1, L1
R4903	G	G1, L1
R4904	G	G1, L1
R4905	G	G1, L1
R4906	G	G1, L1
R4907	G	G1, L1
R4908	G	G1, L1
R4909	G	G1, L1
R4910	G	G1, L1
R4911	G	G1, L1
R4912	G	G1, L1
R4913	G	G1, L1
R4914	G	G1, L1
R4915	G	G1, L1
R4916	G	G1, L1

Representers 申述人	Related Amendment Item(s) 相關修訂項目	Major Grounds / Proposals 主要理由／建議
R4917	G	G1, L1
R4918	G	G1, L1
R4919	G	G1, L1
R4920	G	G1, L1
R4921	G	G1, L1
R4922	G	G1, L1
R4923	G	G1, L1
R4924	G	G1, L1
R4925	G	G1, L1
R4926	G	G1, L1
R4927	G	G1, L1
R4928	G	G1, L1
R4929	G	G1, L1
R4930	G	G1, L1
R4931	G	G1, L1
R4932	G	G1, L1
R4933	G	G1, L1
R4934	G	G1, L1
R4935	G	G1, L1
R4936	G	G1, L1
R4937	G	G1, L1
R4938	G	G1, L1
R4939	G	G1, L1
R4940	G	G1, L1
R4941	G	G1, L1
R4942	G	G1, L1
R4943	G	G1, L1
R4944	G	G1, L1
R4945	G	G1, L1
R4946	G	G1, L1
R4947	G	G1, L1
R4948	G	G1, L1
R4949	G	G1, L1
R4950	G	G1, L1
R4951	G	G1, L1
R4952	G	G1, L1
R4953	G	G1, L1
R4954	G	G1, L1
R4955	G	G1, L1
R4956	G	G1, L1
R4957	G	G1, L1
R4958	G	G1, L1
R4959	G	G1, L1
R4960	G	G1, L1
R4961	G	G1, L1
R4962	G	G1, L1
R4963	G	G1, L1
R4964	G	G1, L1
R4965	G	G1, L1
R4966	G	G1, L1
R4967	G	G1, L1
R4968	G	G1, L1
R4969	G	G1, L1

Representers 申述人	Related Amendment Item(s) 相關修訂項目	Major Grounds / Proposals 主要理由／建議
R4970	G	G1, L1
R4971	G	G1, L1
R4972	G	G1, L1
R4973	G	G1, L1
R4974	G	G1, L1
R4975	G	G1, L1
R4976	G	G1, L1
R4977	G	G1, L1
R4978	G	G1, L1
R4979	G	G1, L1
R4980	G	G1, L1
R4981	G	G1, L1
R4982	G	G1, L1
R4983	G	G1, L1
R4984	G	G1, L1
R4985	G	G1, L1
R4986	G	G1, L1
R4987	G	G1, L1
R4988	G	G1, L1
R4989	G	G1, L1
R4990	G	G1, L1
R4991	G	G1, L1
R4992	G	G1, L1
R4993	G	G1, L1
R4994	G	G1, L1
R4995	G	G1, L1
R4996	G	G1, L1
R4997	G	G1, L1
R4998	G	G1, L1
R4999	G	G1, L1
R5000	G	G1, L1
R5001	G	G1, L1
R5002	G	G1, L1
R5003	G	G1, L1
R5004	G	G1, L1
R5005	G	G1, L1
R5006	G	G1, L1
R5007	G	G1, L1
R5008	G	G1, L1
R5009	G	G1, L1
R5010	G	G1, L1
R5011	G	G1, L1
R5012	G	G1, L1
R5013	G	G1, L1
R5014	G	G1, L1
R5015	G	G1, L1
R5016	G	G1, L1
R5017	G	G1, L1
R5018	G	G1, L1
R5019	G	G1, L1
R5020	G	G1, L1
R5021	G	G1, L1
R5022	G	G1, L1

Representers 申述人	Related Amendment Item(s) 相關修訂項目	Major Grounds / Proposals 主要理由／建議
R5023	G	G1, L1
R5024	G	G1, L1
R5025	G	G1, L1
R5026	G	G1, L1
R5027	G	G1, L1
R5028	G	G1, L1
R5029	G	G1, L1
R5030	G	G1, L1
R5031	G	G1, L1
R5032	G	G1, L1
R5033	G	G1, L1
R5034	G	G1, L1
R5035	G	G1, L1
R5036	G	G1, L1
R5037	G	G1, L1
R5038	G	G1, L1
R5039	G	G1, L1
R5040	G	G1, L1
R5041	G	G1, L1
R5042	G	G1, L1
R5043	G	G1, L1
R5044	G	G1, L1
R5045	G	G1, L1
R5046	G	G1, L1
R5047	G	G1, L1
R5048	G	G1, L1
R5049	G	G1, L1
R5050	G	G1, L1
R5051	G	G1, L1
R5052	G	G1, L1
R5053	G	G1, L1
R5054	G	G1, L1
R5055	G	G1, L1
R5056	G	G1, L1
R5057	G	G1, L1
R5058	G	G1, L1
R5059	G	G1, L1
R5060	G	G1, L1
R5061	G	G1, L1
R5062	G	G1, L1
R5063	G	G1, L1
R5064	G	G1, L1
R5065	G	G1, L1
R5066	G	G1, L1
R5067	G	G1, L1
R5068	G	G1, L1
R5069	G	G1, L1
R5070	G	G1, L1
R5071	G	G1, L1
R5072	G	G1, L1
R5073	G	G1, L1
R5074	G	G1, L1
R5075	G	G1, L1

Representers 申述人	Related Amendment Item(s) 相關修訂項目	Major Grounds / Proposals 主要理由／建議
R5076	G	G1, L1
R5077	G	G1, L1
R5078	G	G1, L1
R5079	G	G1, L1
R5080	G	G1, L1
R5081	G	G1, L1
R5082	G	G1, L1
R5083	G	G1, L1
R5084	G	G1, L1
R5085	G	G1, L1
R5086	G	G1, L1
R5087	G	G1, L1
R5088	G	G1, L1
R5089	G	G1, L1
R5090	G	G1, L1
R5091	G	G1, L1
R5092	G	G1, L1
R5093	G	G1, L1
R5094	G	G1, L1
R5095	G	G1, L1
R5096	G	G1, L1
R5097	G	G1, L1
R5098	G	G1, L1
R5099	G	G1, L1
R5100	G	G1, L1
R5101	G	G1, L1
R5102	G	G1, L1
R5103	G	G1, L1
R5104	G	G1, L1
R5105	G	G1, L1
R5106	G	G1, L1
R5107	G	G1, L1
R5108	G	G1, L1
R5109	G	G1, L1
R5110	G	G1, L1
R5111	G	G1, L1
R5112	G	G1, L1
R5113	G	G1, L1
R5114	G	G1, L1
R5115	G	G1, L1
R5116	G	G1, L1
R5117	G	G1, L1
R5118	G	G1, L1
R5119	G	G1, L1
R5120	G	G1, L1
R5121	G	G1, L1
R5122	G	G1, L1
R5123	G	G1, L1
R5124	G	G1, L1
R5125	G	G1, L1
R5126	G	G1, L1
R5127	G	G1, L1
R5128	G	G1, L1

Representers 申述人	Related Amendment Item(s) 相關修訂項目	Major Grounds / Proposals 主要理由／建議
R5129	G	G1, L1
R5130	G	G1, L1
R5131	G	G1, L1
R5132	G	G1, L1
R5133	G	G1, L1
R5134	G	G1, L1
R5135	G	G1, L1
R5136	G	G1, L1
R5137	G	G1, L1
R5138	G	G1, L1
R5139	G	G1, L1
R5140	G	G1, L1
R5141	G	G1, L1
R5142	G	G1, L1
R5143	G	G1, L1
R5144	G	G1, L1
R5145	G	G1, L1
R5146	G	G1, L1
R5147	G	G1, L1
R5148	G	G1, L1
R5149	G	G1, L1
R5150	G	G1, L1
R5151	G	G1, L1
R5152	G	G1, L1
R5153	G	G1, L1
R5154	G	G1, L1
R5155	G	G1, L1
R5156	G	G1, L1
R5157	G	G1, L1
R5158	G	G1, L1
R5159	G	G1, L1
R5160	G	G1, L1
R5161	G	G1, L1
R5162	G	G1, L1
R5163	G	G1, L1
R5164	G	G1, L1
R5165	G	G1, L1
R5166	G	G1, L1
R5167	G	G1, L1
R5168	G	G1, L1
R5169	G	G1, L1
R5170	G	G1, L1
R5171	G	G1, L1
R5172	G	G1, L1
R5173	G	G1, L1
R5174	G	G1, L1
R5175	G	G1, L1
R5176	G	G1, L1
R5177	G	G1, L1
R5178	G	G1, L1
R5179	G	G1, L1
R5180	G	G1, L1
R5181	G	G1, L1

Representers 申述人	Related Amendment Item(s) 相關修訂項目	Major Grounds / Proposals 主要理由／建議
R5182	G	G1, L1
R5183	G	G1, L1
R5184	G	G1, L1
R5185	G	G1, L1
R5186	G	G1, L1
R5187	G	G1, L1
R5188	G	G1, L1
R5189	G	G1, L1
R5190	G	G1, L1
R5191	G	G1, L1
R5192	G	G1, L1
R5193	G	G1, L1
R5194	G	G1, L1
R5195	G	G1, L1
R5196	G	G1, L1
R5197	G	G1, L1
R5198	G	G1, L1
R5199	G	G1, L1
R5200	G	G1, L1
R5201	G	G1, L1
R5202	G	G1, L1
R5203	G	G1, L1
R5204	G	G1, L1
R5205	G	G1, L1
R5206	G	G1, L1
R5207	G	G1, L1
R5208	G	G1, L1
R5209	G	G1, L1
R5210	G	G1, L1
R5211	G	G1, L1
R5212	G	G1, L1
R5213	G	G1, L1
R5214	G	G1, L1
R5215	G	G1, L1
R5216	G	G1, L1
R5217	G	G1, L1
R5218	G	G1, L1
R5219	G	G1, L1
R5220	G	G1, L1
R5221	G	G1, L1
R5222	G	G1, L1
R5223	G	G1, L1
R5224	G	G1, L1
R5225	G	G1, L1
R5226	G	G1, L1
R5227	G	G1, L1
R5228	G	G1, L1
R5229	G	G1, L1
R5230	G	G1, L1
R5231	G	G1, L1
R5232	G	G1, L1
R5233	G	G1, L1
R5234	G	G1, L1

Representers 申述人	Related Amendment Item(s) 相關修訂項目	Major Grounds / Proposals 主要理由／建議
R5235	G	G1, L1
R5236	G	G1, L1
R5237	G	G1, L1
R5238	G	G1, L1
R5239	G	G1, L1
R5240	G	G1, L1
R5241	G	G1, L1
R5242	G	G1, L1
R5243	G	G1, L1
R5244	G	G1, L1
R5245	G	G1, L1
R5246	G	G1, L1
R5247	G	G1, L1
R5248	G	G1, L1
R5249	G	G1, L1
R5250	G	G1, L1
R5251	G	G1, L1
R5252	G	G1, L1
R5253	G	G1, L1
R5254	G	G1, L1
R5255	G	G1, L1
R5256	G	G1, L1
R5257	G	G1, L1
R5258	G	G1, L1
R5259	G	G1, L1
R5260	G	G1, L1
R5261	G	G1, L1
R5262	G	G1, L1
R5263	G	G1, L1
R5264	G	G1, L1
R5265	G	G1, L1
R5266	G	G1, L1
R5267	G	G1, L1
R5268	G	G1, L1
R5269	G	G1, L1
R5270	G	G1, L1
R5271	G	G1, L1
R5272	G	G1, L1
R5273	G	G1, L1
R5274	G	G1, L1
R5275	G	G1, L1
R5276	G	G1, L1
R5277	G	G1, L1
R5278	G	G1, L1
R5279	G	G1, L1
R5280	G	G1, L1
R5281	G	G1, L1
R5282	G	G1, L1
R5283	G	G1, L1
R5284	G	G1, L1
R5285	G	G1, L1
R5286	G	G1, L1
R5287	G	G1, L1

Representers 申述人	Related Amendment Item(s) 相關修訂項目	Major Grounds / Proposals 主要理由／建議
R5288	G	G1, L1
R5289	G	G1, L1
R5290	G	G1, L1
R5291	G	G1, L1
R5292	G	G1, L1
R5293	G	G1, L1
R5294	G	G1, L1
R5295	G	G1, L1
R5296	G	G1, L1
R5297	G	G1, L1
R5298	G	G1, L1
R5299	G	G1, L1
R5300	G	G1, L1
R5301	G	G1, L1
R5302	G	G1, L1
R5303	G	G1, L1
R5304	G	G1, L1
R5305	G	G1, L1
R5306	G	G1, L1
R5307	G	G1, L1
R5308	G	G1, L1
R5309	G	G1, L1
R5310	G	G1, L1
R5311	G	G1, L1
R5312	G	G1, L1
R5313	G	G1, L1
R5314	G	G1, L1
R5315	G	G1, L1
R5316	G	G1, L1
R5317	G	G1, L1
R5318	G	G1, L1
R5319	G	G1, L1
R5320	G	G1, L1
R5321	G	G1, L1
R5322	G	G1, L1
R5323	G	G1, L1
R5324	G	G1, L1
R5325	G	G1, L1
R5326	G	G1, L1
R5327	G	G1, L1
R5328	G	G1, L1
R5329	G	G1, L1
R5330	G	G1, L1
R5331	G	G1, L1
R5332	G	G1, L1
R5333	G	G1, L1
R5334	G	G1, L1
R5335	G	G1, L1
R5336	G	G1, L1
R5337	G	G1, L1
R5338	G	G1, L1
R5339	G	G1, L1
R5340	G	G1, L1

Representers 申述人	Related Amendment Item(s) 相關修訂項目	Major Grounds / Proposals 主要理由／建議
R5341	G	G1, L1
R5342	G	G1, L1
R5343	G	G1, L1
R5344	G	G1, L1
R5345	G	G1, L1
R5346	G	G1, L1
R5347	G	G1, L1
R5348	G	G1, L1
R5349	G	G1, L1
R5350	G	G1, L1
R5351	G	G1, L1
R5352	G	G1, L1
R5353	G	G1, L1
R5354	G	G1, L1
R5355	G	G1, L1
R5356	G	G1, L1
R5357	G	G1, L1
R5358	G	G1, L1
R5359	G	G1, L1
R5360	G	G1, L1
R5361	G	G1, L1
R5362	G	G1, L1
R5363	G	G1, L1
R5364	G	G1, L1
R5365	G	G1, L1
R5366	G	G1, L1
R5367	G	G1, L1
R5368	G	G1, L1
R5369	G	G1, L1
R5370	G	G1, L1
R5371	G	G1, L1
R5372	G	G1, L1
R5373	G	G1, L1
R5374	G	G1, L1
R5375	G	G1, L1
R5376	G	G1, L1
R5377	G	G1, L1
R5378	G	G1, L1
R5379	G	G1, L1
R5380	G	G1, L1
R5381	G	G1, L1
R5382	G	G1, L1
R5383	G	G1, L1
R5384	G	G1, L1
R5385	G	G1, L1
R5386	G	G1, L1
R5387	G	G1, L1
R5388	G	G1, L1
R5389	G	G1, L1
R5390	G	G1, L1
R5391	G	G1, L1
R5392	G	G1, L1
R5393	G	G1, L1

Representers 申述人	Related Amendment Item(s) 相關修訂項目	Major Grounds / Proposals 主要理由／建議
R5394	G	G1, L1
R5395	G	G1, L1
R5396	G	G1, L1
R5397	G	G1, L1
R5398	G	G1, L1
R5399	G	G1, L1
R5400	G	G1, L1
R5401	G	G1, L1
R5402	G	G1, L1
R5403	G	G1, L1
R5404	G	G1, L1
R5405	G	G1, L1
R5406	G	G1, L1
R5407	G	G1, L1
R5408	G	G1, L1
R5409	G	G1, L1
R5410	G	G1, L1
R5411	G	G1, L1
R5412	G	G1, L1
R5413	G	G1, L1
R5414	G	G1, L1
R5415	G	G1, L1
R5416	G	G1, L1
R5417	G	G1, L1
R5418	G	G1, L1
R5419	G	G1, L1
R5420	G	G1, L1
R5421	G	G1, L1
R5422	G	G1, L1
R5423	G	G1, L1
R5424	G	G1, L1
R5425	G	G1, L1
R5426	G	G1, L1
R5427	G	G1, L1
R5428	G	G1, L1
R5429	G	G1, L1
R5430	G	G1, L1
R5431	G	G1, L1
R5432	G	G1, L1
R5433	G	G1, L1
R5434	G	G1, L1
R5435	G	G1, L1
R5436	G	G1, L1
R5437	G	G1, L1
R5438	G	G1, L1
R5439	G	G1, L1
R5440	G	G1, L1
R5441	G	G1, L1
R5442	G	G1, L1
R5443	G	G1, L1
R5444	G	G1, L1
R5445	G	G1, L1
R5446	G	G1, L1

Representers 申述人	Related Amendment Item(s) 相關修訂項目	Major Grounds / Proposals 主要理由／建議
R5447	G	G1, L1
R5448	G	G1, L1
R5449	G	G1, L1
R5450	G	G1, L1
R5451	G	G1, L1
R5452	G	G1, L1
R5453	G	G1, L1
R5454	G	G1, L1
R5455	G	G1, L1
R5456	G	G1, L1
R5457	G	G1, L1
R5458	G	G1, L1
R5459	G	G1, L1
R5460	G	G1, L1
R5461	G	G1, L1
R5462	G	G1, L1
R5463	G	G1, L1
R5464	G	G1, L1
R5465	G	G1, L1
R5466	G	G1, L1
R5467	G	G1, L1
R5468	G	G1, L1
R5469	G	G1, L1
R5470	G	G1, L1
R5471	G	G1, L1
R5472	G	G1, L1
R5473	G	G1, L1
R5474	G	G1, L1
R5475	G	G1, L1
R5476	G	G1, L1
R5477	G	G1, L1
R5478	G	G1, L1
R5479	G	G1, L1
R5480	G	G1, L1
R5481	G	G1, L1
R5482	G	G1, L1
R5483	G	G1, L1
R5484	G	G1, L1
R5485	G	G1, L1
R5486	G	G1, L1
R5487	G	G1, L1
R5488	G	G1, L1
R5489	G	G1, L1
R5490	G	G1, L1
R5491	G	G1, L1
R5492	G	G1, L1
R5493	G	G1, L1
R5494	G	G1, L1
R5495	G	G1, L1
R5496	G	G1, L1
R5497	G	G1, L1
R5498	G	G1, L1
R5499	G	G1, L1

Representers 申述人	Related Amendment Item(s) 相關修訂項目	Major Grounds / Proposals 主要理由／建議
R5500	G	G1, L1
R5501	G	G1, L1
R5502	G	G1, L1
R5503	G	G1, L1
R5504	G	G1, L1
R5505	G	G1, L1
R5506	G	G1, L1
R5507	G	G1, L1
R5508	G	G1, L1
R5509	G	G1, L1
R5510	G	G1, L1
R5511	G	G1, L1
R5512	G	G1, L1
R5513	G	G1, L1
R5514	G	G1, L1
R5515	G	G1, L1
R5516	G	G1, L1
R5517	G	G1, L1
R5518	G	G1, L1
R5519	G	G1, L1
R5520	G	G1, L1
R5521	G	G1, L1
R5522	G	G1, L1
R5523	G	G1, L1
R5524	G	G1, L1
R5525	G	G1, L1
R5526	G	G1, L1
R5527	G	G1, L1
R5528	G	G1, L1
R5529	G	G1, L1
R5530	G	G1, L1
R5531	G	G1, L1
R5532	G	G1, L1
R5533	G	G1, L1
R5534	G	G1, L1
R5535	G	G1, L1
R5536	G	G1, L1
R5537	G	G1, L1
R5538	G	G1, L1
R5539	G	G1, L1
R5540	G	G1, L1
R5541	G	G1, L1
R5542	G	G1, L1
R5543	G	G1, L1
R5544	G	G1, L1
R5545	G	G1, L1
R5546	G	G1, L1
R5547	G	G1, L1
R5548	G	G1, L1
R5549	G	G1, L1
R5550	G	G1, L1
R5551	G	G1, L1
R5552	G	G1, L1

Representers 申述人	Related Amendment Item(s) 相關修訂項目	Major Grounds / Proposals 主要理由／建議
R5553	G	G1, L1
R5554	G	G1, L1
R5555	G	G1, L1
R5556	G	G1, L1
R5557	G	G1, L1
R5558	G	G1, L1
R5559	G	G1, L1
R5560	G	G1, L1
R5561	G	G1, L1
R5562	G	G1, L1
R5563	G	G1, L1
R5564	G	G1, L1
R5565	G	G1, L1
R5566	G	G1, L1
R5567	G	G1, L1
R5568	G	G1, L1
R5569	G	G1, L1
R5570	G	G1, L1
R5571	G	G1, L1
R5572	G	G1, L1
R5573	G	G1, L1
R5574	G	G1, L1
R5575	G	G1, L1
R5576	G	G1, L1
R5577	G	G1, L1
R5578	G	G1, L1
R5579	G	G1, L1
R5580	G	G1, L1
R5581	G	G1, L1
R5582	G	G1, L1
R5583	G	G1, L1
R5584	G	G1, L1
R5585	G	G1, L1
R5586	G	G1, L1
R5587	G	G1, L1
R5588	G	G1, L1
R5589	G	G1, L1
R5590	G	G1, L1
R5591	G	G1, L1
R5592	G	G1, L1
R5593	G	G1, L1
R5594	G	G1, L1
R5595	G	G1, L1
R5596	G	G1, L1
R5597	G	G1, L1
R5598	G	G1, L1
R5599	G	G1, L1
R5600	G	G1, L1
R5601	G	G1, L1
R5602	G	G1, L1
R5603	G	G1, L1
R5604	G	G1, L1
R5605	G	G1, L1

Representers 申述人	Related Amendment Item(s) 相關修訂項目	Major Grounds / Proposals 主要理由／建議
R5606	G	G1, L1
R5607	G	G1, L1
R5608	G	G1, L1
R5609	G	G1, L1
R5610	G	G1, L1
R5611	G	G1, L1
R5612	G	G1, L1
R5613	G	G1, L1
R5614	G	G1, L1
R5615	G	G1, L1
R5616	G	G1, L1
R5617	G	G1, L1
R5618	G	G1, L1
R5619	G	G1, L1
R5620	G	G1, L1
R5621	G	G1, L1
R5622	G	G1, L1
R5623	G	G1, L1
R5624	G	G1, L1
R5625	G	G1, L1
R5626	G	G1, L1
R5627	G	G1, L1
R5628	G	G1, L1
R5629	G	G1, L1
R5630	G	G1, L1
R5631	G	G1, L1
R5632	G	G1, L1
R5633	G	G1, L1
R5634	G	G1, L1
R5635	G	G1, L1
R5636	G	G1, L1
R5637	G	G1, L1
R5638	G	G1, L1
R5639	G	G1, L1
R5640	G	G1, L1
R5641	G	G1, L1
R5642	G	G1, L1
R5643	G	G1, L1
R5644	G	G1, L1
R5645	G	G1, L1
R5646	G	G1, L1
R5647	G	G1, L1
R5648	G	G1, L1
R5649	G	G1, L1
R5650	G	G1, L1
R5651	G	G1, L1
R5652	G	G1, L1
R5653	G	G1, L1
R5654	G	G1, L1
R5655	G	G1, L1
R5656	G	G1, L1
R5657	G	G1, L1
R5658	G	G1, L1

Representers 申述人	Related Amendment Item(s) 相關修訂項目	Major Grounds / Proposals 主要理由／建議
R5659	G	G1, L1
R5660	G	G1, L1
R5661	G	G1, L1
R5662	G	G1, L1
R5663	G	G1, L1
R5664	G	G1, L1
R5665	G	G1, L1
R5666	G	G1, L1
R5667	G	G1, L1
R5668	G	G1, L1
R5669	G	G1, L1
R5670	G	G1, L1
R5671	G	G1, L1
R5672	G	G1, L1
R5673	G	G1, L1
R5674	G	G1, L1
R5675	G	G1, L1
R5676	G	G1, L1
R5677	G	G1, L1
R5678	G	G1, L1
R5679	G	G1, L1
R5680	G	G1, L1
R5681	G	G1, L1
R5682	G	G1, L1
R5683	G	G1, L1
R5684	G	G1, L1
R5685	G	G1, L1
R5686	G	G1, L1
R5687	G	G1, L1
R5688	G	G1, L1
R5689	G	G1, L1
R5690	G	G1, L1
R5691	G	Nil 沒有
R5692	G	D1, D4
R5693	G	B1
R5694	G	E2, F3
R5695	G	B7, D5, E1, E2, G1, L6, SD2, SF2
R5696	G	M2
R5697	B1, D	SI2
R5698	A, B1, C, D, E, F, G	D1, D7
R5699	A, B1, D, G	B1

《馬鞍山分區計劃大綱草圖編號 S/MOS/23》(下稱「分區計劃大綱草圖」)
就申述提出的意見摘要及政府部門的回應

	對申述的意見所提出的主要理由及建議	政府部門的回應
表示支持的意見		
A 1	應加快擬議發展，改善市民生活。發展棕地若作為替代選項，當中涉及收地，過程漫長。	備悉支持意見。
表示反對的意見及提出觀點的意見		
B	**增加房屋供應的選項**	
B 1	擬議修訂不符合土地供應專責小組最終報告的建議。擬議修訂不符合「兼顧環境，均衡發展」的原則和「不探討發展郊野公園邊陲地帶」的建議。政府應優先在面積較大的用地、已規劃的新發展區、棕地和填海用地發展高密度的公營房屋，亦應先探討在粉嶺哥爾夫球場、閒置土地及透過市區重建進行發展的機會。當局不應優先發展「綠化地帶」用地。	請參閱**附件 Va** 對 B1 的回應。

	對申述的意見所提出的主要理由及建議	**政府部門的回應**
B2	政府不應為了提供小量單位，便不惜耗費龐大基建費用及時間成本，以及不顧對地區造成的影響，發展不合適且存在技術限制的用地。在修訂項目涉及的用地進行擬議發展，欠缺充分理據支持。擬議發展項目並非速效解決辦法，反而會拖慢短中期的房屋供應造成延誤。	請參閱**附件 Va** 對 B2 及 B4 的回應的第 1 段。
B3	擬議發展項目不符合「綠化地帶」的規劃意向。	請參閱**附件 Va** 對 B3 的回應的第 1 及第 2 段。
B4	擬議修訂會為「綠化地帶」及郊野公園邊陲地的類似發展方式帶立下不良先例，導致修訂項目涉及的用地的周邊地區承受發展壓力，還會令市區發展侵入郊野公園。	請參閱**附件 Va** 對 B5 的回應。
B5	房屋供應短缺的成因還包括人口政策、社會經濟問題，以及對樓價攀升卻缺乏監管。	儘管城規會在確保有合適土地興建房屋及應付其他發展需要方面擔當一定角色，但樓價由市場決定，而其他考慮因素則會影響或導致人口政策及社會經濟問題。
B6	可以預期用地 G 的擬議私人房屋將發展為豪宅，無助解決房屋問題。	

	對申述的意見所提出的主要理由及建議	政府部門的回應
B7	政府統計處最近於 2020 年發表的數字顯示，香港的死亡人數首次超越出生人數，而且預計此趨勢將會持續。政府應檢討未來的房屋需要，避免供過於求。	根據《長遠房屋策略》，政府會每年更新長遠房屋需求推算，訂定逐年延展的 10 年房屋供應目標，以顧及隨時間而改變的各種社會、經濟及市場情況，並按需要適時作出調整。這個供應目標根據不同需求因素的量化推算而訂。「住戶數目淨增長」是其中一項需求因素，其他因素尚包括「受重建影響的住戶」及「居住環境欠佳的住戶」。
B8	表示支持的申述聲稱改劃用途地帶可為社會帶來經濟益處，但此說法並無充分理據支持。現時經濟不景氣並非純粹源自房屋問題，故不能單靠興建房屋和基建來解決。透過保育馬鞍山的文化遺產及自然資料來推廣本地旅遊，亦有助創造可持續的就業機會。.	為應付迫切的房屋需求，當局在馬鞍山物色了 7 幅「綠化地帶」用地，以興建房屋及相關政府、機構及社區配套設施。這些用地沒有侵入馬鞍山郊野公園、任何確定具保育價值的地點或具重要生態價值的河溪、或任何已評級歷史建築／構築物(除選礦廠的一條支柱)。擬議發展不會對保育馬鞍山文化遺產及自然資源造成重大負面影響。
C	發展密度	
C1	(i) 相比起用地 A 和 B1 上的擬議發展項目，周邊發展項目如帝琴灣凱琴居和峻源的地積比率低得多。只有位於港鐵烏溪沙站的數幅用地才會採納高於 5 倍的地積比率。	請參閱**附件 Va** 有關對 C1 的回應。

	對申述的意見所提出的主要理由及建議	**政府部門的回應**
	(ii) 用地 D 和 G 的擬議發展項目的地積比率分別訂為 6.8 倍和 3.6 倍，與馬鞍山發展核心的高層和中層發展項目的地積比率相若，這和沿馬鞍山村路一帶的環境不相協調。	
C2	有見 2019 冠狀病毒病可以垂直傳播，擬議發展會引起健康方面的關注。	請參閱**附件 Va** 有關對 C2 的回應。
D	交通和運輸	
	連接市區的道路運輸網絡	
D1	(i) 連接市區的最繁忙路段／路口已經飽和，擬議修訂只會加劇交通擠塞問題。倘有任何重要路段／路口出現擠塞情況，會導致車龍出現，令該區交通網絡擠塞。 (ii) 主要的道路改善工程(例如興建 T4 路和擴闊大老山公路、沙田路和獅子山隧道)不足以及時解決交通問題。隧道入口的樽頸情況仍然存在。	請參閱**附件 Va** 有關對 D1 的回應。
D2	馬鞍山缺少當區就業機會，進一步令運輸網絡	請參閱**附件 Va** 對 D3 的回應。

	對申述的意見所提出的主要理由及建議	政府部門的回應
D3	低密度的住宅項目會吸引傾向使用私家車代步的高收入家庭。	請參閱**附件 Va** 對 D4 的回應。
	交通影響評估的全面性	
D4	應考慮馬鞍山(包括錦暉苑、錦駿苑、欣安邨二期以及烏溪沙和樟木頭的住宅發展項目)及十四鄉已落實的發展所帶來的額外交通流量。	請參閱**附件 Va** 對 D5(i)的回應。
	泊車位供應	
D5	早年，以短期租約方式批租的多個停車場已改劃作房屋發展，但其後並沒有予以重置。馬鞍山的泊車位供應不足，當局應在公布《香港規劃標準與準則》的最新泊車標準後，檢討馬鞍山的泊車位供應情況。	請參閱**附件 Va** 對 D6 的回應。
	公共交通服務不足	
D6	該區的公共交通服務與沙田和馬鞍山居民的需求出現錯配： (i) 巴士路線規劃未能便利居民。 (ii) 雖然屯馬線分段開通，但由於馬鞍山許多屋苑並非位於鐵路車站附近，因此鐵路服務不能完全取代路面交通和	請參閱**附件 Va** 對 D7 的回應。

	對申述的意見所提出的主要理由及建議	政府部門的回應
	紓緩交通擠塞的情況。 應檢討馬鞍山及十四鄉的整體運輸服務，並應為調整馬鞍山的交通服務制訂計劃及實施方案。當局承諾為欣安邨推行全日機場巴士服務作為一項交通紓緩措施，但有關措施至今仍未落實。	
D7	有關改善公共交通服務的建議： (i) 應在樟木頭和十四鄉闢設巴士總站，並擴建泥涌巴士總站，為該區提供更多巴士路線。十四鄉綜合發展計劃中兩個公共交通交匯處的進展及詳情仍未確定。 (ii) 應在港鐵大水坑站增設北面出入口，以及在港鐵恆安站增設南面出入口，以鼓勵當地居民乘搭鐵路出行。	(i) 請參閱**附件 Va** 對 D8 的回應。 (ii) 請參閱**附件 Va** 對 D10(ii)的回應。

	對申述的意見所提出的主要理由及建議	政府部門的回應
	對馬鞍山村路造成的交通影響	
SD1	(i) 施工階段 馬鞍山村路的擬議改善工程會在施工階段對這條通往馬鞍山上村的唯一通路造成嚴重影響、污染和破壞。該通路對區內居民和大量前往馬鞍山村上半部分和馬鞍山郊野公園的訪客甚為重要。 (ii) 運作階段 擴闊馬鞍山村路不足以應付沿馬鞍山村路的擬議發展項目帶來的相關交通流量。	(i) 請參閱**附件 Va** 對 SD2(i)的回應。 (ii) 請參閱**附件 Va** 對 SD2(ii)的回應。
SD2	用地 C 至 G 僅由一條通路連接，而且不設升降機塔、行人天橋系統及巴士總站。一旦馬鞍山村路受阻(例如山泥傾瀉)，緊急車輛便不能通往這些用地。	請參閱**附件 Va** 對 SD3 的回應。
	改善馬鞍山村路的建議	
SD3	關於有申述人提出改善馬鞍山村路並加入單車徑及行人路的建議，考慮到有關建議對周邊地區帶來的環境影響及發展壓力，故不支持有關建議。	請參閱**附件 Va** 對 SD4 的回應。

	對申述的意見所提出的主要理由及建議	政府部門的回應
E	環境方面	
	環境評估	
E 1	初步環境研究嚴重低估了改劃建議對生態、環境及視覺方面造成不可逆轉的負面影響。	根據初步環境研究所載的資料，環境保護署(下稱「環保署」)表示擬議發展項目不太可能屬於指定工程項目。有關指定工程項目的情況會在詳細設計階段作一步檢討。 當局已根據涵蓋擬議房屋發展項目，以及相關基建和設施的工程可行性研究擬備初步環境研究。研究的結果確定擬議發展不會對環境造成無法接受的影響。詳細評估會於詳細設計階段進行。環保署同意有關報告。 工程可行性研究亦已就用地 A、B1、D 及 G 進行視覺評估。請參閱下文對 SJ1 至 SJ3 的回應。
	在施工階段和運作階段造成的環境影響	
E 2	(i) 有意見關注擬議房屋發展的建造工程及其相關基礎設施工程對環境造成的影響，包括因地盤平整和土方工程、地基工程、建造擋土牆、運送建築材料的車輛增加、設備及機械裝置所產生的震盪、噪音、塵埃，以及對空氣質素造成的影響。 (ii) 在運作階段，人口增加構成的廢物污染會導致負面生態影響。	(i) 請參閱**附件 Va** 對 E2(i)的回應。 (ii) 根據初步環境研究，擬議房屋發展產生的一般廢物量為低，因此於運作階段不會有明顯的廢物影響。廢物須由垃圾車棄置於認可的廢物轉運或棄置設施。 (iii) 土木工程拓展署(土拓署)表示，根據工程可行性研究，建議沿馬鞍山村路改善路段闢設食水管，為信義新村提供服務。

	對申述的意見所提出的主要理由及建議	政府部門的回應
	(iii) 進行擬議發展後，信義新村的村民無法享用來自上游的天然水供應。	
F	生態方面	
	對鄰近郊野公園的影響	
F1	擬議房屋發展及相關基建工程鄰近馬鞍山郊野公園，施工範圍靠近或毗連郊野公園的邊界。這些發展和工程不但會對發展用地造成不可逆轉的影響，對周邊地區(包括馬鞍山郊野公園)亦然。 特別是用地 A、B1 及 C 至 G 有多種天然環境(包括草木茂生的林地和植林區)，在生態上與四周位於「綠化地帶」及馬鞍山郊野公園內的林地相連。古樹名木和稀有物種不應是唯一的考慮因素，因為如對林地邊緣的緩衝區造成任何損害，亦會對林地中央的生境造成生態上的影響。	請參閱**附件 Va** 對 F3 的回應。
F2	擬議發展的燈光會吸引昆蟲以至蝙蝠到住宅區。	土拓署和房屋署會採取的合適緩解措施，例如盡量減少街燈的光線散射和眩光、在詳細設計階段檢討房屋設計，以盡量減少光線散射(包括避免不必要的戶外燈光)。

	對申述的意見所提出的主要理由及建議	政府部門的回應
	對野生動物／植物／生態系統／生物多樣性的影響	
F3	進行擬議房屋發展及相關的基建工程，須砍伐 2 780 棵樹，當中包括具保育價值的物種(例如黏木、紅杜鵑、土沉香、羅浮買麻藤、小果柿和金毛狗)。初步環境研究內沒有提出任何措施保護這些物種。此外，擬議發展會影響位於修訂項目所涉用地的施工範圍內具「中等」或「中至高等」生態價值的林地。	黏木、紅杜鵑、土沉香、羅浮買麻藤、小果柿及金毛狗屬具保育價值的物種。根據生態影響評估，紅杜鵑於施工範圍外錄得，其他物種於施工範圍內錄得。土拓署表示，根據工程可行性報告，擬議工程不會直接影響提述的黏木。然而，詳細植物調查會於詳細設計階段進行。至於其他位於施工範圍內的物種，雖然與擬議發展直接有牴觸，但在施工範圍內僅發現少量，而在施工範圍外其他地方則十分常見。就此而言，有關發展對這些物種的影響為「低至中度」。 根據生態影響評估，有關擬議發展的用地 A 和 B1、相關基建和馬鞍山村路改善工程(即用地 G 北面)的施工範圍有部分涉及具「中等」生態價值的林地；用地 D 的部分施工範圍，以及用地 F 和馬鞍山村路改善工程的小部分施工範圍，則涉及生態價值屬「中至高等」的林地。這些林地已不斷受到交通和人為的干擾，而大部分錄得的物種均為常見品種。基於前文所述的生境價值和物種多樣化程度，以及所損失的林地面積，擬議發展引致的林地損失將對生態造成「中度」影響。在實施針對擬議發展引致的林地損失而提出的緩解措施後，對林地造成的剩餘影響可予接受，而漁護署並無負面意見。

	對申述的意見所提出的主要理由及建議	政府部門的回應
		土拓署確認，參照《發展局工務技術通告第 4/2020 號—樹木保育》，建議按至少 1：1 的比率補種約 2 900 棵樹木和灌木。所種植的品種屬原生品種，在切實可行的範圍內盡量與周邊景觀相協調，亦可令區內環境的植物品種更多樣化。至於生境方面的補償，會在可行範圍內，盡量按「不會有淨減少」和「同類彌償同類」原則進行，或另闢生態功能相等或更高的補償區。土拓署亦表示，育苗和補種樹木的工作會與詳細落實發展的工作同步進行，植樹後樹木的培植期為 3 至 5 年。根據生態影響評估，落實林地補償措施後，剩餘的直接影響會相當輕微，可予接受。漁護署和規劃署總城市規劃師／城市設計及園境均沒有負面意見。詳細的樹木調查會在詳細設計階段進行，以進一步確定對具有保育價值的樹種可能造成的影響，並會適當制訂具體緩解措施。
	生態影響評估的全面性	
F4	初步樹木調查可能低估了樹木的數量和保育價值。樹木調查報告未能反映部分樹木胸徑少於 95 毫米的年幼樹木。	漁護署表示，初步樹木調查屬於籠統的樹木普查，旨在識別研究範圍內的所有樹羣，以便進行景觀評估。當局進行生態影響評估時，亦已對植物進行調查。植物調查將植物分類，並記錄主要及具代表性的植物品種、有關品種在本港的保育情況、研究範圍內植物較茂密的位置。此調查方法亦經常用於不同的環境影響評估研究，漁護署對此並無負面意見。

	對申述的意見所提出的主要理由及建議	政府部門的回應
		據生態影響評估所載，而漁護署亦確認，與擬議發展直接有牴觸並具保育價值的植物品種，僅有少量在施工範圍內生長，而在施工範圍外其他地方亦屬常見。對這些物種的影響屬「低至中」。土拓署表示將在詳細的設計階段進行詳細的植物調查。
F5	在旱季及雨季進行的基線生態調查有所不足，亦未有記錄其他環保團體所發現的一些物種。	漁護署對生態影響評估採用的調查方法並無負面意見，該調查方法經常用於不同的環境影響評估研究。土拓署表示，將於詳細設計階段進行詳細生態調查。
	緩解措施	
F6	樹木補償不能緩解擬議發展構成的不可逆轉的生態影響。	請參閱**附件 Va** 對 F13 的回應。
	自然保育政策	
F7	擬議修訂未有顧及或並不符合香港生物多樣性策略及行動計劃的方向，亦違反《生物多樣性公約》。	請參閱**附件 Va** 對 F2 的回應第 2、3 及 4 段。
	對用地 C 至 G 的野生動物／植物／生態系統／生物多樣性的影響	
SF1	用地 C 至 G 及擬議相關通路鄰近馬鞍山具特殊科學價值地點，該處是獨特的灌木林，內有別具特色的生境。在該地點曾發現獨有物種，包括稀有蘭花、蕨類植物、	請參閱**附件 Va** 對 SF2 的回應。

	對申述的意見所提出的主要理由及建議	政府部門的回應
	赤麂、東亞豪豬及野豬。擬議發展會令具特殊科學價值地點與土地發展之間的緩衝區範圍減小，對馬鞍山的生物多樣性會造成不良影響。	
G	**景觀特色**	
G1	該等「綠化地帶」用地景觀優美，能與鄰近郊野公園的景色互相融合。擬議發展及相關基建會令馬鞍山的發展範圍擴闊至橫跨馬鞍山繞道，伸延至「綠化地帶」範圍內。馬鞍山高地山谷的郊區特色因而出現重大改變，會大大影響遊人到訪四周郊野公園範圍時所能欣賞到的景緻和獲得的體驗。相對於公眾失去的樂趣，所作出的補償並不足夠。	請參閱**附件Va**對G1的回應。
H	**土力問題**	
H1	當局仍未在修訂所涉用地進行詳細的土力勘察。根據「天然山坡山泥傾瀉資料增訂目錄」所載，用地A及B1曾錄得5宗山泥傾瀉，而用地D及E則曾錄得70宗山泥傾瀉。這兩幅用地位於崩積岩層。至於用地G，則曾錄得27宗山泥傾瀉。這些用地並不適合作房屋發展之用。倘在該處	請參閱**附件Va**對H1的回應。

	對申述的意見所提出的主要理由及建議	政府部門的回應
	建屋，便須支付高昂費用，以制訂天然山坡防治措施；而日後的使用者及居民或須承擔用以修葺及維修保養斜坡的高昂費用。	
I	**風險評估**	
I1	環境影響評估沒有就 **R5697** 所提到鄰近用地 B1 及 D 的高壓煤氣管道進行定量風險評估，以評估潛在的風險及訂立所需的緩解措施。	請參閱**附件 Va** 對 I2 的回應。
J	**視覺影響**	
J1	擬議發展會對周圍地區構成負面視覺影響，並不符合馬鞍山新市鎮的階梯式商度設計，即建築物高度一般從海邊向內陸遞增，及從市中心和東面及西面門廊向周邊逐漸下降。	請參閱**附件 Va** 對 J1 關於用地 A、B1、D 及 G 的視覺影響評估的回應。 關於馬鞍山新市鎮的階梯式高度設計，馬鞍山新市鎮中的建築物高度主要為主水平基準以上101米至150米，而最高的建築物（主水平基準以上150米或以上）則集中在市中心，鄰近港鐵馬鞍山站(新港城)及烏溪沙站(銀湖·天峰)。位處港鐵烏溪沙站以東的用地A及B1的擬議房屋發展(建築物高度限制皆為主水平基準以上165米)，以及位處錦英苑以南的用地D及G的擬議房屋發展(建築物高度限制分別為主水平基準以上225米及250米)，大致上符合馬鞍山新市鎮的階梯式高度設計。

	對申述的意見所提出的主要理由及建議	**政府部門的回應**
J2	為針對天然山坡災害而須採取多方面的緩解措施，會對視覺造成不良影響	請參閱**附件 Va** 對 J2 的回應。
J3	可能會阻擋其他住宅發展項目的景觀。	請參閱**附件 Va** 對 J3 的回應。
	對個別用地的意見	
SJ1	(i) 用地 A 及 B1 的擬議發展與樟木頭村的發展、帝琴灣及周邊環境完全不協調。預計有關發展會對天然採光造成永久且極大的負面影響，亦會對馬鞍山山脈的山脊線(尤其是牛押山)造成視覺影響。 (ii) 從一些其他的瞭望點眺望，用地 A 及 B1 的擬議發展所造成的視覺影響會更大。	(i) 請參閱**附件 Va** 對 SJ1(i)的回應。 (ii) 請參閱**附件 Va** 對 SJ1(ii)的回應。
SJ2	用地 D 的擬議發展建築物高度達主水平基準上 225 米，與少有發展的周圍地區不相協調。	請參閱**附件 Va** 對 SJ2 的回應。
SJ3	(i) 由於四周並無建築物高度相近的住宅發展，位於馬鞍山村路上段的擬議發展及通往用地 G 的一段高架道路與周	(i) 請參閱**附件 Va** 對 SJ3(i)的回應。 (ii) 請參閱**附件 Va** 對 SJ3(iii)的回應。

	對申述的意見所提出的主要理由及建議	政府部門的回應
	邊的林地、馬鞍山郊野公園及馬鞍山鐵礦場的文物羣極不協調。有關發展亦會嚴重影響周邊山脊線(包括吊手岩、牛押山及馬鞍山)的景觀。 (ii) 用地 G 的擬議發展會產生陰影，對周邊地區的農耕活動造成負面影響。	
K	**通風影響**	
K1	擬在用地 A、B1 及 G 興建樓高超過 40 層的擬議房屋發展項目會對通風造成負面影響。	請參閱**附件 Va** 對 K1 用地 A、B1 及 G 的回應。
L	**前馬鞍山礦場的文物**	
	對前馬鞍山礦場文物羣的影響	
L1	(i) 馬鞍山的地質構造獨特，造就了鐵礦業的發展。馬鞍山礦場在清末時期開發，對近代國際、中國及本地歷史具有重要價值，並促成礦務居地的形成。用地 C 至 G 的擬議發展及相關基建工程將對馬鞍山村的地質遺產和特色造成負面影響，以及令馬鞍山礦場的文物割裂。	(i) 請參閱**附件 Va** 對 L1(i)的回應。 (ii)請參閱**附件 Va** 對 L1(ii)的回應。

	對申述的意見所提出的主要理由及建議	政府部門的回應
	(ii) 應以多維度的「點、線、面」方式原址保留所有散落於山上但互相關連的文物資源，以保存文物的完整性、原貌及組合價值。	
L2	用地 G 是本港唯一落成超過 70 年的潮州礦工聚居地。該用地展現獨特的文化及礦務居地特色，具有非物質歷史價值。雖然聚居者之後改為務農，但他們在服務其他礦務居地方面仍然擔當重要角色。清拆礦務居地舊址，將導致社區受到破壞，對人文歷史而言是重大損失。此舉不但浪費先前就用地 G 的聚居地所進行研究的結果，更會失去作進一步研究的機會。	如**附件 Va** 對 L2 的回應所詳述，用地 G 內並無已評級歷史建築或有待古諮會評級的新項目。康樂文化事務署(下稱「康文署」)非物質文化遺產辦事處表示，根據現行香港非物質文化遺產清單，並沒有非物質文化遺產項目與用地 G 有關。 香港中文大學於 2018 年獲保育歷史建築基金資助，進行題為「以多維度『點、線、面』理念保育香港工業遺產：馬鞍山鐵礦場案例研究」，研究區內的文物建築。有關研究報告尚未敲定，將會交予保育歷史建築諮詢委員會同意。屆時，研究報告將會供相關部門參考。
L3	在分區計劃大綱圖的《說明書》內，馬鞍山村曾經獲列入「文化遺產」一段，但其後在 2009 年遭剔除，原因不詳。	請參閱**附件 Va** 對 L3 的回應。

	對申述的意見所提出的主要理由及建議	政府部門的回應
	文物保育政策	
L4	在 1996 年至 2000 年期間，古蹟辦共評估了 8 800 幢歷史建築，並公布把當中 1 444 幢列為已評級歷史建築。現時欠缺機制保護具歷史價值但尚未獲評級的建築，包括馬鞍山礦場多幅用地。	古蹟辦表示，除了於上文對 L1 的回應所述與前馬鞍山礦場相關的 3 項已評級歷史建築／構築物，馬鞍山村並無有待評級的新項目。
L5	自這些歷史建築獲評級後，政府不但沒有採取積極的保育措施，還傾向淡化其歷史價值，以及用地 D 及 E 鄰近有關歷史建築的情況。	請參閱**附件 Va** 對 L4 的回應。
L6	盡快展開下一階段《保育工業遺產：馬鞍山礦場》研究。	如**附件 Va** 對 L1(i)的回應所詳述，擬議發展和相關基建及設施不會觸及任何已評級歷史建築／構築物的範圍(除了選礦廠的一條支柱)。在詳細設計階段，待有詳細設計時，需要進行文物影響評估，並諮詢古物古蹟辦事處(古蹟辦)，以進一步制訂緩解措施。 從文物保育的角度而言，古蹟辦願意考慮就如何妥善保育這些已評級歷史建築而提出的方案／建議。若已評級歷史建築／構築物因翻新／活化及保養維修而須推行任何工程／建議，古蹟辦樂意從文物保育的角度提供技術建議和意見。亦請參閱上文對 L2 的回應的第 2 段。

	對申述的意見所提出的主要理由及建議	政府部門的回應
	對歷史建築的影響	
L7	馬鞍山村路的擬議改善工程將對評為三級歷史建築的選礦廠的一條支柱造成直接影響。原址保留歷史構築物，對保存其原貌及組合價值十分重要，當局應探討保留支柱的方案。	請參閱**附件 Va** 對 L6 的回應。
L8	進行建築工程(例如打樁、地盤平整、道路工程)，可能影響已評級歷史建築的結構穩定，尤其是 110ML 礦洞入口及信義新村。一些歷史建築被施工範圍包圍，但沒有關於保護這些歷史建築的詳情。	請參閱**附件 Va** 對 L7 的回應。
	文物影響評估	
L9	用地 C 至 G 的用途地帶是否改劃，需視乎古蹟辦視察和核實歷史建築的結果而定，以避免歷史建築遭擬議發展及相關工程破壞。另外，發現文物研究亦有以下不足之處： (i) 發現若干與馬鞍山礦場有關的其他構築物，包括的鄰近 110ML 礦洞及選礦廠的山坡上三條屬於選礦廠的未評級支柱、廁所、電車維修區、水缸及擋土牆，以及一段引水道。其中，雖然額外發現的支柱未獲評級，但亦應	土拓署已根據《發展局工務技術通告第 6/2009 號》所載的文物影響評估機制向古蹟辦提交文物影響評估清單，以在工程項目的最初階段為擬備技術可行性說明書進行文物影響評估。古蹟辦認為擬議發展的初步設計可以接受，但土拓署需要在詳細設計階段，待有詳細設計後進行文物影響評估，以進一步確定可能對文物造成的影響(包括下述事宜)，並在諮詢古蹟辦後制訂緩解措施： (i) 上述構築物並非已評級歷史建築或有待評級的項目。根據提意見人提供的資料，土拓署表示引水道的路線大部分位於施工範圍外，而其他構築物位於

	對申述的意見所提出的主要理由及建議	政府部門的回應
	視為選礦廠的一部分。道路擴闊工程會觸及這兩條支柱的地方，但當局沒有就此進行評估，而這些構築物可能受擬議發展影響。政府應暫緩有關的改劃，並全面審視和評估相關歷史建築及構築物。 (ii) 當局沒有提及對馬鞍山村聖約瑟堂(二級歷史建築)的影響和保育措施。	施工範圍內。然而，在進行文物影響評估時將進一步檢視擬議道路走線，將可能的文物影響減至最低。 (ii) 聖約瑟堂位於馬鞍山上村，與施工範圍有一定距離，因此不會受擬議發展影響。亦請參閱上文對 L5 的回應。
	發展文化／環保旅遊的潛力	
L10	馬鞍山礦場的文物遺址具有潛力，可考慮作地區文化／環保旅遊發展。政府應重新考慮將馬鞍山礦場納入聯合國教科文組織地質公園。	根據工程可行性研究，擬議發展和相關基建及設施不會觸及任何已評級歷史建築／構築物的範圍(除了選礦廠的一條支柱)。請參閱**附件 Va** 對 L4 的回應的第 1 段。至於前馬鞍山礦場應否納入聯合國教科文組織地質公園，請參閱**附件 Va** 對 L9 的回應的第 2 段。
M	**補償及安置安排**	
	清理、補償及安置	
M1	(i) 有人會因公營房屋發展而被失去家園。 (ii) 馬鞍山村內一間為酒店企業和訪客提供園藝種植服務的園藝公司將會受到嚴重影響，因為沒有租金合理及面積足夠的地方放置該公司的植物。	(i) 關於擬用作興建公營房屋的是用地 A、B1 及 D，據觀察所得，用地 D 有一些臨時構築物，而這些構築物完全建於政府土地上。請參閱**附件 Va** 對 M1 及 M2 的回應。 (ii) 一如第(i)段所載，地政總署表示，合資格的商戶將獲發特惠津貼，而津貼額則視乎業務的類別及規模而定。

	對申述的意見所提出的主要理由及建議	政府部門的回應
	風水	
M2	影響風水。	關於與風水有關的補償工程，請參閱**附件 Va** 對 M3 的回應。
N	**提供政府、機構及社區設施、康樂設施／休憩用地和其他配套設施**	
N1	本港現時出生率下降，學校收生不足，除了服務用地 D 的擬議發展外，質疑是否需要在用地 E 興建擬議小學。	請參閱**附件 Va** 對 N1(i)的回應。
N2	馬鞍山的政府、機構及社區設施和康樂設施／休憩用地(包括醫院、社區會堂)、長者服務(例如安老院舍及社區照顧服務設施)和幼兒服務(例如幼兒中心)不足。	請參閱**附件 Va** 對 N2(i)的回應。
N3	所有擬議的房屋用地均遠離馬鞍山市中心，購物中心、街市、社區、康樂及娛樂設施也見不足。特別是位於馬鞍山村路沿路的用地，由於與水泉澳邨的環境相近(四面環山，只有數條公共交通路線連接或只能經由行人天橋及升降機往來港鐵站，並缺乏足夠長者設施及幼兒照顧設施)，將會重蹈水泉澳邨的覆轍。	請參閱**附件 Va** 對 N3 的回應。

	對申述的意見所提出的主要理由及建議	政府部門的回應
O	公眾諮詢	
O1	當局在分區計劃大綱草圖刊憲前沒有進行充分的地區諮詢。擬議發展項目未獲區內居民和區議會接納。政府未有就沙田區議會提出的問題提供解決方法便試圖展開擬議的發展項目。 政府沒有主動回應公眾關注的問題，亦沒有就分區計劃大綱圖的修訂充分知會各方。當局應在為期兩個月的公眾展示期內，在修訂所涉用地和港鐵站附近貼出告示。在分區計劃大綱草圖刊憲後，當局只給予兩個月時間讓公眾提交申述，而交流會亦只進行了一個小時。一些村民也許未能在現行諮詢機制下表達他們的意見。 香港的規劃制度由高層領導主宰。一旦他們堅持要落實方案，他們的決定就無法推翻。	請參閱**附件 Va** 對 O1 的回應。

	對申述的意見所提出的主要理由及建議	政府部門的回應
O2	部分申述沒有提供申述人的全名，令人質疑這些申述可否計作有效的申述。 另外，表示支持的申述沒有提出有力的理據，甚至可發現像「Tewting」這樣的支持理由。相反，表示反對的申述則提出有效的科學理由，證明有關發展可能會造成負面影響。	根據《城市規劃條例》，申述／意見／進一步申述須按城規會所規定的方式作出。提交申述須符合有關「根據《城市規劃條例》提交及公布申述、對申述的意見及進一步申述」的城市規劃委員會規劃指引編號 29B。任何不符合有關要求的申述可視為不曾作出。 當局已遵從既定程序就分區計劃大綱圖的修訂進行公眾諮詢。當局根據《城市規劃條例》的規定，把建議對分區計劃大綱核准圖作出的修訂納入分區計劃大綱草圖，並予以公布和展示，為期兩個月，讓公眾人士有機會就有關修訂向城規會提交申述和就申述提出意見。城規會隨後會舉行聆聽會，以聽取和考慮所收到就草圖提出的申述和意見。所有提出有效申述／意見的申述人及提意見人，均會獲邀出席聆聽會。在聽取申述及意見後，城規會會決定是否建議按申述所建議的方式修訂草圖以順應／局部順應申述的內容，或是建議按城規會認為能適當地順應該等申述的其他方式修訂草圖。
P	**其他**	
P1	人口政策是香港房屋問題的癥結，因為任何新增的房屋供應都迅速被遷入人口所抵銷。	請參閱**附件 Va** 對 P1 的回應。

	對申述的意見所提出的主要理由及建議	政府部門的回應
P2	馬鞍山郊野公園燒烤地點會變成用地 G 的擬議私人房屋的居民的私人燒烤場。	馬鞍山郊野公園燒烤地點不會被擬議發展影響。
P2	擬議發展項目是官商勾結行為。經批准規劃申請編號 A/MOS/65 的有關發展商要落實該擬議發展項目，必須改善及擴闊馬鞍山村路，而有關道路計劃於 11 年前已經刊憲。不過，在委聘顧問就馬鞍山村路沿路的房屋發展項目進行研究後，該道路計劃於 2015 年中止。這次修訂分區計劃大綱圖所涉及的擬議發展項目，會對落實經批准的規劃申請編號 A/MOS/65 造成影響。由政府負責有關道路改善工程的做法，有向有關私人發展商輸送利益之嫌。	請參閱**附件 Va** 對 P4 的回應。
Q	**申述人的建議**	
	與用地 A、B1 及 C 至 G 有關	
Q1	修訂所涉用地應用作保育有關礦場和礦務居地，促進旅遊發展。	請參閱**附件 Va** 對 Q5 的回應。

	對申述的意見所提出的主要理由及建議	政府部門的回應
	與用地 C 至 G 有關	
	用地 C 至 G	
SQ1	雖然理解社會對公營房屋的需求，但在用地 G 發展擬議的私營房屋欠缺充分理據支持。毗鄰錦駿苑的「綠化地帶」用地較為適合興建公營房屋，而位於第 73 區的沙田岩洞污水處理廠臨時工地，則是興建擬議小學的合適地點。此外，現有的配水庫應足夠應付擬議發展的需求。不過，由於用地 D 及 G 與現有的配水庫有一定距離，所以需要興建新的配水庫。如不發展用地 D 及 G，用地 C 及 F 便無需用作興建泵房和配水庫。	請參閱**附件 Va** 對 SQ3 的回應。
SQ2	不支持在沿馬鞍山村路的擬議房屋用地興建安老院舍的建議。沿馬鞍山村路進行任何大規模發展，均須進行土地平整工程，對生態和文物造成負面影響。	工程可行性研究結果顯示，擬議房屋發展項目及相關的基建及設施並沒有無法克服的技術問題。由於土地資源緊絀，故有需要地盡其用，以應付社會對房屋及其他發展的需要。根據工程可行性研究，有關房屋用地的初步發展計劃已加入多項社會福利設施，包括安老院舍。
SQ3	用地 C 至 G 應活化為文娛及歷史文化區。	請參閱上文對 Q1 的回應。

	對申述的意見所提出的主要理由及建議	政府部門的回應
T	反對項目H的申述	
T1	沙田岩洞污水處理廠不應造成重大的生態影響。	渠務署表示，於2016年11月批准的環境影響評估確認，在適當落實緩解措施後，搬遷沙田污水處理廠往岩洞沙田污水處理廠的項目預期不會構成負面的剩餘生態影響。

Commenter 提意見人	Related Representation 相關申述項目	Major Grounds 主要理由
C1	R2465, R3126, R3131	A1
C2	Oppose 反對 R1-R41	T1
C3	Support 支持 R45-R49	B3, B4, E1, F1, F3, G1, J1
C4	Support 支持 R43-R47, R49-R51, R1640, R2465	B3, B4, F1, F3, G1
C5	Oppose 反對 R1-R38, R90 Support 支持 R43-R48, R50-R51, R1640, R2465	B1, B3, B4, L1, SD4, SJ1, SJ2, SJ3
C6	Oppose 反對 R1-R41 Support 支持 R43-R51, R1640, R2465, R53, R55-R66, R72, R74-R78, R84-R88, R92-R120, R122-R1520, R1544-R1727, R1730-R2585, R2758, R2759, R2779, R3122, R3127-R3130, R3135-R3204, R3232, R3310-R3312, R3314, R3620, R3703, R3786, R3907 Relate to 關於 R5697	D1, F1, I1, L1, O2, SJ1
C7	Oppose 反對 R1-R41 Support 支持 R47	B1, B2, F1
C8	Oppose 反對 R1-R39 Support 支持 R43-R52, R58, R78, R84, R88 Relate to 關於 R5697	B1, D1, D4, D6, D7, E1, F1, F3, F5, I1, L2, L4, L6, SQ2
C9	Oppose 反對 R1-R41, R54, R67, R69, R70	B1, B2, B4, B8, D1, D6, F1, F3, G1, H1, L1, L2, L7, L8, L9, M1, N2, O1, SQ1, SQ2, SJ2, SJ3
C10	Not Indicated 沒有指明	D1, F1, L1, L2, N2
C11	Oppose 反對 R1-R41 Support 支持 R47, R48	B3, F1, J1, L2, M1, SJ3
C12	Not Indicated 沒有指明	B1, B2, B3, B4, C1, D1, F1, F3, F7, G1, H1, K1, J2, L2, L3, L4, L7, L8, L9, M1, N1, N2, O1, P3, SF1, SJ1, SJ3
C13	Support 支持 R43-R52, R1640, R2465	B3, B4, E2, F1, F2, F3, G1, L1, L2, L4, L5, L7, L8, L9, SF1, SJ2, SJ3
C14	Oppose 反對 R1-R40 Support 支持 R56, R58, R66, R72, R88, R91	L2, O2
C15	R1-R5699	B3, E2, O2, SJ1
C16	Not Indicated 沒有指明	O2
C17	R1	D1, F1, N2
C18	Oppose 反對 R1, R19, R22	M1, N2
C19	Oppose 反對 R1-R5	B1, F1
C20	R1-R19	B3, F1, M1
C21	R1-19, R38, R39	B2, B3, D1, F1, F3, G1, H1, L1, L2, M1, N2, SD2
C22	R1-R39	B1, D1, E2, F1, SD1
C23	R1-R39	D1, N2

Commenter 提意見人	Related Representation 相關申述項目	Major Grounds 主要理由
C24	Oppose 反對 R1-R39	D1, D5, D7, F1, N2
C25	Oppose 反對 R1-R39	D1, D6
C26	Oppose 反對 R1-R39	B3, E2, F1, F3, L1, M1, SD2
C27	Oppose 反對 R1-R39	D5, M1, N2
C28	Oppose 反對 R1-R39	B3, D1, D5, F1, N2
C29	Oppose 反對 R1-R39	B3, D1, F1, N2
C30	Oppose 反對 R1-R39, R5699	B5, B7, B8, D1, E2, N2
C31	Oppose 反對 R1-R40	D1, N2
C32	Oppose 反對 R1-R40	D1
C33	Oppose 反對 R1-R40	D1, E2, J1, J3
C34	Oppose 反對 R1-R40	Nil 沒有
C35	Oppose 反對 R1-R40	B1, D1, G1
C36	Oppose 反對 R1-R41	B3, B4, D1, F1, L1, L7, L8, L9, N2, SF1
C37	R1-R41	D1
C38	Oppose 反對 R1-R41	E2, F1, F3, G1, L2, M1, N2
C39	Oppose 反對 R1-R41	F1, SF1
C40	Oppose 反對 R1-R41	B2, J1, K1, SF1, SJ1, SJ3
C41	Oppose 反對 R1-R41	D1, E2, F1, M1
C42	Oppose 反對 R1-R41	D1, N2
C43	Oppose 反對 R1-R41	B2, D1, N1
C44	Oppose 反對 R1-R41	F3, H1, J2, L1, L2, L7, L8, L9
C45	Oppose 反對 R1-R41	B2
C46	Oppose 反對 R1-R41	D1, N2
C47	Oppose 反對 R1-R41	SF1
C48	Oppose 反對 R1-R41	L1, L2, L7
C49	Oppose 反對 R1-R41	B3, B4, F1, G1
C50	Oppose 反對 R1-R41	B3, B4, D1, F1, N2
C51	Oppose 反對 R1-R41	G1, SD1
C52	Oppose 反對 R1-R41	F3, H1, J1, L1, L8
C53	Oppose 反對 R1-R41	SF1
C54	Oppose 反對 R1-R41	B3, B4, F1
C55	Oppose 反對 R1-R41	B3, B4, F1, L2, SF1
C56	Oppose 反對 R1-R41	B3, L2, N2
C57	Oppose 反對 R1-R41	L1, SF1
C58	Oppose 反對 R1-R41	D1
C59	Oppose 反對 R1-R41	L1, L7, L8, L9
C60	Oppose 反對 R1-R41	SF1
C61	Oppose 反對 R1-R41	F3, H1, J2, L1, L2, L8, SF1
C62	Oppose 反對 R1-R41	B3, B4, D1, G1, N2, SD1
C63	Oppose 反對 R1-R41	L1, L2, L7, L8, L9, SF1
C64	Oppose 反對 R1-R41	F3, H1, J2, L1, L8
C65	Oppose 反對 R1-R41	D1, L1, N2, SF1
C66	Oppose 反對 R1-R41	B2, B3, B4, F1, N2
C67	R1-R41	SF1
C68	Oppose 反對 R1-R41	J1, K1, SF1, SJ1, SJ3
C69	Oppose 反對 R1-R41	B1, D1, F3, H1, J2, L1, L8, N2
C70	Oppose 反對 R1-R41	L1, L2, L7, L8, L9, SF1

Commenter 提意見人	Related Representation 相關申述項目	Major Grounds 主要理由
C71	Oppose 反對 R1-R41	D1, E2, F1, F3
C72	Oppose 反對 R1-R41	F3, H1, J2, L1, L7, L8, L9, SF1
C73	Oppose 反對 R1-R41	B3, B4, F1, SF1, L2
C74	Oppose 反對 R1-R41	D1, L1, L2, L7, L8, L9, N1
C75	Oppose 反對 R1-R41	D1, G1, L2, N2, SD1
C76	R1-R41	D1, F1
C77	Oppose 反對 R1-R41	D1, N2, L1, L2, L7, L8, L9
C78	Oppose 反對 R1-R41	B3, B4, F1, L2, SF1
C79	Oppose 反對 R1-R41	SF1
C80	Oppose 反對 R1-R41	F3, G1, H1, L1, L7, L8, L9, SF1
C81	Oppose 反對 R1-R41	F3, G1, H1, L1, L7, L8, L9, SF1
C82	Oppose 反對 R1-R41	D1, E2, F1
C83	Oppose 反對 R1-R41	B3, B4, F1, L1, L7, L8, L9
C84	R1-R41	B1, B2, B4, B5, B7, C1, E2, G1, L1, L10, M1, N2, Q1, SF1
C85	Oppose 反對 R5699	D1, N2
C86	Oppose 反對 R5699	Nil 沒有
C87	Oppose 反對 R3-R39	B1, B4, B5, D1, F1, M1, N2, P1
C88	Oppose 反對 R4	B1, B3, B4, F1, F3
C89	Oppose 反對 R4	D1, D6
C90	R9, R23, R26	B1, D1, E2, F1, G1, L1, L2, N2
C91	Oppose 反對 R1, R2 Support 支持 R49	L1, L7, O2
C92	Oppose 反對 R1-R35, R39, R41 Support 支持 R43-R51, R1640, R2465, R2578	B1, B3, B5, D1, E2, F1, F3, G1, N2, SF1
C93	Oppose 反對 R1-R39 Support 支持 R43-R51, R1640, R2465	B1, B3, F1, F3, G1
C94	Oppose 反對 R1-R39 Support 支持 R43-R52, R55-R78, R84-R89, R92-R2787, R3103-R3183, R3185-R5696	B5, B7, D1, D5, F1, N2
C95	Oppose 反對 R1-R39 Support 支持 R43-R52, R55-R89, R92-R3183, R3185-R5696	Nil 沒有
C96	Oppose 反對 R1-R39 Support 支持 R43-R52, R55-R89, R92-R3183, R3185-R5696	B1, D1, H1
C97	Oppose 反對 R1-R39 Support 支持 R47	B3, B5, D1, E2, F1, F3
C98	Oppose 反對 R1-R40 R43-R52, R54-R78, R84-R89, R92-R2787, R3103-R3183, R3185-R5696	B1, B5, B7, E2, F1, G1, H1, L1, L2, M1, SF1
C99	Oppose 反對 R1-R41 Support all adverse Representations 支持所有反對項目	D1, N1
C100	Oppose 反對 R1-R41 Support 支持 R43-R51	Nil 沒有

Commenter 提意見人	Related Representation 相關申述項目	Major Grounds 主要理由
C101	Oppose 反對 R1-R41 Support 支持 R43-R51, R1640, R2465	B1, B3, B4, C1, D1, E1, F1, F3, G1, J1, L2, N2, SJ3
C102	Oppose 反對 R1-R41 Support 支持 R43-R51, R53, R55-R66, R72, R74-R78, R84-R88, R92-R120, R122-R1520, R1544-R1727, R1730-R2585, R2758, R2759, R2779, R3122, R3127-R3130, R3135-R3204, R3232, R3310-R3312, R3314, R3620, R3703, R3786, R3907	B1, D1, F1, J3, L1, O2
C103	Oppose 反對 R1-R41 Support 支持 R43-R51, R53, R55-R66, R72, R74-R78, R84-R88, R92-R120, R122-R1520, R1544-R1727, R1730-R2585, R2758, R2759, R2779, R3122, R3127-R3130, R3135-R3204, R3232, R3310-R3312, R3314, R3620, R3703, R3786, R3907	B1, D1, F1, I1, J3, L1, O2
C104	Oppose 反對 R1-R41 Support 支持 R43-R51, R53, R55-R66, R72, R74-R78, R84-R88, R92-R120, R122-R1520, R1544-R1727, R1730-R2585, R2758, R2759, R2779, R3122, R3127-R3130, R3135-R3204, R3232, R3310-R3312, R3314, R3620, R3703, R3786, R3907	B1, D1, F1, I1, J3, L1, O2
C105	Oppose 反對 R1-R41 Support 支持 R47	B2, F1, F3, SF1
C106	Oppose 反對 R1-R41 Support 支持 R47	B3, B4, F1, F3, SF1
C107	Oppose 反對 R1-R41 Support 支持 R47	B3, B4, F1, F3, SF1
C108	Oppose 反對 R1-R41 Support 支持 R47	G1, M1, SD1, SJ3
C109	Oppose 反對 R1-R41 Support 支持 R47	F1, F3, J1, L1, L7, L8, L9, SJ3
C110	Oppose 反對 R1-R41 Support 支持 R47	D1, L2, N2, SF1
C111	Oppose 反對 R1-R41 Support 支持 R47	B3, B4, F1, F3, SF1
C112	Oppose 反對 R1-R41 Support 支持 R47	B3, B4, F1, F3, SF1
C113	Oppose 反對 R1-R41 Support 支持 R47	B3, D1, F1, F3, J3, L10, SF1
C114	Oppose 反對 R1-R41 Support 支持 R47	B3, B4, F1, F3, SF1
C115	Oppose 反對 R1-R41 Support 支持 R47	F1, F3, L1, L2, L7, L8

Commenter 提意見人	Related Representation 相關申述項目	Major Grounds 主要理由
C116	Oppose 反對 R1-R41 Support 支持 R47	D1, J1, L1, L7, L8, L9, N2, SJ3
C117	Oppose 反對 R1-R41 Support 支持 R47	F1, F3, L1, L2, L7, L8, L9
C118	Oppose 反對 R1-R41 Support 支持 R47	J1, K1, SJ1, SJ3
C119	Oppose 反對 R1-R41 Support 支持 R47	F1, F3, G1, SD1
C120	Oppose 反對 R1-R41 Support 支持 R47	B3, B4, F1, F3, J1, L1, L7, L8, L9, SJ3
C121	Oppose 反對 R1-R41 Support 支持 R47	B3, B4, F1, F3
C122	Oppose 反對 R1-R41 Support 支持 R47	B3, B4, F1, F3, SF1
C123	Oppose 反對 R1-R41 Support 支持 R47	B3, B4, F1, F3, SF1
C124	Oppose 反對 R1-R41 Support 支持 R47	B3, B4, F1, F3, J1, L2, SJ3
C125	Oppose 反對 R1-R41 Support 支持 R47	B3, B4, F1, F3, SF1
C126	Oppose 反對 R1-R41 Support 支持 R47	B4, F1, F3, G1, H1, J1, L1, L8, L10, SJ1, SJ3
C127	Oppose 反對 R1-R41 Support 支持 R47	B3, B4, F1, F3
C128	Oppose 反對 R1-R41 Support 支持 R47	B3, B4, F1, F3, L2
C129	Oppose 反對 R1-R41 Support 支持 R47	B3, B4, F1, F3, SF1
C130	Oppose 反對 R1-R41 Support 支持 R47	B3, B4, F1, F3
C131	Oppose 反對 R1-R41 Support 支持 R47	B2, F3, H1, G1, J1, L1, L8, SJ3
C132	Oppose 反對 R1-R41 Support 支持 R47	B3, B4, F1, F3, G1, H1, J1, L1, L8, SJ3
C133	Oppose 反對 R1-R41 Support 支持 R47	B3, B4, F1, F3
C134	Oppose 反對 R1-R41 Support 支持 R47	F1, F3, L2, SF1
C135	Oppose 反對 R1-R41 Support 支持 R47	F1, F3, L2, SF1
C136	Oppose 反對 R1-R41 Support 支持 R47	B3, B4, SF1
C137	Oppose 反對 R1-R41 Support 支持 R47	B3, B4, F1, F3, G1, H1, L1, L8
C138	Oppose 反對 R1-R41 Support 支持 R47	D1, F1, F3, L7, L8, L9, N2

Commenter 提意見人	Related Representation 相關申述項目	Major Grounds 主要理由
C139	Oppose 反對 R1-R41 Support 支持 R47	J1, L2, SF1, SJ3
C140	Oppose 反對 R1-R41 Support 支持 R47	B3, J1, SJ3
C141	Oppose 反對 R1-R41 Support 支持 R47	B2, D1, F1, F3, N2
C142	Oppose 反對 R1-R41 Support 支持 R47	B3, B4, F1, F3, SF1
C143	Oppose 反對 R1-R41 Support 支持 R47	B3, F1, F3, J1, K1, SJ1, SJ3
C144	Oppose 反對 R1-R41 Support 支持 R47	F1, F3, SF1
C145	Oppose 反對 R1-R41 Support 支持 R48 R47	L2, M1, SF1
C146	Oppose 反對 R1-R41 Support 支持 R47	B3, F1, F3, SF1
C147	Oppose 反對 R1-R41 Support 支持 R47	F3, H1, G1, J1, L1, L7, L8, L9, SJ3
C148	Oppose 反對 R1-R41 Support 支持 R47	B2, D1, F1, F3, N2
C149	Oppose 反對 R1-R41 Support 支持 R47	B3, F1, F3, SF1
C150	Oppose 反對 R1-R41 Support 支持 R47	F3, J1, SJ3, N1
C151	Oppose 反對 R1-R41 Support 支持 R47	D1, F1, F3, N2
C152	Oppose 反對 R1-R41 Support 支持 R47	D1, F1, F3, H1, G1, L1, L8, N2
C153	Oppose 反對 R1-R41 Support 支持 R47	F1, F3, L2, SF1
C154	Oppose 反對 R1-R41 Support 支持 R47	F3, H1, G1, J1, L1, L8, SF1, SJ3
C155	Oppose 反對 R1-R41 Support 支持 R47	J1, L2, SJ3
C156	Oppose 反對 R1-R41 Support 支持 R47	D1, G1, N2, J1, SF1, SJ3
C157	Oppose 反對 R1-R41 Support 支持 R47	F1, F3, SF1
C158	Oppose 反對 R1-R41 Support 支持 R47	B2, D1, F1, F3, N2, SF1
C159	Oppose 反對 R1-R41 Support 支持 R47, R48	B3, B4, F1, F3, L2, M1
C160	Oppose 反對 R1-R41 Support 支持 R47, R48	C1, F1, F3, H1, G1, L1, L2, L7, L8, L9, SF1

Commenter 提意見人	Related Representation 相關申述項目	Major Grounds 主要理由
C161	Oppose 反對 R1-R41 Support 支持 R47, R48	B1, B2, B3, B4, F1, F3, G1, H1, J1, K1, L1, L2, L7, L8, L9, M1, N1, N2, SD1, SF1, SJ1, SJ3
C162	Oppose 反對 R1-R41 Support 支持 R47, R48	B2, B3, B4, F1, F3, H1, G1, J1, L1, L2, L8, M1, SF1, SJ3
C163	Oppose 反對 R1-R41 Support 支持 R47, R48	B3, B4, F1, F3, L1, L2, L7, L8, L9, M1
C164	Oppose 反對 R1-R41 Support 支持 R47, R48	F1, F3, L2, M1, SF1
C165	Oppose 反對 R1-R41 Support 支持 R47, R48	F1, F3, L2, M1
C166	Oppose 反對 R1-R41 Support 支持 R47, R48	F3, G1, H1, L2, L8, SF1
C167	Oppose 反對 R1-R41 Support 支持 R47, R48	B3, B4, F1, F3, L2, M1
C168	Oppose 反對 R1-R41 Support 支持 R47, R48	B2, J1, L1, L2, L7, L8, L9, M1, SF1, SJ3
C169	Oppose 反對 R1-R41 Support 支持 R47, R48	F1, F3, SF1
C170	Oppose 反對 R1-R41 Support 支持 R47, R48	F1, F3, G1, H1, L1, L2, L8, M1
C171	Oppose 反對 R1-R41 Support 支持 R47, R48	D1, F1, F3, L2, N2
C172	Oppose 反對 R1-R41 Support 支持 R47, R48	J1, L2, M1, SF1, SJ3
C173	Oppose 反對 R1-R41 Support 支持 R47, R48	F1, F3, L2, M1, SF1
C174	Oppose 反對 R1-R41 Support 支持 R47, R48	F1, F3, L2, M1, SF1
C175	Oppose 反對 R1-R41 Support 支持 R47, R48	J1, L2, M1, SF1, SJ3
C176	Oppose 反對 R1-R41 Support 支持 R47, R48	F1, F3, L2, M1, SF1
C177	Oppose 反對 R1-R41 Support 支持 R47, R48	J1, L1, L7, L8, L9, SF1, SJ3
C178	Oppose 反對 R1-R41 Support 支持 R47, R48	D1, F1, F3, L2, M1, N2
C179	Oppose 反對 R1-R41 Support 支持 R47, R48	F1, F3, L2, M1, SF1
C180	Oppose 反對 R1-R41 Support 支持 R47, R48	J1, L2, M1, SF1, SJ3
C181	Oppose 反對 R1-R41 Support 支持 R47, R49	B3, B4, C1, D1, F1, F3, J1, L1, L2, L7, L8, L9, M1, N2, SF1, SJ3
C182	Oppose 反對 R1-R41 Support 支持 R47, R49	C1, F1, F3, SF1
C183	Support 支持 R47, R49 Relate to 關於 R1-R41	B3, B4, C1, G1, J1, SF1, SJ3

Commenter 提意見人	Related Representation 相關申述項目	Major Grounds 主要理由
C184	Oppose 反對 R1-R41 Support 支持 R49 Relate to 關於 R42-R47	C1, D1, J1, K1, N2, SJ1, SJ3
C185	Oppose 反對 R1-R41 Support 支持 R47, R49	B3, B4, C1, D1, F1, F3, G1, H1, J1, K1, L1, L2, L7, L8, L9, N1, N2, SD1, SJ3, SF1
C186	Oppose 反對 R1-R41 Support 支持 R47, R49	B2, C1, D1, F1, F3, G1, H1, J1, L1, L2, L8, N1, N2, SF1, SJ3
C187	Oppose 反對 R1-R41 Support 支持 R47, R49	C1, J1, L1, L7, L8, L9, SJ3
C188	Oppose 反對 R1-R41 Support 支持 R47, R49	C1, D1, F1, F3, N2
C189	Oppose 反對 R1-R41 Support 支持 R47, R49	B3, B4, C1, D1, F1, J1, N2, SJ3
C190	Oppose 反對 R1-R41 Support 支持 R47, R49	C1, F1, F3, SF1
C191	Oppose 反對 R1-R41 Support 支持 R47, R49	C1, F1, F3, SF1
C192	Oppose 反對 R1-R41 Support 支持 R47, R49	C1, J1, SF1, SJ3
C193	Oppose 反對 R1-R41 Support 支持 R47, R49	C1, F1, F3, L1, L7, L8, L9
C194	Oppose 反對 R1-R41 Support 支持 R48	L2, M1, SF1
C195	Oppose 反對 R1-R41 Support 支持 R47, R48	D1, F1, F3, N2, SF1
C196	Oppose 反對 R1-R41 Support 支持 R48	B3, B4, F1, L2, M1
C197	Oppose 反對 R1-R41 Support 支持 R48	L1, L2, L7, L8, L9, M1
C198	Oppose 反對 R1-R41 Support 支持 R48	L2, M1, SF1
C199	Oppose 反對 R1-R41 Support 支持 R48	D1, F3, H1, G1, L1, L2, L8, M1, N2
C200	Oppose 反對 R1-R41 Support 支持 R48	L1, L2, L7, L8, L9, M1
C201	R1-41, R48	B3, E2, F1, L1, L2, L10, M1
C202	Oppose 反對 R1-R41 Support 支持 R48	L1, L2, L7, L8, L9, M1, SF1
C203	Oppose 反對 R1-R41 Support 支持 R48	L1, L2, L7, L8, L9, M1
C204	Oppose 反對 R1-R41 Support 支持 R48	B3, B4, F1, L2, M1, SF1
C205	Oppose 反對 R1-R41 Support 支持 R48	L1, L2, L7, L8, L9, M1
C206	Oppose 反對 R1-R41 Support 支持 R48	B3, B4, F1, K1, L2, M1, SJ1, SJ3

Commenter 提意見人	Related Representation 相關申述項目	Major Grounds 主要理由
C207	Oppose 反對 R1-R41 Support 支持 R48	B2, B3, B4, F1, L2, M1
C208	Oppose 反對 R1-R41 Support 支持 R48	L2, M1, SF1
C209	R1-41, R48	D1, L1, L2, L7, L8, L9, M1, N2
C210	R1-41, R48	B3, B4, F1, L2, M1
C211	Oppose 反對 R1-R41 Support 支持 R48	L1, L2, L7, L8, L9, M1
C212	Oppose 反對 R1-R41 Support 支持 R48	B2, F1, G1, H1, L2, L7, L8, M1
C213	Oppose 反對 R1-R41 Support 支持 R48	J1, K1, L2, M1, SJ1, SJ3
C214	Oppose 反對 R1-R41 Support 支持 R48	L1, L2, L7, L8, L9, M1, SF1
C215	Oppose 反對 R1-R41 Support 支持 R48, R49	B3, B4, F1, L2, M1, SF1, SJ1
C216	Oppose 反對 R1-R41 Support 支持 R48, R49	L2, M1, SF1, SJ1
C217	Oppose 反對 R1-R41 Support 支持 R48, R49	F1, G1, H1, L2, L7, L8, M1, SJ1
C218	Oppose 反對 R1-R41 Support 支持 R49	B2, D1, N2, SJ1
C219	Oppose 反對 R1-R41 Support 支持 R49	G1, K1, SD1, SJ1, SJ3
C220	Oppose 反對 R1-R41 Support 支持 R49	L1, L7, L8, L9, SF1, SJ1
C221	Oppose 反對 R1-R41 Support 支持 R49	L1, L7, L8, L9, SJ1
C222	Oppose 反對 R1-R41 Support 支持 R49	L1, L7, L8, L9, SF1, SJ1
C223	Oppose 反對 R1-R41 Support 支持 R49	B3, B4, D1, N2, SJ1
C224	Oppose 反對 R1-R41 Support 支持 R47	F1, F3, L1, L7, L8, L9, SF1, SJ3
C225	Oppose 反對 R1-R41 Support 支持 R47	F1, F3, L2, SF1
C226	Oppose 反對 R1-R41 Support 支持 R47	F1, F3, SF1
C227	Oppose 反對 R1-R41 Support 支持 R47, R48	B3, B4, L2, M1, SF1, SJ3
C228	Oppose 反對 R1-R41 Support 支持 R47, R49	F1, F3, SF1, SJ1
C229	R1-R5699	B3, E2, F3
C230	R41	B2, F1, H1, J2, L1, L7, L8, N1
C231	Support 支持 R43-R51, R53, R55-R63, R74, R76, R84	B4, D1, F1, L1, L2
C232	R43-R51, R1640	B1, F1

Commenter 提意見人	Related Representation 相關申述項目	Major Grounds 主要理由
C233	R43-R51, R1640, R2465	B1, F1
C234	Support 支持 R43-R51, R1640, R2465	B1, B3, B4, F1, F3, G1, L8
C235	Support 支持 R43-R51, R1640, R2465	B1, B3, B4, F1, F3, G1, L8
C236	R43-R51, R1640, R2465	B3, D3, E2, F1, F3, J1, SJ3
C237	R43-R51, R1640, R2465	B1, F1, G1
C238	R43-R51, R1640, R2465	F1
C239	R43-R51, R1640, R2465	B1, F1
C240	R43-R51, R1640, R2465	B3, F1
C241	R43-R51, R1640, R2465	B1, F1, G1
C242	R43-R51, R1640, R2465	E2, F1
C243	R43-R51, R1640, R2465	E2
C244	Support 支持 R43-R51, R1640, R2465	B1, B3, B4, E2, F1, F3, G1, L8
C245	R43-R51, R1640, R2465	F1
C246	Support 支持 R43-R51, R1640, R2465	Nil 沒有
C247	Support 支持 R43-R51, R1640, R2465	B1, B3, B4, F1, F3, G1, L8
C248	Support 支持 R43-R51, R1640, R2465	B1, B3, B4, F1, G1
C249	Support 支持 R43-R51, R1640, R2465	Nil 沒有
C250	R43-R51, R1640, R2465	B1, F1, F3
C251	R43-R51, R1640, R2465	B1, D3, F1, G1
C252	Support 支持 R43-R51, R1640, R2465	Nil 沒有
C253	R43-R51, R1640, R2465	B1, F1, F3
C254	R43-R51, R1640, R2465	B1, F1, F3
C255	R43-R51, R1640, R2465	B1, B7
C256	R43-R51, R1640, R2465	B1, F1, F3
C257	R43-R51, R1640, R2465	B1, F1
C258	R43-R51, R1640, R2465	B1, E2, F1, G1
C259	R43-R51, R1640, R2465	B1
C260	R43-R51, R1640, R2465	F1, G1
C261	R43-R51, R1640, R2465	B1
C262	Support 支持 R43-R51, R1640, R2465	B1, B3, B4, E2, F1, F3
C263	R43-R51, R1640, R2465	B1, F1, G1
C264	R43-R51, R1640, R2465	G1
C265	R43-R51, R1640, R2465	D1
C266	R43-R51, R1640, R2465	B1, F1, G1
C267	R43-R51, R1640, R2465	B1, B3, F1, L10
C268	R43-R51, R1640, R2465	B1, B3, F3
C269	R43-R51, R1640, R2465	B1, F1
C270	Support 支持 R43-R51, R1640, R2465	B1, B3, F1
C271	R43-R51, R1640, R2465	B8, F1, F3, L9, SJ1, SJ2, SJ3
C272	Support 支持 R43-R51, R1640, R2465	Nil 沒有
C273	R43-R51, R1640, R2465	B1, F1
C274	R43-R51, R1640, R2465	B1, F1
C275	Support 支持 R43-R51, R1640, R2465	Nil 沒有
C276	Support 支持 R43-R51, R1640, R2465	Nil 沒有
C277	R43-R51, R1640, R2465	B1, B3, B4, F1, F3, G1, L8
C278	R43-R51, R1640, R2465	D3
C279	Support 支持 R43-R51, R1640, R2465	B1
C280	R43-R51, R1640, R2465	B1, F1, F3, O1
C281	R43-R51, R1640, R2465	B1, F1

Commenter 提意見人	Related Representation 相關申述項目	Major Grounds 主要理由
C282	R43-R51, R1640, R2465	B1, F1, G1
C283	Support 支持 R43-R51, R1640, R2465	F1
C284	R43-R51, R1640, R2465	B1, F1
C285	R43-R51, R1640, R2465	B1, E2, F1
C286	R43-R51, R1640, R2465	B1, B3, B4
C287	R43-R51, R1640, R2465	F1, G1
C288	R43-R51, R1640, R2465	B1, B3, F1, G1, L8
C289	R43-R51, R1640, R2465	D1
C290	Support 支持 R43-R51, R1640, R2465	D1, E2, F1
C291	R43-R51, R1640, R2465	B3
C292	R43-R51, R1640, R2465	B3, D1, G1
C293	R43-R51, R1640, R2465	B1, E2, F1
C294	R43-R51, R1640, R2465	B3
C295	R43-R51, R1640, R2465	B3
C296	R43-R51, R1640, R2465	Nil 沒有
C297	R43-R51, R1640, R2465	B1, F1, P1
C298	R43-R51, R1640, R2465	B1, F1, L1, L7
C299	Support 支持 R43-R51, R1640, R2465	B1
C300	R43-R51, R1640, R2465	D1
C301	R43-R51, R1640, R2465	B1, F1, G1
C302	R43-R51, R1640, R2465	E2
C303	R43-R51, R1640, R2465	B1, F1, G1
C304	Support 支持 R43-R51, R1640, R2465	F1, L1, L2, M1
C305	Support 支持 R43-R51, R1640, R2465	B1, F1, F3
C306	Support 支持 R43-R51, R1640, R2465	B3, E2, F1, G1, L2
C307	Support 支持 R43-R51, R1640, R2465	E2, F1, F3, G1, P2
C308	R43-R51, R1640, R2465	B1, B3, F1
C309	R43-R51, R1640, R2465	B1, B3, B4, E1, F1, G1, L4, L10
C310	R43-R51, R1640, R2465	F4
C311	R43-R51, R1640, R2465	B1, B3, E2, F1, G1
C312	R43-R51, R1640, R2465	B1, F1, F3
C313	Support 支持 R43-R51, R1640, R2465	B1, B3, D3, F3, G1, L1
C314	R43-R51, R1640, R2465	B3
C315	R43-R51, R1640, R2465	F1, G1
C316	R43-R51, R1640, R2465	Nil 沒有
C317	Support 支持 R43-R51, R1640, R2465	B1, B3, F1, L1, L7
C318	R43-R51, R1640, R2465	F1
C319	Support 支持 R43-R51, R1640, R2465	F1, G1
C320	R43-R51, R1640, R2465	B3, F1
C321	R43-R51, R1640, R2465	F1, G1
C322	Support 支持 R43-R51, R1640, R2465	B1, F1
C323	Support 支持 R43-R51, R1640, R2465	B1, B3, B4, F1, F3, G1, L8
C324	R43-R51, R1640, R2465	D1, D5, G1, N2
C325	R43-R51, R1640, R2465	F1, G1, P3, L1
C326	Support 支持 R43-R51, R1640, R2465	Nil 沒有
C327	Support 支持 R43-R51, R1640, R2465	B1, B3, B4, F1, F3, G1, L8
C328	R43-R51, R1640, R2465	F1
C329	R43-R51, R1640, R2465	B3, F1, B7, P1
C330	R43-R51, R1640, R2465	B1, F1, G1

Commenter 提意見人	Related Representation 相關申述項目	Major Grounds 主要理由
C331	R43-R51, R1640, R2465	F1
C332	Support 支持 R43-R52, R1640, R2465	B1, F1
C333	R43-R52, R54-R89, R92-R3183, R3185-R5696	B1, D1, E2, N2, N3
C334	Support 支持 R45, R1621, R1640	B1, F1
C335	Support 支持 R45, R55, R1596	B3, G1
C336	R45-54, R1640, R2465	F1
C337	Support 支持 R43-R51, R1640, R2465	B1, B8, E2, L1, L7, M1
C338	Support 支持 R43-R51, R1640, R2465	D1, F1, G1, N2
C339	R49, R52, R84	B1, B3, B4, D1, F1, F3, L1, L2, L7
C340	Support 支持 R49, R52, R84, R88	B3, F1, F3, L2
C341	Support 支持 R52, R84	L1, L2, M1
C342	Support 支持 R53, R55-R63, R74, R76, R84	D1, F1, F3, G1
C343	Support 支持 R78, R88	D1, L1
C344	Support 支持 R84	B3, F1, F3, L1, L2
C345	Support 支持 R84, R88	L1, L4, L5
C346	Support 支持 R41-R51, R53-R78, R84-R88, R91-R120, R122-R1520, R1544-R2750, R2765-R2777, R2780-R2782, R2784, R3121-R3129, R3135 - R3373, R3620, R3703, R3786,	B3, D1, E2, G1
C347	Support 支持 R42-R51, R53-R71, R73-R87, R92-R120, R122-R1520, R1544-R1727, R1730- R2783, R2788-R3120, R3122, R3141, R3232, R3312, R3314, R3703, R3786, R3907	D1, E2, N2
C348	Support 支持 R42-R51, R53-R71, R73-R87, R92-R120, R122-R1520, R1544-R1727, R1730- R2783, R2788-R3120, R3122, R3141, R3232, R3312, R3314, R3703, R3786, R3907	D1, E2, N2
C349	Support 支持 R42-R51, R53-R71, R73-R87, R92-R120, R122-R1520, R1544-R1727, R1730- R2783, R2788-R3120, R3122, R3141, R3232, R3312, R3314, R3703, R3786, R3907	D1, E2, N2
C350	Support 支持 R42-R51, R53-R71, R73-R87, R92-R120, R122-R1520, R1544-R1727, R1730- R2783, R2788-R3120, R3122, R3141, R3232, R3312, R3314, R3703, R3786, R3907	D1, E2, N2
C351	R42-R52	B1, B3, D1, E2, F1, F3, G1, J1, L7, M1, SF1
C352	Support 支持 R1601	D1, F1, G1, J1
C353	R1640	B1, B2, B3, D1, F1
C354	Support 支持 R1640	B3, F1
C355	R1640	Nil 沒有

Commenter 提意見人	Related Representation 相關申述項目	Major Grounds 主要理由
C356	Support 支持 R1640	B1, B3, F1
C357	Support 支持 R1640, R2465	D1, F3
C358	Support 支持 R1640, R2466	D1, E2, L1
C359	R1640. R2465, R4351	B1, F1
C360	R1640. R2465, R3126	B1, B3, B4, F1
C361	Support 支持 R1653, R1671	D1, D3, N2, SD1
C362	Support 支持 R43, R45, R46	B3, B4, F1
C363	R43-R51	B1, F1
C364	Support 支持 R43-R51	F1, G1
C365	Support 支持 R43-R51	B1, B3
C366	R43-R51	B1, F1
C367	R43-R51	B1, B3
C368	R43-R51	B1
C369	R43-R52	L2
C370	Support 支持 R46, R51	B1, B3, F1, G1
C371	Support 支持 R47-R49	Nil 沒有
C372	Support 支持 R49	F3, G1, L10
C373	Support 支持 R49	B3, F1, L2
C374	Support 支持 R49, R2465	Nil 沒有
C375	R2465	E2, F1
C376	Support 支持 R2465	B1, B2, E2
C377	R2465	F1, F3, G1
C378	R1978, R2465, R3126	B1, F1, F5, F6, L1
C379	Support 支持 R2465, R3126	E2, F1, F5, F6
C380	R2465, R3126, R3131	B1, B3, F1, F3, L1
C381	R2466, R3126, R3131	B1, B3, F1
C382	Support 支持 R42	F1
C383	Support 支持 R88	B1, F1, L7, M1
C384	R3749	Nil 沒有
C385	R4351	B1, B3, F1, G1
C386	Oppose 反對 R43-R52	E2, F1, L1
C387	Oppose 反對 R43-R52	E2
C388	Oppose 反對 R43-R52, R55-R78, R84-R89, R92-R2787, R3103-R3183, R3185-R5696	Nil 沒有
C389	Oppose 反對 R43-R52, R55-R78, R92-R2787, R3103-R3183, R3185-	Nil 沒有
C390	Oppose 反對 R43-R52, R55-R89, R92-R3183, R3185-R5696	D1, E2, L7
C391	Oppose 反對 R1	F1
C392	Oppose 反對 R1, R2, R39	D1, E2, F1
C393	Oppose 反對 R1, R2, R39	D1, E2
C394	Oppose 反對 R1, R2, R39	Nil 沒有
C395	Oppose 反對 R1-R11	Nil 沒有
C396	Oppose 反對 R1-R19, R38-R39	Nil 沒有
C397	Oppose 反對 R1-R19, R38-R39	Nil 沒有
C398	Oppose 反對 R1-R19, R38-R39	Nil 沒有
C399	Oppose 反對 R1-R19, R38-R39	F1, L1

Commenter 提意見人	Related Representation 相關申述項目	Major Grounds 主要理由
C400	Oppose 反對 R1-R19, R38-R39	G1
C401	Oppose 反對 R1-R19, R38-R39	G1
C402	Oppose 反對 R1-R19, R38-R39	E2
C403	Oppose 反對 R1-R19, R38-R39	L1
C404	Oppose 反對 R1-R19, R38-R39	F1, L1
C405	Oppose 反對 R1-R19, R38-R39	L7
C406	Oppose 反對 R1-R19, R38-R39	F1, L7
C407	Oppose 反對 R1-R19, R38-R39	F1
C408	Oppose 反對 R1-R19, R38-R39	F1
C409	Oppose 反對 R1-R19, R38-R39	B6
C410	Oppose 反對 R1-R19, R38-R39	F1, L7
C411	Oppose 反對 R1-R19, R38-R39	E2
C412	Oppose 反對 R1-R19, R38-R39	Nil 沒有
C413	Oppose 反對 R1-R19, R38-R39	Nil 沒有
C414	Oppose 反對 R1-R19, R38-R39	L2
C415	Oppose 反對 R1-R19, R38-R39	E2
C416	Oppose 反對 R1-R19, R38-R39	L2
C417	Oppose 反對 R1-R19, R38-R39	F1, L7
C418	Oppose 反對 R1-R19, R38-R39	E2
C419	Oppose 反對 R1-R19, R38-R39	F1
C420	Oppose 反對 R1-R19, R38-R39	F1, F3, P3, L1
C421	Oppose 反對 R1-R19, R38-R39	M1
C422	Oppose 反對 R1-R19, R38-R39	E2
C423	Oppose 反對 R1-R19, R38-R39	E2
C424	Oppose 反對 R1-R19, R38-R39	B3, E2
C425	Oppose 反對 R1-R19, R38-R39	E2, M2
C426	Oppose 反對 R1-R19, R38-R39	F1, L1
C427	Oppose 反對 R1-R19, R38-R39	F1
C428	Oppose 反對 R1-R19, R38-R39	Nil 沒有
C429	Oppose 反對 R1-R19, R38-R39	B3
C430	Oppose 反對 R1-R19, R38-R39	B1, B6, F1
C431	Oppose 反對 R1-R19, R38-R39	Nil 沒有
C432	Oppose 反對 R1-R19, R38-R39	E2
C433	Oppose 反對 R1-R19, R38-R39	L1
C434	Oppose 反對 R1-R19, R38-R39	F1, L1
C435	Oppose 反對 R1-R19, R38-R39	B3, D1, F1, L7, M1, SF1
C436	Oppose 反對 R1-R19, R38-R39	E2, F1, F3
C437	Oppose 反對 R1-R19, R38-R39	E2
C438	Oppose 反對 R1-R19, R38-R39	E2
C439	Oppose 反對 R1-R19, R38-R39	E2
C440	Oppose 反對 R1-R19, R38-R39	B3, E2, F1
C441	Oppose 反對 R1-R19, R38-R39	E2
C442	Oppose 反對 R1-R19, R38-R39	E2
C443	Oppose 反對 R1-R19, R38-R39	E2
C444	Oppose 反對 R1-R19, R38-R39	B3, E2
C445	Oppose 反對 R1-R19, R38-R39	B3, E2

Commenter 提意見人	Related Representation 相關申述項目	Major Grounds 主要理由
C446	Oppose 反對 R1-R19, R38-R39	E2
C447	Oppose 反對 R1-R19, R38-R39	E2
C448	Oppose 反對 R1-R19, R38-R39	G1
C449	Oppose 反對 R1-R19, R38-R39	L1
C450	Oppose 反對 R1-R19, R38-R39	Nil 沒有
C451	Oppose 反對 R1-R19, R38-R39	F1, L1
C452	Oppose 反對 R1-R19, R38-R39	F1, P3
C453	Oppose 反對 R1-R19, R38-R39	F1, L1
C454	Oppose 反對 R1-R19, R38-R39	Nil 沒有
C455	Oppose 反對 R1-R19, R38-R39	F1
C456	Oppose 反對 R1-R19, R38-R39	F1, L1
C457	Oppose 反對 R1-R19, R38-R39	Nil 沒有
C458	Oppose 反對 R1-R19, R38-R39	Nil 沒有
C459	Oppose 反對 R1-R19, R38-R39	F1, L1
C460	Oppose 反對 R1-R19, R38-R39	F1
C461	Oppose 反對 R1-R19, R38-R39	Nil 沒有
C462	Oppose 反對 R1-R19, R38-R39	F1
C463	Oppose 反對 R1-R19, R38-R39	E2
C464	Oppose 反對 R1-R19, R38-R39	L1
C465	Oppose 反對 R1-R19, R38-R39	F1, L1
C466	Oppose 反對 R1-R19, R38-R39	F1, L7
C467	Oppose 反對 R1-R19, R38-R39	F1, L7
C468	Oppose 反對 R1-R19, R38-R39	B2, E2, F1
C469	Oppose 反對 R1-R19, R38-R39	Nil 沒有
C470	Oppose 反對 R1-R19, R38-R39	Nil 沒有
C471	Oppose 反對 R1-R19, R38-R39	E2
C472	Oppose 反對 R1-R19, R38-R39	F1
C473	Oppose 反對 R1-R19, R38-R39	F1, L1
C474	Oppose 反對 R1-R19, R38-R39	G1
C475	Oppose 反對 R1-R19, R38-R39	Nil 沒有
C476	Oppose 反對 R1-R25, R36-R40	Nil 沒有
C477	Oppose 反對 R1-R25, R36-R40	Nil 沒有
C478	Oppose 反對 R1-R25, R36-R40	B6, E2, F1
C479	Oppose 反對 R1-R39	Nil 沒有
C480	Oppose 反對 R1-R39	B3, F1
C481	Oppose 反對 R1-R39	E2
C482	Oppose 反對 R1-R39	E2
C483	Oppose 反對 R1-R39	E2
C484	Oppose 反對 R1-R39	E2
C485	Oppose 反對 R1-R39	F1
C486	Oppose 反對 R1-R39	Nil 沒有
C487	Oppose 反對 R1-R39	Nil 沒有
C488	Oppose 反對 R1-R40	Nil 沒有
C489	Oppose 反對 R1-R40	Nil 沒有
C490	Oppose 反對 R1-R40	G1
C491	Oppose 反對 R1-R40	Nil 沒有
C492	Oppose 反對 R1-R40	Nil 沒有

Commenter 提意見人	Related Representation 相關申述項目	Major Grounds 主要理由
C493	Oppose 反對 R1-R40	Nil 沒有
C494	Oppose 反對 R1-R40	M1
C495	Oppose 反對 R1-R40	Nil 沒有
C496	Oppose 反對 R1-R40	Nil 沒有
C497	Oppose 反對 R1-R40	Nil 沒有
C498	Oppose 反對 R1-R40	Nil 沒有
C499	Oppose 反對 R1-R40	Nil 沒有
C500	Oppose 反對 R1-R40	E2, L1
C501	Oppose 反對 R1-R40	E2
C502	Oppose 反對 R1-R40	Nil 沒有
C503	Oppose 反對 R1-R40	F1
C504	Oppose 反對 R1-R40	F1, L7
C505	Oppose 反對 R1-R40	F1
C506	Oppose 反對 R1-R40	E2
C507	Oppose 反對 R1-R40	P3
C508	Oppose 反對 R1-R40	L1
C509	Oppose 反對 R1-R40	F1, L1
C510	Oppose 反對 R1-R40	F1, L1
C511	Oppose 反對 R1-R40	B6, F1, L1, P3
C512	Oppose 反對 R1-R40	E2
C513	Oppose 反對 R1-R40	F1, L7
C514	Oppose 反對 R1-R40	F1
C515	Oppose 反對 R1-R40	F1, L7
C516	Oppose 反對 R1-R40	F1
C517	Oppose 反對 R1-R40	L7
C518	Oppose 反對 R1-R40	E2
C519	Oppose 反對 R1-R40	E2
C520	Oppose 反對 R1-R40	F1, L7
C521	Oppose 反對 R1-R40	Nil 沒有
C522	Oppose 反對 R1-R40	F1
C523	Oppose 反對 R1-R40	F1
C524	Oppose 反對 R1-R40	F1
C525	Oppose 反對 R1-R40	F1, L7
C526	Oppose 反對 R1-R40	L7
C527	Oppose 反對 R1-R40	F1, L1
C528	Oppose 反對 R1-R40	B3, L1
C529	Oppose 反對 R1-R40	E2, F1, L1
C530	Oppose 反對 R1-R40	F1, L1
C531	Oppose 反對 R1-R40	C1, D1
C532	Oppose 反對 R1-R40	C1, D1, F1
C533	Oppose 反對 R1-R40	D1, E2, G1, N3
C534	Oppose 反對 R1-R40	B6, C1, D1, E2, N2
C535	Oppose 反對 R1-R40	D1
C536	Oppose 反對 R1-R40	Nil 沒有
C537	Oppose 反對 R1-R40	Nil 沒有
C538	Oppose 反對 R1-R40	Nil 沒有
C539	Oppose 反對 R1-R40	Nil 沒有

Commenter 提意見人	Related Representation 相關申述項目	Major Grounds 主要理由
C540	Oppose 反對 R1-R40	Nil 沒有
C541	Oppose 反對 R1-R40	F1
C542	Oppose 反對 R1-R40	B6, F1
C543	Oppose 反對 R1-R40	B6, F1
C544	Oppose 反對 R1-R40	F1, L1
C545	Oppose 反對 R1-R40	Nil 沒有
C546	Oppose 反對 R1-R40	Nil 沒有
C547	Oppose 反對 R1-R40	Nil 沒有
C548	Oppose 反對 R1-R40	Nil 沒有
C549	Oppose 反對 R1-R40	Nil 沒有
C550	Oppose 反對 R1-R40	Nil 沒有
C551	Oppose 反對 R1-R40	Nil 沒有
C552	Oppose 反對 R1-R40	Nil 沒有
C553	Oppose 反對 R1-R40	Nil 沒有
C554	Oppose 反對 R1-R40	Nil 沒有
C555	Oppose 反對 R1-R40	Nil 沒有
C556	Oppose 反對 R1-R40	Nil 沒有
C557	Oppose 反對 R1-R40	Nil 沒有
C558	Oppose 反對 R1-R40	Nil 沒有
C559	Oppose 反對 R1-R40	Nil 沒有
C560	Oppose 反對 R1-R40	Nil 沒有
C561	Oppose 反對 R1-R40	Nil 沒有
C562	Oppose 反對 R1-R40	Nil 沒有
C563	Oppose 反對 R1-R40	Nil 沒有
C564	Oppose 反對 R1-R40	Nil 沒有
C565	Oppose 反對 R1-R40	Nil 沒有
C566	Oppose 反對 R1-R40	Nil 沒有
C567	Oppose 反對 R1-R40	Nil 沒有
C568	Oppose 反對 R1-R40	Nil 沒有
C569	Oppose 反對 R1-R40	Nil 沒有
C570	Oppose 反對 R1-R40	Nil 沒有
C571	Oppose 反對 R1-R40	Nil 沒有
C572	Oppose 反對 R1-R40	Nil 沒有
C573	Oppose 反對 R1-R40	Nil 沒有
C574	Oppose 反對 R1-R40	Nil 沒有
C575	Oppose 反對 R1-R40	Nil 沒有
C576	Oppose 反對 R1-R40	Nil 沒有
C577	Oppose 反對 R1-R40	Nil 沒有
C578	Oppose 反對 R1-R40	Nil 沒有
C579	Oppose 反對 R1-R40	Nil 沒有
C580	Oppose 反對 R1-R40	Nil 沒有
C581	Oppose 反對 R1-R40	Nil 沒有
C582	Oppose 反對 R1-R40	Nil 沒有
C583	Oppose 反對 R1-R40	Nil 沒有
C584	Oppose 反對 R1-R40	E2
C585	Oppose 反對 R1-R40	F1
C586	Oppose 反對 R1-R40	E2, F1

Commenter 提意見人	Related Representation 相關申述項目	Major Grounds 主要理由
C587	Oppose 反對 R1-R40	F1
C588	Oppose 反對 R1-R40	Nil 沒有
C589	Oppose 反對 R1-R40	Nil 沒有
C590	Oppose 反對 R1-R40	Nil 沒有
C591	Oppose 反對 R1-R40	G1
C592	Oppose 反對 R1-R40	Nil 沒有
C593	Oppose 反對 R1-R40	Nil 沒有
C594	Oppose 反對 R1-R40	Nil 沒有
C595	Oppose 反對 R1-R40	Nil 沒有
C596	Oppose 反對 R1-R40	Nil 沒有
C597	Oppose 反對 R1-R40	Nil 沒有
C598	Oppose 反對 R1-R40	Nil 沒有
C599	Oppose 反對 R1-R40	Nil 沒有
C600	Oppose 反對 R1-R40	Nil 沒有
C601	Oppose 反對 R1-R40	Nil 沒有
C602	Oppose 反對 R1-R40	Nil 沒有
C603	Oppose 反對 R1-R40	Nil 沒有
C604	Oppose 反對 R1-R40	Nil 沒有
C605	Oppose 反對 R1-R40	E2, O1
C606	Oppose 反對 R1-R40	B2, O1, P3
C607	Oppose 反對 R1-R40	E2, L7
C608	Oppose 反對 R1-R40	C1, D1, E2, N2
C609	Oppose 反對 R1-R40	F1, L7
C610	Oppose 反對 R1-R40	F1
C611	Oppose 反對 R1-R40	F1
C612	Oppose 反對 R1-R40	C1, E2, F1, L7, N2
C613	Oppose 反對 R1-R40	E2, L1
C614	Oppose 反對 R1-R40	Nil 沒有
C615	Oppose 反對 R1-R40	B6, E2
C616	Oppose 反對 R1-R40	G1
C617	Oppose 反對 R1-R40	F1
C618	Oppose 反對 R1-R40	F1
C619	Oppose 反對 R1-R40	F1
C620	Oppose 反對 R1-R40	L2, M1
C621	Oppose 反對 R1-R40	F1, L1
C622	Oppose 反對 R1-R40	F1
C623	Oppose 反對 R1-R40	F1
C624	Oppose 反對 R1-R40	L1
C625	Oppose 反對 R1-R40	D1, F1, L7, N2
C626	Oppose 反對 R1-R40	B3, F1
C627	Oppose 反對 R1-R40	F1, L7
C628	Oppose 反對 R1-R40	B2, D1
C629	Oppose 反對 R1-R40	B2, E2, O2
C630	Oppose 反對 R1-R40	F1, L1
C631	Oppose 反對 R1-R40	E2, F1, L7
C632	Oppose 反對 R1-R40	E2
C633	Oppose 反對 R1-R40	D1, E2, SD1

Commenter 提意見人	Related Representation 相關申述項目	Major Grounds 主要理由
C634	Oppose 反對 R1-R40	B1, F1
C635	Oppose 反對 R1-R40	F1
C636	Oppose 反對 R1-R40	B6
C637	Oppose 反對 R1-R40	E2
C638	Oppose 反對 R1-R40	E2
C639	Oppose 反對 R1-R40	F1, L7
C640	Oppose 反對 R1-R40	B3, D1, F1, L7, M1, SF1
C641	Oppose 反對 R1-R40	B3, D1, F1, L7, M1, SF1
C642	Oppose 反對 R1-R40	B3, D1, F1, L7, M1, SF1
C643	Oppose 反對 R1-R40	B3, D1, F1, L7, M1, SF1
C644	Oppose 反對 R1-R40	Nil 沒有
C645	Oppose 反對 R1-R40	E2, F1
C646	Oppose 反對 R1-R40	E2, F1, L7
C647	Oppose 反對 R1-R40	F1
C648	Oppose 反對 R1-R40	F1, M1, P3
C649	Oppose 反對 R1-R40	O1
C650	Oppose 反對 R1-R40	E2
C651	Oppose 反對 R1-R40	F1
C652	Oppose 反對 R1-R40	B6, F1
C653	Oppose 反對 R1-R40	F1, L1
C654	Oppose 反對 R1-R40	E2, F1
C655	Oppose 反對 R1-R40	F1
C656	Oppose 反對 R1-R40	Nil 沒有
C657	Oppose 反對 R1-R40	Nil 沒有
C658	Oppose 反對 R1-R40	Nil 沒有
C659	Oppose 反對 R1-R40	Nil 沒有
C660	Oppose 反對 R1-R40	Nil 沒有
C661	Oppose 反對 R1-R40	Nil 沒有
C662	Oppose 反對 R1-R40	Nil 沒有
C663	Oppose 反對 R1-R40	F1, L1, L2
C664	Oppose 反對 R1-R40	Nil 沒有
C665	Oppose 反對 R1-R40	Nil 沒有
C666	Oppose 反對 R1-R40	Nil 沒有
C667	Oppose 反對 R1-R40	Nil 沒有
C668	Oppose 反對 R1-R40	B3, D1, F1, L7, M1, SF1
C669	Oppose 反對 R1-R40	Nil 沒有
C670	Oppose 反對 R1-R40	Nil 沒有
C671	Oppose 反對 R1-R40	Nil 沒有
C672	Oppose 反對 R1-R40	B3, D1, F1, L7, M1, SF1
C673	Oppose 反對 R1-R40	B3, D1, F1, L7, M1, SF1

Commenter 提意見人	Related Representation 相關申述項目	Major Grounds 主要理由
C674	Oppose 反對 R1-R40	B3, D1, F1, L7, M1, SF1
C675	Oppose 反對 R1-R40	Nil 沒有
C676	Oppose 反對 R1-R40	E2
C677	Oppose 反對 R1-R40	E2, L1
C678	Oppose 反對 R1-R40	F1
C679	Oppose 反對 R1-R40	Nil 沒有
C680	Oppose 反對 R1-R40	Nil 沒有
C681	Oppose 反對 R1-R40	Nil 沒有
C682	Oppose 反對 R1-R40	E2, Q1
C683	Oppose 反對 R1-R40	Nil 沒有
C684	Oppose 反對 R1-R40	F1, L7
C685	Oppose 反對 R1-R40	F1, L1
C686	Oppose 反對 R1-R40	E2, F1
C687	Oppose 反對 R1-R40	B2, E2, L7
C688	Oppose 反對 R1-R40	E2, L1
C689	Oppose 反對 R1-R40	F1, L1
C690	Oppose 反對 R1-R40	F1, L1
C691	Oppose 反對 R1-R40	F1
C692	Oppose 反對 R1-R40	Nil 沒有
C693	Oppose 反對 R1-R40	Nil 沒有
C694	Oppose 反對 R1-R40	Nil 沒有
C695	Oppose 反對 R1-R40	Nil 沒有
C696	Oppose 反對 R1-R40	Nil 沒有
C697	Oppose 反對 R1-R40	F1
C698	Oppose 反對 R1-R40	Nil 沒有
C699	Oppose 反對 R1-R40	Nil 沒有
C700	Oppose 反對 R1-R40	Nil 沒有
C701	Oppose 反對 R1-R40	Nil 沒有
C702	Oppose 反對 R1-R40	Nil 沒有
C703	Oppose 反對 R1-R40	Nil 沒有
C704	Oppose 反對 R1-R40	Nil 沒有
C705	Oppose 反對 R1-R40	Nil 沒有
C706	Oppose 反對 R1-R40	Nil 沒有
C707	Oppose 反對 R1-R40	Nil 沒有
C708	Oppose 反對 R1-R40	Nil 沒有
C709	Oppose 反對 R1-R40	Nil 沒有
C710	Oppose 反對 R1-R40	Nil 沒有
C711	Oppose 反對 R1-R40	F1
C712	Oppose 反對 R1-R40	E2
C713	Oppose 反對 R1-R40	F1
C714	Oppose 反對 R1-R40	F1
C715	Oppose 反對 R1-R40	L2
C716	Oppose 反對 R1-R40	L1
C717	Oppose 反對 R1-R40	F1
C718	Oppose 反對 R1-R40	F1, L6
C719	Oppose 反對 R1-R40	F1, L1

Commenter 提意見人	Related Representation 相關申述項目	Major Grounds 主要理由
C720	Oppose 反對 R1-R40	F1, L1
C721	Oppose 反對 R1-R40	F1, L1
C722	Oppose 反對 R1-R40	F1, L2, M1
C723	Oppose 反對 R1-R40	L1, P3
C724	Oppose 反對 R1-R40	L1, P3
C725	Oppose 反對 R1-R40	B3, M1
C726	Oppose 反對 R1-R40	E2, F1, L1
C727	Oppose 反對 R1-R40	L1, M1
C728	Oppose 反對 R1-R40	F1, L1, L2
C729	Oppose 反對 R1-R40	E2
C730	Oppose 反對 R1-R40	Nil 沒有
C731	Oppose 反對 R1-R40	F1, L6
C732	Oppose 反對 R1-R40	E2
C733	Oppose 反對 R1-R40	Nil 沒有
C734	Oppose 反對 R1-R40	F1
C735	Oppose 反對 R1-R40	E2
C736	Oppose 反對 R1-R40	F1, L7
C737	Oppose 反對 R1-R40	F1, L7
C738	Oppose 反對 R1-R40	D1, F1
C739	Oppose 反對 R1-R40	Nil 沒有
C740	Oppose 反對 R1-R40	Nil 沒有
C741	Oppose 反對 R1-R40	Nil 沒有
C742	Oppose 反對 R1-R41	D1, E2, N2
C743	Oppose 反對 R1-R41	Nil 沒有
C744	Oppose 反對 R1-R41	Nil 沒有
C745	Oppose 反對 R1-R41	Nil 沒有
C746	Oppose 反對 R1-R41	Nil 沒有
C747	Oppose 反對 R1-R41	Nil 沒有
C748	Oppose 反對 R1-R41	Nil 沒有
C749	Oppose 反對 R1-R41	Nil 沒有
C750	Oppose 反對 R1-R41	Nil 沒有
C751	Oppose 反對 R1-R41	Nil 沒有
C752	Oppose 反對 R1-R41	L1
C753	Oppose 反對 R1-R41	B3, D1, F1, L7, M1, SF1
C754	Oppose 反對 R1-R41	D1, E2, F3, G1, J1, N2
C755	Oppose 反對 R1-R41	B3, D1, E2, F1, F3, L7, M1, SF1
C756	Oppose 反對 R1-R41	Nil 沒有
C757	Oppose 反對 R1-R41	Nil 沒有
C758	Oppose 反對 R1-R41	Nil 沒有
C759	Oppose 反對 R1-R41	Nil 沒有
C760	Oppose 反對 R1-R41	Nil 沒有
C761	Oppose 反對 R1-R41	Nil 沒有
C762	Oppose 反對 R1-R41	Nil 沒有
C763	Oppose 反對 R1-R41	B3, D1, F1, L7, M1, SF1

Commenter 提意見人	Related Representation 相關申述項目	Major Grounds 主要理由
C764	Oppose 反對 R1-R41	D1
C765	Oppose 反對 R1-R41	E2
C766	Oppose 反對 R1-R41	D1
C767	Oppose 反對 R1-R41	B3, D1, F1, L7, M1, N2, SF1
C768	Oppose 反對 R1-R41	B1, E2
C769	Oppose 反對 R1-R41	C1, D1
C770	Oppose 反對 R1-R41	D1, N2
C771	Oppose 反對 R1-R41	D1
C772	Oppose 反對 R1-R41	B3, D1, F1, L7, M1, SF1
C773	Oppose 反對 R1-R41	D1
C774	Oppose 反對 R1-R41	D1, E2
C775	Oppose 反對 R1-R41	D1
C776	Oppose 反對 R1-R41	D1
C777	Oppose 反對 R1-R41	C1
C778	Oppose 反對 R1-R41	E2
C779	Oppose 反對 R1-R41	B1, B3, D1, F1, L7, M1, N2, SF1
C780	Oppose 反對 R1-R41	D1, F1
C781	Oppose 反對 R1-R41	D1
C782	Oppose 反對 R1-R41	B1, E2, J1
C783	Oppose 反對 R1-R41	D1, E2
C784	Oppose 反對 R1-R41	D1
C785	Oppose 反對 R1-R41	D1, L1
C786	Oppose 反對 R1-R41	D1, E2
C787	Oppose 反對 R1-R41	B3, D1, F1, L7, M1, SF1
C788	Oppose 反對 R1-R41	B3, D1, D6, F1, L7, M1, SF1
C789	Oppose 反對 R1-R41	D1, D3
C790	Oppose 反對 R1-R41	O1
C791	Oppose 反對 R1-R41	B3, C1, D1, F1, G1, L7, M1, SF1
C792	Oppose 反對 R1-R41	D1, N2
C793	Oppose 反對 R1-R41	Nil 沒有
C794	Oppose 反對 R1-R41	D1
C795	Oppose 反對 R1-R41	E2, L1
C796	Oppose 反對 R1-R41	E2
C797	Oppose 反對 R1-R41	E2
C798	Oppose 反對 R1-R41	F1, F3
C799	Oppose 反對 R1-R41	D1, D2
C800	Oppose 反對 R1-R41	F1, F3, L2
C801	Oppose 反對 R1-R41	B3, D1, E2, F1, L7, M1, SF1
C802	Oppose 反對 R1-R41	D1, E2
C803	Oppose 反對 R1-R41	L1, L7
C804	Oppose 反對 R1-R41	D1

Commenter 提意見人	Related Representation 相關申述項目	Major Grounds 主要理由
C805	Oppose 反對 R1-R41	E2, F1, G1
C806	Oppose 反對 R1-R41	B6, C1, D1, F1, F3, J1, K1
C807	Oppose 反對 R1-R41	B6, E2
C808	Oppose 反對 R1-R41	D1
C809	Oppose 反對 R1-R41	L7
C810	Oppose 反對 R1-R41	D1
C811	Oppose 反對 R1-R41	B1, B3
C812	Oppose 反對 R1-R41	D1
C813	Oppose 反對 R1-R41	C1, D1, E2, F1, L7
C814	Oppose 反對 R1-R41	Nil 沒有
C815	Oppose 反對 R1-R41	Nil 沒有
C816	Oppose 反對 R1-R41	Nil 沒有
C817	Oppose 反對 R1-R41	Nil 沒有
C818	Oppose 反對 R1-R41	Nil 沒有
C819	Oppose 反對 R1-R41	Nil 沒有
C820	Oppose 反對 R1-R41	Nil 沒有
C821	Oppose 反對 R1-R41	Nil 沒有
C822	Oppose 反對 R1-R41	Nil 沒有
C823	Oppose 反對 R1-R41	Nil 沒有
C824	Oppose 反對 R1-R41	Nil 沒有
C825	Oppose 反對 R1-R41	Nil 沒有
C826	Oppose 反對 R1-R41	Nil 沒有
C827	Oppose 反對 R1-R41	Nil 沒有
C828	Oppose 反對 R1-R41	Nil 沒有
C829	Oppose 反對 R1-R41	Nil 沒有
C830	Oppose 反對 R1-R41	Nil 沒有
C831	Oppose 反對 R1-R41	F1, L1
C832	Oppose 反對 R1-R41	B1, B3, F1
C833	Oppose 反對 R1-R41	Nil 沒有
C834	Oppose 反對 R1-R41	Nil 沒有
C835	Oppose 反對 R1-R41	Nil 沒有
C836	Oppose 反對 R1-R41	Nil 沒有
C837	Oppose 反對 R1-R41	Nil 沒有
C838	Oppose 反對 R1-R41	D1
C839	Oppose 反對 R1-R41	D1
C840	Oppose 反對 R1-R41	E2
C841	Oppose 反對 R1-R41	Nil 沒有
C842	Oppose 反對 R1-R41	D1
C843	Oppose 反對 R1-R41	E2
C844	Oppose 反對 R1-R41	Nil 沒有
C845	Oppose 反對 R1-R41	Nil 沒有
C846	Oppose 反對 R1-R41	Nil 沒有
C847	Oppose 反對 R1-R41	Nil 沒有
C848	Oppose 反對 R1-R41	Nil 沒有
C849	Oppose 反對 R1-R41	Nil 沒有
C850	Oppose 反對 R1-R41	Nil 沒有
C851	Oppose 反對 R1-R41	Nil 沒有

Commenter 提意見人	Related Representation 相關申述項目	Major Grounds 主要理由
C852	Oppose 反對 R1-R41	Nil 沒有
C853	Oppose 反對 R1-R41	Nil 沒有
C854	Oppose 反對 R1-R41	Nil 沒有
C855	Oppose 反對 R1-R41	D1
C856	Oppose 反對 R1-R41	D1
C857	Oppose 反對 R1-R41	D1
C858	Oppose 反對 R1-R41	E2
C859	Oppose 反對 R1-R41	F1
C860	Oppose 反對 R1-R41	E2
C861	Oppose 反對 R1-R41	E2, F1
C862	Oppose 反對 R1-R41	D1
C863	Oppose 反對 R1-R41	B3, D1, F1, L7, M1, SF1
C864	Oppose 反對 R1-R41	D1
C865	Oppose 反對 R1-R41	D1, N2
C866	Oppose 反對 R1-R41	D1, E2
C867	Oppose 反對 R1-R41	Nil 沒有
C868	Oppose 反對 R1-R41	Nil 沒有
C869	Oppose 反對 R1-R41	Nil 沒有
C870	Not Indicated 沒有指明	B3, L7
C871	Not Indicated 沒有指明	Nil 沒有
C872	Not Indicated 沒有指明	F3, L1
C873	Not Indicated 沒有指明	Nil 沒有
C874	Not Indicated 沒有指明	F1
C875	Oppose 反對 R40	F1, L7
C876	Not Indicated 沒有指明	L2, M1
C877	Not Indicated 沒有指明	E2
C878	Not Indicated 沒有指明	F1, L7
C879	Not Indicated 沒有指明	L1, M1
C880	Not Indicated 沒有指明	F1, L1, M1
C881	Not Indicated 沒有指明	F1, L2, M1
C882	Not Indicated 沒有指明	F1
C883	Not Indicated 沒有指明	B6, F1
C884	Not Indicated 沒有指明	F1, G1
C885	Not Indicated 沒有指明	F1
C886	Not Indicated 沒有指明	F1, G1
C887	Not Indicated 沒有指明	F1, L7
C888	Not Indicated 沒有指明	B6, L1, L2
C889	Not Indicated 沒有指明	F1
C890	Not Indicated 沒有指明	F1
C891	Not Indicated 沒有指明	E2, M1
C892	Not Indicated 沒有指明	G1
C893	Not Indicated 沒有指明	L1
C894	Not Indicated 沒有指明	E2, F1, L7
C895	Not Indicated 沒有指明	Nil 沒有
C896	Not Indicated 沒有指明	Nil 沒有
C897	Not Indicated 沒有指明	Nil 沒有

Commenter 提意見人	Related Representation 相關申述項目	Major Grounds 主要理由
C898	Not Indicated 沒有指明	Nil 沒有
C899	Not Indicated 沒有指明	Nil 沒有
C900	Not Indicated 沒有指明	Nil 沒有
C901	Not Indicated 沒有指明	Nil 沒有
C902	Not Indicated 沒有指明	Nil 沒有
C903	Not Indicated 沒有指明	Nil 沒有
C904	Not Indicated 沒有指明	Nil 沒有
C905	Not Indicated 沒有指明	Nil 沒有
C906	Not Indicated 沒有指明	Nil 沒有
C907	Not Indicated 沒有指明	Nil 沒有
C908	Not Indicated 沒有指明	Nil 沒有
C909	Not Indicated 沒有指明	Nil 沒有
C910	Not Indicated 沒有指明	Nil 沒有
C911	Not Indicated 沒有指明	Nil 沒有
C912	Not Indicated 沒有指明	Nil 沒有
C913	Not Indicated 沒有指明	Nil 沒有
C914	Not Indicated 沒有指明	Nil 沒有
C915	Not Indicated 沒有指明	Nil 沒有
C916	Not Indicated 沒有指明	Nil 沒有
C917	Not Indicated 沒有指明	Nil 沒有
C918	Not Indicated 沒有指明	Nil 沒有
C919	Not Indicated 沒有指明	Nil 沒有
C920	Not Indicated 沒有指明	Nil 沒有
C921	Not Indicated 沒有指明	Nil 沒有
C922	Not Indicated 沒有指明	Nil 沒有
C923	Not Indicated 沒有指明	Nil 沒有
C924	Not Indicated 沒有指明	Nil 沒有
C925	Not Indicated 沒有指明	Nil 沒有
C926	Not Indicated 沒有指明	Nil 沒有
C927	Not Indicated 沒有指明	Nil 沒有
C928	Not Indicated 沒有指明	Nil 沒有
C929	Not Indicated 沒有指明	Nil 沒有
C930	Not Indicated 沒有指明	Nil 沒有
C931	Not Indicated 沒有指明	Nil 沒有
C932	Not Indicated 沒有指明	Nil 沒有
C933	Not Indicated 沒有指明	Nil 沒有
C934	Not Indicated 沒有指明	Nil 沒有
C935	Not Indicated 沒有指明	Nil 沒有
C936	Not Indicated 沒有指明	Nil 沒有
C937	Not Indicated 沒有指明	Nil 沒有
C938	Not Indicated 沒有指明	Nil 沒有
C939	Not Indicated 沒有指明	Nil 沒有
C940	Not Indicated 沒有指明	Nil 沒有
C941	Not Indicated 沒有指明	Nil 沒有
C942	Not Indicated 沒有指明	Nil 沒有
C943	Not Indicated 沒有指明	Nil 沒有
C944	Not Indicated 沒有指明	Nil 沒有

Commenter 提意見人	Related Representation 相關申述項目	Major Grounds 主要理由
C945	Not Indicated 沒有指明	Nil 沒有
C946	Not Indicated 沒有指明	Nil 沒有
C947	Not Indicated 沒有指明	Nil 沒有
C948	Not Indicated 沒有指明	Nil 沒有
C949	Not Indicated 沒有指明	Nil 沒有
C950	Not Indicated 沒有指明	Nil 沒有
C951	Not Indicated 沒有指明	Nil 沒有
C952	Not Indicated 沒有指明	Nil 沒有
C953	Not Indicated 沒有指明	Nil 沒有
C954	Not Indicated 沒有指明	Nil 沒有
C955	Not Indicated 沒有指明	Nil 沒有
C956	Not Indicated 沒有指明	Nil 沒有
C957	Not Indicated 沒有指明	Nil 沒有
C958	Not Indicated 沒有指明	Nil 沒有
C959	Not Indicated 沒有指明	Nil 沒有
C960	Not Indicated 沒有指明	Nil 沒有
C961	Not Indicated 沒有指明	Nil 沒有
C962	Not Indicated 沒有指明	Nil 沒有
C963	Not Indicated 沒有指明	Nil 沒有
C964	Not Indicated 沒有指明	Nil 沒有
C965	Not Indicated 沒有指明	Nil 沒有
C966	Not Indicated 沒有指明	Nil 沒有
C967	Not Indicated 沒有指明	Nil 沒有
C968	Not Indicated 沒有指明	Nil 沒有
C969	Not Indicated 沒有指明	Nil 沒有
C970	Not Indicated 沒有指明	Nil 沒有
C971	Not Indicated 沒有指明	Nil 沒有
C972	Not Indicated 沒有指明	Nil 沒有
C973	Not Indicated 沒有指明	Nil 沒有
C974	Not Indicated 沒有指明	Nil 沒有
C975	Not Indicated 沒有指明	Nil 沒有
C976	Not Indicated 沒有指明	Nil 沒有
C977	Not Indicated 沒有指明	Nil 沒有
C978	Not Indicated 沒有指明	Nil 沒有
C979	Not Indicated 沒有指明	Nil 沒有
C980	Not Indicated 沒有指明	Nil 沒有
C981	Not Indicated 沒有指明	Nil 沒有
C982	Not Indicated 沒有指明	Nil 沒有
C983	Not Indicated 沒有指明	Nil 沒有
C984	Not Indicated 沒有指明	Nil 沒有
C985	Not Indicated 沒有指明	Nil 沒有
C986	Not Indicated 沒有指明	Nil 沒有
C987	Not Indicated 沒有指明	Nil 沒有
C988	Not Indicated 沒有指明	Nil 沒有
C989	Not Indicated 沒有指明	Nil 沒有
C990	Not Indicated 沒有指明	Nil 沒有
C991	Not Indicated 沒有指明	Nil 沒有

Commenter 提意見人	Related Representation 相關申述項目	Major Grounds 主要理由
C992	Not Indicated 沒有指明	Nil 沒有
C993	Not Indicated 沒有指明	Nil 沒有
C994	Not Indicated 沒有指明	Nil 沒有
C995	Not Indicated 沒有指明	Nil 沒有
C996	Not Indicated 沒有指明	Nil 沒有
C997	Not Indicated 沒有指明	Nil 沒有
C998	Not Indicated 沒有指明	Nil 沒有
C999	Not Indicated 沒有指明	Nil 沒有
C1000	Not Indicated 沒有指明	Nil 沒有
C1001	Not Indicated 沒有指明	Nil 沒有
C1002	Not Indicated 沒有指明	Nil 沒有
C1003	Not Indicated 沒有指明	Nil 沒有
C1004	Not Indicated 沒有指明	Nil 沒有
C1005	Not Indicated 沒有指明	Nil 沒有
C1006	Not Indicated 沒有指明	Nil 沒有
C1007	Not Indicated 沒有指明	Nil 沒有
C1008	Not Indicated 沒有指明	Nil 沒有
C1009	Not Indicated 沒有指明	Nil 沒有
C1010	Not Indicated 沒有指明	Nil 沒有
C1011	Not Indicated 沒有指明	Nil 沒有
C1012	Not Indicated 沒有指明	Nil 沒有
C1013	Not Indicated 沒有指明	Nil 沒有
C1014	Not Indicated 沒有指明	Nil 沒有
C1015	Not Indicated 沒有指明	Nil 沒有
C1016	Not Indicated 沒有指明	Nil 沒有
C1017	Not Indicated 沒有指明	Nil 沒有
C1018	Not Indicated 沒有指明	Nil 沒有
C1019	Not Indicated 沒有指明	Nil 沒有
C1020	Not Indicated 沒有指明	Nil 沒有
C1021	Not Indicated 沒有指明	Nil 沒有
C1022	Not Indicated 沒有指明	Nil 沒有
C1023	Not Indicated 沒有指明	Nil 沒有
C1024	Not Indicated 沒有指明	Nil 沒有
C1025	Not Indicated 沒有指明	Nil 沒有
C1026	Not Indicated 沒有指明	Nil 沒有
C1027	Not Indicated 沒有指明	Nil 沒有
C1028	Not Indicated 沒有指明	Nil 沒有
C1029	Not Indicated 沒有指明	Nil 沒有
C1030	Not Indicated 沒有指明	Nil 沒有
C1031	Not Indicated 沒有指明	Nil 沒有
C1032	Not Indicated 沒有指明	Nil 沒有
C1033	Not Indicated 沒有指明	Nil 沒有
C1034	Not Indicated 沒有指明	Nil 沒有
C1035	Not Indicated 沒有指明	Nil 沒有
C1036	Not Indicated 沒有指明	Nil 沒有
C1037	Not Indicated 沒有指明	Nil 沒有
C1038	Not Indicated 沒有指明	Nil 沒有

Commenter 提意見人	Related Representation 相關申述項目	Major Grounds 主要理由
C1039	Not Indicated 沒有指明	Nil 沒有
C1040	Not Indicated 沒有指明	Nil 沒有
C1041	Not Indicated 沒有指明	Nil 沒有
C1042	Not Indicated 沒有指明	Nil 沒有
C1043	Not Indicated 沒有指明	Nil 沒有
C1044	Not Indicated 沒有指明	Nil 沒有
C1045	Not Indicated 沒有指明	Nil 沒有
C1046	Not Indicated 沒有指明	Nil 沒有
C1047	Not Indicated 沒有指明	Nil 沒有
C1048	Not Indicated 沒有指明	Nil 沒有
C1049	Not Indicated 沒有指明	Nil 沒有
C1050	Not Indicated 沒有指明	Nil 沒有
C1051	Not Indicated 沒有指明	Nil 沒有
C1052	Not Indicated 沒有指明	Nil 沒有
C1053	Not Indicated 沒有指明	Nil 沒有
C1054	Not Indicated 沒有指明	Nil 沒有
C1055	Not Indicated 沒有指明	Nil 沒有
C1056	Not Indicated 沒有指明	Nil 沒有
C1057	Not Indicated 沒有指明	Nil 沒有
C1058	Not Indicated 沒有指明	Nil 沒有
C1059	Not Indicated 沒有指明	Nil 沒有
C1060	Not Indicated 沒有指明	Nil 沒有
C1061	Not Indicated 沒有指明	Nil 沒有
C1062	Not Indicated 沒有指明	Nil 沒有
C1063	Not Indicated 沒有指明	Nil 沒有
C1064	Not Indicated 沒有指明	Nil 沒有
C1065	Not Indicated 沒有指明	Nil 沒有
C1066	Not Indicated 沒有指明	Nil 沒有
C1067	Not Indicated 沒有指明	Nil 沒有
C1068	Not Indicated 沒有指明	Nil 沒有
C1069	Not Indicated 沒有指明	Nil 沒有
C1070	Not Indicated 沒有指明	Nil 沒有
C1071	Not Indicated 沒有指明	Nil 沒有
C1072	Not Indicated 沒有指明	Nil 沒有
C1073	Not Indicated 沒有指明	Nil 沒有
C1074	Not Indicated 沒有指明	Nil 沒有
C1075	Not Indicated 沒有指明	Nil 沒有
C1076	Not Indicated 沒有指明	Nil 沒有
C1077	Not Indicated 沒有指明	Nil 沒有
C1078	Not Indicated 沒有指明	Nil 沒有
C1079	Not Indicated 沒有指明	Nil 沒有
C1080	Not Indicated 沒有指明	Nil 沒有
C1081	Not Indicated 沒有指明	Nil 沒有
C1082	Not Indicated 沒有指明	Nil 沒有
C1083	Not Indicated 沒有指明	Nil 沒有
C1084	Not Indicated 沒有指明	Nil 沒有
C1085	Not Indicated 沒有指明	Nil 沒有

Commenter 提意見人	Related Representation 相關申述項目	Major Grounds 主要理由
C1086	Not Indicated 沒有指明	Nil 沒有
C1087	Not Indicated 沒有指明	Nil 沒有
C1088	Not Indicated 沒有指明	Nil 沒有
C1089	Not Indicated 沒有指明	Nil 沒有
C1090	Not Indicated 沒有指明	Nil 沒有
C1091	Not Indicated 沒有指明	Nil 沒有
C1092	Not Indicated 沒有指明	Nil 沒有
C1093	Not Indicated 沒有指明	Nil 沒有
C1094	Not Indicated 沒有指明	Nil 沒有
C1095	Not Indicated 沒有指明	Nil 沒有
C1096	Not Indicated 沒有指明	Nil 沒有
C1097	Not Indicated 沒有指明	Nil 沒有
C1098	Not Indicated 沒有指明	Nil 沒有
C1099	Not Indicated 沒有指明	Nil 沒有
C1100	Not Indicated 沒有指明	Nil 沒有
C1101	Not Indicated 沒有指明	Nil 沒有
C1102	Not Indicated 沒有指明	B3, D1, F1, L7, M1, SF1
C1103	Not Indicated 沒有指明	B3, D1, F1, L7, M1, SF1
C1104	Not Indicated 沒有指明	B3, D1, F1, L7, M1, SF1
C1105	Not Indicated 沒有指明	B3, D1, F1, L7, M1, SF1
C1106	Not Indicated 沒有指明	B3, D1, F1, L7, M1, SF1
C1107	Not Indicated 沒有指明	B3, D1, F1, L7, M1, SF1
C1108	Not Indicated 沒有指明	B3, D1, F1, L7, M1, SF1
C1109	Not Indicated 沒有指明	B3, D1, F1, L7, M1, SF1
C1110	Not Indicated 沒有指明	B3, D1, F1, L7, M1, SF1
C1111	Not Indicated 沒有指明	B3, D1, F1, L7, M1, SF1
C1112	Not Indicated 沒有指明	B3, D1, F1, L7, M1, SF1
C1113	Not Indicated 沒有指明	B3, D1, F1, L7, M1, SF1
C1114	Not Indicated 沒有指明	B3, D1, F1, L7, M1, SF1
C1115	Not Indicated 沒有指明	B3, D1, F1, L7, M1, SF1
C1116	Not Indicated 沒有指明	B3, D1, F1, L7, M1, SF1
C1117	Not Indicated 沒有指明	Nil 沒有
C1118	Not Indicated 沒有指明	Nil 沒有
C1119	Not Indicated 沒有指明	Nil 沒有
C1120	Not Indicated 沒有指明	Nil 沒有
C1121	Not Indicated 沒有指明	Nil 沒有
C1122	Not Indicated 沒有指明	Nil 沒有
C1123	Not Indicated 沒有指明	Nil 沒有
C1124	Not Indicated 沒有指明	Nil 沒有
C1125	Not Indicated 沒有指明	Nil 沒有
C1126	Not Indicated 沒有指明	Nil 沒有
C1127	Not Indicated 沒有指明	Nil 沒有
C1128	Not Indicated 沒有指明	Nil 沒有
C1129	Not Indicated 沒有指明	Nil 沒有
C1130	Not Indicated 沒有指明	Nil 沒有
C1131	Not Indicated 沒有指明	Nil 沒有
C1132	Not Indicated 沒有指明	Nil 沒有

Commenter 提意見人	Related Representation 相關申述項目	Major Grounds 主要理由
C1133	Not Indicated 沒有指明	Nil 沒有
C1134	Not Indicated 沒有指明	Nil 沒有
C1135	Not Indicated 沒有指明	Nil 沒有
C1136	Not Indicated 沒有指明	Nil 沒有
C1137	Not Indicated 沒有指明	Nil 沒有
C1138	Not Indicated 沒有指明	Nil 沒有
C1139	Not Indicated 沒有指明	Nil 沒有
C1140	Not Indicated 沒有指明	Nil 沒有
C1141	Not Indicated 沒有指明	Nil 沒有
C1142	Not Indicated 沒有指明	Nil 沒有
C1143	Not Indicated 沒有指明	Nil 沒有
C1144	Not Indicated 沒有指明	Nil 沒有
C1145	Not Indicated 沒有指明	Nil 沒有
C1146	Not Indicated 沒有指明	Nil 沒有
C1147	Not Indicated 沒有指明	Nil 沒有
C1148	Not Indicated 沒有指明	Nil 沒有
C1149	Not Indicated 沒有指明	Nil 沒有
C1150	Not Indicated 沒有指明	Nil 沒有
C1151	Not Indicated 沒有指明	Nil 沒有
C1152	Not Indicated 沒有指明	Nil 沒有
C1153	Not Indicated 沒有指明	Nil 沒有
C1154	Not Indicated 沒有指明	Nil 沒有
C1155	Not Indicated 沒有指明	Nil 沒有
C1156	Not Indicated 沒有指明	Nil 沒有
C1157	Not Indicated 沒有指明	Nil 沒有
C1158	Not Indicated 沒有指明	Nil 沒有
C1159	Not Indicated 沒有指明	Nil 沒有
C1160	Not Indicated 沒有指明	Nil 沒有
C1161	Not Indicated 沒有指明	Nil 沒有
C1162	Not Indicated 沒有指明	Nil 沒有
C1163	Not Indicated 沒有指明	Nil 沒有
C1164	Not Indicated 沒有指明	Nil 沒有
C1165	Not Indicated 沒有指明	Nil 沒有
C1166	Not Indicated 沒有指明	Nil 沒有
C1167	Not Indicated 沒有指明	Nil 沒有
C1168	Not Indicated 沒有指明	Nil 沒有
C1169	Not Indicated 沒有指明	Nil 沒有
C1170	Not Indicated 沒有指明	Nil 沒有
C1171	Not Indicated 沒有指明	Nil 沒有
C1172	Not Indicated 沒有指明	Nil 沒有
C1173	Not Indicated 沒有指明	Nil 沒有
C1174	Not Indicated 沒有指明	Nil 沒有
C1175	Not Indicated 沒有指明	Nil 沒有
C1176	Not Indicated 沒有指明	Nil 沒有
C1177	Not Indicated 沒有指明	Nil 沒有
C1178	Not Indicated 沒有指明	Nil 沒有
C1179	Not Indicated 沒有指明	Nil 沒有

Commenter 提意見人	Related Representation 相關申述項目	Major Grounds 主要理由
C1180	Not Indicated 沒有指明	Nil 沒有
C1181	Not Indicated 沒有指明	Nil 沒有
C1182	Not Indicated 沒有指明	Nil 沒有
C1183	Not Indicated 沒有指明	Nil 沒有
C1184	Not Indicated 沒有指明	Nil 沒有
C1185	Not Indicated 沒有指明	Nil 沒有
C1186	Not Indicated 沒有指明	Nil 沒有
C1187	Not Indicated 沒有指明	Nil 沒有
C1188	Not Indicated 沒有指明	Nil 沒有
C1189	Not Indicated 沒有指明	Nil 沒有
C1190	Not Indicated 沒有指明	Nil 沒有
C1191	Not Indicated 沒有指明	Nil 沒有
C1192	Not Indicated 沒有指明	Nil 沒有
C1193	Not Indicated 沒有指明	Nil 沒有
C1194	Not Indicated 沒有指明	Nil 沒有
C1195	Not Indicated 沒有指明	Nil 沒有
C1196	Not Indicated 沒有指明	Nil 沒有
C1197	Not Indicated 沒有指明	Nil 沒有
C1198	Not Indicated 沒有指明	Nil 沒有
C1199	Not Indicated 沒有指明	Nil 沒有
C1200	Not Indicated 沒有指明	Nil 沒有
C1201	Not Indicated 沒有指明	Nil 沒有
C1202	Not Indicated 沒有指明	Nil 沒有
C1203	Not Indicated 沒有指明	Nil 沒有
C1204	Not Indicated 沒有指明	Nil 沒有
C1205	Not Indicated 沒有指明	Nil 沒有
C1206	Not Indicated 沒有指明	Nil 沒有
C1207	Not Indicated 沒有指明	Nil 沒有
C1208	Not Indicated 沒有指明	Nil 沒有
C1209	Not Indicated 沒有指明	Nil 沒有
C1210	Not Indicated 沒有指明	Nil 沒有
C1211	Not Indicated 沒有指明	Nil 沒有
C1212	Not Indicated 沒有指明	Nil 沒有
C1213	Not Indicated 沒有指明	Nil 沒有
C1214	Not Indicated 沒有指明	Nil 沒有
C1215	Not Indicated 沒有指明	Nil 沒有
C1216	Not Indicated 沒有指明	Nil 沒有
C1217	Not Indicated 沒有指明	Nil 沒有
C1218	Not Indicated 沒有指明	Nil 沒有
C1219	Not Indicated 沒有指明	Nil 沒有
C1220	Not Indicated 沒有指明	Nil 沒有
C1221	Not Indicated 沒有指明	Nil 沒有
C1222	Not Indicated 沒有指明	Nil 沒有
C1223	Not Indicated 沒有指明	Nil 沒有
C1224	Not Indicated 沒有指明	Nil 沒有
C1225	Not Indicated 沒有指明	Nil 沒有
C1226	Not Indicated 沒有指明	Nil 沒有

Commenter 提意見人	Related Representation 相關申述項目	Major Grounds 主要理由
C1227	Not Indicated 沒有指明	Nil 沒有
C1228	Not Indicated 沒有指明	Nil 沒有
C1229	Not Indicated 沒有指明	Nil 沒有
C1230	Not Indicated 沒有指明	Nil 沒有
C1231	Not Indicated 沒有指明	Nil 沒有
C1232	Not Indicated 沒有指明	Nil 沒有
C1233	Not Indicated 沒有指明	Nil 沒有
C1234	Not Indicated 沒有指明	Nil 沒有
C1235	Not Indicated 沒有指明	Nil 沒有
C1236	Not Indicated 沒有指明	Nil 沒有
C1237	Not Indicated 沒有指明	Nil 沒有
C1238	Not Indicated 沒有指明	Nil 沒有
C1239	Not Indicated 沒有指明	Nil 沒有
C1240	Not Indicated 沒有指明	Nil 沒有
C1241	Not Indicated 沒有指明	Nil 沒有
C1242	Not Indicated 沒有指明	Nil 沒有
C1243	Not Indicated 沒有指明	Nil 沒有
C1244	Not Indicated 沒有指明	Nil 沒有
C1245	Not Indicated 沒有指明	Nil 沒有
C1246	Not Indicated 沒有指明	Nil 沒有
C1247	Not Indicated 沒有指明	Nil 沒有
C1248	Not Indicated 沒有指明	Nil 沒有
C1249	Not Indicated 沒有指明	Nil 沒有
C1250	Not Indicated 沒有指明	Nil 沒有
C1251	Not Indicated 沒有指明	Nil 沒有
C1252	Not Indicated 沒有指明	Nil 沒有
C1253	Not Indicated 沒有指明	Nil 沒有
C1254	Not Indicated 沒有指明	Nil 沒有
C1255	Not Indicated 沒有指明	Nil 沒有
C1256	Not Indicated 沒有指明	Nil 沒有
C1257	Not Indicated 沒有指明	Nil 沒有
C1258	Not Indicated 沒有指明	Nil 沒有
C1259	Not Indicated 沒有指明	Nil 沒有
C1260	Not Indicated 沒有指明	Nil 沒有
C1261	Not Indicated 沒有指明	Nil 沒有
C1262	Not Indicated 沒有指明	Nil 沒有
C1263	Not Indicated 沒有指明	Nil 沒有
C1264	Not Indicated 沒有指明	Nil 沒有
C1265	Not Indicated 沒有指明	Nil 沒有
C1266	Not Indicated 沒有指明	Nil 沒有
C1267	Not Indicated 沒有指明	Nil 沒有
C1268	Not Indicated 沒有指明	Nil 沒有
C1269	Not Indicated 沒有指明	Nil 沒有
C1270	Not Indicated 沒有指明	Nil 沒有
C1271	Not Indicated 沒有指明	Nil 沒有
C1272	Not Indicated 沒有指明	Nil 沒有
C1273	Not Indicated 沒有指明	Nil 沒有

Commenter 提意見人	Related Representation 相關申述項目	Major Grounds 主要理由
C1274	Not Indicated 沒有指明	Nil 沒有
C1275	Not Indicated 沒有指明	Nil 沒有
C1276	Not Indicated 沒有指明	Nil 沒有
C1277	Not Indicated 沒有指明	Nil 沒有
C1278	Not Indicated 沒有指明	Nil 沒有
C1279	Not Indicated 沒有指明	Nil 沒有
C1280	Not Indicated 沒有指明	Nil 沒有
C1281	Not Indicated 沒有指明	Nil 沒有
C1282	Not Indicated 沒有指明	Nil 沒有
C1283	Not Indicated 沒有指明	Nil 沒有
C1284	Not Indicated 沒有指明	Nil 沒有
C1285	Not Indicated 沒有指明	Nil 沒有
C1286	Not Indicated 沒有指明	Nil 沒有
C1287	Not Indicated 沒有指明	Nil 沒有
C1288	Not Indicated 沒有指明	Nil 沒有
C1289	Not Indicated 沒有指明	Nil 沒有
C1290	Not Indicated 沒有指明	Nil 沒有
C1291	Not Indicated 沒有指明	Nil 沒有
C1292	Not Indicated 沒有指明	Nil 沒有
C1293	Not Indicated 沒有指明	Nil 沒有
C1294	Not Indicated 沒有指明	Nil 沒有
C1295	Not Indicated 沒有指明	Nil 沒有
C1296	Not Indicated 沒有指明	Nil 沒有
C1297	Not Indicated 沒有指明	Nil 沒有
C1298	Not Indicated 沒有指明	Nil 沒有
C1299	Not Indicated 沒有指明	Nil 沒有
C1300	Not Indicated 沒有指明	Nil 沒有
C1301	Not Indicated 沒有指明	Nil 沒有
C1302	Not Indicated 沒有指明	Nil 沒有
C1303	Not Indicated 沒有指明	Nil 沒有
C1304	Not Indicated 沒有指明	Nil 沒有
C1305	Not Indicated 沒有指明	Nil 沒有
C1306	Not Indicated 沒有指明	Nil 沒有
C1307	Not Indicated 沒有指明	Nil 沒有
C1308	Not Indicated 沒有指明	Nil 沒有
C1309	Not Indicated 沒有指明	Nil 沒有
C1310	Not Indicated 沒有指明	Nil 沒有
C1311	Not Indicated 沒有指明	Nil 沒有
C1312	Not Indicated 沒有指明	Nil 沒有
C1313	Not Indicated 沒有指明	Nil 沒有
C1314	Not Indicated 沒有指明	Nil 沒有
C1315	Not Indicated 沒有指明	Nil 沒有
C1316	Not Indicated 沒有指明	Nil 沒有
C1317	Not Indicated 沒有指明	Nil 沒有
C1318	Not Indicated 沒有指明	Nil 沒有
C1319	Not Indicated 沒有指明	Nil 沒有
C1320	Not Indicated 沒有指明	Nil 沒有

Commenter 提意見人	Related Representation 相關申述項目	Major Grounds 主要理由
C1321	Not Indicated 沒有指明	Nil 沒有
C1322	Not Indicated 沒有指明	Nil 沒有
C1323	Not Indicated 沒有指明	Nil 沒有
C1324	Not Indicated 沒有指明	Nil 沒有
C1325	Not Indicated 沒有指明	Nil 沒有
C1326	Not Indicated 沒有指明	Nil 沒有
C1327	Not Indicated 沒有指明	Nil 沒有
C1328	Not Indicated 沒有指明	Nil 沒有
C1329	Not Indicated 沒有指明	Nil 沒有
C1330	Not Indicated 沒有指明	Nil 沒有
C1331	Not Indicated 沒有指明	Nil 沒有
C1332	Not Indicated 沒有指明	Nil 沒有
C1333	Not Indicated 沒有指明	Nil 沒有
C1334	Not Indicated 沒有指明	Nil 沒有
C1335	Not Indicated 沒有指明	Nil 沒有
C1336	Not Indicated 沒有指明	Nil 沒有
C1337	Not Indicated 沒有指明	Nil 沒有
C1338	Not Indicated 沒有指明	Nil 沒有
C1339	Not Indicated 沒有指明	Nil 沒有
C1340	Not Indicated 沒有指明	Nil 沒有
C1341	Not Indicated 沒有指明	Nil 沒有
C1342	Not Indicated 沒有指明	Nil 沒有
C1343	Not Indicated 沒有指明	Nil 沒有
C1344	Not Indicated 沒有指明	Nil 沒有
C1345	Not Indicated 沒有指明	Nil 沒有
C1346	Not Indicated 沒有指明	Nil 沒有
C1347	Not Indicated 沒有指明	Nil 沒有
C1348	Not Indicated 沒有指明	Nil 沒有
C1349	Not Indicated 沒有指明	Nil 沒有
C1350	Not Indicated 沒有指明	Nil 沒有
C1351	Not Indicated 沒有指明	Nil 沒有
C1352	Not Indicated 沒有指明	Nil 沒有
C1353	Not Indicated 沒有指明	Nil 沒有
C1354	Not Indicated 沒有指明	Nil 沒有
C1355	Not Indicated 沒有指明	Nil 沒有
C1356	Not Indicated 沒有指明	Nil 沒有
C1357	Not Indicated 沒有指明	Nil 沒有
C1358	Not Indicated 沒有指明	Nil 沒有
C1359	Not Indicated 沒有指明	Nil 沒有
C1360	Not Indicated 沒有指明	Nil 沒有
C1361	Not Indicated 沒有指明	Nil 沒有
C1362	Not Indicated 沒有指明	Nil 沒有
C1363	Not Indicated 沒有指明	Nil 沒有
C1364	Not Indicated 沒有指明	Nil 沒有
C1365	Not Indicated 沒有指明	Nil 沒有
C1366	Not Indicated 沒有指明	Nil 沒有
C1367	Not Indicated 沒有指明	Nil 沒有

Commenter 提意見人	Related Representation 相關申述項目	Major Grounds 主要理由
C1368	Not Indicated 沒有指明	Nil 沒有
C1369	Not Indicated 沒有指明	Nil 沒有
C1370	Not Indicated 沒有指明	Nil 沒有
C1371	Not Indicated 沒有指明	Nil 沒有
C1372	Not Indicated 沒有指明	Nil 沒有
C1373	Not Indicated 沒有指明	Nil 沒有
C1374	Not Indicated 沒有指明	Nil 沒有
C1375	Not Indicated 沒有指明	Nil 沒有
C1376	Not Indicated 沒有指明	Nil 沒有
C1377	Not Indicated 沒有指明	Nil 沒有
C1378	Not Indicated 沒有指明	Nil 沒有
C1379	Not Indicated 沒有指明	Nil 沒有
C1380	Not Indicated 沒有指明	Nil 沒有
C1381	Not Indicated 沒有指明	Nil 沒有
C1382	Not Indicated 沒有指明	Nil 沒有
C1383	Not Indicated 沒有指明	Nil 沒有
C1384	Not Indicated 沒有指明	Nil 沒有
C1385	Not Indicated 沒有指明	Nil 沒有
C1386	Not Indicated 沒有指明	Nil 沒有
C1387	Not Indicated 沒有指明	Nil 沒有
C1388	Not Indicated 沒有指明	Nil 沒有
C1389	Not Indicated 沒有指明	Nil 沒有
C1390	Not Indicated 沒有指明	Nil 沒有
C1391	Not Indicated 沒有指明	Nil 沒有
C1392	Not Indicated 沒有指明	Nil 沒有
C1393	Not Indicated 沒有指明	Nil 沒有
C1394	Not Indicated 沒有指明	Nil 沒有
C1395	Not Indicated 沒有指明	Nil 沒有
C1396	Not Indicated 沒有指明	Nil 沒有
C1397	Not Indicated 沒有指明	Nil 沒有
C1398	Not Indicated 沒有指明	Nil 沒有
C1399	Not Indicated 沒有指明	Nil 沒有
C1400	Not Indicated 沒有指明	Nil 沒有
C1401	Not Indicated 沒有指明	Nil 沒有
C1402	Not Indicated 沒有指明	Nil 沒有
C1403	Not Indicated 沒有指明	Nil 沒有
C1404	Not Indicated 沒有指明	Nil 沒有
C1405	Not Indicated 沒有指明	Nil 沒有
C1406	Not Indicated 沒有指明	Nil 沒有
C1407	Not Indicated 沒有指明	Nil 沒有
C1408	Not Indicated 沒有指明	Nil 沒有
C1409	Not Indicated 沒有指明	Nil 沒有
C1410	Not Indicated 沒有指明	Nil 沒有
C1411	Not Indicated 沒有指明	Nil 沒有
C1412	Not Indicated 沒有指明	Nil 沒有
C1413	Not Indicated 沒有指明	Nil 沒有
C1414	Not Indicated 沒有指明	Nil 沒有

Commenter 提意見人	Related Representation 相關申述項目	Major Grounds 主要理由
C1415	Not Indicated 沒有指明	Nil 沒有
C1416	Not Indicated 沒有指明	Nil 沒有
C1417	Not Indicated 沒有指明	Nil 沒有
C1418	Not Indicated 沒有指明	Nil 沒有
C1419	Not Indicated 沒有指明	Nil 沒有
C1420	Not Indicated 沒有指明	Nil 沒有
C1421	Not Indicated 沒有指明	Nil 沒有
C1422	Not Indicated 沒有指明	Nil 沒有
C1423	Not Indicated 沒有指明	Nil 沒有
C1424	Not Indicated 沒有指明	Nil 沒有
C1425	Not Indicated 沒有指明	Nil 沒有
C1426	Not Indicated 沒有指明	Nil 沒有
C1427	Not Indicated 沒有指明	Nil 沒有
C1428	Not Indicated 沒有指明	Nil 沒有
C1429	Not Indicated 沒有指明	Nil 沒有
C1430	Not Indicated 沒有指明	Nil 沒有
C1431	Not Indicated 沒有指明	Nil 沒有
C1432	Not Indicated 沒有指明	Nil 沒有
C1433	Not Indicated 沒有指明	Nil 沒有
C1434	Not Indicated 沒有指明	Nil 沒有
C1435	Not Indicated 沒有指明	Nil 沒有
C1436	Not Indicated 沒有指明	Nil 沒有
C1437	Not Indicated 沒有指明	Nil 沒有
C1438	Not Indicated 沒有指明	Nil 沒有
C1439	Not Indicated 沒有指明	Nil 沒有
C1440	Not Indicated 沒有指明	Nil 沒有
C1441	Not Indicated 沒有指明	Nil 沒有
C1442	Not Indicated 沒有指明	Nil 沒有
C1443	Not Indicated 沒有指明	Nil 沒有
C1444	Not Indicated 沒有指明	Nil 沒有
C1445	Not Indicated 沒有指明	Nil 沒有
C1446	Not Indicated 沒有指明	Nil 沒有
C1447	Not Indicated 沒有指明	Nil 沒有
C1448	Not Indicated 沒有指明	Nil 沒有
C1449	Not Indicated 沒有指明	Nil 沒有
C1450	Not Indicated 沒有指明	Nil 沒有
C1451	Not Indicated 沒有指明	Nil 沒有
C1452	Not Indicated 沒有指明	Nil 沒有
C1453	Not Indicated 沒有指明	Nil 沒有
C1454	Not Indicated 沒有指明	Nil 沒有
C1455	Not Indicated 沒有指明	Nil 沒有
C1456	Not Indicated 沒有指明	Nil 沒有
C1457	Not Indicated 沒有指明	Nil 沒有
C1458	Not Indicated 沒有指明	B3, D1, F1, L7, M1, SF1
C1459	Not Indicated 沒有指明	B3, D1, F1, L7, M1, SF1
C1460	Not Indicated 沒有指明	B3, D1, F1, L7, M1, SF1
C1461	Not Indicated 沒有指明	B3, D1, F1, L7, M1, SF1

Commenter 提意見人	Related Representation 相關申述項目	Major Grounds 主要理由
C1462	Not Indicated 沒有指明	B3, D1, F1, L7, M1, SF1
C1463	Not Indicated 沒有指明	B3, D1, F1, L7, M1, SF1
C1464	Not Indicated 沒有指明	B3, D1, F1, L7, M1, SF1
C1465	Not Indicated 沒有指明	B3, D1, F1, L7, M1, SF1
C1466	Not Indicated 沒有指明	B3, D1, F1, L7, M1, SF1
C1467	Not Indicated 沒有指明	B3, D1, F1, L7, M1, SF1
C1468	Not Indicated 沒有指明	B3, D1, F1, L7, M1, SF1
C1469	Not Indicated 沒有指明	B3, D1, F1, L7, M1, SF1
C1470	Not Indicated 沒有指明	B3, D1, F1, L7, M1, SF1
C1471	Not Indicated 沒有指明	B3, D1, F1, L7, M1, SF1
C1472	Not Indicated 沒有指明	B3, D1, F1, L7, M1, SF1
C1473	Not Indicated 沒有指明	B3, D1, F1, L7, M1, SF1
C1474	Not Indicated 沒有指明	B3, D1, F1, L7, M1, SF1
C1475	Not Indicated 沒有指明	B3, D1, F1, L7, M1, SF1
C1476	Not Indicated 沒有指明	B3, D1, F1, L7, M1, SF1
C1477	Not Indicated 沒有指明	B3, D1, F1, L7, M1, SF1
C1478	Not Indicated 沒有指明	B3, D1, F1, L7, M1, SF1
C1479	Not Indicated 沒有指明	B3, D1, F1, L7, M1, SF1
C1480	Not Indicated 沒有指明	B3, D1, F1, L7, M1, SF1
C1481	Not Indicated 沒有指明	B3, D1, F1, L7, M1, SF1
C1482	Not Indicated 沒有指明	B3, D1, F1, L7, M1, SF1
C1483	Not Indicated 沒有指明	Nil 沒有
C1484	Not Indicated 沒有指明	Nil 沒有
C1485	Not Indicated 沒有指明	Nil 沒有
C1486	Not Indicated 沒有指明	Nil 沒有
C1487	Not Indicated 沒有指明	Nil 沒有
C1488	Not Indicated 沒有指明	Nil 沒有
C1489	Not Indicated 沒有指明	Nil 沒有
C1490	Not Indicated 沒有指明	Nil 沒有
C1491	Not Indicated 沒有指明	Nil 沒有
C1492	Not Indicated 沒有指明	Nil 沒有
C1493	Not Indicated 沒有指明	Nil 沒有
C1494	Not Indicated 沒有指明	Nil 沒有
C1495	Not Indicated 沒有指明	Nil 沒有
C1496	Not Indicated 沒有指明	Nil 沒有
C1497	Not Indicated 沒有指明	Nil 沒有
C1498	Not Indicated 沒有指明	Nil 沒有
C1499	Not Indicated 沒有指明	Nil 沒有
C1500	Not Indicated 沒有指明	Nil 沒有
C1501	Not Indicated 沒有指明	Nil 沒有
C1502	Not Indicated 沒有指明	Nil 沒有
C1503	Not Indicated 沒有指明	Nil 沒有
C1504	Not Indicated 沒有指明	Nil 沒有
C1505	Not Indicated 沒有指明	Nil 沒有
C1506	Not Indicated 沒有指明	Nil 沒有
C1507	Not Indicated 沒有指明	Nil 沒有
C1508	Not Indicated 沒有指明	Nil 沒有

Commenter 提意見人	Related Representation 相關申述項目	Major Grounds 主要理由
C1509	Not Indicated 沒有指明	Nil 沒有
C1510	Not Indicated 沒有指明	Nil 沒有
C1511	Not Indicated 沒有指明	Nil 沒有
C1512	Not Indicated 沒有指明	Nil 沒有
C1513	Not Indicated 沒有指明	Nil 沒有
C1514	Not Indicated 沒有指明	Nil 沒有
C1515	Not Indicated 沒有指明	Nil 沒有
C1516	Not Indicated 沒有指明	B3, D1, F1, L7, M1, SF1
C1517	Not Indicated 沒有指明	B3, D1, F1, L7, M1, SF1
C1518	Not Indicated 沒有指明	B3, D1, F1, L7, M1, SF1
C1519	Not Indicated 沒有指明	B3, D1, F1, L7, M1, SF1
C1520	Not Indicated 沒有指明	Nil 沒有
C1521	Not Indicated 沒有指明	Nil 沒有
C1522	Not Indicated 沒有指明	Nil 沒有
C1523	Not Indicated 沒有指明	Nil 沒有
C1524	Not Indicated 沒有指明	Nil 沒有
C1525	Not Indicated 沒有指明	Nil 沒有
C1526	Not Indicated 沒有指明	Nil 沒有
C1527	Not Indicated 沒有指明	Nil 沒有
C1528	Not Indicated 沒有指明	Nil 沒有
C1529	Not Indicated 沒有指明	B3, D1, F1, L7, M1, SF1
C1530	Not Indicated 沒有指明	B3, D1, F1, L7, M1, SF1
C1531	Not Indicated 沒有指明	B3, D1, F1, L7, M1, SF1
C1532	Not Indicated 沒有指明	B3, D1, F1, L7, M1, SF1
C1533	Not Indicated 沒有指明	B3, D1, F1, L7, M1, SF1
C1534	Not Indicated 沒有指明	B3, D1, F1, L7, M1, SF1
C1535	Not Indicated 沒有指明	B3, D1, F1, L7, M1, SF1
C1536	Not Indicated 沒有指明	B3, D1, F1, L7, M1, SF1
C1537	Not Indicated 沒有指明	B3, D1, F1, L7, M1, SF1
C1538	Not Indicated 沒有指明	B3, D1, F1, L7, M1, SF1
C1539	Not Indicated 沒有指明	B3, D1, F1, L7, M1, SF1
C1540	Not Indicated 沒有指明	B3, D1, F1, L7, M1, SF1
C1541	Not Indicated 沒有指明	B3, D1, F1, L7, M1, SF1
C1542	Not Indicated 沒有指明	B3, D1, F1, L7, M1, SF1
C1543	Not Indicated 沒有指明	B3, D1, F1, L7, M1, SF1
C1544	Not Indicated 沒有指明	B1, B3, F1, L1, L9, SQ3
C1545	Not Indicated 沒有指明	B3
C1546	Not Indicated 沒有指明	D1
C1547	Not Indicated 沒有指明	B4, D1, E2, G1, L1, L2, L7, N2
C1548	Not Indicated 沒有指明	D1, E2, G1, L1, L2, L7, N2, O1
C1549	Not Indicated 沒有指明	D1, E2, G1, L1, L2, L7, N2, O1
C1550	Not Indicated 沒有指明	E2
C1551	Not Indicated 沒有指明	B1, F1, P3
C1552	Not Indicated 沒有指明	B1, D1, F1, N2
C1553	Not Indicated 沒有指明	B8, F1, F3, L9, SJ1, SJ2, SJ3
C1554	Not Indicated 沒有指明	B4, F1, L1, L7
C1555	Not Indicated 沒有指明	D1, F1, F3

Commenter 提意見人	Related Representation 相關申述項目	Major Grounds 主要理由
C1556	Not Indicated 沒有指明	E2, F1, L1, L2
C1557	Not Indicated 沒有指明	B5, E2, F1
C1558	Not Indicated 沒有指明	B2, B4, F1, SF1
C1559	Not Indicated 沒有指明	D1
C1560	Not Indicated 沒有指明	B1, F1
C1561	Not Indicated 沒有指明	F1
C1562	Not Indicated 沒有指明	D1, E2, L1, L2
C1563	Not Indicated 沒有指明	D1, N2
C1564	Not Indicated 沒有指明	F1
C1565	Not Indicated 沒有指明	B3, P1
C1566	Not Indicated 沒有指明	B4, D1, F1, N2, SJ3
C1567	Not Indicated 沒有指明	J1, L1, L7, SJ3
C1568	Not Indicated 沒有指明	B3
C1569	Not Indicated 沒有指明	L1, L9
C1570	Not Indicated 沒有指明	Nil 沒有
C1571	R1-R41	B1, C2, F1, F2, F3, G1, H1, L1, L7
C1572	Not Indicated 沒有指明	B2, B4, F1, H1, L1, L2, L7, L8, L9, SJ3
C1573	Not Indicated 沒有指明	D1
C1574	Not Indicated 沒有指明	B1, D1, N2
C1575	Not Indicated 沒有指明	B7, D1, F1
C1576	Not Indicated 沒有指明	D1, E2, F3, L2
C1577	Not Indicated 沒有指明	E2, F1
C1578	Not Indicated 沒有指明	B4, D1, F1, L1, L2, L7, L8, N2, SF1
C1579	Not Indicated 沒有指明	F1
C1580	Not Indicated 沒有指明	B3
C1581	Not Indicated 沒有指明	E2
C1582	Not Indicated 沒有指明	E2, F3
C1583	Not Indicated 沒有指明	D1
C1584	Not Indicated 沒有指明	B1, E2, F1, F3
C1585	Not Indicated 沒有指明	G1, L2
C1586	Not Indicated 沒有指明	D1, G1
C1587	Oppose 反對 R43-R51, R55-R71, R73-R87, R92-R120, R122-R1520, R1544-R1727, R1730-R3120, R3122, R3141, R3232, R3312, R3314	Nil 沒有

~~申請編號 A/SK-HC/320~~

15. 小組委員會亦同意告知申請人，留意文件附錄 V 所載的指引性質的條款。

[主席多謝高級城市規劃師／西貢及離島關慧玲女士出席會議，解答委員的提問。關慧玲女士此時離席。]

~~[黃元山先生此時到席。]~~

沙田、大埔及北區

議程項目6

擬修訂《馬鞍山分區計劃大綱核准圖編號 S/MOS/22》
(鄉郊及新市鎮規劃小組委員會文件第 4/20 號)

16. 秘書報告，擬議修訂項目涉及香港房屋委員會(下稱「房委會」)的公營房屋發展項目。為支持該發展項目，土木工程拓展署進行了工程可行性研究。博威工程顧問有限公司(下稱「博威公司」)是參與該研究的其中一間顧問公司。以下委員已就此議項申報利益：

謝俊達先生 *(作為民政事務總署總工程師(工程))*	—	他是民政事務總署署長的代表，而民政事務總署署長是房委會轄下的策劃小組委員會及資助房屋小組委員會的委員；
張國傑先生	—	其公司目前與房委會及博威公司有業務往來；
黃天祥先生	—	其公司目前與房委會有業務往來；
郭烈東先生	—	他所任職的機構曾公開向房委

會申請撥款；以及

侯智恒博士 — 目前以合約形式，與土木工程拓展署進行研究項目。

17. 小組委員會備悉，根據城市規劃委員會(下稱「城規會」)的辦事程序與方法，由於擬議修訂(包括有關公營房屋發展項目的修訂)屬規劃署建議對分區計劃大綱圖作出的修訂項目，因此上述委員就此議項申報與房委會有關的利益只須記錄在案。由於張國傑先生及侯智恒博士並無參與有關的修訂項目，小組委員會同意他們可留在席上。

簡介和提問部分

18. 下列規劃署、土木工程拓展署、房屋署及顧問公司的代表此時獲邀到席上：

規劃署

朱霞芬女士 — 沙田、大埔及北區規劃專員；

易康年女士 — 高級城市規劃師／沙田、大埔及北區；

李昊程先生 — 城市規劃師／沙田、大埔及北區；

土木工程拓展署

胡泰安先生 — 土木工程拓展署工程項目組長／房屋；

鄭鑑邦先生 — 土木工程拓展署高級工程師／2；

呂紹鈞先生 — 土木工程拓展署工程師／3；

房屋署

王以琳女士 — 房屋署高級規劃師／6(署任)

何嫣妮女士 — 房屋署高級建築師／20

顧問公司

勞智行先生
李淑芬女士
李耀基先生 — 博威公司

許育鴻先生 — 英環香港有限公司

19. 沙田、大埔及北區規劃專員朱霞芬女士借助投影片，按文件詳載的內容陳述擬議的修訂項目，要點如下：

背景

(a) 為應付對房屋用地供應和政府、機構及社區配套設施的迫切需求，當局在馬鞍山新市鎮的邊緣物色了七幅「綠化地帶」用地。兩幅鄰近樟木頭村的用地擬發展公營房屋(項目 A 及 B1)。至於其餘五幅沿馬鞍山村路的用地(項目 C 至 G)，一幅位於馬鞍山村路下段的用地擬用作發展另一個公營房屋項目；而附近兩幅用地則會預留作政府、機構及社區用途，以興建一個抽水站及一間小學；另一幅位於馬鞍山村路上段的用地會用作發展私營房屋；而附近一幅用地則會作配水庫用途；

(b) 擬議房屋發展項目總共可提供約 6 180 個公營房屋單位及 1 040 個私營房屋單位，以容納約 20 430 人。

對分區計劃大綱圖所顯示的事項作出的擬議修訂

(c) 修訂項目 A(約 1.46 公頃)涉及把一幅位於西沙路樟木頭村以東的土地由「綠化地帶」改劃為「住宅(甲類)11」地帶，以發展公營房屋，並把最高地積比率訂為 6.8 倍，最高建築物高度限為主水平基準上 165 米；

(d) 修訂項目 B1(約 1.38 公頃)涉及把一幅位於西沙路樟木頭村以西的土地由「綠化地帶」改劃為「住宅(甲類)11」地帶，以便發展公營房屋，並把最高地積比率訂為 6.8 倍，最高建築物高度限為主水平基準上 165 米；修訂項目 B2(約 0.4 公頃)涉及把用地 B1 西鄰的一幅土地由「綠化地帶」改劃為顯示為「道路」的地方，以反映該處的現有狀況；

(e) 修訂項目 C(約 0.45 公頃)涉及把一幅位於馬鞍山村路下段的土地由「綠化地帶」改劃為「政府、機構或社區」地帶，並把最高建築物高度限為 1 層，以作抽水站用途；

(f) 修訂項目 D(約 2.26 公頃)涉及把一幅位於馬鞍山村路下段的土地由「綠化地帶」改劃為「住宅(甲類)11」地帶，並把最高地積比率訂為 6.8 倍，最高建築物高度則限為主水平基準上 225 米，以發展公營房屋；

(g) 修訂項目 E(約 0.73 公頃)涉及把一幅位於馬鞍山村路下段的土地由「綠化地帶」改劃為「政府、機構或社區」地帶，並把最高建築物高度限為 8 層，以興建一間設有 30 個教室的小學；

(h) 修訂項目 F(約 0.66 公頃)涉及把一幅位於馬鞍山村路上段的土地由「綠化地帶」改劃為「政府、機構或社區」地帶，並把最高建築物高度限為 2 層，以興建一個食水配水庫及一個海水配水庫；

(i) 修訂項目 G(約 2.73 公頃)涉及把一幅位於馬鞍山村路上段的土地由「綠化地帶」改劃為「住宅(乙類)6」地帶，並把最高地積比率訂為 3.6 倍，最高建築物高度則限為主水平基準上 250 米左右，主要用作發展私營房屋；以及

(j) 修訂項目 H(約 0.49 公頃)涉及把一幅位於梅子林路沿路富安花園以南的土地由「綠化地帶」改劃為

「其他指定用途」註明「污水處理廠」地帶，以理順沙田岩洞污水處理廠整個發展範圍的界線。

對分區計劃大綱圖的《註釋》及《說明書》作出的擬議修訂

(k) 《註釋》及《說明書》已因應擬議修訂及城規會公布的經修訂《法定圖則註釋總表》作出相關修訂；

技術評估

(l) 土木工程拓展署已進行工程可行性研究連技術評估，以評估七幅擬議房屋和政府、機構或社區用地對交通、環境、供水、排水、排污、景觀、視覺、通風及其他方面可能造成的影響。根據評估結果，在七幅擬議房屋和政府、機構或社區用地進行發展並沒有無法克服的技術問題；

政府、機構及社區設施和休憩用地

(m) 根據《香港規劃標準與準則》的規定，現有和計劃闢設的政府、機構及社區設施和休憩用地大致足夠應付整體規劃人口的需求；以及

(n) 根據《香港規劃標準與準則》，區內的社區照顧服務設施、安老院舍及幼兒中心會出現短缺。擬議公營及私營房屋發展項目已加入相關設施。社會福利署(下稱「社署」)會在規劃和發展的過程中，因應情況考慮這些設施的實際供應。

20. 沙田、大埔及北區規劃專員朱霞芬女士向委員簡介諮詢區內人士的詳情。土木工程拓展署與規劃署一同就工程可行性研究的結果及馬鞍山分區計劃大綱圖的擬議修訂，分別在二零二零六月二十三日諮詢西貢北約鄉事委員會，在二零二零年六月三十日及二零二零年七月三日諮詢沙田區議會的發展及房屋委員會，以及在二零二零年七月十四日諮詢大埔區議會的規劃、房屋及工程委員會；此外，還應一名沙田區議員的要求，於二零二零年七月十三日與馬鞍山村的代表會面。他們主要關

注的事宜詳載於文件第 11 段。沙田區議會的發展及房屋委員會和大埔區議會的規劃、房屋及工程委員會分別通過反對修訂項目 C 至 G 及修訂項目 A 及 B1 的動議。

21. 規劃署的代表陳述完畢，主席請委員提問。

22. 主席及一些委員提出以下問題：

發展密度

(a) 公營及私營房屋發展項目(特別是與市中心有一段距離的用地 G 內的私營房屋發展)的擬議地積比率是否恰當，與馬鞍山其他房屋發展項目的地積比率是否相若；

(b) 可否將用地 A 和 B1 連接起來，以便在進行發展時地盡其用，以及可否再加大兩幅用地以提供更多總樓面面積；

(c) 改劃工作會否影響「綠化地帶」的功能，以及有沒有計劃在下一階段改劃該區其他「綠化地帶」用地；

交通方面

(d) 由於區議員對擬議房屋發展項目所造成的負面交通影響深表關注，擬議交通改善工程是否足以應付新增的交通流量；

環境及生態方面

(e) 有沒有就擬議發展進行生態影響評估，以及有否在該區發現具保育價值的物種；

(f) 文件提及在馬鞍山村路闢設野生動物通道的計劃，詳情為何；

(g) 留意到大約2 780棵樹木會被砍伐，而目前的建議提出補償種植約2 900棵新樹木，以期在補種的數目上最少達到1:1的比例。這些重新種植的樹木是否已包括林地補償區內的樹木；

(h) 會否在施工階段興建臨時通道，而環境研究有沒有涵蓋相關的建造工程；

(i) 擬議發展是否屬於《環境影響評估條例》下的指定工程項目；

政府、機構及社區設施供應

(j) 該區的安老院舍不足，為何建議在用地D闢設綜合家庭服務中心而非安老院舍；

(k) 留意到會預留一幅用地興建小學，設置學校的標準是以地區抑或聯網為基礎；以及

文物方面

(l) 擬議發展會否對現有文物造成影響，以及發展用地的周邊文物狀況如何。

23. 規劃署沙田、大埔及北區規劃專員朱霞芬女士及土木工程拓展署工程項目組長／房屋胡泰安先生作出回應，要點如下：

發展密度

(a) 馬鞍山現有的發展項目的地積比率為1倍至5倍不等，大致由市中心向北面的海旁遞降。二零一四年施政報告宣布，政府認為，除了港島北部及九龍半島外，最高住宅用地地積比率可整體地適度提高約兩成，以達致地盡其用。此外，鑑於市民對公營房屋的需求日益殷切，行政會議在二零一八年十二月同意，在技術可行的情況下，容許公營房屋用地的住宅用地地積比率可進一步提升一成至最多三成。

雖然擬議房屋用地位於新市鎮邊緣，但經考慮政策方向，並充分顧及交通及基礎設施的容量後，建議把公營及私營房屋發展的住宅用地地積比率分別訂為 6.5 倍及 3.6 倍。在馬鞍山區現有的公營房屋發展項目當中，現時的公營房屋用地改劃建議的地積比率最高。用地 G 的擬議私營房屋發展項目的地積比率為 3.6 倍，與馬鞍山市中心區的中密度發展項目相近；

(b) 用地 A 及 B1 的範圍受北面樟木頭村的「鄉村範圍」及南面的認可殯葬區所限。擴大這兩幅用地亦受到 7.3 米闊的不分隔雙線行車道(預留作用地 A 及 B1 北部的日後發展之用)所限。此外，兩幅用地之間還有一個小山丘。為改善通透度及空氣流通，建議在用地 A 及 B1 之間劃設約 130 米的建築物間距。現時用地的範圍已盡量增加；

(c) 該區的「綠化地帶」在已建設地區、鄰近的馬鞍山具特殊科學價值地點(於一九七六年獲指定)和馬鞍山郊野公園(於一九七九年獲指定)之間提供了一個緩衝區。所涉用地位於「綠化地帶」的邊緣。改劃後，馬鞍山分區計劃大綱圖上的「綠化地帶」的整體面積會由 405 公頃減少至 394 公頃(由佔規劃區約 49%減少至 48.4%)。現時並無其他「綠化地帶」用地被物色進行改劃；

交通方面

(d) 當局已進行涵蓋整個馬鞍山地區的初步交通運輸影響評估，以評估擬議房屋發展項目對交通運輸所造成的影響。當局擬進行以下的改善工程，包括(i)闢設一條新的 7.3 米闊不分隔雙線行車道連接用地 A 及 B1；(ii)現有的馬鞍山村路會重新劃定走線，並會提升為 7.9 米／7.3 米闊的不分隔雙線行車道；(iii)闢設新的巴士／綠色小巴／的士路旁停車處，以應付額外的公共交通服務；(iv)在重要的路口進行道路改善工程，包括把澤祥街／科學園路的迴旋處改爲交通燈號控制路口；在西沙路／錦英路路口

增設一個安全島，以改善交通管制措施；擴闊西沙路／年華路／年豐路路口的行車路，以及擴闊馬鞍山村路和恆康街迴旋處的出口；以及(v)把在馬鞍山路以南的一段大老山公路由三條行車線擴闊至四條行車線。除大老山公路橫跨城門河的路段(即 T6 橋樑)在上午的繁忙時間可能會出現車龍外，，預計在落實上述改善工程後，從交通角度而言，擬議發展項目不會對交通網絡造成無法克服的問題。就 T6 橋樑而言，政府會研究有關的改善措施，並會在適當時候諮詢公眾。此外，正在進行中的大埔公路(沙田段)道路擴闊工程及已規劃興建的 T4 主幹路亦會改善該區的交通狀況；

環境及生態方面

(e) 當局已對擬議房屋用地及其周邊地區進行生態影響評估，以評估擬議發展項目對生態所造成的影響。與位於上坡較遠處的馬鞍山郊野公園比較，該處的生態價值相對較低。加上實施擬議緩解措施及良好的工地管理後，擬議發展項目對生態所造成的整體影響微乎其微；

(f) 馬鞍山村路的擬議改善工程主要會局限在現有道路的範圍，以盡可能減低對生態所造成的負面影響。漁農自然護理署(下稱「漁護署」)表示會在馬鞍山村路採用野生動物通道計劃，以減低野生動物在道路上被輾斃的風險。當局會在詳細設計階段進一步研究有關的布局及安排，並就此徵求漁護署的同意；

(g) 為補償失去的林地，當局會適切安排在用地內及用地外的地方進行補償種植工程。當局會在多個地點(包括樹林補償地區)補種不同大小的樹木，並會預留相對較長的培植期(即 3 至 5 年)，讓樹木有時間生長。新種的樹木數目已包括在樹林補償地區內所種植的樹木。當局會在研究及詳細設計階段進一步檢視和確定受擬議發展項目影響的樹木；

(h) 須在馬鞍山村路附近闢設臨時通道，所有相關的工程均會在擬議工程的範圍內進行。初步的環境研究已考慮擬議發展項目在施工階段對環境可能造成的影響；

(i) 預計擬議發展項目並不屬於《環境影響評估條例》的指定工程項目。待當局在詳細設計階段對設計方案作出更全面的檢討後，規劃署便會根據《環境影響評估條例》就擬議發展項目的影響諮詢環境保護署(下稱「環保署」)；

政府、機構及社區設施

(j) 政府已採取多管齊下的方式提供社會福利設施。社署一直與相關部門保持緊密溝通，以物色可用作闢設社會福利設施的合適用地。欣安邨將設一間安老院。根據日後住戶的預計需要，社署建議在用地 A 闢設一間安老院，以及在用地 D 闢設一間綜合家庭服務中心，但實際所提供的設施種類，會取決於社署在規劃及發展過程中所作的檢討(視乎情況而定)；

(k) 學校的供應是教育局依據校網來制定，而小學的供求則是由規劃署根據分區計劃大綱圖的覆蓋範圍來估算。就馬鞍山分區計劃大綱圖而言，該區須闢設一間小學，而所述小學建議在用地 E 闢設，以便為區內新增的人口提供服務；以及

文物方面

(l) 大部分文物資源，包括信義新村(屬馬鞍山鐵礦場礦務居地構築物(三級歷史建築)的一部分)、110ML 礦洞入口的構築物(屬馬鞍山 110ML 礦洞及 240ML 礦洞外牆(二級歷史建築)的一部分)，以及大部分選礦廠構築物(三級歷史建築)已從擬議房屋發展項目的工程範圍中剔出，並由緩衝區將之分隔開，因此，這些文物資源將不會受到影響。根據初步設計顯示，雖然有一個碼頭(屬選礦廠(三級歷史

建築)的一部分)可能會受到馬鞍山村路的擬議改善工程所影響，但土木工程拓展署在詳細設計階段會盡可能減低該改善工程對碼頭所造成的負面影響。鐵礦場自一九七六年關閉以來，有關的構築物已被廢置，而且狀況普遍欠佳。

24. 主席接着請委員就擬對馬鞍山分區計劃大綱圖作出的修訂發表意見。

25. 一名委員表示，鑑於本港的公營和私營房屋均持續短缺，故支持所有擬議修訂項目，包括修訂項目 G。該委員備悉有關用地全部位於「綠化地帶」內，而非在郊野公園範圍內，而且改劃的用地只佔分區計劃大綱圖上「綠化地帶」總面積的很小部分，加上馬鞍山區獲現有及已計劃興建的基礎設施支援，故此有充分理據支持改劃該些用地，以提供更多房屋單位和政府、機構及社區配套設施。

26. 其他委員普遍支持修訂項目 A、B1 及 D。這些修訂將可提供合共約 6 180 個公營房屋單位，以應付本港對房屋土地的迫切需要。他們認為，用地 A、B1 及 D 位處「綠化地帶」邊緣並靠近現有道路，是興建公營房屋的合適選址。正如已進行的技術評估顯示，在這些用地興建房屋並沒有無法克服的技術問題。兩名委員認為宜把用地 A 和 B1 合併及擴大，以便地盡其用，提供更多公營房屋單位。

27. 一名委員就修訂項目 G 作出提問。沙田、大埔及北區規劃專員朱霞芬女士回應時表示，根據工程可行性研究的概念計劃，擬在用地 G 發展的私營房屋項目會興建 9 座約 18 至 27 層高的住宅大廈，共提供約 1 040 個單位。建議的最高地積比率及最高建築物高度分別為 3.6 倍和主水平基準上 250 米。該用地位於馬鞍山村路上端，有一些建築物／構築物。一名委員察悉該用地的位置是在「綠化地帶」中央，而非邊緣。另一名委員指出，擬議發展的最高地積比率為 3.6 倍，建築物高度約 18 至 27 層，以規模而言，其實與馬鞍山市中心區的中密度發展相若。如此發展規模與馬鞍山村路上端的周邊環境並不協調。一名委員認為，擬議發展預計會對視覺和環境造成負面影響，而把該用地改劃作私人發展，或會為「綠化地帶」內的同類建屋建議立下不良先例。另一名委員表示，鑑於對視覺方面的關

注，當局可考慮擴大該用地的面積，在降低建築物高度之餘維持相同的發展密度。此舉或可使發展項目融入周邊環境。

28. 一名委員詢問是否有其他「綠化地帶」用地的改劃例子，其地盤環境與用地 G 的地盤環境相類似。沙田、大埔及北區規劃專員朱霞芬女士表示，沙田和大埔區並無這類例子，而她手上亦沒有關於其他地區的資料。另一名委員認為，考慮某特定用地的改劃建議時，確保該建議可配合更廣泛地區的整體規劃大綱至關重要。一名委員表示明白有需要物色合適的用地興建房屋，但改劃「綠化地帶」的情況日益增加，所造成的整體影響亦備受關注。同一名委員認為，政府應考慮是否須就改劃「綠化地帶」用地和盡用發展密度以應付房屋需求的現行政策制訂日落條款。

29. 一名委員備悉擬議發展不屬於《環境影響評估條例》下的指定工程項目，並對擬議緩解環境影響措施(包括設立野生動物通道系統和作出林地補償)的監察機制表示關注。同一名委員表示，政府或可考慮成立一個委員會監察擬議緩解環境影響措施的落實情況，即類似就落馬洲支線計劃所成立的委員會。環保署助理署長(環境評估)曾世榮先生指出，雖然擬議發展或不屬於《環境影響評估條例》下的指定工程項目，但項目倡議人仍須根據《香港規劃標準與準則》的要求進行所需的環境評估和設計有關項目，以及落實環境評估報告所確定的緩解措施。至於私人發展方面，則可按需要在地契條款內加入相關的要求。同一名委員詢問有否就相關發展用地進行詳細的樹木調查，土木工程拓展署工程項目組長／房屋胡泰安先生回應說，該署就擬議發展進行工程可行性研究時已進行概略的樹羣調查，其後會於設計及施工階段就個別樹木進行調查。同一名委員認為，相比其他工程可行性研究(例如有關擬對將軍澳分區計劃大綱圖作出修訂的工程可行性研究)，這次的工程可行性研究中有關環境評估的資料明顯不足。

30. 一名委員備悉在諮詢過程中，區內人士(包括沙田區議會)強烈反對擬議修訂項目。該委員認為，政府應提出一些惠及區內居民的措施(例如闢設更多政府、機構及社區設施)，以回應他們的關注，取得他們的支持。一名委員認為應把握機會，盡可能把安老院舍納入新的房屋發展項目內。另一名委員建議

政府應藉改劃土地用途地帶的機會，更妥善保存改劃用地附近的一些與昔日採礦活動相關的文物建築物／構築物。

31. 主席為委員的討論作結並總結說，委員普遍支持有關興建公營房屋的擬議修訂項目(修訂項目 A、B1 及 D)，而且對有關闢建抽水站、小學及配水庫的擬議修訂項目(修訂項目 C、E 及 F)沒有負面意見，亦不反對為反映現有道路和理順沙田岩洞污水處理廠的範圍而提出的修訂項目 B2 及 H。不過，一些委員對修訂項目 G 表示關注，指該修訂就馬鞍山郊野公園附近的「綠化地帶」中央部分所訂的發展密度相對較高，而且對馬鞍山分區計劃大綱圖的整體規劃大綱而言，該修訂很可能會對其他同類的建議造成先例效應。

32. 主席繼而徵詢委員對以下兩個將可採取的做法的意見：(a)根據《城市規劃條例》(下稱「條例」)第 5 條展示所有擬議修訂項目，供公眾查閱，以獲取公眾對各修訂項目(包括修訂項目 G)的意見，以及在考慮有關申述和意見後確認或修改該些修訂項目；或(b)延期根據條例展示擬議修訂項目，以待相關政府部門提供有關修訂項目 G 的補充資料，闡明有關改劃將如何配合馬鞍山分區計劃大綱圖的整體規劃大綱，以及列舉其他地區「綠化地帶」的同類改劃建議例子，以供小組委員會考慮。

33. 一名委員表示政府應落實所有擬議修訂，並認為修訂項目 G 不會立下不良先例。鑑於本港對公營和私營房屋均有迫切需求，故應進行有關改劃。不過，一些委員則認為小組委員會應延期就修訂項目 G 作出決定，以待相關政府部門提交補充資料，供小組委員會考慮。

34. 經商議後，小組委員會同意載於附件 II 的《馬鞍山分區計劃大綱草圖編號 S/MOS/22A》所示對《馬鞍山分區計劃大綱核准圖編號 S/MOS/22》作出的修訂項目 A、B1、B2、C、D、E、F 及 H，以及其載於附件 III 的《註釋》適宜根據條例第 5 條展示，以供公眾查閱。同時，小組委員會決定延期就擬議修訂項目 G 作出決定，以待相關政府部門提交補充資料，闡明用地 G 的擬議發展將如何配合馬鞍山分區計劃大綱圖的整體規劃大綱，以及列舉其他地區「綠化地帶」的同類改劃建議例子，以供小組委員會考慮。小組委員會亦決定延期根據條例把

擬對《馬鞍山分區計劃大綱核准圖編號 S/MOS/22》作出的修訂展示予公眾查閱，以待小組委員會就擬議修訂項目 G 作出決定。

[主席感謝沙田、大埔及北區規劃專員朱霞芬女士、高級城市規劃師／沙田、大埔及北區易康年女士、城市規劃師／沙田、大埔及北區李昊程先生、土木工程拓展署工程項目組長／房屋胡泰安先生、土木工程拓展署高級工程師／2 鄭鑑邦先生、土木工程拓展署工程師／3 呂紹鈞先生、房屋署署理高級規劃師(6)王以琳女士、房屋署高級建築師(20)何嫣妮女士、勞智行先生、李淑芬女士、李耀基先生和許育鴻先生出席會議，回答委員的提問。他們此時離席。]

[此時小休五分鐘。]

議程項目7

第 16 條申請

[公開會議]

A/ST/982 擬在劃為「工業(1 類)」地帶的沙田小瀝源路 8 至 14 號(沙田市地段第 196 號及第 276 號)作商店及服務行業＼食肆＼地下汽車陳列室＼藝術工作室＼資訊科技及電訊行業＼辦公室＼研究所、設計及發展中心用途(改裝整幢現有工業大廈)
(鄉郊及新市鎮規劃小組委員會文件第 A/ST/982A 號)

35. 秘書報告，崔德剛建築工程師樓有限公司(下稱「崔德剛公司」)是擔任申請人顧問的其中一間公司。張國傑先生已就此議項申報利益，因為他的公司目前與崔德剛公司有業務往來。

36. 小組委員會備悉，申請人已要求延期考慮這宗申請。由於張國傑先生沒有參與這宗申請，小組委員會同意他可留在席上。

~~業務往來；以及~~

~~黃天祥先生 — 目前與中電公司有業務往來。~~

33. 小組委員會備悉，申請人已要求延期考慮這宗申請，以及黃天祥先生因事未能出席會議。由於吳芷茵博士涉及直接利益，小組委員會同意她可留在席上，但不應參與討論。由於張國傑先生沒有參與這宗申請，小組委員會同意他可留在席上。

34. 小組委員會備悉，申請人的代表於二零二零年九月四日要求延期兩個月才考慮這宗申請，讓申請人有時間準備進一步資料，以回應政府部門的意見。這是申請人第一次就這宗申請要求延期。

35. 經商議後，小組委員會決定按申請人的要求，延期就這宗申請作出決定，以待申請人提交進一步資料。小組委員會同意，這宗申請須在收到申請人的進一步資料當日起計兩個月內提交小組委員會考慮。倘申請人所提交的進一步資料不包含重要的內容，可在較短時間內處理，這宗申請可於較早的會議上提交小組委員會考慮。小組委員會亦同意告知申請人，小組委員會已給其兩個月時間準備所要提交的進一步資料，除非情況極為特殊，否則不會批准再延期。

沙田、大埔及北區

議程項目 8

[公開會議]
進一步考慮《馬鞍山分區計劃大綱核准圖編號 S/MOS/22》的建議修訂
(鄉郊及新市鎮規劃小組委員會文件第 6/20 號)

36. 秘書報告，擬議修訂項目涉及香港房屋委員會(下稱「房委會」)的公營房屋發展項目。土木工程拓展署已就該些發展項目進行工程可行性研究。博威工程顧問有限公司(下稱「博威公

司」)是參與該研究的其中一間顧問公司。以下委員已就此議項申報利益：

謝俊達先生 *(作為民政事務總署總工程師(工程))*	—	他是民政事務總署署長的代表，而民政事務總署署長是房委會轄下的策劃小組委員會及資助房屋小組委員會的委員；
張國傑先生	—	其公司目前與房委會及博威公司有業務往來；
黃天祥先生	—	目前與房委會有業務往來；
郭烈東先生	—	他所任職的機構曾向房委會申請撥款；以及
侯智恒博士	—	目前以合約形式，與土木工程拓展署進行研究項目。

37. 秘書報告，黃天祥先生因事未能出席會議。小組委員會備悉，根據城市規劃委員會(下稱「城規會」)的辦事程序與方法，由於建議的修訂(包括有關公營房屋發展的修訂)屬規劃署建議對分區計劃大綱圖作出的修訂，因此上述委員就此議項申報與房委會有關的利益只須記錄在案。由於張國傑先生及侯智恒博士並無參與有關的修訂項目，小組委員會同意他們可留在席上。

38. 下列規劃署、土木工程拓展署及顧問公司的代表此時獲邀到席上：

<u>規劃署</u>		
朱霞芬女士	—	沙田、大埔及北區規劃專員；
易康年女士	—	高級城市規劃師／沙田、大埔及北區；

李昊程先生	—	城市規劃師／沙田、大埔及北區；
<u>土木工程拓展署</u>		
胡泰安先生	—	土木工程拓展署工程項目組長／房屋；
鄭鑑邦先生	—	土木工程拓展署高級工程師／2；
呂紹鈞先生	—	土木工程拓展署工程師／3；
<u>顧問公司</u>		
勞智行先生 李淑芬女士 李耀基先生		博威公司；以及
許育鴻先生	—	英環香港有限公司

39. 沙田、大埔及北區規劃專員朱霞芬女士借助投影片，按文件詳載的內容陳述建議的修訂項目，要點如下：

<u>背景</u>

(a) 二零二零年八月二十一日，規劃署尋求小組委員會同意《馬鞍山分區計劃大綱圖編號 S/MOS/22》的建議修訂。有關修訂涉及把七幅馬鞍山新市鎮邊緣的「綠化地帶」用地改劃作發展房屋之用，並闢設配套基礎設施及社區設施；

(b) 小組委員會同意馬鞍山分區計劃大綱核准圖的建議修訂項目 A、B1、B2、C、D、E、F 及 H，但決定延期就建議修訂項目 G 作出決定，以待相關政府部門提交補充資料，闡明用地 G 的擬議發展將可如何配合馬鞍山分區計劃大綱圖的整體規劃大綱，以

及列舉其他地區「綠化地帶」的同類改劃建議例子，以供小組委員會考慮；

回應委員關注的進一步資料

馬鞍山新市鎮的城市設計框架

(c) 修訂項目 G 的擬議房屋用地的地盤平整水平為主水平基準上 140 米至 190 米，最高建築物高度為主水平基準上 250 米，符合馬鞍山新市鎮的梯級狀高度概念，即山坡的建築物較高，海旁的建築物較矮；

(d) 用地 G 位於馬鞍山村路上段，距離劃為「住宅(甲類)」地帶的恆安邨約 500 米；

(e) 現有的馬鞍山村路把該用地與市鎮中心連接起來。現有的馬鞍山村路會更改走線，並會擴闊為 7.3 米至 7.9 米闊的不分隔雙線行車道，兩旁將各設有一條通往用地 G 的 2.0 米至 2.75 米闊行人徑；

(f) 修訂項目 G 建議把私營房屋用地的最高地積比率訂為 3.6 倍。擬議的房屋用地會對一些觀景點的景觀造成中等程度的負面影響；

(g) 擬議發展項目的最高建築物高度為主水平基準上 250 米，比馬鞍山現時的平均山脊線高度為低，可保存山脊線的景觀。因此，擬議發展項目不會對馬鞍山山脊線的完整造成負面影響；

(h) 根據工程可行性研究結果，在該用地發展最高地積比率為 3.6 倍，最高建築物高度為主水平基準上 250 米的私營房屋，不會有無法克服的技術問題；

「綠化地帶」內的同類改劃建議

(i) 二零一三年至今，當局已建議將 38 幅位於不同分區計劃大綱圖上的「綠化地帶」用地改劃作住宅用

途，包括將 24 幅用地改劃作發展私營房屋，14 幅用地改劃作發展公營房屋；

(j) 在上述 24 幅打算用來發展私營房屋的「綠化地帶」用地中，19 幅已成功改劃，五幅的改劃建議則不獲得城規會／小組委員會同意；

(k) 關於該 19 幅成功改劃的用地，擬議的地積比率為 0.6 倍至 6.0 倍，與附近住宅發展項目相比，地積比率相若或較高；以及

(l) 有關用地鄰近馬鞍山郊野公園，馬鞍山村路將兩地分隔。鄰近郊野公園的現有住宅發展項目例子包括四周為大潭郊野公園的陽明山莊、毗連大潭郊野公園(鯽魚涌擴建部分)的康山發展項目，以及鄰近馬鞍山及獅子山郊野公園的水泉澳邨。

40. 一些委員提出以下問題：

(a) 申請地點是否屬政府土地；

(b) 用地 G 的擬議發展參數為何；以及

(c) 是否有合成照片以馬鞍山的山脊線為背景，以便評估修訂項目 G 對視覺產生的影響。

41. 高級城市規劃師／沙田、大埔及北區朱霞芬女士回應如下：

(a) 用地 G 為政府土地；

(b) 用地 G 的面積約為 2.73 公頃，呈狹長形。根據工程可行性研究的概略發展方案，擬議私人房屋發展項目會有九幢住宅大廈，從南向北遞降，樓高 18 至 27 層不等，提供約 1 040 個私人住屋單位。用地 G 北部擬興建一間設有 150 個宿位的安老院。發展方案僅為模擬性質，將來會由日後的發展商再設計；以及

(c) 參看投影片中的合成照片，根據視覺影響評估結果，擬議房屋發展項目會對某幾個觀景點的景觀造成中等程度的負面影響。會議上亦播放了一段鳥瞰馬鞍山的錄像片段，顯示用地 G 相對於附近發展項目的位置。在某幾個觀景點，擬議房屋發展項目會有一部分地方被現有的住宅發展項目遮擋，而且仍會較馬鞍山山嶺現時的平均山脊線要低得多。

42. 副主席憶述，委員在上次會議主要關注有何理據足以解釋為何選擇靠近馬鞍山郊野公園的用地 G。基於規劃署在簡介中提供了補充資料，以回應委員所關注的問題，當時副主席和一名委員表示支持改劃該用地作私人房屋發展的建議。

43. 一名委員認為，陽明山莊是很久以前發展的，當時的規劃背景大為不同。一些委員亦表示，從規劃角度而言，陽明山莊所處的位置並不是發展住宅的理想地點，如今不應再鼓勵這類發展。另一方面，一名委員認為，以地盤環境和發展規模來說，水泉澳邨是可接受的，但修訂項目 G 的地盤環境畢竟有所不同，而且發展規模亦較小。

44. 一名委員基於申請地點是改劃作發展私人房屋而對修訂項目 G 有保留，又認為修訂項目 G 的地盤環境與規劃署在簡介所述的先前案例並非完全相似，規劃署所述的水泉澳邨是靠近現有新市鎮發展項目的大型公營房屋發展項目。

45. 另一名委員表示，雖然社會對公營房屋的確有迫切需求，但不同社會階層的住屋需要也應得到照顧，不應忽略對私人房屋的需求。有若干其他委員表示贊同這個看法。一名委員同意所有住屋需要都須解決，但問題是在什麼時候利用公共資源發展私人房屋。就此，該名委員提出以下問題：

(a) 以什麼準則來評估一幅用地是適合用作發展公營抑或私營房屋；以及

(b) 用地 G 改劃為「住宅(乙類)6」地帶後，會否只用作發展私人房屋。

46. 高級城市規劃師／沙田、大埔及北區朱霞芬女士回應如下：

(a) 為求盡用土地資源，公營房屋用地通常會採用較高的地積比率，由 5 倍至 6.5 倍不等。基於地盤環境，以及考慮到可能在視覺上造成的影響，建議把用地 G 的地積比率限為 3.6 倍，這個比率較為適合中等密度的私人住宅發展；以及

(b) 有三幅用地(修訂項目 A、B1 和 D)建議預留作公營房屋發展之用，而用地 G 則建議用作發展私人房屋，照顧私人房屋的需求。不過，分區計劃大綱圖的《註釋》並無對「住宅(乙類)6」地帶的房屋類型施加法定限制。以往曾經有原本規劃作私人房屋發展的用地改用來發展公營房屋。

47. 一些委員維持他們在上次會議表達的看法，不支持修訂項目 G，因為所涉地點遠離馬鞍山新市鎮，但靠近馬鞍山郊野公園邊緣。把用地 G 改劃為「住宅(乙類)6」地帶，會打斷有關的「綠化地帶」，使之不再連貫，對該地帶在城市發展與郊野公園之間發揮緩衝作用會有負面影響。基於申請地點呈狹長形，而且位處山腰，他們認為擬議發展對視覺的影響嚴重，絕非只構成溫和的影響。

48. 兩名委員注意到，用地 G 位於斜坡上較高的位置，建築物高度理應較低，但現時建議的建築物高度限制與山腳那些現有住宅發展項目相若。他們承認改劃「綠化地帶」用地以發展房屋從來都是交換，認為修訂項目 G 只能提供 1 040 個房屋單位，這項交換並不值得。若確定會進行改劃，可考慮擴大用地 G，以作規模更大的房屋發展。

49. 土木工程拓展署工程項目組長／房屋胡泰安先生回應這些委員的建議和主席要求澄清用地 G 的地盤情況，解釋指用地 G 位於馬鞍山村路旁，大部分地方草木稀疏，有一些持牌房屋和寮屋。這樣劃定該幅用地的界線是為了盡可能減少對景觀的影響。另一方面，用地 G 西南面委員建議用作擴展的地方，灌木／樹木茂密。從視覺影響方面而言，雖然該幅用地形狀狹長，但由於馬鞍山區現有的房屋會阻擋望向日後用地 G 大部分

發展項目的視野，從馬鞍山海濱長廊和馬鞍山新市鎮不大可能看到用地 G。因此，該幅用地對視覺的影響溫和，視覺影響評估認為可以接受。他又表示，工程可行性研究內的布局設計只是按地積比率 3.6 倍擬訂的概略發展方案，日後私人房屋發展項目的發展商多數會有不同設計。

50. 一名委員認為，鑑於物色合適用地發展房屋日漸困難，有需要作出妥協。該名委員指出，建議作中等密度的私人房屋發展與馬鞍山區的整體規劃大綱並非不相協調。另一名委員則認為，擬改劃的用地與附近的住宅發展項目相互協調。其他委員亦同意，由於對視覺的影響並非不可接受，而且不會對附近居民造成無法解決的影響，用地 G 可改劃作發展私人房屋。

51. 主席總結表示，雖然有些委員仍有保留，但略為多一些委員認為，用地 G 的擬議用途和發展密度與馬鞍山區的整體規劃大綱相互協調，對視覺的影響亦並非不可接受。主席表示，倘小組委員會同意修訂項目 G，建議對《馬鞍山分區計劃核准圖編號 S/MOS/22》所作的修訂，包括在前次會議同意的修訂(即修訂項目 A 至 H)，會根據《城市規劃條例》第 5 條展示，以供公眾查閱。

52. 一名委員對補償植樹工程表示關注。沙田、大埔及北區規劃專員朱霞芬女士回應表示，顧問已在工程可行性研究中進行初步樹木調查。根據樹木調查結果，用地 G 共有 246 棵樹，最多的三種樹均為常見的林木品種龍眼、鴨腳木和荔枝，另建議保留該處的一棵細葉榕。地契內會載列相關的保護樹木條款。秘書處備存樹木調查報告、景觀評估報告和初步環境研究報告，供委員參考和公眾查閱。倘聆聽申述的會議打算討論補償植樹的事宜，屆時會適當地提供關於補償植樹初步建議的進一步資料。

53. 經商議後，小組委員會決定：

「(a) 同意對《馬鞍山分區計劃大綱核准圖編號 S/MOS/22》作出的建議修訂項目 G；

(b) 同意載於 F-附錄 I 附件 II 的經修訂《馬鞍山分區計劃大綱草圖編號 S/MOS/22A》(展示時會重新

編號為 S/MOS/23)及其載於 F-附錄 I 附件 III 的《註釋》適宜根據《城市規劃條例》第 5 條展示，以供公眾查閱；以及

(c) 採納載於 F-附錄 I 附件 IV 的《馬鞍山分區計劃大綱草圖編號 S/MOS/22A》(展示時會重新編號為 S/MOS/23)的經修訂《說明書》，以說明城規會就該份分區計劃大綱圖各土地用途地帶所訂定的規劃意向和目的，而該經修訂《說明書》會連同該分區計劃大綱圖一併公布。」

54. 委員備悉，按照一般做法，在根據條例公布分區計劃大綱草圖前，城規會秘書處會詳細檢視草圖，包括《註釋》和《說明書》，如有需要，會作微調，若有重大修訂，會提交城規會考慮。

[主席多謝沙田、大埔及北區規劃專員朱霞芬女士、高級城市規劃師／沙田、大埔及北區易康年女士、城市規劃師／沙田、大埔及北區李昊程先生、土木工程拓展署工程項目組長／房屋胡泰安先生、土木工程拓展署高級工程師／2 鄭鑑邦先生、土木工程拓展署工程師／3 呂紹鈞先生、勞智行先生、李淑芬女士、李耀基先生和許育鴻先生出席會議，回答委員提問。他們此時離席。]

[會議小休五分鐘。]

議程項目9
第 16 條申請

[公開會議]

A/NE-PK/141 在劃為「鄉村式發展」地帶的
上水丙崗第 91 約地段第 2338 號餘段
闢設臨時私人停車場(只限私家車及輕型貨車)
(為期三年)
(鄉郊及新市鎮規劃小組委員會文件
第 A/NE-PK/141 號)

在沙田民政事務處及馬鞍山南分區委員會於2020年11月10日合辦的交流會上收到的意見的摘要

整體規劃問題及選址

- 在毗鄰郊野公園和具特殊科學價值地點的「綠化地帶」用地作高密度發展並不符合土地供應專責小組所提出「不尋求發展郊野公園邊陲地帶」的建議。當局沒有就選址提出充足理據，亦沒有考慮「綠化地帶」以外、距離郊野公園較遠的替代選址。

- 政府未有根據發展郊野公園地區的既定程序進行擬議改劃。

- 鑑於馬鞍山村一帶的修訂項目用地位處斜坡，鄰近石澗，質疑選址是否合適。

- 欣安邨附近的地方可作替代選址，以減低對「綠化地帶」和郊野公園的影響。

- 關注新增人口及其對馬鞍山社區設施供應的影響。

- 用地G接近馬鞍山郊野公園遠足徑的起點，關注擬議改劃對郊野公園遊客造成的滋擾。

交通影響

- 馬鞍山的道路和交通網絡在繁忙時間已超出負荷，而擬議改劃會加劇有關問題。政府未有採取適當措施以解決擬議改劃帶來的交通影響。

- 馬鞍山村路建於陡峭的山坡上，未能方便公眾出入用地D至G，並可能構成道路安全的威脅。建議擴闊連接馬鞍山村的道路及降低其坡度，以方便公眾出入和確保道路使用者的安全。

- 建議沿經改善的馬鞍山村路興建單車徑及行人徑，以改善道路安全。

環境影響

- 基於擬議改劃用地接近信義新村，出席人士關注如何避免為村民帶來包括交通、噪音、空氣及水質污染和視覺方面的潛在滋擾。

- 建議改善馬鞍山沿路的隔音屏障，以減低交通流量增加對居民造成的噪音影響。

- 規劃署代表曾指出，會就馬鞍山村的發展進行初步環境評審報告，而此說法似乎與鄉郊及新市鎮規劃小組委員會文件第6/20號中所提及「擬議發展不涉及環境影響評估條例下的指定工程項目」相矛盾。評估馬鞍山生態價值和生物多樣性的方法並不清晰。

文物保育

- 項目D至G鄰近馬鞍山礦場的文化遺產包括110ML礦洞及相關構築物、信義新村，以及選礦廠。政府在發展同時應重視文化遺產的保育，而針對有關歷史構築物的保護措施亦不足夠。

土地管理

- 政府未有解釋擬議改劃涉及的清理土地及補償細節，關注寮屋受影響的程度。

- 部分村民表達反對就擬議發展清理土地，維持「不遷不拆」的立場，因為遷置鄉村會破壞社會結構並影響他們的生活方式。

官商勾結及利益輸送之嫌

- 馬鞍山村路上段的土地已由私人發展商獲得，而用地C至G的擬議發展涉及道路改善工程和商業及社區設施發展。就用地G而言，由於私營房屋單位的需求低，擬議改劃以公帑便利私人發展，有向私人發展商輸送利益之嫌。

© Copyright by Black & Veatch Hong Kong Limited

REMARKS:

1. FORMATION LEVELS WITHIN PUBLIC HOUSING SITES ARE SUBJECT TO CHANGE AT DETAILED DESIGN STAGE.

LEGEND:

- PROPOSED PUBLIC HOUSING SITE BOUNDARY
- PROPOSED SLOPE
- PROPOSED MASS CONCRETE / L-SHAPED RETAINING STRUCTURES
- PROPOSED BORED PILE WALL
- ASSESSMENT AREA
- PROPOSED CHECK DAM (SUBJECT TO DETAILED DESIGN)
- PROPOSED RIGID BARRIER (SUBJECT TO DETAILED DESIGN)

Revision	Date	Description	Initial
E	08/19	MINOR AMENDMENT	YLS
D	04/19	MINOR AMENDMENT	YLS
C	02/19	MINOR AMENDMENT	YLS
B	09/18	MINOR AMENDMENT	YLS
A	05/18	AMENDMENT DUE TO BOUNDARY CHANGE	YLS

	Designed	Checked	Drawn	Checked
Initial	JYC	CKW	SZ	LCH
Date	04/17	04/17	04/17	04/17

Approved

Agreement no.
CE 80/2014 (CE)

Project Title
SITE FORMATION AND INFRASTRUCTURAL WORKS FOR EIGHT HOUSING SITES IN MA ON SHAN - FEASIBILITY STUDY

Drawing Title
CONCEPTUAL LAYOUT PLAN AND SITE ACCESS ARRANGEMENT FOR SITES 1 AND 2

Drawing No.
188563/VIA/003

Scale
1 : 1000 (A1)
1 : 2000 (A3)

土木工程拓展署
Civil Engineering and Development Department

BLACK & VEATCH HONG KONG LIMITED
博威工程顧問有限公司

Plot Date = 10/11/2019

CAD Filename = Y:\Daily Work\20191010h\188563-ELP-002.dgn

項目 A 及 B1 的概念設計圖
(只供參考，最終設計視乎設計的檢討)

© Copyright by Black & Veatch Hong Kong Limited

841 500 E
842 000 E
842 500 E
831 000 N
830 500 N
830 000 N

N

PROPOSED LOCATION FOR NEW WATER PUMPING STATION (FORMATION LEVEL +62mPD)

NON-DOMESTIC MIXED USES (3s)

1.9m CARRIAGEWAY
2.75m FOOTPATH

NON-DOMESTIC MIXED USES (2s)

BLOCK 1
42S
+211mPD

NON-DOMESTIC BLOCK WITH MIXED USES (6s)

LAY-BY

NON-DOMESTIC MIXED USES (2s)

SITES 3 & 4

BLOCK 2
48S
+223mPD

NON-DOMESTIC MIXED USES (1s)

BLOCK 3
38S
+199mPD

SITE 5

NON-DOMESTIC MIXED USES (3s)

1.5m WIDE MAINTENANCE ACCESS

PROPOSED ROAD TO DECK OVER THE HISTORIC BUILDINGS

ELEVATED STRUCTURE OVER THE VALLEY AND CATCHWATERS

PROPOSED ACCESS TO CONNECT EXISTING MA ON SHAN TSUEN ROAD AND PROPOSED ROAD

PROPOSED AREA FOR SERVICE RESERVOIRS (FORMATION LEVEL +148mPD)

PODIUM WITH SOCIAL WELFARE FACILITY (2s, +139mPD)

PROPOSED LAY-BY

EXISTING GRAVE +144mPD (APPROX.)

NEW PAVILION TO BE CONSTRUCTED TO SERVE PROPOSED ROAD

PROPOSED ACCESS TO EXISTING GRAVE (INDICATIVE ONLY, TO BE DESIGNED, CONSTRUCTED AND MAINTAINED BY DEVELOPER(S))

PROPOSED ACCESS TO EXISTING SQUATTERS (INDICATIVE ONLY, TO BE DESIGNED, CONSTRUCTED AND MAINTAINED BY DEVELOPER(S))

SITE P

REMARKS:

1. FORMATION LEVELS WITHIN PUBLIC HOUSING SITES ARE SUBJECT TO CHANGE AT DETAILED DESIGN STAGE.

LEGEND:

- PROPOSED SLOPE
- PROPOSED RETAINING WALL
- 66.12 EXISTING ROAD LEVEL
- +65 PROPOSED ROAD LEVEL
- MOS COUNTRY PARK BOUNDARY
- PROPOSED PUBLIC HOUSING STTE BOUNDARY
- PROPOSED SCHOOL SITE BOUNDARY
- ASSESSMENT AREA
- GRADED HISTORIC BUILDING
- PROPOSED BUILDING SEPARATION OF MINIMUM 15m
- PROPOSED CHECK DAM (SUBJECT TO DETAILED DESIGN)
- PROPOSED RIGID BARRIER (SUBJECT TO DETAILED DESIGN)
- PROPOSED FLEXIBLE BARRIER (SUBJECT TO DETAILED DESIGN)
- PROPOSED PRIVATE HOUSING SITE BOUNDARY
- 4 FLATS PER STOREY
- 4 FLATS PER STOREY
- 5 FLATS PER STOREY
- 6 FLATS PER STOREY
- 6 FLATS PER STOREY
- 8 FLATS PER STOREY

Revision	Date	Description			Initial
	Designed	Checked	Drawn	Checked	
Initial	AT	DH	SZ	LCH	
Date	09/20	09/20	09/20	09/20	

Approved

Agreement no.
CE 80/2014 (CE)

Project Title
SITE FORMATION AND INFRASTRUCTURAL WORKS FOR EIGHT HOUSING SITES IN MA ON SHAN - FEASIBILITY STUDY

Drawing Title
PRELIMINARY PLATFORM AND SITE ACCESS ARRANGEMENT FOR SITES 3 TO 5

Drawing No.
188563/VA/103A


Scale
1 : 2500 (A1)
1 : 5000 (A3)

土木工程拓展署
CEDD Civil Engineering and Development Department

BLACK & VEATCH HONG KONG LIMITED
博威工程顧問有限公司

Plot Date = $DATE$
CAD Filename = $FILE$

項目 C 至 G 的概念設計圖
(只供參考，最終設計視乎設計的檢討)

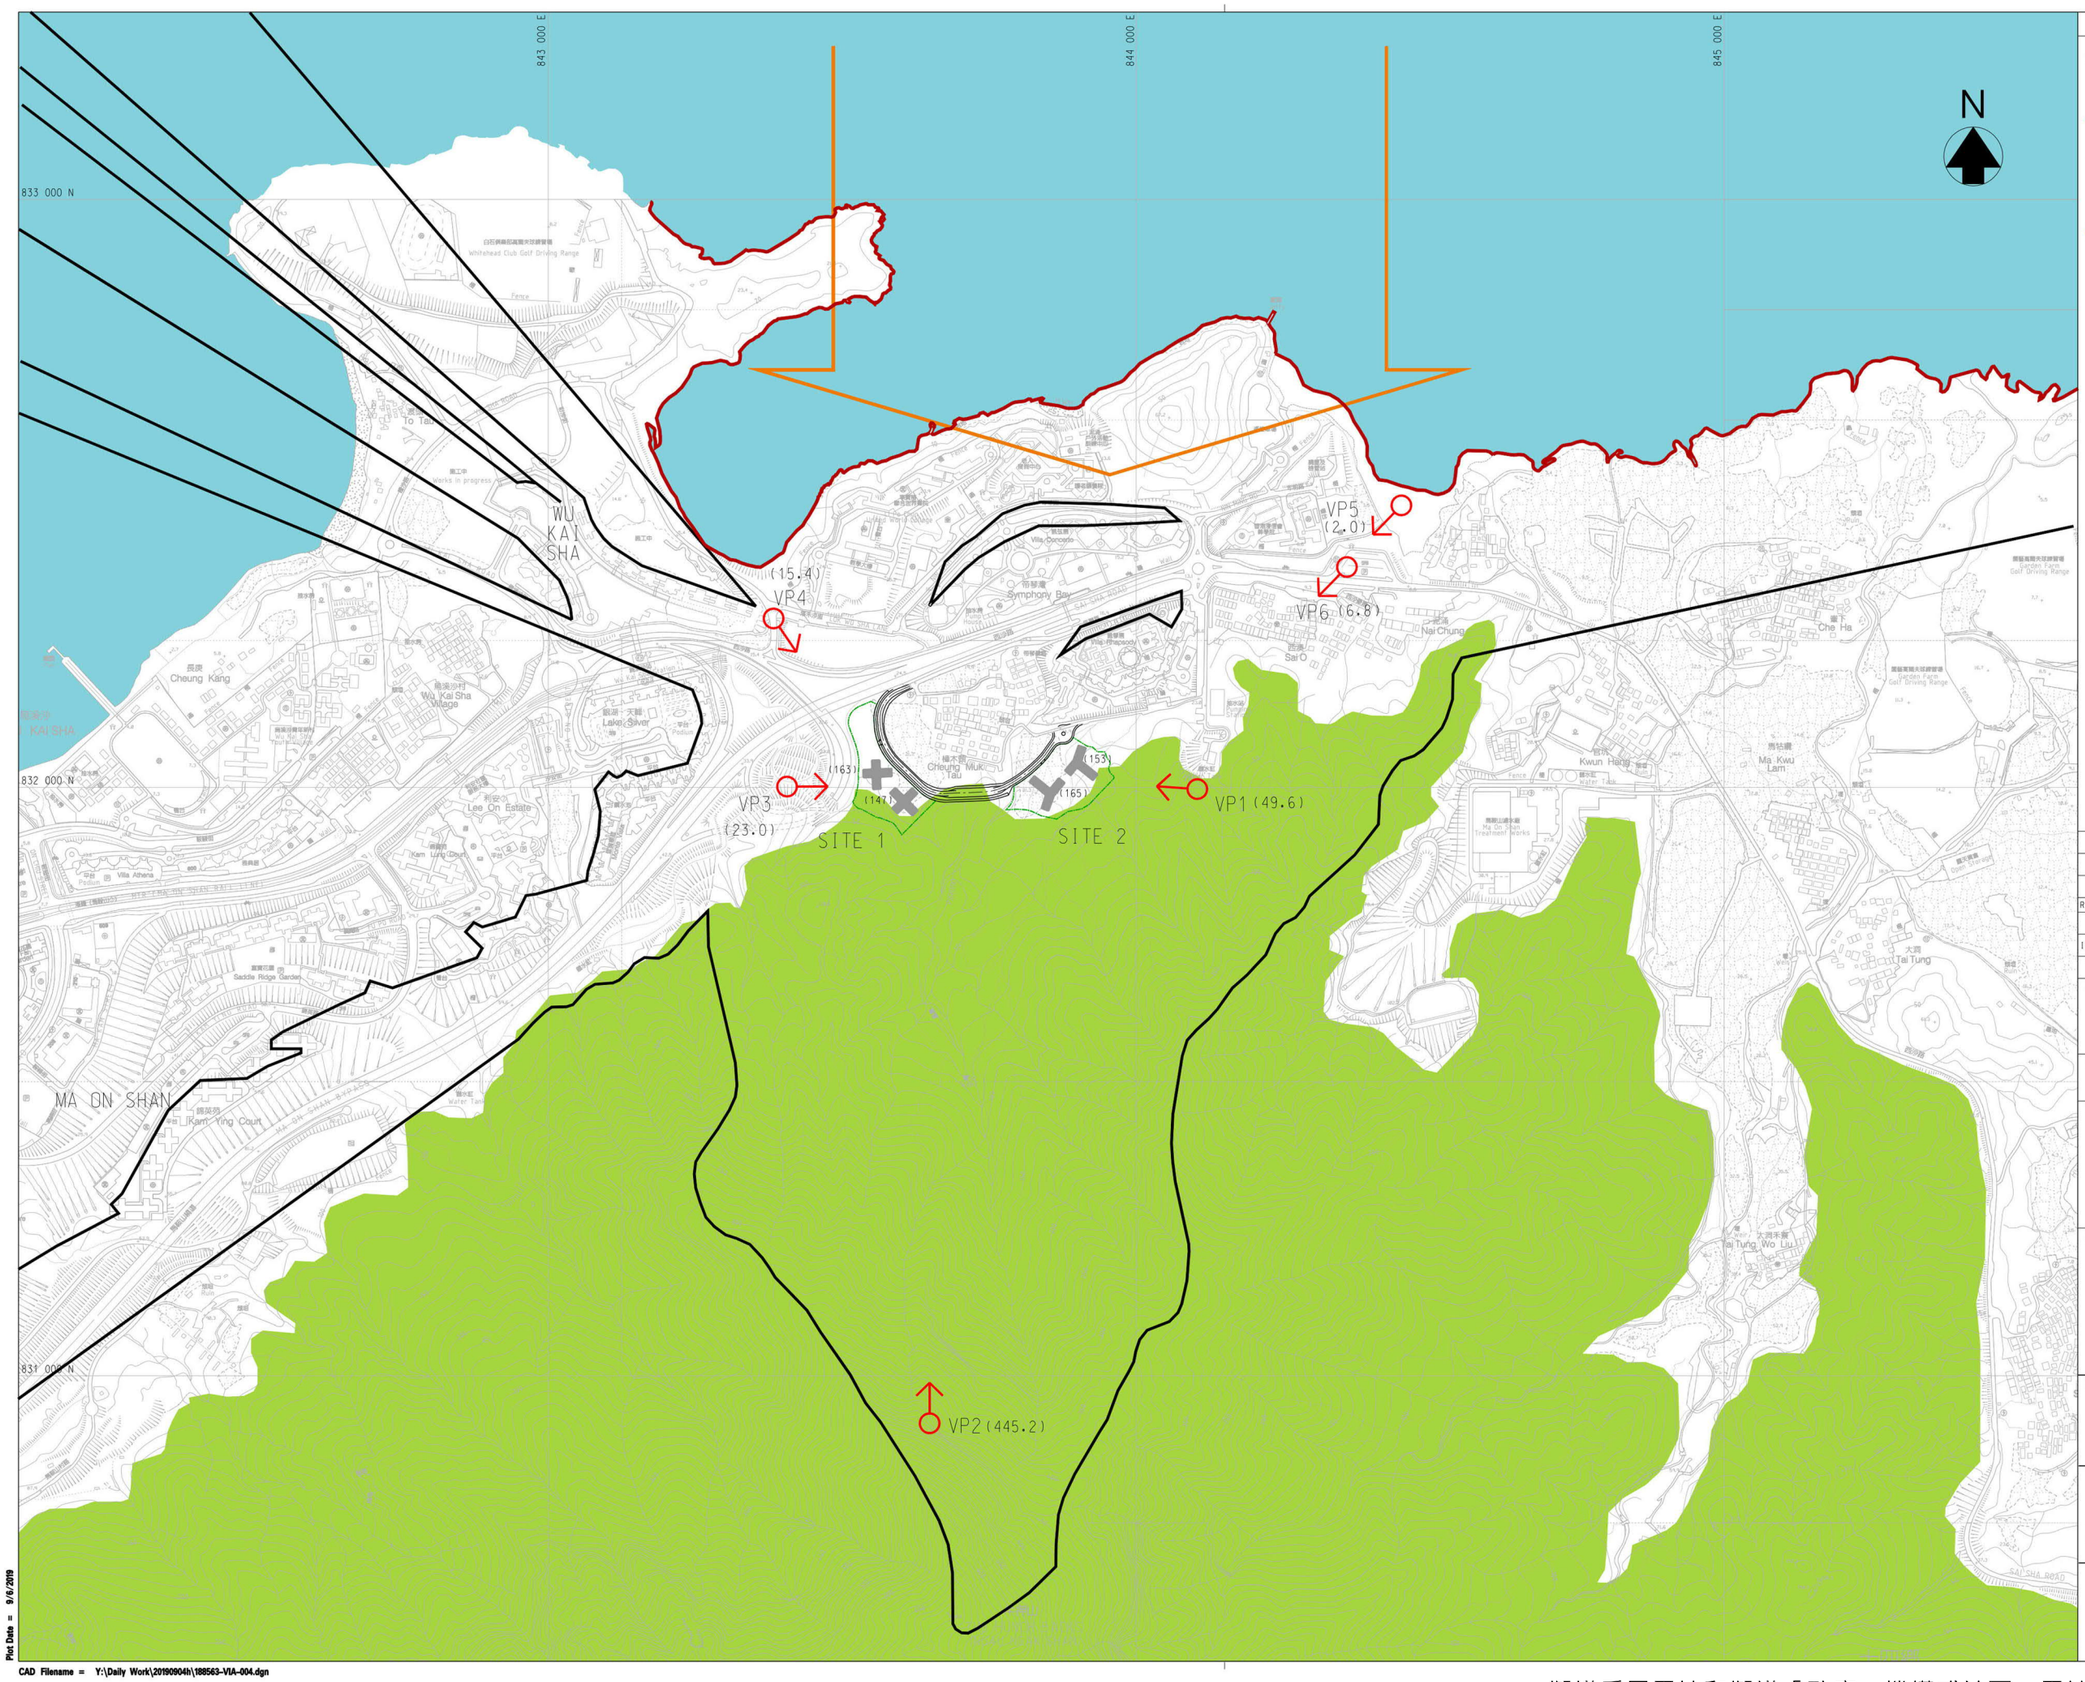

© Copyright by Black & Veatch Hong Kong Limited

LEGEND:

- PROPOSED PUBLIC HOUSING SITE BOUNDARY
- PUBLIC VIEWING POINT (VP)
- ZONE OF VISUAL INFLUENCE
- (49.6) HEIGHT IN mPD
- MAJOR VISUAL CORRIDOR
- MAJOR VISUAL RESOURCE - HILLSIDE VEGETATION AND RIDGELINE OF MA ON SHAN
- MAJOR VISUAL RESOURCE - SEASCAPE OF TOLO HARBOUR
- MAJOR VISUAL RESOURCE - NATURAL COASTLINE NEAR NAI CHUNG

Revision	Date	Description	Initial
C	08/19	MINOR AMENDMENT	YLS
B	09/18	MINOR AMENDMENT	YLS
A	05/18	AMENDMENT DUE TO BOUNDARY CHANGE	YLS

	Designed	Checked	Drawn	Checked
Initial	RF	CKW	SZ	LCH
Date	04/17	04/17	04/17	04/17

Approved

Agreement no.
CE 80/2014 (CE)

Project Title
SITE FORMATION AND INFRASTRUCTURAL WORKS FOR EIGHT HOUSING SITES IN MA ON SHAN - FEASIBILITY STUDY

Drawing Title
PLAN OF PUBLIC VIEWING POINTS AND ZVI FOR SITES 1 AND 2

Drawing No.
188563/VIA/004

Scale
1 : 5000 (A1)
1 : 10000 (A3)

土木工程拓展署
CEDD Civil Engineering and Development Department

BLACK & VEATCH HONG KONG LIMITED
博威工程顧問有限公司

Plot Date = 9/6/2019
CAD Filename = Y:\Daily Work\20190904h\188563-VIA-004.dgn

擬議房屋用地和擬議「政府、機構或社區」用地的觀景點及電腦合成照片



Existing View



Day 1 of Operation Phase without Mitigation Measures



Day 1 / Year 10 of Operation Phase with Mitigation Measures

(No visual difference is anticipated between Day 1 and Year 10 of Operation)

Note: the design of the housing blocks is subject to review during the later detailed design stage

188563/VIA/005A Photomontage of Public Viewing Point VP1 for Sites 1 and 2 - Hikers from the East



Existing View



Day 1 of Operation Phase without Mitigation Measures



Day 1 / Year 10 of Operation Phase with Mitigation Measures


(No visual difference is anticipated between Day 1 and Year 10 of Operation)

Note: the design of the housing blocks is subject to review during the later detailed design stage

188563/VIA/005B Photomontage of Public Viewing Point VP2 for Sites 1 and 2 - Hikers from the South



Existing View

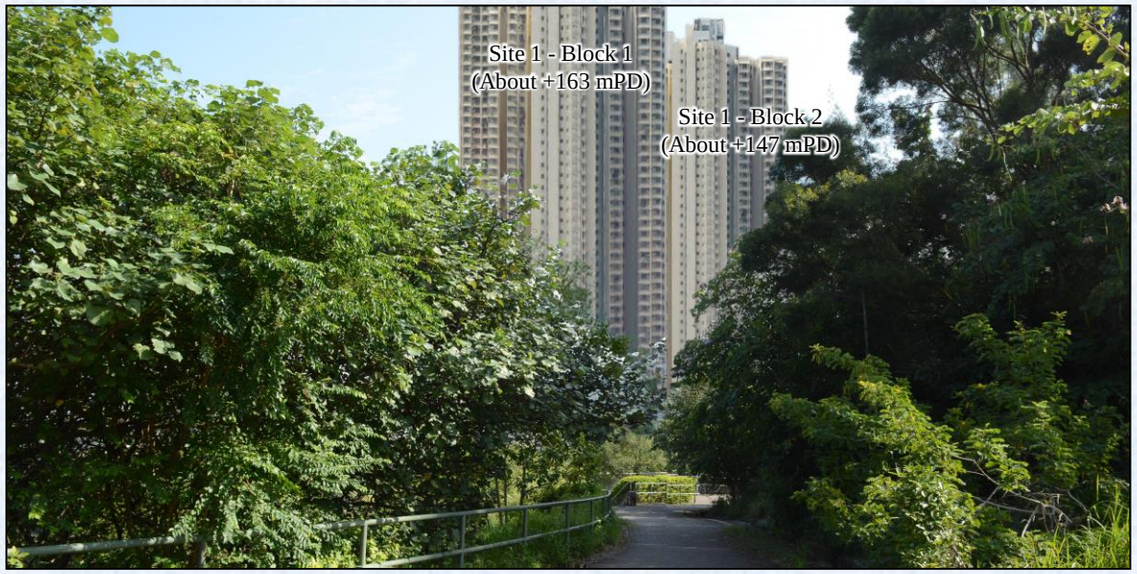

Day 1 of Operation Phase without Mitigation Measures



Day 1 / Year 10 of Operation Phase with Mitigation Measures

(No visual difference is anticipated between Day 1 and Year 10 of Operation)

Note: the design of the housing blocks is subject to review during the later detailed design stage


188563/VIA/005C Photomontage of Public Viewing Point VP3 for Sites 1 and 2 - Visitors of Ma On Shan Bypass Sitting-out Area



Existing View



Day 1 of Operation Phase without Mitigation Measures

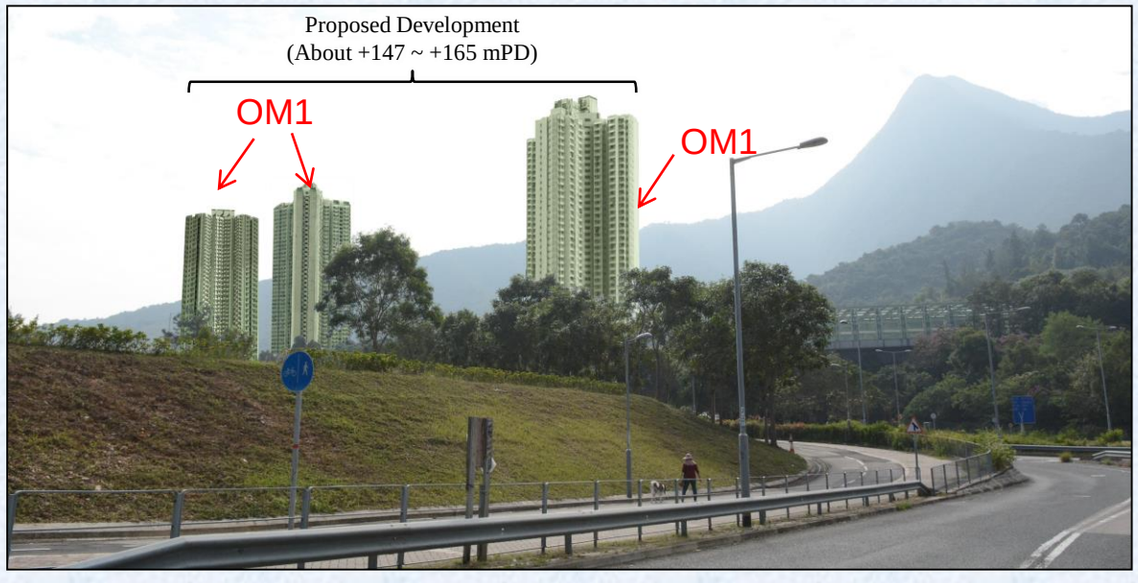

Day 1 / Year 10 of Operation Phase with Mitigation Measures


(No visual difference is anticipated between Day 1 and Year 10 of Operation)

Note: the design of the housing blocks is subject to review during the later detailed design stage


188563/VIA/005D Photomontage of Public Viewing Point VP4 for Sites 1 and 2 - Road users of Sai Sha Road
(Sheet 4 of 6)



Existing View

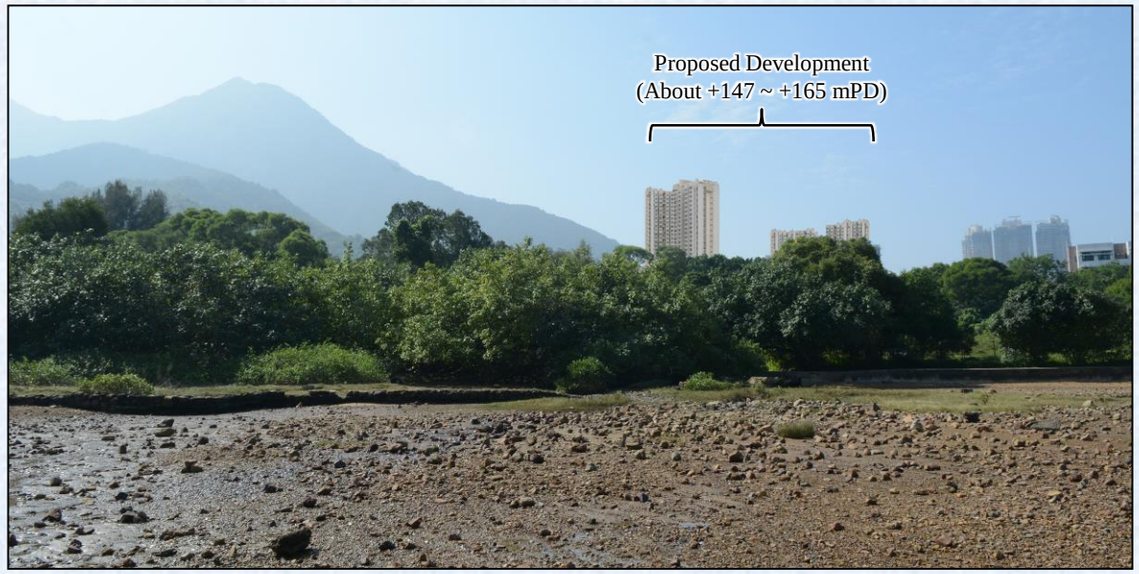

Day 1 of Operation Phase without Mitigation Measures

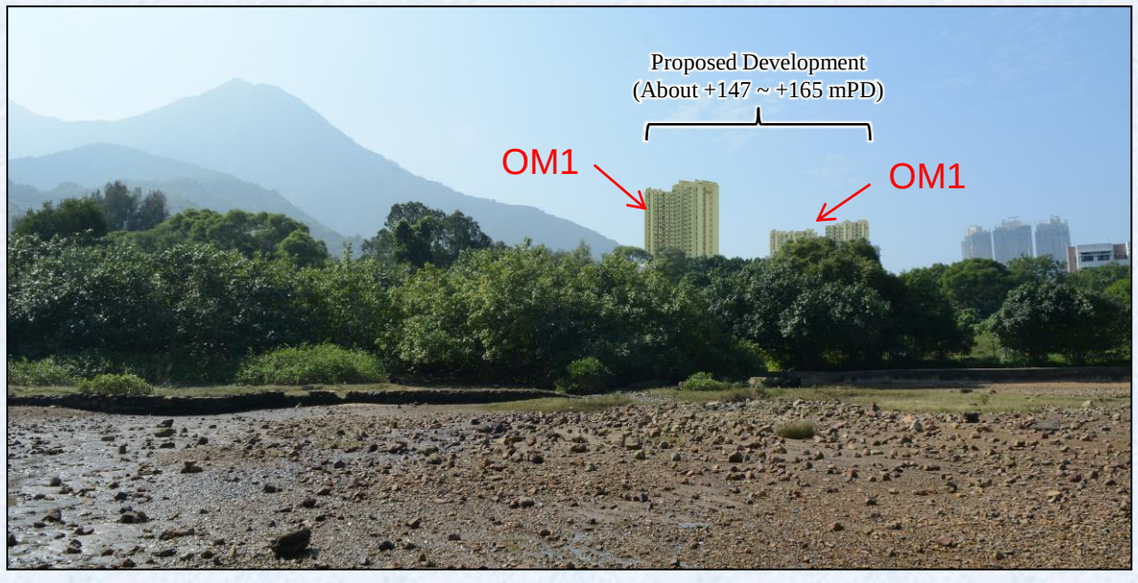

Day 1 / Year 10 of Operation Phase with Mitigation Measures

(No visual difference is anticipated between Day 1 and Year 10 of Operation)

Note: the design of the housing blocks is subject to review during the later detailed design stage

188563/VIA/005E Photomontage of Public Viewing Point VP5 for Sites 1 and 2 - Visitors at Nai Chung Beach



Existing View



Day 1 of Operation Phase without Mitigation Measures




Day 1 / Year 10 of Operation Phase with Mitigation Measures

(No visual difference is anticipated between Day 1 and Year 10 of Operation)

Note: the design of the housing blocks is subject to review during the later detailed design stage

188563/VIA/005F Photomontage of Public Viewing Point VP6 for Sites 1 and 2 - Travellers at Nai Chung Bus Stop

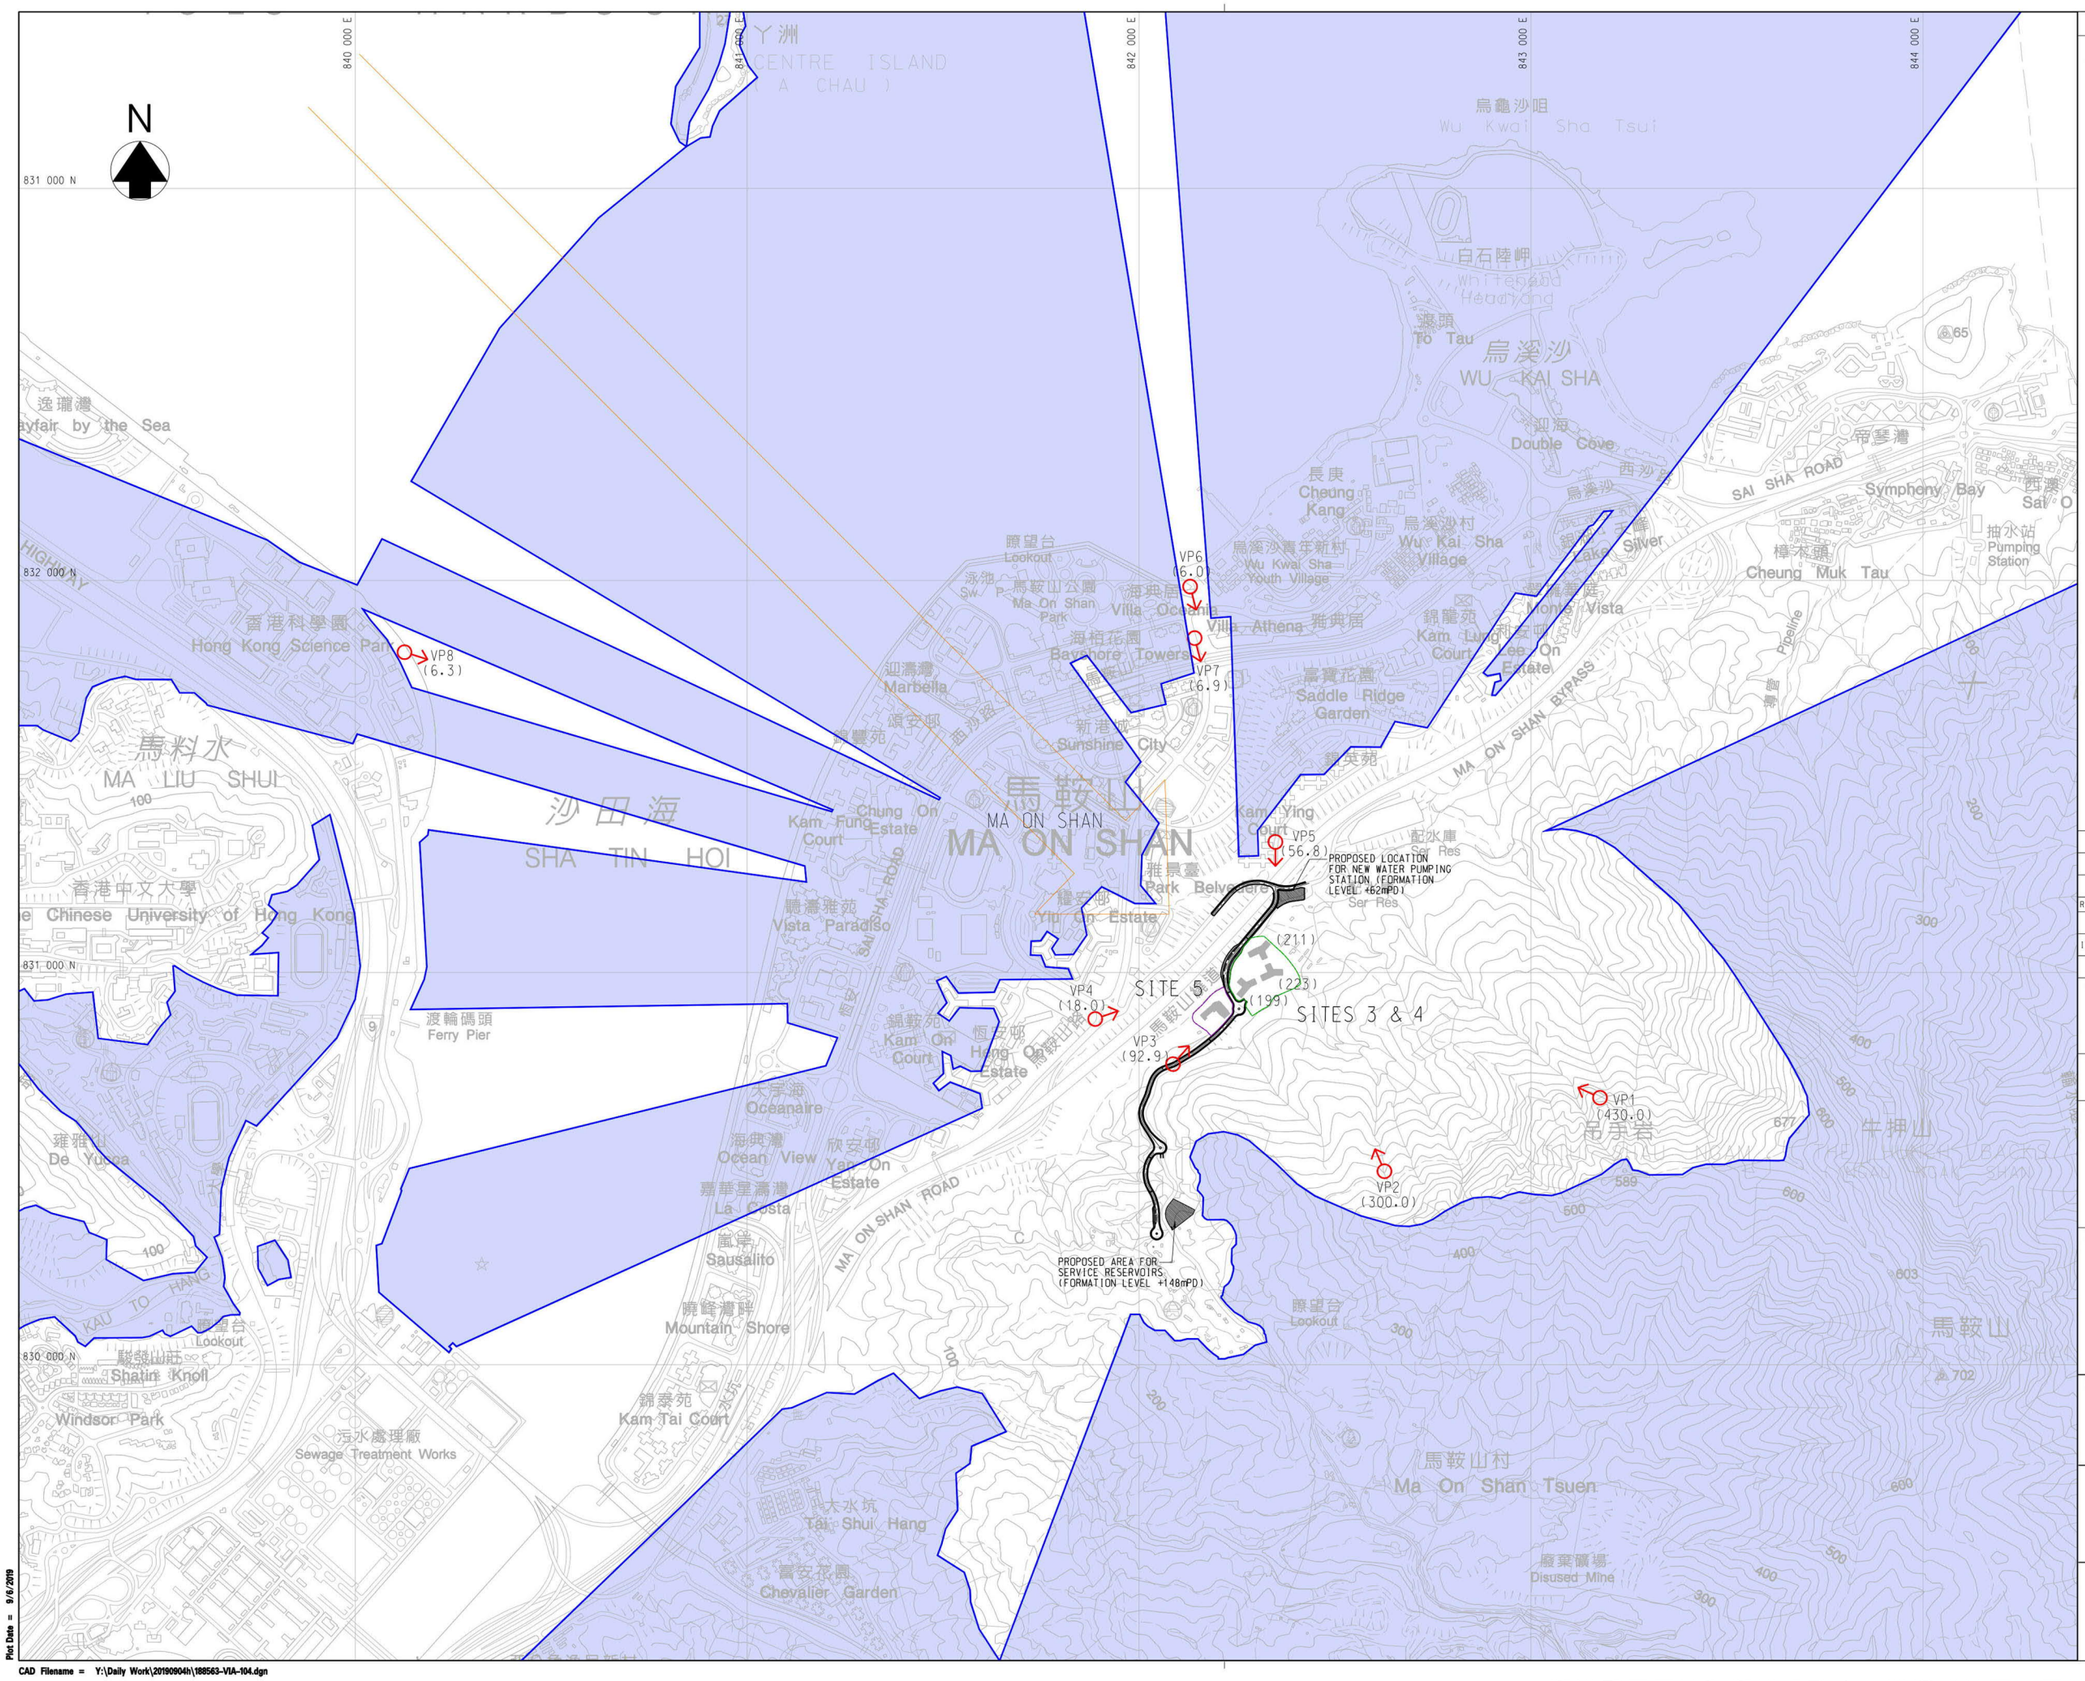

© Copyright by Black & Veatch Hong Kong Limited

LEGEND:

- PROPOSED PUBLIC HOUSING SITE BOUNDARY
- PROPOSED SCHOOL SITE BOUNDARY
- PUBLIC VIEWING POINT (VP)
- ZONE OF VISUAL INFLUENCE (ZVI)
- VISUAL CORRIDOR TOWARDS MA ON SHAN RIDGELINE
- (49.6) HEIGHT IN mPD

Revision	Date	Description	Initial
C	08/19	MINOR AMENDMENT	YLS
B	02/19	MINOR AMENDMENT	YLS
A	09/18	MINOR AMENDMENT	YLS

	Designed	Checked	Drawn	Checked
Initial	YLS	DH	SZ	LCH
Date	06/18	06/18	06/18	06/18

Approved

Agreement no.
CE 80/2014 (CE)

Project Title
SITE FORMATION AND INFRASTRUCTURAL WORKS FOR EIGHT HOUSING SITES IN MA ON SHAN
- FEASIBILITY STUDY

Drawing Title
PLAN OF PUBLIC VIEWING POINTS AND ZVI FOR SITES 3 TO 5

Drawing No.
188563/VIA/104

Scale
1 : 7500 (A1)
1 : 15000 (A3)

土木工程拓展署
CEDD Civil Engineering and Development Department

BLACK & VEATCH HONG KONG LIMITED
博威工程顧問有限公司

Plot Date = 9/6/2019
CAD Filename = Y:\Daily Work\20190904h\188563-VIA-104.dgn

擬議房屋用地和擬議「政府、機構或社區」用地的觀景點及電腦合成照片



Existing View



Day 1 of Operation Phase without Mitigation Measures



Day 1 / Year 10 of Operation Phase with Mitigation Measures

(No visual difference is anticipated between Day 1 and Year 10 of Operation)

Note: the design of the housing blocks is subject to review during the later detailed design stage

188563/VIA/105A Photomontages of Public Viewing Point VP1 for Sites 3 to 5 - Hikers from the Southeast



Existing View



Day 1 of Operation Phase without Mitigation Measures



Day 1 of Operation Phase with Mitigation Measures



Year 10 of Operation Phase with Mitigation Measures

Note: the design of the housing and related non-domestic blocks is subject to review during the later detailed design stage

188563/VIA/105B Photomontages of Public Viewing Point VP2 for Sites 3 to 5 - Hikers from the South



Existing View



Day 1 of Operation Phase without Mitigation Measures



Day 1 / Year 10 of Operation Phase with Mitigation Measures

(No visual difference is anticipated between Day 1 and Year 10 of Operation)

Note: the design of the housing blocks is subject to review during the later detailed design stage

188563/VIA/105C Photomontages of Public Viewing Point VP3 for Sites 3 to 5 - Hikers from the Southwest



Existing View



Day 1 of Operation Phase without Mitigation Measures



Day 1 / Year 10 of Operation Phase with Mitigation Measures

(No visual difference is anticipated between Day 1 and Year 10 of Operation)

Note: the design of the housing blocks is subject to review during the later detailed design stage



© Copyright by Black & Veatch Hong Kong Limited

LEGEND:

- PROPOSED PRIVATE HOUSING SITE BOUNDARY
- PUBLIC VIEWING POINT (VP)
- ZONE OF VISUAL INFLUENCE (ZVI)
- (49.6) HEIGHT IN mPD
- MAJOR VISUAL CORRIDOR

Revision	Date	Description	Initial
B	03/19	MINOR AMENDMENT	YLS
A	11/18	MINOR AMENDMENT	YLS

	Designed	Checked	Drawn	Checked
Initial	YLS	DH	SZ	LCH
Date	06/18	06/18	06/18	06/18

Approved

Agreement no.
CE 80/2014 (CE)

Project Title
SITE FORMATION AND INFRASTRUCTURAL WORKS FOR EIGHT HOUSING SITES IN MA ON SHAN - FEASIBILITY STUDY

Drawing Title
PLAN OF PUBLIC VIEWING POINTS AND ZVI FOR SITE P

Drawing No.
188563/VA/004


Scale
1 : 5000 (A1)
1 : 10000 (A3)

土木工程拓展署
CEDD Civil Engineering and Development Department

BLACK & VEATCH HONG KONG LIMITED
博威工程顧問有限公司

Plot Date = 4/16/2019
CAD Filename = Y:\Daily Work\20190409m\188563-VA-004-R.dgn

擬議房屋用地和擬議「政府、機構或社區」用地的觀景點及電腦合成照片

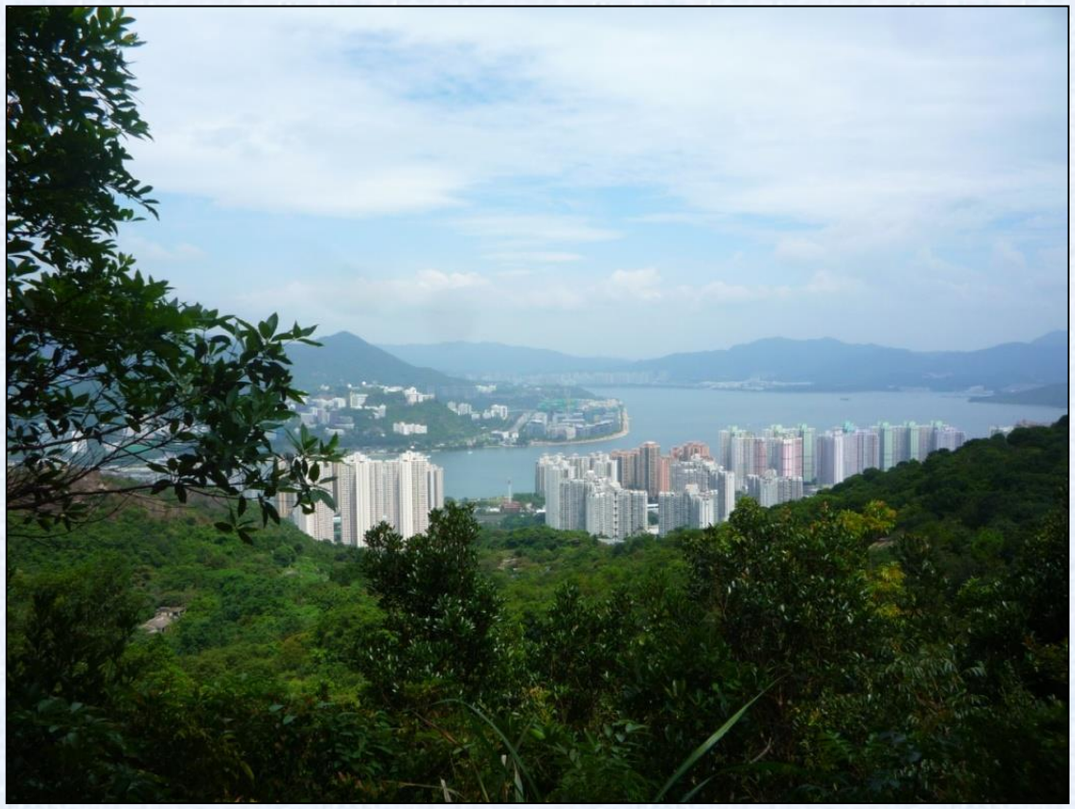

Existing View



Day 1 / Year 10 of Operation Phase

(No visual difference is anticipated between Day 1 and Year 10 of Operation)

Note: the housing blocks are subject to design by private developer(s).

188563/VA/005A Photomontage of Public Viewing Point VP1 for Site P - Hikers from the Southeast
(Sheet 1 of 8)



Existing View



Day 1 / Year 10 of Operation Phase


(No visual difference is anticipated between Day 1 and Year 10 of Operation)

Note: the housing blocks are subject to design by private developer(s).

188563/VA/005B Photomontage of Public Viewing Point VP2 for Site P - Road Users at Hang Hong Street Roundabout



Existing View

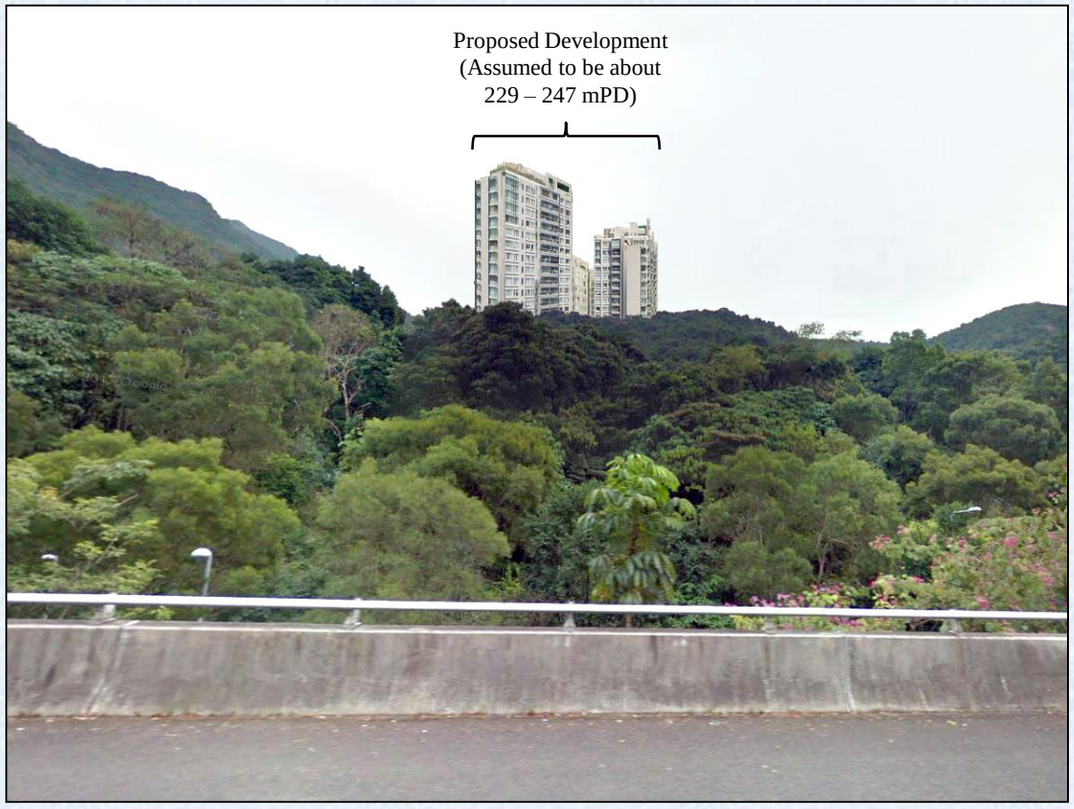


Day 1 / Year 10 of Operation Phase

(No visual difference is anticipated between Day 1 and Year 10 of Operation)

Note: the housing blocks are subject to design by private developer(s).

188563/VA/005C Photomontage of Public Viewing Point VP3 for Site P - Road Users at Ma On Shan Bypass

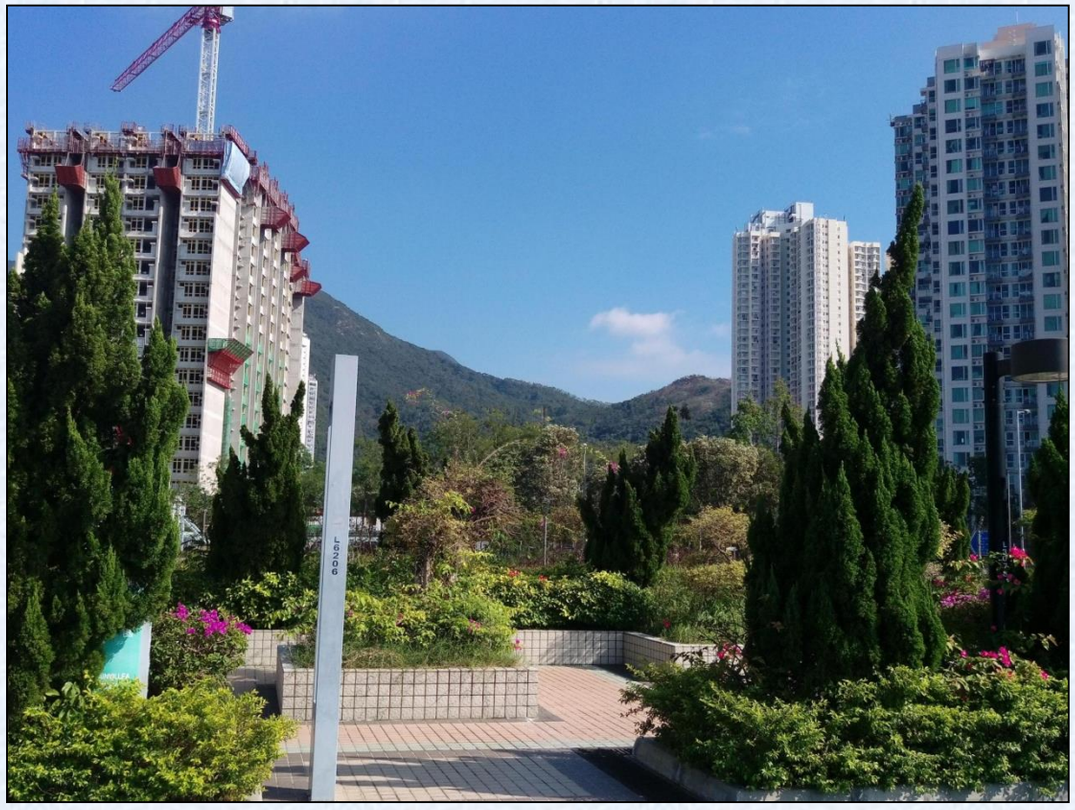

Existing View



Day 1 / Year 10 of Operation Phase

(No visual difference is anticipated between Day 1 and Year 10 of Operation)

Note: the housing blocks are subject to design by private developer(s).



Existing View



Day 1 / Year 10 of Operation Phase

(No visual difference is anticipated between Day 1 and Year 10 of Operation)

Note: the housing blocks are subject to design by private developer(s).



Existing View



Day 1 / Year 10 of Operation Phase

(No visual difference is anticipated between Day 1 and Year 10 of Operation)

Note: the housing blocks are subject to design by private developer(s).

188563/VA/005F Photomontage of Public Viewing Point VP6 for Site P - Road Users at Ma On Shan Road



Existing View



Day 1 / Year 10 of Operation Phase


(No visual difference is anticipated between Day 1 and Year 10 of Operation)

Note: the housing blocks are subject to design by private developer(s).

188563/VA/005G Photomontage of Public Viewing Point VP7 for Site P - Pedestrians at Hang Hong Street



Existing View

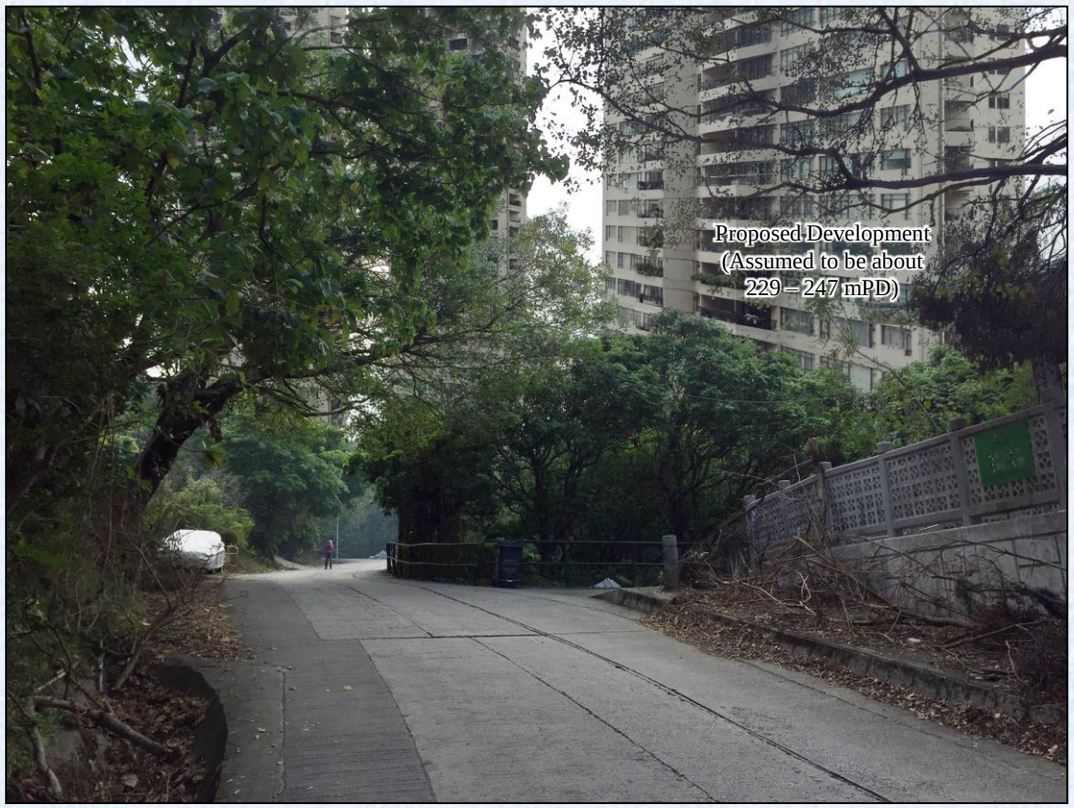


Day 1 / Year 10 of Operation Phase

(No visual difference is anticipated between Day 1 and Year 10 of Operation)

Note: the housing blocks are subject to design by private developer(s).

188563/VA/005H Photomontage of Public Viewing Point VP8 for Site P - Hikers at Ma On Shan Tsuen Road

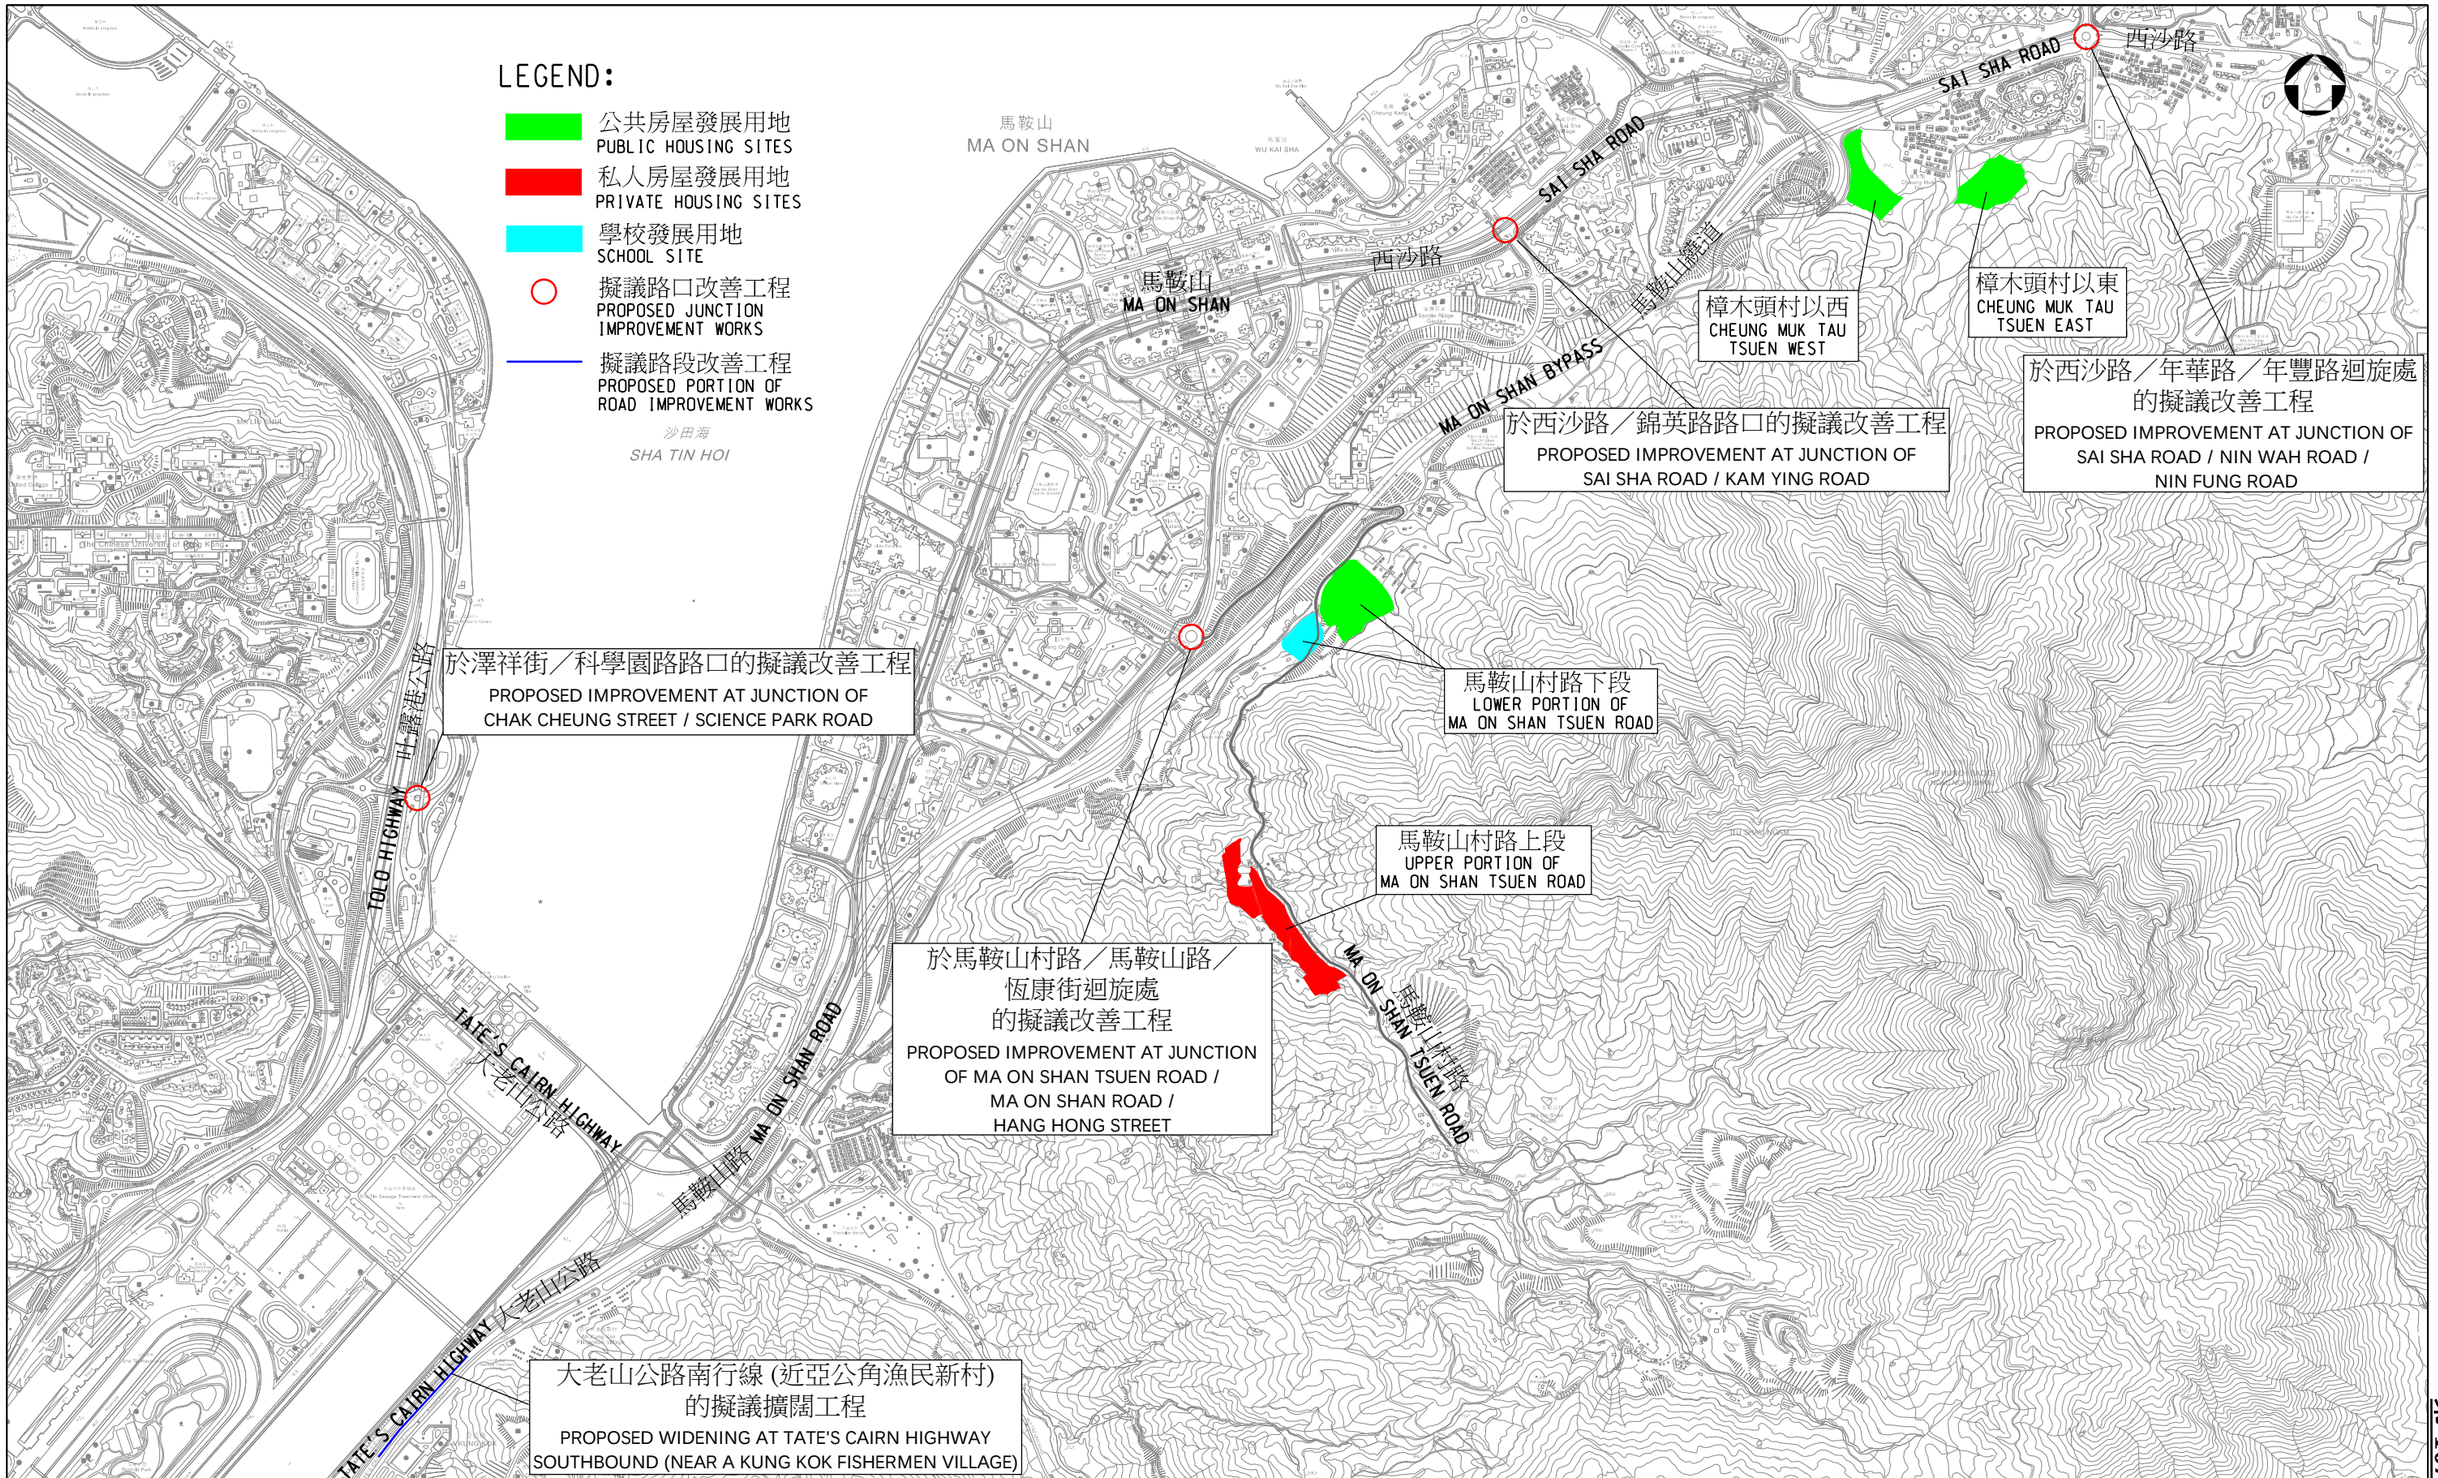

圖則名稱 drawing title

建議的房屋和學校發展用地及擬議交通改善工程
PROPOSED SCHOOL SITE AND HOUSING DEVELOPMENT AND ASSOCIATED TRAFFIC IMPROVEMENT WORKS

圖號 drawing no. 附件3 ANNEX 3

比例 scale 1:15 000

版權所有 COPYRIGHT RESERVED


土木工程拓展署
CIVIL ENGINEERING AND DEVELOPMENT DEPARTMENT

ANNEX3.DGN

A3 297X420

擬議交通改善工程

城市規劃委員會文件
第 10746 號 附件 Xa

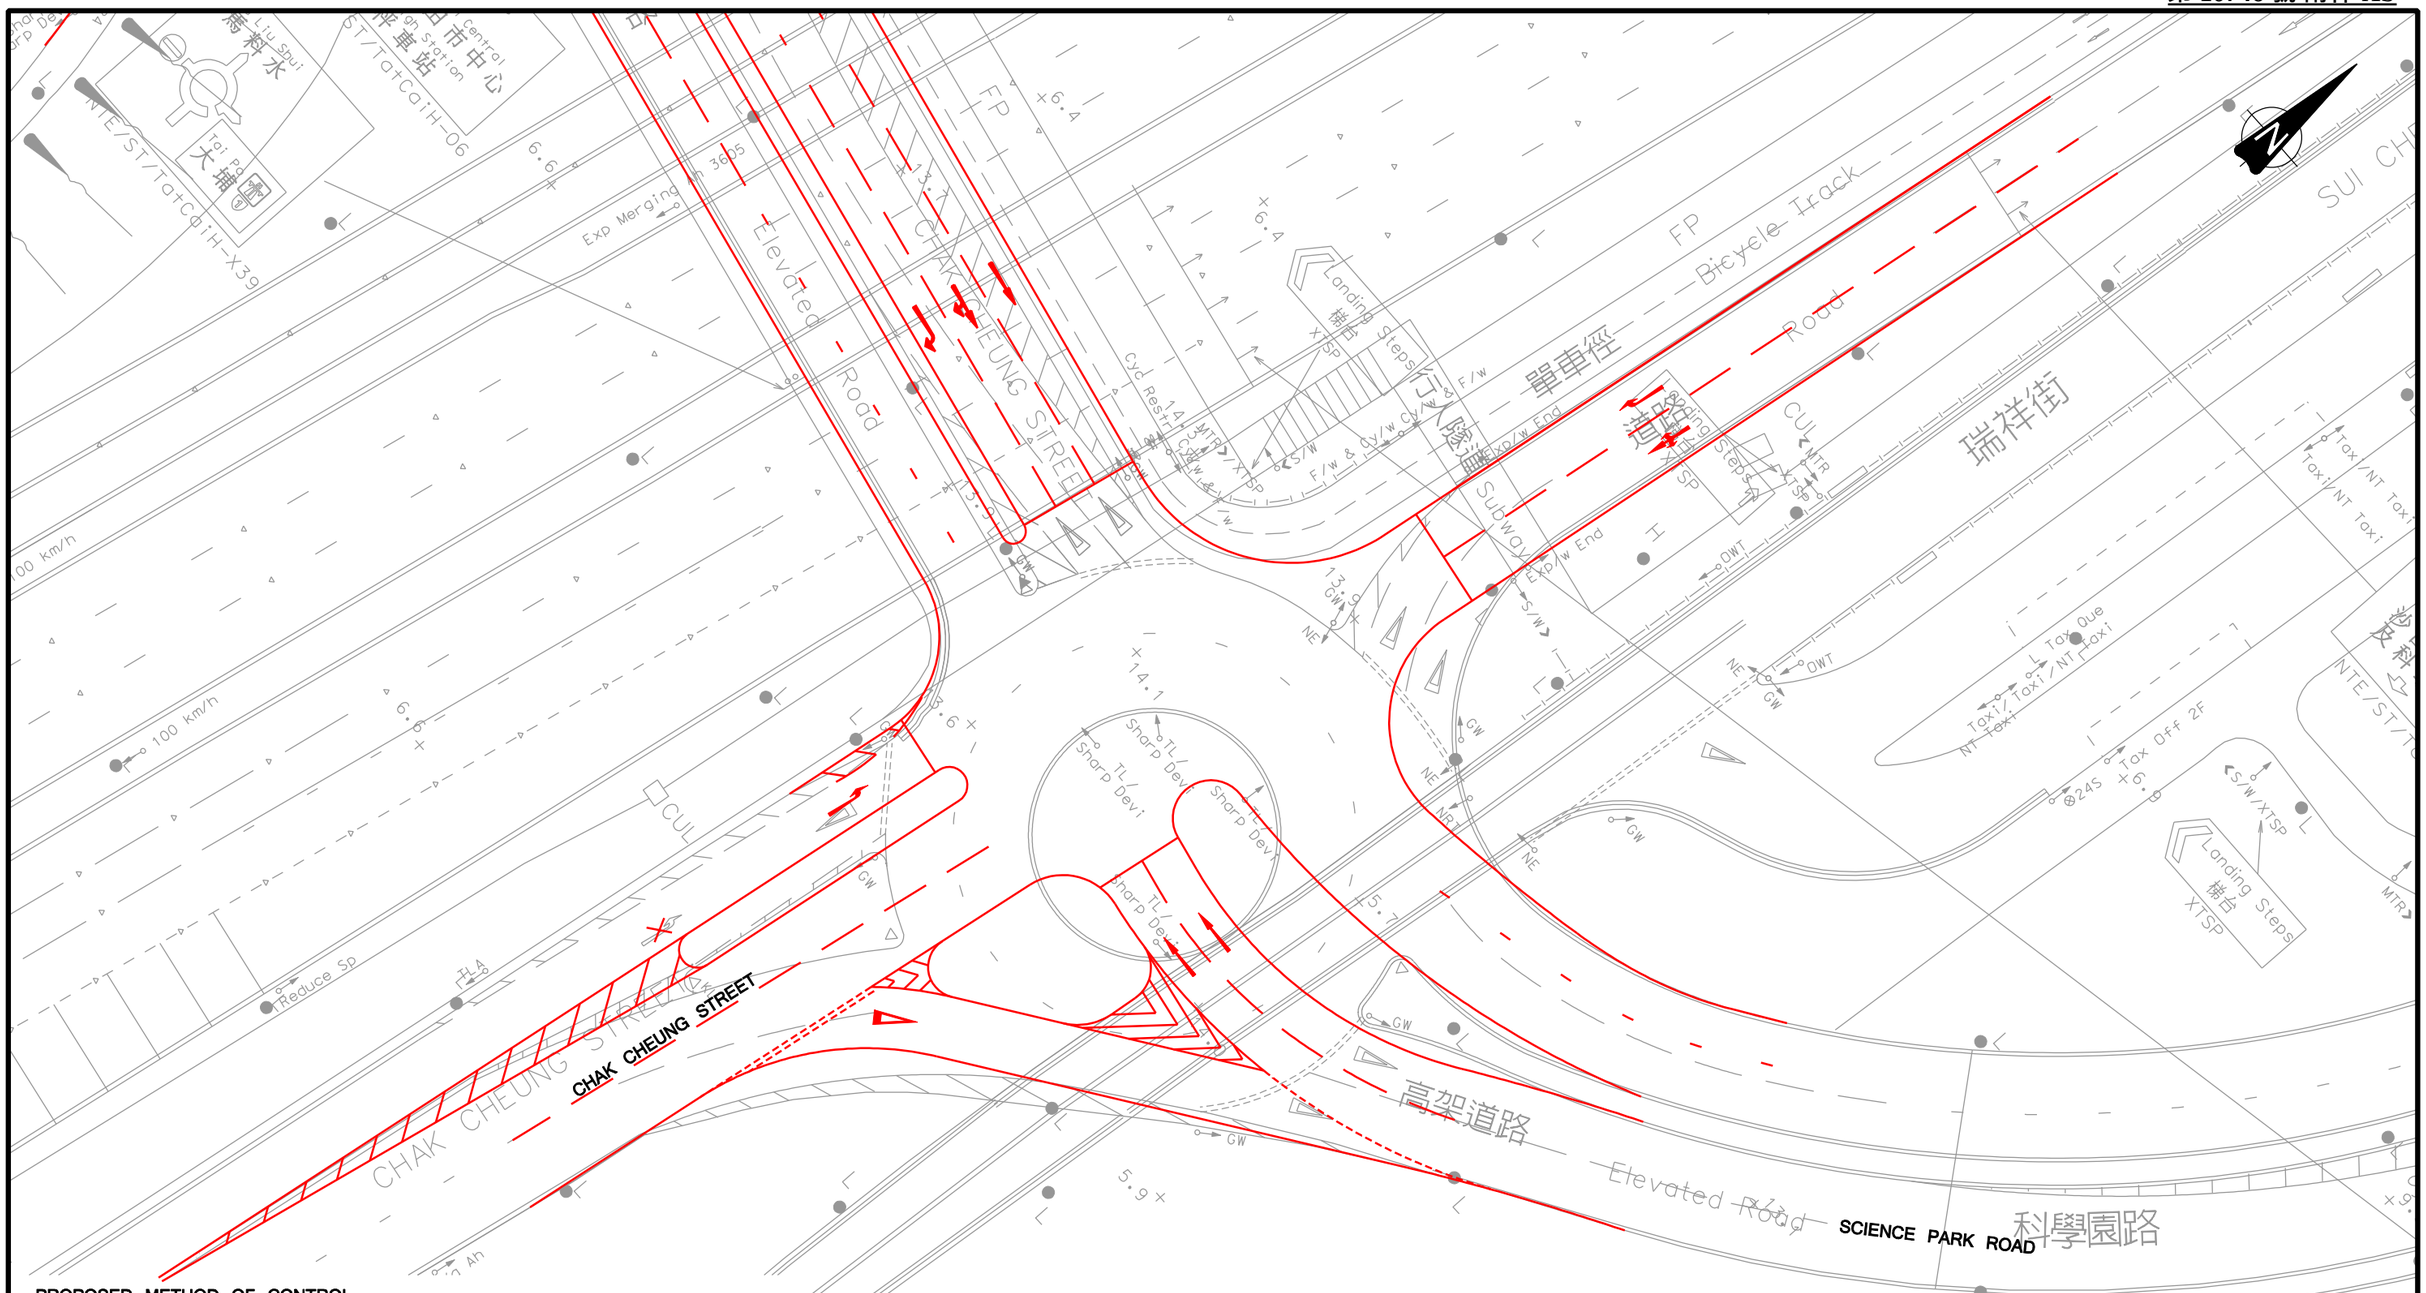

PROPOSED METHOD OF CONTROL

1	2	3	4

Rev.	Description	Checked	Date
-	-	-	-
-	-	-	-
-	-	-	-
-	-	-	-

Project Title

AGREEMENT NO. CE 80/2014 (CE) SITE FORMATION AND INFRASTRUCTURAL WORKS FOR EIGHT HOUSING SITES IN MA ON SHAN - FEASIBILITY STUDY

Drawing Title

PROPOSED IMPROVEMENT SCHEME AT JUNCTION OF CHAK CHEUNG STREET / SCIENCE PARK ROAD (J2)

Designed	Checked	Scale	Date	Drawing No.	Rev.
SFL	GPH	1:500(A3)	NOV 2019	APPENDIX A	-

土木工程拓展署 Civil Engineering and Development Department

BLACK & VEATCH HONG KONG LIMITED 博威工程顧問有限公司


MVA SYSTRA GROUP

CHK50454810/TIA/F52.DGN/CKC/19NOV19


擬議交通改善工程

城市規劃委員會文件
第 10746 號 附件 Xb


METHOD OF CONTROL

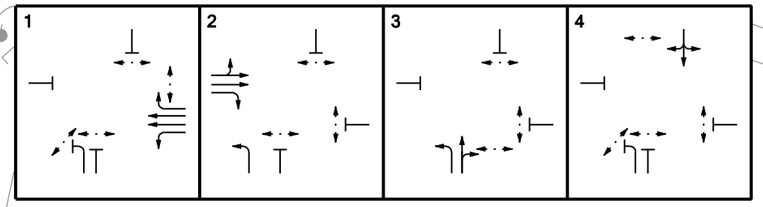

PROPOSED METHOD OF CONTROL

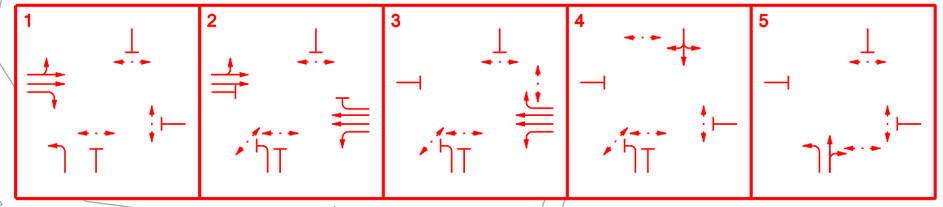

ADDITION OF TRAFFIC ISLAND

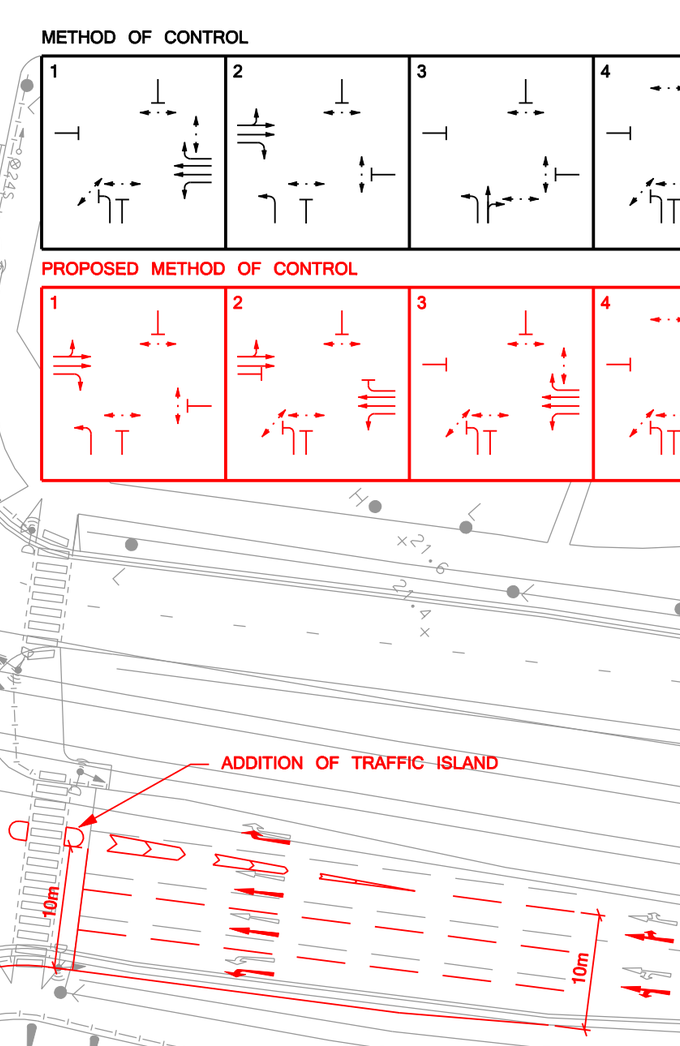

SAI SHA ROAD

KAM YING ROAD

Subway

Ramp

斜路

行人隧道

籃球場

Basketball Court

Cyc Restr

CUL

Cy/w & F/w

F/w & Cy/w

P Cyc

Rev.	Description	Checked	Date
D	MINOR AMENDMENT	GPH	10SEP18
C	MINOR AMENDMENT	GPH	21JUN18
B	MINOR AMENDMENT	GPH	01JUN16
A	MINOR AMENTMENT	GPH	29APR16

Project Title

AGREEMENT NO. CE 80/2014 (CE) SITE FORMATION AND INFRASTRUCTURAL WORKS FOR EIGHT HOUSING SITES IN MA ON SHAN - FEASIBILITY STUDY

Drawing Title

PROPOSED IMPROVEMENT SCHEME AT JUNCTION OF SAI SHA ROAD / KAM YING ROAD (J10)

Designed	Checked	Scale	Date	Drawing No.	Rev.
SFL	GPH	1:500(A3)	NOV 2019	APPENDIX A	D

土木工程拓展署 Civil Engineering and Development Department


BLACK & VEATCH HONG KONG LIMITED 博威工程顧問有限公司

MVA

CHK50111810/TIA/F53-D.DGN/CPW/10SEP18

擬議交通改善工程

城市規劃委員會文件
第10746號附件Xd

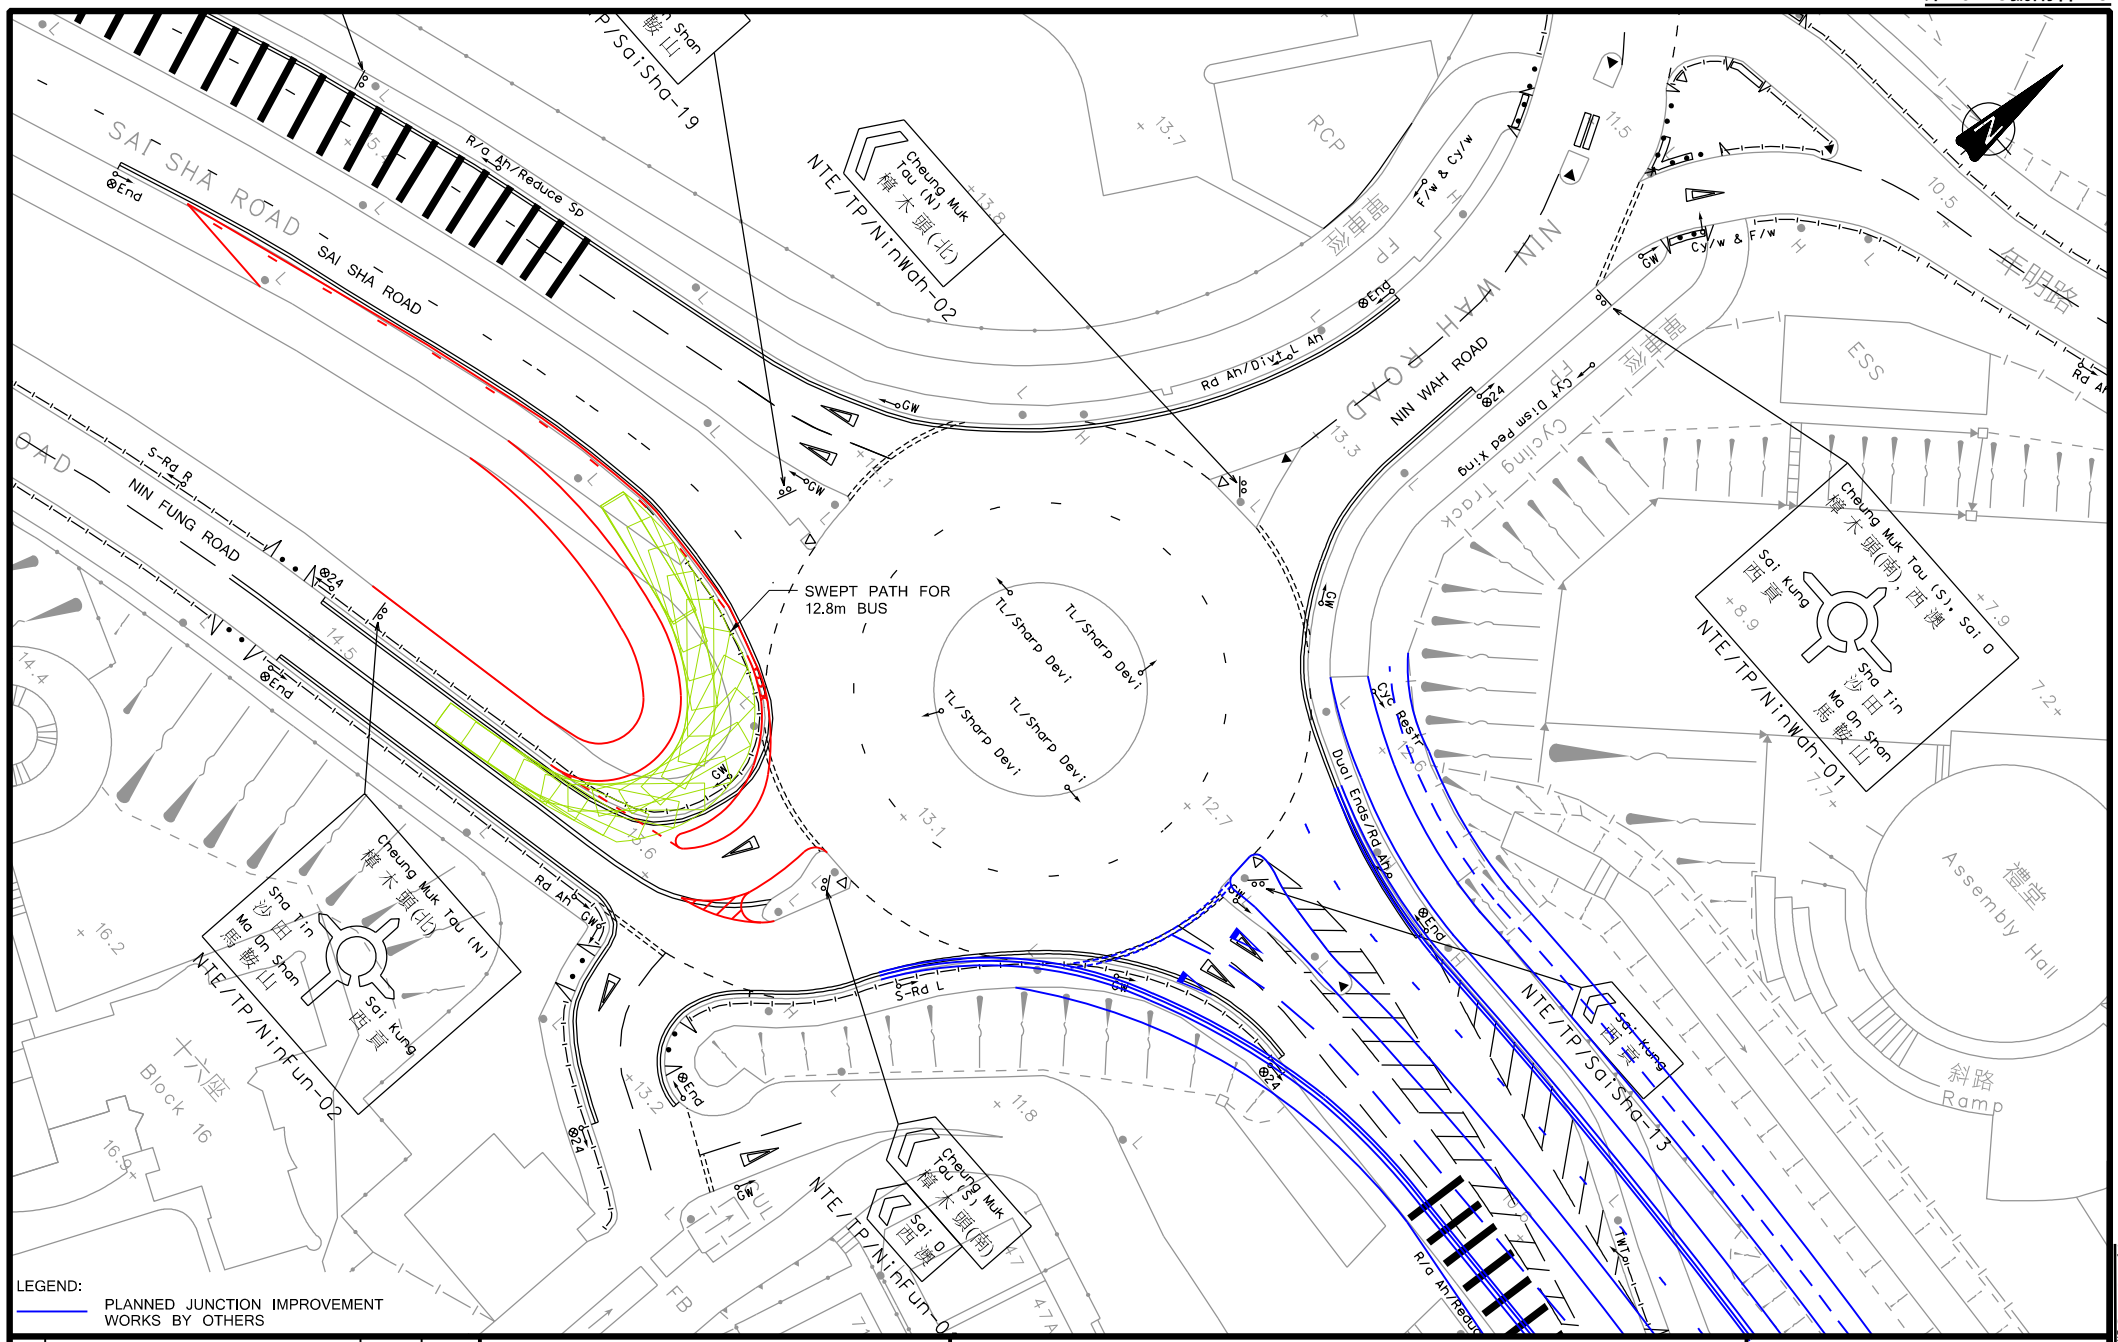

Rev.	Description	Checked	Date
-	-	-	-
-	-	-	-
-	-	-	-
-	-	-	-

Project Title

AGREEMENT NO. CE 80/2014 (CE) SITE FORMATION AND INFRASTRUCTURAL WORKS FOR EIGHT HOUSING SITES IN MA ON SHAN - FEASIBILITY STUDY

Drawing Title

PROPOSED JUNCTION LAYOUT OF SAI SHA ROAD / NIN WAH ROAD / NIN FUNG ROAD (J13)

Designed	Checked	Scale	Date	Drawing No.	Rev.
SFL	GPH	1:500(A3)	JAN 2020	APPENDIX A	-

土木工程拓展署 CEDD Civil Engineering and Development Department

BLACK & VEATCH HONG KONG LIMITED 柏威工程顧問有限公司

MVA

CHK50454810/TIA/F54A.DGN/DAL/02JAN20

擬議交通改善工程

城市規劃委員會文件
第10746號附件Xd

SWEPT PATH FOR 12.8m BUS

HANG HONG STREET

MA ON SHAN ROAD

MA ON SHAN TSUEN ROAD

EXISTING ISLAND TO BE SETBACK

Rev.	Description	Checked	Date
-	-	-	-
-	-	-	-
-	-	-	-
-	-	-	-

Project Title

AGREEMENT NO. CE 80/2014 (CE) SITE FORMATION AND INFRASTRUCTURAL WORKS FOR EIGHT HOUSING SITES IN MA ON SHAN - FEASIBILITY STUDY

Drawing Title

PROPOSED IMPROVEMENT SCHEME AT JUNCTION OF MA ON SHAN ROAD / HANG HONG STREET (J20)

Designed	Checked	Scale	Date	Drawing No.	Rev.
SFL	GPH	1:500(A3)	NOV 2019	APPENDIX A	-

CEDD 土木工程拓展署 Civil Engineering and Development Department

BLACK & VEATCH HONG KONG LIMITED 博威工程顧問有限公司

MVA SYSTRA GROUP

CHK50454810/TIA/F54.DGN/CKC/19NOV19

擬議交通改善工程

城市規劃委員會文件
第 10746 號 附件 Xe

© Copyright by Black & Veatch Hong Kong Limited

REMARKS:

1. FORMATION LEVELS WITHIN PUBLIC HOUSING SITES ARE SUBJECT TO CHANGE AT DETAILED DESIGN STAGE.

LEGEND:

- PROPOSED PUBLIC HOUSING SITE BOUNDARY
- PROPOSED SLOPE
- PROPOSED MASS CONCRETE / L-SHAPED RETAINING STRUCTURES
- PROPOSED BORED PILE WALL
- VEB OF CHEUNG MUK TAU
- PROPOSED CHECK DAM (SUBJECT TO DETAILED DESIGN)
- PROPOSED RIGID BARRIER (SUBJECT TO DETAILED DESIGN)
- TREE OF SPECIES OF CONSERVATION INTEREST (DALBERGIA ODORIFERA)
- LIMIT OF WORKS AREA OF ASSOCIATED INFRASTRUCTURAL WORKS
- TENTATIVE LOCATION OF PROPOSED L P (SUBJECT TO ASSESSMENT)

B	10/19	MINOR AMENDMENT	YLS
A	03/19	MINOR AMENDMENT	YLS
Revision	Date	Description	Initial

	Designed	Checked	Drawn	Checked
Initial	YLS	DH	SZ	LCH
Date	02/18	02/18	02/18	02/18

Approved

Agreement no.
CE 80/2014 (CE)

Project Title
SITE FORMATION AND INFRASTRUCTURAL WORKS FOR EIGHT HOUSING SITES IN MA ON SHAN - FEASIBILITY STUDY

Drawing Title
PRELIMINARY TREATMENT AL

(SHEET 1 OF 5)

Drawing No.
188563/TS/002A

Scale
1 : 1000 (A1)
1 : 2000 (A3)

土木工程拓展署
CEDD Civil Engineering and Development Department

BLACK & VEATCH HONG KONG LIMITED
博威工程顧問有限公司

Plot Date = 11/21/2019

CAD Filename = Y:\Daily Work\20191115a\188563-ELP-002.dgn

補償種植的擬議位置

© Copyright by Black & Veatch Hong Kong Limited

SITE 2

FORMATION LEVEL +29mPD

REPROVISION OF ACCESS TO BURIAL GROUND

832 000 N

831 800 N

831 600 N

843 800 E

844 000 E

844 200 E

N

REMARKS:

1. FORMATION LEVELS WITHIN PUBLIC HOUSING SITES ARE SUBJECT TO CHANGE AT DETAILED DESIGN STAGE.

LEGEND:

- PROPOSED PUBLIC HOUSING SITE BOUNDARY
- PROPOSED SLOPE
- PROPOSED MASS CONCRETE / L-SHAPED RETAINING STRUCTURES
- PROPOSED BORED PILE WALL
- VEB OF CHEUNG MUK TAU
- PROPOSED CHECK DAM (SUBJECT TO DETAILED DESIGN)
- PROPOSED RIGID BARRIER (SUBJECT TO DETAILED DESIGN)
- LIMIT OF WORKS AREA OF ASSOCIATED INFRASTRUCTURAL WORKS
- TENTATIVE LOCATION OF PROPOSED L P (SUBJECT TO ASSESSMENT)

Revision	Date	Description	Initial
B	10/19	MINOR AMENDMENT	YLS
A	03/19	MINOR AMENDMENT	YLS

	Designed	Checked	Drawn	Checked
Initial	YLS	DH	SZ	LCH
Date	02/18	02/18	02/18	02/18

Approved

Agreement no.
CE 80/2014 (CE)

Project Title
SITE FORMATION AND INFRASTRUCTURAL WORKS FOR EIGHT HOUSING SITES IN MA ON SHAN
- FEASIBILITY STUDY

Drawing Title
PRELIMINARY TREE TREATMENT PROPOSAL

(SHEET 2 OF 5)

Drawing No.
188563/TS/002

Scale
1 : 1000 (A1)
1 : 2000 (A3)

土木工程拓展署
CEDD Civil Engineering and Development Department

BLACK & VEATCH HONG KONG LIMITED
博威工程顧問有限公司

Plot Date = 1/9/2020

CAD Filename = Y:\Daily Work\20200108\188563-ELP-002-TEMP.dgn

補償種植的擬議位置

© Copyright by Black & Veatch Hong Kong Limited

N

831 200 N
831 000 N
830 800 N
842 400 E
842 200 E
842 000 E

MOS COUNTRY PARK

PROPOSED LOCATION FOR NEW WATER PUMPING STATION (FORMATION LEVEL +62mPD)

7.9m CARRIAGEWAY

2.75m FOOTPATH

SITES 3 & 4

FORMATION LEVEL +80mPD

FORMATION LEVEL +75mPD

SITE 5

FORMATION LEVEL +77mPD

LAY-BY

1.5m WIDE MAINTENANCE ACCESS

PROPOSED ROAD TO DECK OVER THE HISTORIC BUILDINGS (SEE REMARK 2)

CUTLINE A-A

MA ON SHAN ROAD

Ma On Shan Fire Station

Park Belvedere

NOTES:

3. FORMATION LEVELS WITHIN PUBLIC HOUSING SITES ARE SUBJECT TO CHANGE AT DETAILED DESIGN STAGE.
2. SHORT BRIDGES FOR SPANNING OVER HISTORIC BUILDINGS.

LEGEND:

- PROPOSED PUBLIC HOUSING SITE BOUNDARY
- PROPOSED SCHOOL SITE BOUNDARY
- PROPOSED SLOPE
- PROPOSED RETAINING WALL
- 66.12 EXISTING ROAD LEVEL
- +65 PROPOSED ROAD LEVEL
- COUNTRY PARK BOUNDARY
- GRADED HISTORIC BUILDING
- PROPOSED CHECK DAM (SUBJECT TO DETAILED DESIGN)
- PROPOSED FLEXIBLE BARRIER (SUBJECT TO DETAILED DESIGN)
- PROPOSED RIGID BARRIER (SUBJECT TO DETAILED DESIGN)
- LIMIT OF WORKS AREA OF ASSOCIATED INFRASTRUCTURAL WORKS
- TENTATIVE LOCATION OF PROPOSE COMPENSATORY PLANTING (SUBJECT TO ASSESSMENT)
- TENTATIVE LOCATION OF PROPOSED WOODLAND COMPENSATION (SUBJECT TO ASSESSMENT)

Revision	Date	Description	Initial
C	08/19	MINOR AMENDMENT	YLS
B	03/19	MINOR AMENDMENT	YLS
A	09/18	MINOR AMENDMENT	YLS

	Designed	Checked	Drawn	Checked
Initial	YLS	DH	SZ	LCH
Date	02/18	02/18	02/18	02/18

Approved

Agreement no.
CE 80/2014 (CE)

Project Title
SITE FORMATION AND INFRASTRUCTURAL WORKS FOR EIGHT HOUSING SITES IN MA ON SHAN
- FEASIBILITY STUDY

Drawing Title
PRELIMINARY TREE TREATMENT PROPOSAL

(SHEET 3 OF 5)

Drawing No.
188563/TS/003A

Scale
1 : 1000 (A1)
1 : 2000 (A3)

土木工程拓展署
CEDD Civil Engineering and Development Department

BLACK & VEATCH HONG KONG LIMITED
博威工程顧問有限公司

Plot Date = $DATE$
CAD Filename = $FILE$

補償種植的擬議位置

© Copyright by Black & Veatch Hong Kong Limited

N

842 400 E

842 200 E

842 000 E

830 600 N

830 400 N

830 200 N

830 000 N

MOS COUNTRY PARK

CUTLINE A-A

PROPOSED AREA FOR SERVICE RESERVOIRS (FORMATION LEVEL +148mPD)

PROPOSED ACCESS TO CONNECT EXISTING MA ON SHAN TSUEN ROAD AND PROPOSED ROAD

IXONANTHES RETICULATA (RETAIN, SUBJECT TO MENT)

NEW PAVILION TO BE CONSTRUCTED TO SERVE PROPOSED ROAD

FICUS MICROCARPA (TRANSPLANT, SUBJECT TO MENT)

SITE P

PROPOSED ACCESS TO EXISTING SQUATTERS (INDICATIVE ONLY, TO BE DESIGNED, CONSTRUCTED AND MAINTAINED BY DEVELOPER(S))

PROPOSED ACCESS TO EXISTING GRAVE (INDICATIVE ONLY, TO BE DESIGNED, CONSTRUCTED AND MAINTAINED BY DEVELOPER(S))

EXISTING GRAVE (RETAIN) +144mPD (APPROX.)

PROPOSED LAY-BY

ELEVATED STRUCTURE OVER THE VALLEY AND CATCHWATERS

LEGEND:

- PROPOSED PRIVATE HOUSING SITE BOUNDARY
- PROPOSED SLOPE
- PROPOSED RETAINING WALL
- 66.12 EXISTING ROAD LEVEL
- +65 PROPOSED ROAD LEVEL
- COUNTRY PARK BOUNDARY
- PROPOSED CHECK DAM (SUBJECT TO DETAILED DESIGN)
- PROPOSED FLEXIBLE BARRIER (SUBJECT TO DETAILED DESIGN)
- LIMIT OF WORKS AREA OF SITES 3 TO 5 AND ASSOCIATED INFRASTRUCTURAL WORKS
- TREE OF SPECIES OF CONSERVATION INTEREST (IXONANTHES RETICULATA)
- R
- I
- TENTATIVE LOCATION OF PROPOSED L P (SUBJECT TO ASSESSMENT)

Revision	Date	Description	Initial
C	08/19	MINOR AMENDMENT	YLS
B	03/19	MINOR AMENDMENT	YLS
A	09/18	MINOR AMENDMENT	YLS

	Designed	Checked	Drawn	Checked
Initial	YLS	DH	SZ	LCH
Date	02/18	02/18	02/18	02/18

Approved

Agreement no.
CE 80/2014 (CE)

Project Title
SITE FORMATION AND INFRASTRUCTURAL WORKS FOR EIGHT HOUSING SITES IN MA ON SHAN - FEASIBILITY STUDY

Drawing Title
PRELIMINARY

(SHEET 4 OF 5)

Drawing No.
188563/TS/00

Scale
1 : 1000 (A1)
1 : 2000 (A3)

土木工程拓展署
CEDD Civil Engineering and Development Department

BLACK & VEATCH HONG KONG LIMITED
博威工程顧問有限公司

Plot Date = 9/27/2019

CAD Filename = Y:\Daily Work\20190920E\ELP\188563-ELP-003B.dgn

© Copyright by Black & Veatch Hong Kong Limited

LEGEND:

- PROPOSED PRIVATE HOUSING SITE BOUNDARY
- PROPOSED SLOPE
- PROPOSED RETAINING WALL
- 66.12 EXISTING ROAD LEVEL
- +65 PROPOSED ROAD LEVEL
- COUNTRY PARK BOUNDARY
- LIMIT OF WORKS AREA OF SITES 3 TO 5 AND ASSOCIATED INFRASTRUCTURAL WORKS
- TREE OF SPECIES OF CONSERVATION INTEREST (IXONANTHES RETICULATA)
- R I
- TENTATIVE LOCATION OF PROPOSED L P (SUBJECT TO ASSESSMENT)

FICUS MICROCARPA (TRANSPLANT, SUBJECT TO MENT)

MENT

SITE P

NEW PAVILION TO BE CONSTRUCTED TO SERVE PROPOSED ROAD

PROPOSED ACCESS TO EXISTING SQUATTERS (INDICATIVE ONLY, TO BE DESIGNED, CONSTRUCTED AND MAINTAINED BY DEVELOPER(S))

PROPOSED ACCESS TO EXISTING GRAVE (INDICATIVE ONLY, TO BE DESIGNED, CONSTRUCTED AND MAINTAINED BY DEVELOPER(S))

EXISTING GRAVE (RETAIN) TO BE RETAINED +144mPD (APPROX.)

MA ON SHAN TSUEN ROAD

Catchwater

Rocky Area

842 200 E

842 000 E

841 800 E

830 000 N

830 200 N

Revision	Date	Description	Initial
C	08/19	MINOR AMENDMENT	YLS
B	03/19	MINOR AMENDMENT	YLS
A	09/18	MINOR AMENDMENT	YLS

	Designed	Checked	Drawn	Checked
Initial	YLS	DH	SZ	LCH
Date	02/18	02/18	02/18	02/18

Approved

Agreement no.
CE 80/2014 (CE)

Project Title
SITE FORMATION AND INFRASTRUCTURAL WORKS FOR EIGHT HOUSING SITES IN MA ON SHAN - FEASIBILITY STUDY

Drawing Title
PRELIMINARY TREE TREATMENT PROPOSAL

(SHEET 5 OF 5)

Drawing No.
188563/TS/004B

Scale
1 : 1000 (A1)
1 : 2000 (A3)

土木工程拓展署
CEDD Civil Engineering and Development Department

BLACK & VEATCH HONG KONG LIMITED
博威工程顧問有限公司

Plot Date = 1/9/2020

CAD Filename = Y:\Daily Work\20200108\188563-ELP-003B-TEMP.dgn

補償種植的擬議位置

馬鞍山的主要社區設施及休憩用地供應

設施	《香港規劃標準與準則[1]》的人口標準	按照人口標準而計算的設施數量	供應情況		剩餘／短缺(按照已規劃的供應計算)
			現有的供應	已規劃的供應(包括現有的供應)	
地區休憩用地	每 100,000 人 10 公頃[#]	24.30 公頃	20.68 公頃	27.31 公頃	+3.01 公頃
鄰舍休憩用地	每 100,000 人 10 公頃[#]	24.30 公頃	40.23 公頃	46.04 公頃	+21.7 公頃
中學	每 40 名 12 至 17 歲青少年設 1 間全日制學校課室	259 間課室	352 間課室	352 間課室	+93 間課室
小學	每 25.5 名 6 至 11 歲兒童設 1 間全日制學校課室	325 間課室	308 間課室	386 間課室	+61 間課室
幼兒班及幼稚園	每 1,000 名 3 至 6 歲兒童設 34 間課室	116 間課室	152 間課室	159 間課室	+43 間課室
警區警署	每 200,000 至 500,000 人設 1 間	0 間	1 間	1 間	+1 間
分區警署	每 100,000 至 200,000 人設 1 間	1 間	1 間	1 間	0 間
醫院	每 1,000 人設 5.5 張病床	1,382 個床位	0 個床位	0 個床位	-1 382 個床位[2]
普通科診療所／健康中心	每 100,000 人設 1 間	2 間	1 間	2 間	0 間
裁判法院(8 個法庭)	每 660,000 人設 1 間	0 間	0 間	0 間	0 間
綜合青少年服務中心	每 12,000 名 6 至 24 歲人士設 1 間	3 間	5 間	5 間	+2 間

設施	《香港規劃標準與準則[1]》的人口標準	按照人口標準而計算的設施數量	供應情況		剩餘／短缺(按照已規劃的供應計算)
			現有的供應	已規劃的供應(包括現有的供應)	
綜合家庭服務中心	每 100,000 至 150,000 人設 1 間	2 間	2 間	3 間	+1 間
長者地區中心	每個人口約 170,000 人或以上的新發展區設 1 間	不適用	1 間	1 間	不適用
長者鄰舍中心	每個人口 15,000 至 20,000 人的新建及重建房屋區羣設 1 間(包括公營和私營房屋)	不適用	3 間	6 間	不適用
社區照顧服務設施	每 1,000 名 65 歲或以上長者設 17.2 個資助名額	1,365 個名額[3]	203 個名額	578 個名額	-874 個名額[4]
安老院舍	每 1,000 名 65 歲或以上長者設 21.3 個資助床位	1,691 個床位	88 個床位	548 個床位	-1,143 個床位[4]
幼兒中心	每 25,000 人設 100 個資助服務名額	972 個名額	105 個名額	305 個名額	-667 個名額[5]
圖書館	每 200,000 人設 1 間分區圖書館	1 間	1 間	1 間	0 間
體育中心	每 50,000 至 65,000 人設 1 間	4 間	2 間	4 間	0 間
運動場／運動場館	每 200,000 至 250 000 人設 1 個	1 個	1 個	1 個	0 個
游泳池場館—標準池	每 287,000 人設 1 個場館	1 個	1 個	1 個	0 個

註：

1. 馬鞍山預計人口為 243,000人。如果包括流動人口，總預計人口約為 251,300。所有人口數字均已調整至最接近的百位數。
2. 醫療服務的供應是由醫院管理局按區域評估。
3. 在安老服務計劃方案中，並沒有規定家居為本和中心為本的社區照顧服務的分配。然而，在一般情況下，家居為本的社區照顧服務將滿足六成的社區照顧服務需求，而中心為本的社區照顧服務則滿足餘下四成的需求。
4. 修訂後的標準旨在反映有關供應的長遠目標，而在規劃和發展的過程中，社會福利署會就實際提供的安老服務和設施供應作出適當考慮。將標準與為現時人口提供的安老服務及設施數量比較可能不適合。規劃署將與社會福利署將緊密合作，以確保公營和私營機構在新發展及重建項目中增設更多的政府、機構或社區設施。
5. 這項人口標準乃長遠目標，在規劃和發展的過程中，社會福利署會就實際提供的服務作出適當考慮。規劃署將與社會福利署將緊密合作，以確保公營和私營機構在新發展及重建項目中增設更多的政府、機構或社區設施。

有關要求不包括規劃流動人口。

2021 年 6 月