


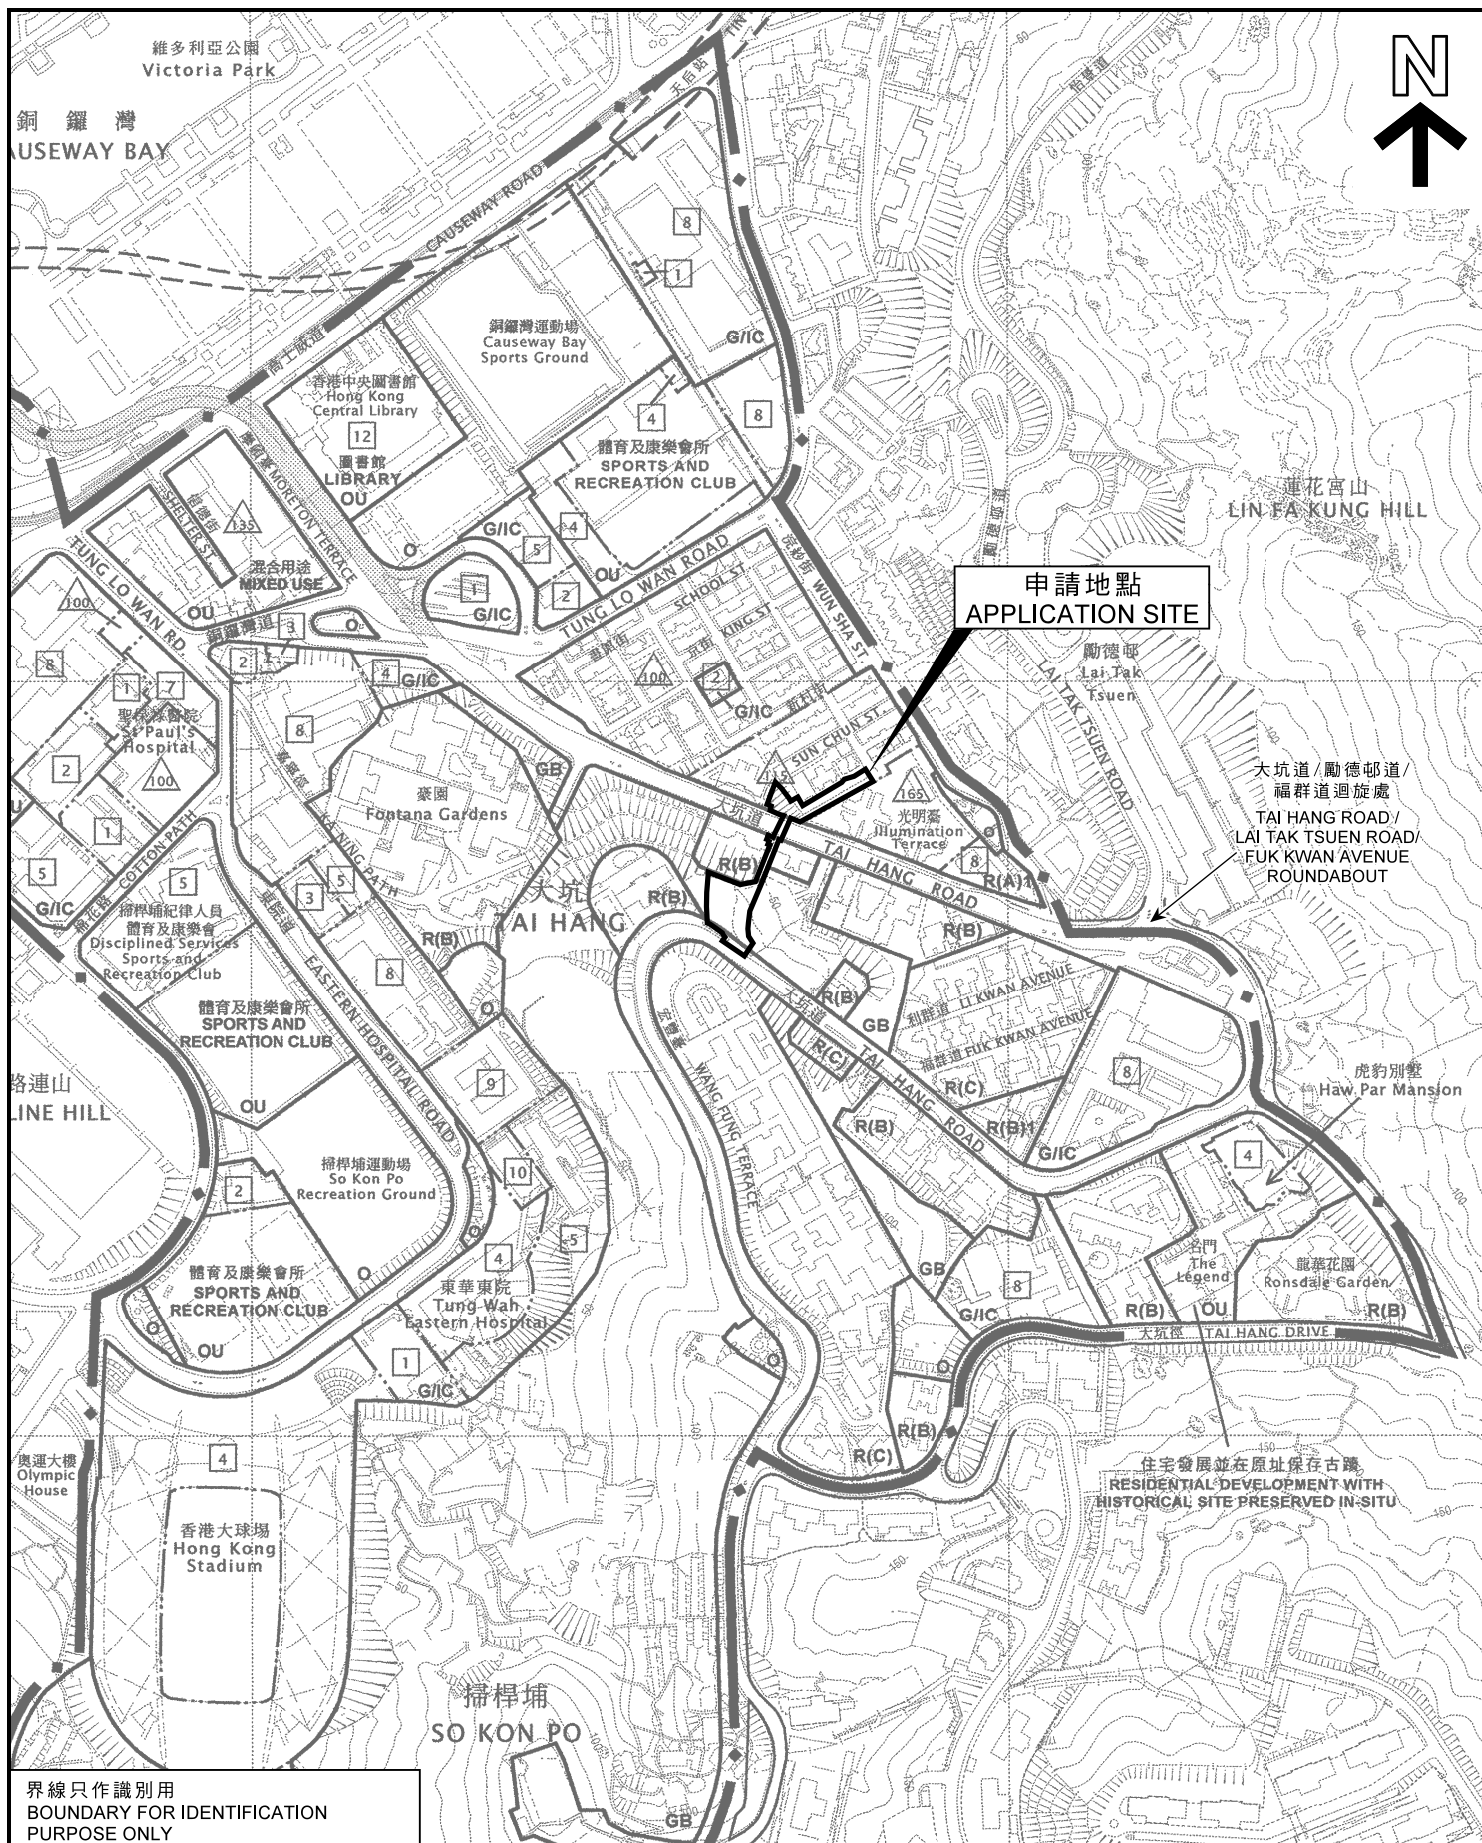

界線只作識別用
BOUNDARY FOR IDENTIFICATION
PURPOSE ONLY

本摘要圖於2018年8月8日擬備，
所根據的資料為於2018年1月26日
展示的分區計劃大綱圖編號S/H6/16
EXTRACT PLAN PREPARED ON 8.8.2018
BASED ON OUTLINE ZONING PLAN No.
S/H6/16 EXHIBITED ON 26.1.2018

位置圖 LOCATION PLAN

連接大坑道4-4C號住宅發展的擬議行車通道及公眾行人通道系統
香港大坑道4-4C號(部分)及毗連政府土地
PROPOSED ACCESS ROAD FOR THE RESIDENTIAL DEVELOPMENT
AT 4-4C TAI HANG ROAD AND PUBLIC PEDESTRIAN LINK
4-4C TAI HANG ROAD (PART) AND ADJOINING GOVERNMENT LAND,
TAI HANG ROAD, HONG KONG

SCALE 1:5 000 比例尺
米 100 0 100 200 米
METRES

規劃署
PLANNING
DEPARTMENT



參考編號
REFERENCE No.
A/H6/87

圖 PLAN
A - 1