


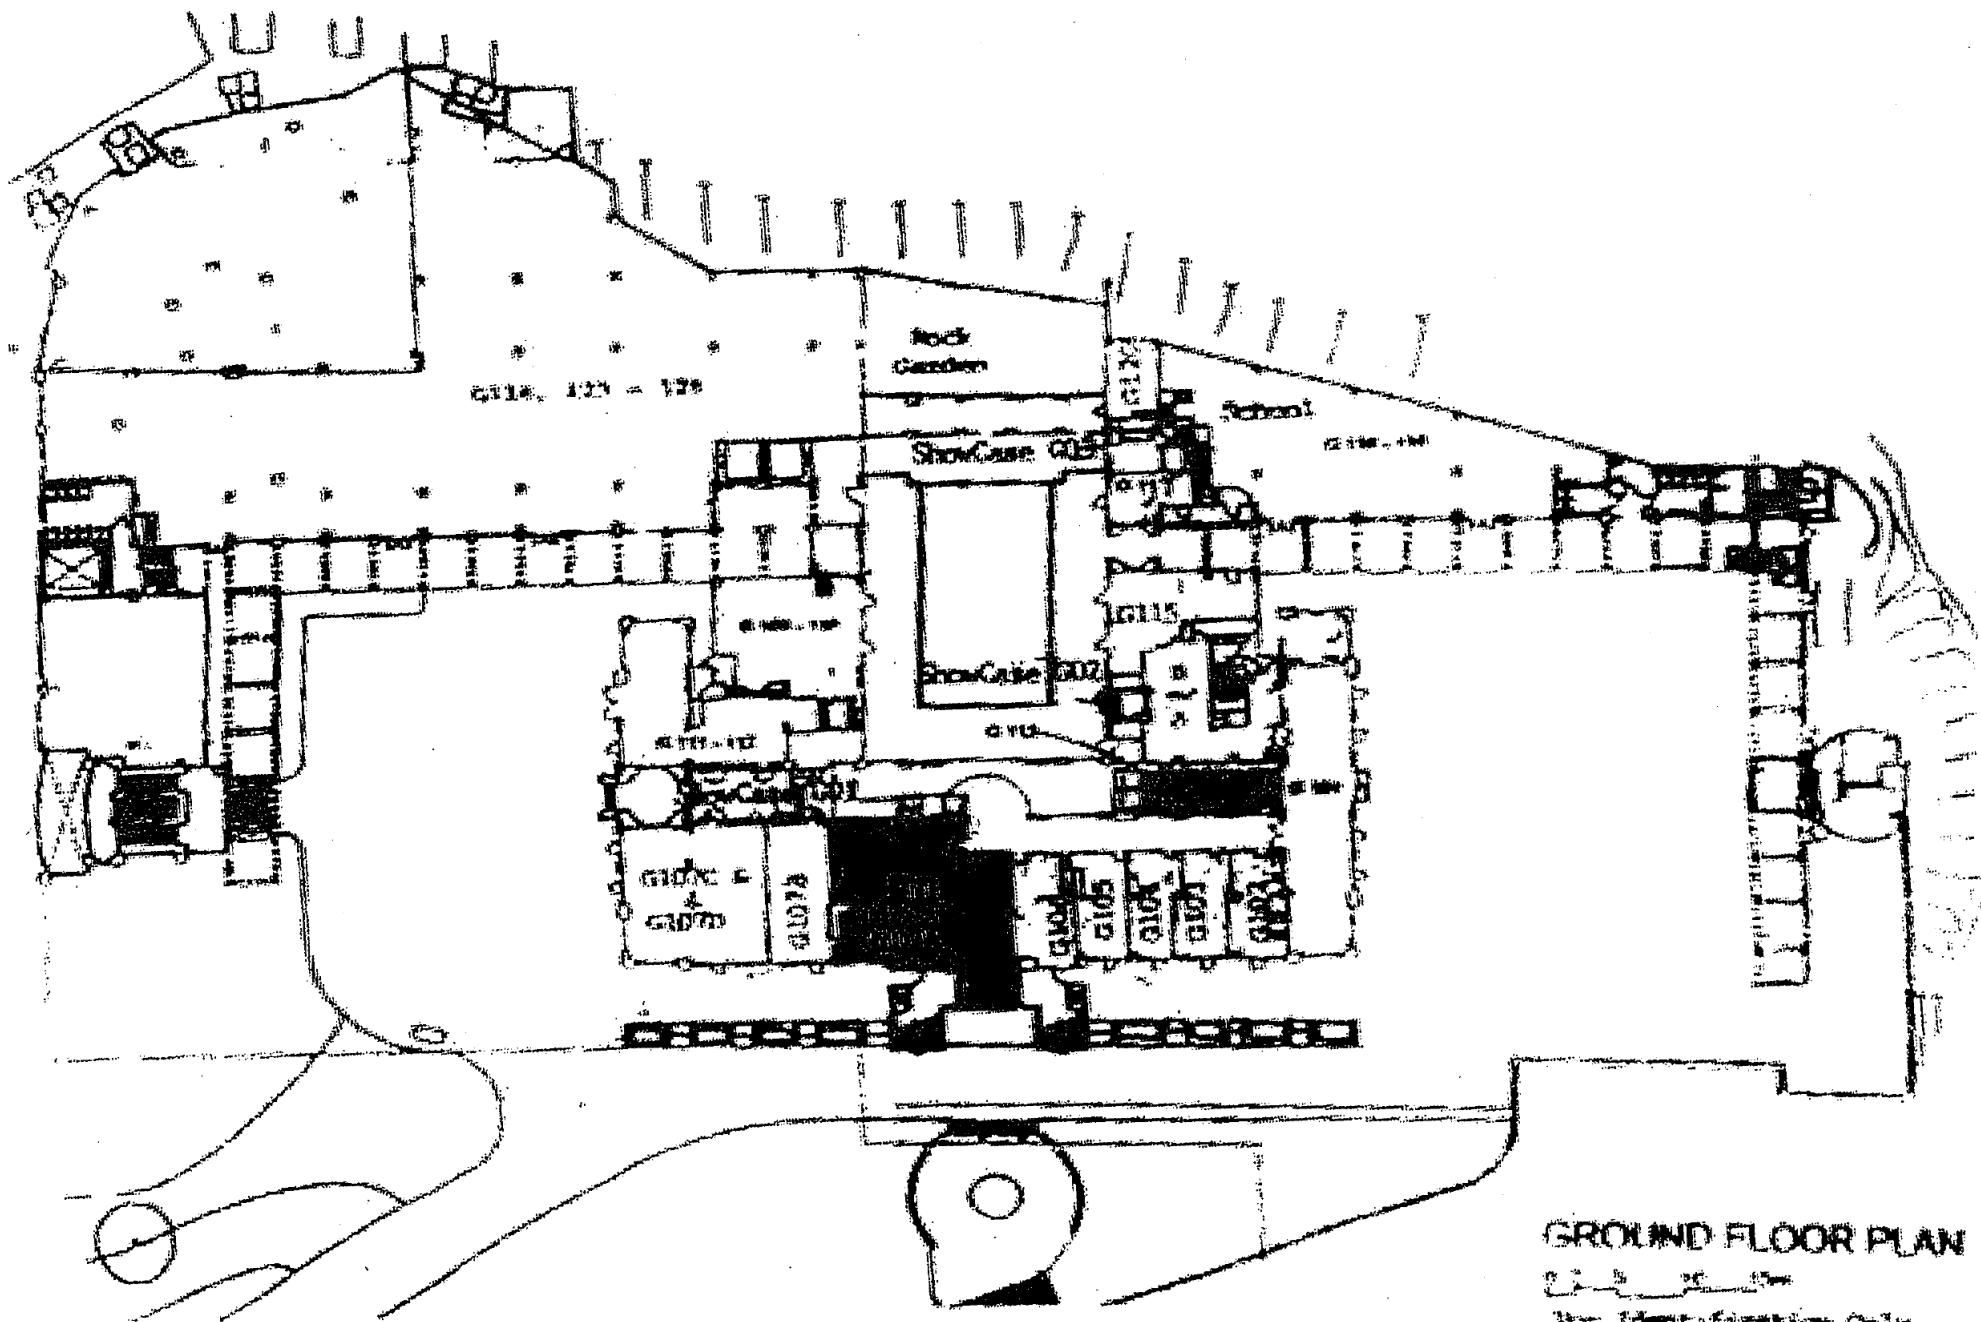

GROUND FLOOR PLAN


Scale: 1:100

For Identification Only

(資料來源：由申請人提供)
(SOURCE : SUBMITTED BY THE APPLICANT)

參考編號
REFERENCE No.
A/H17/139

繪圖
DRAWING
A - 1

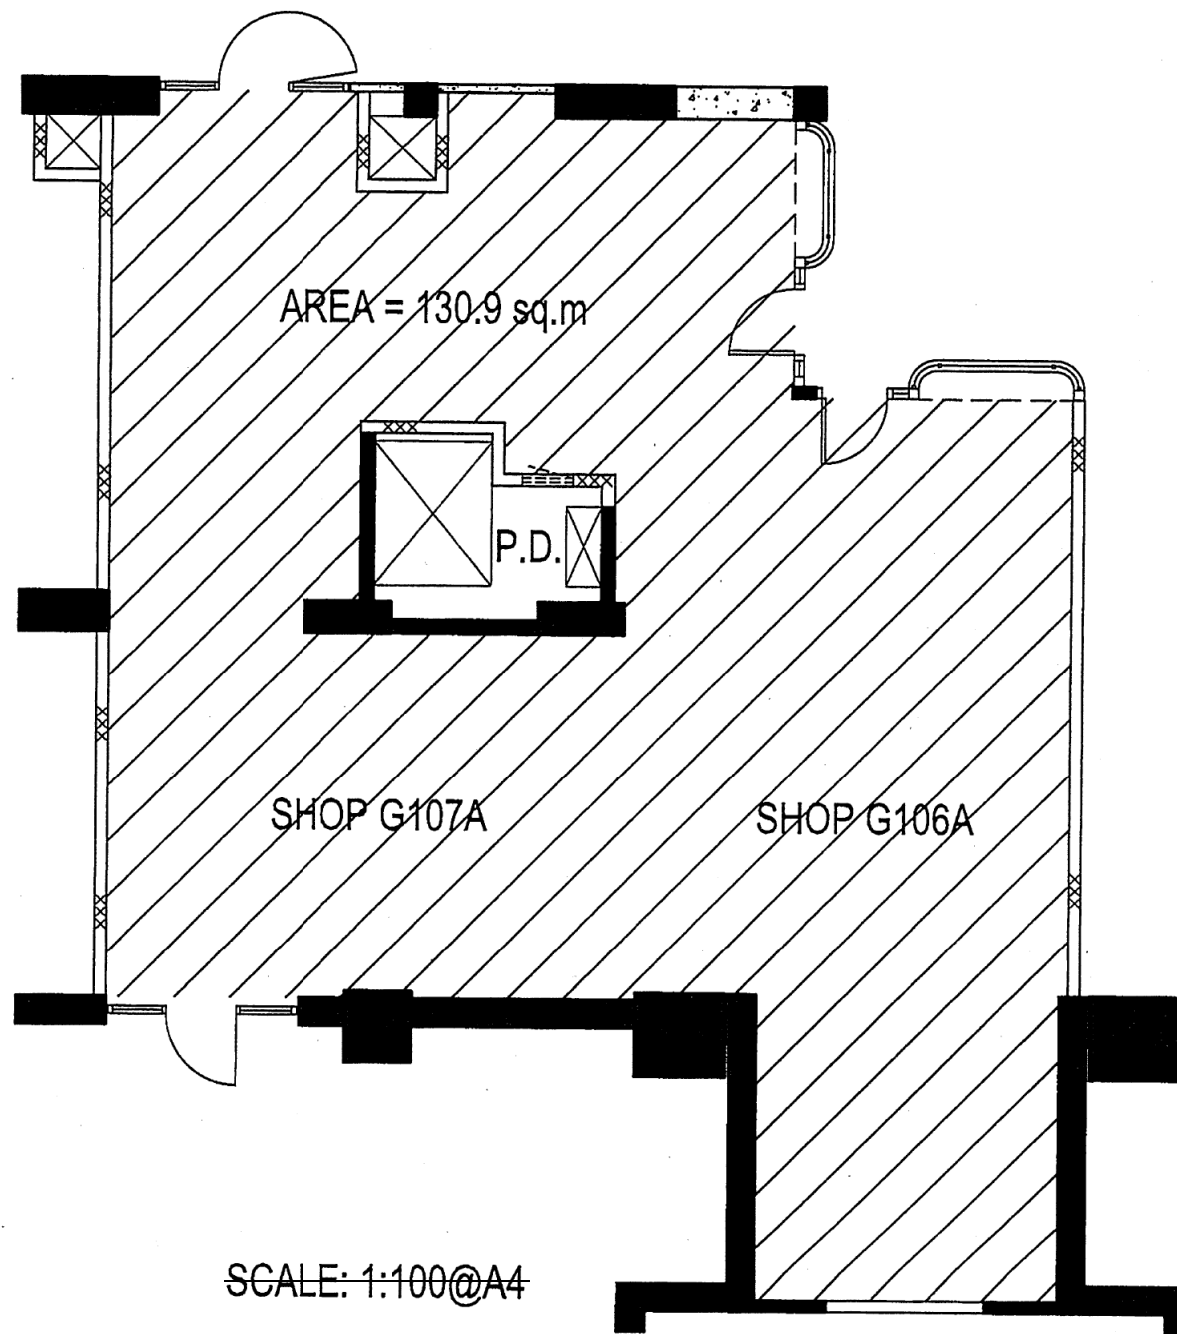


SCALE: 1:100@A4

(資料來源：由申請人提供)
(SOURCE : SUBMITTED BY THE APPLICANT)

參考編號
REFERENCE No.
A/H17/139

繪圖
DRAWING
A - 2

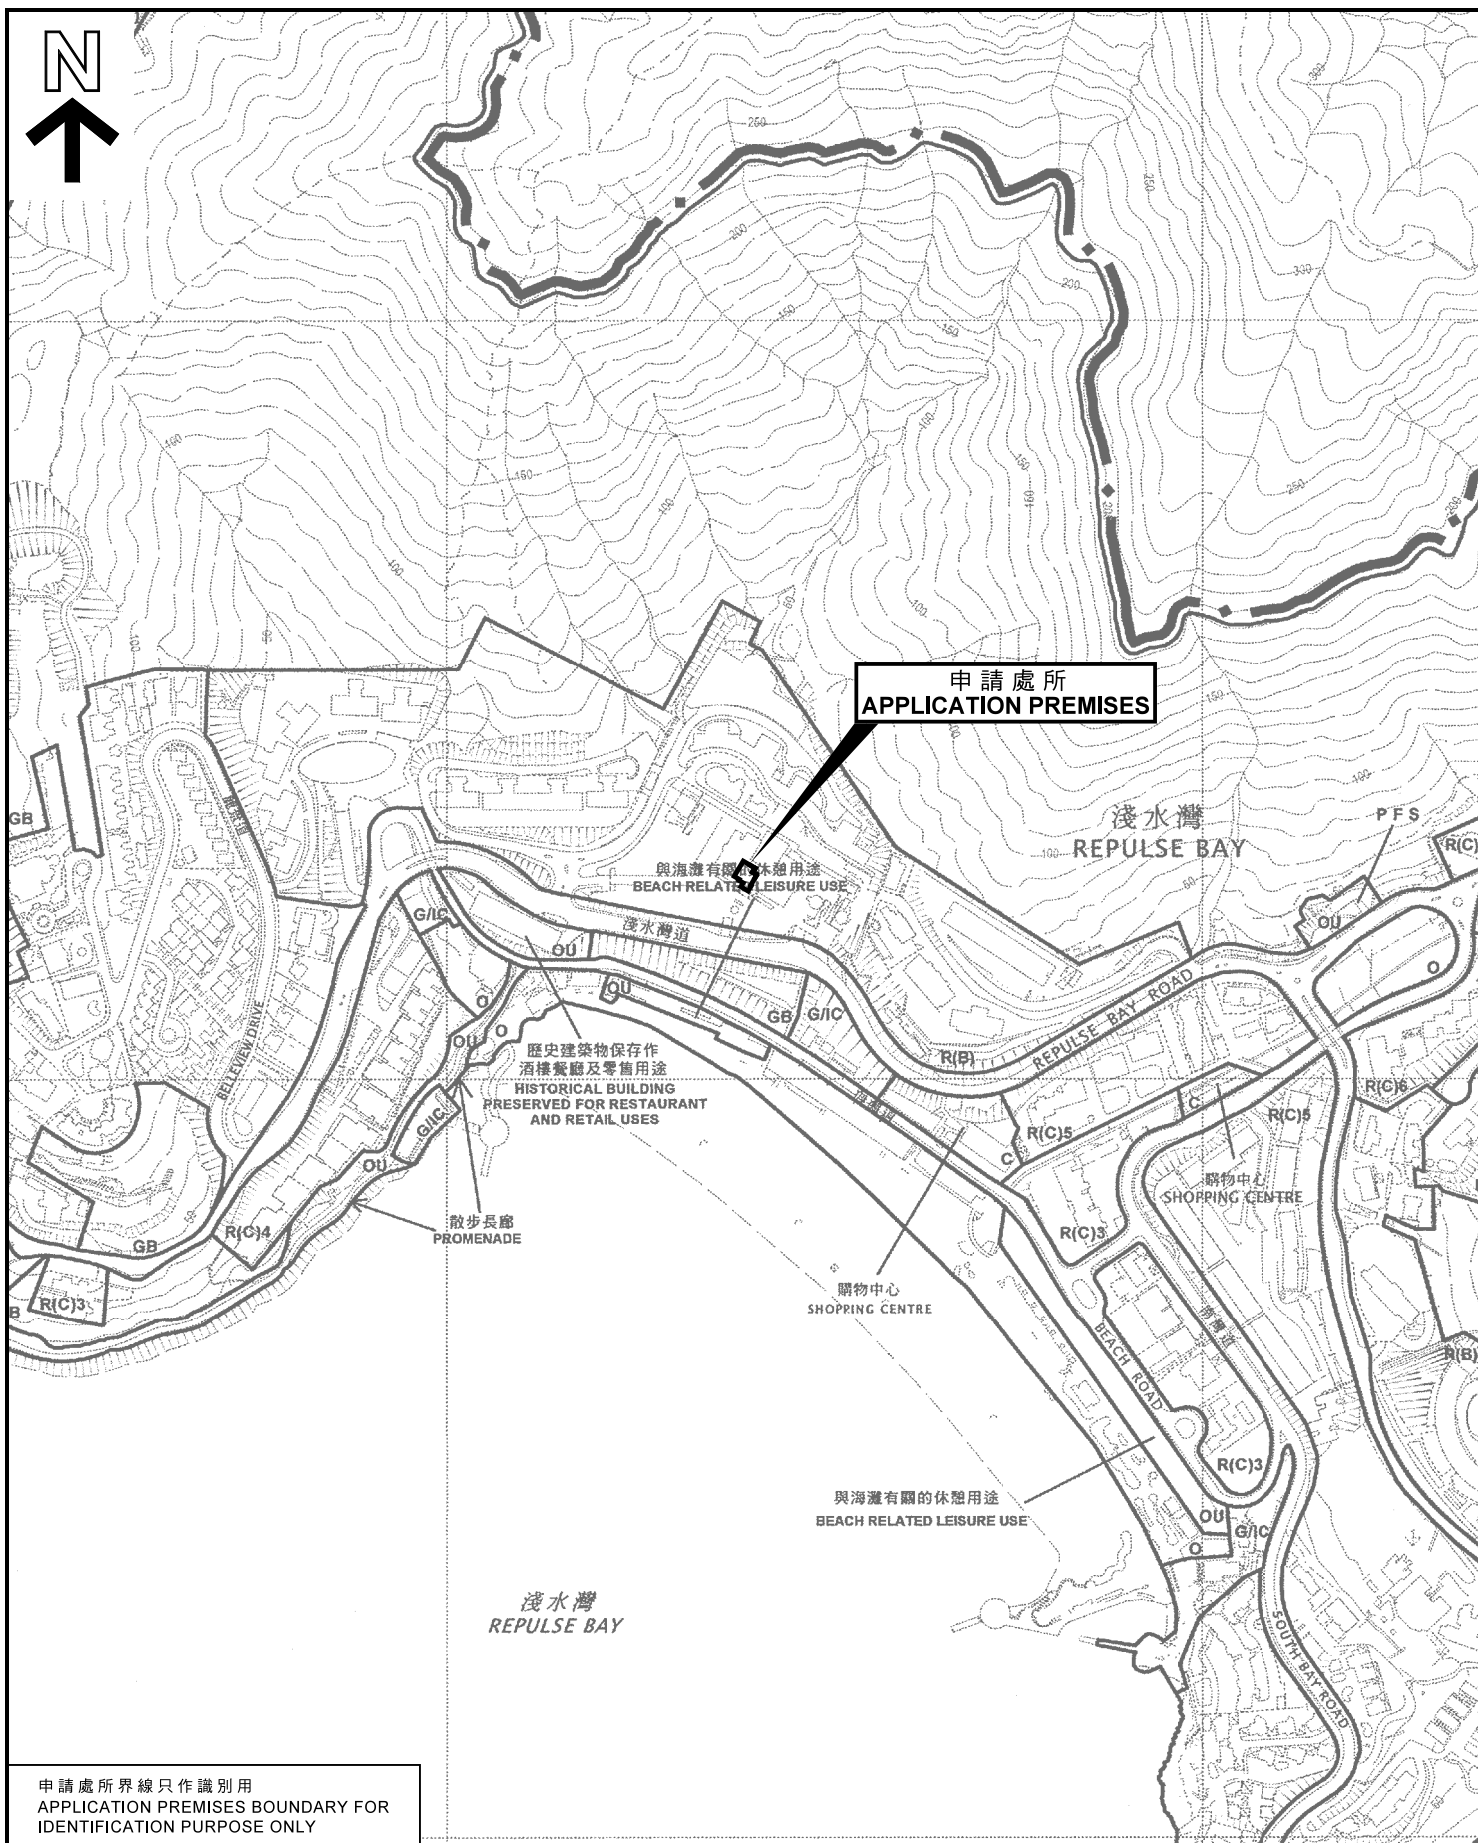

申請處所界線只作識別用
APPLICATION PREMISES BOUNDARY FOR
IDENTIFICATION PURPOSE ONLY

位置圖 LOCATION PLAN

擬議社會福利設施（幼兒中心）
香港淺水灣淺水灣道109號影灣園地下G106A及G107A舖
PROPOSED SOCIAL WELFARE FACILITY
(CHILD CARE CENTRE)
SHOPS G106A & G107A, G/F, THE REPULSE BAY
109 REPULSE BAY ROAD, REPULSE BAY, HONG KONG

SCALE 1 : 5 000 比例尺

米 100 0 100 200 米
METRES

規劃署
PLANNING
DEPARTMENT




參考編號
REFERENCE No.

A/H17/139

圖 PLAN

A - 1

本摘要圖於2018年9月18日擬備，
所根據的資料為於2013年11月5日
核准的分區計劃大綱圖編號S/H17/13
EXTRACT PLAN PREPARED ON 18.9.2018
BASED ON OUTLINE ZONING PLAN
No. S/H17/13 APPROVED ON 5.11.2013

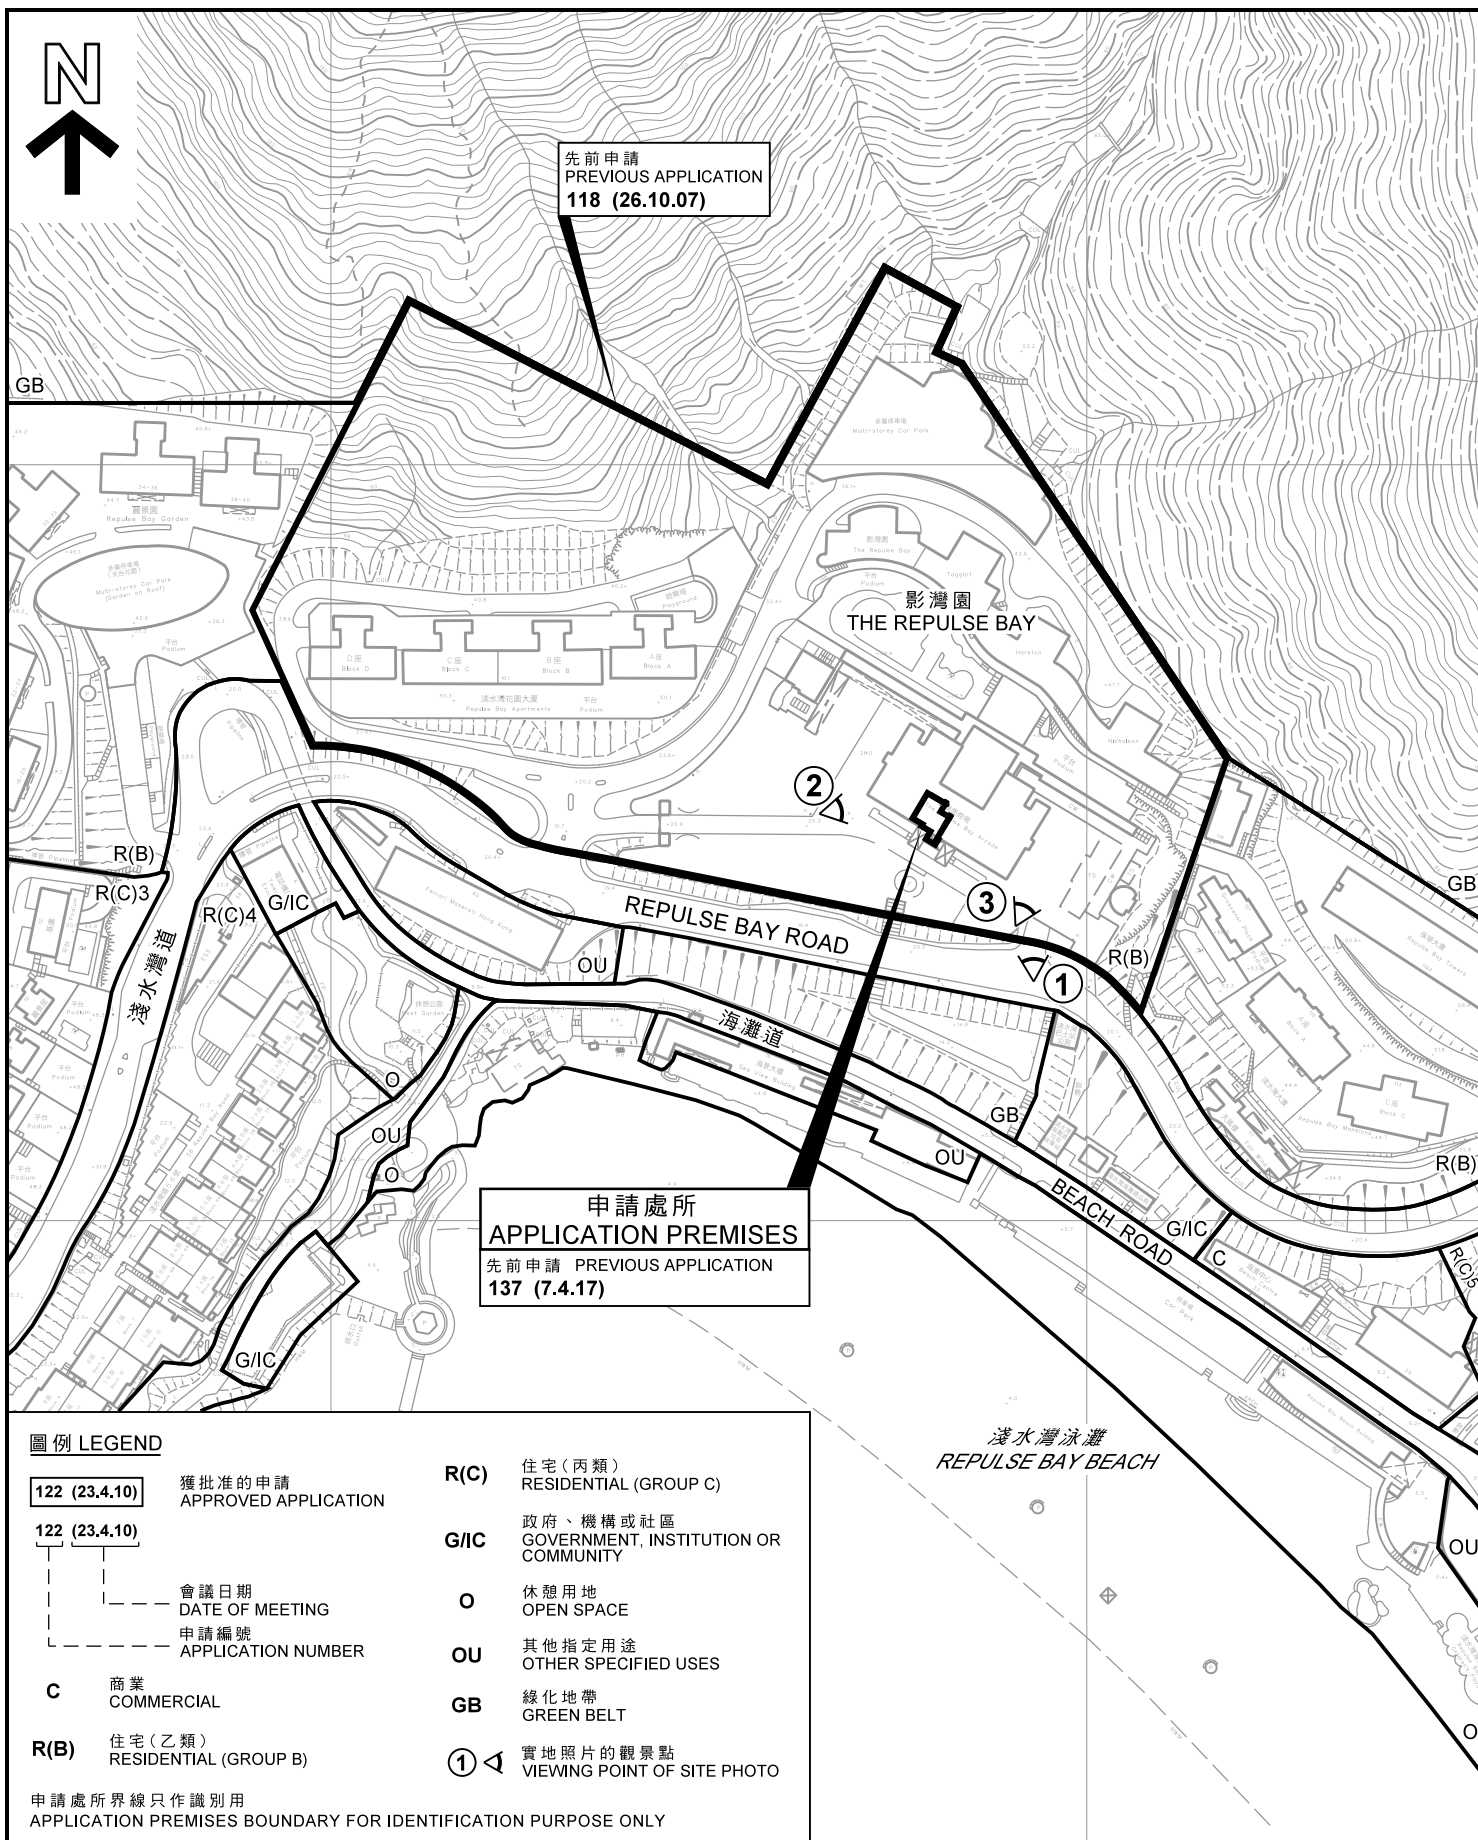

圖例 LEGEND

122 (23.4.10)	獲批准的申請 APPROVED APPLICATION	R(C)	住宅(丙類) RESIDENTIAL (GROUP C)
122 (23.4.10)		G/IC	政府、機構或社區 GOVERNMENT, INSTITUTION OR COMMUNITY
---	會議日期 DATE OF MEETING	O	休憩用地 OPEN SPACE
---	申請編號 APPLICATION NUMBER	OU	其他指定用途 OTHER SPECIFIED USES
C	商業 COMMERCIAL	GB	綠化地帶 GREEN BELT
R(B)	住宅(乙類) RESIDENTIAL (GROUP B)	①	實地照片的觀景點 VIEWING POINT OF SITE PHOTO

申請處所界線只作識別用
APPLICATION PREMISES BOUNDARY FOR IDENTIFICATION PURPOSE ONLY

平面圖 SITE PLAN

擬議社會福利設施(幼兒中心)
香港淺水灣淺水灣道109號影灣園地下G106A及G107A舖
PROPOSED SOCIAL WELFARE FACILITY
(CHILD CARE CENTRE)
SHOPS G106A & G107A, G/F, THE REPULSE BAY
109 REPULSE BAY ROAD, REPULSE BAY, HONG KONG

本摘要圖於2018年9月19日擬備，
所根據的資料為測量圖編號
15-NE-1C及D

EXTRACT PLAN PREPARED ON 19.9.2018
BASED ON SURVEY SHEETS No.
15-NE-1C & D


SCALE 1 : 2 500 比例尺
米 50 0 50 100 米
METRES

規劃署
PLANNING
DEPARTMENT



參考編號
REFERENCE No.
A/H17/139

圖 PLAN
A - 2

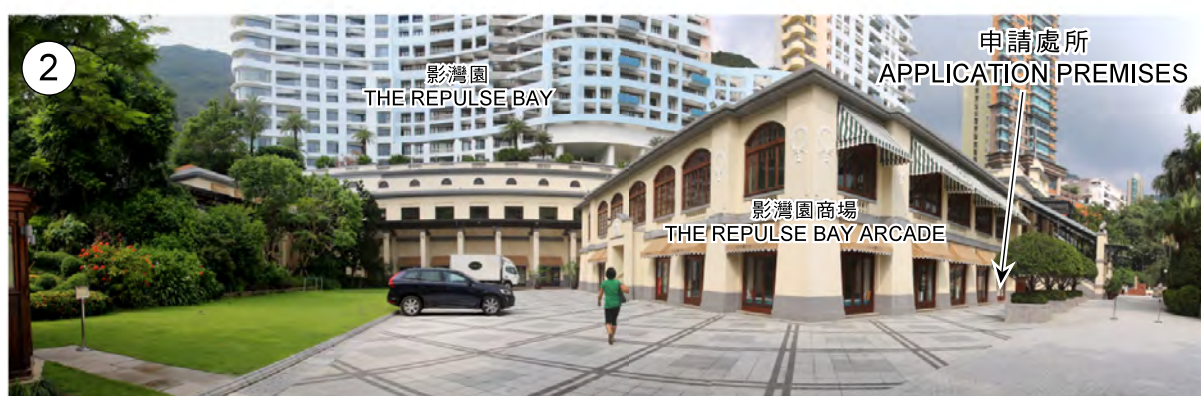

實地照片 SITE PHOTOS

擬議社會福利設施（幼兒中心）
香港淺水灣淺水灣道109號影灣園地下G106A及G107A舖
PROPOSED SOCIAL WELFARE FACILITY
(CHILD CARE CENTRE)
SHOPS G106A & G107A, G/F, THE REPULSE BAY
109 REPULSE BAY ROAD, REPULSE BAY, HONG KONG

規劃署
PLANNING
DEPARTMENT



參考編號
REFERENCE No.
A/H17/139

圖 PLAN
A - 3

本圖於2018年9月18日擬備，所根據的資料為攝於2018年8月21日的實地照片
EXTRACT PLAN PREPARED ON 18.9.2018
BASED ON SITE PHOTOS TAKEN ON 21.8.2018



圖例 LEGEND

④ ◀ 實地照片的觀景點
VIEWING POINT OF SITE PHOTO

申請處所界線只作識別用
APPLICATION PREMISES BOUNDARY FOR
IDENTIFICATION PURPOSE ONLY

實地照片 SITE PHOTOS

擬議社會福利設施（幼兒中心）
香港淺水灣淺水灣道109號影灣園地下G106A及G107A舖
PROPOSED SOCIAL WELFARE FACILITY
(CHILD CARE CENTRE)
SHOPS G106A & G107A, G/F, THE REPULSE BAY
109 REPULSE BAY ROAD, REPULSE BAY, HONG KONG

規劃署
PLANNING
DEPARTMENT



參考編號
REFERENCE No.
A/H17/139

圖 PLAN
A - 4

本圖於2018年9月20日擬備，所根據的
資料為攝於2018年8月21日的實地照片
EXTRACT PLAN PREPARED ON 20.9.2018
BASED ON SITE PHOTOS TAKEN ON
21.8.2018



申請處所內部景觀
INTERNAL VIEW OF APPLICATION PREMISES

實地照片 SITE PHOTOS

擬議社會福利設施（幼兒中心）
香港淺水灣淺水灣道109號影灣園地下G106A及G107A舖
PROPOSED SOCIAL WELFARE FACILITY
(CHILD CARE CENTRE)
SHOPS G106A & G107A, G/F, THE REPULSE BAY
109 REPULSE BAY ROAD, REPULSE BAY, HONG KONG

規劃署
PLANNING
DEPARTMENT



參考編號
REFERENCE No.
A/H17/139

圖 PLAN
A - 5

本圖於2018年9月20日擬備，所根據的資料為攝於2018年8月21日的實地照片
EXTRACT PLAN PREPARED ON 20.9.2018
BASED ON SITE PHOTOS TAKEN ON
21.8.2018