

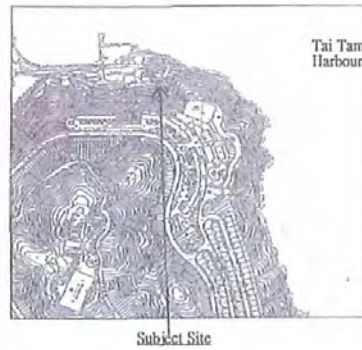


Site Plan

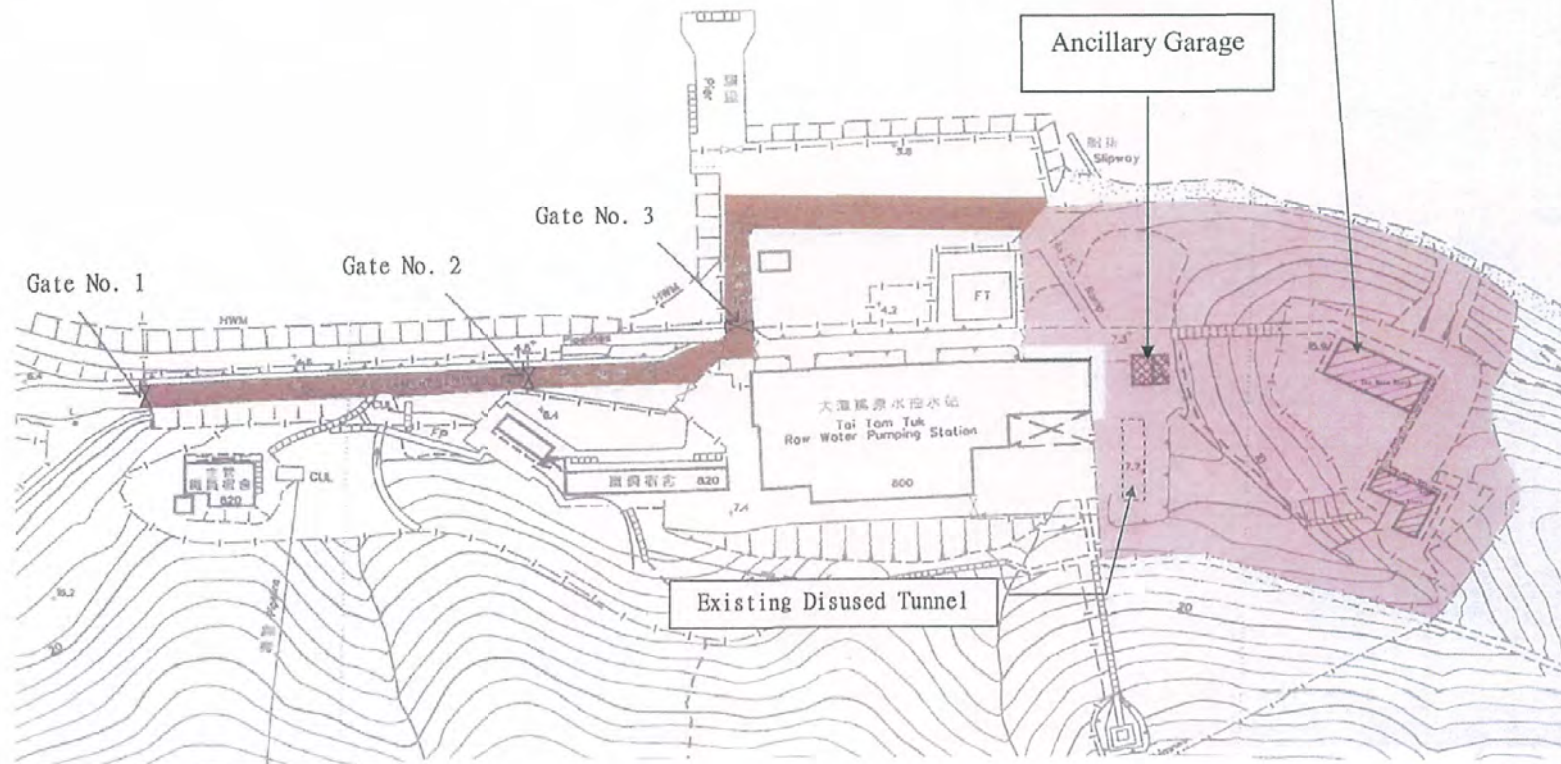

LEGEND

- Subject Site
- Access Road

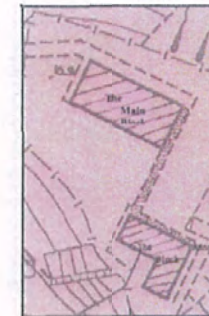


Appendix I

(資料來源：由申請人提供)
(SOURCE : SUBMITTED BY THE APPLICANT)

參考編號
REFERENCE No.
A/H18/82

繪圖
DRAWING
A - 1

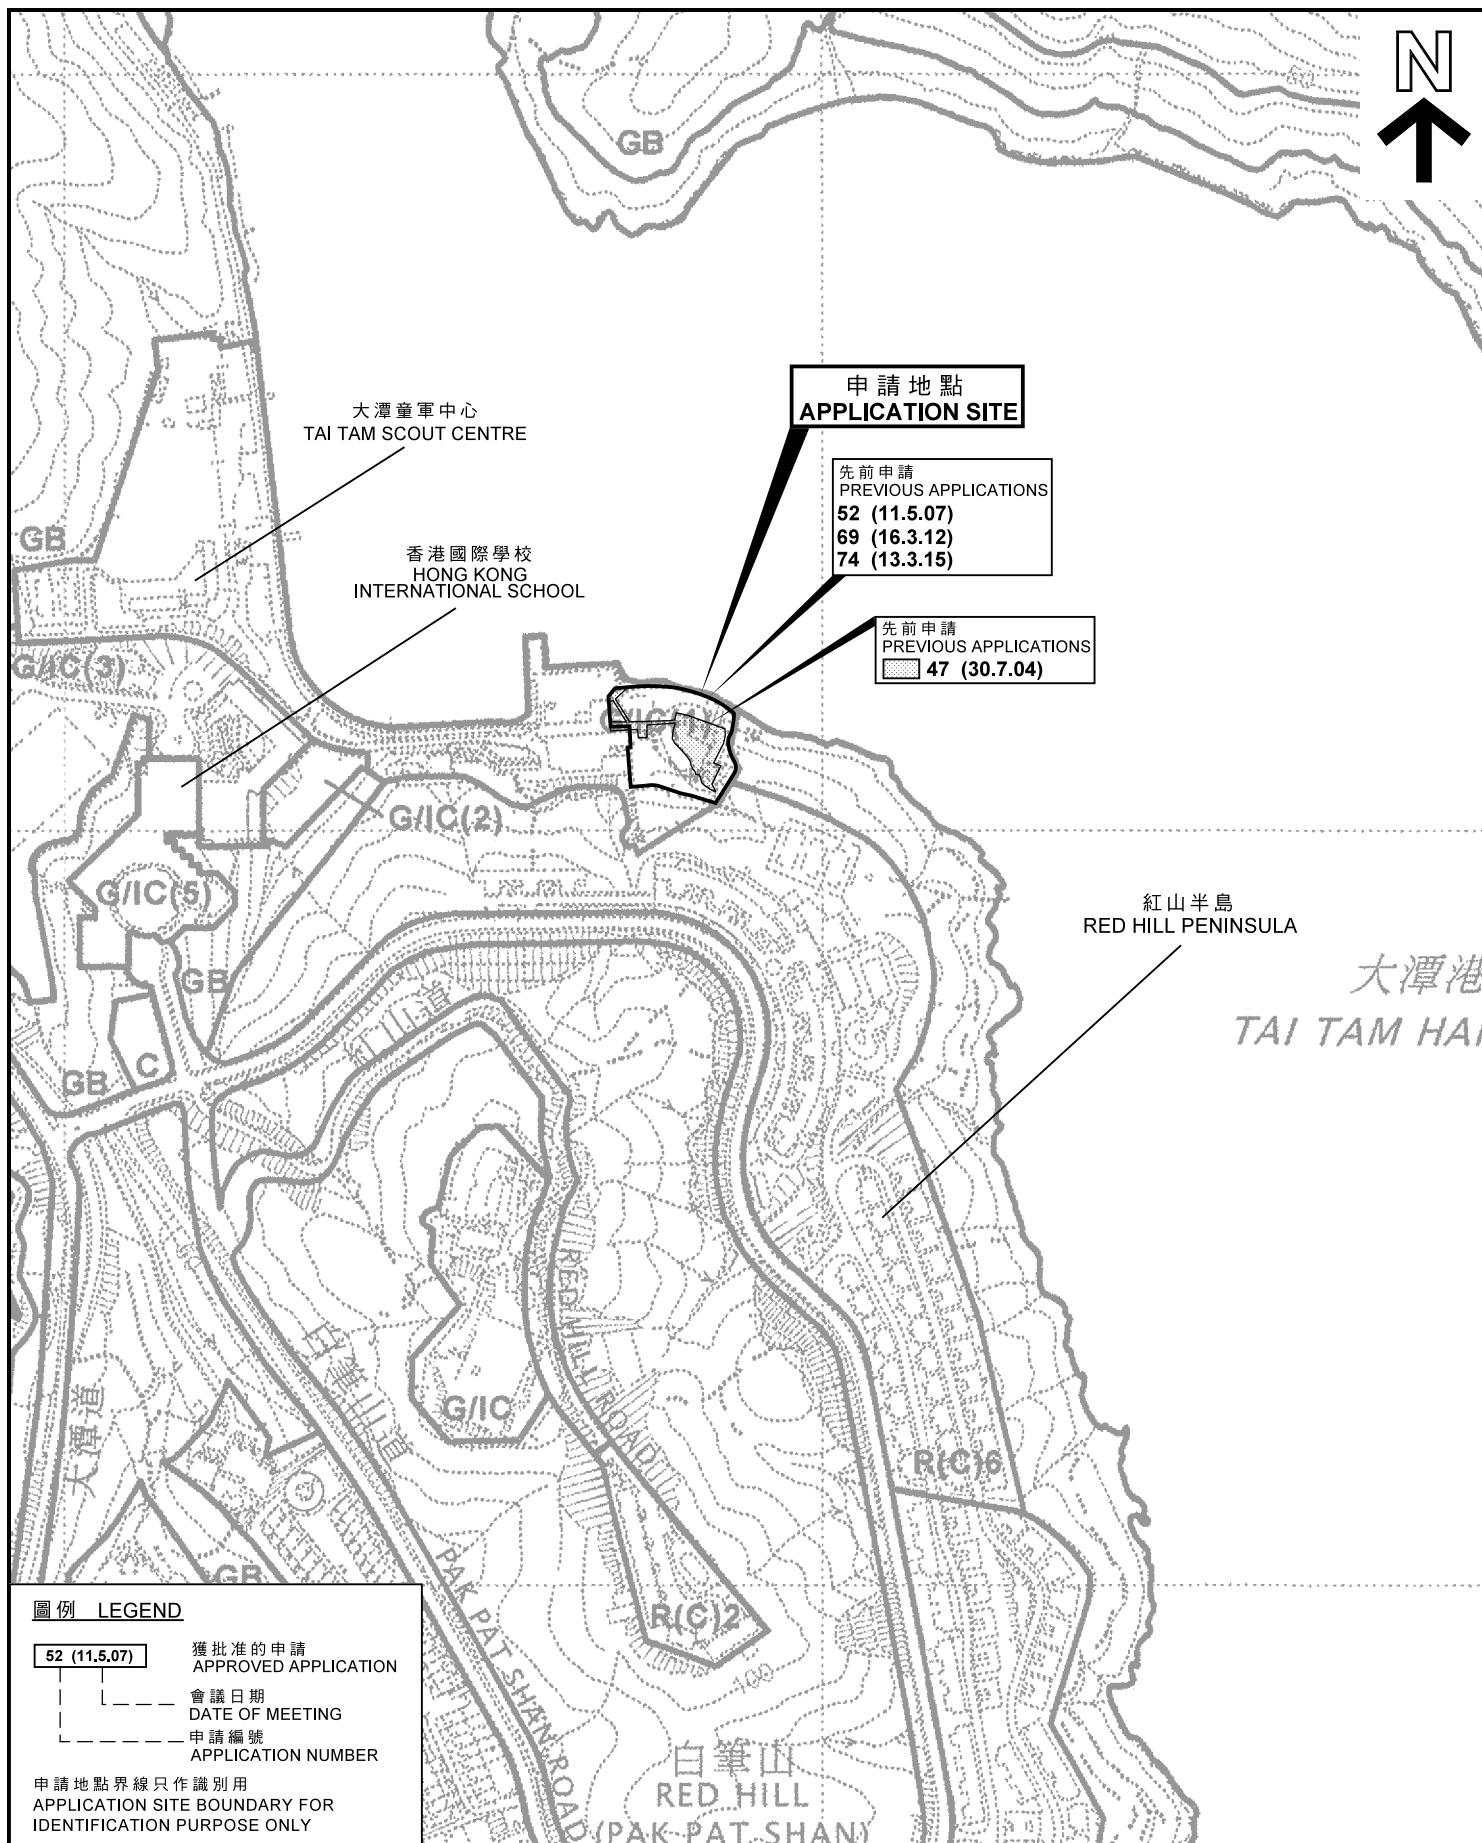

圖例 LEGEND

- 52 (11.5.07) 獲批准的申請
APPROVED APPLICATION
- 會議日期
DATE OF MEETING
- 申請編號
APPLICATION NUMBER

申請地點界線只作識別用
APPLICATION SITE BOUNDARY FOR
IDENTIFICATION PURPOSE ONLY

位置圖 LOCATION PLAN

臨時「屋宇（改建現有建築物）」用途的規劃許可續期（為期3年）
香港大潭大潭篤原水抽水站前水務署職員宿舍
RENEWAL OF PLANNING APPROVAL FOR
TEMPORARY "HOUSE (CONVERSION OF EXISTING BUILDING)"
FOR A PERIOD OF 3 YEARS

FORMER GOVERNMENT STAFF QUARTERS
OF WATER SUPPLIES DEPARTMENT,
TAI TAM TUK RAW WATER PUMPING STATION, TAI TAM, HONG KONG
SCALE 1 : 5 000 比例尺

米 100 0 100 200 米
METRES

規劃署
PLANNING
DEPARTMENT




參考編號
REFERENCE No.

A/H18/82

圖 PLAN

A - 1


本摘要圖於2018年3月13日擬備，
所根據的資料為於2008年5月6日
核准的分區計劃大綱圖編號S/H18/10
EXTRACT PLAN PREPARED ON 13.3.2018
BASED ON OUTLINE ZONING PLAN
No. S/H18/10 APPROVED ON 6.5.2008

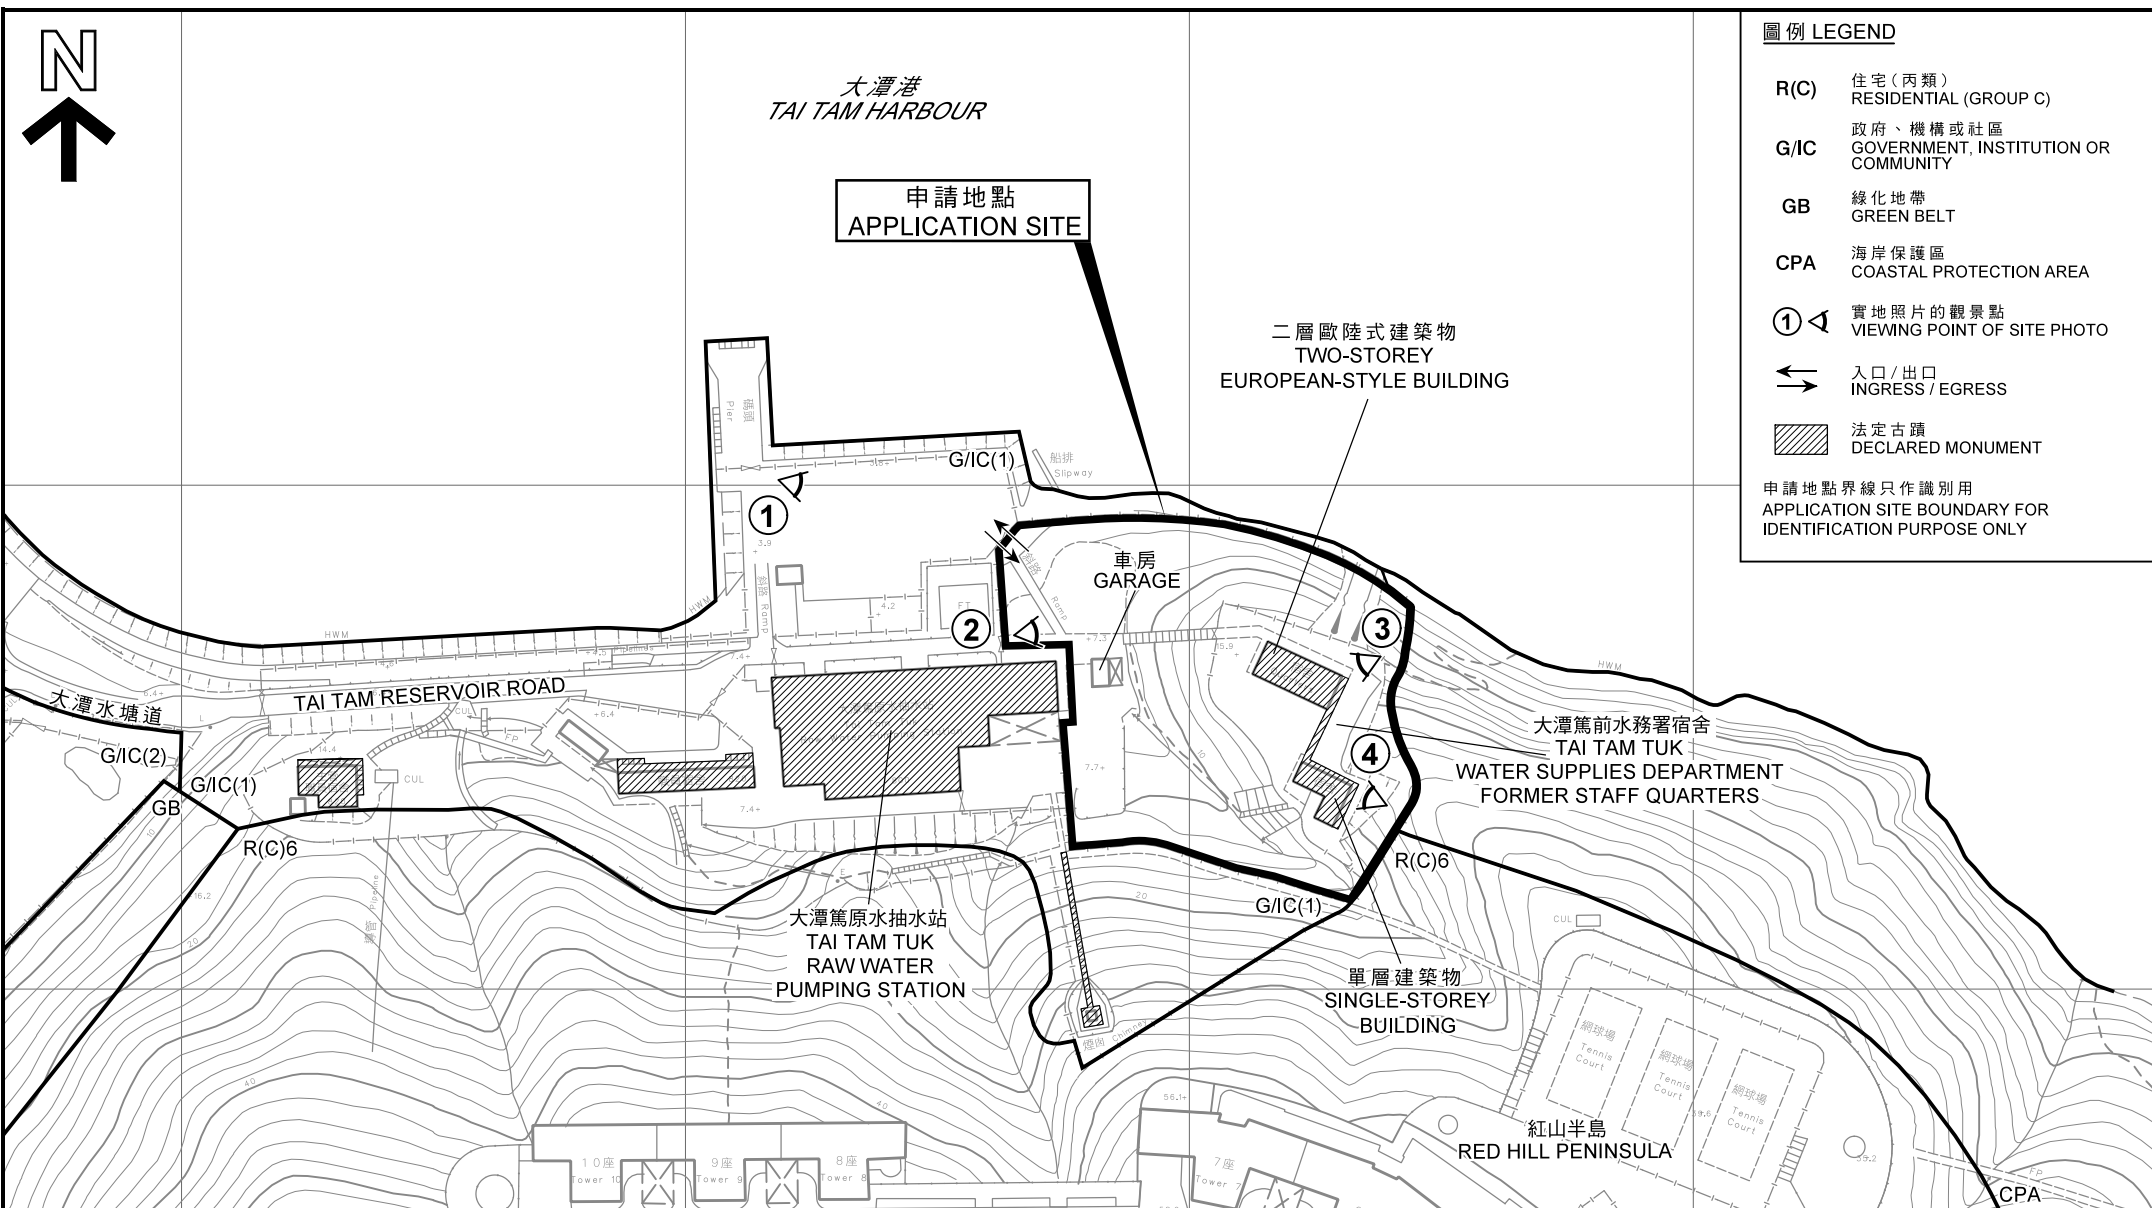

平面圖 SITE PLAN

臨時「屋宇(改建現有建築物)」用途的規劃許可續期(為期3年)
香港大潭大潭篤原水抽水站前水務署職員宿舍
RENEWAL OF PLANNING APPROVAL FOR
TEMPORARY "HOUSE (CONVERSION OF EXISTING BUILDING)"
FOR A PERIOD OF 3 YEARS
FORMER GOVERNMENT STAFF QUARTERS
OF WATER SUPPLIES DEPARTMENT,
TAI TAM TUK RAW WATER PUMPING STATION, TAI TAM, HONG KONG

SCALE 1 : 1 500 比例尺

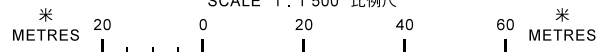

本摘要圖於2018年3月13日擬備，
所根據的資料為測量圖編號
15-NE-3C和3D

EXTRACT PLAN PREPARED ON 13.3.2018
BASED ON SURVEY SHEETS No. 15-NE-3C & 3D

規劃署
PLANNING
DEPARTMENT



參考編號
REFERENCE No.

A/H18/82

圖 PLAN

A - 2



申請地點界線只作識別用
APPLICATION SITE BOUNDARY FOR IDENTIFICATION PURPOSE ONLY

實地照片 SITE PHOTOS

本圖於2018年3月13日擬備，所根據的資料為攝於2018年3月5日的實地照片
EXTRACT PLAN PREPARED ON 13.3.2018
BASED ON SITE PHOTOS TAKEN ON 5.3.2018

臨時「屋宇（改建現有建築物）」用途的規劃許可續期（為期3年）
香港大潭篤原水抽水站前水務署職員宿舍
RENEWAL OF PLANNING APPROVAL FOR
TEMPORARY "HOUSE (CONVERSION OF EXISTING BUILDING)"
FOR A PERIOD OF 3 YEARS
FORMER GOVERNMENT STAFF QUARTERS
OF WATER SUPPLIES DEPARTMENT,
TAI TAM TUK RAW WATER PUMPING STATION, TAI TAM, HONG KONG

規劃署
PLANNING
DEPARTMENT



參考編號
REFERENCE No.
A/H18/82

圖 PLAN
A - 3



實地照片 SITE PHOTOS

本圖於2018年3月13日擬備，所根據的資料為攝於2018年3月5日的實地照片
EXTRACT PLAN PREPARED ON 13.3.2018
BASED ON SITE PHOTOS TAKEN ON 5.3.2018

臨時「屋宇（改建現有建築物）」用途的規劃許可續期（為期3年）
香港大潭大潭篤原水抽水站前水務署職員宿舍
RENEWAL OF PLANNING APPROVAL FOR
TEMPORARY "HOUSE (CONVERSION OF EXISTING BUILDING)"
FOR A PERIOD OF 3 YEARS
FORMER GOVERNMENT STAFF QUARTERS
OF WATER SUPPLIES DEPARTMENT,
TAI TAM TUK RAW WATER PUMPING STATION, TAI TAM, HONG KONG

規劃署
PLANNING
DEPARTMENT



參考編號
REFERENCE No.
A/H18/82

圖 PLAN
A - 4