


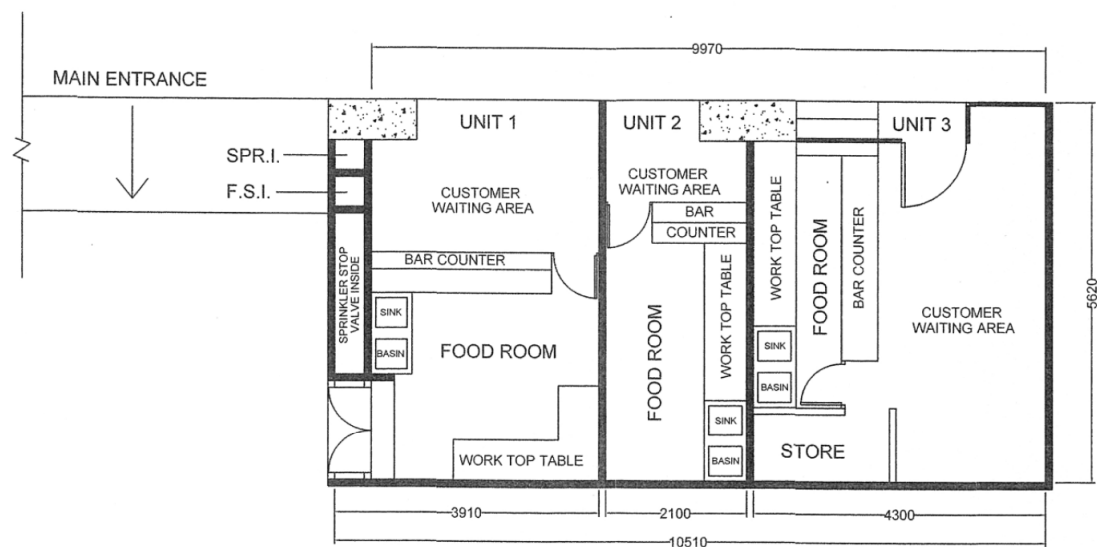

AREA : 53.72 SQ.M.


LAYOUT PLAN

	PROJECT : FOOD FACTORY	SCALE : 1:75	FUEL : ELECTRICITY	REV.	DESCRIPTION	DATE
				A		
	ADDRESS : WORKSHOP NO. 4A, G/F., WING FAT INDUSTRIAL BUILDING, 12 WANG TAI ROAD, KOWLOON.	DATE : 2018-08-15	DWG REF. LAYOUT-01	B		
				C		
				D		
				E		

(資料來源：由申請人提交)
(Source: Submitted by the applicant)

參考編號
REFERENCE No.
A/K13/310

繪圖
DRAWING
A - 2

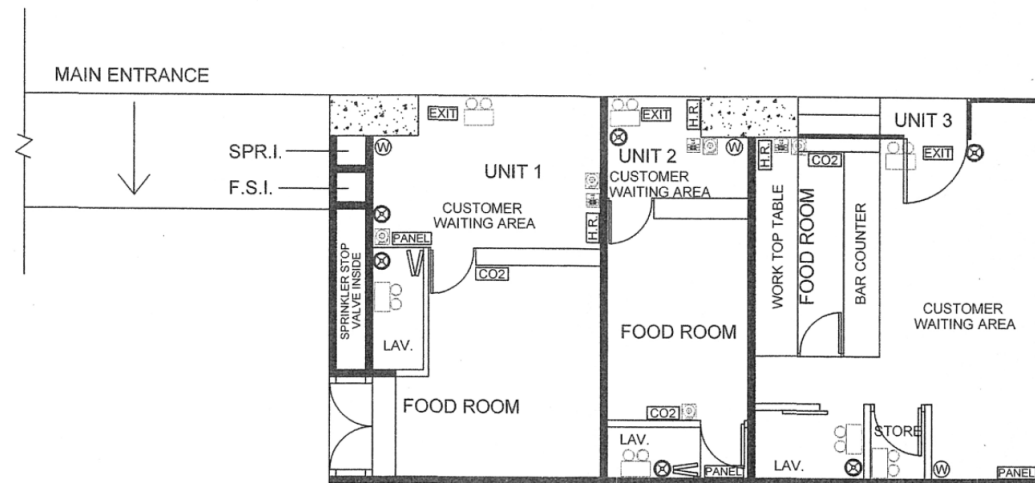

LEGEND:

- AUTOMATIC EMERGENCY LIGHT
- EXIT SIGN
- HOSE REEL
- FLASHING LIGHT
- ALARM BELL
- BREAK GLASS UNIT
- 9 LITRE WATER/CO2 TYPE FIRE EXTINGUISHER
- 5KG CO2 TYPE FIRE EXTINGUISHER
- CONTROL PANEL


F.S. LAYOUT PLAN

	PROJECT :	SCALE :	FUEL :	REV.	DESCRIPTION	DATE
	FOOD FACTORY	1:75		A		
	ADDRESS :	DATE :	DWG REF.	B		
	WORKSHOP NO. 4A, G/F., WING FAT INDUSTRIAL BUILDING, 12 WANG TAI ROAD, KOWLOON.	2018-08-20		C		
				D		
				E		

(資料來源：由申請人提交)
(Source: Submitted by the applicant)

參考編號
REFERENCE No.
A/K13/310

繪圖
DRAWING
A - 3

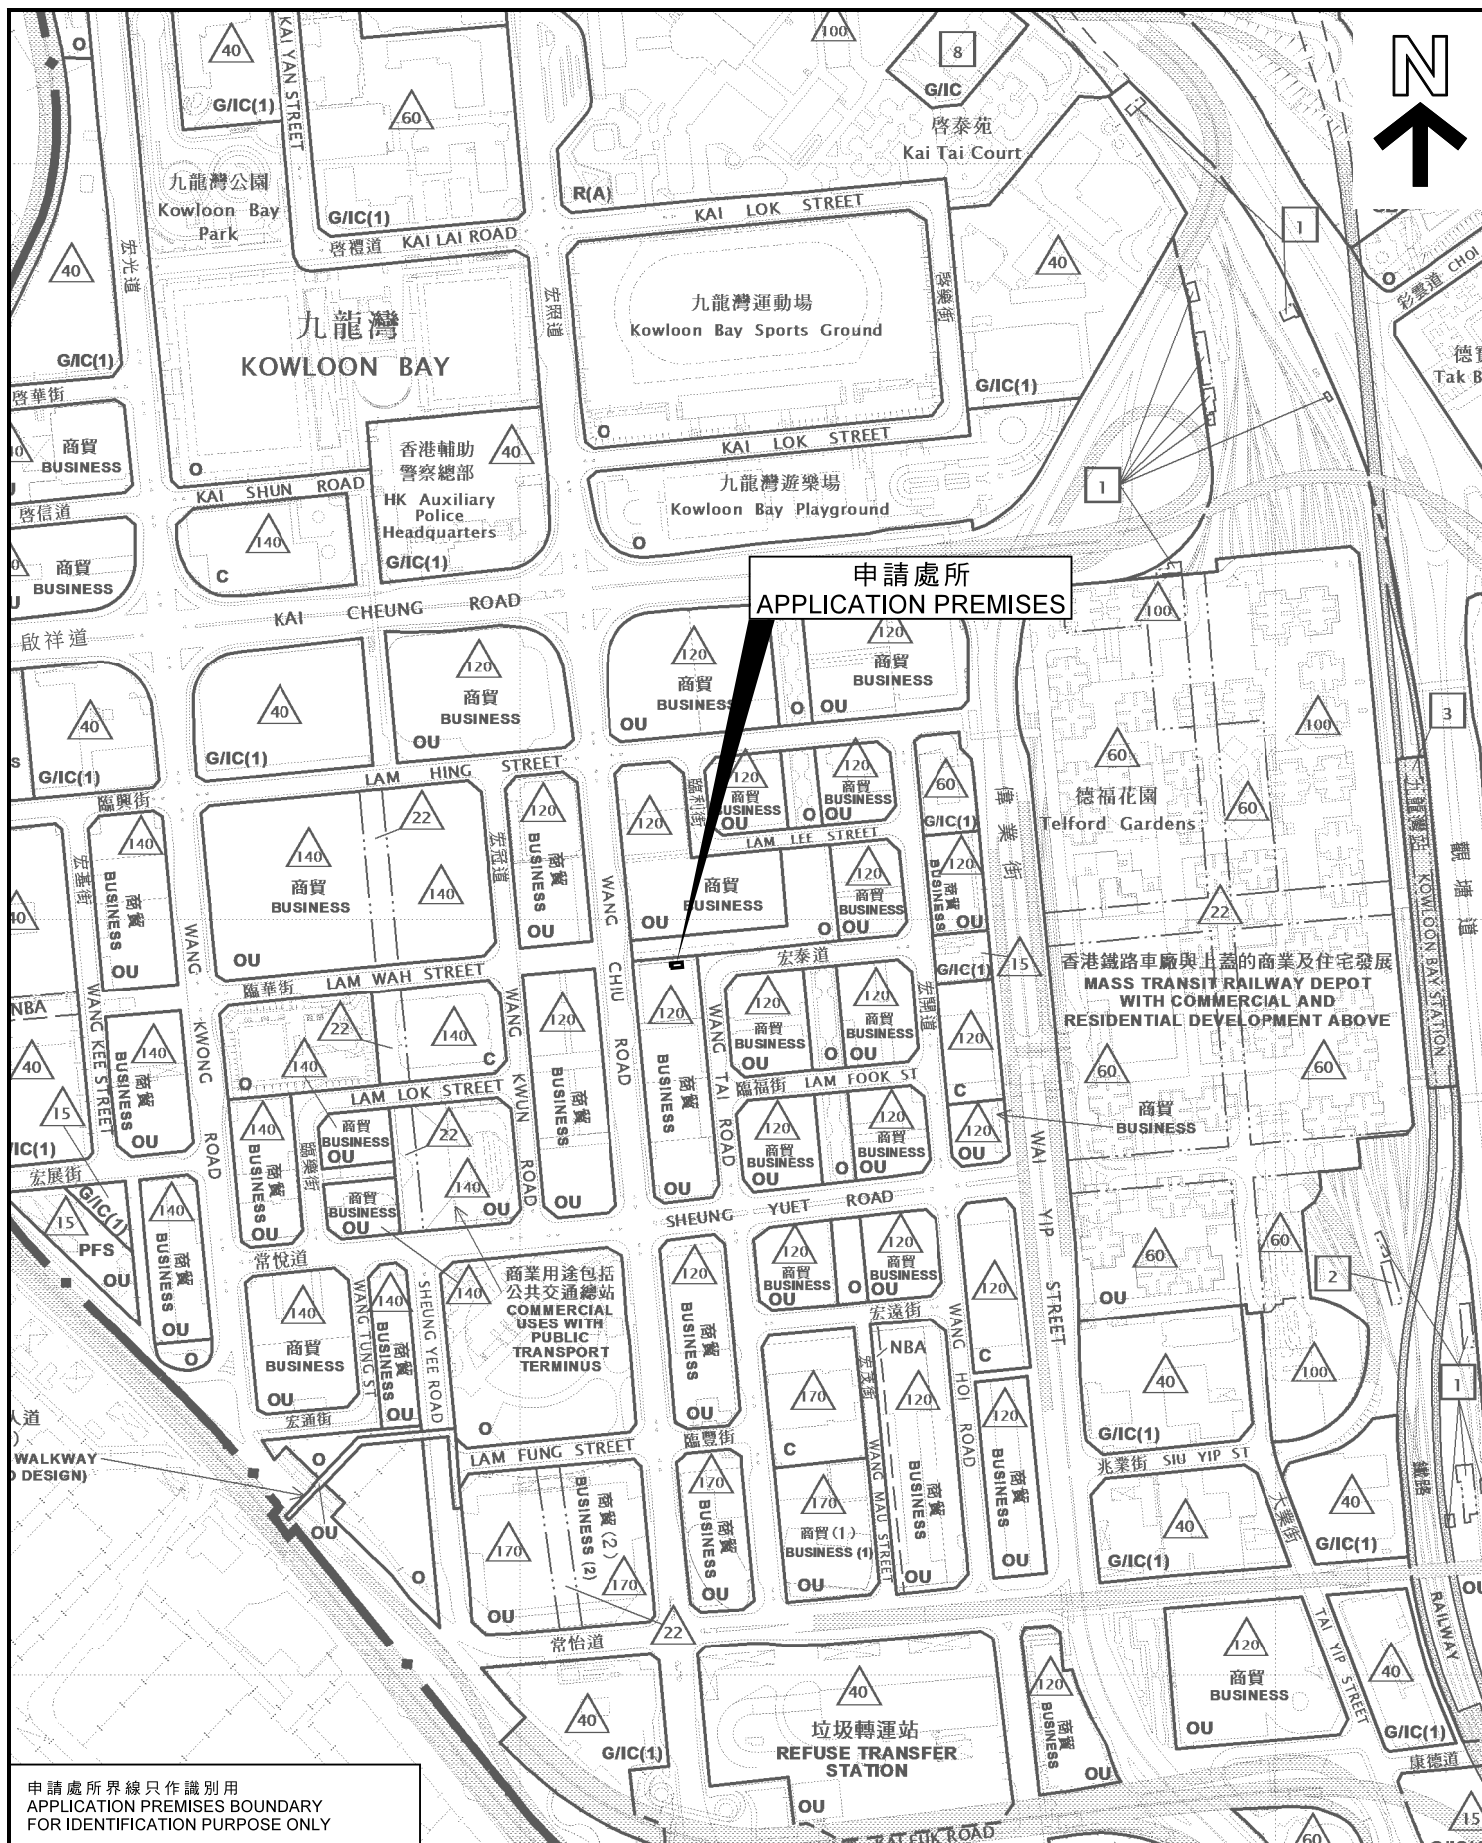

申請處所界線只作識別用
APPLICATION PREMISES BOUNDARY
FOR IDENTIFICATION PURPOSE ONLY

本摘要圖於2018年10月3日擬備，
所根據的資料為於2017年4月13日
展示的分區計劃大綱圖編號S/K13/29

EXTRACT PLAN PREPARED ON 3.10.2018
BASED ON OUTLINE ZONING PLAN No.
S/K13/29 EXHIBITED ON 13.4.2017

位置圖 LOCATION PLAN

臨時商店及服務行業(快餐店)(為期5年)
九龍九龍灣宏泰道12號榮發工業大廈地下4A室
TEMPORARY SHOP AND SERVICES (FAST FOOD SHOP)
FOR A PERIOD OF 5 YEARS
UNIT 4A, G/F, WING FAT INDUSTRIAL BUILDING,
12 WANG TAI ROAD, KOWLOON BAY, KOWLOON

SCALE 1:5 000 比例尺
0 100 200
METRES

規劃署
PLANNING
DEPARTMENT




參考編號
REFERENCE No.

A/K13/310

圖 PLAN

A - 1

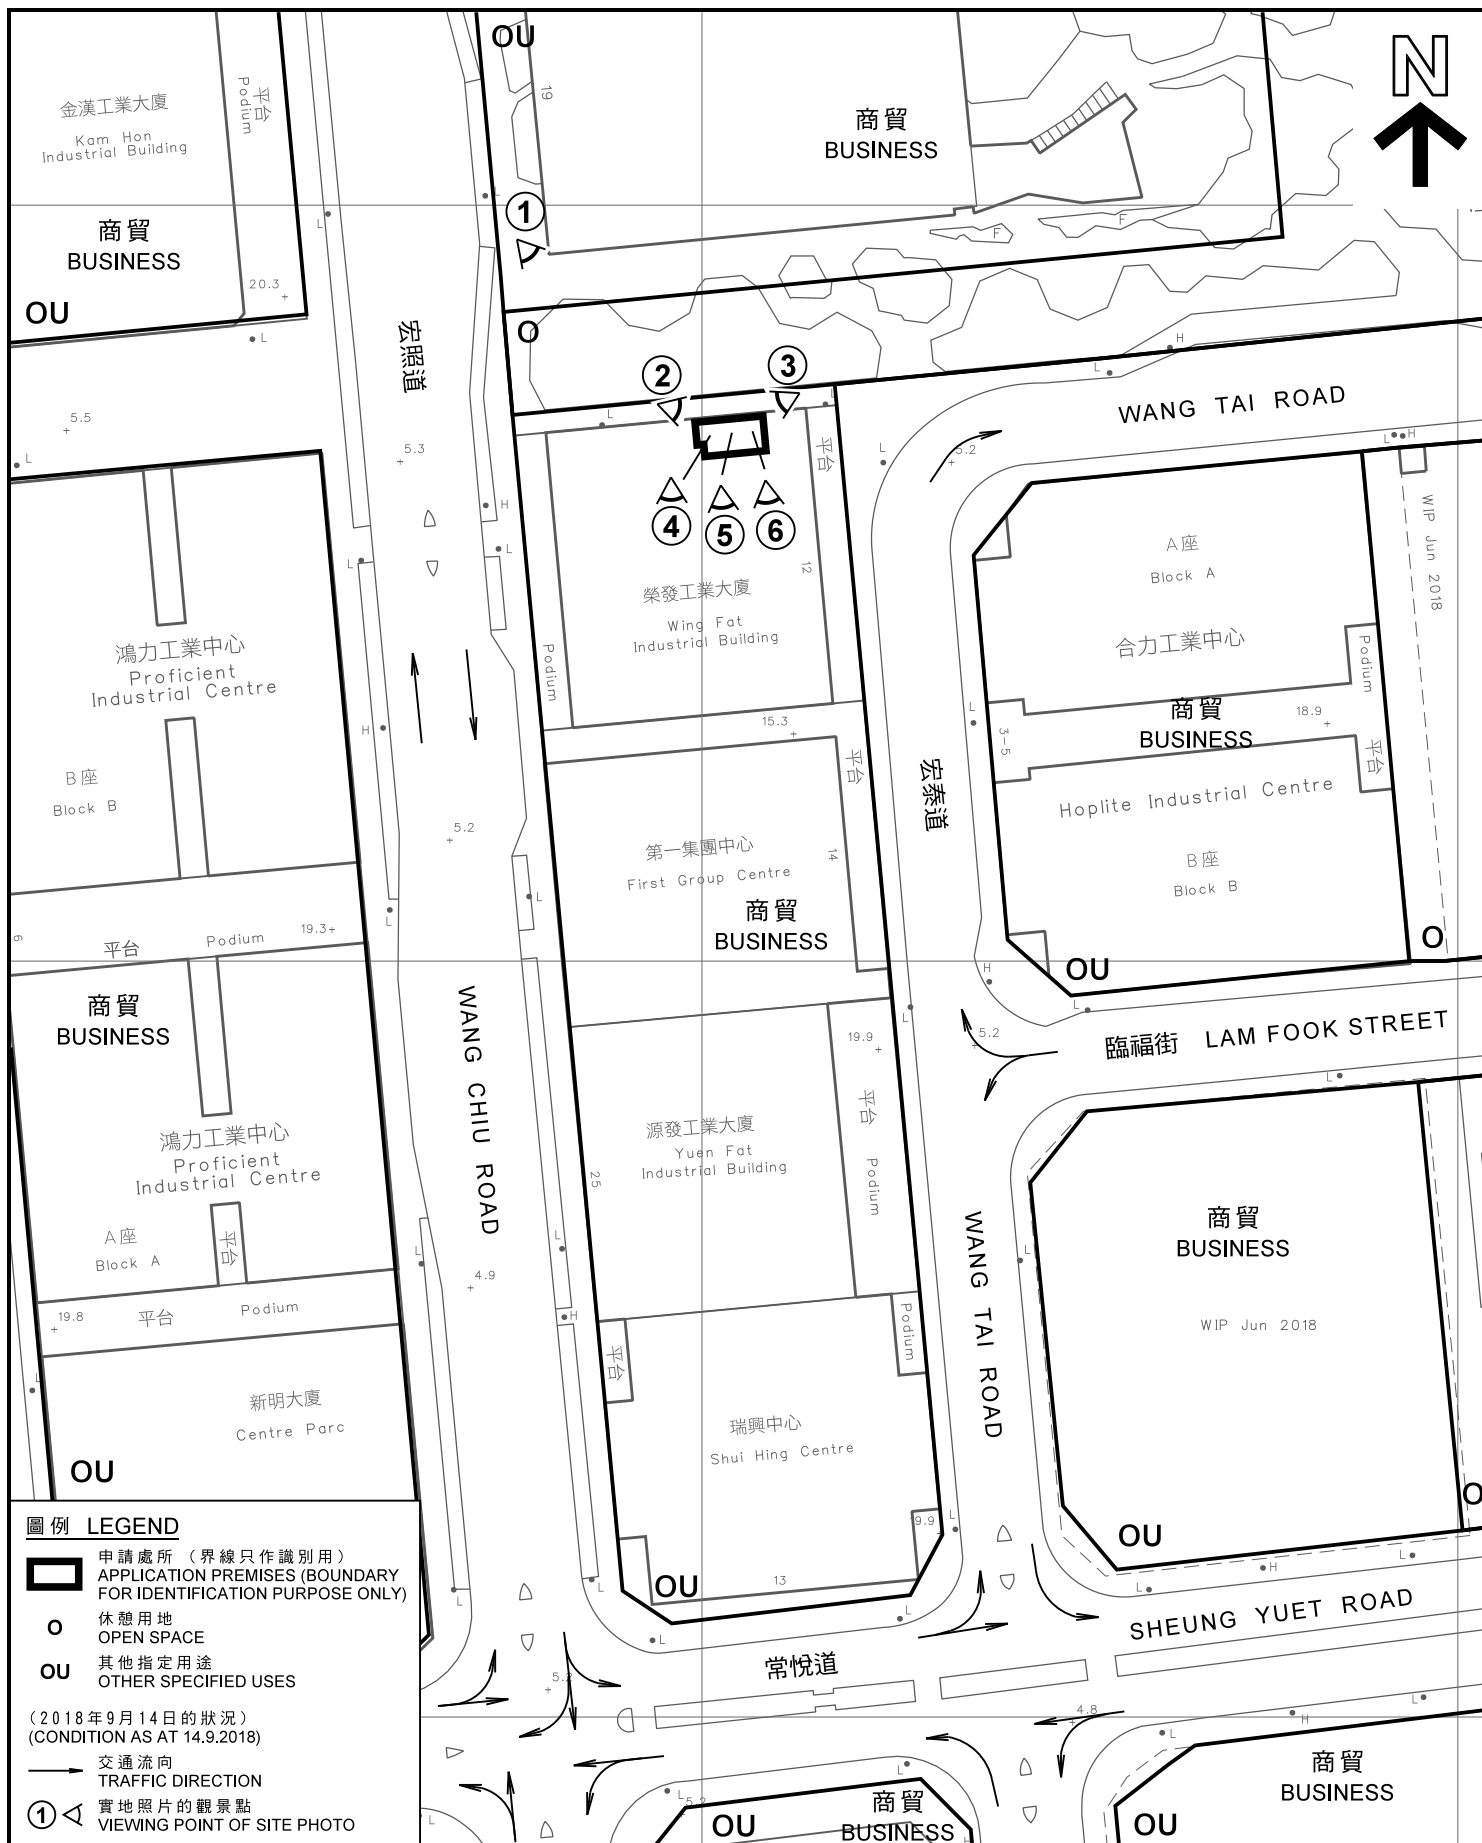

圖例 LEGEND

- 申請處所 (界線只作識別用)
APPLICATION PREMISES (BOUNDARY FOR IDENTIFICATION PURPOSE ONLY)
- 休憩用地
OPEN SPACE
- OU** 其他指定用途
OTHER SPECIFIED USES

(2018年9月14日的狀況)
(CONDITION AS AT 14.9.2018)

→ 交通流向
TRAFFIC DIRECTION

① ◁ 實地照片的觀景點
VIEWING POINT OF SITE PHOTO

本摘要圖於2018年10月18日擬備，
所根據的資料為測量圖編號
11-NE-12C和17A

EXTRACT PLAN PREPARED ON 18.10.2018
BASED ON SURVEY SHEETS No.
11-NE-12C & 17A

平面圖 SITE PLAN

臨時商店及服務行業(快餐店)(為期5年)
九龍九龍灣宏泰道12號榮發工業大廈地下4A室
TEMPORARY SHOP AND SERVICES (FAST FOOD SHOP)
FOR A PERIOD OF 5 YEARS
UNIT 4A, G/F, WING FAT INDUSTRIAL BUILDING,
12 WANG TAI ROAD, KOWLOON BAY, KOWLOON


SCALE 1:1 000 比例尺
米 20 0 20 40 米
METRES

規劃署
PLANNING
DEPARTMENT



參考編號
REFERENCE No.
A/K13/310

圖 PLAN
A - 2

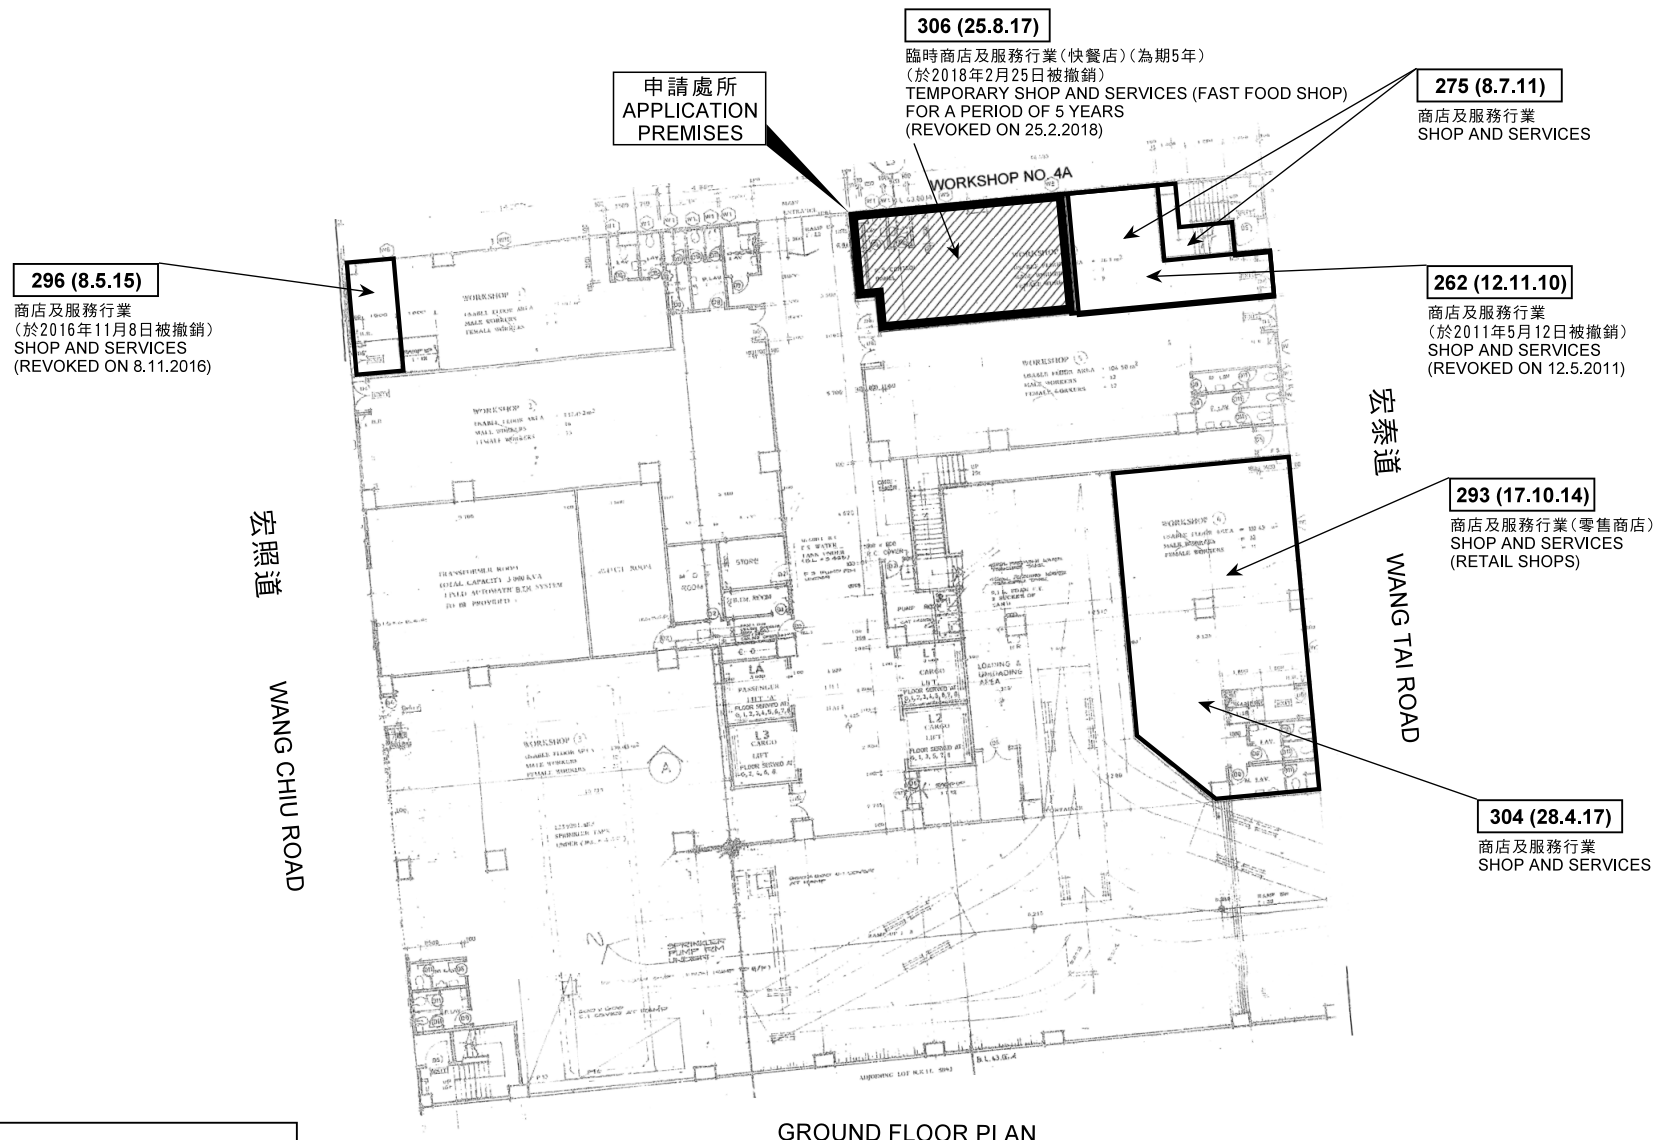

界線只作識別用
BOUNDARY FOR IDENTIFICATION PURPOSE ONLY

同類申請個案
SIMILAR APPLICATIONS

296 (8.5.15) 獲批准的申請
APPROVED APPLICATION

296 (8.5.15) 會議日期
DATE OF MEETING

申請編號
APPLICATION NUMBER

本圖於2018年10月18日擬備
PLAN PREPARED ON 18.10.2018

有關樓宇地下的同類申請
SIMILAR APPLICATIONS ON G/F OF THE SUBJECT BUILDING

臨時商店及服務行業(快餐店)(為期5年)
九龍九龍灣宏泰道12號榮發工業大廈地下4A室
TEMPORARY SHOP AND SERVICES (FAST FOOD SHOP)
FOR A PERIOD OF 5 YEARS
UNIT 4A, G/F, WING FAT INDUSTRIAL BUILDING,
12 WANG TAI ROAD, KOWLOON BAY, KOWLOON

規劃署
PLANNING
DEPARTMENT



參考編號
REFERENCE No.

A/K13/310

圖 PLAN

A - 3



有關樓宇
THE SUBJECT BUILDING



申請處所
THE APPLICATION PREMISES

界線只作識別用
BOUNDARY FOR IDENTIFICATION
PURPOSE ONLY

本圖於2018年10月18日擬備，
所根據的資料為攝於
2018年9月14日的實地照片
PLAN PREPARED ON 18.10.2018
BASED ON SITE PHOTOS
TAKEN ON 14.9.2018

實地照片 SITE PHOTOS

臨時商店及服務行業(快餐店)(為期5年)
九龍九龍灣宏泰道12號榮發工業大廈地下4A室
TEMPORARY SHOP AND SERVICES (FAST FOOD SHOP)
FOR A PERIOD OF 5 YEARS
UNIT 4A, G/F, WING FAT INDUSTRIAL BUILDING,
12 WANG TAI ROAD, KOWLOON BAY, KOWLOON

規劃署
PLANNING
DEPARTMENT



參考編號
REFERENCE No.

A/K13/310

圖 PLAN

A - 4



申請處所
THE APPLICATION PREMISES



申請處所 (1號室室內)
THE APPLICATION PREMISES (INTERIOR OF UNIT 1)

界線只作識別用
BOUNDARY FOR IDENTIFICATION
PURPOSE ONLY

本圖於2018年10月18日擬備，
所根據的資料為攝於
2018年9月14日的實地照片
PLAN PREPARED ON 18.10.2018
BASED ON SITE PHOTOS
TAKEN ON 14.9.2018

實地照片 SITE PHOTOS

臨時商店及服務行業(快餐店)(為期5年)
九龍九龍灣宏泰道12號榮發工業大廈地下4A室
TEMPORARY SHOP AND SERVICES (FAST FOOD SHOP)
FOR A PERIOD OF 5 YEARS
UNIT 4A, G/F, WING FAT INDUSTRIAL BUILDING,
12 WANG TAI ROAD, KOWLOON BAY, KOWLOON

規劃署
PLANNING
DEPARTMENT



參考編號
REFERENCE No.
A/K13/310

圖 PLAN
A - 5



申請處所 (2號室室內)
THE APPLICATION PREMISES (INTERIOR OF UNIT 2)



申請處所 (3號室室內)
THE APPLICATION PREMISES (INTERIOR OF UNIT 3)

界線只作識別用
BOUNDARY FOR IDENTIFICATION
PURPOSE ONLY

本圖於2018年10月18日擬備，
所根據的資料為攝於
2018年9月14日的實地照片
PLAN PREPARED ON 18.10.2018
BASED ON SITE PHOTOS
TAKEN ON 14.9.2018

實地照片 SITE PHOTOS

臨時商店及服務行業(快餐店)(為期5年)
九龍九龍灣宏泰道12號榮發工業大廈地下4A室
TEMPORARY SHOP AND SERVICES (FAST FOOD SHOP)
FOR A PERIOD OF 5 YEARS
UNIT 4A, G/F, WING FAT INDUSTRIAL BUILDING,
12 WANG TAI ROAD, KOWLOON BAY, KOWLOON

規劃署
PLANNING
DEPARTMENT



參考編號
REFERENCE No.
A/K13/310

圖 PLAN
A - 6