


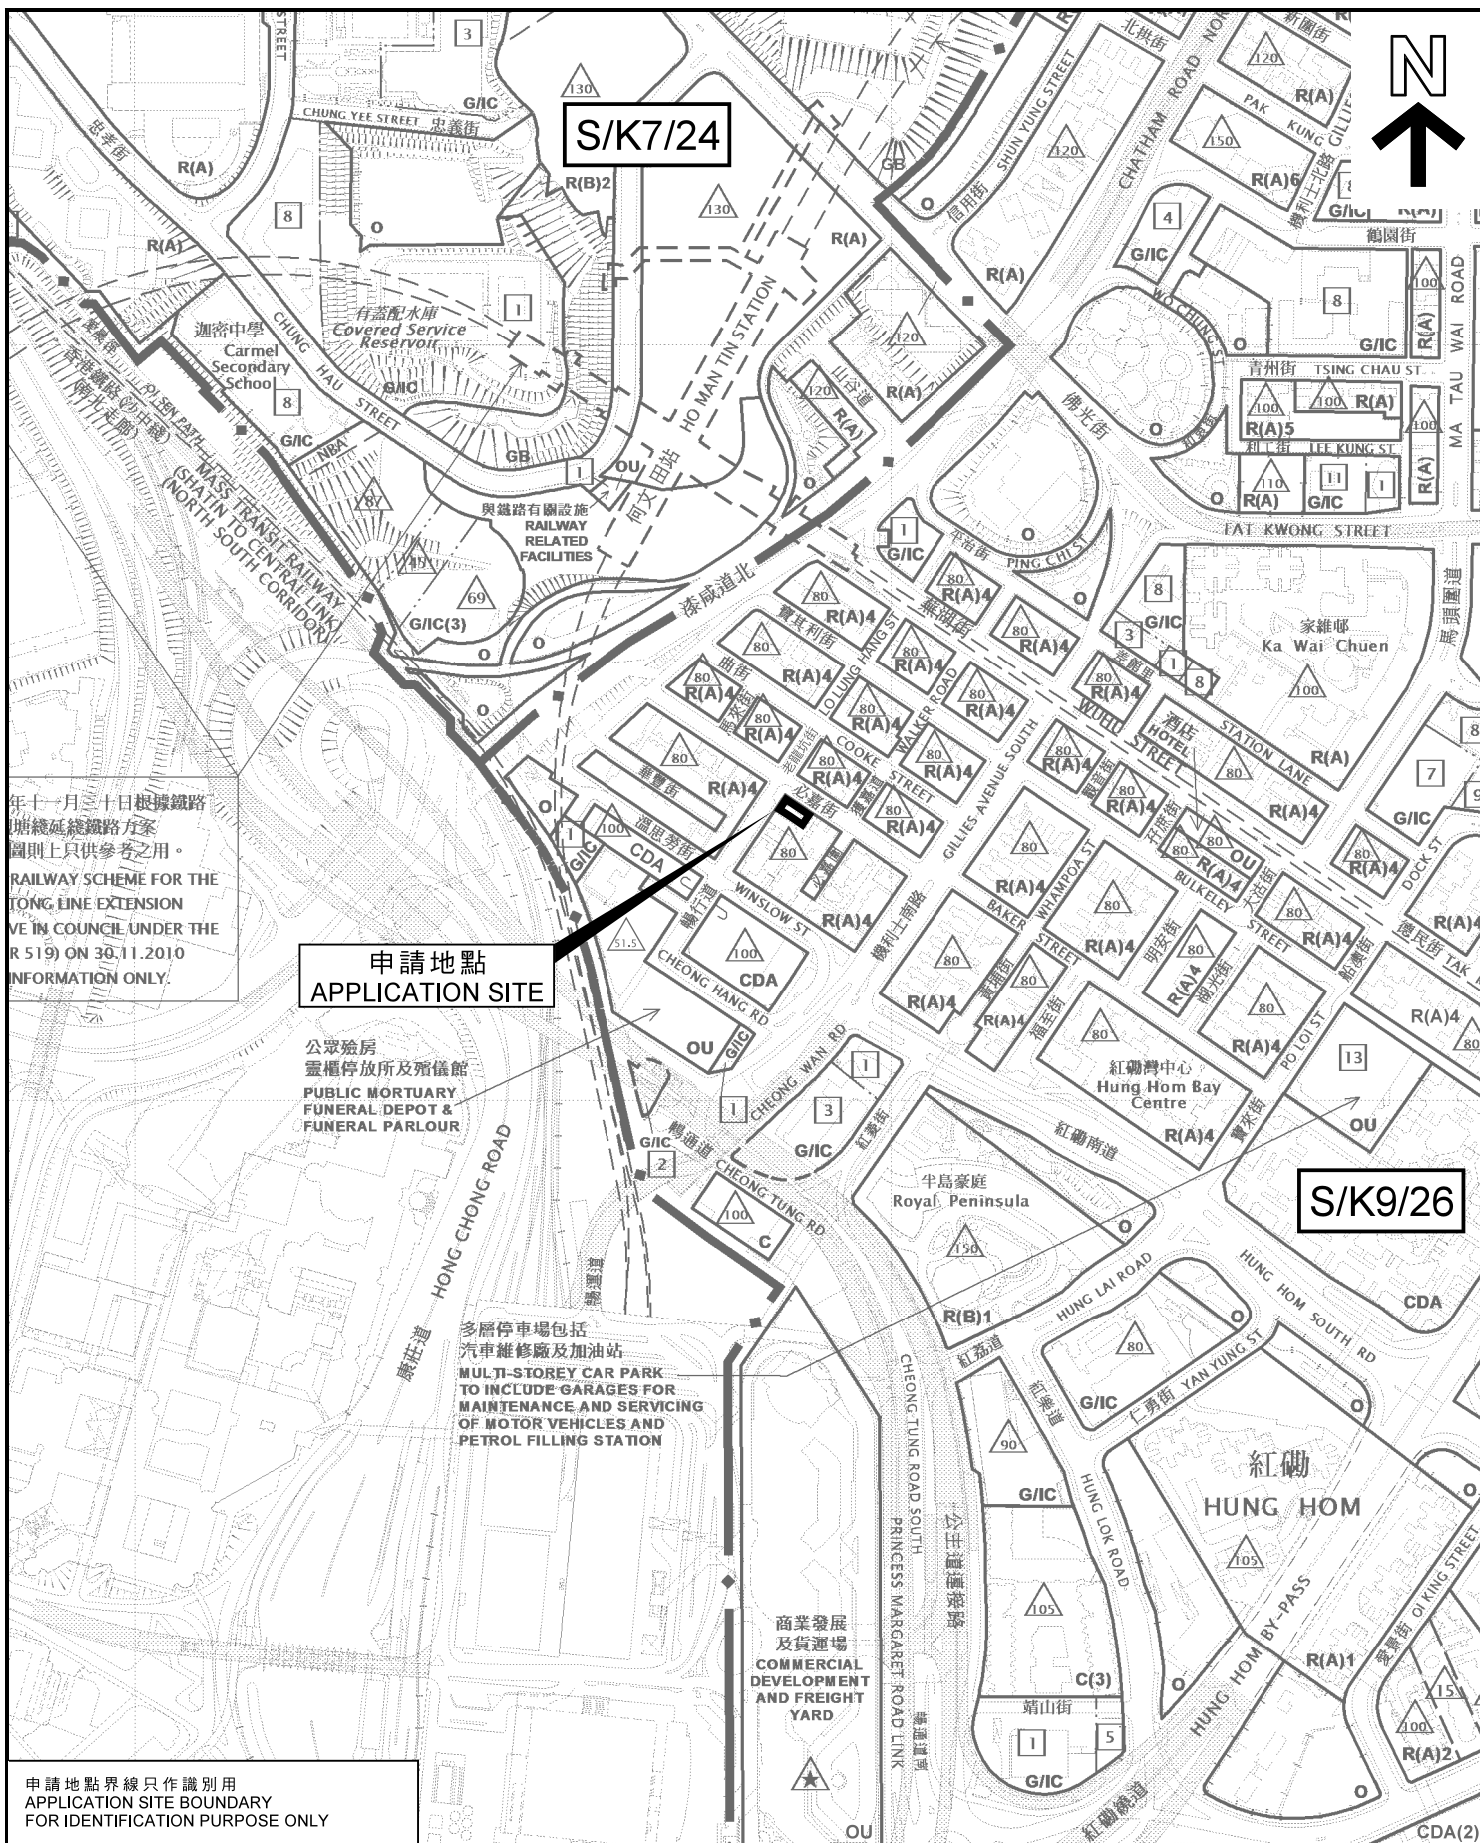

位置圖 LOCATION PLAN

把申請地點由「住宅（甲類）4」地帶改劃為
「住宅（甲類）7」地帶
九龍紅磡必嘉街34-42B號
TO REZONE THE APPLICATION SITE FROM "RESIDENTIAL (GROUP A) 4"
TO "RESIDENTIAL (GROUP A) 7"
34-42B BAKER STREET, HUNG HOM, KOWLOON

本摘要圖於2019年9月24日擬備，
所根據的資料為：
於2015年9月8日核准的分區計劃大綱圖
編號S/K7/24，以及於2017年10月31日
核准的分區計劃大綱圖編號S/K9/26

EXTRACT PLAN PREPARED ON 24.9.2019
BASED ON OUTLINE ZONING PLANS No.
S/K7/24 APPROVED ON 8.9.2015 AND
S/K9/26 APPROVED ON 31.10.2017

SCALE 1:5 000 比例尺
米 100 0 100 200 米
METRES

規劃署
PLANNING
DEPARTMENT



參考編號
REFERENCE No.
Y/K9/13

圖 PLAN
Z - 1