



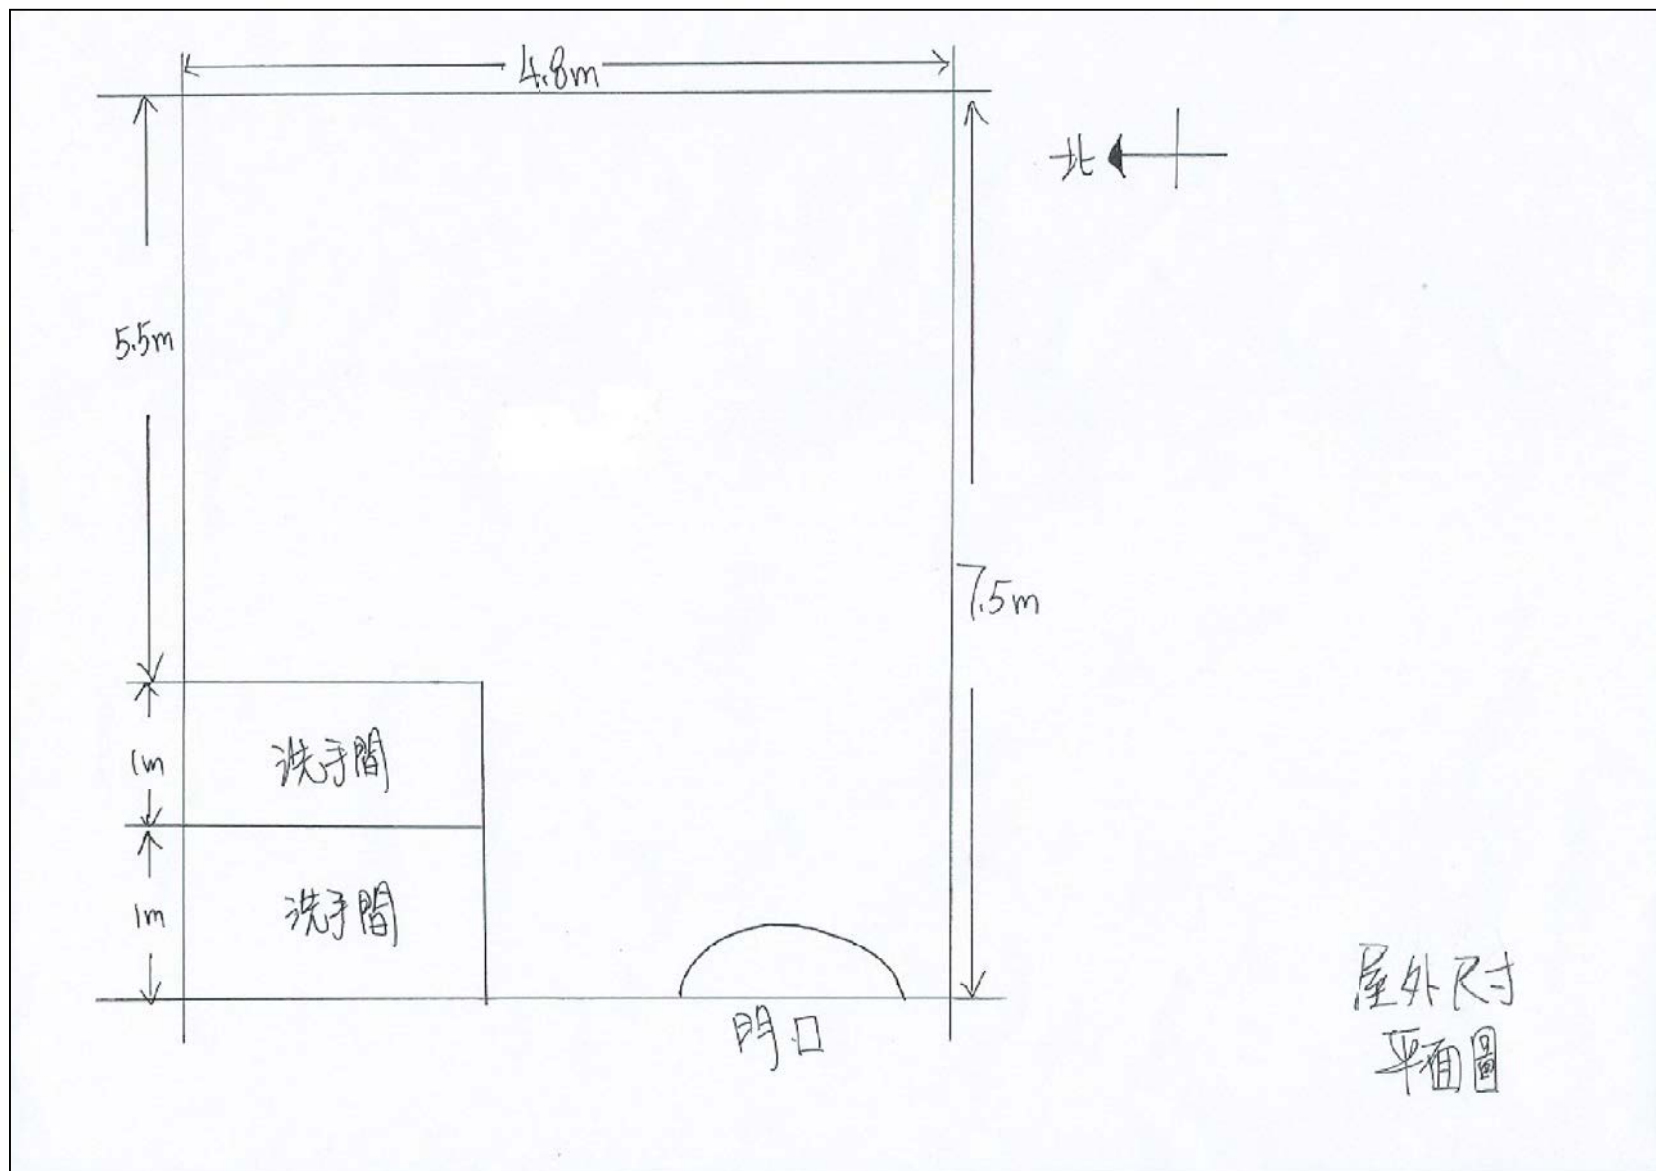

處所平面圖(1)
PREMISES FLOOR PLAN (1)

參考編號 REFERENCE No.	繪圖 DRAWING
A/KC/453	A-1


(來源：附錄 Ib)
(Source : Appendix Ib)

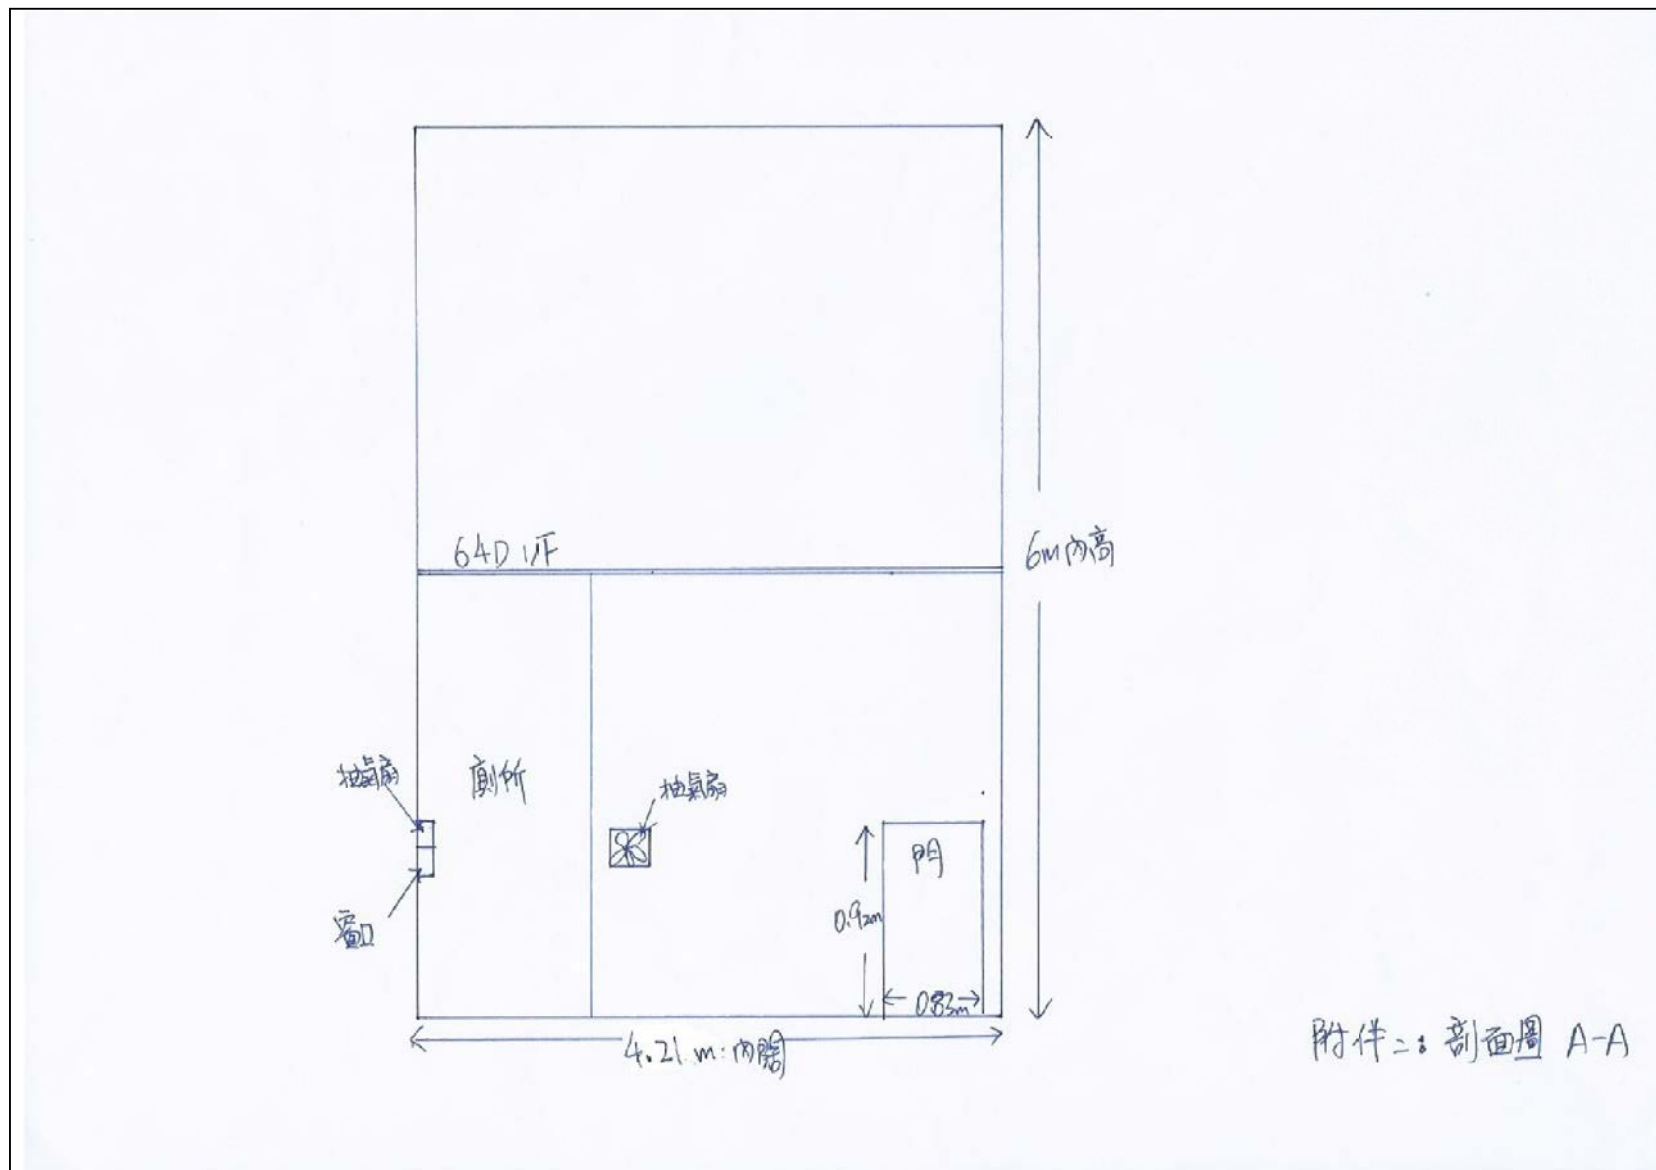

切面圖 A-A
SECTION PLAN A-A

參考編號 REFERENCE No.	繪圖 DRAWING
A/KC/453	A-3


(來源：附錄 Ib)
(Source : Appendix Ib)

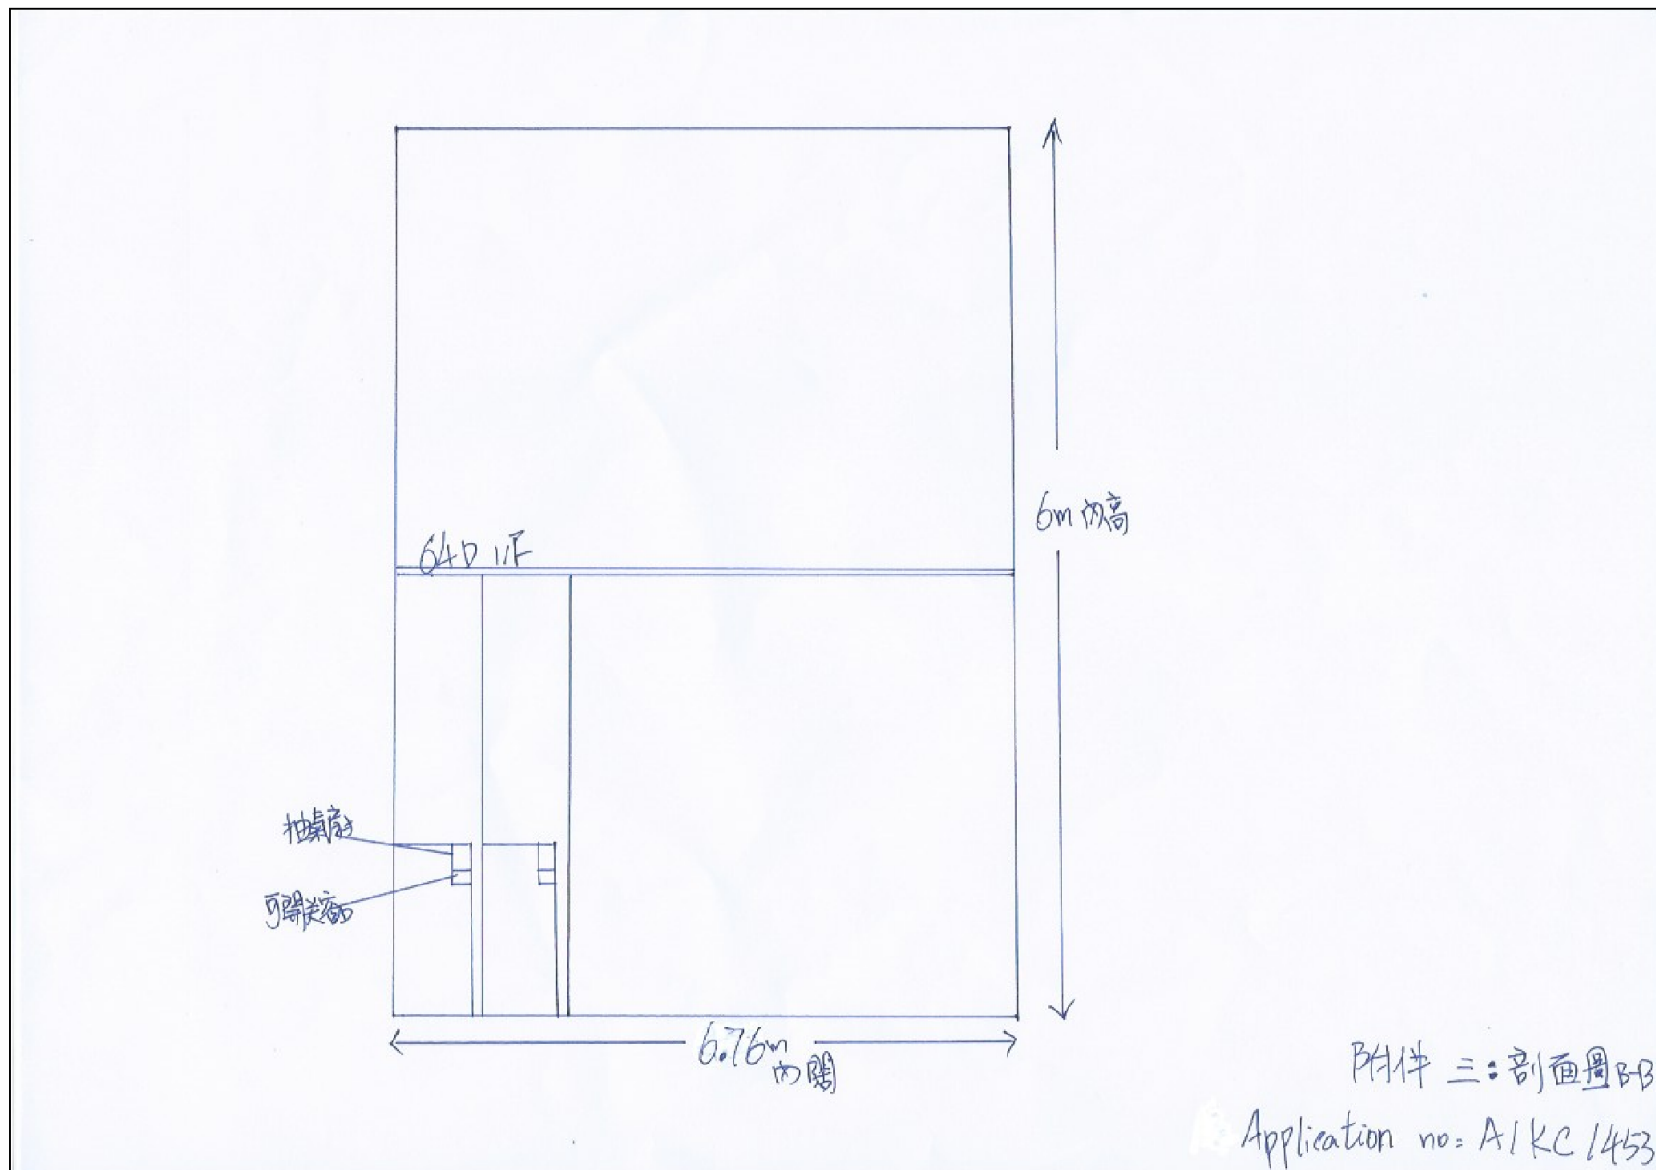

切面圖 B-B
SECTION PLAN B-B

參考編號 REFERENCE No.	繪圖 DRAWING
A/KC/453	A-4

(來源：附錄 Ib)
(Source : Appendix Ib)

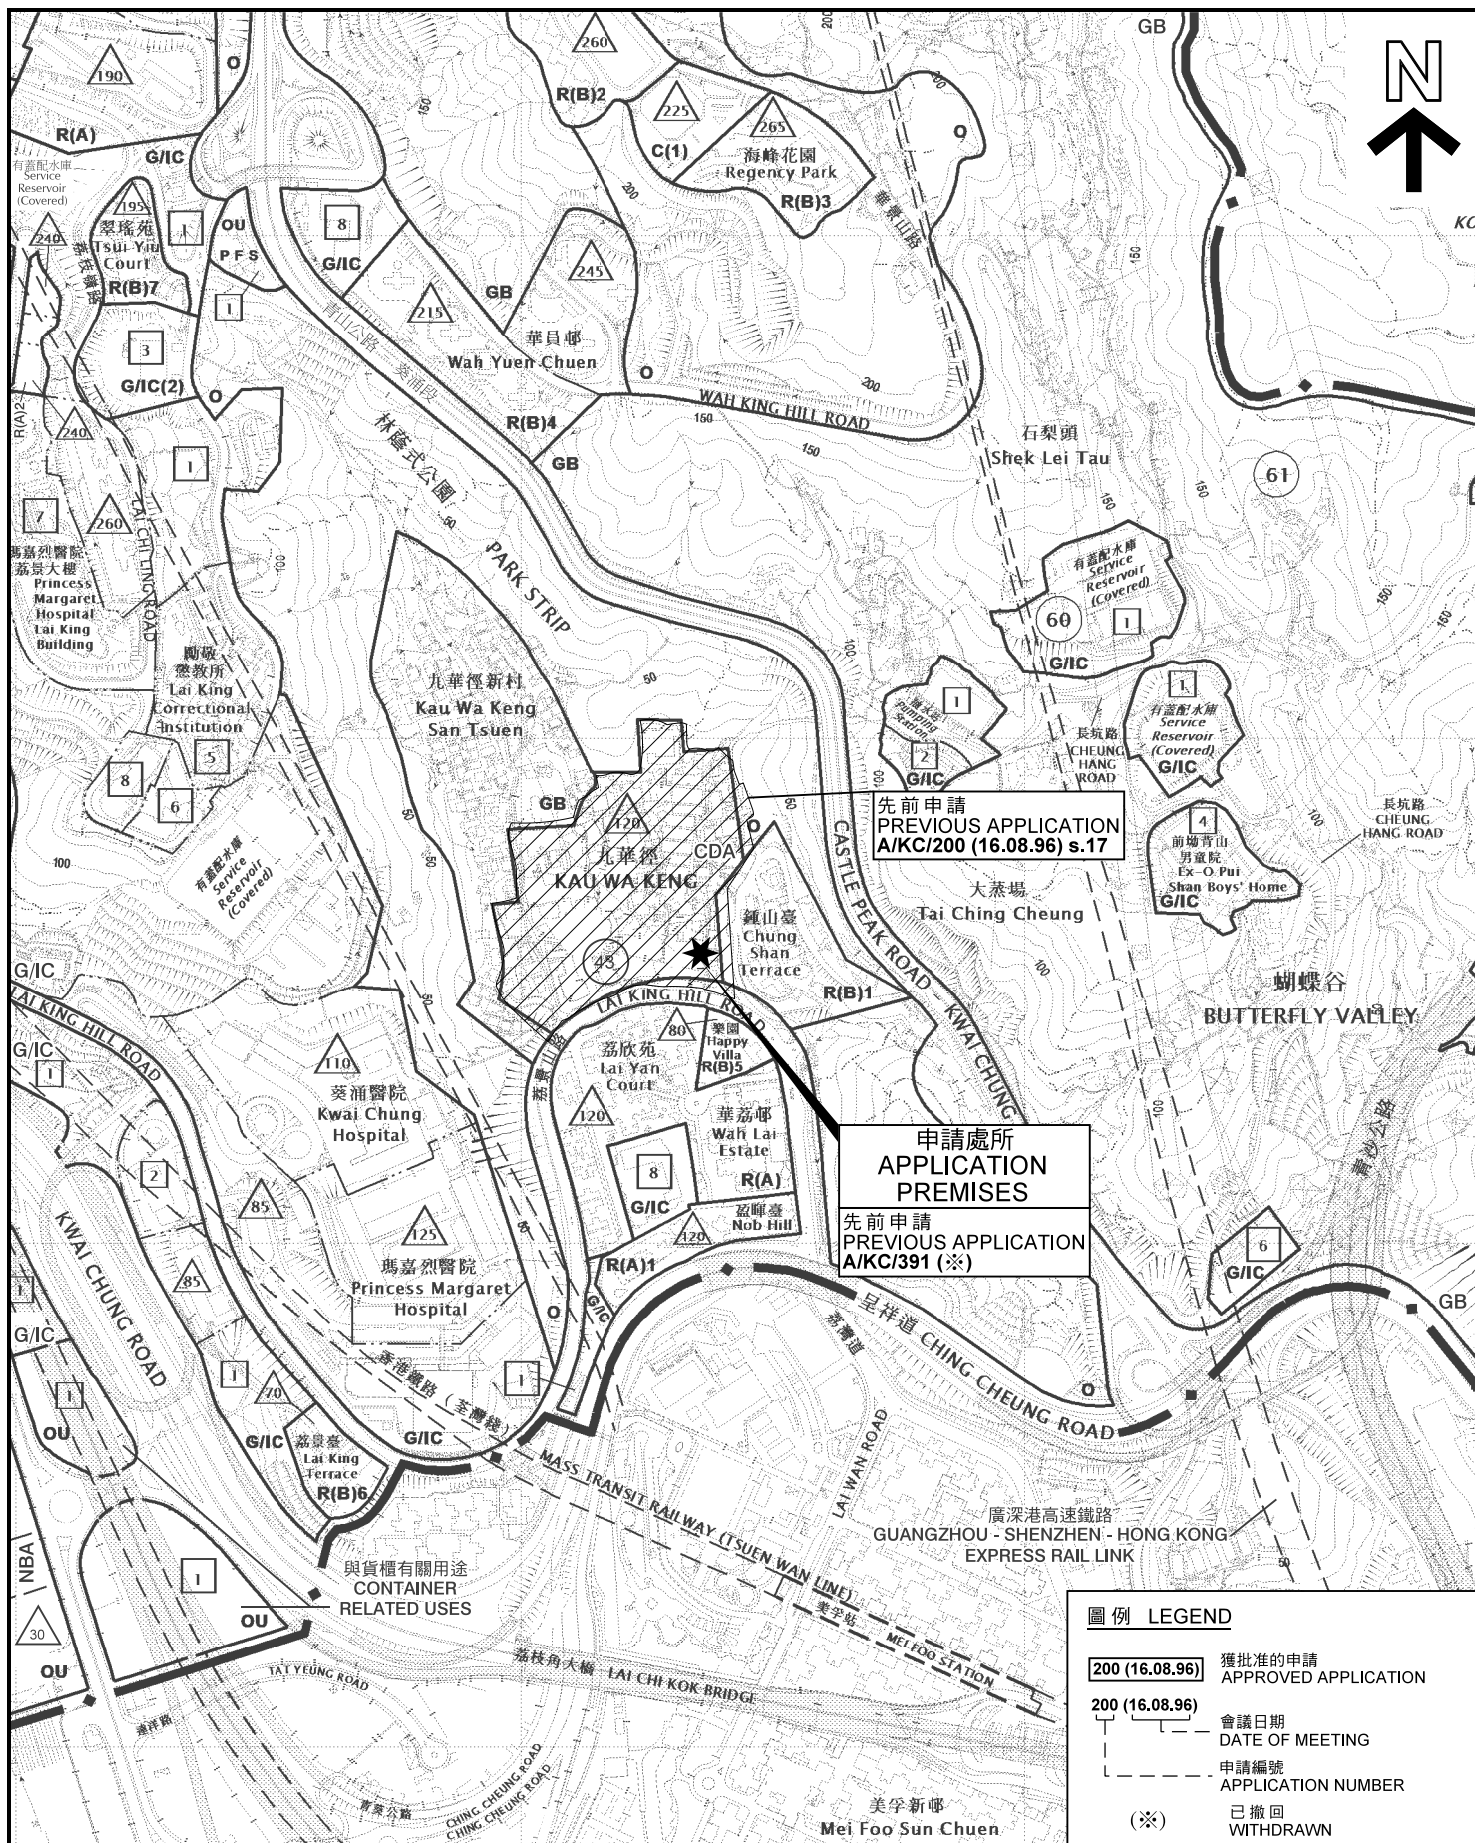

先前申請
PREVIOUS APPLICATION
A/KC/200 (16.08.96) s.17

申請處所
APPLICATION PREMISES
先前申請
PREVIOUS APPLICATION
A/KC/391 (※)

圖例 LEGEND


- 200 (16.08.96) 獲批准的申請
APPROVED APPLICATION
- 會議日期
DATE OF MEETING
- 申請編號
APPLICATION NUMBER
- (※) 已撤回
WITHDRAWN

位置圖 LOCATION PLAN

商店及服務行業
葵涌九華徑64D1號地下
SHOP AND SERVICES
G/F, 64D1 KAU WA KENG, KWAI CHUNG

本摘要圖於2018年6月27日擬備，所根據的資料
為於2018年1月19日展示的分區計劃大綱圖編號
S/KC/29

EXTRACT PLAN PREPARED ON 27.6.2018
BASED ON OUTLINE ZONING PLAN No.
S/KC/29 EXHIBITED ON 19.1.2018

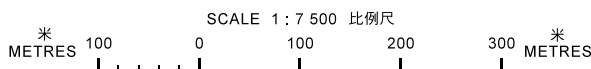


規劃署
PLANNING
DEPARTMENT



參考編號
REFERENCE No.
A/KC/453

圖 PLAN
A-1

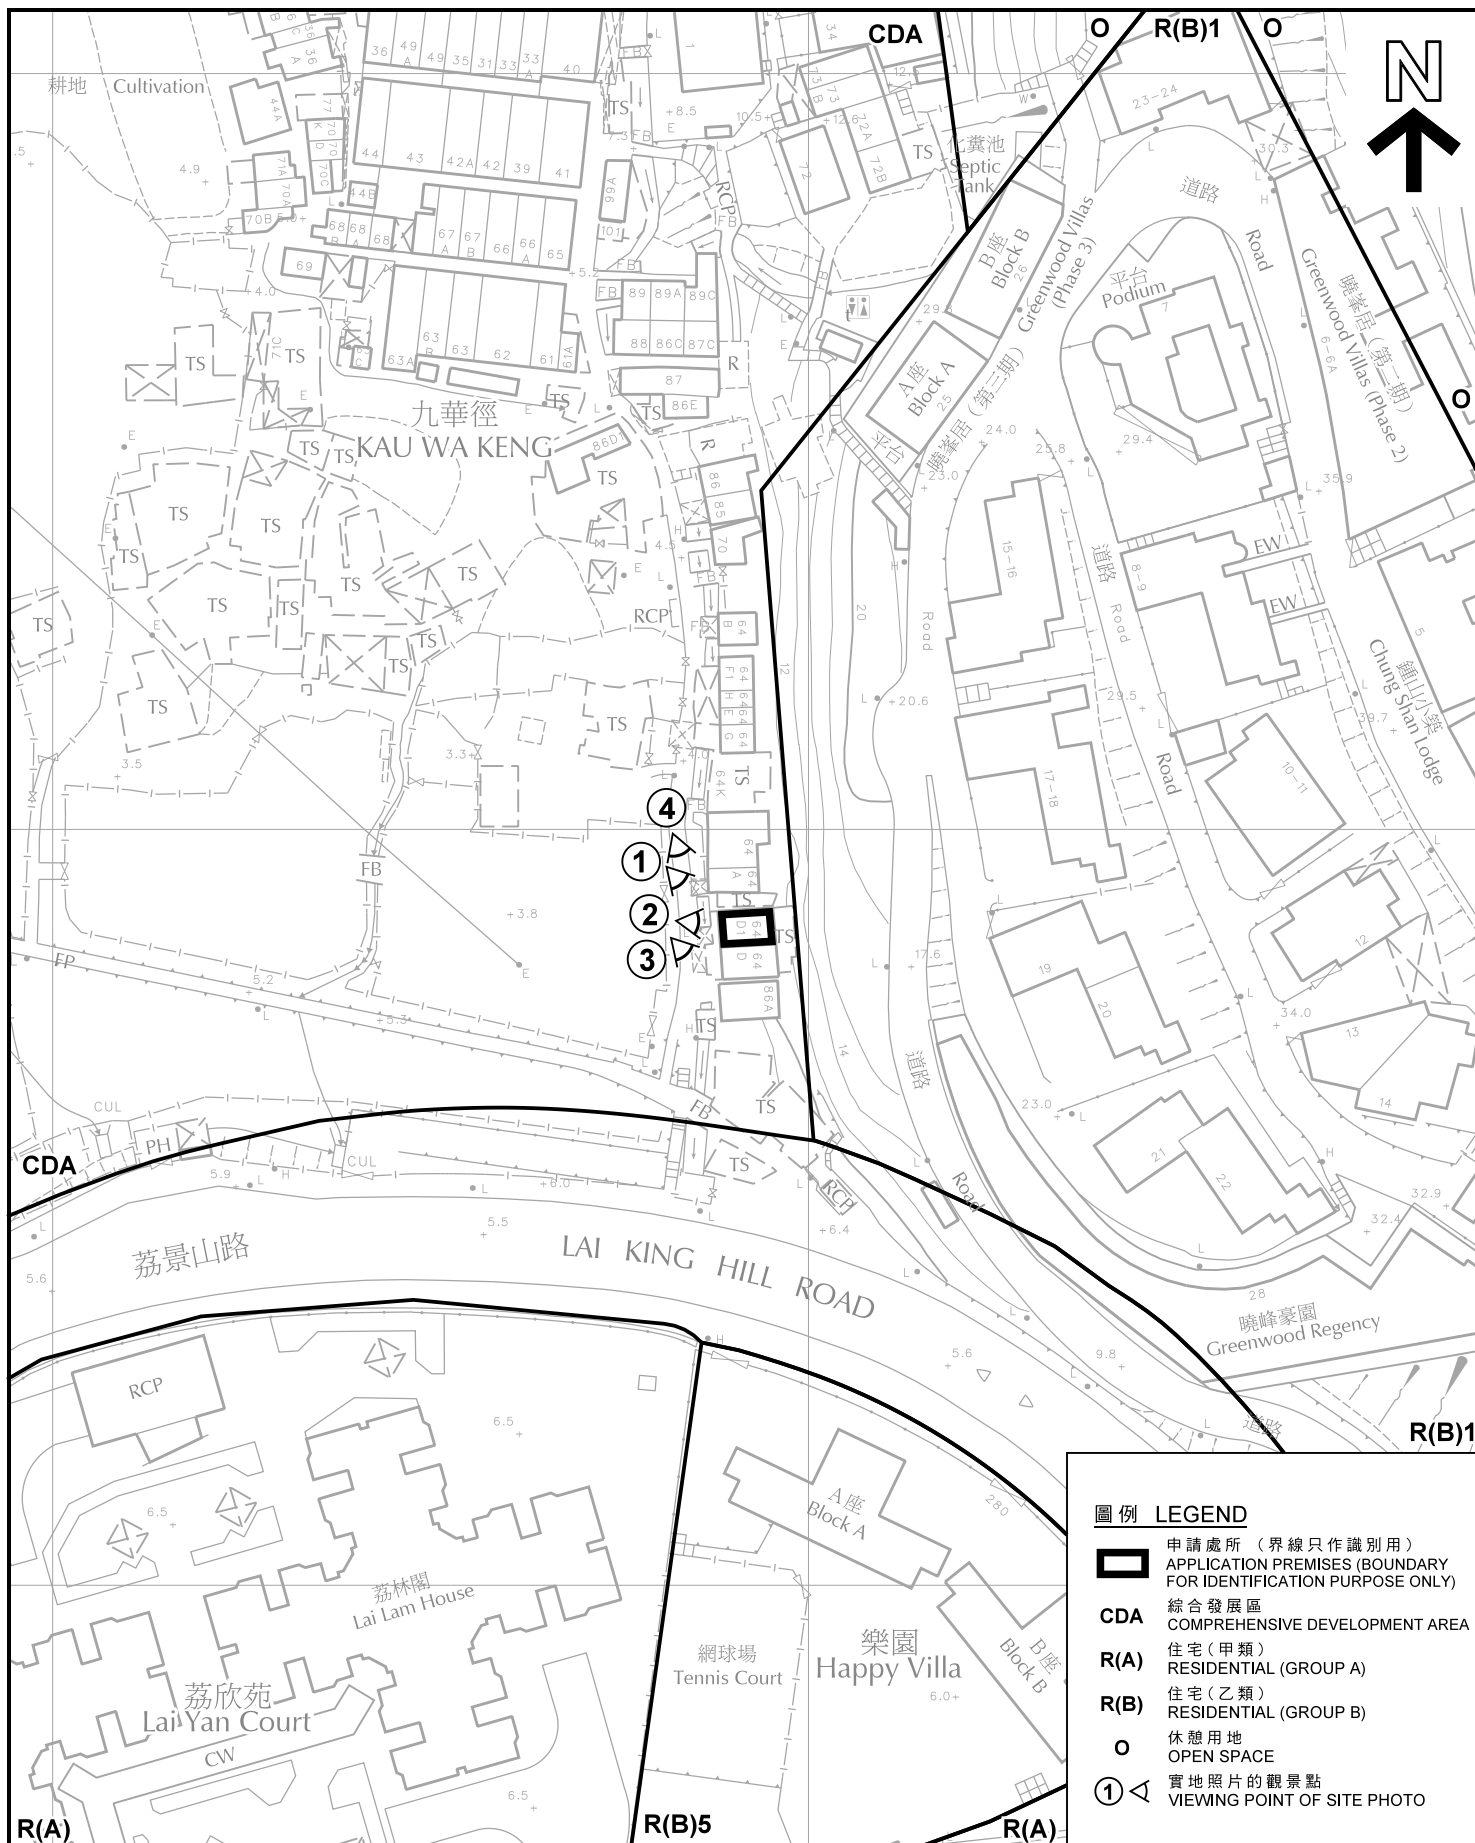

圖例 LEGEND

-  申請處所 (界線只作識別用)
APPLICATION PREMISES (BOUNDARY FOR IDENTIFICATION PURPOSE ONLY)
- CDA** 綜合發展區
COMPREHENSIVE DEVELOPMENT AREA
- R(A)** 住宅 (甲類)
RESIDENTIAL (GROUP A)
- R(B)** 住宅 (乙類)
RESIDENTIAL (GROUP B)
-  休憩用地
OPEN SPACE
-  實地照片的觀景點
VIEWING POINT OF SITE PHOTO

平面圖 SITE PLAN

商店及服務行業
葵涌九華徑64D1號地下
SHOP AND SERVICES
G/F, 64D1 KAU WA KENG, KWAI CHUNG

本摘要圖於2018年6月7日擬備，所根據的資料
為測量圖編號 11-NW-2C 和 D 及
11-NW-7A 和 B
EXTRACT PLAN PREPARED ON 7.6.2018
BASED ON SURVEY SHEETS No.
11-NW-2C & D AND 11-NW-7A & B

SCALE 1 : 1 000 比例尺
米 METRES 20 0 20 40 米 METRES

規劃署
PLANNING
DEPARTMENT



參考編號
REFERENCE No.
A/KC/453

圖 PLAN
A-2



圖例 LEGEND



申請處所 (界線只作識別用)
APPLICATION PREMISES (BOUNDARY
FOR IDENTIFICATION PURPOSE ONLY)

本圖於2018年6月8日擬備，所根據的
資料為攝於2018年5月25日的實地照片

PLAN PREPARED ON 8.6.2018
BASED ON SITE PHOTOS TAKEN
ON 25.5.2018

實地照片 SITE PHOTOS

商店及服務行業
葵涌九華徑64D1號地下
SHOP AND SERVICES
G/F, 64D1 KAU WA KENG, KWAI CHUNG

規劃署
PLANNING
DEPARTMENT



參考編號
REFERENCE No.
A/KC/453

圖 PLAN
A-3



圖例 LEGEND

 申請處所 (界線只作識別用)
APPLICATION PREMISES (BOUNDARY
FOR IDENTIFICATION PURPOSE ONLY)

本圖於2018年6月8日擬備，所根據的
資料為攝於2018年5月25日的實地照片

PLAN PREPARED ON 8.6.2018
BASED ON SITE PHOTOS TAKEN
ON 25.5.2018

實地照片 SITE PHOTOS

商店及服務行業
葵涌九華徑64D1號地下
SHOP AND SERVICES
G/F, 64D1 KAU WA KENG, KWAI CHUNG

規劃署
PLANNING
DEPARTMENT



參考編號
REFERENCE No.
A/KC/453

圖 PLAN
A-4