



本摘要圖於2017年11月29日擬備，所根據的資料為於2017年4月11日核准的分區計劃大綱圖編號 S/TW/33，以及於2014年6月13日展示的分區計劃大綱圖編號 S/KC/28

EXTRACT PLAN PREPARED ON 29.11.2017
BASED ON OUTLINE ZONING PLANS No.
S/TW/33 APPROVED ON 11.4.2017 AND
S/KC/28 EXHIBITED ON 13.6.2014

位置圖 LOCATION PLAN

臨時「資訊科技及電訊業（數據中心）」用途的規劃許可續期（為期3年）
荃灣橫窩仔街1號亞洲脈絡中心2樓（荃灣市地段第363號）
RENEWAL OF PLANNING APPROVAL FOR TEMPORARY
"INFORMATION TECHNOLOGY AND TELECOMMUNICATIONS
INDUSTRIES (DATA CENTRE)" FOR A PERIOD OF 3 YEARS
2/F, ASIA TONE I-CENTRE, 1 WANG WO TSAI STREET
TSUEN WAN (TSUEN WAN TOWN LOT 363)

SCALE 1 : 7 500 比例尺

米 100 0 100 200 300 米
METRES

規劃署
PLANNING
DEPARTMENT




參考編號
REFERENCE No.

A/TW/493

圖 PLAN

A-1

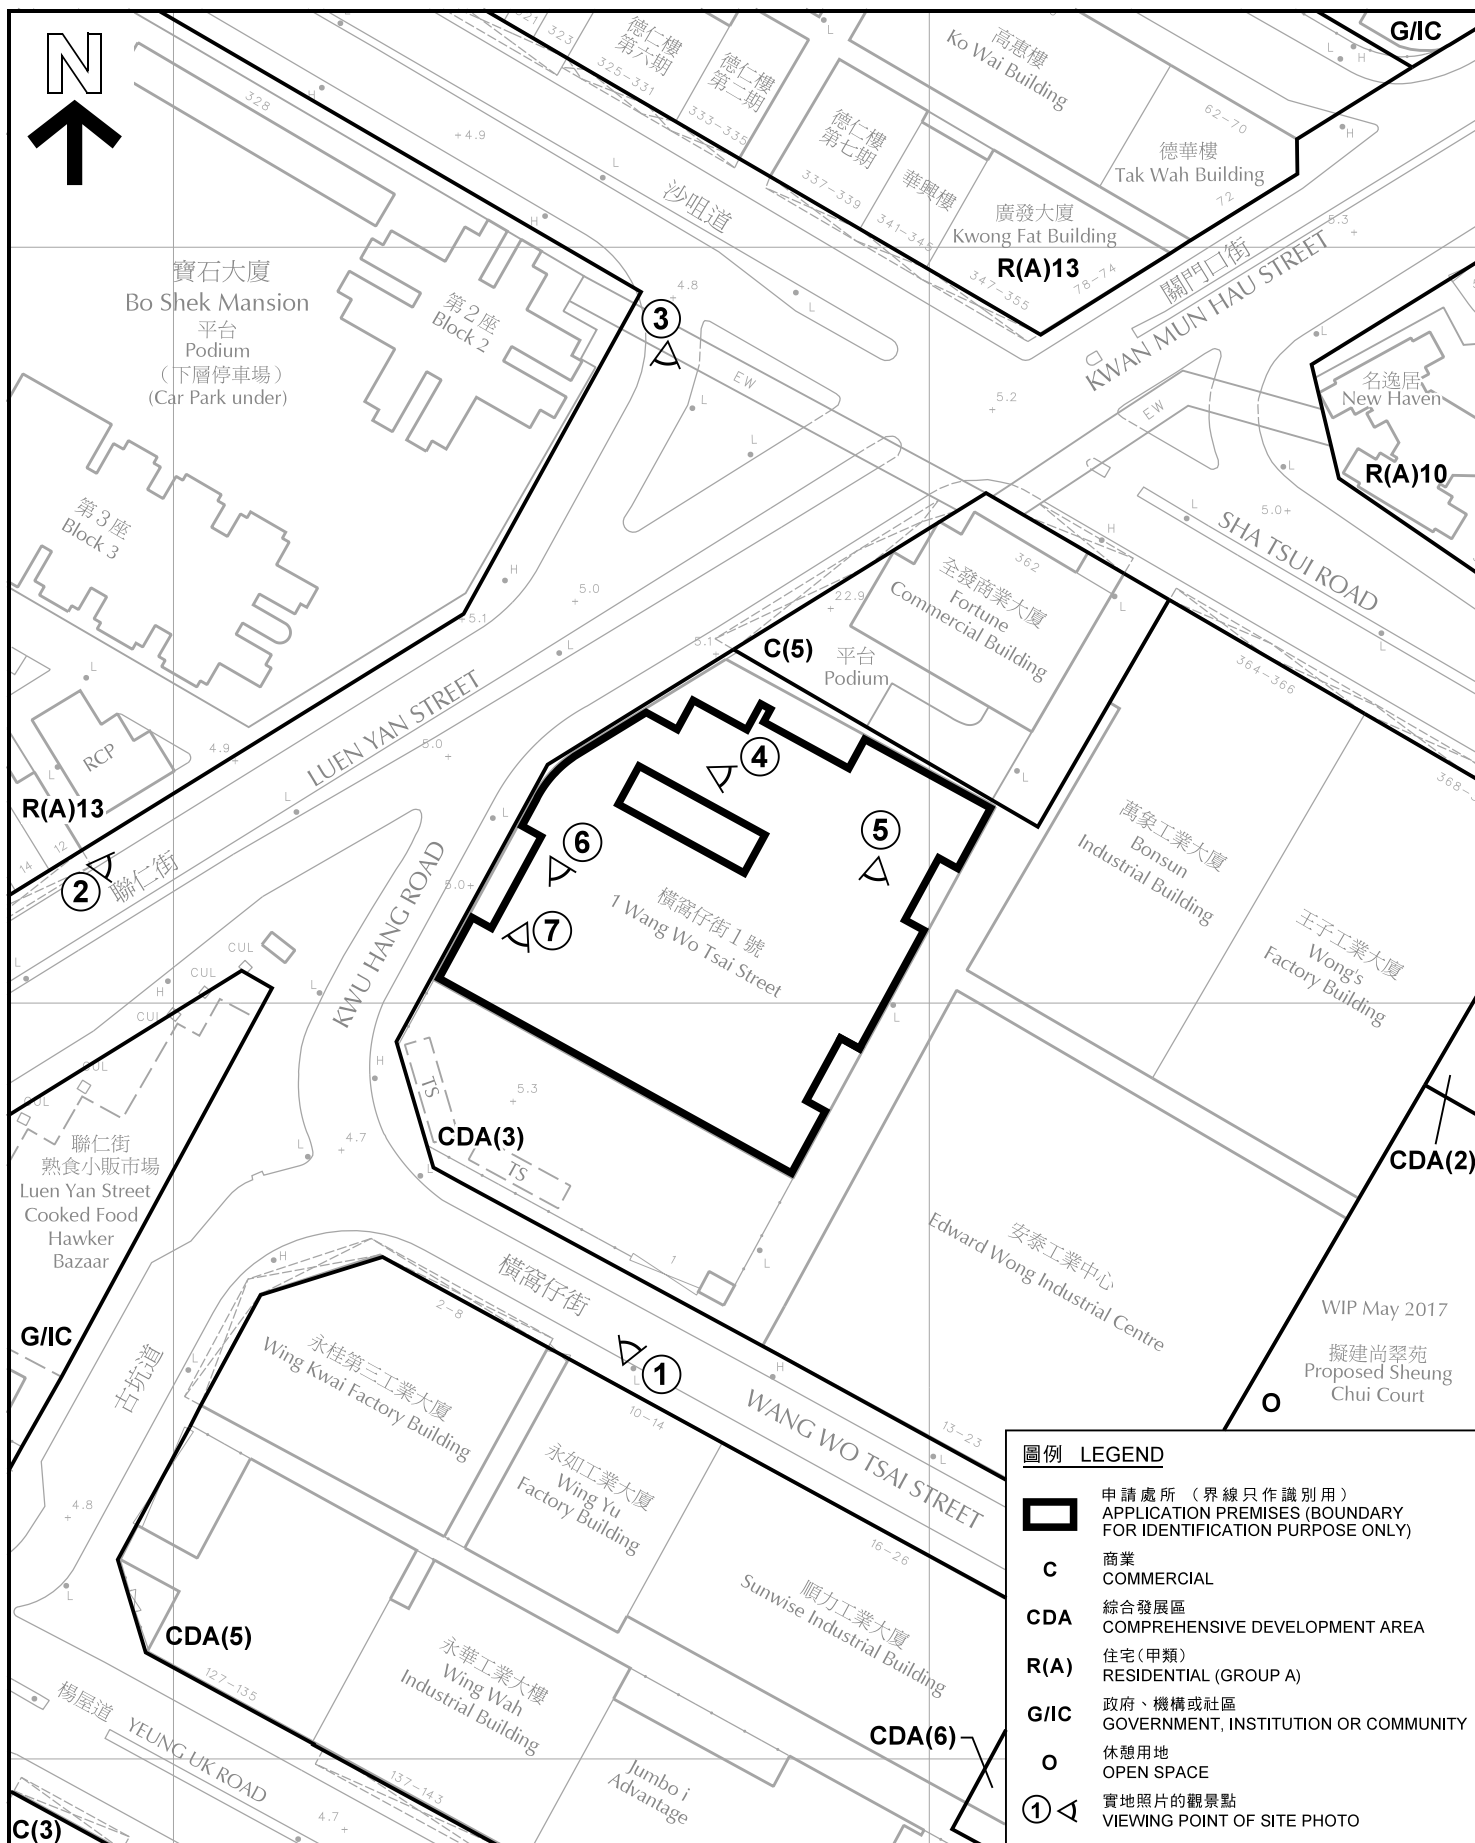

圖例 LEGEND

-  申請處所 (界線只作識別用)
APPLICATION PREMISES (BOUNDARY
FOR IDENTIFICATION PURPOSE ONLY)
- C** 商業
COMMERCIAL
- CDA** 綜合發展區
COMPREHENSIVE DEVELOPMENT AREA
- R(A)** 住宅(甲類)
RESIDENTIAL (GROUP A)
- G/IC** 政府、機構或社區
GOVERNMENT, INSTITUTION OR COMMUNITY
-  休憩用地
OPEN SPACE
-  實地照片的觀景點
VIEWING POINT OF SITE PHOTO

平面圖 SITE PLAN

臨時「資訊科技及電訊業(數據中心)」用途的規劃許可續期(為期3年)
荃灣橫窩仔街1號亞洲脈絡中心2樓(荃灣市地段第363號)
RENEWAL OF PLANNING APPROVAL FOR TEMPORARY
"INFORMATION TECHNOLOGY AND TELECOMMUNICATIONS
INDUSTRIES (DATA CENTRE)" FOR A PERIOD OF 3 YEARS
2/F, ASIA TONE I-CENTRE, 1 WANG WO TSAI STREET
TSUEN WAN (TSUEN WAN TOWN LOT 363)

SCALE 1:1 000 比例尺

米 20 0 20 40 米
METRES

本摘要圖於2017年12月21日擬備, 所根據的資料
為測量圖編號 7-SW-16C

EXTRACT PLAN PREPARED ON 21.12.2017
BASED ON SURVEY SHEET No. 7-SW-16C

規劃署
PLANNING
DEPARTMENT



參考編號
REFERENCE No.
A/TW/493

圖 PLAN
A-2



圖例 LEGEND



申請處所 (界線只作識別用)
APPLICATION PREMISES (BOUNDARY
FOR IDENTIFICATION PURPOSE ONLY)

本圖於2017年11月30日擬備，所根據的資料為攝於2017年11月24日及29日的實地照片
PLAN PREPARED ON 30.11.2017
BASED ON SITE PHOTOS TAKEN
ON 24.11.2017 AND 29.11.2017

實地照片 SITE PHOTOS

臨時「資訊科技及電訊業(數據中心)」用途的規劃許可續期(為期3年)
荃灣橫窩仔街1號亞洲脈絡中心2樓(荃灣市地段第363號)
RENEWAL OF PLANNING APPROVAL FOR TEMPORARY
"INFORMATION TECHNOLOGY AND TELECOMMUNICATIONS
INDUSTRIES (DATA CENTRE) " FOR A PERIOD OF 3 YEARS
2/F, ASIA TONE I-CENTRE, 1 WANG WO TSAI STREET
TSUEN WAN (TSUEN WAN TOWN LOT 363)

規劃署
PLANNING
DEPARTMENT



參考編號
REFERENCE No.
A/TW/493

圖 PLAN
A-3

全發商業大廈
Fortune
Commercial Building



圖例 LEGEND



申請處所 (界線只作識別用)
APPLICATION PREMISES (BOUNDARY
FOR IDENTIFICATION PURPOSE ONLY)

實地照片 SITE PHOTO

臨時「資訊科技及電訊業(數據中心)」用途的規劃許可續期(為期3年)
荃灣橫窩仔街1號亞洲脈絡中心2樓(荃灣市地段第363號)
RENEWAL OF PLANNING APPROVAL FOR TEMPORARY
"INFORMATION TECHNOLOGY AND TELECOMMUNICATIONS
INDUSTRIES (DATA CENTRE)" FOR A PERIOD OF 3 YEARS
2/F, ASIA TONE I-CENTRE, 1 WANG WO TSAI STREET
TSUEN WAN (TSUEN WAN TOWN LOT 363)


規劃署
PLANNING
DEPARTMENT



參考編號
REFERENCE No.
A/TW/493

圖 PLAN
A-4

本圖於2017年11月30日擬備，所根據的
資料為攝於2017年11月24日的實地照片
PLAN PREPARED ON 30.11.2017
BASED ON SITE PHOTO TAKEN
ON 24.11.2017

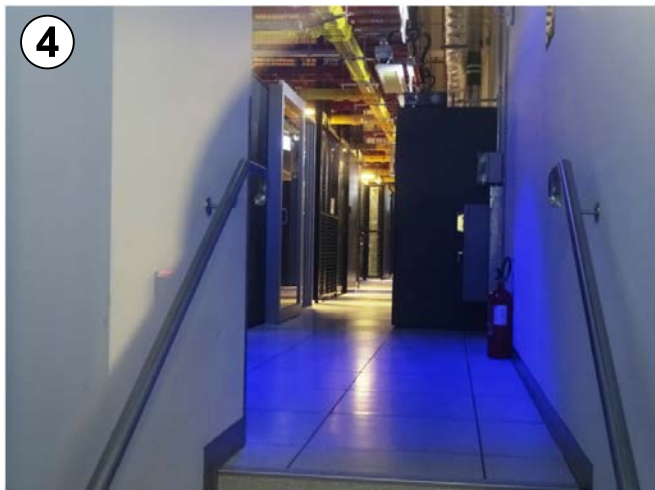

申請處所
APPLICATION PREMISES

實地照片 SITE PHOTOS

臨時「資訊科技及電訊業（數據中心）」用途的規劃許可續期（為期3年）
荃灣橫窩仔街1號亞洲網絡中心2樓（荃灣市地段第363號）
RENEWAL OF PLANNING APPROVAL FOR TEMPORARY
"INFORMATION TECHNOLOGY AND TELECOMMUNICATIONS
INDUSTRIES (DATA CENTRE)" FOR A PERIOD OF 3 YEARS
2/F, ASIA TONE I-CENTRE, 1 WANG WO TSAI STREET
TSUEN WAN (TSUEN WAN TOWN LOT 363)

規劃署
PLANNING
DEPARTMENT



參考編號
REFERENCE No.
A/TW/493

圖 PLAN
A-5

本圖於2017年12月21日擬備，所根據的
資料為攝於2017年11月29日的實地照片
PLAN PREPARED ON 21.12.2017
BASED ON SITE PHOTOS TAKEN
ON 29.11.2017