




(來源：附錄 I)
(Source : Appendix I)

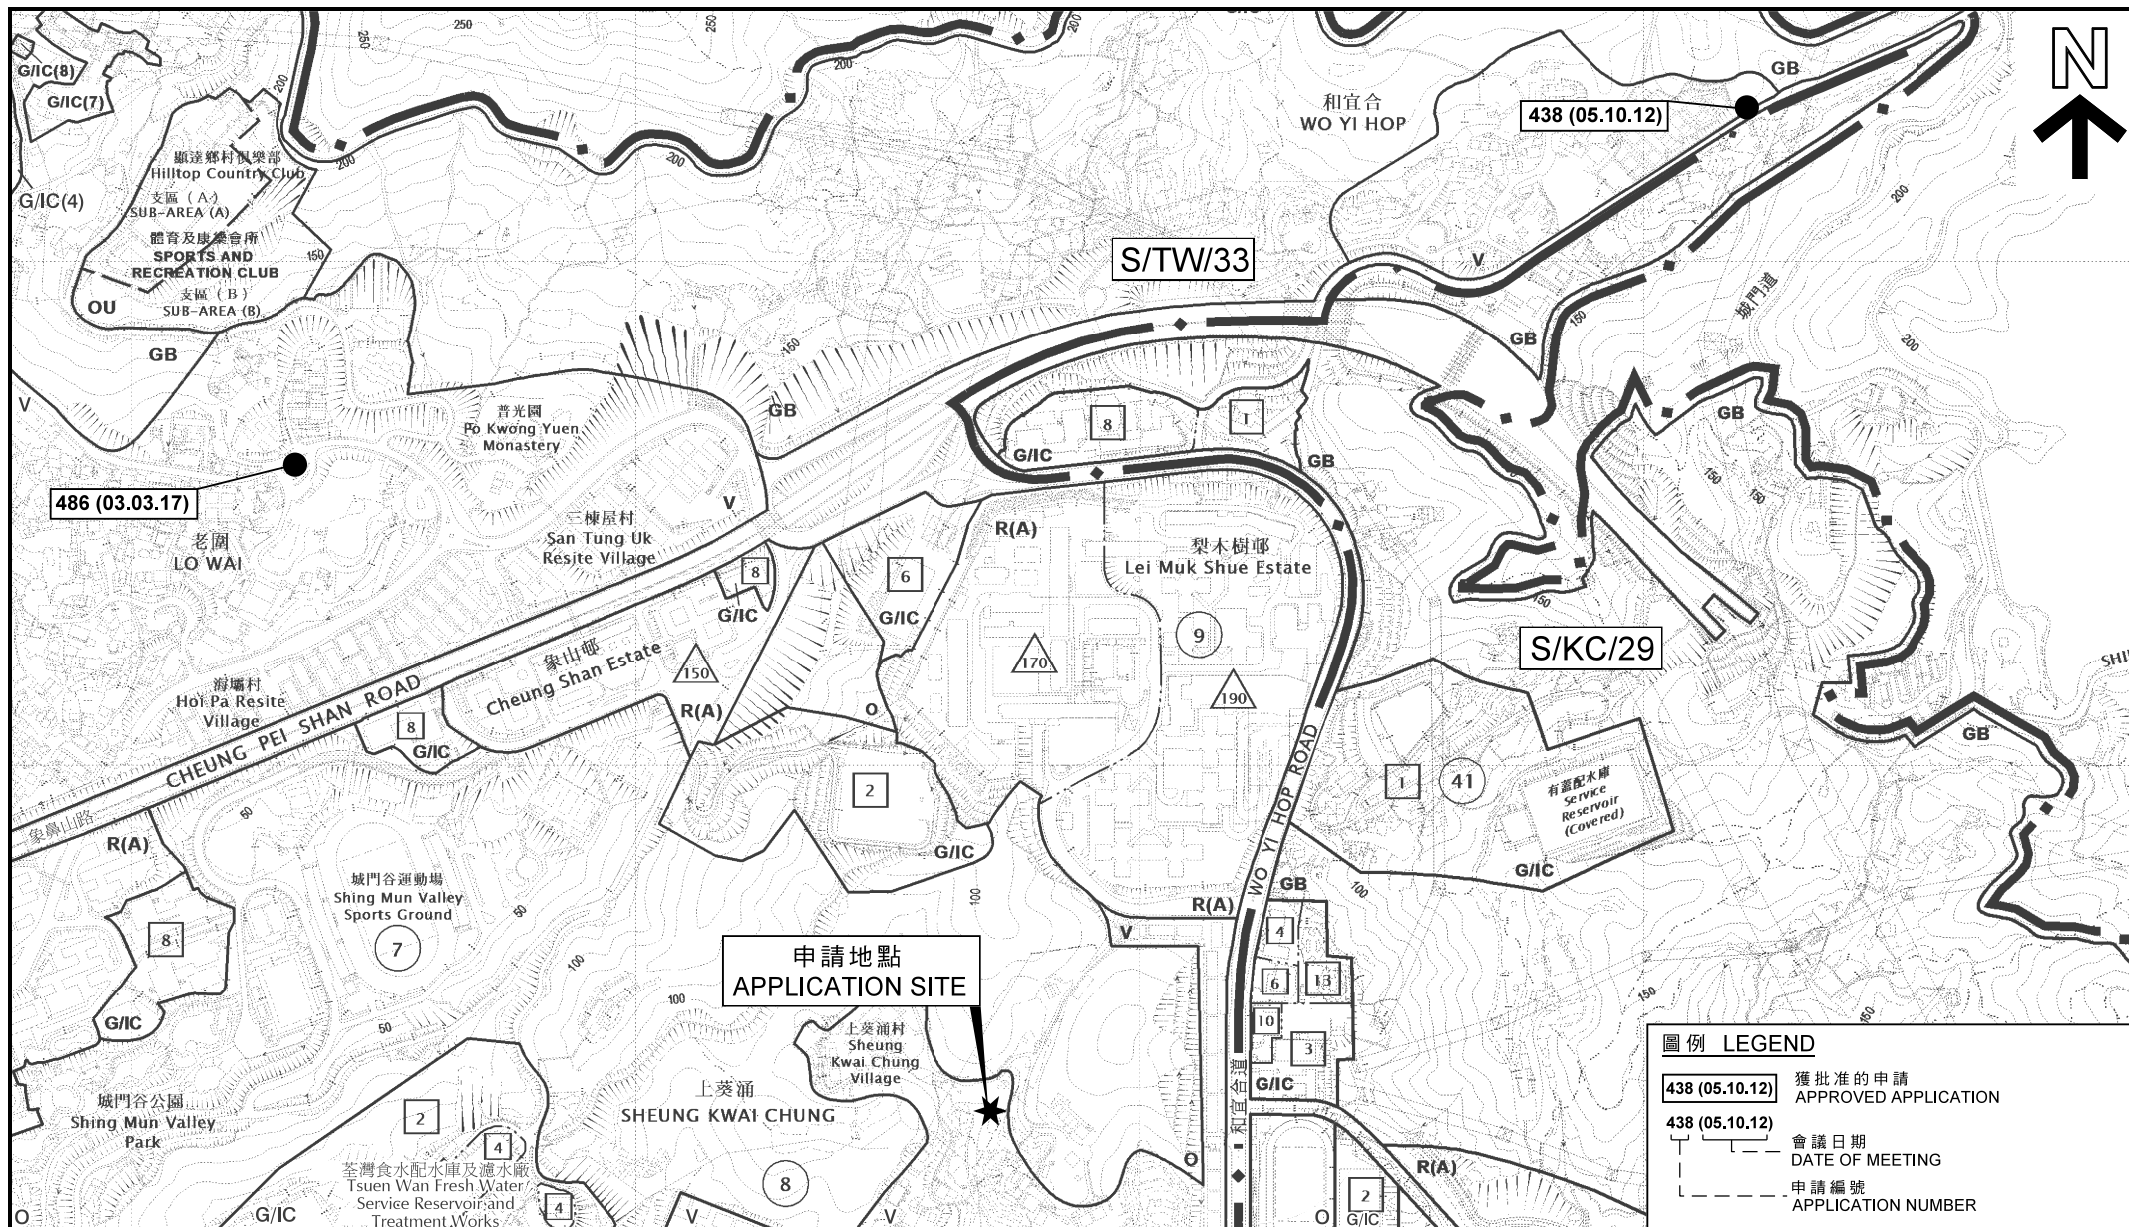

圖例 LEGEND

- 438 (05.10.12)** 獲批准的申請
APPROVED APPLICATION
- 438 (05.10.12)** 會議日期
DATE OF MEETING
- 申請編號
APPLICATION NUMBER

本摘要圖於2018年6月4日擬備，所根據的資料為：於2017年4月11日核准的分區計劃大綱圖編號 S/TW/33，以及於2018年1月19日展示的分區計劃大綱圖編號 S/KC/29

EXTRACT PLAN PREPARED ON 4.6.2018
BASED ON OUTLINE ZONING PLANS No.
S/TW/33 APPROVED ON 11.4.2017 AND
S/KC/29 EXHIBITED ON 19.1.2018

位置圖 LOCATION PLAN

擬議公用事業設施裝置（組合變電站）
荃灣上葵涌丈量約份第451約政府土地
PROPOSED PUBLIC UTILITY INSTALLATION
(PACKAGE SUBSTATION)
GOVERNMENT LAND IN D.D. 451
SHEUNG KWAI CHUNG, TSUEN WAN

SCALE 1 : 7 500 比例尺

米 100 0 100 200 300 米
METRES

規劃署
PLANNING
DEPARTMENT




參考編號
REFERENCE No.

A/TW/500

圖 PLAN

A-1

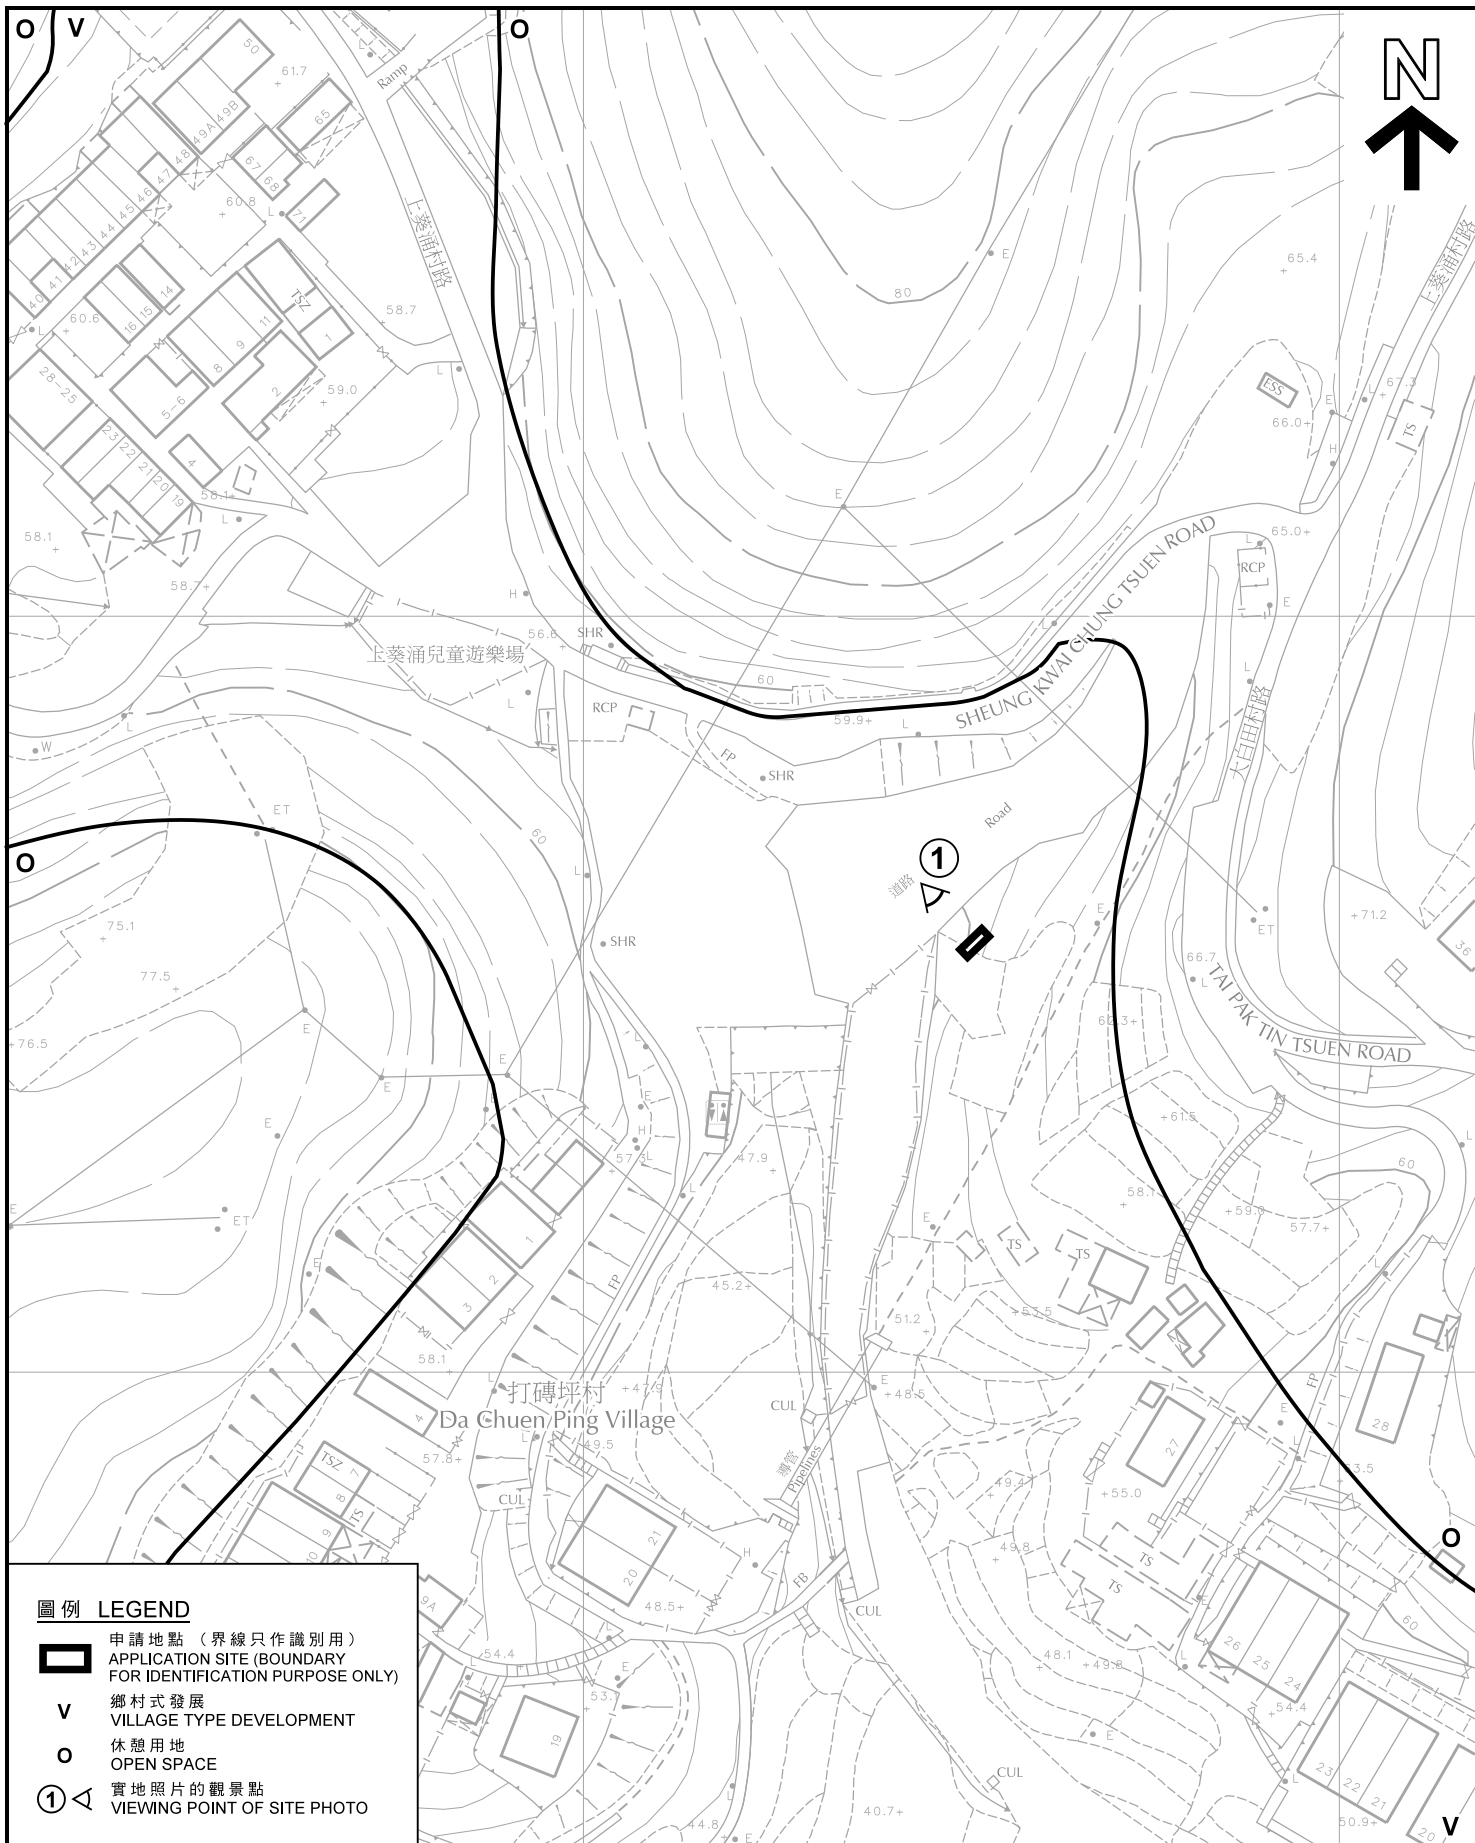

圖例 LEGEND

-  申請地點（界線只作識別用）
APPLICATION SITE (BOUNDARY FOR IDENTIFICATION PURPOSE ONLY)
-  鄉村式發展
VILLAGE TYPE DEVELOPMENT
-  休憩用地
OPEN SPACE
-  實地照片的觀景點
VIEWING POINT OF SITE PHOTO

本摘要圖於2018年6月27日擬備，所根據的資料為測量圖編號 7-SW-17A

EXTRACT PLAN PREPARED ON 27.6.2018
BASED ON SURVEY SHEET No.
7-SW-17A

平面圖 SITE PLAN

擬議公用事業設施裝置（組合變電站）
荃灣上葵涌丈量約份第451約政府土地
PROPOSED PUBLIC UTILITY INSTALLATION
(PACKAGE SUBSTATION)
GOVERNMENT LAND IN D.D. 451
SHEUNG KWAI CHUNG, TSUEN WAN

SCALE 1 : 1 000 比例尺

米 20 0 20 40 米
METRES

規劃署
PLANNING
DEPARTMENT



參考編號
REFERENCE No.
A/TW/500

圖 PLAN
A-2



圖例 LEGEND



申請地點（界線只作識別用）
APPLICATION SITE (BOUNDARY
FOR IDENTIFICATION PURPOSE
ONLY)

本摘要圖於2018年6月4日擬備，所根據的資料
為地政總署於2017年4月2日拍得的航攝照片
編號 E017217C

EXTRACT PLAN PREPARED ON 4.6.2018
BASED ON AERIAL PHOTO No. E017217C
TAKEN ON 2.4.2017 BY LANDS
DEPARTMENT

航攝照片 AERIAL PHOTO

擬議公用事業設施裝置（組合變電站）
荃灣上葵涌丈量約份第451約政府土地
PROPOSED PUBLIC UTILITY INSTALLATION
(PACKAGE SUBSTATION)
GOVERNMENT LAND IN D.D. 451
SHEUNG KWAI CHUNG, TSUEN WAN

規劃署
PLANNING
DEPARTMENT



參考編號
REFERENCE No.
A/TW/500

圖 PLAN
A-3



圖例 LEGEND



申請地點（界線只作識別用）
APPLICATION SITE (BOUNDARY
FOR IDENTIFICATION PURPOSE
ONLY)

本圖於2018年6月4日擬備，所根據的
資料為攝於2018年5月25日的實地照片
PLAN PREPARED ON 4.6.2018
BASED ON SITE PHOTO TAKEN
ON 25.5.2018

實地照片 SITE PHOTO

擬議公用事業設施裝置（組合變電站）
荃灣上葵涌丈量約份第451約政府土地
PROPOSED PUBLIC UTILITY INSTALLATION
(PACKAGE SUBSTATION)
GOVERNMENT LAND IN D.D. 451
SHEUNG KWAI CHUNG, TSUEN WAN

規劃署
PLANNING
DEPARTMENT



參考編號
REFERENCE No.
A/TW/500

圖 PLAN
A-4