


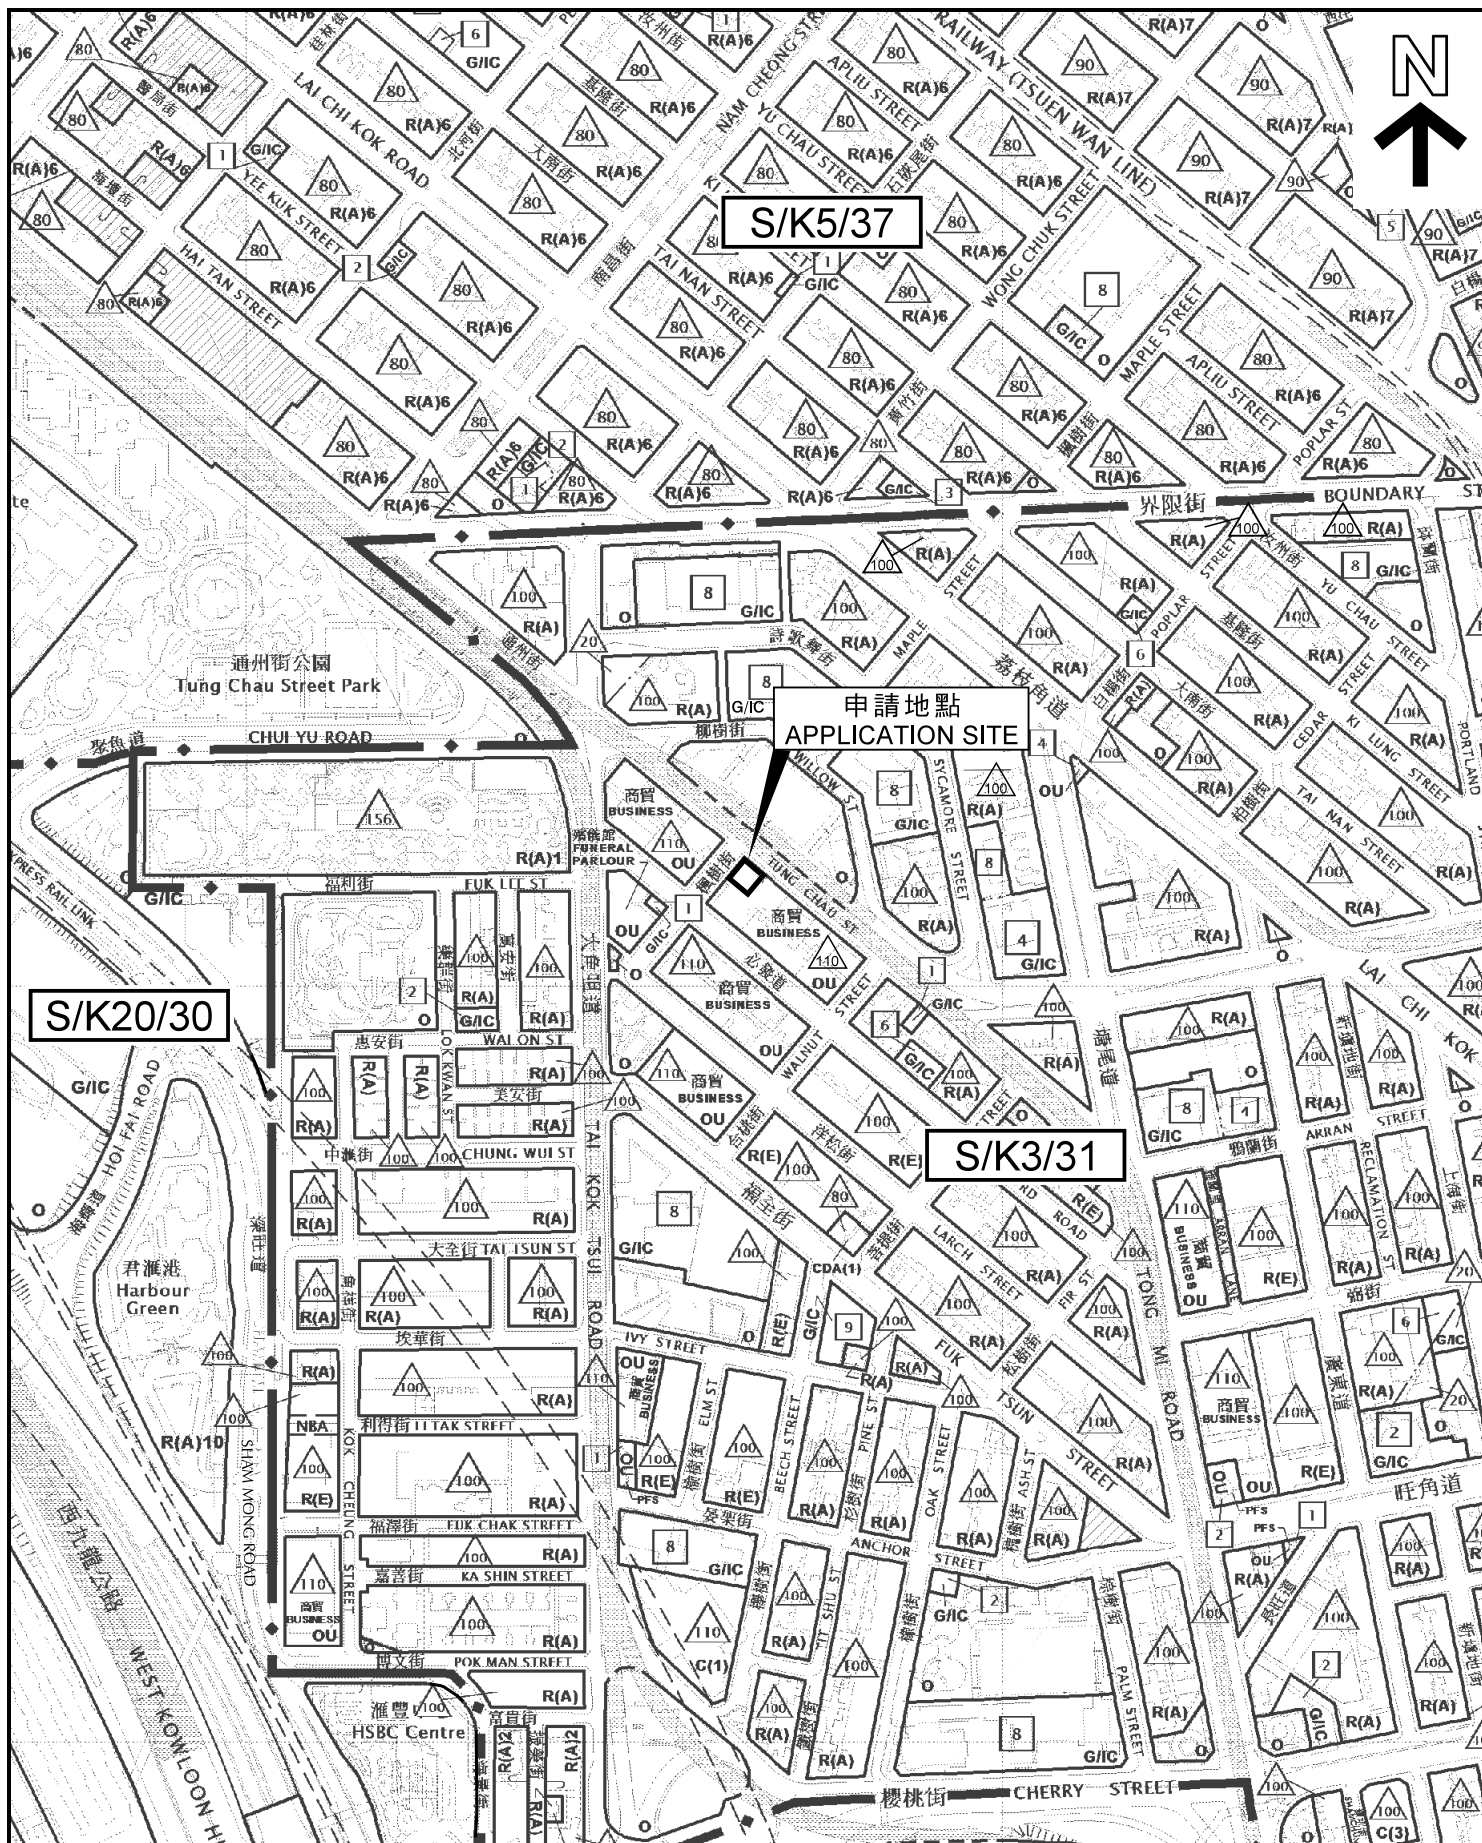

本摘要圖於2019年8月6日擬備，所根據的資料為：於2018年7月13日展示的分區計劃大綱圖編號 S/K3/31，於2016年12月6日核准的分區計劃大綱圖編號 S/K5/37，以及於2014年9月23日核准的分區計劃大綱圖編號 S/K20/30

EXTRACT PLAN PREPARED ON 6.8.2019
BASED ON OUTLINE ZONING PLANS No.
S/K3/31 EXHIBITED ON 13.7.2018,
S/K5/37 APPROVED ON 6.12.2016, AND
S/K20/30 APPROVED ON 23.9.2014

位置圖 LOCATION PLAN

擬議略為放寬地積比率限制，以作准許的非污染工業用途
(不包括涉及使用/貯存危險品的工業經營)

九龍通州街107號至111號

PROPOSED MINOR RELAXATION OF PLOT RATIO RESTRICTION
FOR PERMITTED NON-POLLUTING INDUSTRIAL USE
(EXCLUDING INDUSTRIAL UNDERTAKINGS INVOLVING
THE USE / STORAGE OF DANGEROUS GOODS)

107-111 TUNG CHAU STREET, KOWLOON

SCALE 1:5 000 比例尺

米 100 0 100 200 米
METRES

規劃署

PLANNING
DEPARTMENT



參考編號
REFERENCE No.

A/K3/582

圖 PLAN

A - 1