

APPROVED BUILDING PLAN (GROUND FLOOR)

Figure 4

1:150




GRANDMAX SURVEYORS LIMITED
俊濂測量師行有限公司

參考編號
REFERENCE No.
A/K5/794

繪圖
DRAWING
A-1

(來源：附錄 I)
(Source: Appendix I)

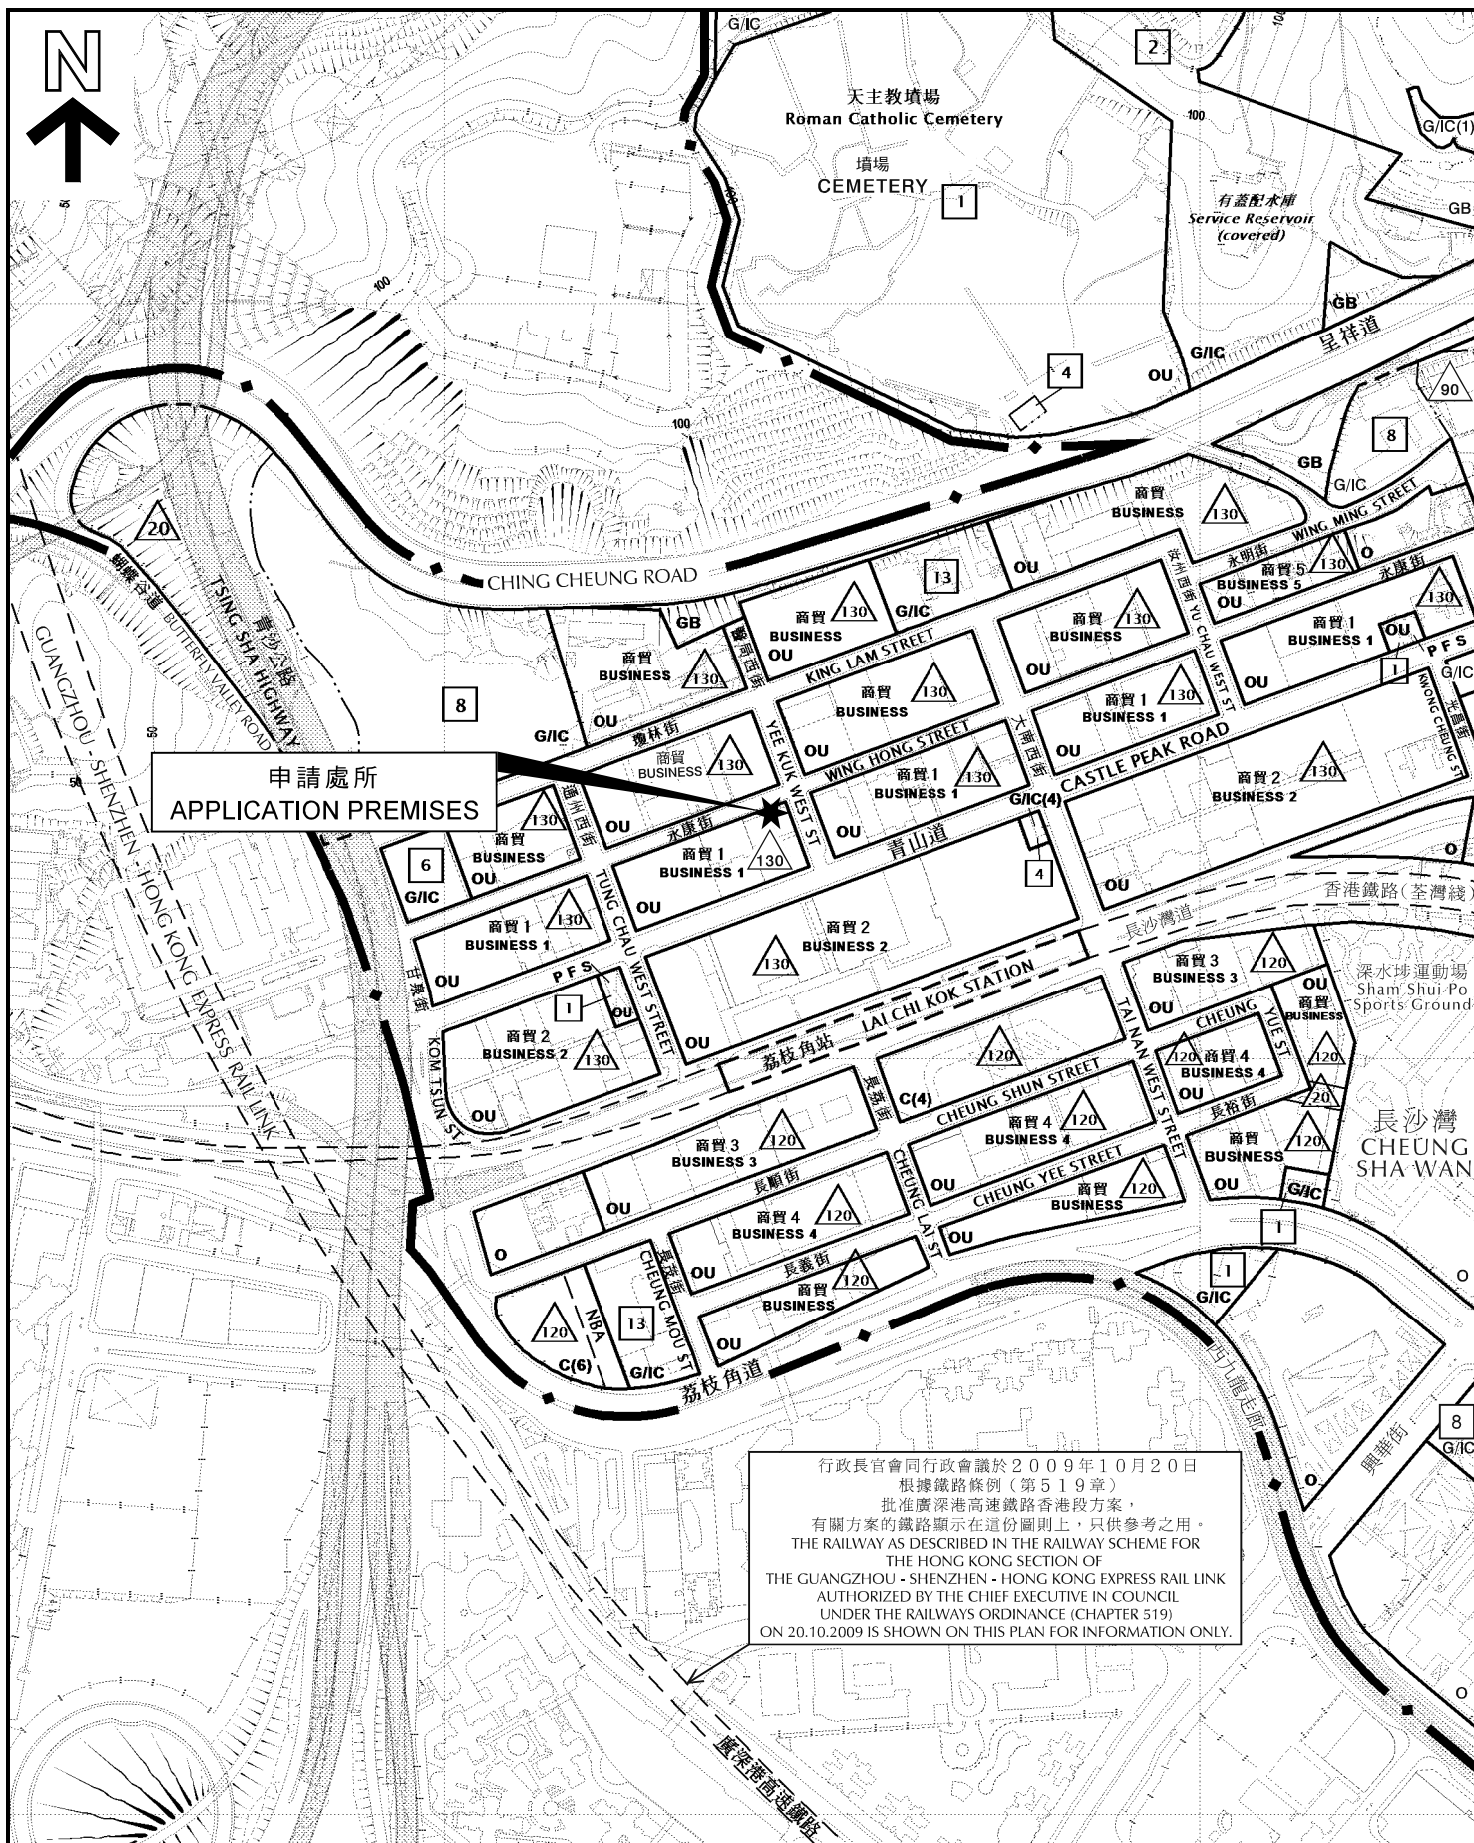

本摘要圖於2018年6月5日擬備,
所根據的資料為於2016年12月6日
核准的分區計劃大綱圖編號S/K5/37
EXTRACT PLAN PREPARED ON 5.6.2018
BASED ON OUTLINE ZONING PLAN No.
S/K5/37 APPROVED ON 6.12.2016

位置圖 LOCATION PLAN

擬議商店及服務行業(快餐櫃檯)
九龍醫局西街1033號
源盛工業大廈地下2號工場(部分)
PROPOSED SHOP AND SERVICES (FAST FOOD COUNTER)
PORTION OF WORKSHOP No. 2, GROUND FLOOR,
YUEN SHING INDUSTRIAL BUILDING,
1033 YEE KUK WEST STREET, KOWLOON

SCALE 1 : 5 000 比例尺
0 100 200
METRES METRES

規劃署
PLANNING
DEPARTMENT




參考編號
REFERENCE No.

A/K5/794

圖 PLAN

A-1

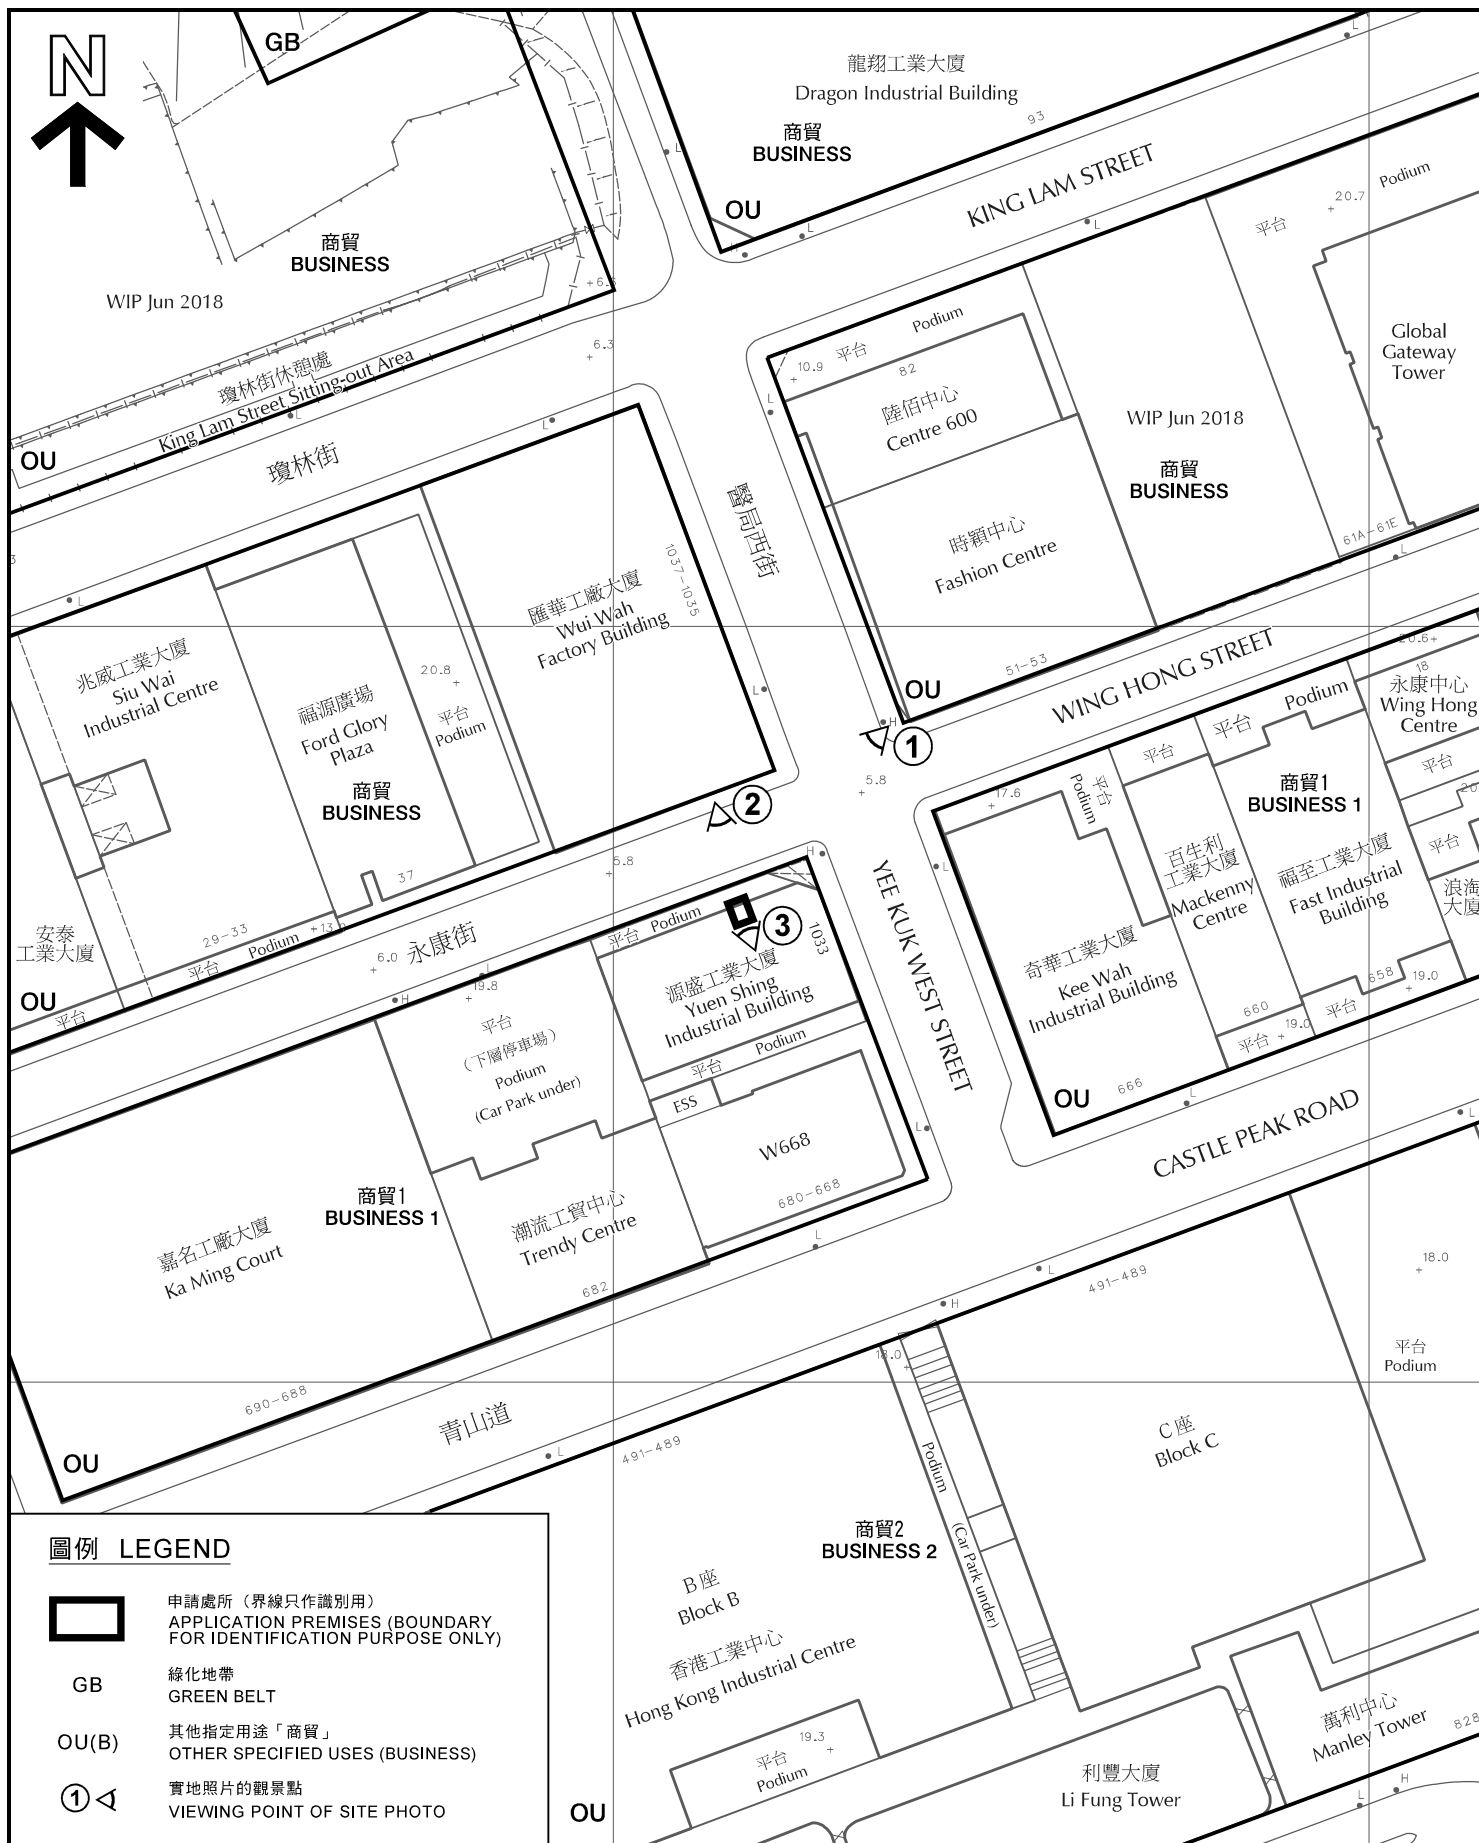

平面圖 SITE PLAN

擬議商店及服務行業(快餐櫃檯)
九龍醫局西街1033號
源盛工業大廈地下2號工場(部分)
PROPOSED SHOP AND SERVICES (FAST FOOD COUNTER)
PORTION OF WORKSHOP No. 2, GROUND FLOOR,
YUEN SHING INDUSTRIAL BUILDING,
1033 YEE KUK WEST STREET, KOWLOON

SCALE 1:1 000 比例尺

米 20 0 20 40 米
METRES

規劃署
PLANNING
DEPARTMENT



參考編號
REFERENCE No.


A/K5/794

圖 PLAN

A-2

本摘要圖於2018年6月5日擬備，
所根據的資料為測量圖編號
11-NW-8A及C

EXTRACT PLAN PREPARED ON 5.6.2018
BASED ON SURVEY SHEETS No.
11-NW-8A & C

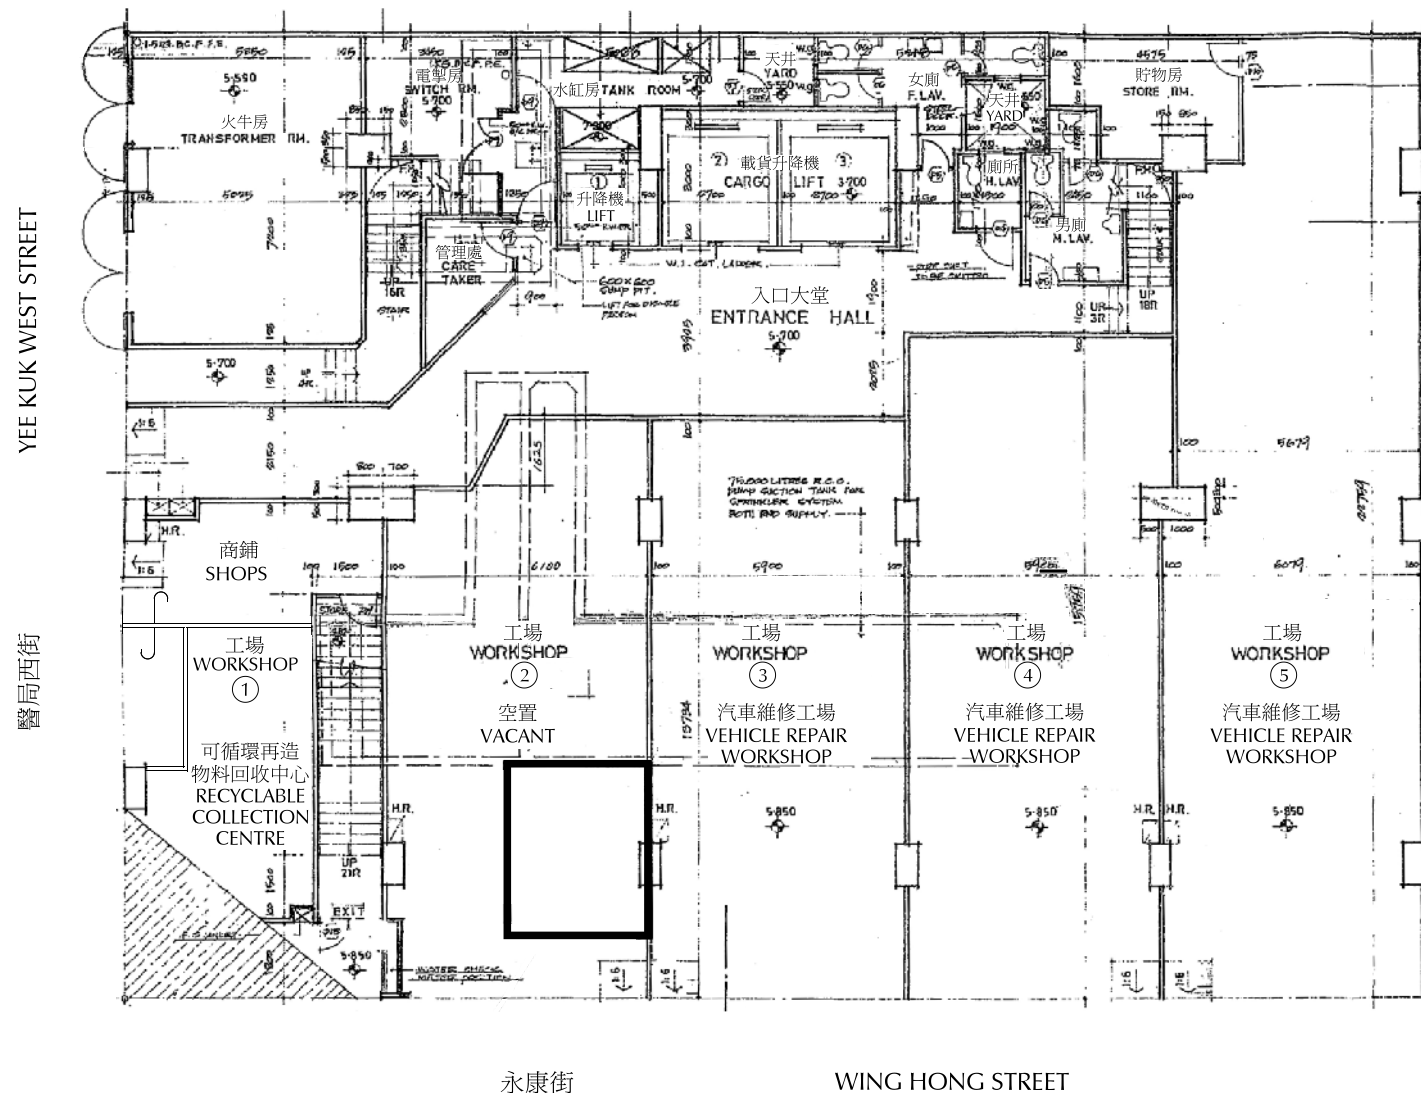

圖例 LEGEND



申請處所 (界線只作識別用)
APPLICATION PREMISES
(BOUNDARY FOR IDENTIFICATION
PURPOSE ONLY)

本圖於2018年6月27日擬備
PLAN PREPARED ON 27.6.2018

源盛工業大廈地下平面圖 GROUND FLOOR PLAN OF YUEN SHING INDUSTRIAL BUILDING

擬議商店及服務行業 (快餐櫃檯)
PROPOSED SHOP AND SERVICES (FAST FOOD COUNTER)
九龍醫局西街1033號源盛工業大廈地下2號工場 (部分)
PORTION OF WORKSHOP No. 2, GROUND FLOOR,
YUEN SHING INDUSTRIAL BUILDING, 1033 YEE KUK WEST STREET, KOWLOON

規劃署
PLANNING
DEPARTMENT



參考編號
REFERENCE No.

A/K5/794

圖 PLAN

A-2a



申請處所 (界線只作識別用)
APPLICATION PREMISES
(BOUNDARY FOR IDENTIFICATION
PURPOSE ONLY)

本圖於2018年6月5日擬備，所根據的
資料為攝於2018年5月18日的實地照片
PLAN PREPARED ON 5.6.2018
BASED ON SITE PHOTO
TAKEN ON 18.5.2018

實地照片 SITE PHOTO

擬議商店及服務行業(快餐櫃檯)
九龍醫局西街1033號
源盛工業大廈地下2號工場(部分)
PROPOSED SHOP AND SERVICES (FAST FOOD COUNTER)
PORTION OF WORKSHOP No. 2, GROUND FLOOR,
YUEN SHING INDUSTRIAL BUILDING,
1033 YEE KUK WEST STREET, KOWLOON

規劃署
PLANNING
DEPARTMENT



參考編號
REFERENCE No.
A/K5/794

圖 PLAN
A-3



申請處所 (界線只作識別用)
APPLICATION PREMISES
(BOUNDARY FOR IDENTIFICATION
PURPOSE ONLY)

本圖於2018年6月5日擬備，所根據的
資料為攝於2018年5月18日的實地照片
PLAN PREPARED ON 5.6.2018
BASED ON SITE PHOTOS
TAKEN ON 18.5.2018

實地照片 SITE PHOTOS

擬議商店及服務行業 (快餐櫃檯)
九龍醫局西街1033號
源盛工業大廈地下2號工場 (部分)
PROPOSED SHOP AND SERVICES (FAST FOOD COUNTER)
PORTION OF WORKSHOP No. 2, GROUND FLOOR,
YUEN SHING INDUSTRIAL BUILDING,
1033 YEE KUK WEST STREET, KOWLOON

規劃署
PLANNING
DEPARTMENT



參考編號
REFERENCE No.
A/K5/794

圖 PLAN
A-4