


LEGEND:

EXISTING FULL HEIGHT WALL

G.F.A. = 23m²

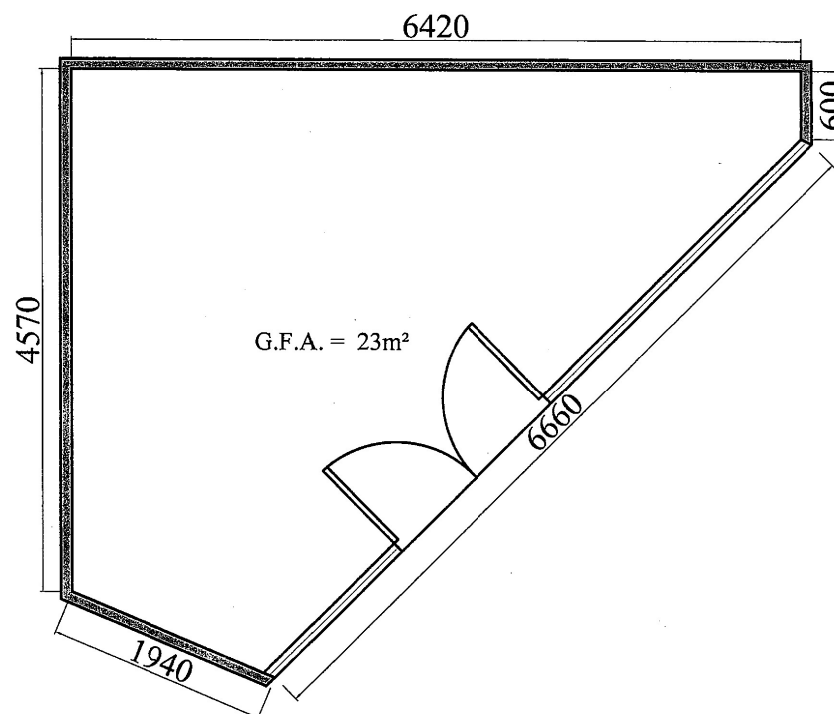


CONTAINER PORT ROAD

LAYOUT PLAN

參考編號
REFERENCE No.
A/KC/458

繪圖
DRAWING
A-2

(來源：附錄 I)
(Source : Appendix I)

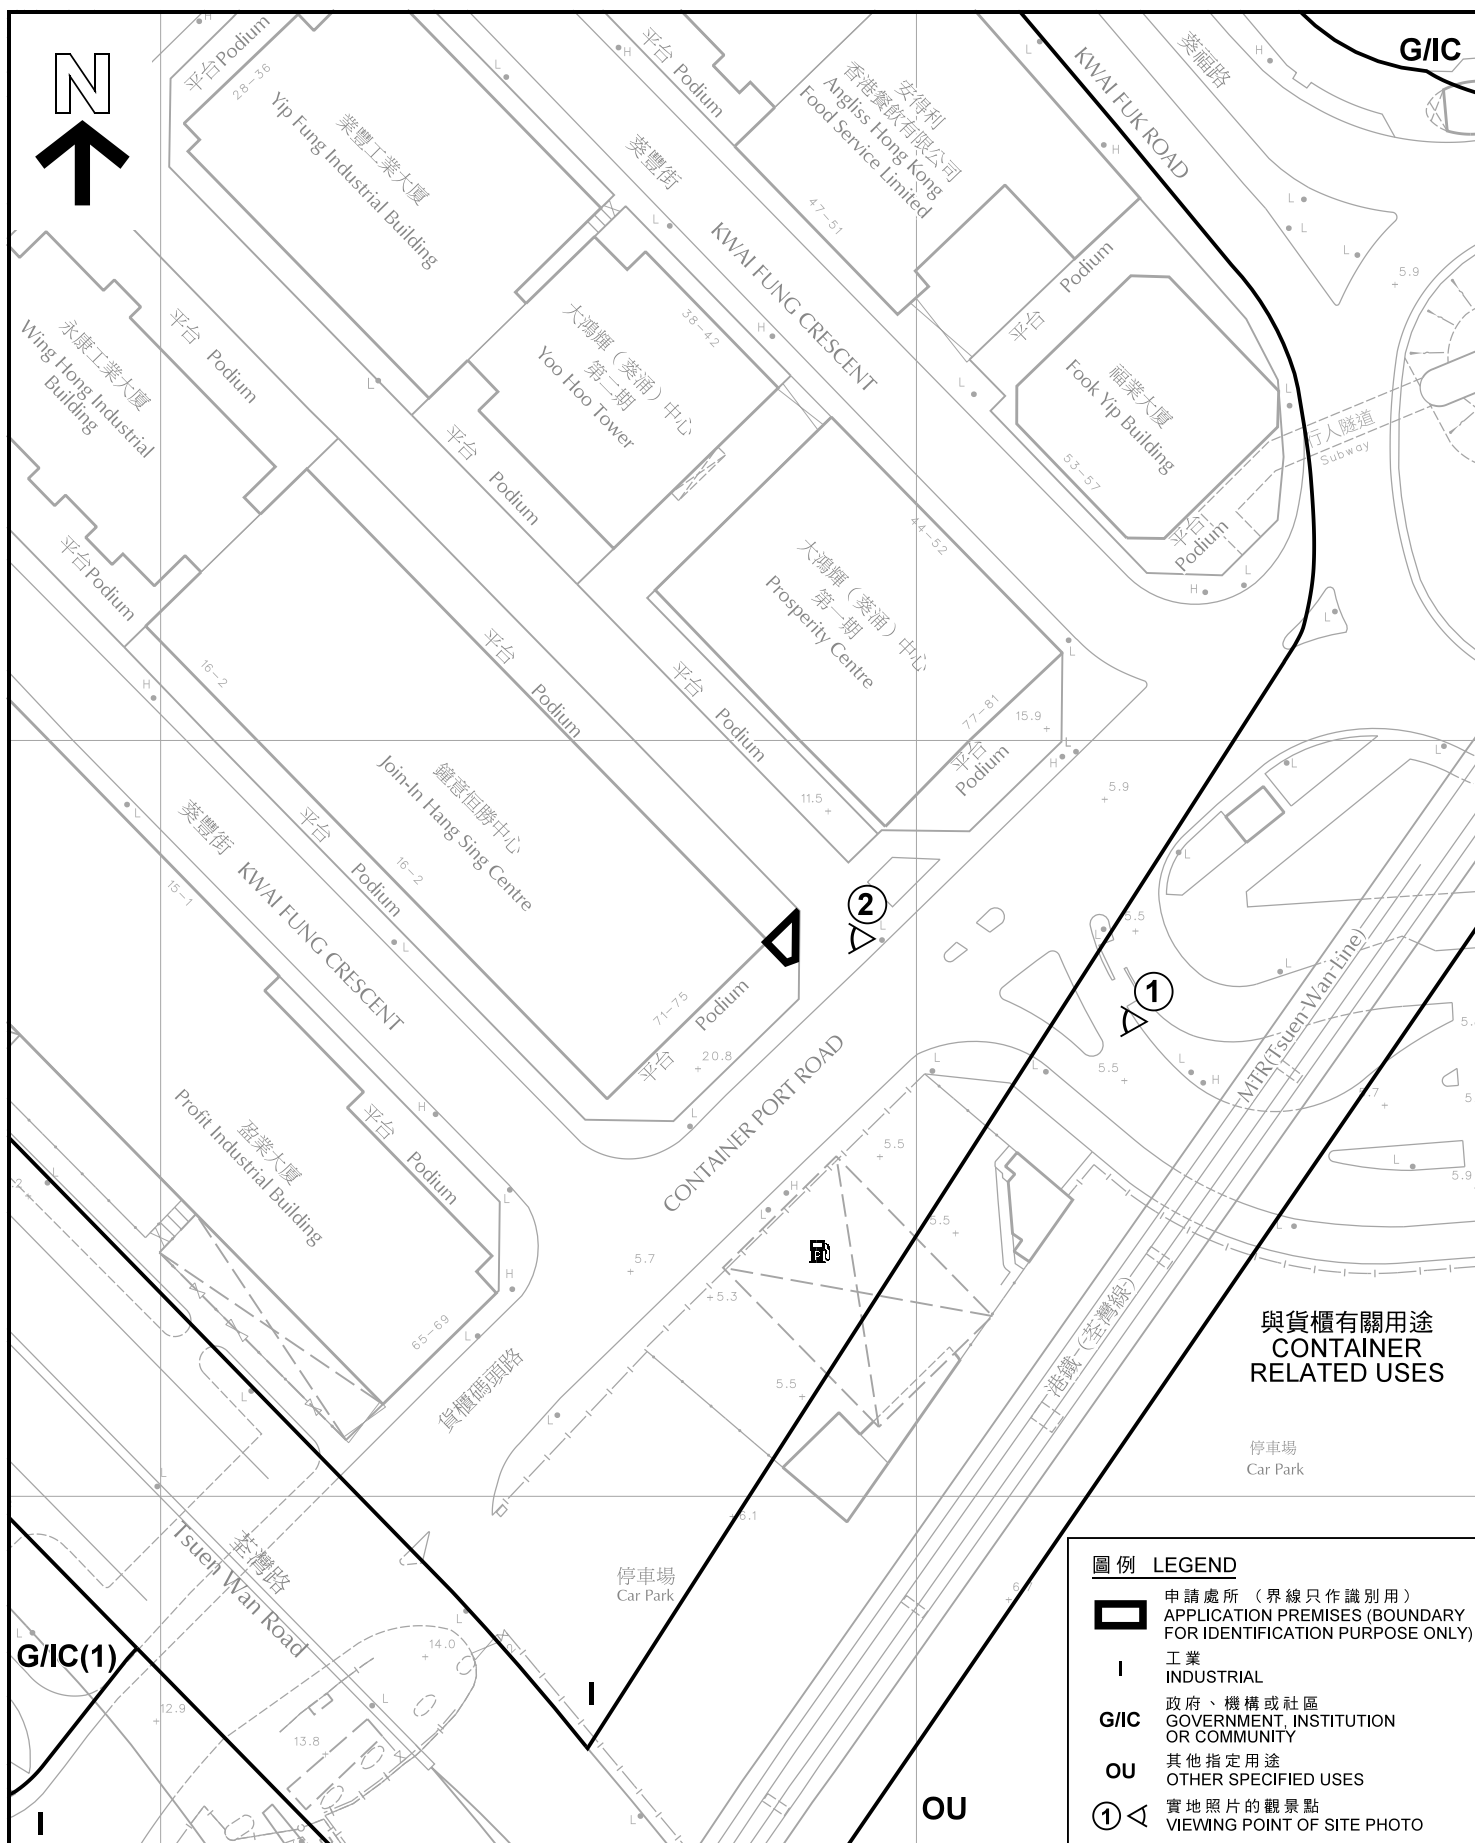

平面圖 SITE PLAN

本摘要圖於2019年2月21日擬備，所根據的資料為測量圖編號 7-SW-21D 及 11-NW-1B

EXTRACT PLAN PREPARED ON 21.2.2019
BASED ON SURVEY SHEETS No. 7-SW-21D
AND 11-NW-1B

擬議商店及服務行業
葵涌貨櫃碼頭路71至75號鐘意恆勝中心地下2D號舖
PROPOSED SHOP AND SERVICES
WORKSHOP No. 2D, GROUND FLOOR
JOIN-IN HANG SING CENTRE
71-75 CONTAINER PORT ROAD, KWAI CHUNG


SCALE 1 : 1 000 比例尺
0 20 40
METRES METRES

規劃署
PLANNING
DEPARTMENT



參考編號
REFERENCE No.
A/KC/458

圖 PLAN
A-2

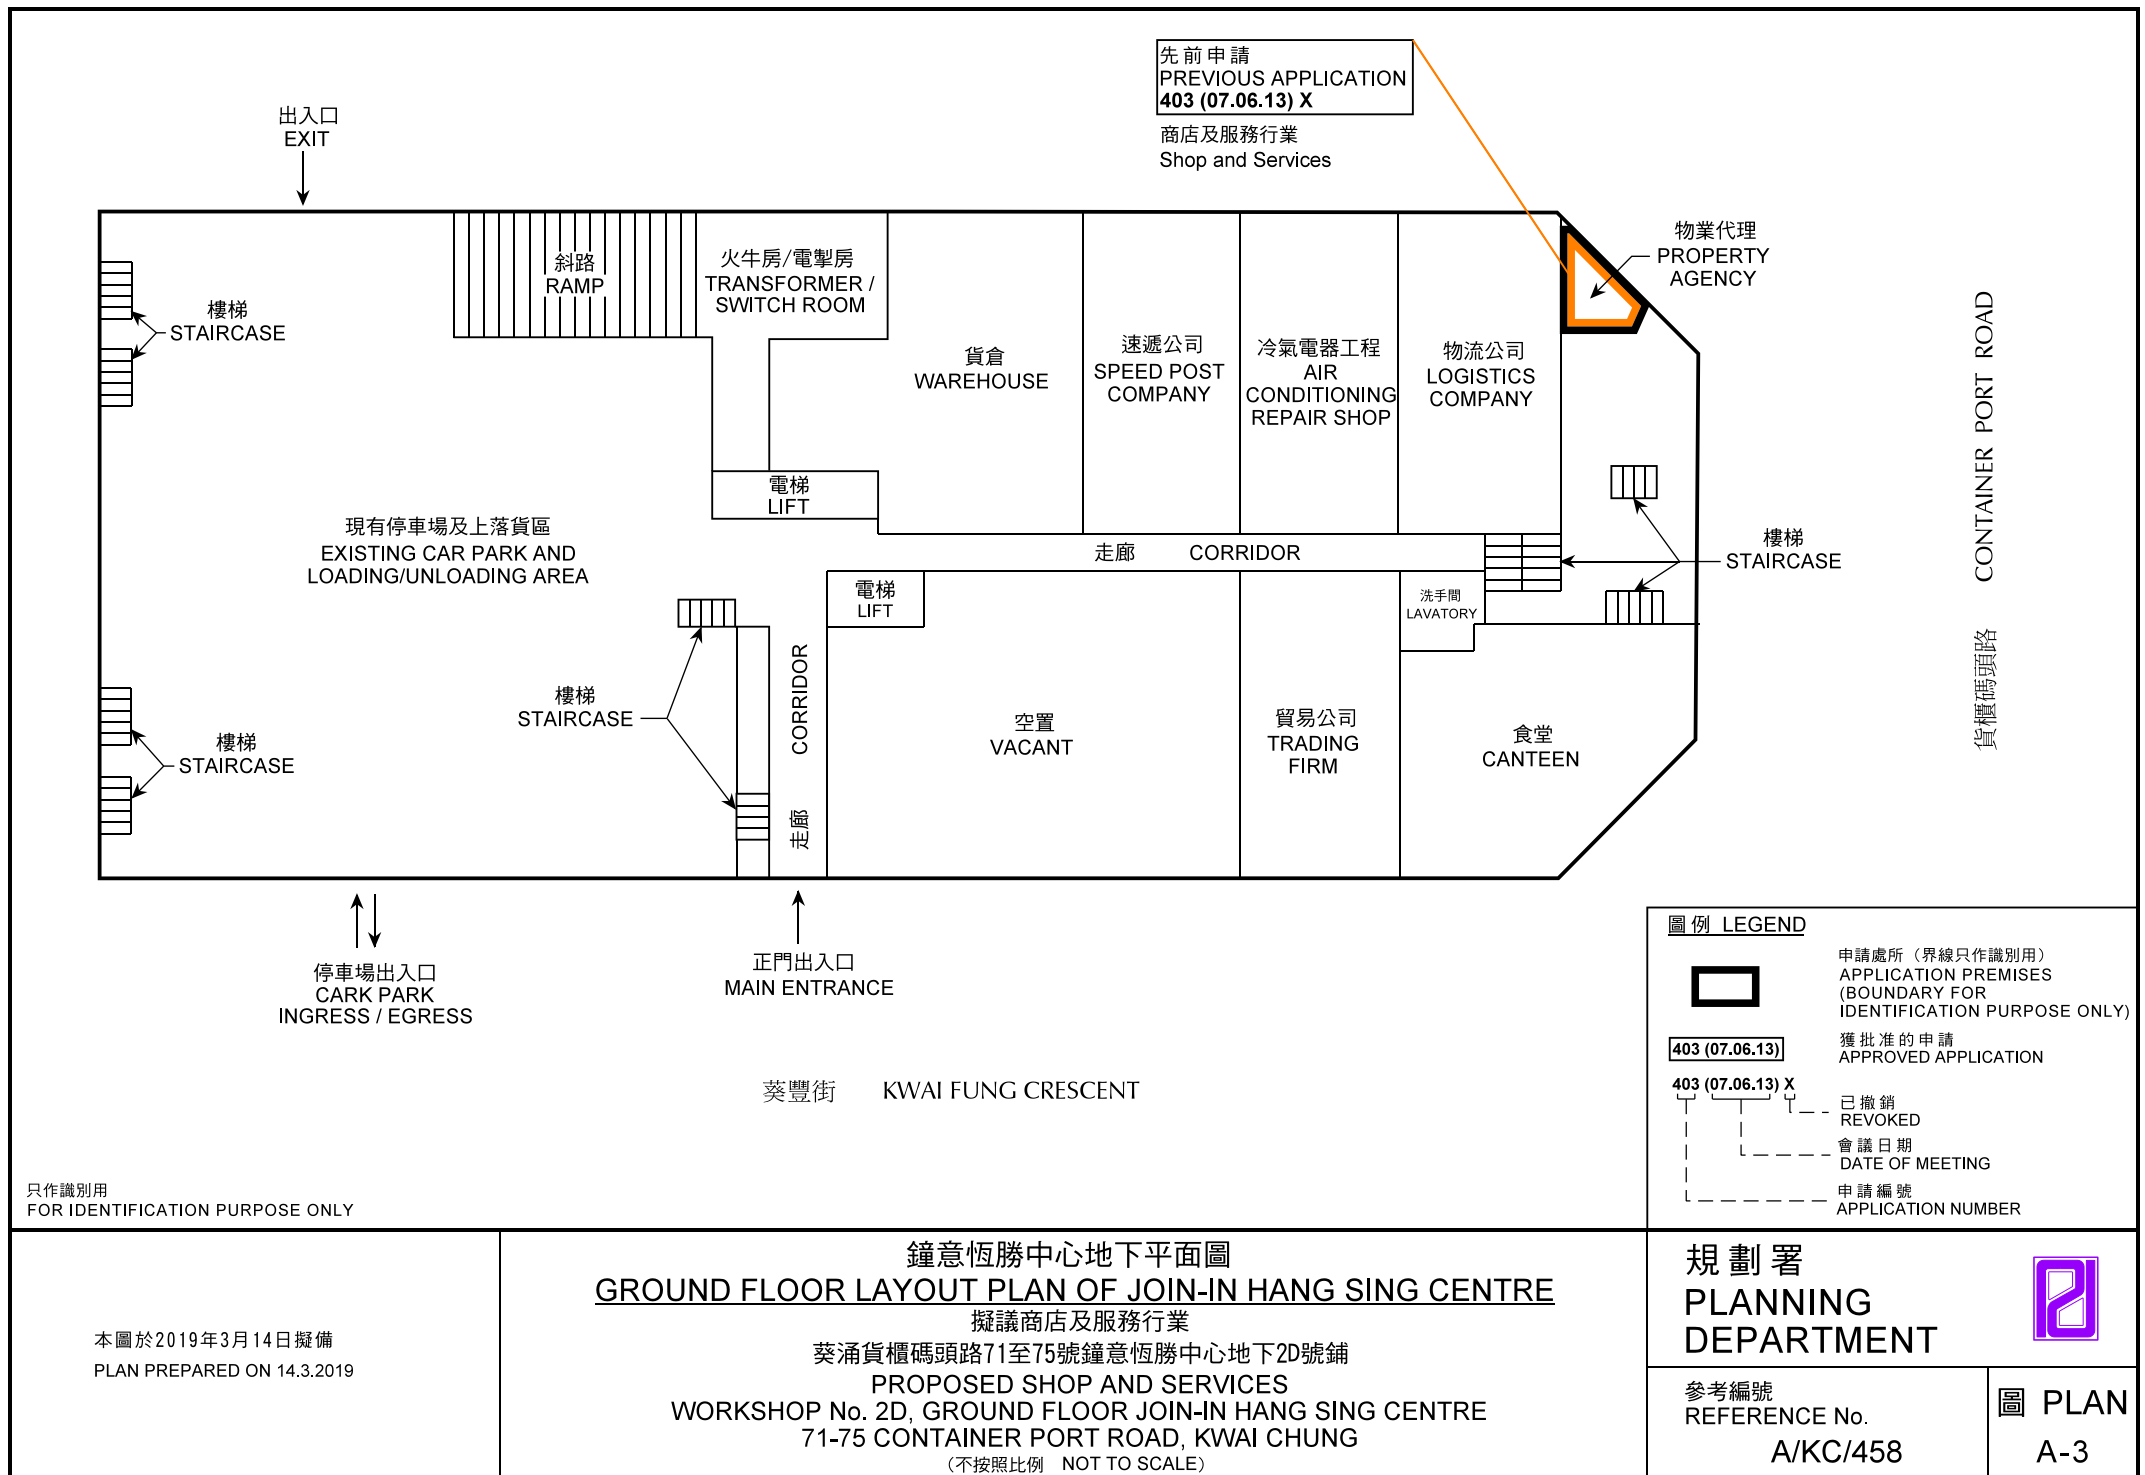

只作識別用
FOR IDENTIFICATION PURPOSE ONLY

本圖於2019年3月14日擬備
PLAN PREPARED ON 14.3.2019



大鴻輝(葵涌)中心
第一期
Prosperity Centre



圖例 LEGEND



申請地點 (界線只作識別用)
APPLICATION SITE (BOUNDARY
FOR IDENTIFICATION PURPOSE
ONLY)

本圖於2019年3月5日擬備，所根據的
資料為攝於2019年2月19日的實地照片

PLAN PREPARED ON 5.3.2019
BASED ON SITE PHOTOS TAKEN
ON 19.2.2019

實地照片 SITE PHOTO

擬議商店及服務行業
葵涌貨櫃碼頭路71至75號鐘意恆勝中心地下2D號舖
PROPOSED SHOP AND SERVICES
WORKSHOP No. 2D, GROUND FLOOR
JOIN-IN HANG SING CENTRE
71-75 CONTAINER PORT ROAD, KWAI CHUNG

規劃署
PLANNING
DEPARTMENT



參考編號
REFERENCE No.
A/KC/458

圖 PLAN
A-4