


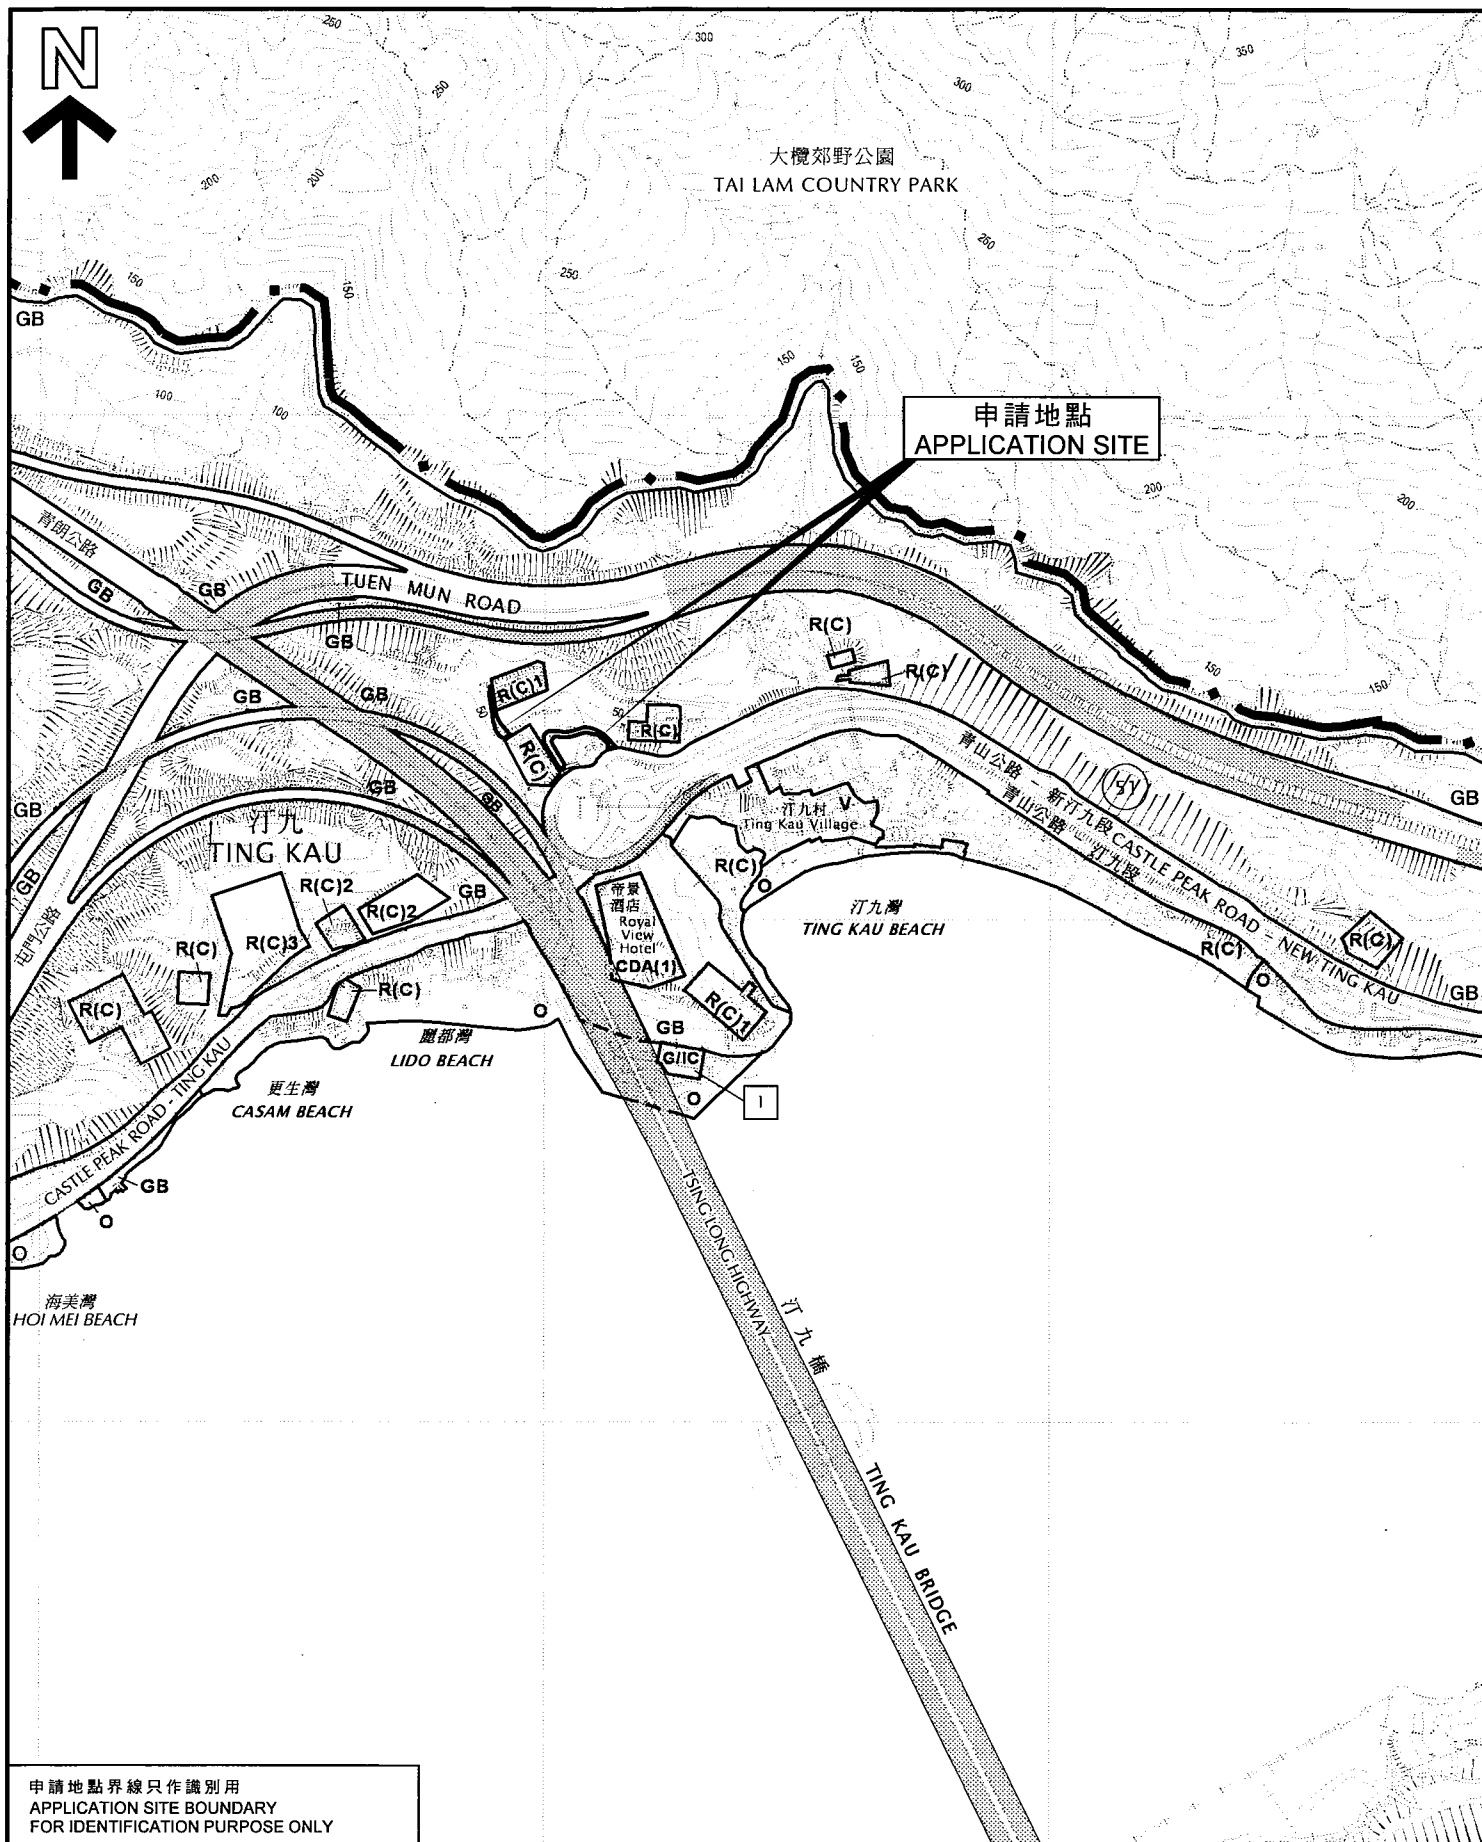

申請地點界線只作識別用
APPLICATION SITE BOUNDARY
FOR IDENTIFICATION PURPOSE ONLY

位置圖 LOCATION PLAN

擬議連接丈量約份第399約地段第92號、第382號餘段
及增批部分和第440號餘段住宅發展的行車通道
荃灣西汀九丈量約份第399約的政府土地
PROPOSED ACCESS ROAD FOR RESIDENTIAL DEVELOPMENT AT
LOTS 92, 382 RP & EXT AND 440 RP IN D.D. 399
GOVERNMENT LAND IN D.D. 399, TING KAU, TSUEN WAN WEST

米 100 0 100 200 300 米
METRES SCALE 1 : 7 500 比例尺

規劃署
PLANNING
DEPARTMENT



參考編號
REFERENCE No.
A/TWW/114

圖 PLAN
A-1

本摘要圖於2018年2月14日擬備，所根據的資料
為於2012年12月4日核准的分區計劃大綱圖編號
S/TWW/19

EXTRACT PLAN PREPARED ON 14.2.2018
BASED ON OUTLINE ZONING PLAN No.
S/TWW/19 APPROVED ON 4.12.2012