


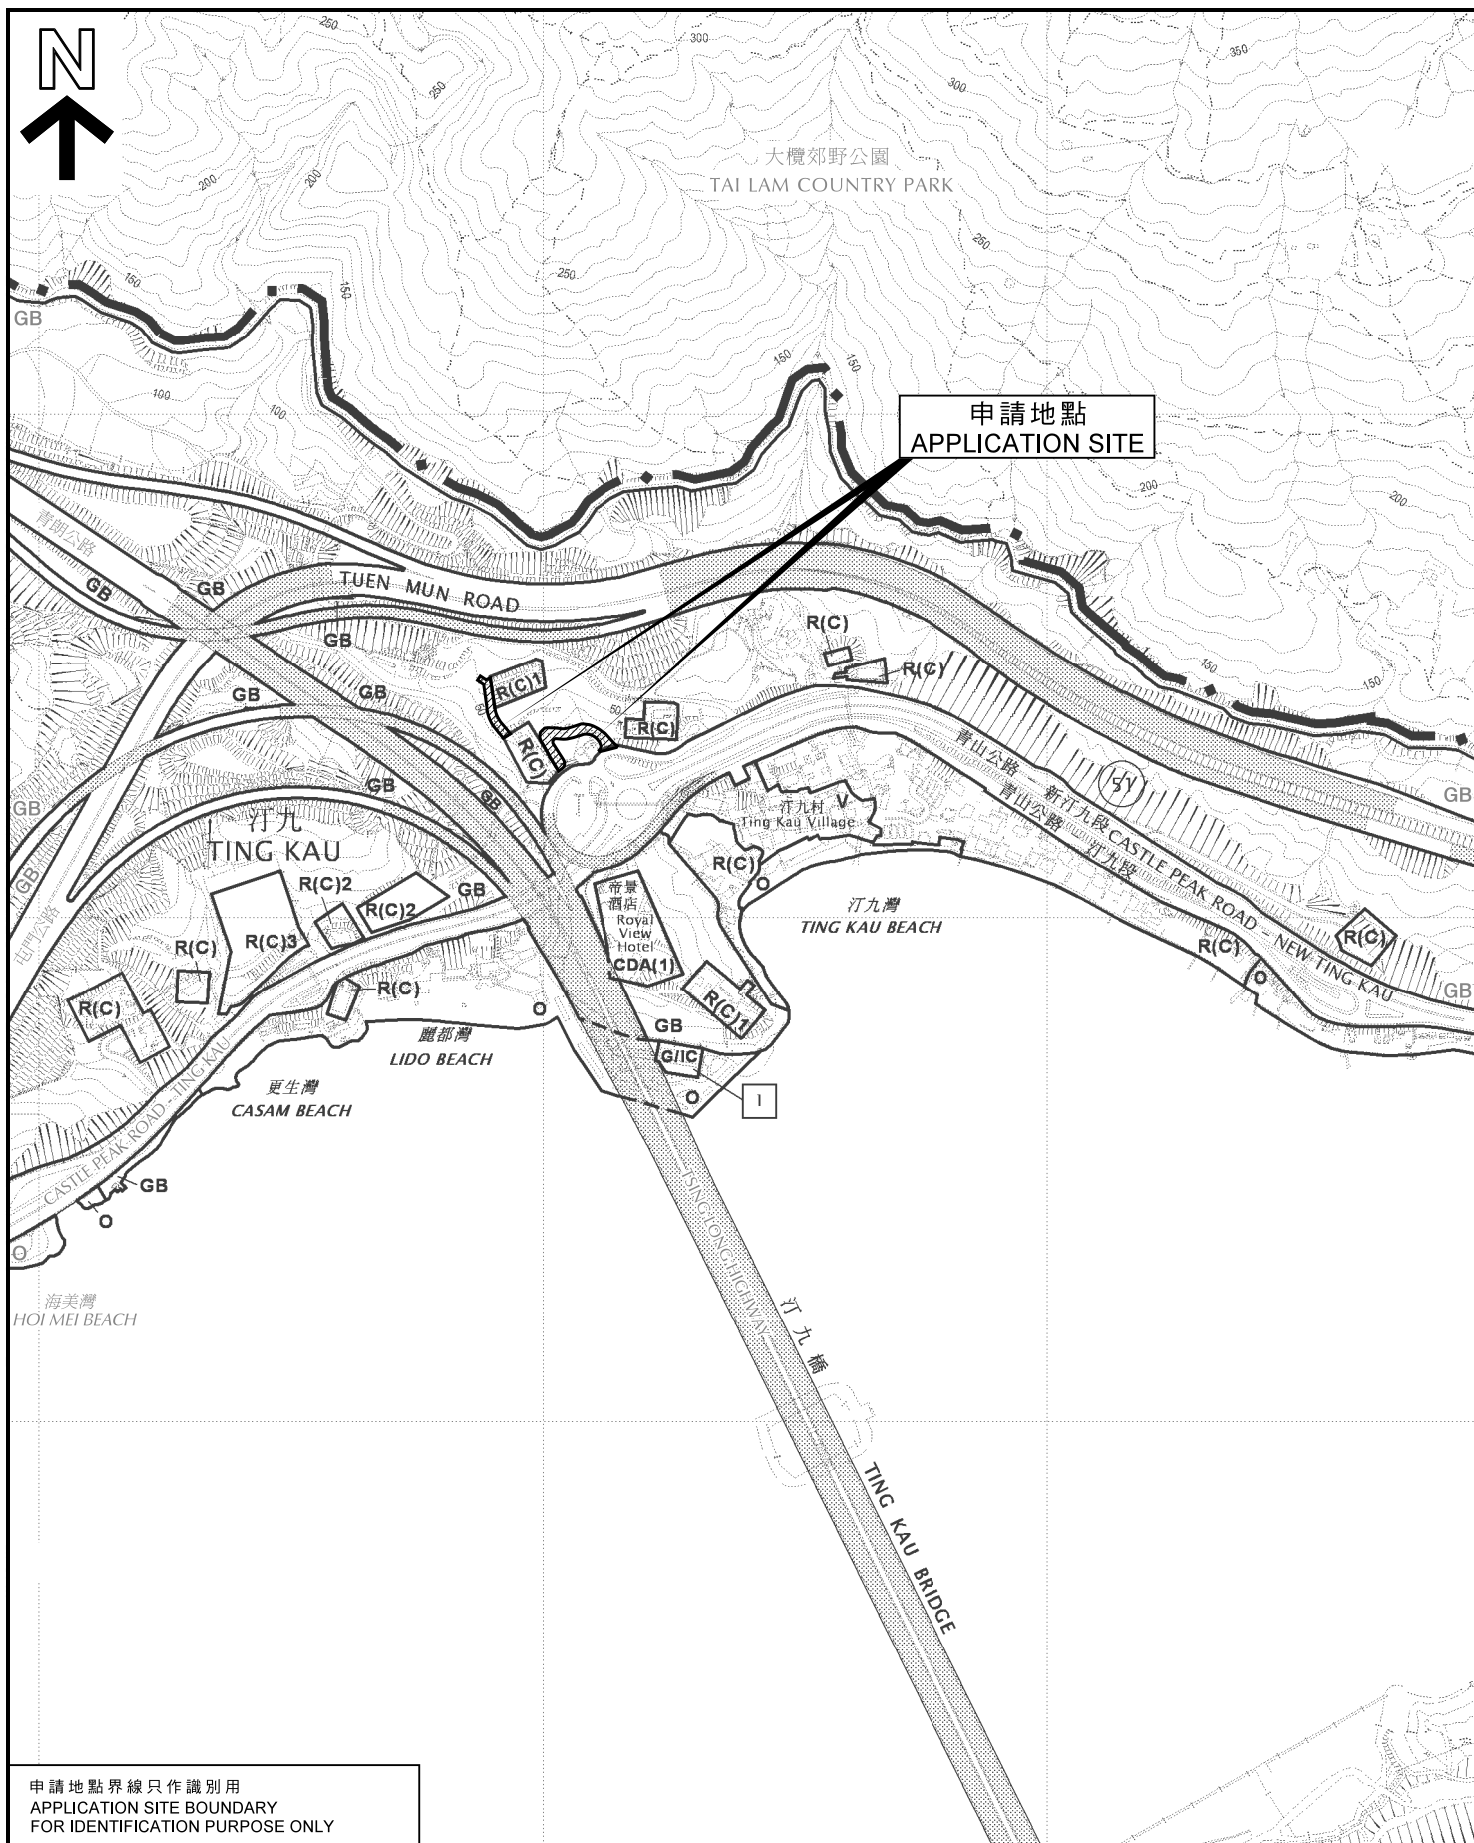

申請地點界線只作識別用
APPLICATION SITE BOUNDARY
FOR IDENTIFICATION PURPOSE ONLY

位置圖 LOCATION PLAN

擬議連接丈量約份第399約地段第92號、第382號餘段
第382號增批部分和第440號餘段住宅發展的行車通道
荃灣西汀九丈量約份第399約的政府土地
PROPOSED ACCESS ROAD FOR RESIDENTIAL DEVELOPMENT AT
LOTS 92, 382 RP, EXT. TO 382 AND 440 RP IN D.D. 399
GOVERNMENT LAND IN D.D. 399, TING KAU, TSUEN WAN WEST

SCALE 1:7 500 比例尺
米 100 0 100 200 300 米
METRES

規劃署
PLANNING
DEPARTMENT



參考編號
REFERENCE No.
A/TWW/114

圖 PLAN
A-1

本摘要圖於2018年8月29日擬備，所根據的資料
為於2012年12月4日核准的分區計劃大綱圖編號
S/TWW/19

EXTRACT PLAN PREPARED ON 29.8.2018
BASED ON OUTLINE ZONING PLAN No.
S/TWW/19 APPROVED ON 4.12.2012