


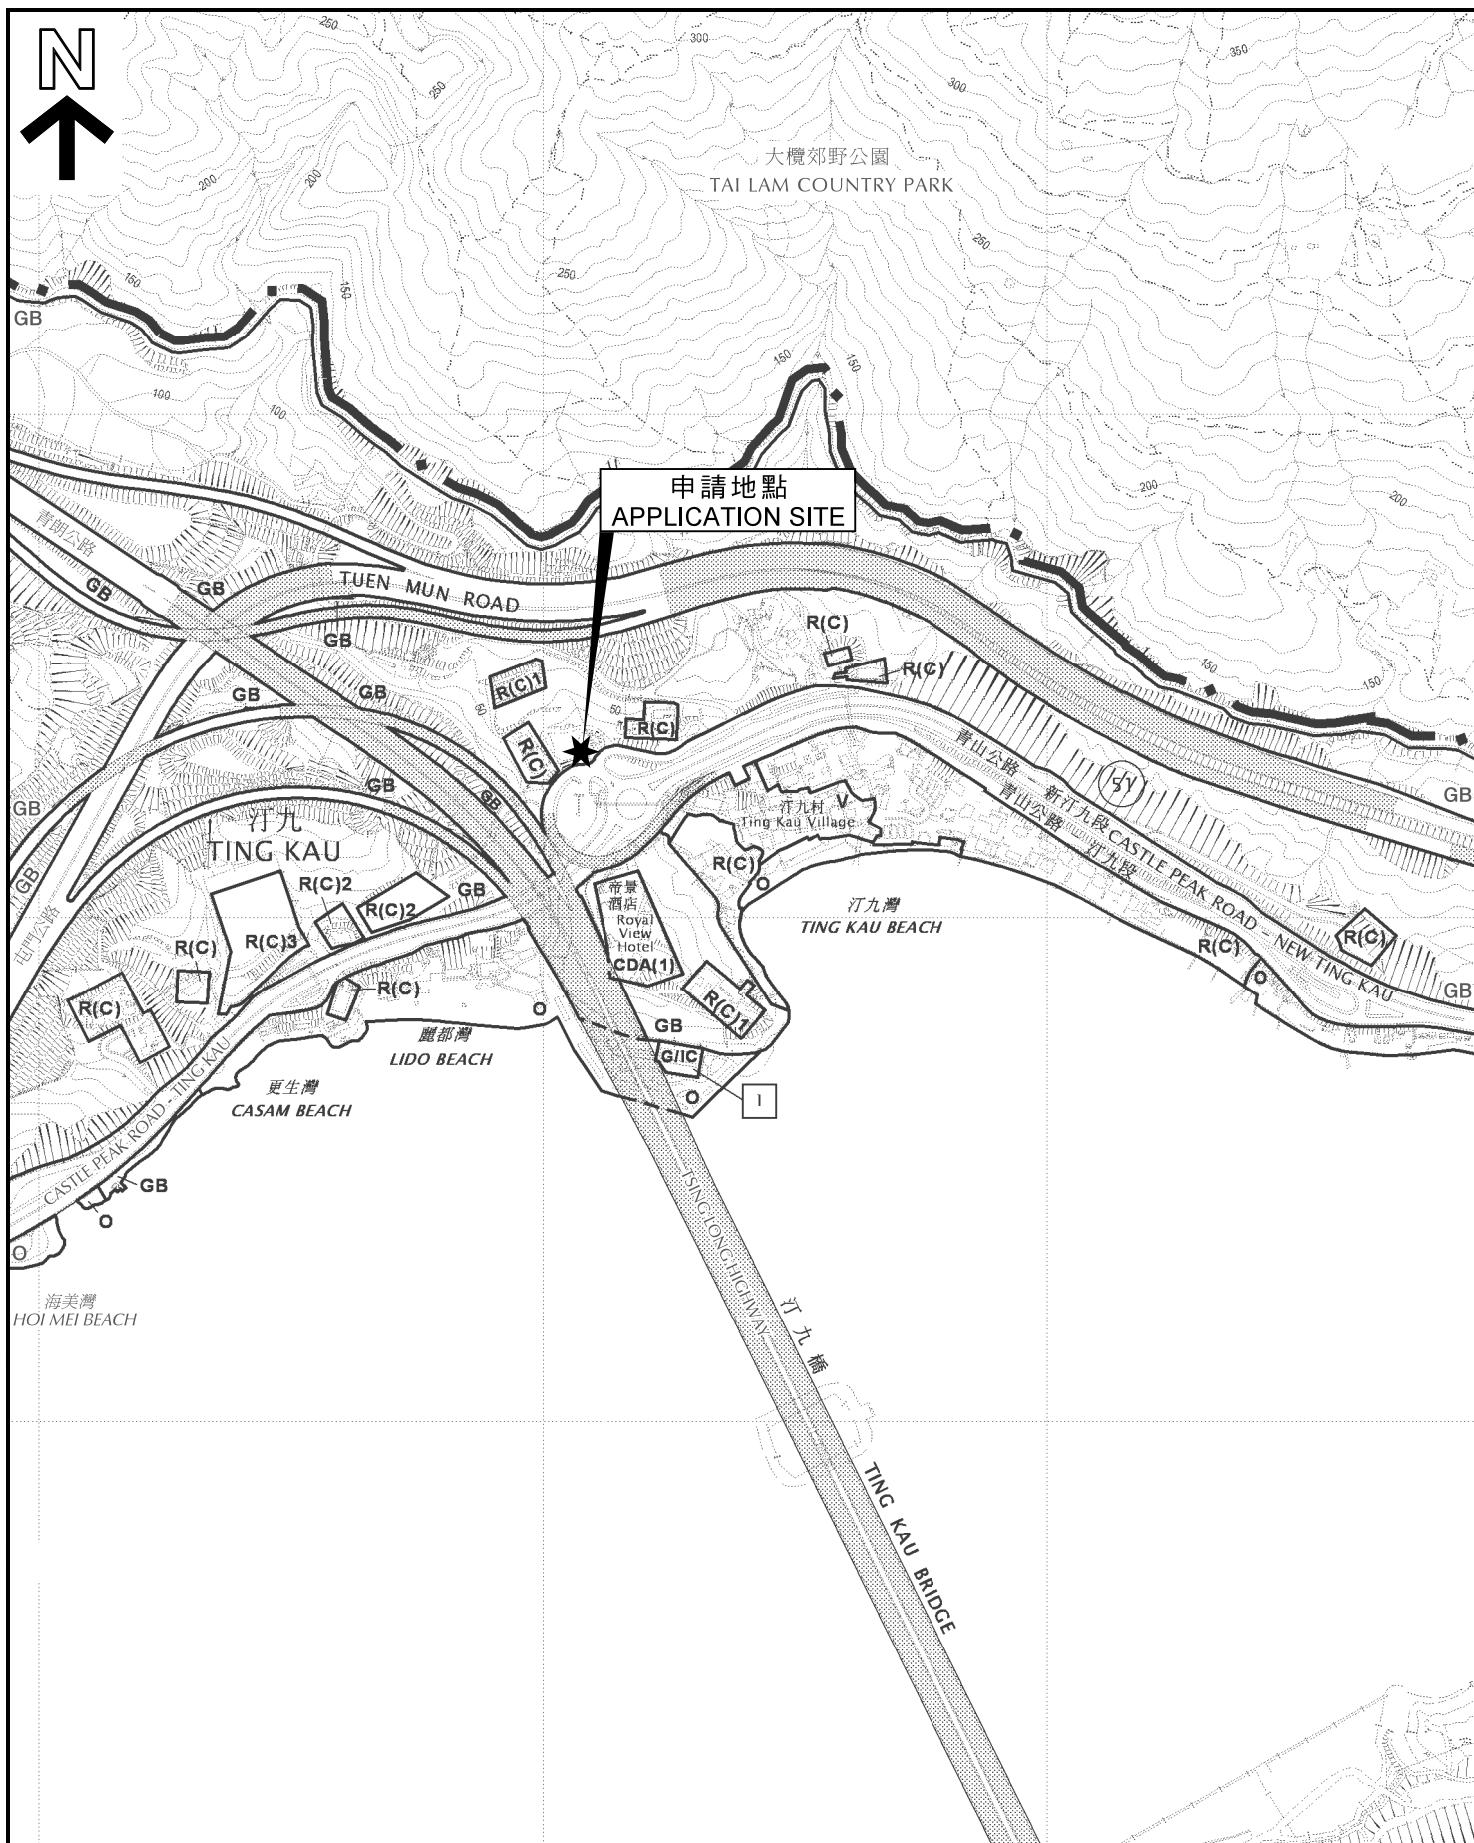

位置圖 LOCATION PLAN

公用事業設施裝置 (露天電力支站)
荃灣汀九丈量約份第399約地段第445號

PUBLIC UTILITY INSTALLATION
(OPEN AIR ELECTRICITY SUBSTATION)
LOT 445 IN D.D. 399, TING KAU, TSUEN WAN

SCALE 1:7 500 比例尺
米 METRES 100 0 100 200 300 米 METRES

規劃署
PLANNING
DEPARTMENT



參考編號
REFERENCE No.
A/TWW/115

圖 PLAN
A-1

本摘要圖於2018年6月15日擬備，所根據的資料
為於2012年12月4日核准的分區計劃大綱圖編號
S/TWW/19

EXTRACT PLAN PREPARED ON 15.6.2018
BASED ON OUTLINE ZONING PLAN No.
S/TWW/19 APPROVED ON 4.12.2012