


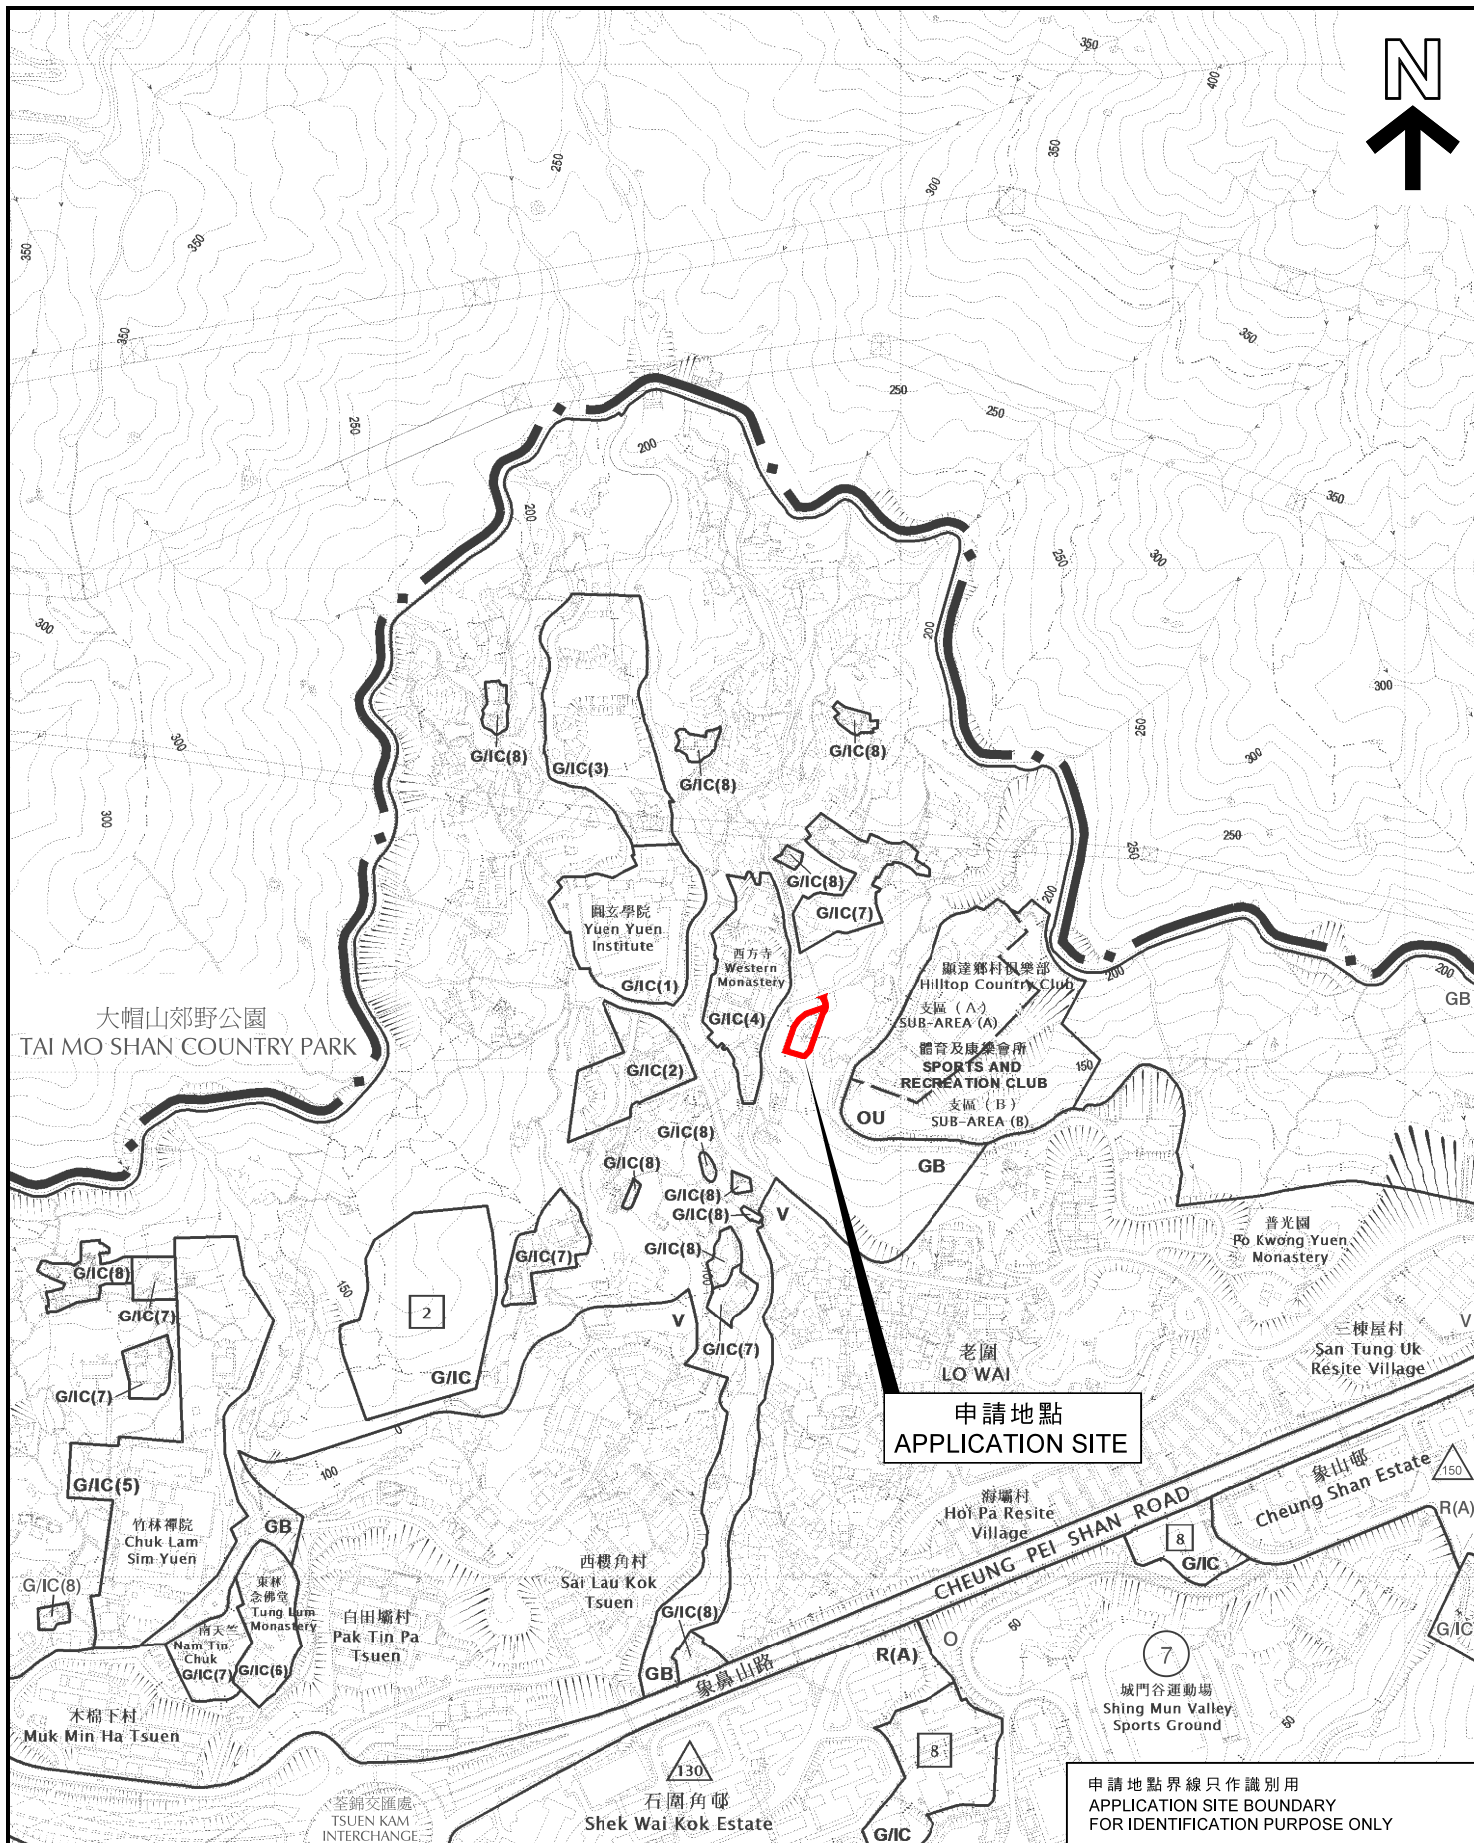

位置圖 LOCATION PLAN

本摘要圖於2018年4月10日擬備，所根據的資料為於2017年4月11日核准的分區計劃大綱圖編號S/TW/33

EXTRACT PLAN PREPARED ON 10.4.2018
BASED ON OUTLINE ZONING PLAN No.
S/TW/33 APPROVED ON 11.4.2017

擬議宗教機構
荃灣老圍丈量約份第453約
地段第1212號(部分)及毗連政府土地
PROPOSED RELIGIOUS INSTITUTION
LOT 1212 (PART) IN D.D. 453 AND ADJOINING
GOVERNMENT LAND, LO WAI, TSUEN WAN

SCALE 1 : 7 500 比例尺
米 100 0 100 200 300 米
METRES

規劃署
PLANNING
DEPARTMENT



參考編號
REFERENCE No.
A/TW/495

圖 PLAN
A-1

申請地點界線只作識別用
APPLICATION SITE BOUNDARY
FOR IDENTIFICATION PURPOSE ONLY