


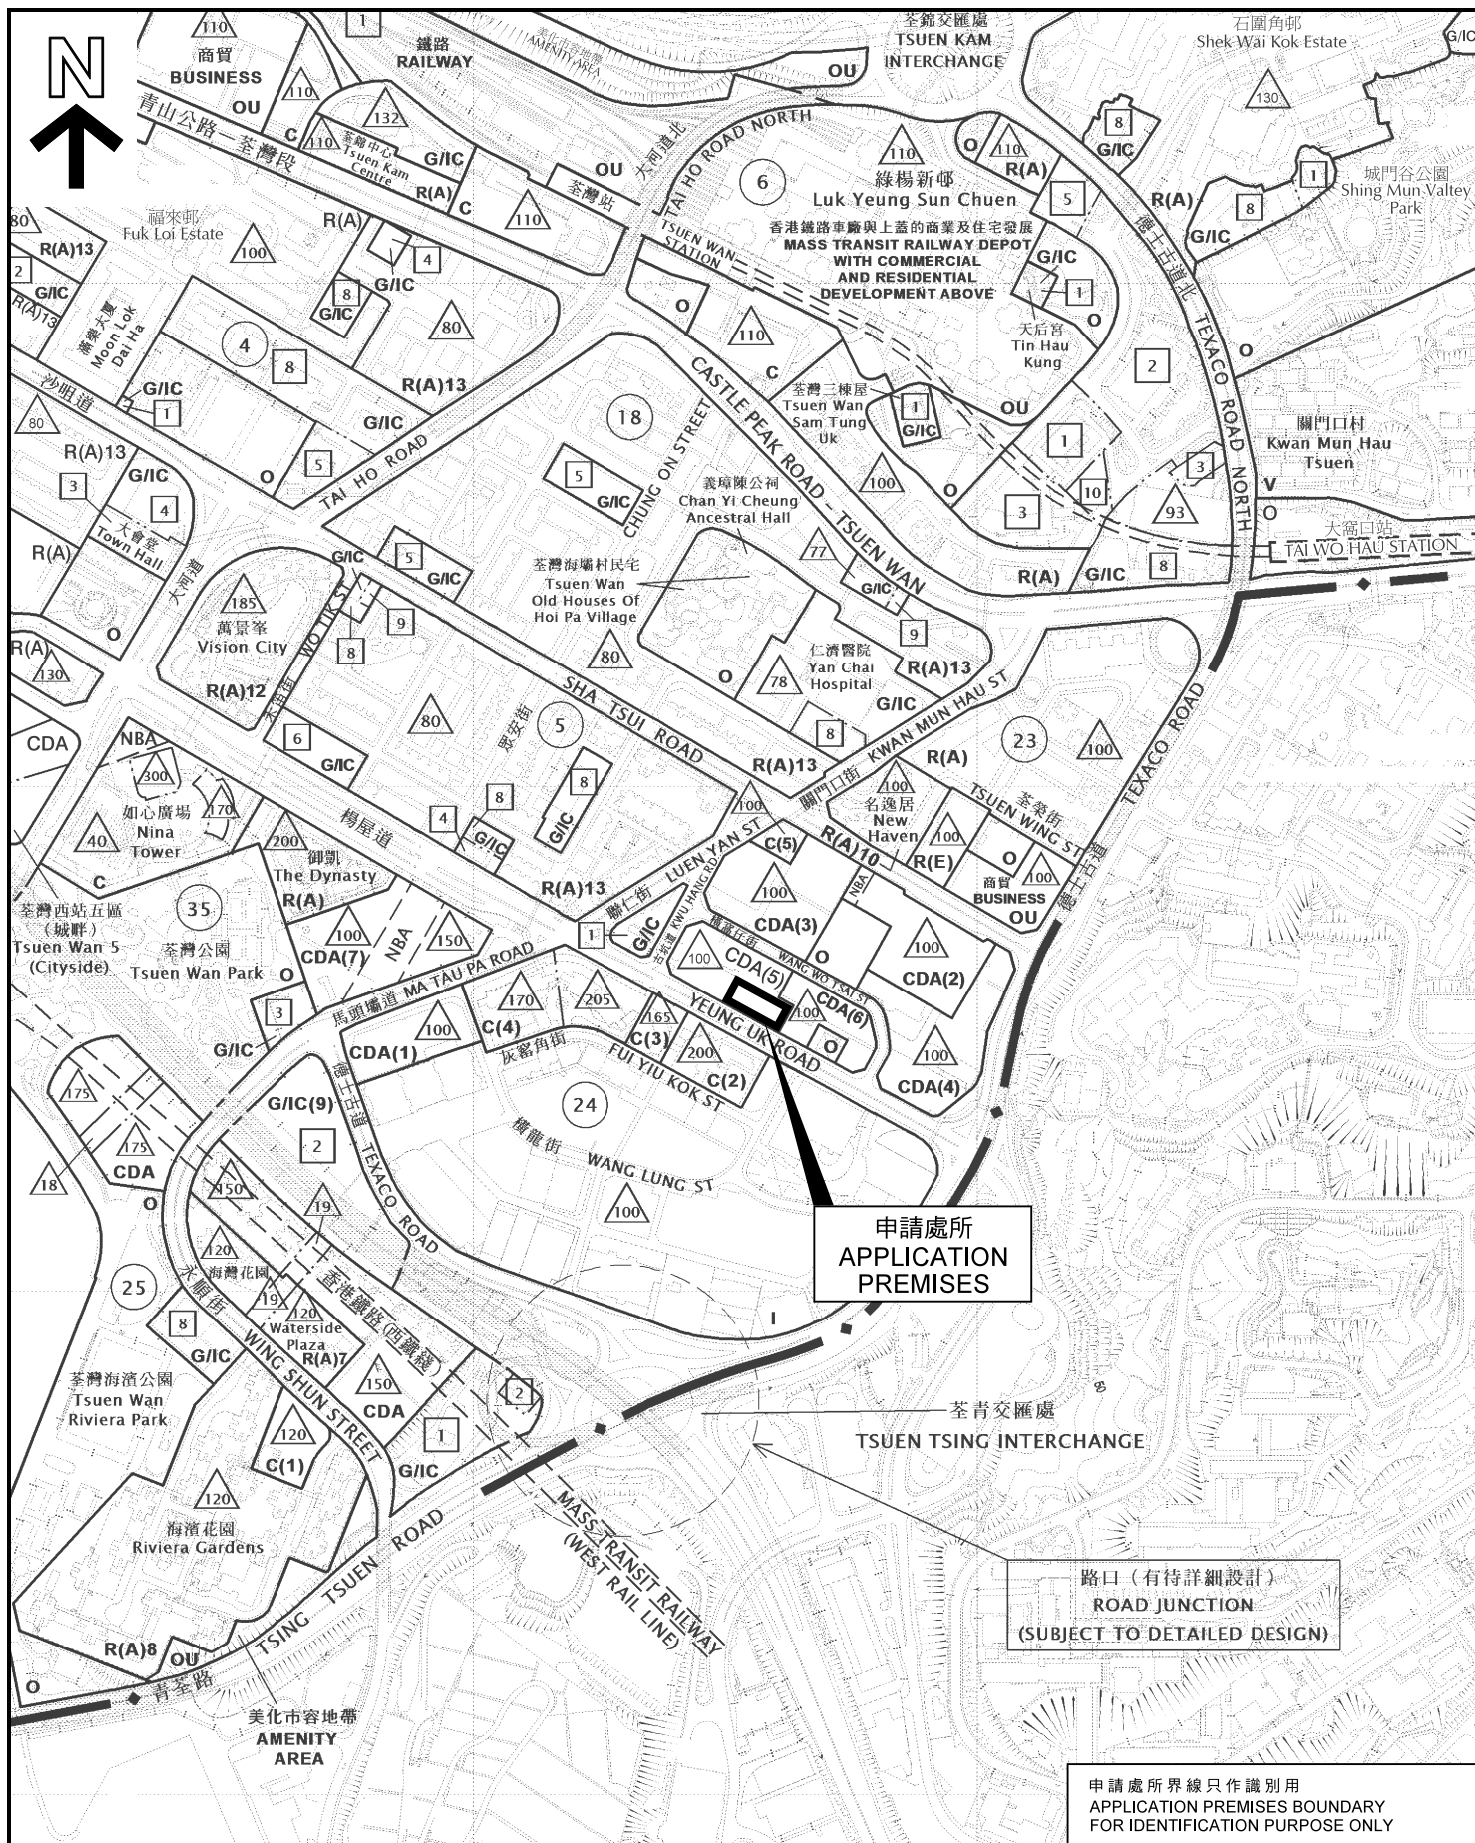

本摘要圖於2018年2月5日擬備，所根據的資料為於2017年4月11日核准的分區計劃大綱圖編號 S/TW/33  
EXTRACT PLAN PREPARED ON 5.2.2018  
BASED ON OUTLINE ZONING PLANS No. S/TW/33 APPROVED ON 11.4.2017

### 位置圖 LOCATION PLAN

擬議臨時資訊科技及電訊業（數據中心）及附屬辦公室（為期3年）  
荃灣楊屋道145至159號地下至七樓  
（丈量約份第443約地段第476號）  
PROPOSED TEMPORARY INFORMATION TECHNOLOGY  
AND TELECOMMUNICATIONS INDUSTRIES (DATA CENTRE)  
AND ANCILLARY OFFICE FOR A PERIOD OF 3 YEARS  
145-159 YEUNG UK ROAD, TSUEN WAN  
(LOT 476 IN D.D. 443)  
SCALE 1 : 7 500 比例尺

米 100 0 100 200 300 米  
METRES

規劃署  
PLANNING  
DEPARTMENT



參考編號  
REFERENCE No.  
A/TW/496

圖 PLAN  
A-1