




Legend

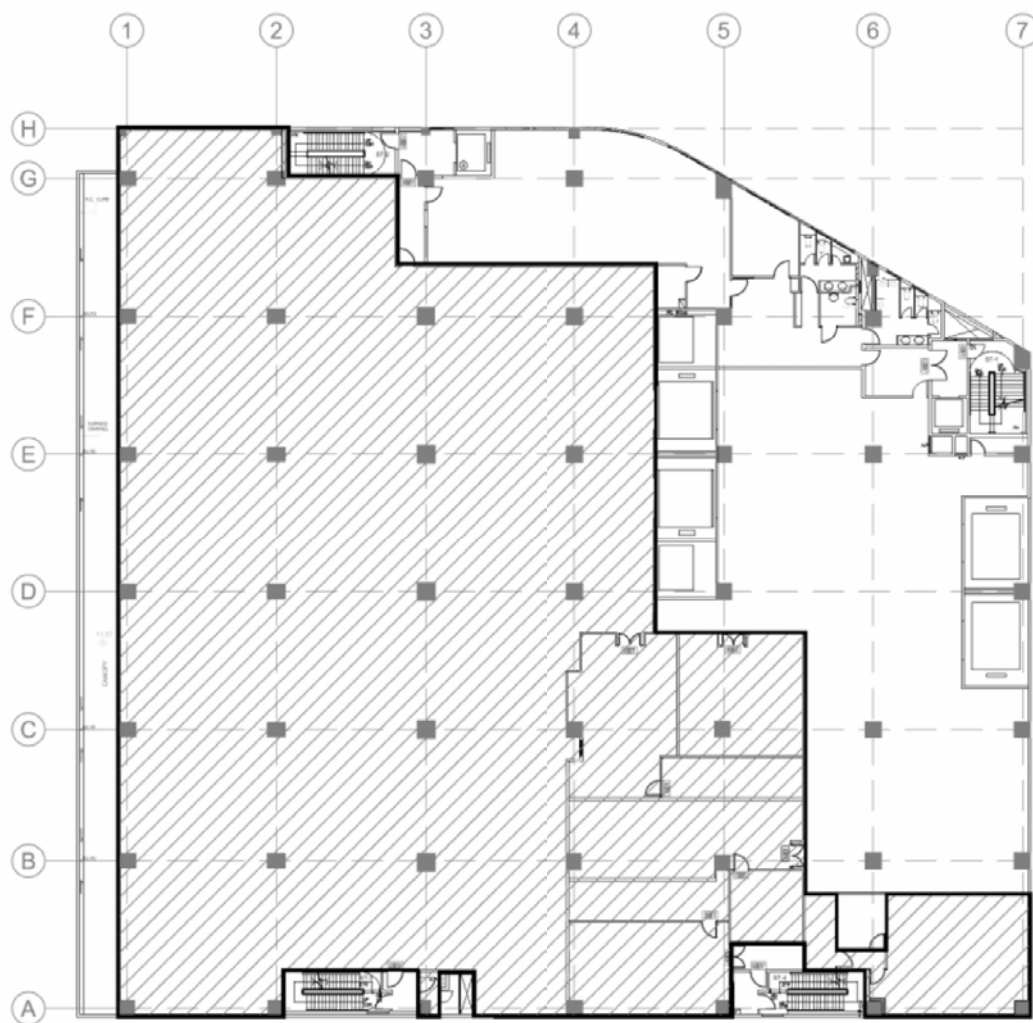


The Application Premises (1/F)
(about 1,877 sq m)

一樓平面圖
1/F LAYOUT PLAN

參考編號
REFERENCE No.
A/TW/498

繪圖
DRAWING
A-1

(來源：附錄 Ia)
(Source : Appendix Ia)

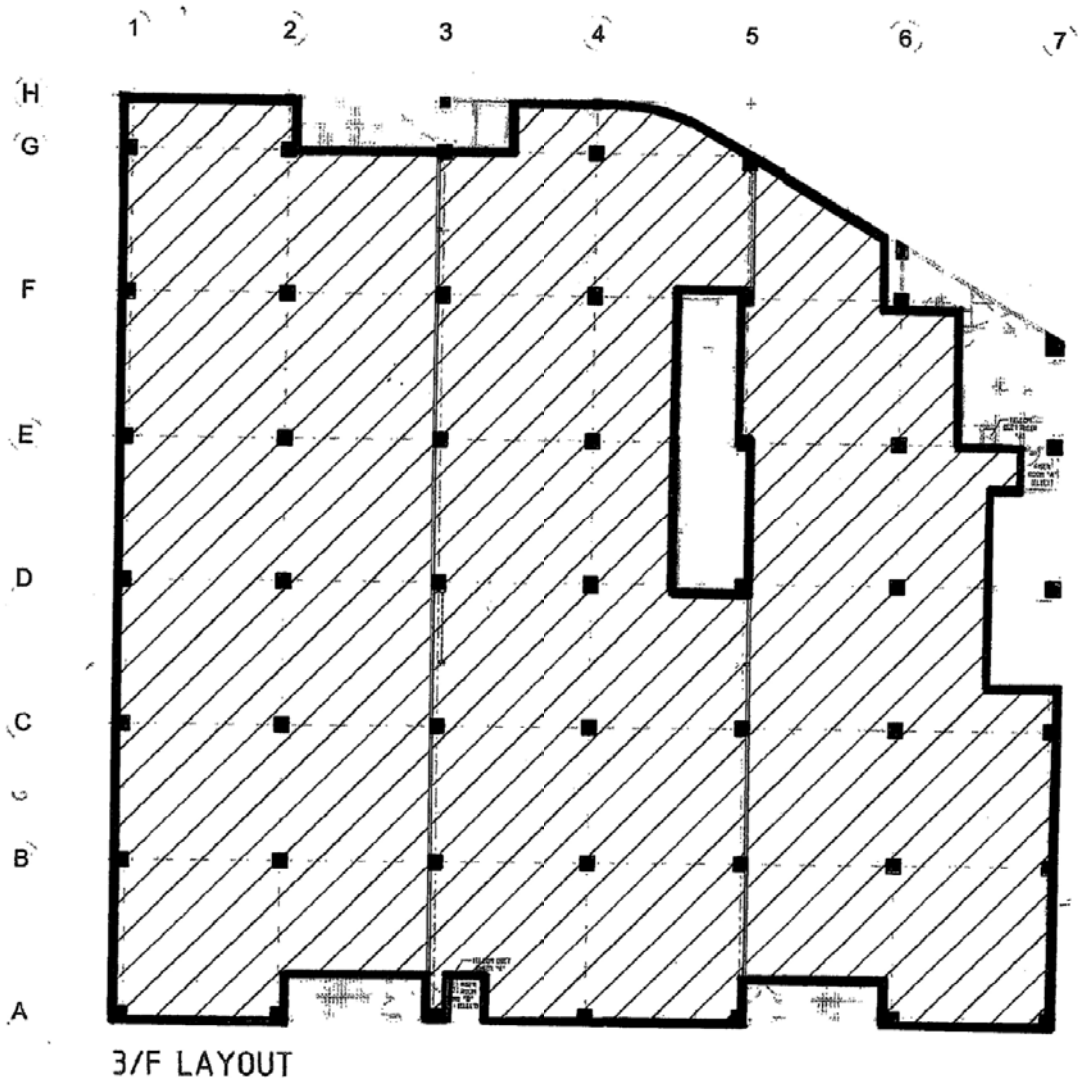


三樓平面圖
3/F LAYOUT PLAN

參考編號
REFERENCE No.
A/TW/498

繪圖
DRAWING
A-2

(來源：附錄 Ia)
(Source : Appendix Ia)

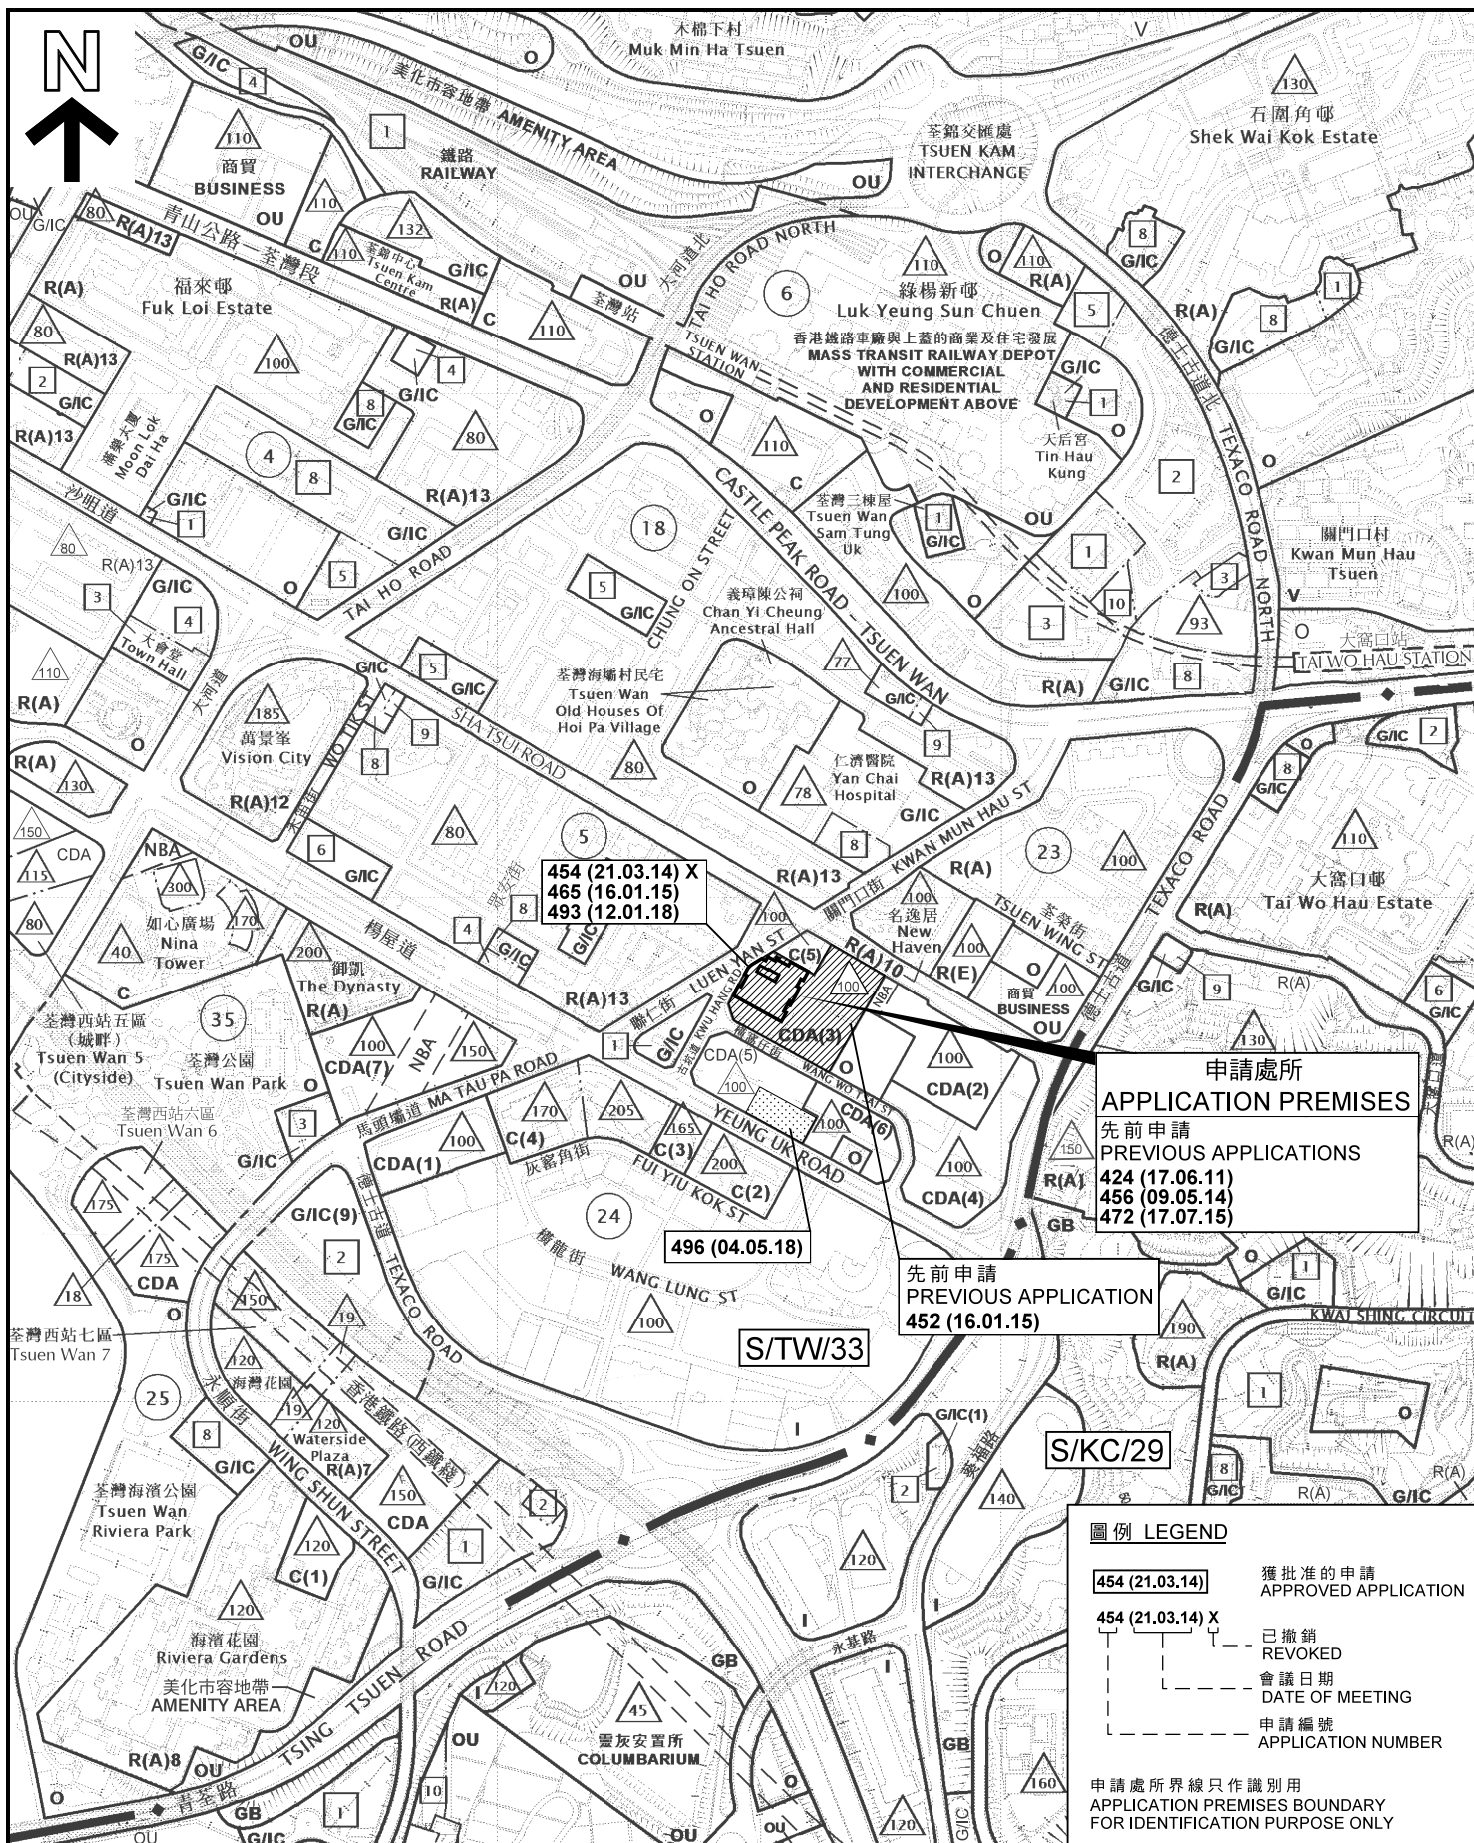

位置圖 LOCATION PLAN

臨時資訊科技及電訊業（數據中心）和
附屬辦公室的規劃許可續期（為期3年）

荃灣橫窩仔街1號1樓（部分）及3樓（荃灣市地段第363號）

RENEWAL OF PLANNING APPROVAL FOR TEMPORARY INFORMATION
TECHNOLOGY AND TELECOMMUNICATIONS INDUSTRIES (DATA CENTRE)
AND ANCILLARY OFFICE FOR A PERIOD OF 3 YEARS

1/F (PORTION) AND 3/F, 1 WANG WO TSAI STREET

TSUEN WAN (TWTL 363)

SCALE 1 : 7 500 比例尺

米 100 0 100 200 300 米
METRES

本摘要圖於2018年5月30日擬備，所根據的資料
為：於2017年4月11日核准的分區計劃大綱圖編號
S/TW/33，以及於2018年1月19日展示的分區計劃
大綱圖編號 S/KC/29

EXTRACT PLAN PREPARED ON 30.5.2018
BASED ON OUTLINE ZONING PLANS No.
S/TW/33 APPROVED ON 11.4.2017 AND
S/KC/29 EXHIBITED ON 19.1.2018

規劃署
PLANNING
DEPARTMENT




參考編號
REFERENCE No.

A/TW/498

圖 PLAN

A-1

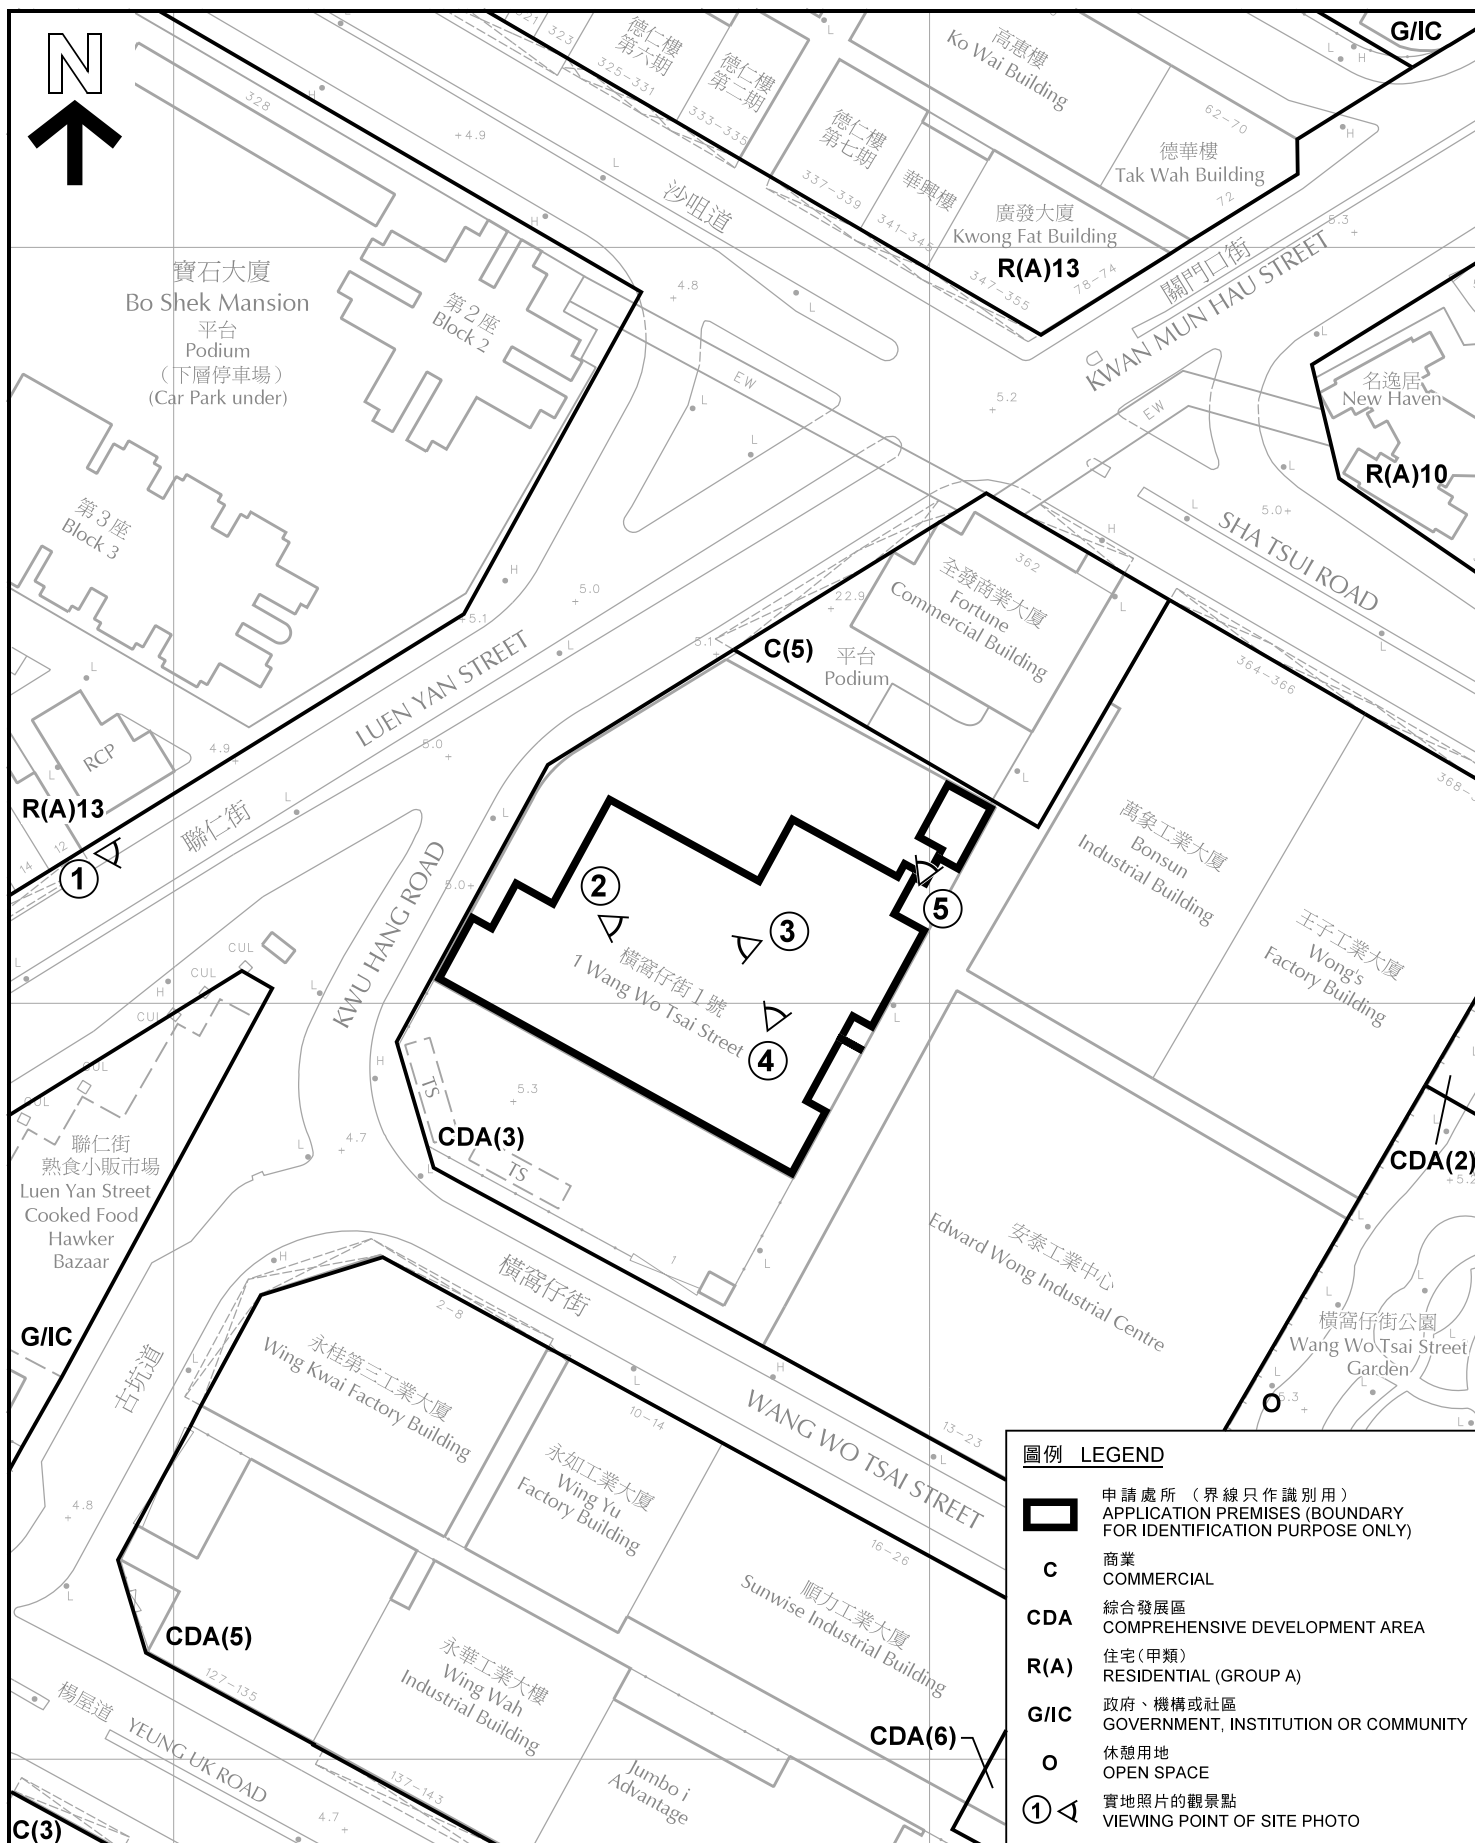

圖例 LEGEND

-  申請處所 (界線只作識別用)
APPLICATION PREMISES (BOUNDARY FOR IDENTIFICATION PURPOSE ONLY)
- C** 商業
COMMERCIAL
- CDA** 綜合發展區
COMPREHENSIVE DEVELOPMENT AREA
- R(A)** 住宅(甲類)
RESIDENTIAL (GROUP A)
- G/IC** 政府、機構或社區
GOVERNMENT, INSTITUTION OR COMMUNITY
-  休憩用地
OPEN SPACE
-  實地照片的觀景點
VIEWING POINT OF SITE PHOTO

平面圖-1樓 SITE PLAN-FIRST FLOOR

臨時資訊科技及電訊業(數據中心)和
附屬辦公室的規劃許可續期(為期3年)
荃灣橫窩仔街1號1樓(部分)及3樓(荃灣市地段第363號)
RENEWAL OF PLANNING APPROVAL FOR TEMPORARY INFORMATION
TECHNOLOGY AND TELECOMMUNICATIONS INDUSTRIES (DATA CENTRE)
AND ANCILLARY OFFICE FOR A PERIOD OF 3 YEARS
1/F (PORTION) AND 3/F, 1 WANG WO TSAI STREET, TSUEN WAN (TWTL 363)

SCALE 1 : 1 000 比例尺

米 20 0 20 40 米
METRES

規劃署
PLANNING
DEPARTMENT




參考編號
REFERENCE No.
A/TW/498

圖 PLAN
A-2

本摘要圖於2018年6月6日擬備, 所根據的資料
為測量圖編號 7-SW-16C

EXTRACT PLAN PREPARED ON 6.6.2018
BASED ON SURVEY SHEET No. 7-SW-16C

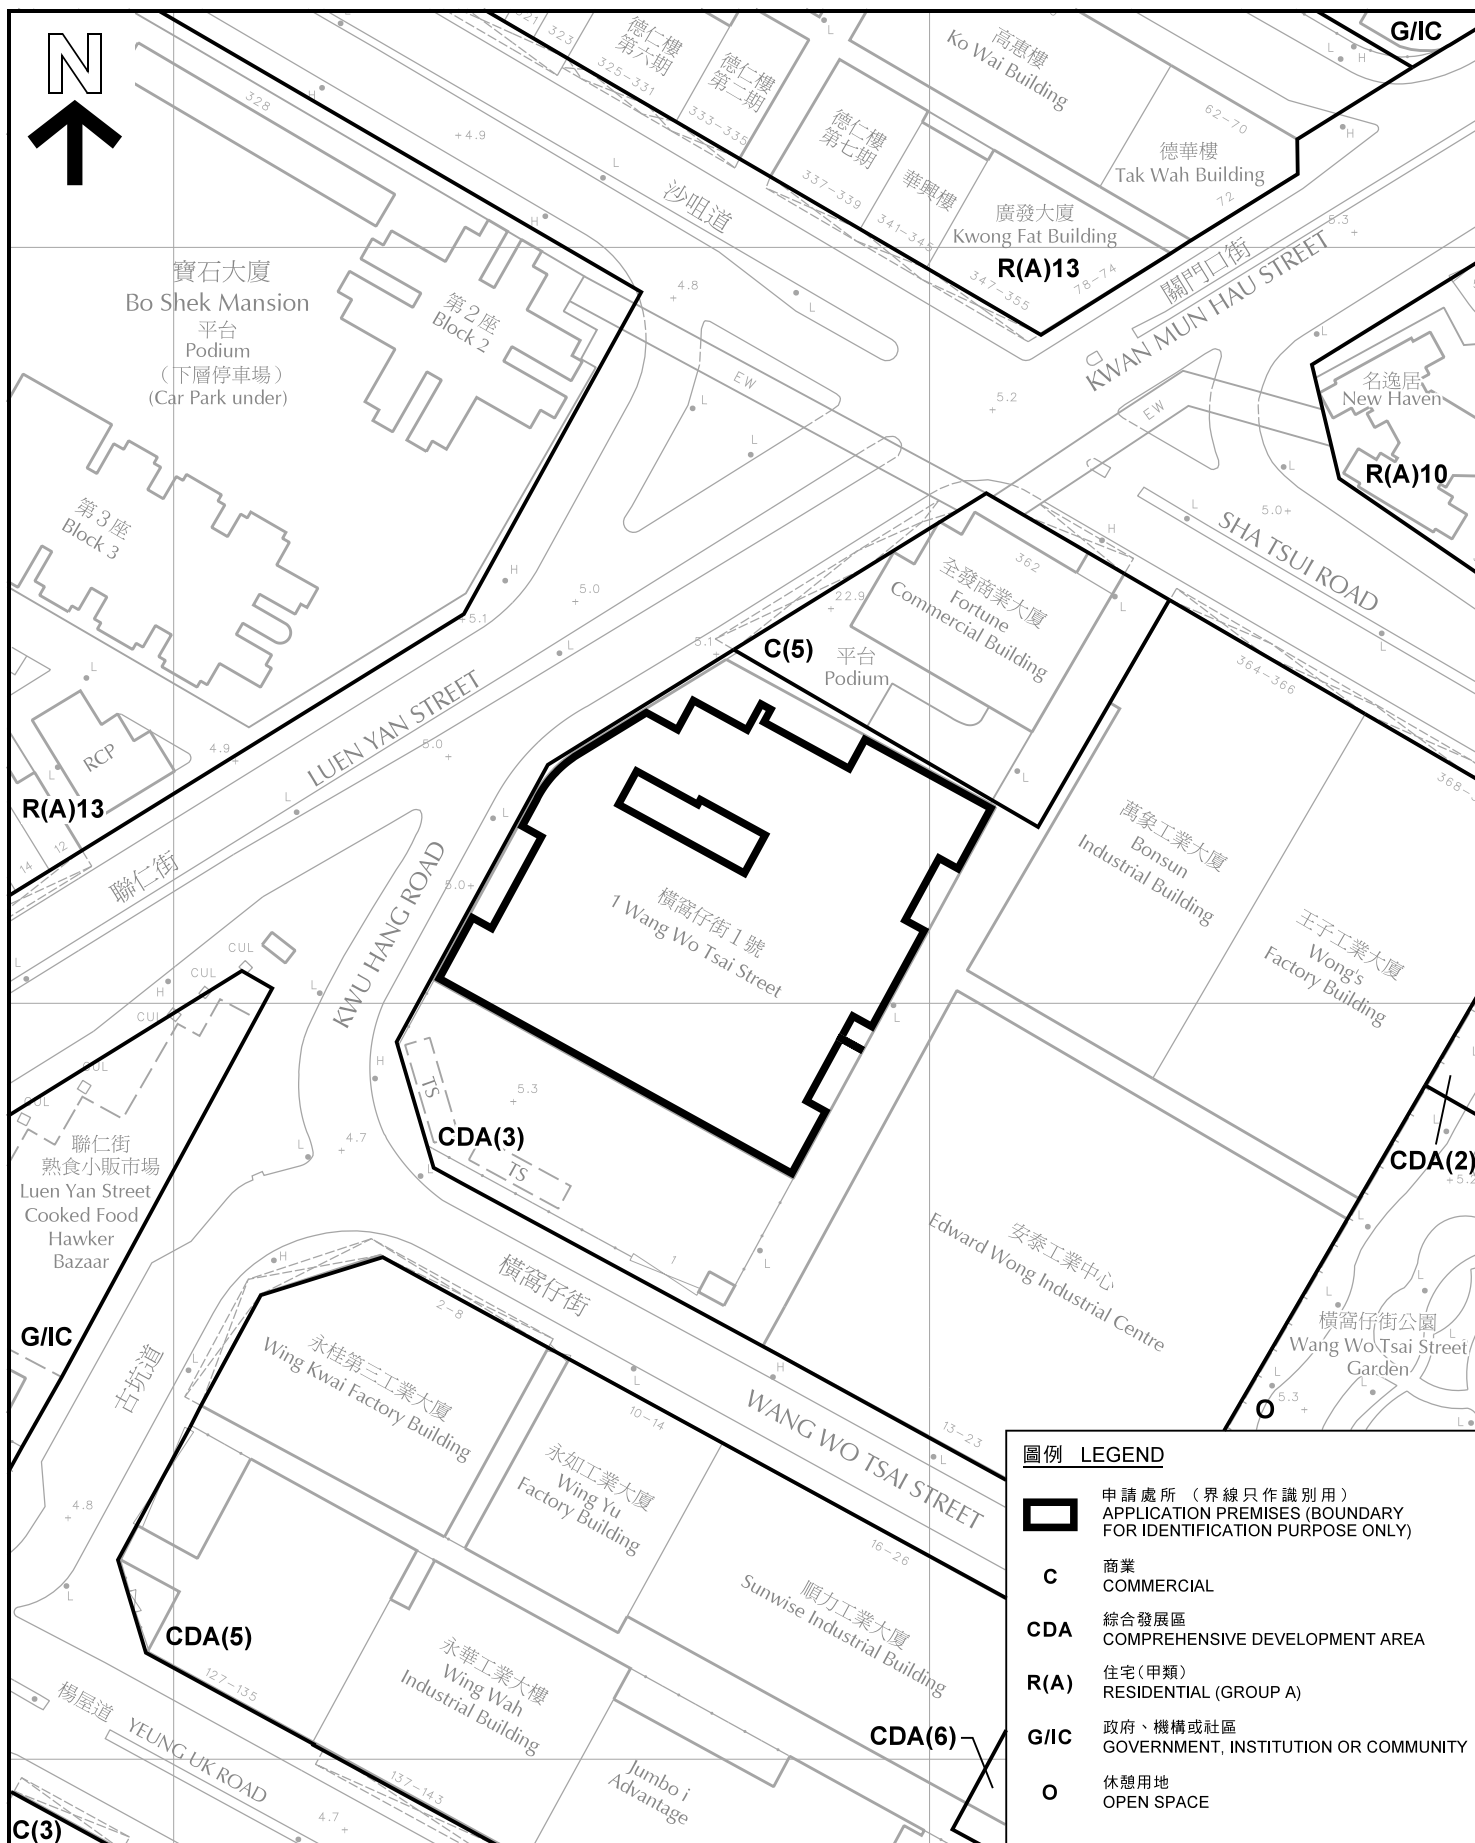

圖例 LEGEND

-  申請處所 (界線只作識別用)
APPLICATION PREMISES (BOUNDARY FOR IDENTIFICATION PURPOSE ONLY)
- C** 商業
COMMERCIAL
- CDA** 綜合發展區
COMPREHENSIVE DEVELOPMENT AREA
- R(A)** 住宅(甲類)
RESIDENTIAL (GROUP A)
- G/IC** 政府、機構或社區
GOVERNMENT, INSTITUTION OR COMMUNITY
- O** 休憩用地
OPEN SPACE

平面圖-3樓 SITE PLAN-THIRD FLOOR

臨時資訊科技及電訊業(數據中心)和
附屬辦公室的規劃許可續期(為期3年)
荃灣橫窩仔街1號1樓(部分)及3樓(荃灣市地段第363號)
RENEWAL OF PLANNING APPROVAL FOR TEMPORARY INFORMATION
TECHNOLOGY AND TELECOMMUNICATIONS INDUSTRIES (DATA CENTRE)
AND ANCILLARY OFFICE FOR A PERIOD OF 3 YEARS
1/F (PORTION) AND 3/F, 1 WANG WO TSAI STREET, TSUEN WAN (TWTL 363)

SCALE 1:1 000 比例尺

米 20 0 20 40 米
METRES

規劃署
PLANNING
DEPARTMENT




參考編號
REFERENCE No.
A/TW/498

圖 PLAN
A-3

本摘要圖於2018年6月6日擬備，所根據的資料
為測量圖編號 7-SW-16C

EXTRACT PLAN PREPARED ON 6.6.2018
BASED ON SURVEY SHEET No. 7-SW-16C

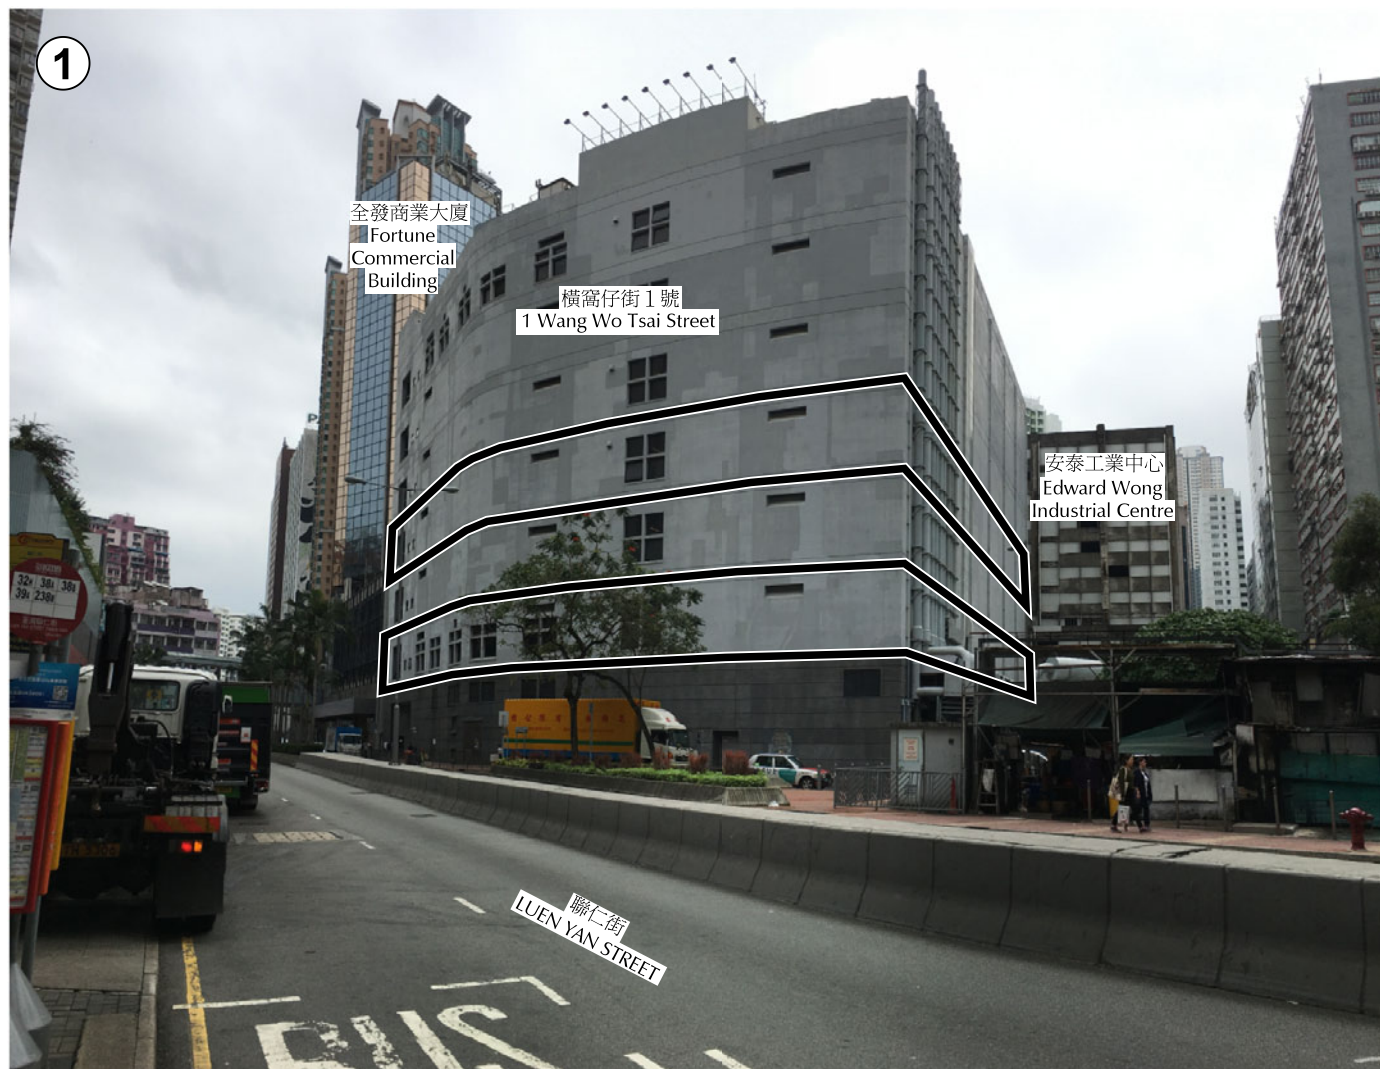

圖例 LEGEND



申請處所 (界線只作識別用)
APPLICATION PREMISES (BOUNDARY
FOR IDENTIFICATION PURPOSE ONLY)

本圖於2018年6月6日擬備，所根據的資料為攝於2018年5月11日的實地照片

PLAN PREPARED ON 6.6.2018
BASED ON SITE PHOTO TAKEN
ON 11.5.2018

實地照片 SITE PHOTO

臨時資訊科技及電訊業 (數據中心) 和
附屬辦公室的規劃許可續期 (為期3年)

荃灣橫窩仔街1號1樓(部分)及3樓(荃灣市地段第363號)



RENEWAL OF PLANNING APPROVAL FOR TEMPORARY INFORMATION
TECHNOLOGY AND TELECOMMUNICATIONS INDUSTRIES (DATA CENTRE)
AND ANCILLARY OFFICE FOR A PERIOD OF 3 YEARS
1/F (PORTION) AND 3/F, 1 WANG WO TSAI STREET, TSUEN WAN (TWTL 363)

規劃署
PLANNING
DEPARTMENT



參考編號
REFERENCE No.
A/TW/498

圖 PLAN
A-4

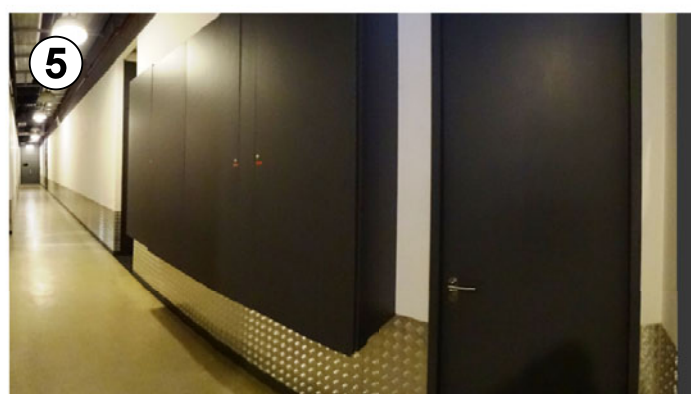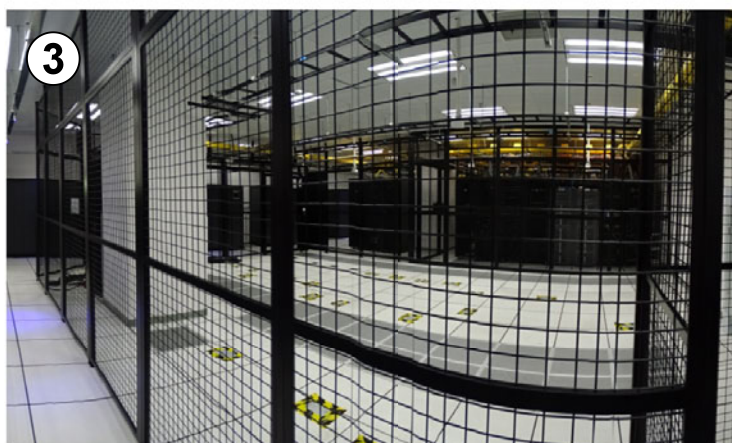

申請處所(1樓)
APPLICATION PREMISES (FIRST FLOOR)

實地照片 SITE PHOTO

臨時資訊科技及電訊業（數據中心）和
附屬辦公室的規劃許可續期（為期3年）
荃灣橫窩仔街1號1樓(部分)及3樓(荃灣市地段第363號)
RENEWAL OF PLANNING APPROVAL FOR TEMPORARY INFORMATION
TECHNOLOGY AND TELECOMMUNICATIONS INDUSTRIES (DATA CENTRE)
AND ANCILLARY OFFICE FOR A PERIOD OF 3 YEARS
1/F (PORTION) AND 3/F, 1 WANG WO TSAI STREET, TSUEN WAN (TWTL 363)


規劃署
PLANNING
DEPARTMENT



參考編號
REFERENCE No.
A/TW/498

圖 PLAN
A-5

本圖於2018年6月6日擬備，所根據的資料為攝於2018年5月25日的實地照片
PLAN PREPARED ON 6.6.2018
BASED ON SITE PHOTOS TAKEN
ON 25.5.2018

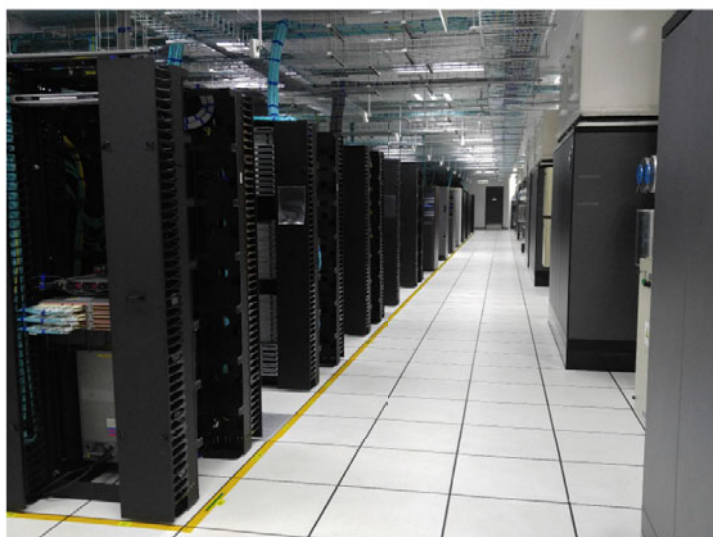

申請處所(3樓)
APPLICATION PREMISES (THIRD FLOOR)

實地照片 SITE PHOTO

臨時資訊科技及電訊業（數據中心）和
附屬辦公室的規劃許可續期（為期3年）
荃灣橫窩仔街1號1樓(部分)及3樓(荃灣市地段第363號)
RENEWAL OF PLANNING APPROVAL FOR TEMPORARY INFORMATION
TECHNOLOGY AND TELECOMMUNICATIONS INDUSTRIES (DATA CENTRE)
AND ANCILLARY OFFICE FOR A PERIOD OF 3 YEARS
1/F (PORTION) AND 3/F, 1 WANG WO TSAI STREET, TSUEN WAN (TWTL 363)

規劃署
PLANNING
DEPARTMENT



參考編號
REFERENCE No.
A/TW/498

圖 PLAN
A-6

本圖於2018年6月6日擬備，所根據的
資料為申請人於2017年10月26日拍攝
的實地照片

PLAN PREPARED ON 6.6.2018
BASED ON SITE PHOTOS TAKEN
ON 26.10.2017 BY APPLICANT