


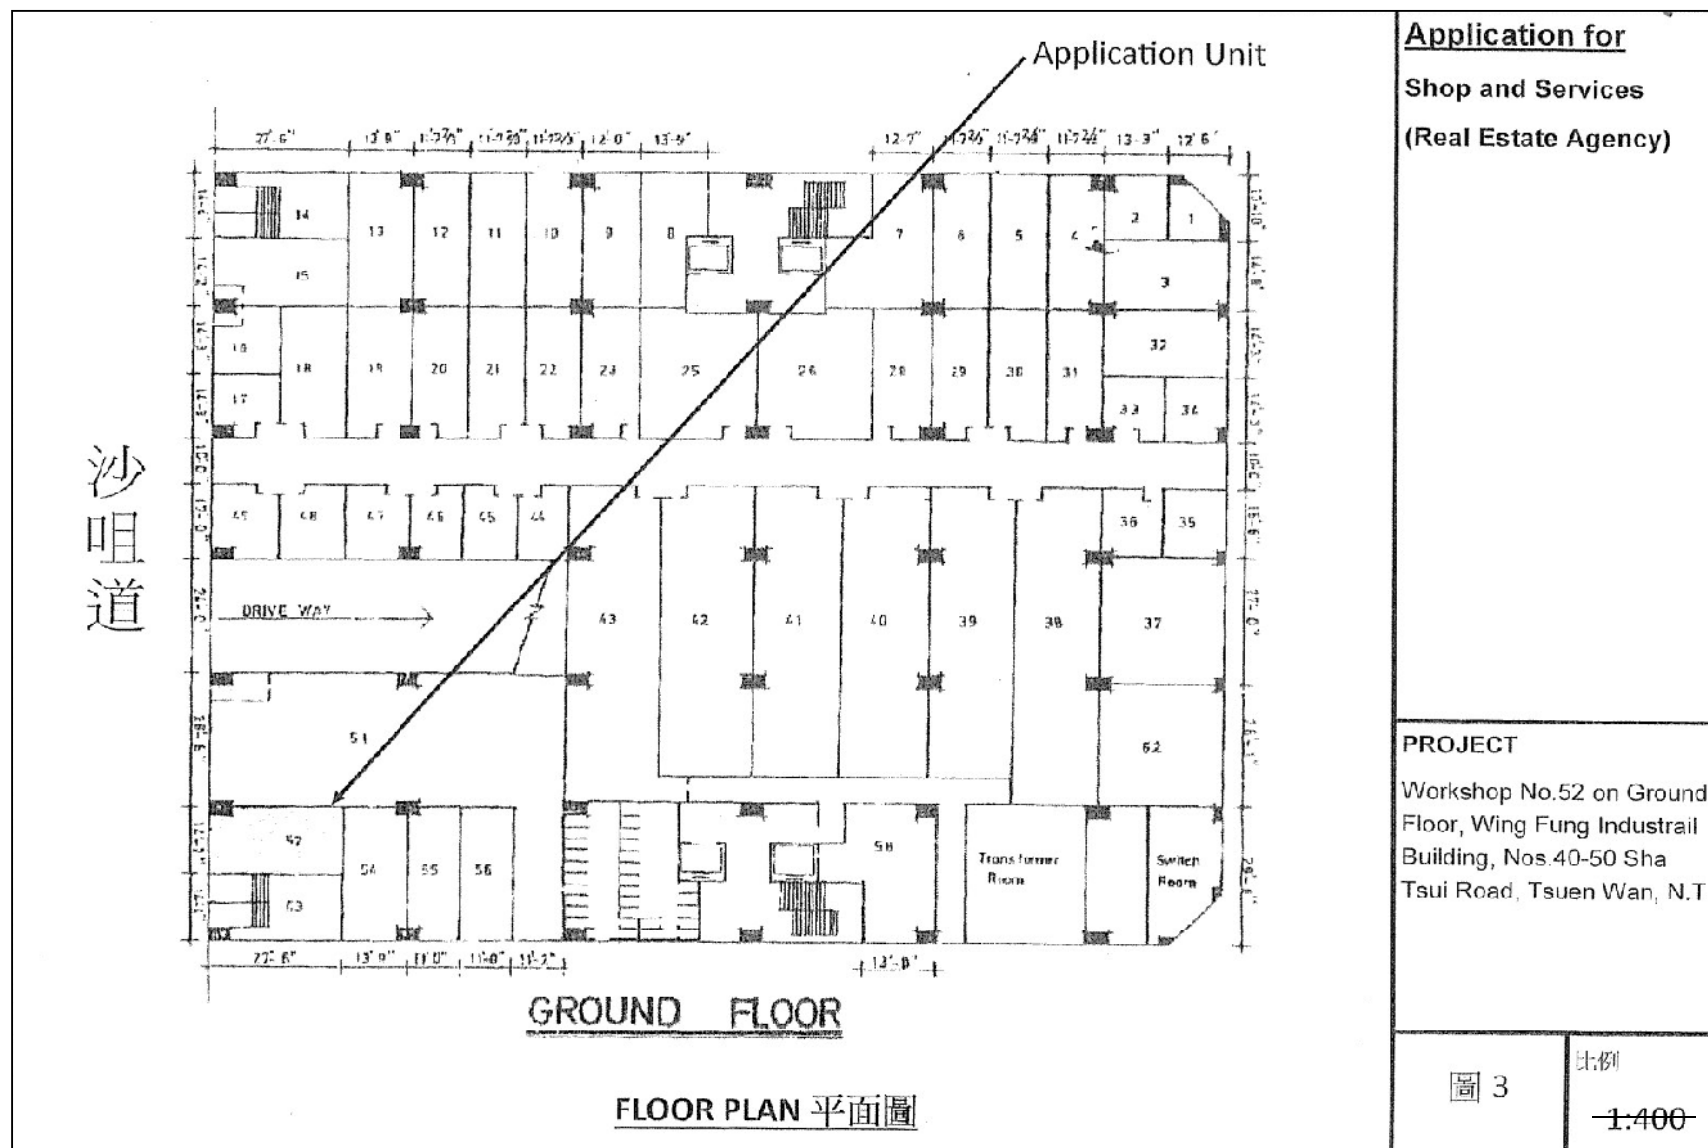


平面圖
FLOOR PLAN

參考編號
REFERENCE No.
A/TW/499

繪圖
DRAWING
A-1

(來源：附錄 Ia)
(Source : Appendix Ia)

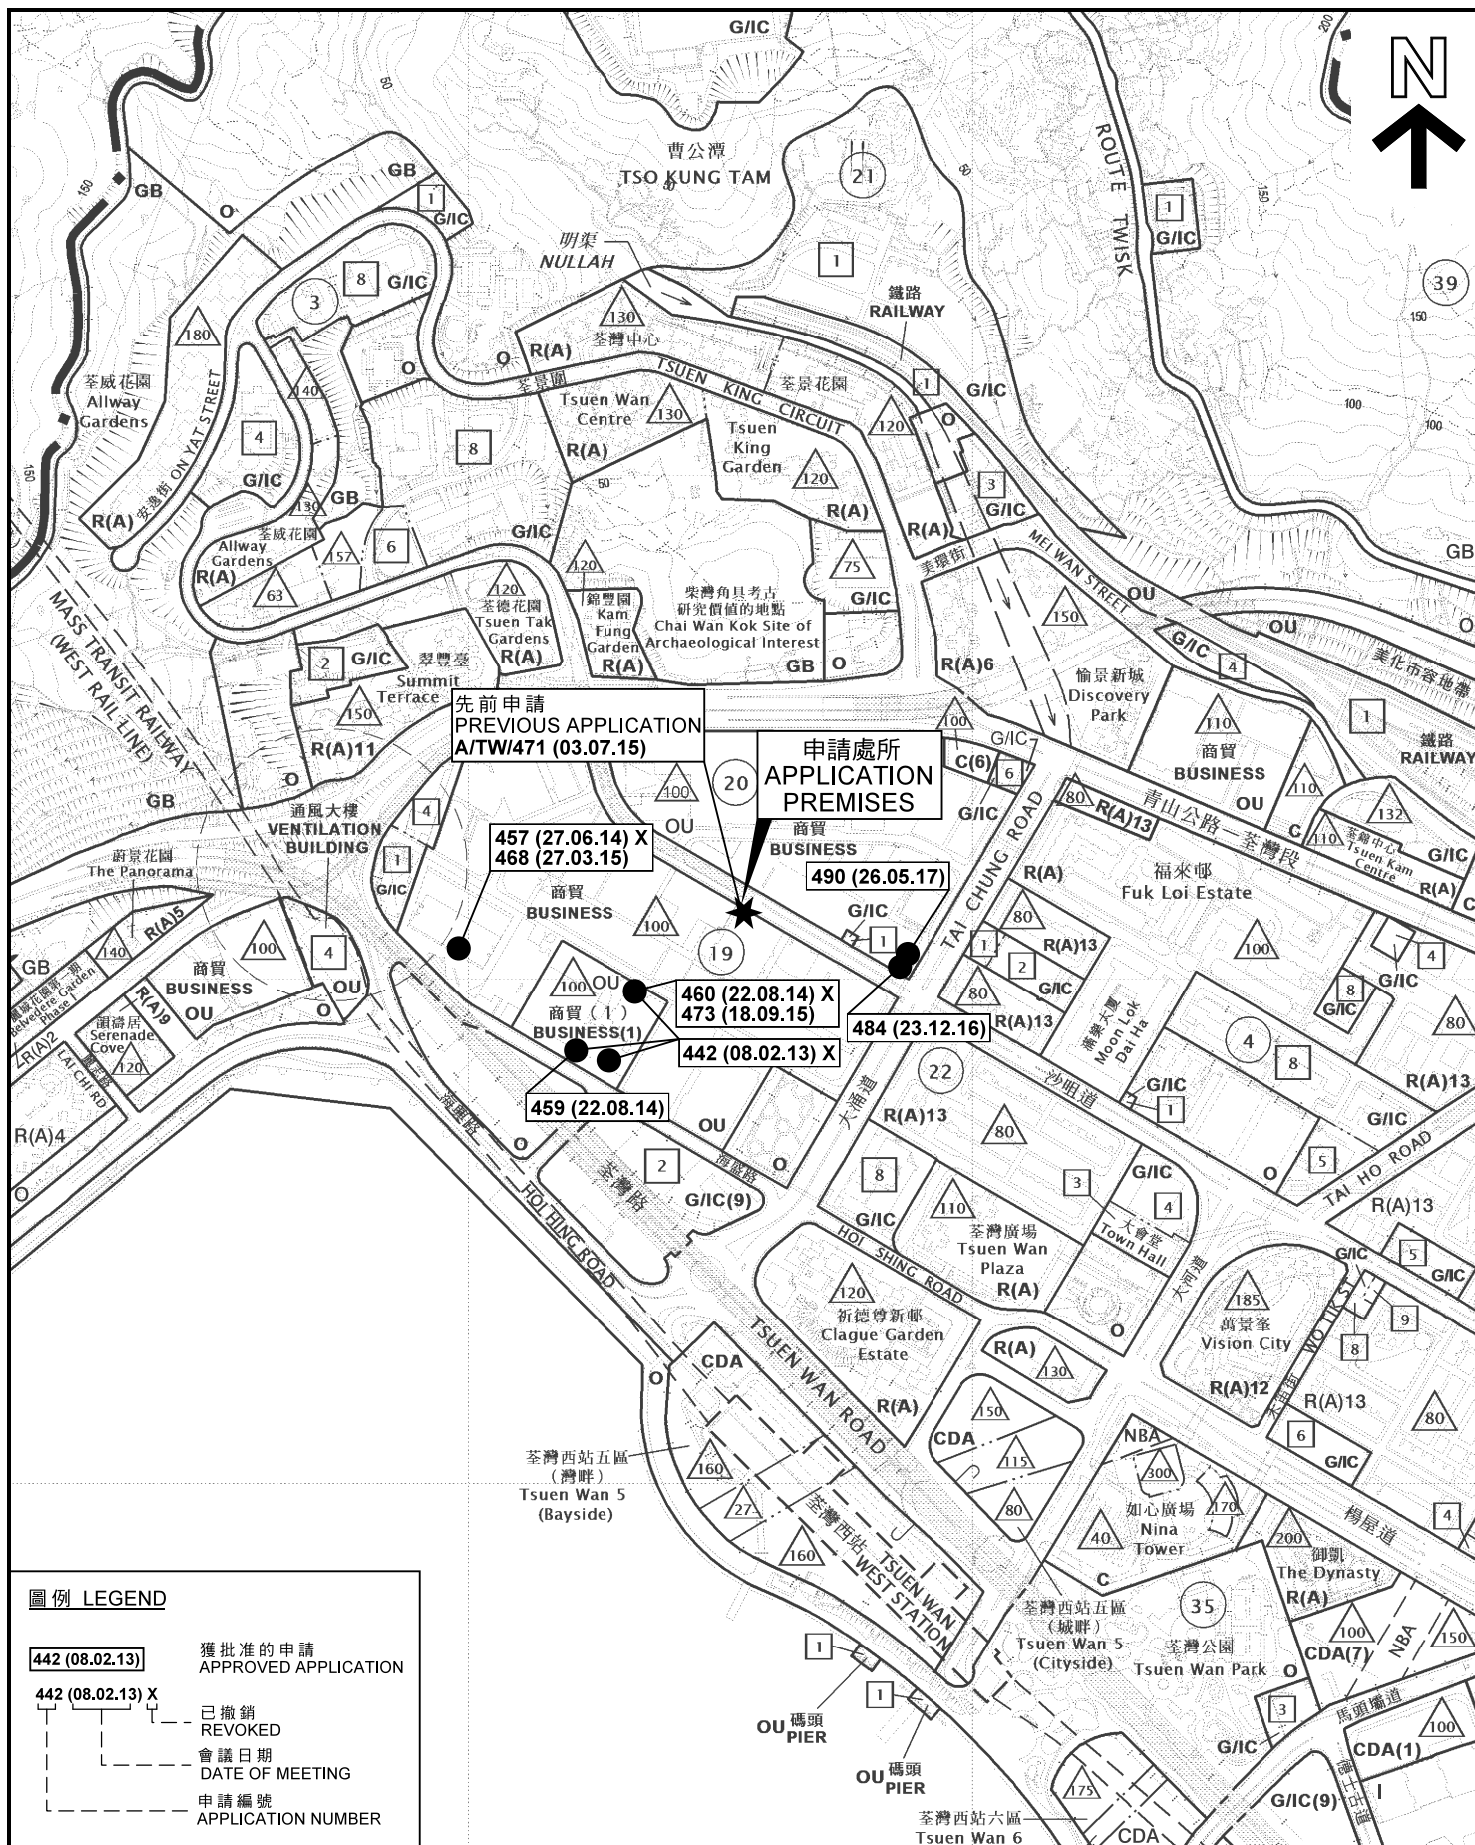

圖例 LEGEND

442 (08.02.13)	獲批准的申請 APPROVED APPLICATION
442 (08.02.13) X	已撤銷 REVOKED
---	會議日期 DATE OF MEETING
---	申請編號 APPLICATION NUMBER

本摘要圖於2018年5月24日擬備，所根據的資料為於2017年4月11日核准的分區計劃大綱圖編號 S/TW/33

EXTRACT PLAN PREPARED ON 24.5.2018
BASED ON OUTLINE ZONING PLAN No.
S/TW/33 APPROVED ON 11.4.2017

位置圖 LOCATION PLAN

臨時商店及服務行業(地產代理)用途的規劃許可續期(為期3年)
荃灣沙咀道40-50號榮豐工業大廈地下52號室
RENEWAL OF PLANNING APPROVAL FOR TEMPORARY
SHOP AND SERVICES (REAL ESTATE AGENCY)
FOR A PERIOD OF 3 YEARS
WORKSHOP No.52, G/F, WING FUNG INDUSTRIAL
BUILDING, 40-50 SHA TSUI ROAD, TSUEN WAN
SCALE 1 : 7 500 比例尺

米 100 0 100 200 300 米
METRES

規劃署
PLANNING
DEPARTMENT




參考編號
REFERENCE No.

A/TW/499

圖 PLAN

A-1

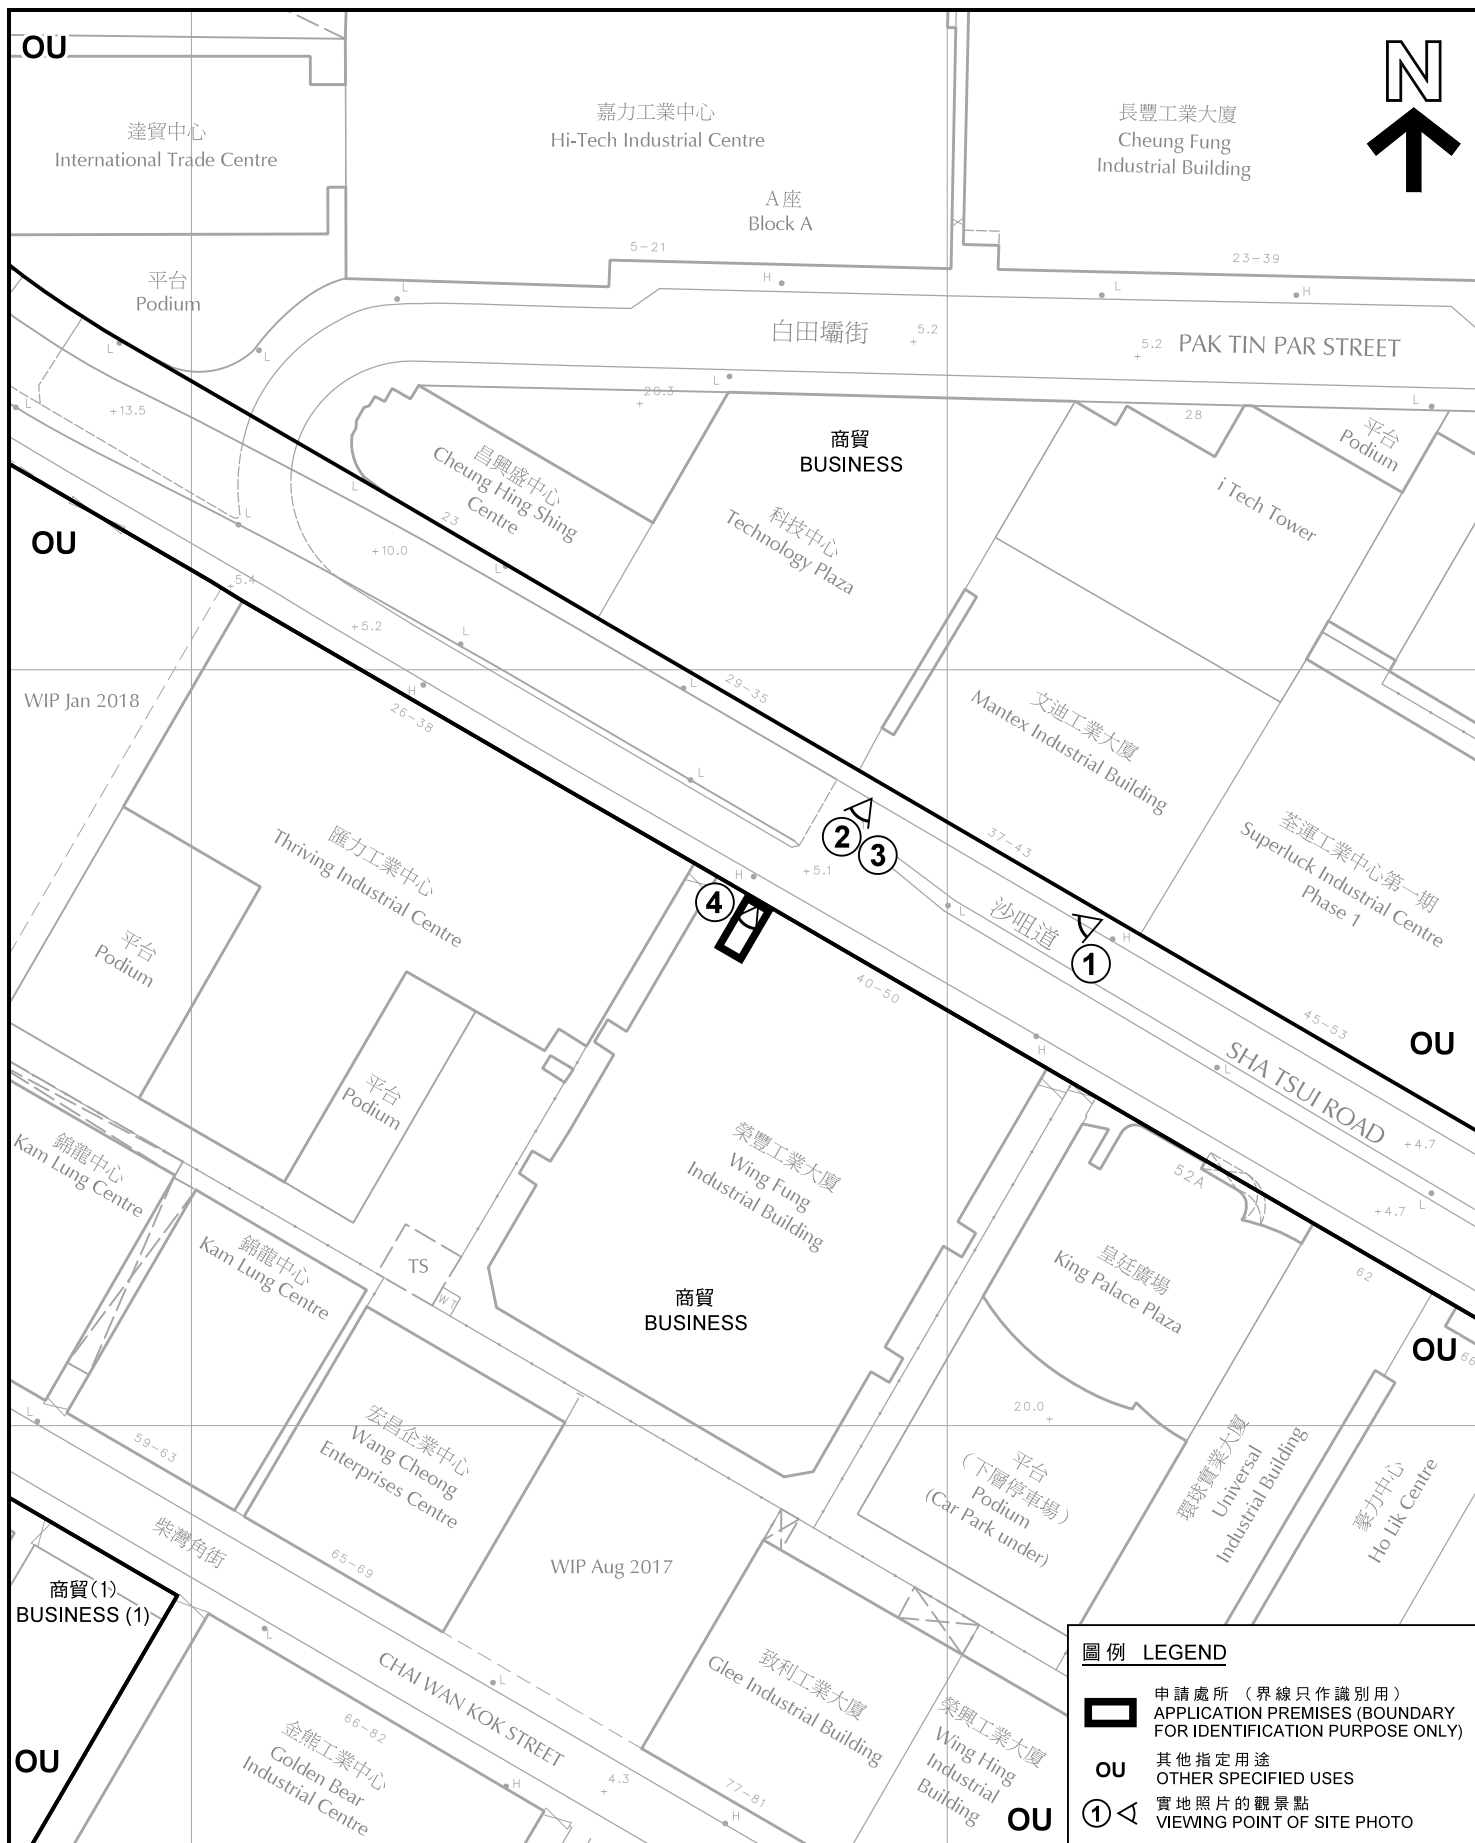

平面圖 SITE PLAN

臨時商店及服務行業(地產代理)用途的規劃許可續期(為期3年)
荃灣沙咀道40-50號榮豐工業大廈地下52號室
RENEWAL OF PLANNING APPROVAL FOR TEMPORARY
SHOP AND SERVICES (REAL ESTATE AGENCY)
FOR A PERIOD OF 3 YEARS
WORKSHOP No.52, G/F, WING FUNG INDUSTRIAL
BUILDING, 40-50 SHA TSUI ROAD, TSUEN WAN
SCALE 1 : 1 000 比例尺

米 20 0 20 40 米
METRES


規劃署
PLANNING
DEPARTMENT




參考編號
REFERENCE No.
A/TW/499

圖 PLAN
A-2

本摘要圖於2018年5月24日擬備，所根據的資料
為測量圖編號 6-SE-20A/B
EXTRACT PLAN PREPARED ON 24.5.2018
BASED ON SURVEY SHEETS No.
6-SE-20A/B

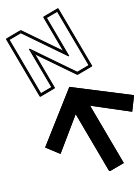

沙咀道
SHA TSUI ROAD

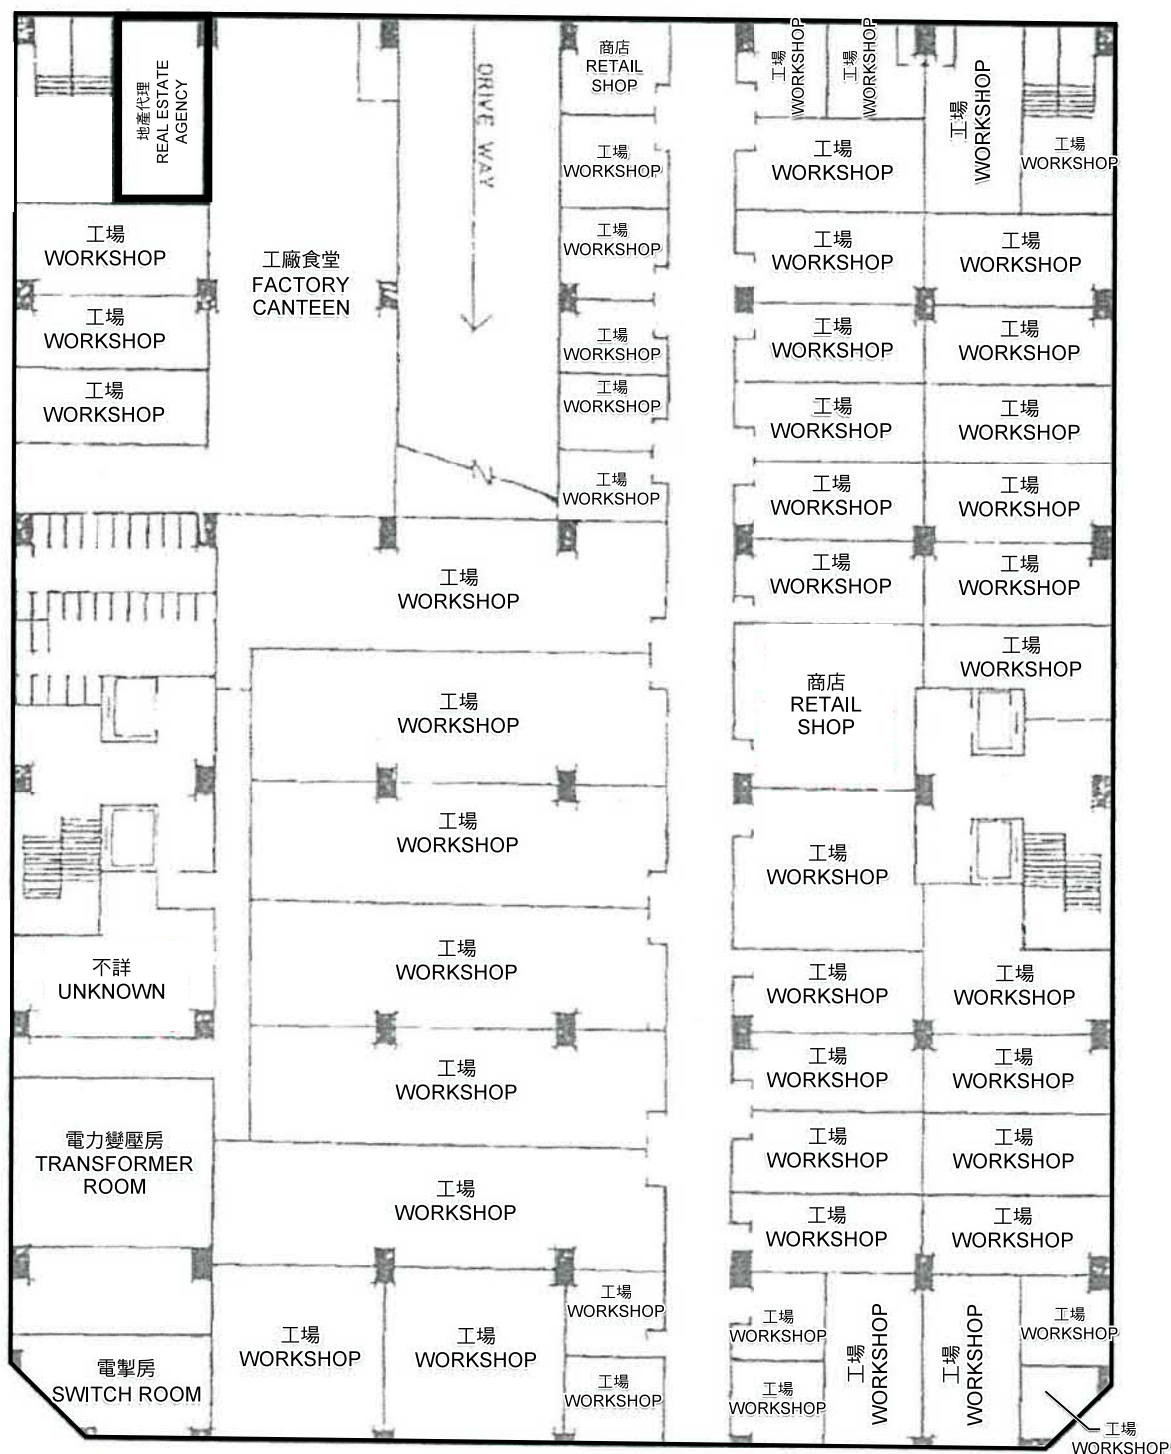

圖例 LEGEND



申請處所 (界線只作識別用)
APPLICATION PREMISES (BOUNDARY
FOR IDENTIFICATION PURPOSE ONLY)

本圖於2018年6月1日擬備，
根據於2018年5月11日調查的資料

PLAN PREPARED ON 1.6.2018
BASED ON DATA SURVEYED
ON 11.5.2018


榮豐工業大廈地下現有用途
EXISTING USES ON THE GROUND FLOOR
OF WING FUNG INDUSTRIAL BUILDING
臨時商店及服務行業(地產代理)用途的規劃許可續期(為期3年)
荃灣沙咀道40-50號榮豐工業大廈地下52號室
RENEWAL OF PLANNING APPROVAL FOR TEMPORARY
SHOP AND SERVICES (REAL ESTATE AGENCY)
FOR A PERIOD OF 3 YEARS
WORKSHOP No.52, G/F, WING FUNG INDUSTRIAL
BUILDING, 40-50 SHA TSUI ROAD, TSUEN WAN
(不按照比例 NOT TO SCALE)

規劃署
PLANNING
DEPARTMENT



參考編號
REFERENCE No.
A/TW/499

圖 PLAN
A-3

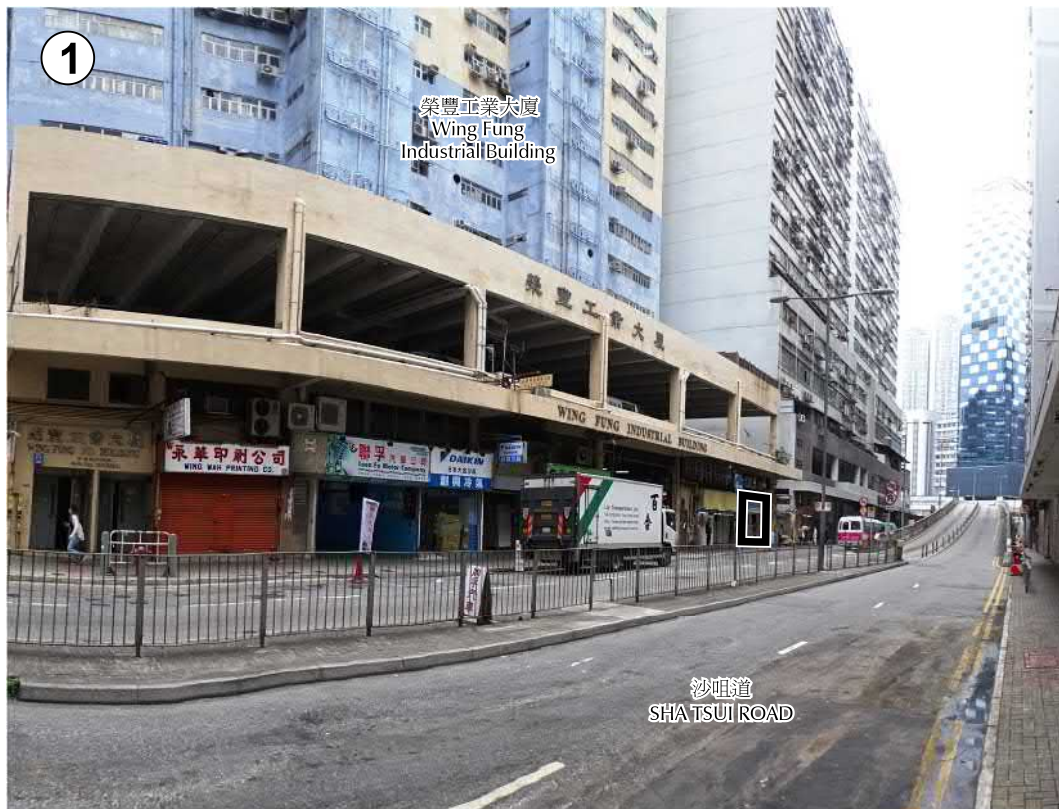

圖例 LEGEND



申請處所 (界線只作識別用)
APPLICATION PREMISES (BOUNDARY
FOR IDENTIFICATION PURPOSE ONLY)

本圖於2018年5月24日擬備，所根據的資料為攝於2018年5月11日的實地照片

PLAN PREPARED ON 24.5.2018
BASED ON SITE PHOTOS TAKEN
ON 11.5.2018

實地照片 SITE PHOTOS

臨時商店及服務行業(地產代理)用途的規劃許可續期(為期3年)
荃灣沙咀道40-50號榮豐工業大廈地下52號室
RENEWAL OF PLANNING APPROVAL FOR TEMPORARY
SHOP AND SERVICES (REAL ESTATE AGENCY)
FOR A PERIOD OF 3 YEARS
WORKSHOP No.52, G/F, WING FUNG INDUSTRIAL
BUILDING, 40-50 SHA TSUI ROAD, TSUEN WAN

規劃署
PLANNING
DEPARTMENT



參考編號
REFERENCE No.
A/TW/499

圖 PLAN
A-4



沙咀道
SHA TSUI ROAD



申請處所內部
INTERIOR OF APPLICATION PREMISES

圖例 LEGEND



申請處所 (界線只作識別用)
APPLICATION PREMISES (BOUNDARY
FOR IDENTIFICATION PURPOSE ONLY)

本圖於2018年5月24日擬備，所根據的
資料為攝於2018年5月11日的實地照片

PLAN PREPARED ON 24.5.2018
BASED ON SITE PHOTOS TAKEN
ON 11.5.2018

實地照片 SITE PHOTOS

臨時商店及服務行業(地產代理)用途的規劃許可續期(為期3年)
荃灣沙咀道40-50號榮豐工業大廈地下52號室
RENEWAL OF PLANNING APPROVAL FOR TEMPORARY
SHOP AND SERVICES (REAL ESTATE AGENCY)
FOR A PERIOD OF 3 YEARS
WORKSHOP No.52, G/F, WING FUNG INDUSTRIAL
BUILDING, 40-50 SHA TSUI ROAD, TSUEN WAN

規劃署
PLANNING
DEPARTMENT



參考編號
REFERENCE No.
A/TW/499

圖 PLAN
A-5