


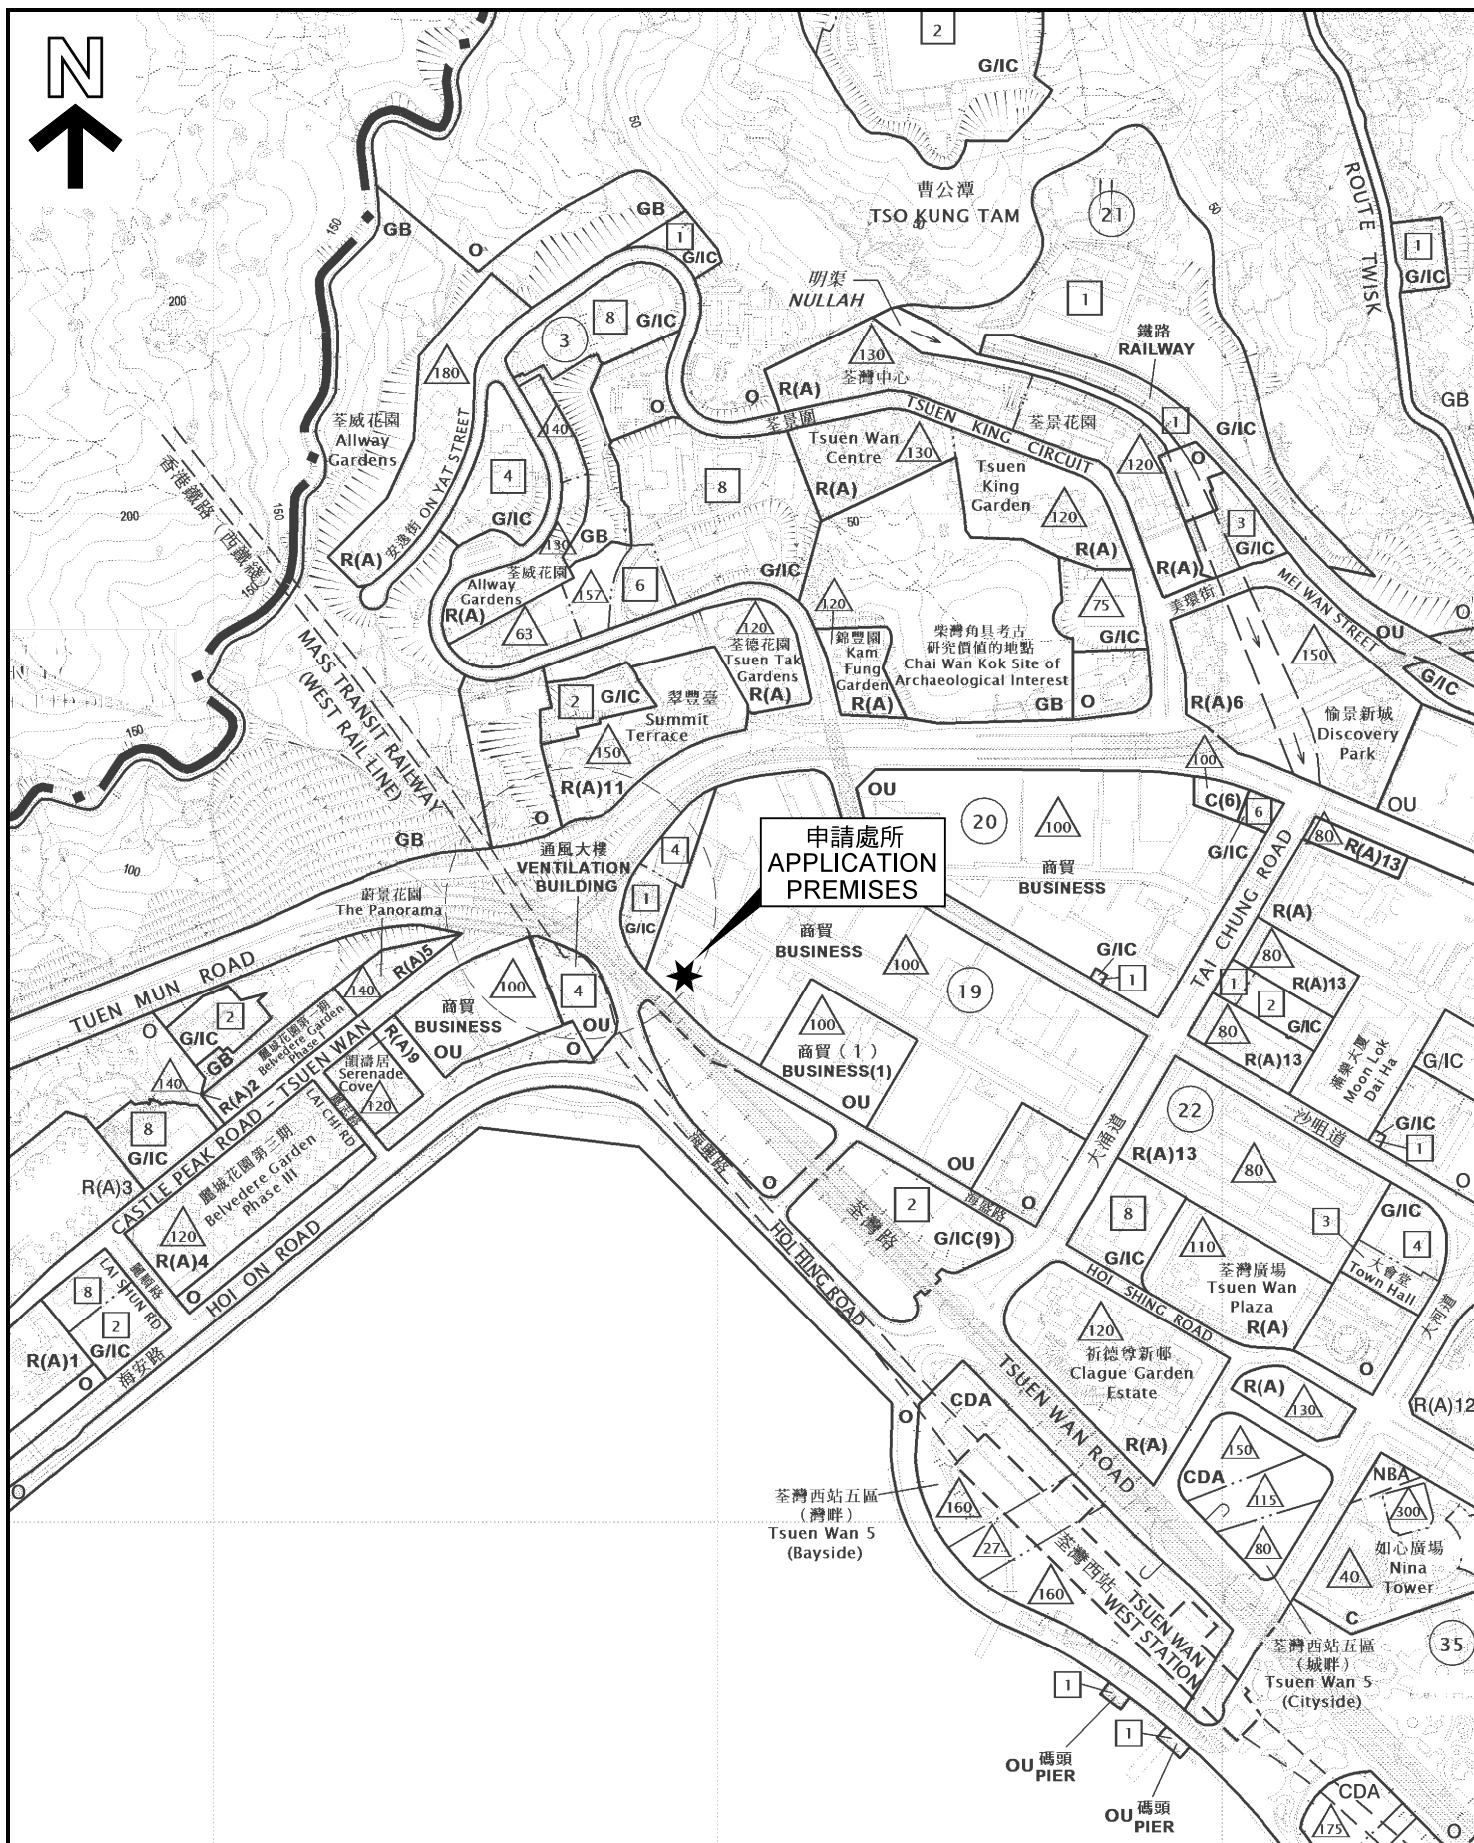

本摘要圖於2018年8月1日擬備，所根據的資料
為於2017年4月11日核准的分區計劃大綱圖編號
S/TW/33

EXTRACT PLAN PREPARED ON 1.8.2018
BASED ON OUTLINE ZONING PLAN No.
S/TW/33 APPROVED ON 11.4.2017

位置圖 LOCATION PLAN
擬議商店及服務行業
荃灣海盛路3號TML廣場地下E及F工場部分
PROPOSED SHOP AND SERVICES
PORTION OF WORKSHOPS E & F, G/F, TML TOWER
3 HOI SHING ROAD, TSUEN WAN

SCALE 1 : 7 500 比例尺
米 METRES 100 0 100 200 300 米 METRES

**規劃署
PLANNING
DEPARTMENT**



參考編號
REFERENCE No.
A/TW/501

圖 PLAN
A-1