


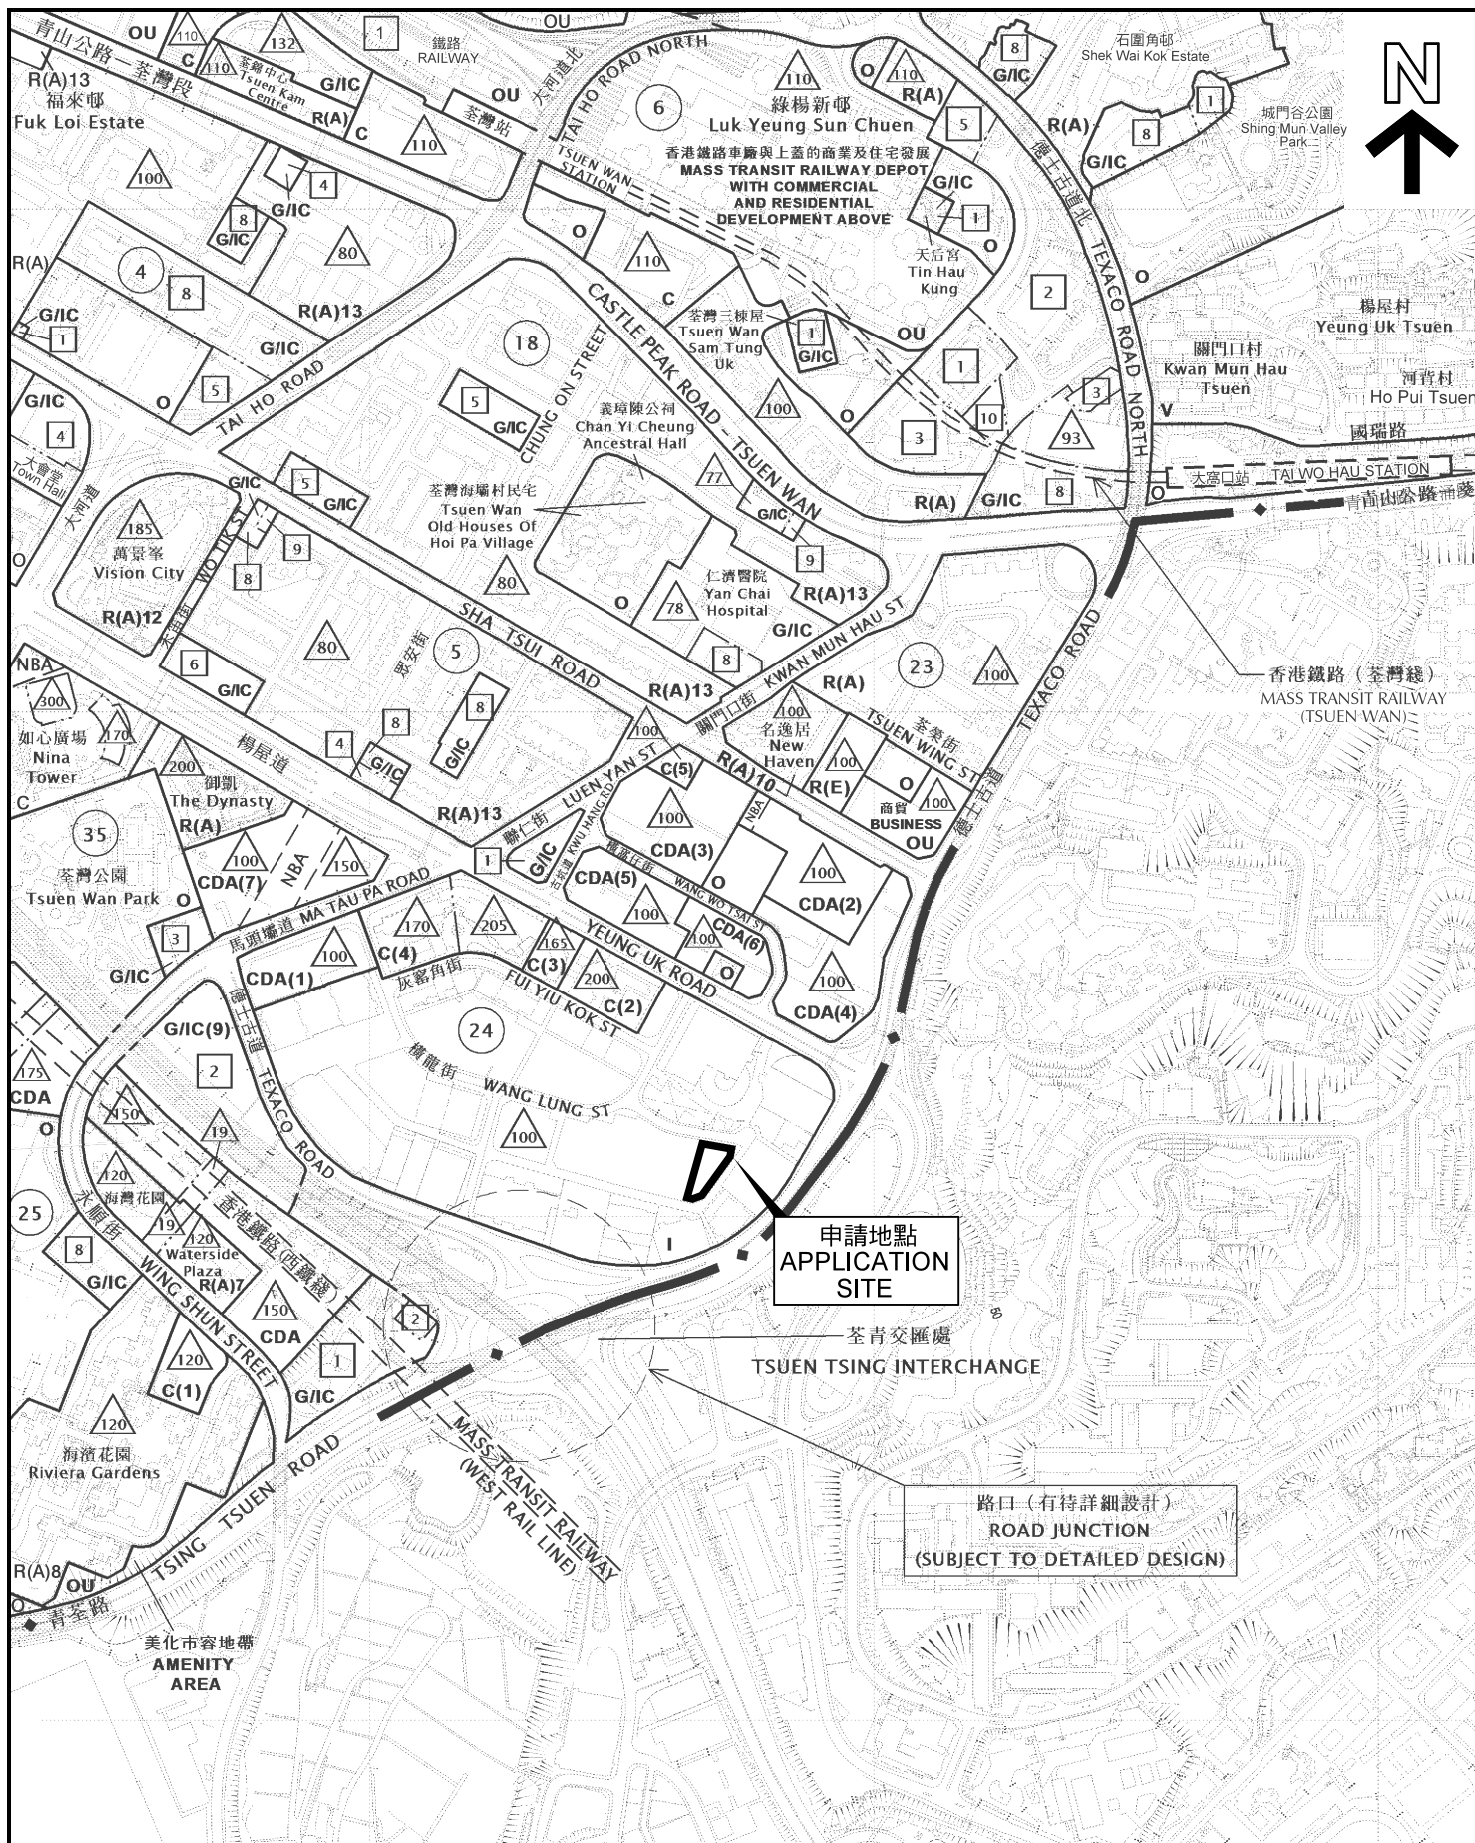

位置圖 LOCATION PLAN

擬議略為放寬地積比率，以作准許的工業樓宇重建
荃灣馬角街 14-18 號

PROPOSED MINOR RELAXATION OF PLOT RATIO RESTRICTION
FOR PERMITTED INDUSTRIAL BUILDING REDEVELOPMENT
14-18 MA KOK STREET, TSUEN WAN

SCALE 1 : 7 500 比例尺
米 100 0 100 200 300 米
METRES

規劃署
PLANNING
DEPARTMENT



參考編號
REFERENCE No.
A/TW/505

圖 PLAN
A-1

本摘要圖於2019年3月4日擬備，所根據的資料
為於2017年4月11日核准的分區計劃大綱圖
編號S/TW/33

EXTRACT PLAN PREPARED ON 4.3.2019
BASED ON OUTLINE ZONING PLAN No.
S/TW/33 APPROVED ON 11.4.2017