


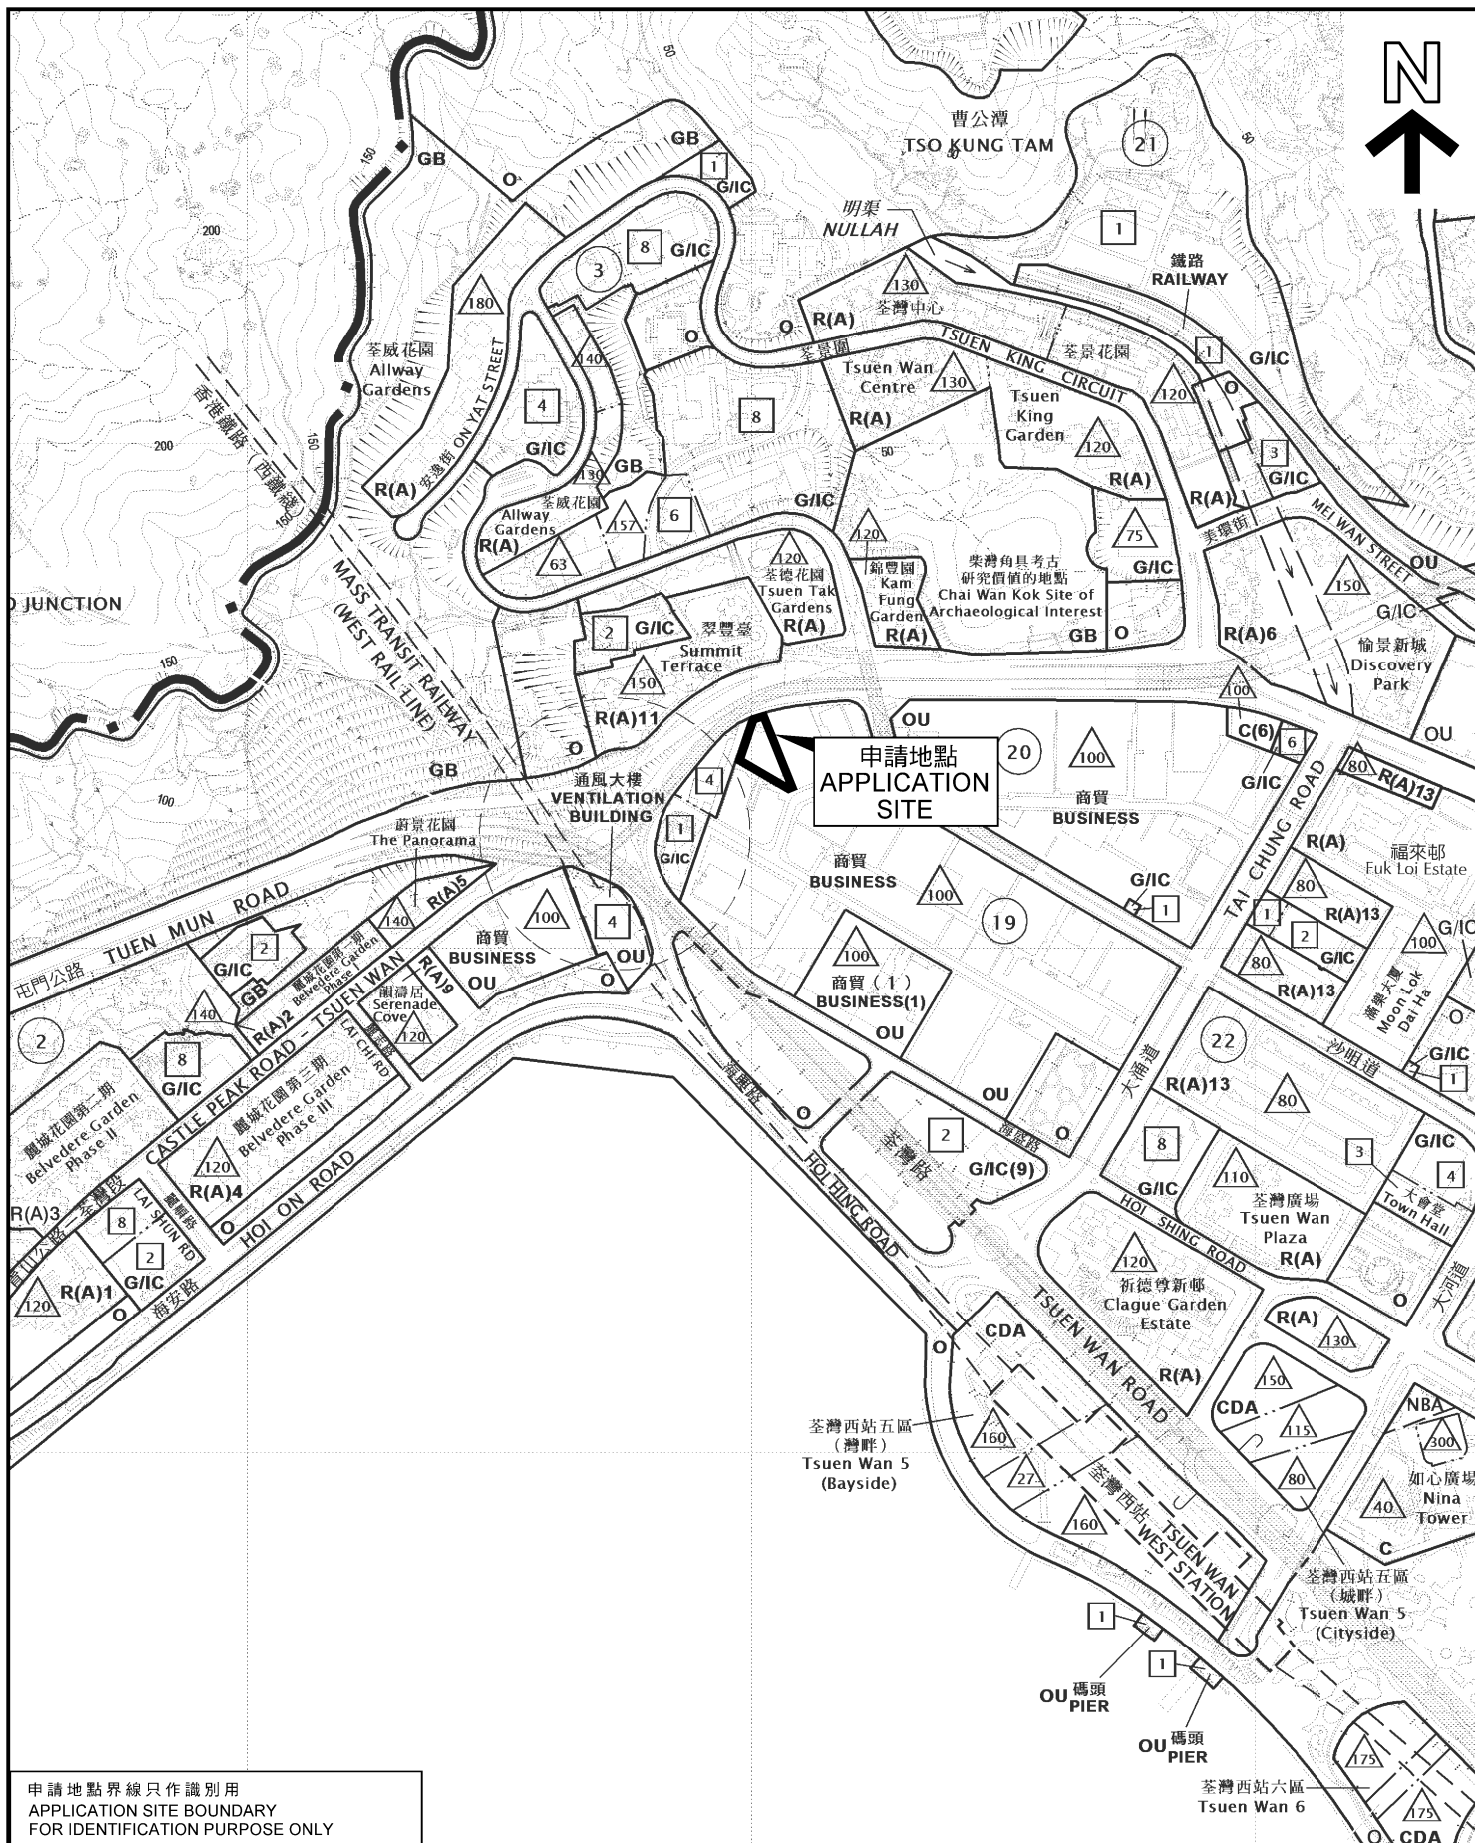

申請地點界線只作識別用
APPLICATION SITE BOUNDARY
FOR IDENTIFICATION PURPOSE ONLY

本摘要圖於2019年7月10日擬備，
所根據的資料為於2017年4月11日
核准的分區計劃大綱圖編號S/TW/33

EXTRACT PLAN PREPARED ON 10.7.2019
BASED ON OUTLINE ZONING PLAN No.
S/TW/33 APPROVED ON 11.4.2017

位置圖 LOCATION PLAN

擬議略為放寬地積比率限制，以作准許的非污染工業發展
(不包括涉及使用/貯存危險品的工業經營)
荃灣半山街18-20號

PROPOSED MINOR RELAXATION OF PLOT RATIO RESTRICTION FOR PERMITTED
NON-POLLUTING INDUSTRIAL DEVELOPMENT (EXCLUDING INDUSTRIAL
UNDERTAKINGS INVOLVING THE USE/STORAGE OF DANGEROUS GOODS)
18-20 PUN SHAN STREET, TSUEN WAN

SCALE 1 : 7 500 比例尺
米 100 0 100 200 300 米
METRES

規劃署
PLANNING
DEPARTMENT



參考編號
REFERENCE No.
A/TW/508

圖 PLAN
A-1