


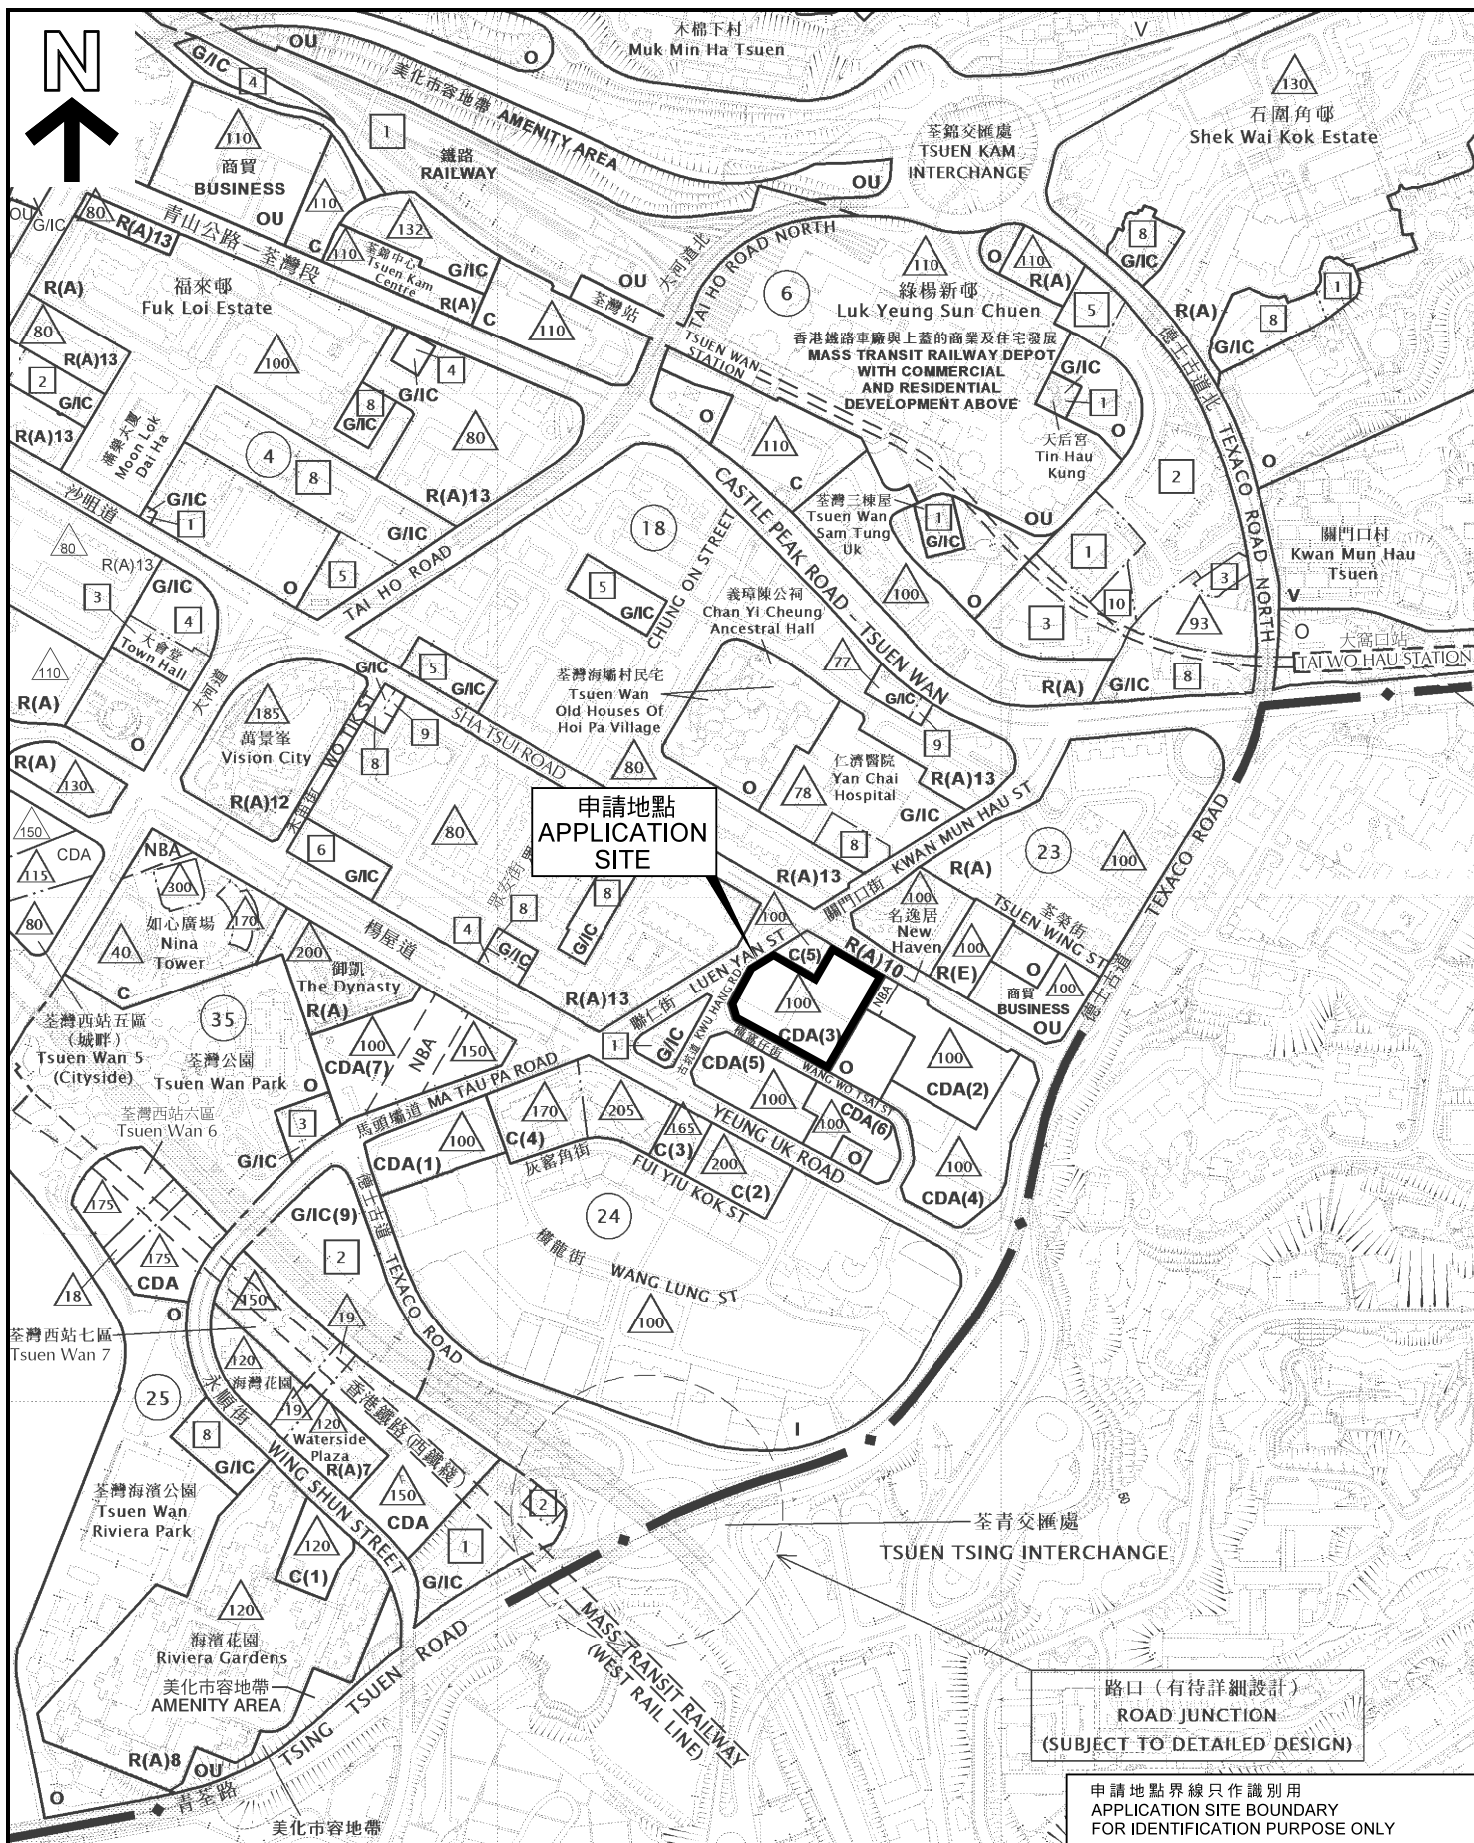

本摘要圖於2019年12月12日擬備，所根據的資料為於2017年4月11日核准的分區計劃大綱圖編號S/TW/33

EXTRACT PLAN PREPARED ON 12.12.2019
BASED ON OUTLINE ZONING PLAN No.
S/TW/33 APPROVED ON 11.4.2017

位置圖 LOCATION PLAN

擬議綜合住宅發展及略為放寬地積比率和建築物高度限制
(修訂已核准的發展計劃)

荃灣荃灣市地段第126號、第137號、第160號及第363號和毗連政府土地
PROPOSED COMPREHENSIVE RESIDENTIAL DEVELOPMENT
AND MINOR RELAXATION OF MAXIMUM PLOT RATIO
AND BUILDING HEIGHT RESTRICTIONS (AMENDMENTS TO AN APPROVED SCHEME)
TSUEN WAN TOWN LOTS 126, 137, 160 AND 363
AND ADJOINING GOVERNMENT LAND, TSUEN WAN
SCALE 1 : 7 500 比例尺

米 100 0 100 200 300 米
METRES

規劃署
PLANNING
DEPARTMENT



參考編號
REFERENCE No.
A/TW/515

圖 PLAN
A-1