


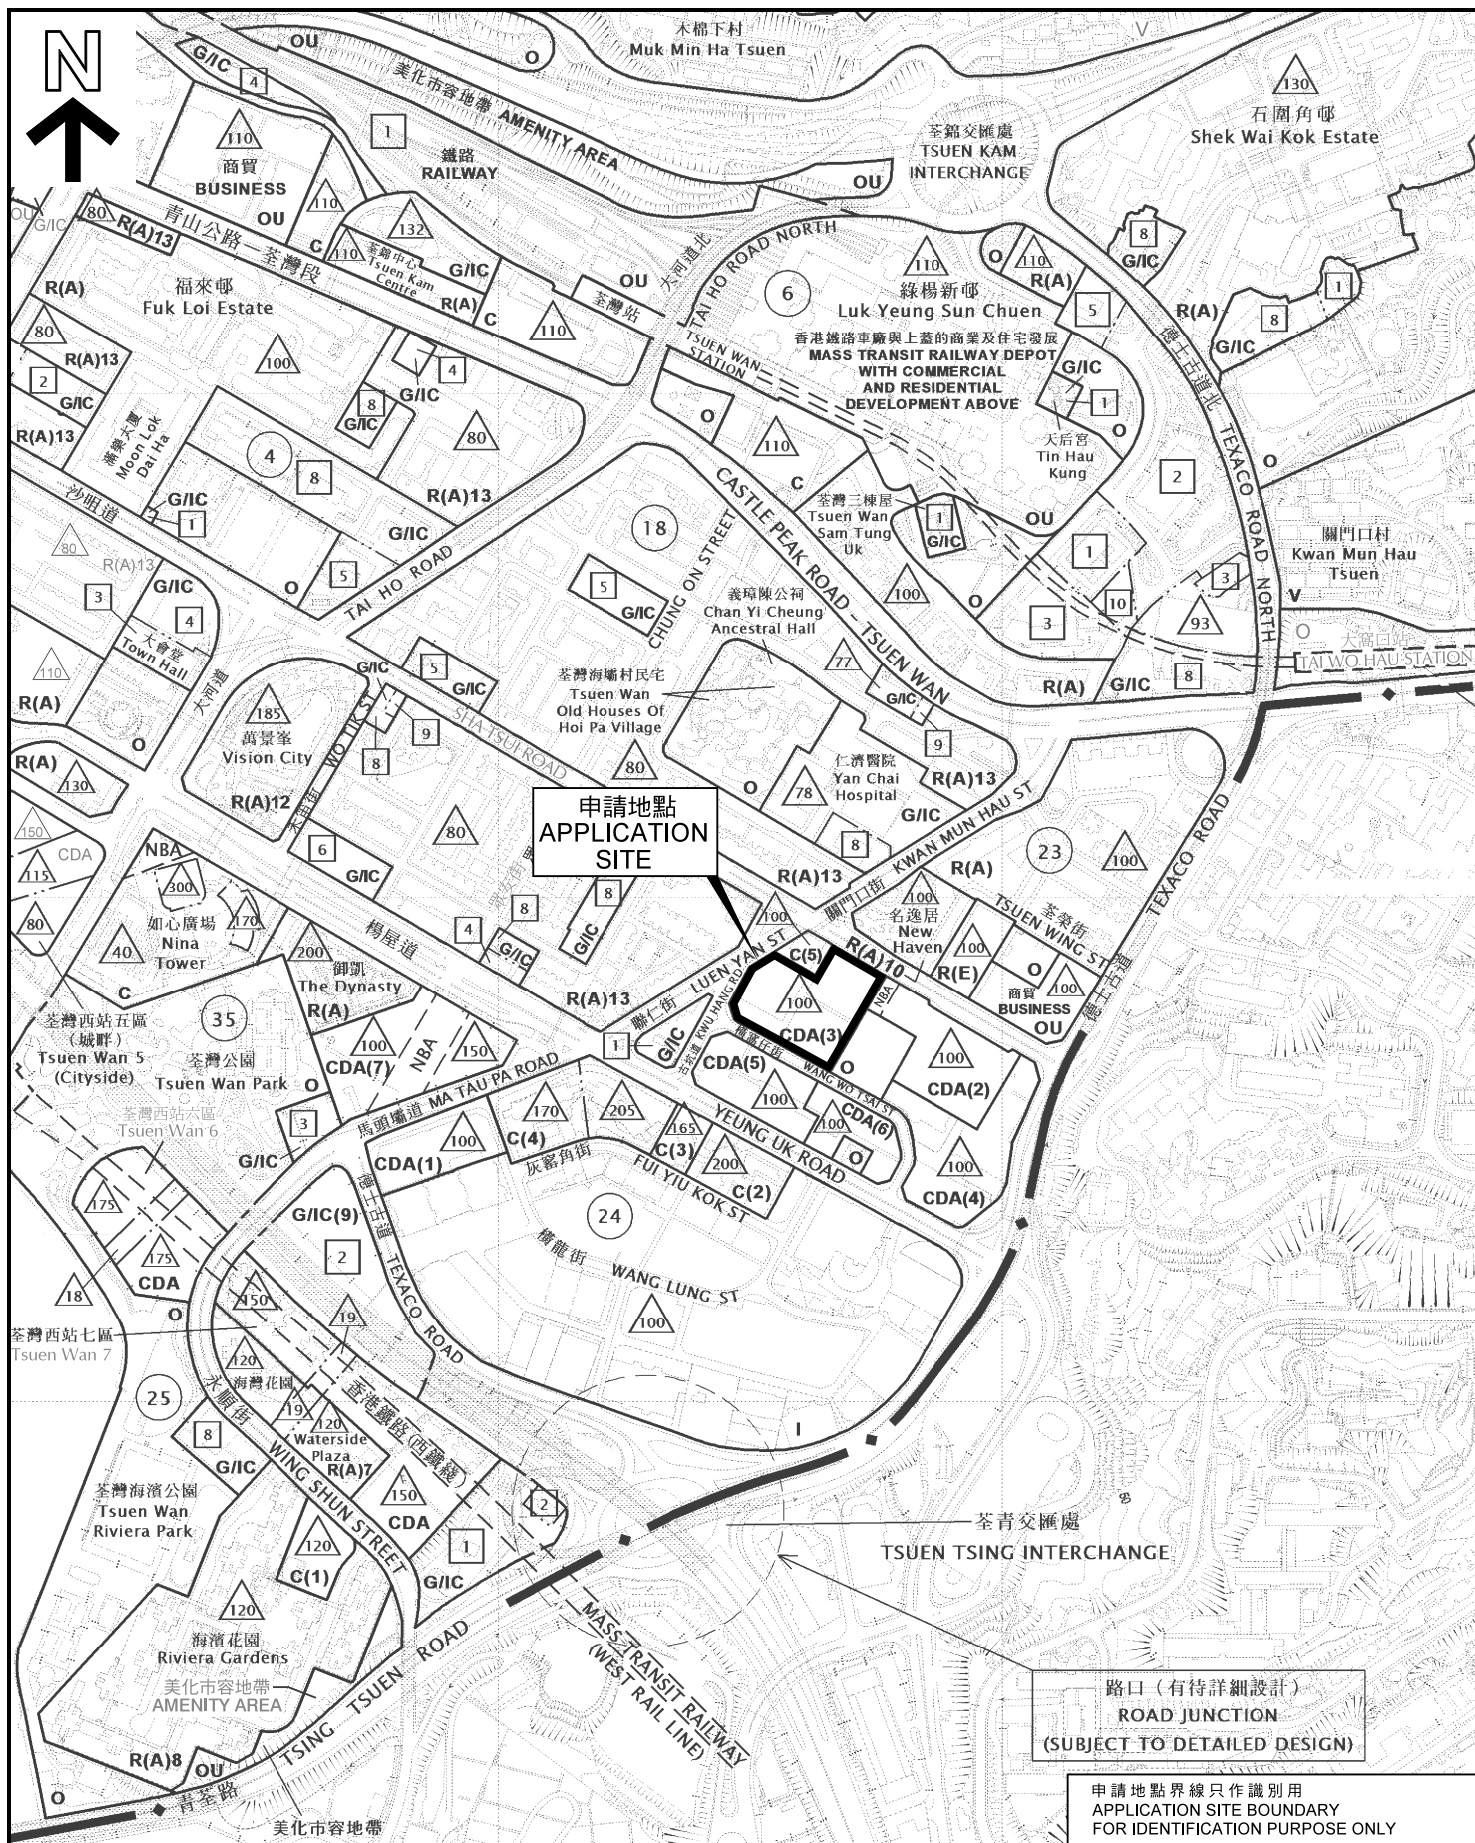

位置圖 LOCATION PLAN

擬議綜合住宅發展(修訂已核准的發展計劃)
 荃灣荃灣市地段第126號、第137號、第160號及第363號和
 毗連政府土地

PROPOSED COMPREHENSIVE RESIDENTIAL DEVELOPMENT
 (AMENDMENTS TO AN APPROVED SCHEME)
 TSUEN WAN TOWN LOTS 126, 137, 160 AND 363, AND
 ADJOINING GOVERNMENT LAND, TSUEN WAN

SCALE 1 : 7 500 比例尺

米 100 0 100 200 300 米
 METRES

規劃署
 PLANNING
 DEPARTMENT



參考編號
 REFERENCE No.

A/TW/519

圖 PLAN

A-1

本摘要圖於2020年8月12日擬備，所根據的資料
 為於2017年4月11日核准的分區計劃大綱圖編號
 S/TW/33

EXTRACT PLAN PREPARED ON 12.8.2020
 BASED ON OUTLINE ZONING PLAN No.
 S/TW/33 APPROVED ON 11.4.2017